

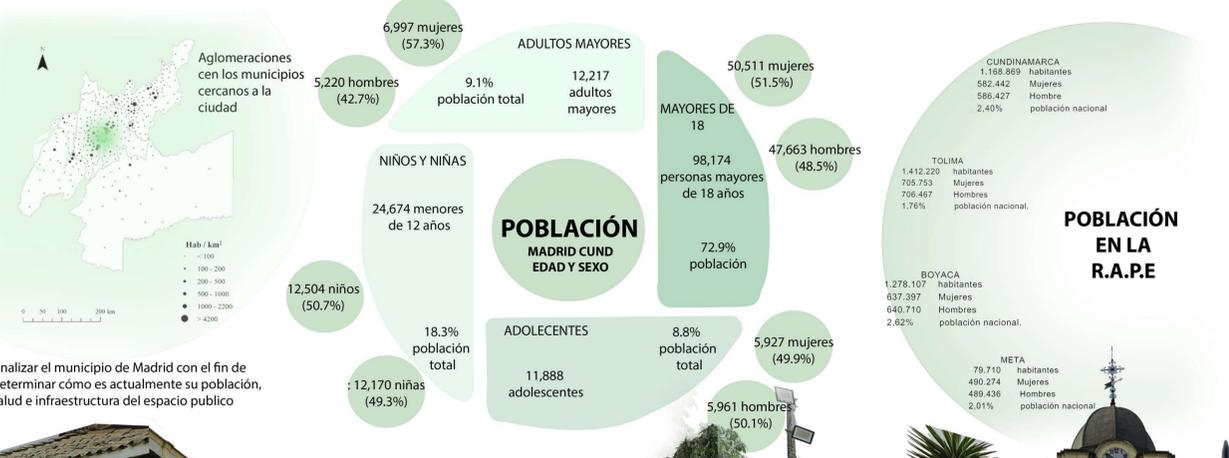
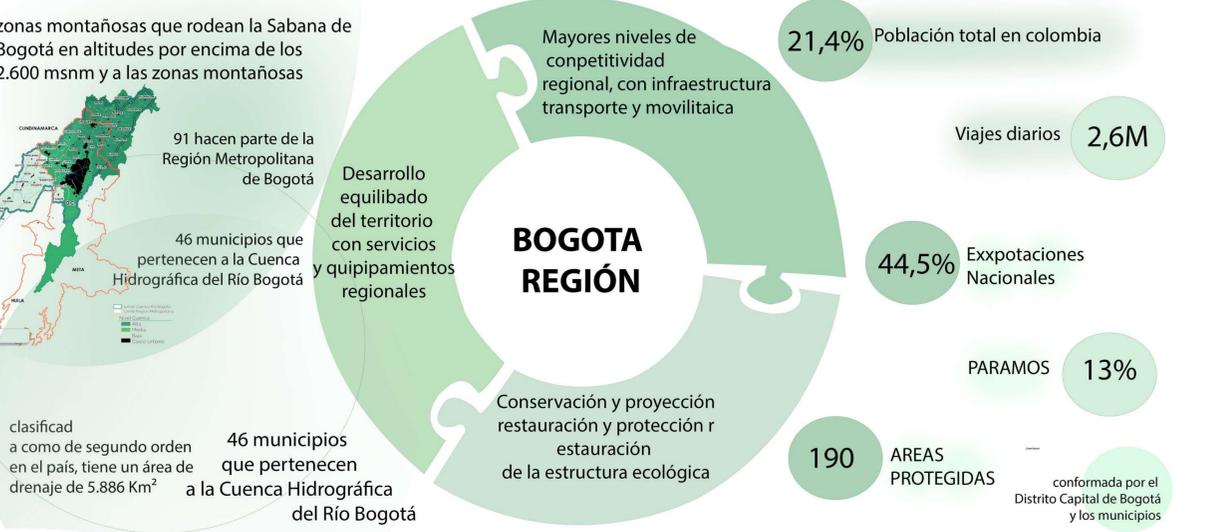
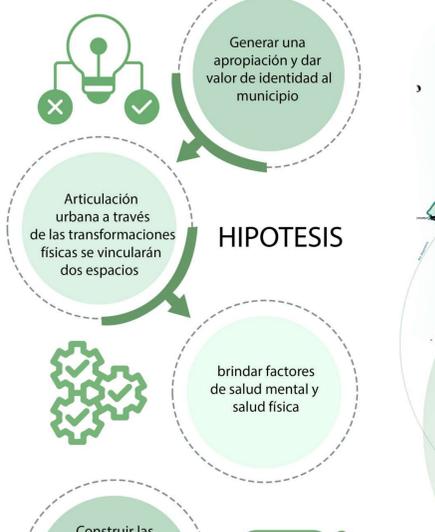
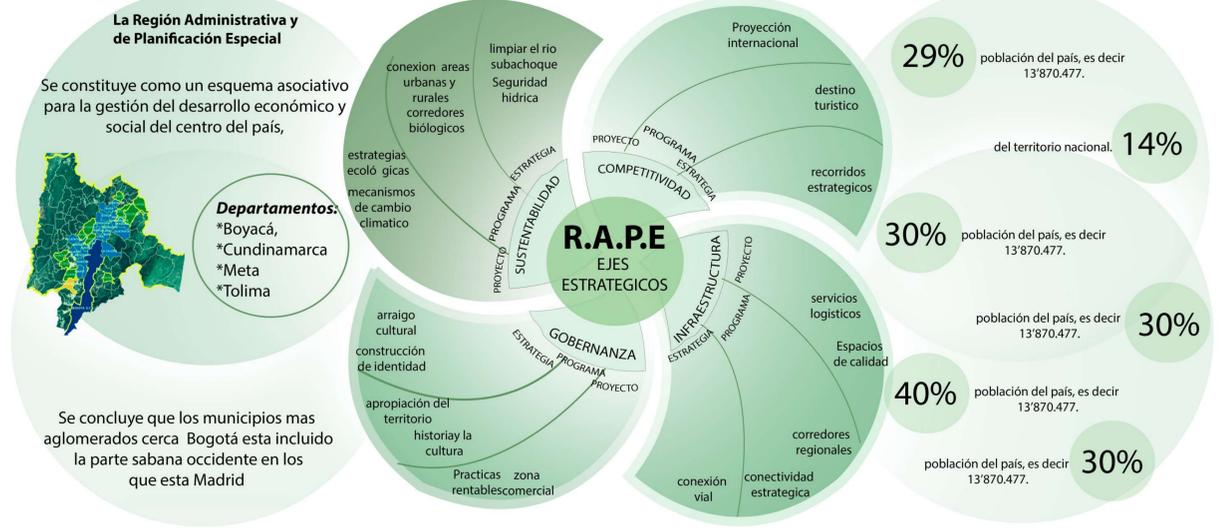
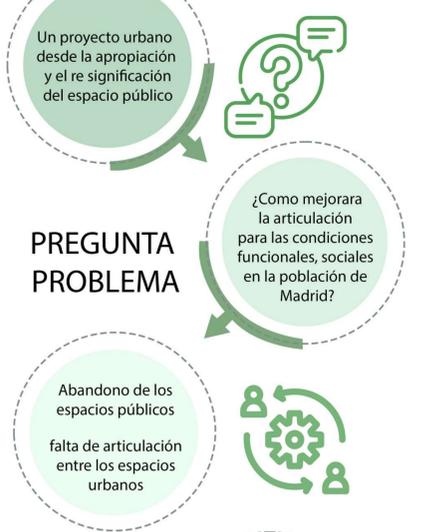
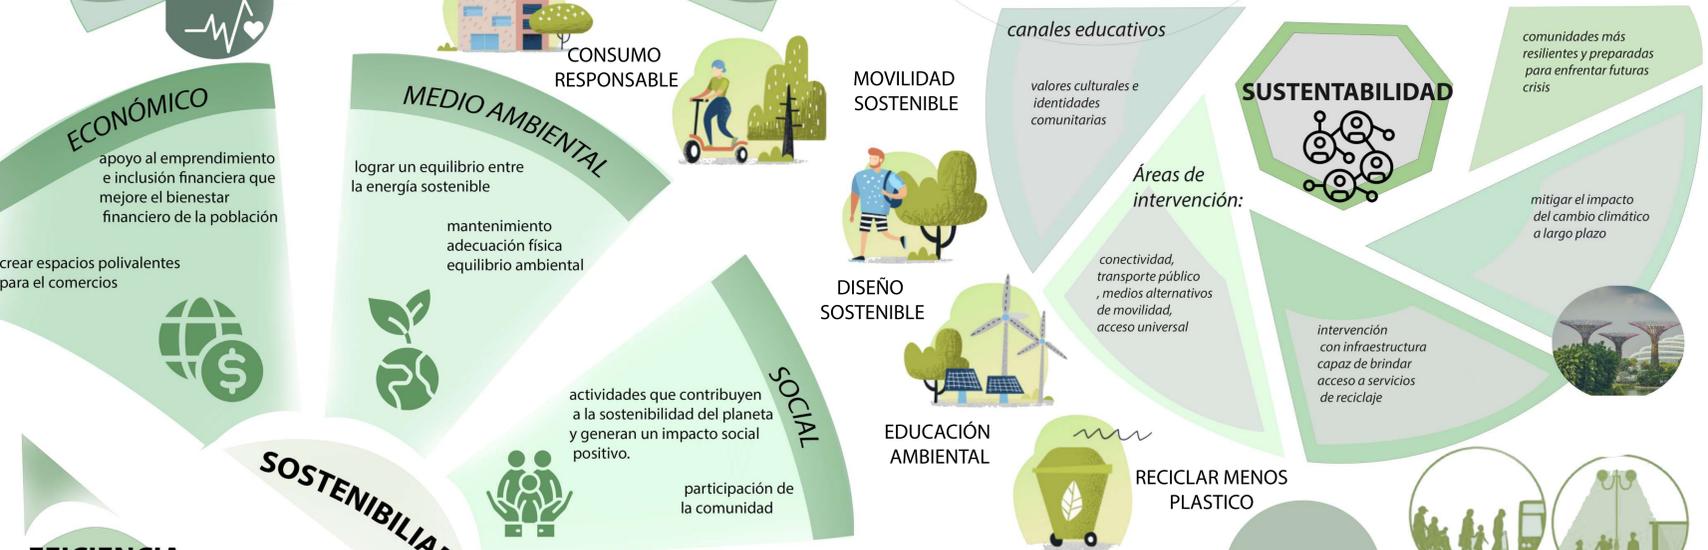


URBAN FLOWERS

APROPIACIÓN Y RESIGNIFICACIÓN URBANA EN MADRID CUNDINAMARCA

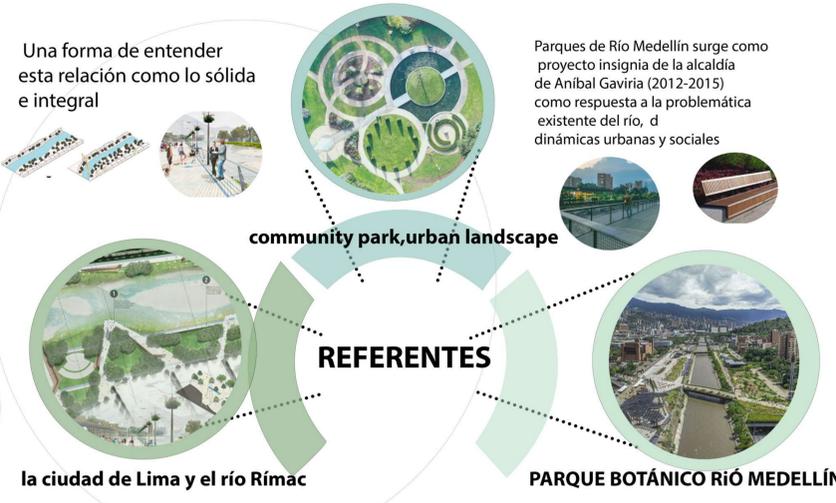

como elemento de integración en el eje urbano entre la plaza y el parque en zona centro

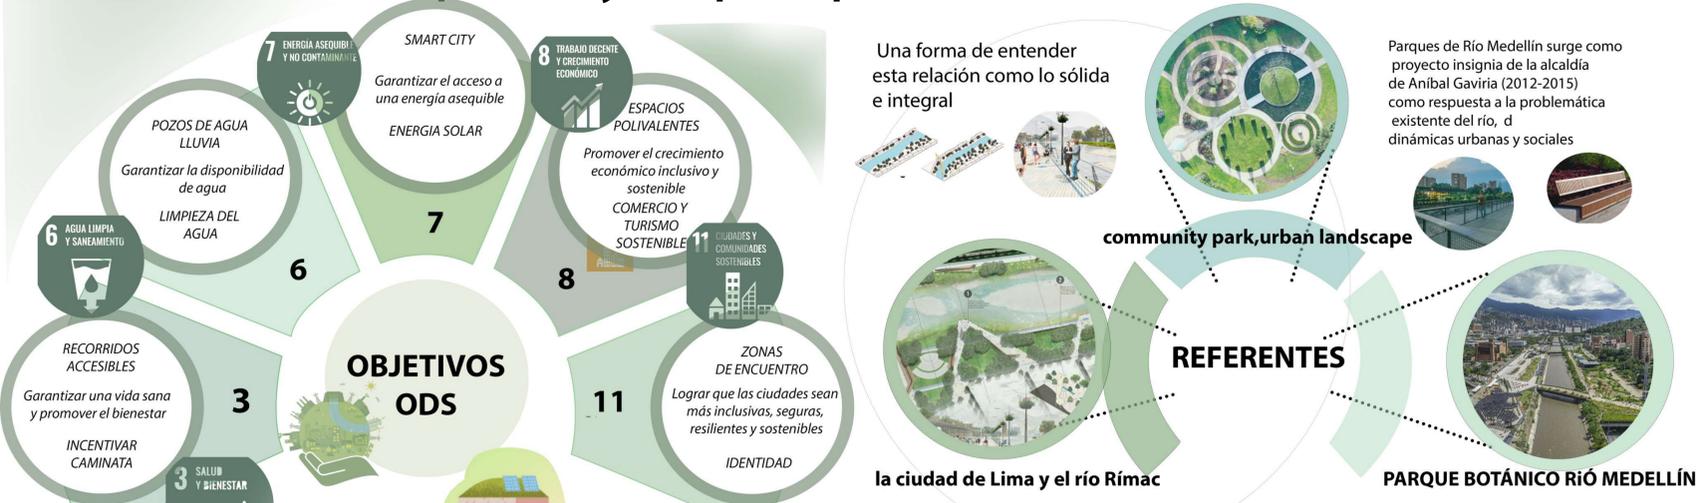

ESTRATEGIAS DE DISEÑO

vital conexión de puntos estratégicos a través de recorridos en el eje que enlaza la Plaza El Equipamiento y el Parque. Esta conexión representa un elemento fundamental para comprender y optimizar la dinámica urbana en esta específica área de la ciudad.

CONCEPTO FUNCIÓN Y CONEXIÓN



Una red de conexiones planificada facilita el movimiento de personas, fomenta la interacción social

PERSONAS Y ESPACIO



Considerar las necesidades de las personas al planificar y diseñar el espacio urbano

INTEGRACIÓN



relaciones armónicas y funcionales entre los diferentes elementos que componen el municipio

MOVIMIENTO Y CONEXIÓN



dinámica de desplazamiento de personas y vehículos en el entorno urbano

ETAPA 1

La PlazaFundacional se sitúa en la vía principal que atraviesa todo el municipio, con proximidad a la línea del tren y un puente subterráneo exclusivo de Madrid.

ETAPA 2

Constituye el núcleo central del proyecto y se conecta mediante senderos, aprovechando la presencia del puente que cruza el río, uniendo así las etapas 1 y 3 de manera armoniosa.

ETAPA 3

En esta sección, se desarrolla la zona comercial y gastronómica, albergando también el diseño del equipamiento. El Parque Alfonso López ocupa este espacio, con un diseño que respeta la zona patrimonial circundante.

TUNEL SUBTERRANEO DE MADRID

se está llevando a cabo un innovador proyecto de rediseño exterior que incorpora arcos de madera



proporcionando una nueva identidad visual que armonice con el entorno urbano

Estos espacios están equipados con una variedad de mobiliario diseñado para proporcionar asientos y sombra durante los días soleados, así como protección contra los vientos fuertes


MOBILIARIO URBANO

ESPACIOS POLIVALENTES PARA EL COMERCIO



Situar espacios polivalentes para el comercio en las cercanías del río crea un atractivo natural, convirtiéndose en destinos comerciales vibrantes.

CANTILEVER SOMBRA EN FORMA DE PETALO

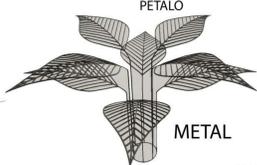

METAL



CANTILEVER SOMBRA EN FORMA DE PETALO

CANTILEVER SOMBRA EN FORMA DE PETALO

ESTACIÓN DE TRANSPORTE



JARDINERA CIRCULAR BANCO ALREDEDOR



Tarima Cultural



MADERA

Este recorrido puede incluir calles, ciclovías rutas peatonales

constituye la columna vertebral de este análisis

también generar un sentido de fluidez y movimiento en el entorno

CONCRETO

se busca no solo establecer un lenguaje visual coherente

Al utilizar el círculo como elemento central de la composición

una experiencia suave y natural a lo largo de los distintos puntos de interés del espacio

La disposición estratégica de estos círculos permite delinear claramente los recorridos y senderos

El eje que conecta dos puntos

Tarima Cultural


La incorporación de una pequeña tarima en la plaza central para fomentar la cultura y las artes

Zonas de Recorrido

diseñados de manera atractiva, con elementos artísticos o señalización informativa que invite a las personas a explorar diferentes áreas de la ciudad

Zonas Especiales para Personas Mayores

hacer que la plaza sea accesible y acogedora para todas las edades. Estas áreas podrían incluir bancos cómodos, áreas de sombra y juegos de mesa

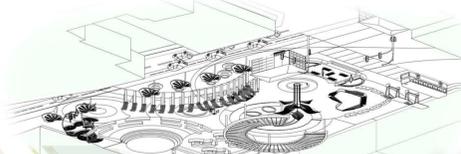

se hace evidente la representación de las características de la flor, como los pétalos, sépalos y labels

La elección de establecer un centro gastronómico en El Equipamiento es una decisión estratégica que puede tener un impacto significativo en la economía local y que aprovecha el potencial único de Madrid

CONEXION SECUNDARIA




ZONA INTERACTIVA

CENTRO PRINCIPAL

BOCETO

PETALO

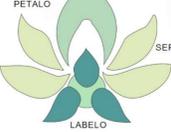

SÉPALO

LABELO

PÉTALOS dedican a actividades de recreación socialización y gastronomía local, lo que fomenta una conexión tanto interna como externa con el entorno

SÉPALO

actúa como un corredor comercial que conecta los pétalos y también cuenta con zonas verdes y espacios tranquilos para contrastar con la actividad


LABELO

es el centro del proyecto y alberga las principales áreas gastronómicas y servicios centrales

la integración de elementos clave que aportan tanto estética como funcionalidad al entorno en su conjunto


se emplearon elementos circulares para mantener la coherencia con el lenguaje de diseño urbano establecido.

Estos elementos circulares contribuyen a la creación de volúmenes en las intersecciones de conjuntos diversos de círculos, generando así una volumetría que añade dinamismo y atractivo al conjunto urbano enlazado a la figura de la flor

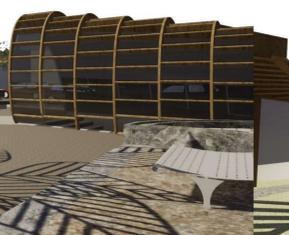

INDICADORES DEL ENTORNO

- el puente estratégico, para facilitar el desplazamiento
- as especies que habitan en los alrededores del río
- Madrid alberga una mayor cantidad de patrimonio histórico
- Se incorporan puntos de iluminación en las pérgolas
- actividades culturales y tradicionales
- enlaza con diversos humedales situados en los alrededores de Madrid
- nuevas ciclovías que conectan el eje integrador
- una variedad de puntos de transporte público
- utiliza elementos reutilizados y espacios no contaminantes
- Se diseñan mobiliarios versátiles y funcionales para adaptarse a diversas necesidades

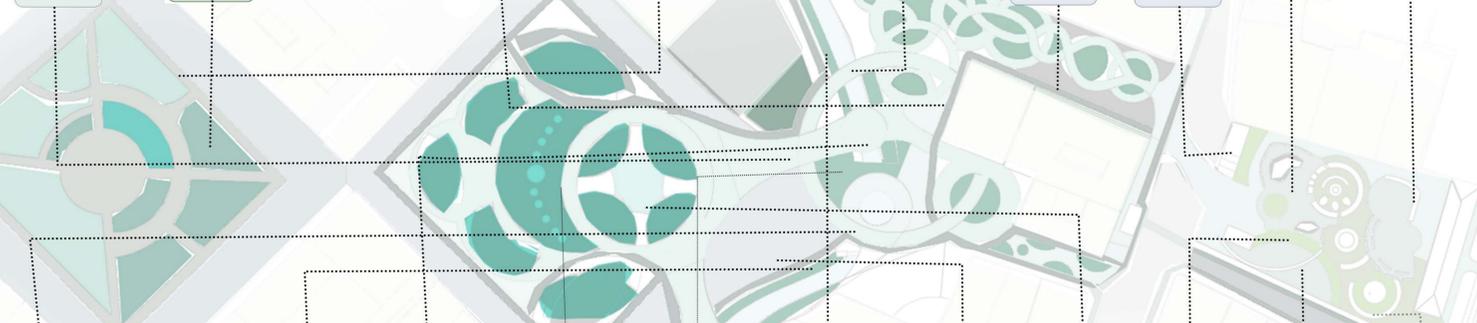


- Recupera suelos degradados
- Controla el manejo de pendientes
- Pavimentos permeables
- Eficiencia en la iluminación
- Espacios de economía local
- Incorpora áreas verdes
- Incorpora especies con alturas mínimas
- Incorpora espacios multifuncionales
- Cuenta con equipamientos
- Reconoce relaciones sociales
- Espacios de participación ciudadana
- Incorpora sistemas de reciclaje




BIOCLIMÁTICA

condiciones climáticas y naturales de una ubicación para mejorar el confort térmico de los espacios

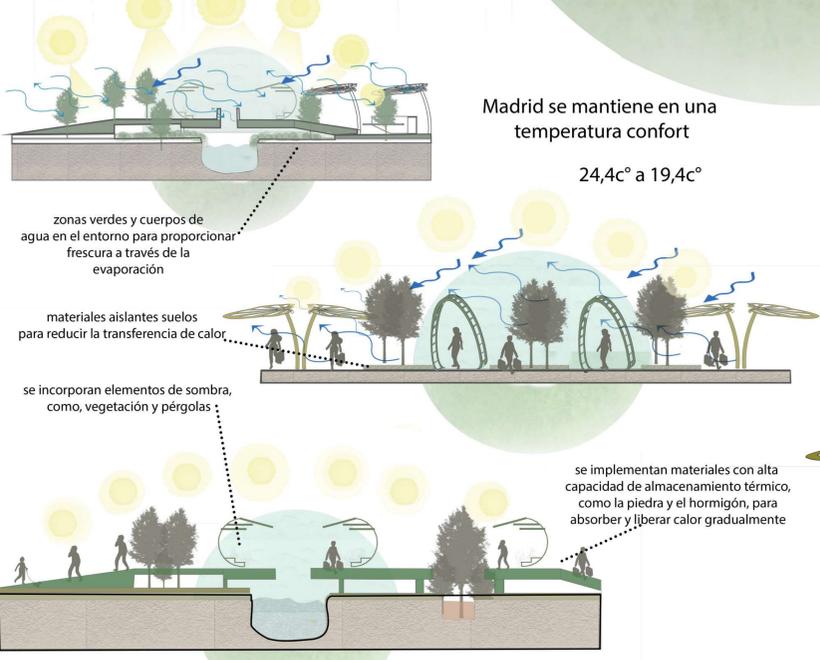


Madrid se mantiene en una temperatura confort
24,4c° a 19,4c°

PLAZOLETA PRINCIPAL

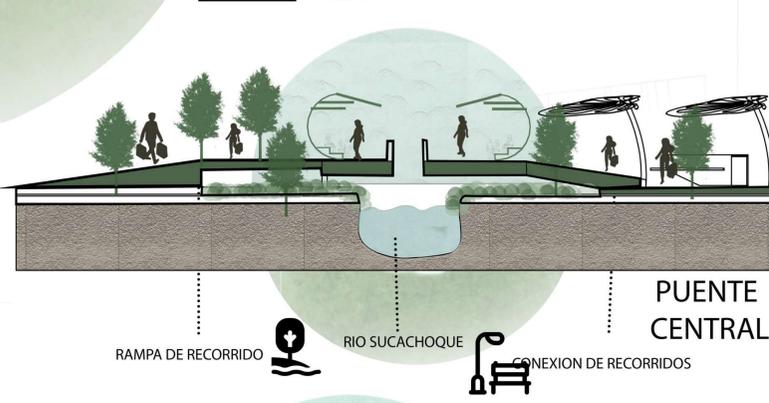

RECORRIDO DE LA PLAZA AL RIO

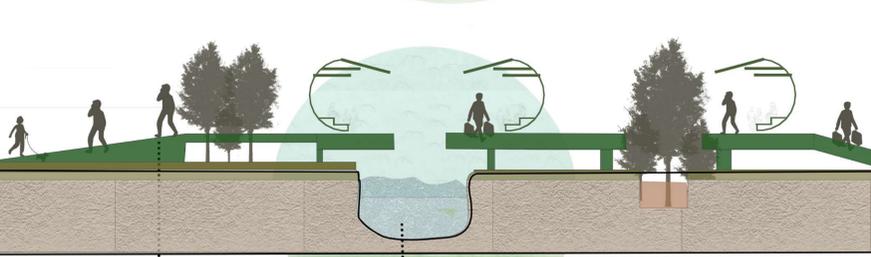


SUELOS PERMEABLES

El uso de vegetación a lo largo de las orillas del río puede tener múltiples beneficios. Además de embellecer el paisaje urbano



La creación de recorridos sobre el río utilizando materiales permeables es una excelente forma de promover la conectividad peatonal y ciclista, al tiempo que se garantiza la permeabilidad del suelo para permitir la infiltración del agua de lluvia.

DETALLE URBANO

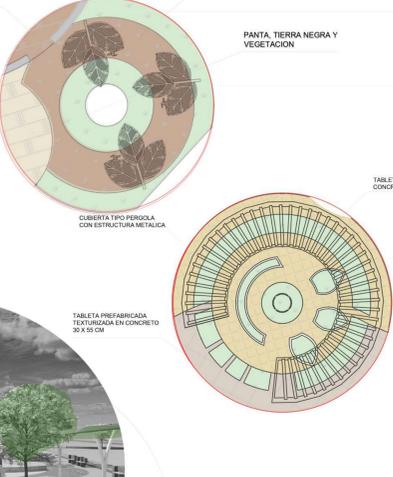

CARGAS Y BENEFICIOS

- Se hará la creación de una nueva vía esta medida facilitará la movilidad sino que también compensará la circulación peatonal en el eje urbano
- se han ampliado senderos y alamedas, respondiendo a la necesidad de una mejor infraestructura para el desplazamiento a pie
- edificaciones residenciales mixtas con espacios comerciales en el primer piso este desarrollo se llevará a cabo en un terreno que actualmente funciona como un parqueadero baldío
- se han implementado nuevas vías de ciclorutas. Este enfoque contribuye a fomentar alternativas de transporte sostenible, brindando a los residentes y visitantes opciones más seguras

