



PLANTA GENERAL
ESC. 1:10

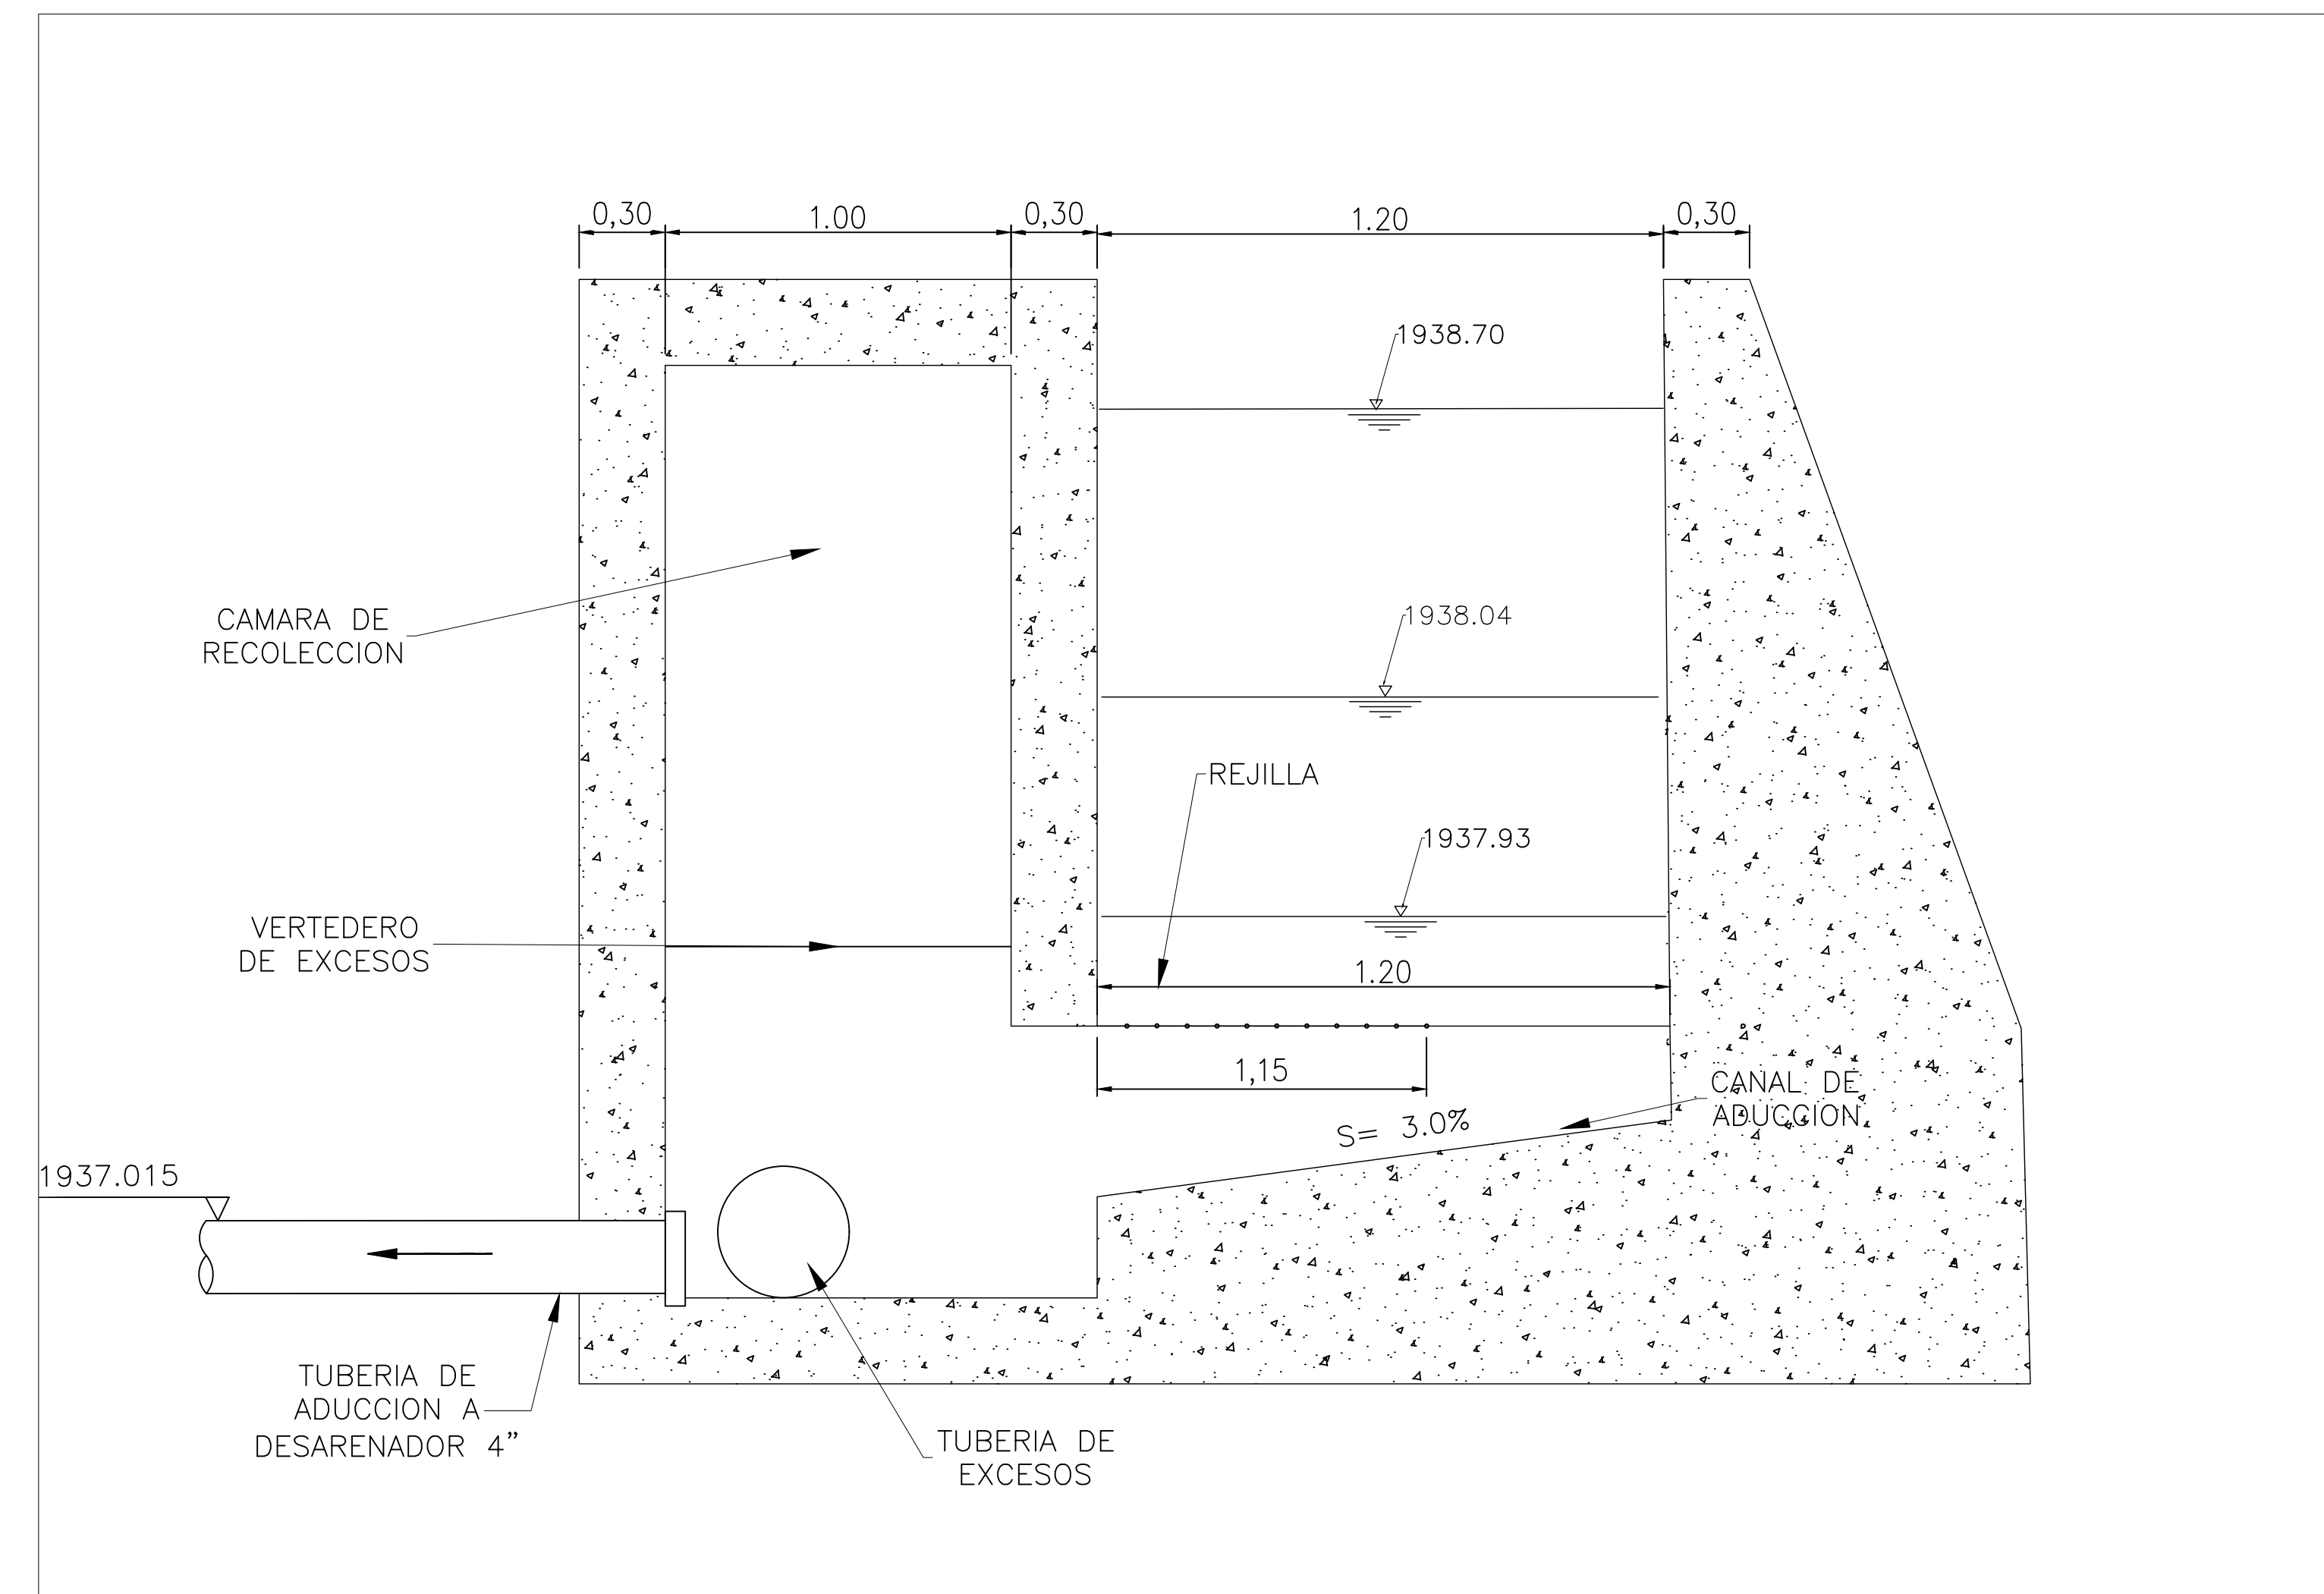


CORTE A-A'
ESC. 1:20

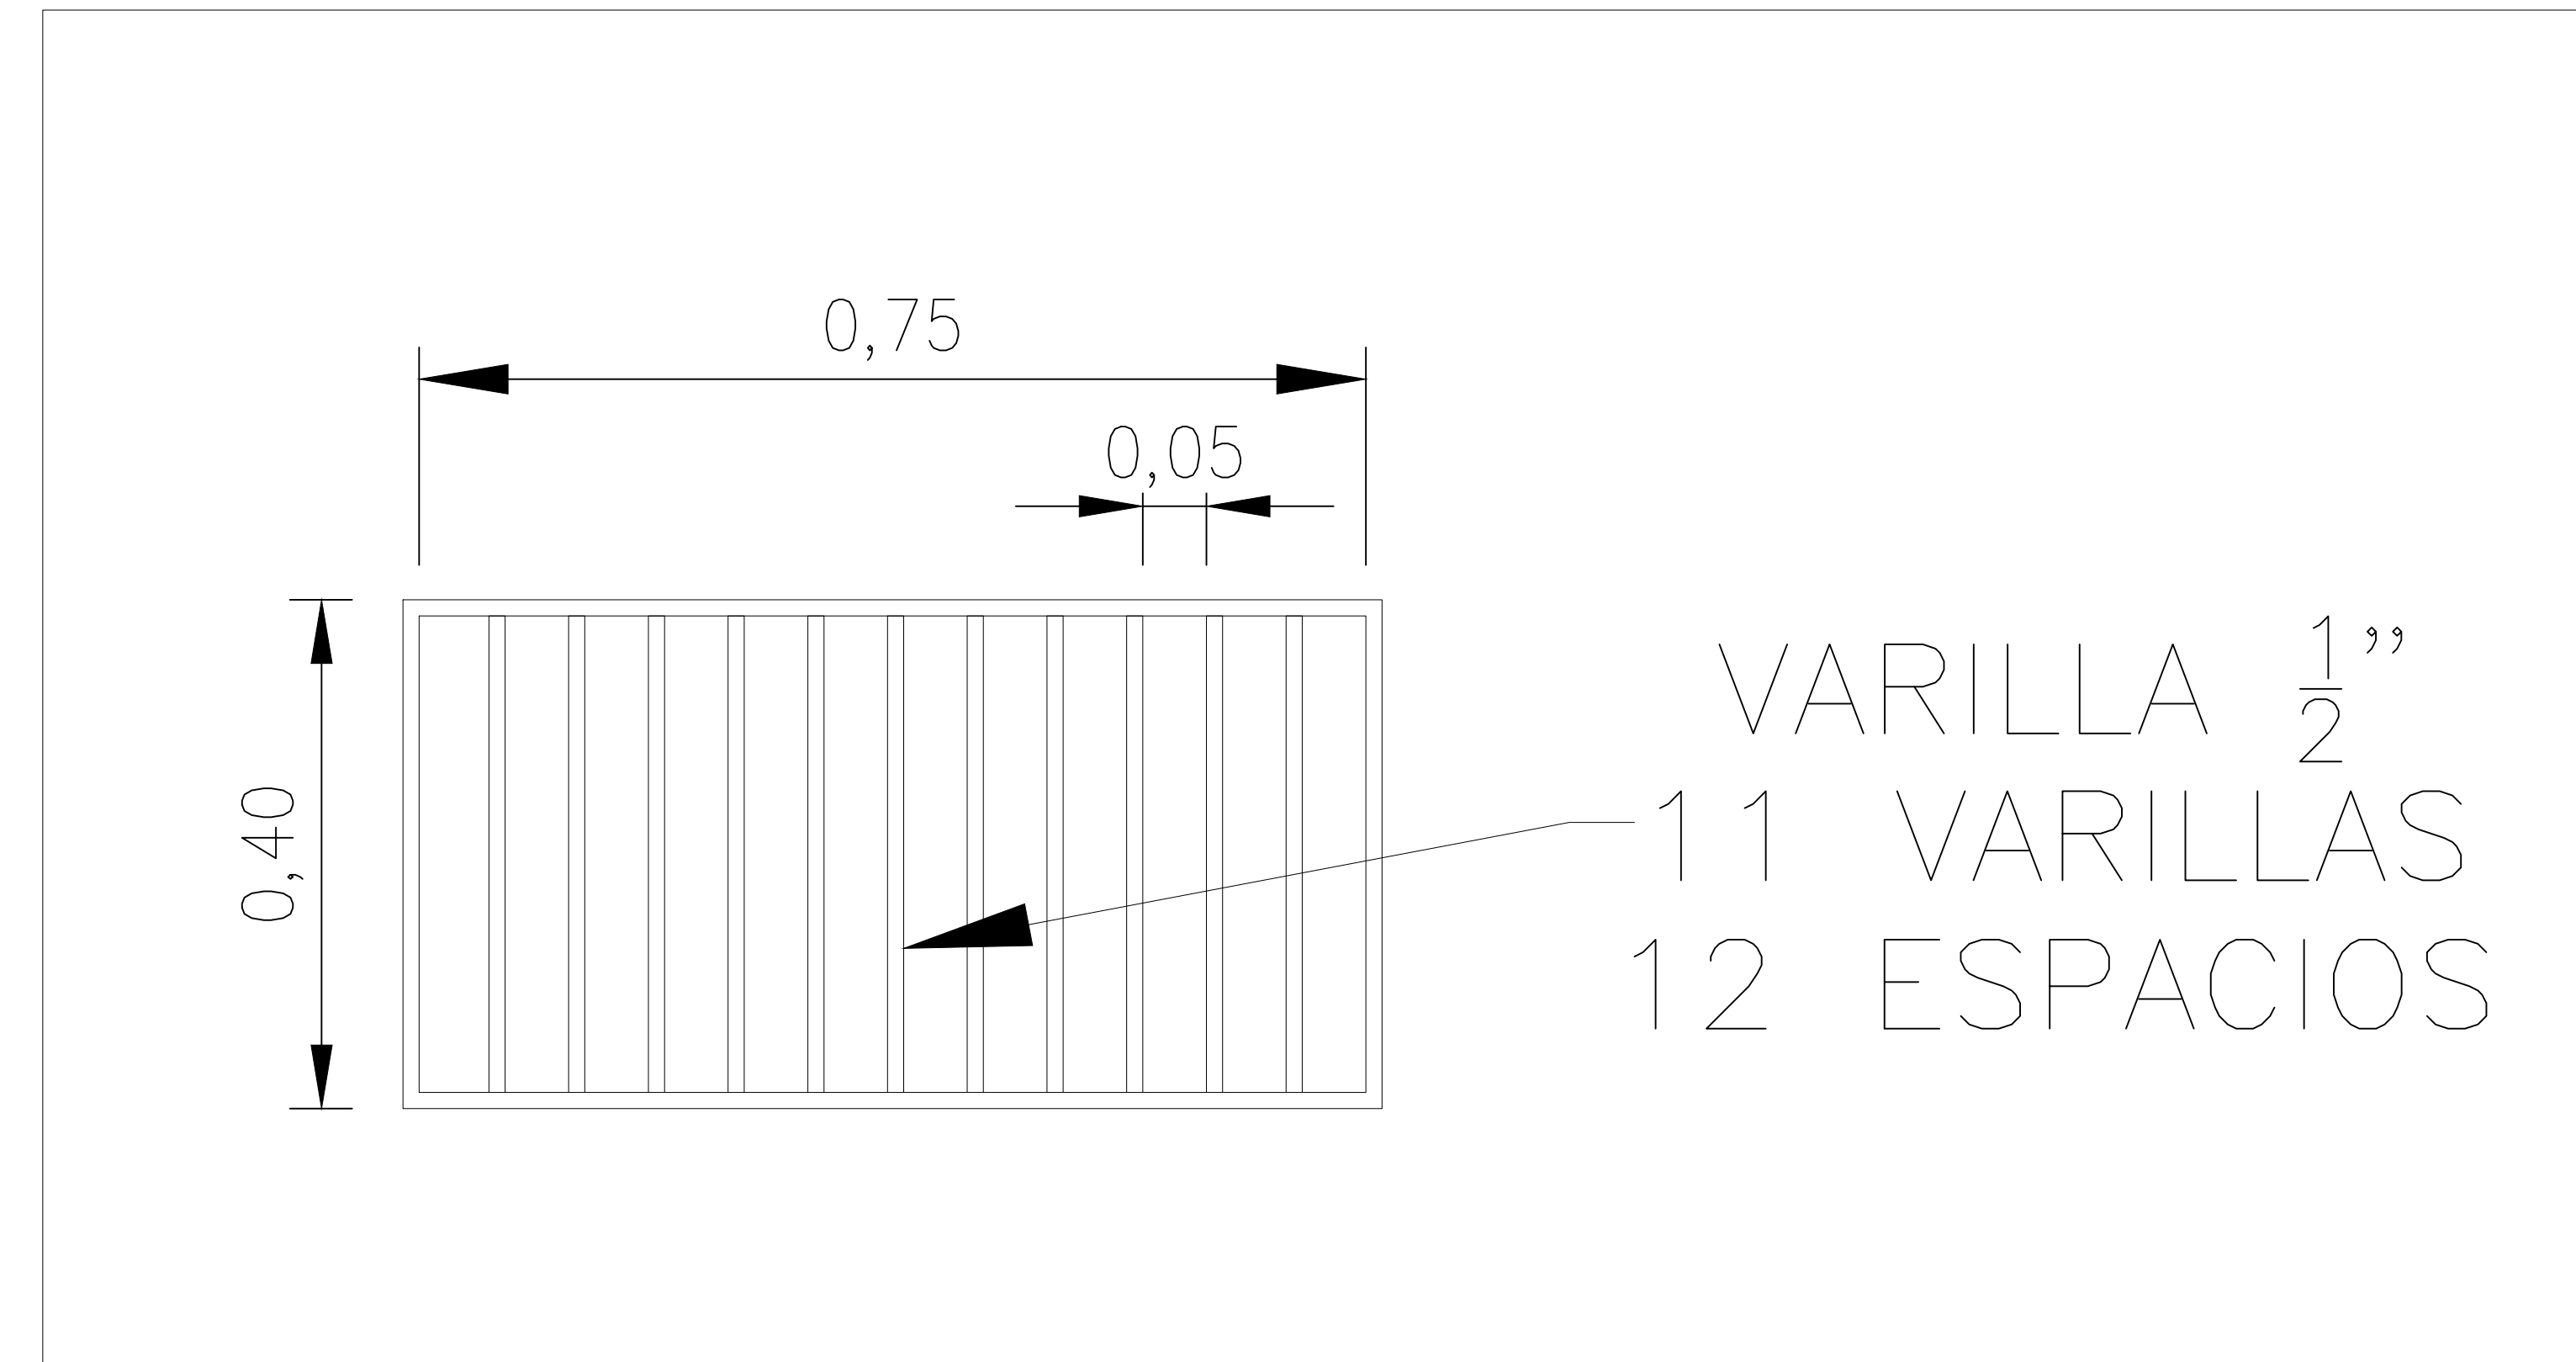

DETALLE 1 REJILLA
ESC. 1:5

MODIFICACIONES			
FECHA	MODIFICACION	NOMBRE ING. RESPONSABLE	FIRMA
20/08/2024	1	DIANA STEFANY PARRA RAMIREZ	

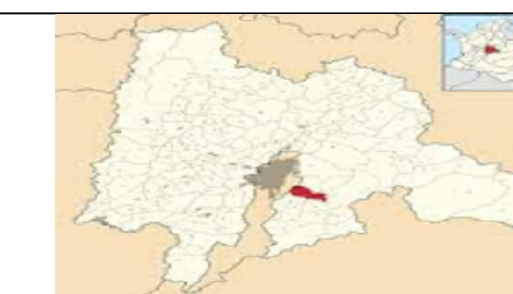

MUNICIPIO DE UBAQUE	
Contiene : BOCATOMA	
ESCALA:	NOMBRE DEL ARCHIVO: PLANOS 1 UBAQUE CUNDINAMRCA.DWG
INDICADA	