




PLANTA GENERAL
DESARENADOR
ESC. 1:25

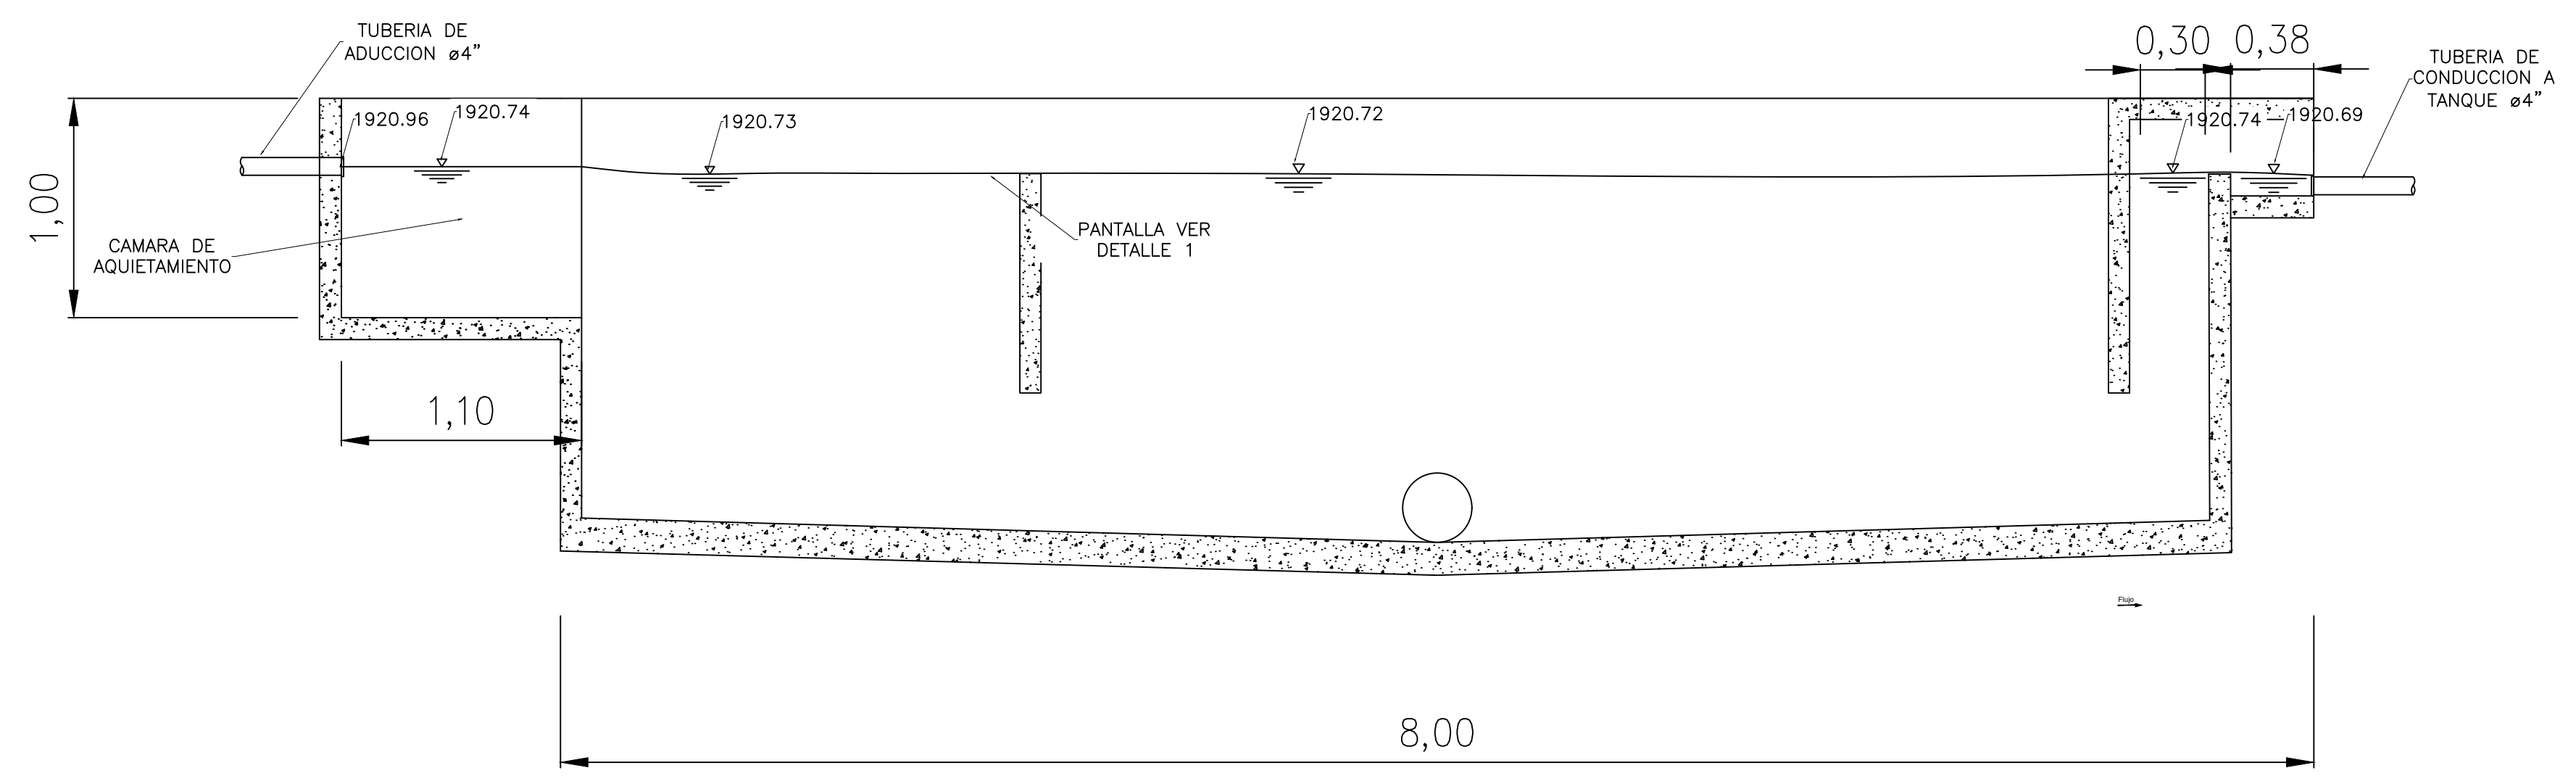


PERFIL GENERAL
DESARENADOR
ESC. 1:25

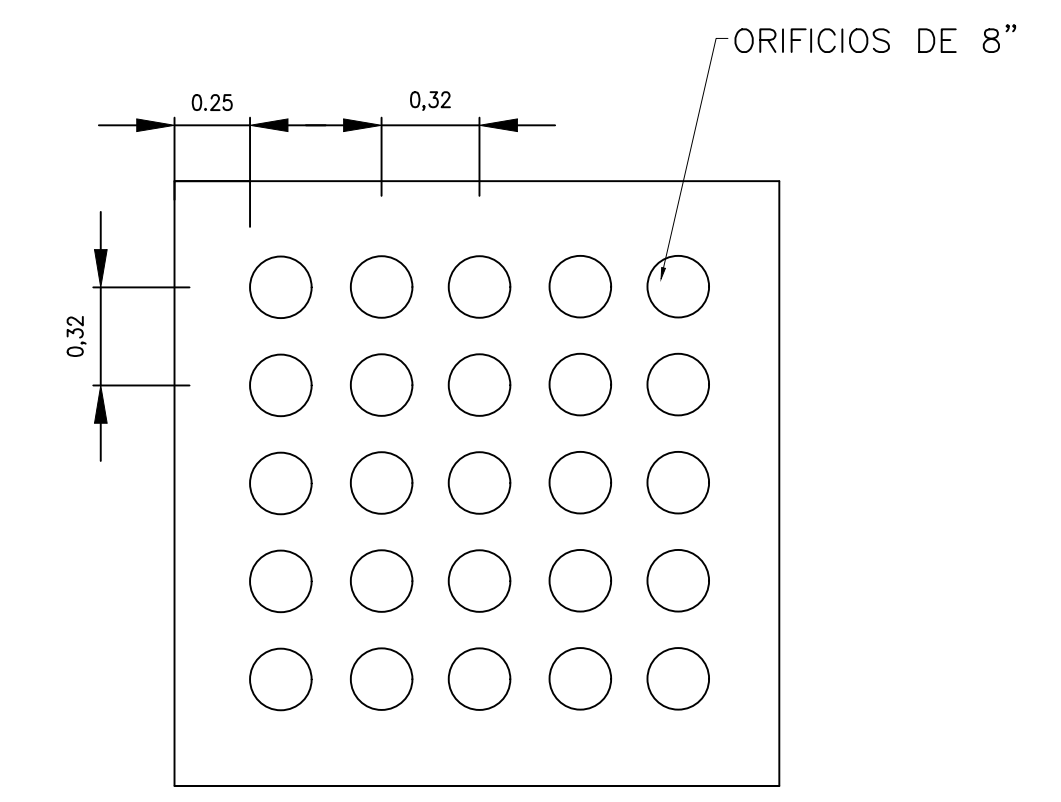

DERALLE
REJILLA
ESC. 1:25

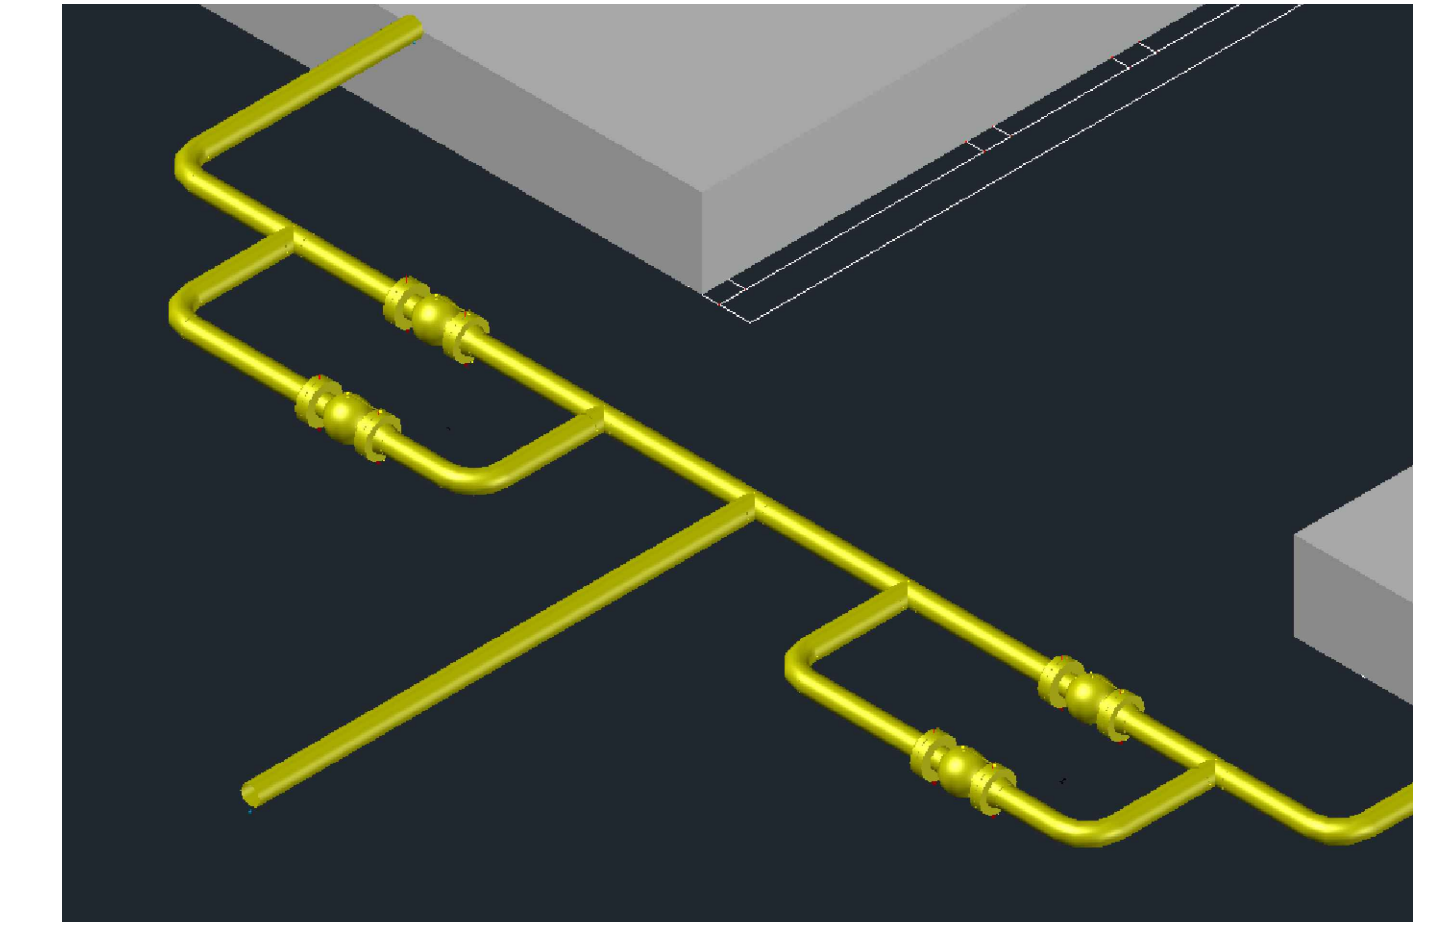

DERALLE 3D
ACCESORIOS DESARENADOR - CONDUCCION

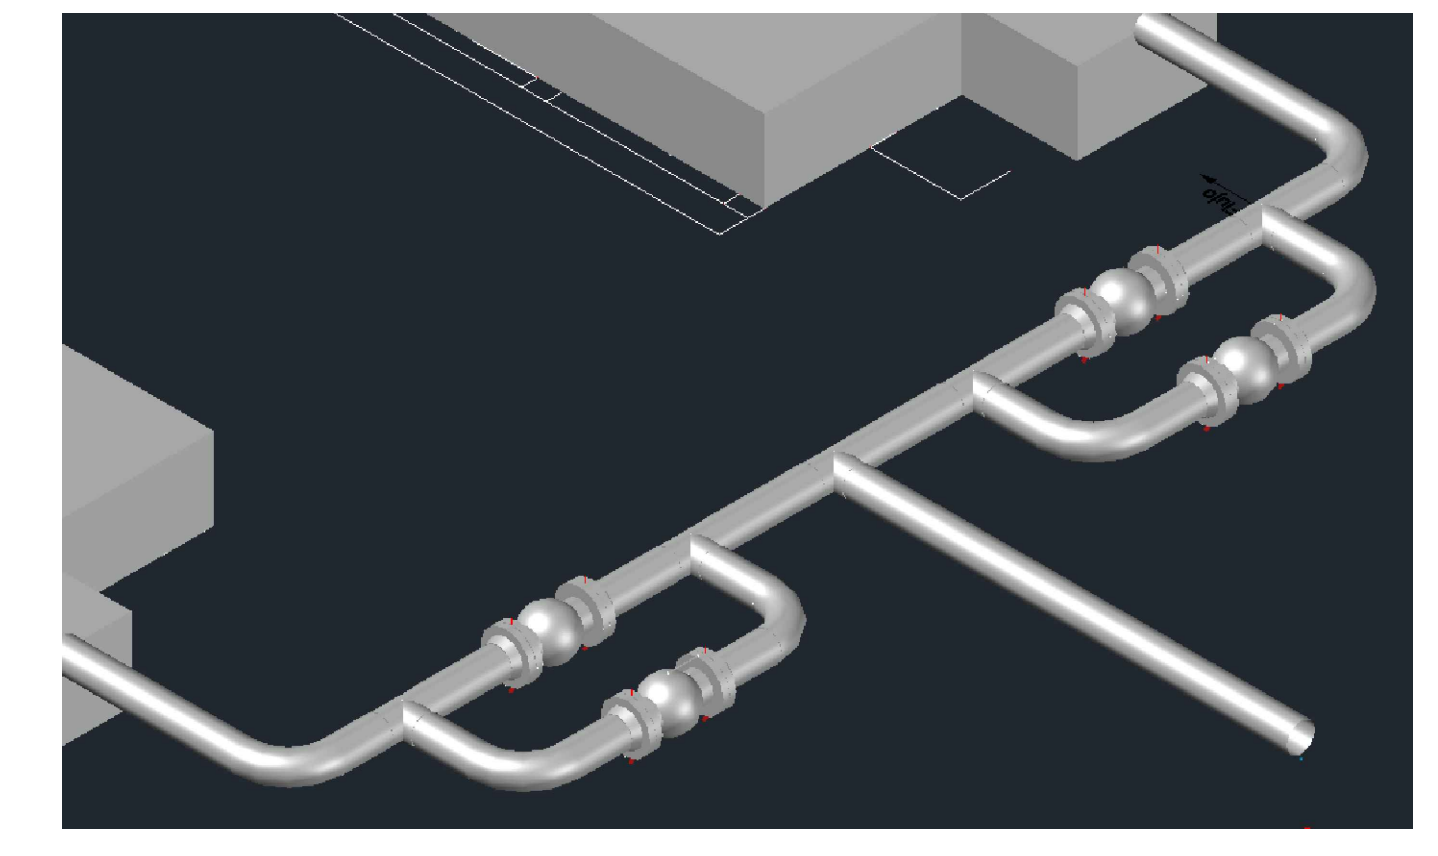

DERALLE 3D
ACCESORIOS DESARENADOR - ADUCCION

MODIFICACIONES				
FECHA	MODIFICACION	NOMBRE ING. RESPONSABLE	FIRMA	
20/08/2024	1	DIANA STEFANY PARRA RAMIREZ		

