



VISTA ISOMÉTRICA  
TANQUES CANT. 3  
ESC. 1:50

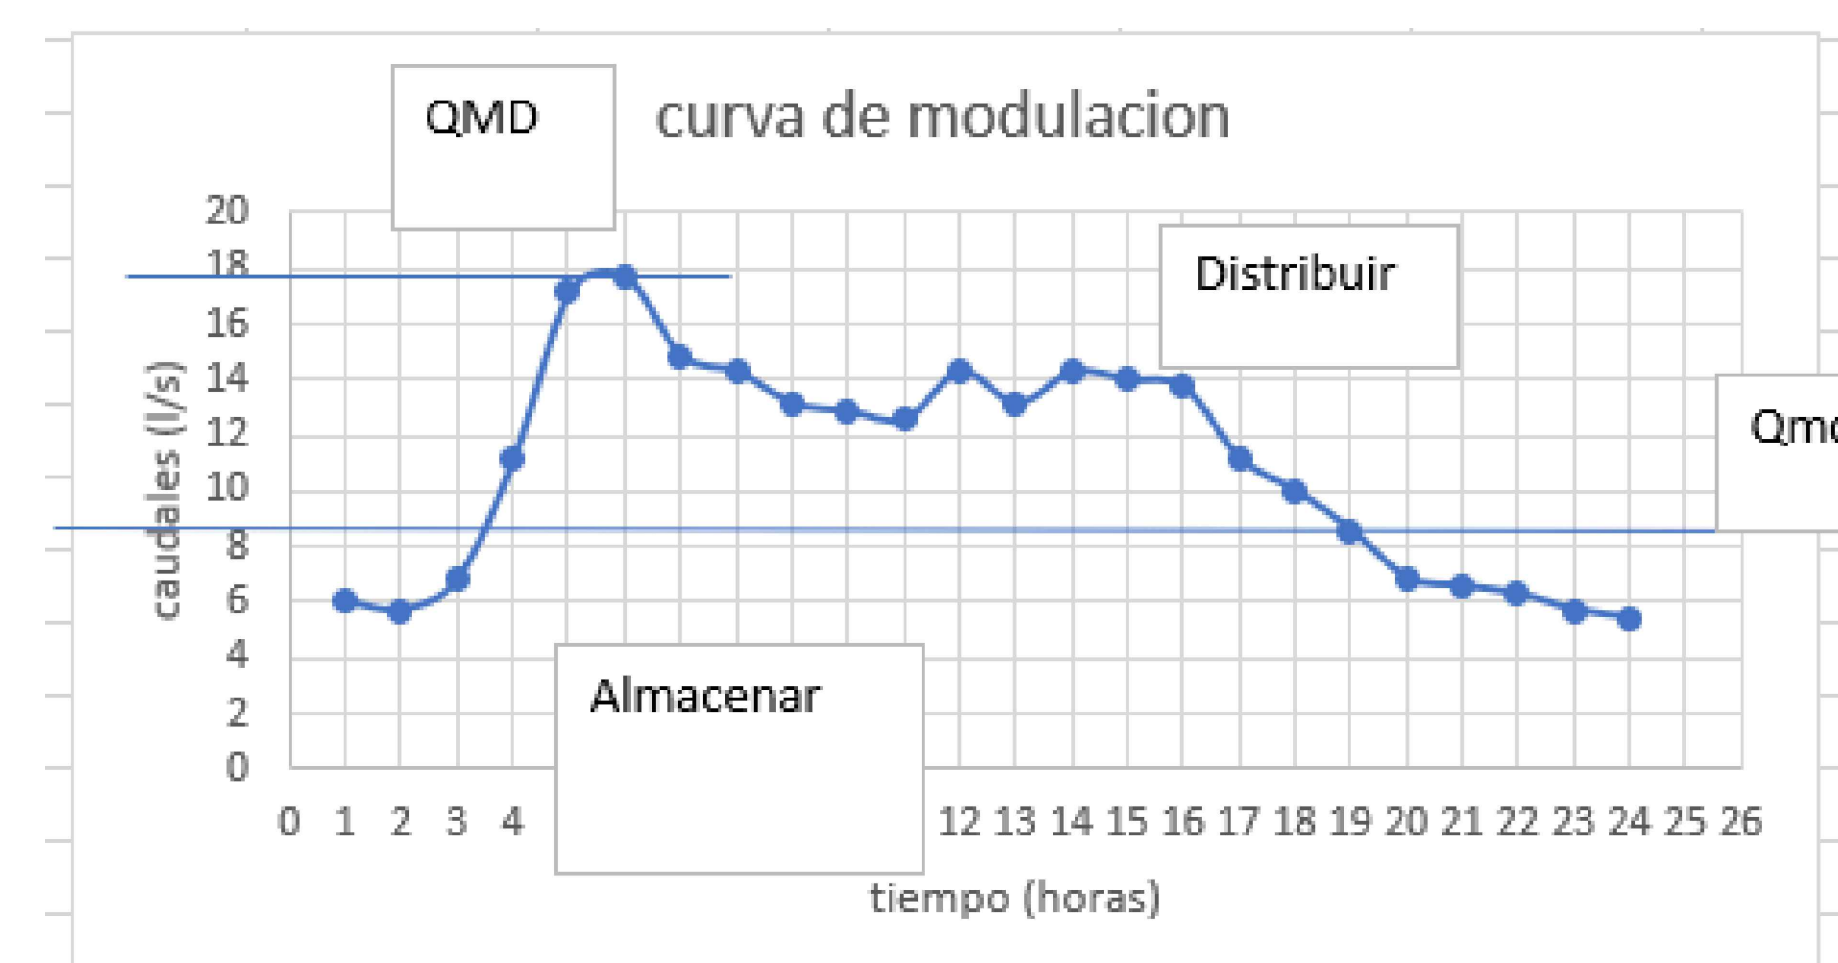

FECHA	MODIFICACION	NOMBRE ING. RESPONSABLE	FIRMA
20/08/2024	1	DIANA STEFANY PARRA RAMIREZ	

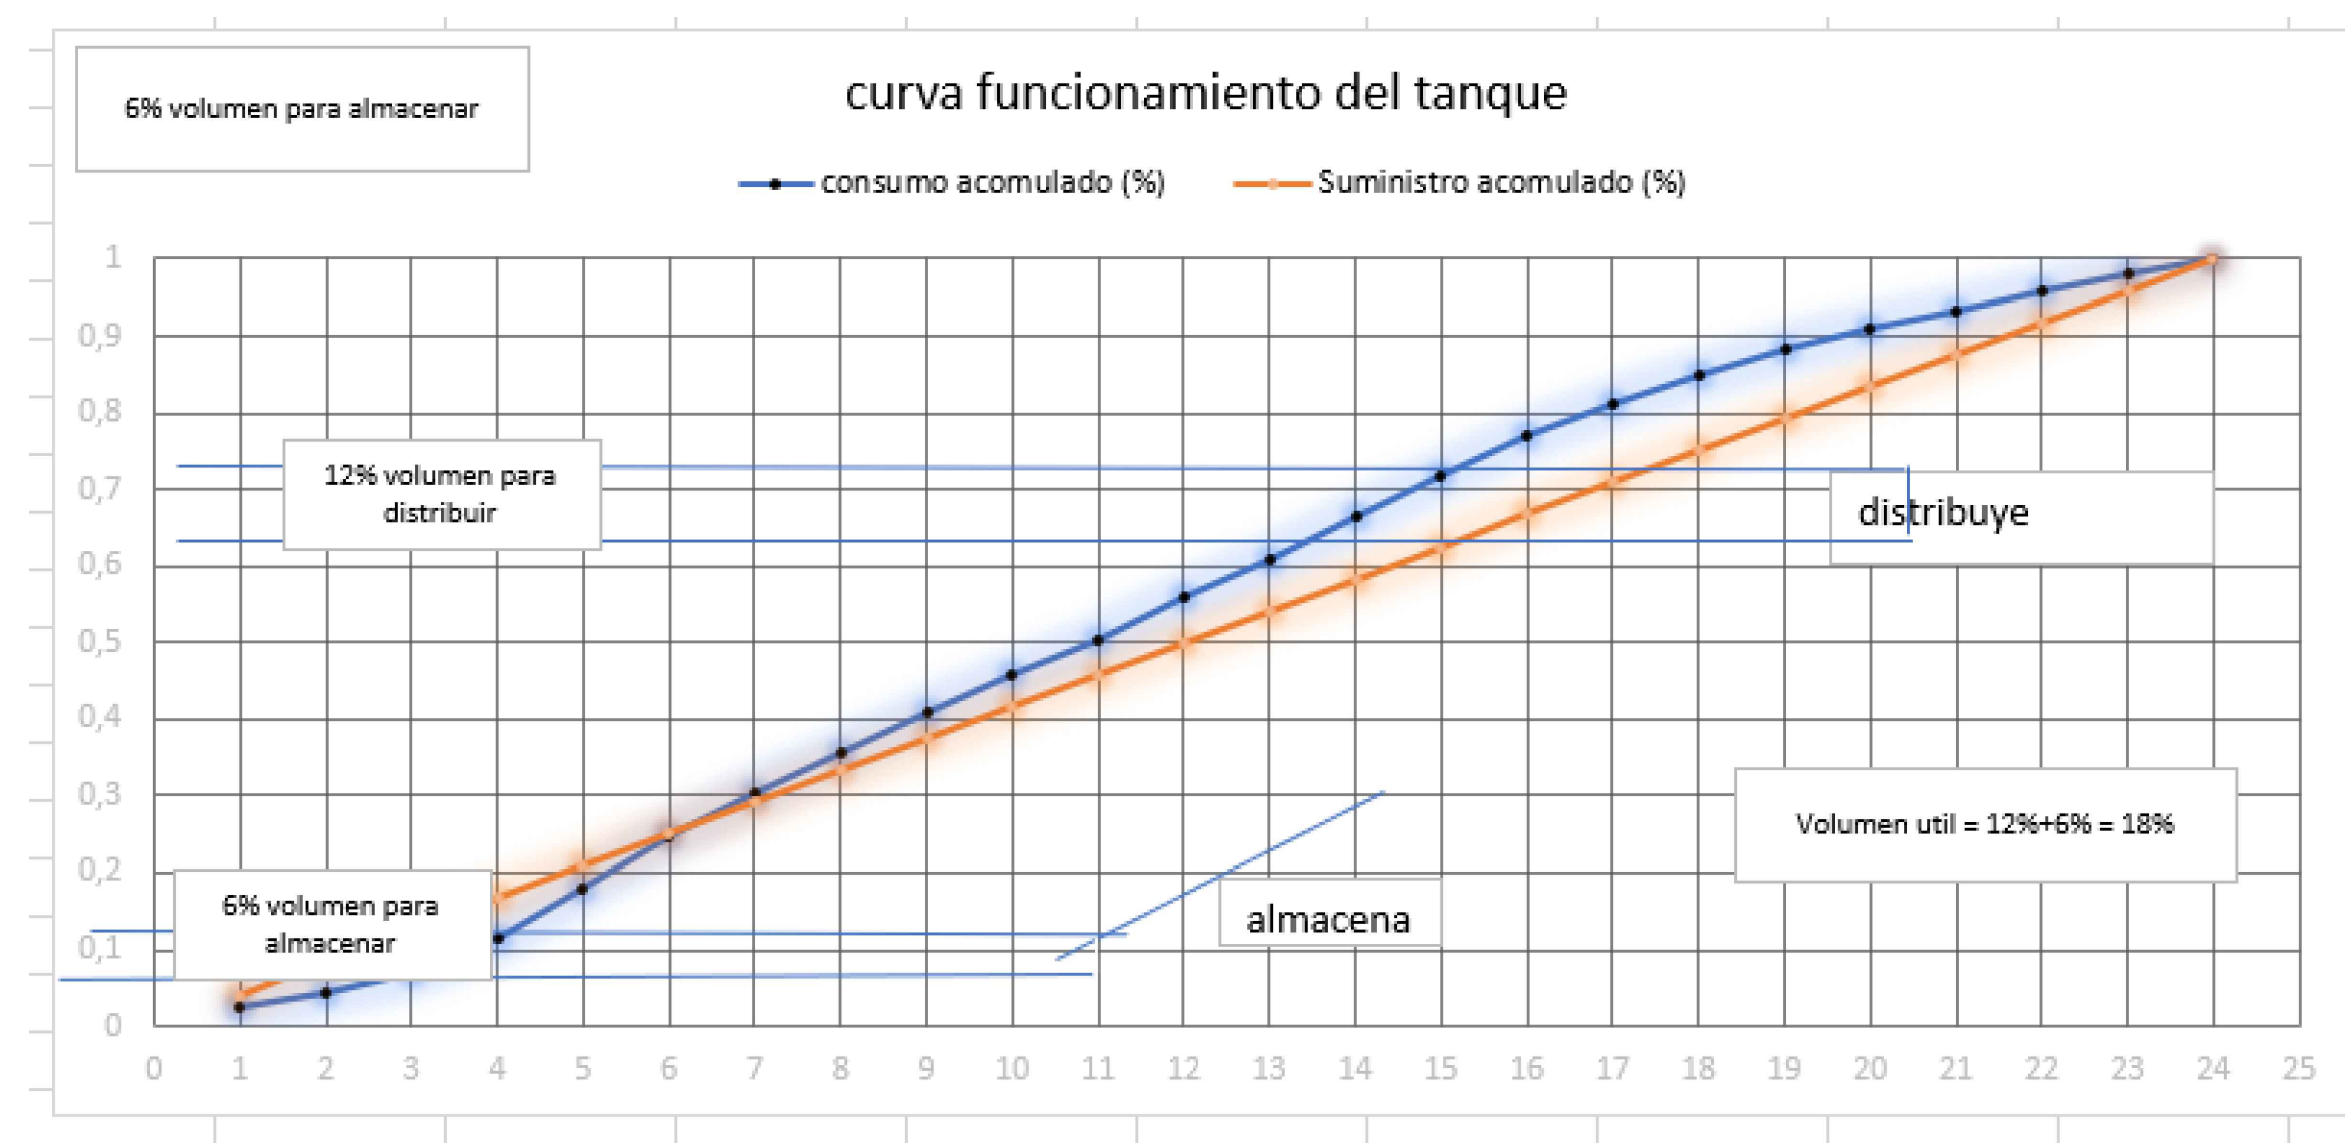