



C3

Profundización



Nivel: IX - X

BOOK DE PLANOS

Versión: 4.0


CURSO Proyecto temático de grado

APELLIDOS Mayorga Caycedo

NOMBRE Sebastian Eduardo

CÓDIGO 1014290416

PERIODO ACÁDEMICO Decimo semestre

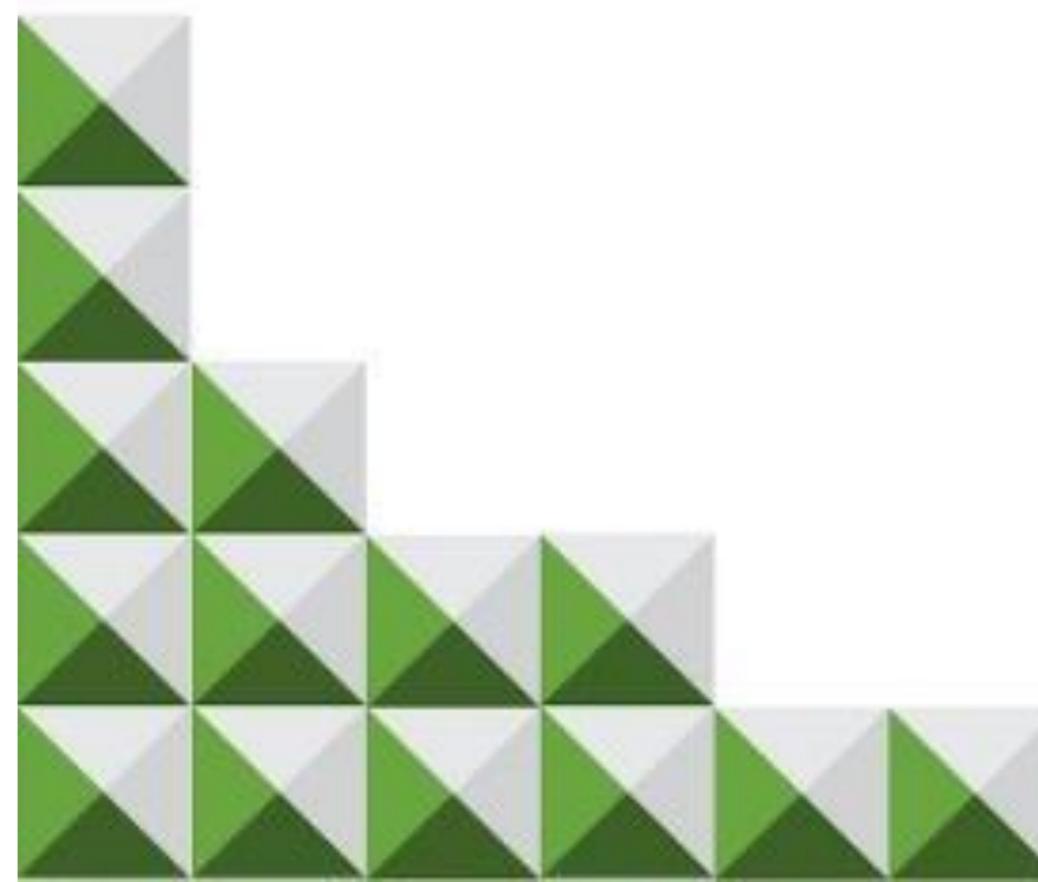

FACULTAD DE
ARQUITECTURA



CAPITULOS

Capítulo 1: Análisis

Topografía

Escala macro

Escala Meso

Escala Micro

Capítulo 2: Análisis de referentes

Parque en el arroyo Xicoténcatl

Vergel comunitario, parque Esmeralda

Capítulo 3: estrategias urbanas de diseño

Capítulo 4: planos de propuesta urbana

Plano de propuesta urbana mirador san francisco

Plantas urbanas parques

Planta estructural mirador a san francisco


Alzado arquitectónico

Capítulo 5: detalles



Capítulo 6: renders

Capitulo 1

ESC: 1:24000

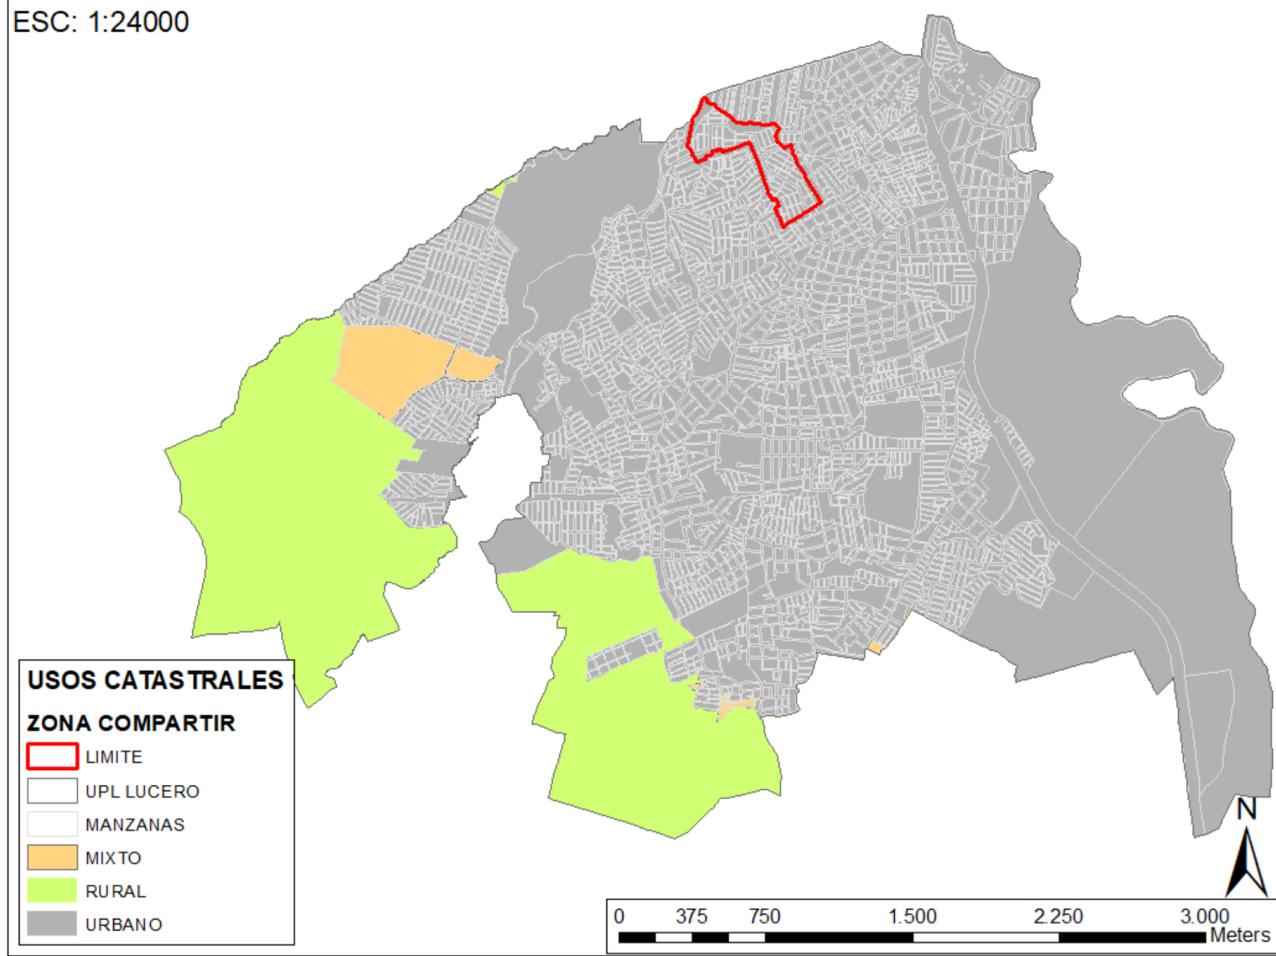

ESC: 1:24000

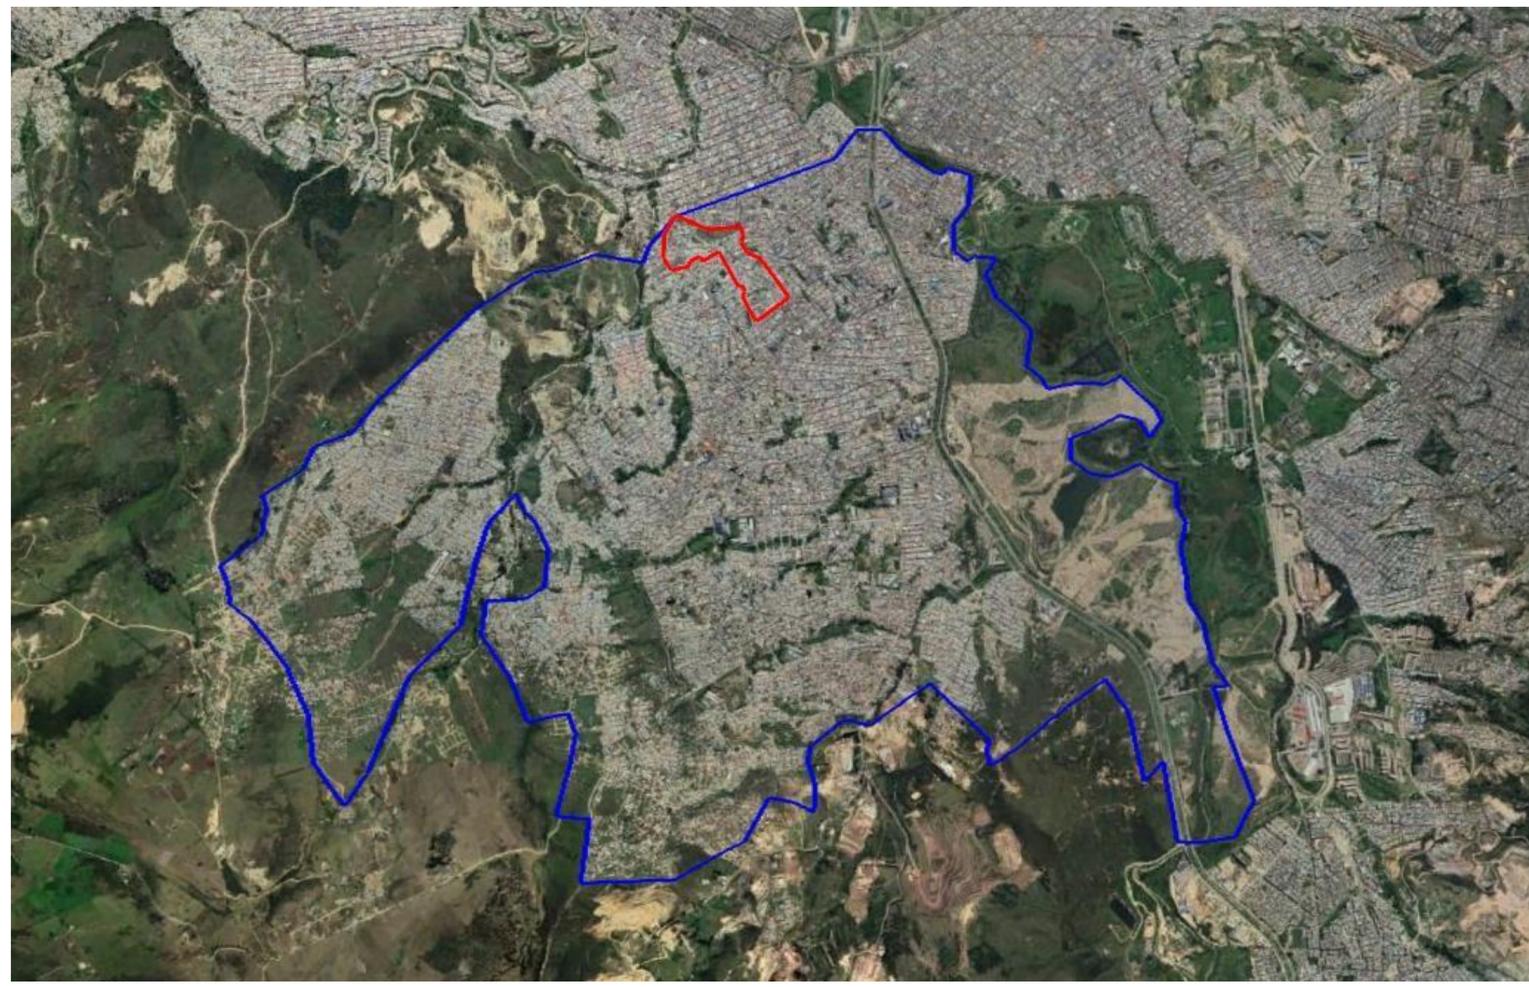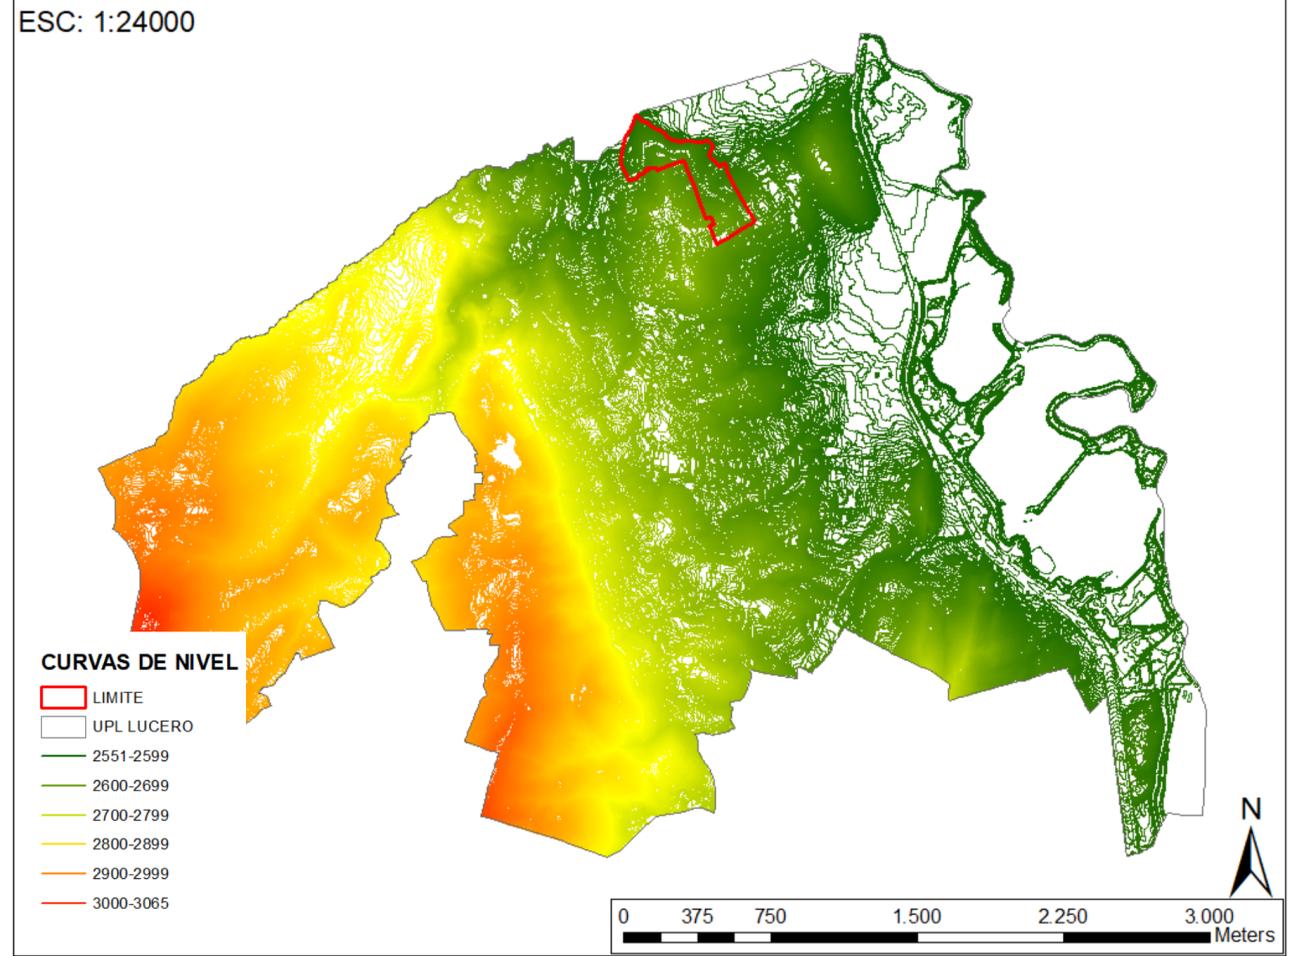

TITULO DEL PROYECTO

CURSO

PROYECTO TEMÁTICO DE GRADO

CONTIENE


OBSERVACIONES

ESCALA


FECHA DE ENTREGA

REVISIÓN PLANCHA


ESC: 1:24000

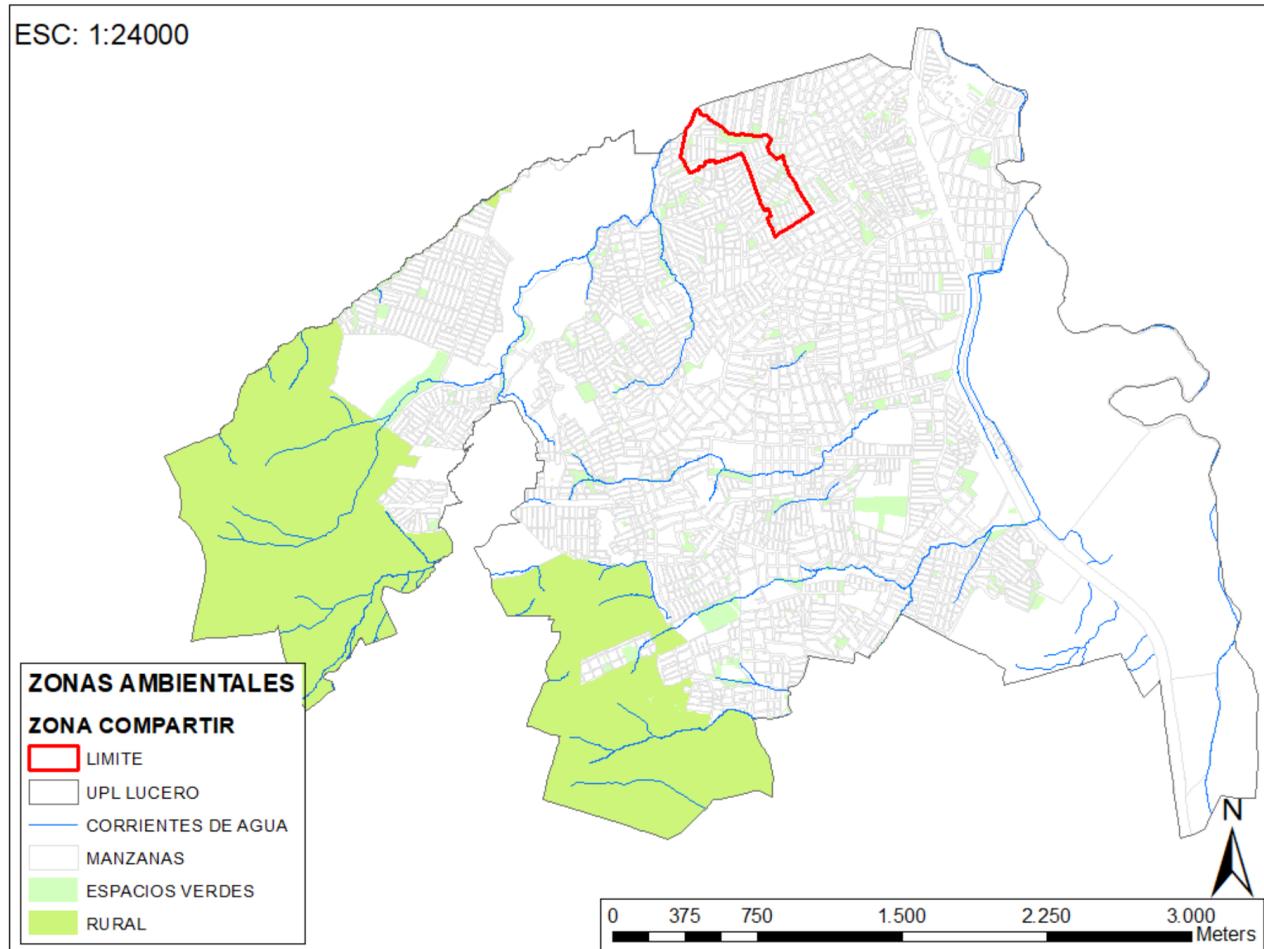


ESC: 1:10000

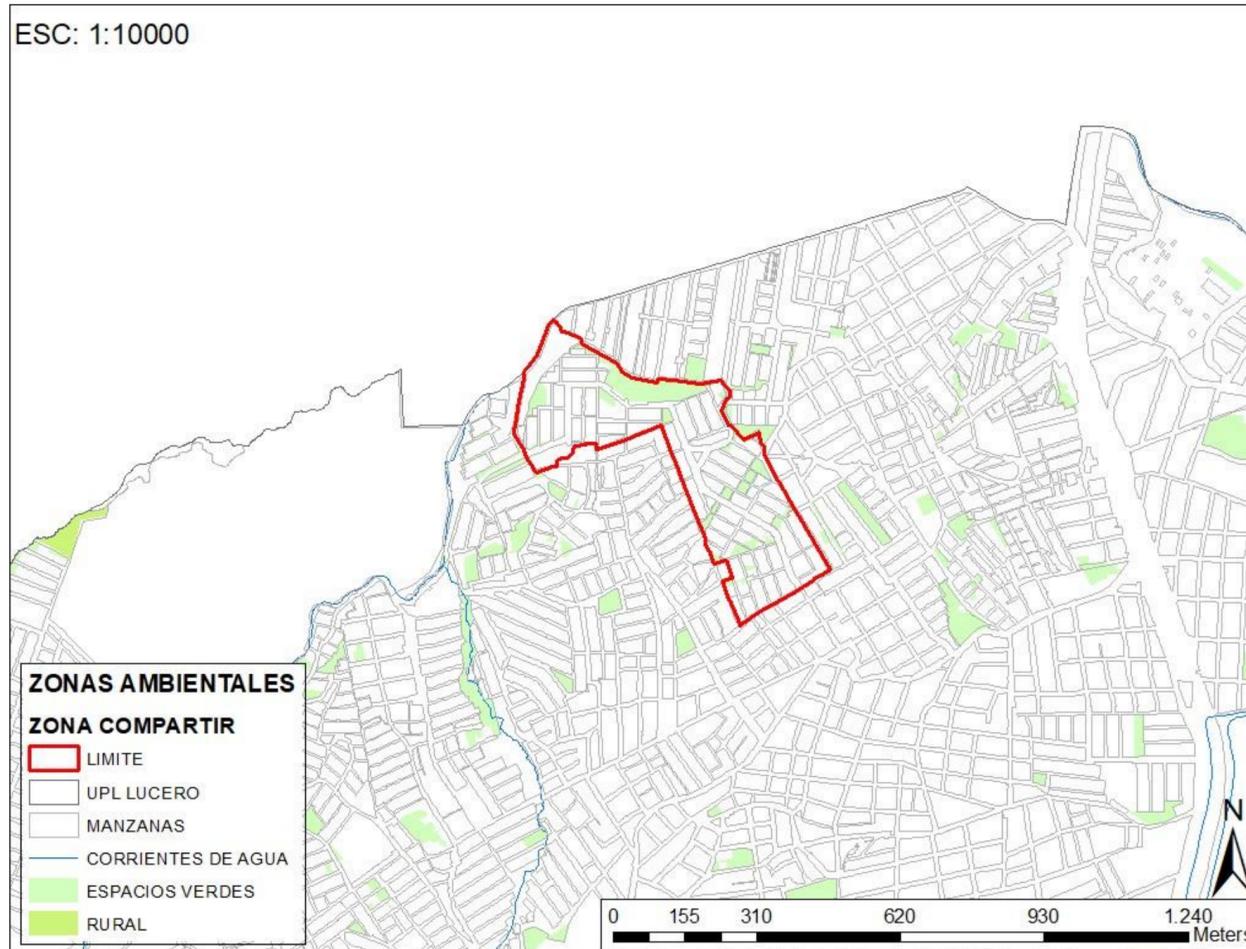

ESC: 1:5000

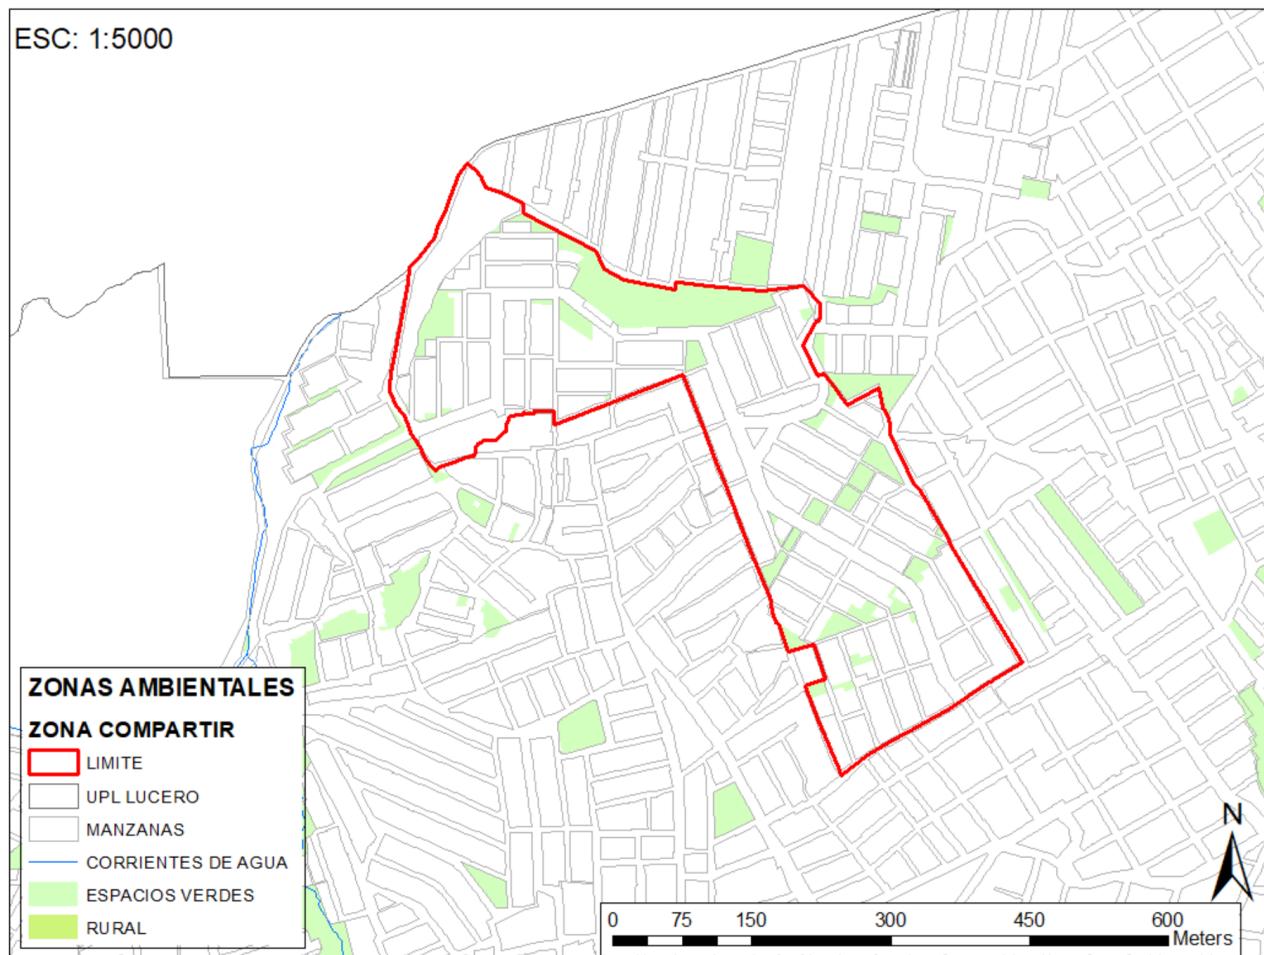


ESC: 1:24000

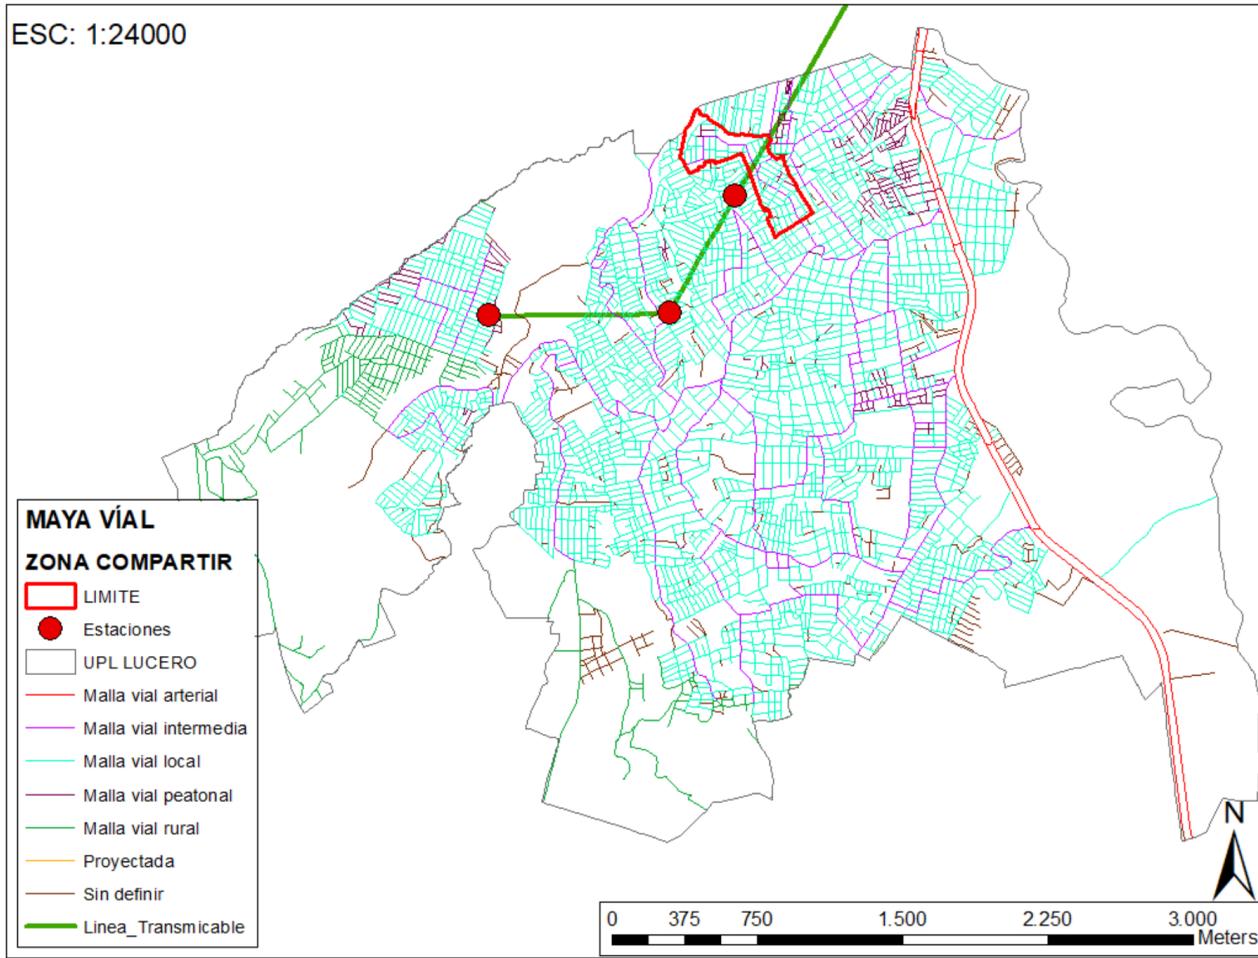


- MAYA VÍAL**
ZONA COMPARTIR
- LIMITE
 - Estaciones
 - UPL LUCERO
 - Malla vial arterial
 - Malla vial intermedia
 - Malla vial local
 - Malla vial peatonal
 - Malla vial rural
 - Proyectada
 - Sin definir
 - Linea_Transmicible

ESC: 1:10000

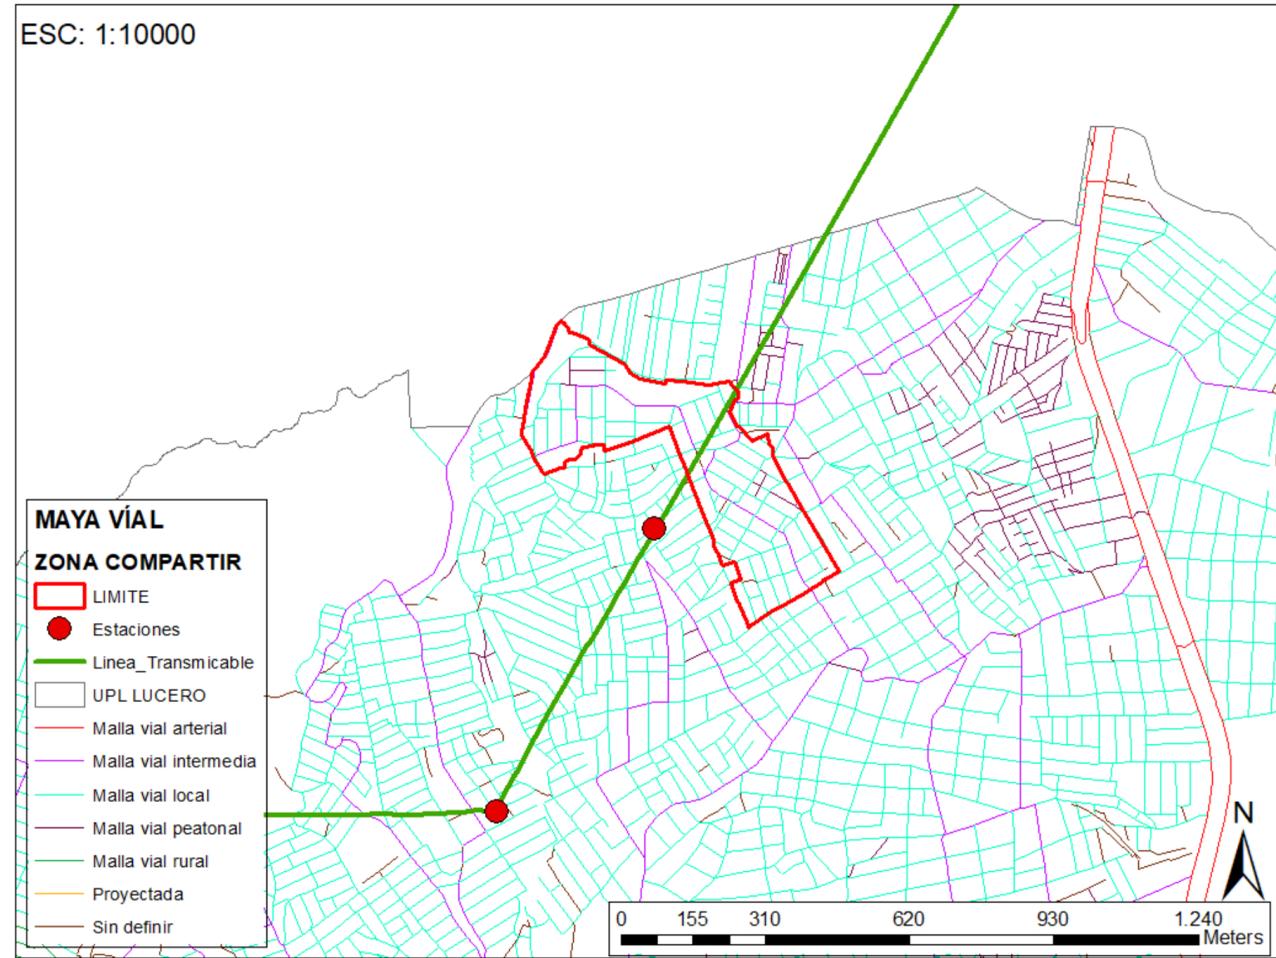


- MAYA VÍAL**
ZONA COMPARTIR
- LIMITE
 - Estaciones
 - UPL LUCERO
 - Malla vial arterial
 - Malla vial intermedia
 - Malla vial local
 - Malla vial peatonal
 - Malla vial rural
 - Proyectada
 - Sin definir
 - Linea_Transmicible

ESC: 1:5000

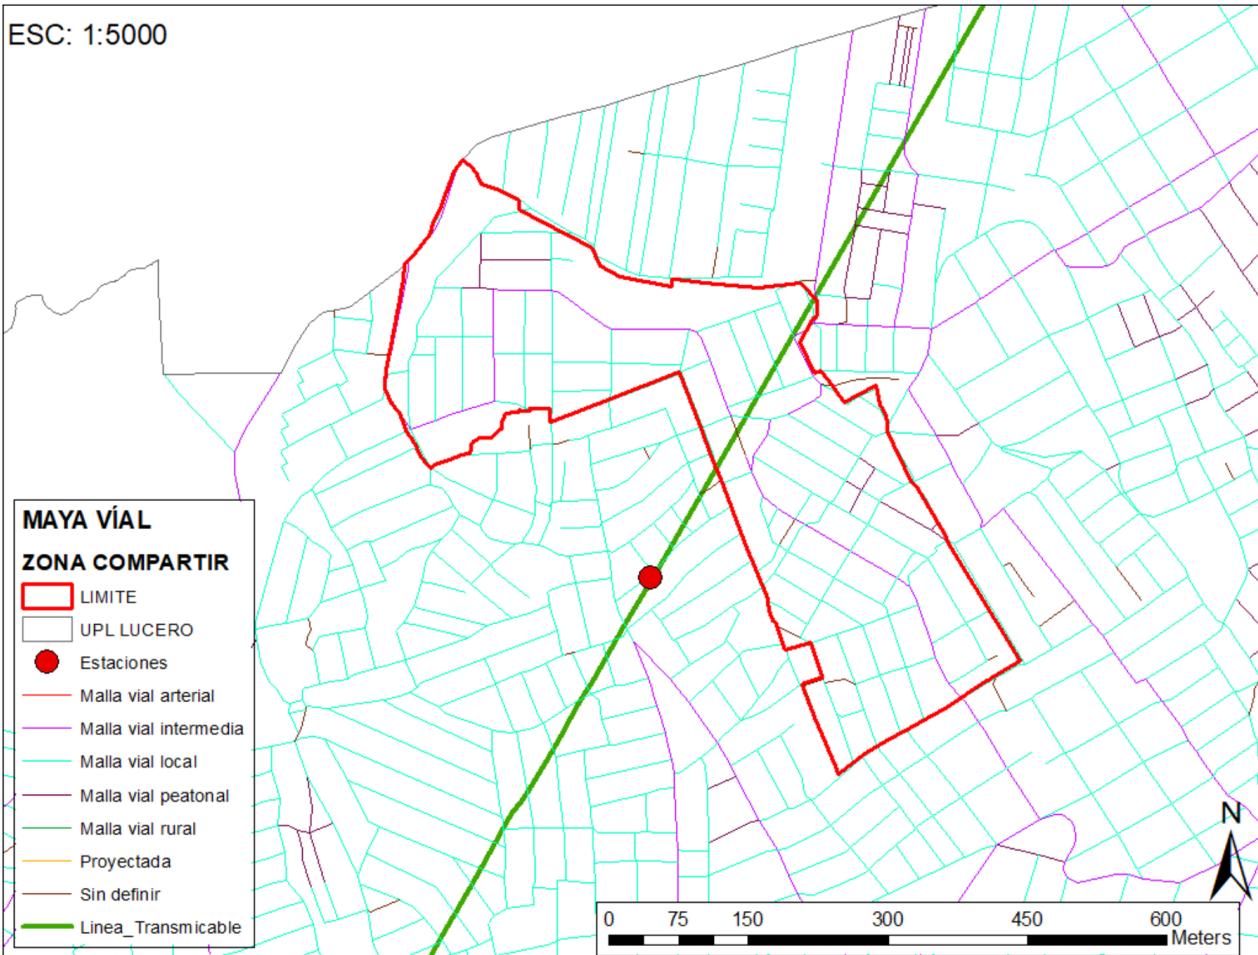


- MAYA VÍAL**
ZONA COMPARTIR
- LIMITE
 - UPL LUCERO
 - Estaciones
 - Malla vial arterial
 - Malla vial intermedia
 - Malla vial local
 - Malla vial peatonal
 - Malla vial rural
 - Proyectada
 - Sin definir
 - Linea_Transmicible

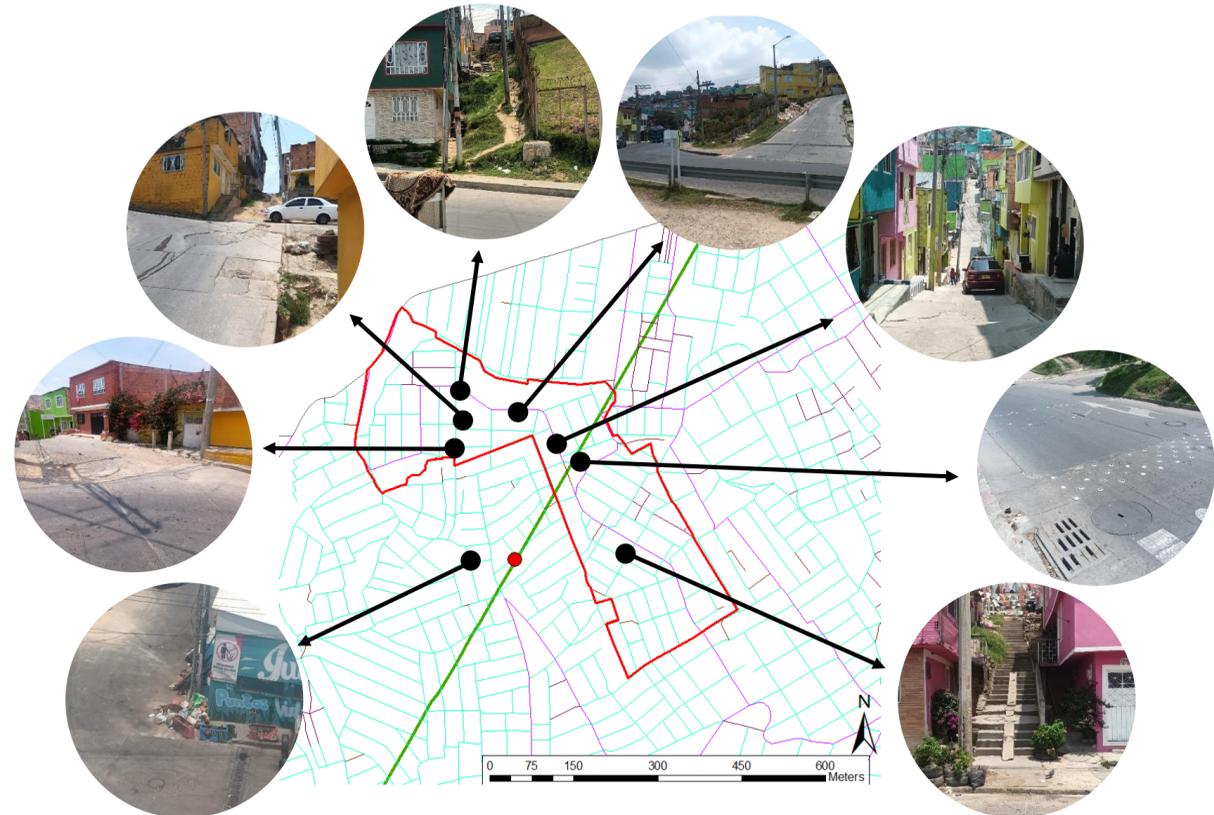

ESC: 1:24000

USOS DE SUELO
ZONA COMPARTIR


- LIMITE
- UPL LUCERO
- ESPACIOS VERDES
- COMERCIO
- CULTO
- DOTACIONAL
- INDUSTRIA
- MIXTO
- SALUD
- VIVIENDA
- RURAL

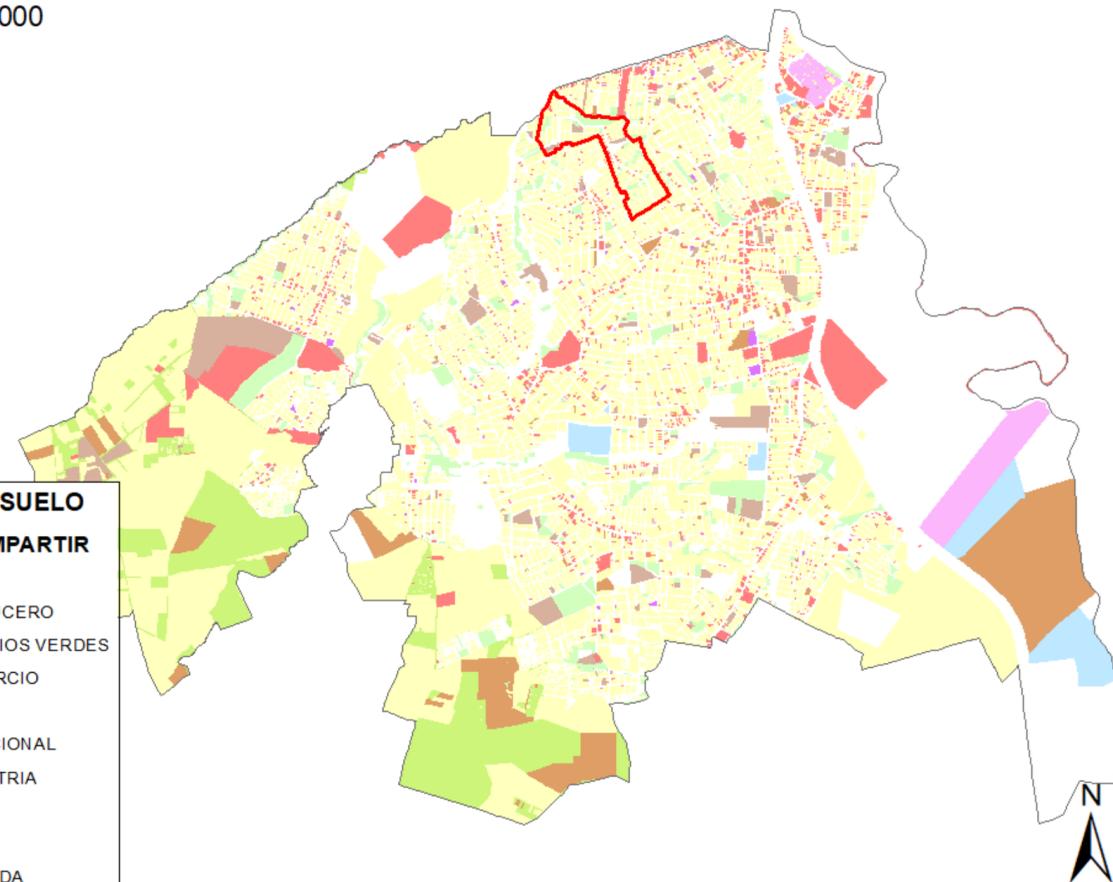

ESC: 1:10000

USOS DE SUELO
ZONA COMPARTIR

- LIMITE
- UPL LUCERO
- MANZANAS
- ESPACIOS VERDES
- COMERCIO
- CULTO
- DOTACIONAL
- INDUSTRIA
- MIXTO
- SALUD
- VIVIENDA

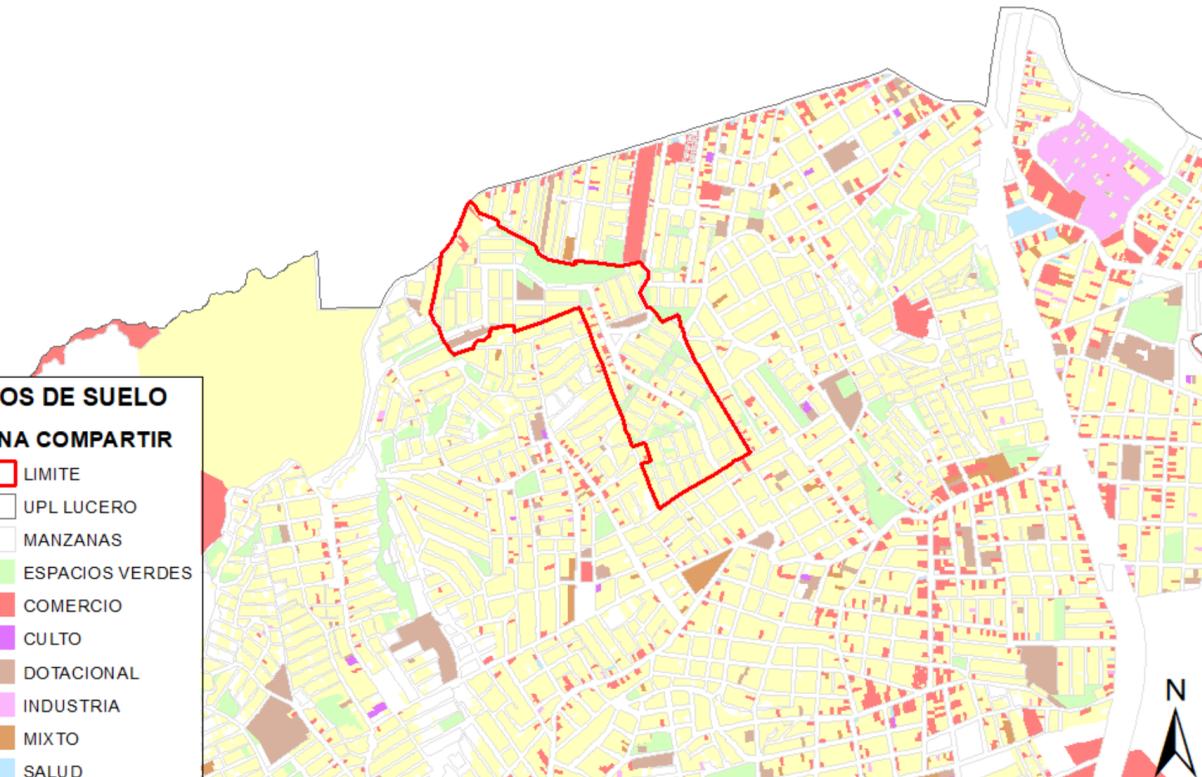



ESC: 1:5000

USOS DE SUELO
ZONA COMPARTIR

- LIMITE
- UPL LUCERO
- MANZANAS
- ESPACIOS VERDES
- COMERCIO
- CULTO
- DOTACIONAL
- INDUSTRIA
- MIXTO
- SALUD
- VIVIENDA



Capitulo 2

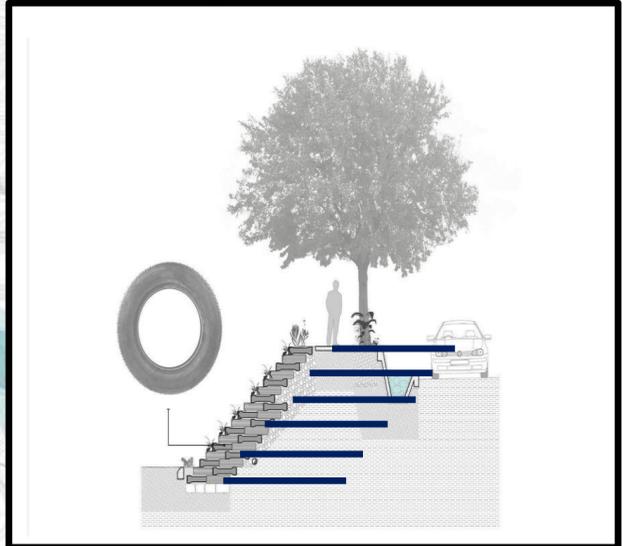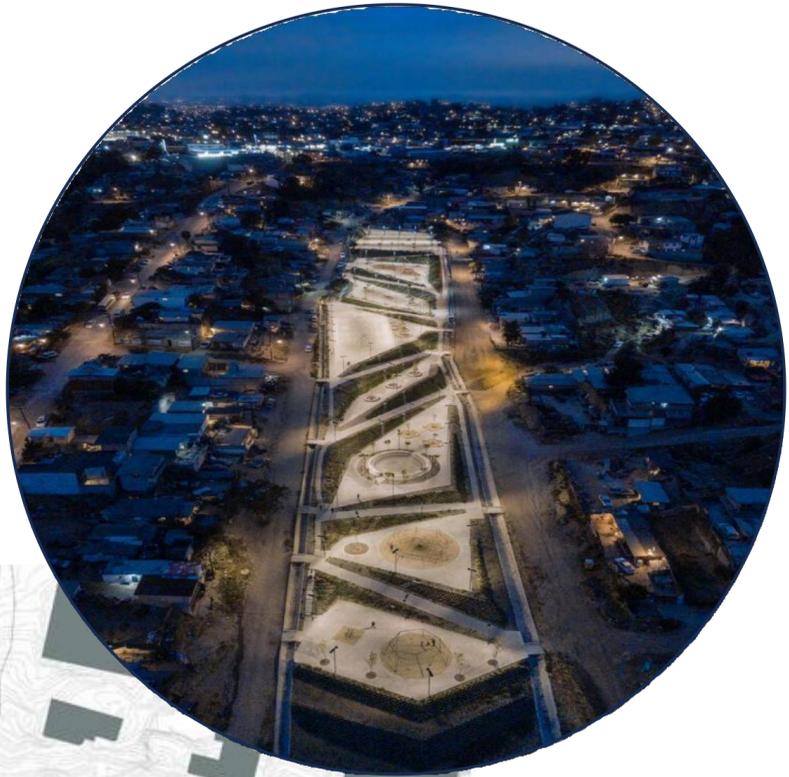

CONVENCIONES	
Recorrido del proyecto	█
Forma de plataformas	█
Conexiones de espacios	█

Parque en el arroyo Xicoténcatl





CONVENCIONES


Recorrido del proyecto



Forma de plataformas



Vergel comunitario, Parque Esmeralda

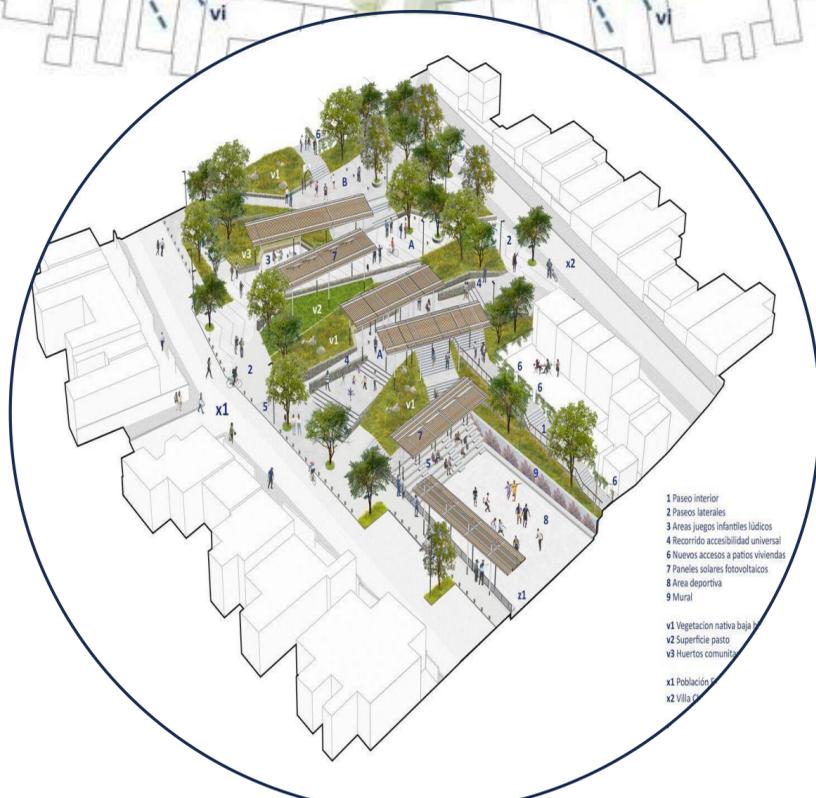

Capitulo 3

CURSO

PROYECTO TEMÁTICO
DE GRADO

CONTIENE


OBSERVACIONES

ESCALA

FECHA DE ENTREGA

REVISIÓN

PLANCHA

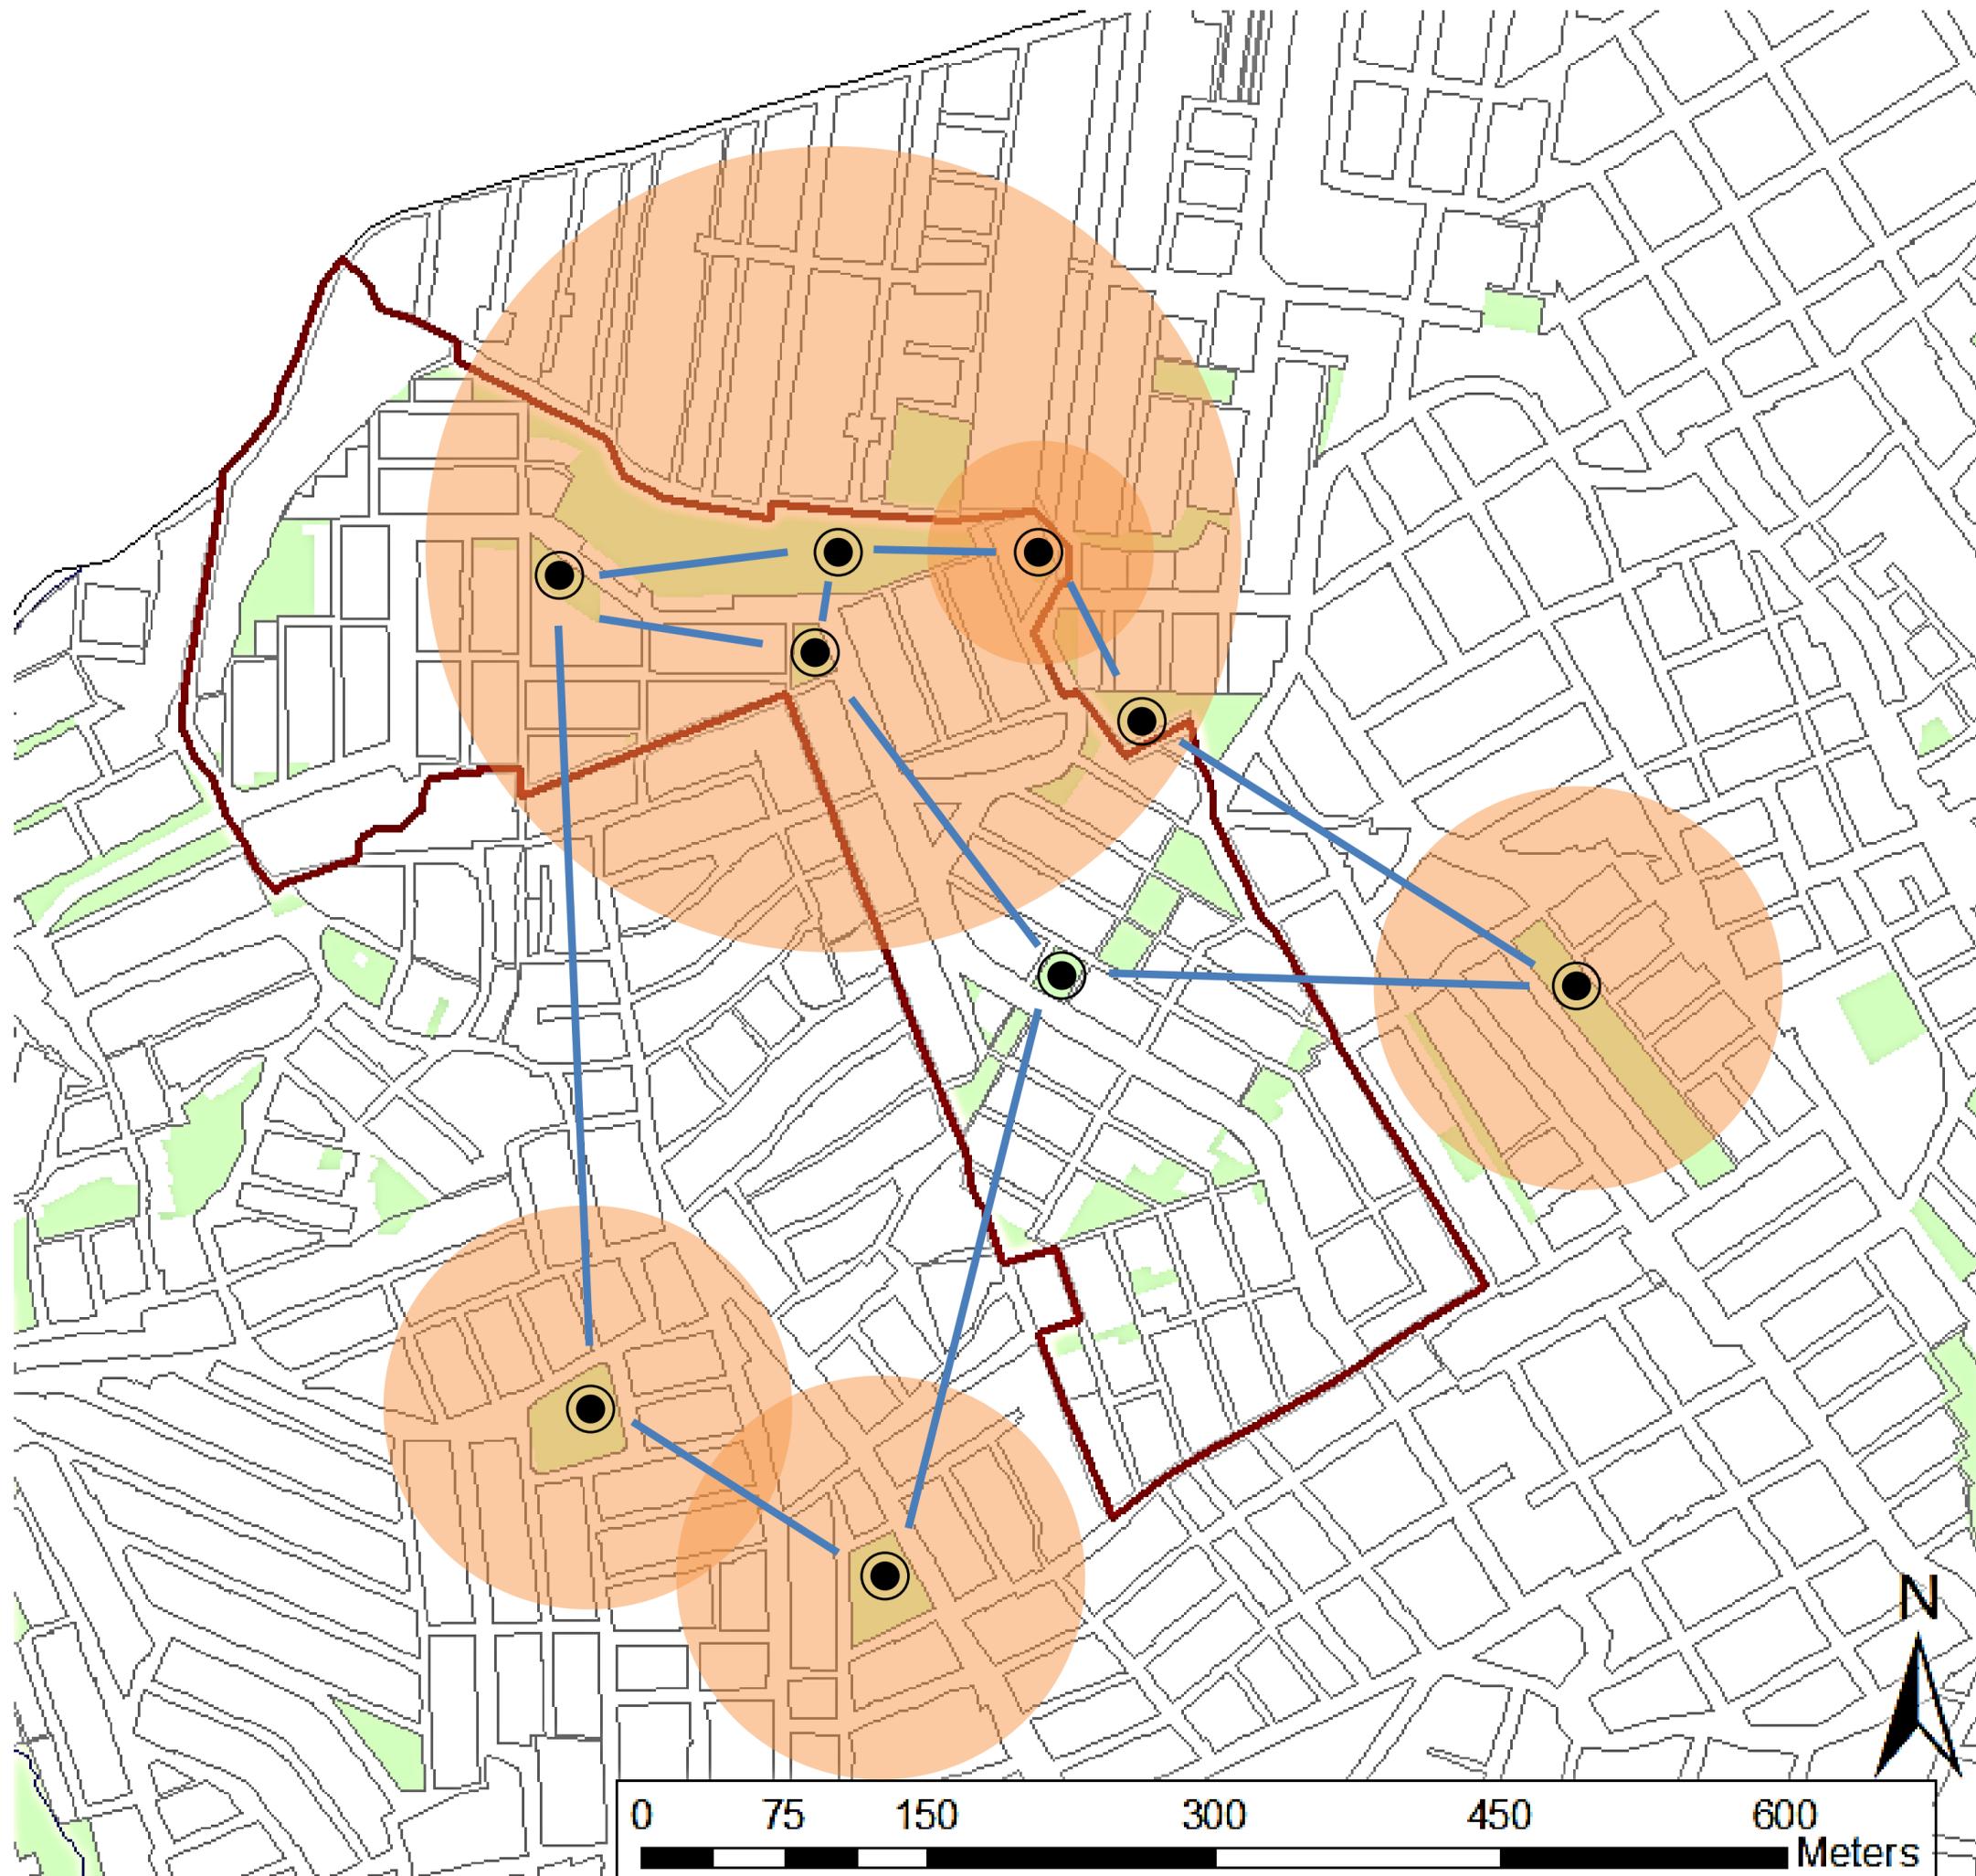

CURSO

PROYECTO TEMÁTICO
DE GRADO

CONTIENE



OBSERVACIONES

ESCALA


FECHA DE ENTREGA

REVISIÓN

PLANCHA

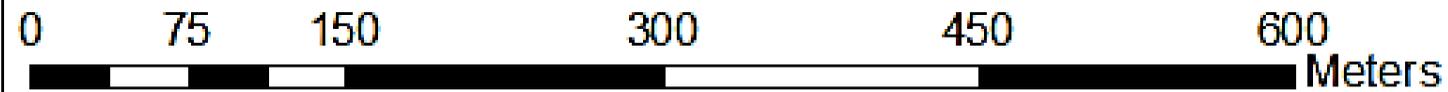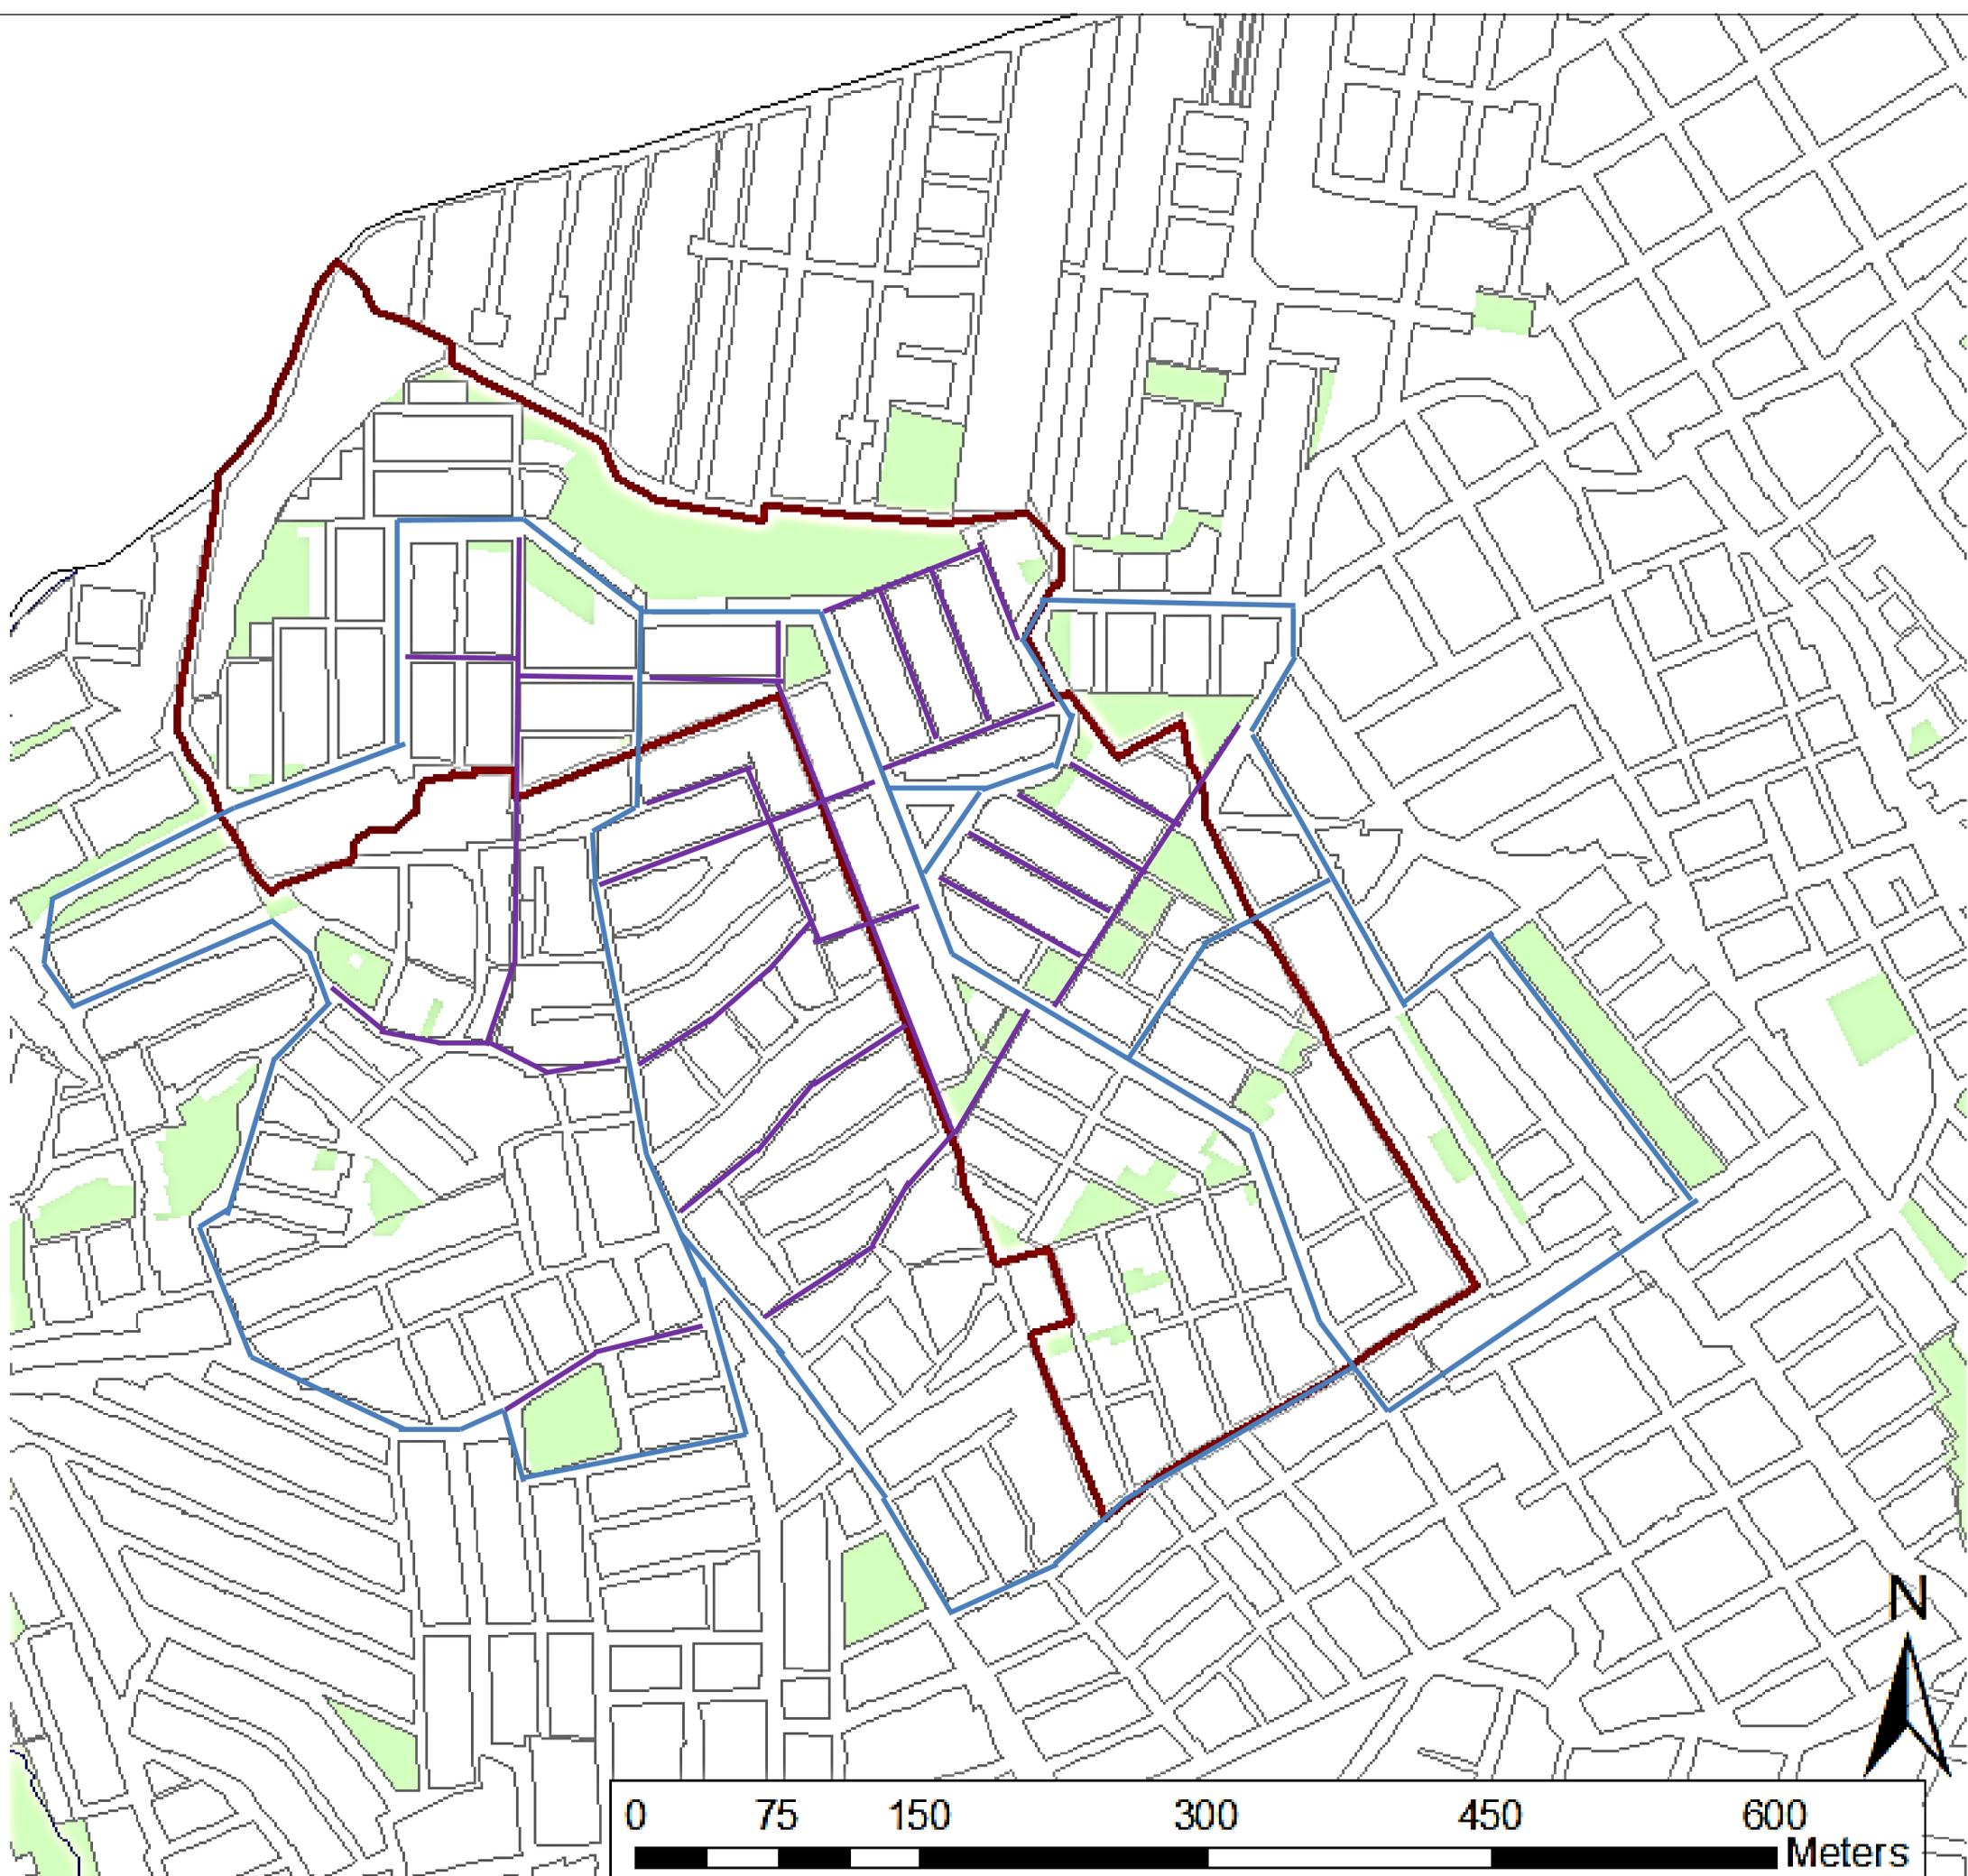

Capitulo 4

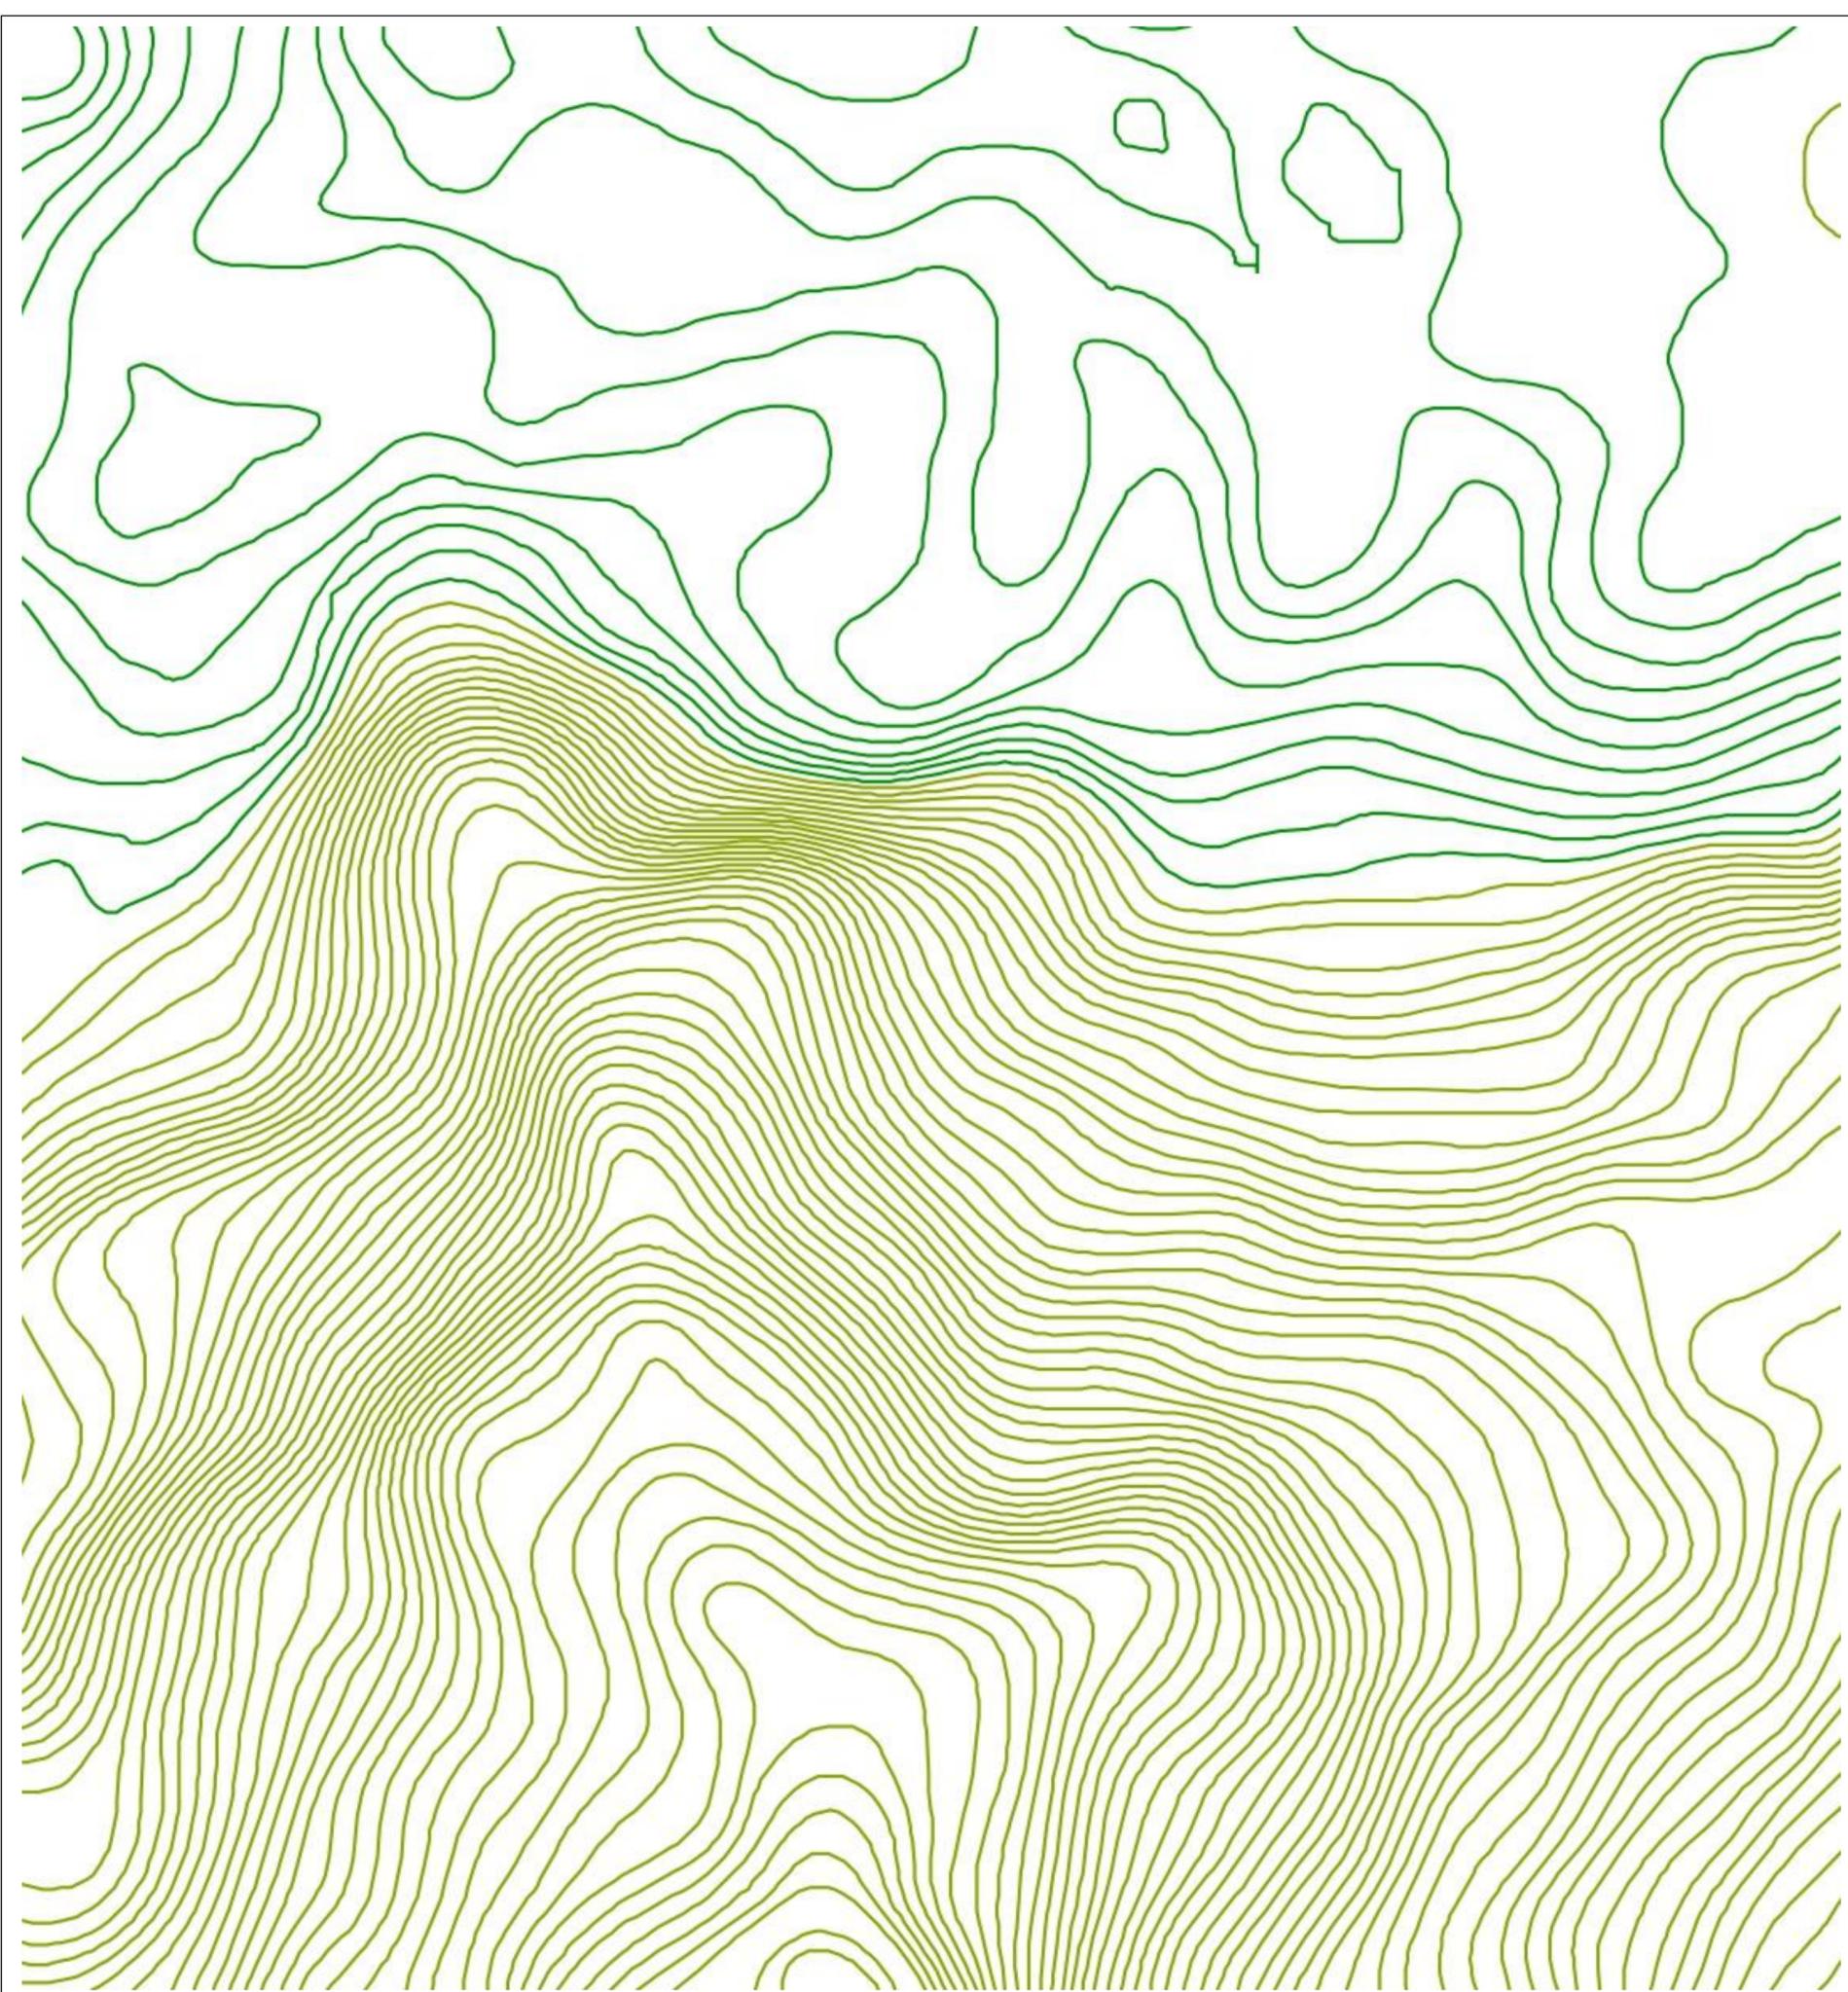

A

Curvas de nivel

TITULO DEL PROYECTO

CURSO
PROYECTO TEMÁTICO
DE GRADO

CONTIENE

OBSERVACIONES

ESCALA

FECHA DE ENTREGA

REVISIÓN PLANCHA

CURSO

PROYECTO TEMÁTICO
DE GRADO

CONTIENE


OBSERVACIONES

ESCALA

FECHA DE ENTREGA

REVISIÓN

PLANCHA

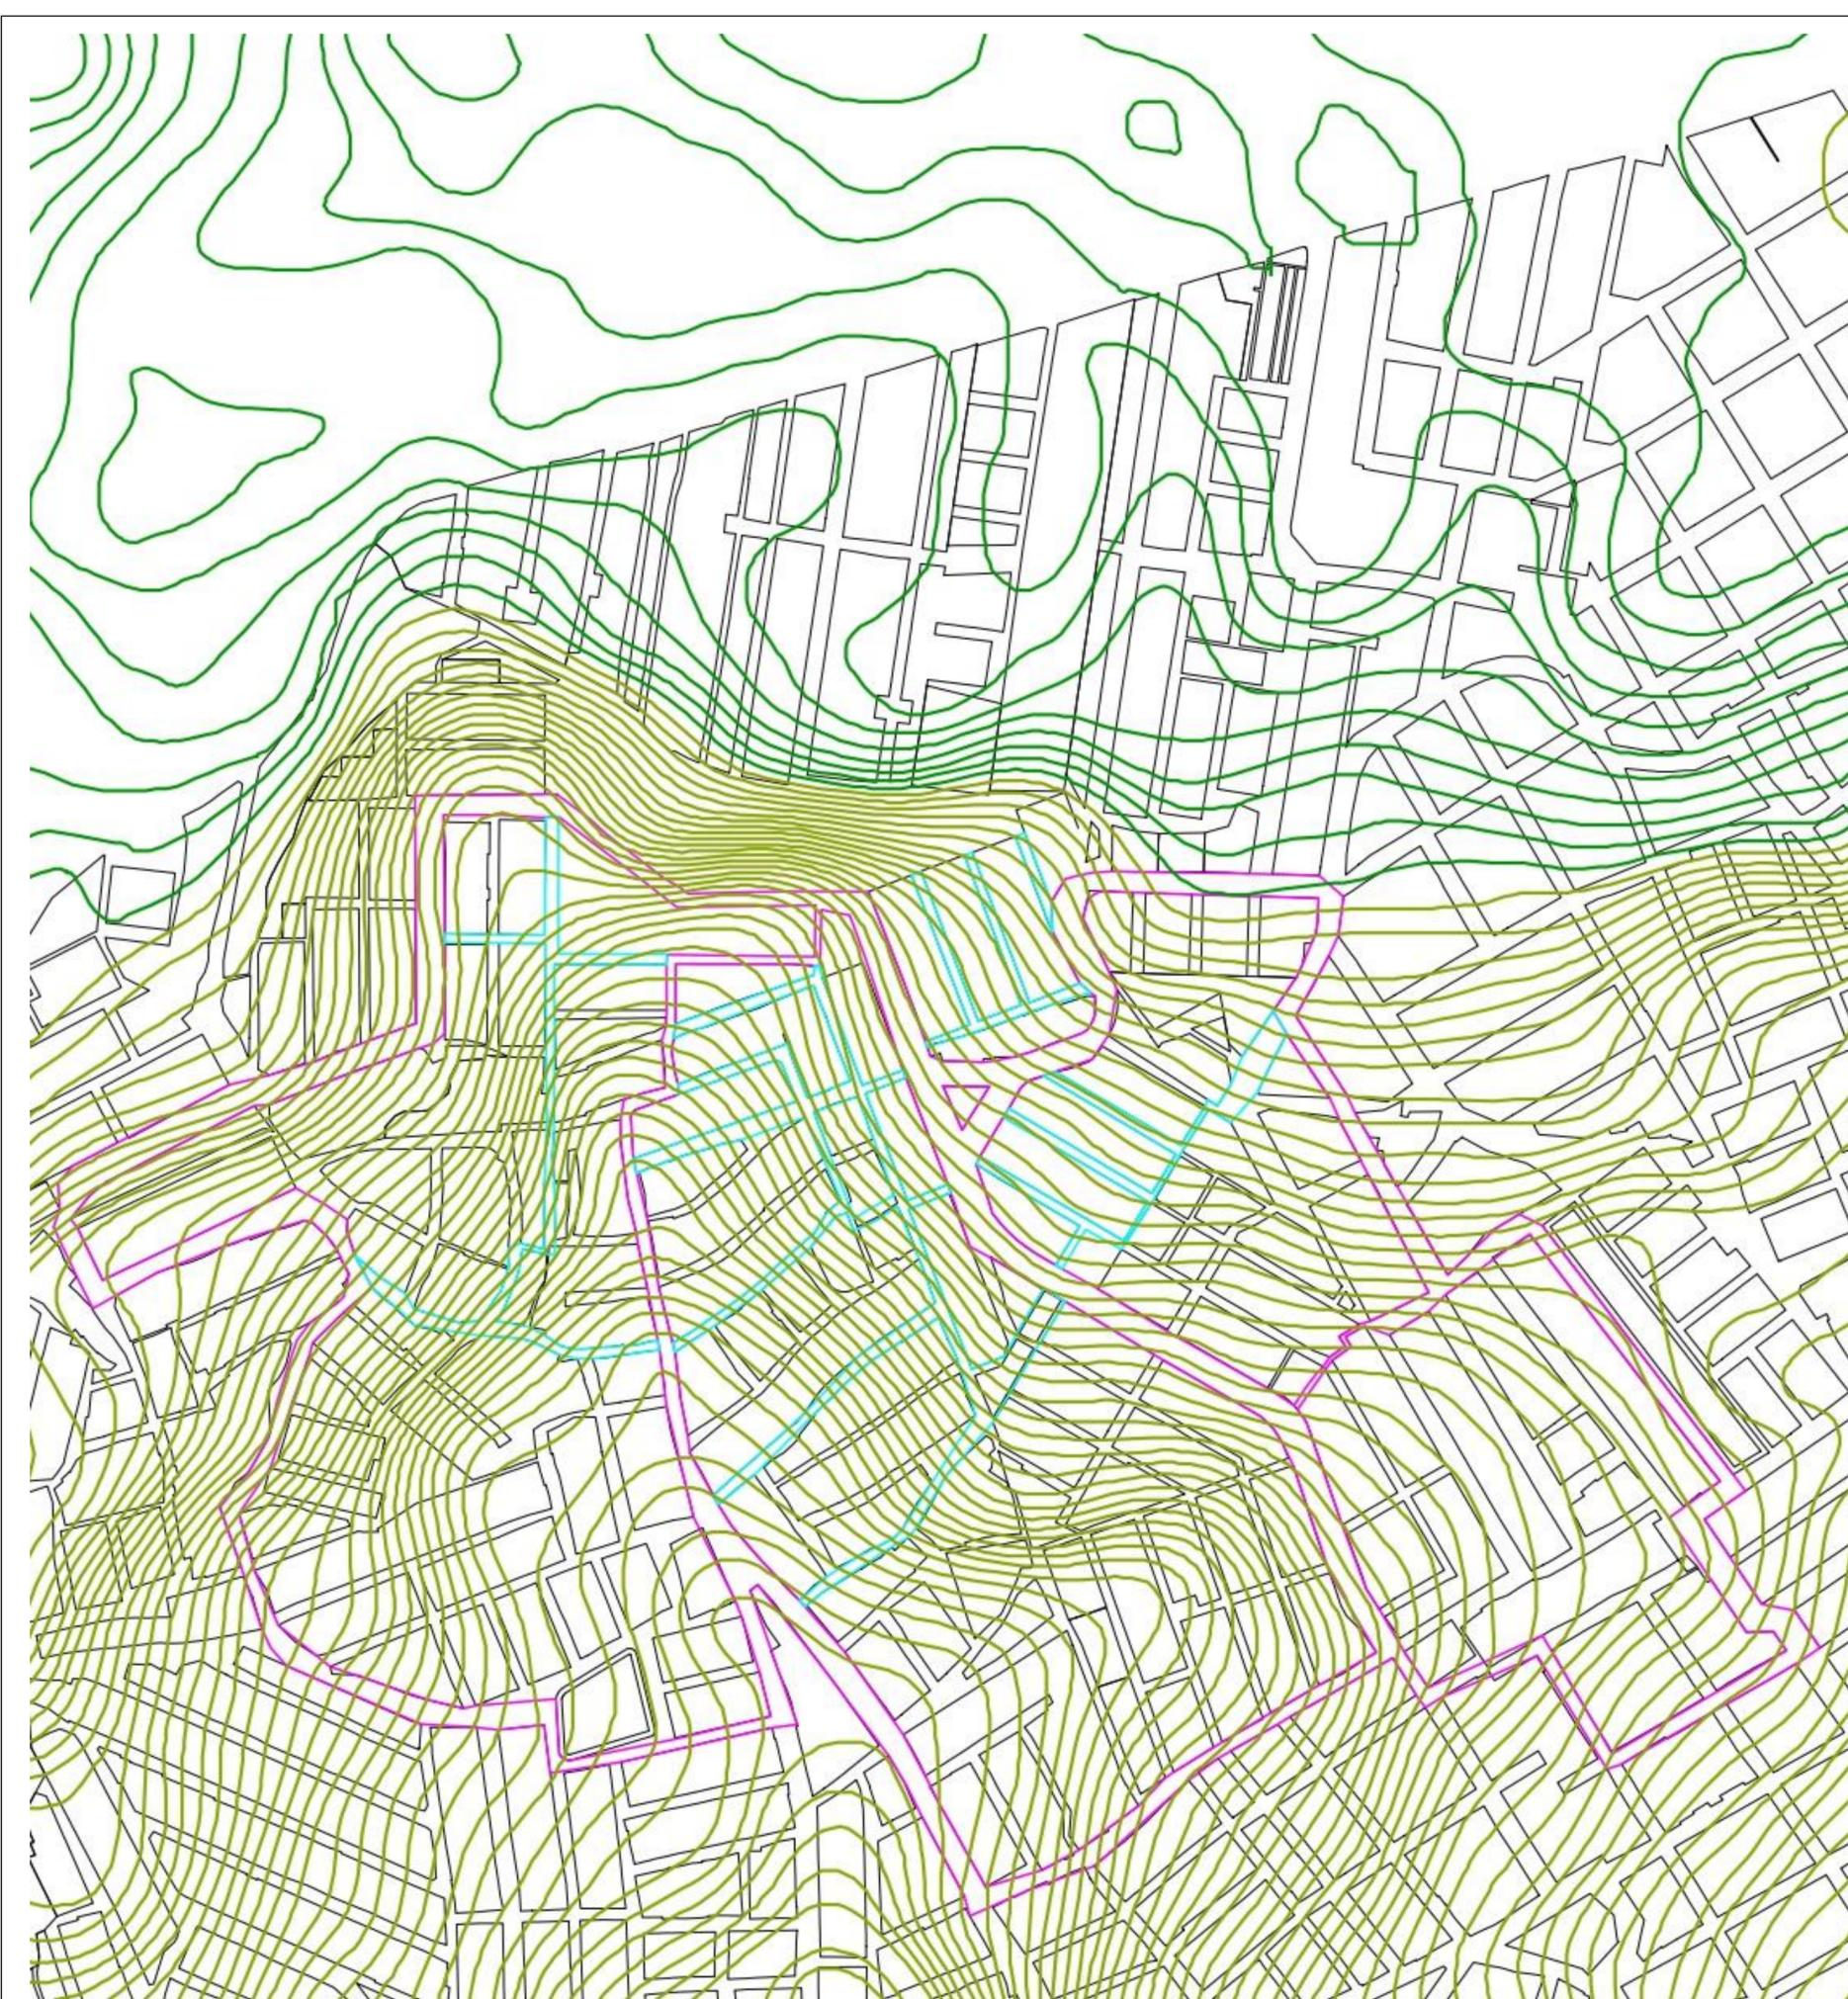

A


Curvas de nivel

PLANOS PROPUESTAS URBANAS



FACULTAD DE ARQUITECTURA

TITULO DEL PROYECTO

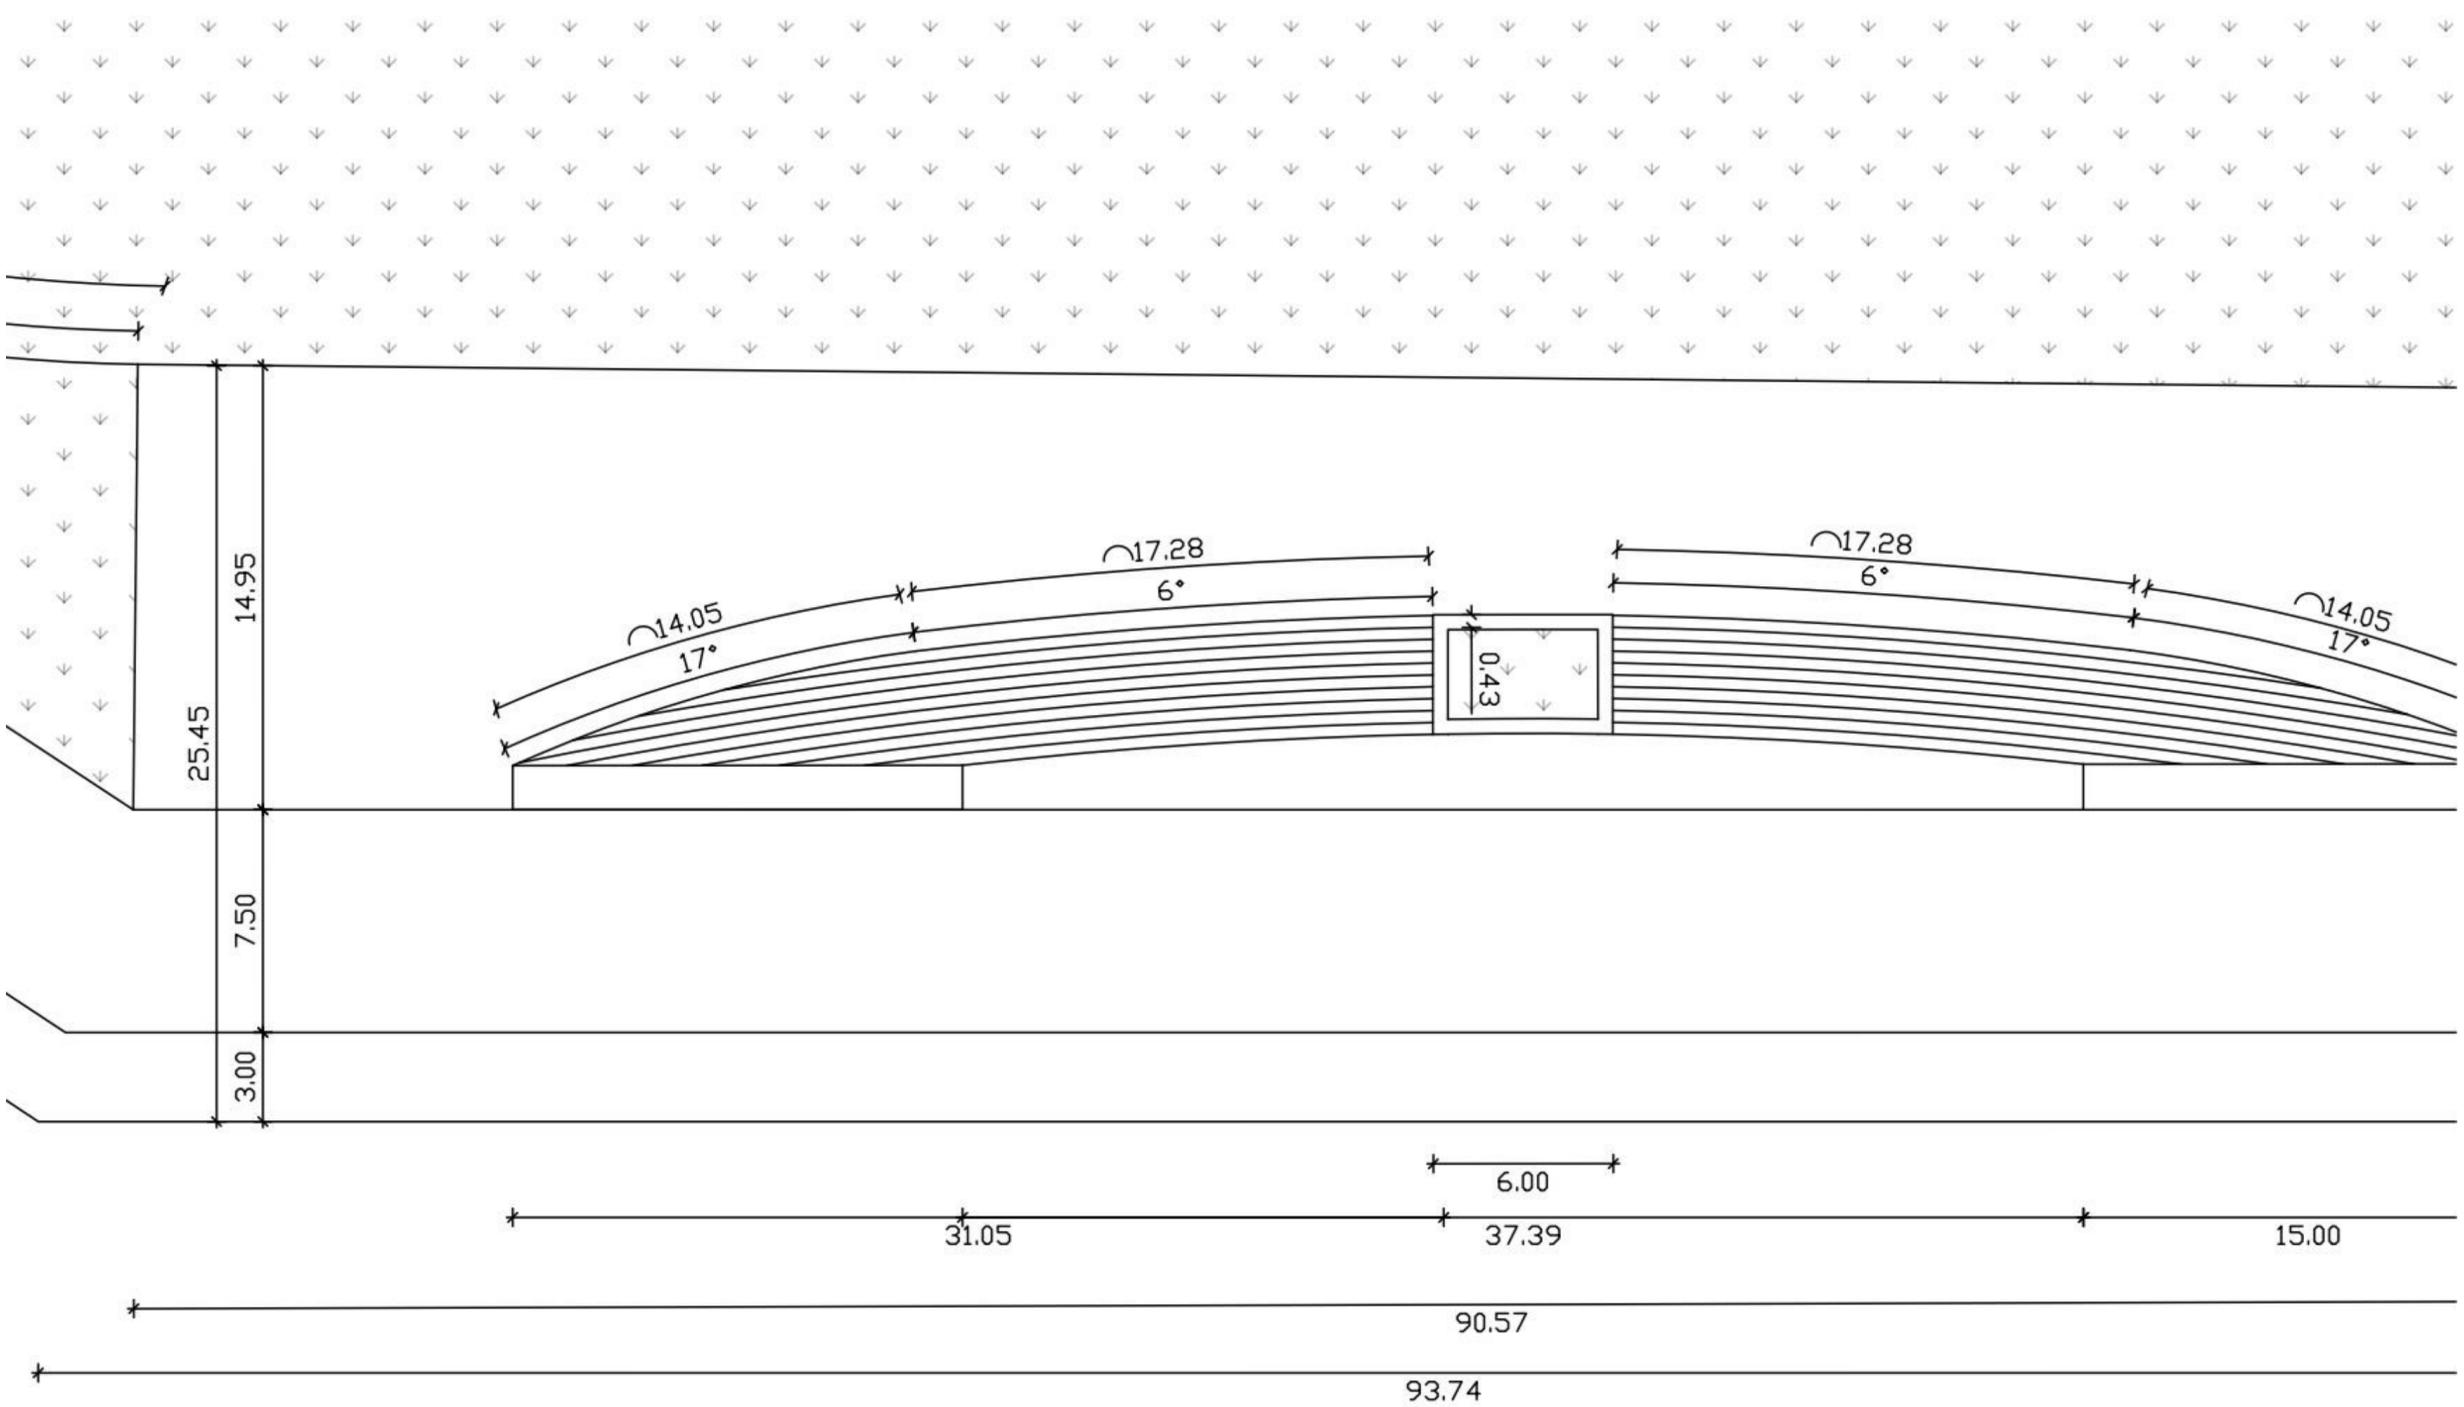

A Planta arquitectónica

CURSO
PROYECTO TEMÁTICO DE GRADO

CONTIENE

OBSERVACIONES

ESCALA

FECHA DE ENTREGA

REVISIÓN PLANCHA

PLANOS PROPUESTAS URBANAS



TITULO DEL PROYECTO

CURSO
PROYECTO TEMÁTICO DE GRADO

CONTIENE


OBSERVACIONES

ESCALA

FECHA DE ENTREGA

REVISIÓN


PLANCHA

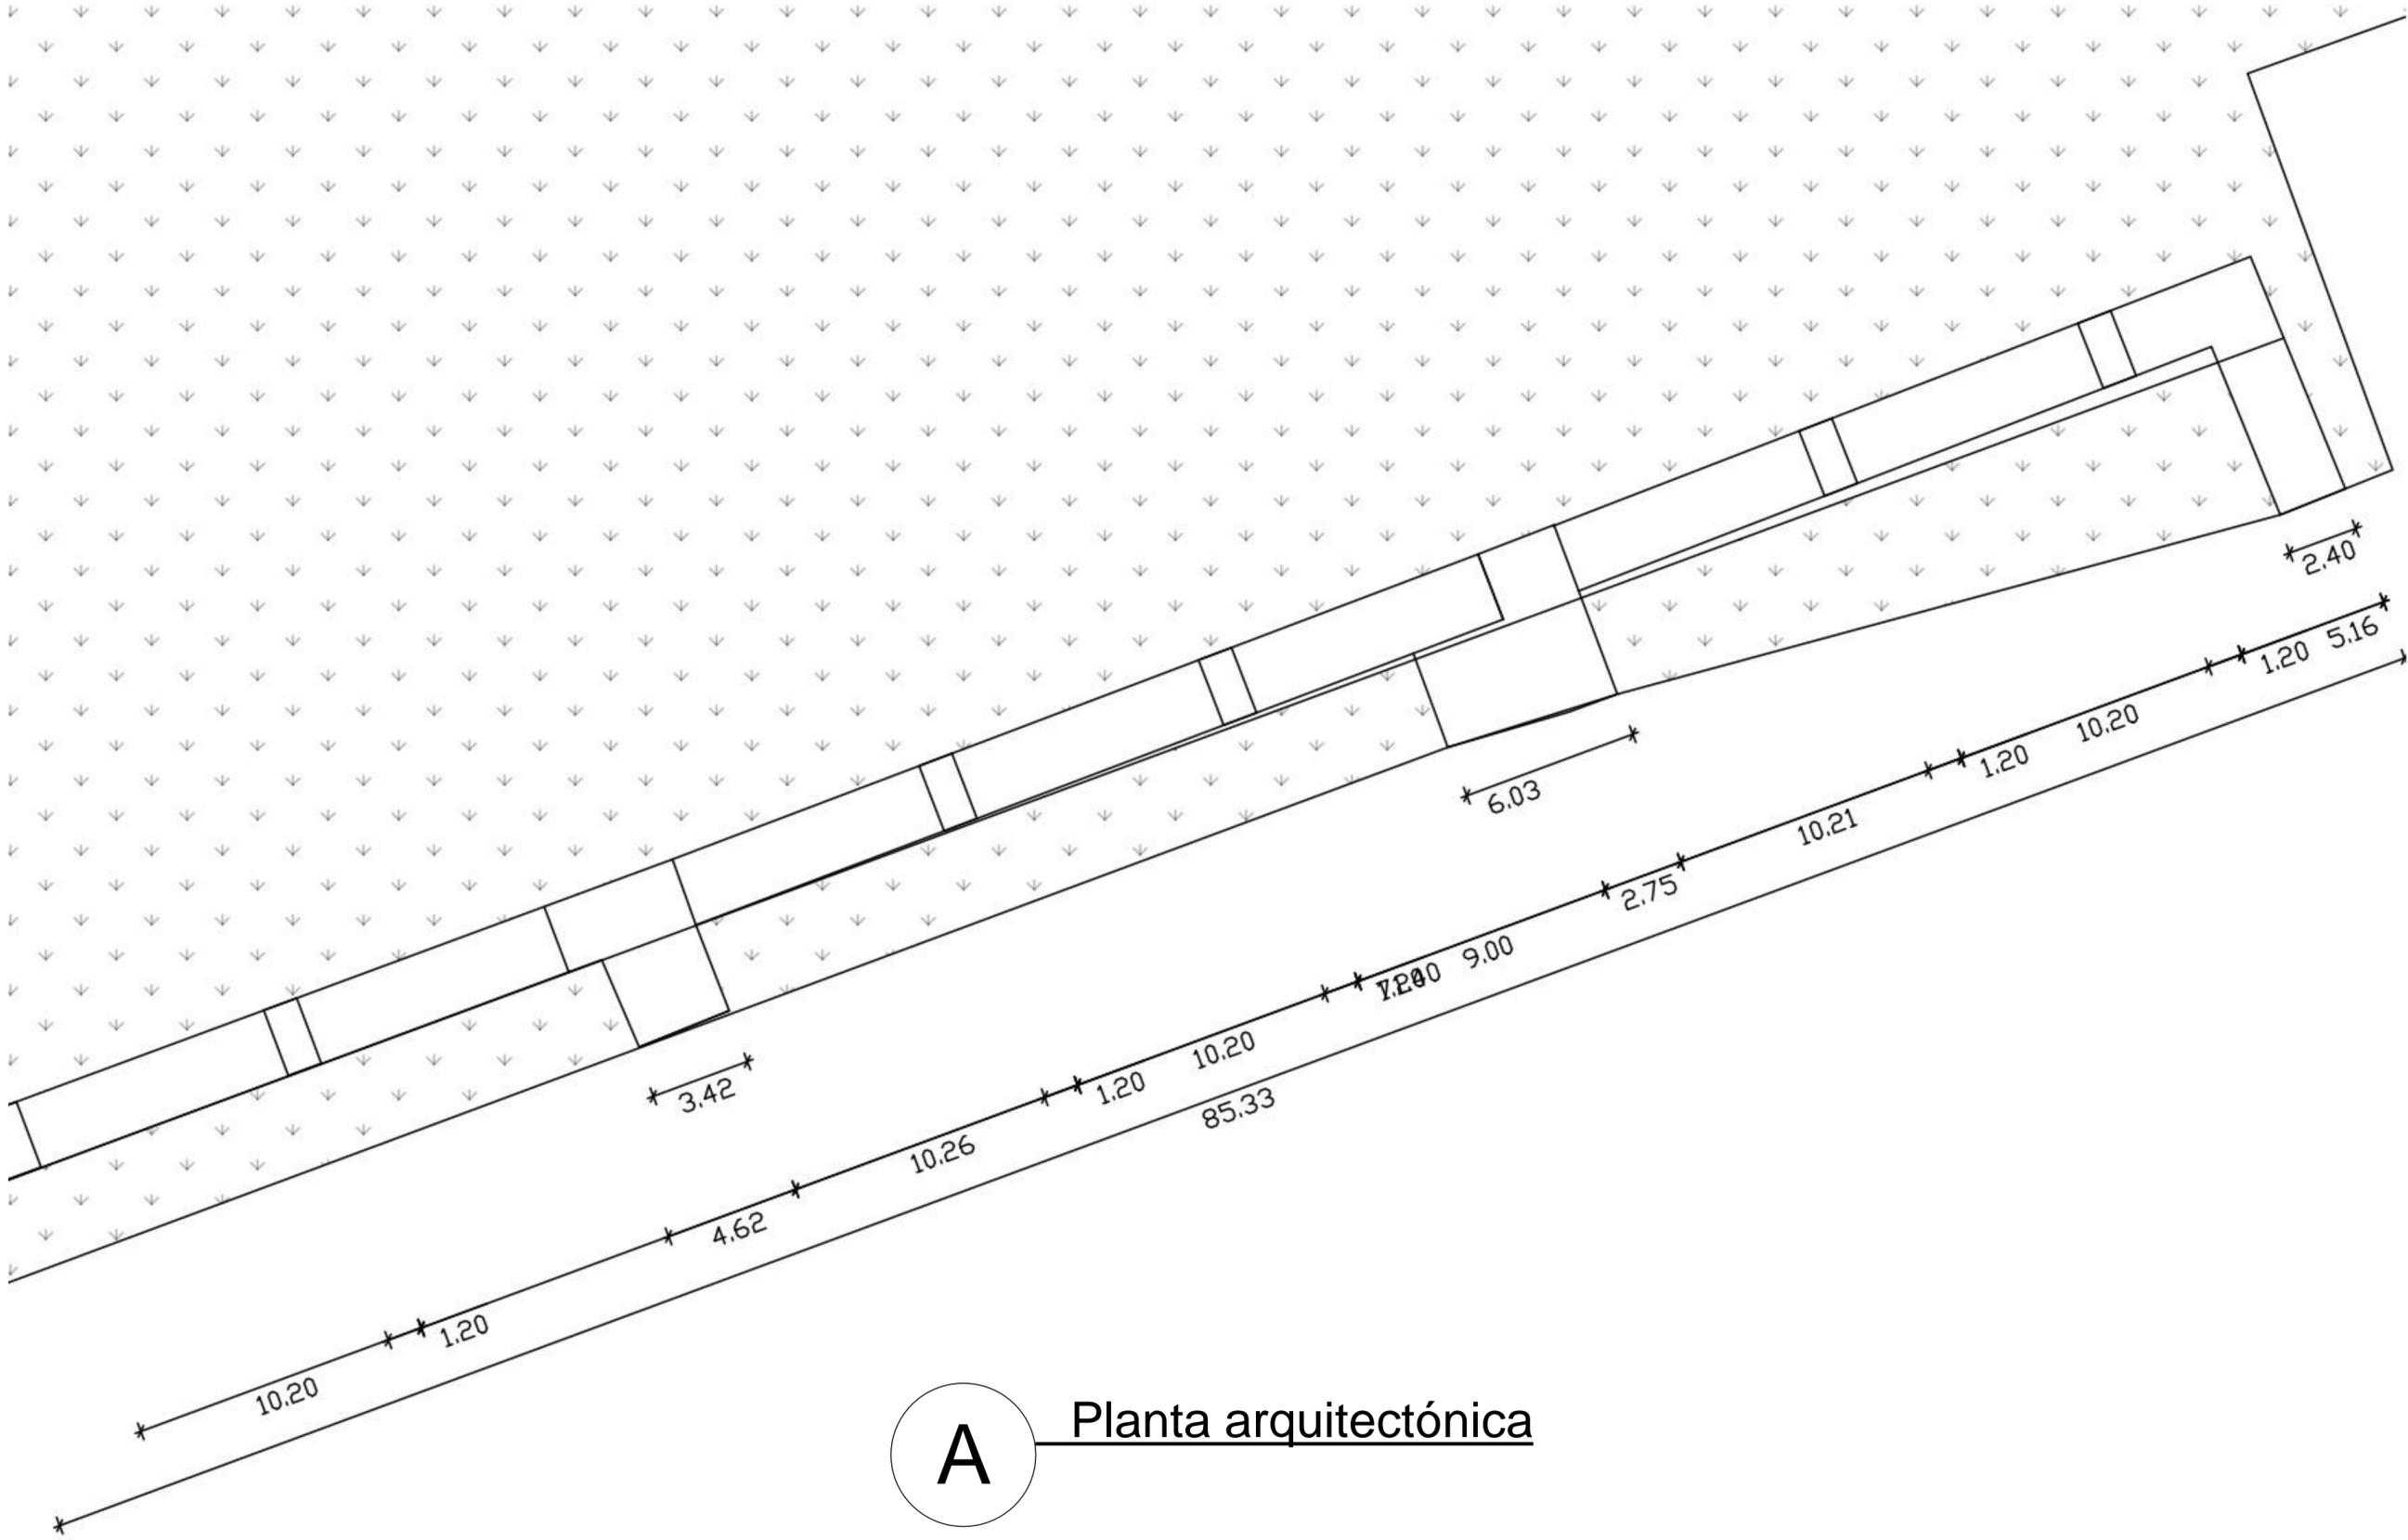


A Planta arquitectónica


PLANOS PROPUESTAS URBANAS

A Planta arquitectónica

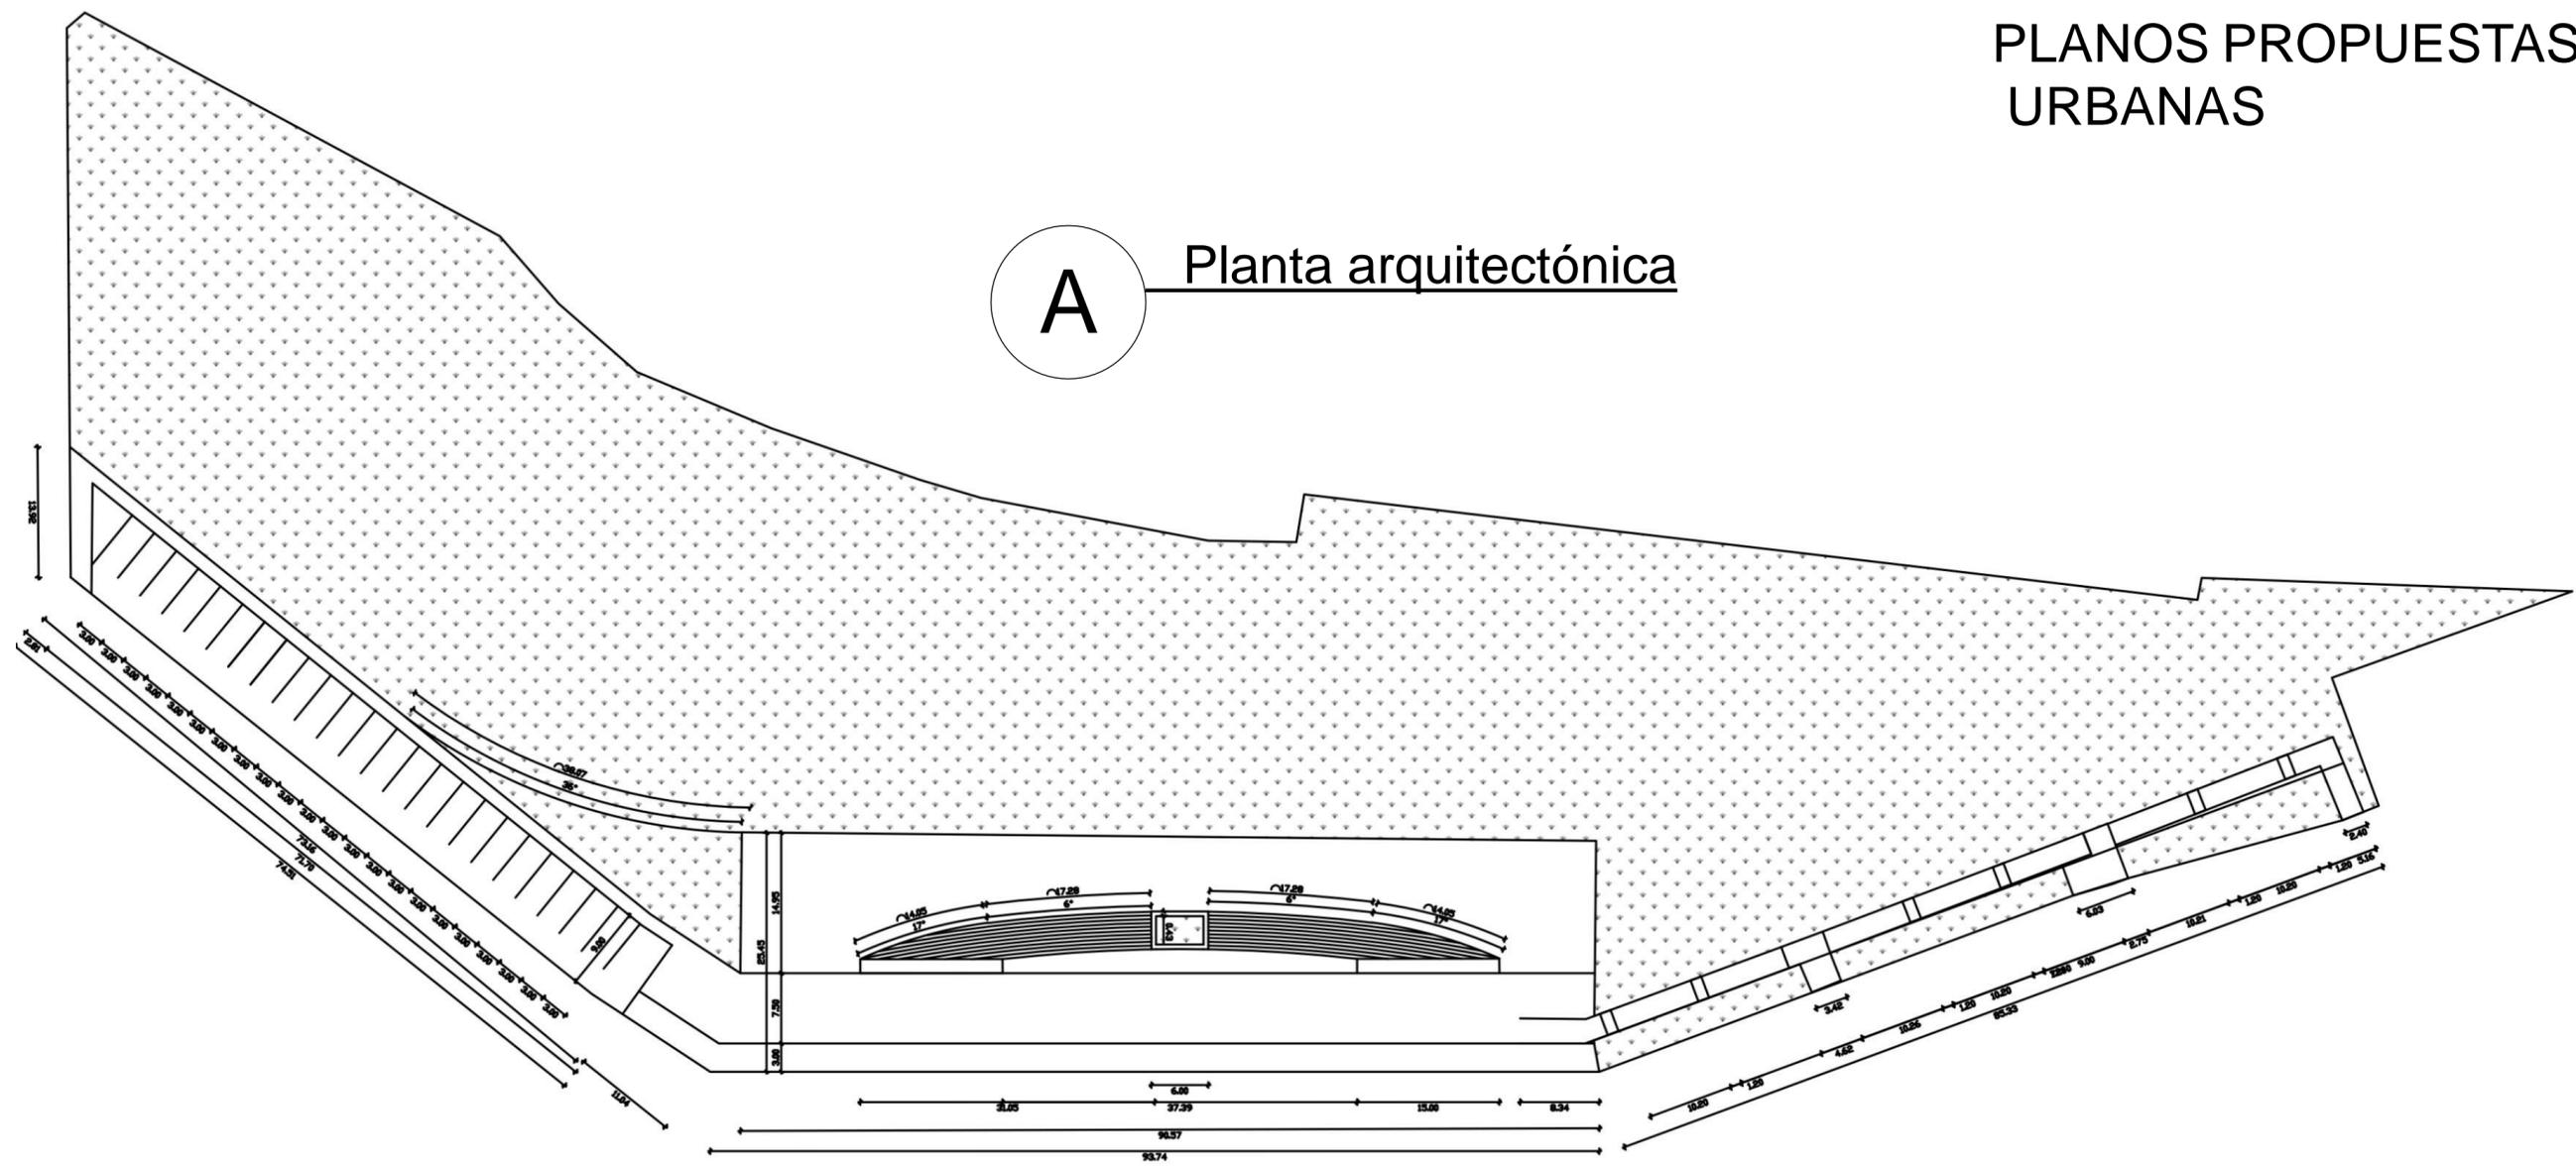


A Planta arquitectónica

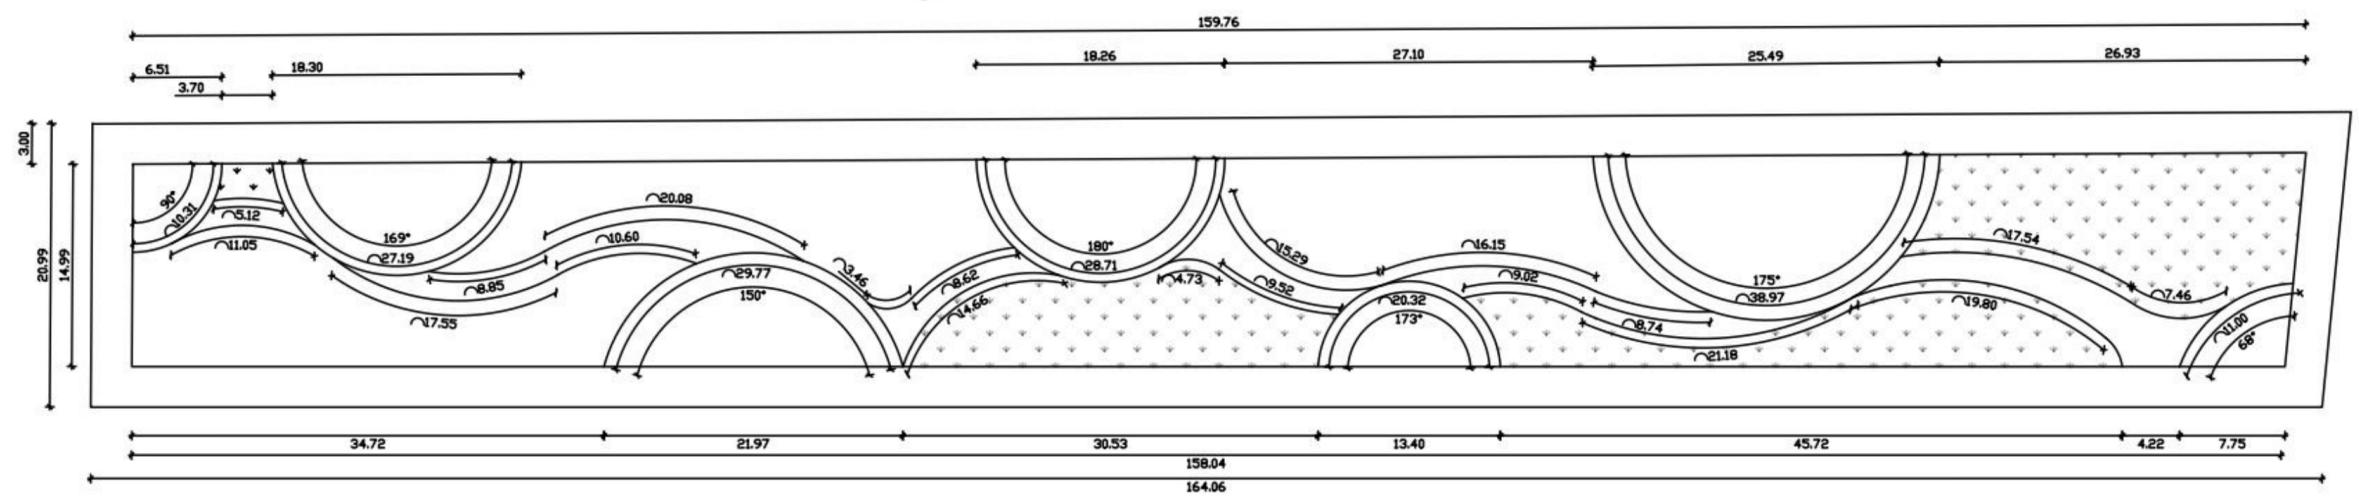


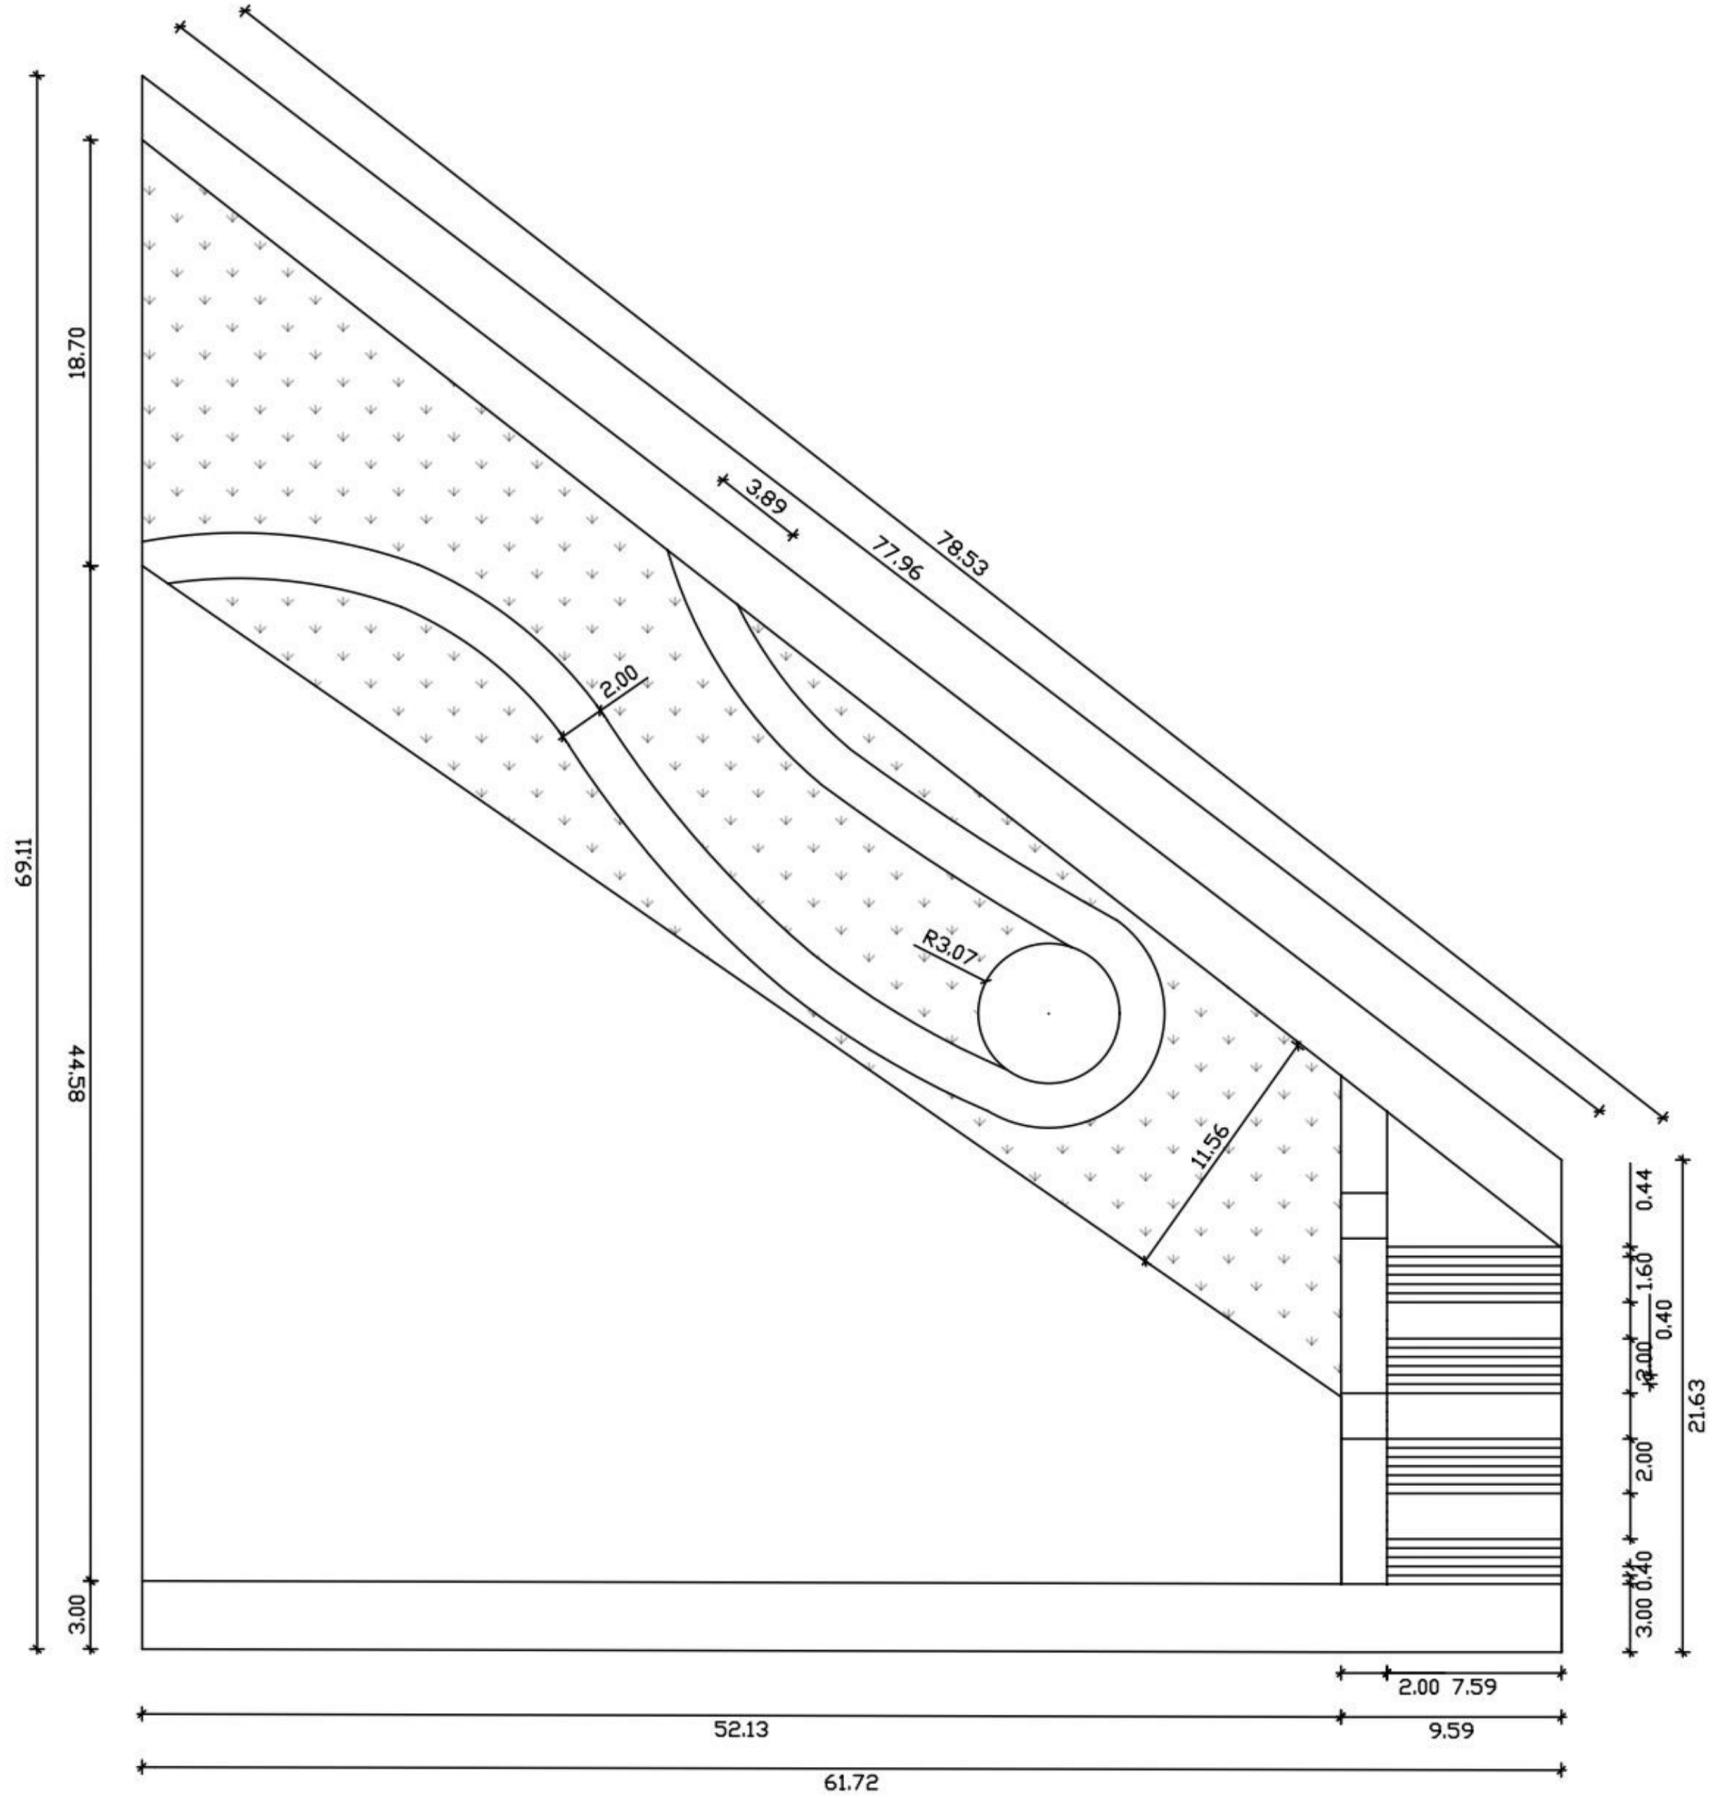

A Planta arquitectónica

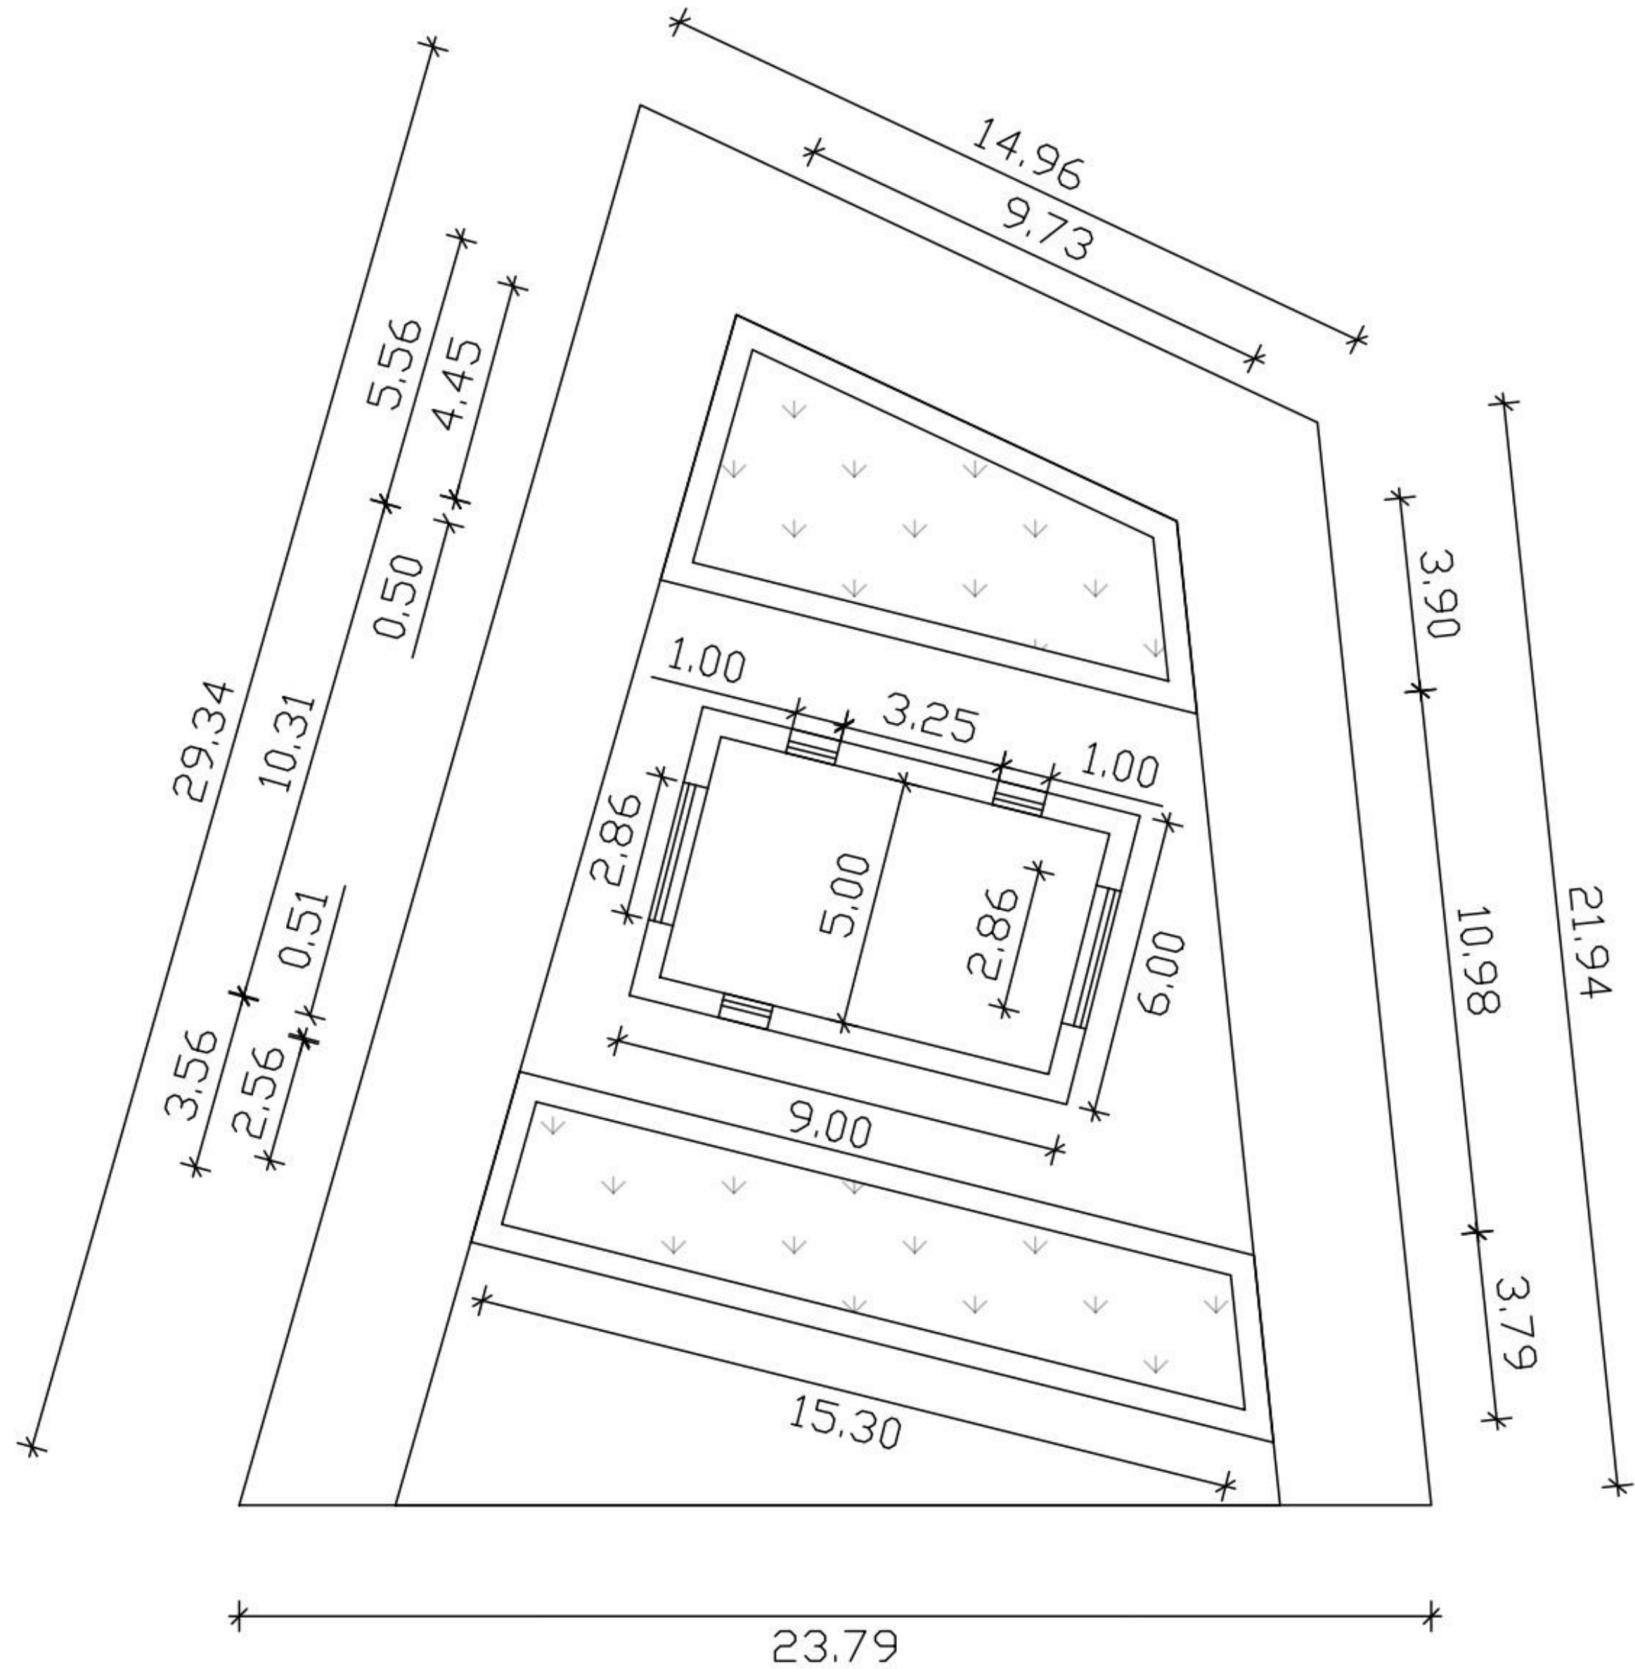

A Planta arquitectónica

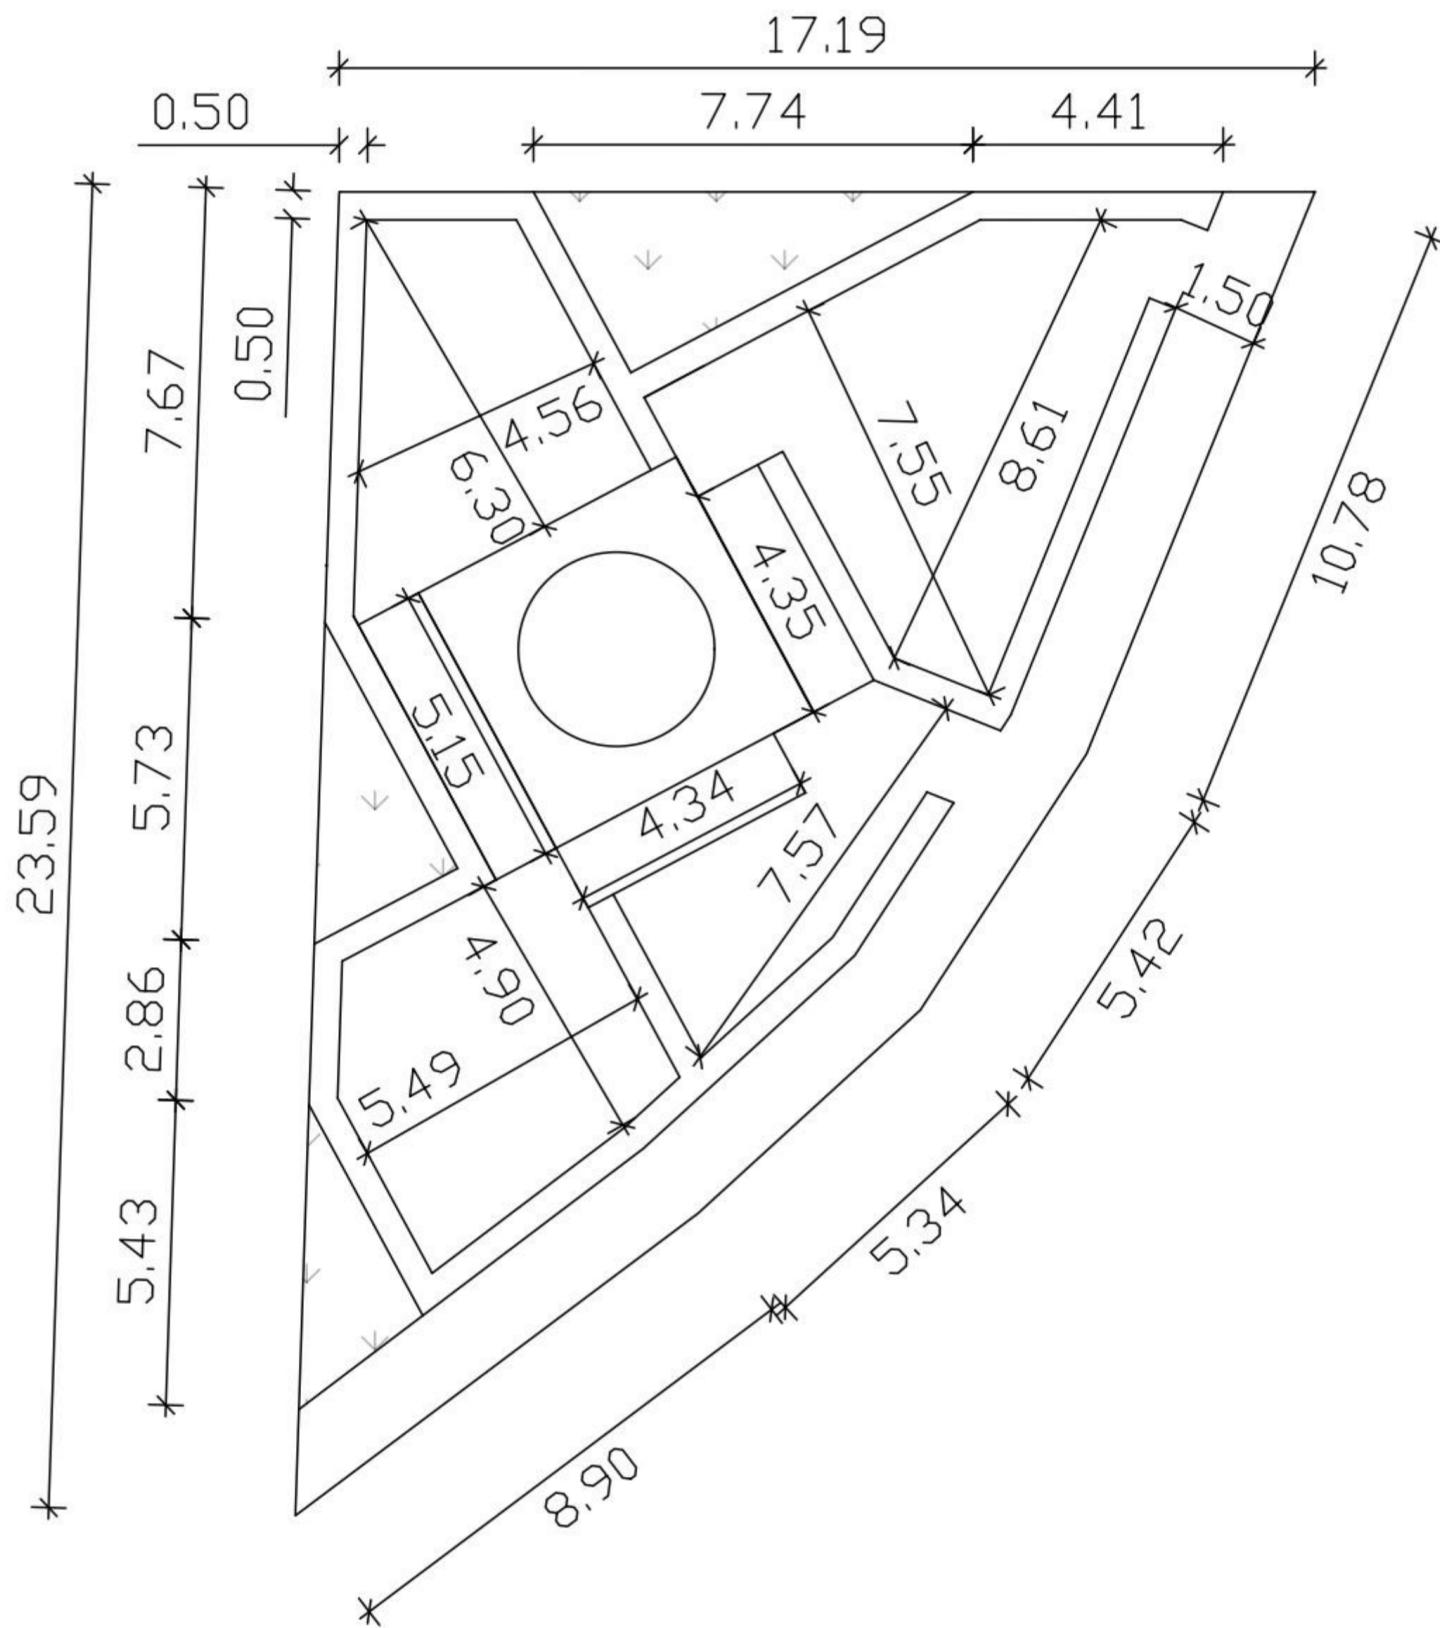

A Planta arquitectónica

TITULO DEL PROYECTO

CURSO
PROYECTO TEMÁTICO
DE GRADO


CONTIENE

OBSERVACIONES


ESCALA

FECHA DE ENTREGA


REVISIÓN PLANCHA

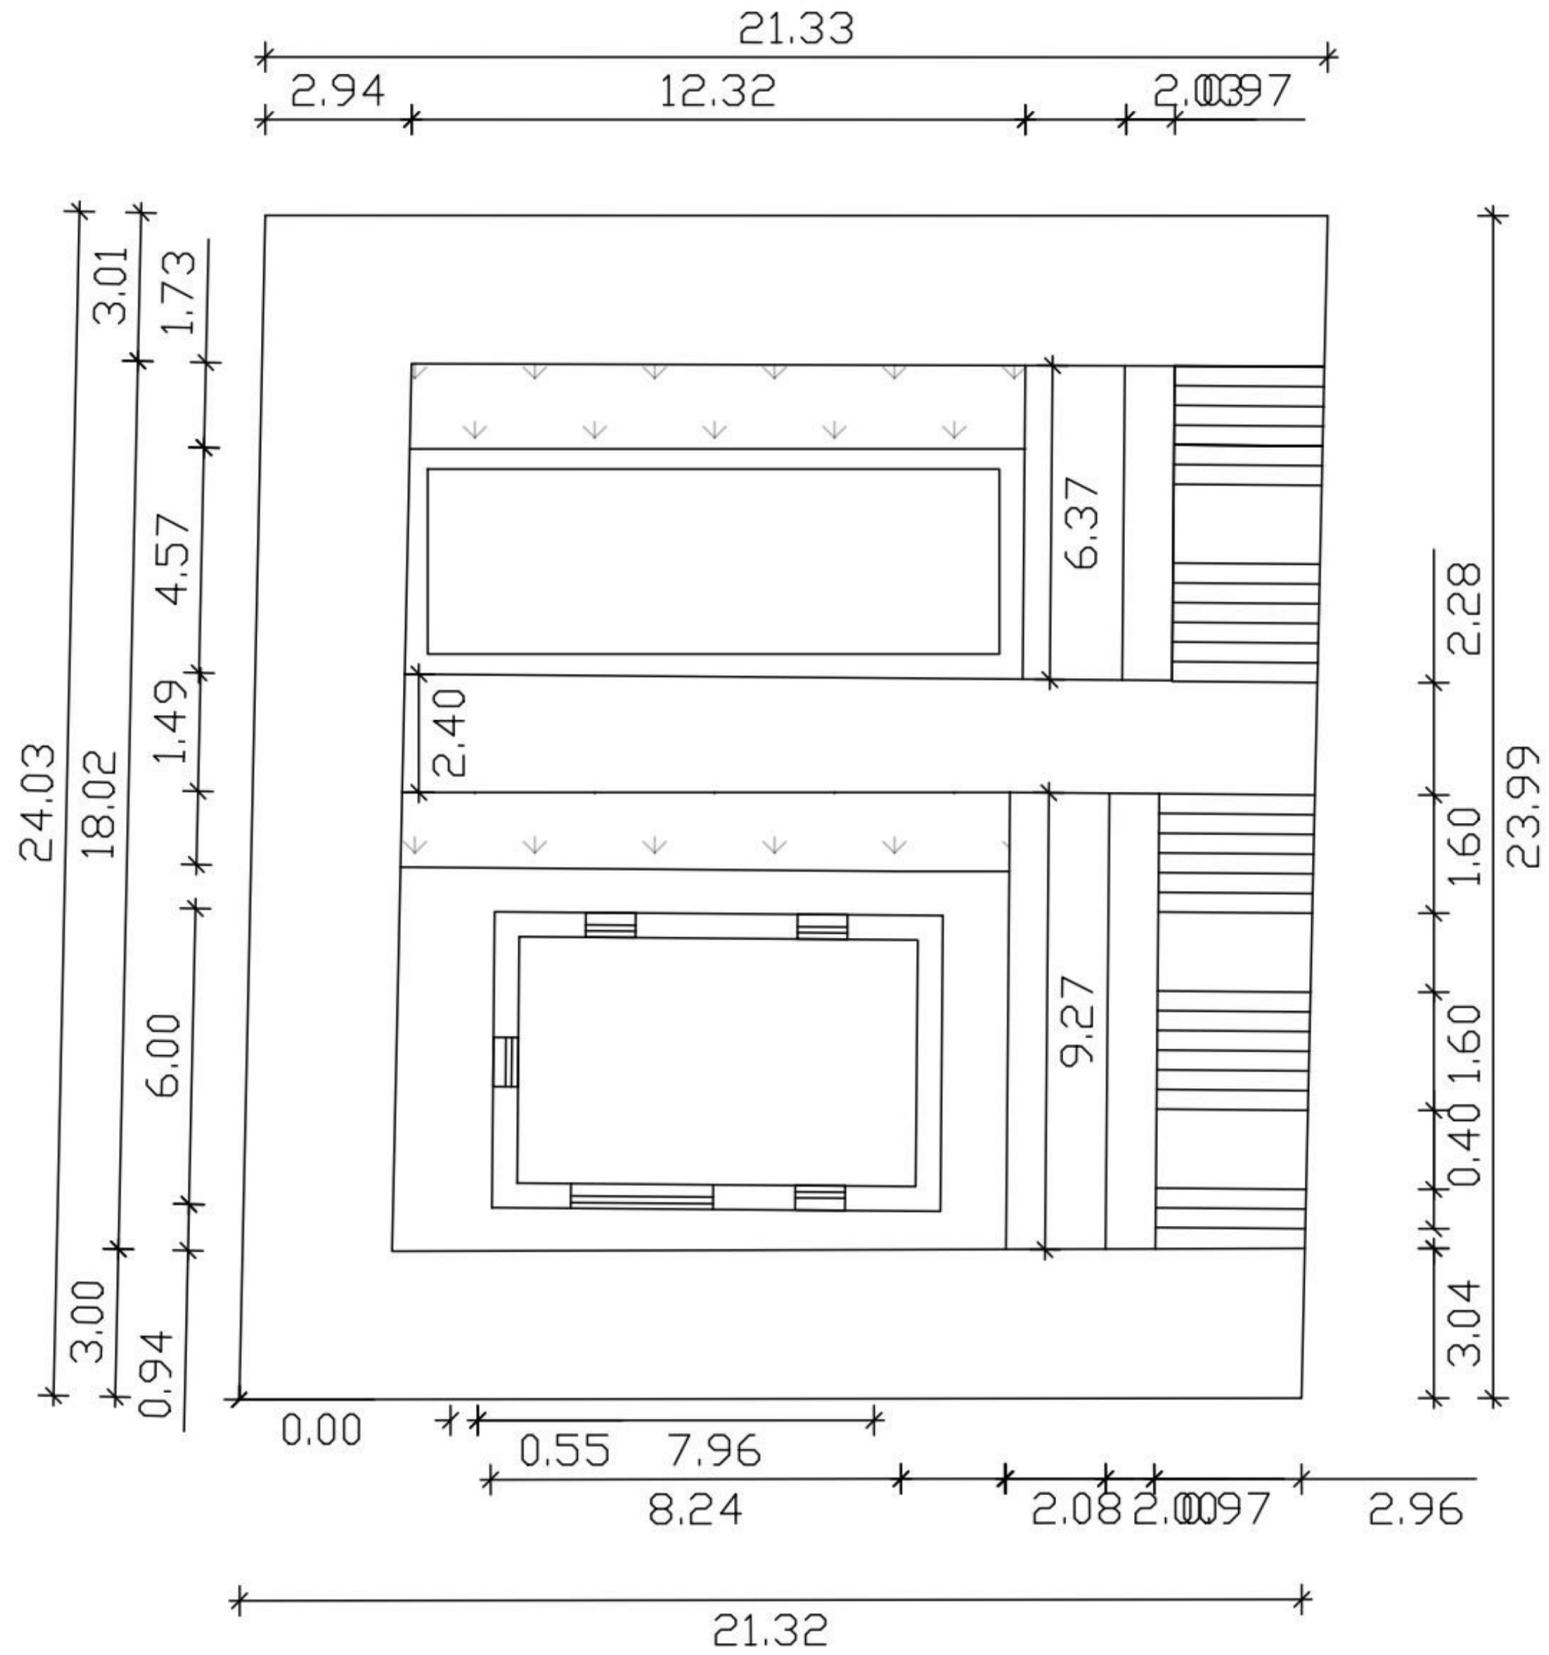





A Planta arquitectónica

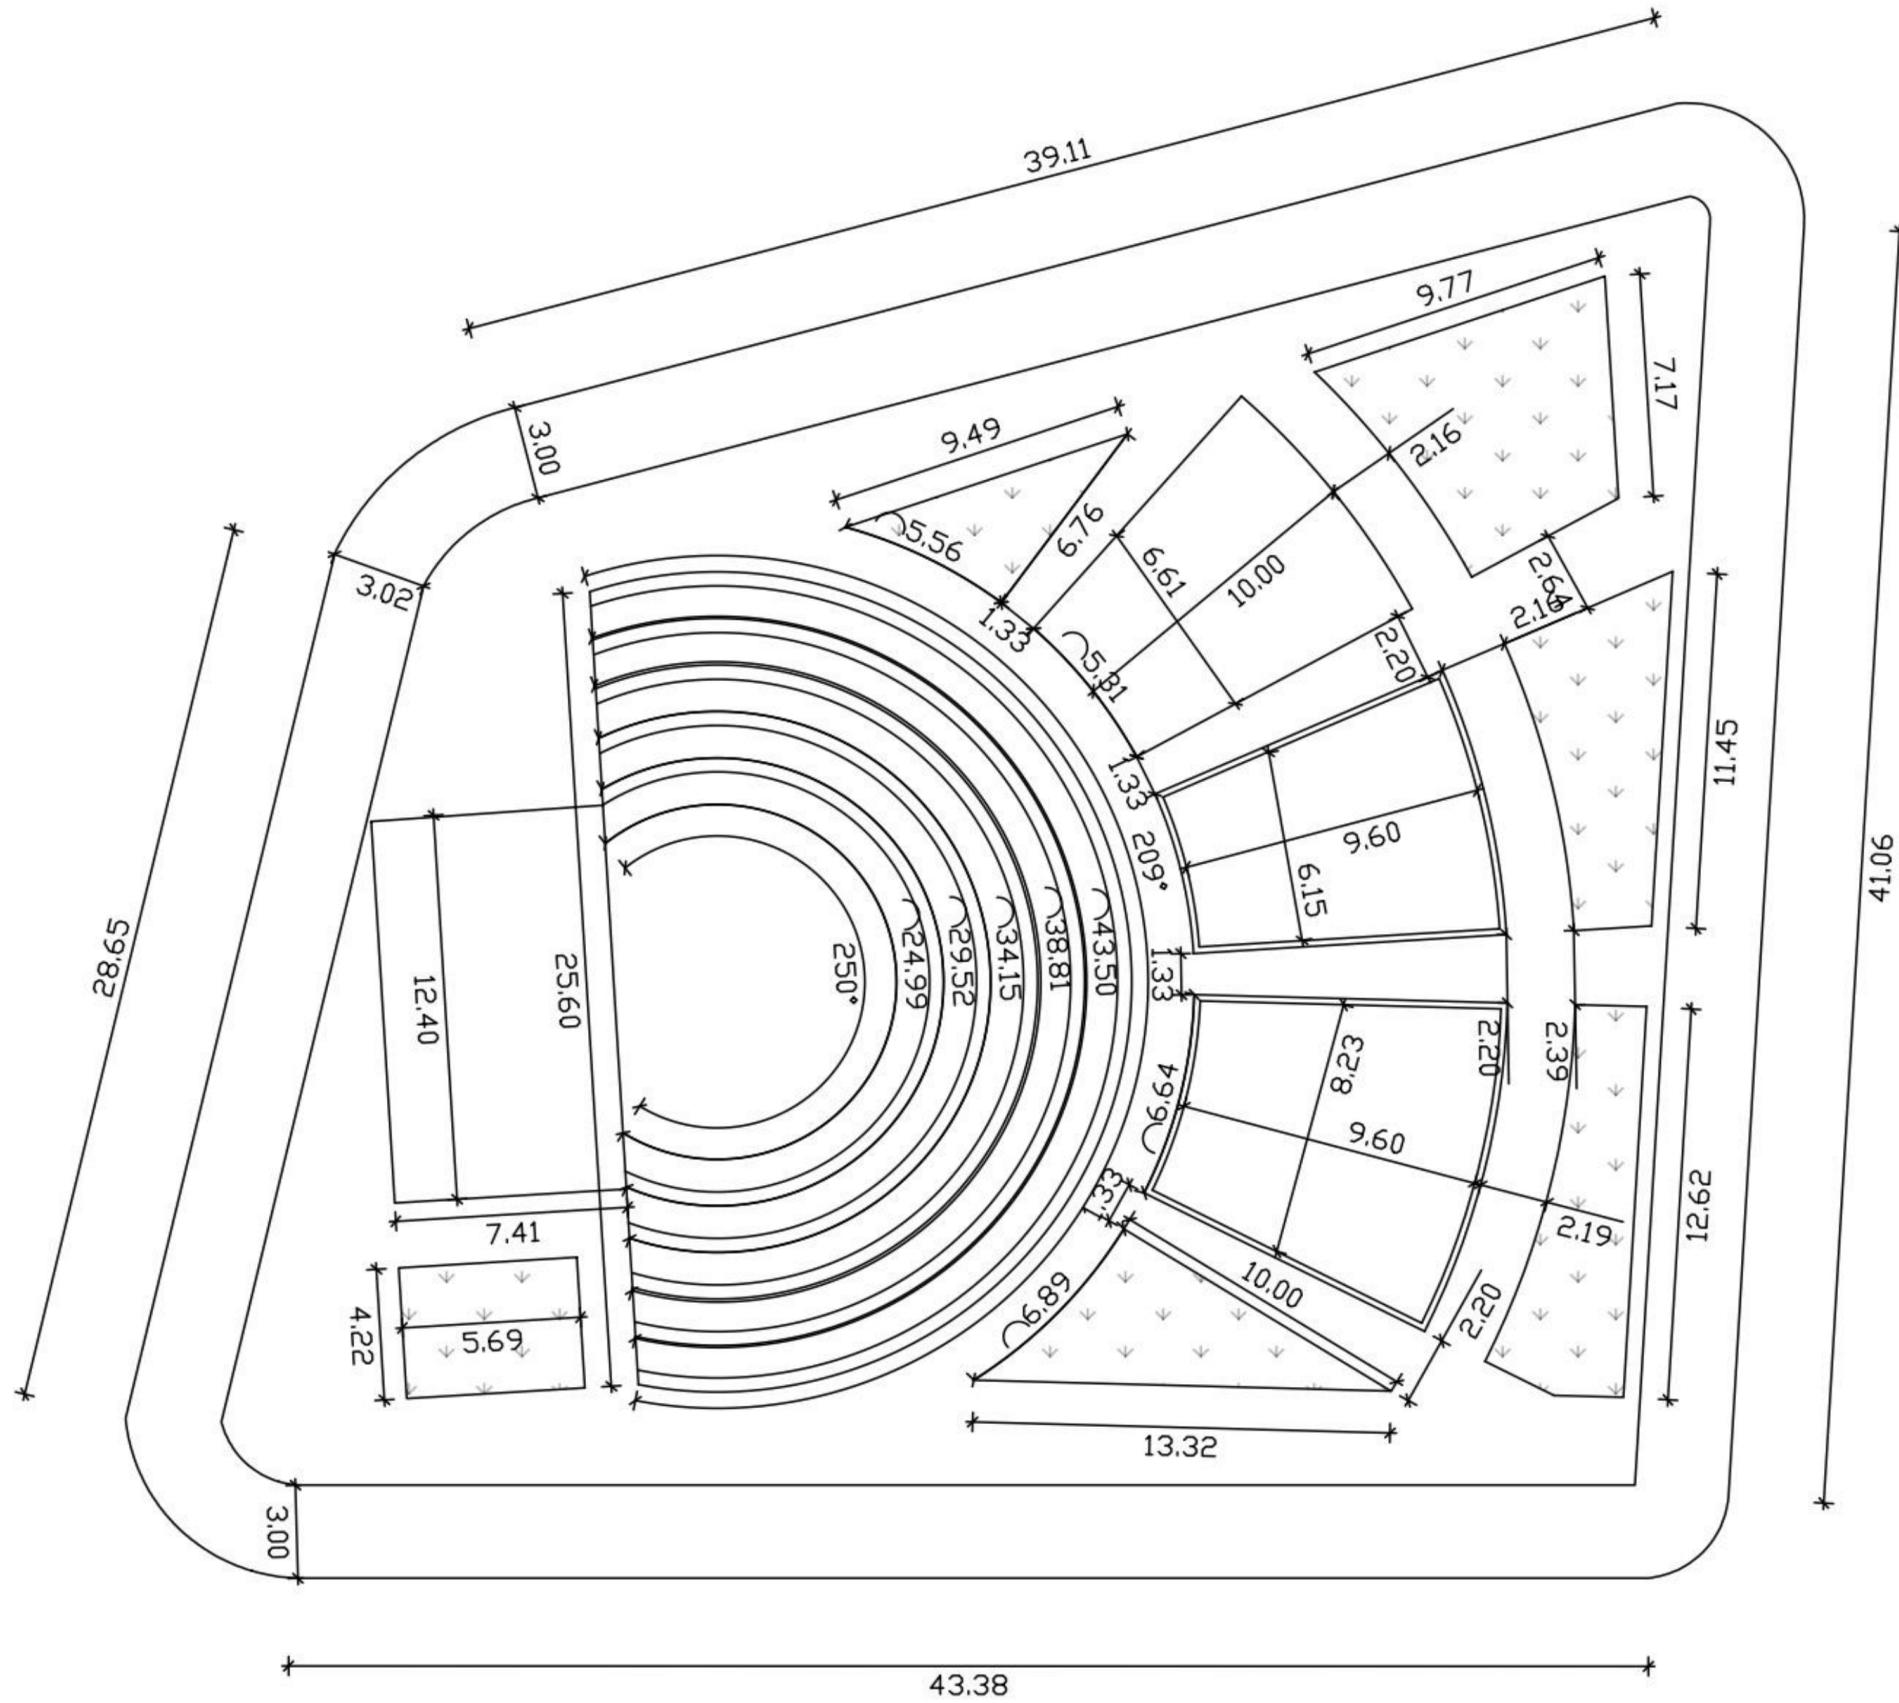





A Planta arquitectónica

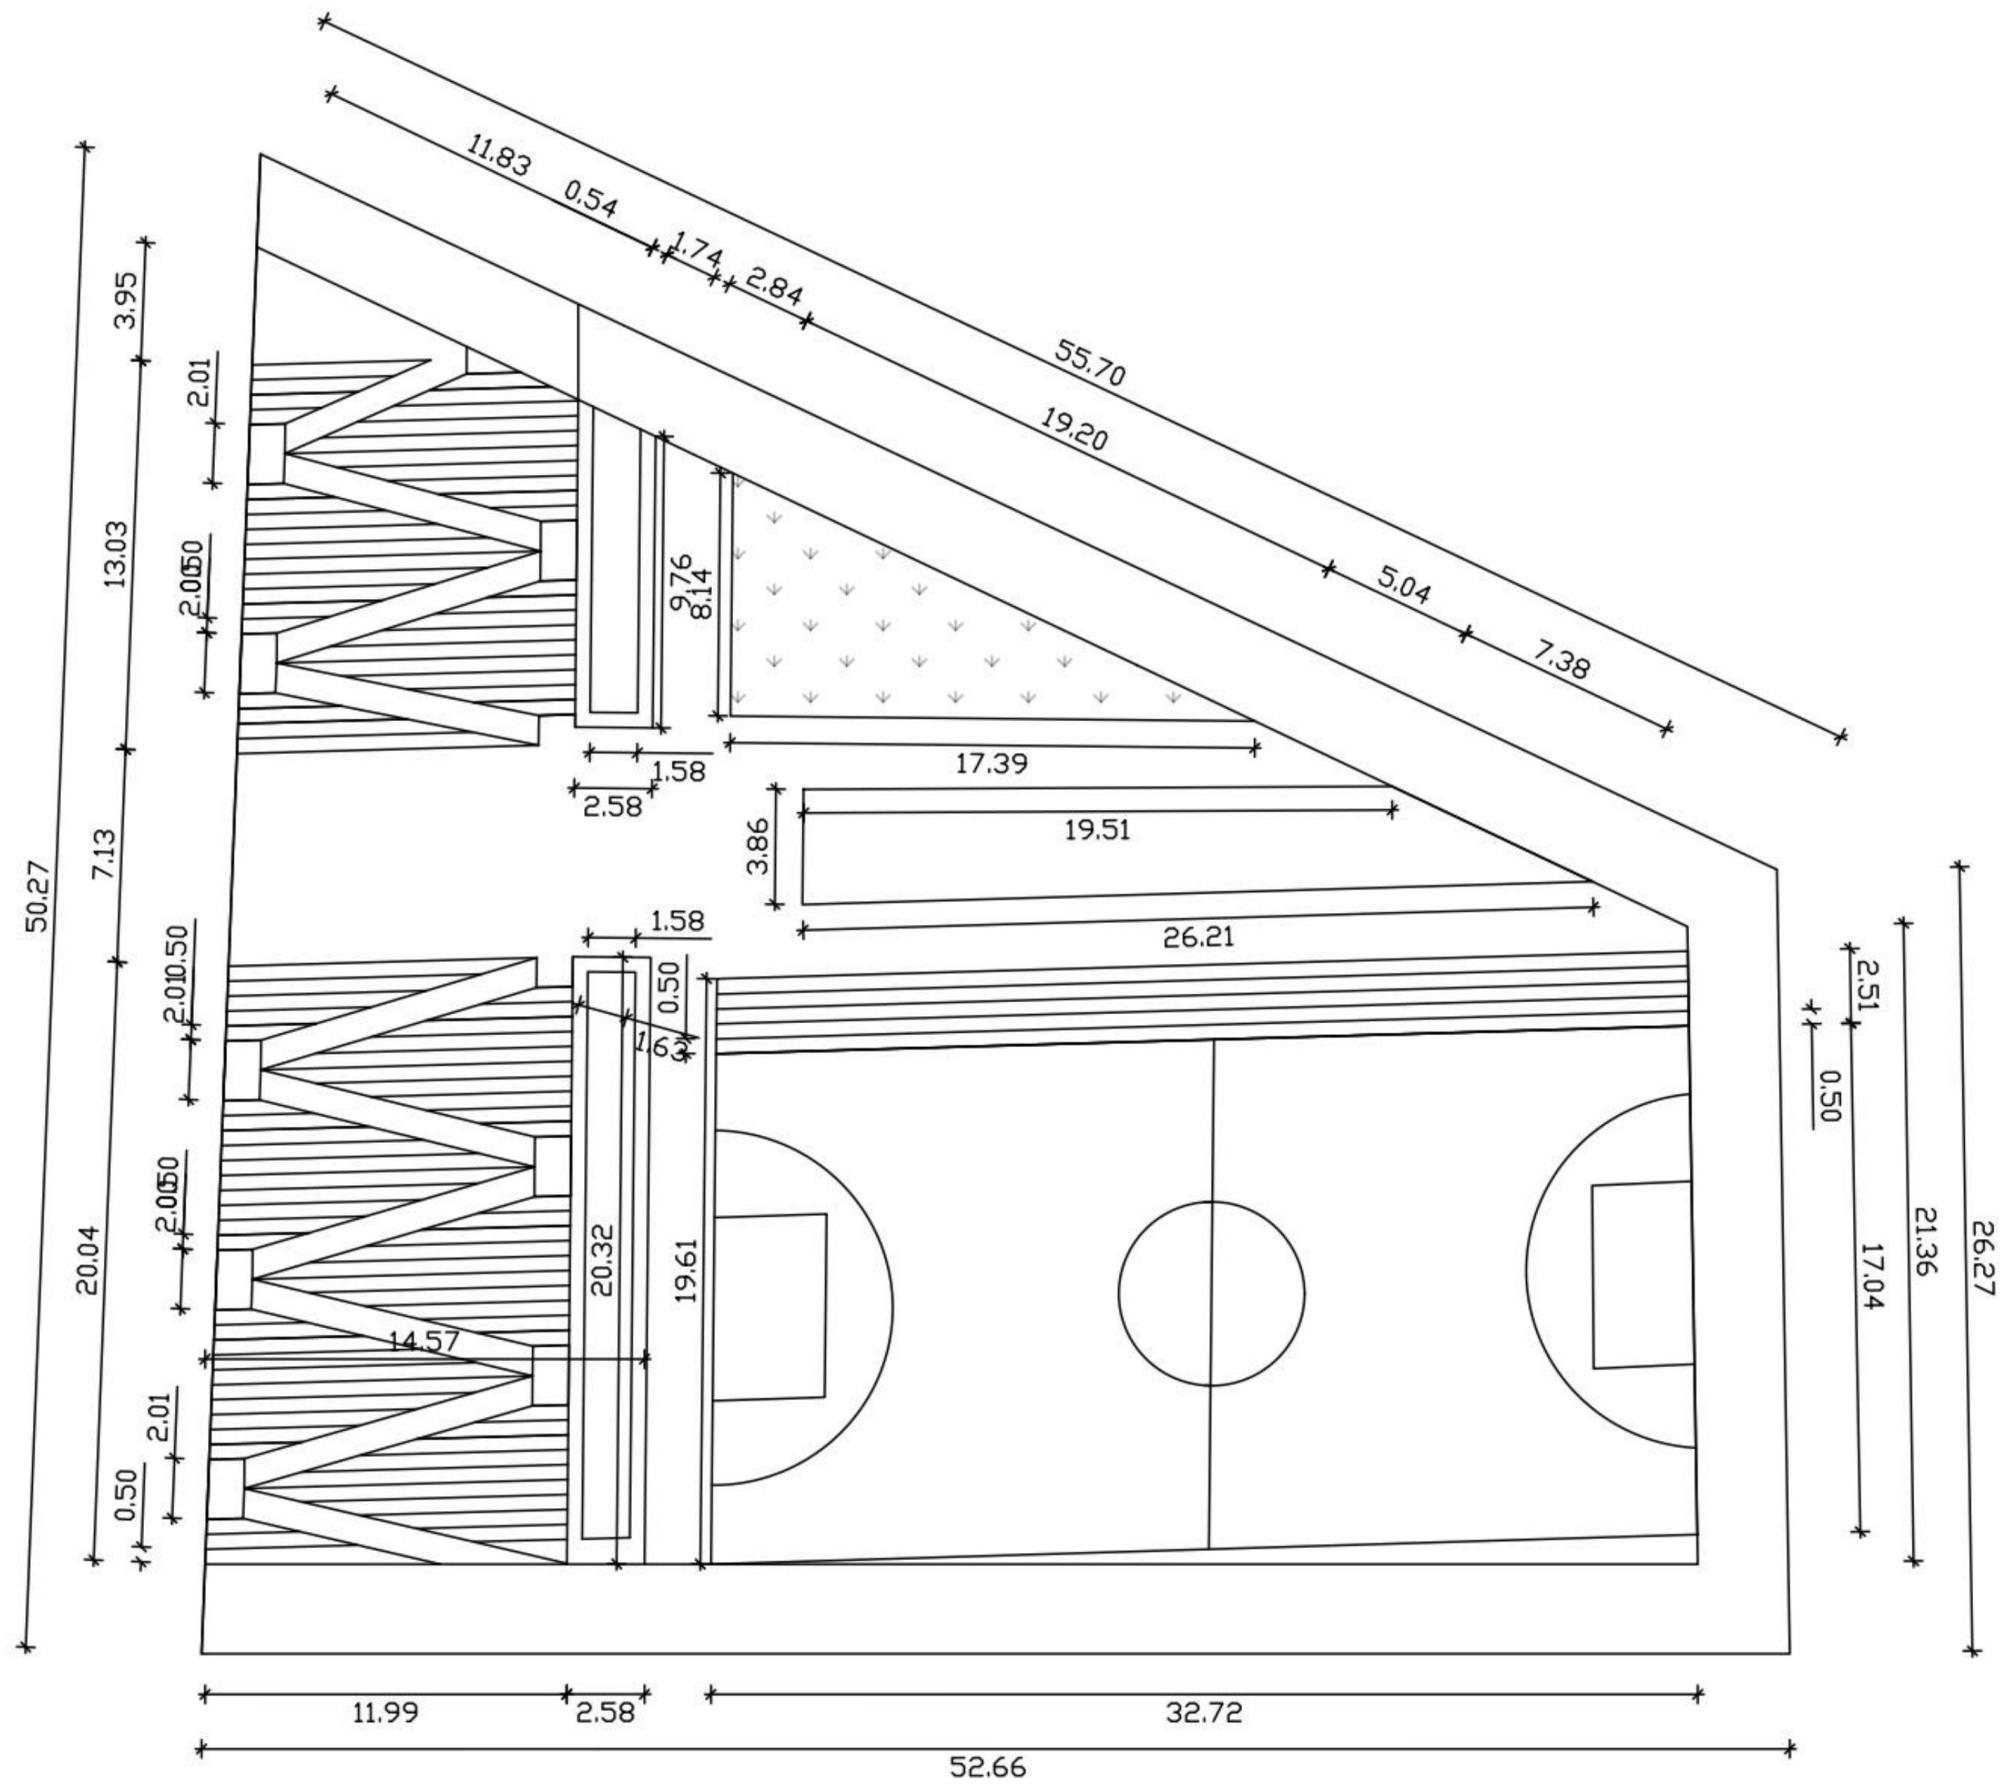





A Planta arquitectónica

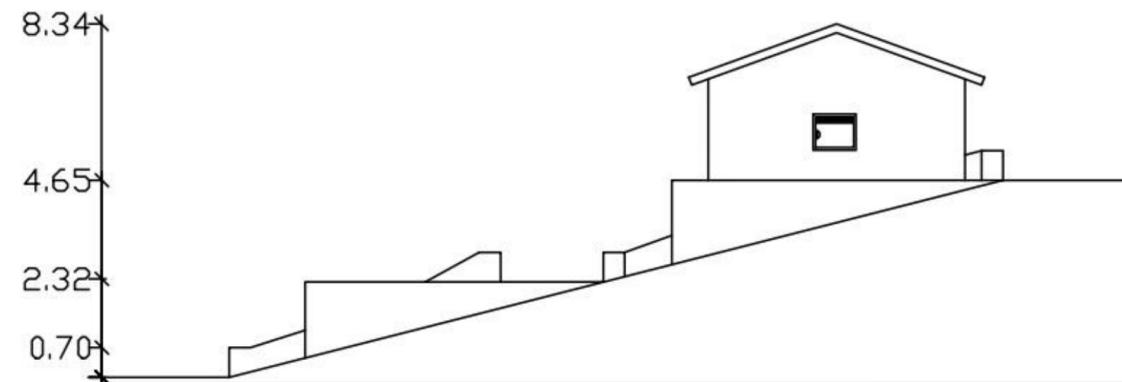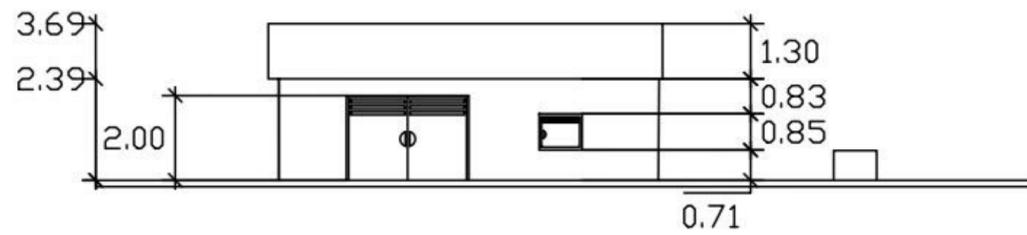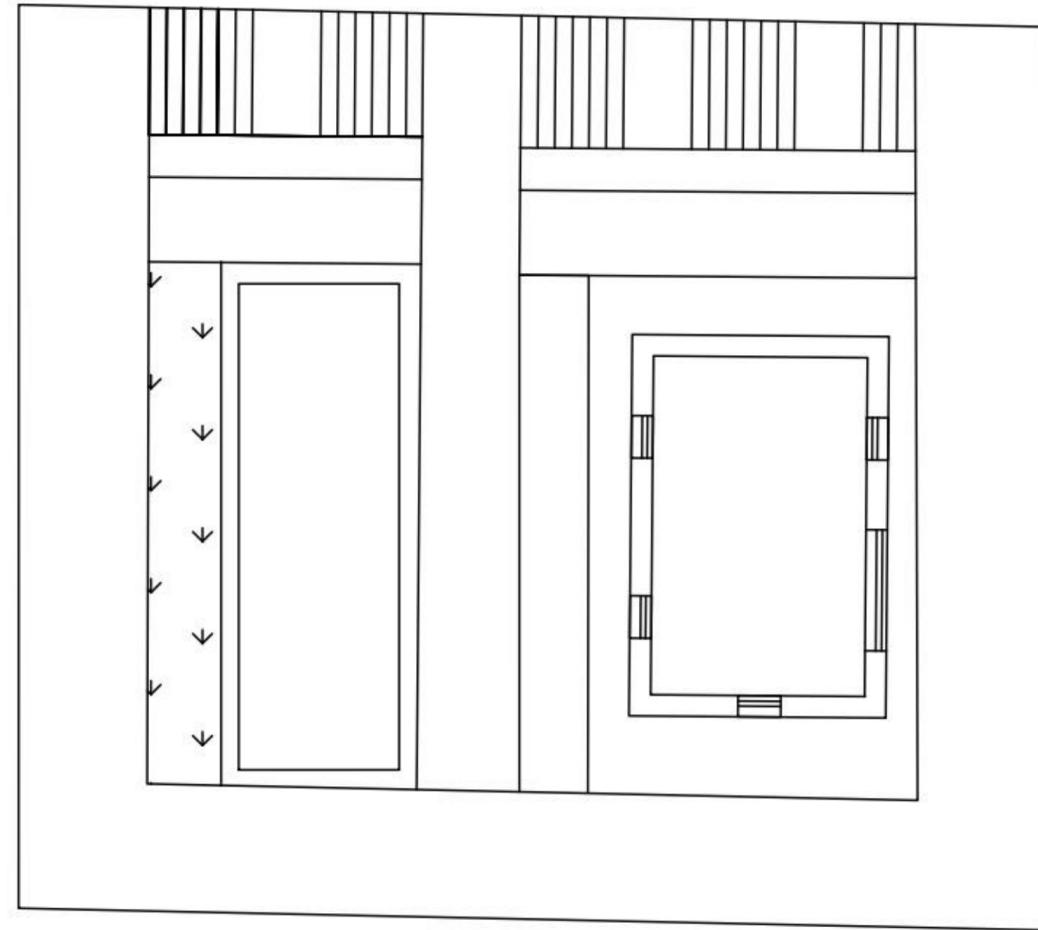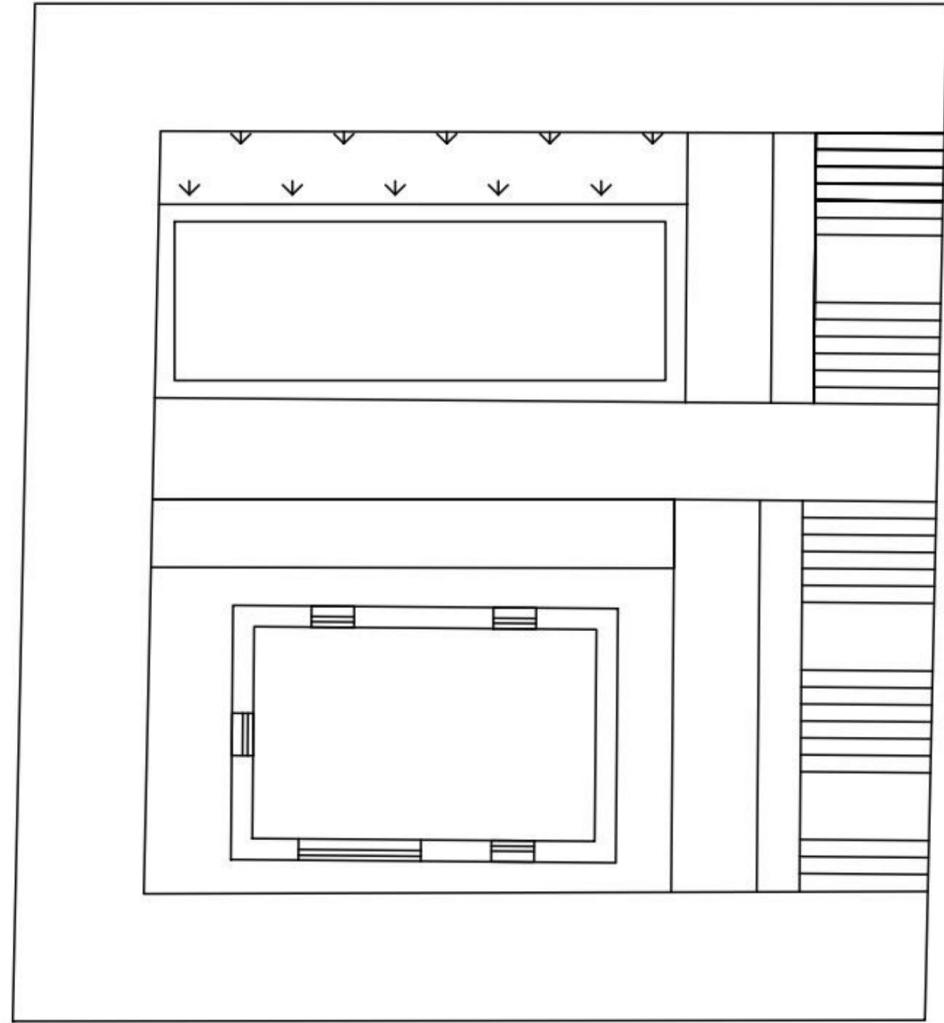

A Alzado Arquitectónico

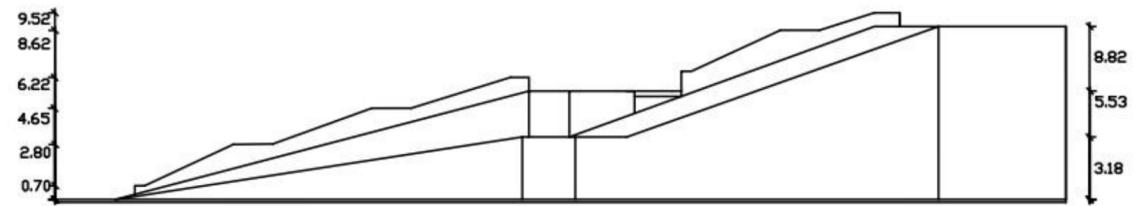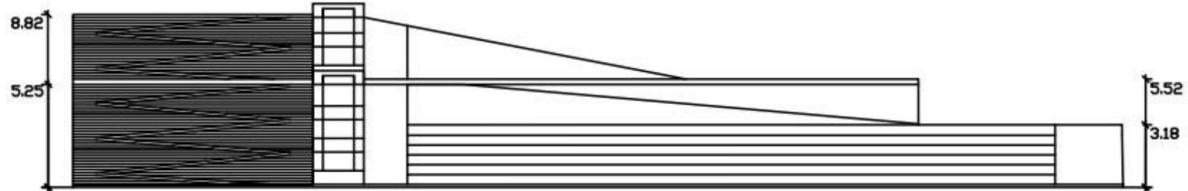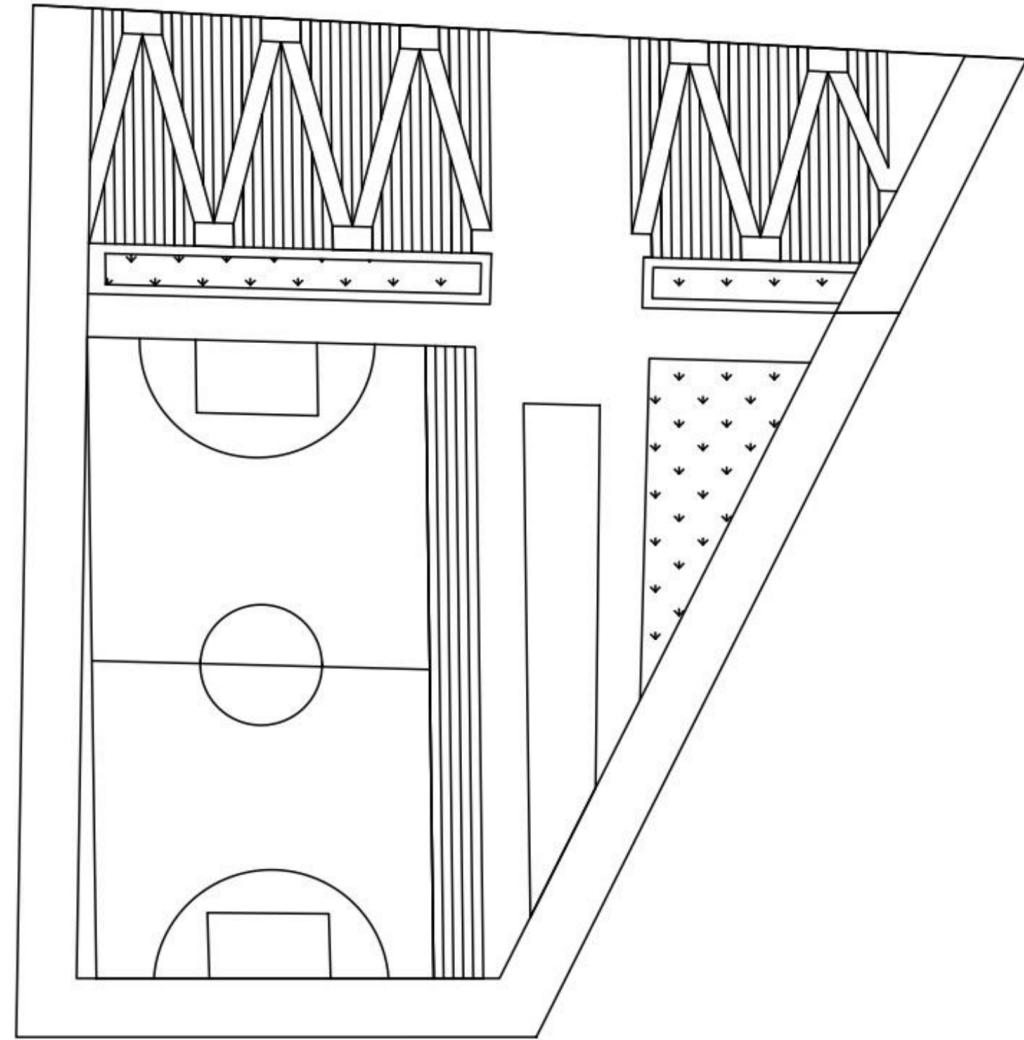
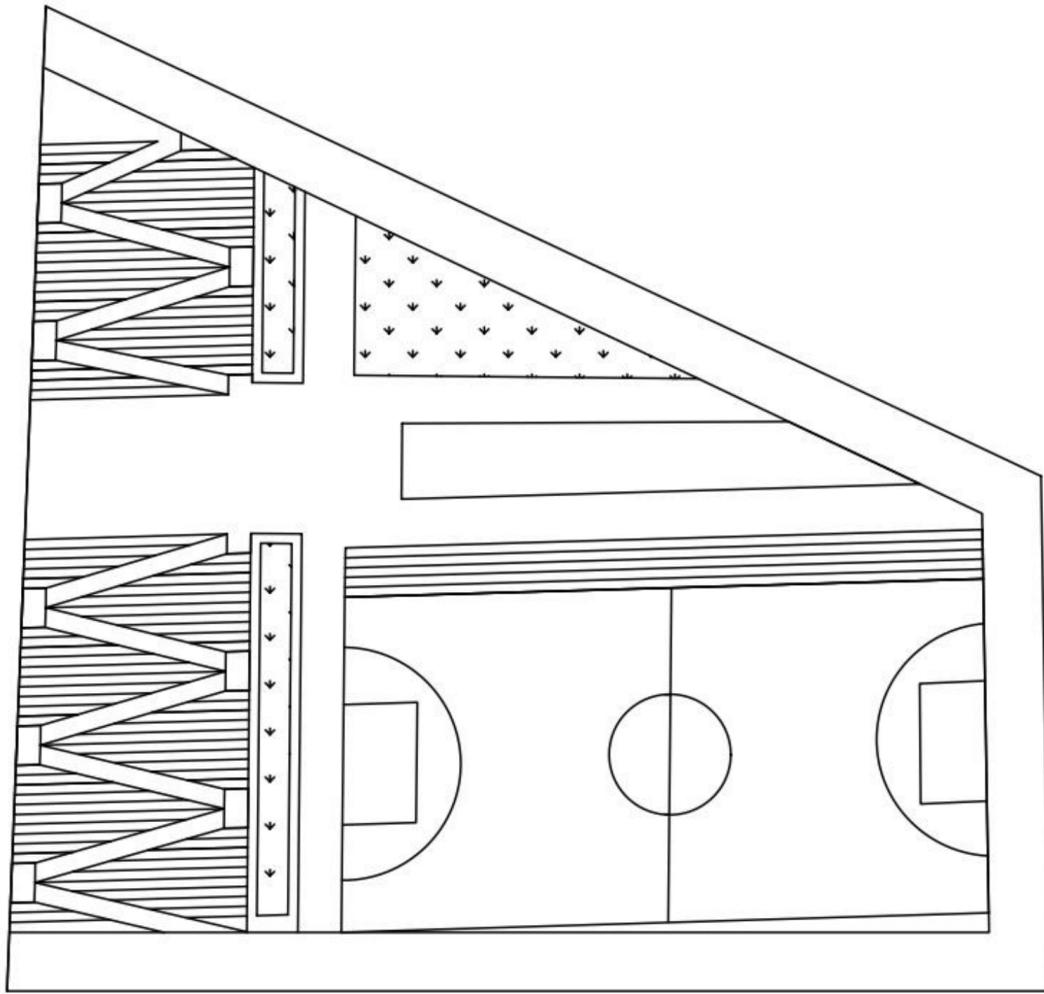


A Alzado Arquitectónico

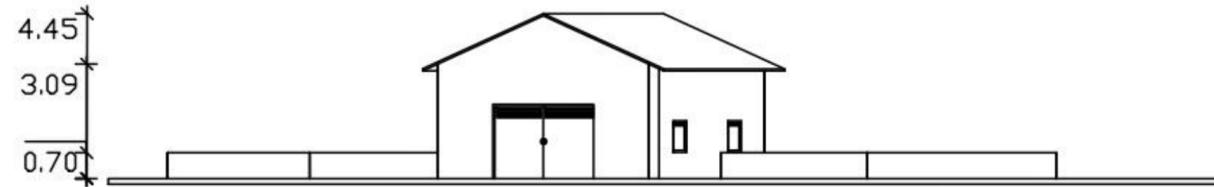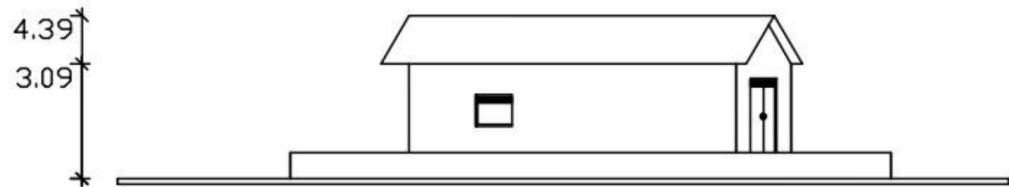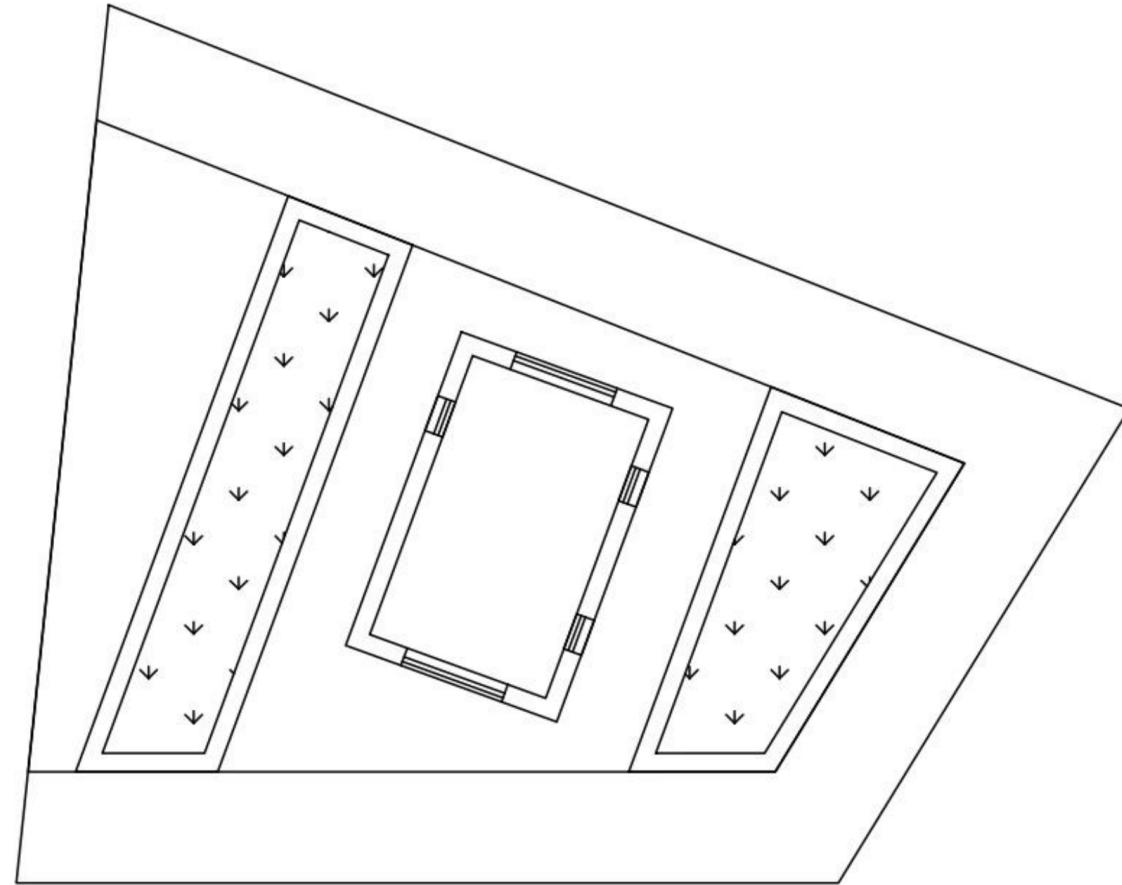
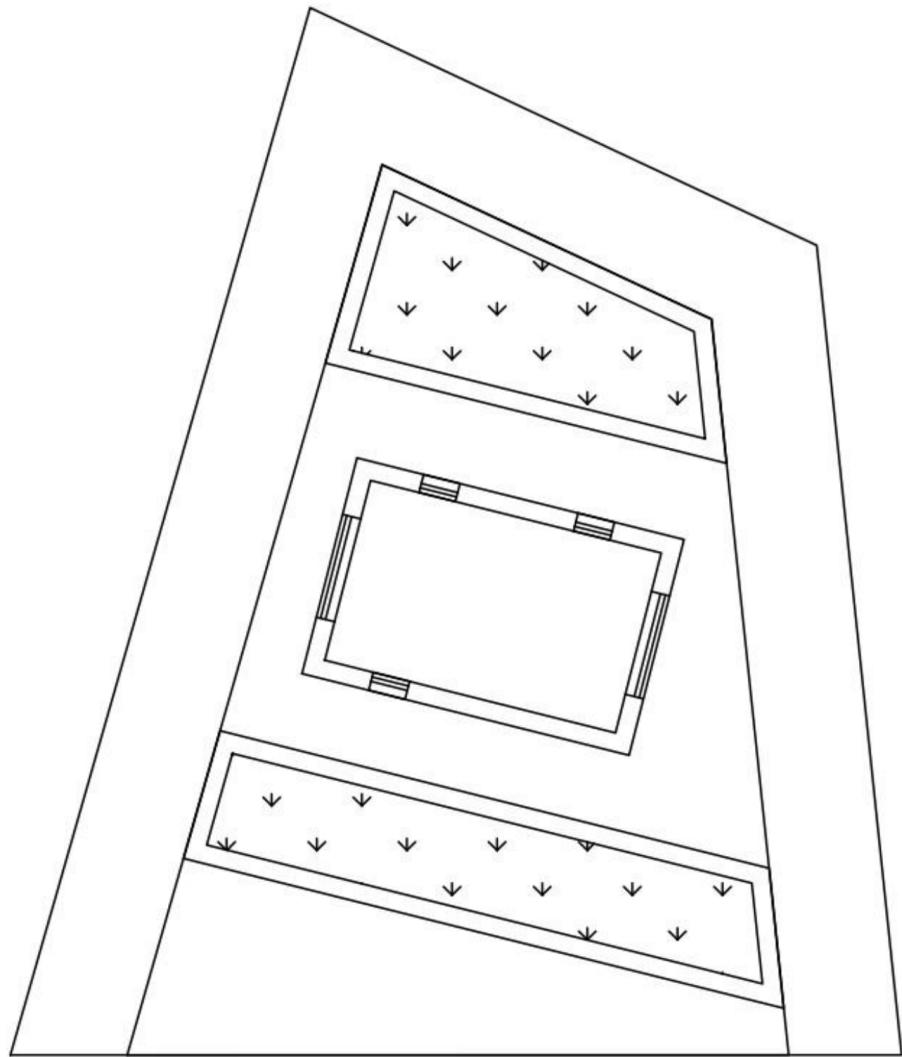


A

Alzado Arquitectónico

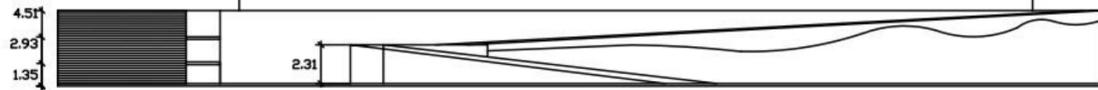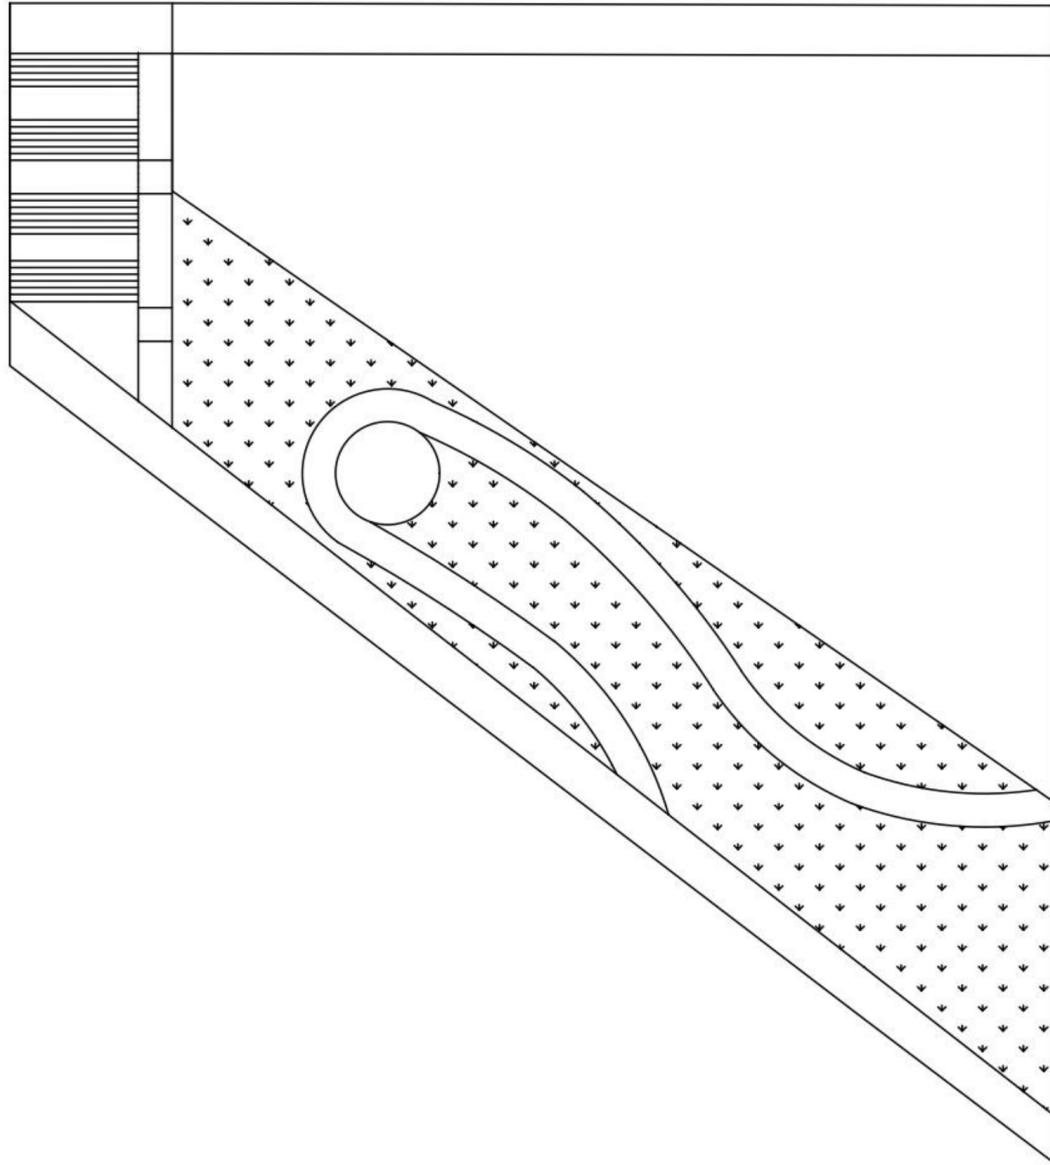

A Alzado Arquitectónico

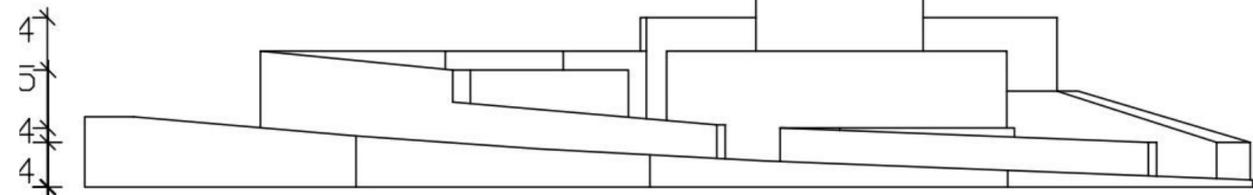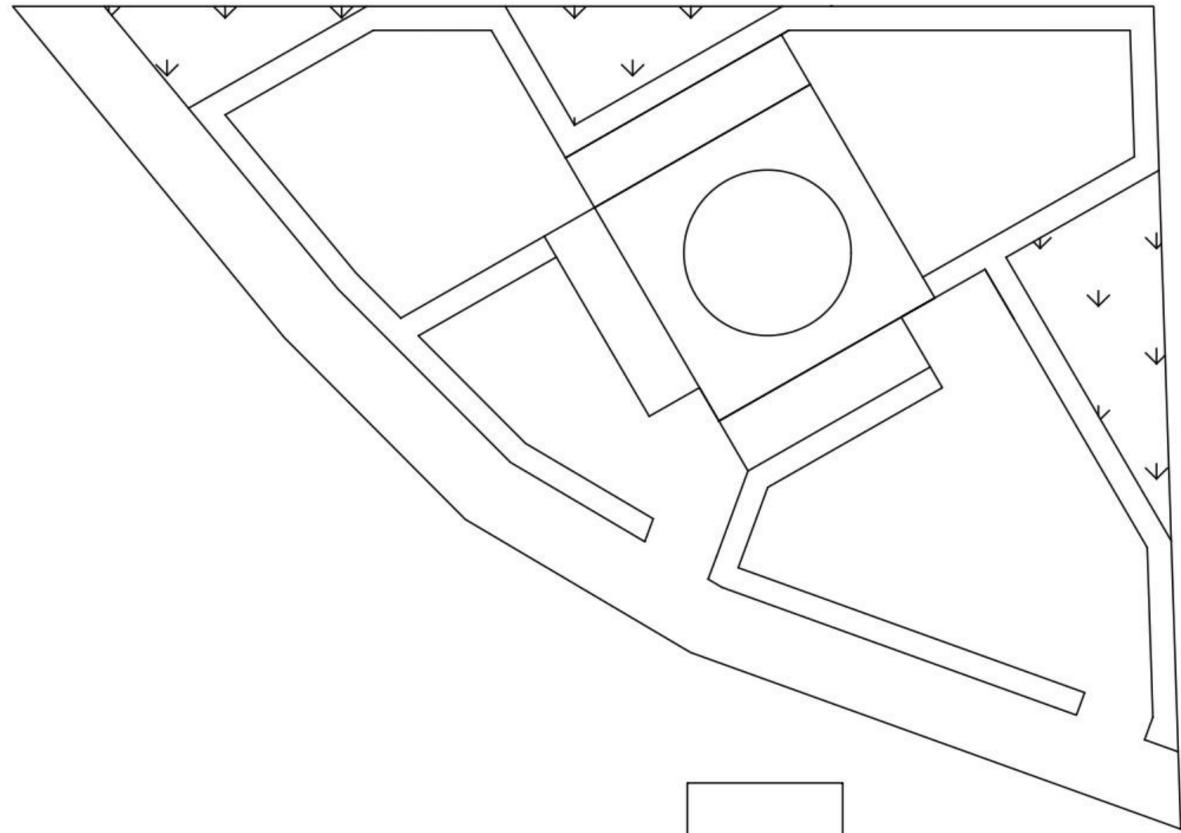

A Alzado Arquitectónico

TITULO DEL PROYECTO

CURSO

PROYECTO TEMÁTICO
DE GRADO

CONTIENE


OBSERVACIONES

ESCALA

FECHA DE ENTREGA


REVISIÓN

PLANCHA

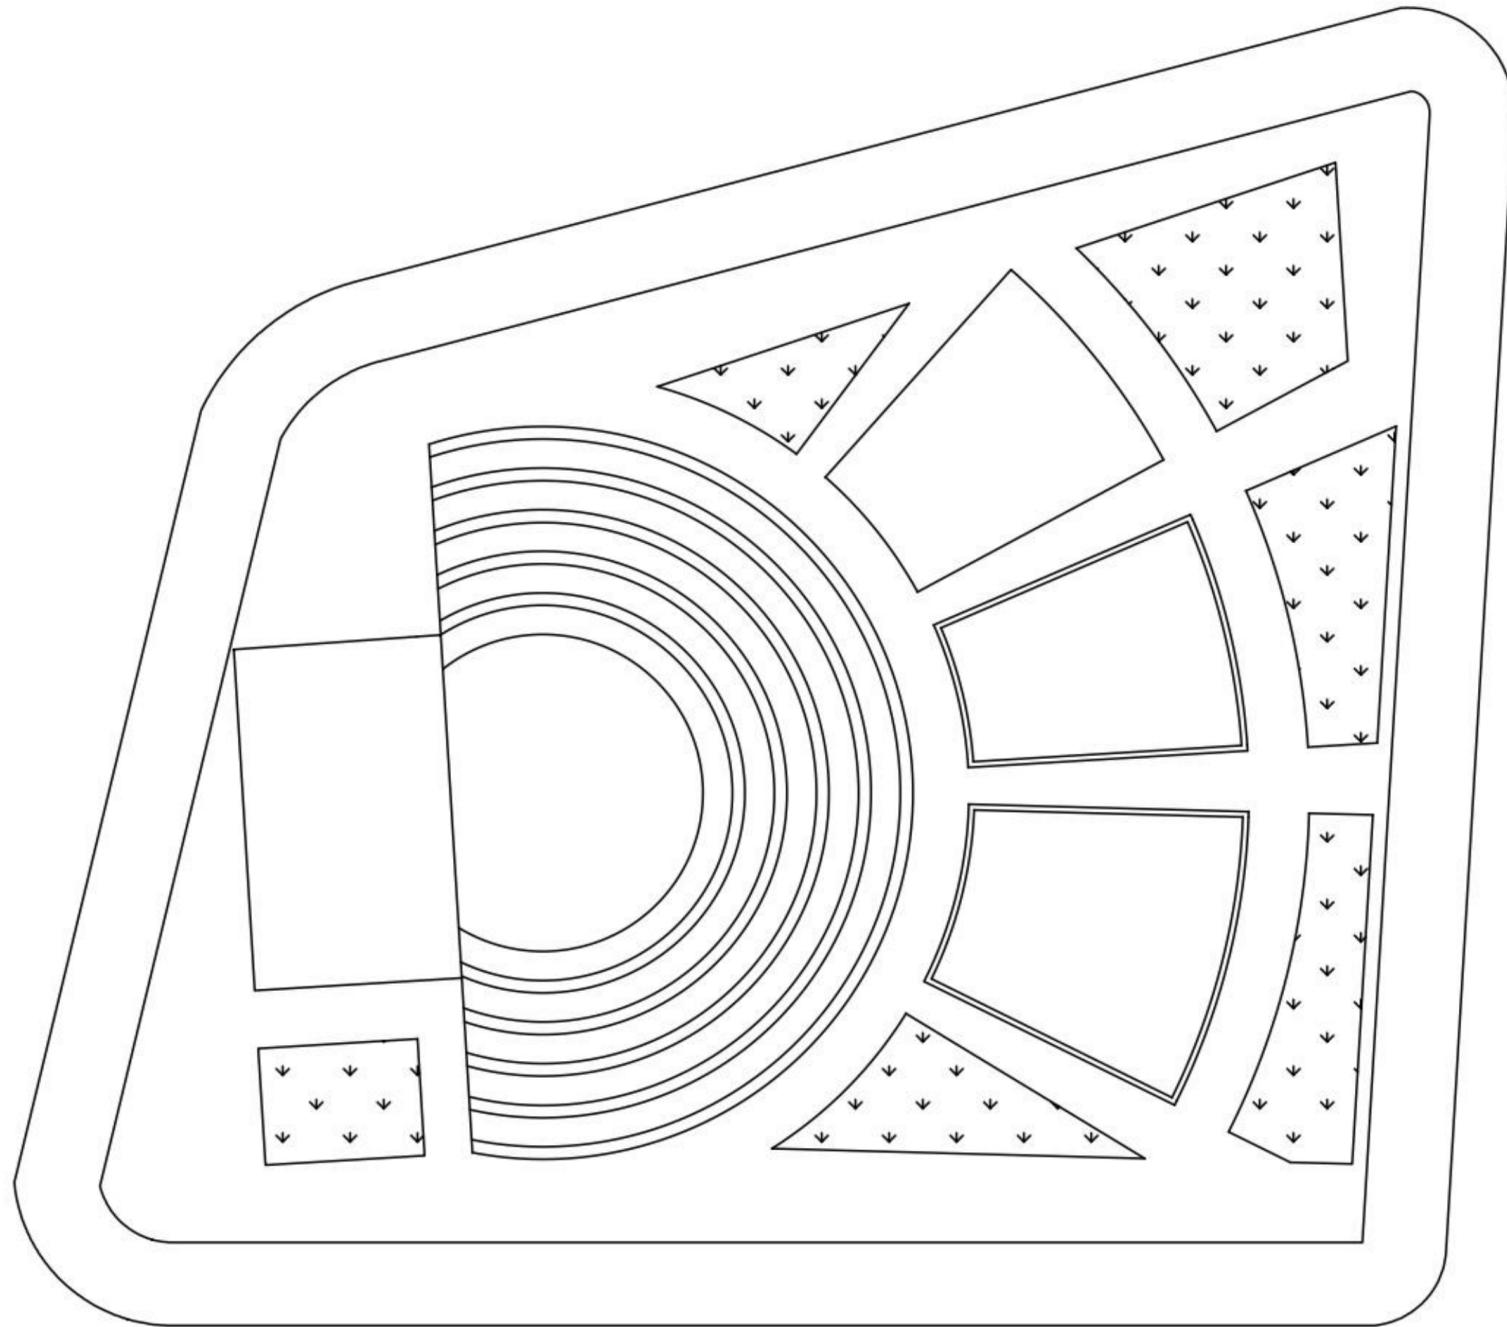


A


Alzado Arquitectónico

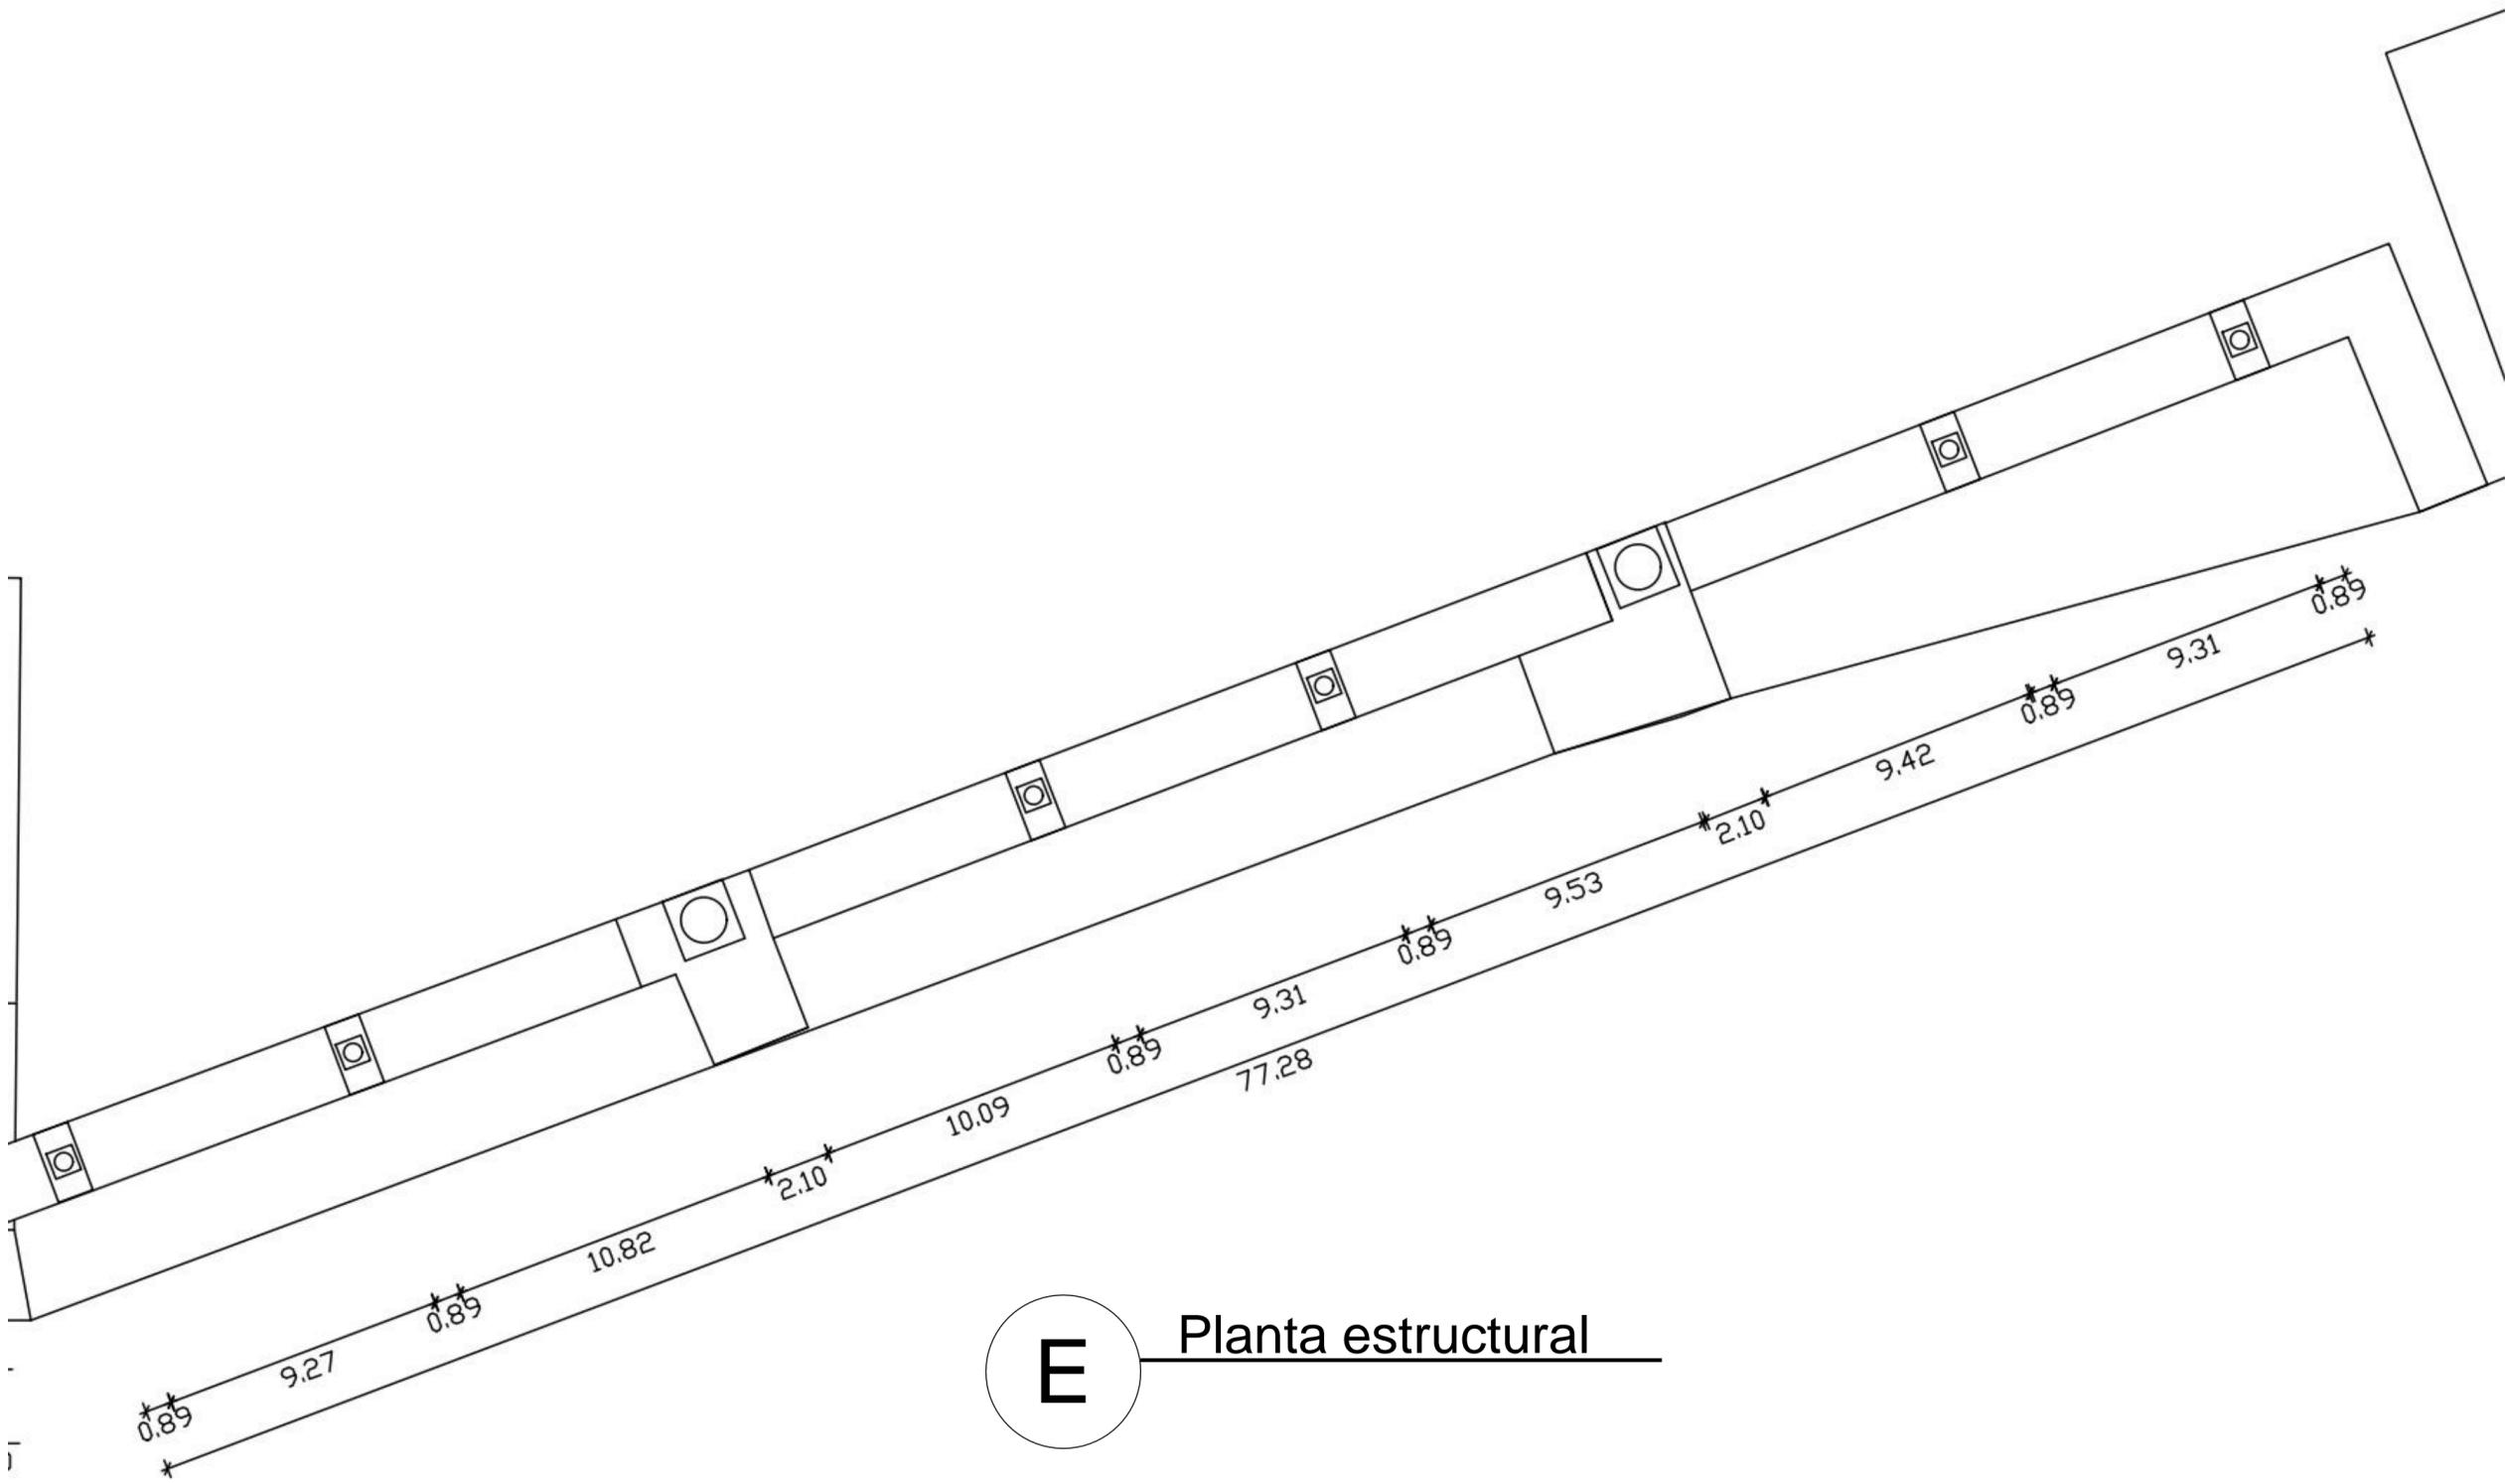

E Planta estructural

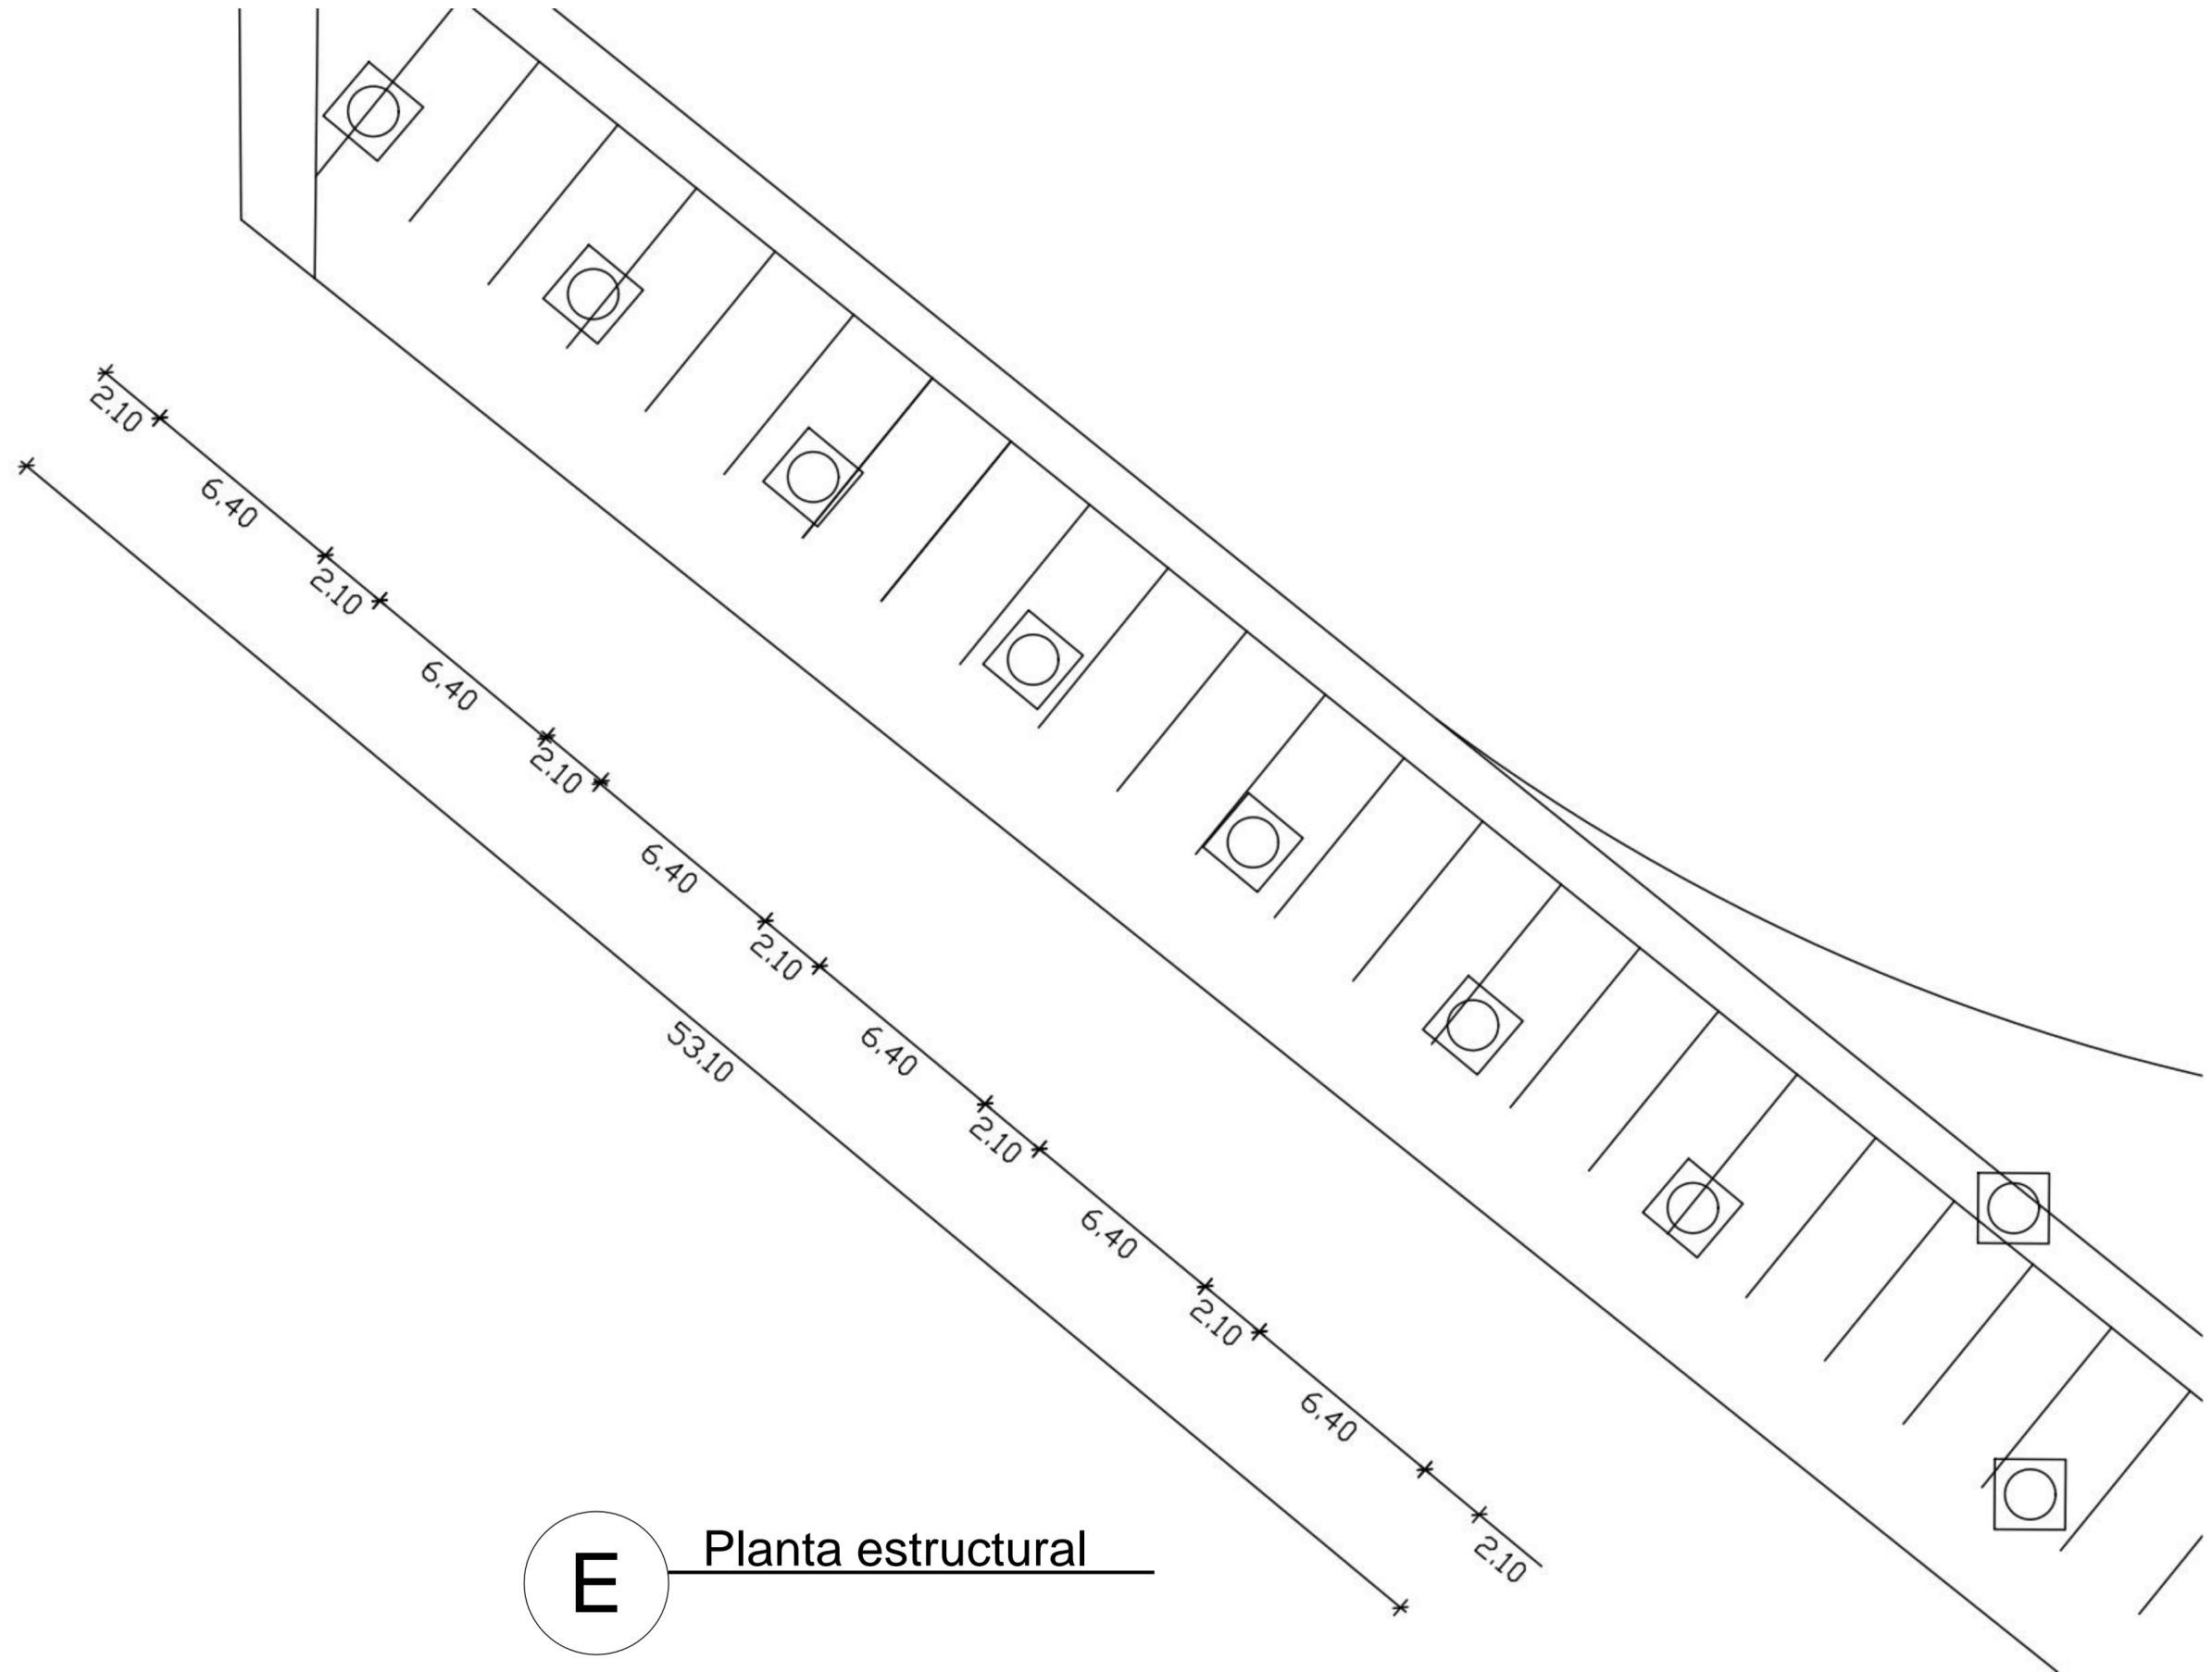

E Planta estructural

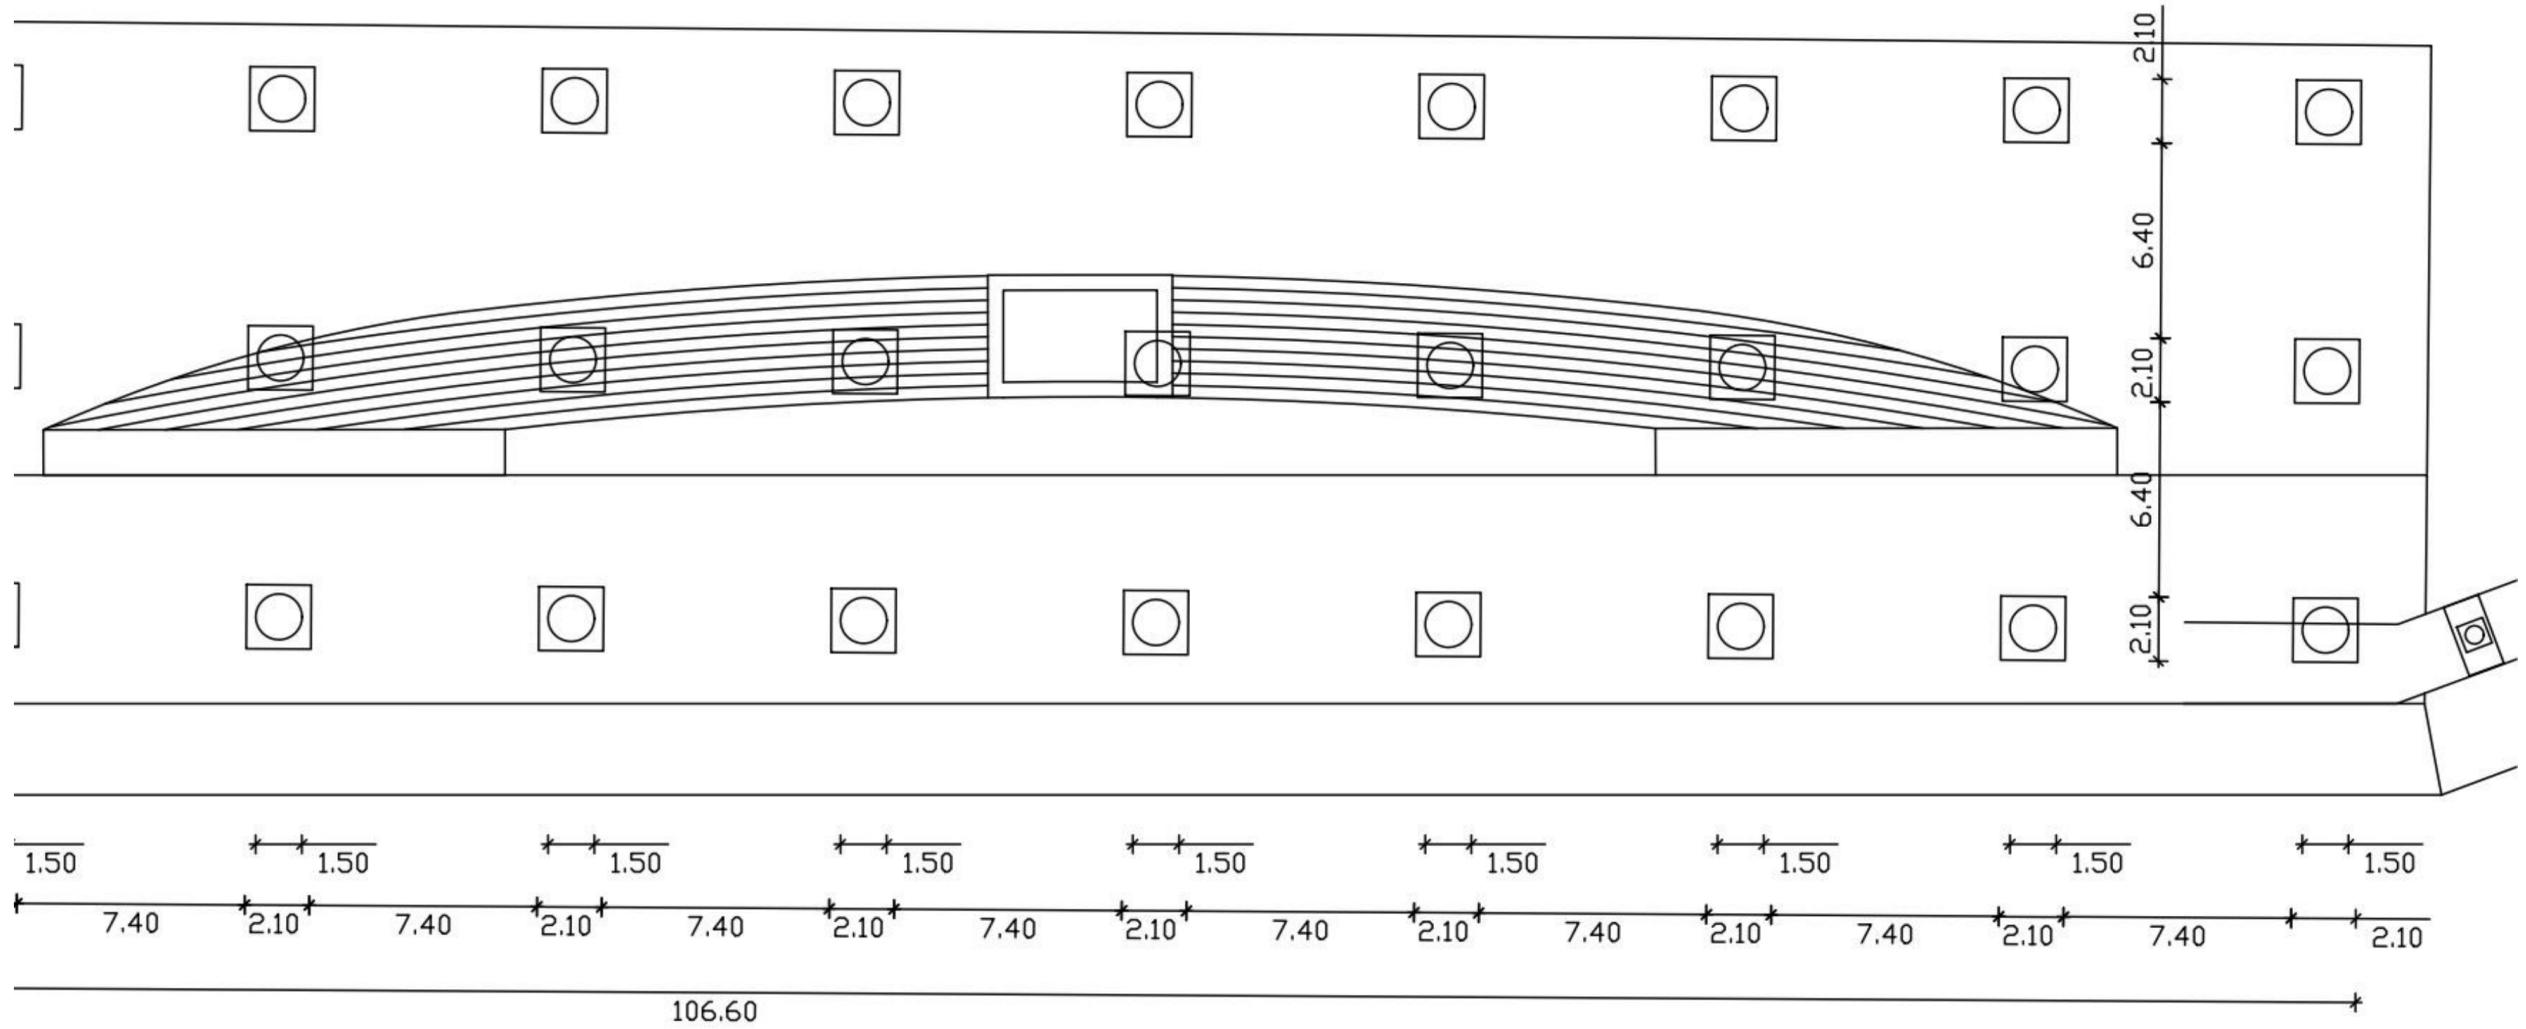

E Planta estructural

CURSO
PROYECTO TEMÁTICO
DE GRADO

CONTIENE


OBSERVACIONES

ESCALA

FECHA DE ENTREGA

REVISIÓN

PLANCHA

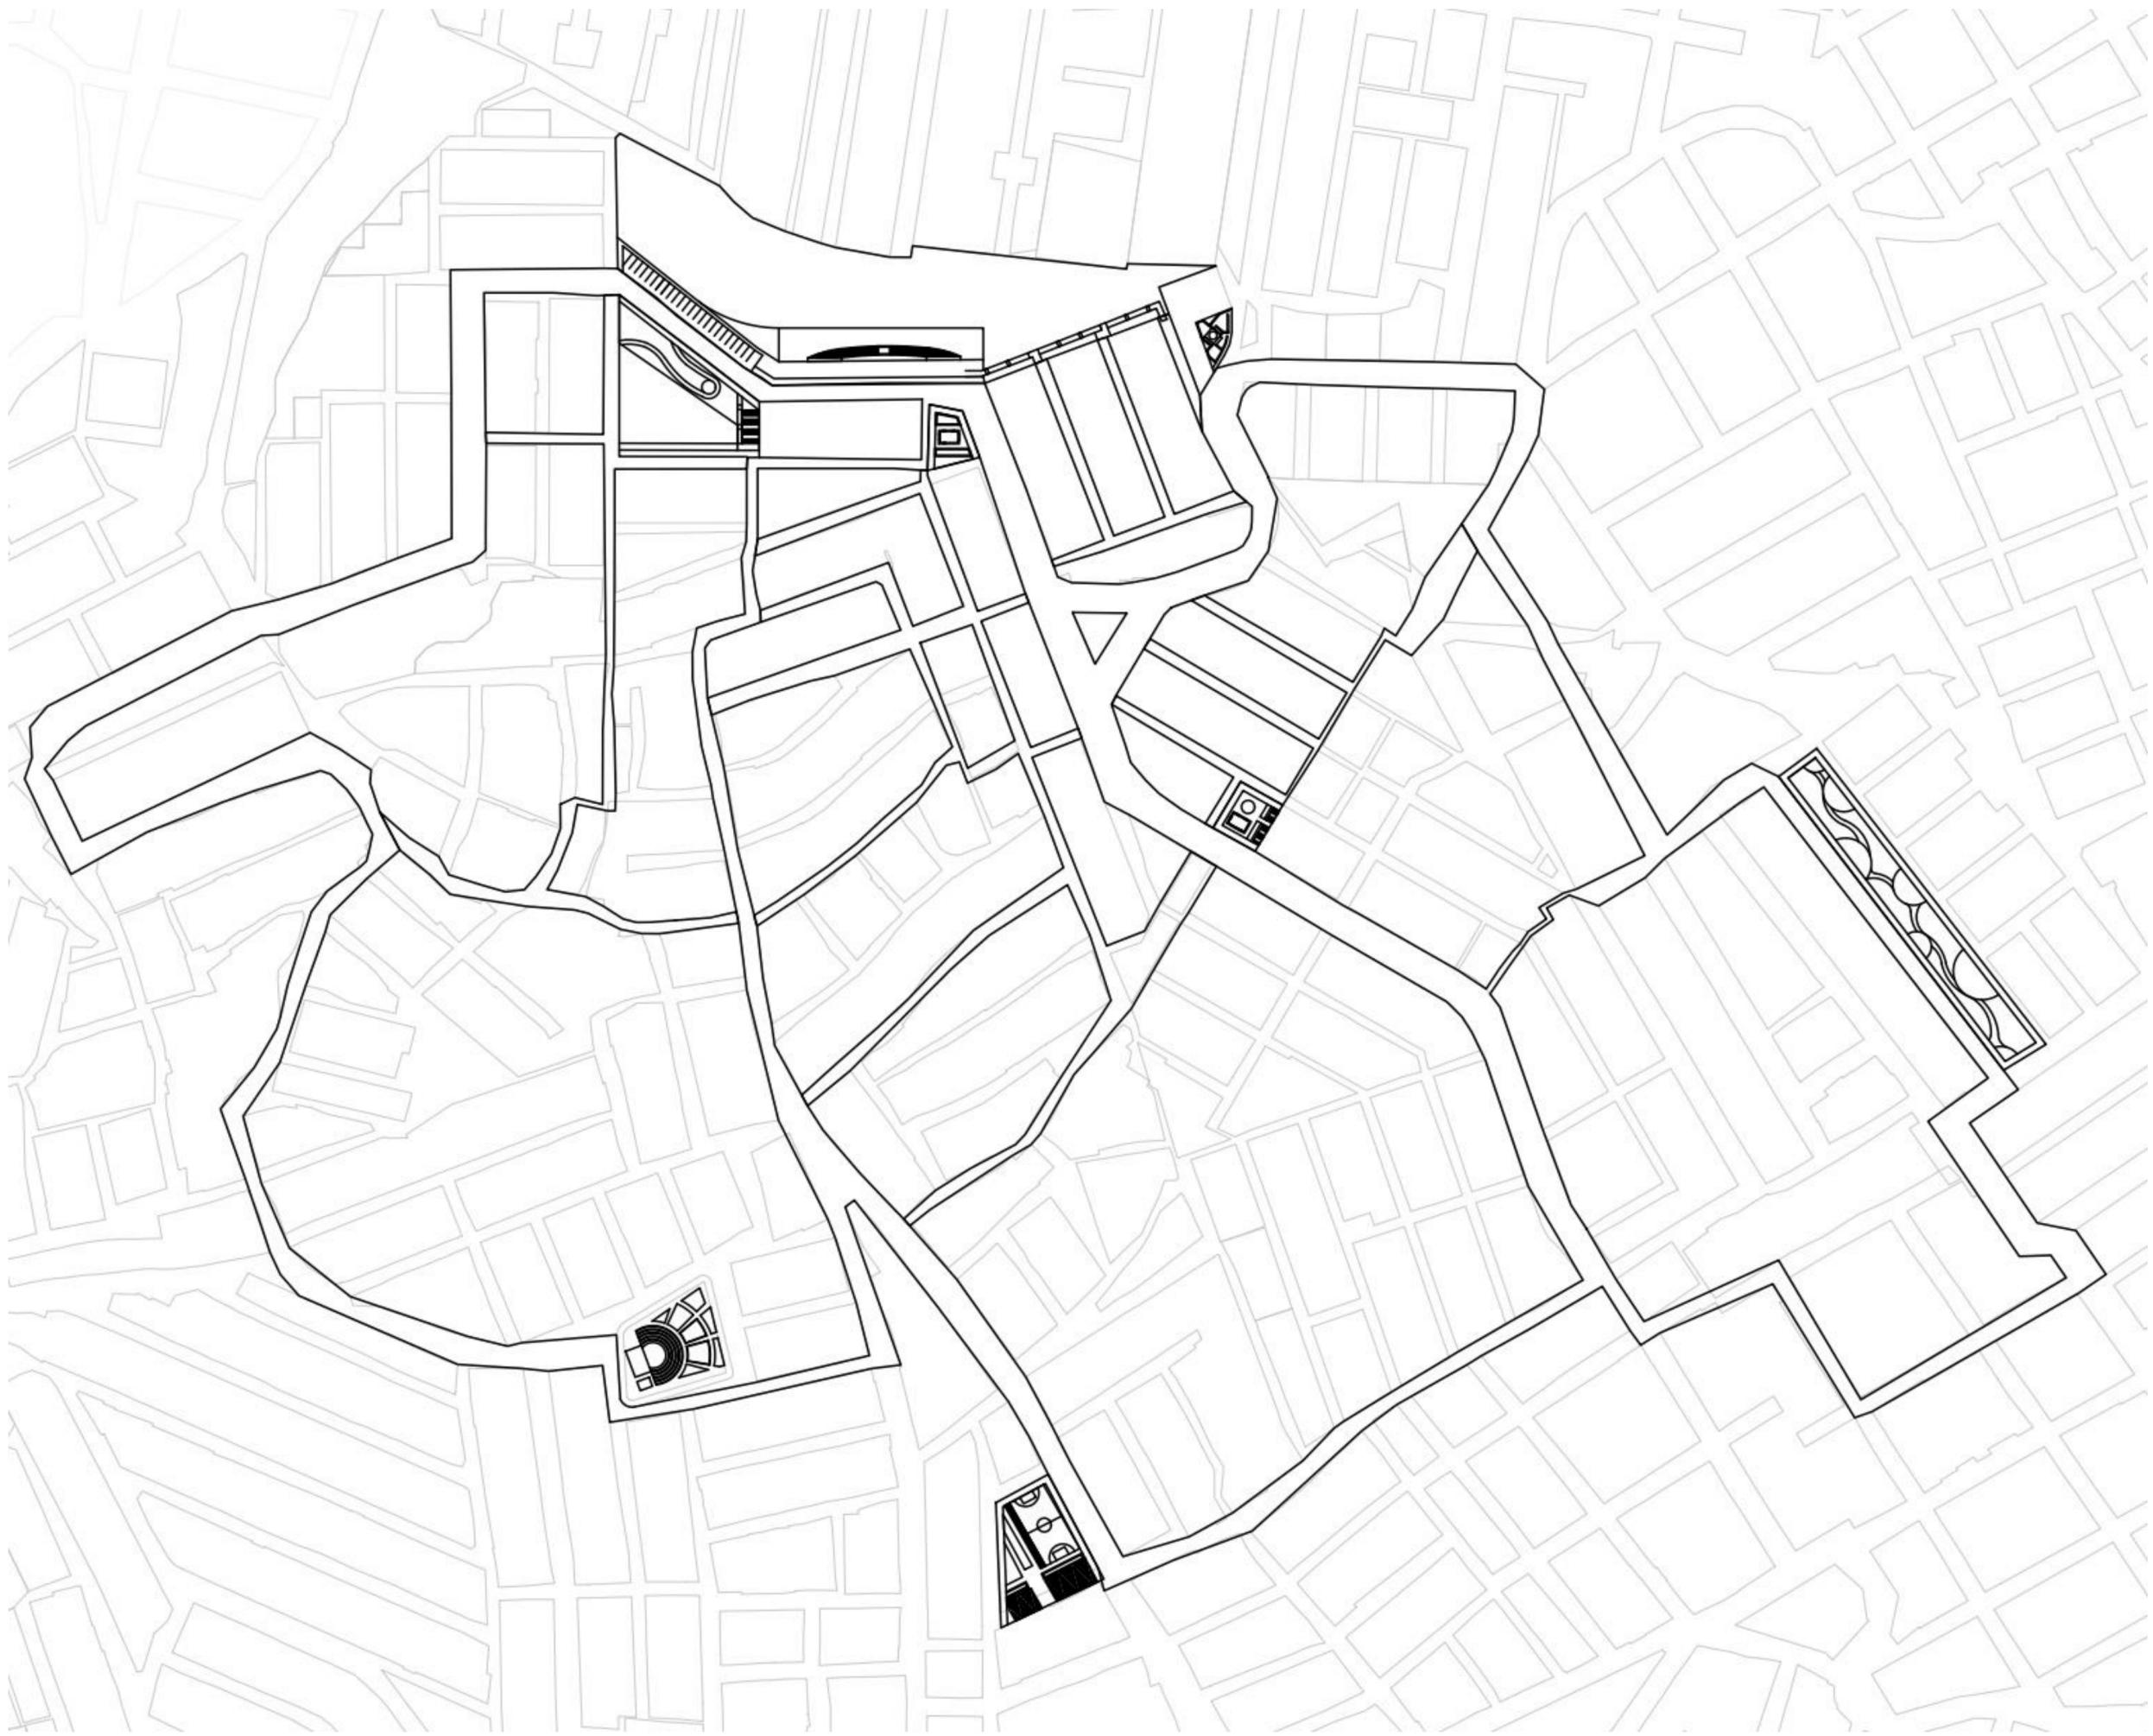




Perfil maya vial arterial



Perfil maya local



Perfil maya local

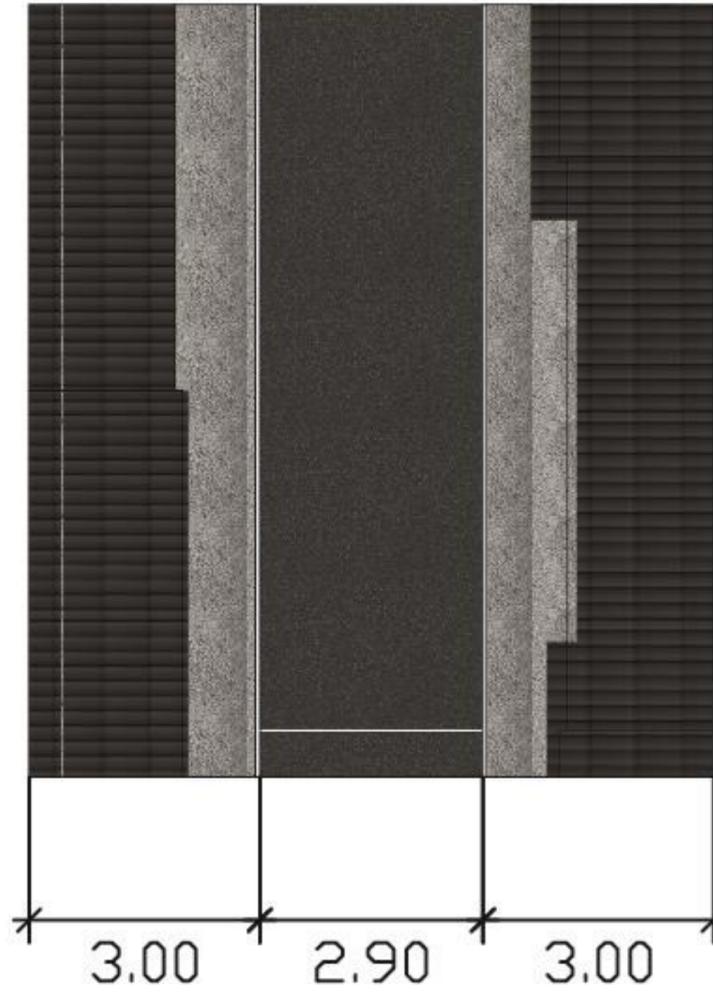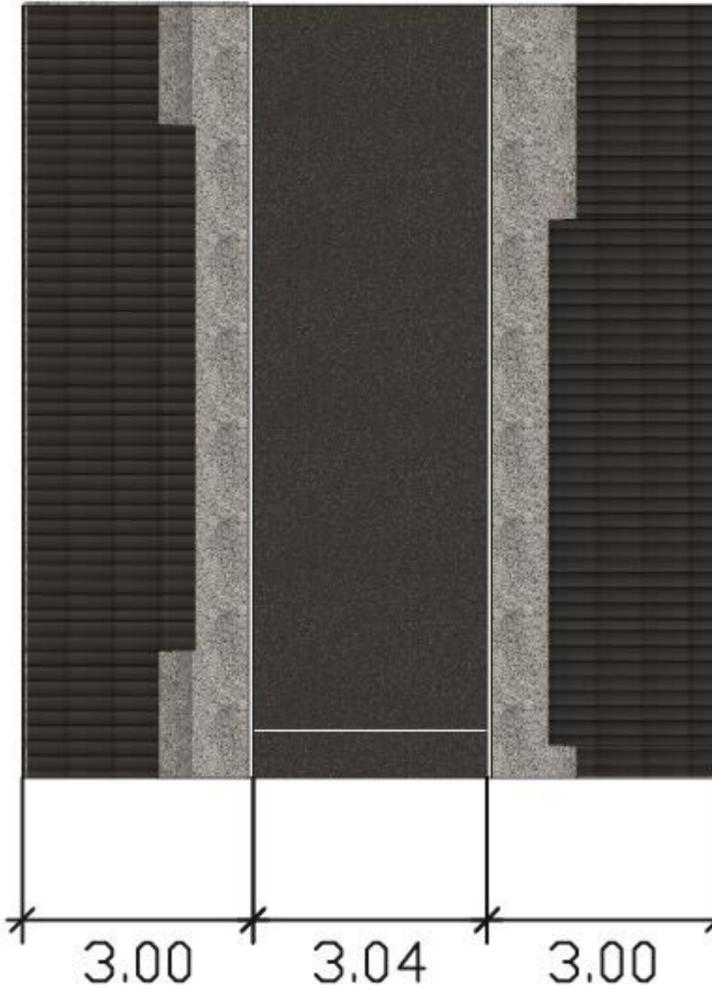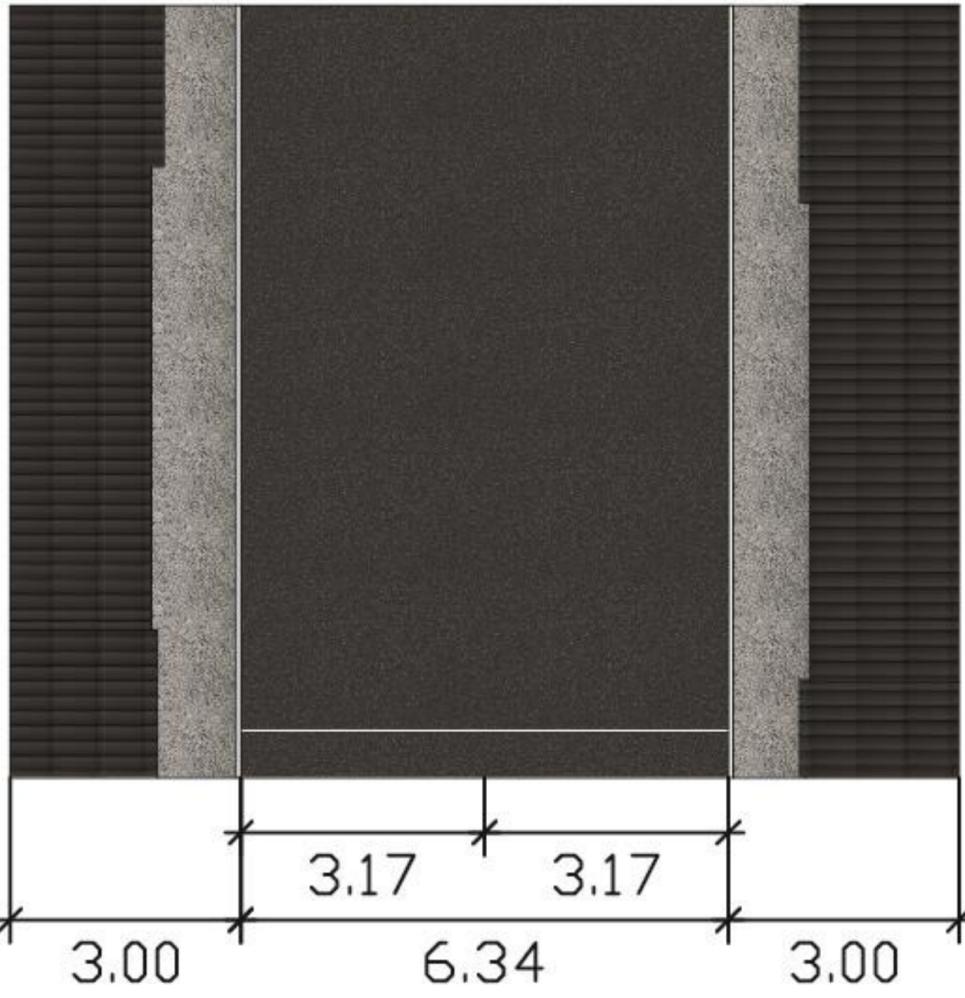

E Perfiles viales

Capitulo 5

TITULO DEL PROYECTO

CURSO
PROYECTO TEMÁTICO
DE GRADO


CONTIENE

OBSERVACIONES


ESCALA

FECHA DE ENTREGA

REVISIÓN PLANCHA

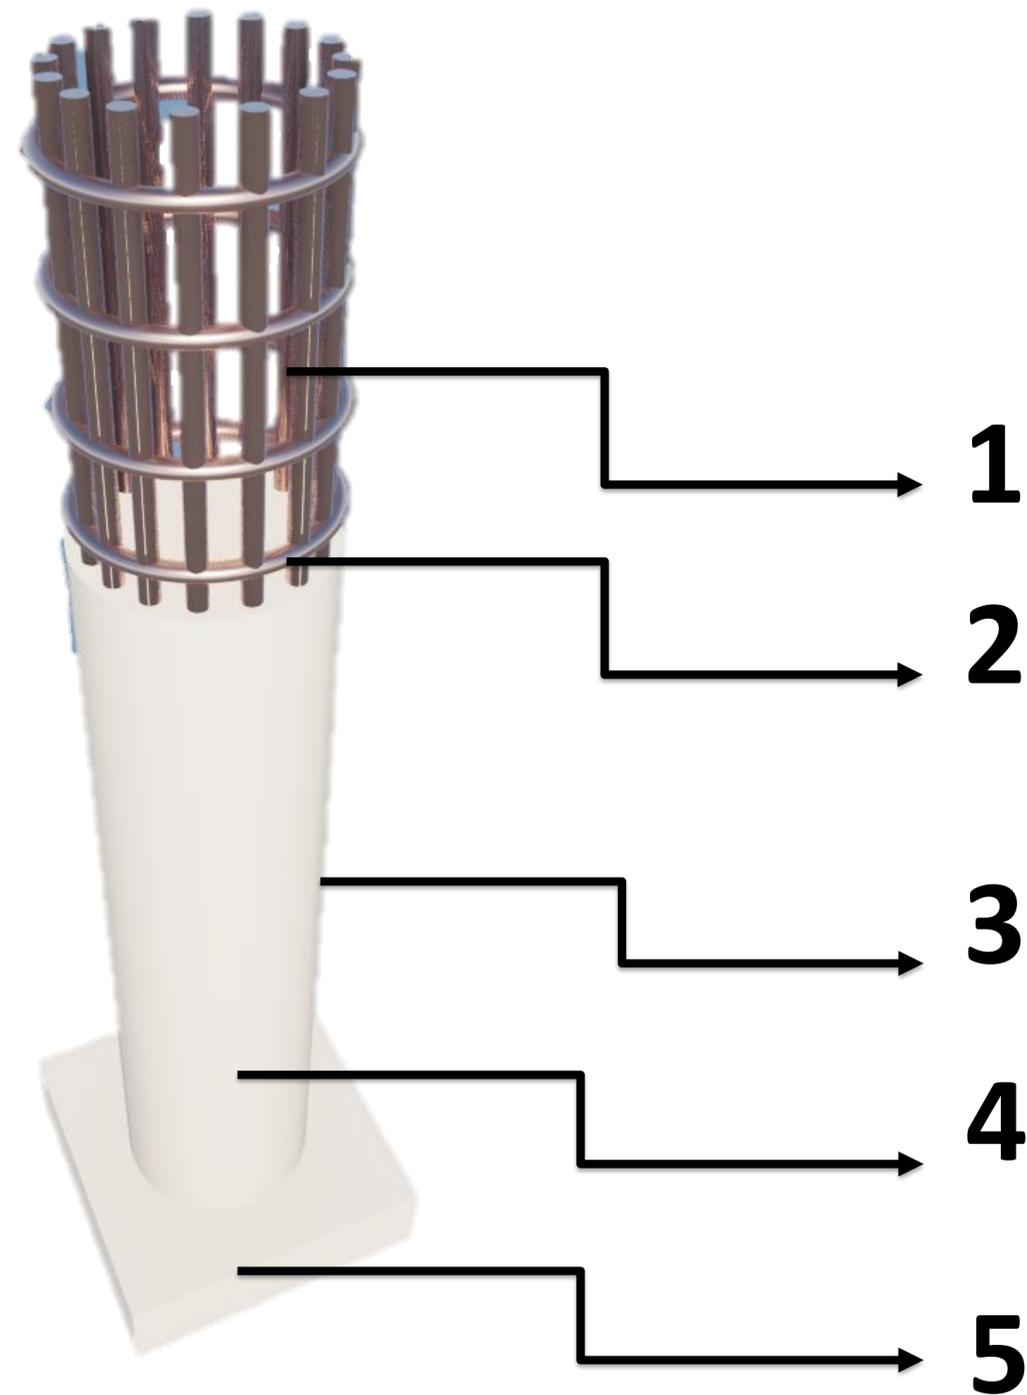

- 1 Armadura principal
- 2 Estribos helicoidales
- 3 Fuste del cilindro
- 4 diámetro del pilote según calculo
- 5 zapata de hormigón armado

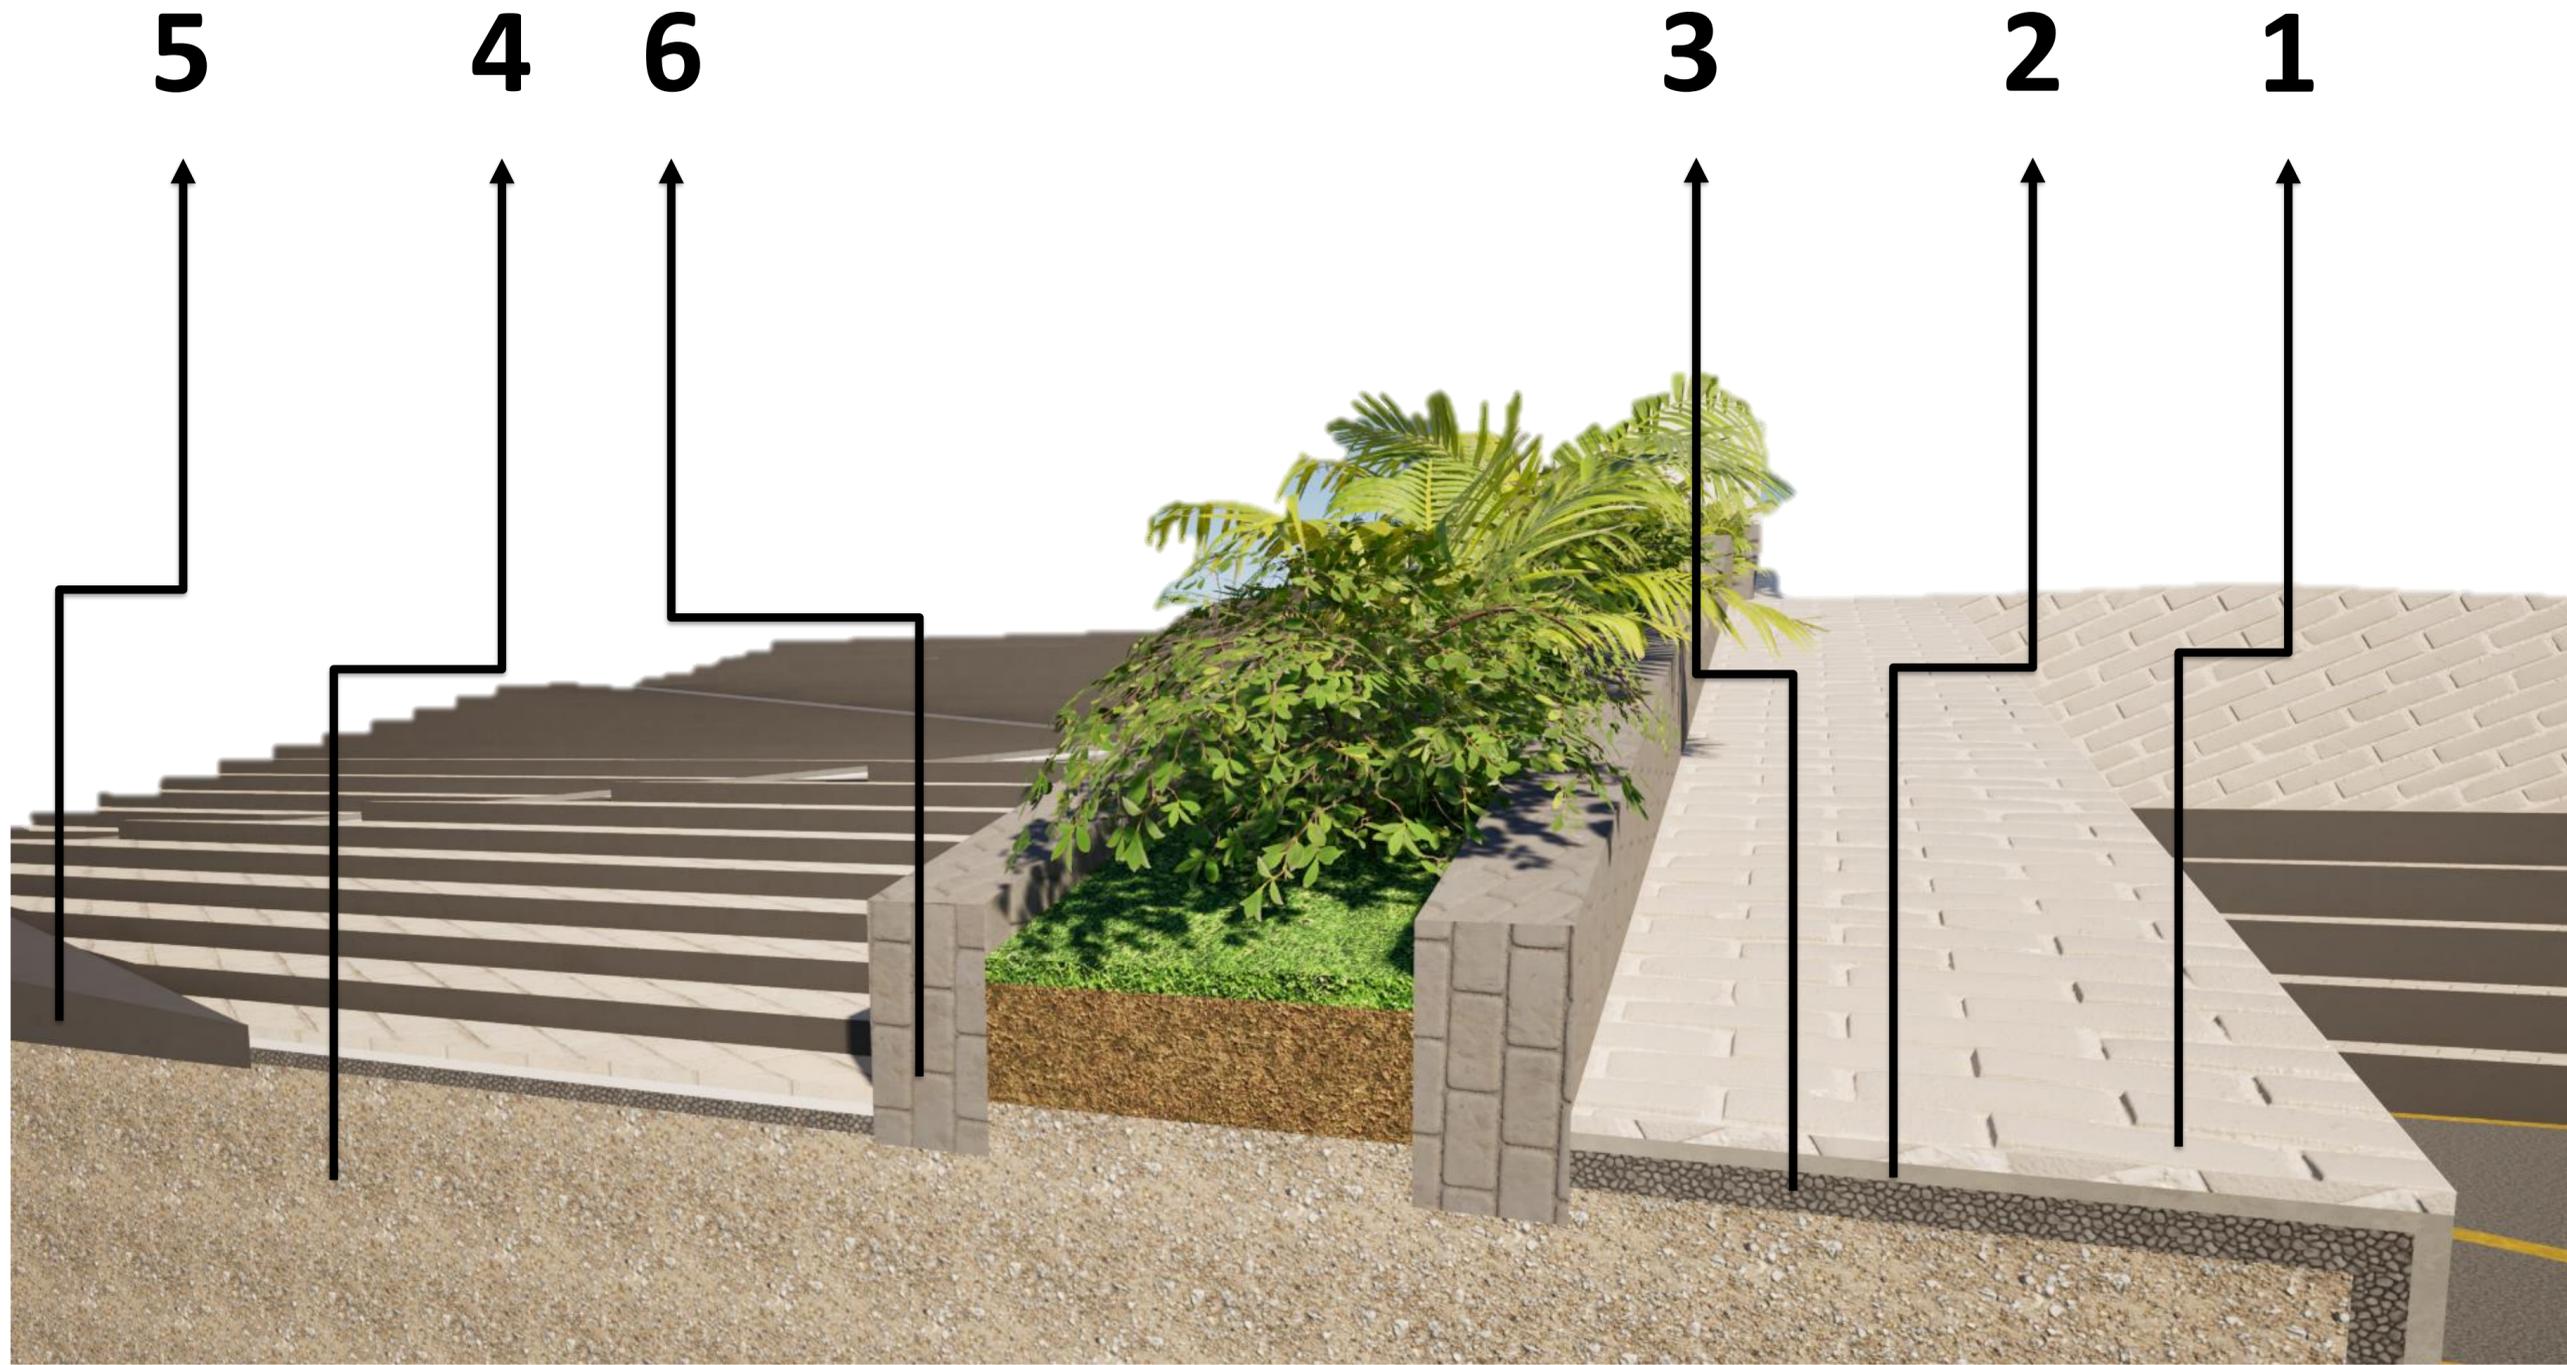

- 1** Ladrillo pintado
- 2** mortero de pega
- 3** Radier
- 4** Base granulada compactada
- 5** concreto
- 6** ladrillo limpio

TITULO DEL PROYECTO

CURSO
 PROYECTO TEMÁTICO
 DE GRADO

CONTIENE

OBSERVACIONES

ESCALA

FECHA DE ENTREGA

REVISIÓN	PLANCHA
----------	---------

Capitulo 6













CURSO

PROYECTO TEMÁTICO
DE GRADO

GONTIENE

OBSERVACIONES

ESCALA

FECHA DE ENTREGA

REVISIÓN

PLANCHA