

DE  
PLANO No.

Ingeniería, Energía,  
Arquitectura  
DEPARTAMENTO DE INGENIERÍA  
O/ Y ARQUITECTURA

PROYECTO / PROPIETARIO

BOGOTÁ

Localización / Dirección / Área Física

CONVENCIONES

REVISÓ

RESPONSABLE

VERSIONES

N°	FECHA	VERSIÓN

CONTIENE

FECHA

ESCALA

ARCHIVO DIGITAL


FECHA COPIA

DIBUJÓ

PLANO No.  
DE

NOTA:  
TODAS LAS MEDIDAS DEBEN SER  
RECTIFICADAS EN OBRA


1 Nivel 1  
A102 1 : 300

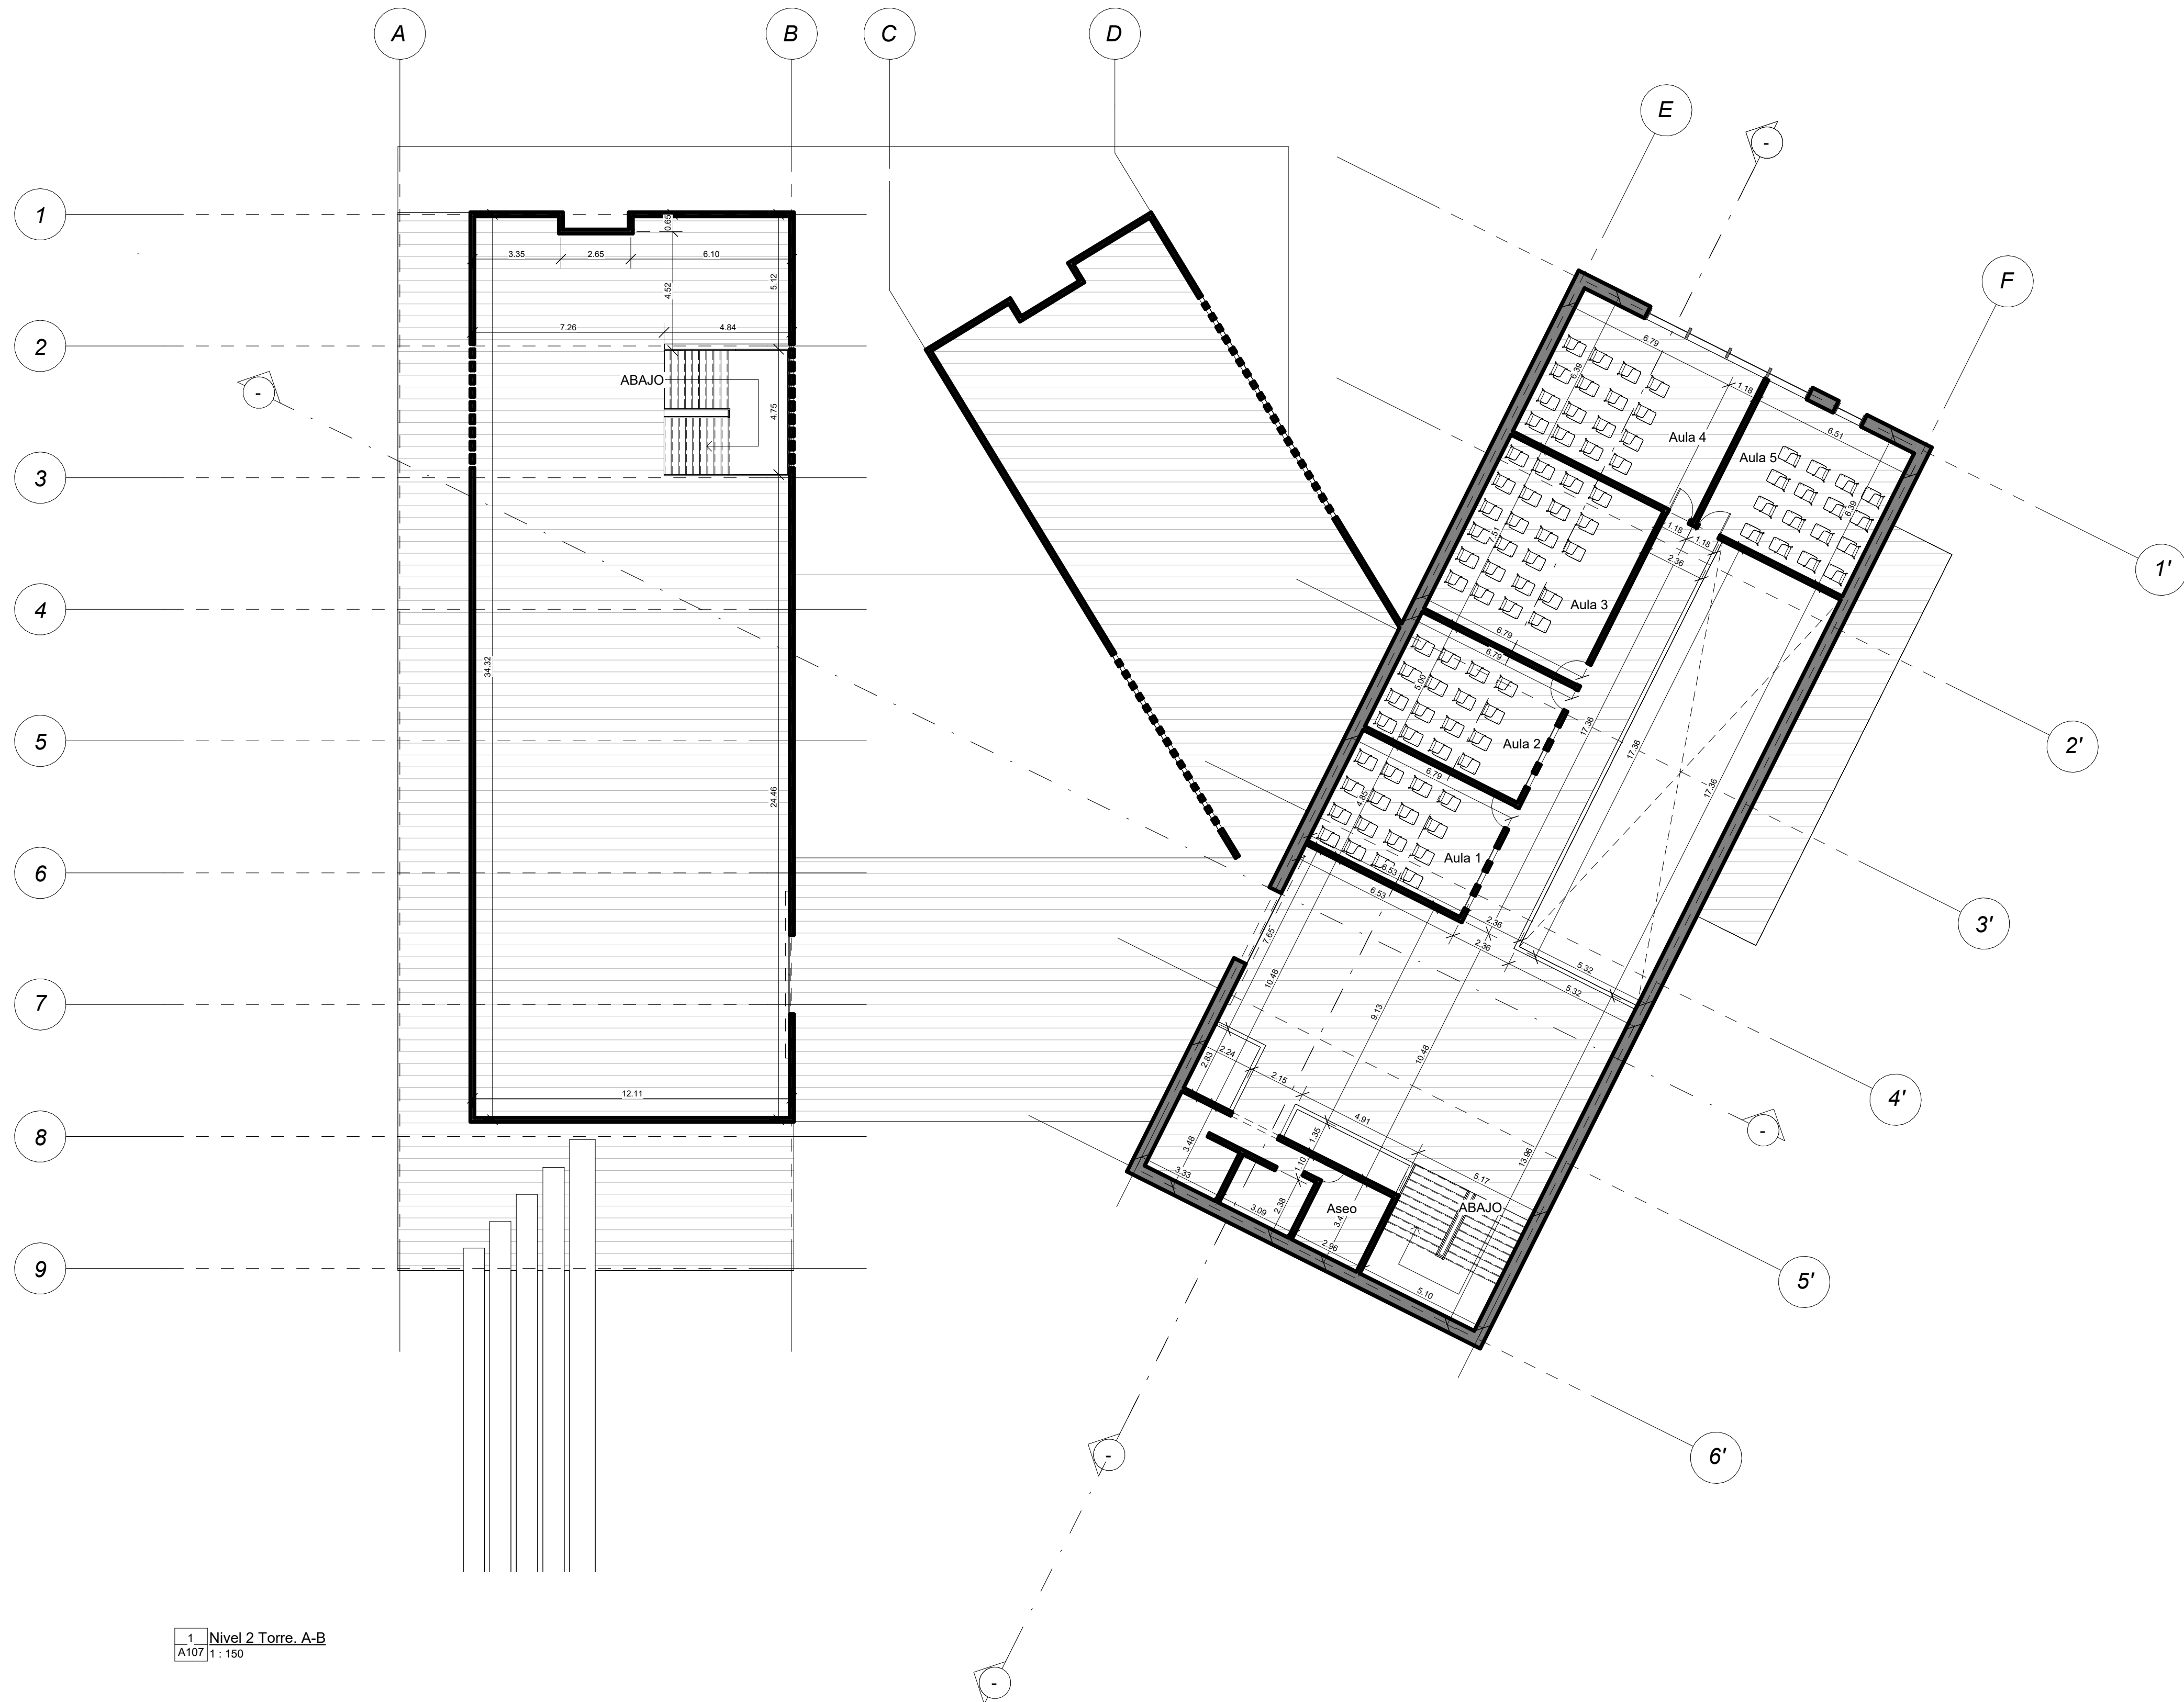

1 Nivel 2 Torre. A-B  
A107 1:150

NOTA:  
TODAS LAS MEDIDAS DEBEN SER  
RECTIFICADAS EN OBRA


DE		
PLANO No.		
Ingeniería, Energía, Arquitectura		
DEPARTAMENTO DE INGENIERÍA O/ Y ARQUITECTURA		
PROYECTO / PROPIETARIO		
BOGOTÁ		
Localización / Dirección / Área Física		
CONVENCIONES		
REVISÓ		
RESPONSABLE		
VERSIONES		
N°	FECHA	VERSIÓN
CONTIENE		
FECHA		
ESCALA		
ARCHIVO DIGITAL		
FECHA COPIA		
DIBUJÓ		
PLANO No.		
DE		

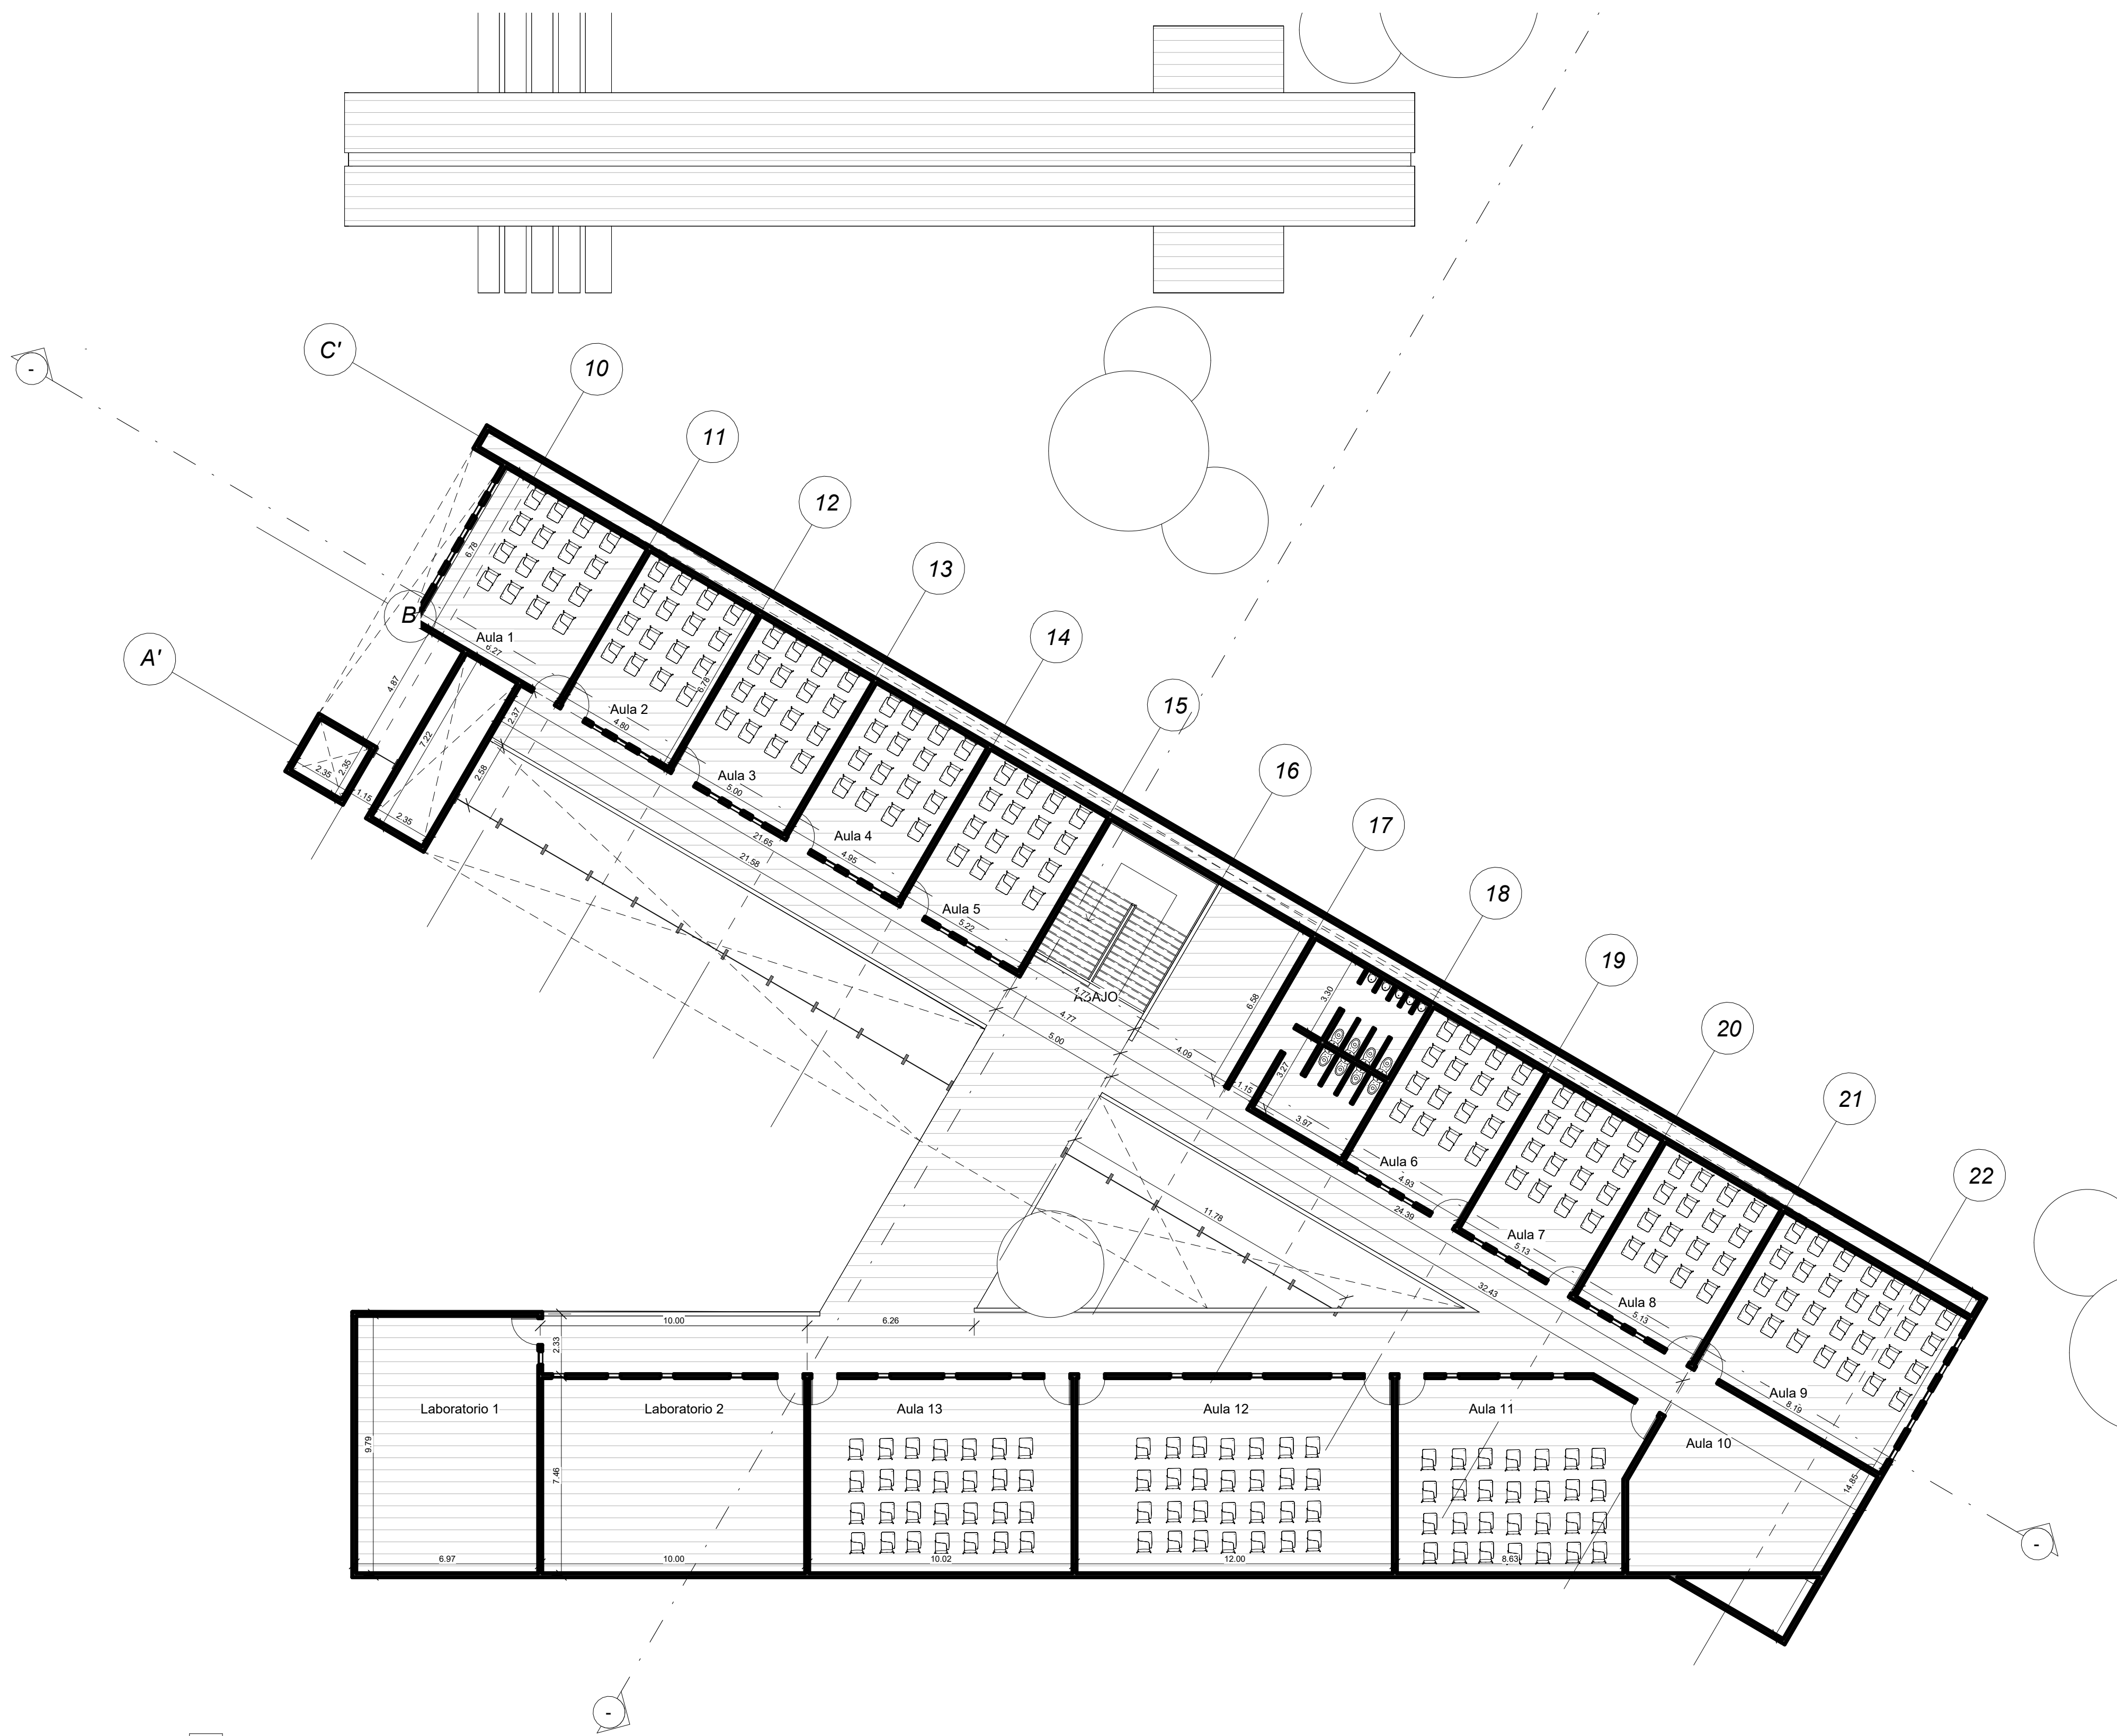

1 Nivel 2 Torre. C  
A108 1 : 150

NOTA:  
TODAS LAS MEDIDAS DEBEN SER  
RECTIFICADAS EN OBRA


DE		
PLANO No.		
Ingeniería, Energía, Arquitectura		
DEPARTAMENTO DE INGENIERÍA O/ Y ARQUITECTURA		
PROYECTO / PROPIETARIO		
BOGOTÁ		
Localización / Dirección / Área Física		
CONVENCIONES		
REVISÓ		
RESPONSABLE		
VERSIONES		
N°	FECHA	VERSIÓN
CONTIENE		
FECHA		
ESCALA		
ARCHIVO DIGITAL		
FECHA COPIA		
DIBUJÓ		
PLANO No.		
DE		

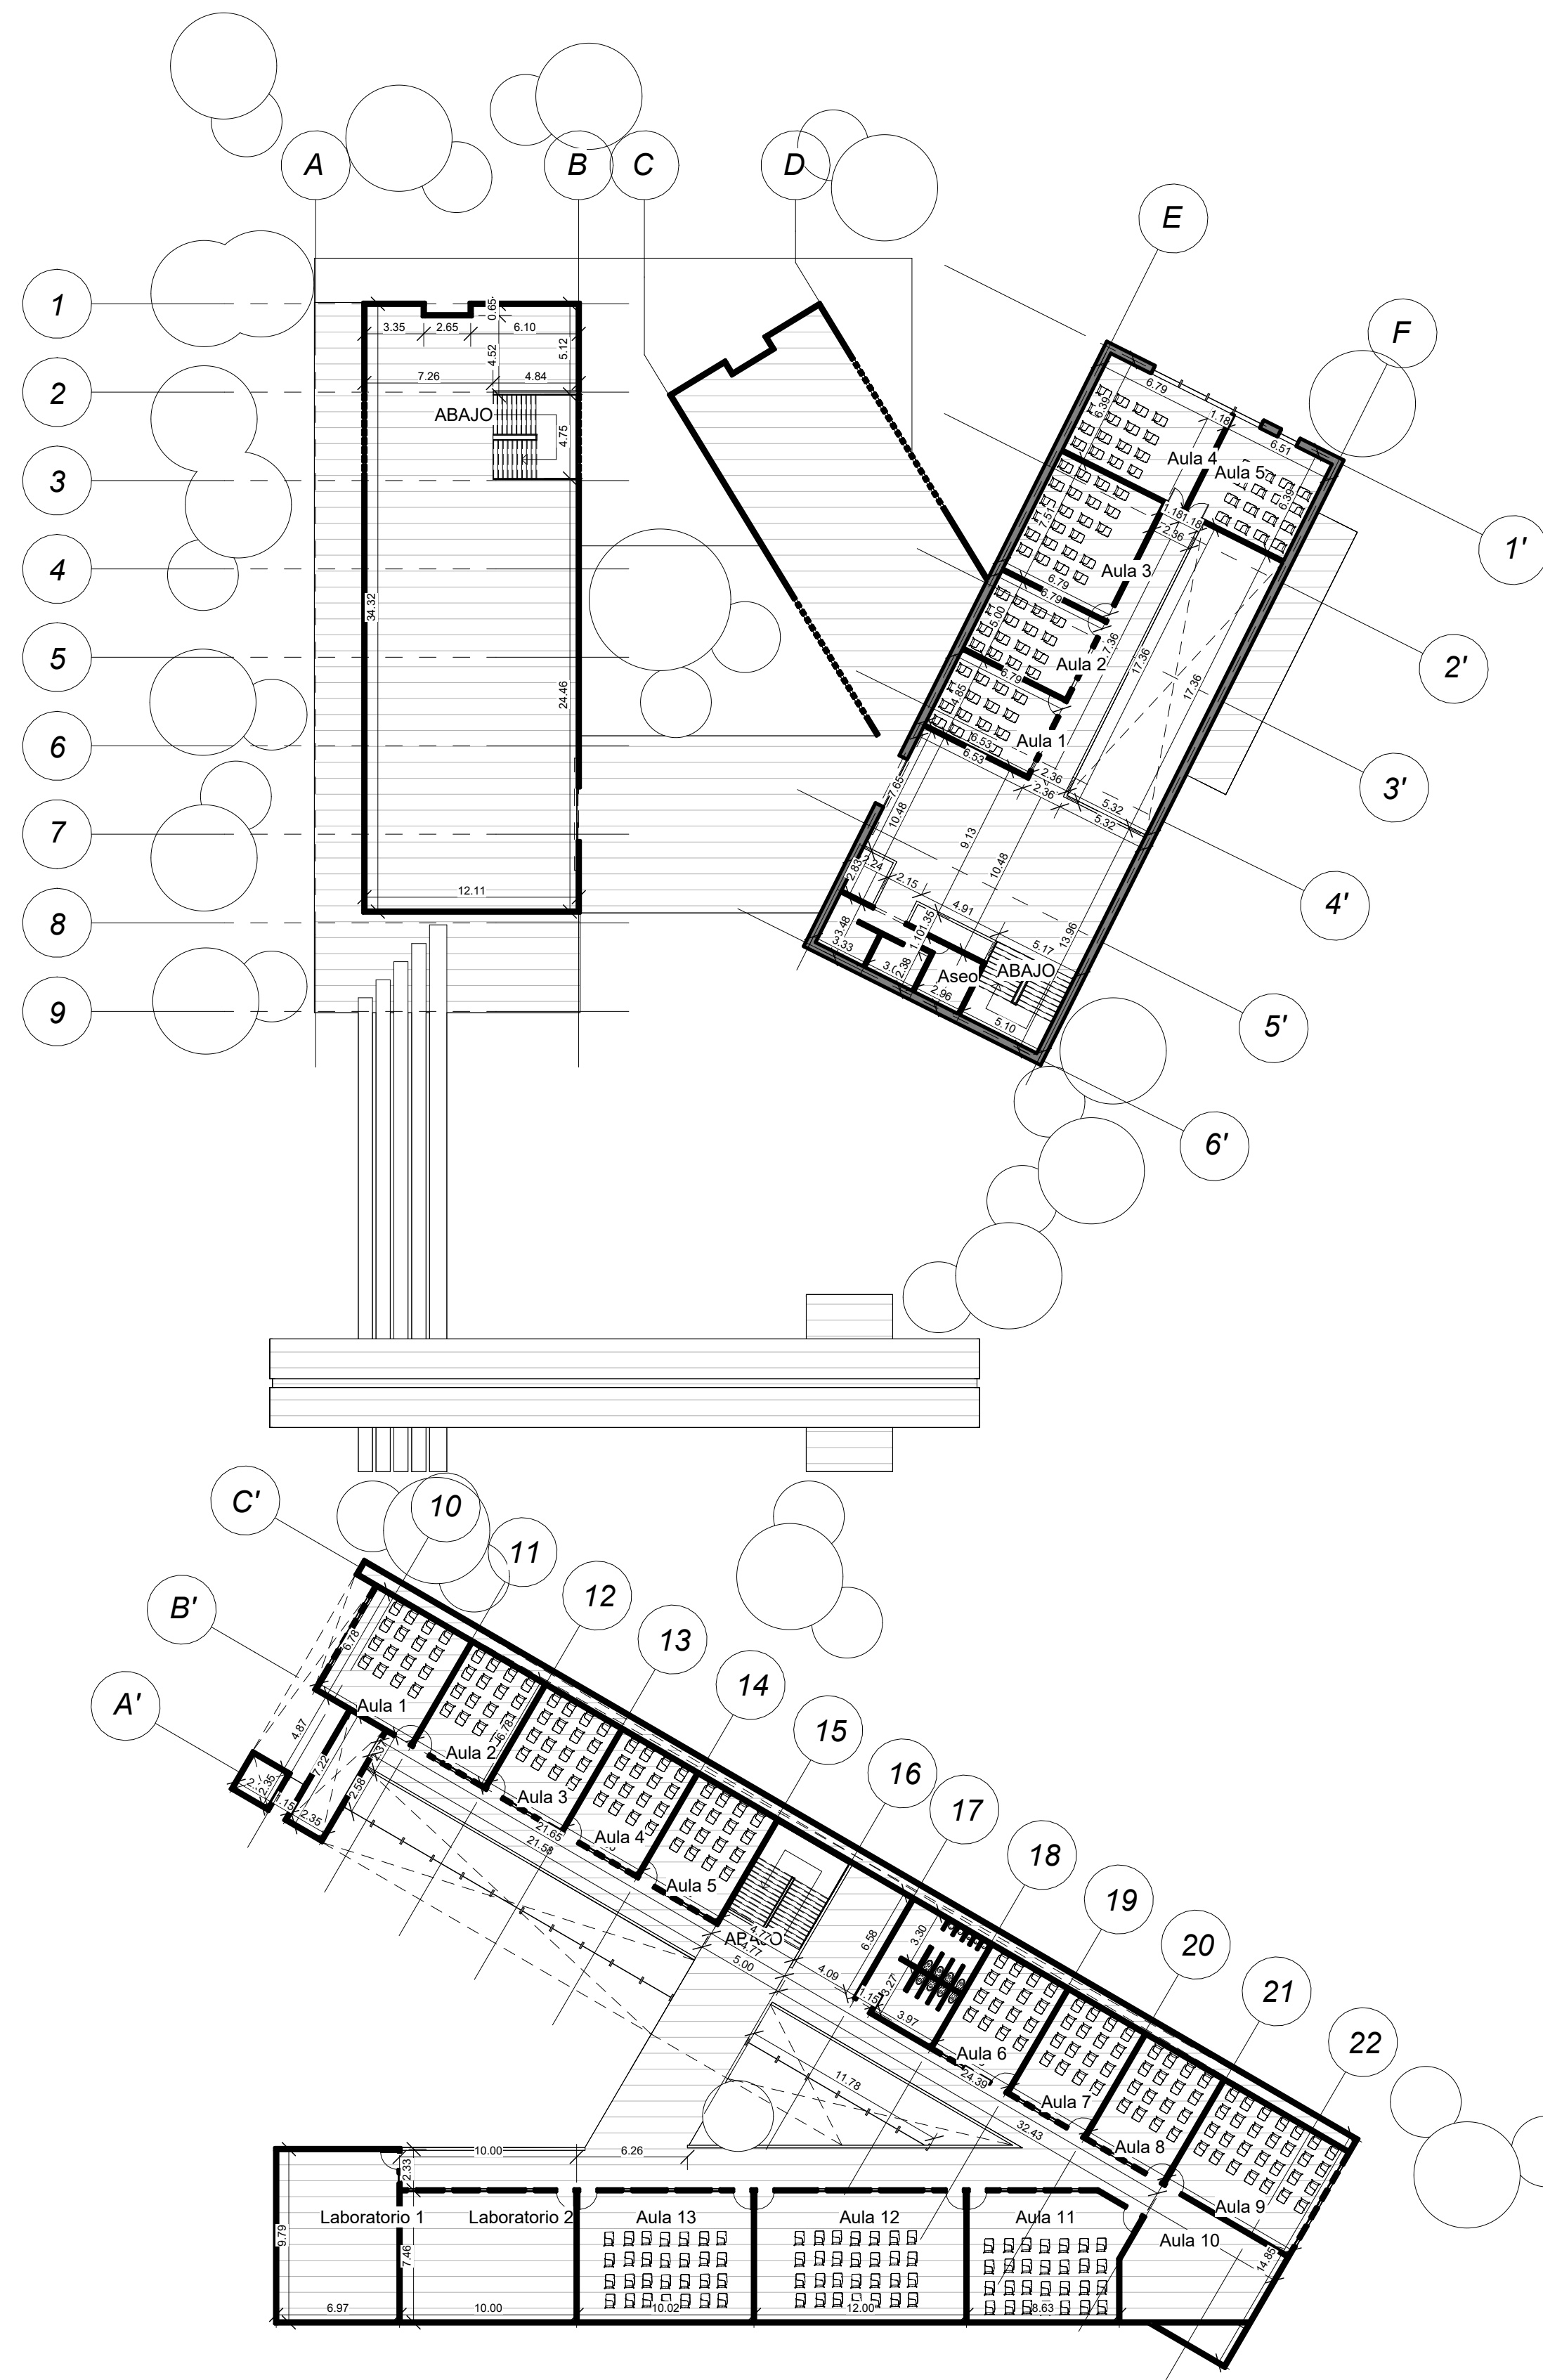

1 Nivel 2  
A106 1 : 300

NOTA:  
TODAS LAS MEDIDAS DEBEN SER  
RECTIFICADAS EN OBRA

DE		
PLANO No.		
Ingeniería, Energía, Arquitectura		
DEPARTAMENTO DE INGENIERÍA O/ Y ARQUITECTURA		
PROYECTO / PROPIETARIO		
BOGOTÁ		
Localización / Dirección / Área Física		
CONVENCIONES		
REVISÓ		
RESPONSABLE		
VERSIONES		
N°	FECHA	VERSIÓN
CONTIENE		
FECHA		
ESCALA		
ARCHIVO DIGITAL		
FECHA COPIA		
DIBUJÓ		
	PLANO No.	
	DE	

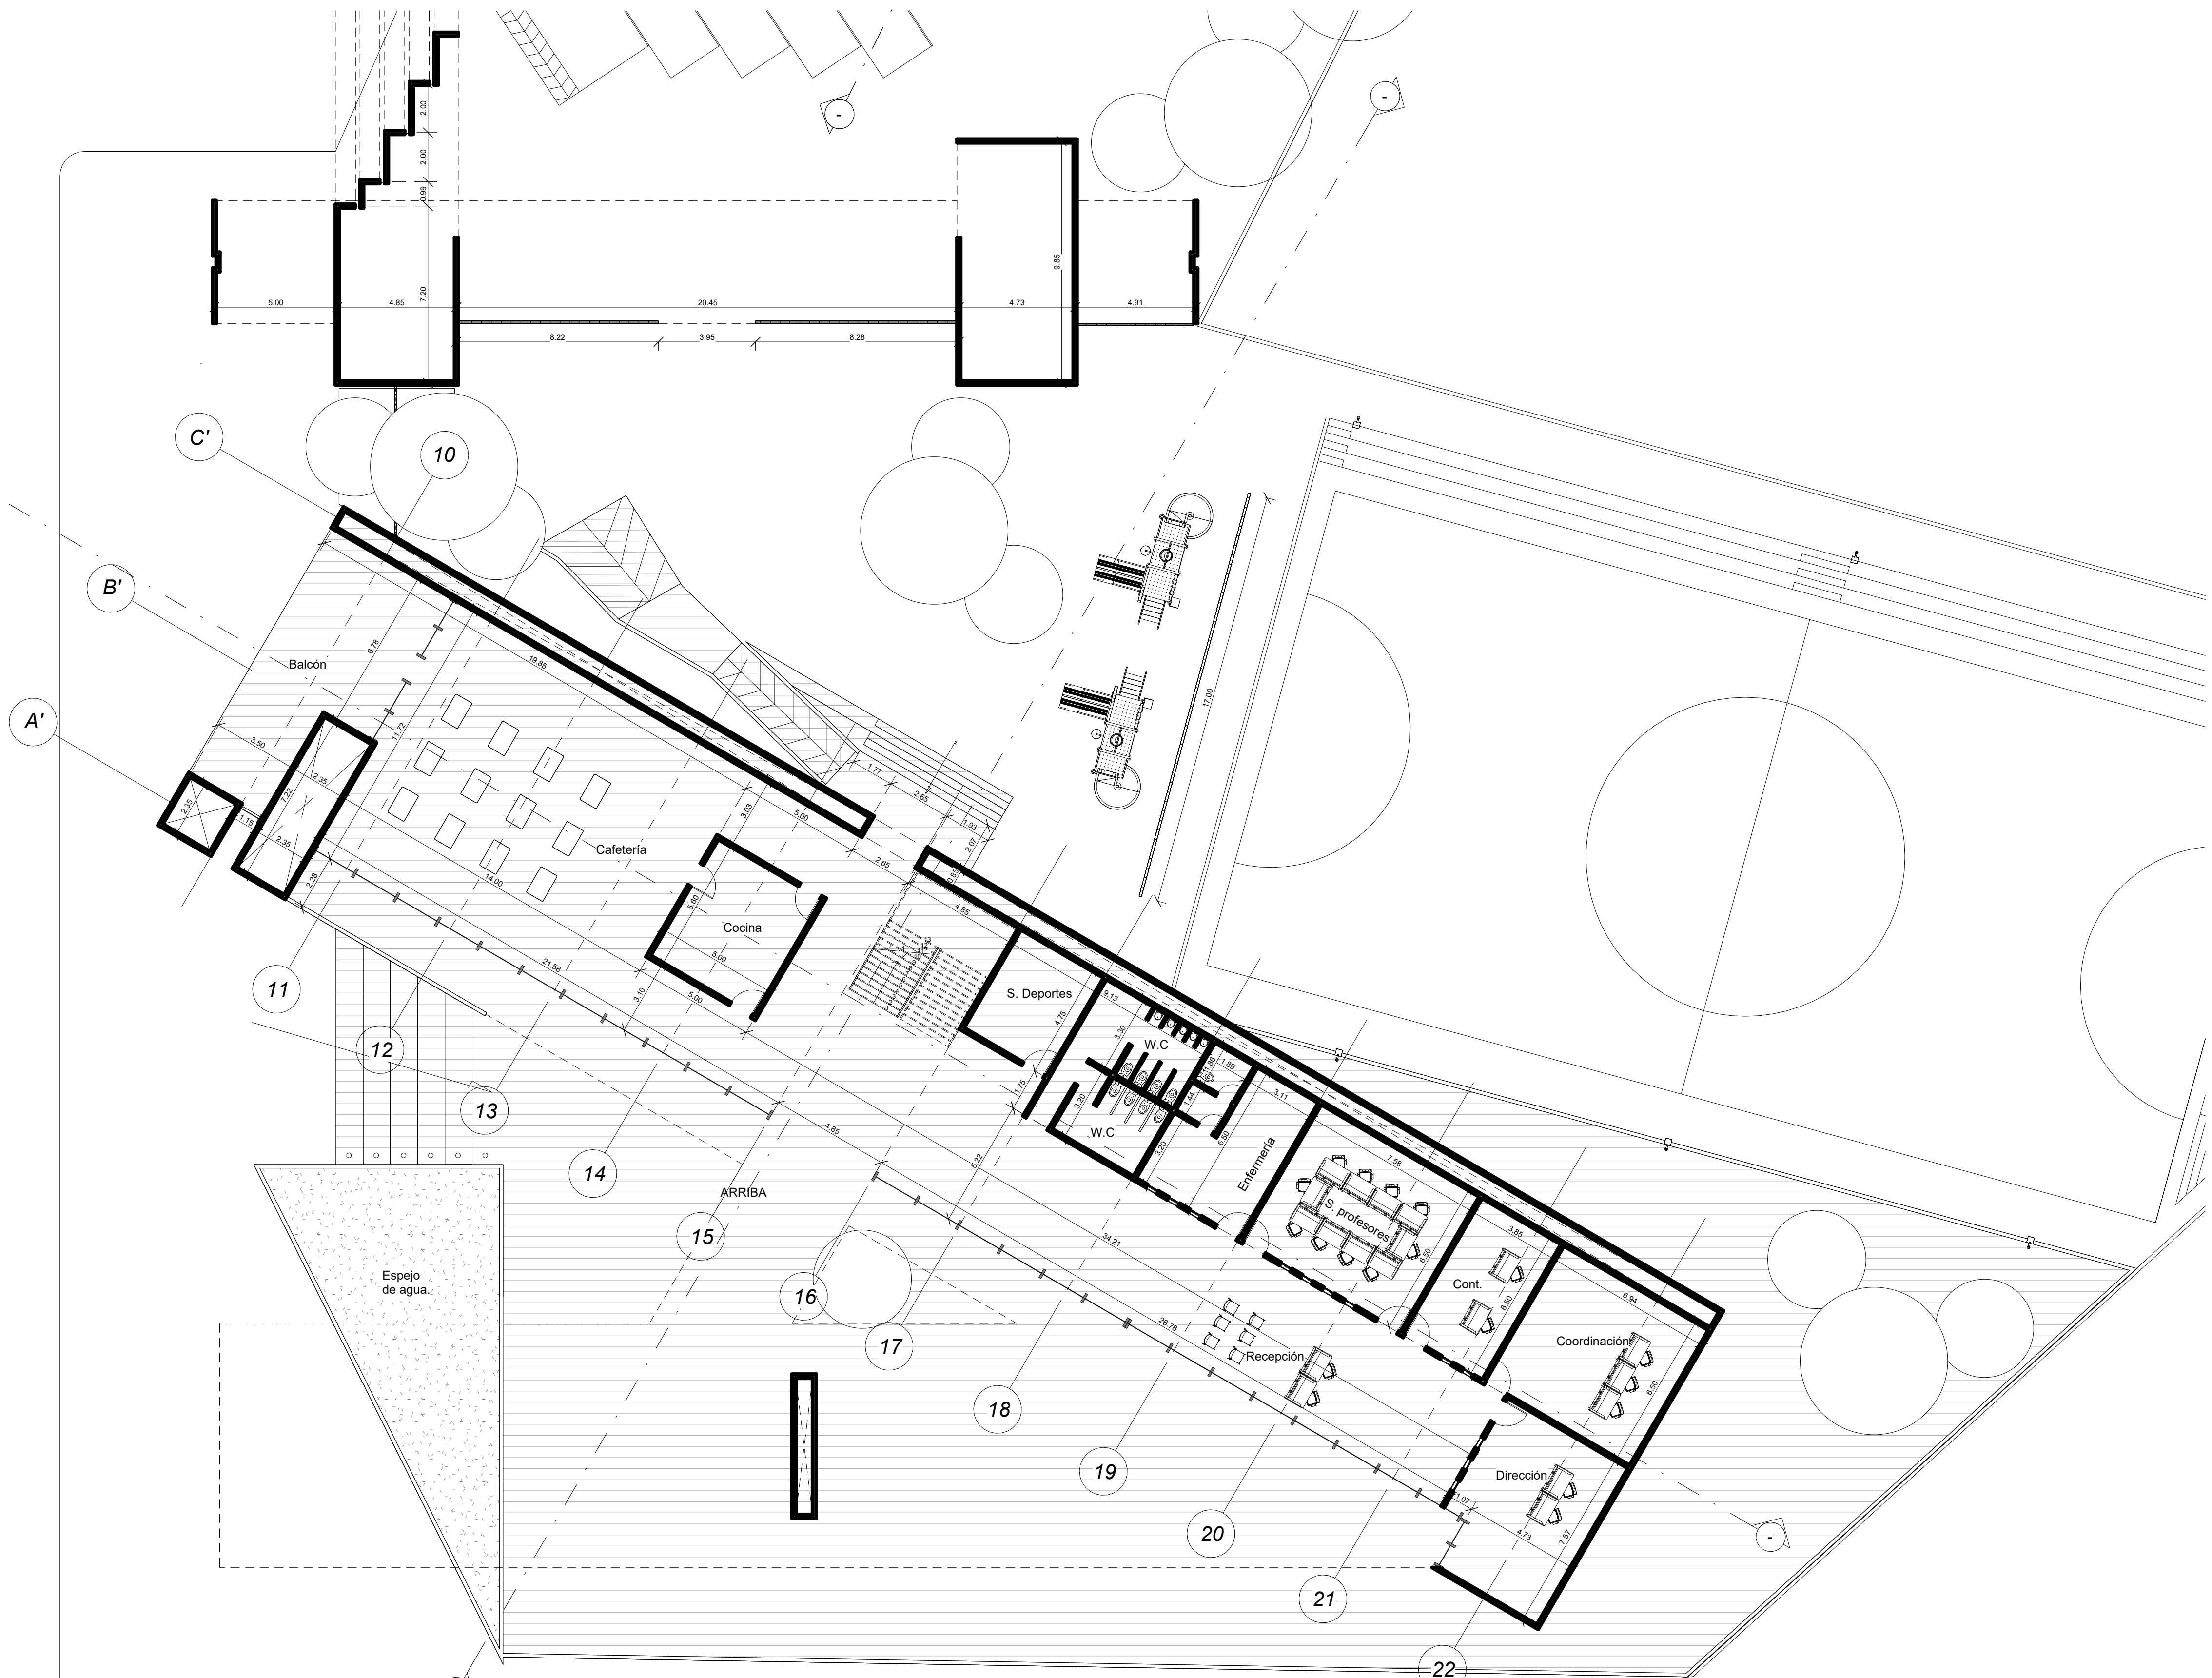

1 Nivel 1 Torre C  
A105 1 : 150

NOTA:  
TODAS LAS MEDIDAS DEBEN SER  
RECTIFICADAS EN OBRA

DE  
PLANO No.

Ingeniería, Energía,  
Arquitectura  
DEPARTAMENTO DE INGENIERÍA  
O/ Y ARQUITECTURA

PROYECTO / PROPIETARIO  
  
BOGOTÁ

Localización / Dirección / Área Física

CONVENCIONES

REVISÓ  
  
RESPONSABLE


VERSIONES

N°	FECHA	VERSIÓN

CONTIENE  
  
FECHA  
  
ESCALA

ARCHIVO DIGITAL  
FECHA COPIA  
DIBUJÓ


PLANO No.  
DE

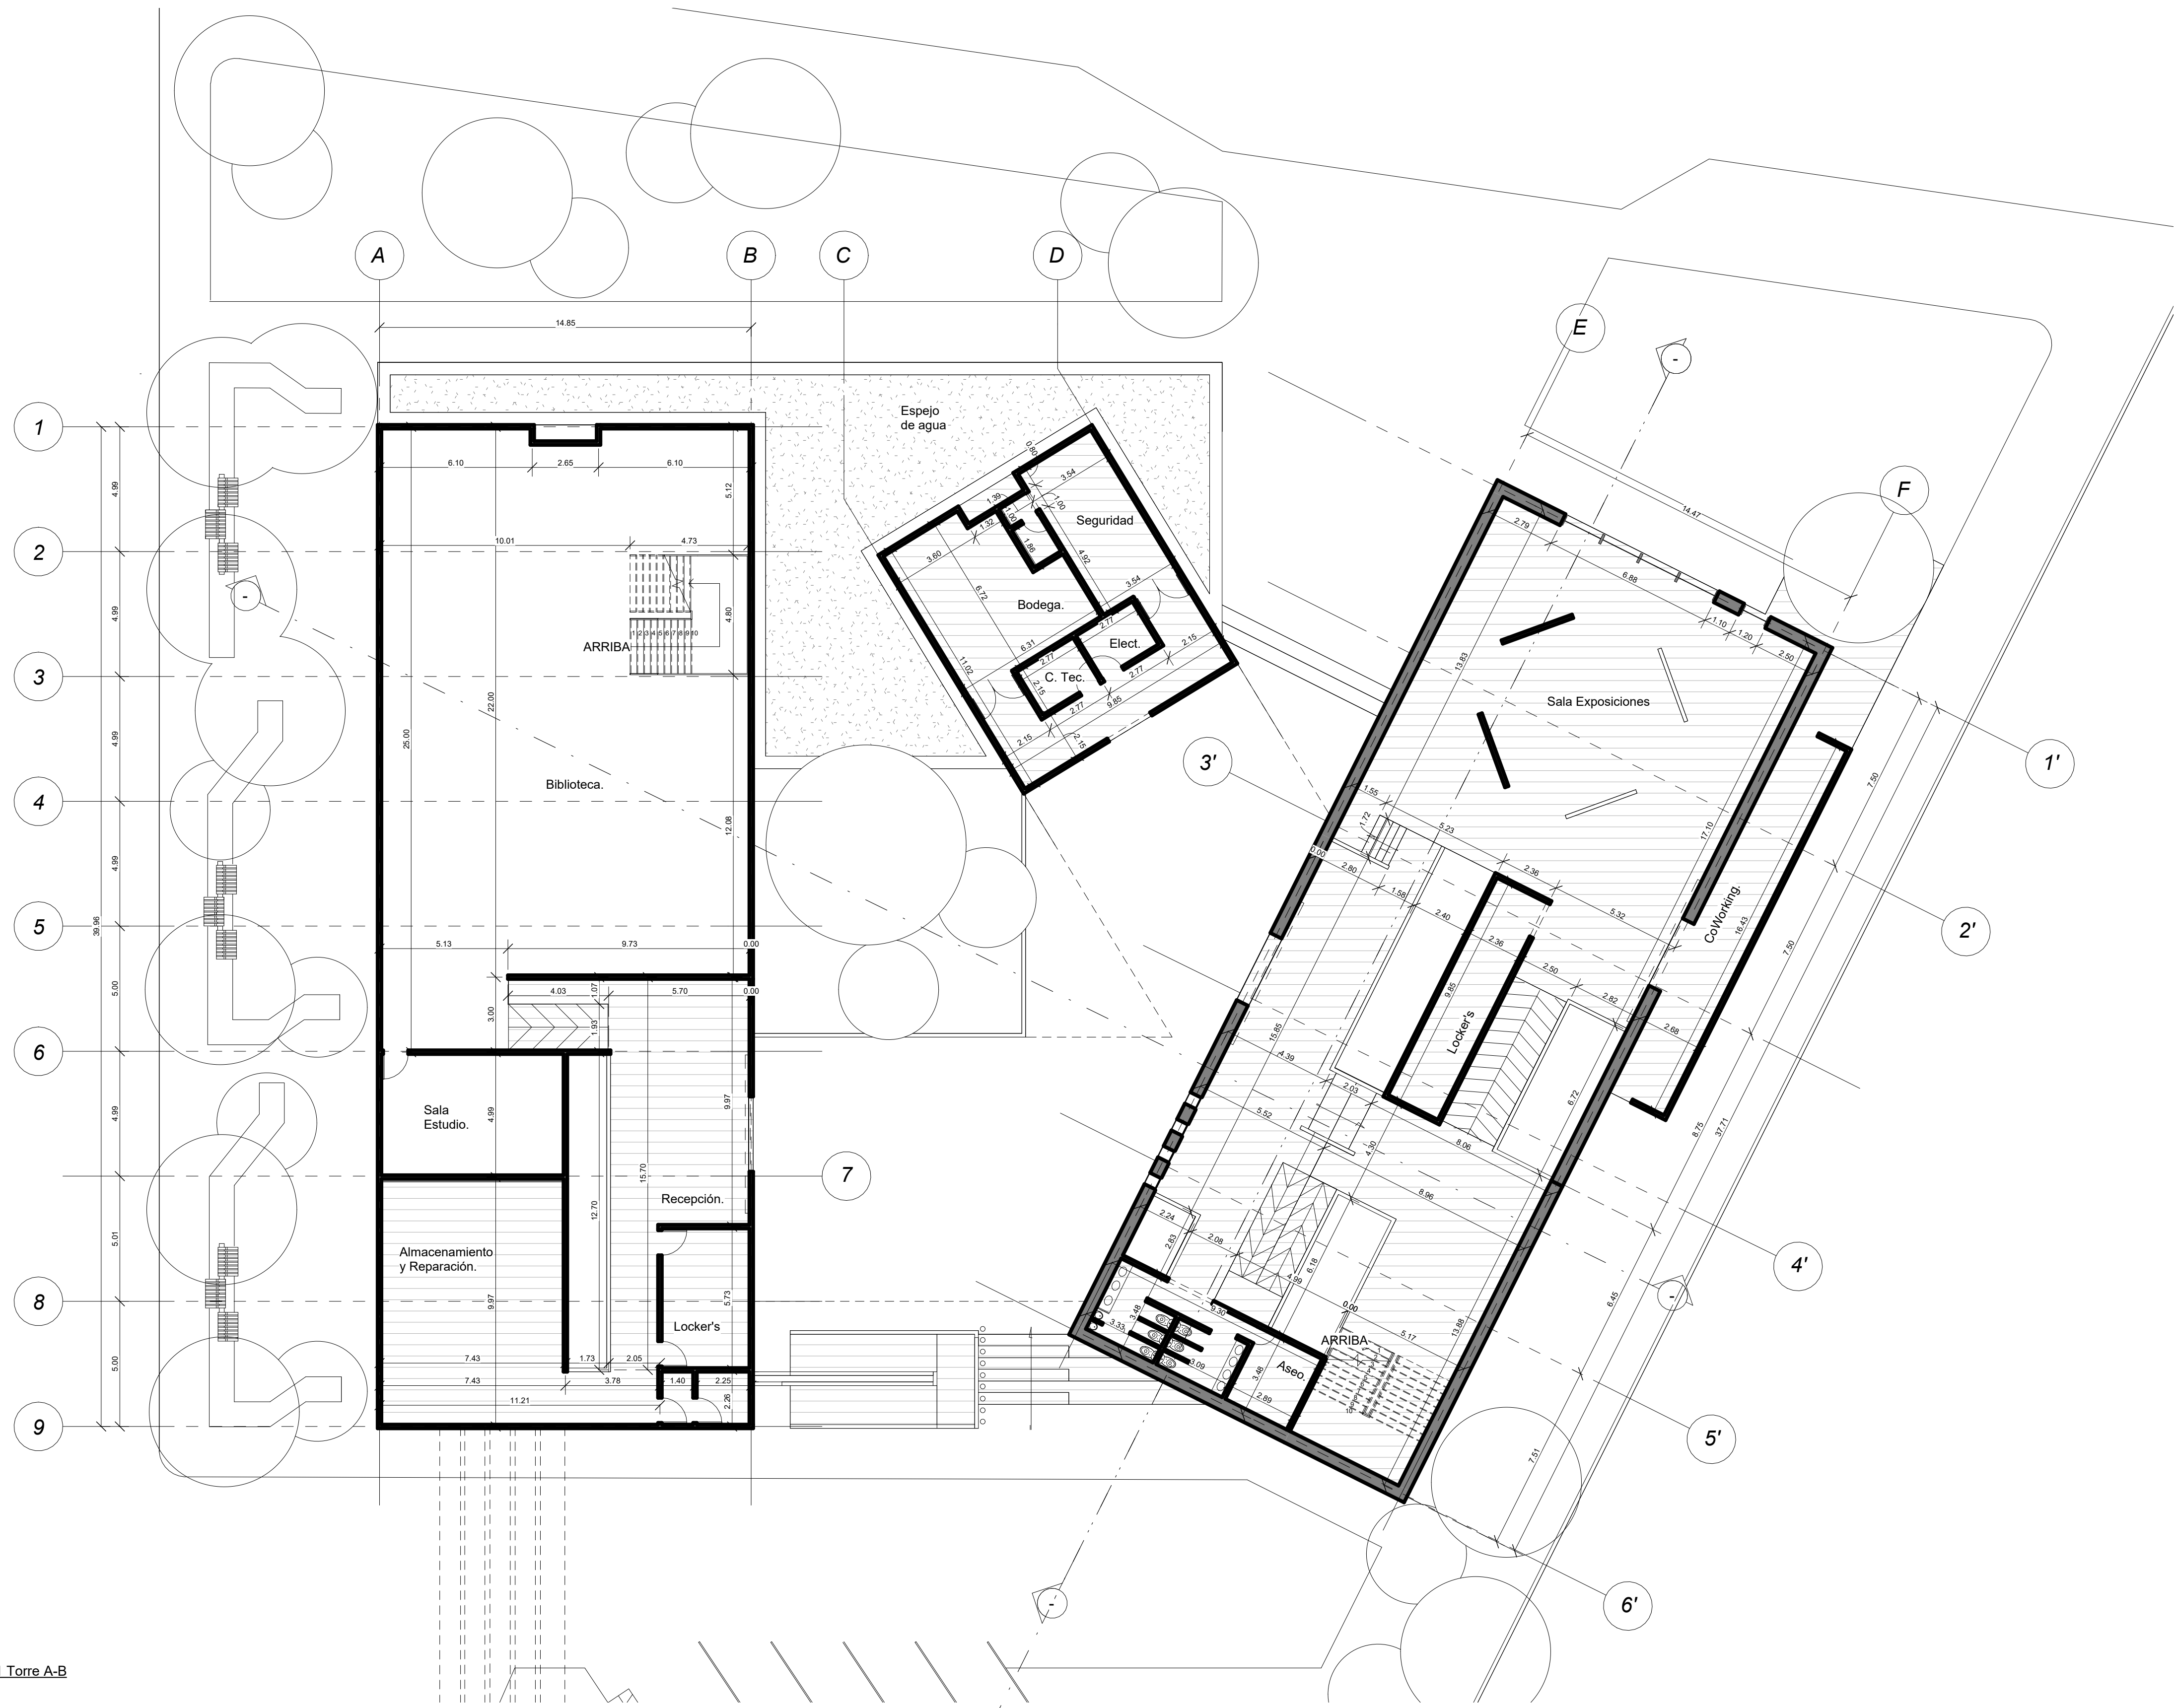


1 Nivel 1 Torre A-B  
A103 1:150

NOTA:  
TODAS LAS MEDIDAS DEBEN SER  
RECTIFICADAS EN OBRA


DE		
PLANO No.		
Ingeniería, Energía, Arquitectura		
DEPARTAMENTO DE INGENIERÍA O/ Y ARQUITECTURA		
PROYECTO / PROPIETARIO		
BOGOTÁ		
Localización / Dirección / Área Física		
CONVENCIONES		
REVISÓ		
RESPONSABLE		
VERSIONES		
N°	FECHA	VERSIÓN
CONTIENE		
FECHA		
ESCALA		
ARCHIVO DIGITAL		
FECHA COPIA		
DIBUJÓ		
PLANO No.		
DE		

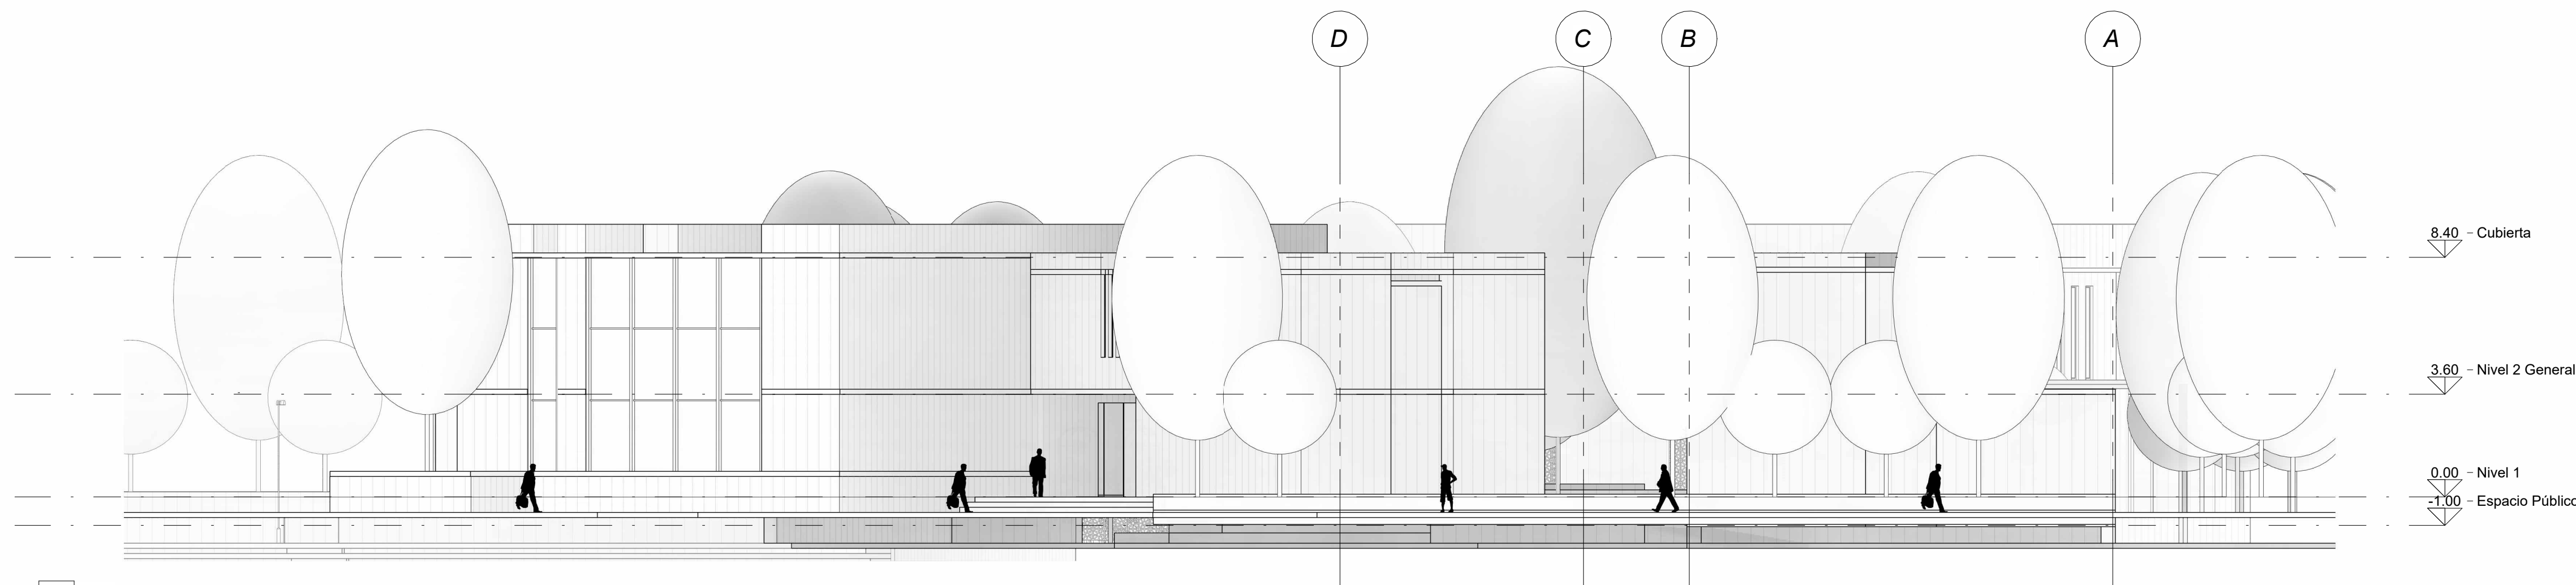

1 Norte  
A110 | 1:150

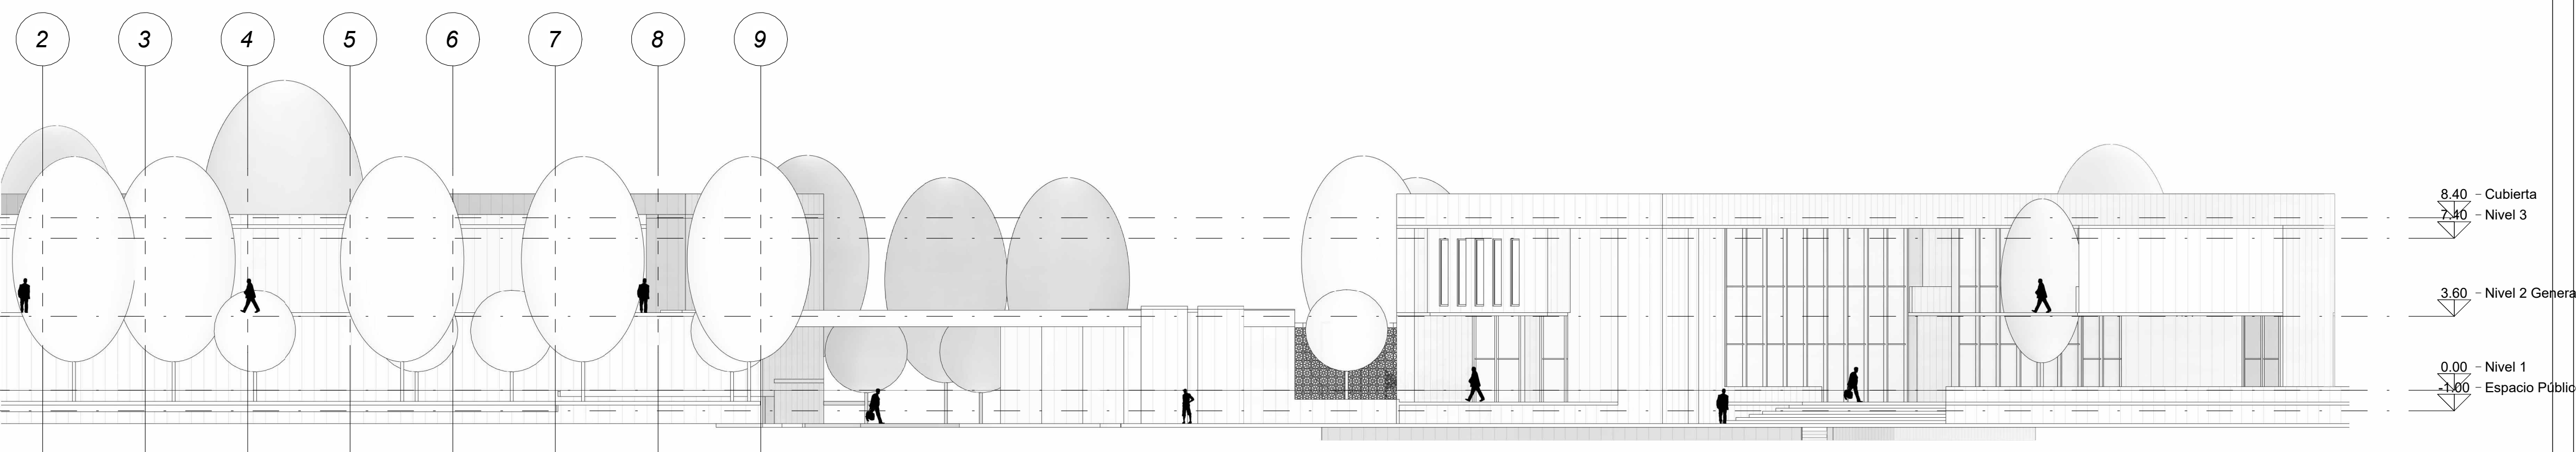

2 Oeste  
A110 | 1:200

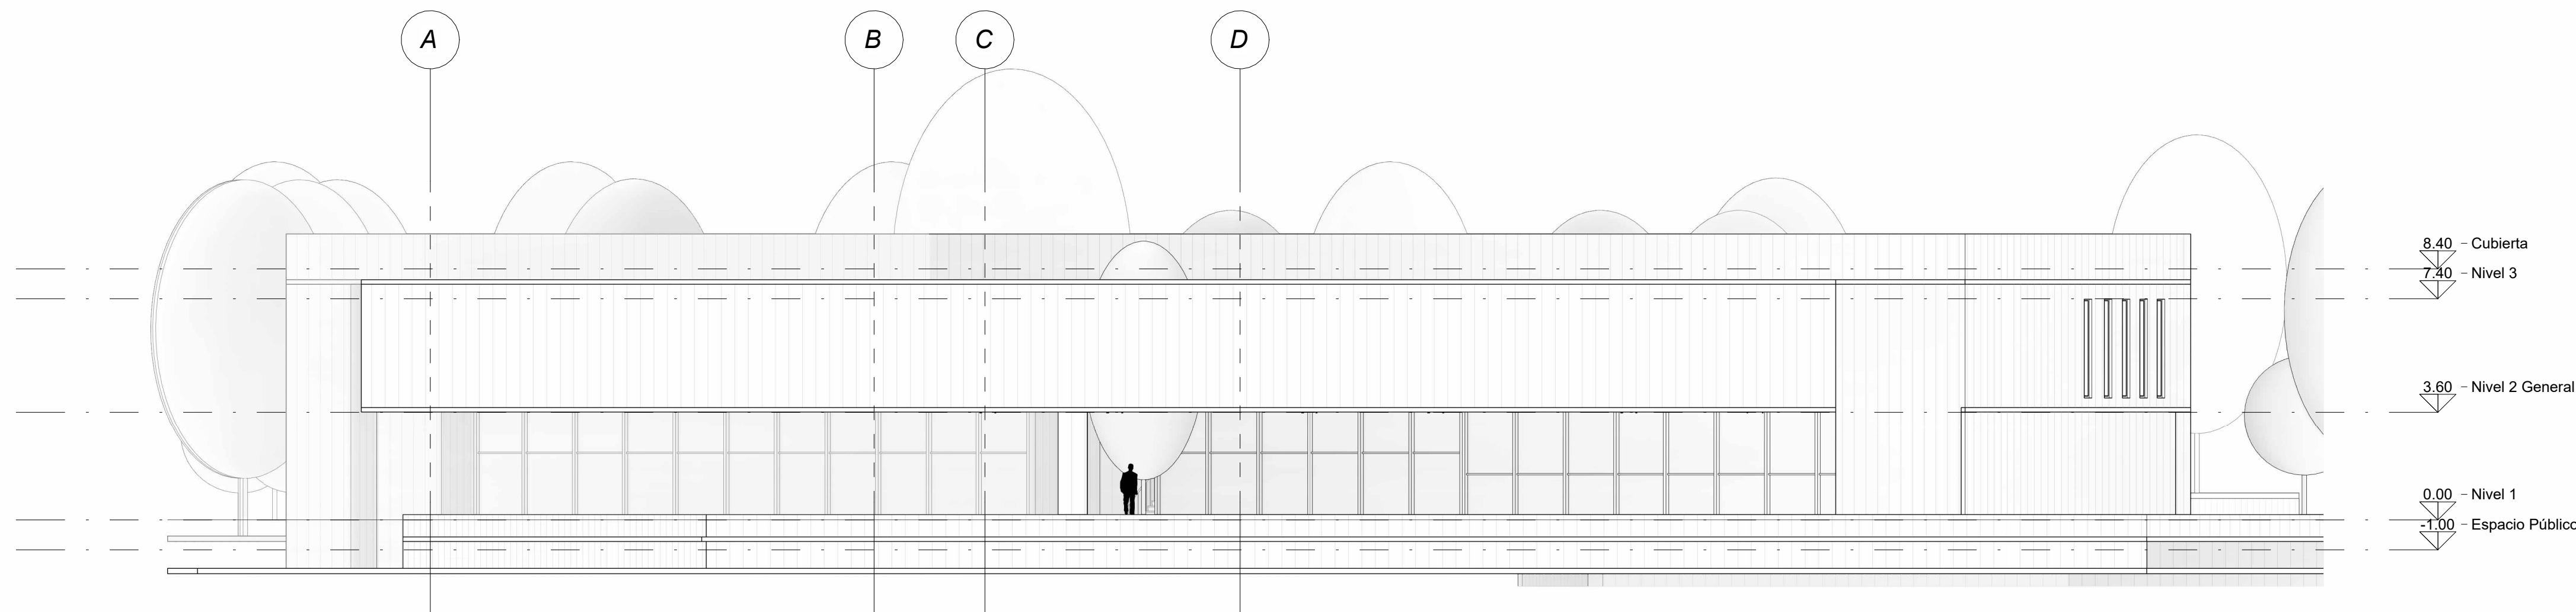

3 Sur  
A110 | 1:150

DE  
PLANO No.

Ingeniería, Energía,  
Arquitectura  
DEPARTAMENTO DE INGENIERÍA  
O/ Y ARQUITECTURA

PROYECTO / PROPIETARIO

BOGOTÁ

Localización / Dirección / Área Física

CONVENCIONES

REVISÓ

RESPONSABLE

VERSIONES

N°	FECHA	VERSIÓN

CONTIENE

FECHA

ESCALA


ARCHIVO DIGITAL

FECHA COPIA


DIBUJÓ

PLANO No.  
DE


NOTA:  
TODAS LAS MEDIDAS DEBEN SER  
RECTIFICADAS EN OBRA

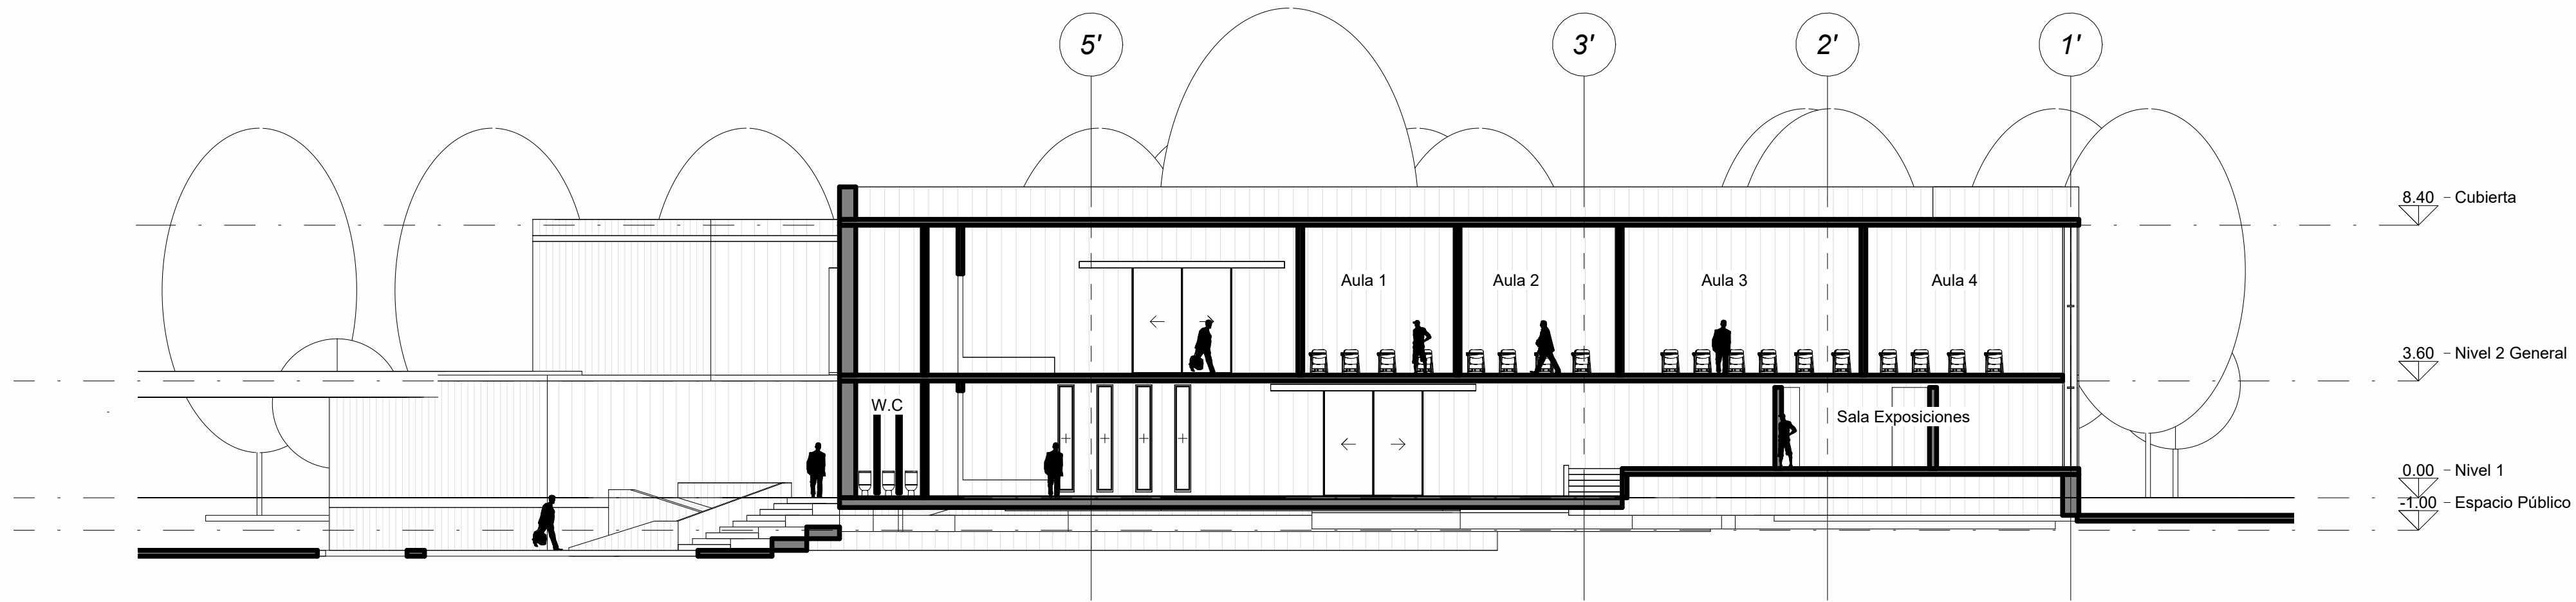

1 C1  
A109 1:150

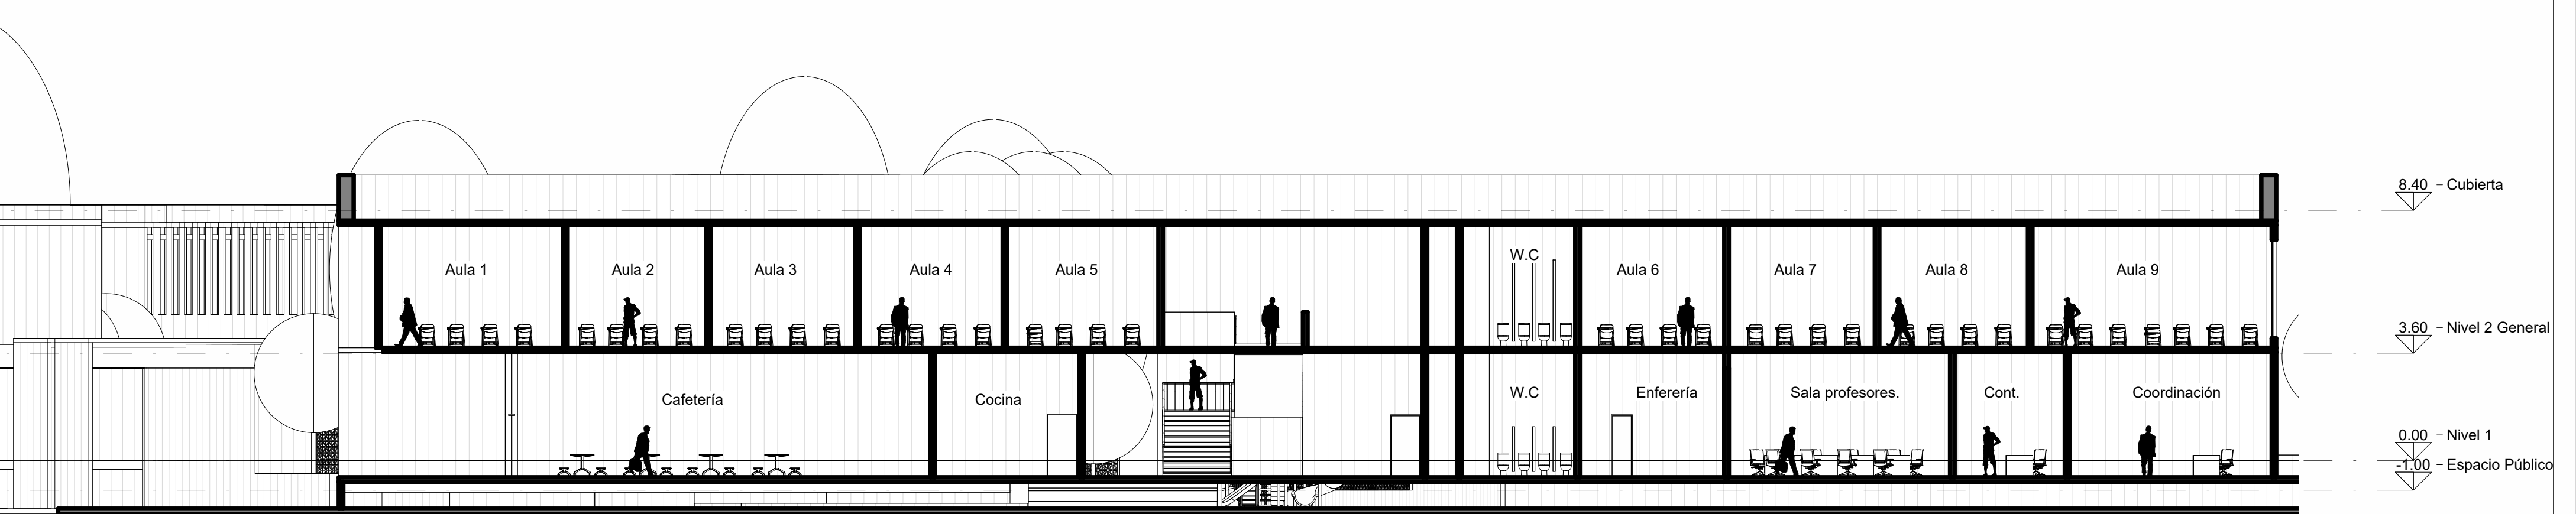

2 C2  
A109 1:150

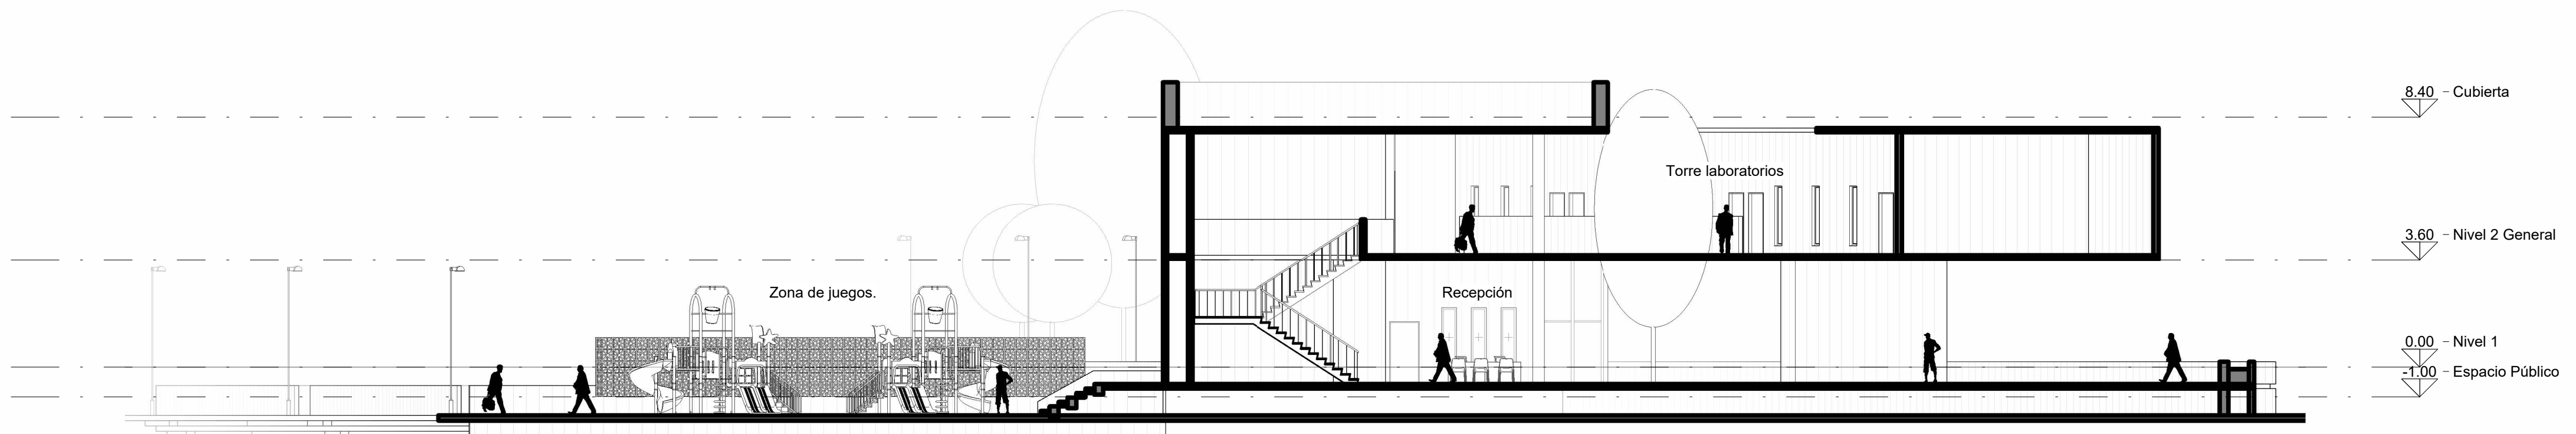

3 C4  
A109 1:150

DE  
PLANO No.

Ingeniería, Energía,  
Arquitectura  
DEPARTAMENTO DE INGENIERÍA  
O/ Y ARQUITECTURA

PROYECTO / PROPIETARIO

BOGOTÁ

Localización / Dirección / Área Física

CONVENCIONES

REVISÓ

RESPONSABLE

VERSIONES

N°	FECHA	VERSIÓN

CONTIENE

FECHA

ESCALA

ARCHIVO DIGITAL

FECHA COPIA


DIBUJÓ

PLANO No.


DE

NOTA:  
TODAS LAS MEDIDAS DEBEN SER  
RECTIFICADAS EN OBRA




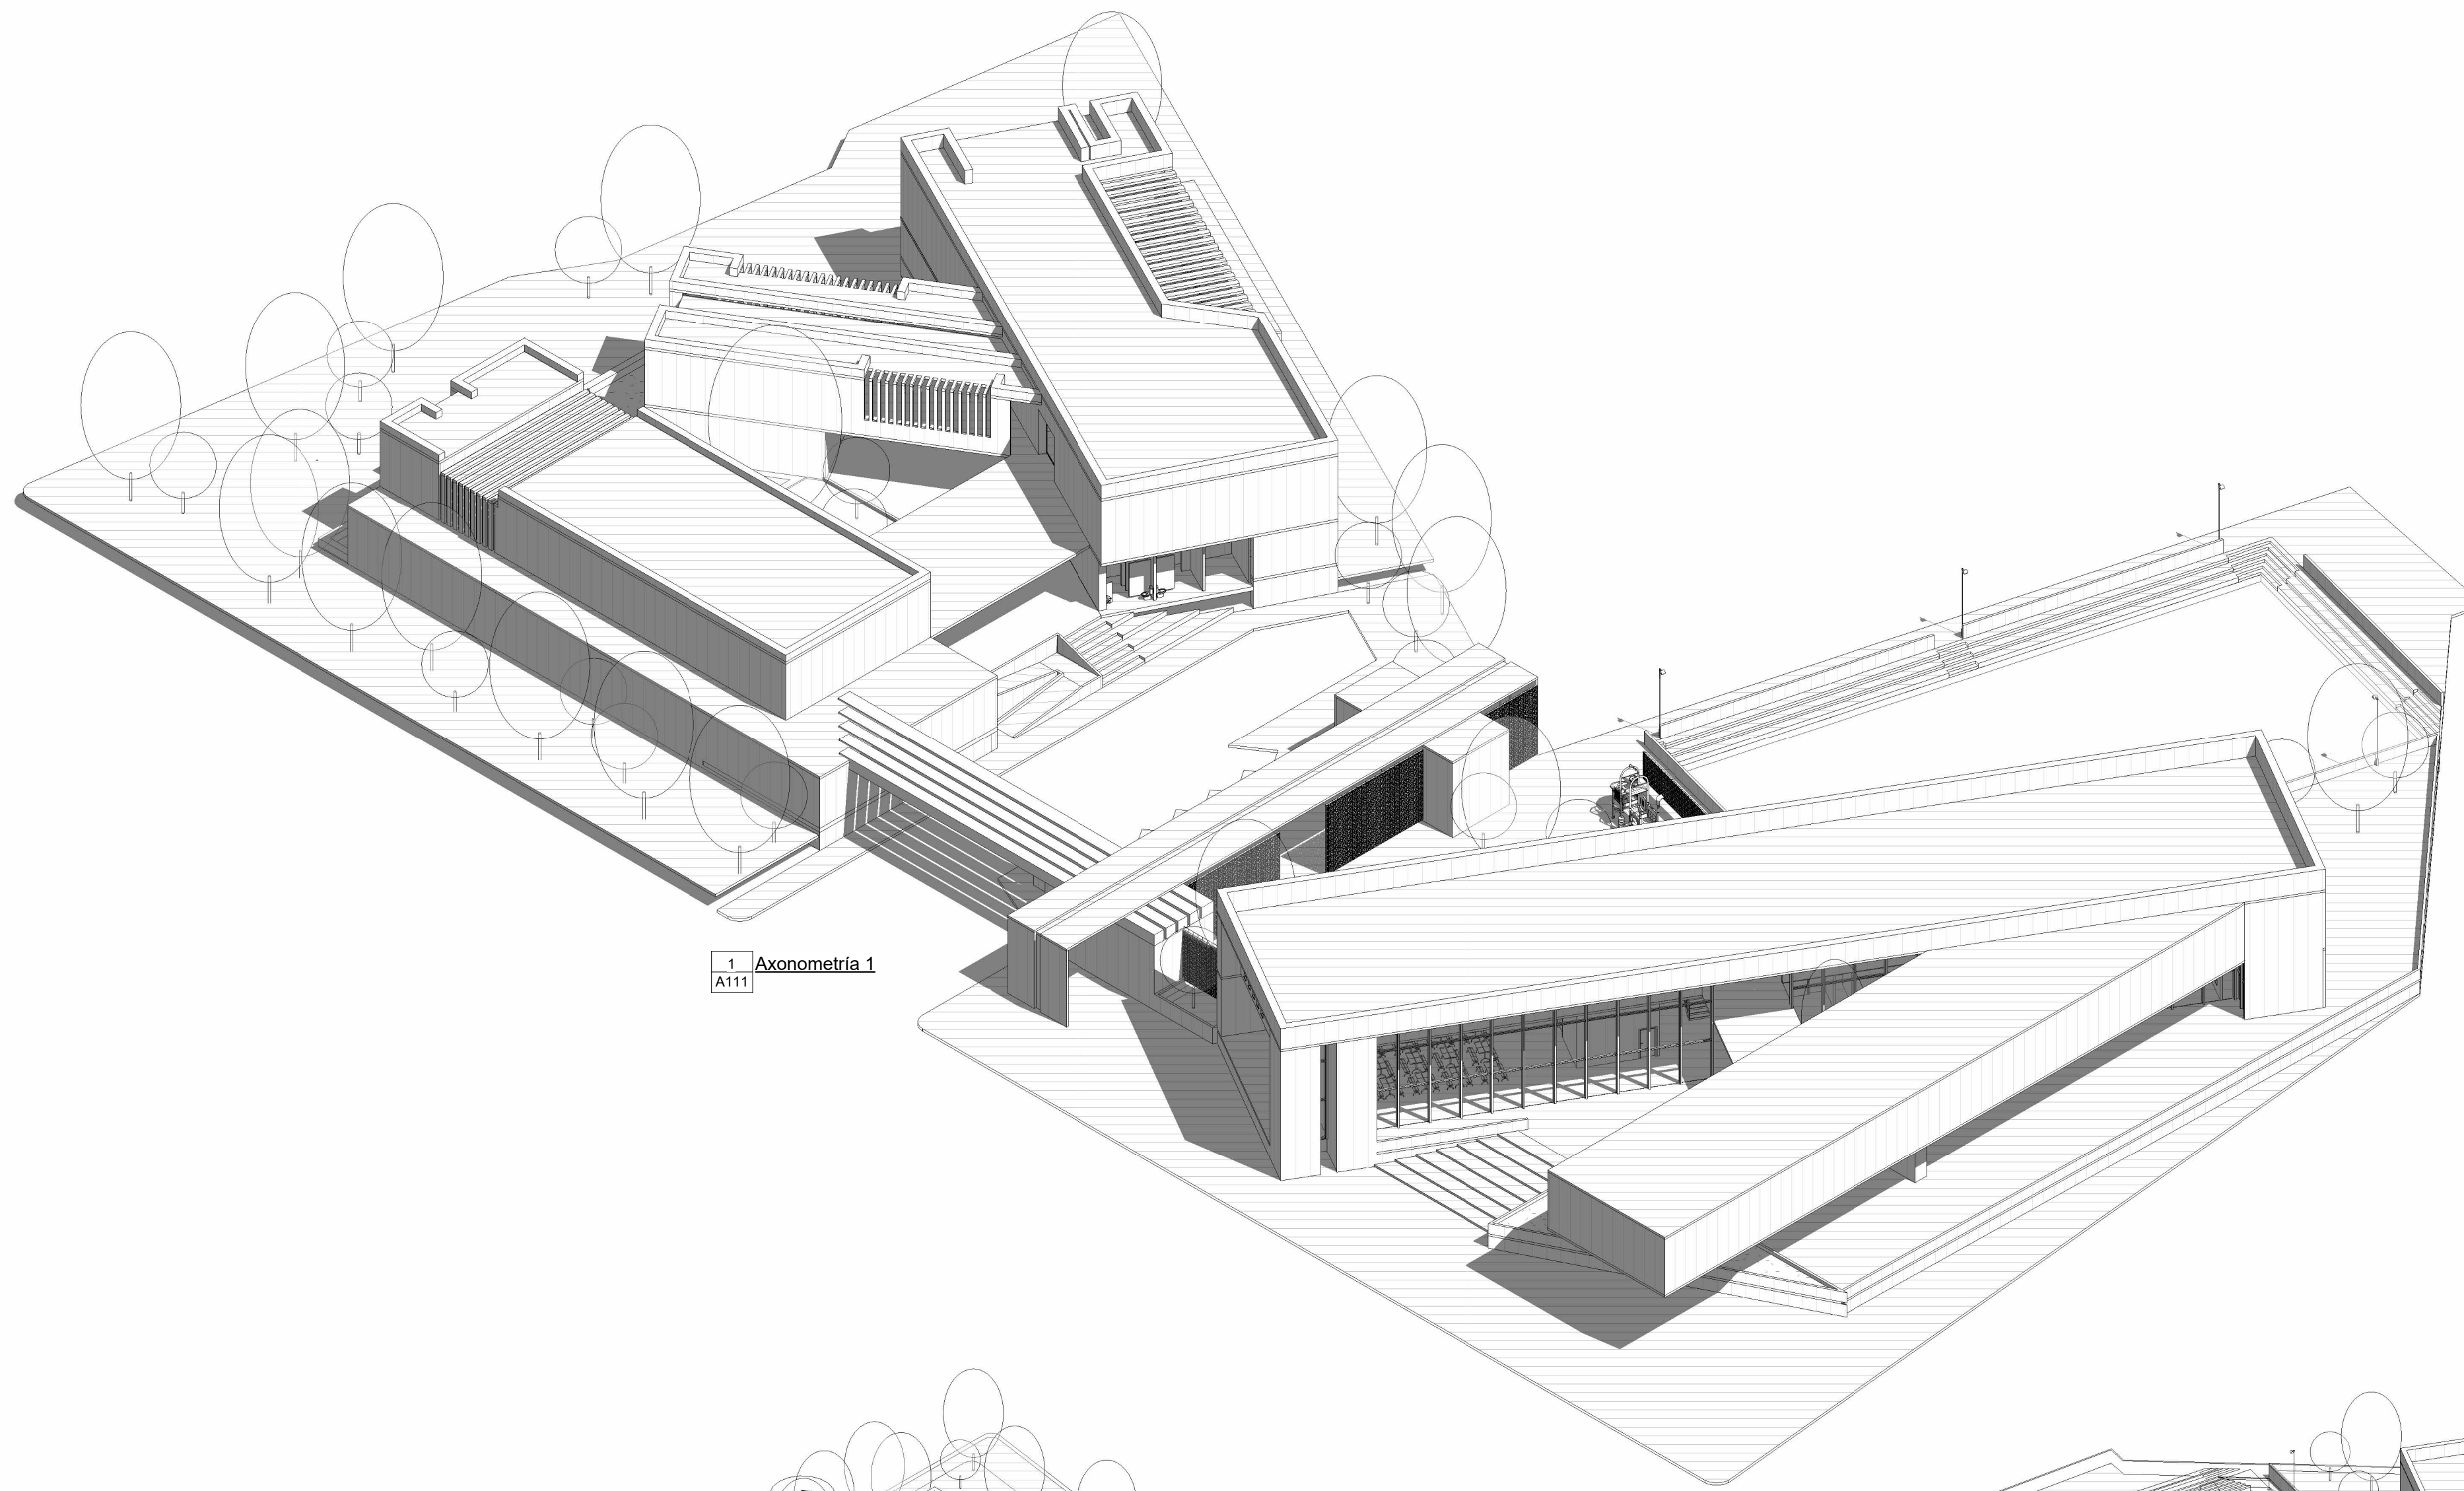

1 Axonometría 1  
A111

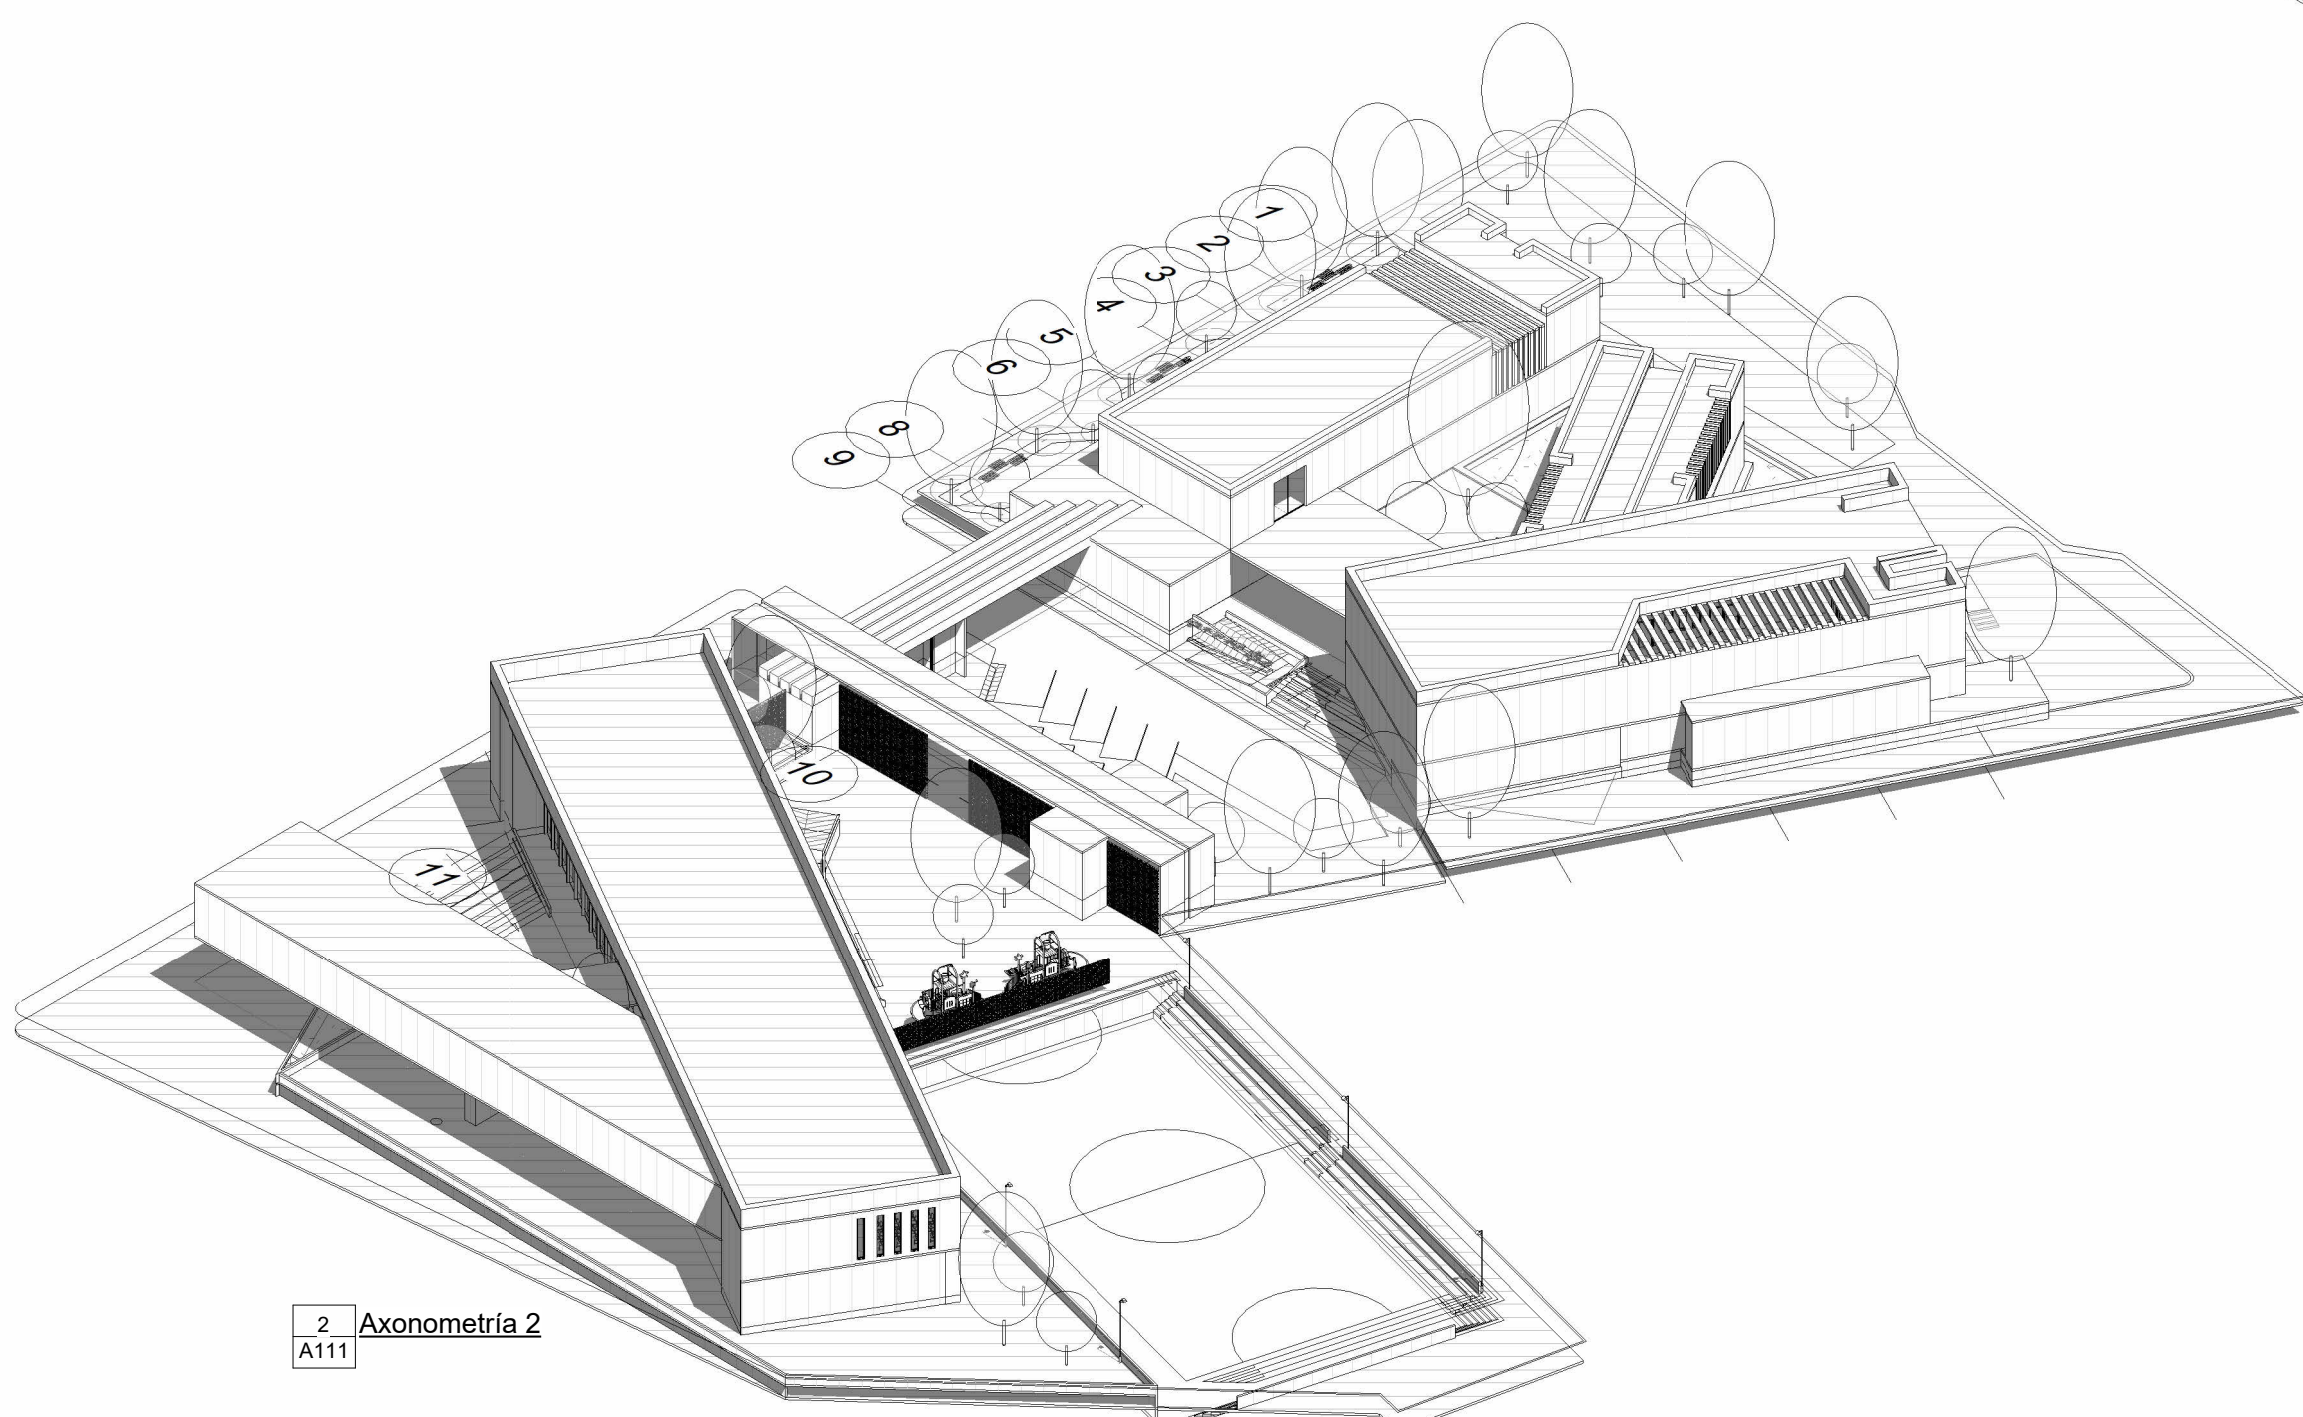

2 Axonometría 2  
A111

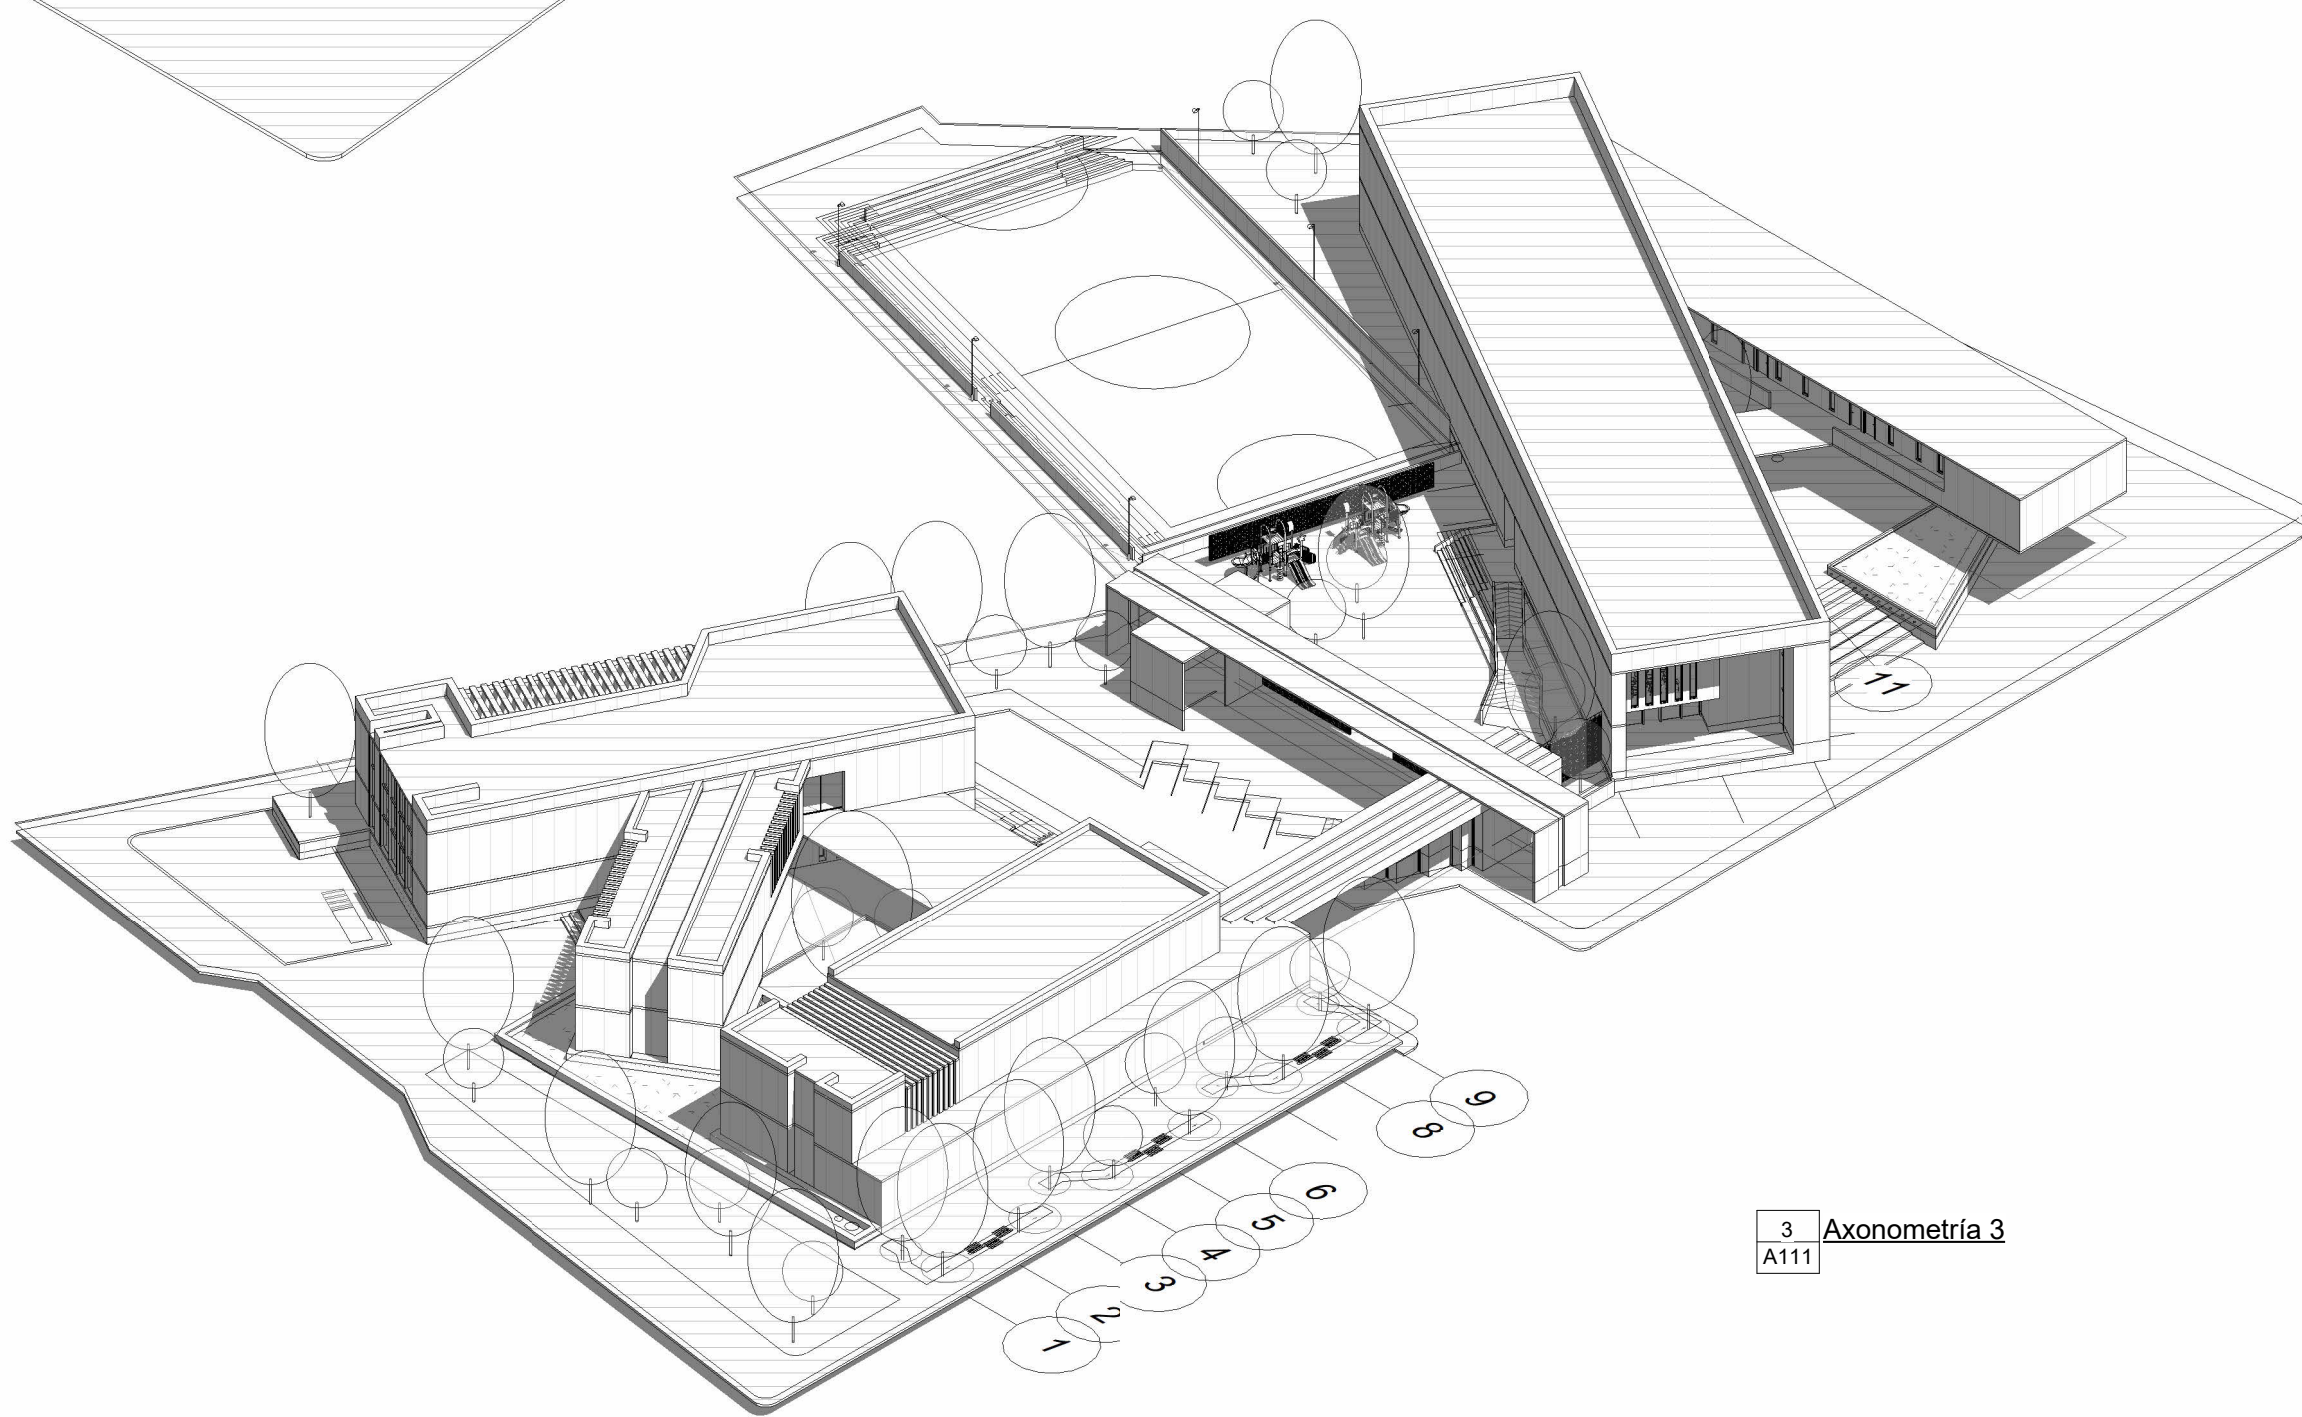

3 Axonometría 3  
A111

NOTA:  
TODAS LAS MEDIDAS DEBEN SER  
RECTIFICADAS EN OBRA

DE  
PLANO No.

Ingeniería, Energía,  
Arquitectura  
DEPARTAMENTO DE INGENIERÍA  
O/ Y ARQUITECTURA

PROYECTO / PROPIETARIO  
  
BOGOTÁ

Localización / Dirección / Área Física

CONVENCIONES

REVISÓ  
  
RESPONSABLE

VERSIONES

N°	FECHA	VERSIÓN

CONTIENE  
  
FECHA  
  
ESCALA

ARCHIVO DIGITAL  
FECHA COPIA  
DIBUJÓ

PLANO No.  
DE