

C3

Profundización



Nivel: IX - X

BOOK DE PLANOS

Versión: 4.0

CURSO OPCIÓN DE GRADO

APELLIDOS GARCIA - BAUTISTA


NOMBRE VALENTINA – MARIA CAMILA

CÓDIGO

PERIODO ACÁDEMICO 2024-01



FACULTAD DE
ARQUITECTURA

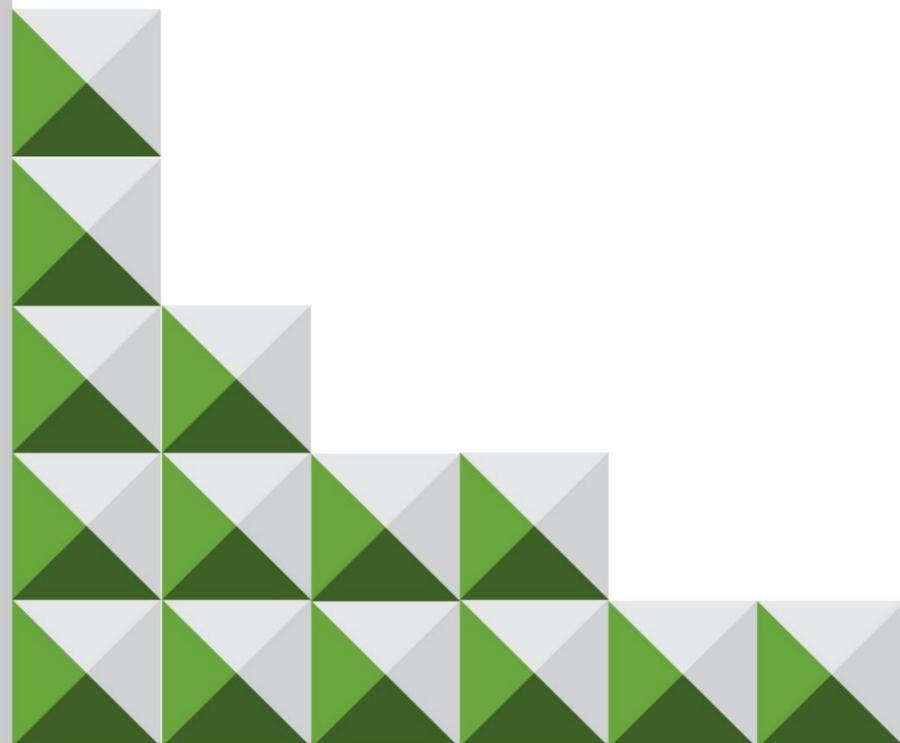




1 Implantación
A101 1: 1000




DE	A101	2
PLANCHA No.	PLANO No.	REVISIÓN
 UNIVERSIDAD La Gran Colombia Fundada en 1985		
FACULTAD DE ARQUITECTURA		
PROYECTO: CENTRO DE RESOCIALIZACIÓN EL BUEN PASTOR BOGOTÁ 2024		
CONVENCIONES:		
CURSO:		
PROYECTO OPCIÓN ÉNFASIS		
CONTIENE:		
IMPLANTACIÓN		
OBSERVACIONES:		
ESCALA:	FECHA:	
1 : 1000	27 MARZO DE 2024	
ARCHIVO:	FECHA COPIA:	
DIBUJÓ	ELABORACIÓN	
REVISIÓN	PLANO No.	PLANCHA No.
2	A101	DE




DE	A102	2
PLANCHA No.	PLANO No.	REVISIÓN
 UNIVERSIDAD La Gran Colombia		
FACULTAD DE ARQUITECTURA		
PROYECTO: CENTRO DE RESOCIALIZACIÓN EL BUEN PASTOR		
BOGOTÁ 2024		
CONVENCIONES: <ul style="list-style-type: none"> Columna Muro arquitectónico Mobiliario Vegetación 		
CURSO: PROYECTO OPCIÓN ÉNFASIS		
CONTIENE: PLANTA ARQUITECTONICA NIVEL 1		
OBSERVACIONES:		
ESCALA: IND	FECHA: 04/27/24	
ARCHIVO:	FECHA COPIA:	
DIBUJÓ	ELABORACIÓN	
REVISIÓN 2	PLANO No. A102	PLANCHA No. DE

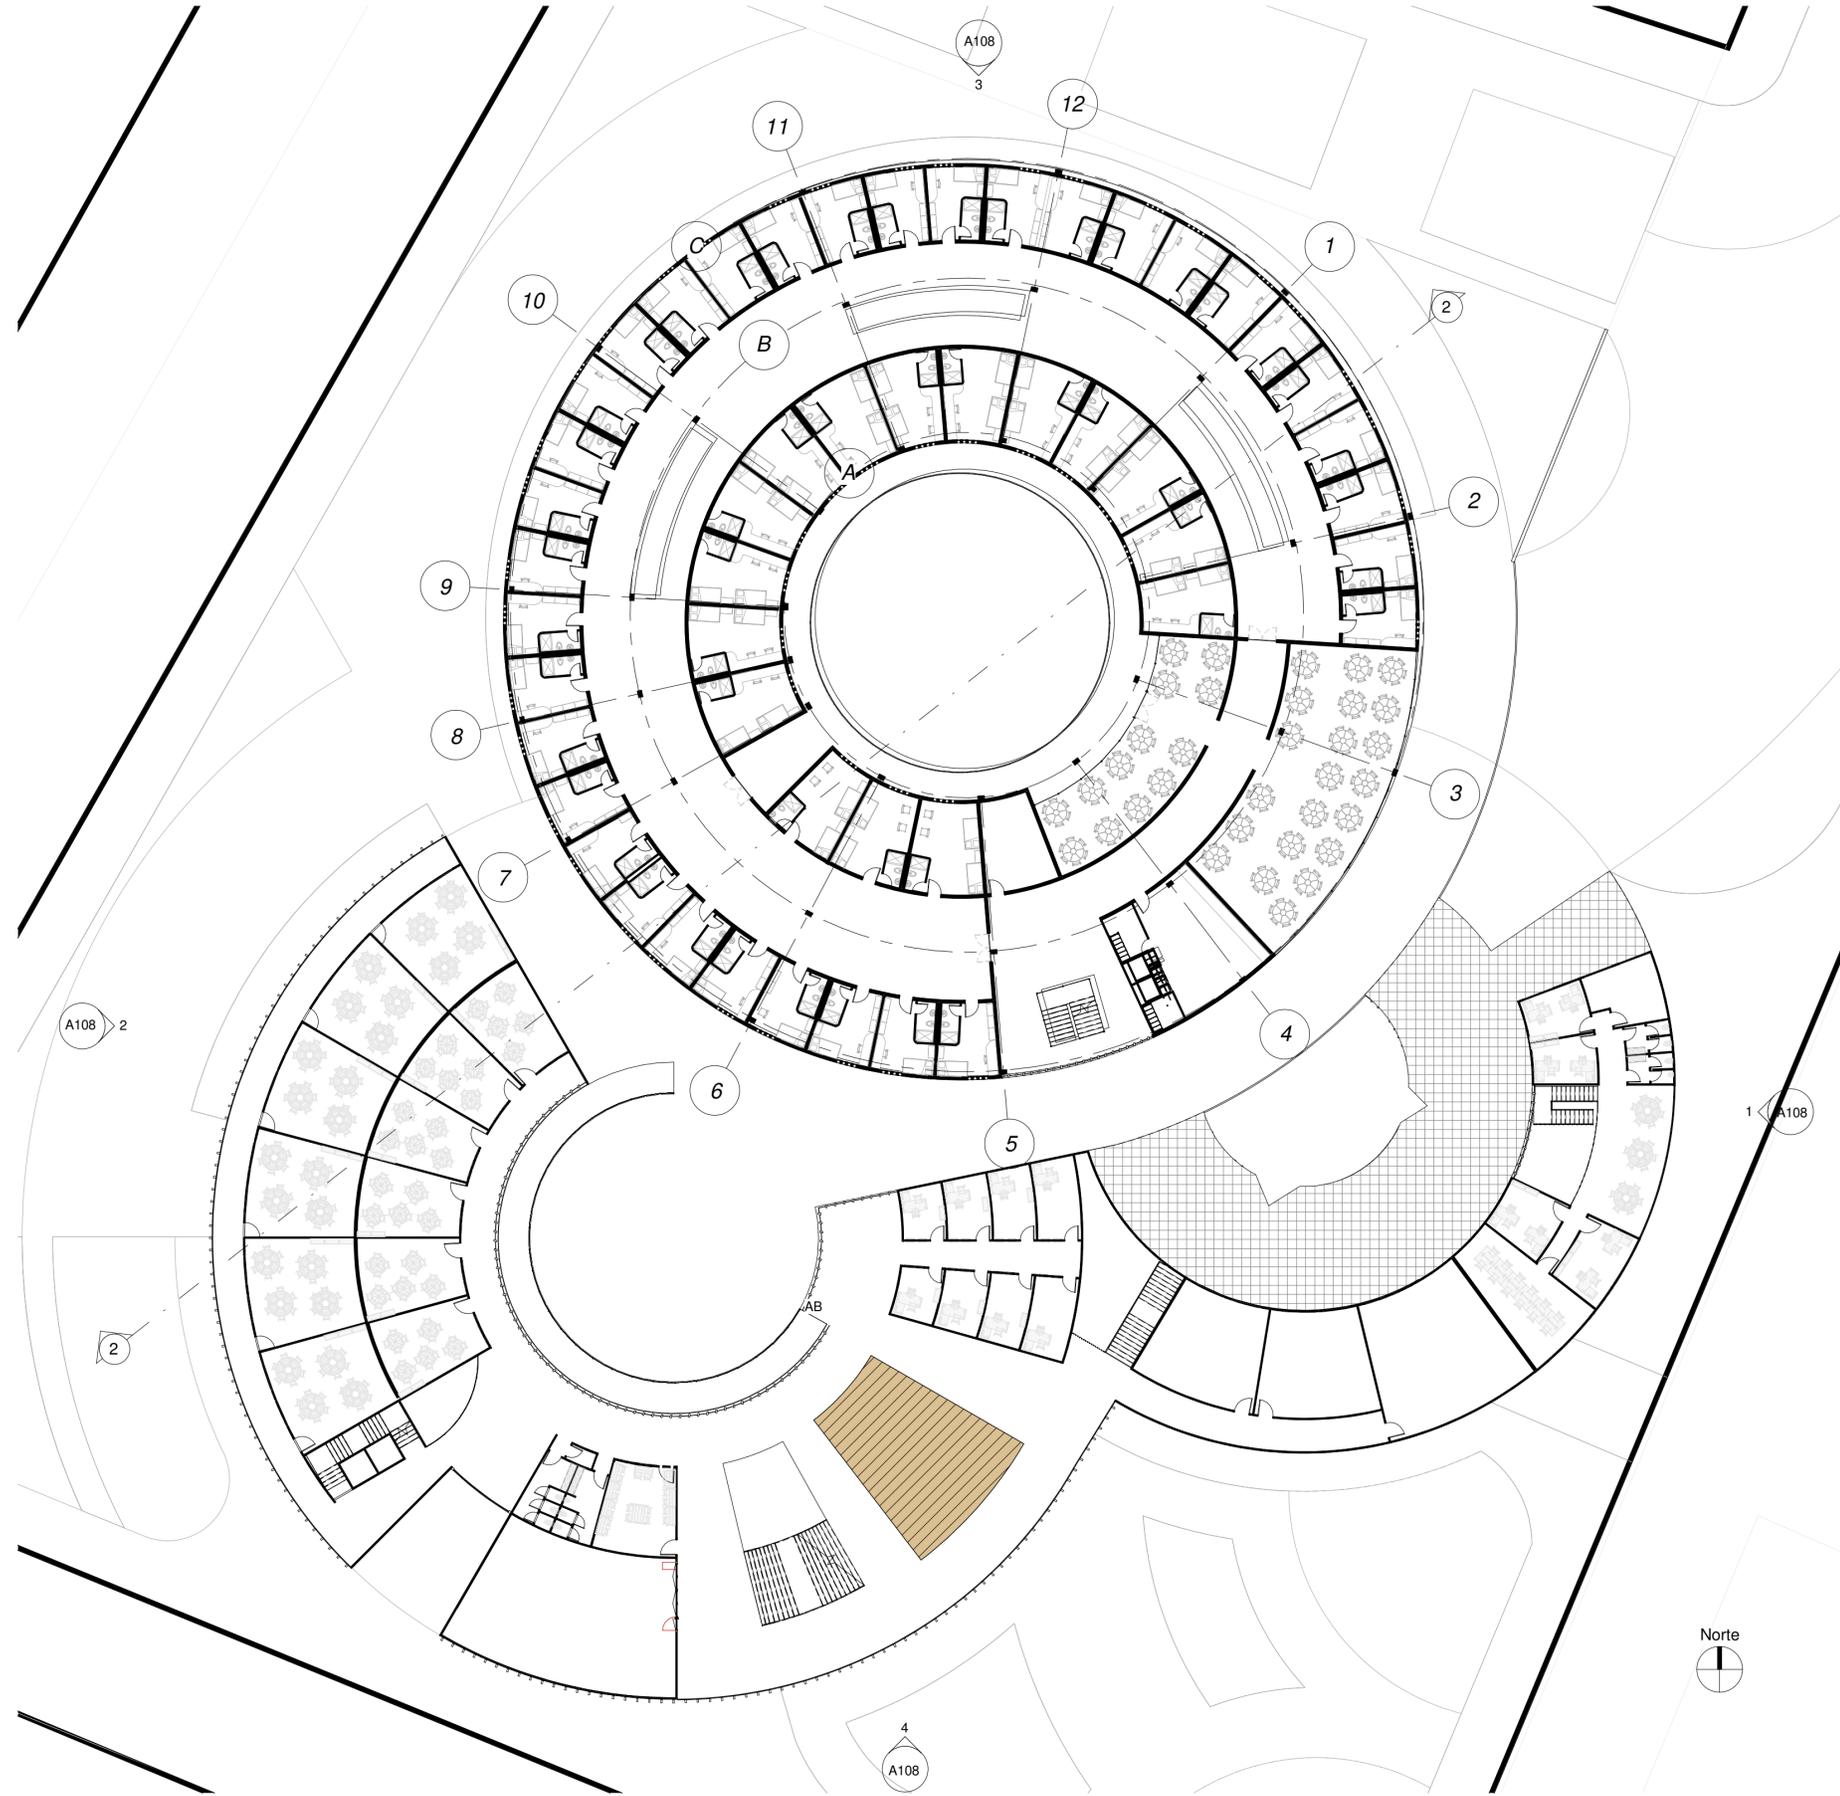

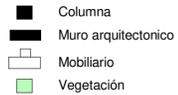DE	A103	2
PLANCHA No.	PLANO No.	REVISIÓN
 UNIVERSIDAD La Gran Colombia		
FACULTAD DE ARQUITECTURA		
PROYECTO: CENTRO DE RESOCIALIZACIÓN EL BUEN PASTOR		
BOGOTÁ 2024		
CONVENCIONES: 		
CURSO: PROYECTO OPCIÓN ÉNFASIS		
CONTIENE: PLANTA ARQUITECTONICA NIVEL 2		
OBSERVACIONES:		
ESCALA:	FECHA:	
IND	04/27/24	
ARCHIVO:	FECHA COPIA:	
DIBUJÓ	ELABORACIÓN	
REVISIÓN	PLANO No.	PLANCHA No.
2	A103	DE

1 Nivel 2
A103 1 : 250

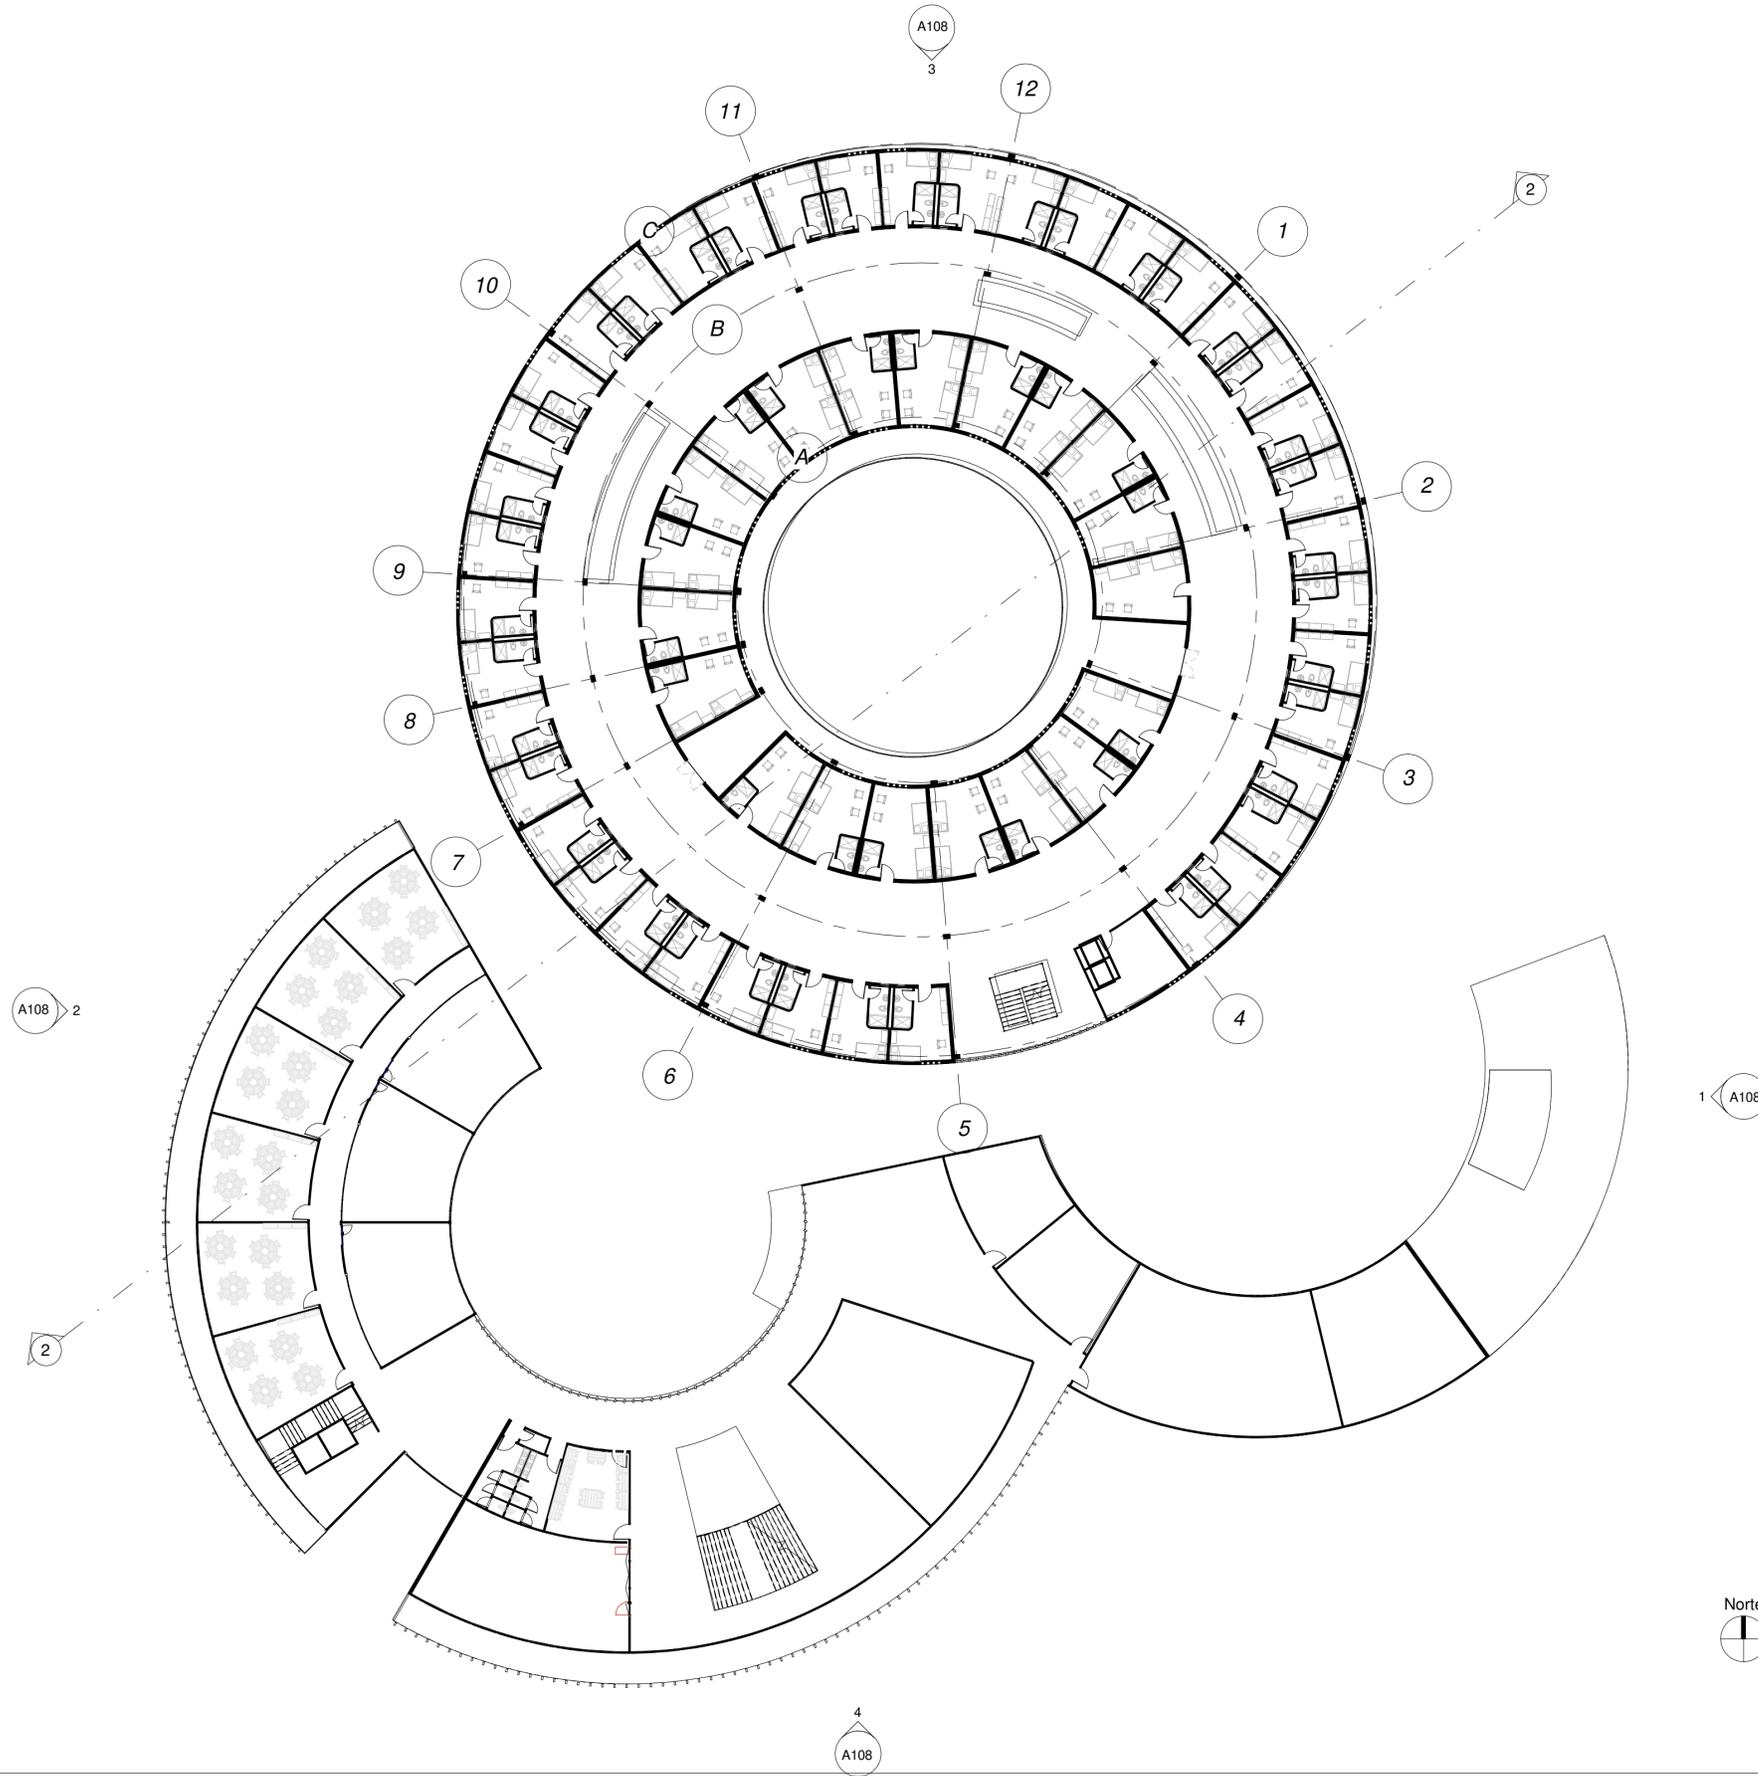

DE	A104	2
PLANCHA No.	PLANO No.	REVISIÓN



FACULTAD DE ARQUITECTURA

PROYECTO:
CENTRO DE RESOCIALIZACIÓN EL BUEN PASTOR

BOGOTÁ 2024

CONVENCIONES:

	Columna
	Muro arquitectonico
	Mobiliario
	Vegetación

CURSO:
PROYECTO OPCIÓN ÉNFASIS

CONTIENE:
PLANTA ARQUITECTONICA NIVEL 3

OBSERVACIONES:


ESCALA: IND
FECHA: 04/27/24

ARCHIVO: FECHA COPIA:

DIBUJÓ ELABORACIÓN


REVISIÓN	PLANO No.	PLANCHA No.
2	A104	DE

1 Nivel 3
A104 1 : 250

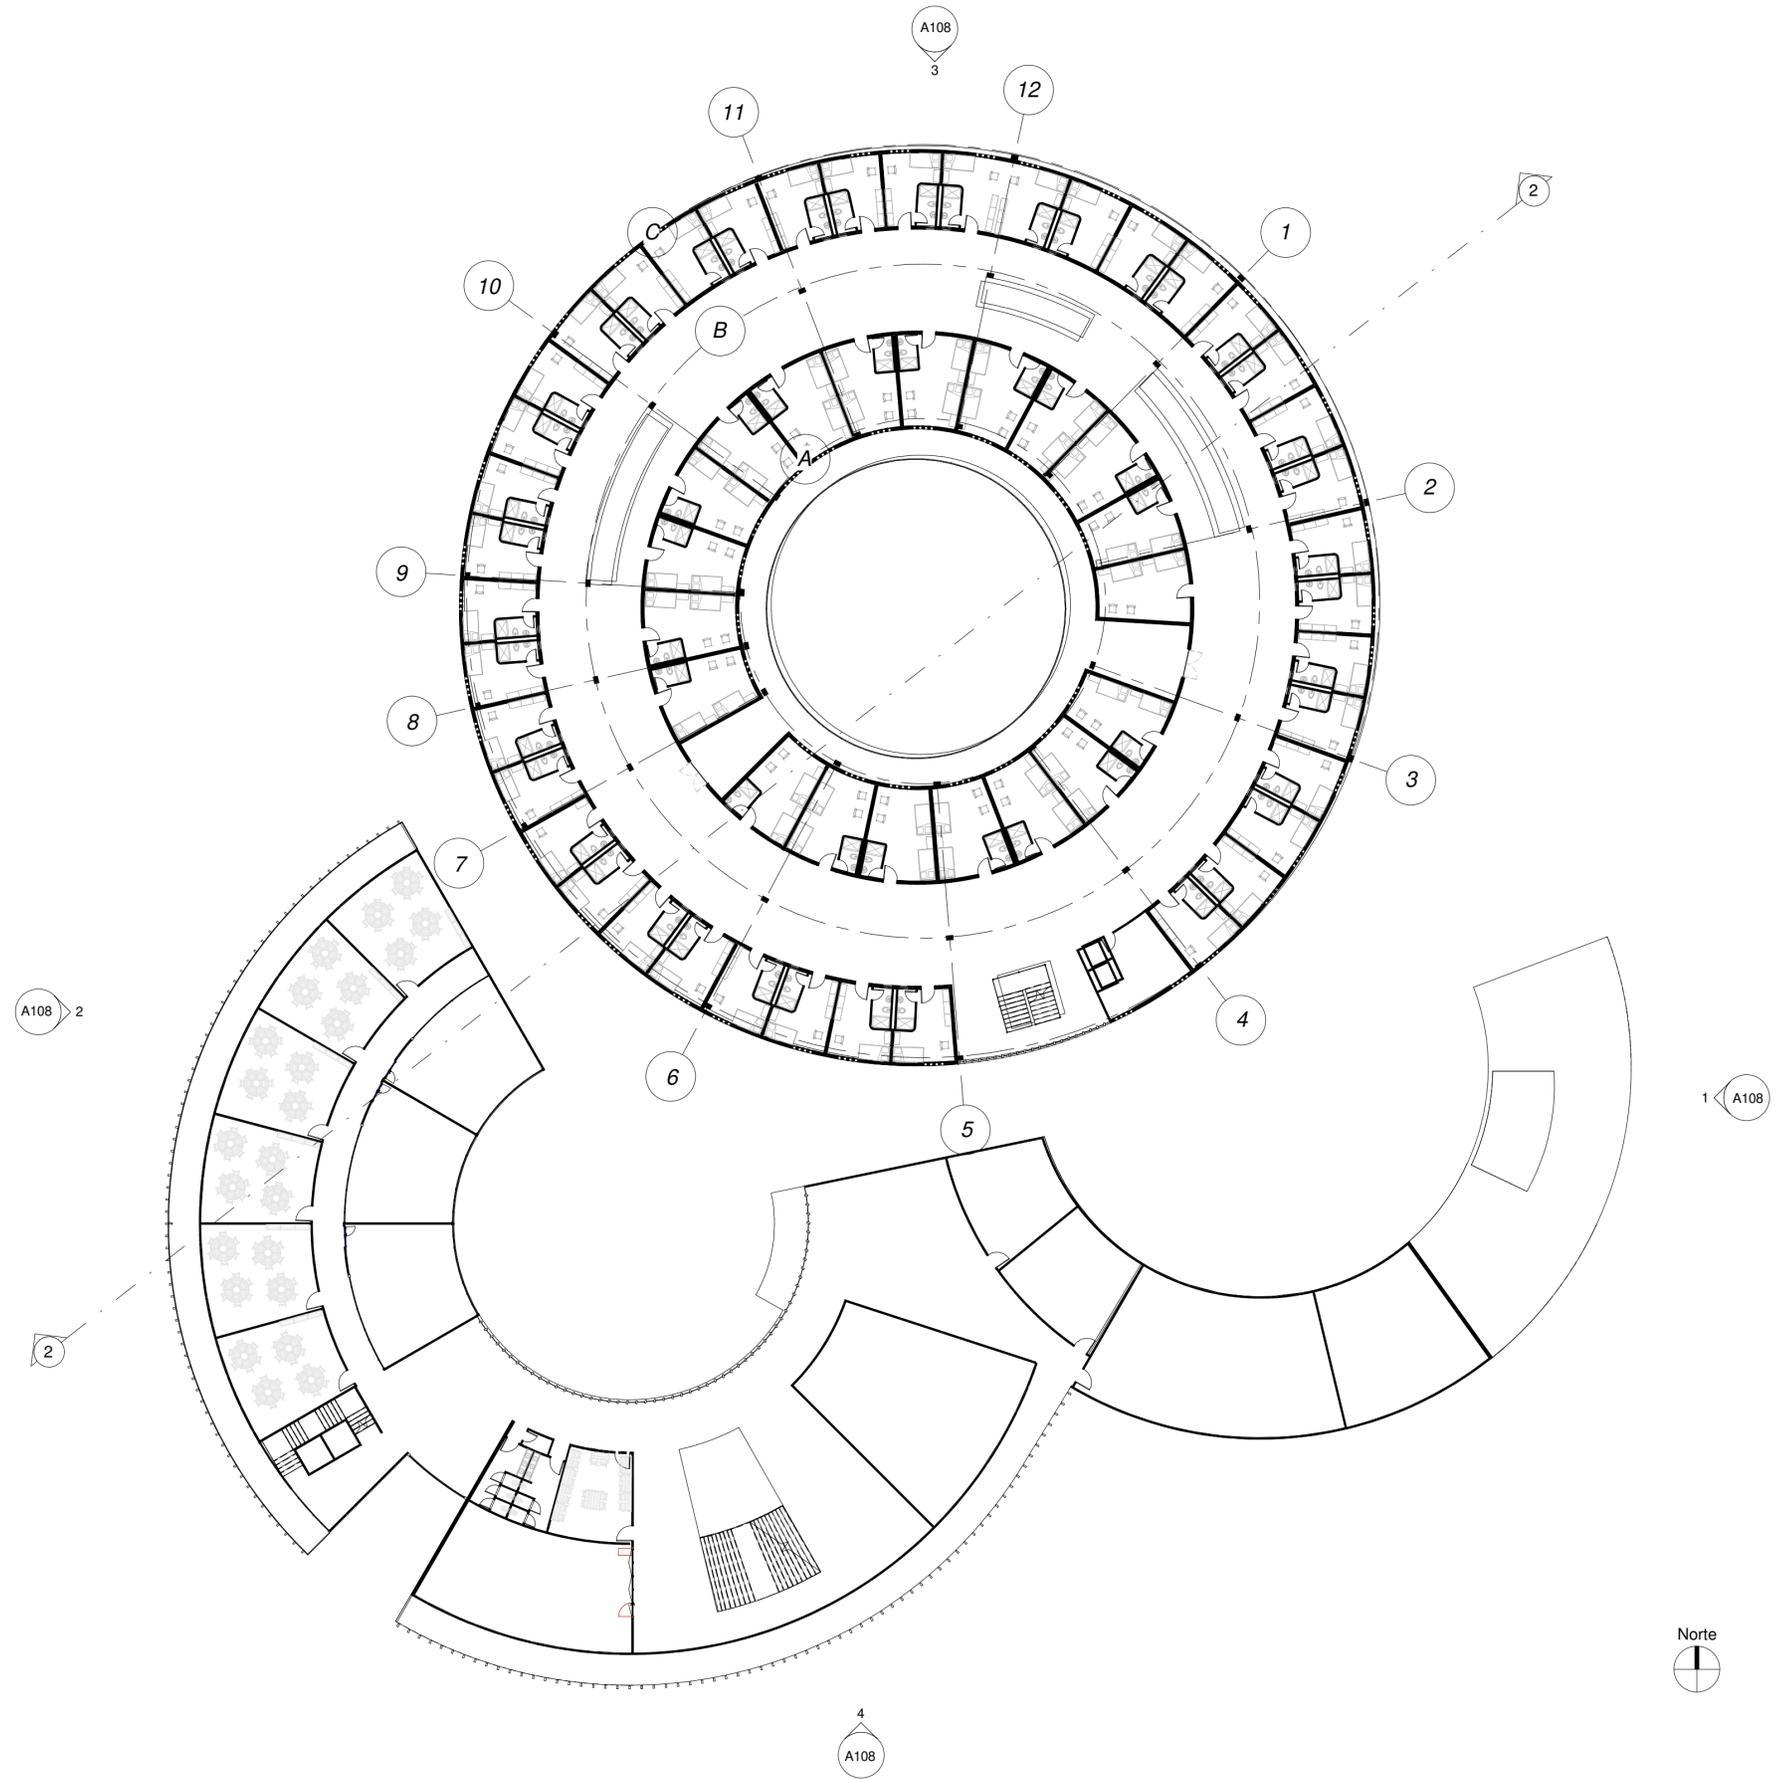


1 Nivel 4
A105 1: 250

DE	A105	2
PLANCHA No.	PLANO No.	REVISIÓN
		
FACULTAD DE ARQUITECTURA		
PROYECTO: CENTRO DE RESOCIALIZACIÓN EL BUEN PASTOR BOGOTÁ 2024		
CONVENCIONES: ■ Columna ■ Muro arquitectónico □ Mobiliario ■ Vegetación		
CURSO: PROYECTO OPCIÓN ÉNFASIS		
CONTIENE: PLANTA ARQUITECTONICA NIVEL 4		
OBSERVACIONES:		
ESCALA:	FECHA:	
IND	04/27/24	
ARCHIVO:	FECHA COPIA:	
DIBUJÓ	ELABORACIÓN	
REVISIÓN	PLANO No.	PLANCHA No.
2	A105	DE

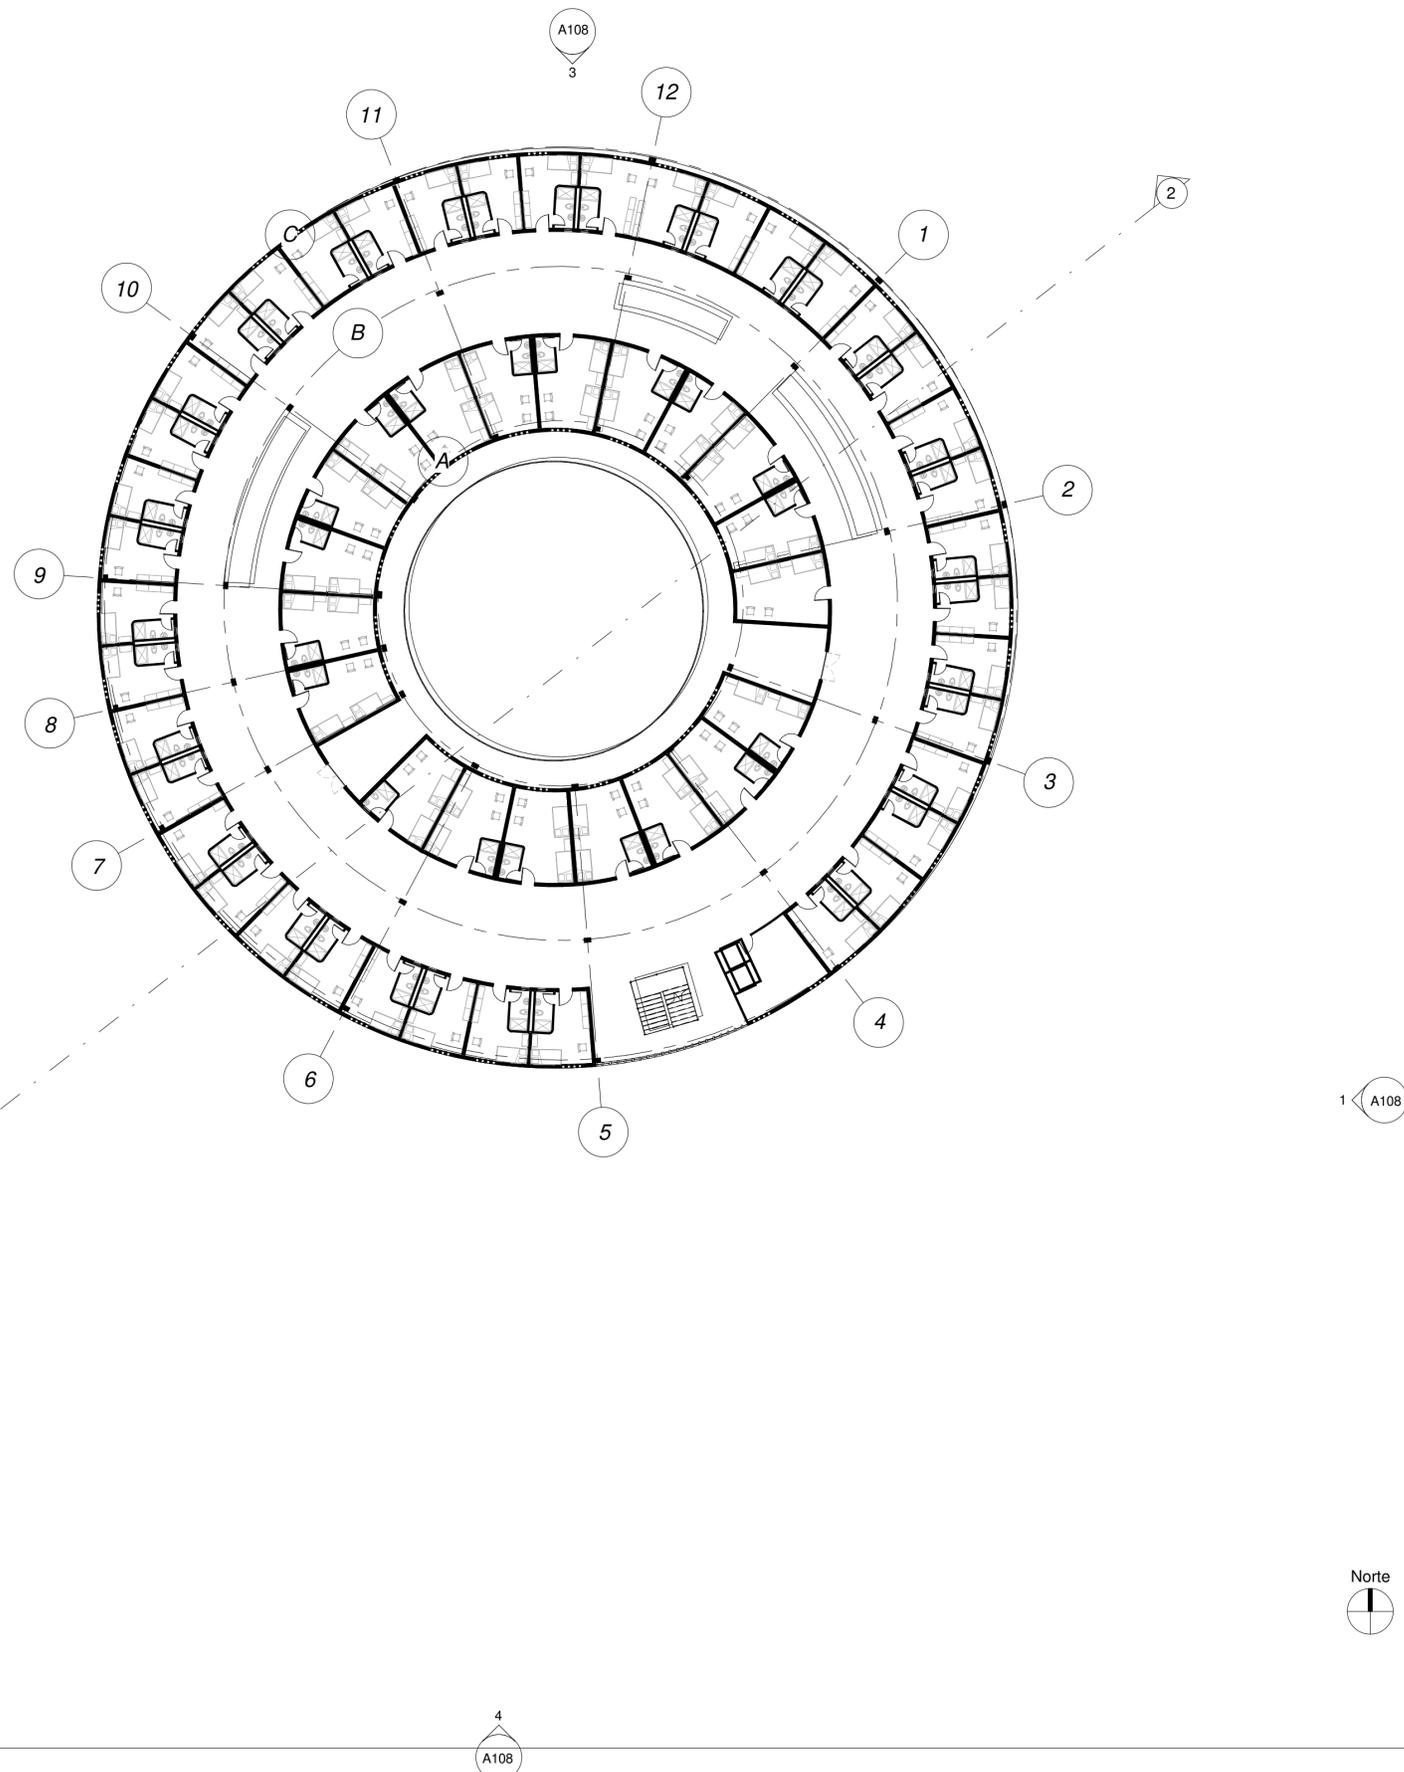


1 Nivel 5
A106 | 1 : 250


DE	A106	2
PLANCHA No.	PLANO No.	REVISIÓN
 UNIVERSIDAD La Gran Colombia		
FACULTAD DE ARQUITECTURA		
PROYECTO: CENTRO DE RESOCIALIZACIÓN EL BUEN PASTOR		
BOGOTÁ 2024		
CONVENCIONES:		
CURSO: PROYECTO OPCIÓN ÉNFASIS		
CONTIENE: PLANTA ARQUITECTONICA NIVEL 5		
OBSERVACIONES:		
ESCALA:	FECHA:	
IND	05/24/24	
ARCHIVO:	FECHA COPIA:	
DIBUJÓ	ELABORACIÓN	
REVISIÓN	PLANO No.	PLANCHA No.
2	A106	DE

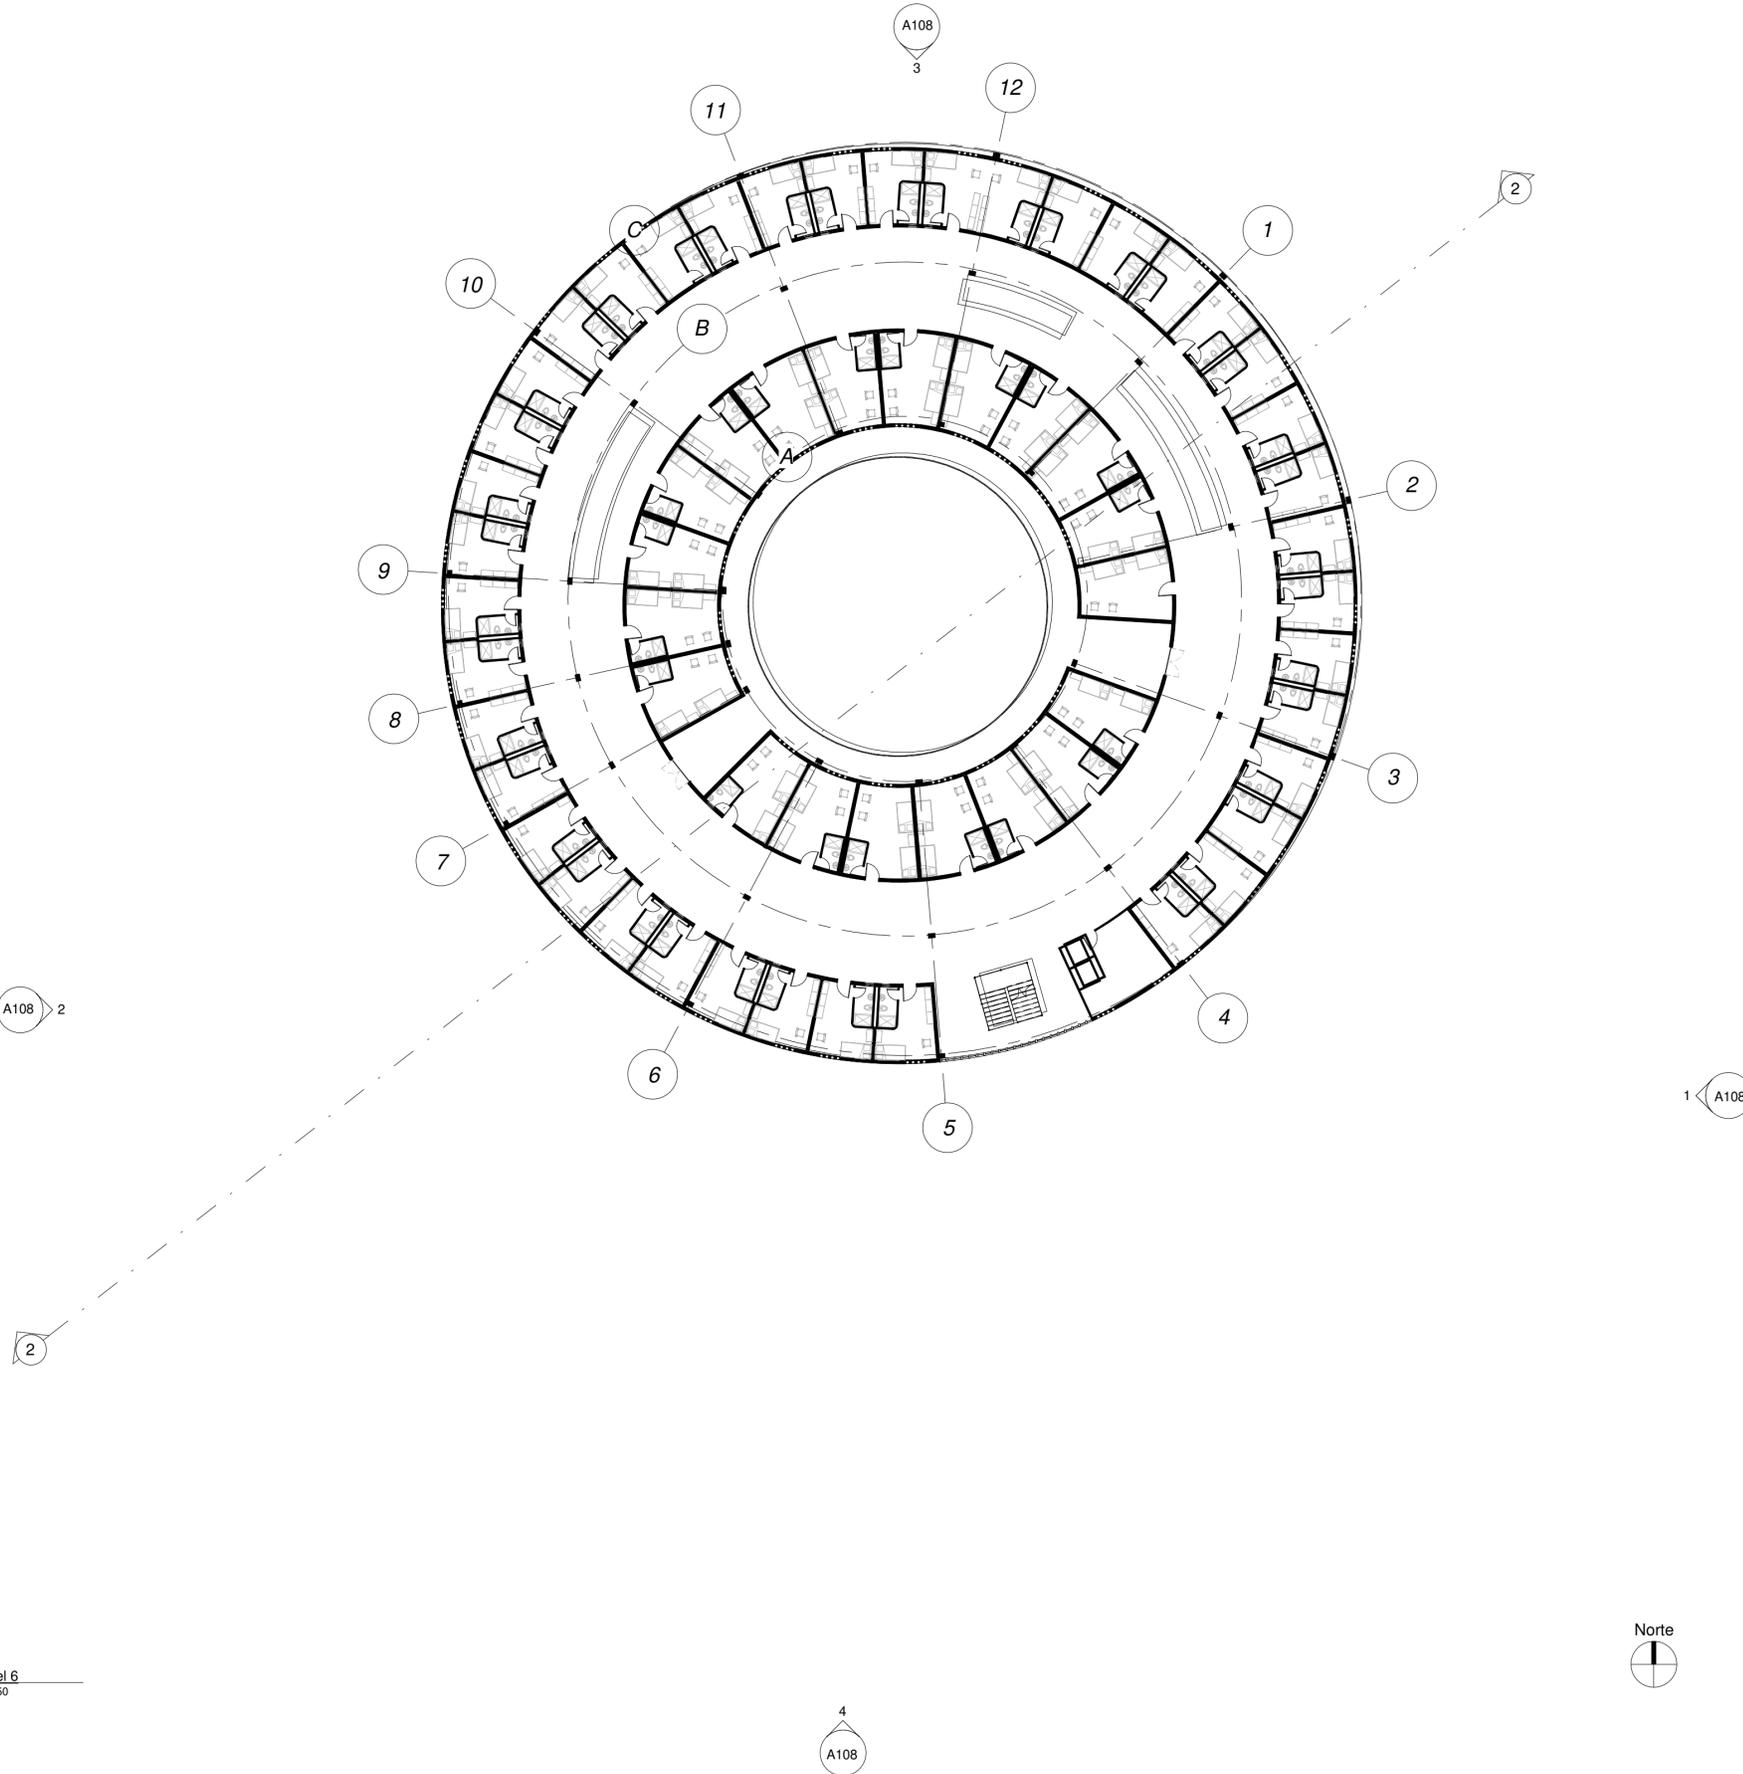


DE	A107	2
PLANCHA No.	PLANO No.	REVISIÓN
		
<p>FACULTAD DE ARQUITECTURA</p>		
<p>PROYECTO: CENTRO DE RESOCIALIZACIÓN EL BUEN PASTOR</p>		
<p>BOGOTÁ 2024</p>		
<p>CONVENCIONES:</p>		
<p>CURSO: PROYECTO OPCIÓN ÉNFASIS</p>		
<p>CONTIENE: PLANTA ARQUITECTONICA NIVEL 6</p>		
<p>OBSERVACIONES:</p>		
ESCALA:	FECHA:	
IND	05/24/24	
ARCHIVO:	FECHA COPIA:	
DIBUJÓ	ELABORACIÓN	
REVISIÓN	PLANO No.	PLANCHA No.
2	A107	DE

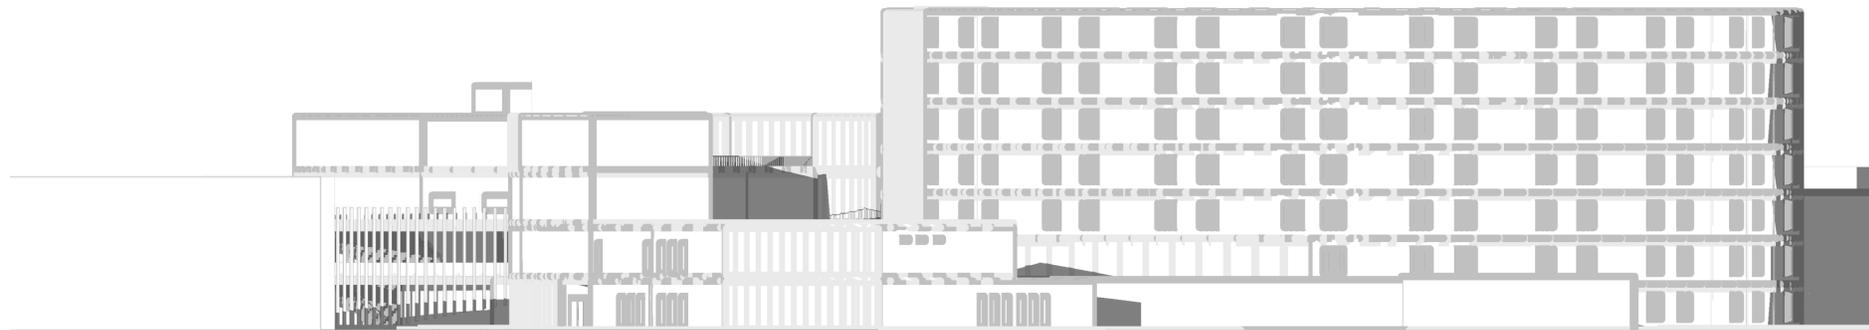


1 Este
A108 | 1 : 250

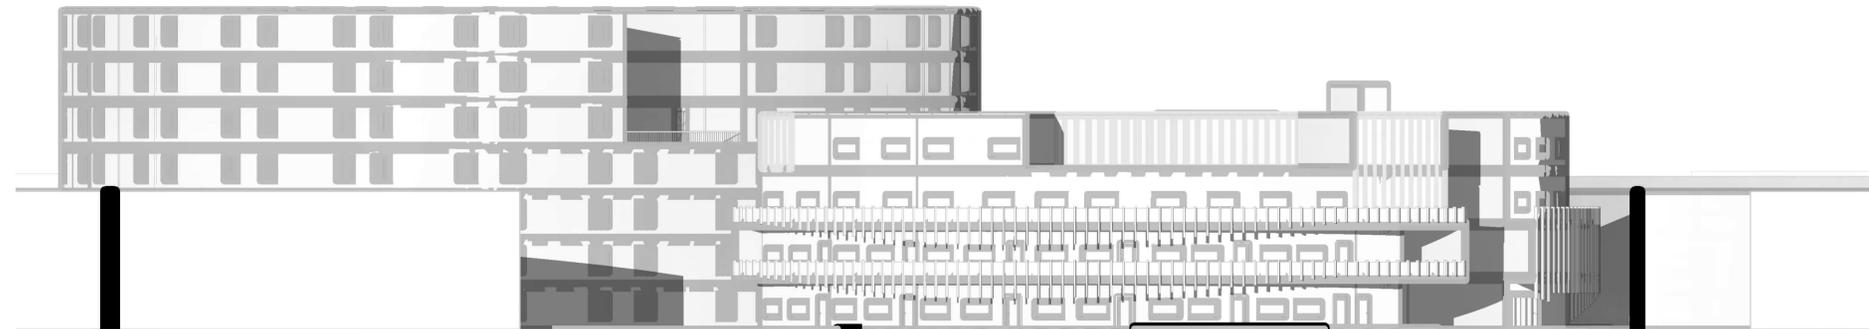

2 Oeste
A108 | 1 : 250

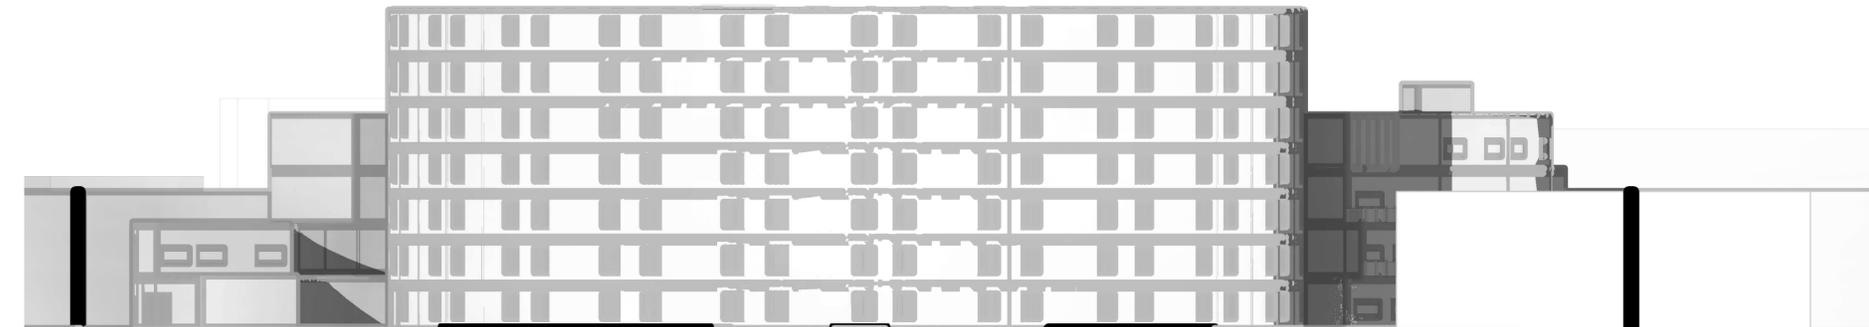

3 Norte
A108 | 1 : 250

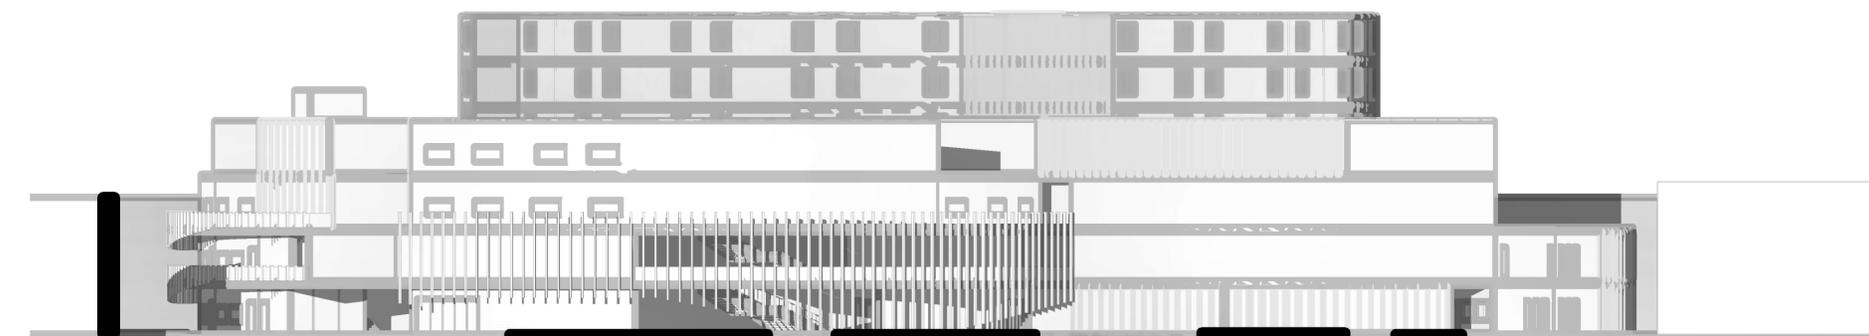

4 Sur
A108 | 1 : 250

DE	A108	2
PLANCHA No.	PLANO No.	REVISIÓN



FACULTAD DE
ARQUITECTURA

PROYECTO:
CENTRO DE
RESOCIALIZACIÓN
EL BUEN PASTOR

BOGOTÁ 2024

CONVENCIONES:

- Columna
- Muro arquitectónico
- Mobiliario
- Vegetación

CURSO:

PROYECTO
OPCIÓN ÉNFASIS

CONTIENE:

FACHADAS

OBSERVACIONES:

ESCALA: IND FECHA: 04/27/24

ARCHIVO: FECHA COPIA:

DIBUJÓ ELABORACIÓN

REVISIÓN	PLANO No.	PLANCHA No.
2	A108	DE

DE	A110	2
PLANCHA No.	PLANO No.	REVISIÓN



FACULTAD DE ARQUITECTURA

PROYECTO:
CENTRO DE RESOCIALIZACIÓN EL BUEN PASTOR

BOGOTÁ 2024

- CONVENCIONES:
- Columna
 - Muro arquitectónico
 - Mobiliario
 - Vegetación

CURSO:
PROYECTO OPCIÓN ÉNFASIS

CONTIENE:
CORTES ESQUEMATICOS


OBSERVACIONES:

ESCALA: IND FECHA: 04/27/24


ARCHIVO: FECHA COPIA:

DIBUJÓ: ELABORACIÓN

REVISIÓN	PLANO No.	PLANCHA No.
2	A110	DE

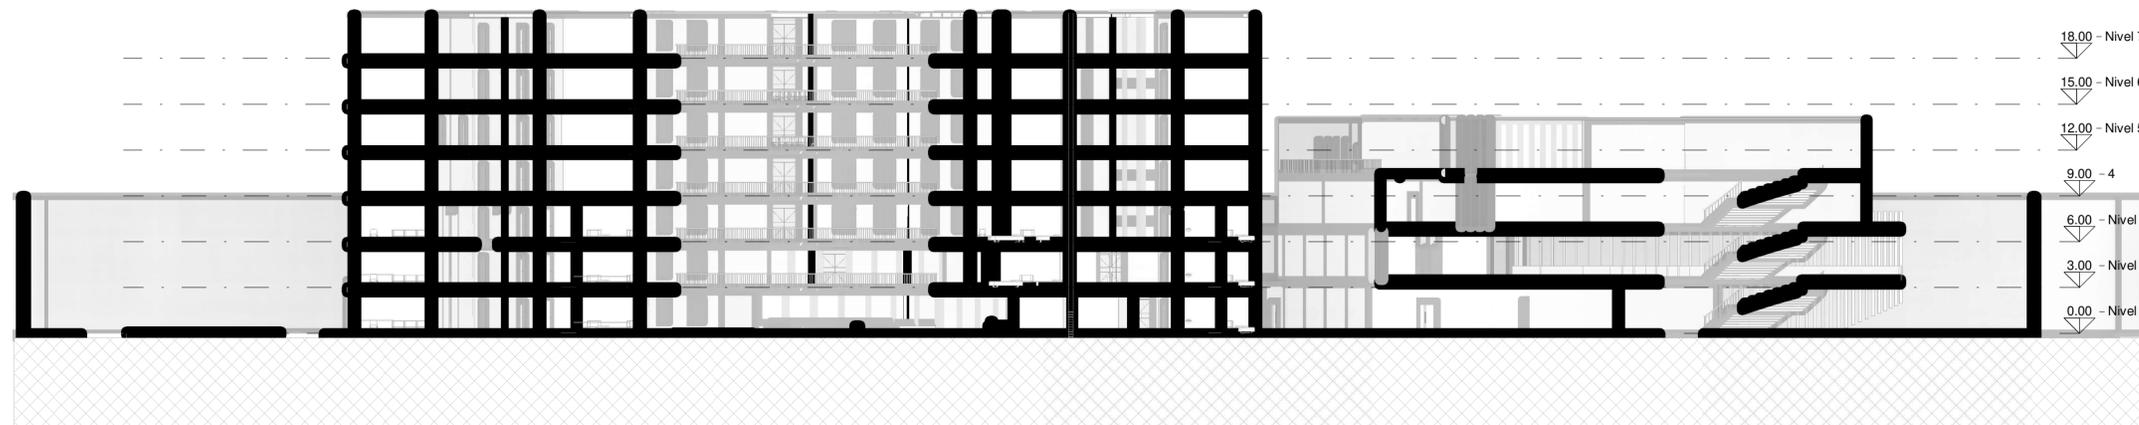

1 Sección 1
A110 | 1 : 250

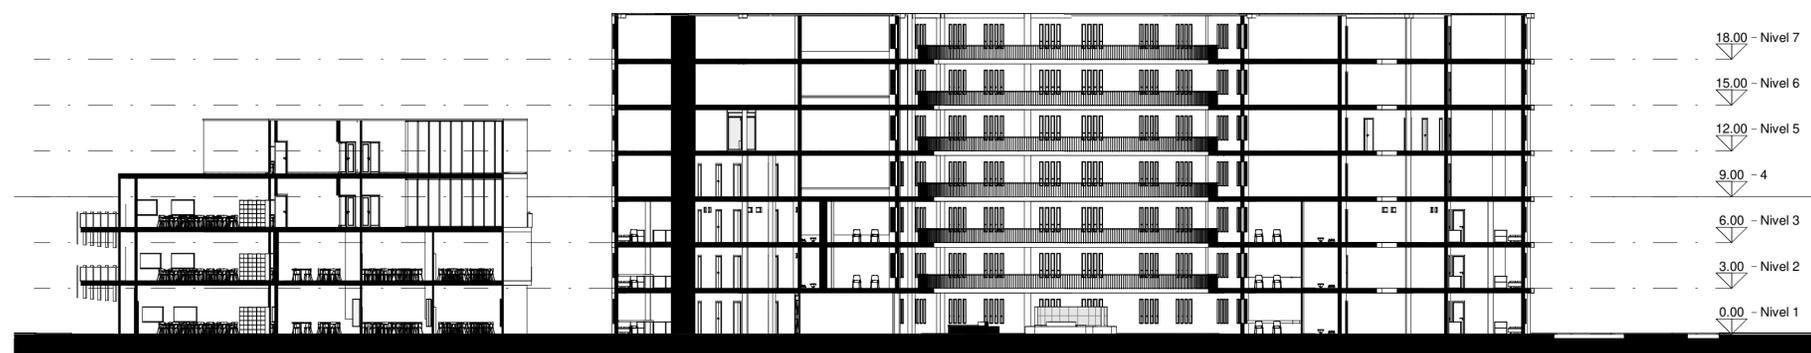


2 Sección 2
A110 | 1 : 250




1 Plano de cubierta
A111


DE	A111	2
PLANCHA No.	PLANO No.	REVISIÓN
		
<p>FACULTAD DE ARQUITECTURA</p>		
<p>PROYECTO:</p> <p>CENTRO DE RESOCIALIZACIÓN EL BUEN PASTOR</p> <p>BOGOTÁ 2024</p>		
<p>CONVENCIONES:</p> <ul style="list-style-type: none"> Columna Muro arquitectónico Mobiliario Vegetación 		
<p>CURSO:</p> <p>PROYECTO OPCIÓN ÉNFASIS</p>		
<p>CONTIENE:</p> <p>PLANO DE CUBIERTA</p>		
<p>OBSERVACIONES:</p>		
ESCALA:	FECHA:	
IND	04/27/24	
ARCHIVO:	FECHA COPIA:	
DIBUJÓ	ELABORACIÓN	
REVISIÓN	PLANO No.	PLANCHA No.
2	A111	DE

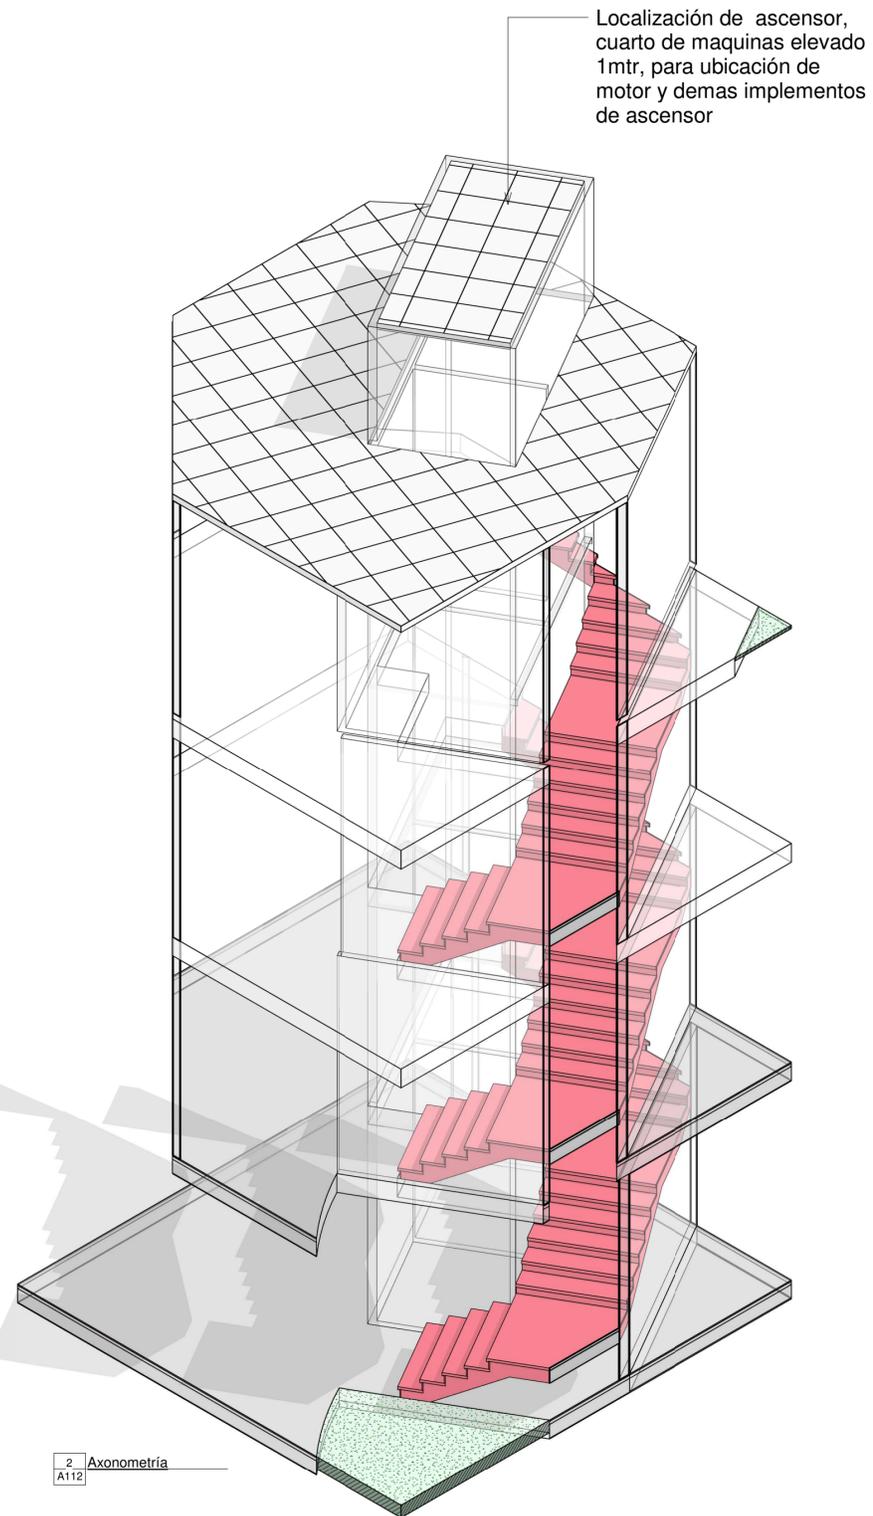


2 Axonometría
A112

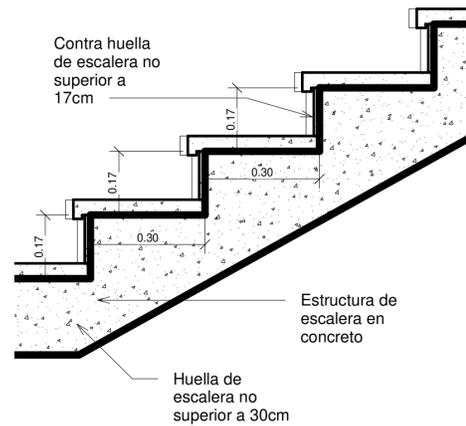

4 Detalle 1-1
A112 1:10

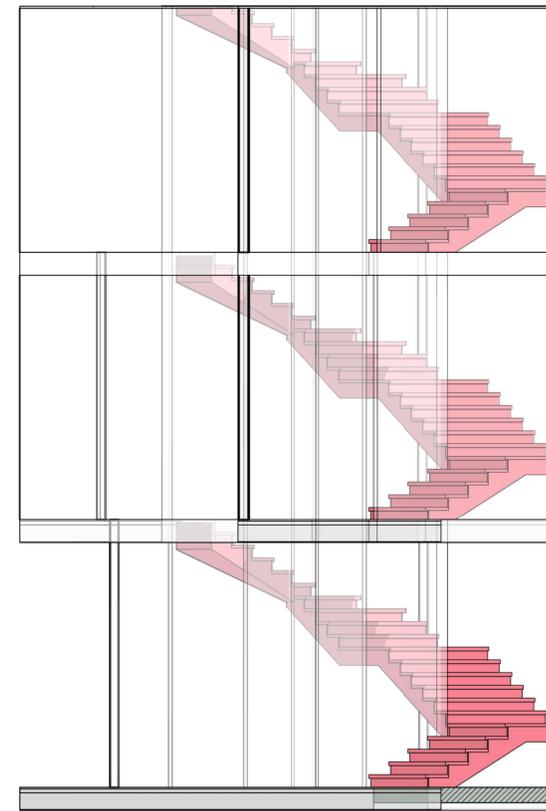


1 Detalle escaleras
A112

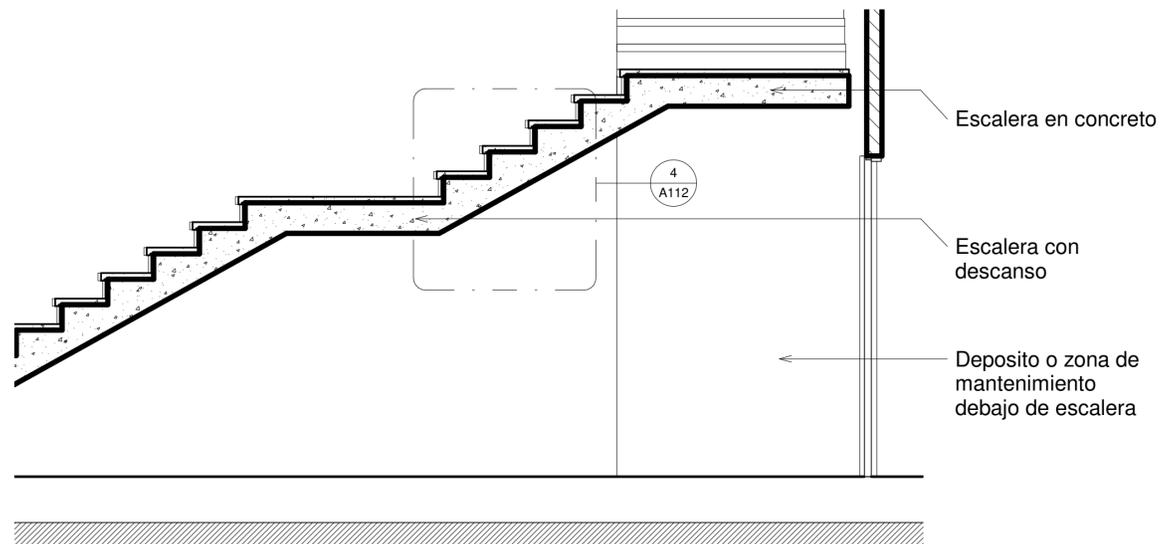


3 Corte 1-1
A112 1:25

DE	A112	2
PLANCHA No.	PLANO No.	REVISIÓN
 UNIVERSIDAD La Gran Colombia		
FACULTAD DE ARQUITECTURA		
PROYECTO: CENTRO DE RESOCIALIZACIÓN EL BUEN PASTOR		
BOGOTÁ 2024		
CONVENCIONES: 		
CURSO: PROYECTO OPCIÓN ÉNFASIS		
CONTIENE: PLANO DETALLE DE ESCALERAS		
OBSERVACIONES: 		
ESCALA:	FECHA:	
IND	05/24/24	
ARCHIVO:	FECHA COPIA:	
DIBUJÓ	ELABORACIÓN	
REVISIÓN	PLANO No.	PLANCHA No.
2	A112	DE

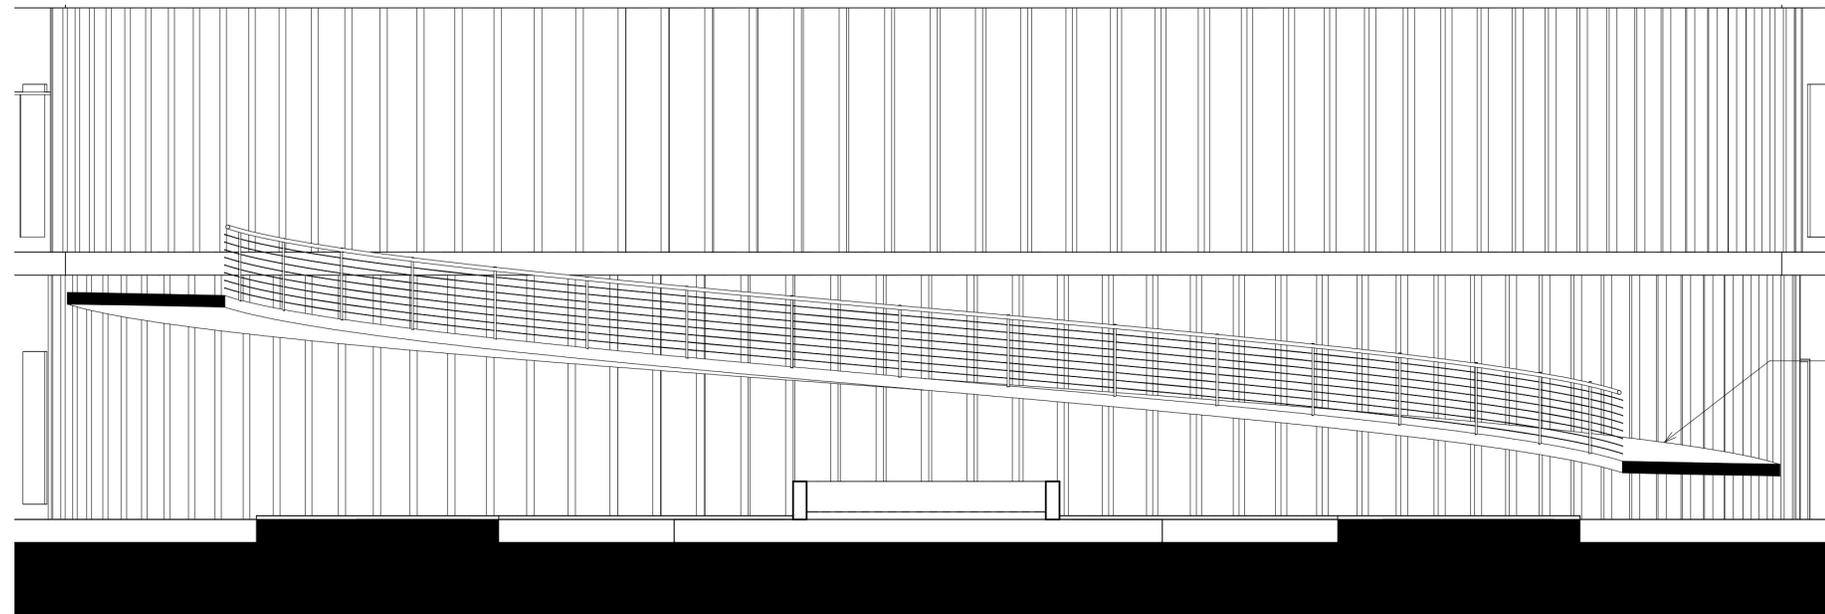

RAMPA EXTERNA EN CONCRETO


1 Ubicación rampa
A113 1:50

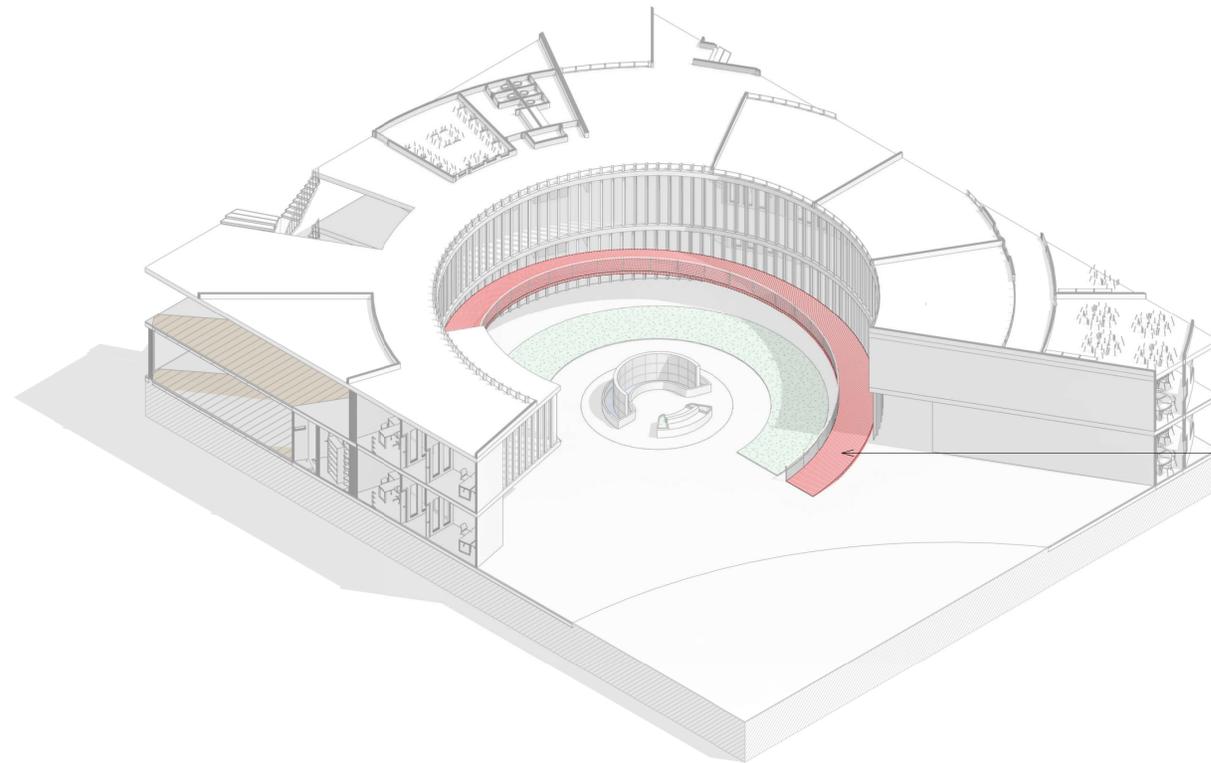

Rampa externa conecta el interior con el exterior


2 Perspectiva rampa
A113

DE	A113	2
PLANCHA No.	PLANO No.	REVISIÓN
 UNIVERSIDAD La Gran Colombia		
FACULTAD DE ARQUITECTURA		
PROYECTO: CENTRO DE RESOCIALIZACIÓN EL BUEN PASTOR BOGOTÁ 2024		
CONVENCIONES:		
CURSO: PROYECTO OPCIÓN ÉNFASIS		
CONTIENE: DETALLE DE RAMPA		
OBSERVACIONES:		
ESCALA: IND	FECHA: 05/24/24	
ARCHIVO:	FECHA COPIA:	
DIBUJÓ	ELABORACIÓN	
REVISIÓN	PLANO No.	PLANCHA No.
2	A113	DE

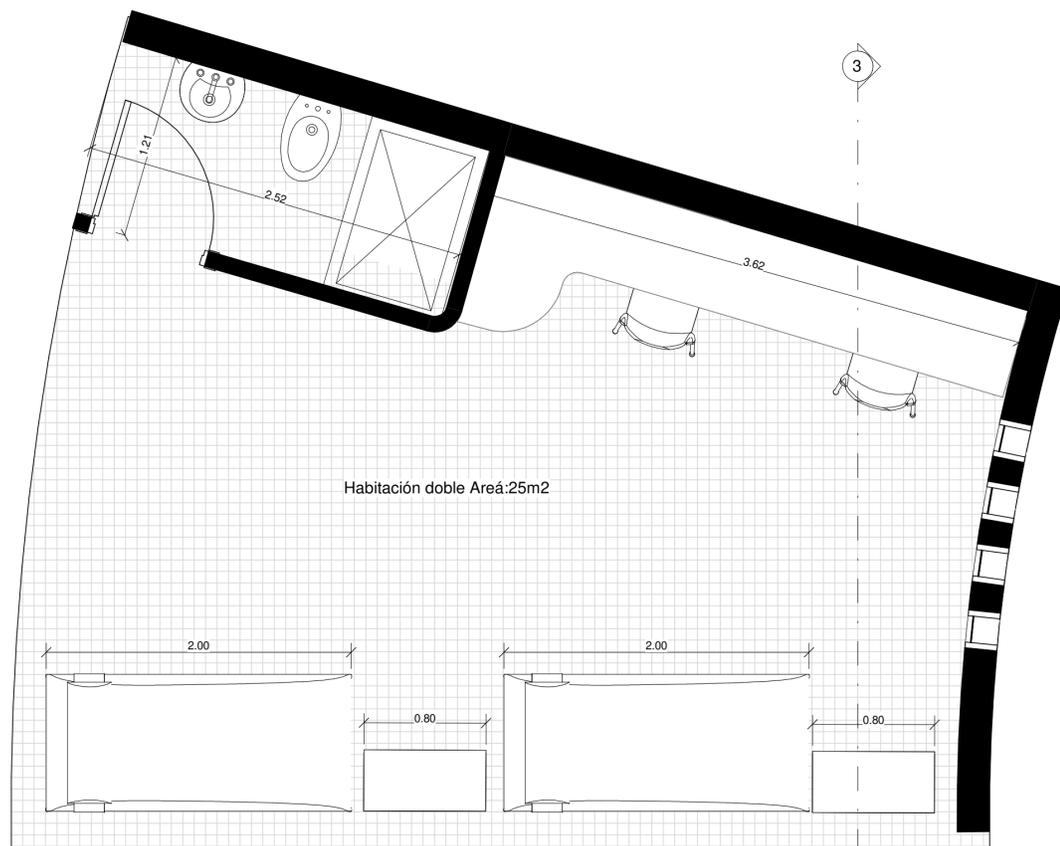

Habitación doble Área:25m2

1 Planta habitación doble
A114 1:25

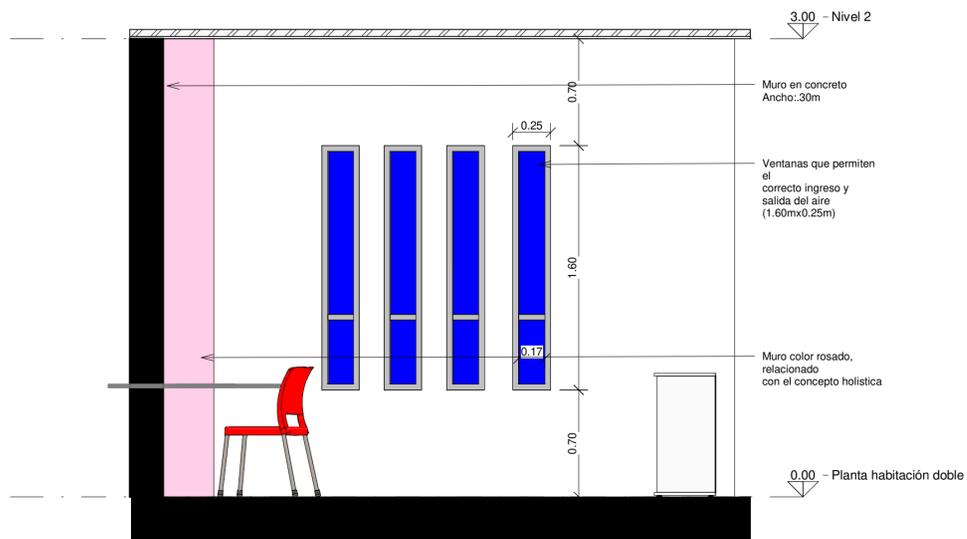

3 Sección 1
A114 1:25



2 HABITACIÓN 1
A114

DE	A114	2
PLANCHA No.	PLANO No.	REVISIÓN
 UNIVERSIDAD La Gran Colombia		
FACULTAD DE ARQUITECTURA		
PROYECTO: CENTRO DE RESOCIALIZACIÓN EL BUEN PASTOR		
BOGOTÁ 2024		
CONVENCIONES:		
CURSO:		
PROYECTO OPCIÓN ÉNFASIS		
CONTIENE:		
DETALLE DE HABITACIÓN		
OBSERVACIONES:		
ESCALA:	FECHA:	
IND	05/24/24	
ARCHIVO:	FECHA COPIA:	
DIBUJÓ	ELABORACIÓN	
REVISIÓN	PLANO No.	PLANCHA No.
2	A114	DE

DE	A115	2
PLANCHA No.	PLANO No.	REVISIÓN



FACULTAD DE ARQUITECTURA

PROYECTO:
CENTRO DE RESOCIALIZACIÓN EL BUEN PASTOR

BOGOTÁ 2024

CONVENCIONES:

CURSO:

PROYECTO
OPCIÓN ÉNFASIS

CONTIENE:

DETALLE AULA DE CLASE

OBSERVACIONES:

ESCALA:

IND

FECHA:

05/25/24

ARCHIVO:

FECHA COPIA:

DIBUJÓ

ELABORACIÓN

REVISIÓN


2

PLANO No.


A115

PLANCHA No.


DE

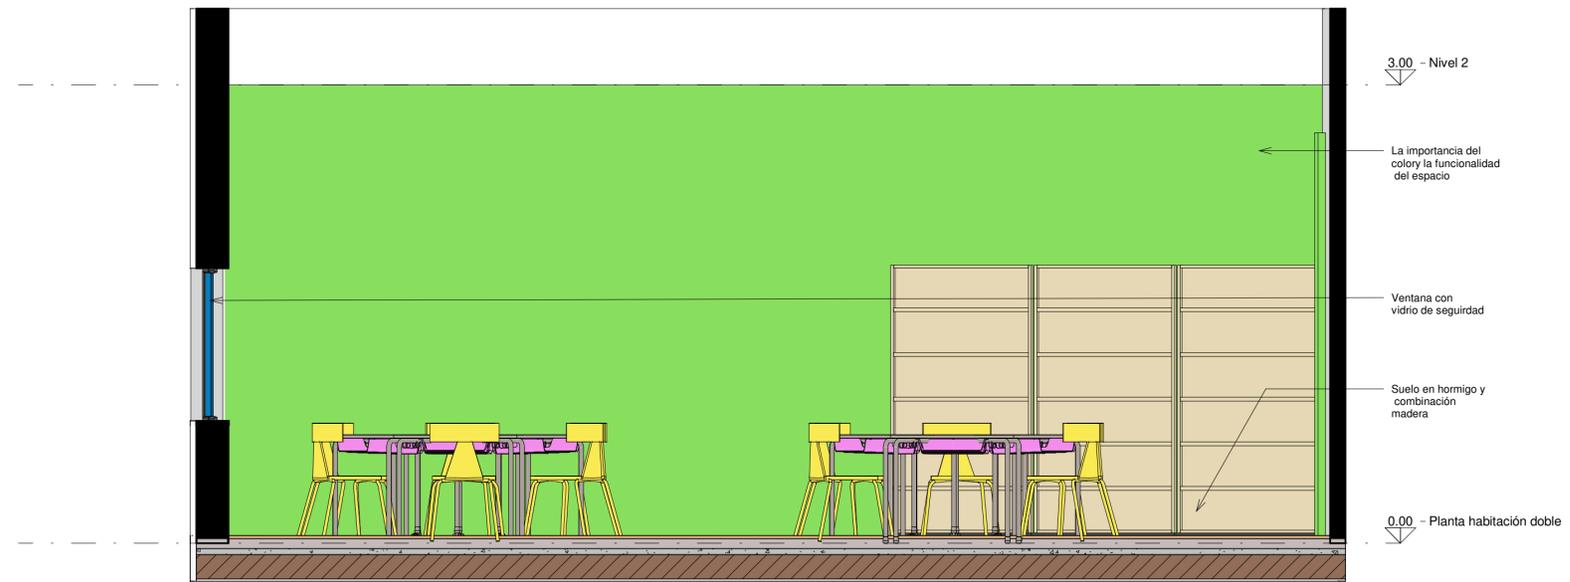

3 Sección 2
A115 1:25

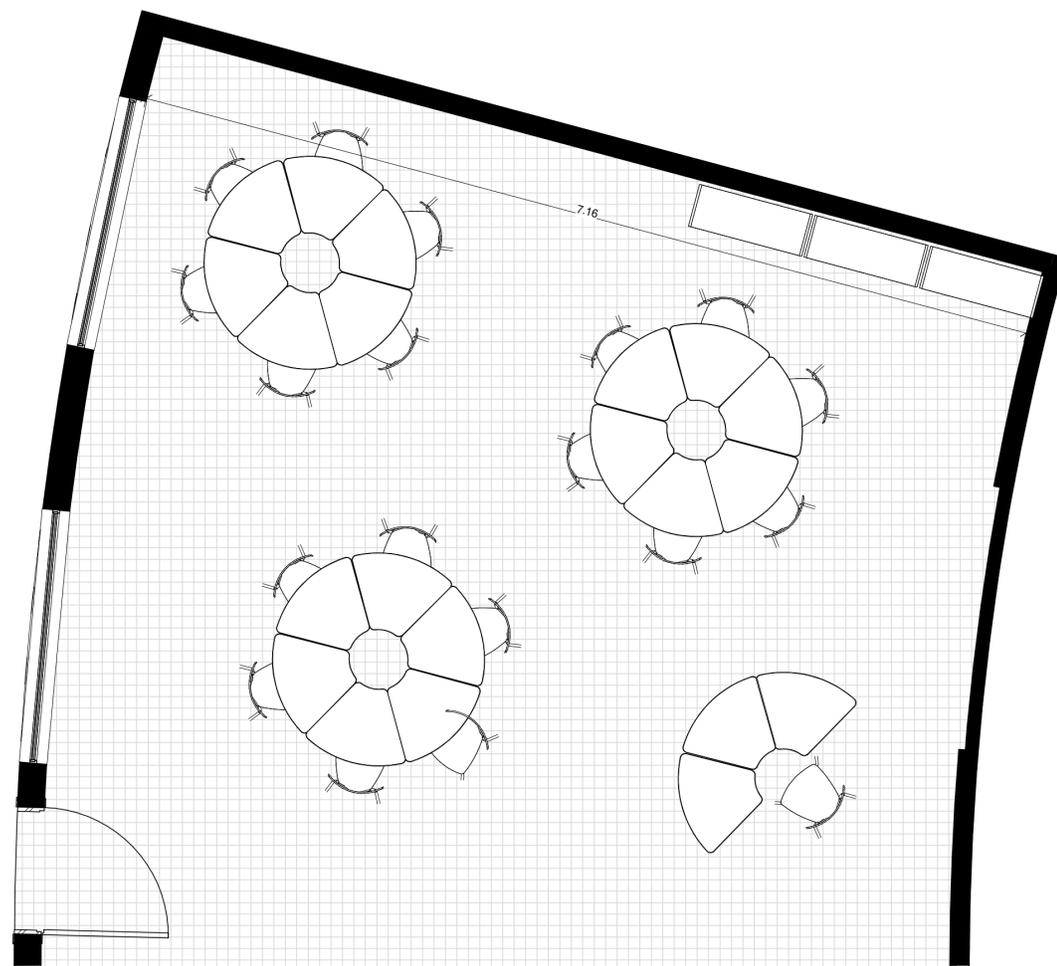

1 Planta Aula de clase
A115 1:30

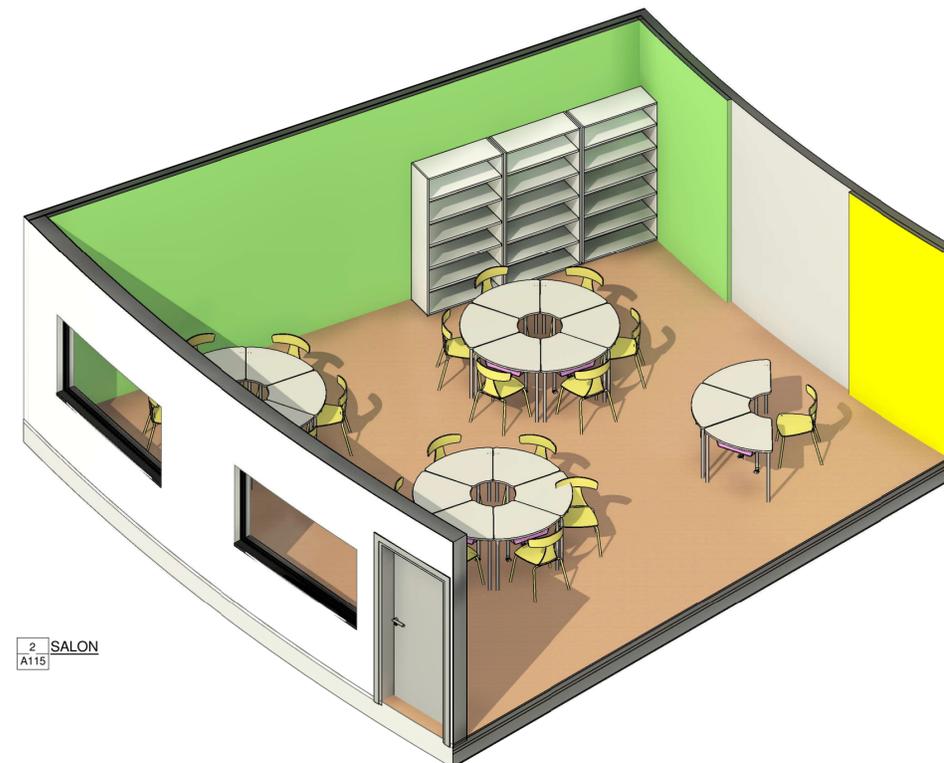

2 SALON
A115

DE	A116	2
PLANCHA No.	PLANO No.	REVISIÓN



FACULTAD DE ARQUITECTURA

PROYECTO:
CENTRO DE RESOCIALIZACIÓN EL BUEN PASTOR

BOGOTÁ 2024

CONVENCIONES:

CURSO:

PROYECTO
OPCIÓN ÉNFASIS

CONTIENE:

DETALLE
ENFERMERIA

OBSERVACIONES:

ESCALA:

IND

FECHA:

05/25/24

ARCHIVO:

FECHA COPIA:

DIBUJÓ

ELABORACIÓN

REVISIÓN


2

PLANO No.


A116

PLANCHA No.

DE

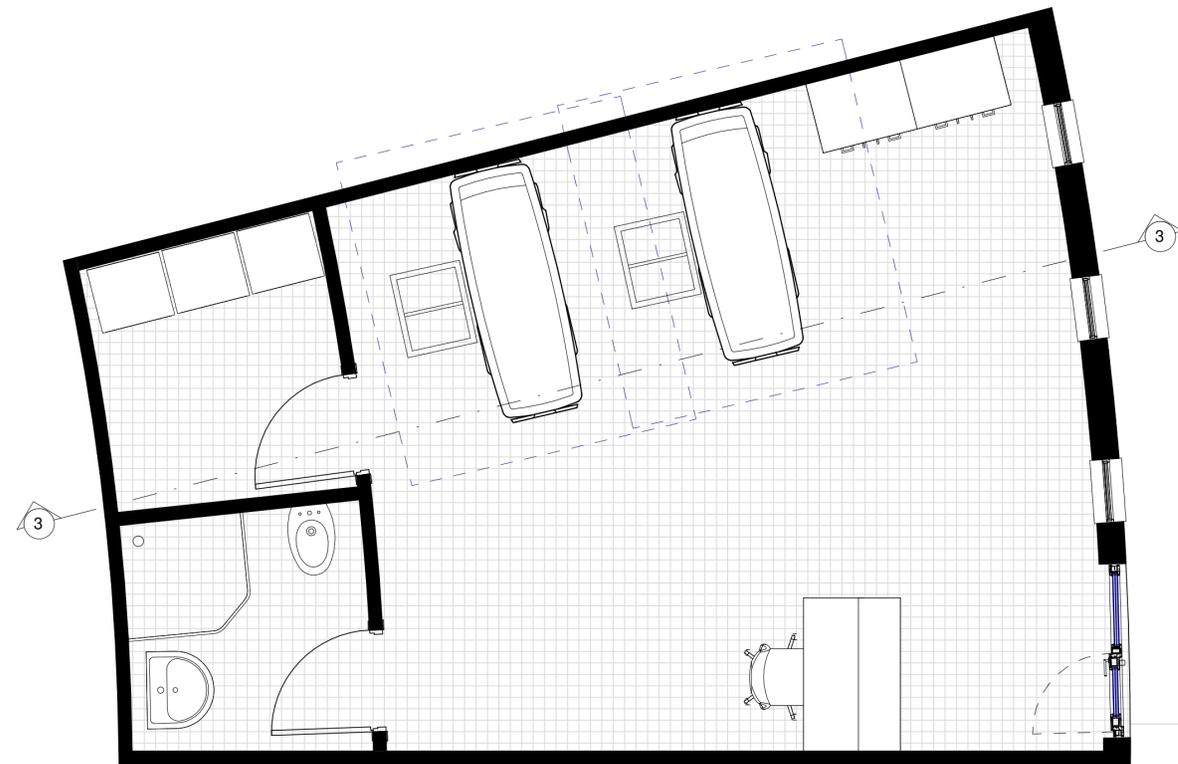

1 Planta enfermería
A116 1:30

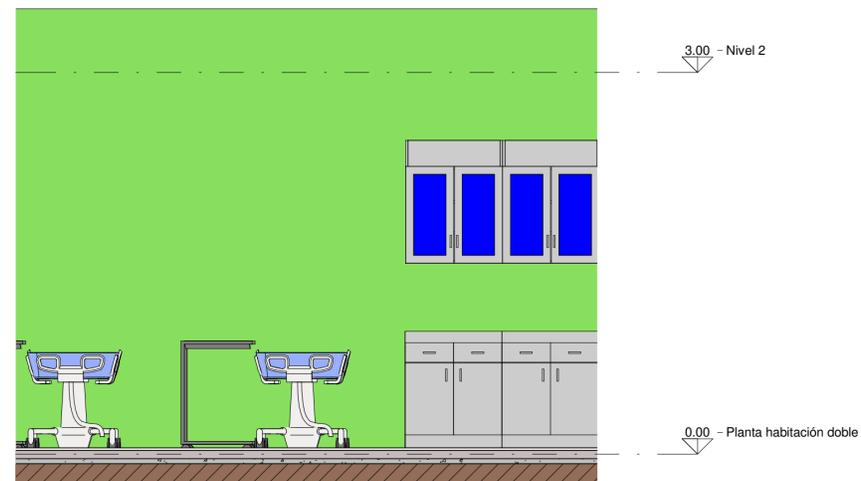

3 Sección 3
A116 1:30



2 ESPACIO SALUD
A116

DE	A117	2
PLANCHA No.	PLANO No.	REVISIÓN



FACULTAD DE
ARQUITECTURA

PROYECTO:
CENTRO DE
RESOCIALIZACIÓN
EL BUEN PASTOR

BOGOTÁ 2024

CONVENCIONES:

CURSO:

PROYECTO
OPCIÓN ÉNFASIS

CONTIENE:

DETALLE DE PATIO

OBSERVACIONES:

ESCALA:

IND

FECHA:

05/25/24

ARCHIVO:

FECHA COPIA:

DIBUJÓ

ELABORACIÓN

REVISIÓN


2

PLANO No.


A117

PLANCHA No.


DE

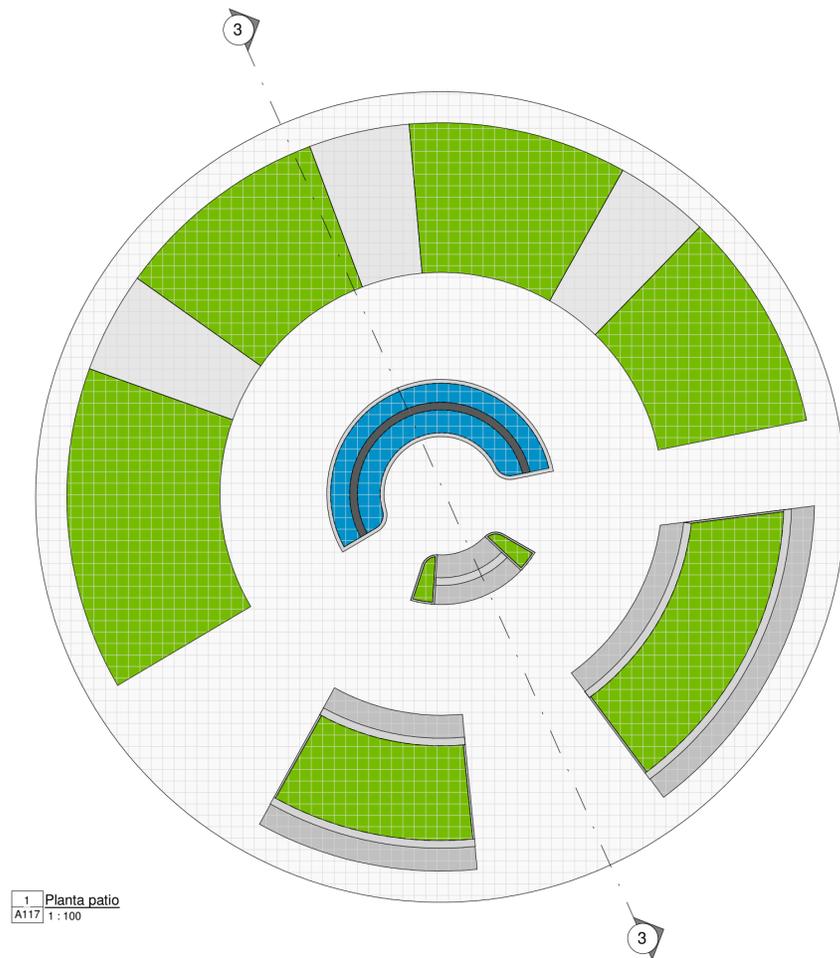


1 Planta patio
A117 1:100

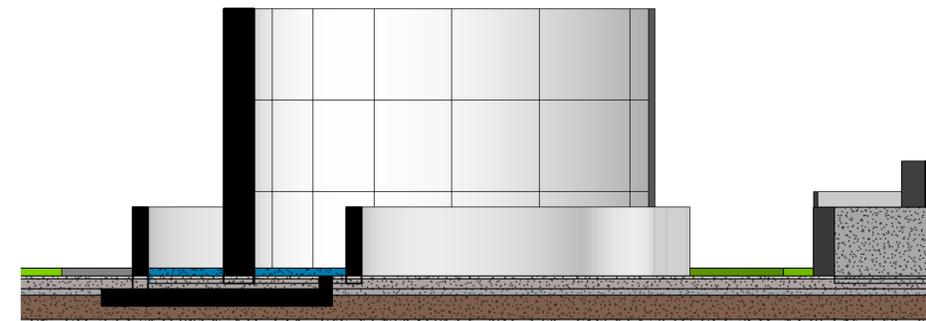

3 Sección 4
A117 1:25

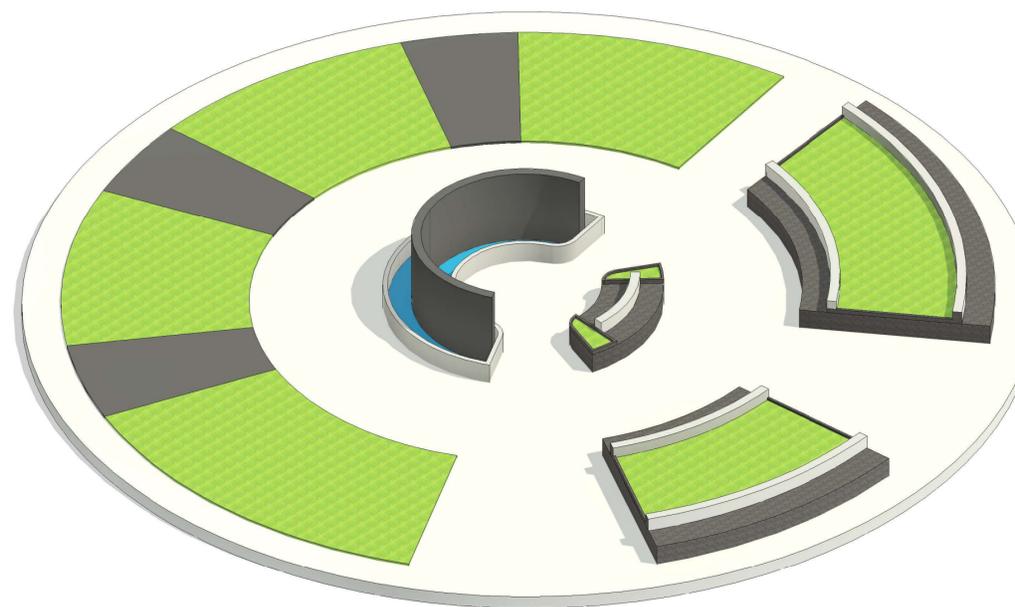


2 PATIO
A117

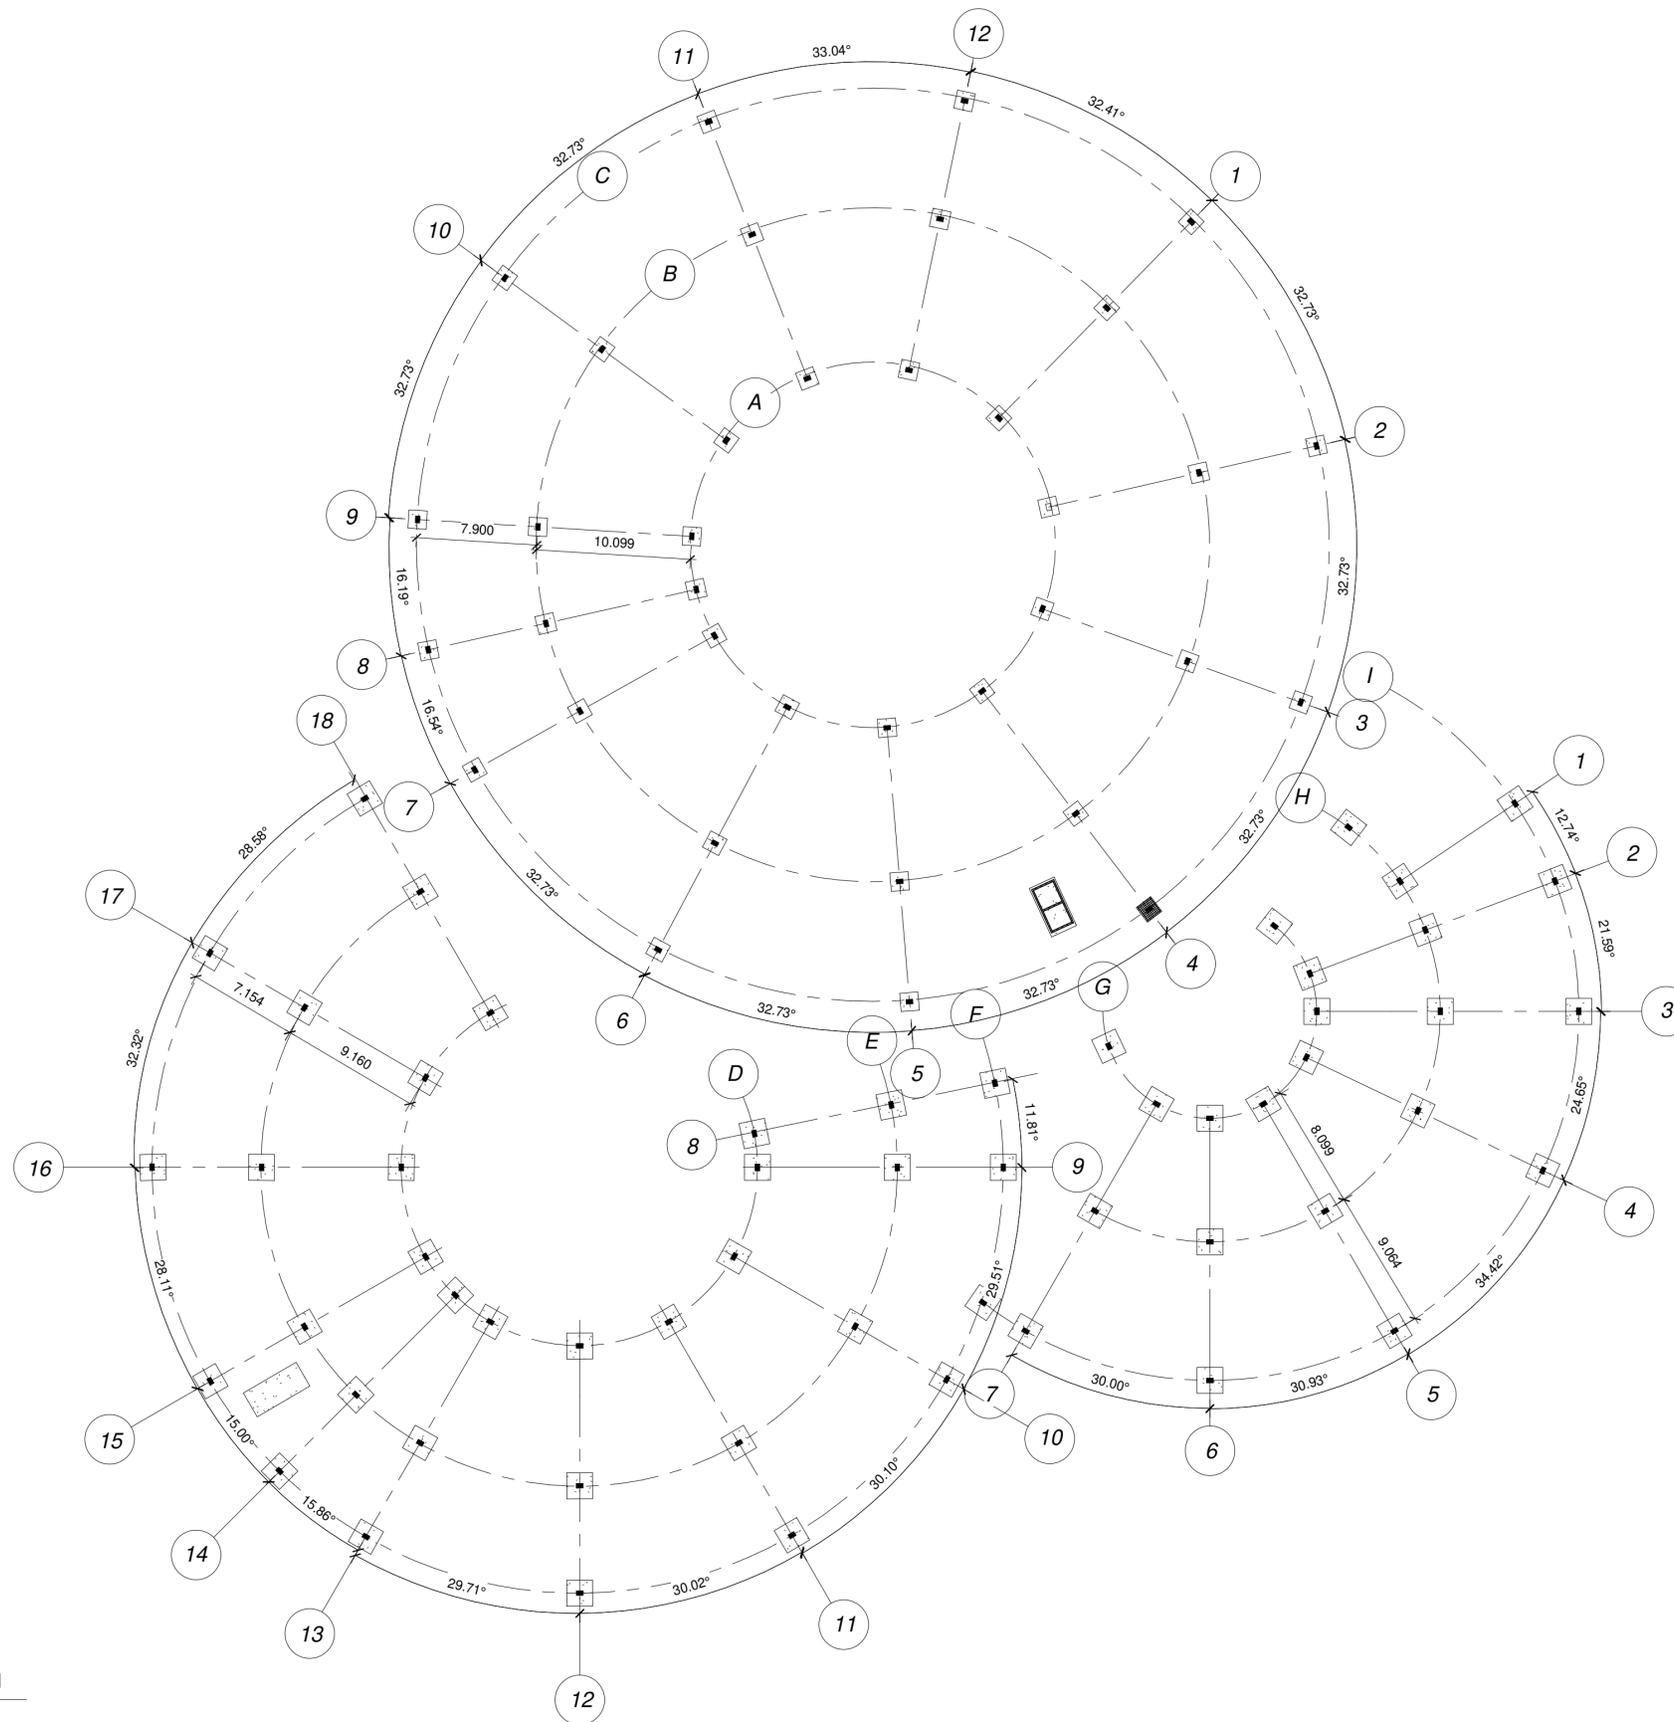


1 Cimentación
1 : 250

DE	E-101	2
PLANCHA No.	PLANO No.	REVISIÓN
 UNIVERSIDAD La Gran Colombia		
FACULTAD DE ARQUITECTURA		
PROYECTO: CENTRO DE RESOCIALIZACIÓN EL BUEN PASTOR		
BOGOTÁ 2024		
CONVENCIONES:		
CURSO:		
PROYECTO OPCIÓN ÉNFASIS		
CONTIENE:		
PLANO ESTRUCTURAL DE CIMENTACIÓN		
OBSERVACIONES:		
ESCALA:	FECHA:	
IND	05/19/24	
ARCHIVO:	FECHA COPIA:	
DIBUJÓ	ELABORACIÓN	
REVISIÓN	PLANO No.	PLANCHA No.
2	E-101	DE

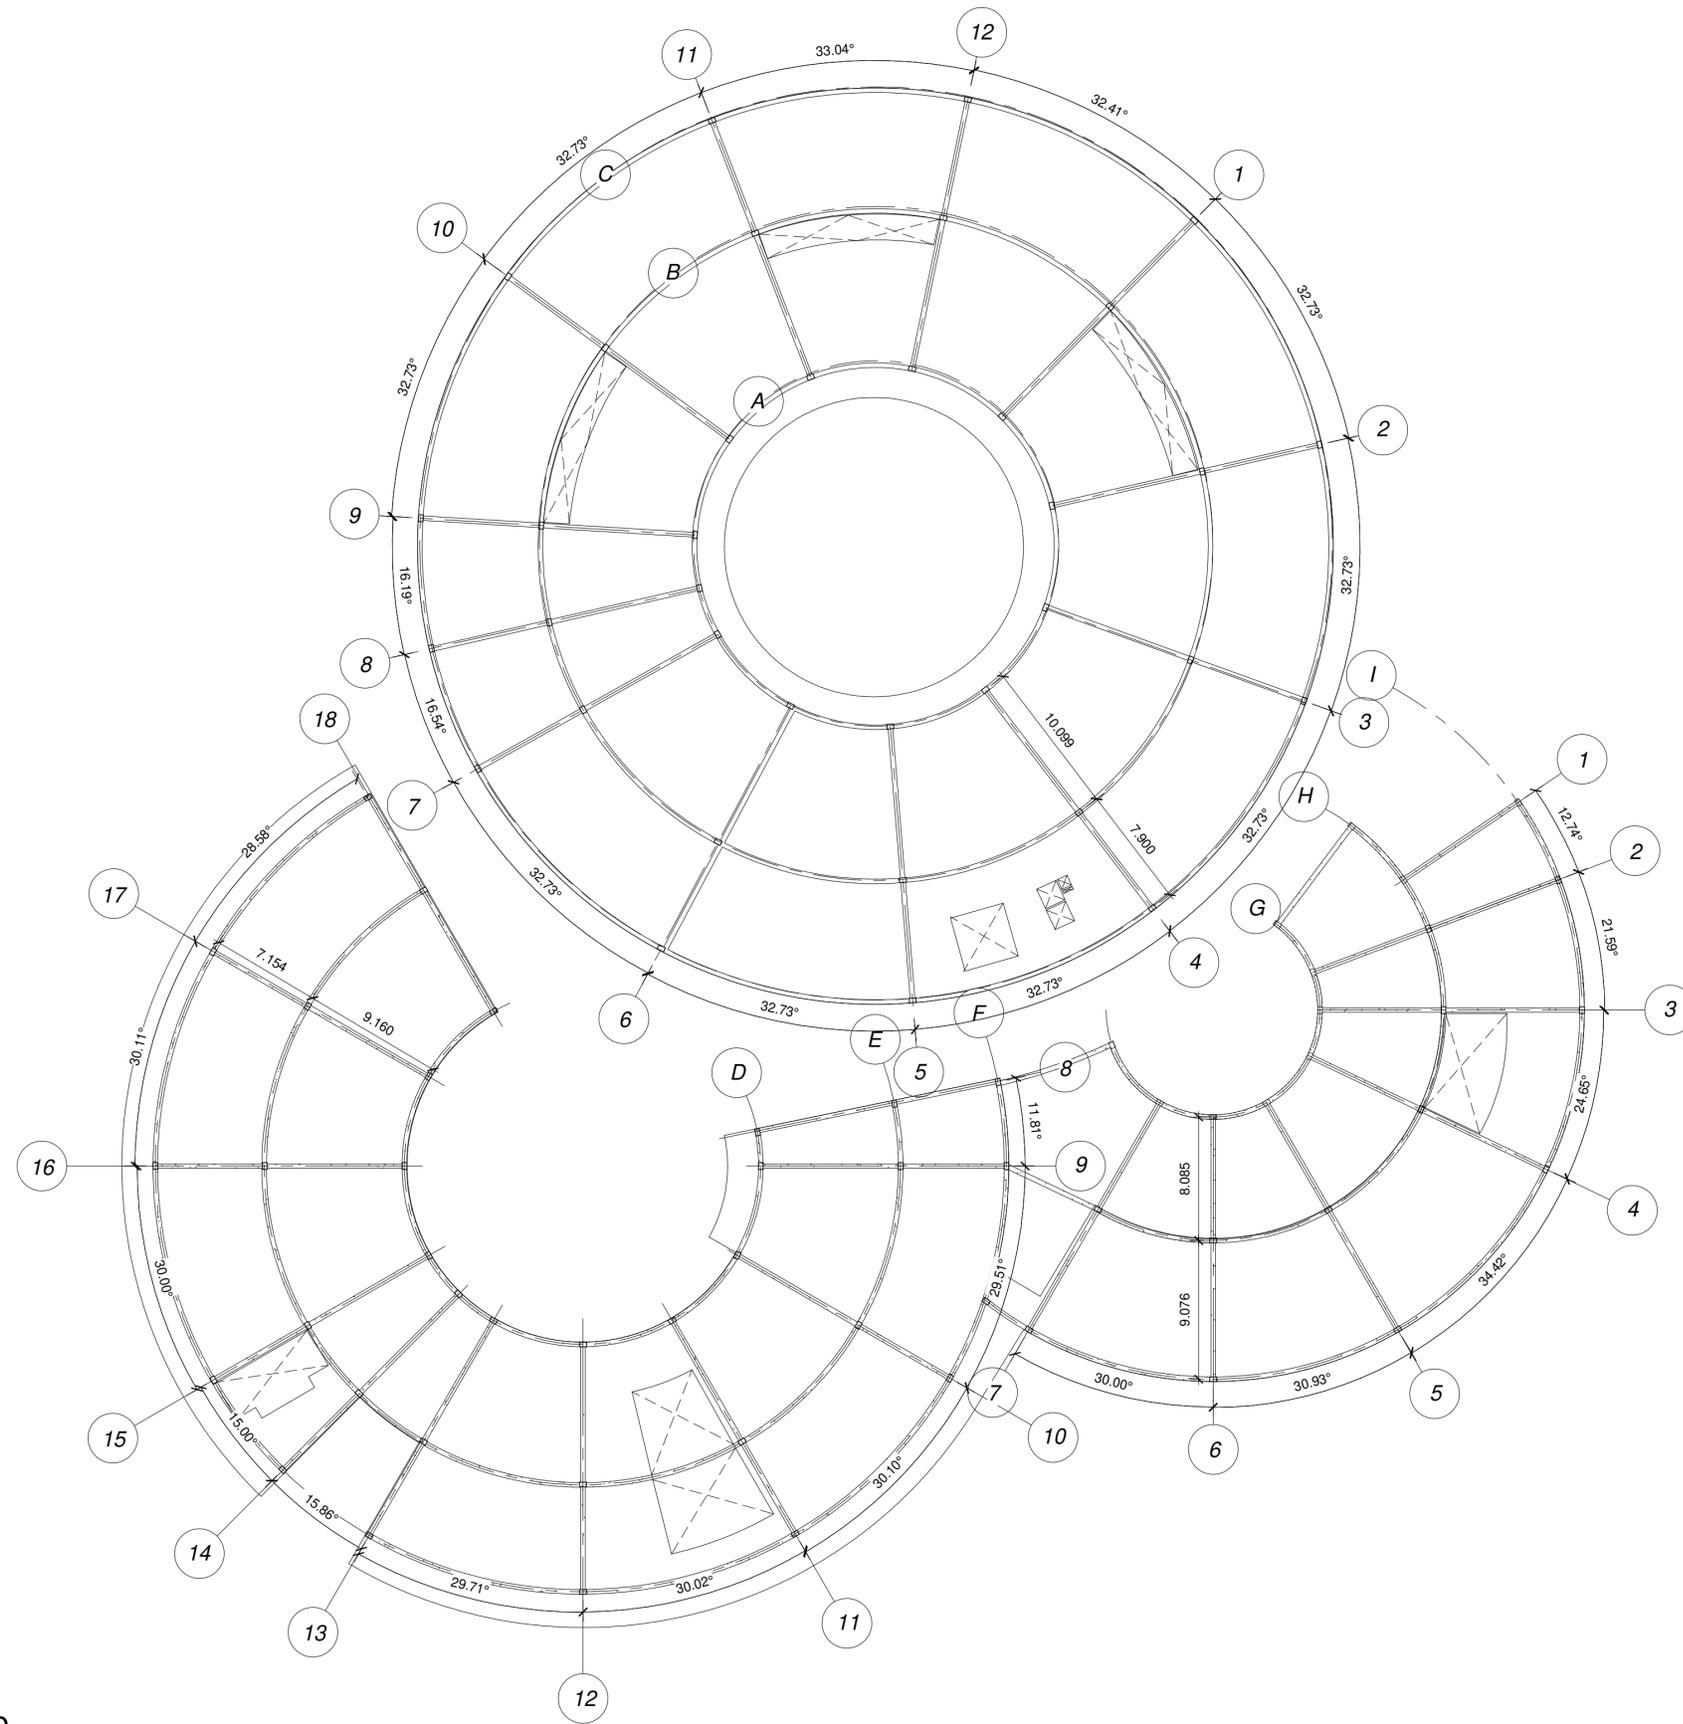

1 Planta de entrepiso
1 : 250

DE	E-102	2
PLANCHA No.	PLANO No.	REVISIÓN
 UNIVERSIDAD La Gran Colombia		
FACULTAD DE ARQUITECTURA		
PROYECTO: CENTRO DE RESOCIALIZACIÓN EL BUEN PASTOR		
BOGOTÁ 2024		
CONVENCIONES:		
CURSO: PROYECTO OPCIÓN ÉNFASIS		
CONTIENE: PLANTA DE ENTREPISOS		
OBSERVACIONES:		
ESCALA:	FECHA:	
IND	05/13/24	
ARCHIVO:	FECHA COPIA:	
DIBUJÓ	ELABORACIÓN	
REVISIÓN	PLANO No.	PLANCHA No.
2	E-102	DE

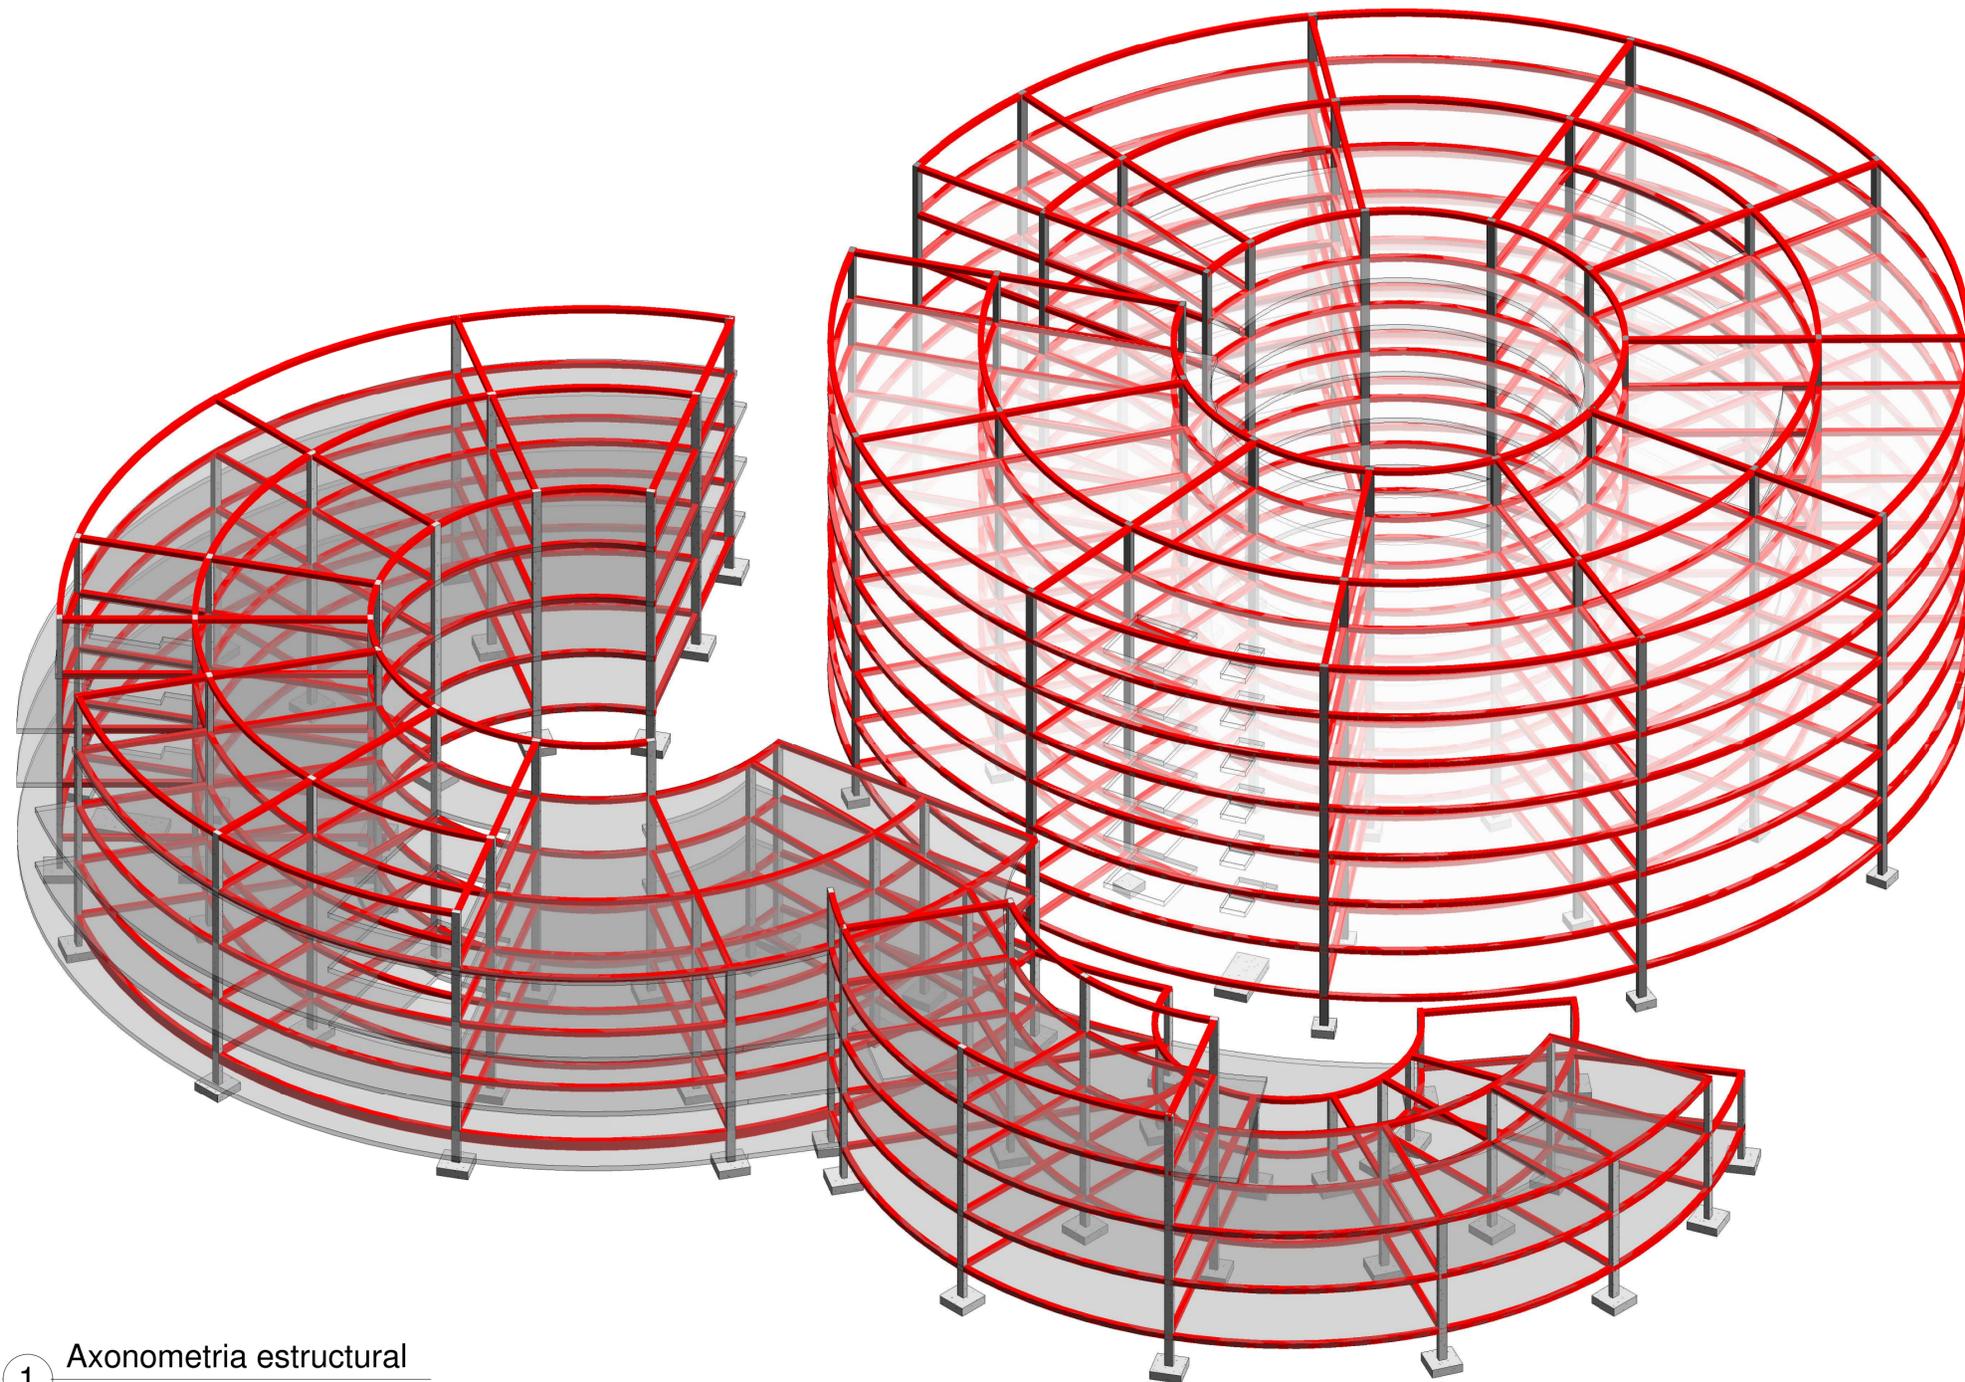

1 Axonometria estructural

DE	E-103	2
PLANCHA No.	PLANO No.	REVISIÓN
		
<p>FACULTAD DE ARQUITECTURA</p>		
<p>PROYECTO: CENTRO DE RESOCIALIZACIÓN EL BUEN PASTOR</p>		
<p>BOGOTÁ 2024</p>		
<p>CONVENCIONES:</p>		
<p>CURSO: PROYECTO OPCIÓN ÉNFASIS</p>		
<p>CONTIENE: AXONOMETRIA DE ESTRUCTURA</p>		
<p>OBSERVACIONES:</p>		
ESCALA:	FECHA:	
IND	05/13/24	
ARCHIVO:	FECHA COPIA:	
DIBUJÓ	ELABORACIÓN	
REVISIÓN	PLANO No.	PLANCHA No.
2	E-103	DE

DE	E-104	2
PLANCHA No.	PLANO No.	REVISIÓN



FACULTAD DE ARQUITECTURA

PROYECTO:
CENTRO DE RESOCIALIZACIÓN EL BUEN PASTOR

BOGOTÁ 2024

CONVENCIONES:

CURSO:

PROYECTO
OPCIÓN ÉNFASIS

CONTIENE:

DETALLE
ESTRUCTURAL


OBSERVACIONES:

ESCALA:	FECHA:
IND	05/19/24


ARCHIVO:	FECHA COPIA:

DIBUJÓ	ELABORACIÓN


REVISIÓN	PLANO No.	PLANCHA No.
2	E-104	DE

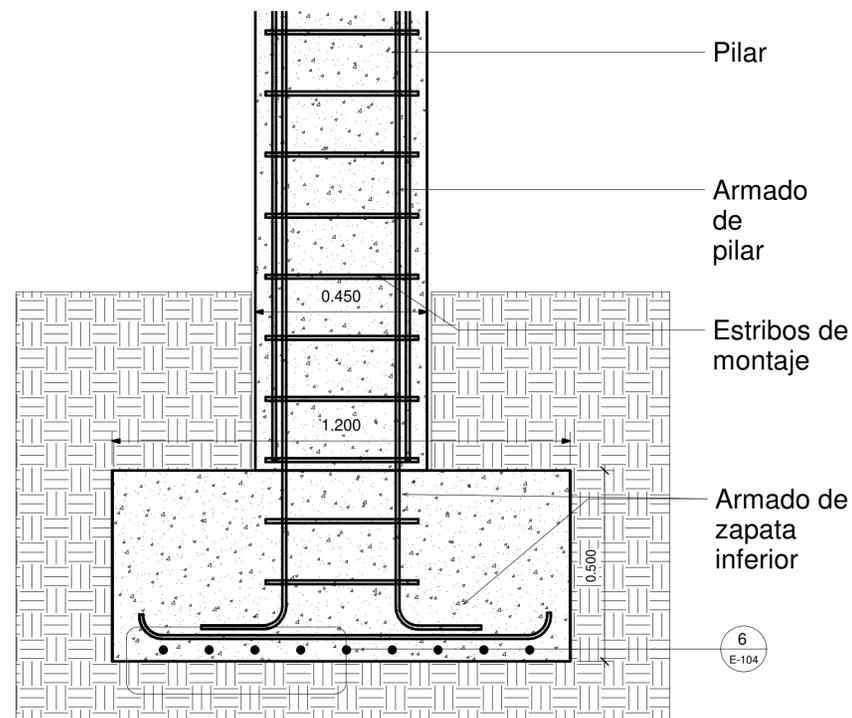

1 Detalle zapata
1 : 10

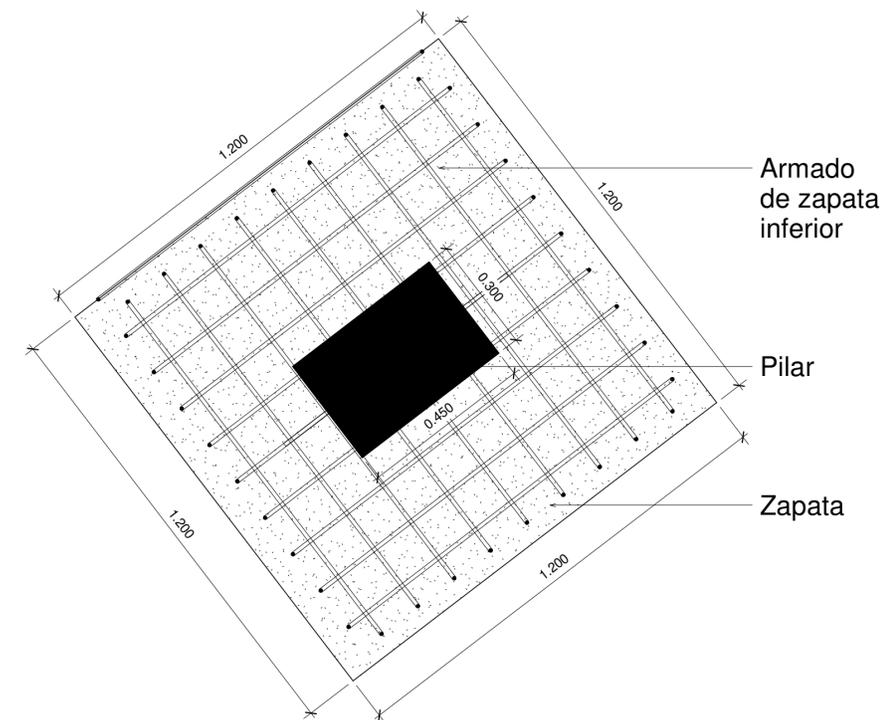


2 Planta zapata
1 : 10

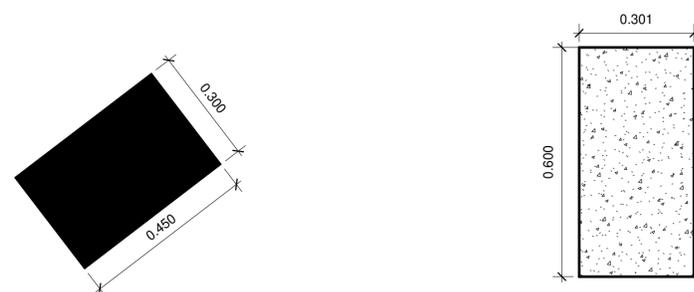


4 Vista Columna
1 : 10


5 Detalle viga
1 : 10

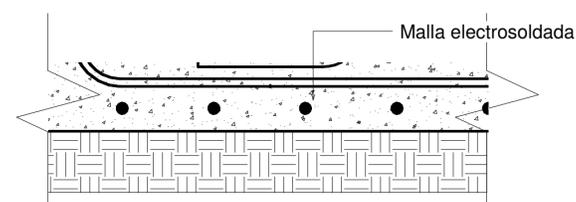

6 Placa de contrapiso
1 : 5

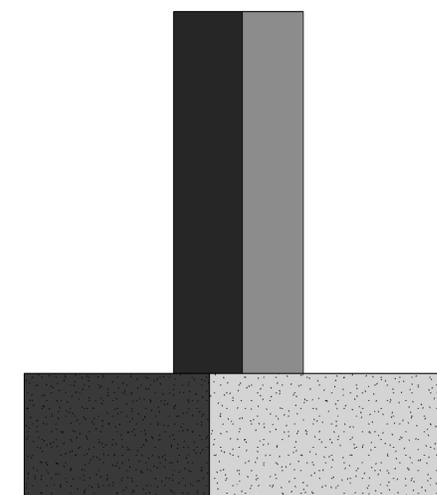

3 Perspectiva zapata

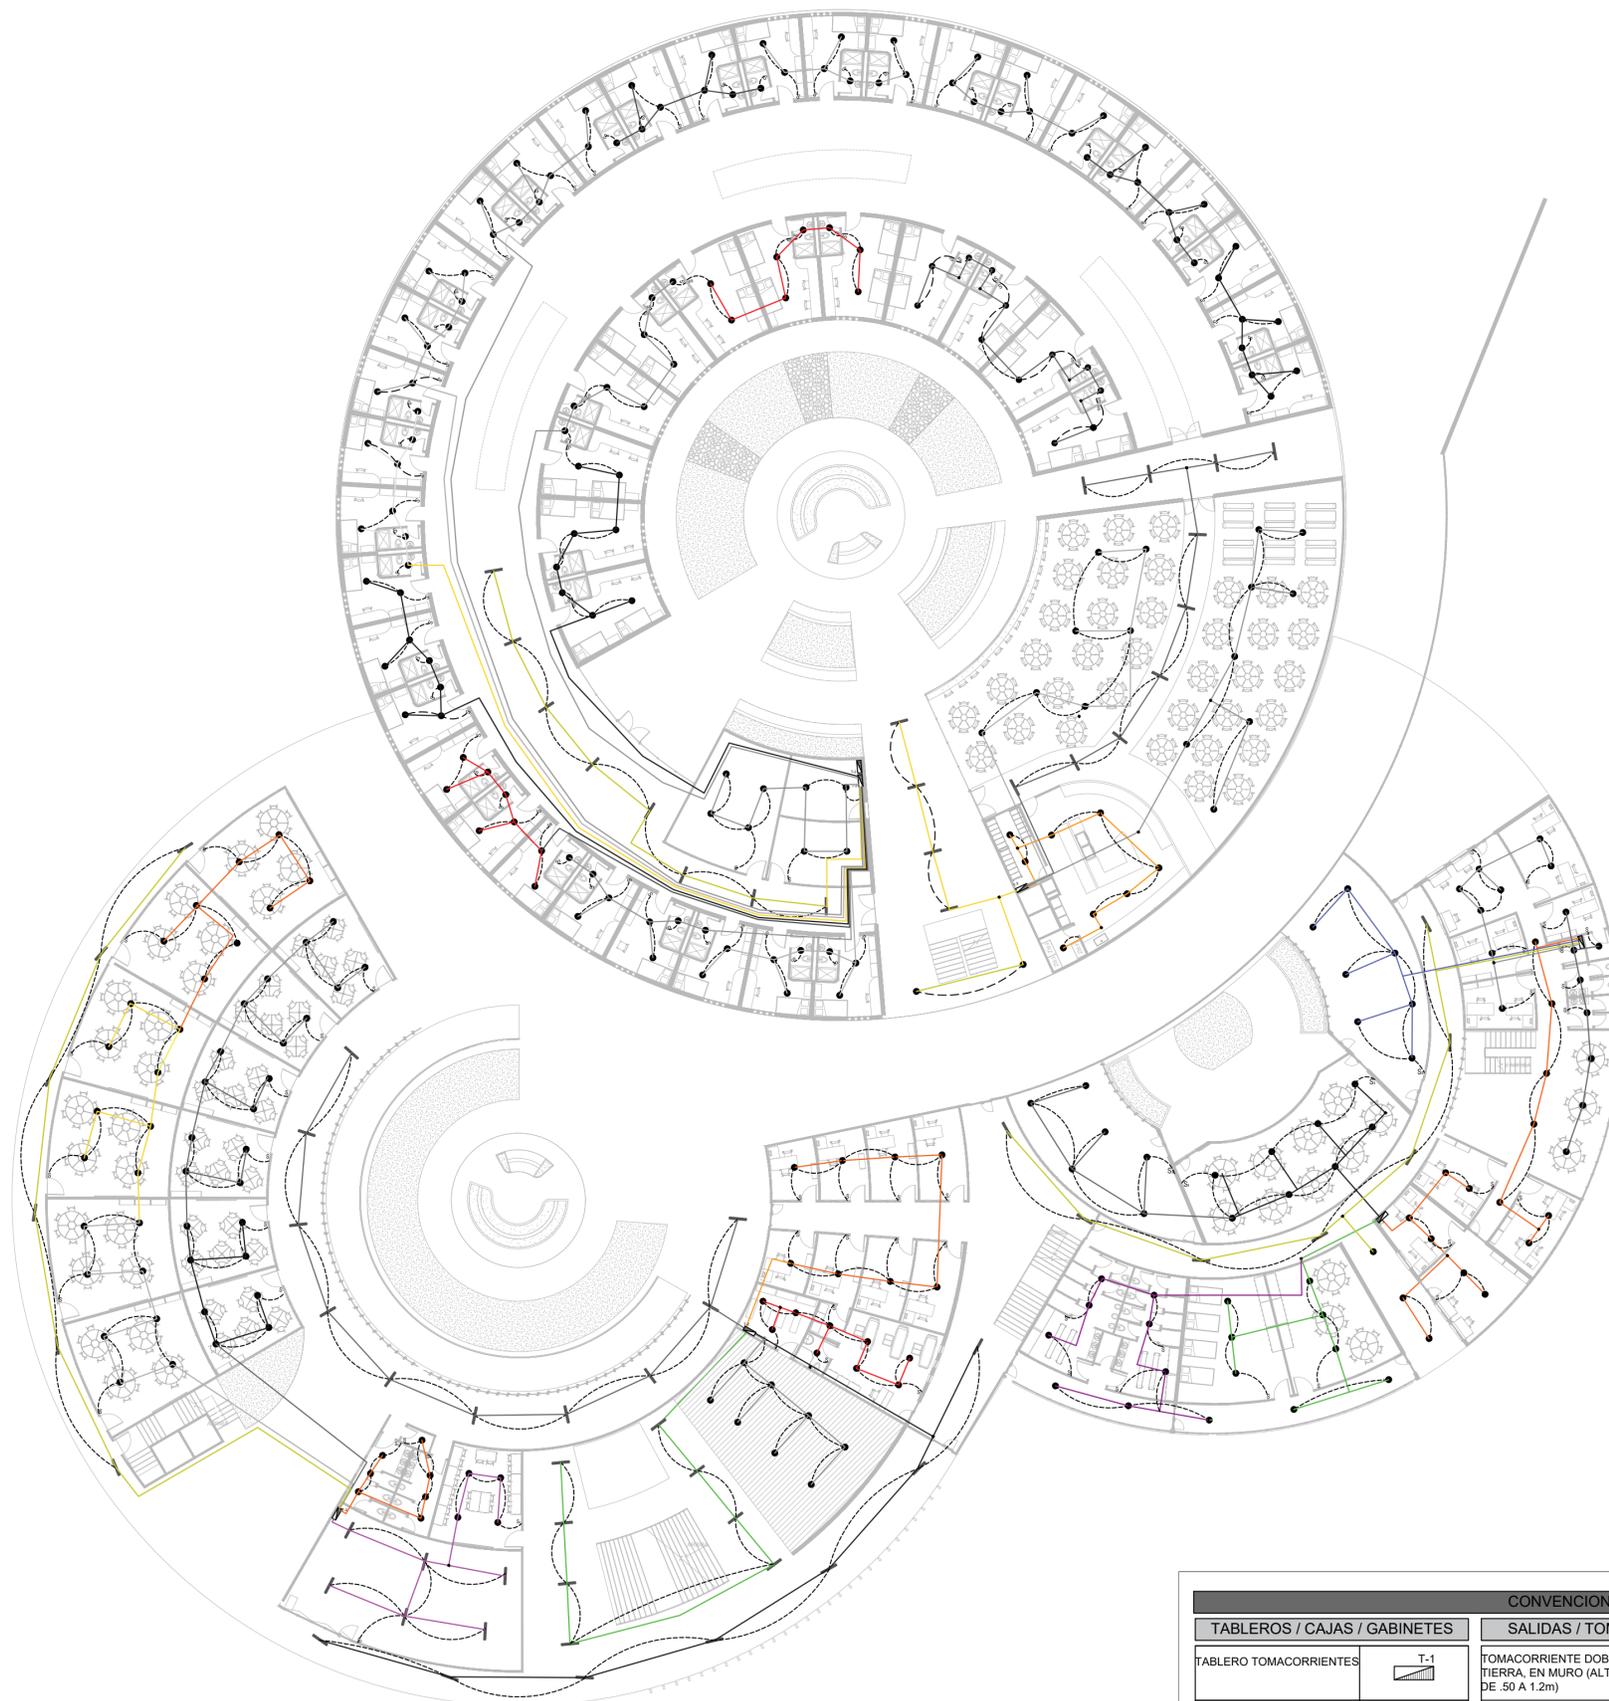

FACULTAD DE ARQUITECTURA

PROYECTO:
CENTRO DE RESOCIALIZACIÓN EL BUEN PASTOR
BOGOTÁ 2024

CONVENCIONES:

CURSO:
PROYECTO OPCIÓN ÉNFASIS

CONTIENE:
PLANO ILUMINACIÓN PRIMER PISO

OBSERVACIONES:

ESCALA:
IND

FECHA:
05/13/24

ARCHIVO:

FECHA COPIA:

DIBUJÓ

ELABORACIÓN


REVISIÓN	PLANO No.	PLANCHA No.
2	ELE- 01	DE

1 Plano electrico primer piso
Esc 1:250

CONVENCIONES ELECTRICAS			
TABLEROS / CAJAS / GABINETES	SALIDAS / TOMACORRIENTES	ILUMINACION	
TABLERO TOMACORRIENTES T-1	TOMACORRIENTE DOBLE + TIERRA, EN MURO (ALTURA DE 50 A 1.2m)		LAMPARA DE EMPOTRAR EN CIELO RASO DE MAS DE 1800 LM 18W HASTA 36W
TABLERO DE ILUMINACION T-2	TOMACORRIENTE DOBLE + TIERRA, INSTALADO EN PISO		LAMPARA LED ANTIPOLVO DE 60X8CM 1820 LM + DE 18W)
CAJAS DE PASO ELECTRICAS Y TOTALIZADORES	TOMACORRIENTE DOBLE REGULADO DESDE UPS, EN MURO O PISO		LAMPARA DE EMERGENCIA
 	INTERRUPTOR, SENCILLO, DOBLE, TRIPLE, CONMUTABLE	S S ₂ S ₃ S _C	INTERRUPTOR, SENCILLO, DOBLE, TRIPLE Y CONMUTABLE
	TABLERO CONTROL DE ILUMINACIÓN		TABLERO CONTROL DE ILUMINACIÓN



2 Plano electrico segundo piso
Esc 1:250

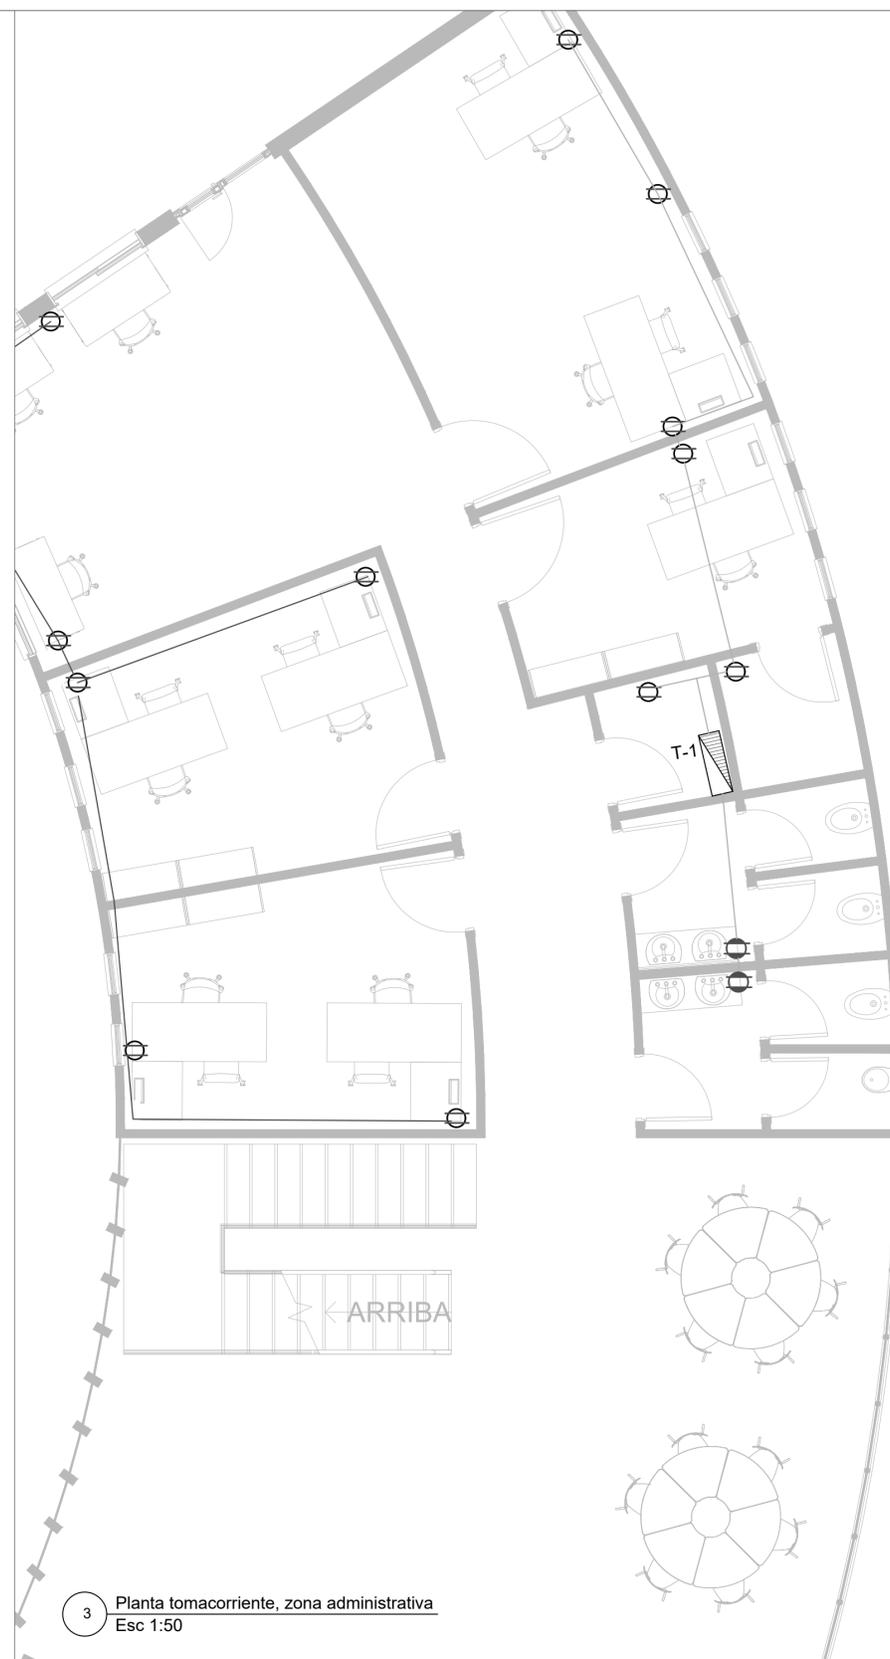

3 Planta tomacorriente, zona administrativa
Esc 1:50

CONVENCIONES ELECTRICAS			
TABLEROS / CAJAS / GABINETES	SALIDAS / TOMACORRIENTES	ILUMINACION	
TABLERO TOMACORRIENTES	T-1 TOMACORRIENTE DOBLE + TIERRA, EN MURO (ALTURA DE 50 A 1.2m)	⊖	LAMPARA DE EMPOTRAR EN CIELO RASO DE MAS DE 1800 LM 18W HASTA 36W
TABLERO DE ILUMINACION	T-2 TOMACORRIENTE DOBLE + TIERRA, INSTALADO EN PISO	⊖	LAMPARA LED ANTIPOLVO DE 60X8CM 1620 LM + DE 18W)
CAJAS DE PASO ELECTRICAS Y TOTALIZADORES	T TOMACORRIENTE DOBLE REGULADO DESDE UPS, EN MURO O PISO	⊖	LAMPARA DE EMERGENCIA
— E. DUCTOS MURO	INTERRUPTOR, SENCILLO, DOBLE, TRIPLE, CONMUTABLE	S S ₂ S ₃ S _C	INTERRUPTOR, SENCILLO, DOBLE, TRIPLE Y CONMUTABLE
— E. DUCTOS PISO	TABLERO CONTROL DE ILUMINACION	⊞	TABLERO CONTROL DE ILUMINACION
— E. DUCTOS CIELO RASO			

DE	ELE - 02	2
PLANCHA No.	PLANO No.	REVISIÓN
		
FACULTAD DE ARQUITECTURA		
PROYECTO: CENTRO DE RESOCIALIZACIÓN EL BUEN PASTOR BOGOTÁ 2024		
CONVENCIONES:		
CURSO: PROYECTO OPCIÓN ÉNFASIS		
CONTIENE: PLANO DE ILUMINACIÓN SEGUNDO PISO		
OBSERVACIONES:		
ESCALA:	IND	FECHA: 05/13/24
ARCHIVO:		FECHA COPIA:
DIBUJÓ		ELABORACIÓN
REVISIÓN	PLANO No.	PLANCHA No.
2	ELE- 02	DE