




HELSINKI

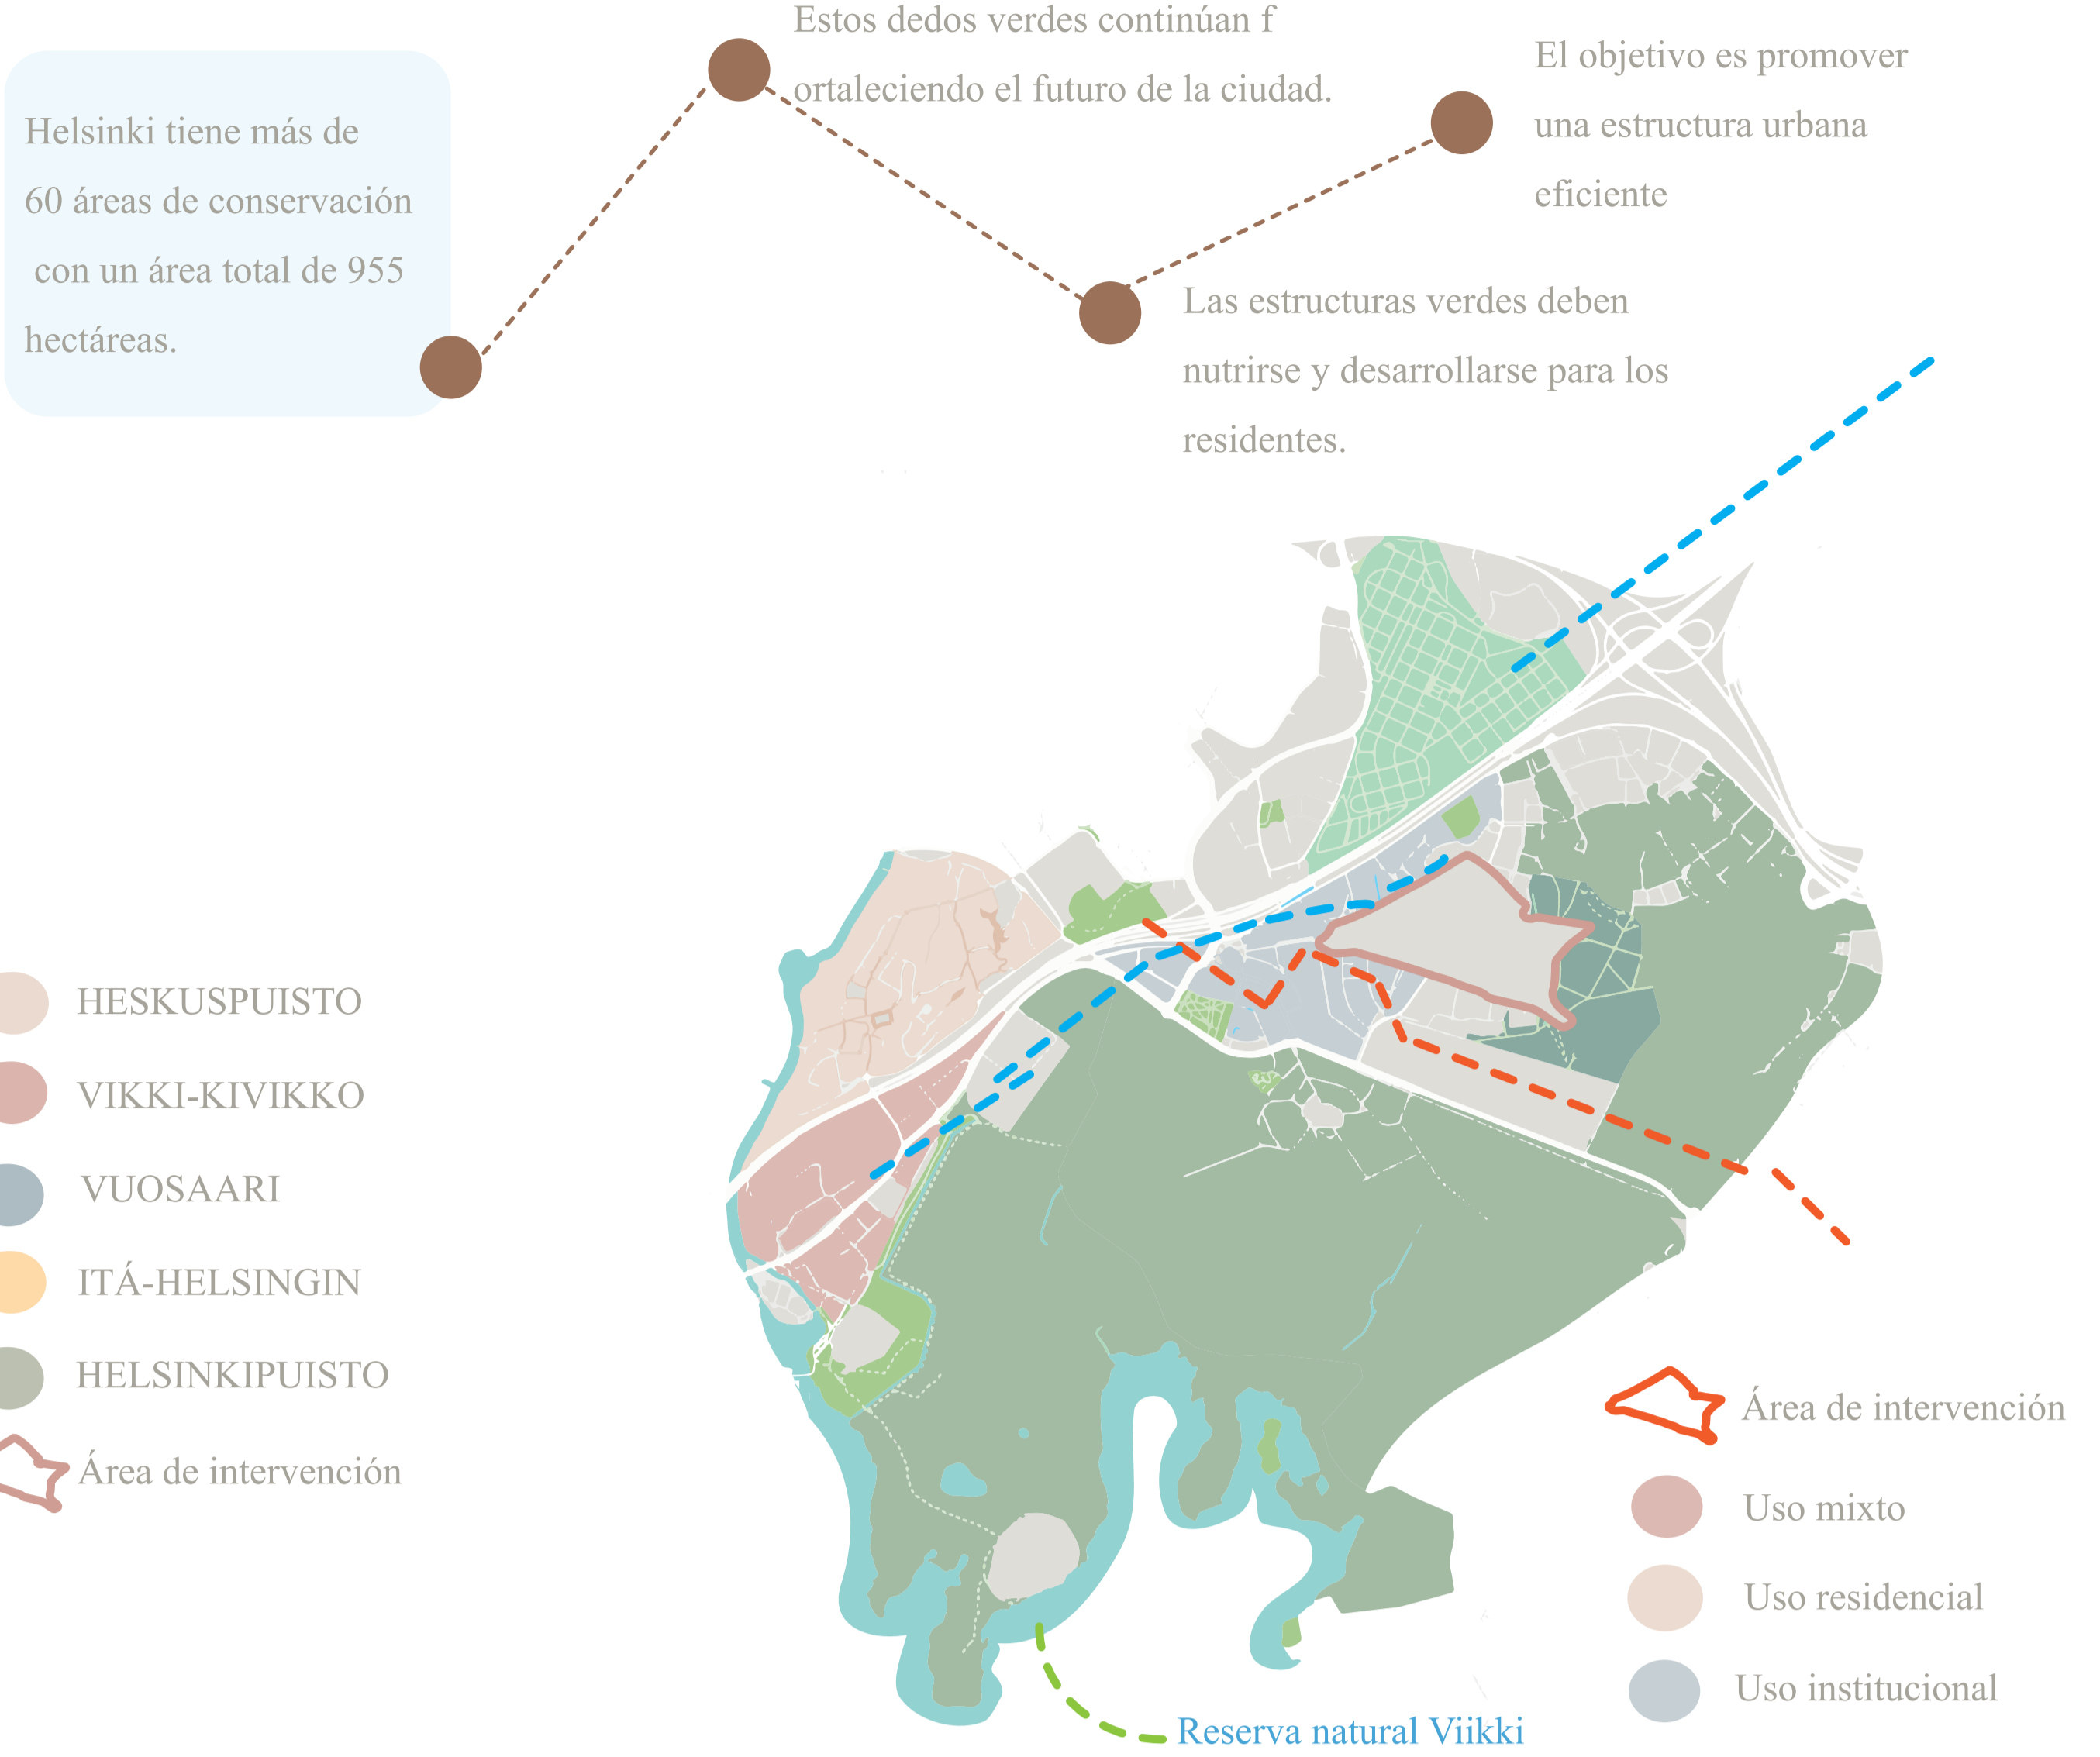


CAMPUS VIKKI

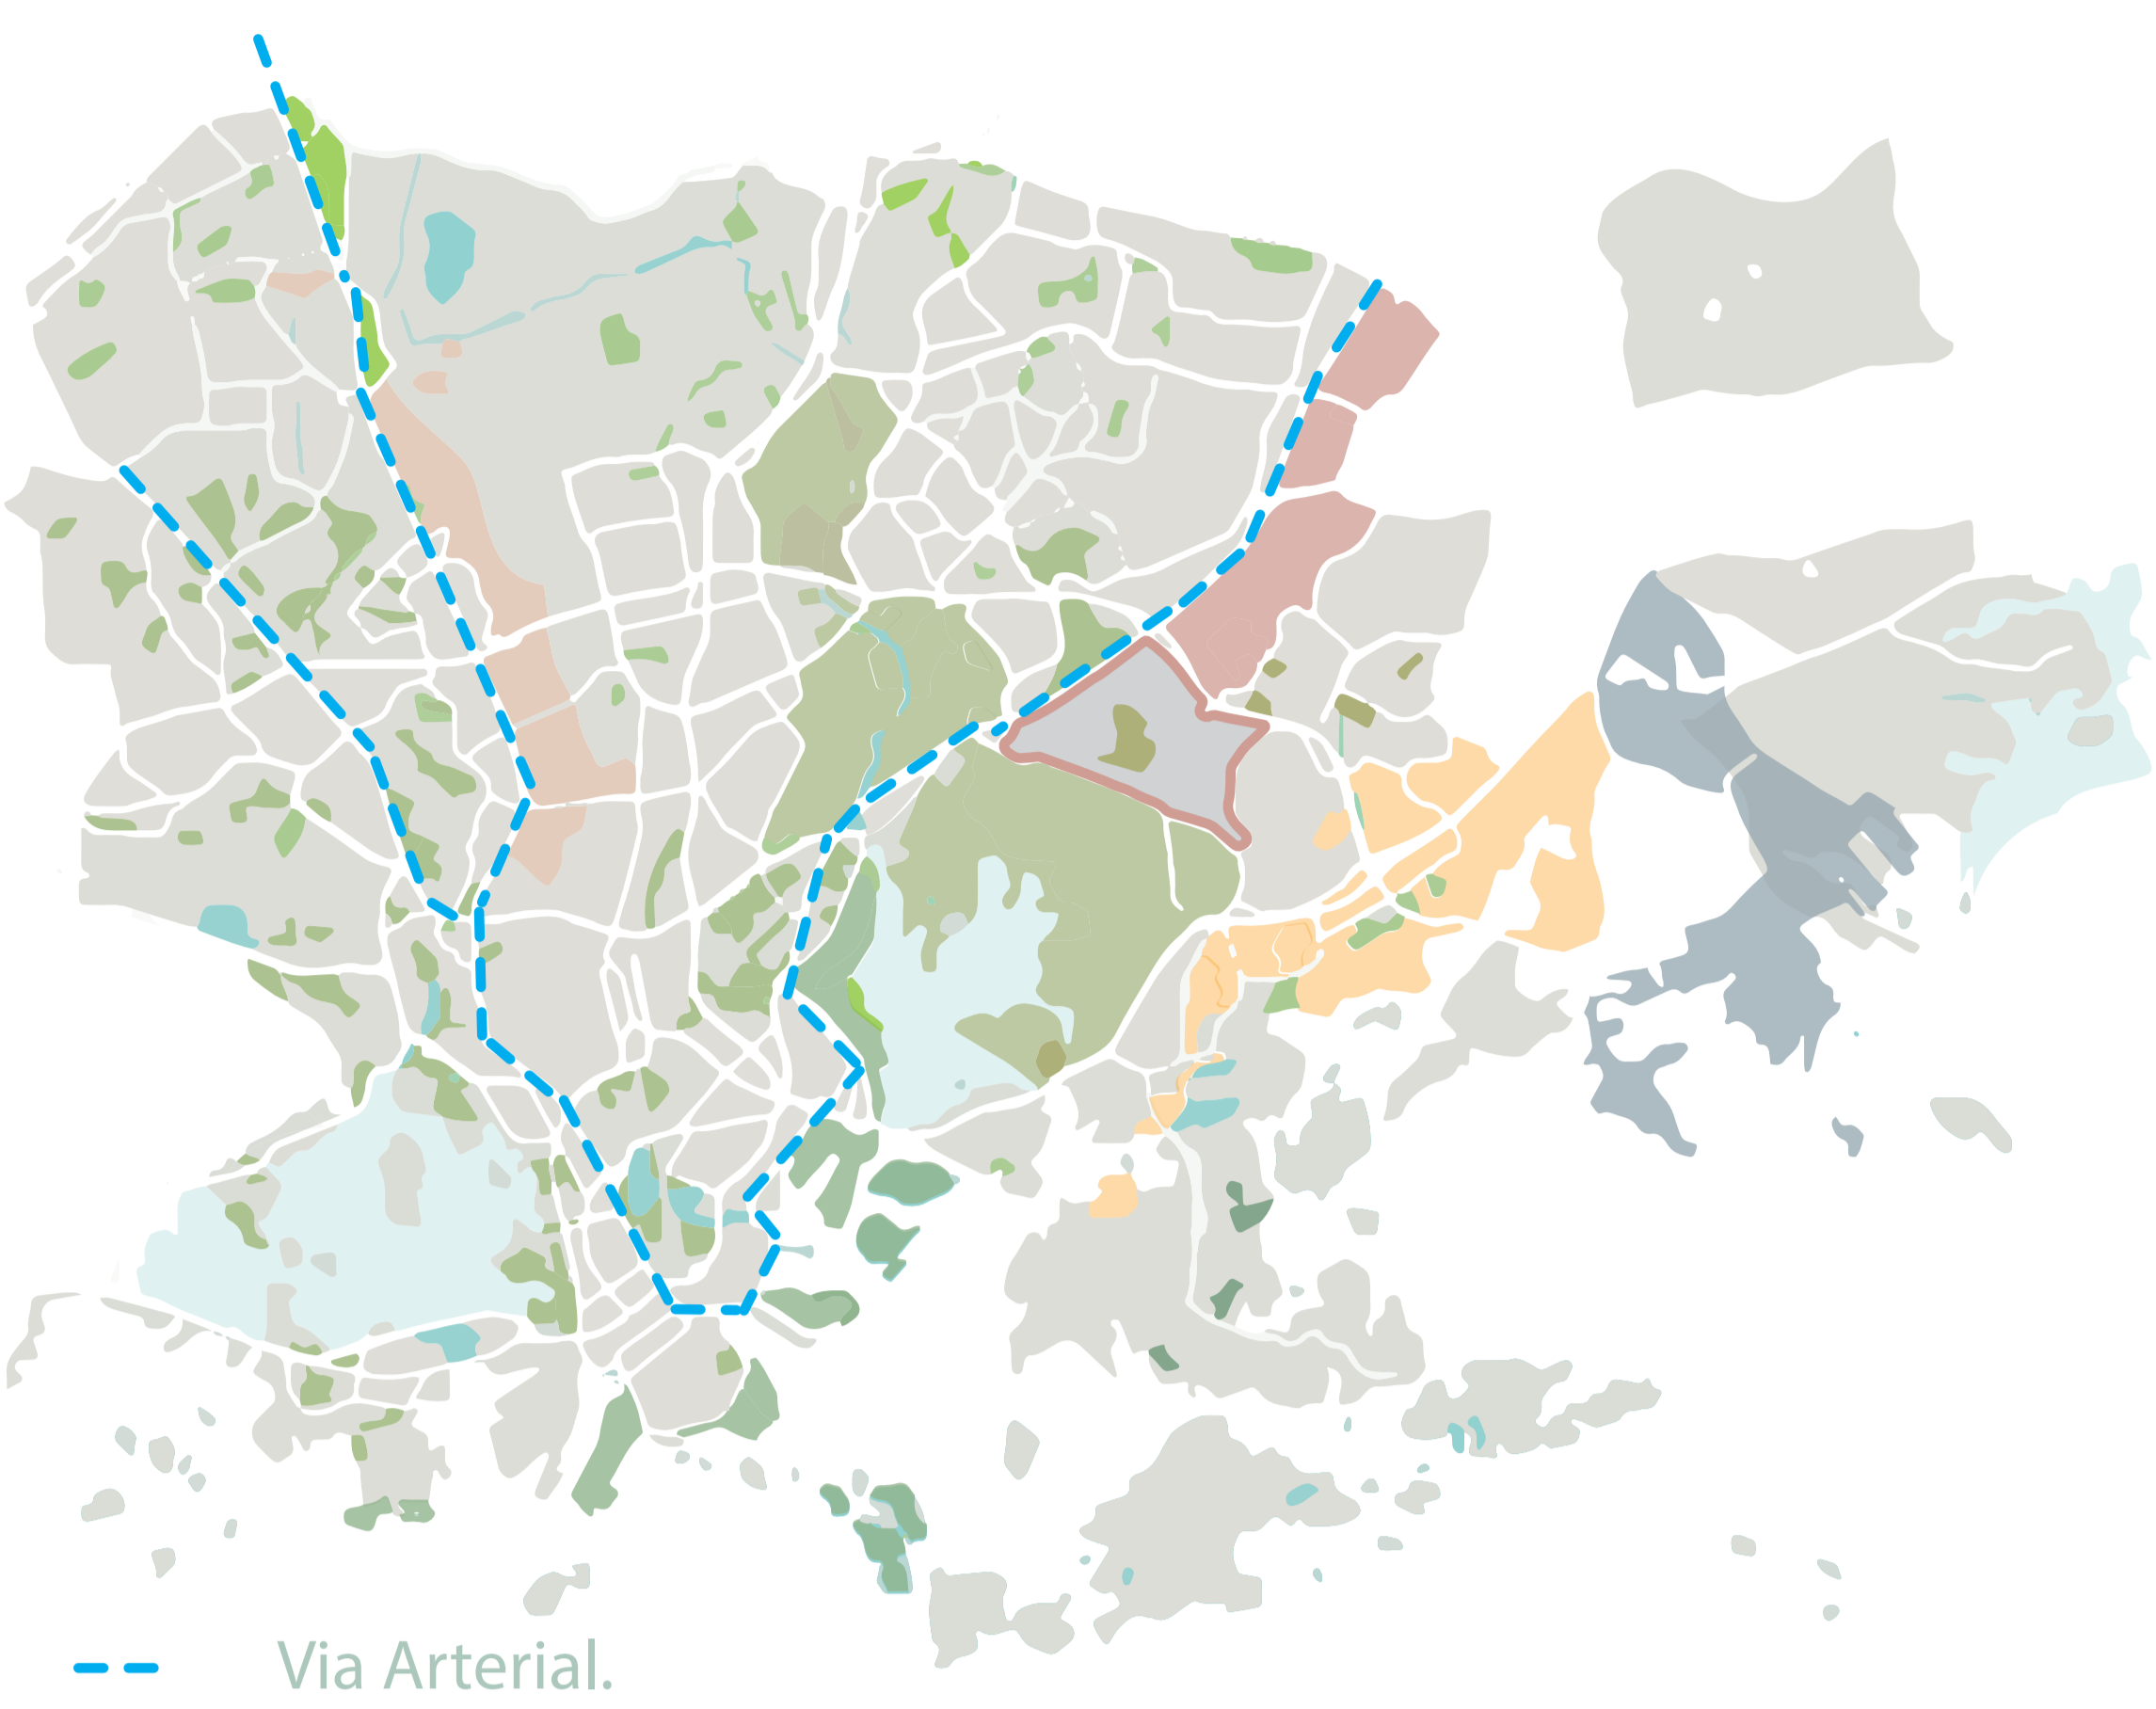

DESARROLLO CONCEPTUAL

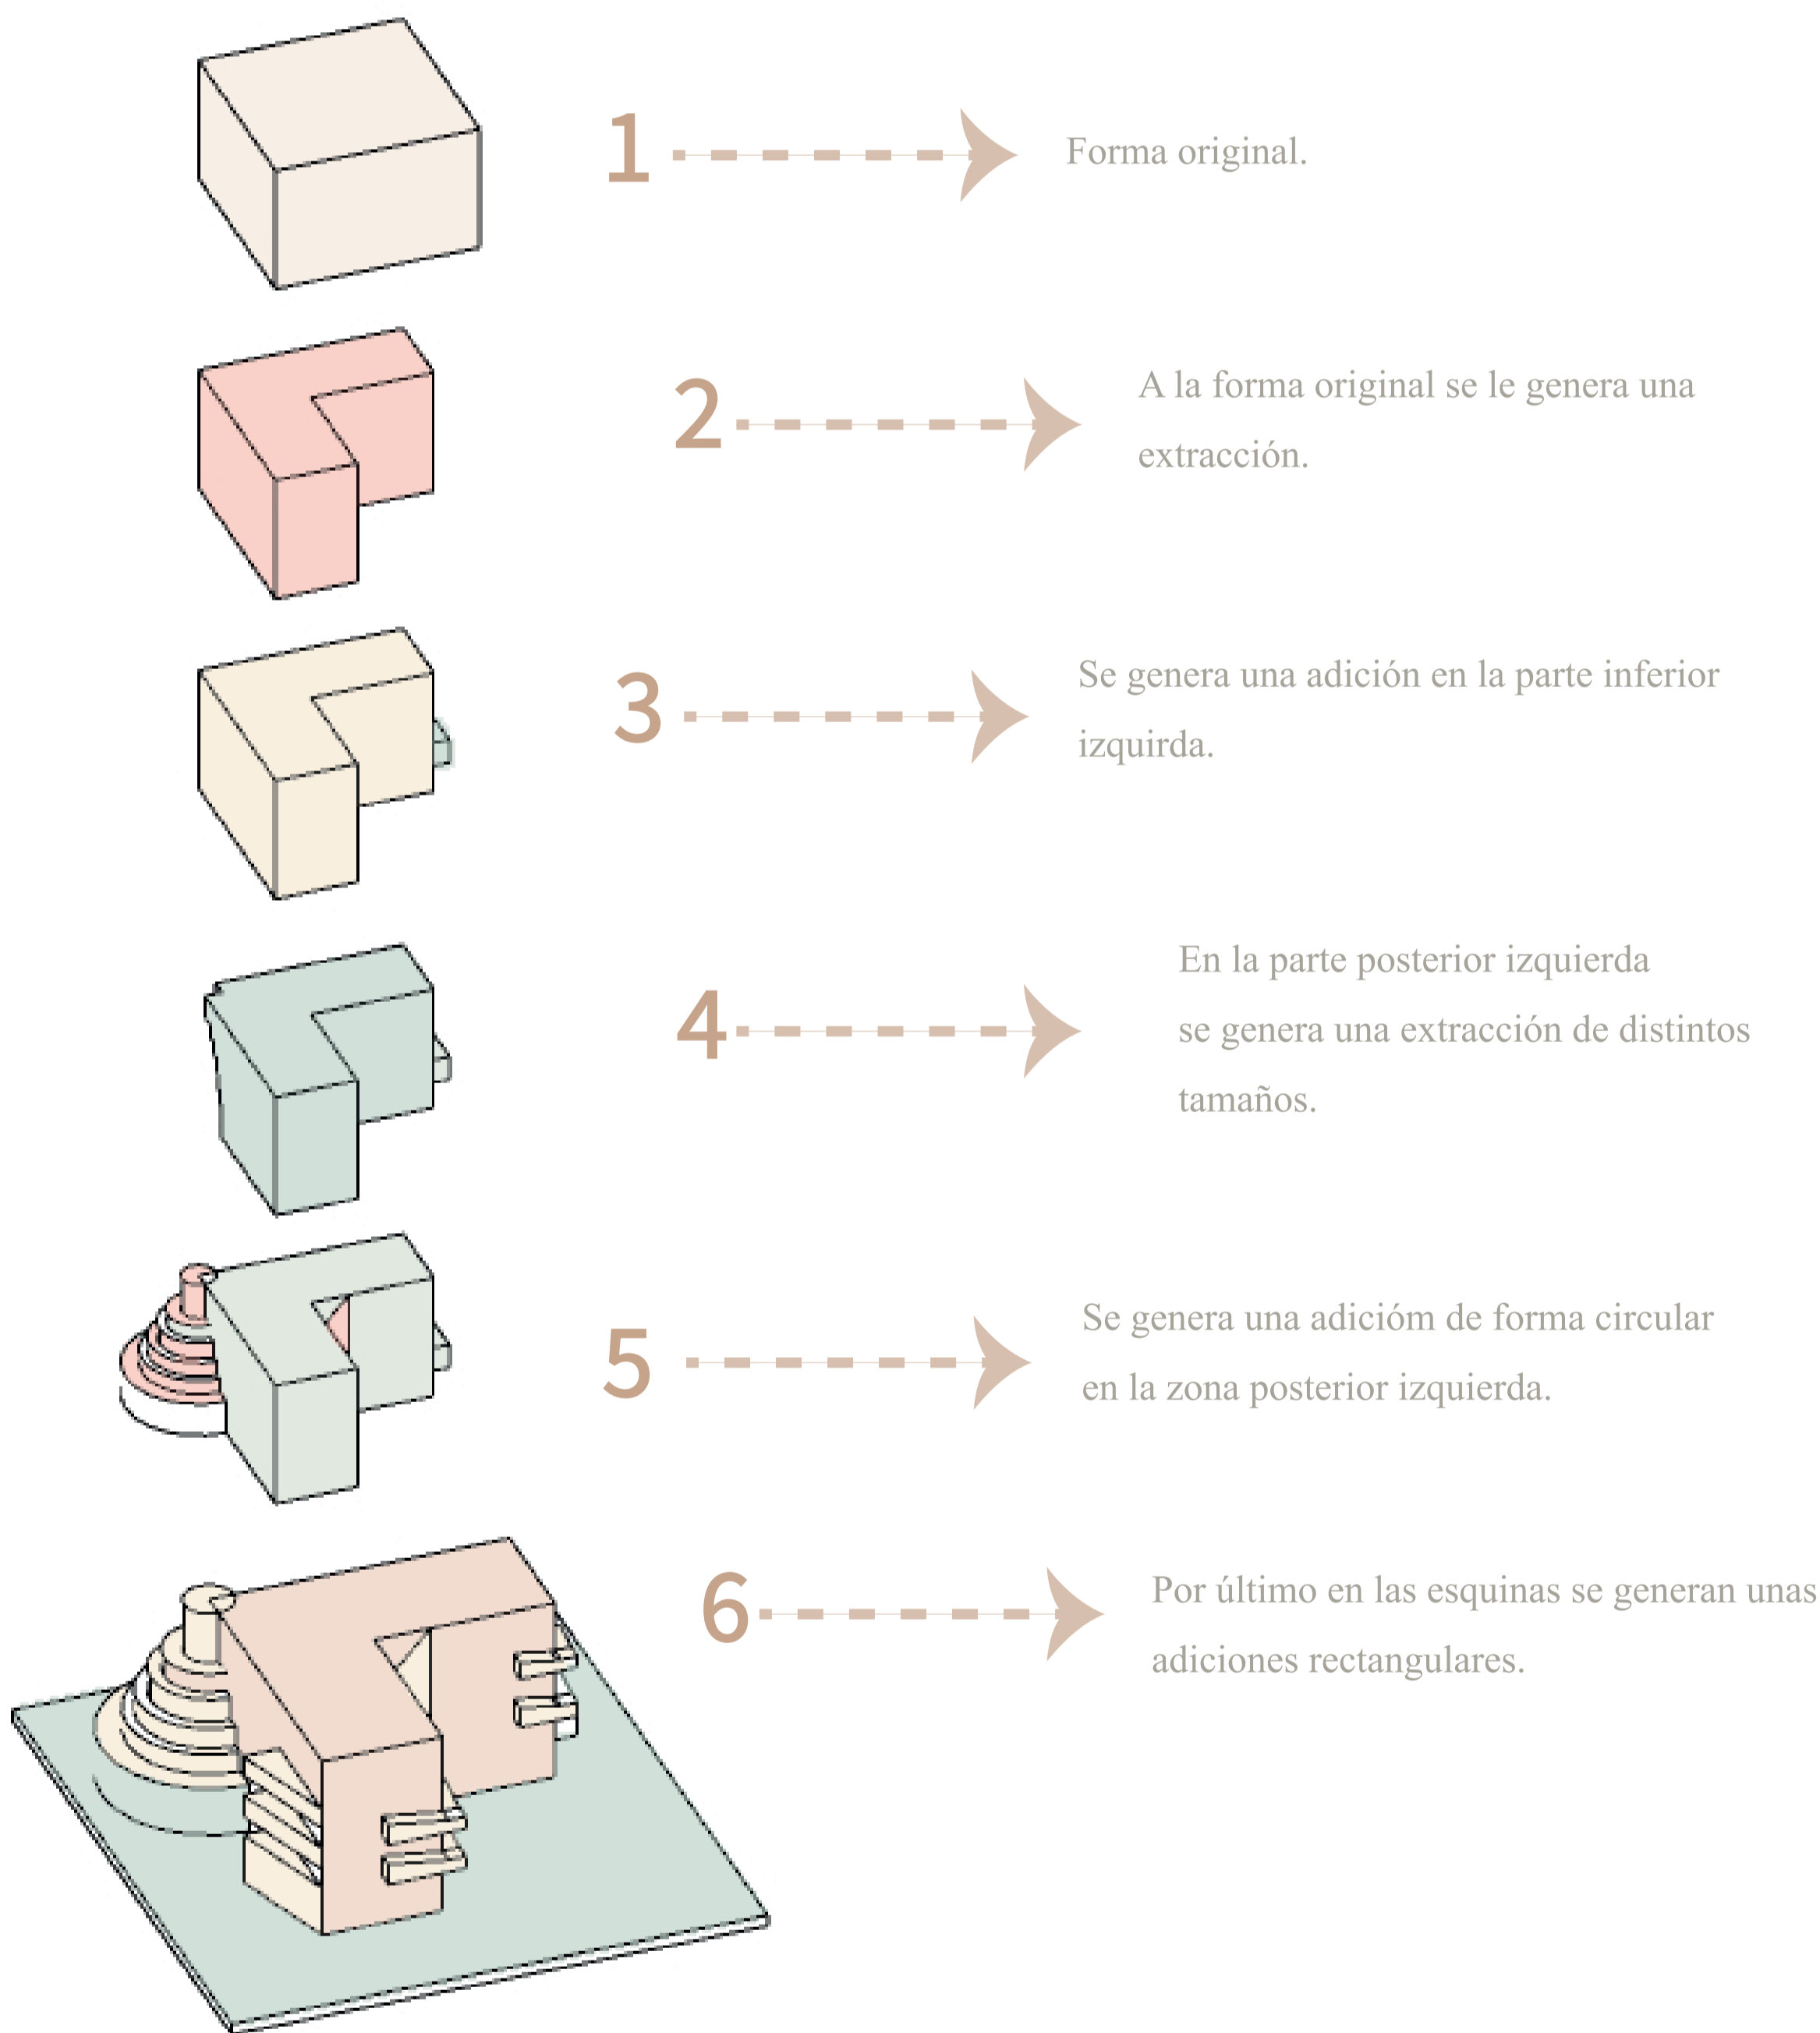


ZONIFICACIÓN

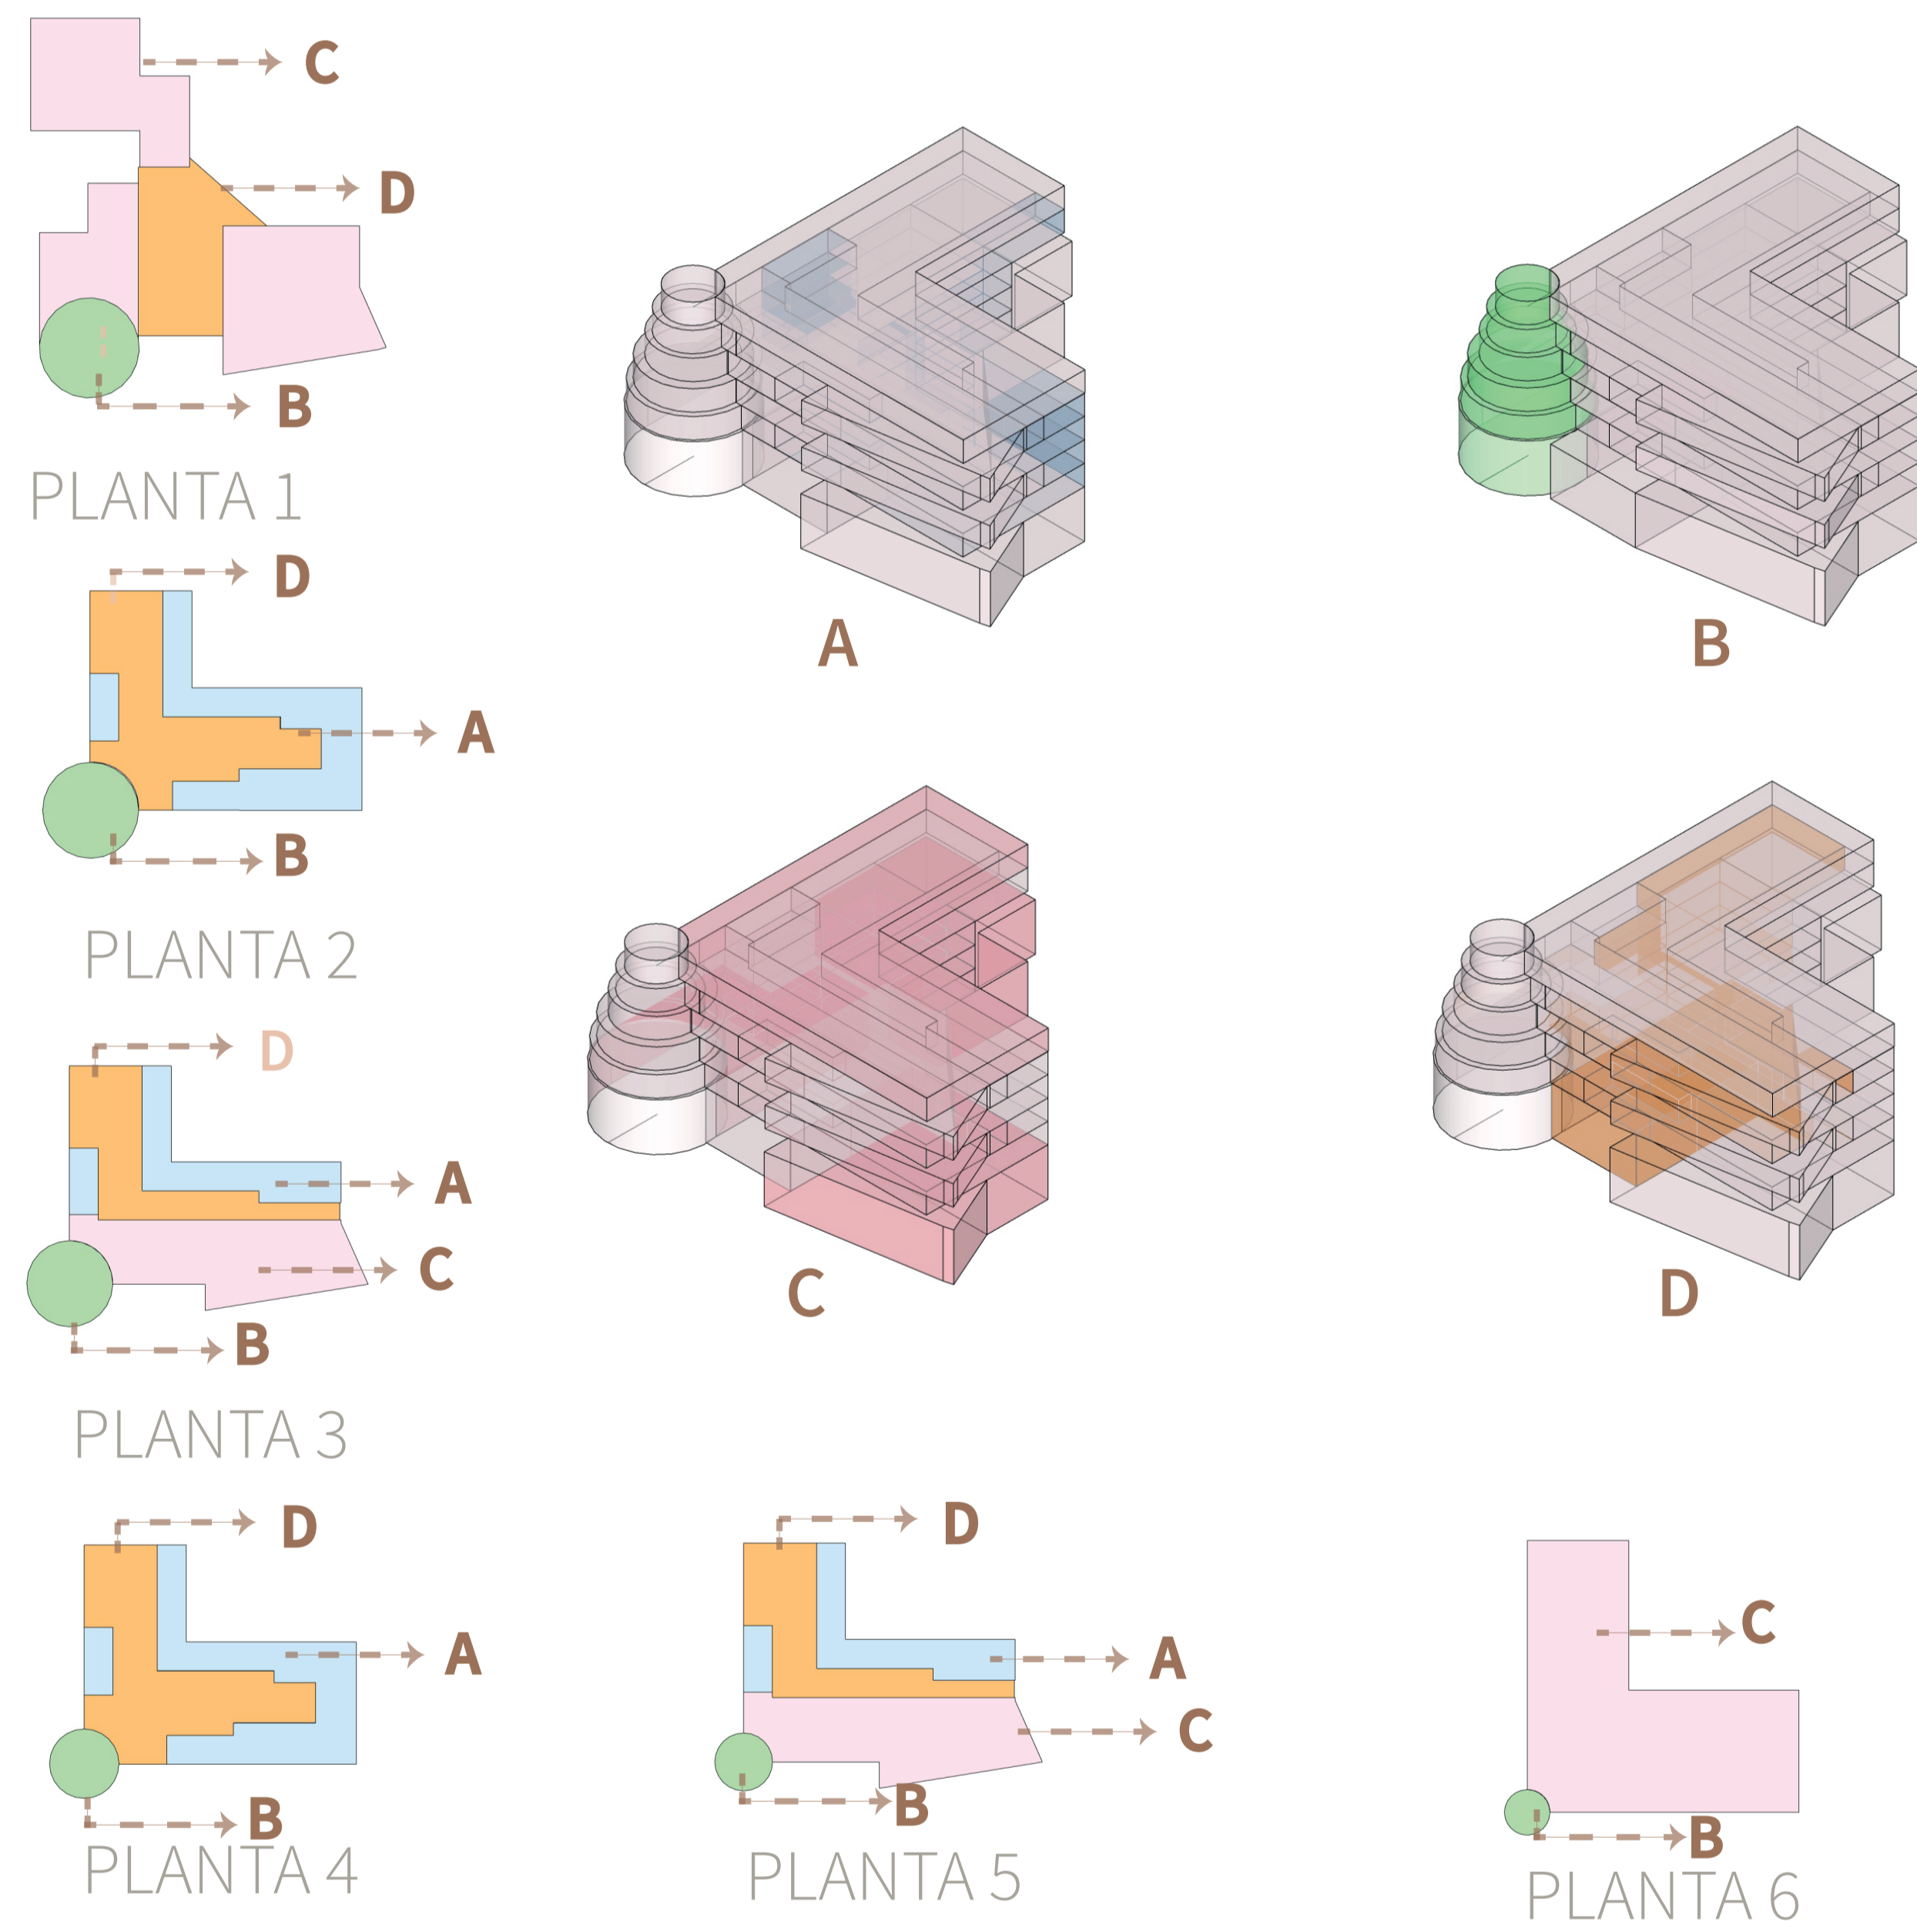

PLANTEAMIENTO URBANO




El diseño urbano en Viikki, como en cualquier vecindario, es fundamental para crear un entorno habitable, sostenible y atractivo.

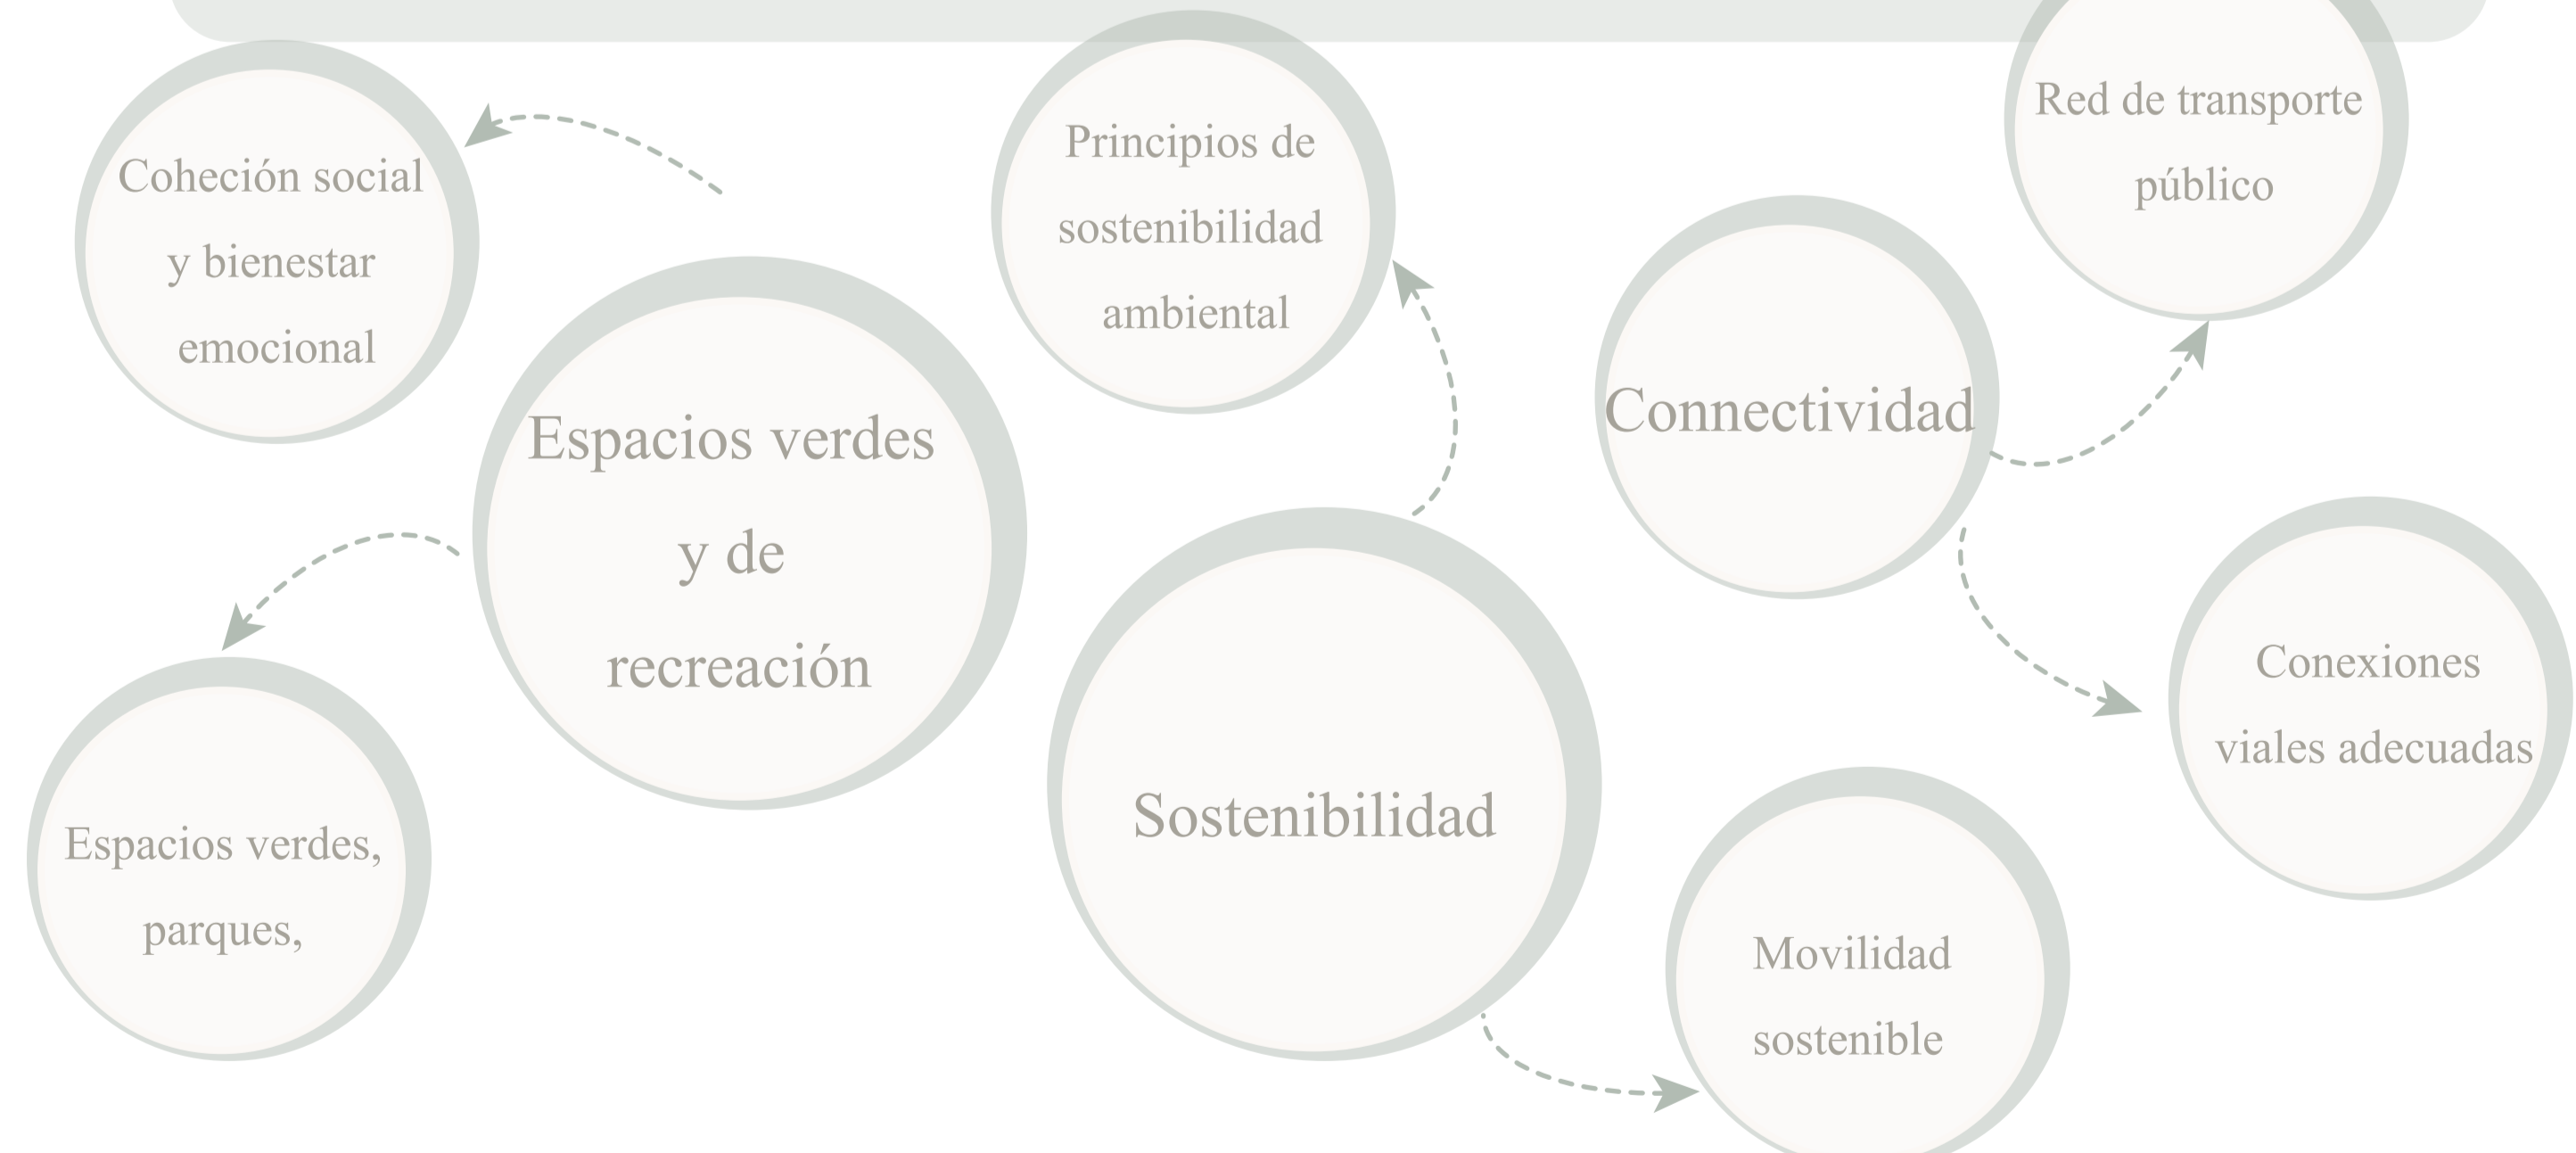

ELEMENTOS DE DISEÑO


1 FORMA LINEAL Y CENTRAL

Se refiere a un estilo de composición en el que los elementos visuales se disponen en una línea o eje central. Esta disposición crea un sentido de equilibrio y armonía en la composición.

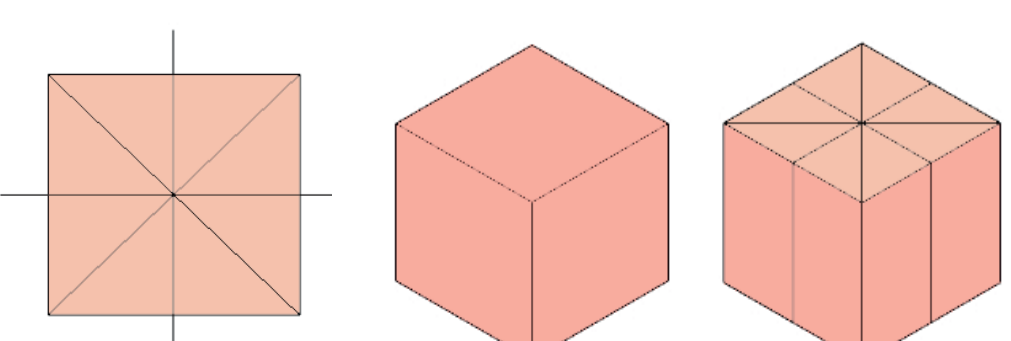

2 SISTEMAS NÚCLEARES

Se refiere a elementos o características de un edificio o estructura que se encuentran en el núcleo central del diseño y desempeñan un papel crucial en su funcionamiento o apariencia.

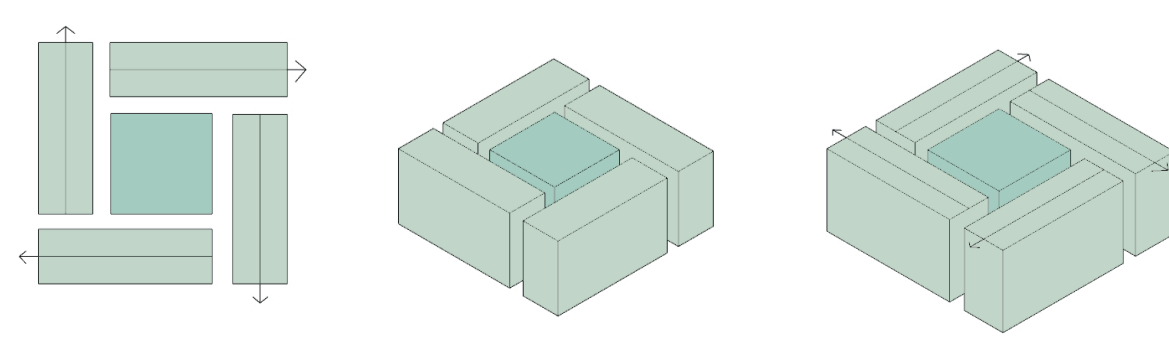

TIPO DE ARQUITECTURA

