




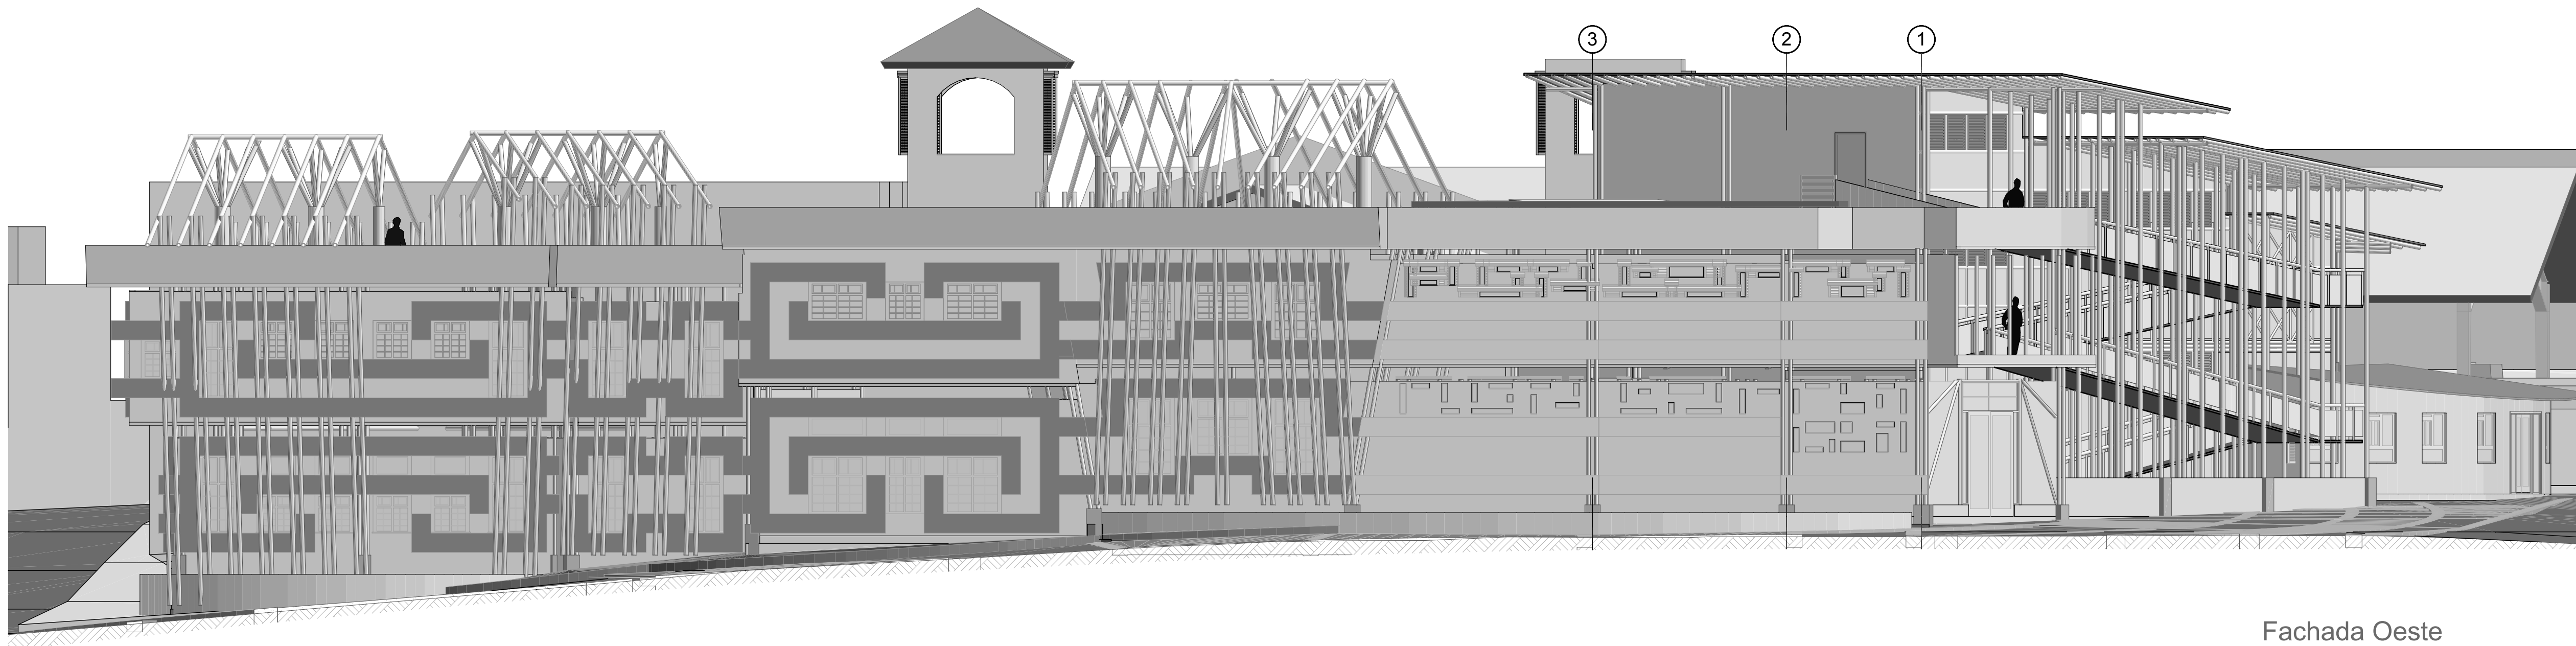

Fachada Oeste
Esc: 1:100

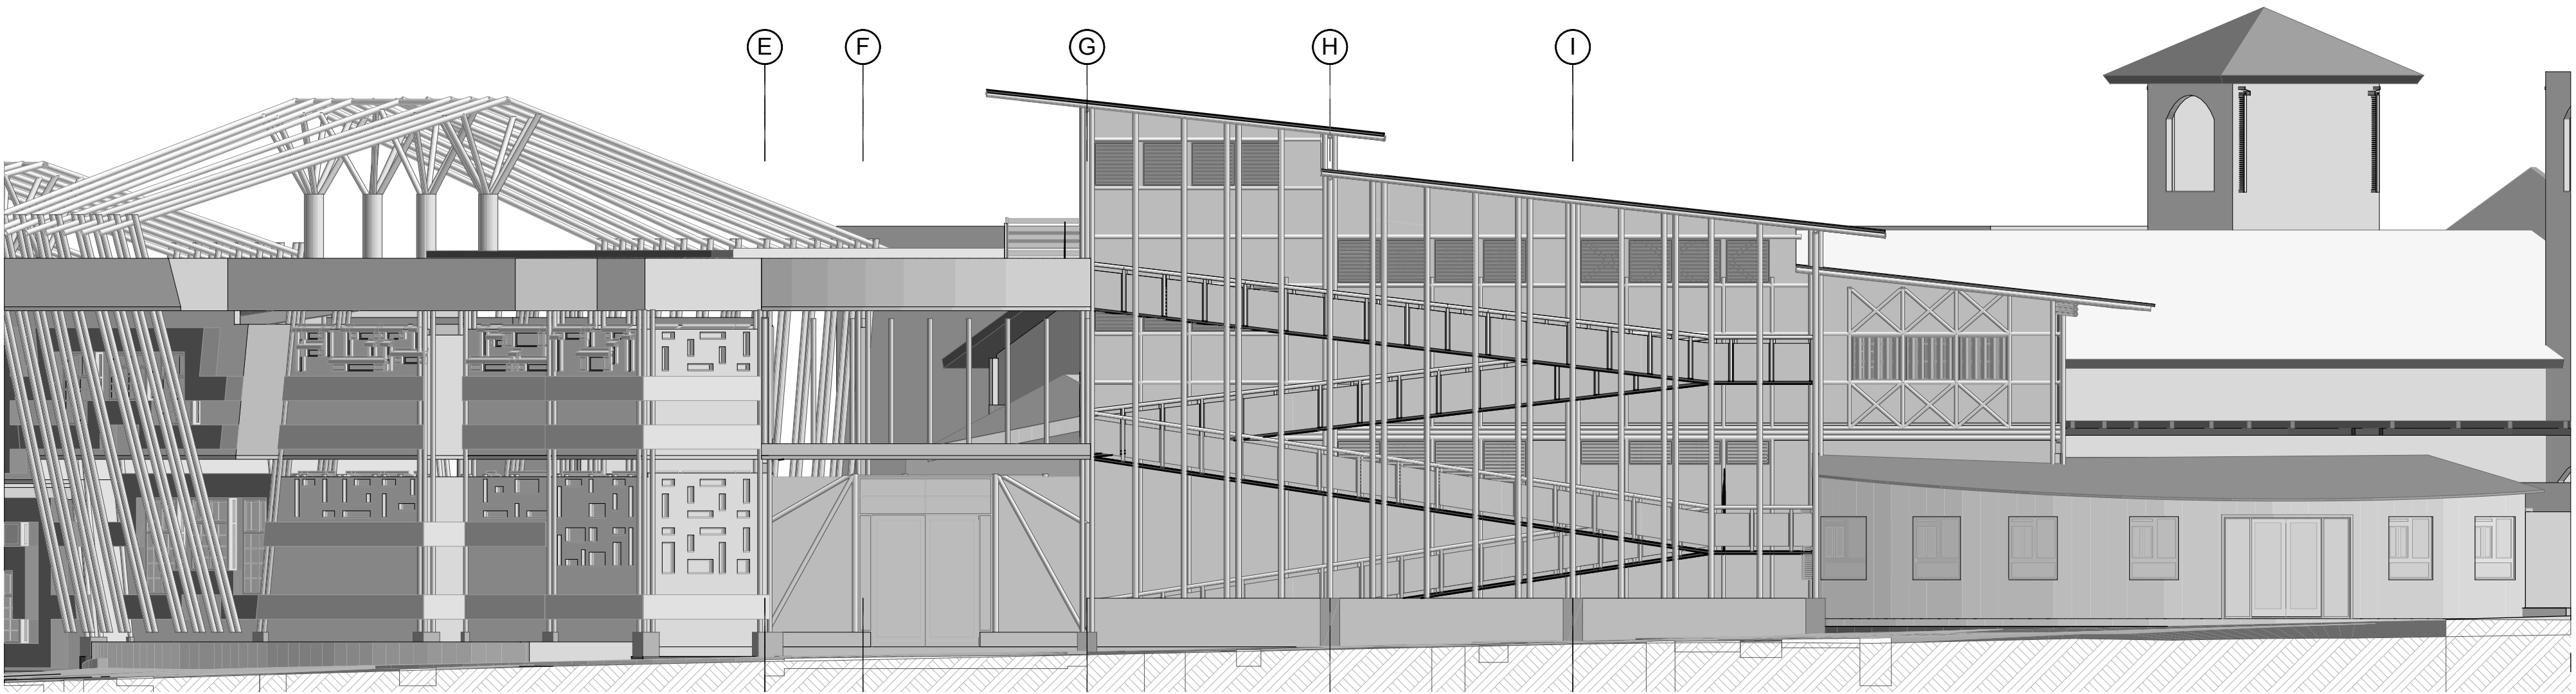

Fachada Sur
Esc: 1:100

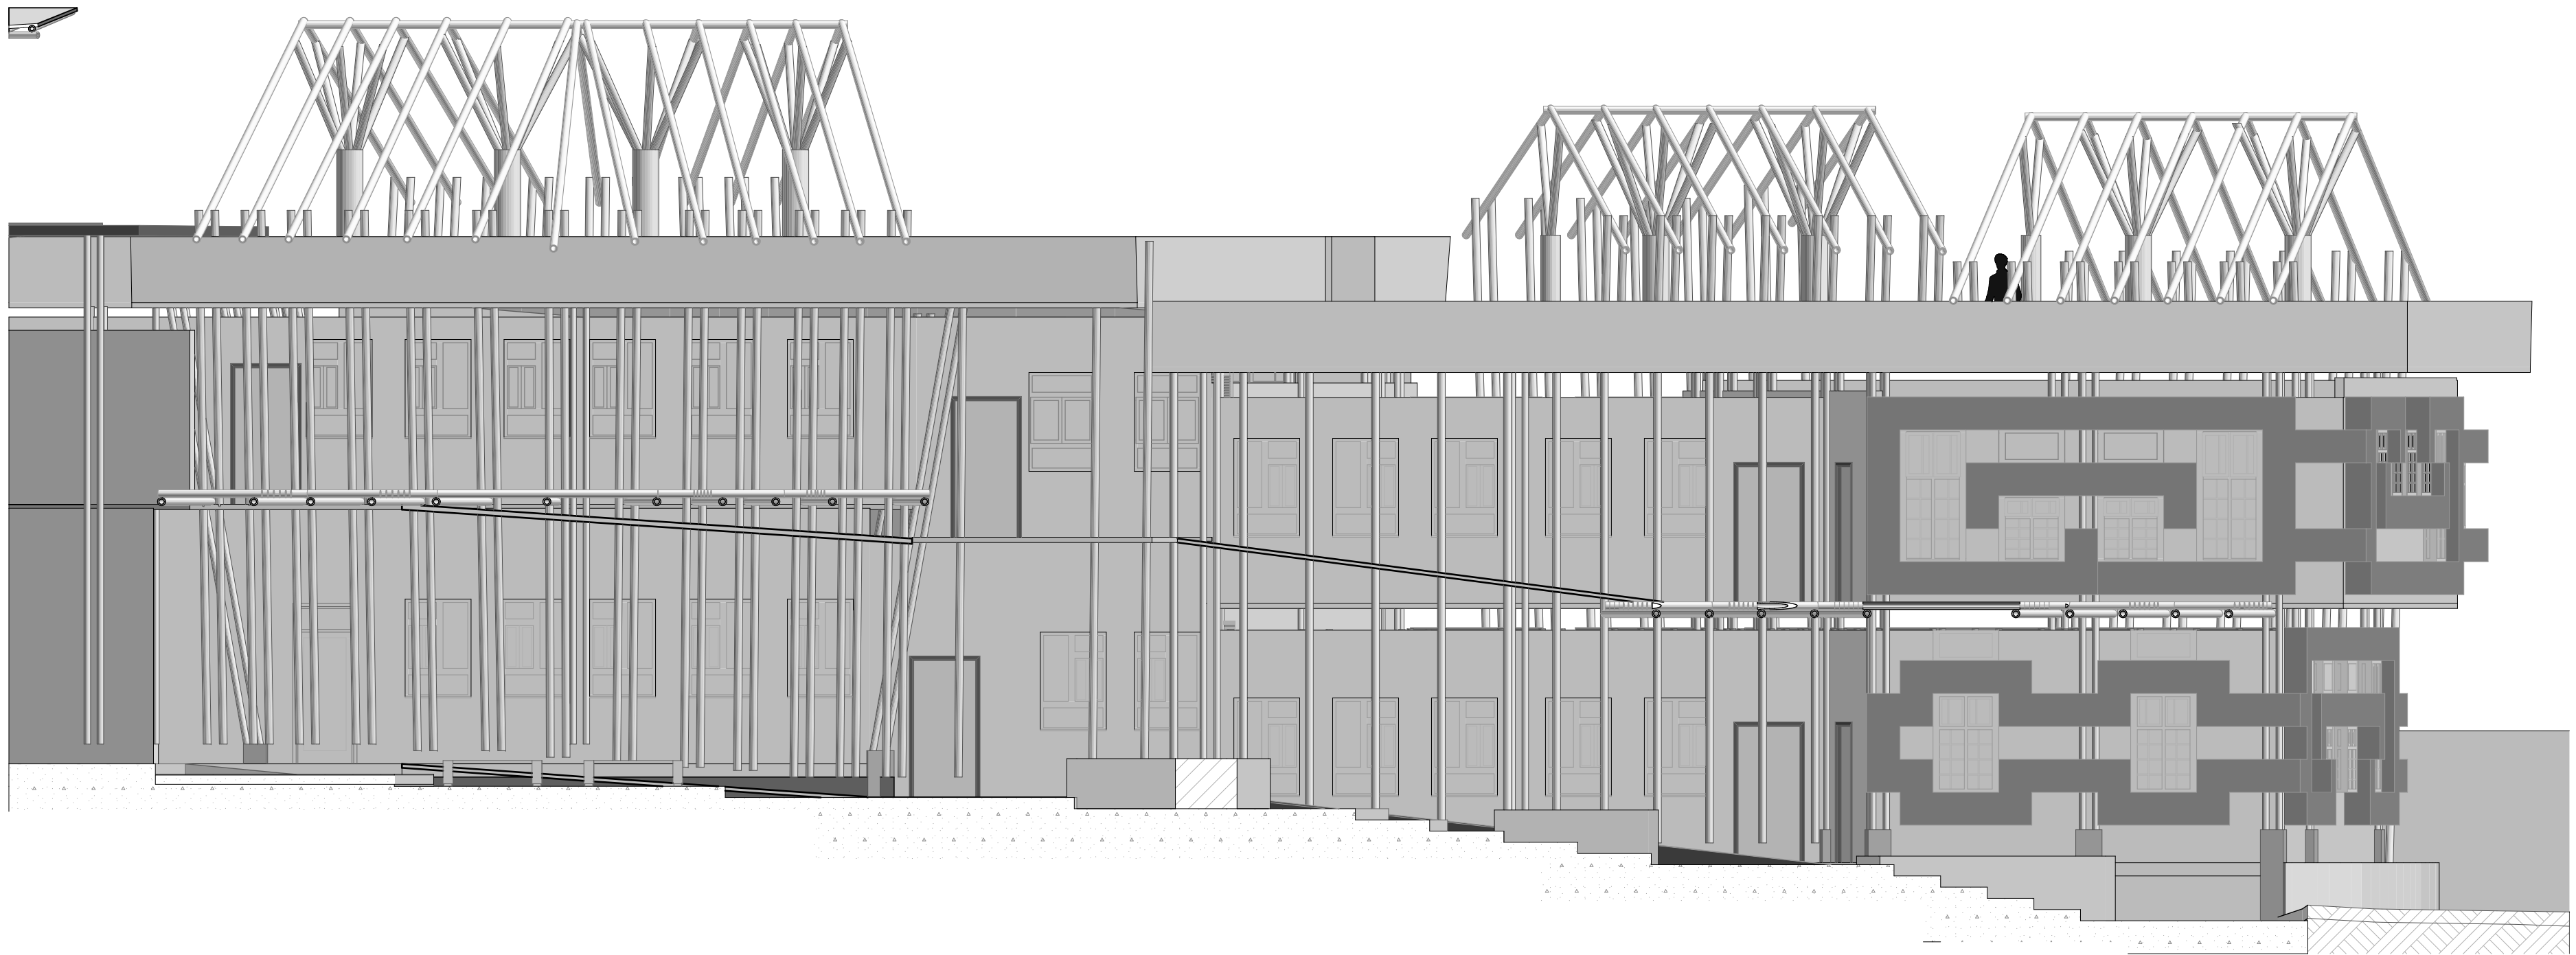

Fachada Interior Este
Esc: 1:100

07 DE: 05	A-005 PLANO No.	REVISION: PLANO No.
UNIVERSIDAD La Gran Colombia Afiliada a la Asociación Colombiana de Universidades "ASCUN" UNIVERSITAS CAJIBIO CAUCA		
NOMBRE DEL PROYECTO: CENTRO CULTURAL MUNICIPAL		
CAJÍBIO CAUCA		
PROYECTO ARQUITECTONICO: Edwin David Charo Fernandez Cod. 2001010368 Viviana Mendez Garcia Cod. 2001010368		
COORDINADOR GENERAL DE PROYECTO TESIS DE GRADO ARQUITECTO Diego Fernando Mora		
NOTAS:		
OBSERVACIONES:		
CONTENIDO: FACHADAS		
ESCALA: 1:100	FECHA: 05 - DIC / 2014	
PLANO DE REFERENCIA: PROY-ARQ-CAJIBIO-CC-PL1AL		
REVISION:	PLANO No. A-005	PLANCHA No. 05 DE: 07