



**PLAN PARCIAL DE RENOVACIÓN,  
SIMBIOSIS URBANA LE Z.E.Z.A.I.**

## TABLA DE CONTENIDO

| ITEM  | NOMBRE                                      |
|-------|---------------------------------------------|
| G-001 | LOCALIZACIÓN                                |
| U-002 | PLANTA GENERAL UNIDADES DE ACTUACIÓN        |
| U-003 | PLANO DE LOCALIZACIÓN U.A.U.1               |
| U-004 | PLANO DE LOCALIZACIÓN U.A.U.2               |
| U-005 | PLANO DE LOCALIZACIÓN U.A.U.3               |
| U-006 | PLANO DE LOCALIZACIÓN U.A.U.4               |
| U-007 | PLANO DE LOCALIZACIÓN U.A.U.5               |
| A-013 | PERFIL VIAL PROPUESTO CALLE 21              |
| A-014 | PERFIL VIAL PROPUESTO CARRERA 16            |
| A-015 | PERFIL VIAL PROPUESTO CARRERA 14 BIS        |
| U-008 | ZONAS DE TRANSICIÓN COMERCIAL               |
| U-009 | ZONAS DE TRANSICIÓN COMERCIAL Y CULTURAL    |
| U-010 | ZONAS DE TRANSICIÓN RECREATIVA              |
| U-011 | ZONAS DE TRANSICIÓN COMERCIAL 1             |
| U-012 | ZONAS DE TRANSICIÓN COMERCIAL 2             |
| U-013 | ZONAS DE TRANSICIÓN DE DESCANSO Y DEPORTIVA |
| A-016 | DETALLE CONTENEDOR DE RAICES                |
| A-017 | DETALLE BOLARDO                             |
| A-018 | DETALLE RAMPA DE ACCESO                     |



G1 PLANO DE LOCALIZACIÓN  
1:15000



G2 PLANO DE LOCALIZACIÓN  
1:1000



|                                                                                              |                                  |                      |
|----------------------------------------------------------------------------------------------|----------------------------------|----------------------|
| <b>UNIVERSIDAD</b><br>La Gran Colombia                                                       |                                  |                      |
| FACULTAD DE ARQUITECTURA<br>PROYECTO DE GRADO                                                |                                  |                      |
| PROYECTO:<br>PLAN PARCIAL DE RENOVACIÓN URBANA. SIMBIOSIS URBANA EN Z.E.Z.A.I<br>BOGOTÁ 2020 |                                  |                      |
| CONVENIONES:<br><div>  LOCALIZACIÓN<br/>  LIMITES           </div>                           |                                  |                      |
| CURSO:<br>OPCIÓN DE ÉNFASIS<br>GRUPO 16                                                      |                                  |                      |
| CONTIENE:<br>1. PLANTA DE LOCALIZACIÓN                                                       |                                  |                      |
| OBSERVACIONES:                                                                               |                                  |                      |
| ESCALA:<br>INDICADA                                                                          | FECHA:<br>JUNIO 11 DE 2020       |                      |
| ARCHIVO:<br>110620_A-PP001.dwg                                                               | FECHA COPIA:<br>22/05/20         |                      |
| DIBUJO:<br>EQUIPO DE DISEÑO                                                                  | ELABORACIÓN:<br>EQUIPO DE DISEÑO |                      |
| REVISIÓN:<br>1                                                                               | PLANOS:<br>G-001                 | PLANOS HA:<br>1 DE 1 |



|                                                                  |                  |           |   |
|------------------------------------------------------------------|------------------|-----------|---|
| 1:200                                                            |                  | 1:200     |   |
| <b>UNIVERSIDAD</b><br>La Gran Colombia                           |                  |           |   |
| FACULTAD DE ARQUITECTURA                                         |                  |           |   |
| PROYECTO DE GRADO                                                |                  |           |   |
| PROYECTO:                                                        |                  |           |   |
| PLAN PARCIAL DE RENOVACIÓN URBANA. SIMBIOSIS URBANA EN Z.E.Z.A.I |                  |           |   |
| BOGOTÁ 2020                                                      |                  |           |   |
| CONVENCIONES:                                                    |                  |           |   |
| LOCALIZACIÓN                                                     |                  |           |   |
| 1                                                                | U.A.U. 1         |           |   |
| 2                                                                | U.A.U. 2         |           |   |
| 3                                                                | U.A.U. 3         |           |   |
| 4                                                                | U.A.U. 4         |           |   |
| 5                                                                | U.A.U. 5         |           |   |
| CURSO:                                                           |                  |           |   |
| OPCIÓN DE ÉNFASIS GRUPO 16                                       |                  |           |   |
| CONTIENE:                                                        |                  |           |   |
| 1. PLANTA GENERAL UNIDADES DE ACTUACIÓN.                         |                  |           |   |
| OBSERVACIONES:                                                   |                  |           |   |
| 1.                                                               |                  |           |   |
| ESCALA:                                                          | FECHA:           |           |   |
| INDICADA                                                         | JUNIO 11 DE 2020 |           |   |
| ARCHIVO:                                                         | FECHA COPIA:     |           |   |
| 110620_A-PP001.dwg                                               | 22/05/20         |           |   |
| DIBUJO                                                           | ELABORACIÓN      |           |   |
| EQUIPO DE DISEÑO                                                 | EQUIPO DE DISEÑO |           |   |
| REVISIÓN:                                                        | PLANO No:        | PLANO No: |   |
| 1                                                                | U-002            | 2         | 1 |



G3 PLANO DE LOCALIZACIÓN  
1:5000

U1 PLANO DE LOCALIZACIÓN U.A.U.1  
1:550

|                                                               |                  |           |
|---------------------------------------------------------------|------------------|-----------|
| E00-Π                                                         |                  |           |
| UNIVERSIDAD La Gran Colombia                                  |                  |           |
| FACULTAD DE ARQUITECTURA                                      |                  |           |
| PROYECTO DE GRADO                                             |                  |           |
| PROYECTO:                                                     |                  |           |
| PLAN PARCIAL DE RENOVACIÓN URBANA. SIMBIOSIS URBANA EN ZEZA.I |                  |           |
| BOGOTÁ 2020                                                   |                  |           |
| CONVENCIONES:                                                 |                  |           |
| LOCALIZACIÓN                                                  |                  |           |
| CURSO:                                                        |                  |           |
| OPCIÓN DE ÉNFASIS GRUPO 16                                    |                  |           |
| CONTIENE:                                                     |                  |           |
| 1. PLANTA UNIDAD DE ACTUACIÓN 1.                              |                  |           |
| OBSERVACIONES:                                                |                  |           |
| ESCALA:                                                       | FECHA:           |           |
| INDICADA                                                      | JUNIO 11 DE 2020 |           |
| ARCHIVO:                                                      | FECHA COPIA:     |           |
| 110620_A-PP001.dwg                                            | 22/05/20         |           |
| DIBUJO                                                        | ELABORACIÓN      |           |
| EQUIPO DE DISEÑO                                              | EQUIPO DE DISEÑO |           |
| REVISOR:                                                      | PLANO No:        | PLANO No: |
| 1                                                             | U-003            | 3 DE 1    |



G4

# PLANO DE LOCALIZACIÓN

1:5000



U2

## PLANO DE LOCALIZACIÓN U.A.U.2

1:500



|   |                                            |                                    |
|---|--------------------------------------------|------------------------------------|
|   |                                            |                                    |
| <p>FACULTAD DE ARQUITECTURA</p> <p>PROYECTO DE GRADO</p>                                                    |                                            |                                    |
| <p>PROYECTO:</p> <p>PLAN PARCIAL DE RENOVACIÓN URBANA, SIMBIOSIS URBANA EN Z.E.Z.A.I</p> <p>BOGOTÁ 2020</p> |                                            |                                    |
| <p>CONVENCIONES:</p> <p>LOCALIZACIÓN</p>                                                                    |                                            |                                    |
| <p>CURSO:</p> <p>OPCIÓN DE ÉNFASIS GRUPO 16</p>                                                             |                                            |                                    |
| <p>CONTIENE:</p> <p>1. PLANTA UNIDAD DE ACTUACIÓN 2.</p>                                                    |                                            |                                    |
| <p>OBSERVACIONES:</p>                                                                                       |                                            |                                    |
| <p>ESCALA:</p> <p>INDICADA</p>                                                                              | <p>FECHA:</p> <p>JUNIO 11 DE 2020</p>      |                                    |
| <p>ARCHIVO:</p> <p>110620_A-PP001.dwg</p>                                                                   | <p>FECHA COPIA:</p> <p>22/05/20</p>        |                                    |
| <p>DIBUJO:</p> <p>GRUPO DE DISEÑO</p>                                                                       | <p>ELABORACIÓN:</p> <p>GRUPO DE DISEÑO</p> |                                    |
| <p>REVISIÓN:</p> <p>1</p>                                                                                   | <p>PLANTA N°:</p> <p>U-004</p>             | <p>PLANTILLA N°:</p> <p>4 DE 1</p> |






U1 PLANO DE LOCALIZACIÓN  
ESCALA 1:4000




U1 UNIDAD DE ACTUACIÓN 5  
ESCALA 1:500

|                                                                                        |                                  |
|----------------------------------------------------------------------------------------|----------------------------------|
| UNIVERSIDAD<br>La Gran Colombia                                                        |                                  |
| FACULTAD DE<br>ARQUITECTURA                                                            |                                  |
| PROYECTO DE<br>GRADO                                                                   |                                  |
| PROYECTO:<br>PLAN PARCIAL DE<br>RENOVACIÓN URBANA.<br>SIMBIOSIS URBANA EN<br>Z.E.Z.A.I |                                  |
| BOGOTÁ 2020                                                                            |                                  |
| CONVENCIONES:<br>LOCALIZACIÓN                                                          |                                  |
| CURSO:<br>OPCIÓN DE ÉNFASIS<br>GRUPO 16                                                |                                  |
| CONTIENE:<br>1. UNIDAD DE<br>ACTUACIÓN<br>CINCO                                        |                                  |
| OBSERVACIONES:<br>1.                                                                   |                                  |
| ESCALA:<br>INDICADA                                                                    | FECHA:<br>JUNIO 12<br>DE<br>2020 |
| ARCHIVO:                                                                               | FECHA COPIA:<br>11/06/20         |
| DIBUJO                                                                                 | ELABORACIÓN<br>RAMPOCORDERO      |
| HOJA<br>1                                                                              | PLANO No.<br>DE                  |

PRODUCED BY AN AUTODESK STUDENT VERSION

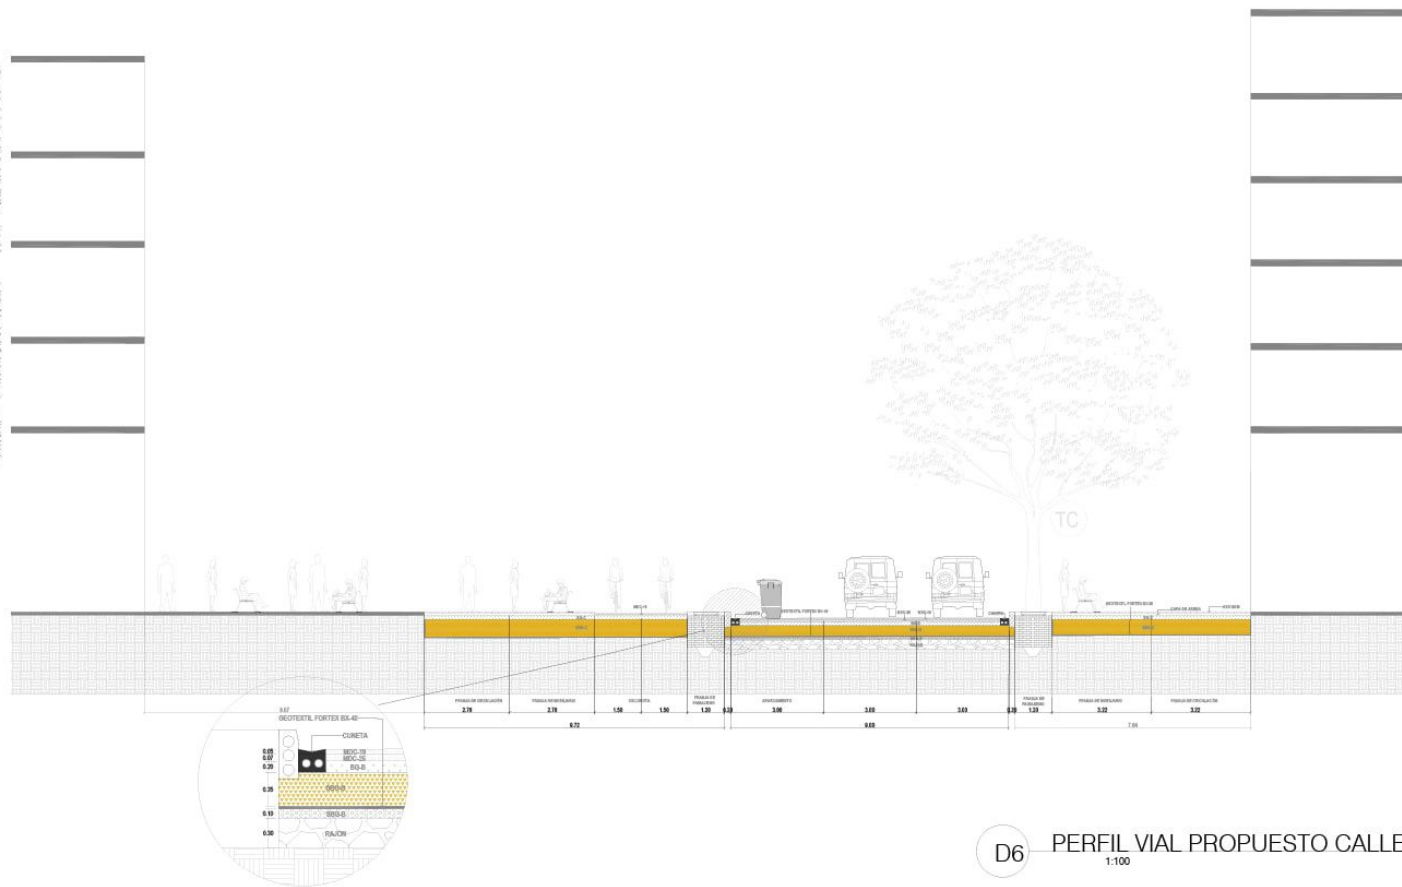


D6 PERFIL VIAL PROPUESTO CALLE 21  
1:100

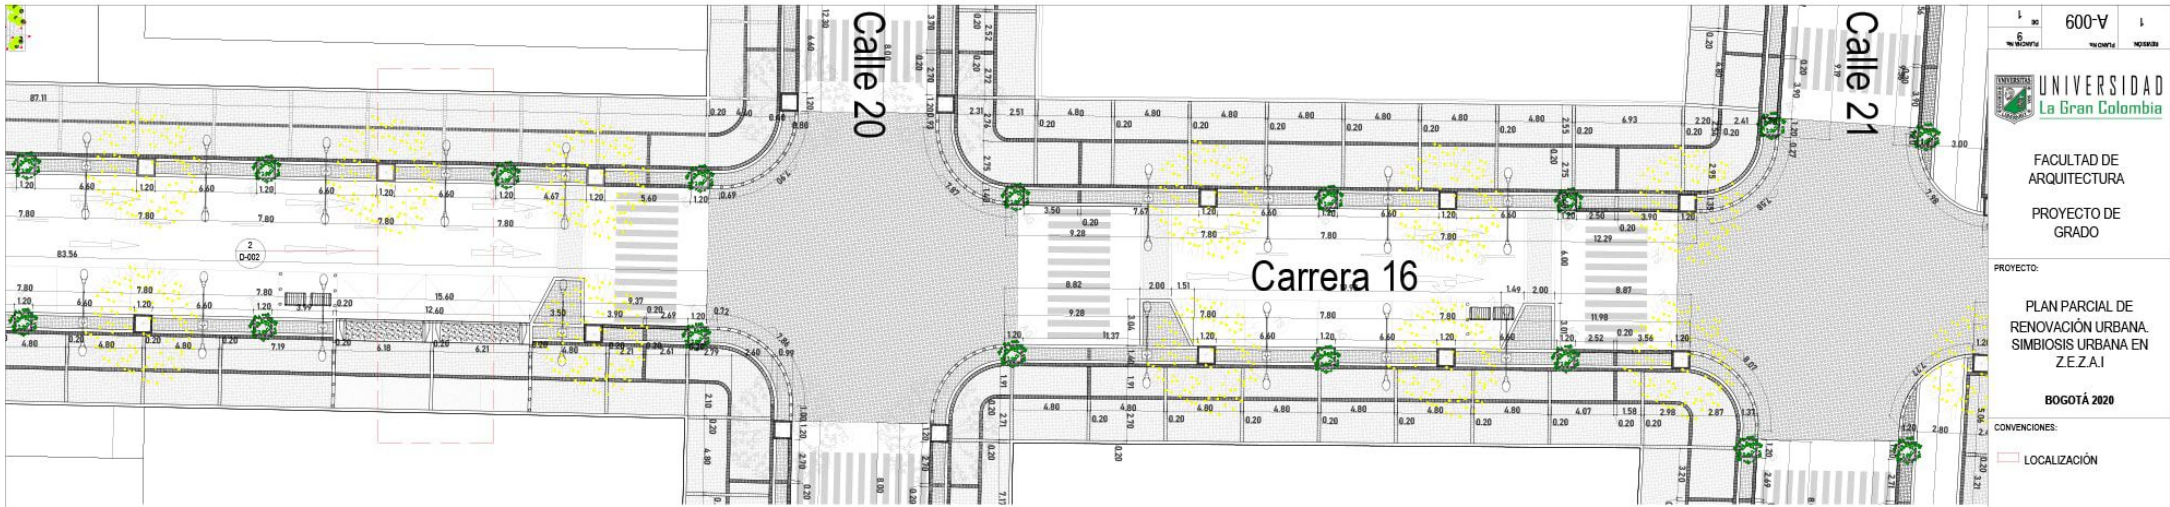

U ESPACIO PÚBLICO CARRERA 16  
1:200



G PLANO DE LOCALIZACIÓN  
1:200

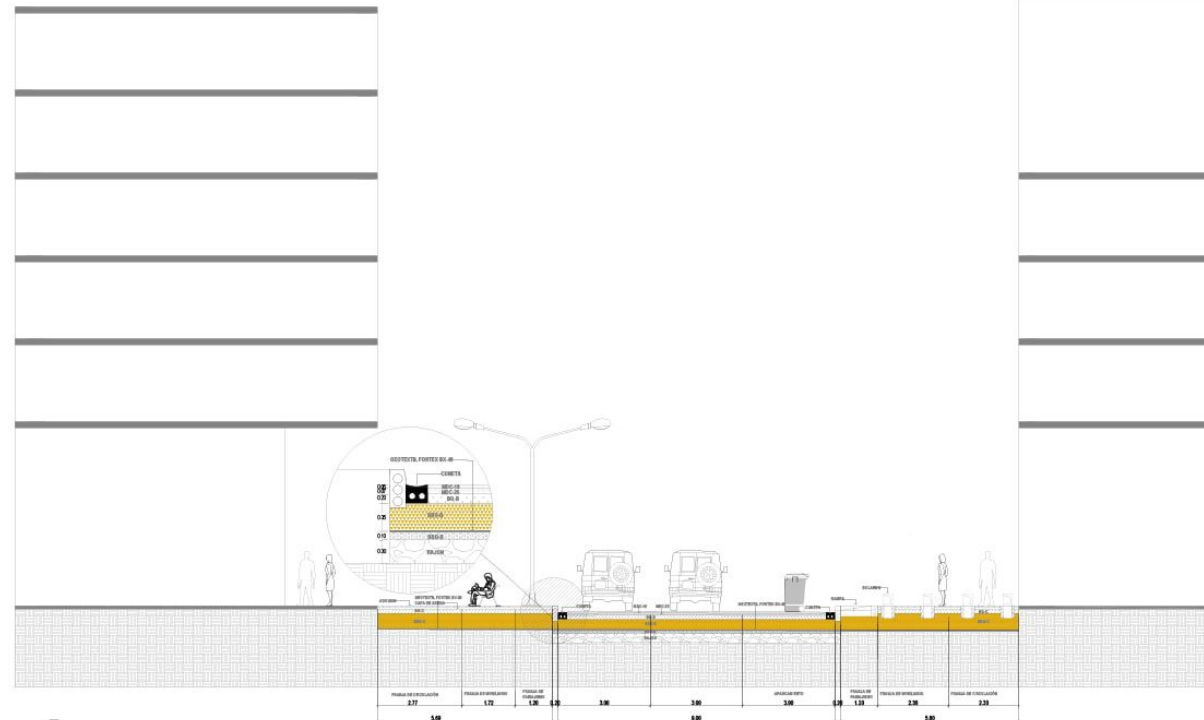

D2 PERFIL VIAL PROPUESTO CARRERA 16  
1:100


|   |                                 |                        |
|---|---------------------------------|------------------------|
| 600-V<br>UNIVERSIDAD La Gran Colombia<br>FACULTAD DE ARQUITECTURA<br>PROYECTO DE GRADO<br>PROYECTO:<br>PLAN PARCIAL DE RENOVACIÓN URBANA. SIMBIOSIS URBANA EN Z.E.Z.A.I<br>BOGOTÁ 2020<br>CONVENCIONES:<br>LOCALIZACIÓN |                                 |                        |
| CURSO:<br>OPCIÓN DE ÉNFASIS GRUPO 16<br>CONTIENE:<br>1. ESPACIO PÚBLICO CARRERA 16<br>2. PERFIL VIAL PROPUESTO<br>3. DETALLE VIA<br>OBSERVACIONES:                                                                      |                                 |                        |
| ESCALA:<br>INDICADA   | FECHA:<br>JUNIO 11 DE 2020      |                        |
| ARCHIVO:<br>110620_A-PP001.dwg   | FECHA COPIA:<br>22/05/20        |                        |
| DIBUJO<br>EQUIPO DE DISEÑO   | ELABORACIÓN<br>EQUIPO DE DISEÑO |                        |
| REVISIÓN:<br>1   | PLANO No:<br>A-009              | PLANCHAS No:<br>9 DE 1 |




U ESPACIO PÚBLICO CARRERA 14 BIS  
1:200



G PLANO DE LOCALIZACIÓN  
1:200

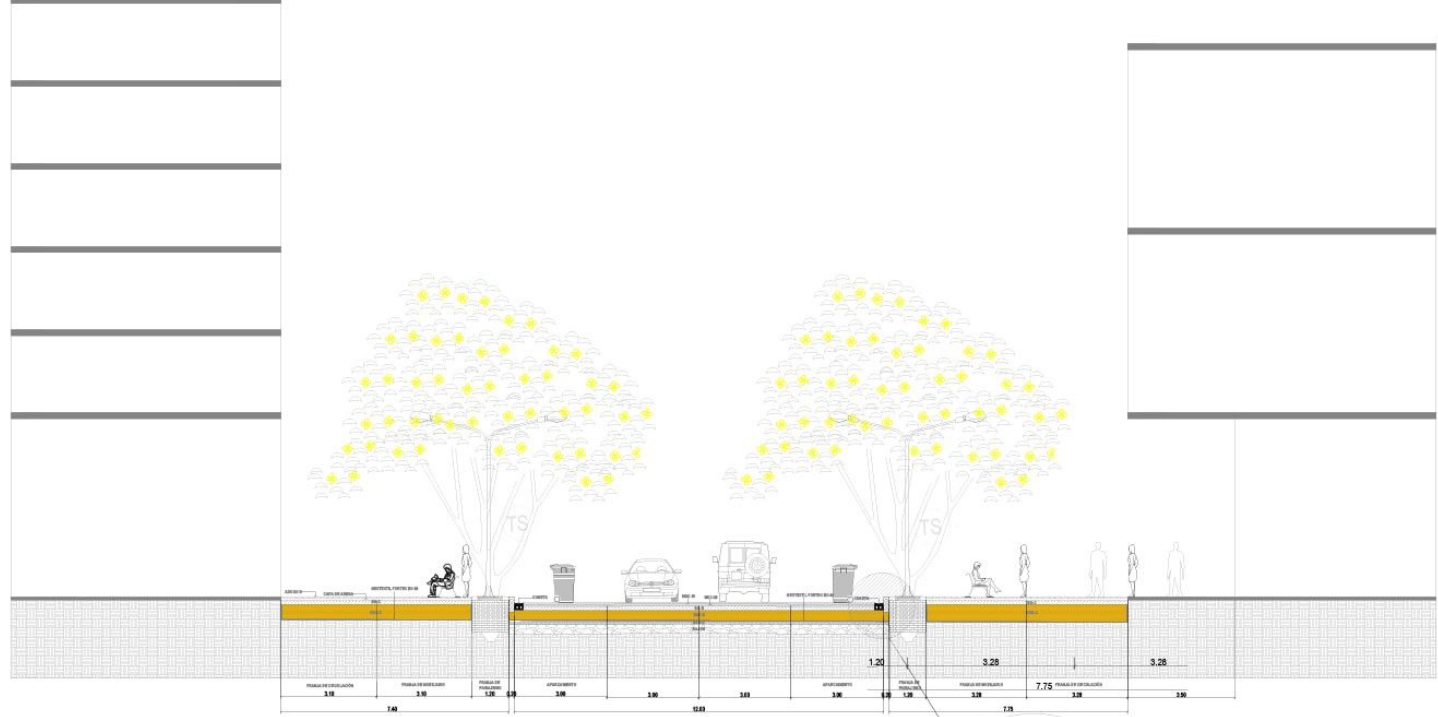

D1 PERFIL VIAL PROPUESTO CARRERA 14 BIS  
1:100

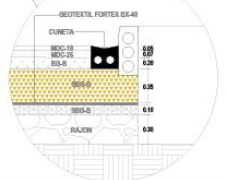

|                                                               |           |                  |
|---------------------------------------------------------------|-----------|------------------|
| 800-11                                                        |           |                  |
| UNIVERSIDAD La Gran Colombia                                  |           |                  |
| FACULTAD DE ARQUITECTURA                                      |           |                  |
| PROYECTO DE GRADO                                             |           |                  |
| PROYECTO:                                                     |           |                  |
| PLAN PARCIAL DE RENOVACIÓN URBANA. SIMBIOSIS URBANA EN ZEZA I |           |                  |
| BOGOTÁ 2020                                                   |           |                  |
| CONVENCIONES:                                                 |           |                  |
| LOCALIZACIÓN                                                  |           |                  |
| CURSO:                                                        |           |                  |
| OPCIÓN DE ÉNFASIS GRUPO 16                                    |           |                  |
| CONTIENE:                                                     |           |                  |
| 1. ESPACIO PÚBLICO CARRERA 14 BIS                             |           |                  |
| 2. PERFIL VIAL PROPUESTO                                      |           |                  |
| 3. DETALLE VIA                                                |           |                  |
| OBSERVACIONES:                                                |           |                  |
| ESCALA:                                                       |           | FECHA:           |
| INDICADA                                                      |           | JUNIO 11 DE 2020 |
| ARCHIVO:                                                      |           | FECHA COPIA:     |
| 110620_A-PP001.dwg                                            |           | 22/05/20         |
| DIBUJO:                                                       |           | ELABORACION:     |
| EQUIPO DE DISEÑO:                                             |           | EQUIPO DE DISEÑO |
| REVISOR:                                                      | PLANO No: | PLANCHAS No:     |
| 1                                                             | U-008     | 8 DE 1           |



U1 PLANO DE LOCALIZACIÓN  
ESCALA 1:4000



U1 ZONAS DE TRANSICIÓN COMERCIAL Y CULTURAL  
ESCALA 1:300

|                                                                                              |                            |
|----------------------------------------------------------------------------------------------|----------------------------|
|                                                                                              |                            |
| FACULTAD DE ARQUITECTURA<br>PROYECTO DE GRADO                                                |                            |
| PROYECTO:<br>PLAN PARCIAL DE RENOVACIÓN URBANA. SIMBIOSIS URBANA EN Z.E.Z.A.I<br>BOGOTÁ 2020 |                            |
| CONVENCIONES:<br>LOCALIZACIÓN                                                                |                            |
| CURSO:<br>OPCIÓN DE ÉNFASIS GRUPO 16                                                         |                            |
| CONTIENE:<br>1. ZONA DE TRANSICIÓN COMERCIAL Y CULTURAL                                      |                            |
| OBSERVACIONES:<br>1.                                                                         |                            |
| ESCALA:<br>INDICADA                                                                          | FECHA:<br>JUNIO 12 DE 2020 |
| ARCHIVO:                                                                                     | FECHA COPIA:<br>11/06/20   |
| DIBUJO:<br>ELABORACIÓN<br>RAMPODEORO                                                         | FECHA COPIA:<br>11/06/20   |
| NÚMERO:<br>1                                                                                 | PLANO No.<br>DE            |



U1

# PLANO DE LOCALIZACIÓN

ESCALA 1:4000



U1

# ZONAS DE TRANSICIÓN RECREATIVA

ESCALA 1:300

|                                                                                              |                            |                 |
|----------------------------------------------------------------------------------------------|----------------------------|-----------------|
|                                                                                              |                            |                 |
| FACULTAD DE ARQUITECTURA<br>PROYECTO DE GRADO                                                |                            |                 |
| PROYECTO:<br>PLAN PARCIAL DE RENOVACIÓN URBANA. SIMBIOSIS URBANA EN Z.E.Z.A.I<br>BOGOTÁ 2020 |                            |                 |
| CONVENCIONES:<br>LOCALIZACIÓN                                                                |                            |                 |
| CURSO:<br>OPCIÓN DE ÉNFASIS GRUPO 16                                                         |                            |                 |
| CONTIENE:<br>1. ZONA DE TRANSICIÓN RECREATIVA                                                |                            |                 |
| OBSERVACIONES:<br>1.                                                                         |                            |                 |
| ESCALA:<br>INDICADA                                                                          | FECHA:<br>JUNIO 12 DE 2020 |                 |
| ARCHIVO:                                                                                     | FECHA COPIA:<br>11/06/20   |                 |
| DIBUJO                                                                                       | ELABORACIÓN<br>RAMPODEORO  |                 |
| Hoja No.<br>1                                                                                | Plano No.<br>DE            | Plano No.<br>DE |



U1

# PLANO DE LOCALIZACIÓN

ESCALA 1:4000



U1

# ZONAS DE TRANSICIÓN COMERCIAL

ESCALA 1:300


|   |                                               |                            |
|---|-----------------------------------------------|----------------------------|
|  <p>UNIVERSIDAD<br/>La Gran Colombia</p> |                                               |                            |
| <p>FACULTAD DE<br/>ARQUITECTURA</p>                                                                                         |                                               |                            |
| <p>PROYECTO DE<br/>GRADO</p>                                                                                                |                                               |                            |
| <p>PROYECTO:</p> <p>PLAN PARCIAL DE<br/>RENOVACIÓN URBANA.<br/>SIMBIOSIS URBANA EN<br/>Z.E.Z.A.I</p>                        |                                               |                            |
| <p>BOGOTÁ 2020</p>   |                                               |                            |
| <p>CONVENCIONES:</p> <p>LOCALIZACIÓN</p>                                                                                    |                                               |                            |
| <p>CURSO:</p> <p>OPCIÓN DE ÉNFASIS<br/>GRUPO 16</p>                                                                         |                                               |                            |
| <p>CONTIENE:</p> <p>1. ZONA DE<br/>TRANSICIÓN<br/>COMERCIAL</p>                                                             |                                               |                            |
| <p>OBSERVACIONES:</p> <p>1.</p>                                                                                             |                                               |                            |
| <p>ESCALA:</p> <p>INDICADA</p>                                                                                              | <p>FECHA:</p> <p>JUNIO 12<br/>DE<br/>2020</p> |                            |
| <p>ARCHIVO:</p>   | <p>FECHA COPIA:</p> <p>11/06/20</p>           |                            |
| <p>DIBUJO</p>   | <p>ELABORACIÓN</p> <p>RAMIRO GONZALEZ</p>     |                            |
| <p>HOJA:</p> <p>1</p>   | <p>PLANO No.</p>                              | <p>PLANO No.</p> <p>DE</p> |



U1

# PLANO DE LOCALIZACIÓN

ESCALA 1:4000

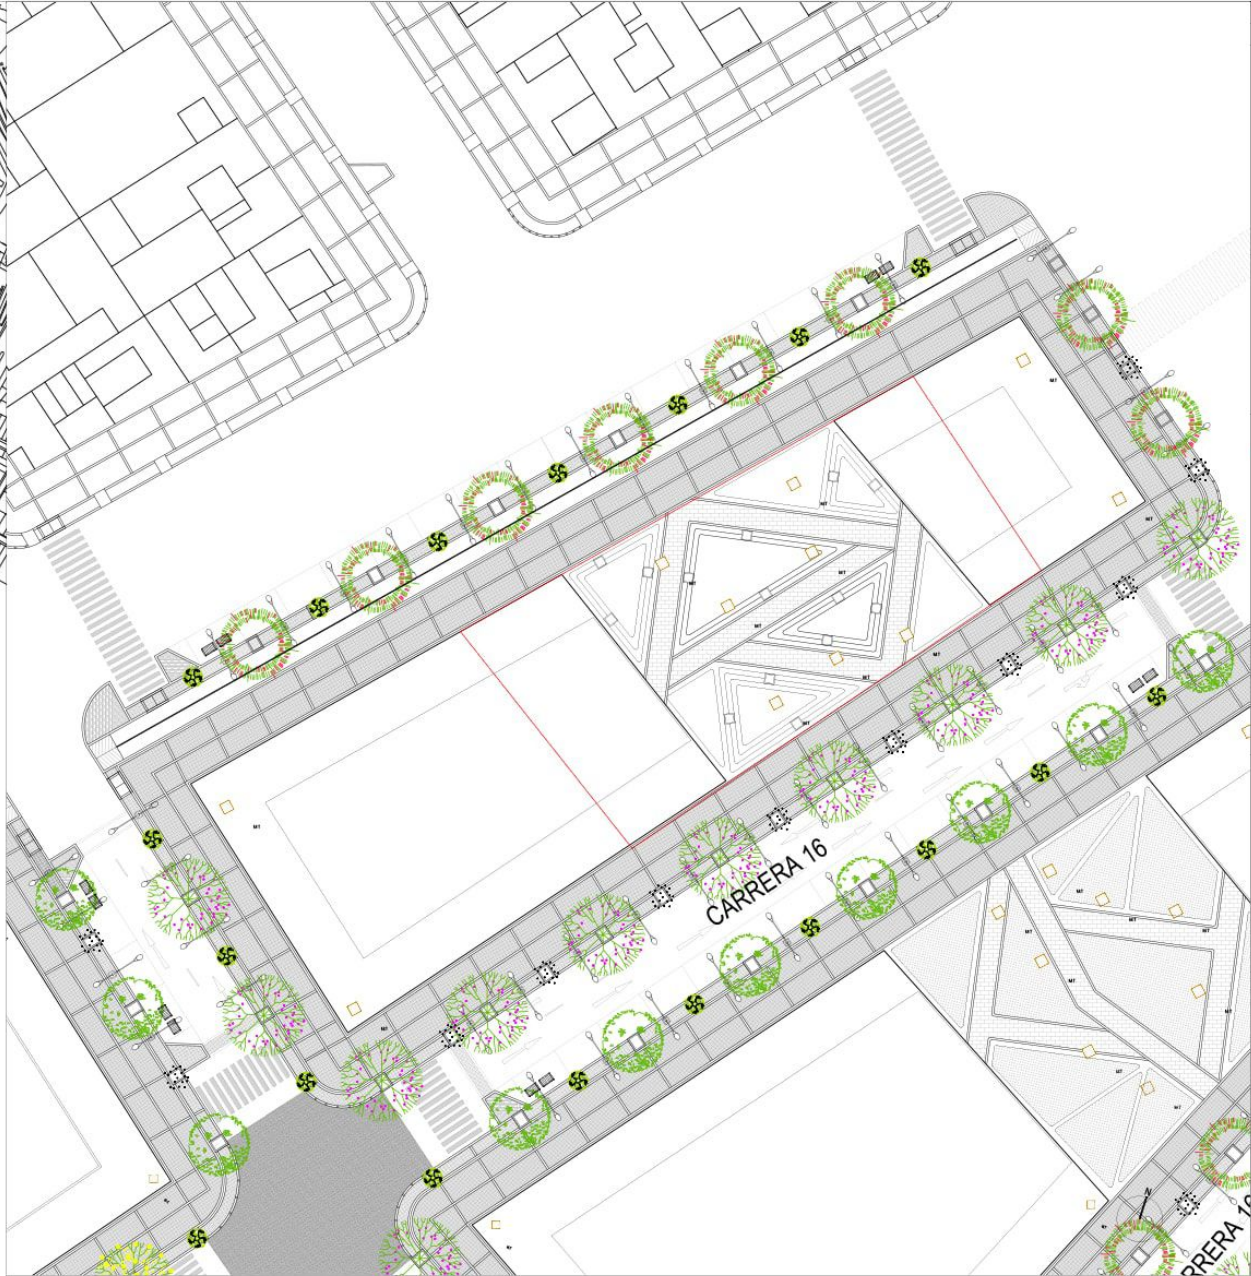

U1

# ZONAS DE TRANSICIÓN COMERCIAL

ESCALA 1:300


|                                                                                        |                                  |
|----------------------------------------------------------------------------------------|----------------------------------|
| UNIVERSIDAD<br>La Gran Colombia                                                        |                                  |
| FACULTAD DE<br>ARQUITECTURA                                                            |                                  |
| PROYECTO DE<br>GRADO                                                                   |                                  |
| PROYECTO:<br>PLAN PARCIAL DE<br>RENOVACIÓN URBANA.<br>SIMBIOSIS URBANA EN<br>Z.E.Z.A.I |                                  |
| BOGOTÁ 2020                                                                            |                                  |
| CONVENCIONES:<br>LOCALIZACIÓN                                                          |                                  |
| CURSO:<br>OPCIÓN DE ÉNFASIS<br>GRUPO 16                                                |                                  |
| CONTIENE:<br>1. ZONA DE<br>TRANSICIÓN<br>COMERCIAL                                     |                                  |
| OBSERVACIONES:<br>1.                                                                   |                                  |
| ESCALA:<br>INDICADA                                                                    | FECHA:<br>JUNIO 12<br>DE<br>2020 |
| ARCHIVO:                                                                               | FECHA COPIA:<br>11/06/20         |
| DIBUJO                                                                                 | ELABORACIÓN<br>RAMPOCERO         |
| HOJA<br>1                                                                              | PLANO No.<br>DE                  |



U1

## PLANO DE LOCALIZACIÓN

ESCALA 1:4000

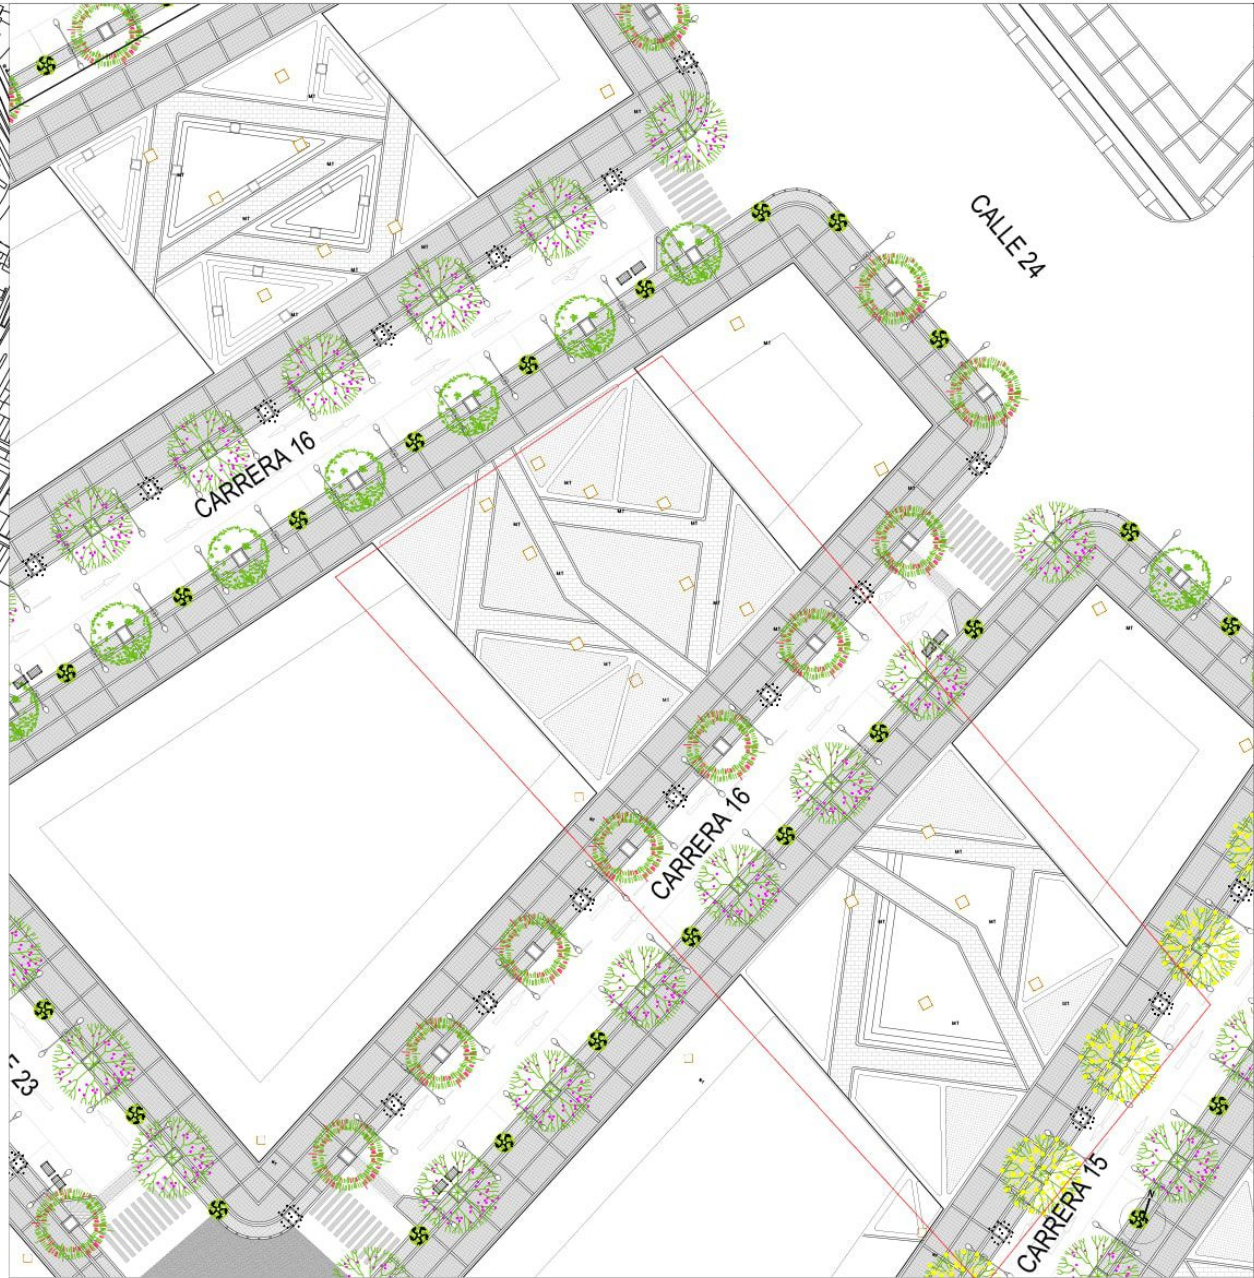

U1

## ZONAS DE TRANSICIÓN DE DESCANSO Y DEPORTIVA

ESCALA 1:300

|                                                                                            |                                                        |
|--------------------------------------------------------------------------------------------|--------------------------------------------------------|
| UNIVERSIDAD<br>La Gran Colombia                                                            |                                                        |
| FACULTAD DE<br>ARQUITECTURA                                                                |                                                        |
| PROYECTO DE<br>GRADO                                                                       |                                                        |
| PROYECTO:<br><br>PLAN PARCIAL DE<br>RENOVACIÓN URBANA.<br>SIMBIOSIS URBANA EN<br>Z.E.Z.A.I |                                                        |
| BOGOTÁ 2020                                                                                |                                                        |
| CONVENCIONES:<br><br>LOCALIZACIÓN                                                          |                                                        |
| CURSO:                                                                                     | OPCIÓN DE ÉNFASIS<br>GRUPO 16                          |
| CONTIENE:                                                                                  | 1. ZONA DE<br>TRANSICIÓN<br>DE DESCANSO<br>Y DEPORTIVA |
| OBSERVACIONES:                                                                             | 1.                                                     |
| ESCALA:<br>INDICADA                                                                        | FECHA:<br>JUNIO 12<br>DE<br>2020                       |
| ARCHIVO:                                                                                   | FECHA COPIA:<br>11/06/20                               |
| DIBUJO                                                                                     | ELABORACIÓN<br>RAMPODECERO                             |
| HOJA N°<br>1                                                                               | PLANO N°<br>DE                                         |



U1

# PLANO DE LOCALIZACIÓN

ESCALA 1:4000





U1

# ZONAS DE TRANSICIÓN DE COMERCIAL


ESCALA 1:300

|                                                                                              |                            |
|----------------------------------------------------------------------------------------------|----------------------------|
|                                                                                              |                            |
| FACULTAD DE ARQUITECTURA<br>PROYECTO DE GRADO                                                |                            |
| PROYECTO:<br>PLAN PARCIAL DE RENOVACIÓN URBANA. SIMBIOSIS URBANA EN Z.E.Z.A.I<br>BOGOTÁ 2020 |                            |
| CONVENCIONES:<br>LOCALIZACIÓN                                                                |                            |
| CURSO:<br>OPCIÓN DE ÉNFASIS GRUPO 16                                                         |                            |
| CONTIENE:<br>1. ZONA DE TRANSICIÓN COMERCIAL                                                 |                            |
| OBSERVACIONES:<br>1.                                                                         |                            |
| ESCALA:<br>INDICADA                                                                          | FECHA:<br>JUNIO 12 DE 2020 |
| ARCHIVO:                                                                                     | FECHA COPIA:<br>11/06/20   |
| DIBUJO                                                                                       | ELABORACIÓN<br>RAMPODEORO  |
| Hoja No.<br>1                                                                                | Hoja No.<br>DE             |

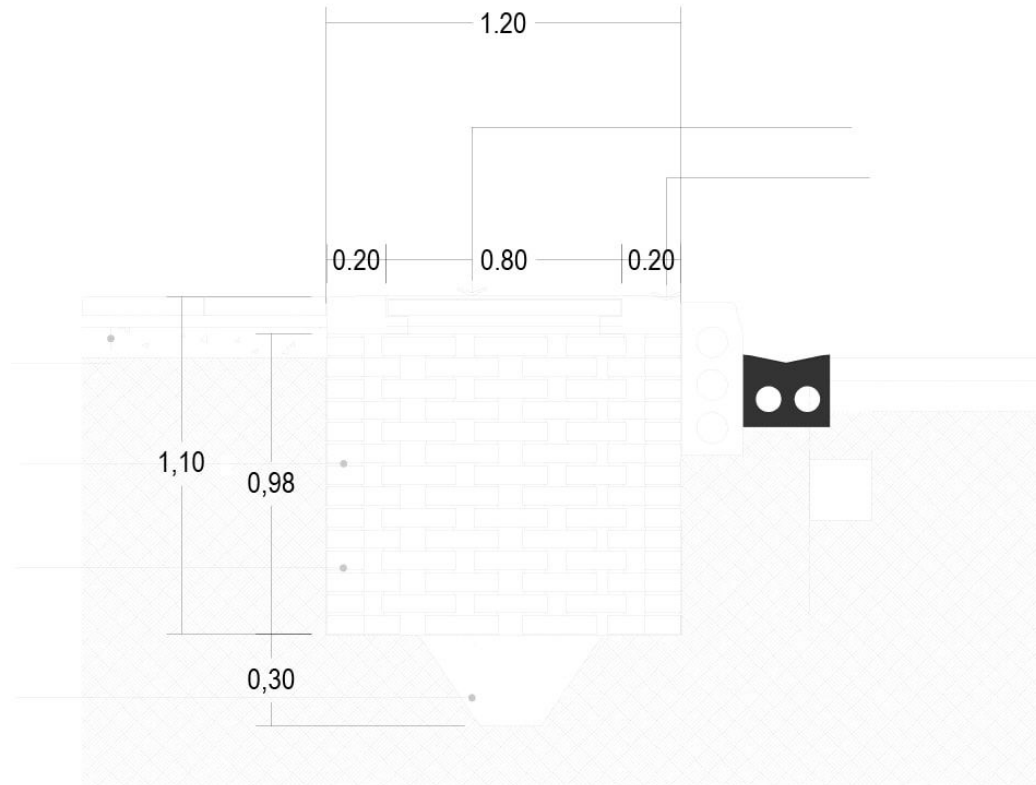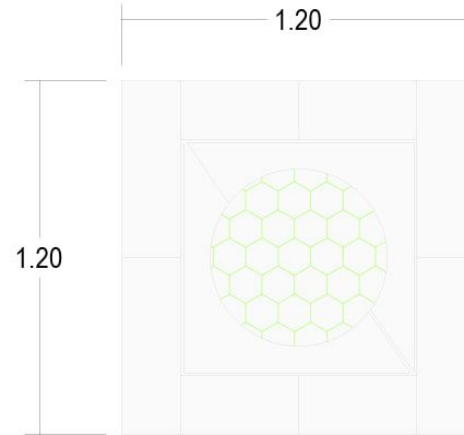


D7 DETALLE CONTENEDOR DE RAÍCES  
1:10

|   |                                      |                                                |
|---|--------------------------------------|------------------------------------------------|
| 1   | 1                                    | 1                                              |
| 1   | 1                                    | 1                                              |
|   |                                      |                                                |
| <p>FACULTAD DE ARQUITECTURA</p> <p>PROYECTO DE GRADO</p>                                                    |                                      |                                                |
| <p>PROYECTO:</p> <p>PLAN PARCIAL DE RENOVACIÓN URBANA. SIMBIOSIS URBANA EN Z.E.Z.A.I</p> <p>BOGOTÁ 2020</p> |                                      |                                                |
| <p>CONVENCIONES:</p>                                                                                        |                                      |                                                |
| <p>CURSO:</p> <p>OPCIÓN DE ÉNFASIS GRUPO 16</p>                                                             |                                      |                                                |
| <p>CONTIENE:</p> <p>1. DETALLE CONTENEDOR DE RAÍCES</p>                                                     |                                      |                                                |
| <p>OBSERVACIONES:</p> <p>1.</p>                                                                             |                                      |                                                |
| <p>ESCALA:</p> <p>INDICADA</p>                                                                              | <p>FECHA:</p> <p>MAYO 22 DE 2020</p> |                                                |
| <p>ARCHIVO:</p> <p>110520_A-PP001.dwg</p>                                                                   | <p>FECHA COPIA:</p> <p>22/05/20</p>  |                                                |
| <p>DIBUJO</p> <p>ELABORACIÓN</p>                                                                            | <p>ELABORACIÓN</p>                   |                                                |
| <p>NUMERO</p> <p>1</p>                                                                                      | <p>PLANTA No.</p> <p>A-014</p>       | <p>PLANTA No.</p> <p>14</p> <p>DE</p> <p>1</p> |

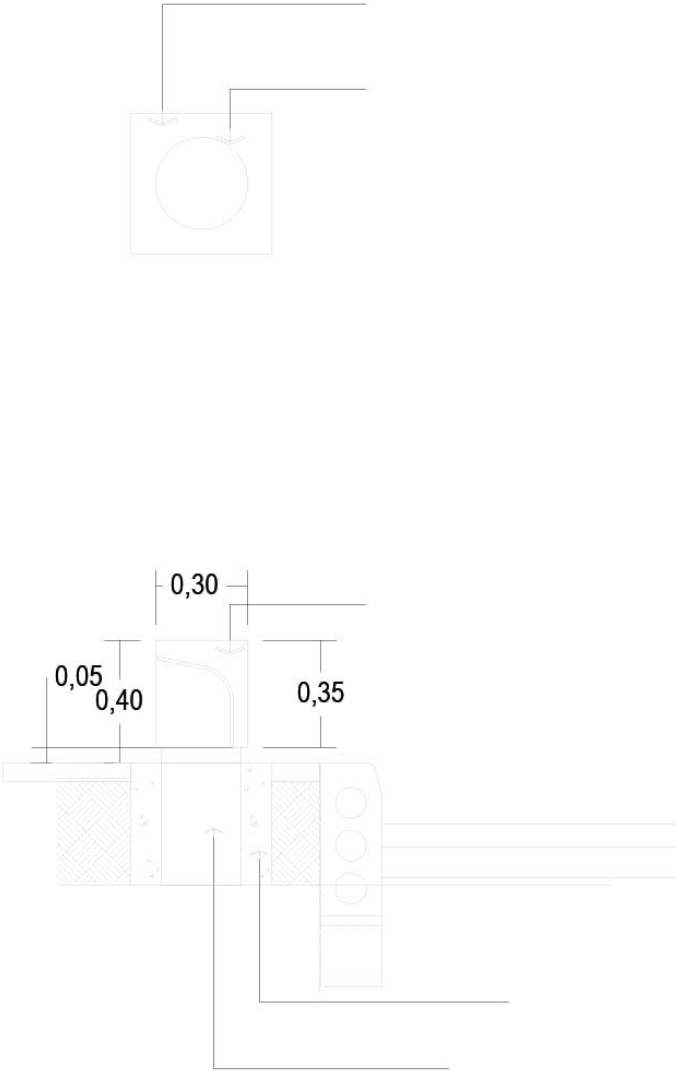

D8 DETALLE BOLARDO  
1:10

|                                                                        |                        |   |
|------------------------------------------------------------------------|------------------------|---|
| 1                                                                      | 1                      | 1 |
| 1                                                                      | 1                      | 1 |
| 1                                                                      | 1                      | 1 |
| UNIVERSIDAD<br>La Gran Colombia                                        |                        |   |
| FACULTAD DE<br>ARQUITECTURA                                            |                        |   |
| PROYECTO DE<br>GRADO                                                   |                        |   |
| PROYECTO:                                                              |                        |   |
| PLAN PARCIAL DE<br>RENOVACIÓN URBANA:<br>SIMBIOSIS URBANA EN<br>ZEZA.I |                        |   |
| BOGOTÁ 2020                                                            |                        |   |
| CONVENCIONES:                                                          |                        |   |
| CURSO:                                                                 |                        |   |
| OPCIÓN DE ÉNFASIS<br>GRUPO 16                                          |                        |   |
| CONTIENE:                                                              |                        |   |
| 1. DETALLE BOLARDO                                                     |                        |   |
| OBSERVACIONES:                                                         |                        |   |
| 1.                                                                     |                        |   |
| ESCALA:                                                                | FECHA:                 |   |
| INDICADA                                                               | JUNIO 12<br>DE<br>2020 |   |
| ARCHIVO:                                                               | FECHA COPIA:           |   |
|                                                                        | 22/05/20               |   |
| DIBUJO                                                                 | ELABORACIÓN            |   |
| GRUPO DE DISEÑO                                                        | GRUPO DE DISEÑO        |   |
| 1                                                                      | 1                      | 1 |
| 1                                                                      | 1                      | 1 |
| 1                                                                      | 1                      | 1 |

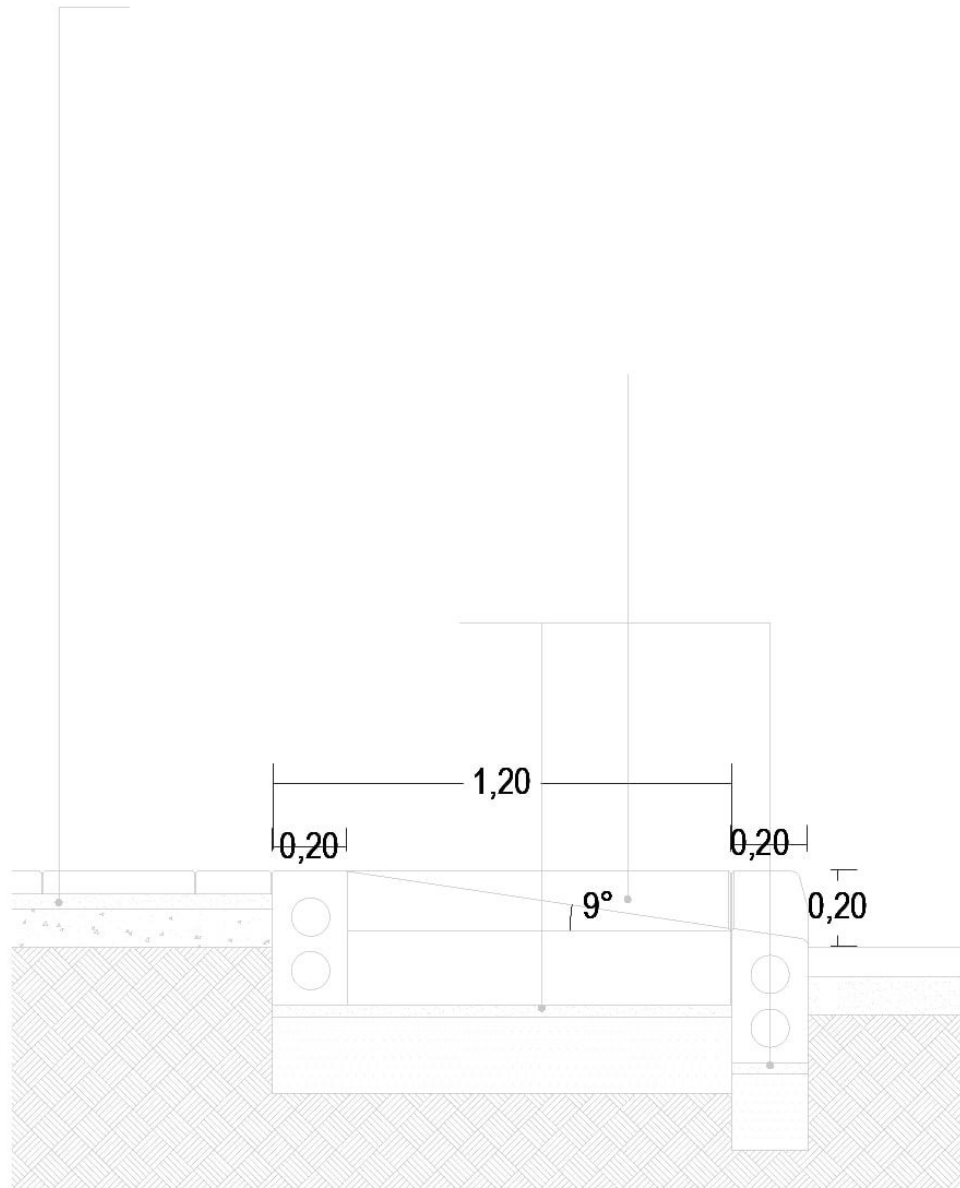

D9 DETALLE RAMPA DE ACCESO  
1:8

|                                                               |                  |                  |  |
|---------------------------------------------------------------|------------------|------------------|--|
| I                                                             |                  | I                |  |
| UNIVERSIDAD                                                   |                  | UNIVERSIDAD      |  |
| La Gran Colombia                                              |                  | La Gran Colombia |  |
| FACULTAD DE ARQUITECTURA                                      |                  |                  |  |
| PROYECTO DE GRADO                                             |                  |                  |  |
| PROYECTO:                                                     |                  |                  |  |
| PLAN PARCIAL DE RENOVACIÓN URBANA. SIMBIOSIS URBANA EN ZEZA.I |                  |                  |  |
| BOGOTÁ 2020                                                   |                  |                  |  |
| CONVENCIONES:                                                 |                  |                  |  |
| CURSO:                                                        |                  |                  |  |
| OPCIÓN DE ÉNFASIS GRUPO 16                                    |                  |                  |  |
| CONTENIDO:                                                    |                  |                  |  |
| 1. DETALLE RAMPA DE ACCESO                                    |                  |                  |  |
| OBSERVACIONES:                                                |                  |                  |  |
| 1.                                                            |                  |                  |  |
| ESCALA:                                                       | FECHA:           |                  |  |
| INDICADA                                                      | JUNIO 12 DE 2020 |                  |  |
| ARCHIVO:                                                      | FECHA COPIA:     |                  |  |
|                                                               | 22/05/20         |                  |  |
| DELLIO                                                        | ELABORACIÓN      |                  |  |
| ELABORADO POR:                                                | ELABORADO POR:   |                  |  |
| MATERIA:                                                      |                  | PÁGINA No.       |  |
| 1                                                             |                  | 1                |  |