

CIMS - Centro de intercambio
modal Sutagaos

Estudiantes

1016097722
1031155062

Contiene:
PLANTAS GENERALES

Especificaciones:


Escala:
1: 750

Nombre del archivo:


Tipo de plano:
Arquitectonico

Fecha:
31/05/2019

No. de plano
A3

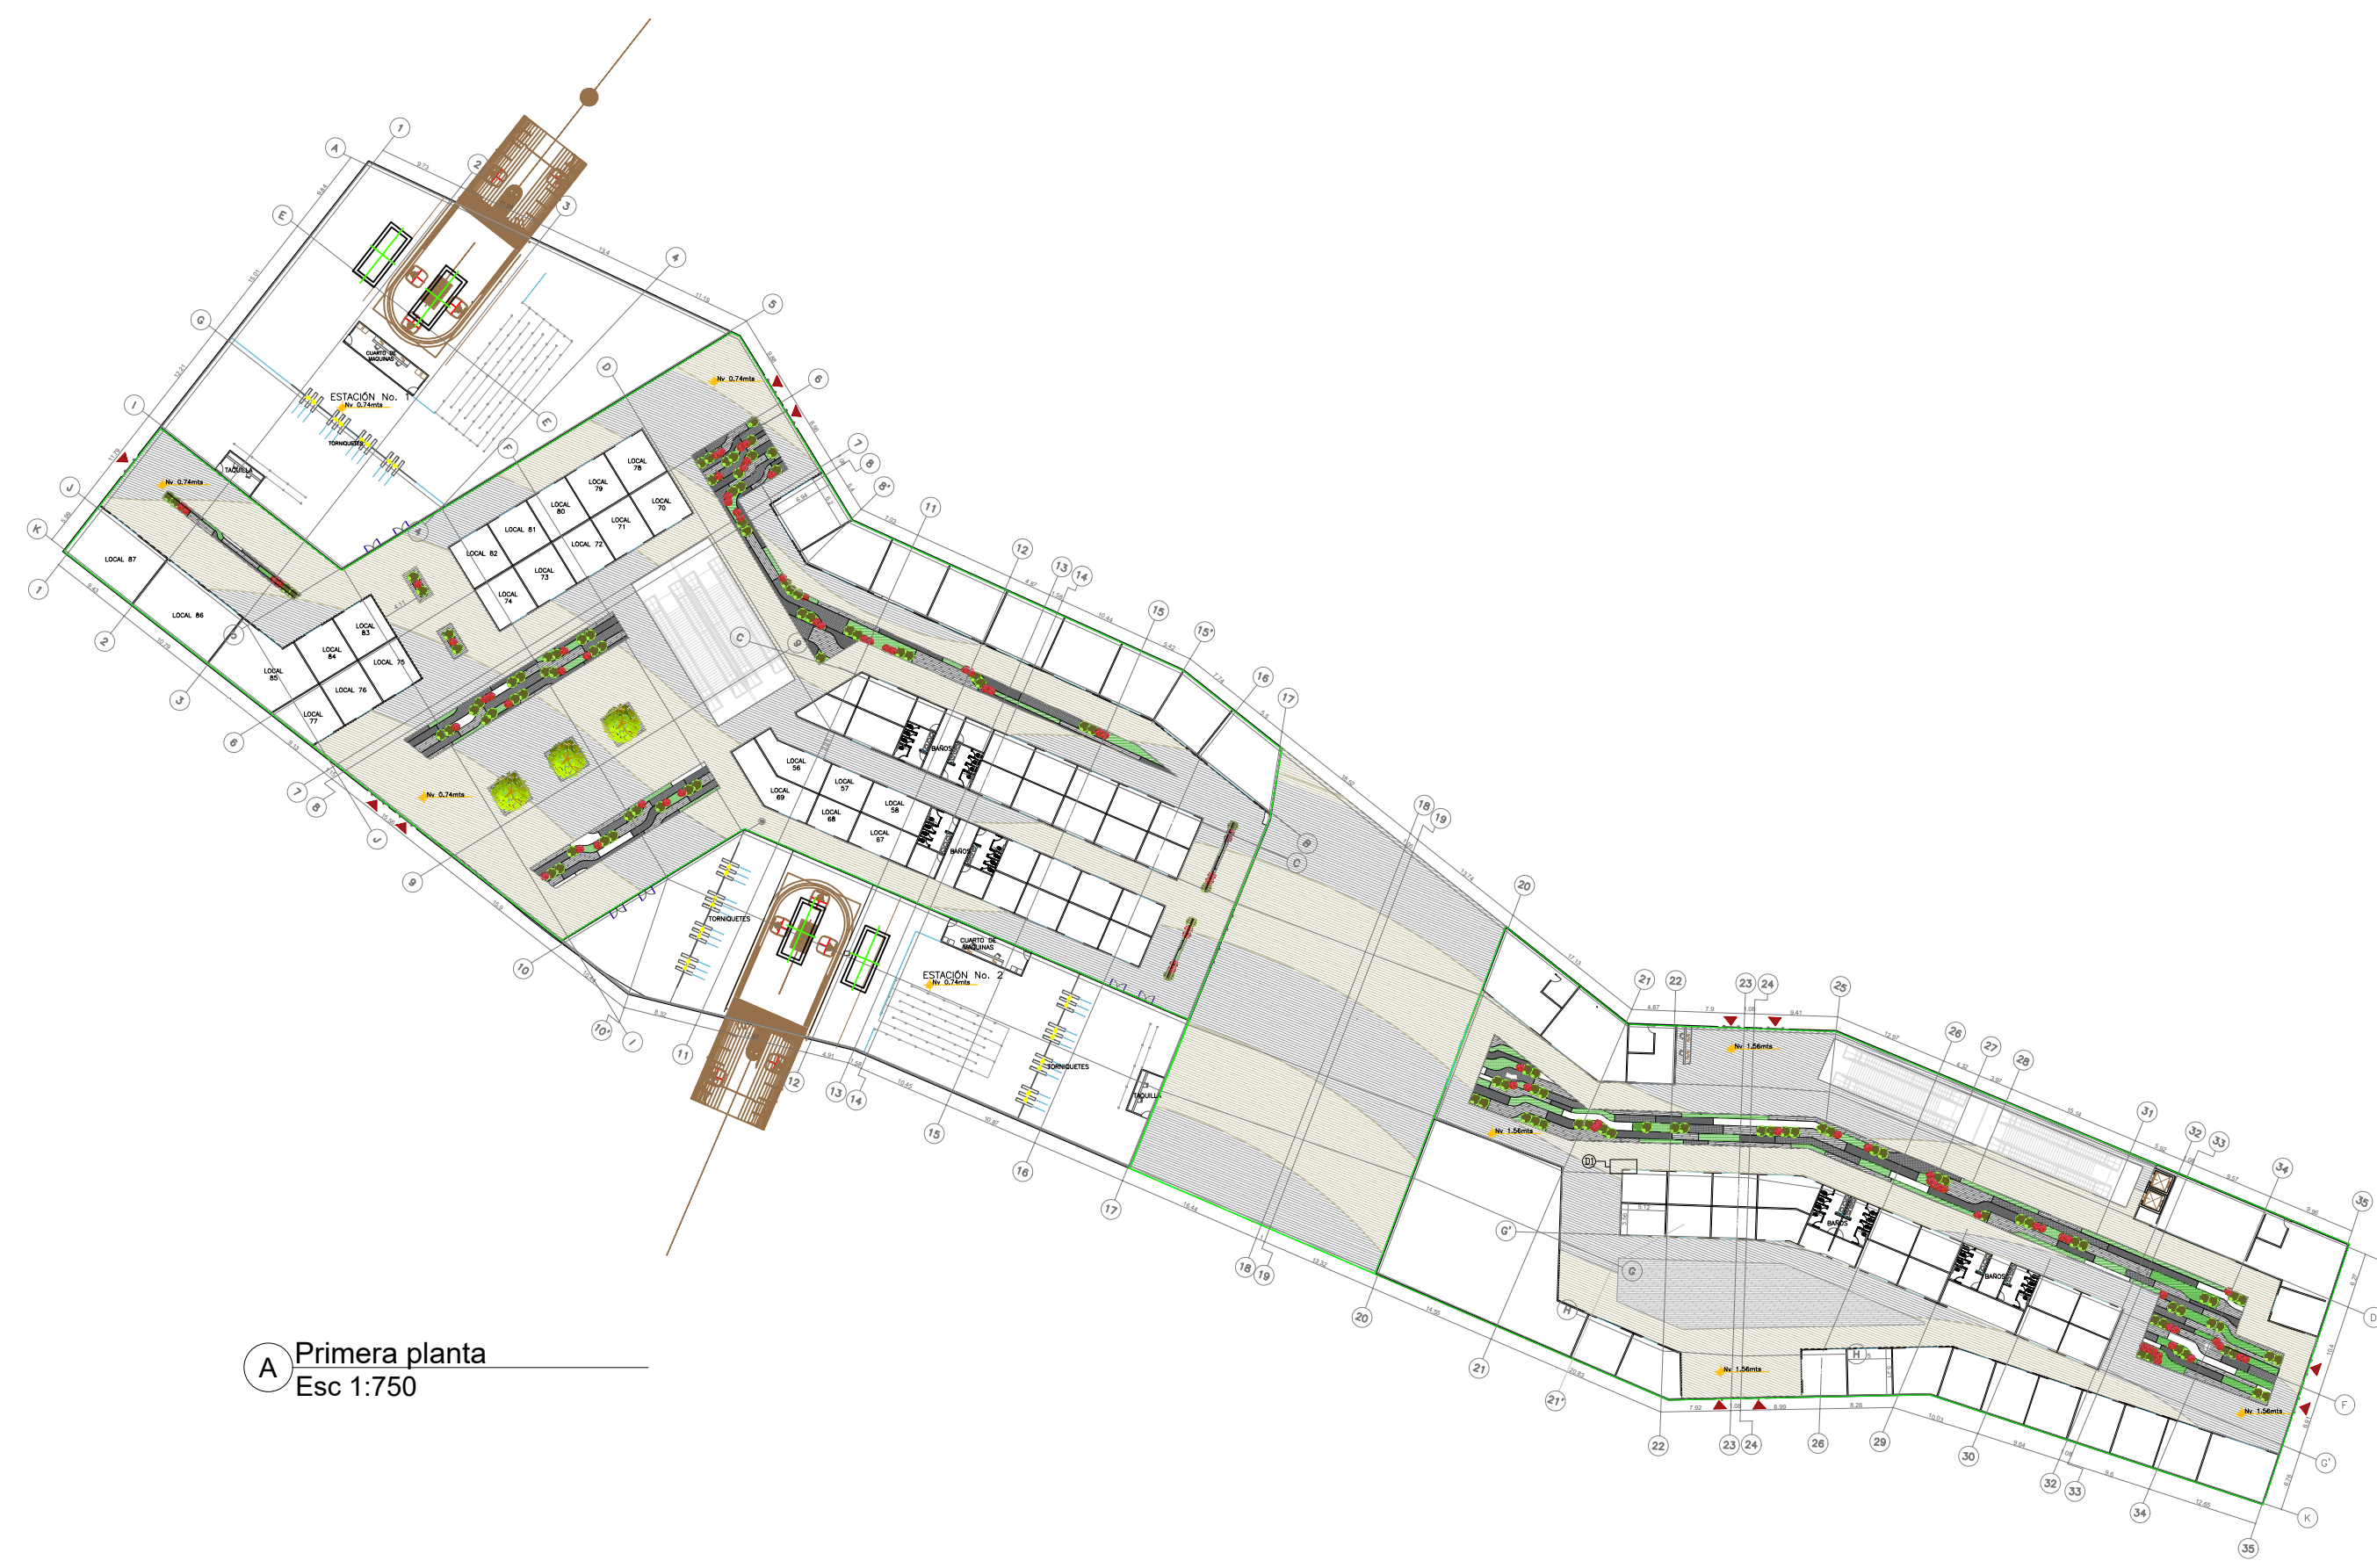

A Primera planta
Esc 1:750

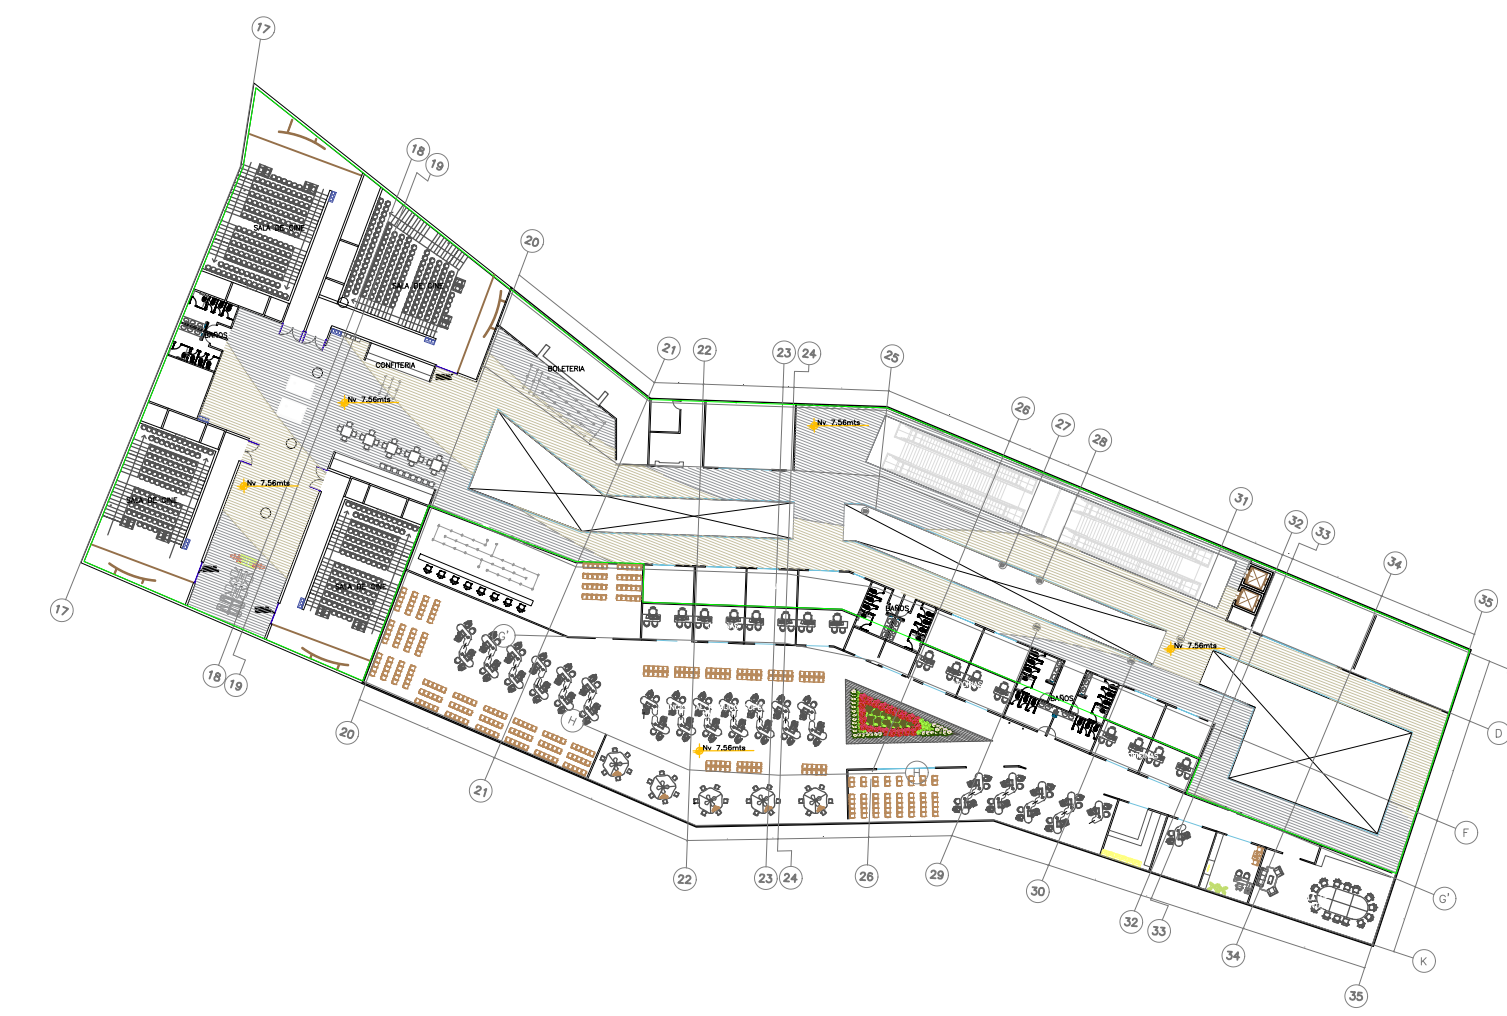

A Segunda planta
Esc 1:750



A Planta sotano
Esc 1:750

