



PROYECTO DE GRADO  
(ENFASIS)  
TALLER X

ESTUDIANTE:  
MARÍA ALEJANDRA CONTRERAS  
JOHN ALEJANDRO SÁNCHEZ

PROYECTO:  
PARQUE CARBONELLI  
PTG




CONTIENE:  
MAQUETA PARQUE CARBONELLI

ESCALA:  
1:200

FECHA:  
MAYO DE 2019

ARCHIVO:  
general.dwg

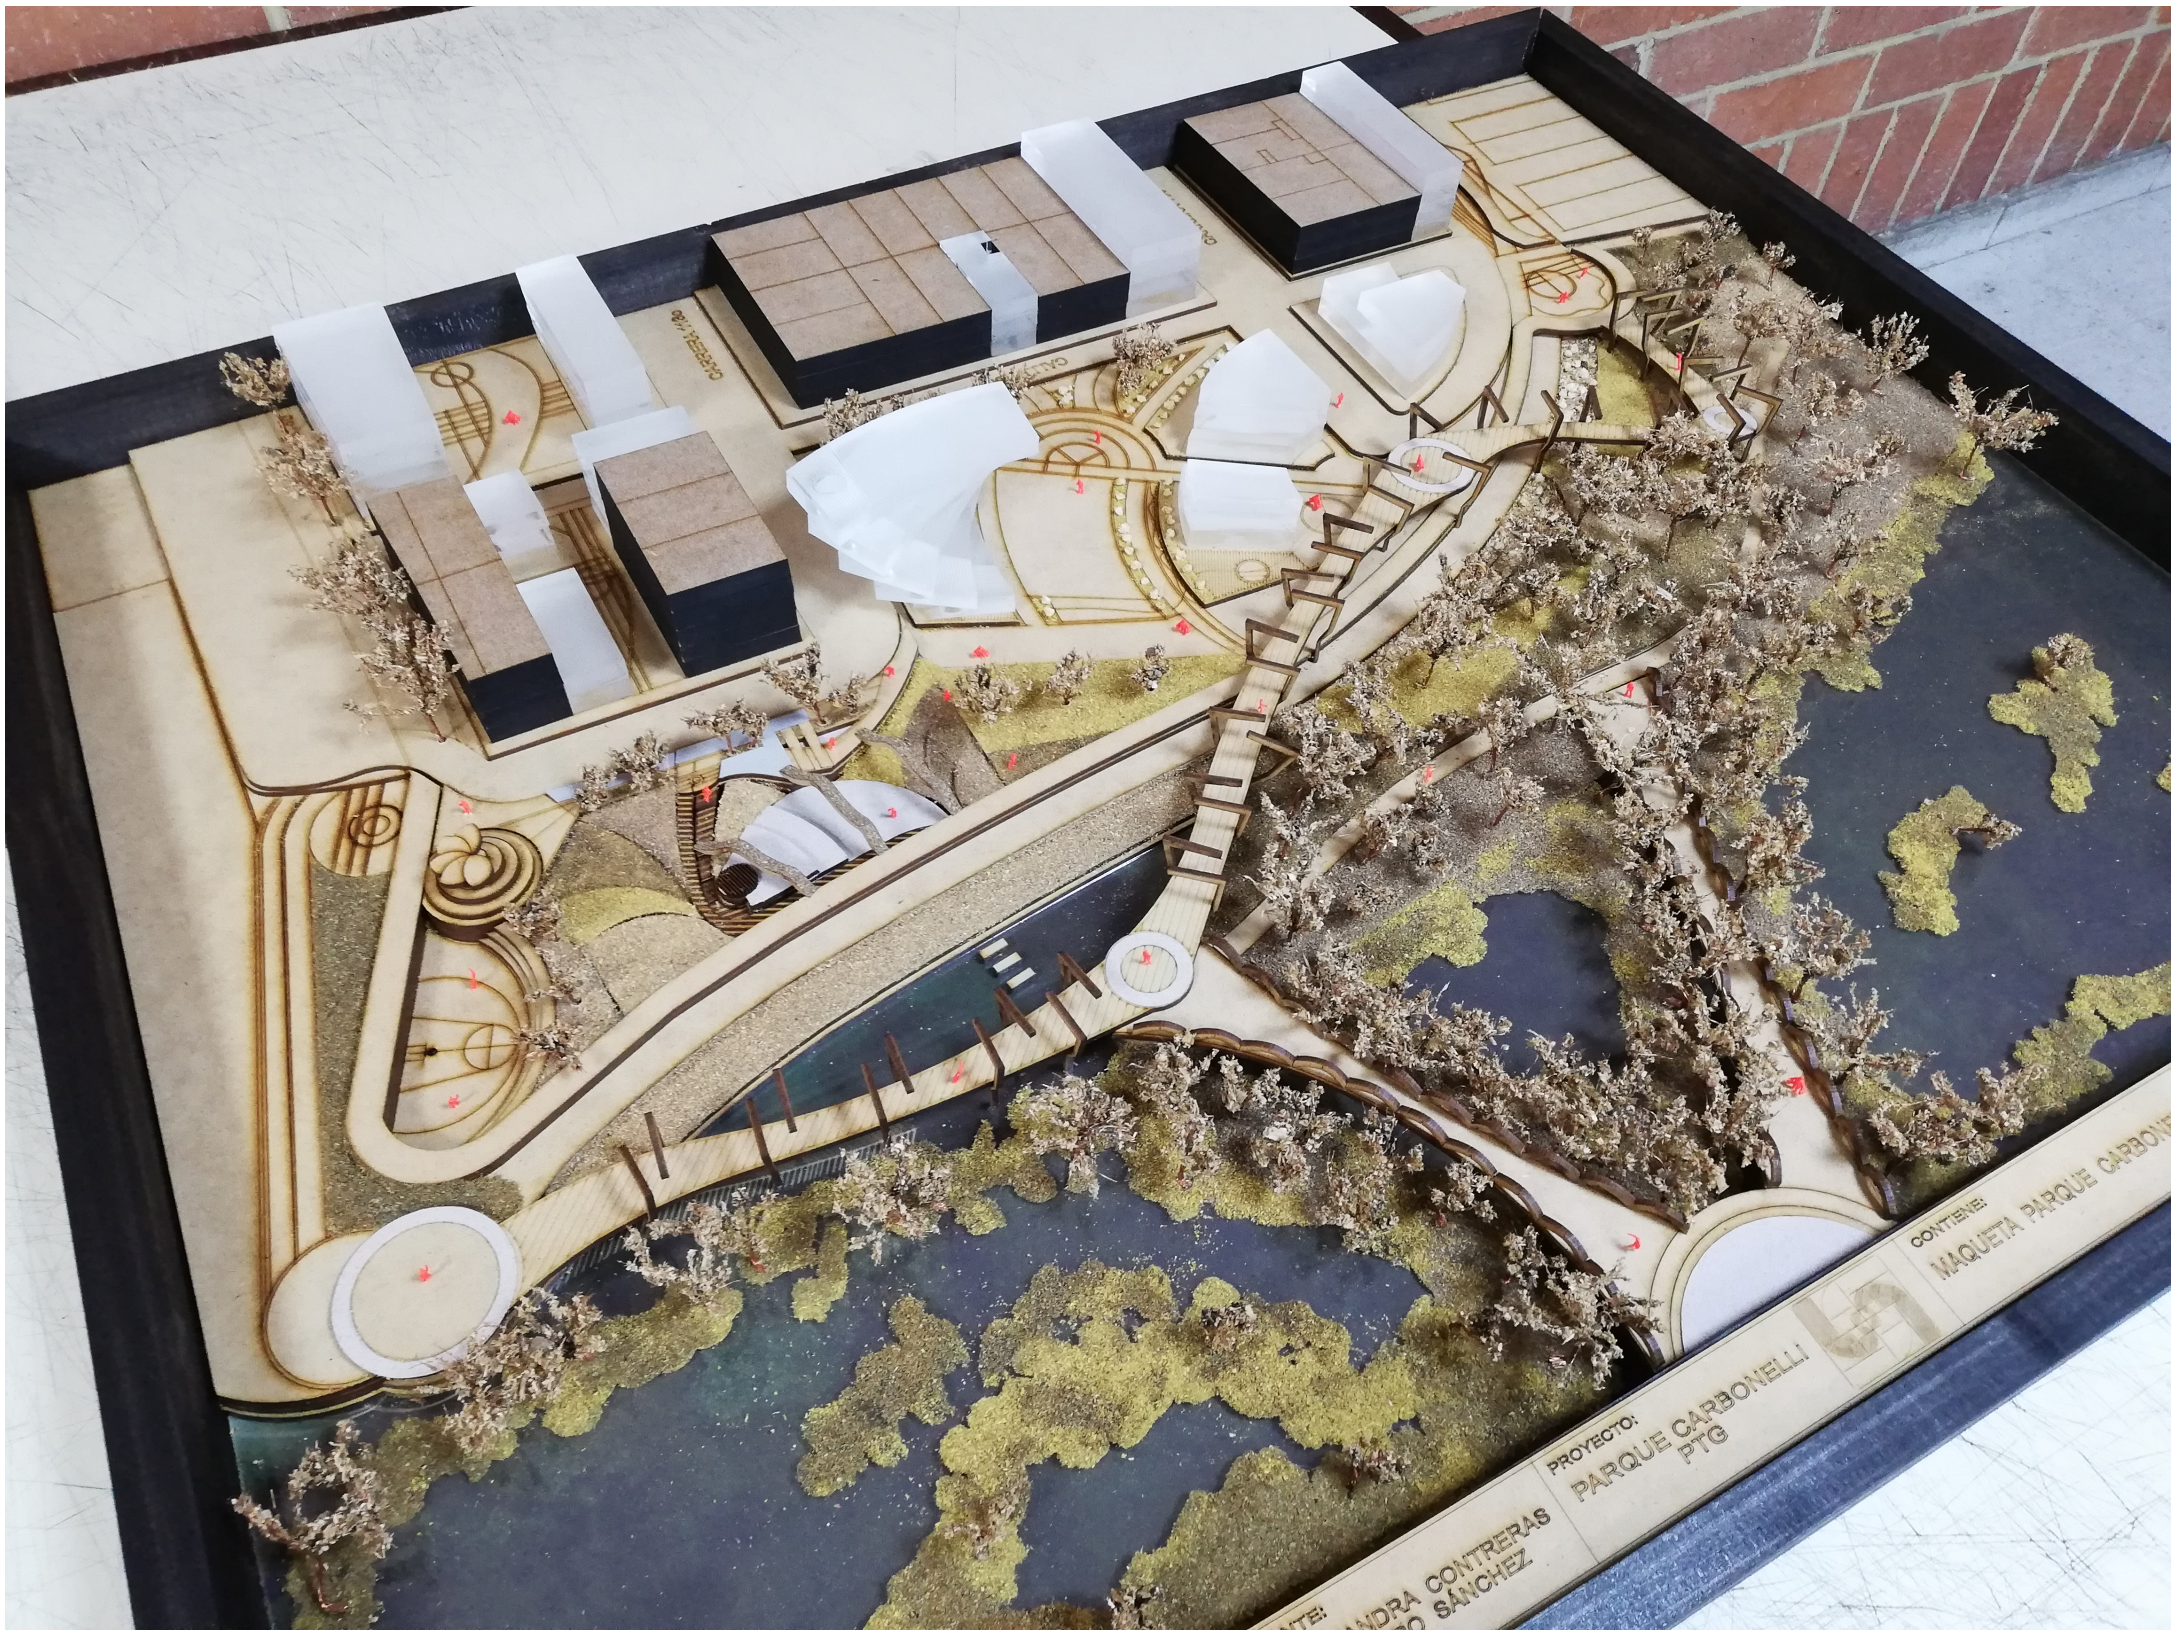

SITE: ANDRA CONTRERAS  
Y SANCHEZ

PROYECTO:  
PARQUE CARBONELLI  
PTG

CONTENIDO:  
MAQUETA PARQUE CARBONELLI




CLIENTE  
ALBANO GONZALEZ  
MANCINI BARRIOS


PROYECTO  
PARQUE CARBONELLI  
170

CONTIENE  
MAQUETA PARQUE CARBONELLI

ESCALA  
1:200

FECHA  
MAYO DE

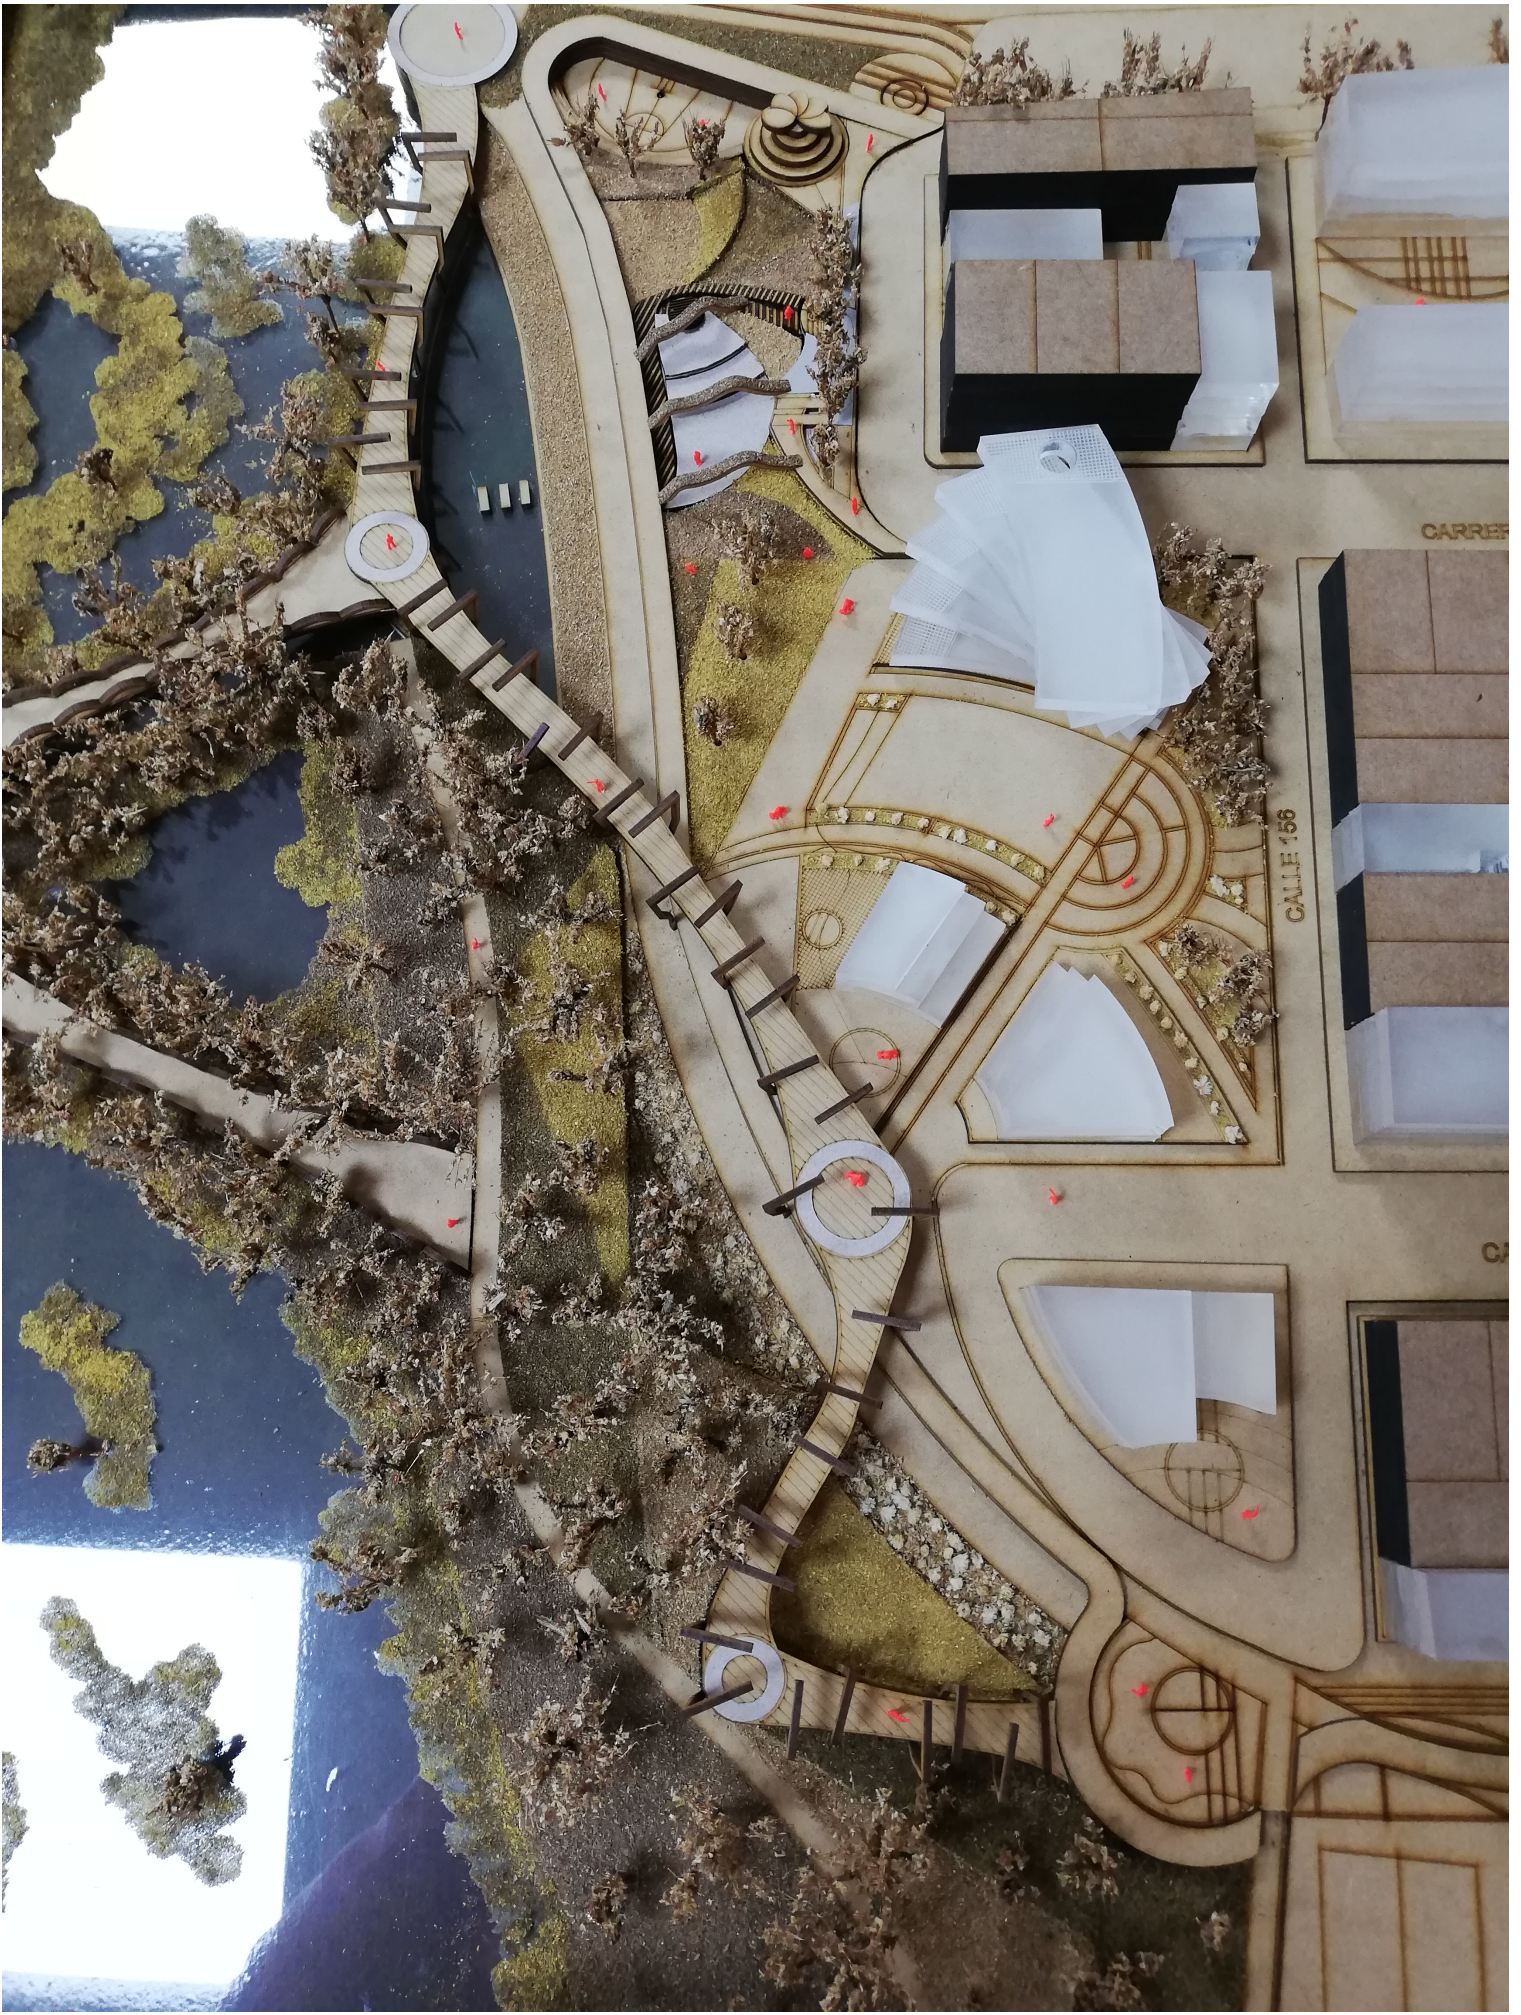

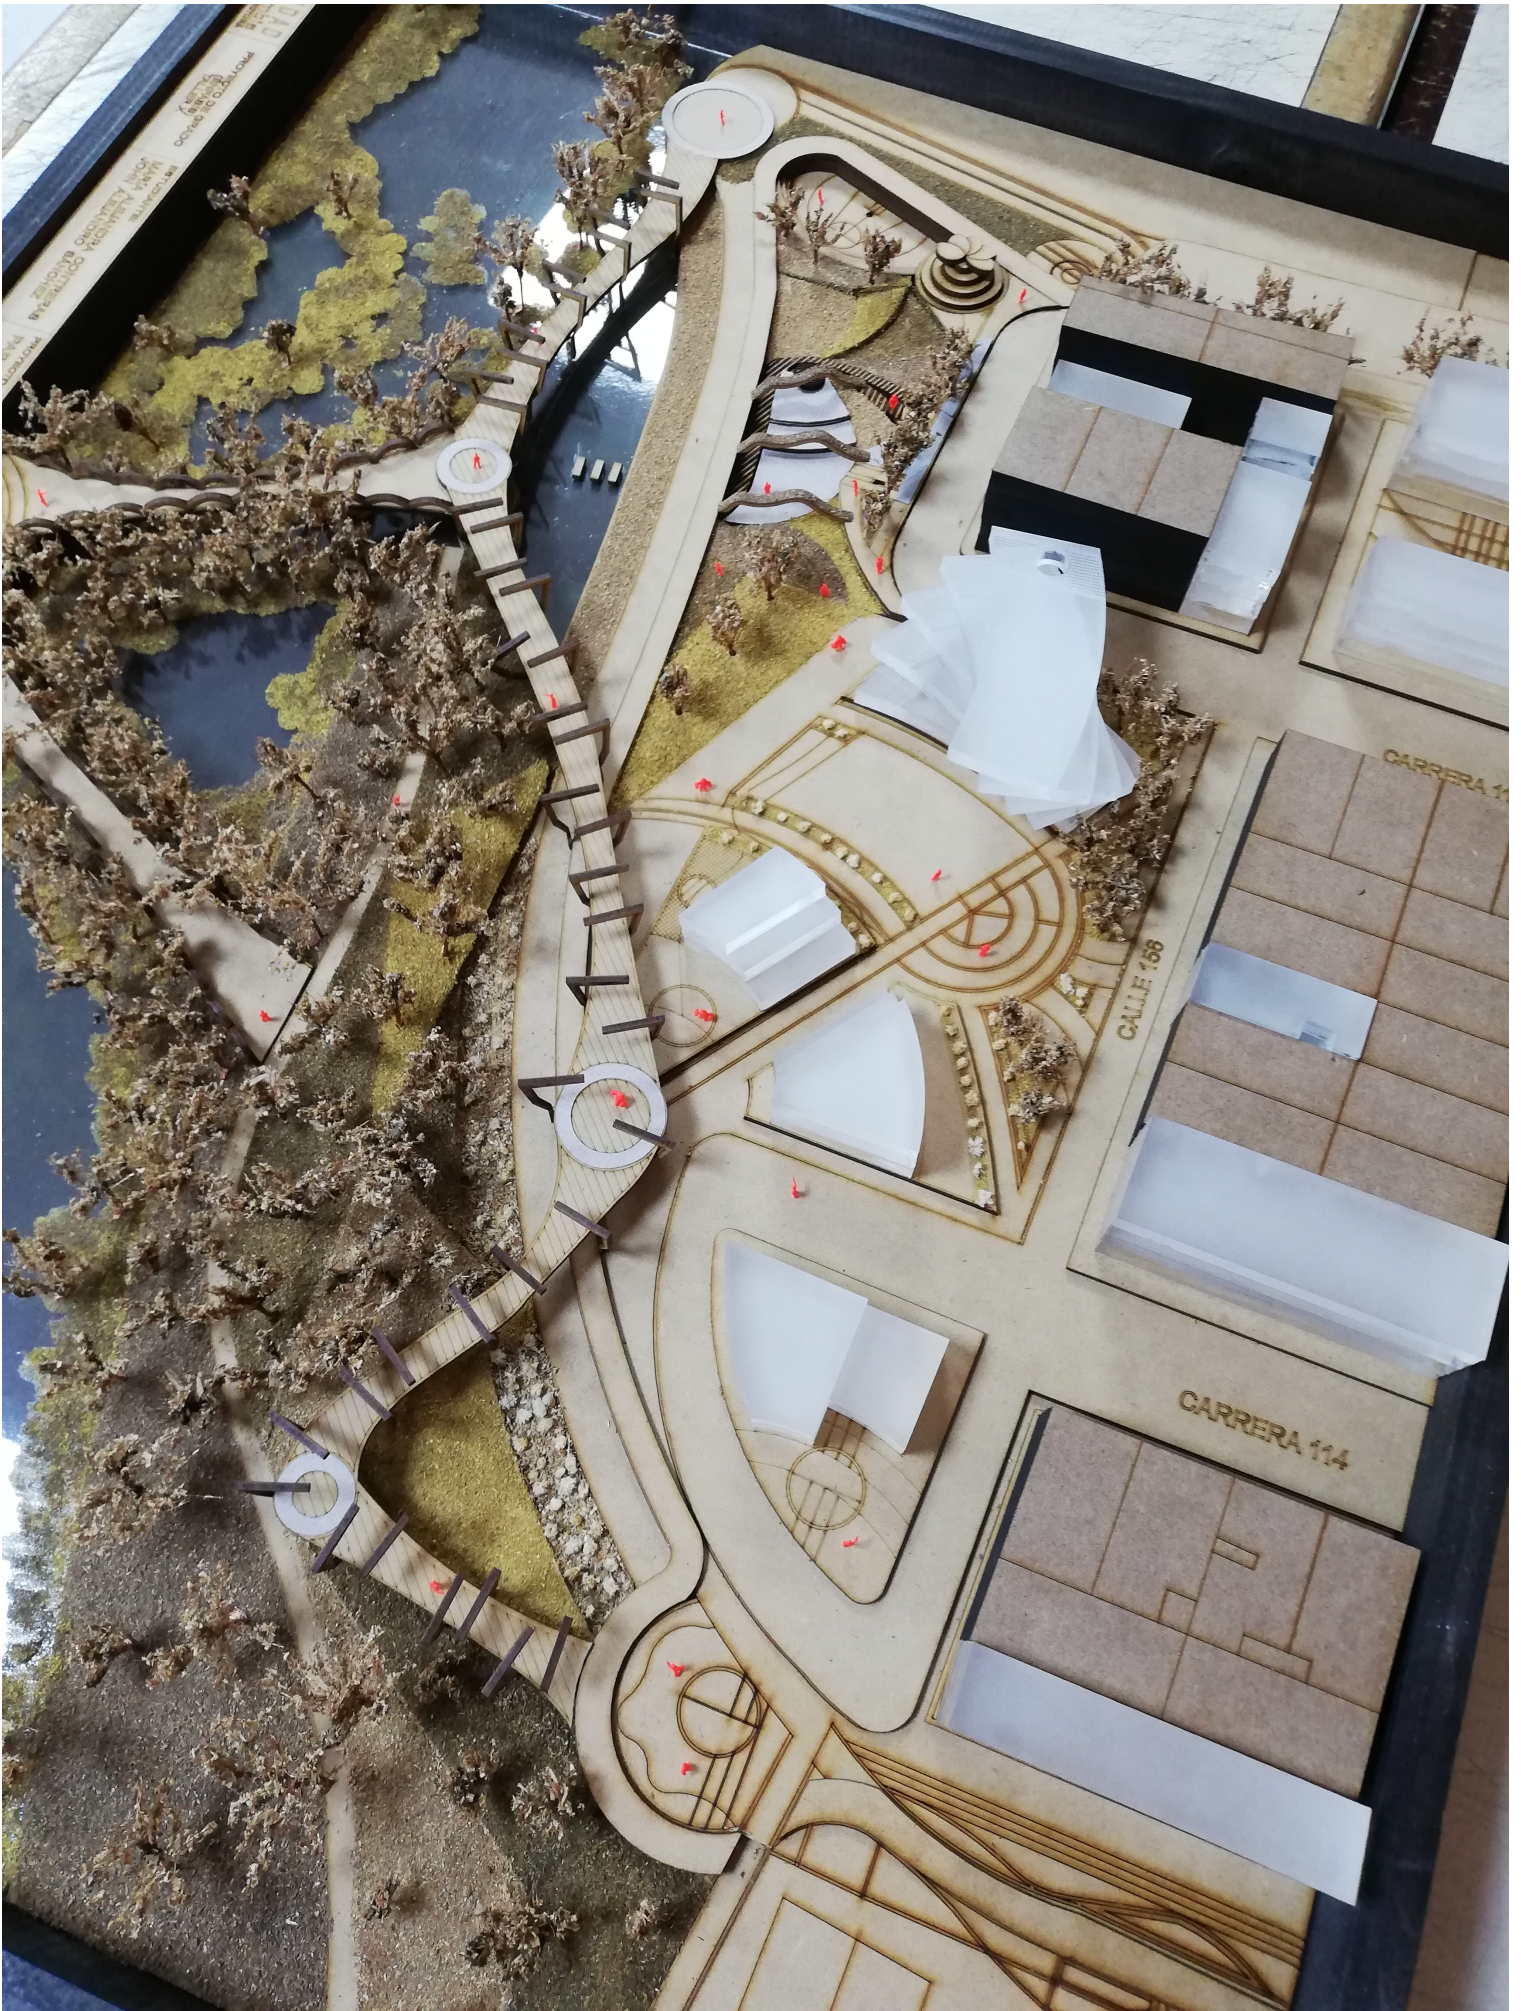

201010 UNIVERSITY INCORPORATED  
16700 UNIVERSITY PARK  
SUITE 100  
DALLAS, TEXAS 75244  
TEL: 972.242.1000  
WWW.201010.COM

CALLE 158

CALLE 152


CALLE 154



CONTINENTE  
MAQUETA PARQUE GARCIBARRIL  
BARRIO GARCIBARRIL  
CALLE 68  
CARRERA 114  
MAYITA  
CALLE 68  
CARRERA 114

ESCALA 1:200  
FECHA MAYO DE 2018  
ARCHIVO: 001001.dwg  
FECHA COPIA: 00/00/00



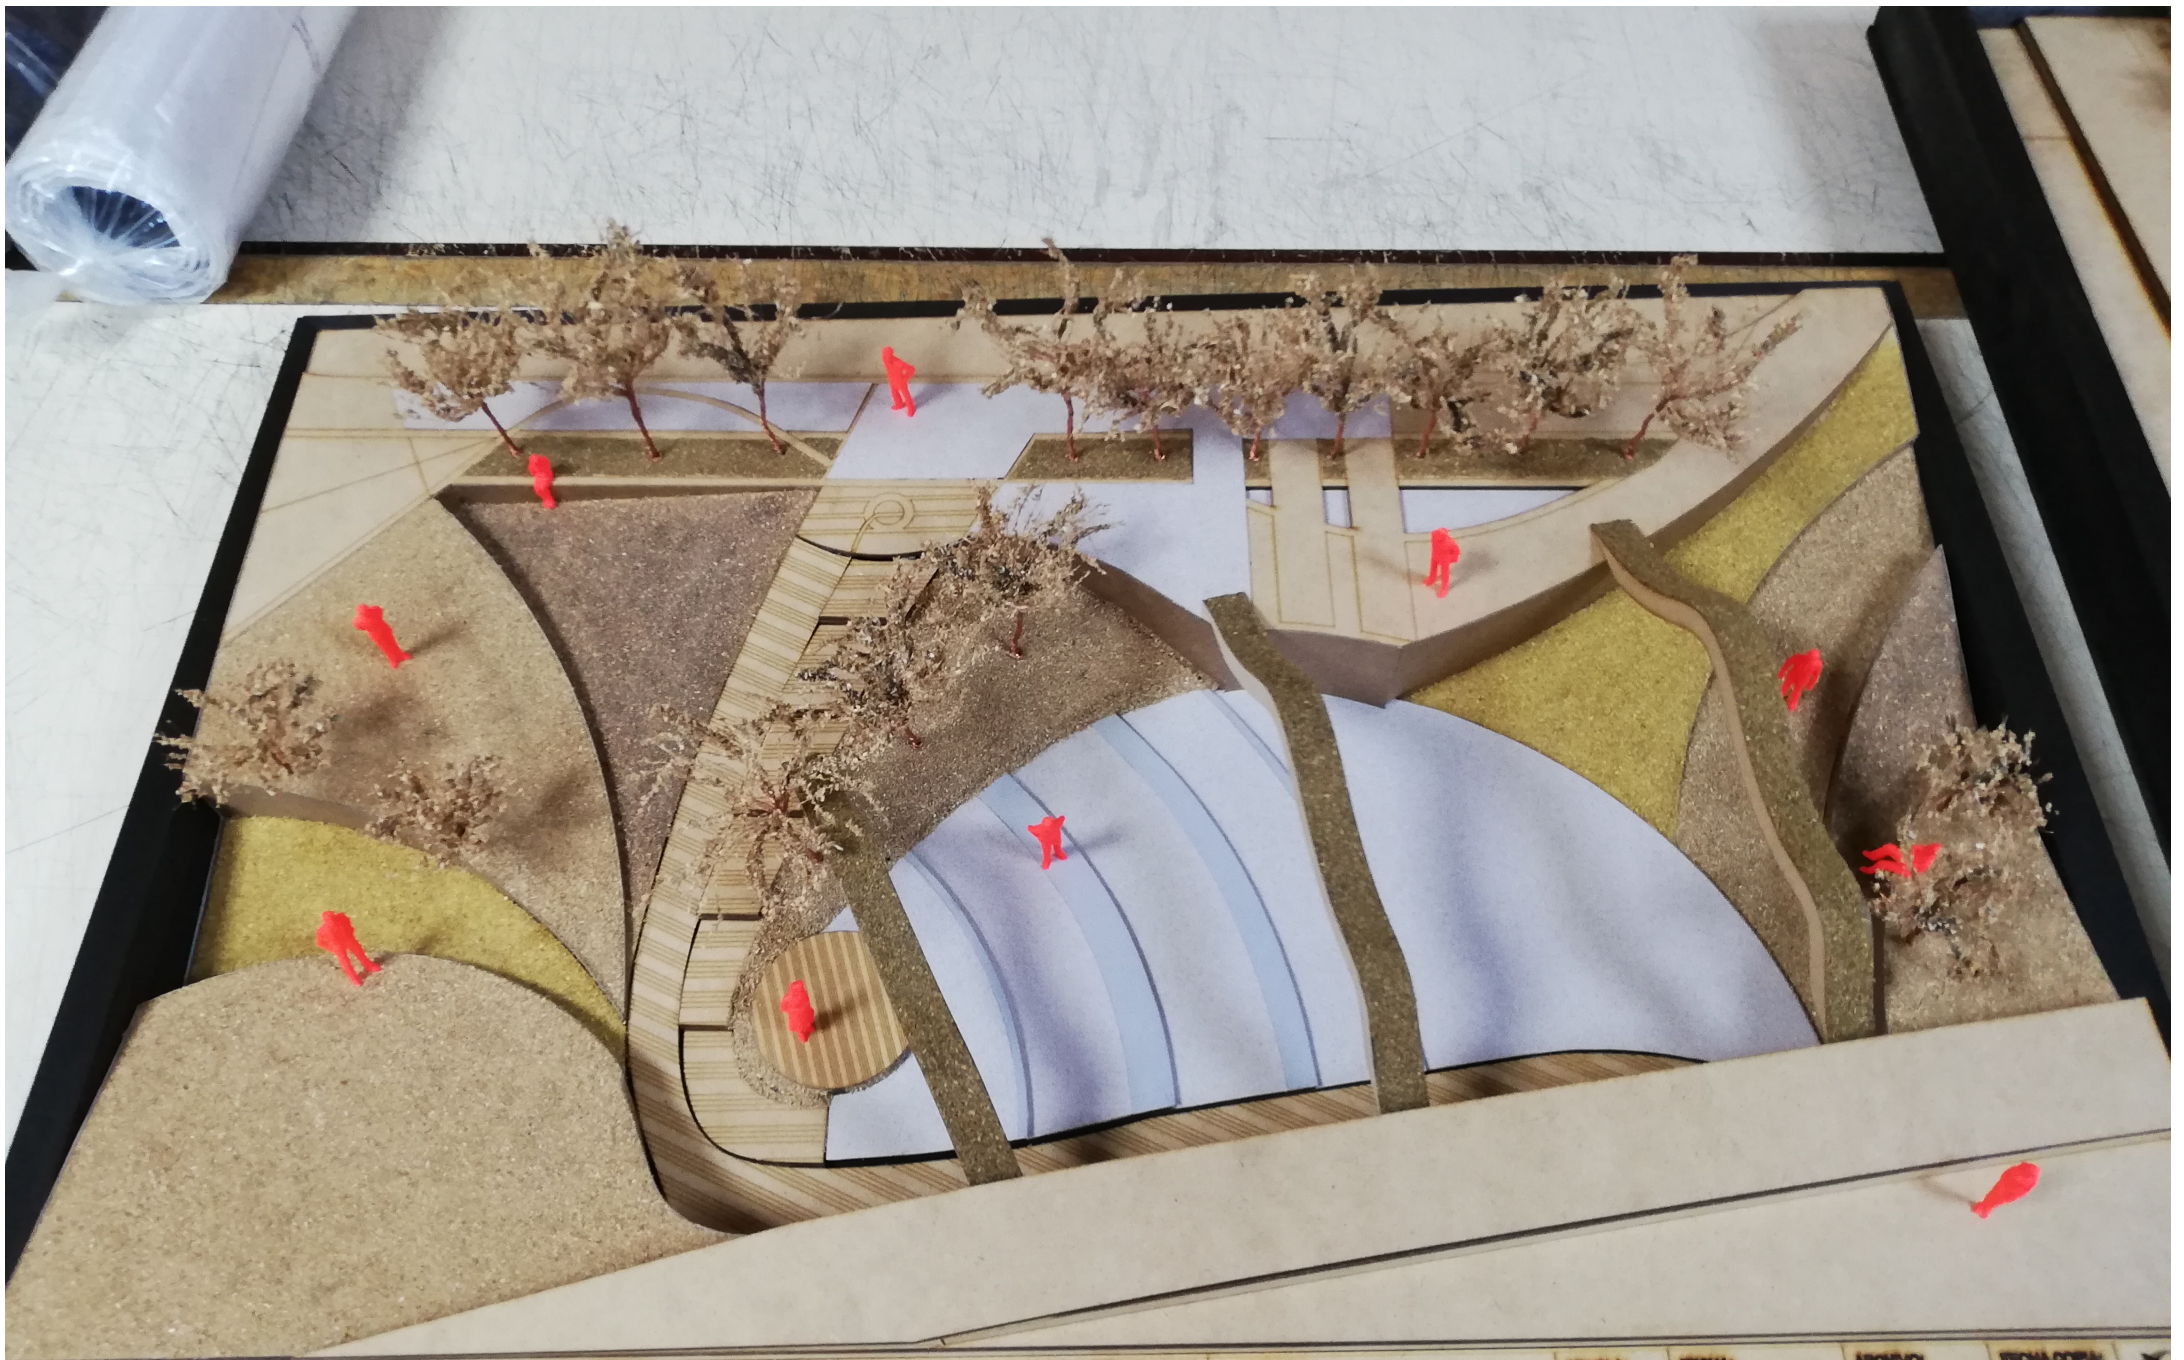

UNIVERSIDAD  
Le Gran Colombia  
FACULTAD DE ARQUITECTURA

PROYECTO DE GRADO  
(ENFASIS)  
TALLER X

ESTUDIANTE:  
MARÍA ALEJANDRA CONTRERAS  
JOHN ALEJANDRO SÁNCHEZ

PROYECTO:  
PARQUE CARBONELLI  
PTG




CONTIENE:  
MAQUETA PARQUE BIOSALUDABLE  
PROYECTO DETALLADO

ESCALA:  
1:50

FECHA:  
MAYO DE 2019

ARCHIVO:  
general.dwg

FECHA COPIA:  
00/00/00

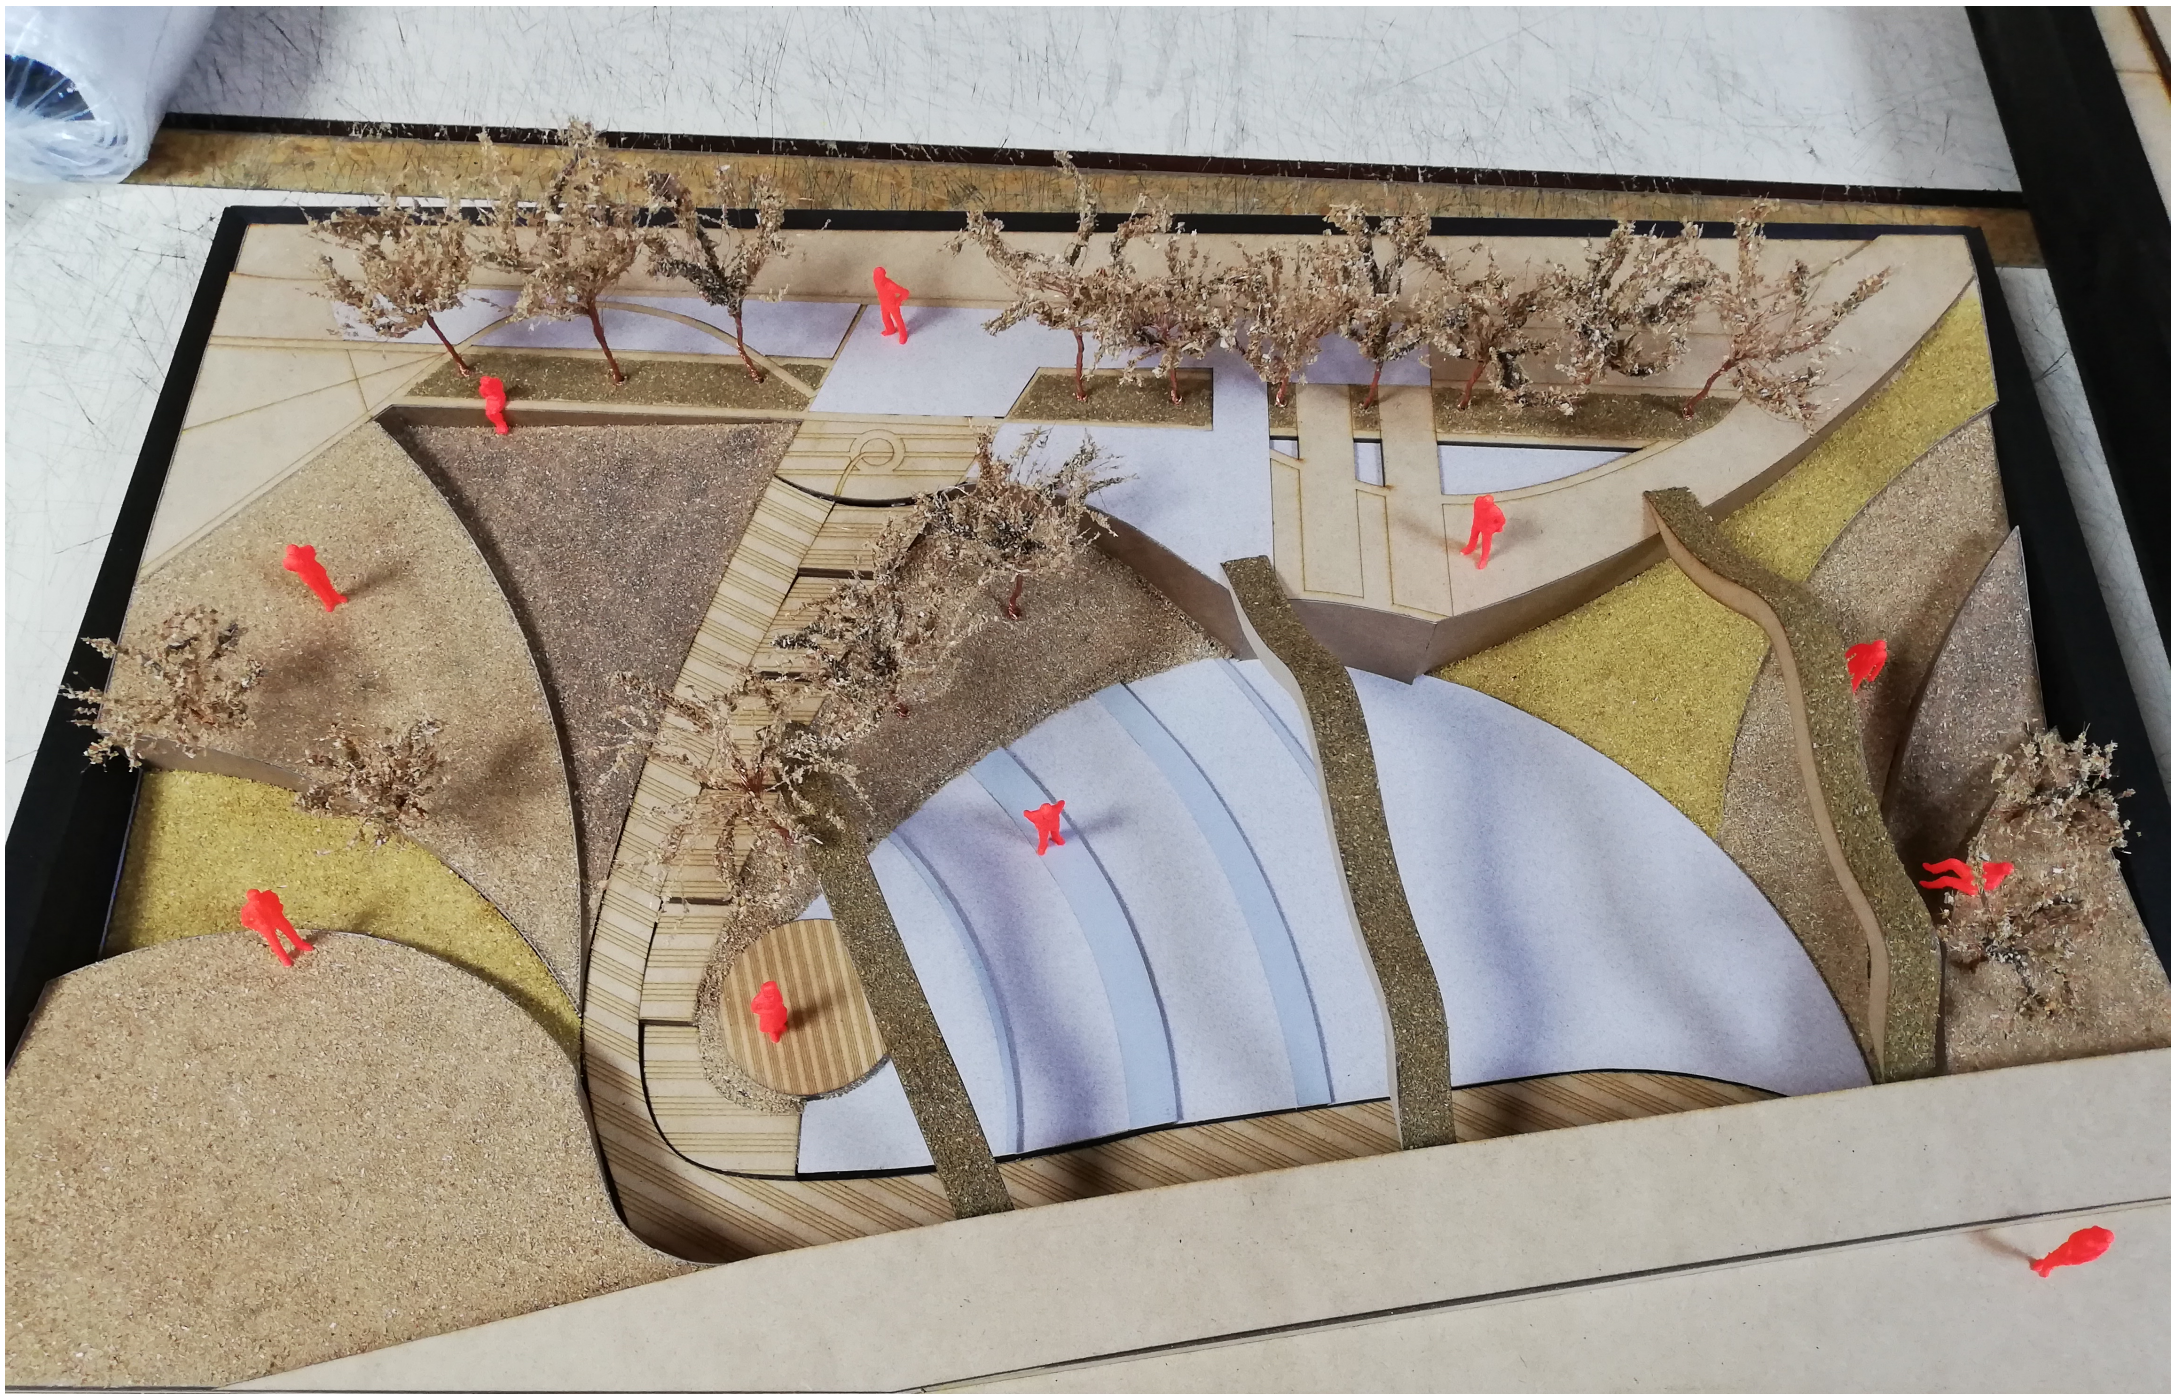

UNIVERSIDAD  
Gran Colombia  
FACULTAD DE ARQUITECTURA

PROYECTO DE GRADO  
(ENFASIS)  
TALLER X

ESTUDIANTE:  
MARÍA ALEJANDRA CONTRERAS  
JOHN ALEJANDRO SÁNCHEZ

PROYECTO:  
PARQUE CARBONELLI  
PTG




CONTIENE:  
MAQUETA PARQUE BIOSALUDABLE  
PROYECTO DETALLADO

ESCALA:  
1:50

FECHA:  
MAYO DE 2019

ARCHIVO:  
general.dwg

FECHA COPIA:  
00/00/00

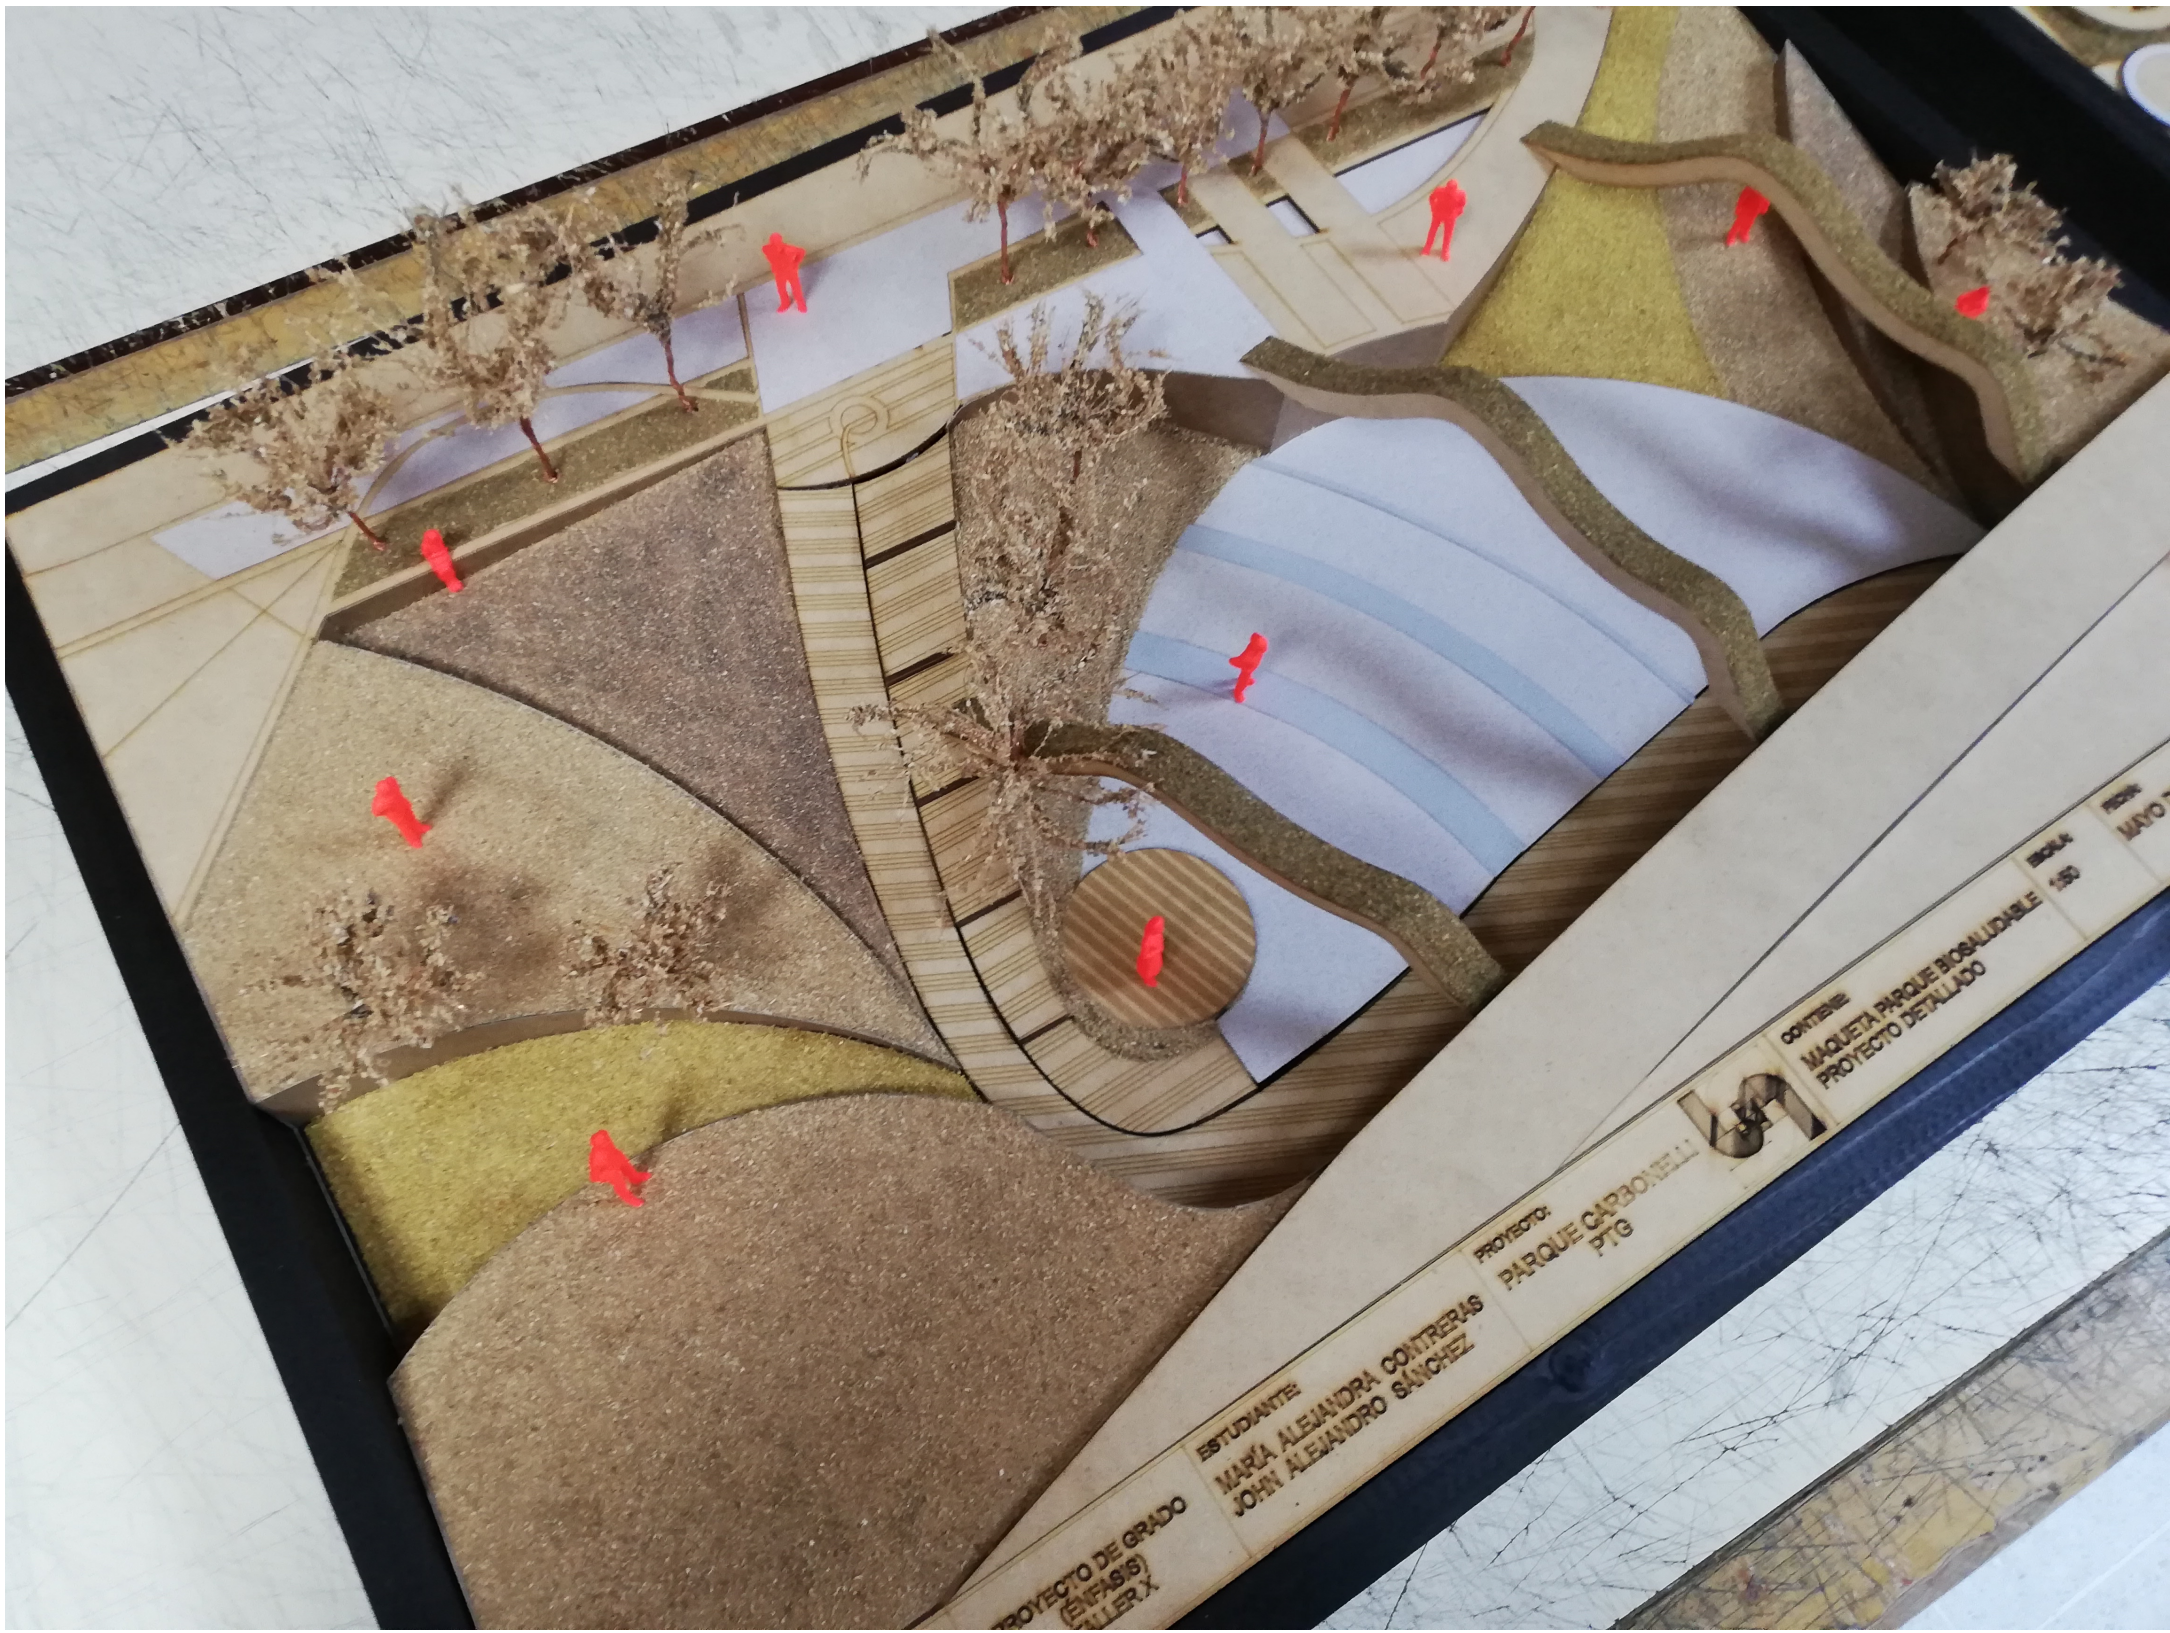

PROYECTO DE GRADO  
(ENFASIS)  
ULLERX

ESTUDIANTE:  
MARÍA ALEJANDRA CONTRERAS  
JOHN ALEJANDRO SÁNCHEZ

PROYECTO:  
PARQUE CARBONELL  
PTG



CONTIENE  
MAQUETA PARQUE BIODIVERSIDAD  
PROYECTO DETALLADO

MAYO 150



UNIVERSIDAD  
La Gran Colombia  
FACULTAD DE ARQUITECTURA

PROYECTO DE GRADO  
(ÉNFASIS)  
TALLER X

MARÍA ALEJANDRA CONTRERAS  
JOHN ALEJANDRO SÁNCHEZ

PARQUE CARBONELLI  
PTG



CONTIENE:  
MAQUETA PARQUE BIOSALUDABLE  
PROYECTO DETALLADO

ESCALA:  
1:50

FECHA:  
MAYO DE 2019

ARCHIVO:  
general.dwg

FECHA COPIA:  
00/00/00



UNIVERSIDAD  
La Gran Colombia  
FACULTAD DE ARQUITECTURA


PROYECTO DE GRADO  
(ÉNFASIS)  
TALLER X

ESTUDIANTE:  
MARÍA ALEJANDRA CONTRERAS  
JOHN ALEJANDRO SÁNCHEZ

PROYECTO:  
PARQUE CARBONELLI  
PTG



CONTIENE:  
MAQUETA PARQUE BIOSALUDABLE  
PROYECTO DETALLADO

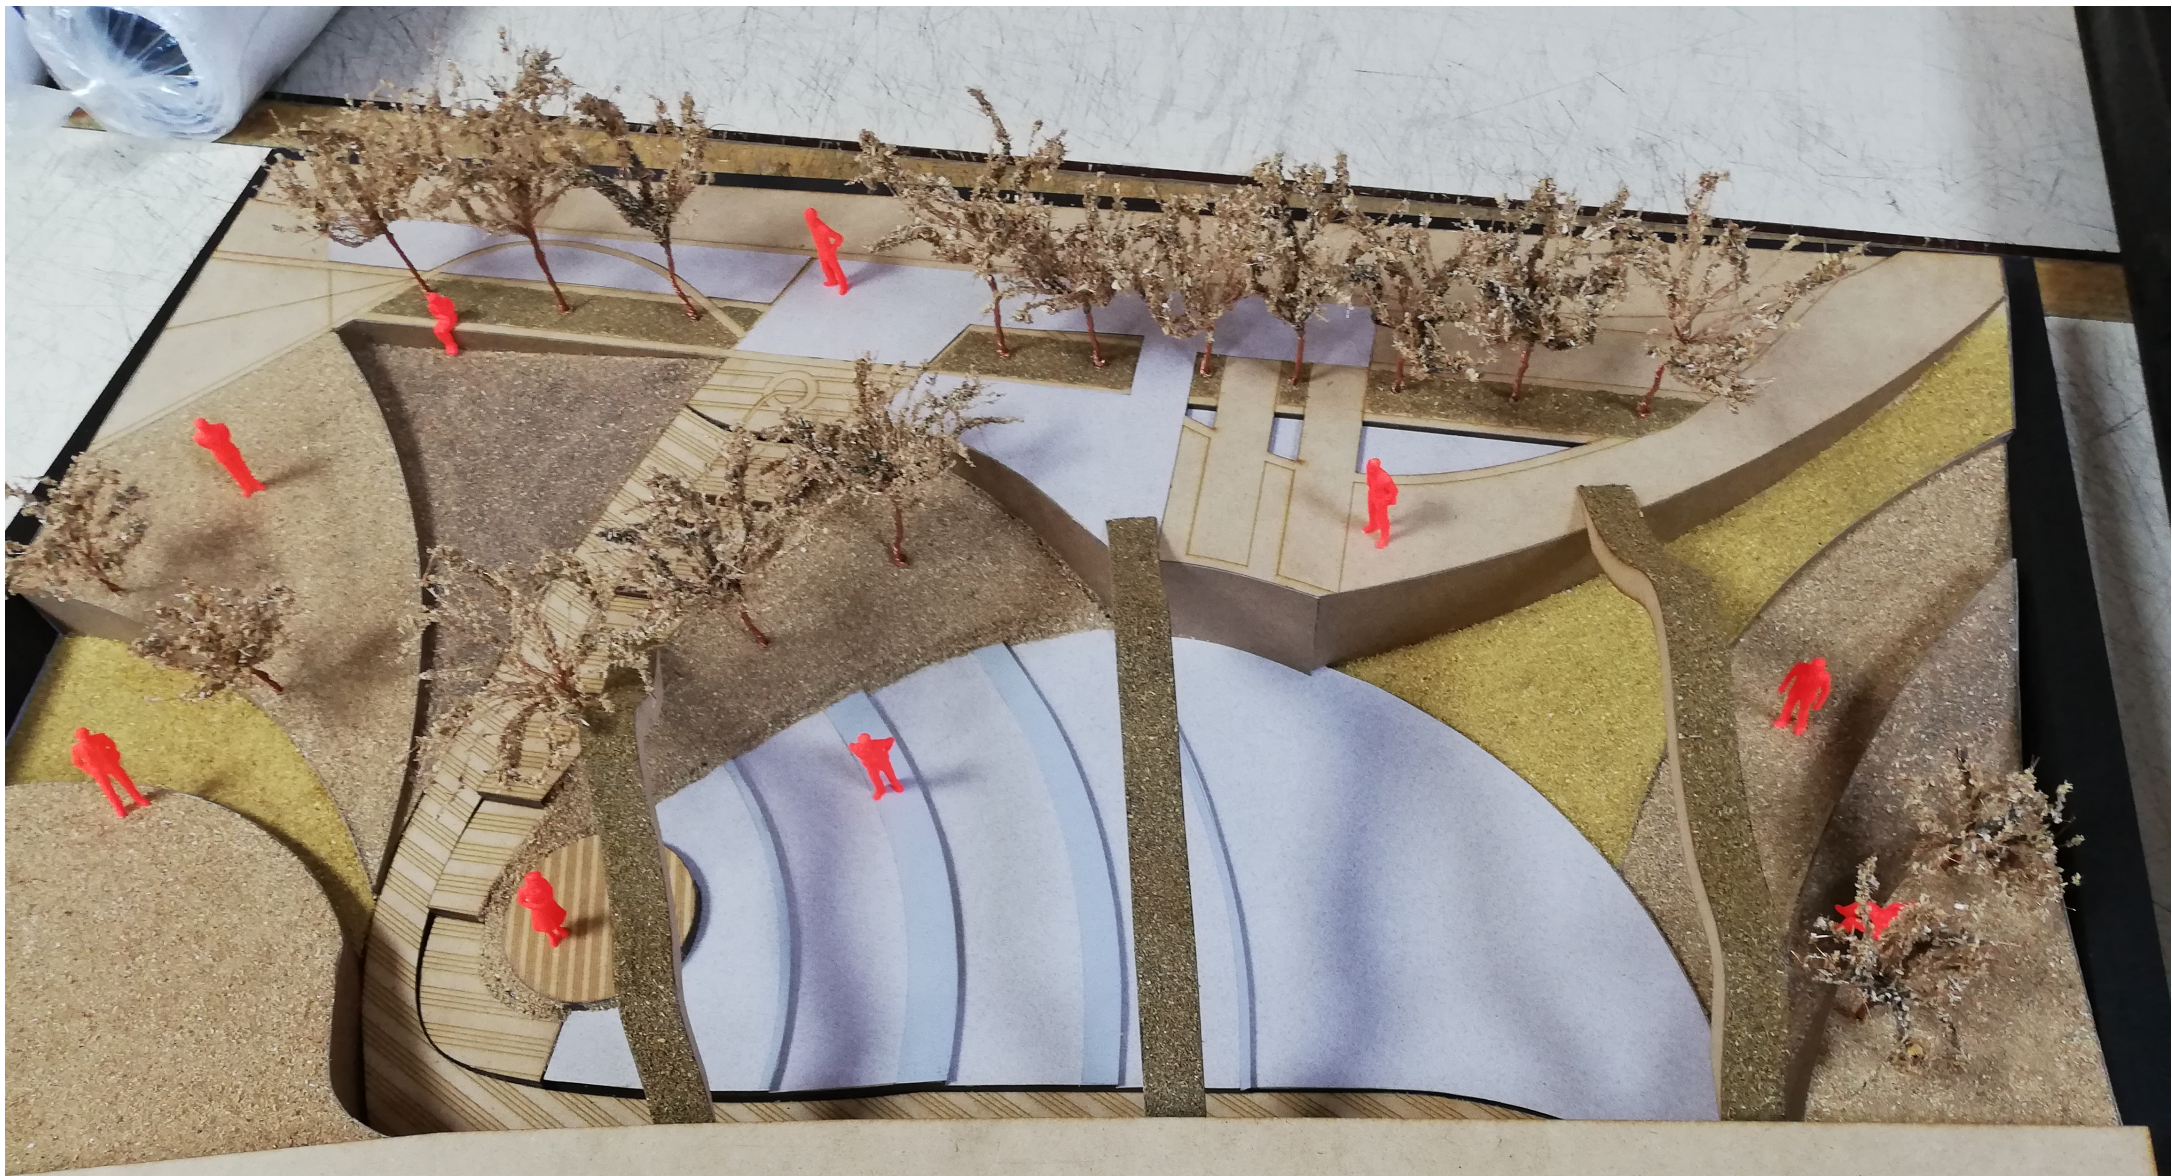

O DE GRADO  
(49/6)  
R X

ESTUDIANTE:  
MARÍA ALEJANDRA CONTRERAS  
JOHN ALEJANDRO SÁNCHEZ

PROYECTO:  
PARQUE CARBONELLI  
PTG



CONTIENE:  
MAQUETA PARQUE BIOSALUDABLE  
PROYECTO DETALLADO

ESCALA:  
1:50

FECHA:  
MAYO DE 2019

ARCHIVO:  
general.dwg

FECHA COPIA:  
00/00/00





 UNIVERSIDAD  
La Gran Colombia  
FACULTAD DE ARQUITECTURA

PROYECTO DE GRADO  
(ÉNFASIS)  
TALLER X

ESTUDIANTE:  
MARÍA ALEJANDRA CONTRERAS  
JOHN ALEJANDRO SÁNCHEZ

PROYECTO:  
PARQUE CARBONELLI  
PTG



CONTIENE:  
MAQUETA PARQUE CA



PROYECTO DE GRADO  
(EN FASE B)  
TALLER X

ESTUDIANTE:  
MARÍA ALEJANDRA CONTRERAS  
JOHN ALEJANDRO SÁNCHEZ

PROYECTO:  
PARQUE CARBONELLI  
PTG



CONTIENE:  
MAQUETA PARQUE CARBONELLI

ESCALA:  
1:200

FECHA:  
MAYO DE 2019

ARCHIVO:  
general.dwg

FECHA COPIA:  
00/00/00



PROYECTO DE GRADO  
(ENFASIS)  
TALLER 7

ESTUDIANTE:  
MARÍA ALEJANDRA CONTRERAS  
JOHN ALEJANDRO BÁNCHEZ

PROYECTO:  
PARQUE CARBONELLI  
PTQ

CONTIENE:  
MAQUETA PARQUE CARBONELLI

ESCALA:  
1:200

FECHA:  
MAYO DE 2019

ARCHIVO:  
general.dwg

FECHA COPIA:  
05/05/2019



CIVILIDAD Ambiente ARQUITECTURA	PROYECTO DE GRADO (ÉNFASIS) TALLER X	ESTUDIANTE: MARÍA ALEJANDRA CONTRERAS JOHN ALEJANDRO SÁNCHEZ	PROYECTO: PARQUE CARBONELLI PTG		CONTIENE: MAQUETA PARQUE CARBONELLI	ESCALA: 1:200	FECHA: MAYO DE 2019	ARCH ger
---------------------------------------	--	--	---------------------------------------	---	--	------------------	------------------------	-------------



UNIVERSIDAD  
en Colombia  
DE ARQUITECTURA

PROYECTO DE GRADO  
(ÉNFASIS)  
TALLER X

ESTUDIANTE:  
MARÍA ALEJANDRA CONTRERAS  
JOHN ALEJANDRO SÁNCHEZ

PROYECTO:  
PARQUE CARBONELLI  
PTG




CONTIENE:  
MAQUETA PARQUE CARBONELLI

ESCALA:  
1:200

FECHA:  
MAYO DE 2016

ARCHIVO:  
general.dwg



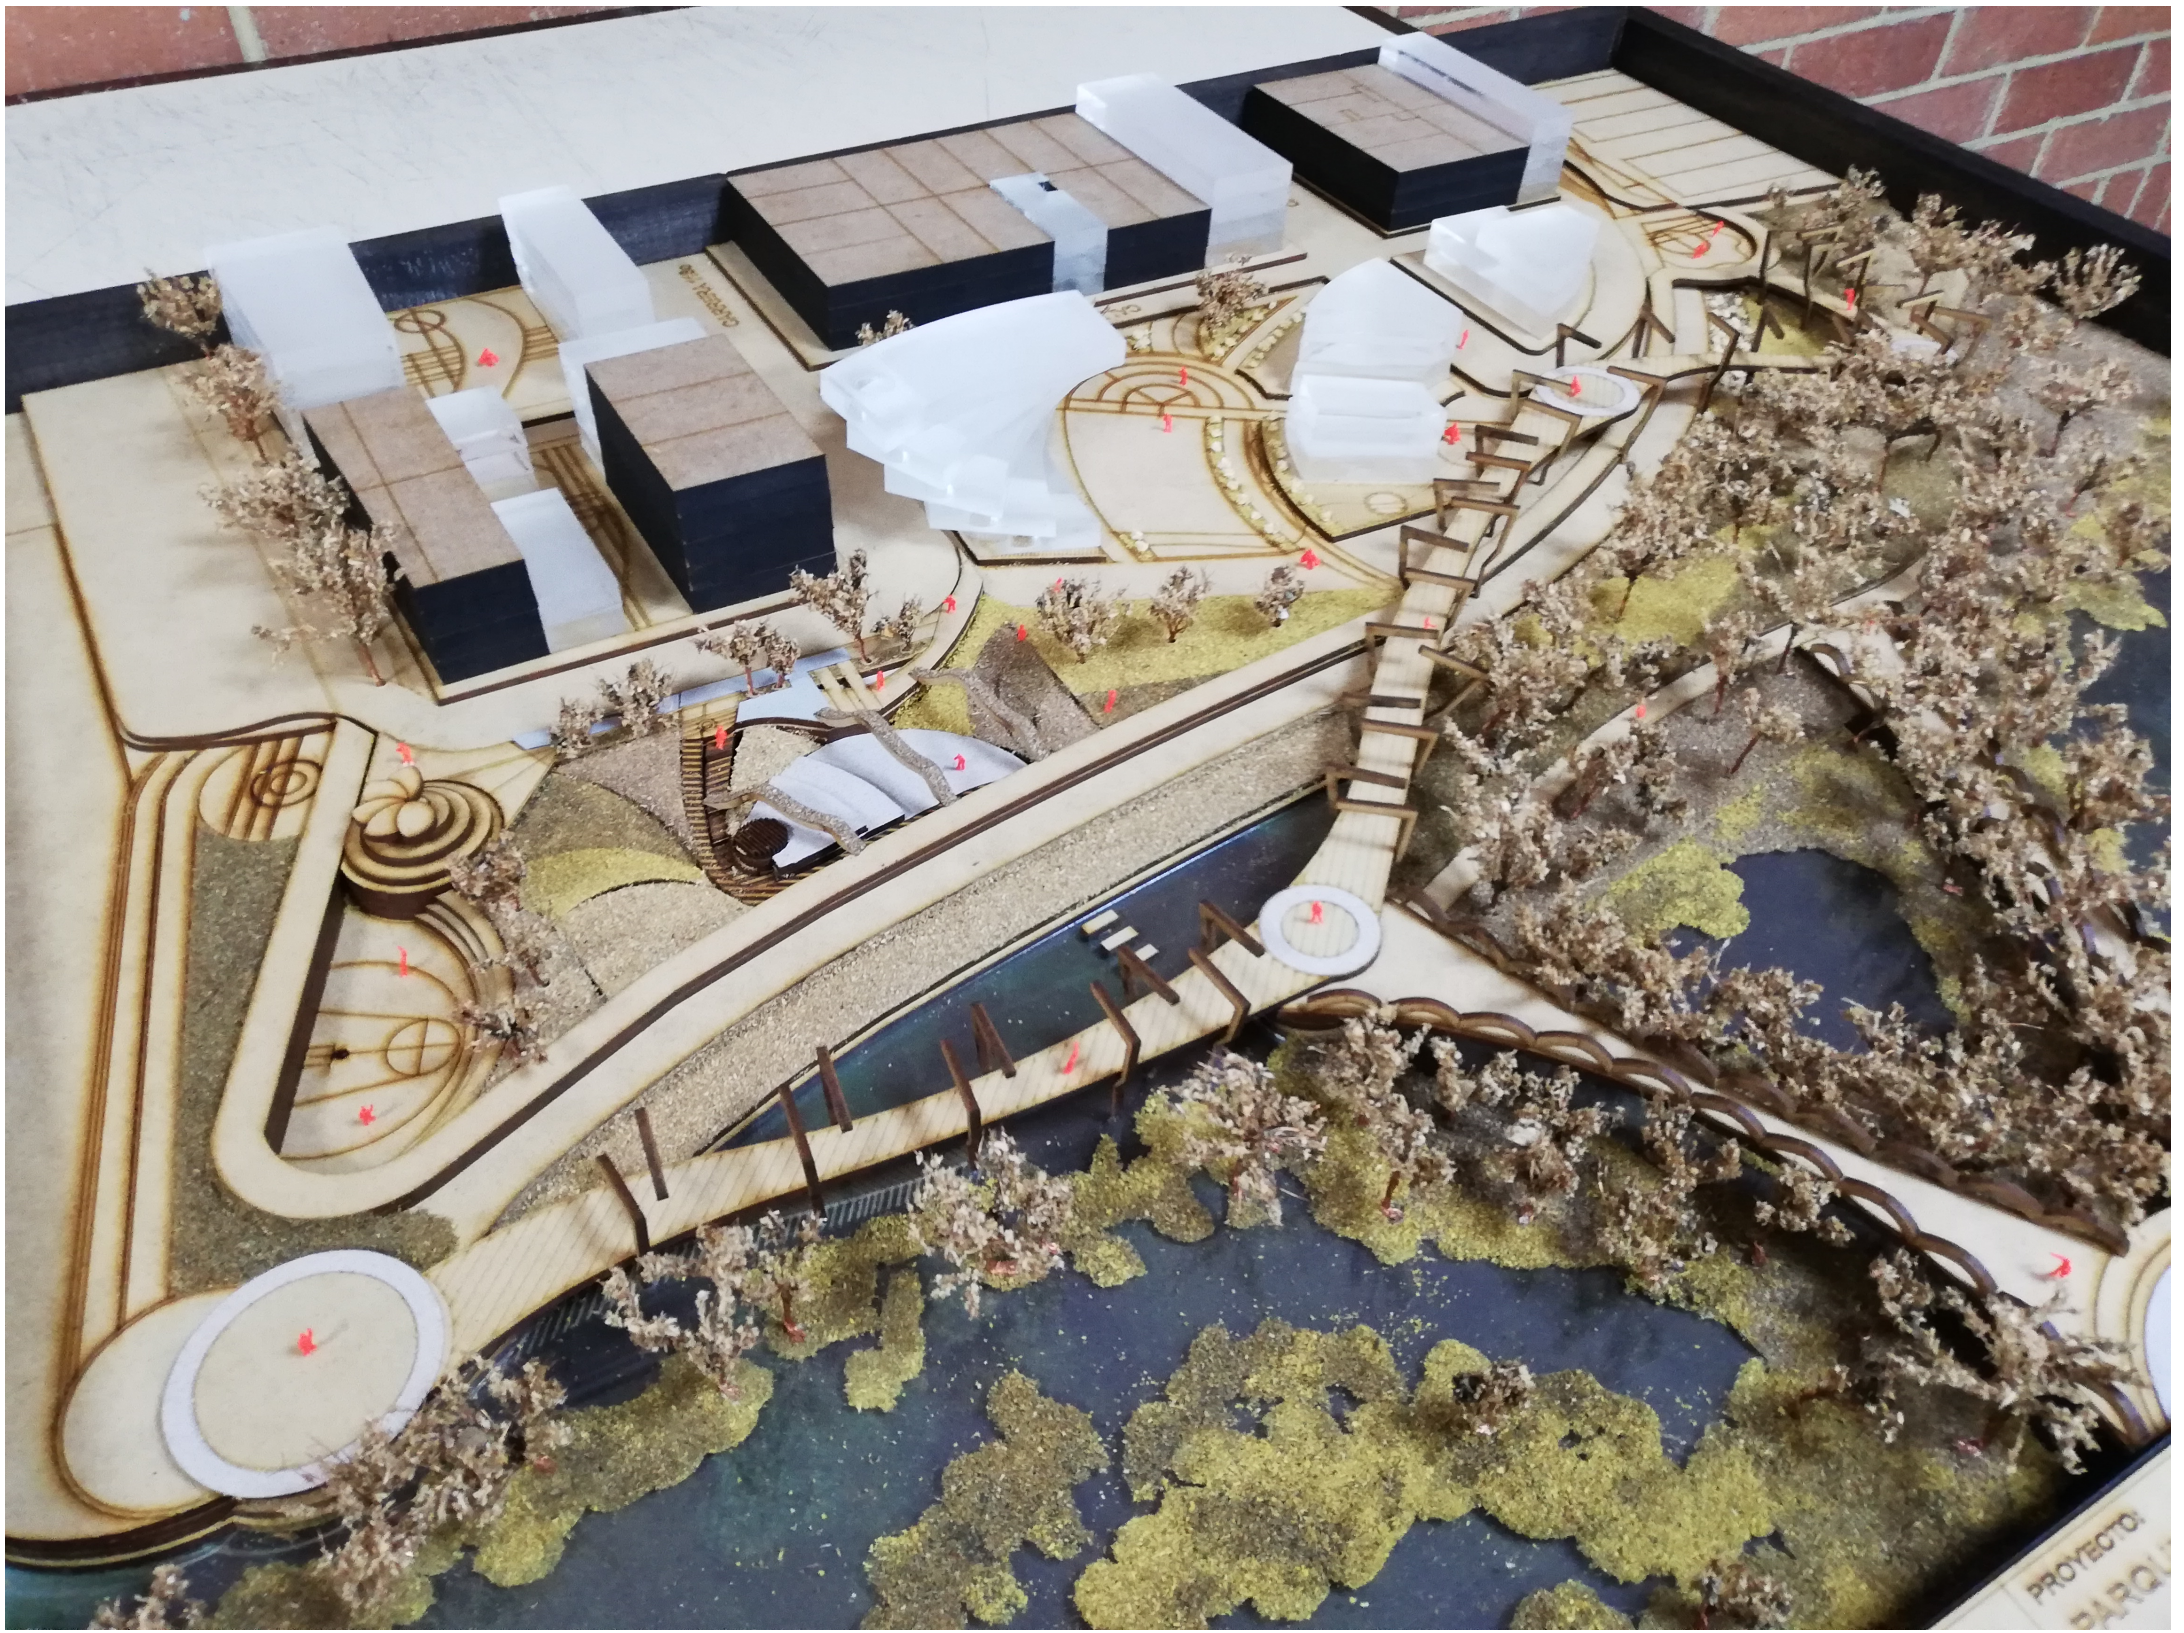









<b>UNIVERSIDAD</b> <i>Colombia</i> DE ARQUITECTURA	PROYECTO DE GRADO (ENFASIS) TALLER X	ESTUDIANTE: MARÍA ALEJANDRA CONTRERAS JOHN ALEJANDRO SÁNCHEZ	PROYECTO: PARQUE CARBONELLI PTG		CONTIENE: MAQUETA PARQUE CARBONELLI	ESCALA: 1:200	FECHA: MAYO DE 2018	ARCHIVO: general.dwg
--	--	--	---------------------------------------	---	--	------------------	------------------------	-------------------------




ESIDAD

PROYECTO DE GRADO  
(ENFASIS)  
TALLER X

ESTUDIANTE:  
MARÍA ALEJANDRA CONTRERAS  
JOHN ALEJANDRO SÁNCHEZ

PROYECTO:  
PARQUE CARBONELLI  
PTG

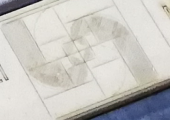

CONTIENE:  
MAQUETA PARQUE



ANDRA CONTRERAS  
DIO BANCHEZ

PROYECTO:  
PARQUE CARBONELLI  
PTG

CONTIENE:  
MAQUETA PARQUE CARBONELLI

ESCALA:  
1:200

FECHA:  
MAYO DE 2019

ARCHIVO:  
genera






PROYECTO DE GRADO  
(ENFASIS)  
TALLER X

ESTUDIANTE:  
MARÍA ALEJANDRA CONTRERAS  
JOHN ALEJANDRO SÁNCHEZ

PROYECTO:  
PARQUE CARBONELLI  
PTG

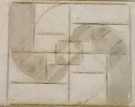

CONTIENE:  
MAQUETA PARQUE CARBONELLI

ESCALA:  
1:200


FECHA:  
MAYO DE 2019

ARCHIVO:  
general.dwg




ESTUDIANTE:  
ALEJANDRA CONTRERAS  
ALEJANDRO SÁNCHEZ

PROYECTO:  
PARQUE CARBONELLI  
PTG

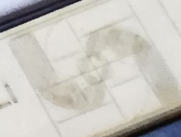

CONTIENE:  
MAQUETA PA

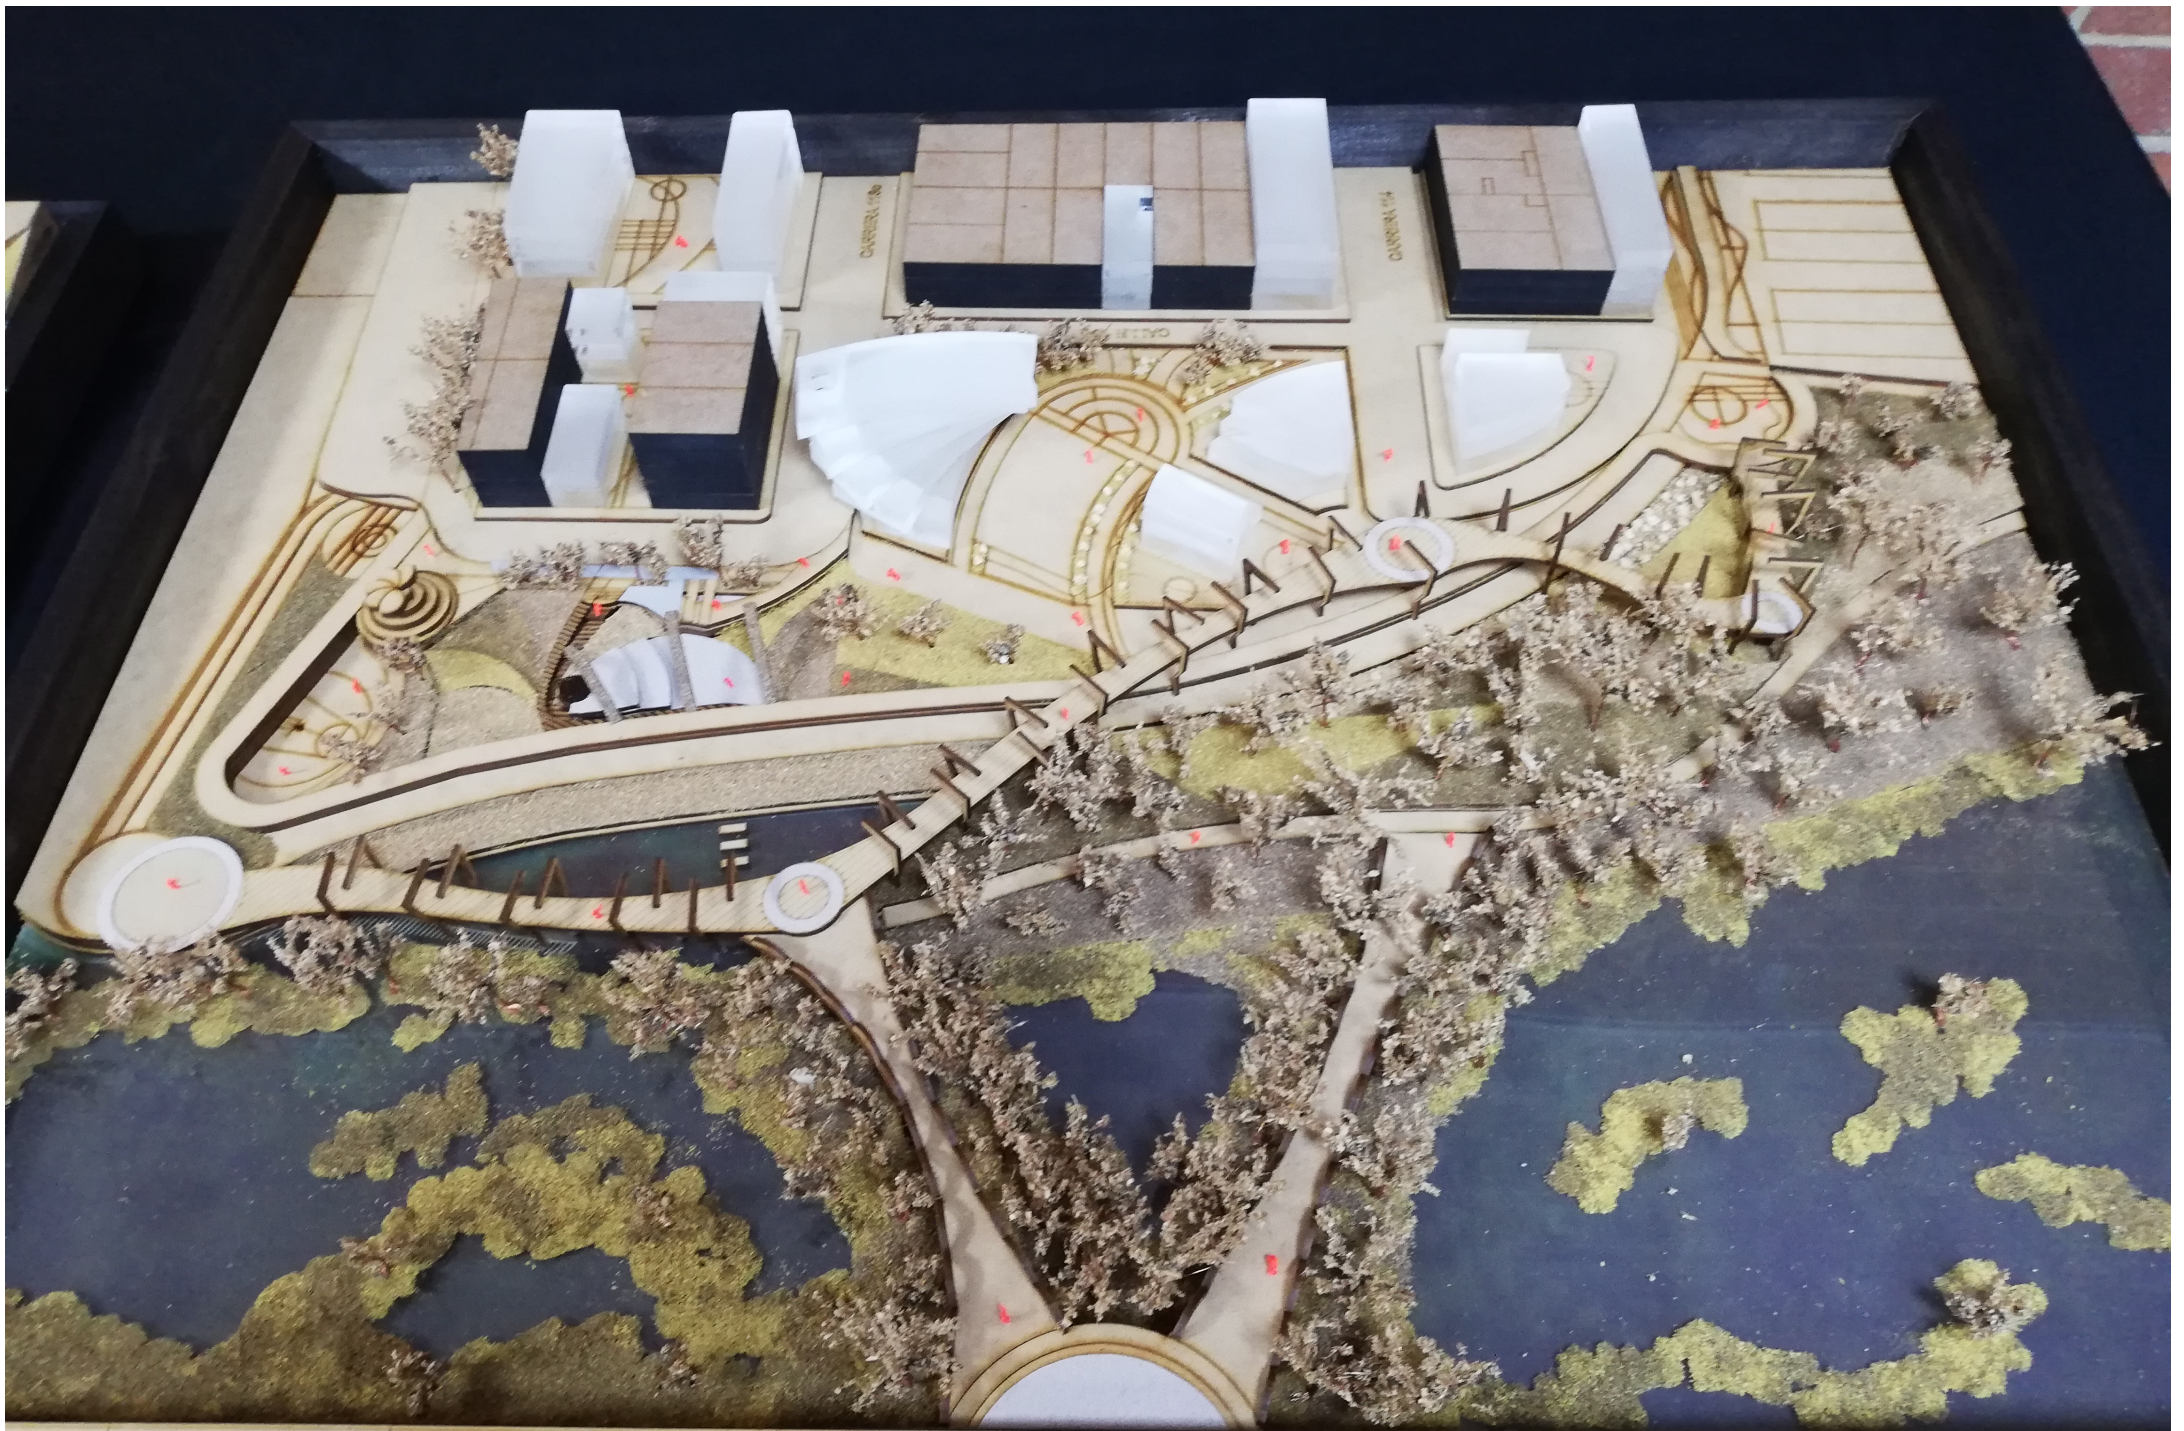

<b>CIUDAD</b> Modelo OTUNJA	<b>PROYECTO DE GRADO</b> (ENFABIS) TALLER X	<b>ESTUDIANTE:</b> MARÍA ALEJANDRA CONTRERAS JOHN ALEJANDRO SÁNCHEZ	<b>PROYECTO:</b> PARQUE CARBONELLI PTG		<b>CONTIENE:</b> MAQUETA PARQUE CARBONELLI	<b>ESCALA:</b> 1:200	<b>FECHA:</b> MAYO DE 2016	<b>ARCHIVO:</b> general.dwg
-----------------------------------	---	---	--	---	---	-------------------------	-------------------------------	--------------------------------



IDAD mbia TETURA	PROYECTO DE GRADO (ENFASIS) TALLER X	ESTUDIANTE: MARÍA ALEJANDRA CONTRERAS JOHN ALEJANDRO SÁNCHEZ	PROYECTO: PARQUE CARBONELLI PTG		CONTIENE: MAQUETA PARQUE CARBONELLI	ESCALA: 1:200	FECHA: MAYO DE 2019	ARCHIVO: general
------------------------	--	--	---------------------------------------	---	--	------------------	------------------------	---------------------



UNIVERSIDAD  
PROYECTO DE GRADO  
(ENFASIS)  
TALLER X

MAPA ALEJANDRA CONTRERAS  
JOHN ALEJANDRO SANCHEZ

PARQUE CARBONELL  
PTG


CONTIENE:  
MAQUETA PARQUE BIOGALUDABLE  
PROYECTO DETALLADO

ESCALA:  
1:80

FECHA:  
MAYO DE 2016

ARCHIVO:  
GENERALCING

PROY. COPR:  
000000

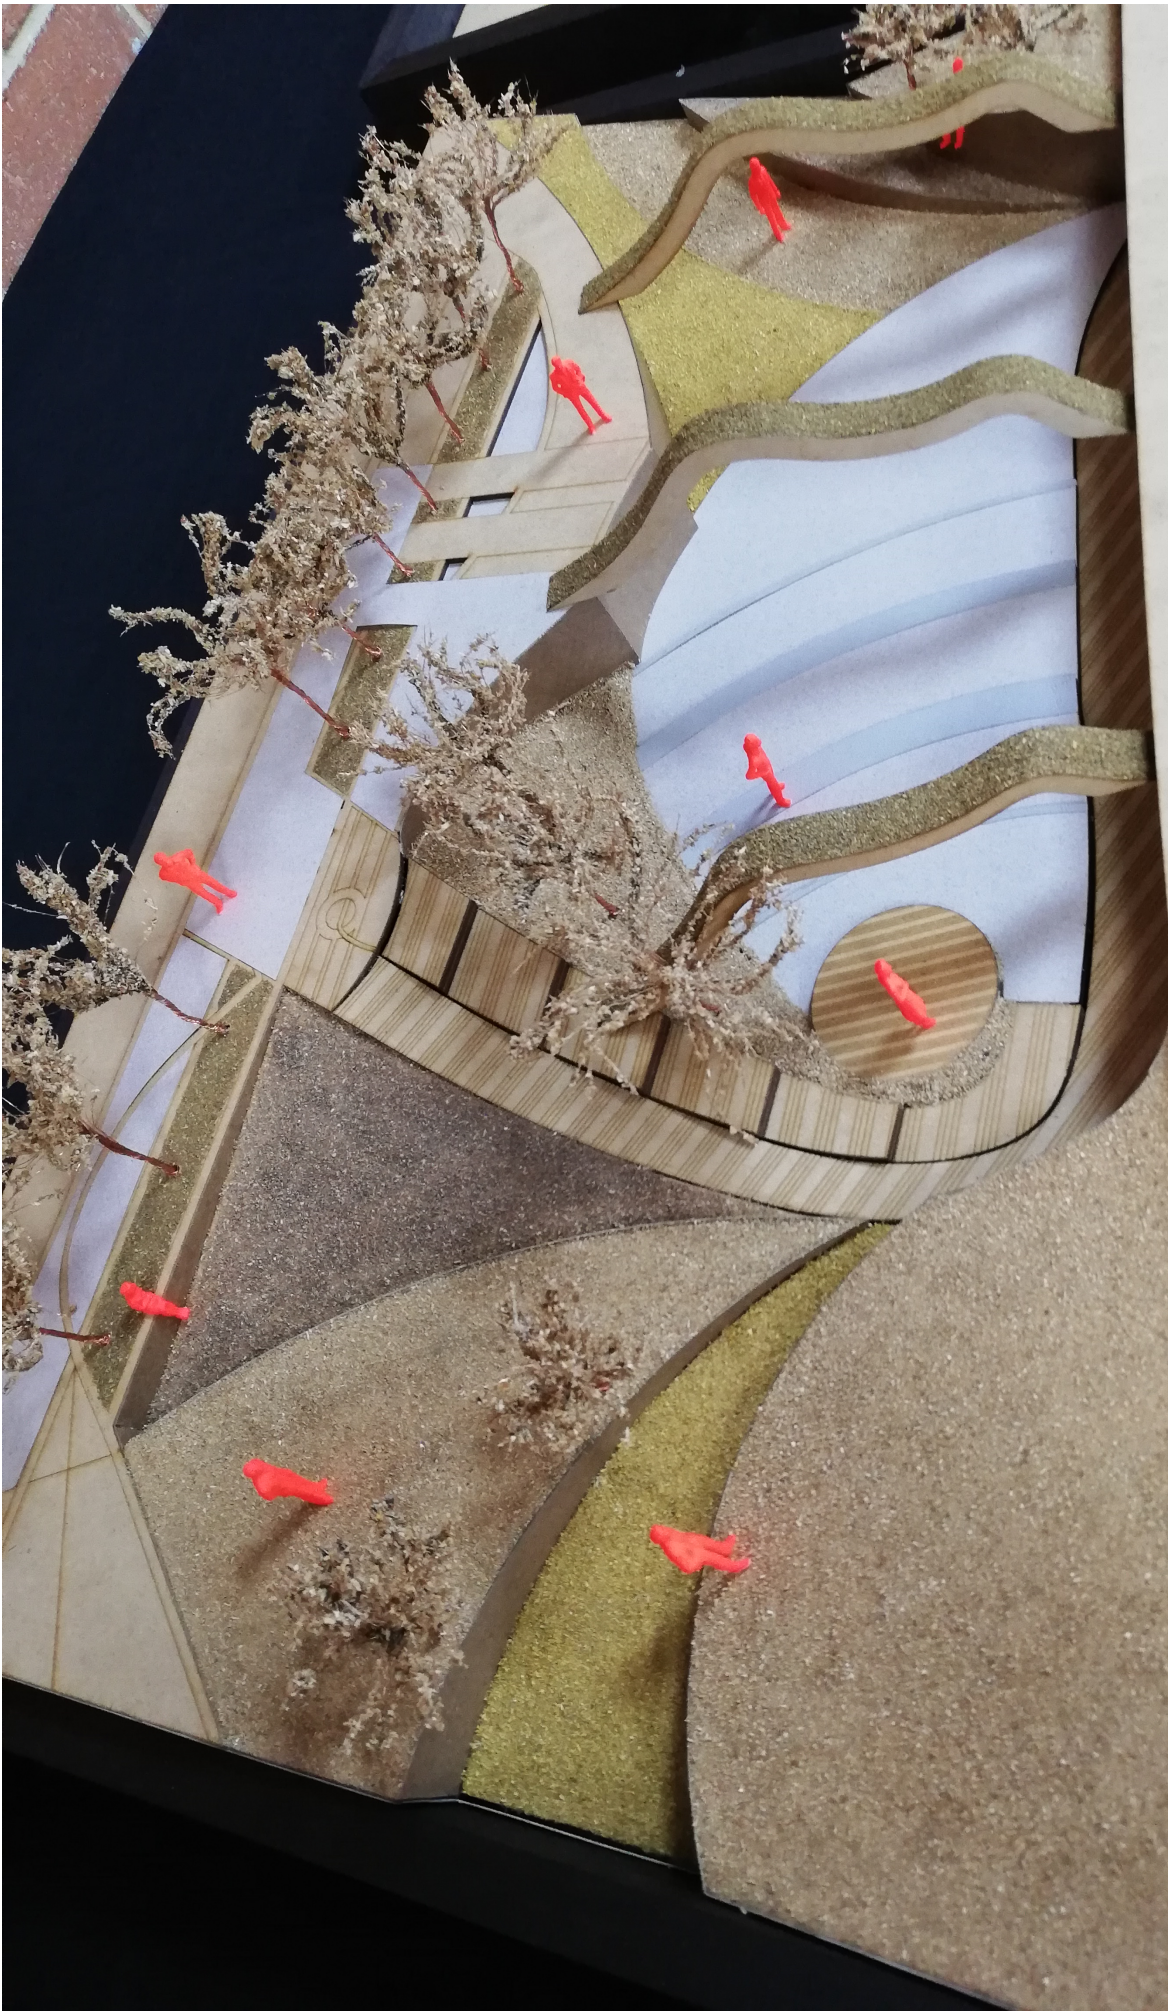

UNIVERSIDAD  
LA GRAN COLOMBIA  
FACULTAD DE ARQUITECTURA

PROYECTO DE GRADO  
(ENFASIS)  
TALLER X

ESTUDIANTE  
MARÍA ALEJANDRA CONTRERAS  
JOHN ALEJANDRO SÁNCHEZ

PROYECTO:  
PARQUE CARBONELL  
PTG




CONTIENE  
MAQUETA PARQUE BIOLÓGICO  
PROYECTO DETALLADO

ESCALA  
'50

FECHA  
MAYO DE 2018

PROYECTADO POR  
[Illegible]

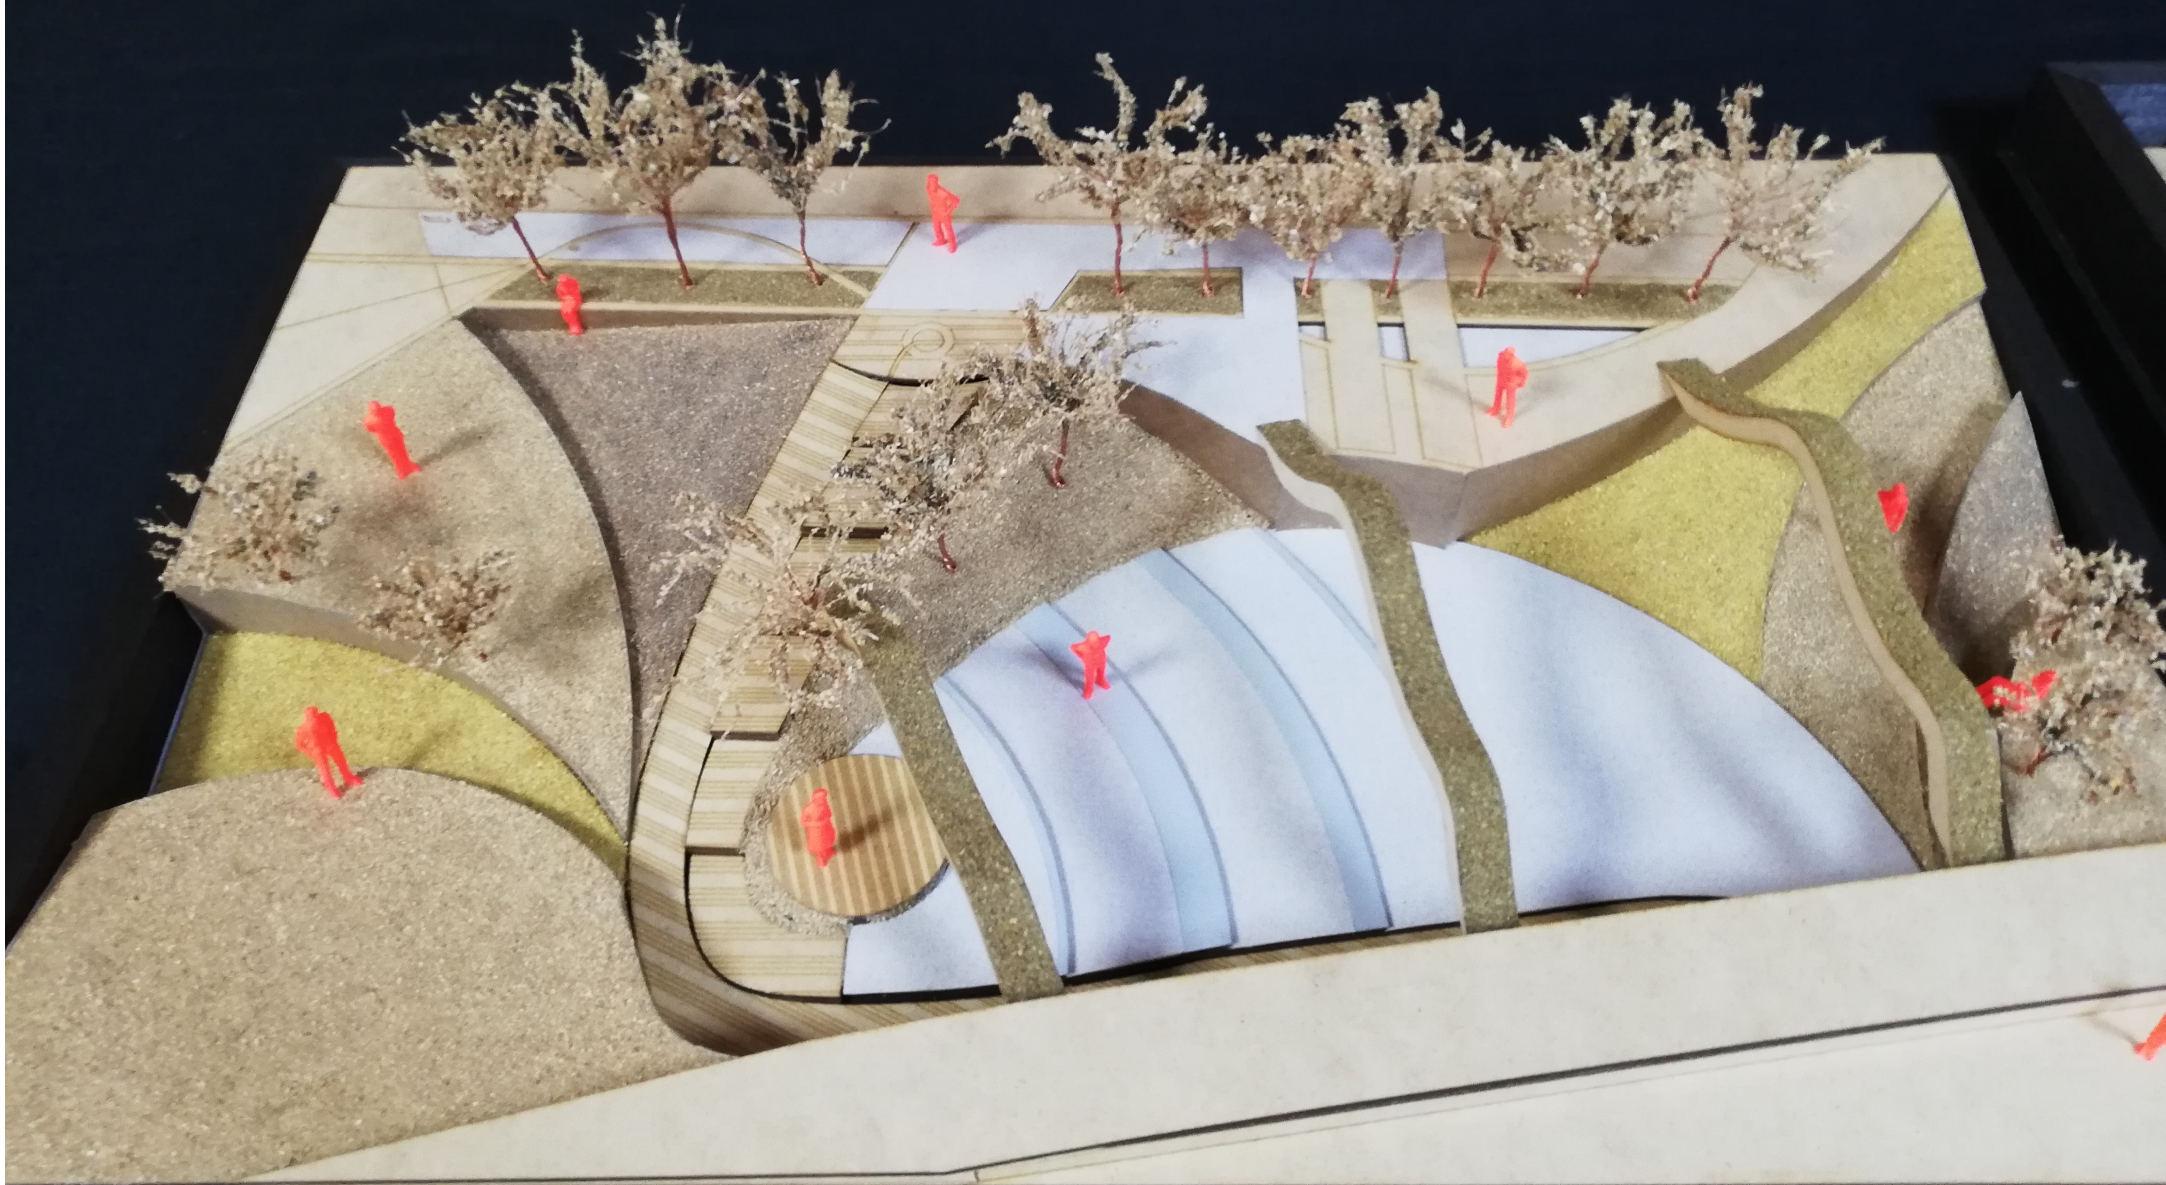

UNIVERSIDAD  
Cristóbal Colón  
FACULTAD DE ARQUITECTURA

PROYECTO DE GRADO  
(ENFASIS)  
TALLER X

ESTUDIANTE:  
MARÍA ALEJANDRA CONTRERAS  
JOHN ALEJANDRO SÁNCHEZ

PROYECTO:  
PARQUE CARBONELLI  
PTG




CONTIENE:  
MAQUETA PARQUE BIOSALUDABLE  
PROYECTO DETALLADO

ESCALA:  
1:50

FECHA:  
MAYO DE 2018

ARCHIVO:  
general.dwg

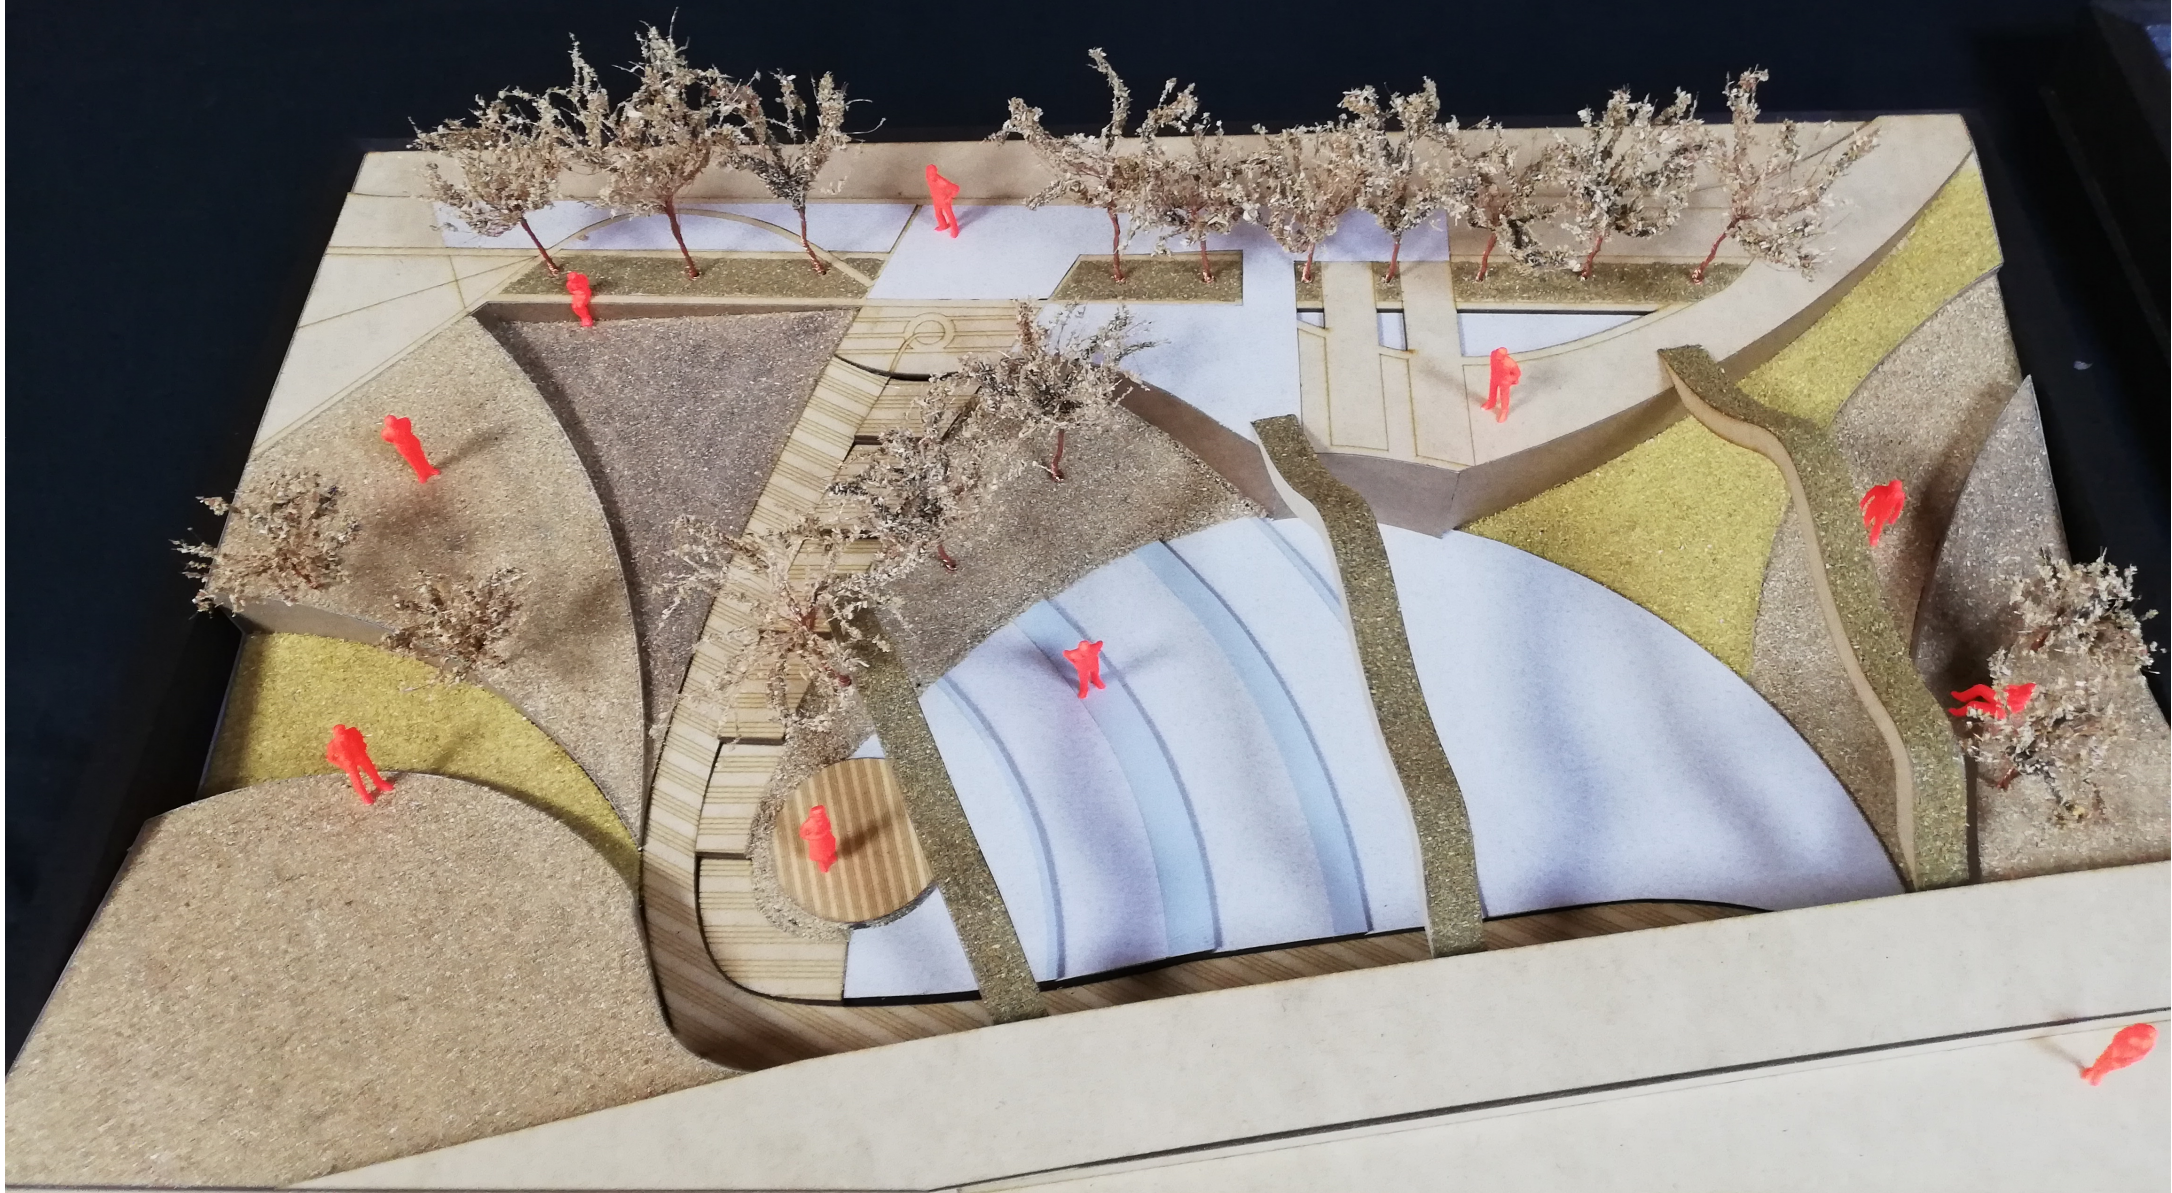

UNIVERSIDAD  
La Gran Colombia  
FACULTAD DE ARQUITECTURA

PROYECTO DE GRADO  
(ÉNFASIS)  
TALLER X

ESTUDIANTES  
MARÍA ALEJANDRA CONTRERAS  
JOHN ALEJANDRO SÁNCHEZ

PROYECTO:  
PARQUE CARBONELLI  
PTG




CONTIENE:  
MAQUETA PARQUE BIOSALUDABLE  
PROYECTO DETALLADO

ESCALA:  
1:50

FECHA:  
MAYO DE 2018

ARCHIVO:  
general.dwg

FECHA:  
00/0

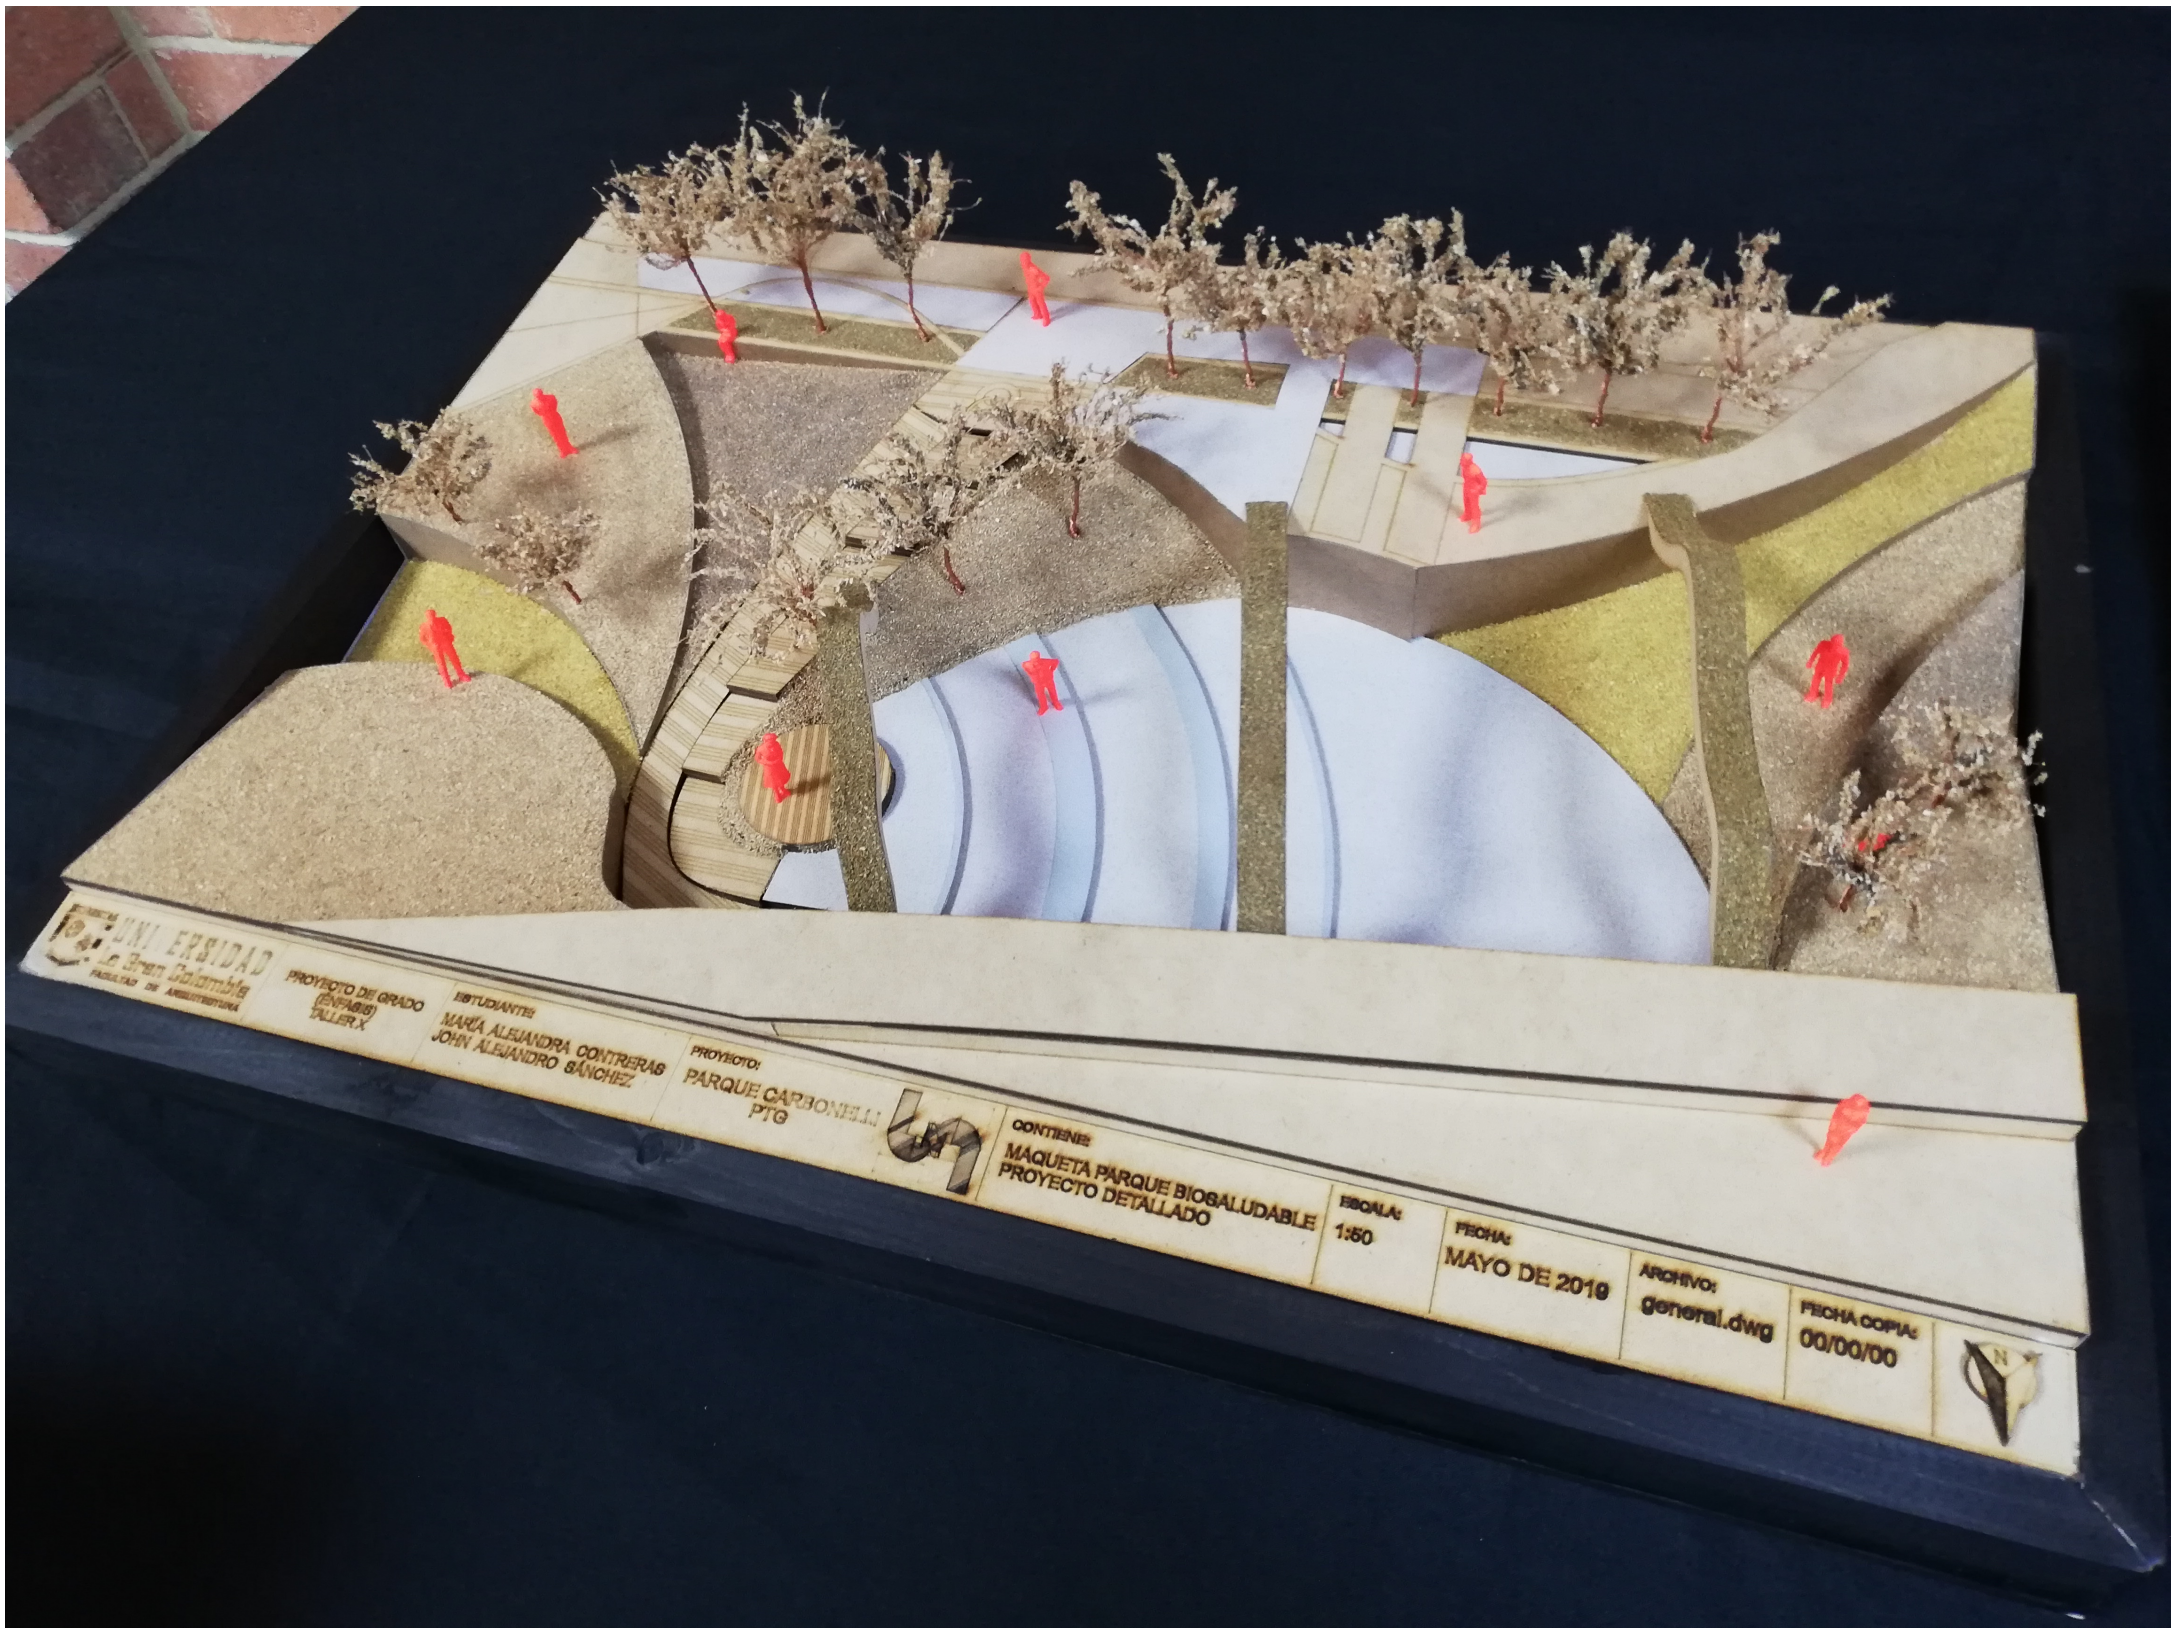

UNIVERSIDAD  
La Gran Colombia  
FACULTAD DE ARQUITECTURA

PROYECTO DE GRADO  
(EN FASE)  
TALLER X

ESTUDIANTE  
MARÍA ALEJANDRA CONTRERAS  
JOHN ALEJANDRO BÁNCHEZ

PROYECTO:  
PARQUE CARBONELLI  
PTG



CONTIENE  
MAQUETA PARQUE BIOSALUDABLE  
PROYECTO DETALLADO

ESCALA:  
1:50

FECHA:  
MAYO DE 2010

ARCHIVO:  
general.dwg

FECHA COPIA:  
00/00/00





UNIVERSIDAD  
Gran Colombia  
FACULTAD DE ARQUITECTURA

PROYECTO DE GRADO  
(ENFASIS)  
TALLER X

ESTUDIANTE  
MARIA ALEJANDRA CONTRERAS  
JOHN ALEJANDRO BANCHEZ

PROYECTO  
PARQUE CARBONELLI  
PTB

