

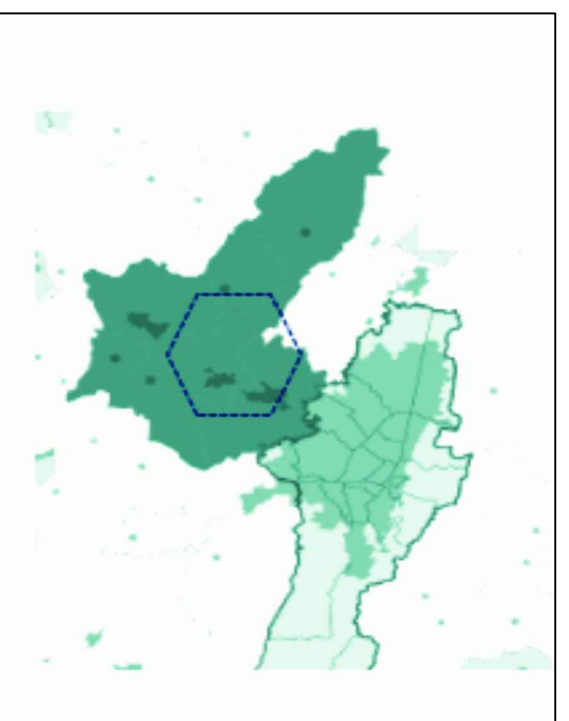
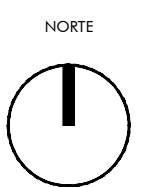




P1 PLANTA ARQUITECTONICA TERCER PISO GENERAL
 ESCALA 1:400

Planos N. 1 de 5 P-01	
PROYECTO DE GRADO	
	
COMPLEJO HOSPITALARIO INTERNACIONAL	
	
Universidad La Gran Colombia Facultad De Arquitectura	
Localización	
	
FUNZA PROVINCIA DE SABANA DE OCCIDENTE A 15 KM DE LA CIUDAD DE BOGOTÁ	
Desarrollado por	
Lianna Stefany Pinto G	
Contiene	
PLANTA ARQUITECTONICA TERCER PISO GENERAL	
Convenciones	
	
Proyecto Tematico de Grado	
Arq. Edgar Roa Docente	
Escala	Fecha
1:250	DICIEMBRE 2019
Archivo	Fecha de copia
Proyecto de Grado Complejo hospitalario internacional Arq	
Dibujo	Nota
Lianna Pinto	
Revisión	Plano N. P-01
	Plancho N. 1 De 5