


01 Corte A'A
Escala: 1:150

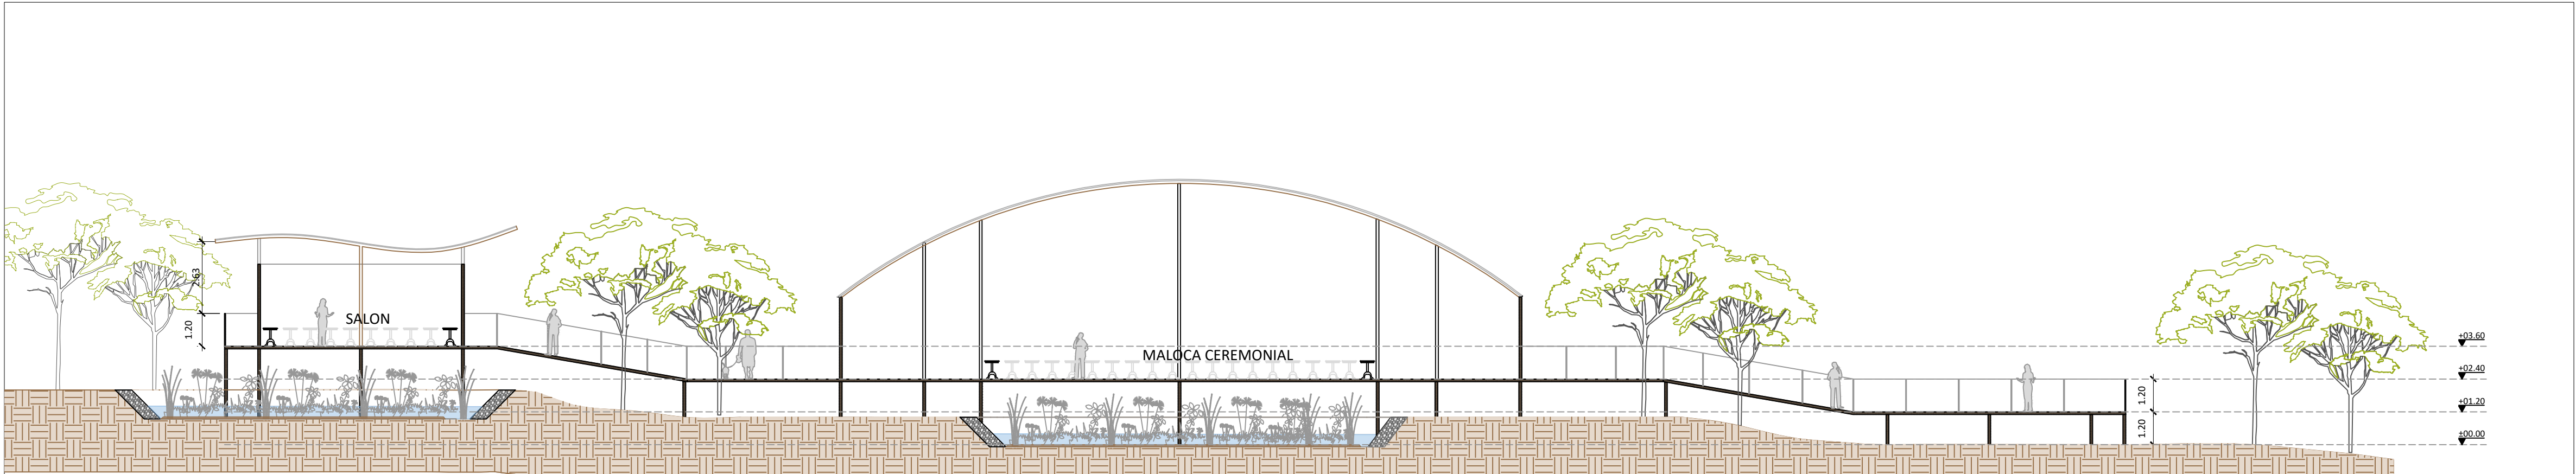

02 Corte B'B
Escala: 1:150

TALLER
X

UNIVERSIDAD
La Gran Colombia

Universidad la Gran
Colombia
Bogota D.C
Facultad de
Arquitectura
Jornada Nocturna

CONVENCIONES:

OBSERVACIONES:

MODIFICACIONES:

PROYECTO:

Proyecto de
Grado

CONTIENE:

Cortes

PROF: Arq. Javier Bolaños

EST: Diego Berbesi Gomez
Daniel Velandio Rojas

MATERIA: Proyecto de grado

CIUDAD: Bogota D.C

FECHA: 06 Diciembre 2019

ESCALA: Indicada

PLANOS#V_5

P-04