NÚCLEO **P r o f u n d i z a c i ó n**



PORTAFOLIO DE ARQUITECTURA

UNIVERSIDAD La Gran Colombia

Fundada en 1951

Área
Proyecto de arquitectura

NOMBRES: Solangie Juliana Pinzón León - Nelson Ruiz Vargas

CURSO: Proyecto de grado

DOCENTE: Yuber Alberto Nope Bernal



UNIVERSIDAD
La Gran Colombia

FACULTAD
DE ARQUITECTURA

PROYECTO DE GRADO

NEIVA - HUILA

CONVENCIONES

MODIFICACIONES

FECHA

Dic.04 del 2020

DOCENTE TITULAR:

ARQ. YUBER ALBERTO NOPE BERNAL

SOLANGIE JULIANA PINZÓN LEÓN
CÓDIGO 1022428802
NELSON RUIZ VARGAS
CÓDIGO 1020765947

TUTOR REPRESENTACIÓN

V°B° Arq.

TUTOR ESTRUCTURAL

PLANOS DE REFERENCIA

1.PLANO_REF

2.PLANO_REF

APROBACIÓN	PROPIETARIO
Arq. RESPONSABLE	Arq. CONSTRUCTORA
ASESOR DE DISEÑO	ASESOR


CONTIENE

PLANTA GENERAL

ESCALA	FECHA
Esc.1200	Dic. 4 del 2020
ARCHIVO	FECHA COPIA
	Dic. 4 del 2020

ELABORACIÓN
SOLANGIE PINZÓN LEÓN
NELSON RUIZ VARGAS

PLANO No.	DE
A-01	A-55

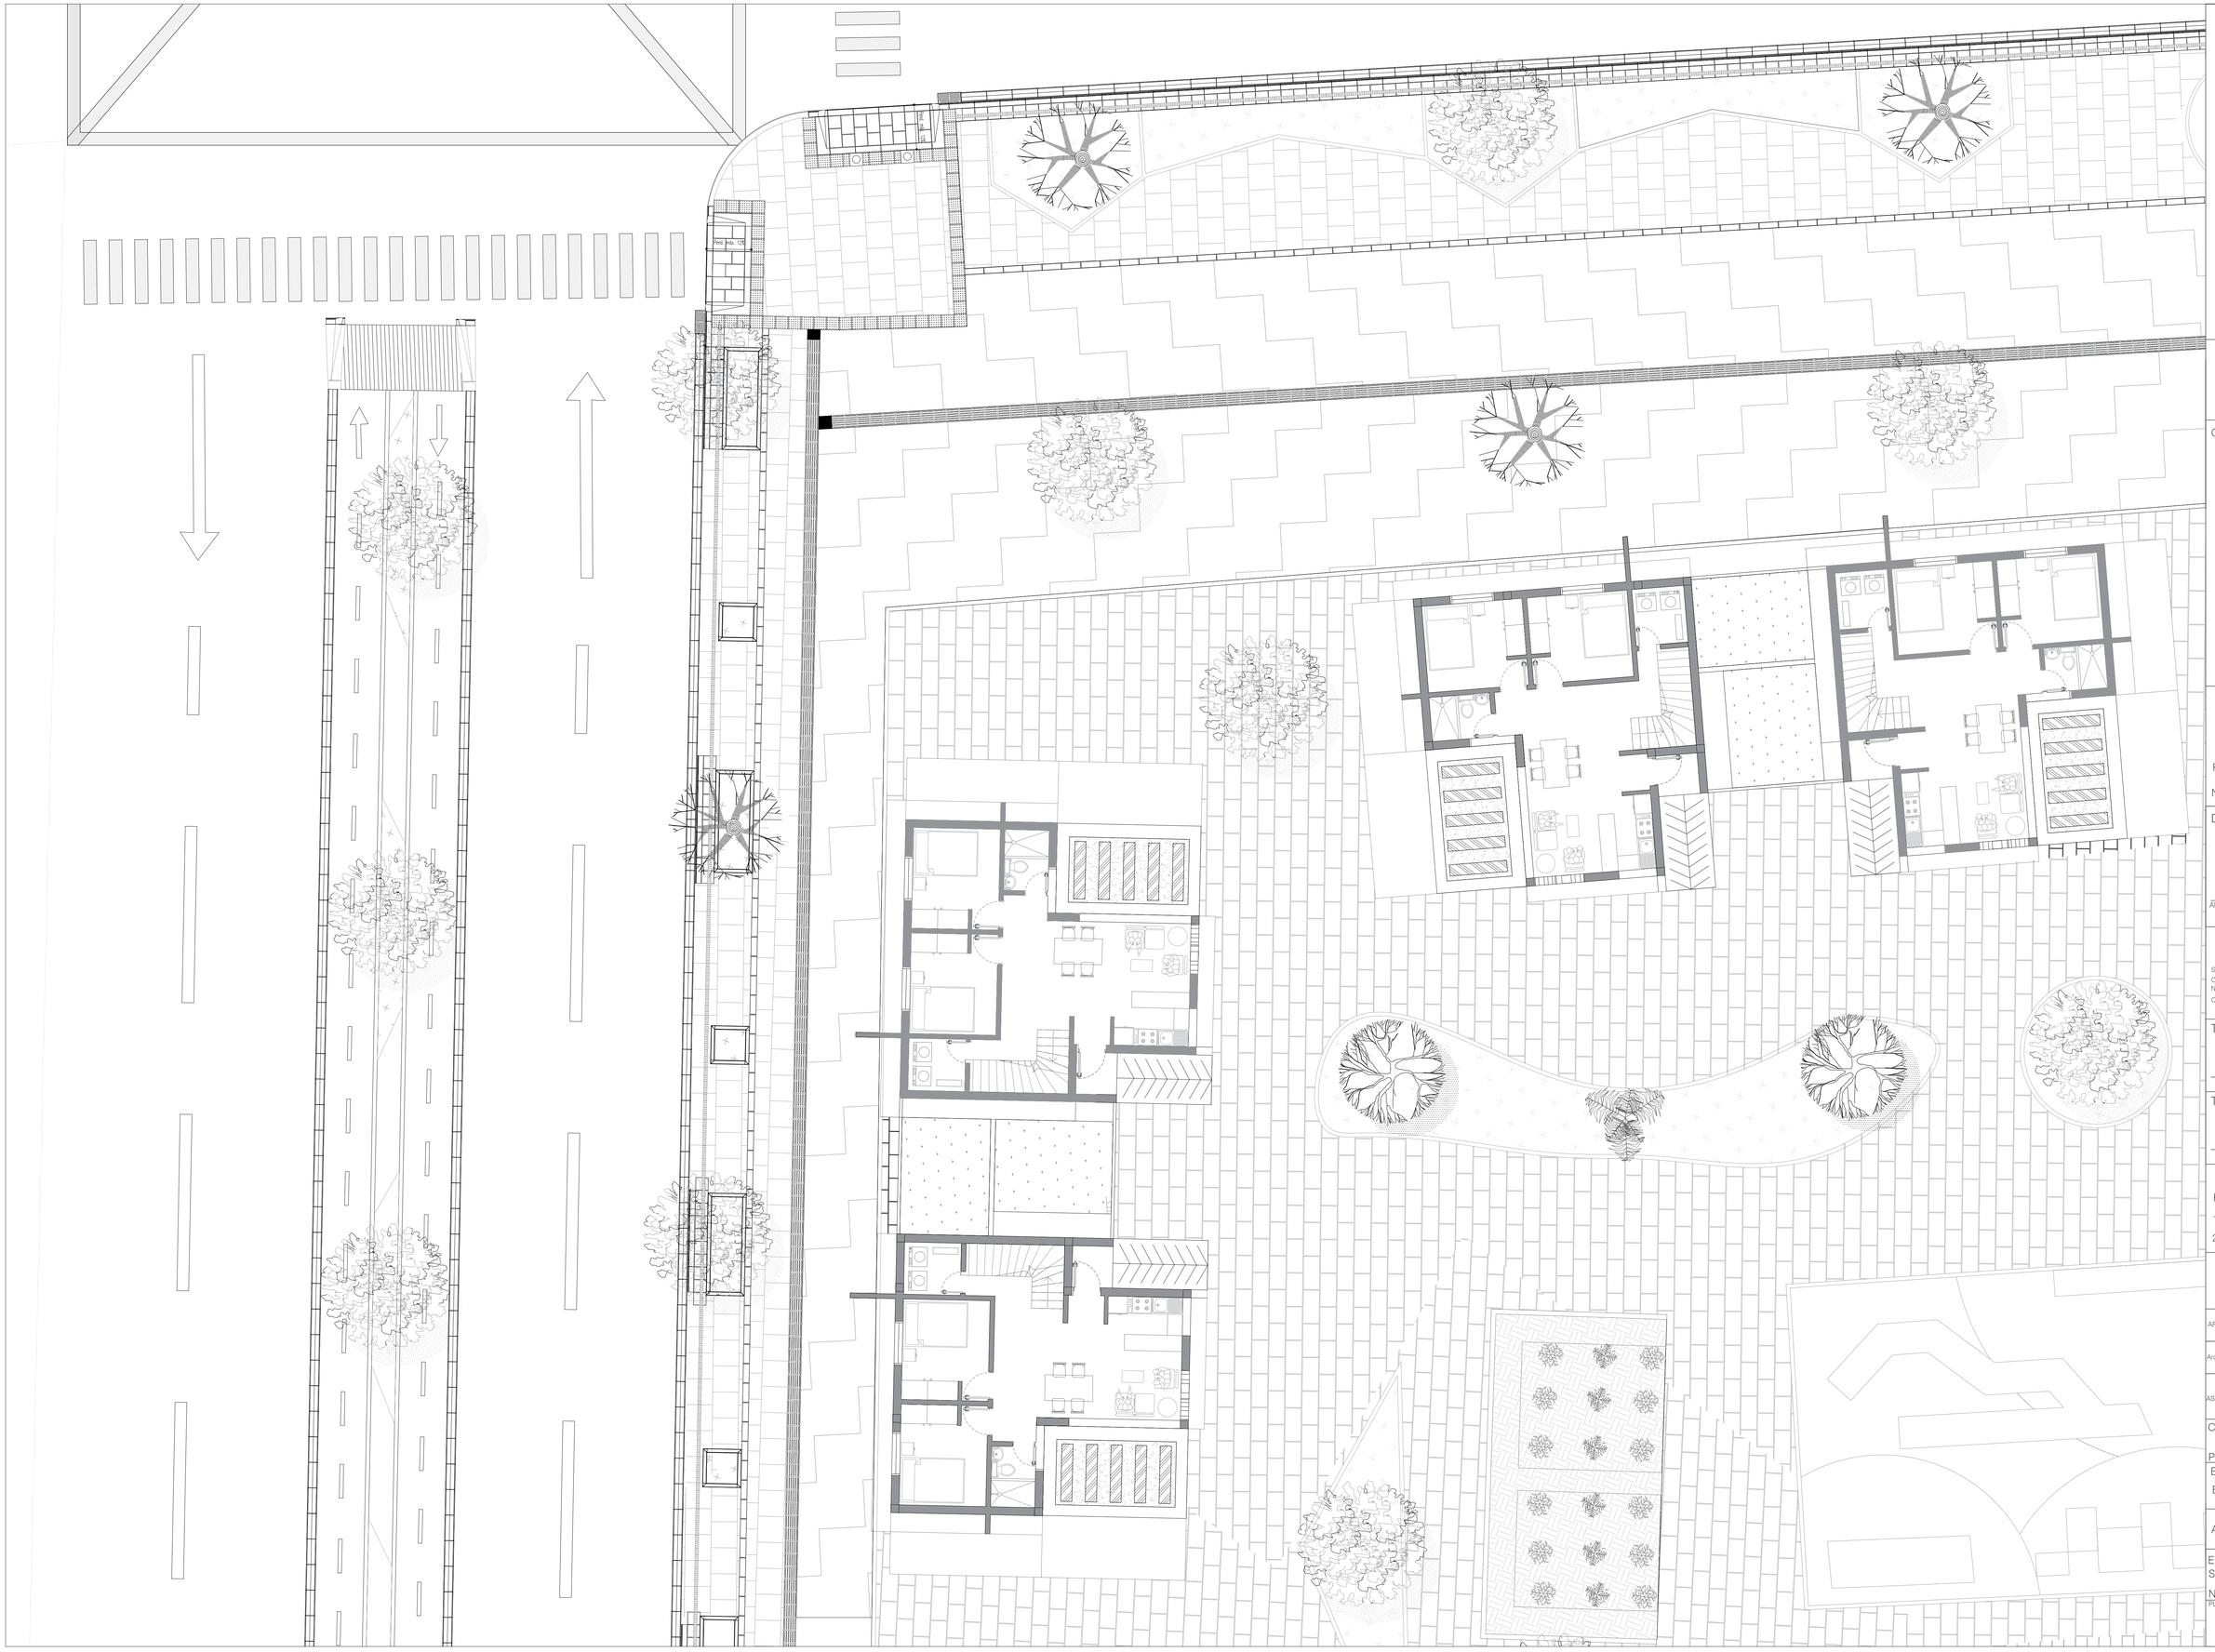

UNIVERSIDAD
La Gran Colombia

FACULTAD
DE ARQUITECTURA

PROYECTO DE GRADO

NEIVA - HUILA

CONVENCIONES

MODIFICACIONES

FECHA
Nov 04 del 2020

DOCENTE TITULAR:

ARQ. YUBER ALBERTO NOPE BERNAL

SOLANGIE JULIANA PINZÓN LEÓN
CÓDIGO 1022428802
NELSON RUIZ VARGAS
CÓDIGO 1020765947

TUTOR REPRESENTACIÓN

V°B° Arq.

TUTOR ESTRUCTURAL

PLANOS DE REFERENCIA
1.PLANO_REF
2.PLANO_REF

APROBACIÓN	PROPIETARIO
Arq. RESPONSABLE	Arq. CONSTRUCTORA
ASESOR DE DISEÑO	ASESOR


CONTIENE

PLANTA DETALLE ESPACIO P.

ESCALA	FECHA
Esc. 1:75	Dic. 4 del 2020
ARCHIVO	FECHA COPIA
	Dic.4 del 2020

ELABORACIÓN
SOLANGIE PINZÓN LEÓN
NELSON RUIZ VARGAS

PLANO No.	DE
A-02	A-55

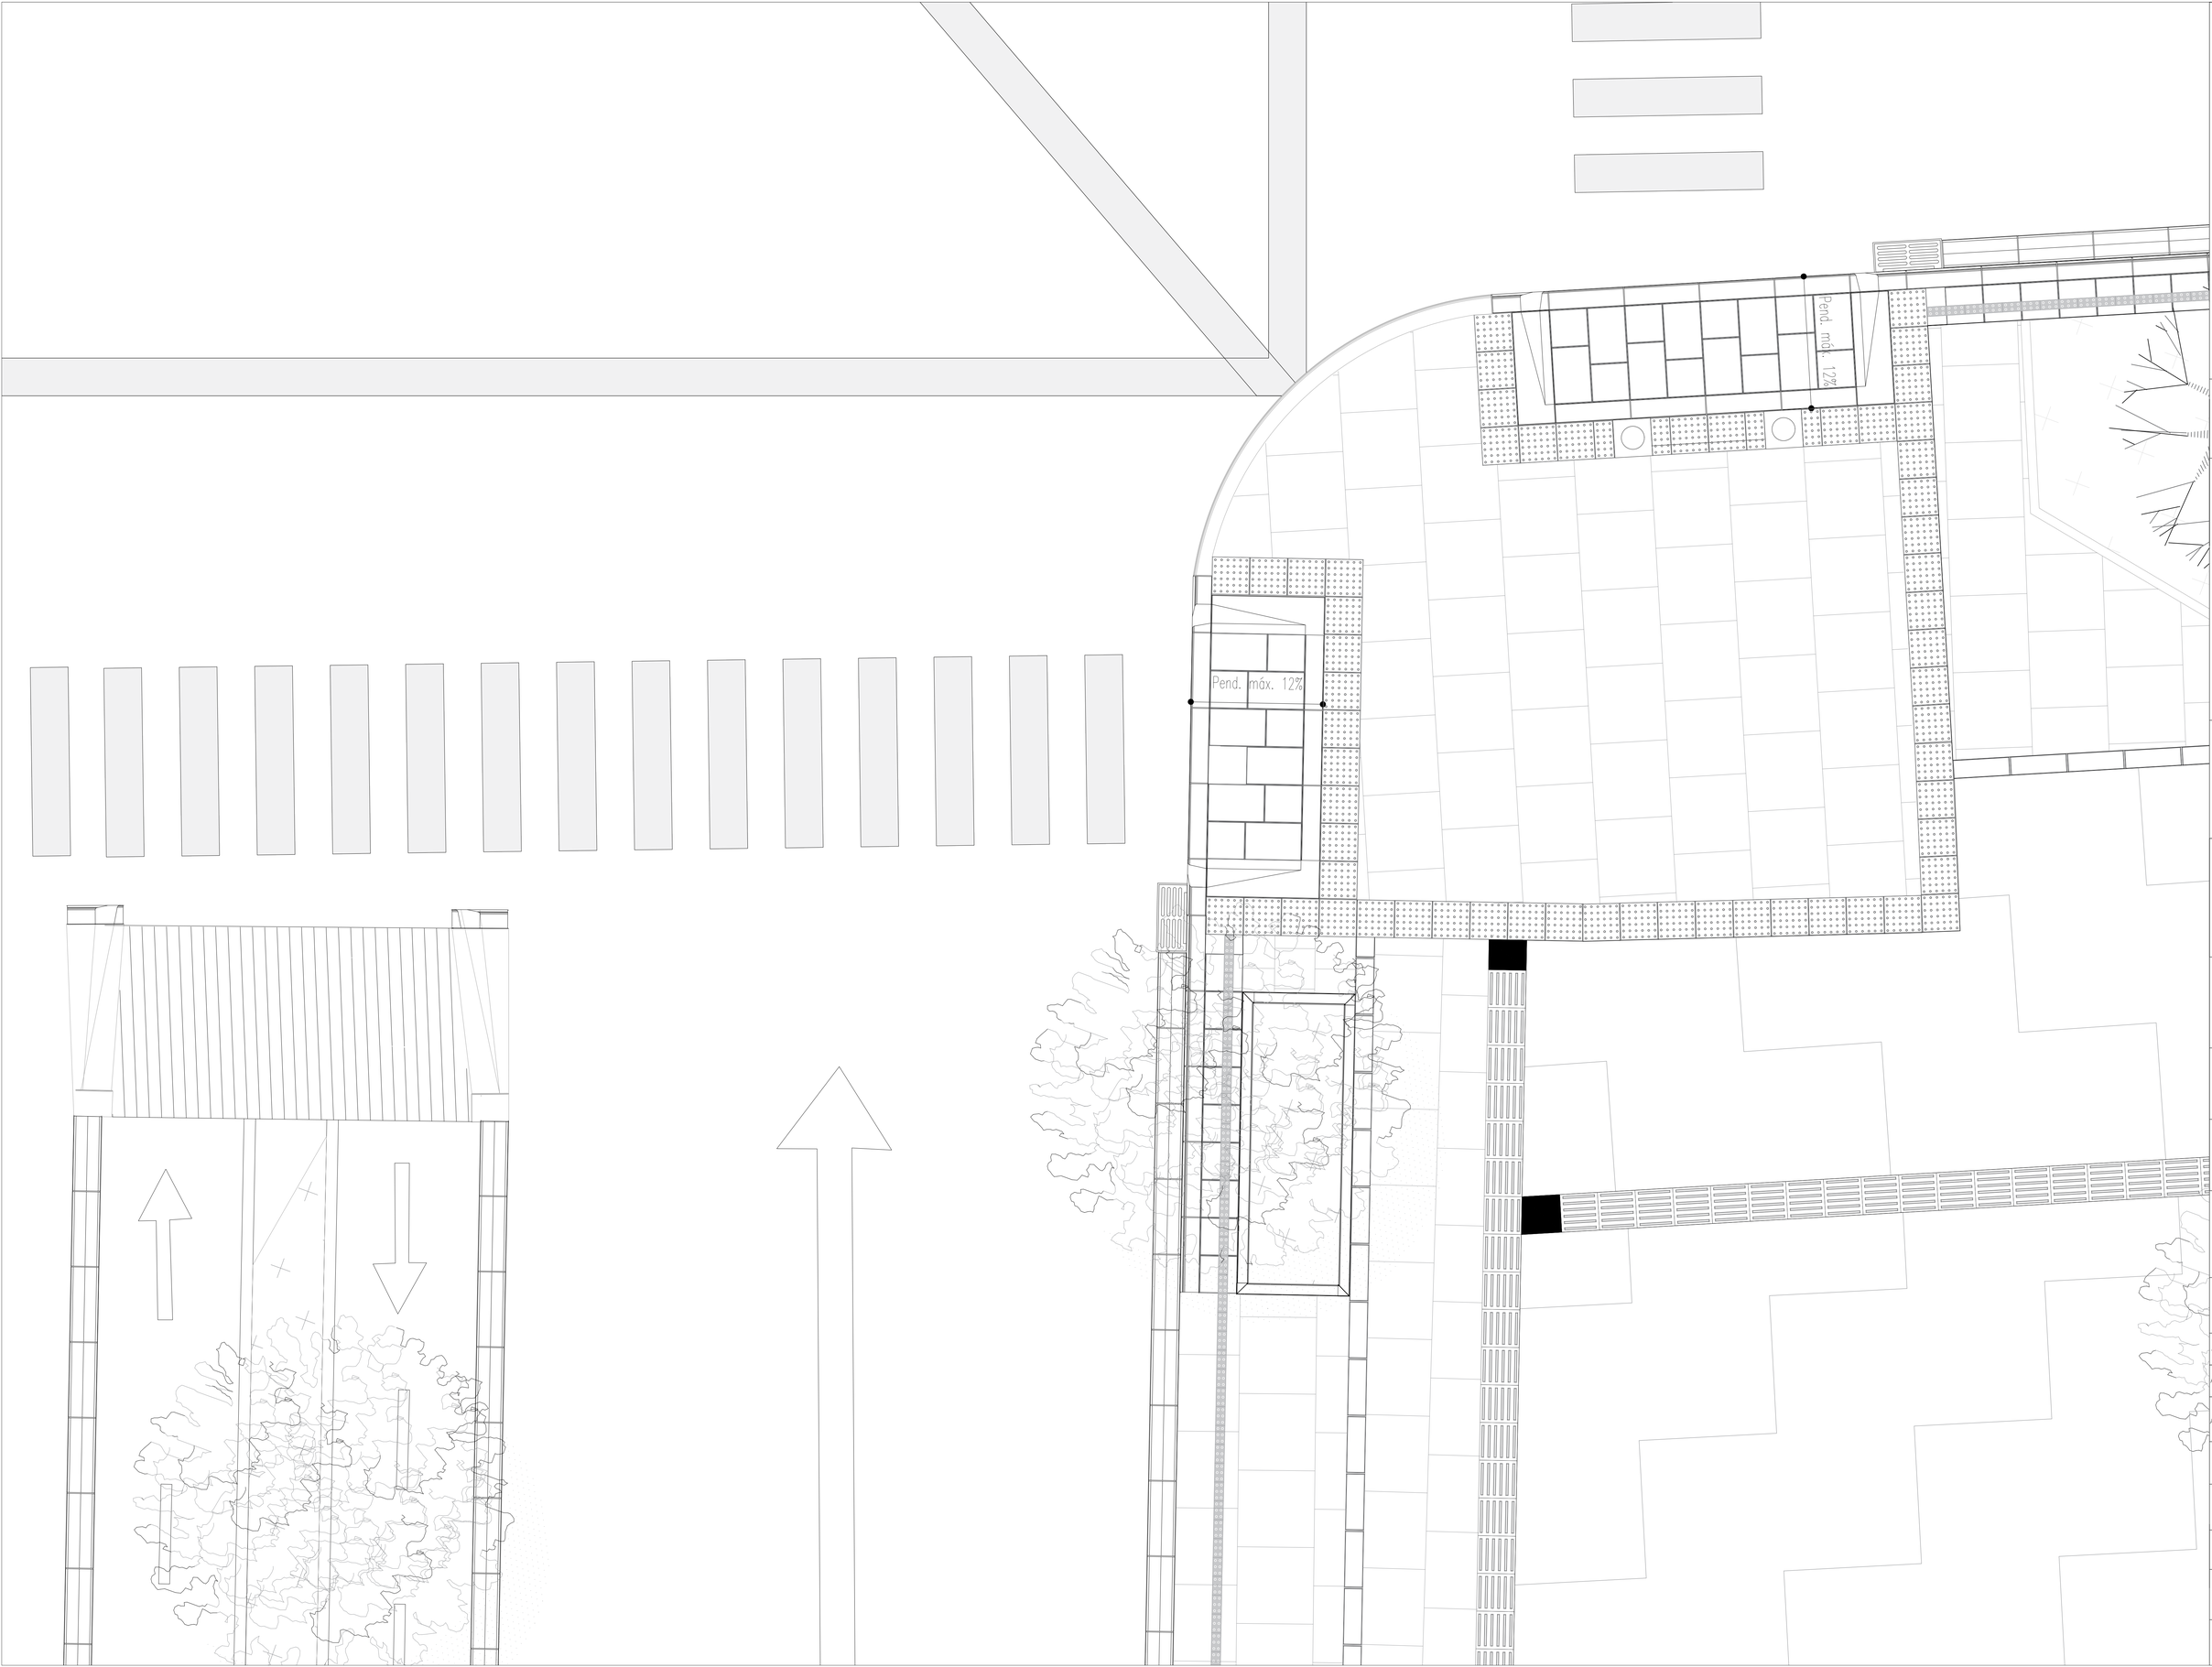

UNIVERSIDAD
La Gran Colombia

FACULTAD
DE ARQUITECTURA

PROYECTO DE GRADO

NEIVA - HUILA

CONVENCIONES

MODIFICACIONES

FECHA

Dic 04 del 2020

DOCENTE TITULAR:

ARQ. YUBER ALBERTO NOPE BERNAL

SOLANGIE JULIANA PINZÓN LEÓN
CÓDIGO 1022428802
NELSON RUIZ VARGAS
CÓDIGO 1O2O765947

TUTOR REPRESENTACIÓN

V°B° Arq.

TUTOR ESTRUCTURAL

PLANOS DE REFERENCIA

1.PLANO_REF

2.PLANO_REF

APROBACIÓN	PROPIETARIO
Arq. RESPONSABLE	Arq. CONSTRUCTORA
ASESOR DE DISEÑO	ASESOR


CONTIENE

PLANTA DETALLE

ESCALA	FECHA
Esc.1200	Dic. 4 del 2020
ARCHIVO	FECHA COPIA Dic. 4 del 2020

ELABORACIÓN
SOLANGIE PINZÓN LEÓN
NELSON RUIZ VARGAS

PLANO No.	DE
A-03	A-55

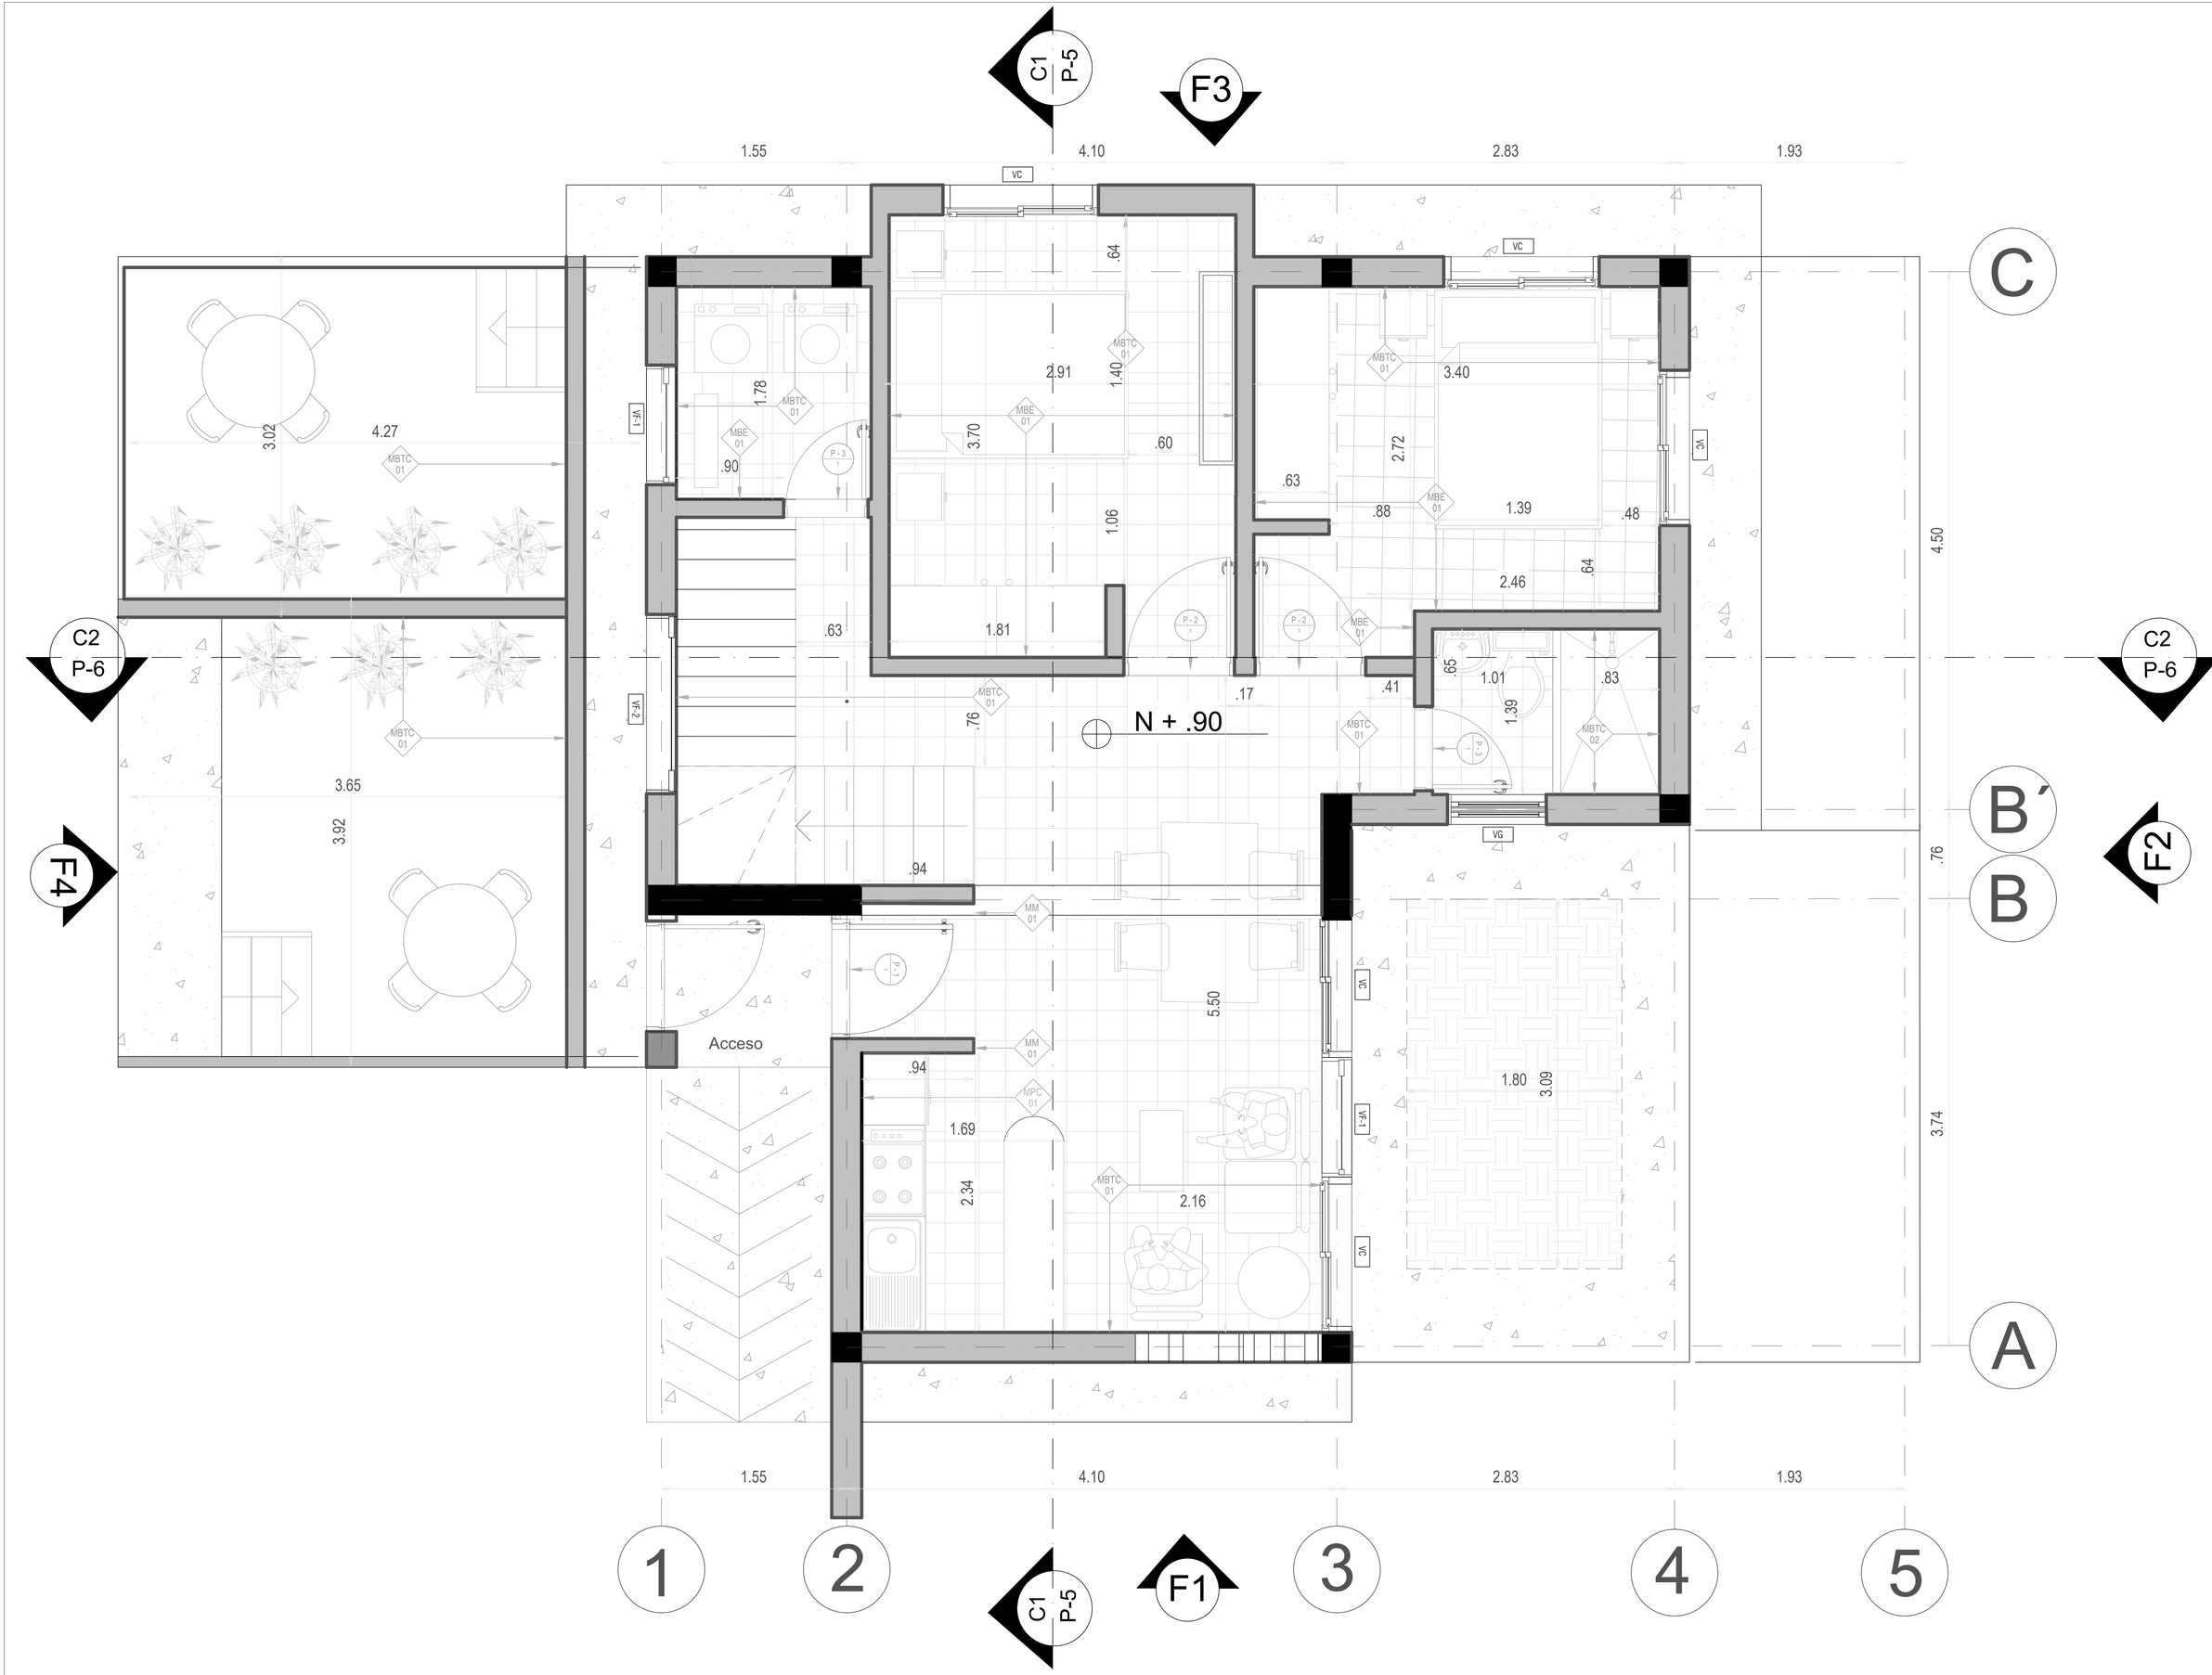

UNIVERSIDAD
La Gran Colombia

FACULTAD
DE ARQUITECTURA

PROYECTO DE GRADO

NEIVA - HUILA

CONVENCIONES

MODIFICACIONES

FECHA
Dic.04 del 2020

DOCENTE TITULAR:

ARQ. YUBER ALBERTO NOPE BERNAL

SOLANGIE JULIANA PINZÓN LEÓN
CÓDIGO 1022428802
NELSON RUIZ VARGAS
CÓDIGO 1020765947

TUTOR REPRESENTACIÓN

V°B° Arq.

TUTOR ESTRUCTURAL

PLANOS DE REFERENCIA
1.PLANO_REF
2.PLANO_REF


APROBACIÓN	PROPIETARIO
Arq. RESPONSABLE	Arq. CONSTRUCTORA
ASESOR DE DISEÑO	ASESOR

CONTIENE
PLANTA PISO 1

ESCALA	FECHA
Esc. 1:20	Dic.04 del 2020
ARCHIVO	FECHA COPIA Dic.04 del 2020

ELABORACIÓN
SOLANGIE PINZÓN LEÓN
NELSON RUIZ VARGAS

PLANO No.	DE
A-04	A-55

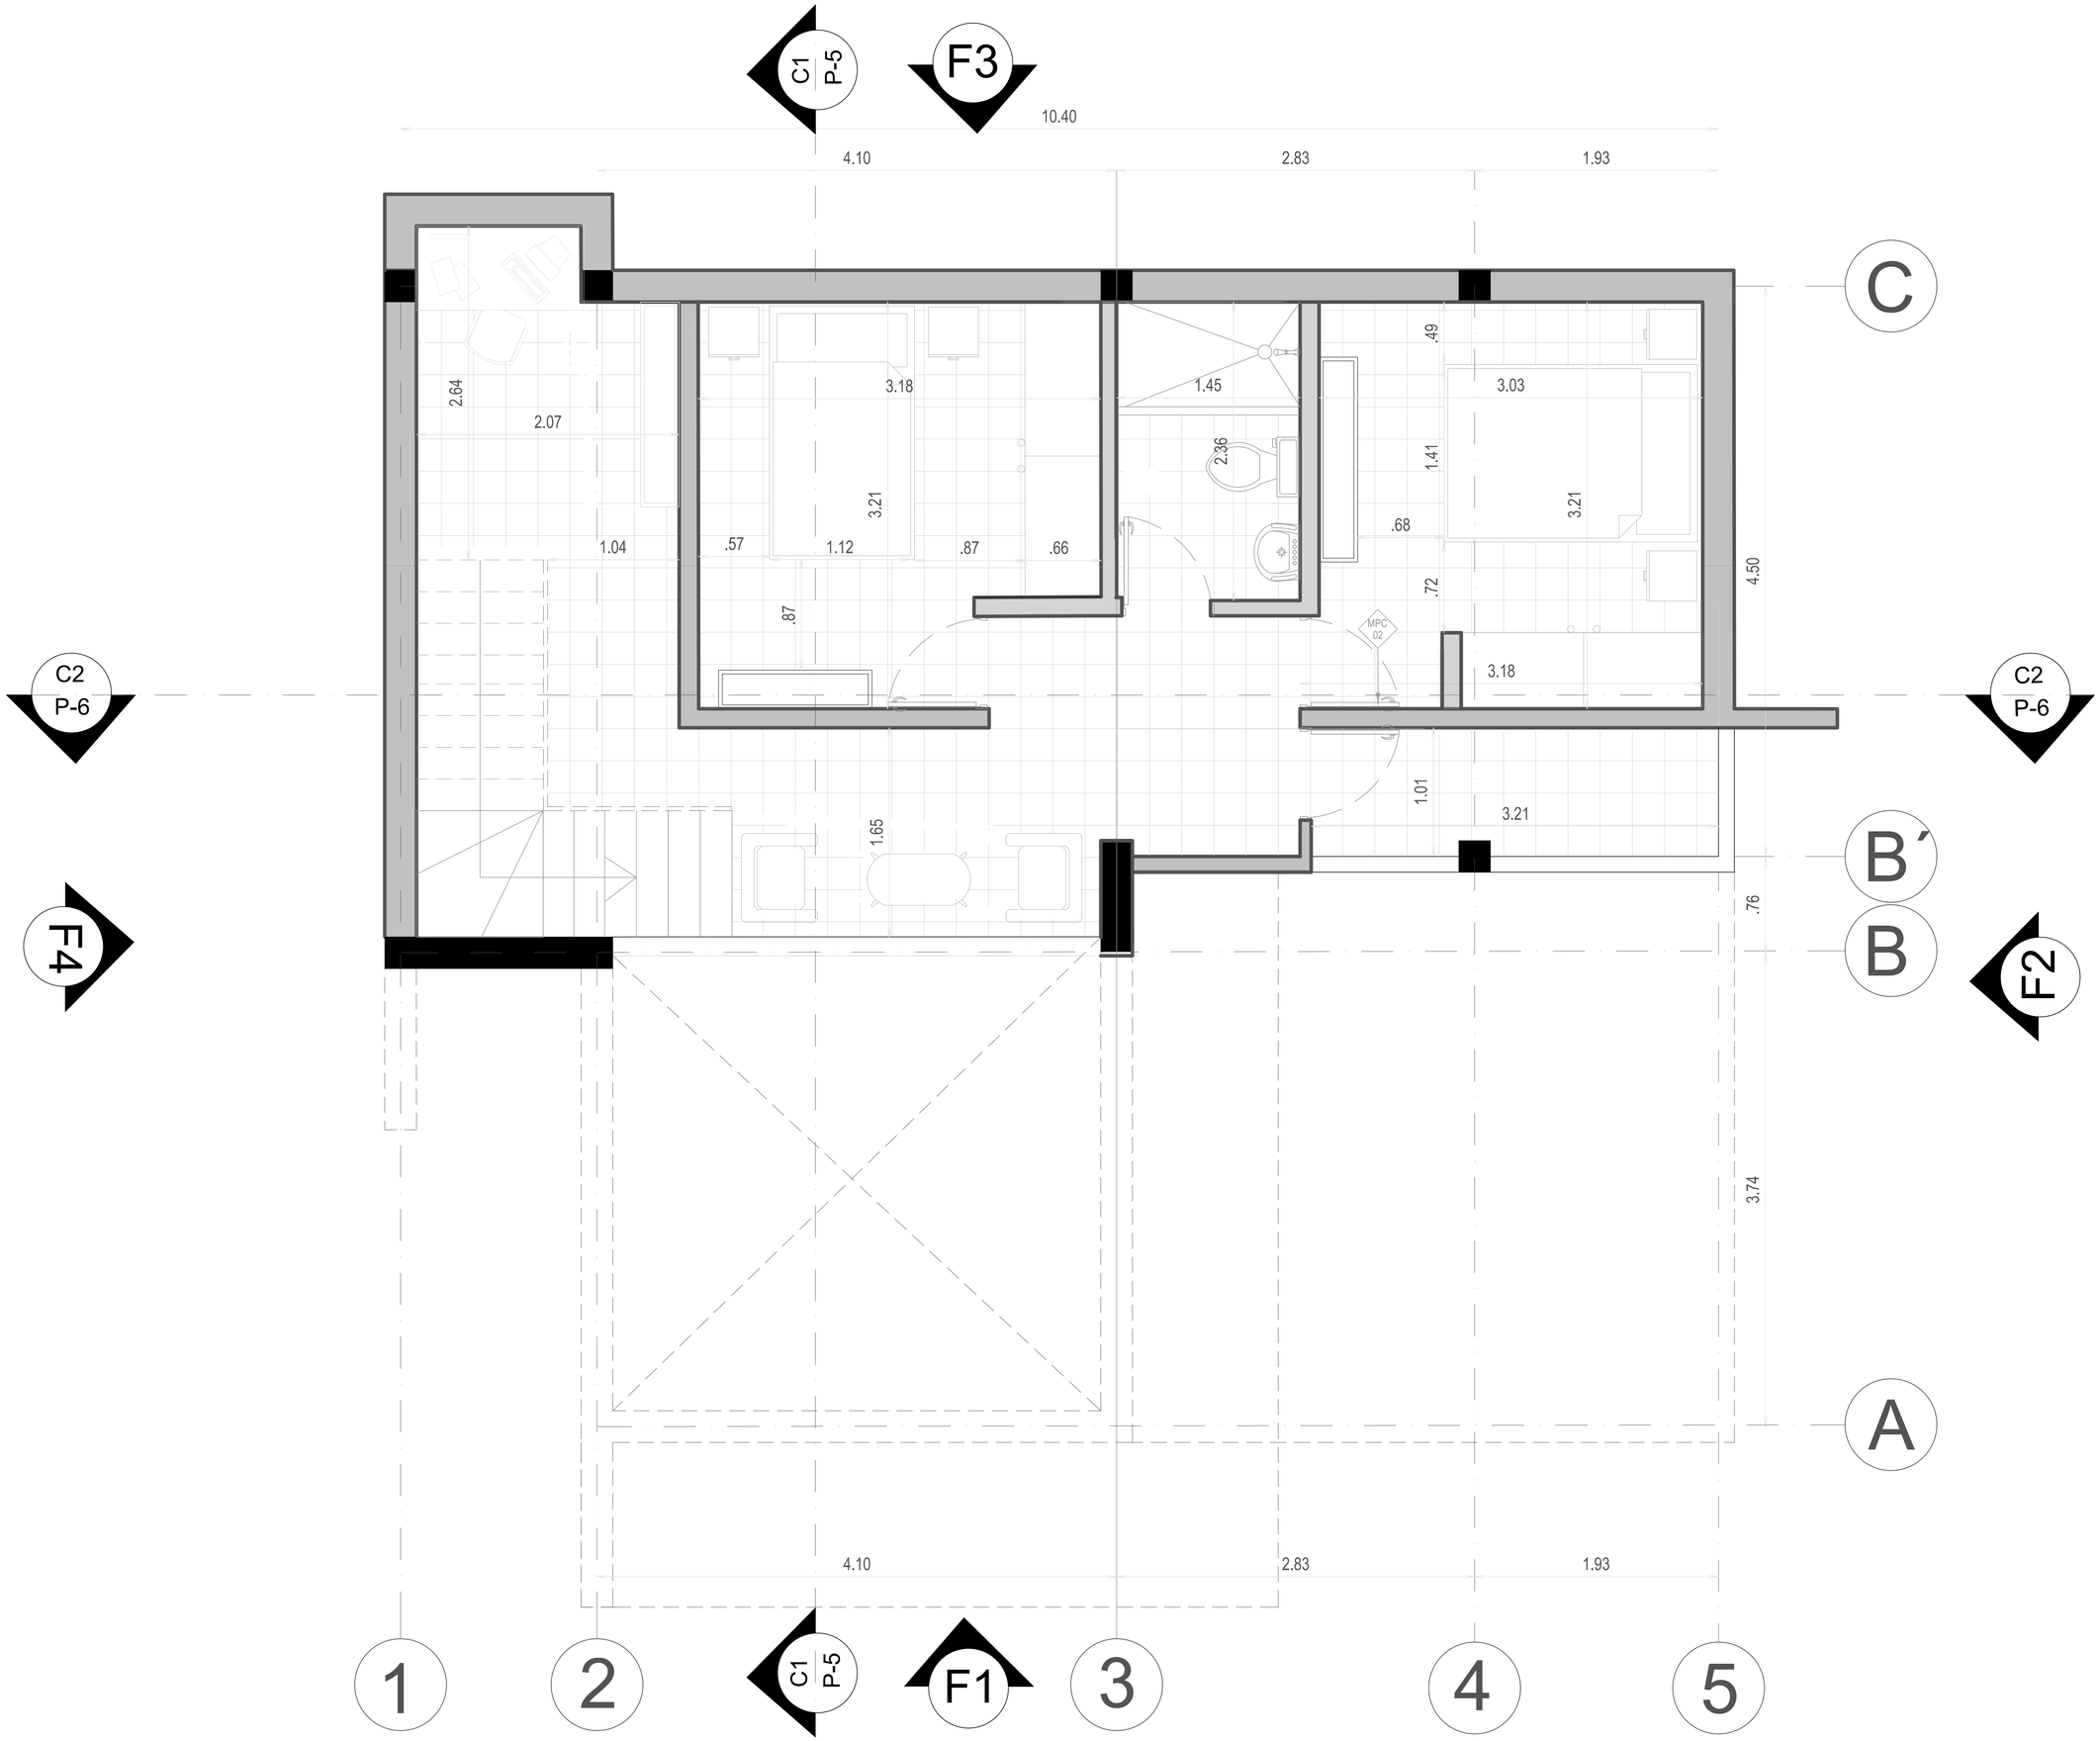

UNIVERSIDAD La Gran Colombia

FACULTAD DE ARQUITECTURA

PROYECTO DE GRADO

NEIVA - HUILA

CONVENCIONES

MODIFICACIONES

FECHA

Dic.04 del 2020

DOCENTE TITULAR:

ARQ. YUBER ALBERTO NOPE BERNAL

SOLANGIE JULIANA PINZÓN LEÓN
CÓDIGO 1022428802
NELSON RUIZ VARGAS
CÓDIGO 1020765947

TUTOR REPRESENTACIÓN

V°B° Arq.

TUTOR ESTRUCTURAL

PLANOS DE REFERENCIA

1.PLANO_REF

2.PLANO_REF

APROBACIÓN	PROPIETARIO
Arq. RESPONSABLE	Arq. CONSTRUCTORA
ASESOR DE DISEÑO	ASESOR


CONTIENE

PLANTA PISO 2

ESCALA	FECHA
Esc. 1:20	Dic.04 del 2020
ARCHIVO	FECHA COPIA
	Dic.04 del 2020

ELABORACIÓN
SOLANGIE PINZÓN LEÓN
NELSON RUIZ VARGAS

PLANO No.	DE
A-05	A-55

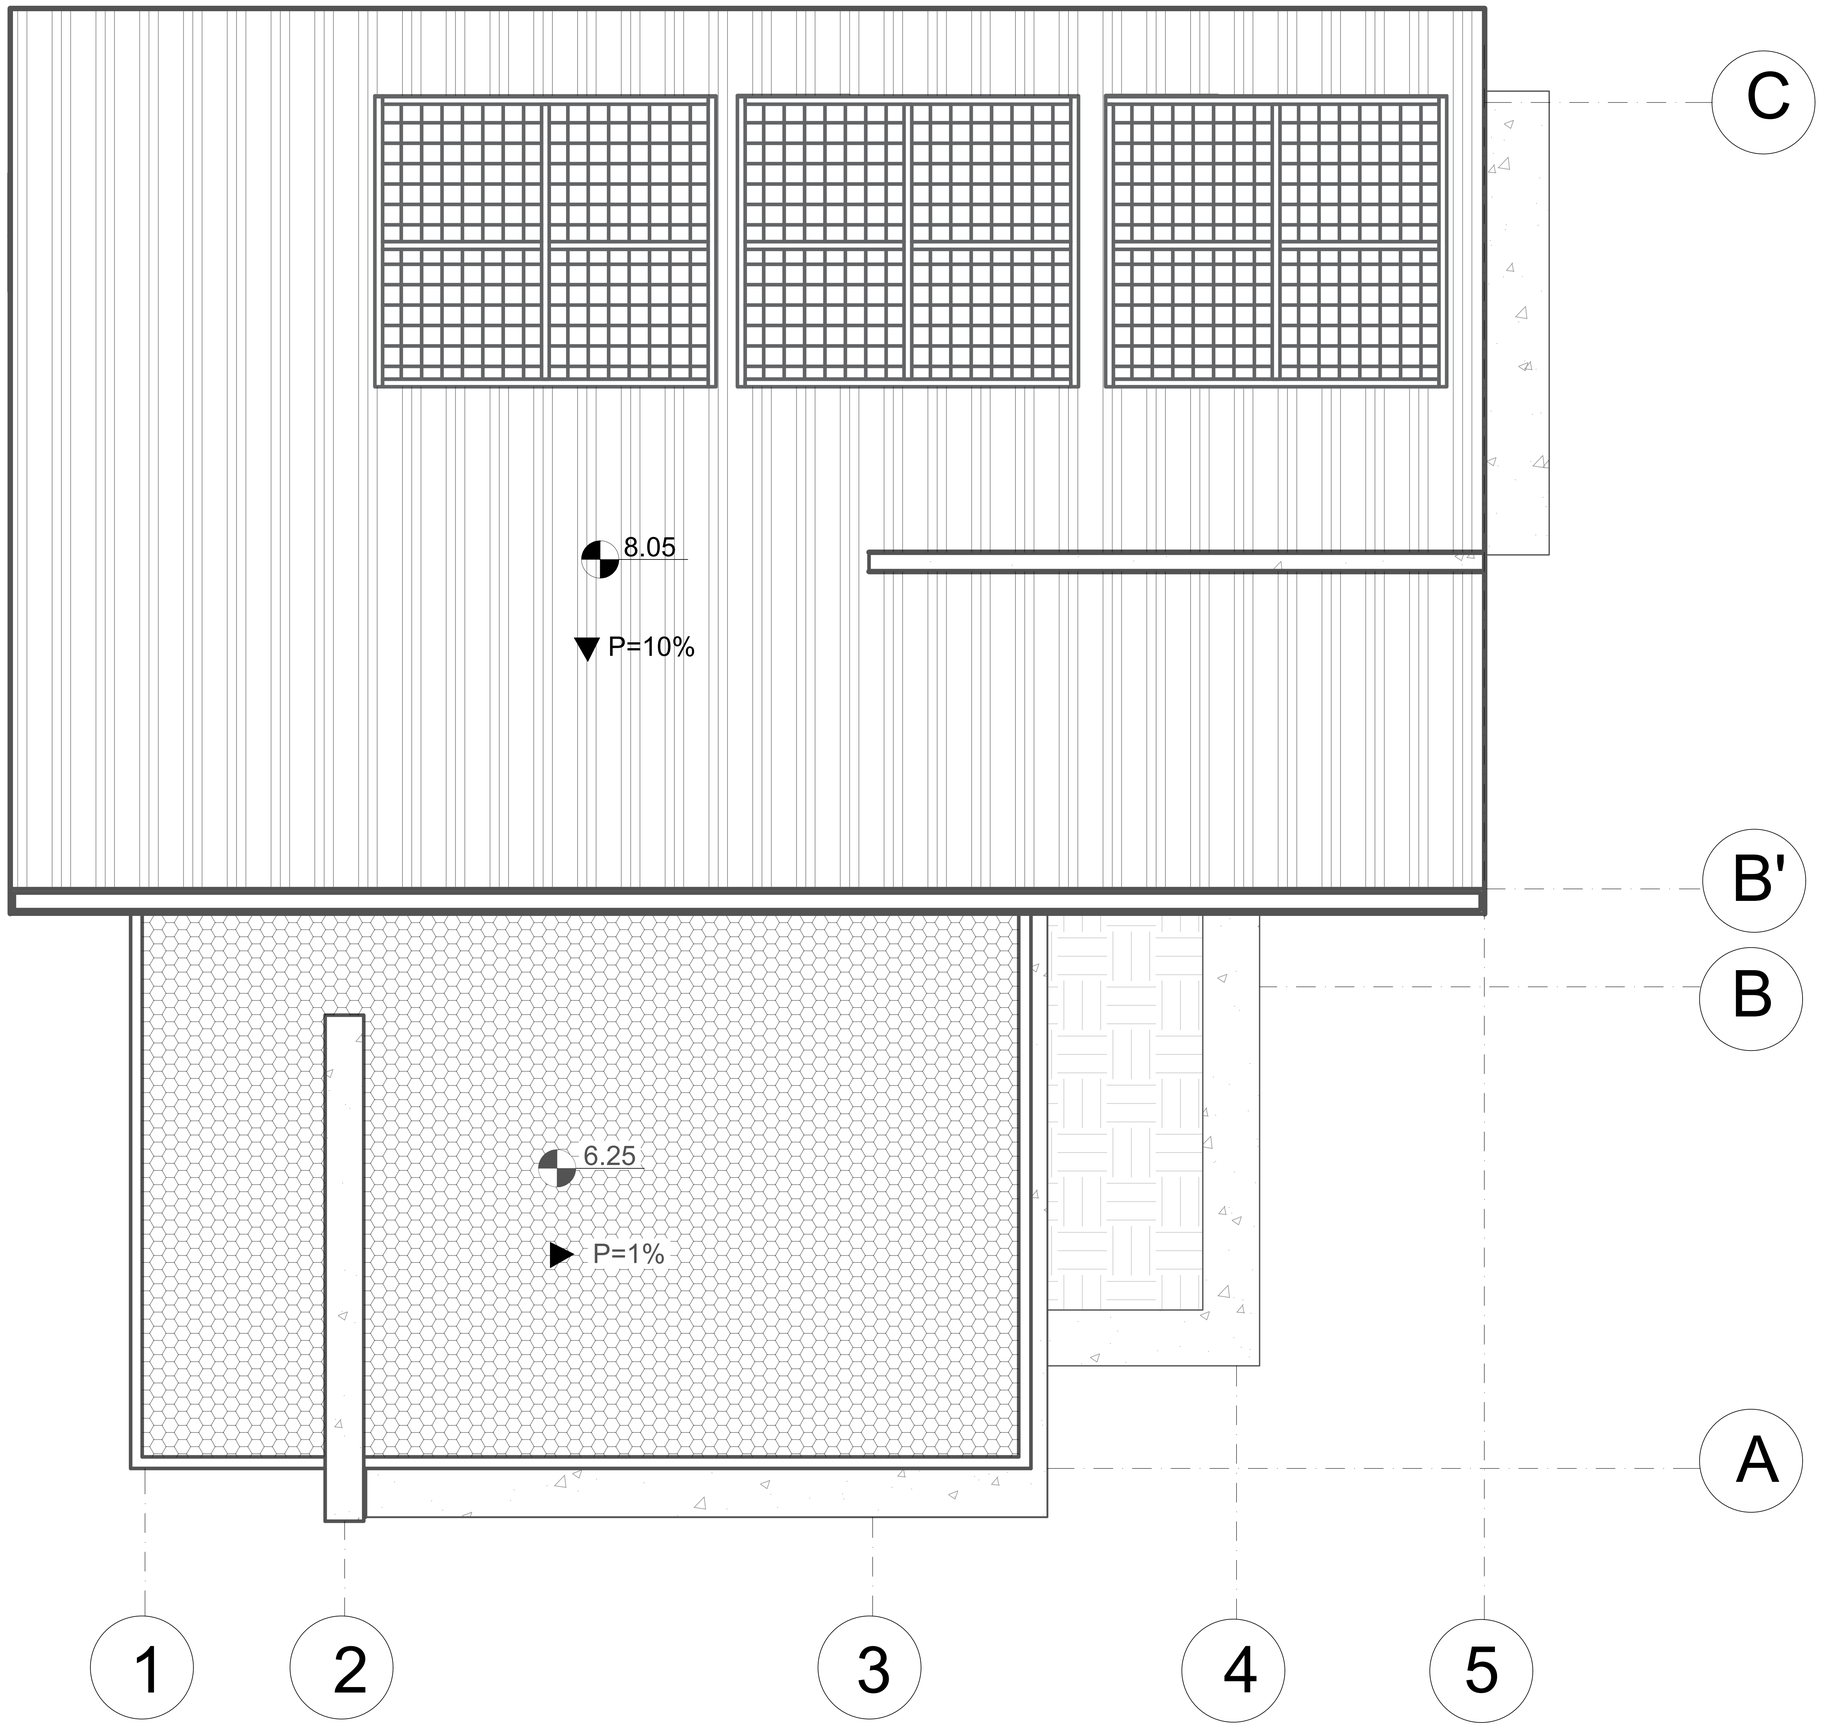

UNIVERSIDAD
La Gran Colombia

FACULTAD
DE ARQUITECTURA

PROYECTO DE GRADO

NEIVA - HUILA

CONVENCIONES

MODIFICACIONES

FECHA
Dic.04 del 2020

DOCENTE TITULAR:

ARQ. YUBER ALBERTO NOPE BERNAL

SOLANGIE JULIANA PINZÓN LEÓN
CÓDIGO 1022428802
NELSON RUIZ VARGAS
CÓDIGO 1020765947

TUTOR REPRESENTACIÓN

V°B° Arq.

TUTOR ESTRUCTURAL

PLANOS DE REFERENCIA
1.PLANO_REF
2.PLANO_REF


APROBACIÓN	PROPIETARIO
Arq. RESPONSABLE	Arq. CONSTRUCTORA
ASESOR DE DISEÑO	ASESOR

CONTIENE
CUBIERTA ARQUITECTÓNICA

ESCALA	FECHA
Esc. 1:20	Dic.04 del 2020
ARCHIVO	FECHA COPIA
	Dic.04 del 2020

ELABORACIÓN
SOLANGIE PINZÓN LEÓN
NELSON RUIZ VARGAS

PLANO No.	DE
A-06	A-55

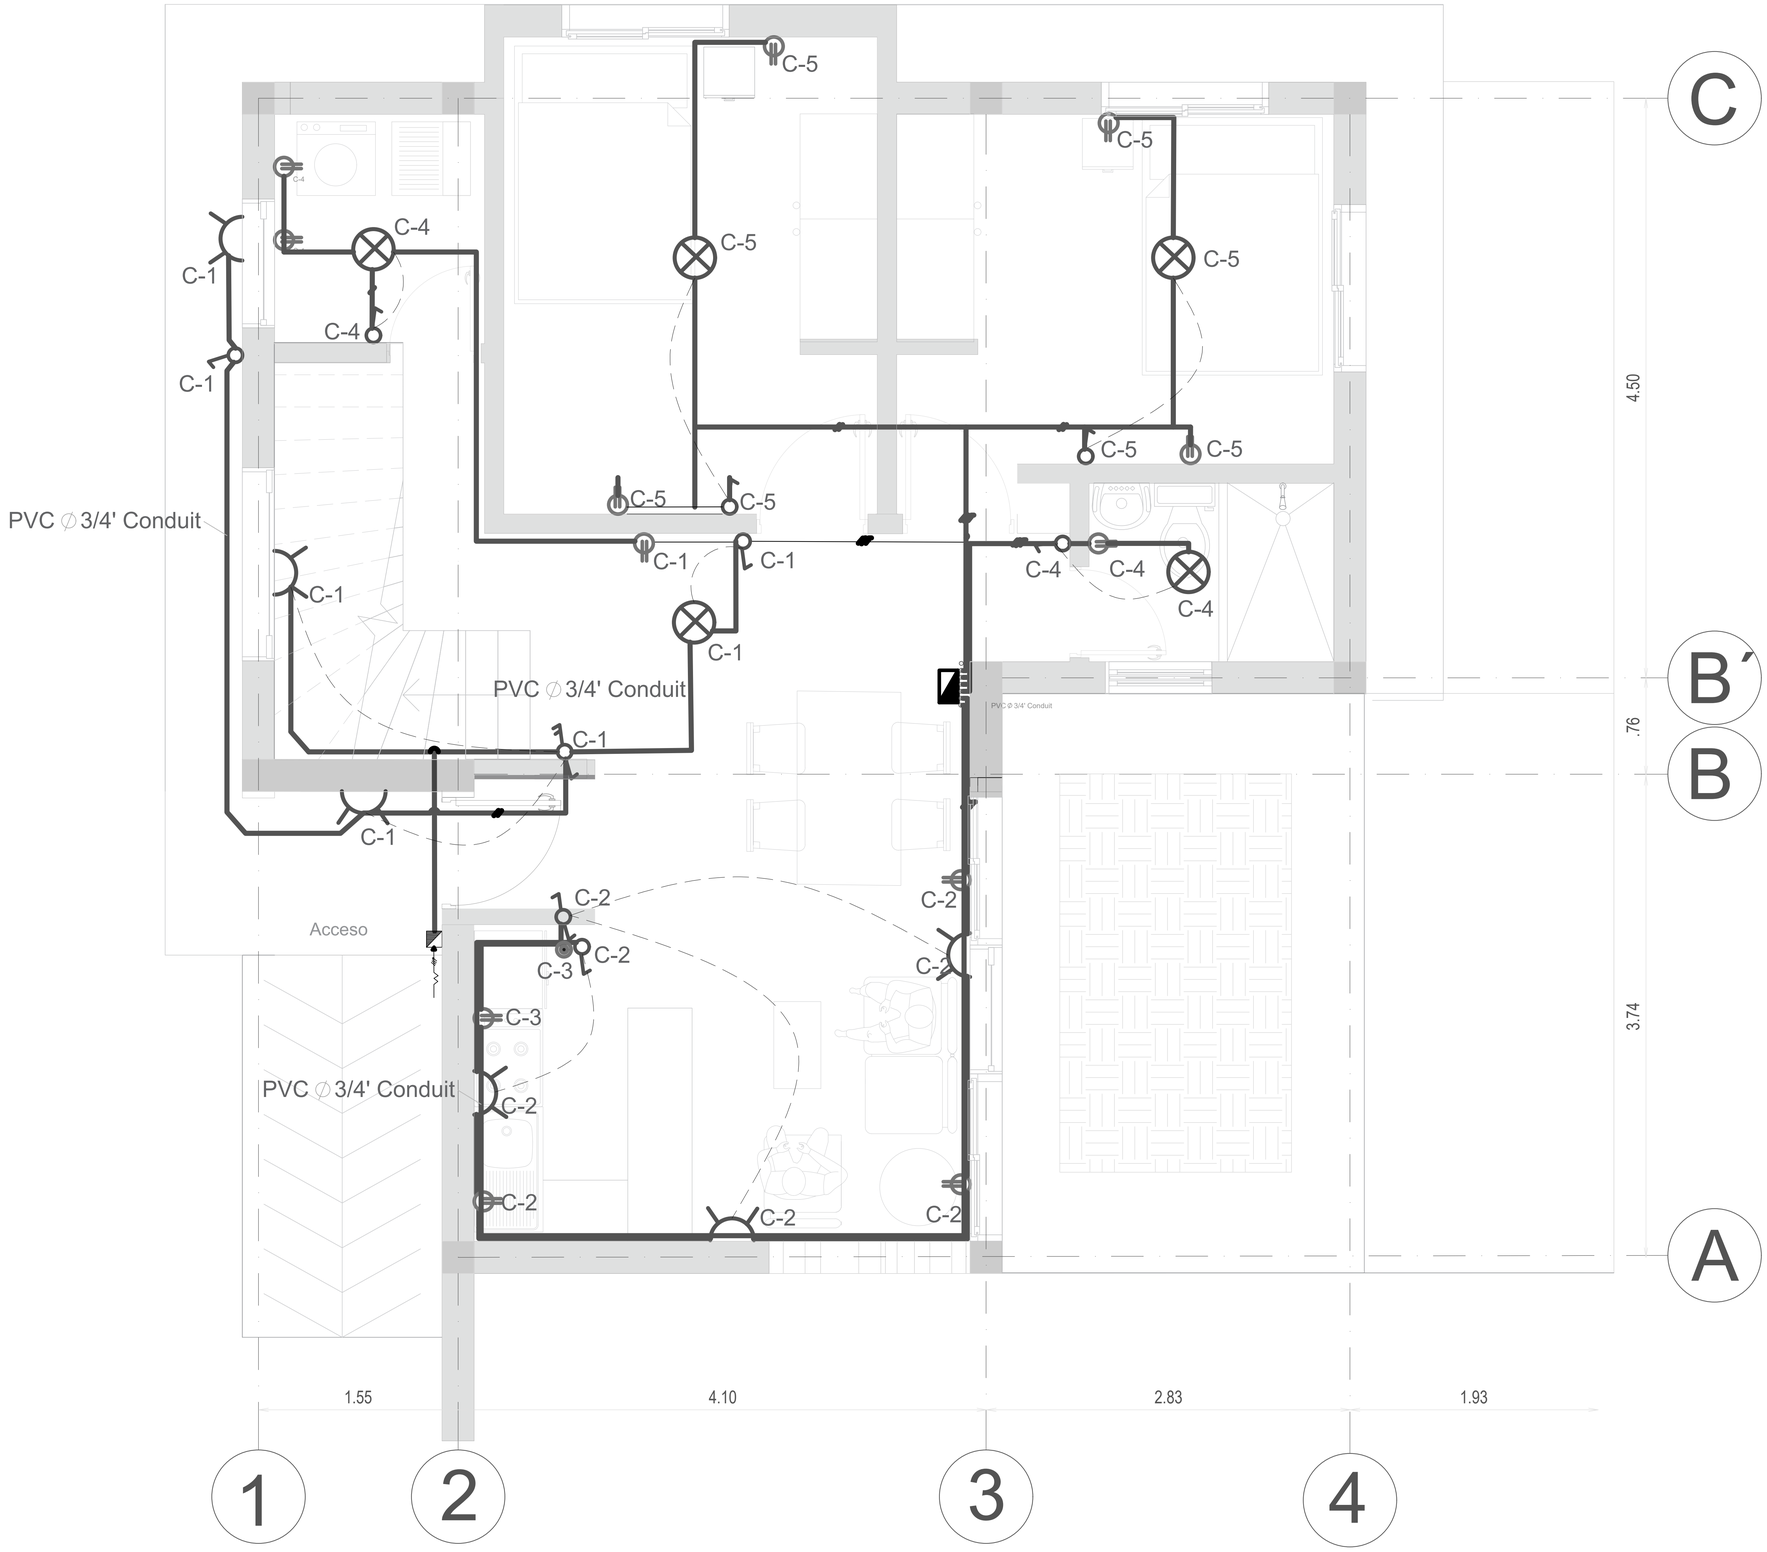

UNIVERSIDAD La Gran Colombia

FACULTAD DE ARQUITECTURA

PROYECTO DE GRADO

NEIVA - HUILA

CONVENCIONES

- Interruptor conmutable doble
- Interruptor sencillo
- Toma bifasica
- Apique
- Lampara
- Gfci
- Acometida
- Tablero de distribución

MODIFICACIONES

FECHA

Oct.17 del 2020

DOCENTE TITULAR:

ARQ. YUBER ALBERTO NOPE BERNAL

SOLANGIE JULIANA PINZÓN LEÓN
CÓDIGO 1022428802
NELSON RUIZ VARGAS
CÓDIGO 1020765947

TUTOR REPRESENTACIÓN

V'B' Arq.

TUTOR ESTRUCTURAL

PLANOS DE REFERENCIA

1.PLANO_REF

2.PLANO_REF

APROBACIÓN	PROPIETARIO
Arq. RESPONSABLE	Arq. CONSTRUCTORA
ASESOR DE DISEÑO	ASESOR


CONTIENE

INSTALACIONES ELÉCTRICAS

ESCALA	FECHA
Esc. 1:20	Dic.4 del 2020
ARCHIVO	FECHA COPIA
	Dic.4 del 2020

ELABORACIÓN
SOLANGIE PINZÓN LEÓN
NELSON RUIZ VARGAS

PLANO No.	DE
A-07	A-55

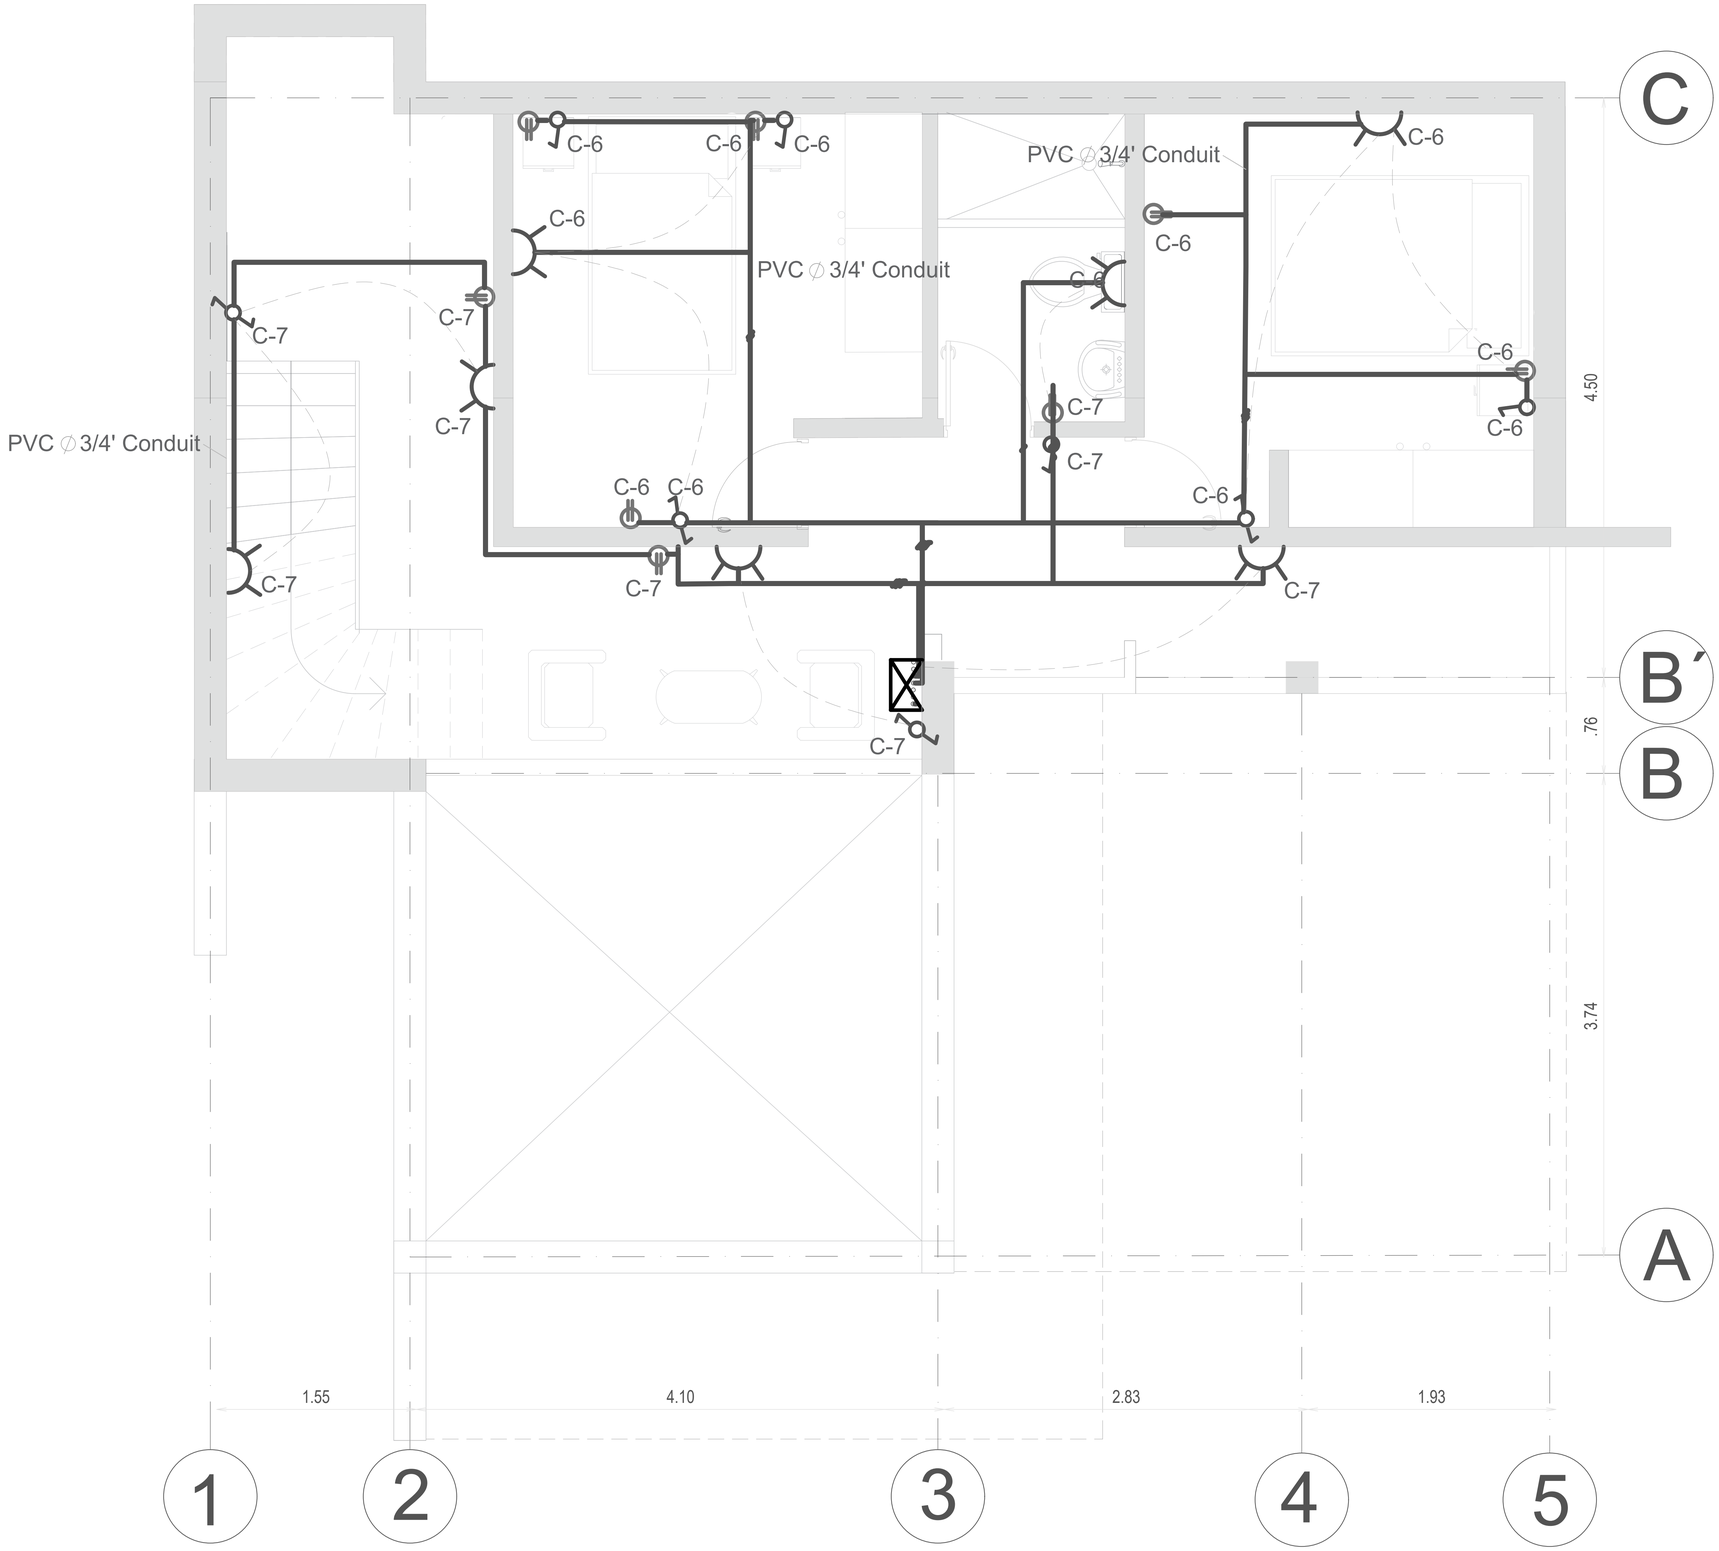

UNIVERSIDAD La Gran Colombia

FACULTAD DE ARQUITECTURA

PROYECTO DE GRADO
NEIVA - HUILA

CONVENCIONES

- Interruptor conmutable doble
- Interruptor sencillo
- Toma bifasica
- Apique
- Lampara
- Gfci
- Acometida
- Tablero de distribución

MODIFICACIONES

FECHA
Oct.17 del 2020

DOCENTE TITULAR:

ARQ. YUBER ALBERTO NOPE BERNAL

SOLANGIE JULIANA PINZÓN LEÓN
CÓDIGO 1022428802
NELSON RUIZ VARGAS
CÓDIGO 1020765947

TUTOR REPRESENTACIÓN

V°B° Arq.

TUTOR ESTRUCTURAL

PLANOS DE REFERENCIA
1.PLANO_REF
2.PLANO_REF


APROBACIÓN	PROPIETARIO
Arq. RESPONSABLE	Arq. CONSTRUCTORA
ASESOR DE DISEÑO	ASESOR

CONTIENE
INSTALACIONES ELÉCTRICAS

ESCALA	FECHA
Esc. 1:20	Dic.4 del 2020
ARCHIVO	FECHA COPIA Dic.4 del 2020

ELABORACIÓN
SOLANGIE PINZÓN LEÓN
NELSON RUIZ VARGAS

PLANO No.	DE
A-08	A-55

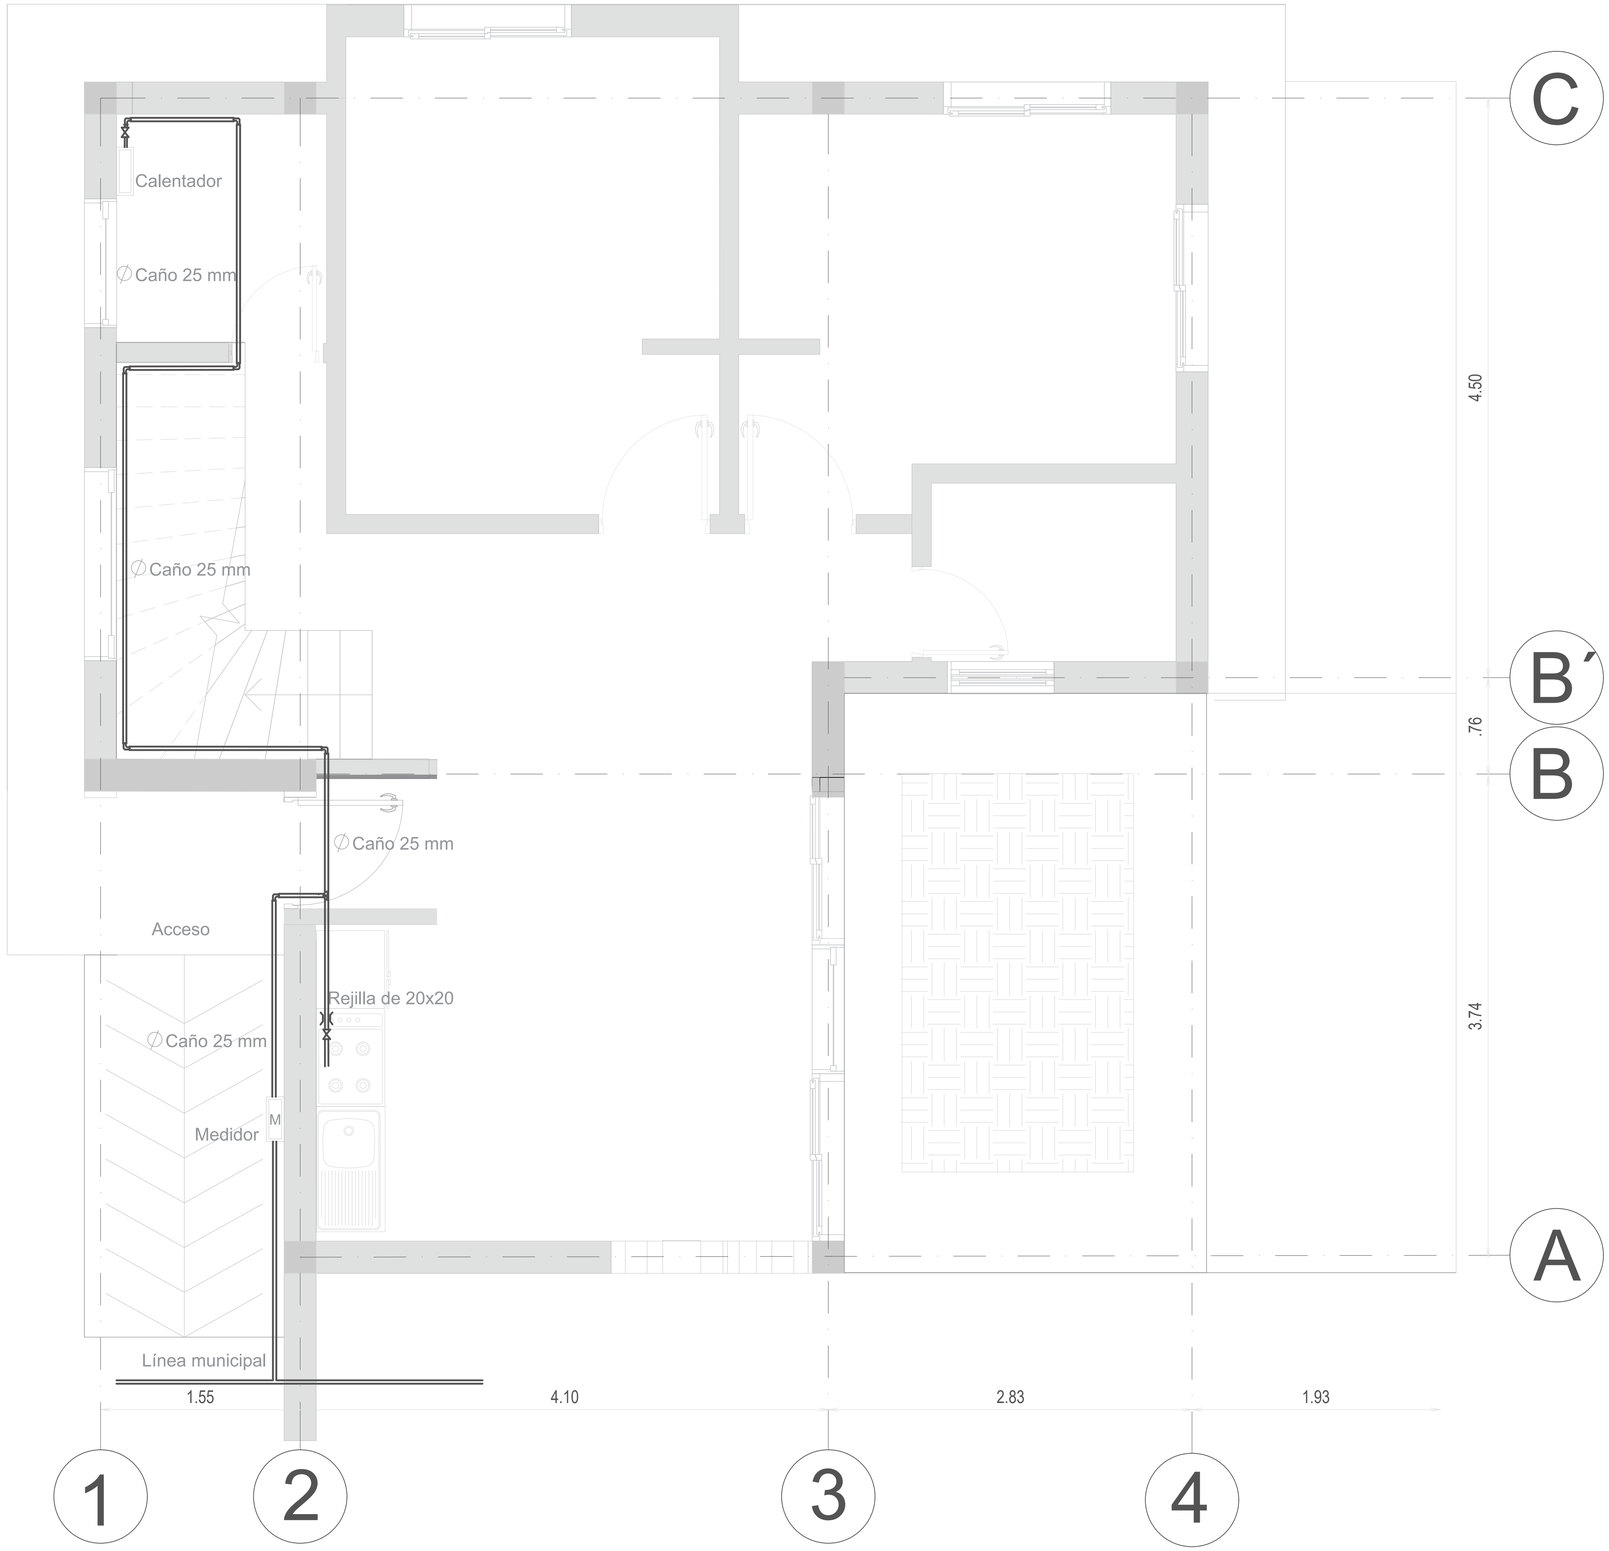

UNIVERSIDAD
La Gran Colombia

FACULTAD
DE ARQUITECTURA

PROYECTO DE GRADO
NEIVA - HUILA

CONVENCIONES

Rejilla ventilación

Válvula de cierre

M Medidor

MODIFICACIONES

FECHA
Oct.17 del 2020

DOCENTE TITULAR:

ARQ. YUBER ALBERTO NOPE BERNAL

SOLANGIE JULIANA PINZÓN LEÓN
CÓDIGO 1022428802
NELSON RUIZ VARGAS
CÓDIGO 1O2O765947

TUTOR REPRESENTACIÓN

V°B° Arq.

TUTOR ESTRUCTURAL

PLANOS DE REFERENCIA
1.PLANO_REF
2.PLANO_REF

APROBACIÓN	PROPIETARIO
Arq. RESPONSABLE	Arq. CONSTRUCTORA
ASESOR DE DISEÑO	ASESOR


CONTIENE

INSTALACIONES DE GAS

ESCALA	FECHA
Esc. 1:20	Dic.4 del 2020
ARCHIVO	FECHA COPIA Dic.4 del 2020

ELABORACIÓN
SOLANGIE PINZÓN LEÓN
NELSON RUIZ VARGAS

PLANO No.	DE
A-09	A-55

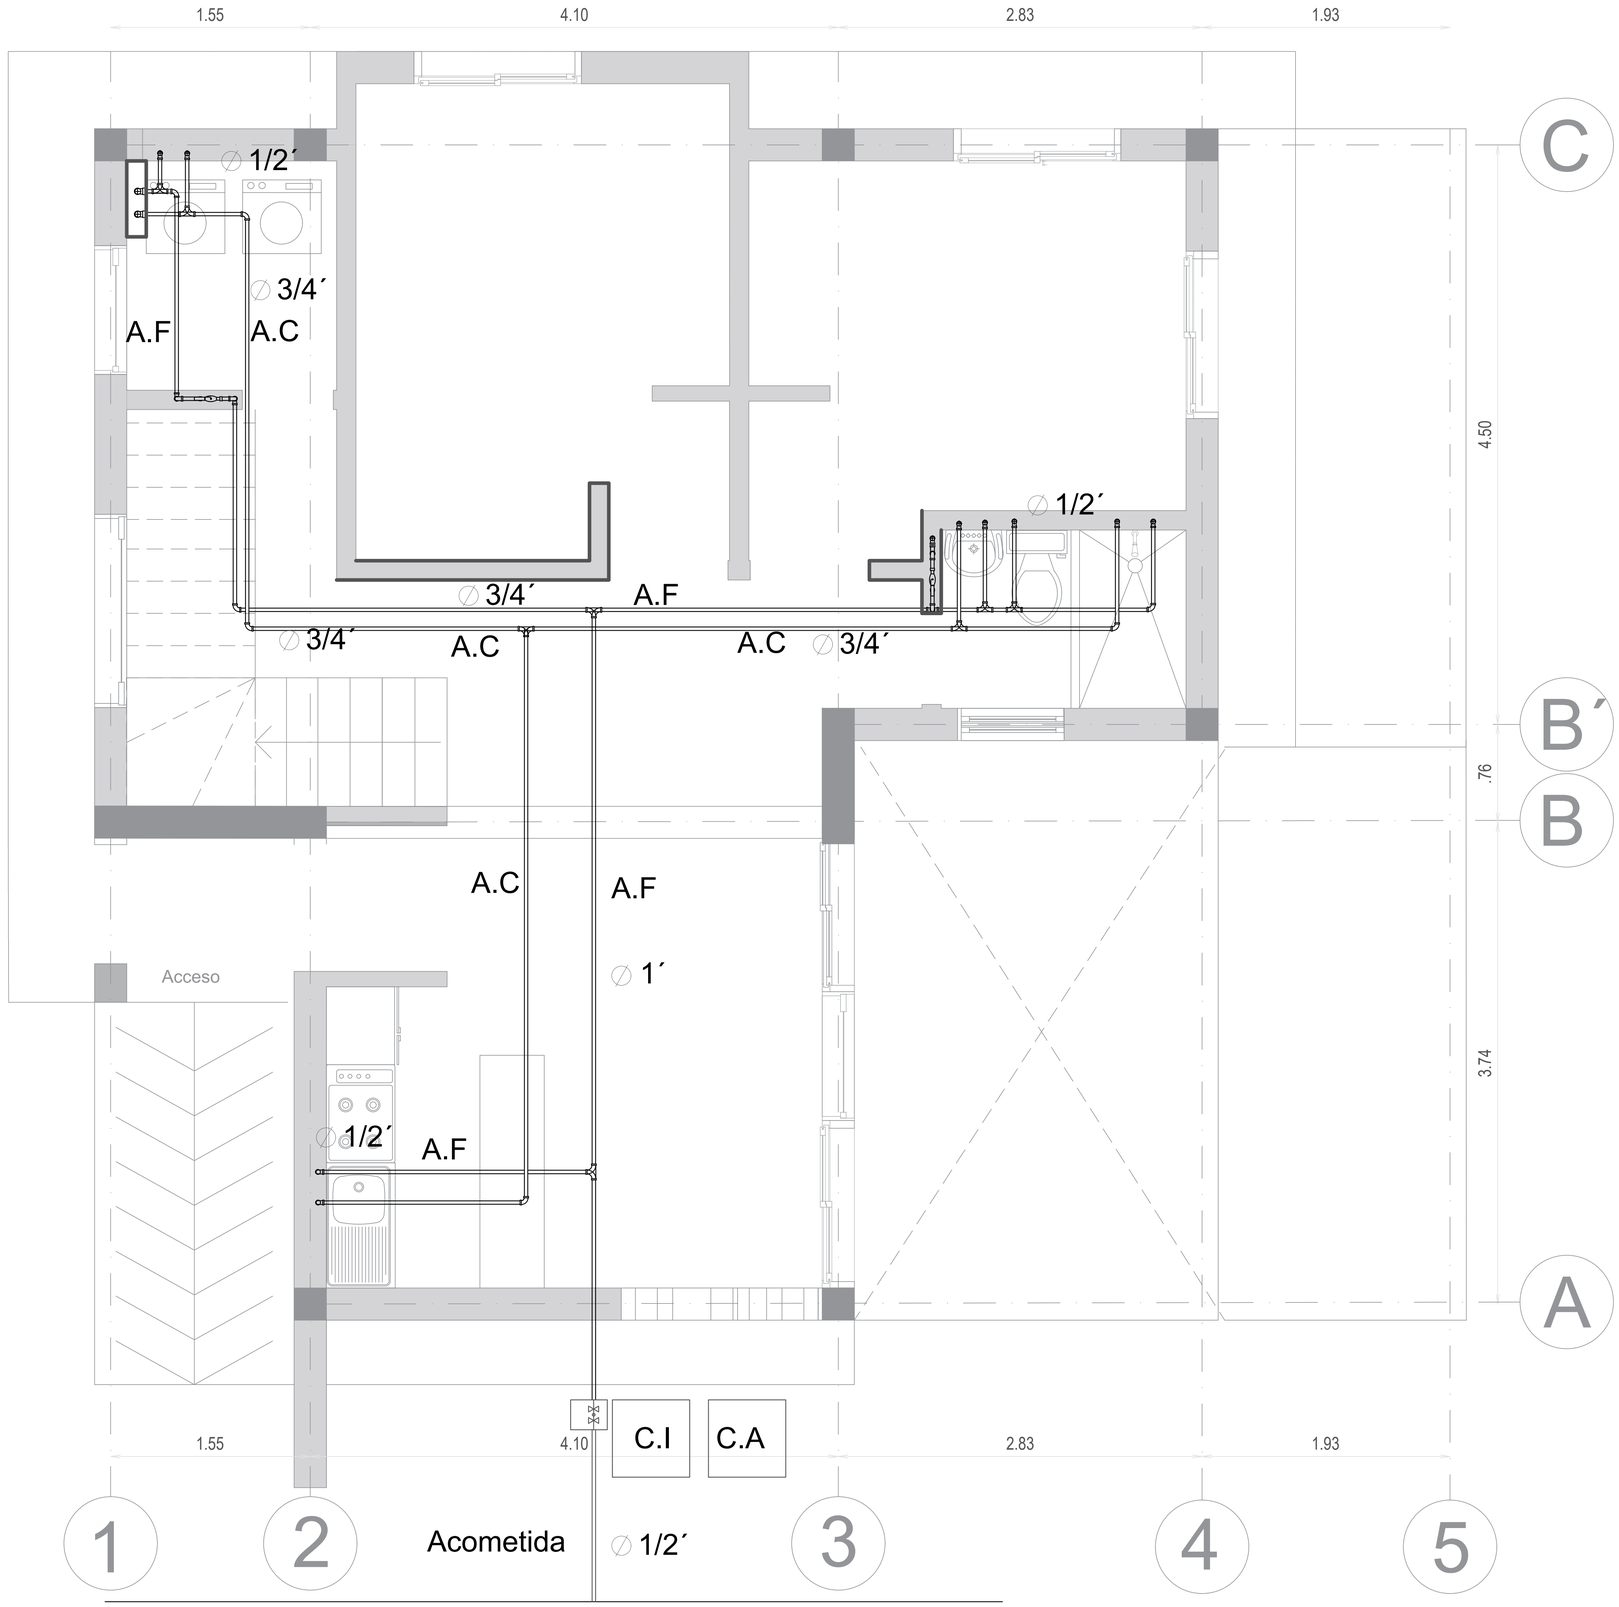

UNIVERSIDAD La Gran Colombia

FACULTAD DE ARQUITECTURA

PROYECTO DE GRADO

NEIVA - HUILA

CONVENCIONES

- Tee
- Codo 90
- Válvula de aislamiento
- Conducto tuberia
- Tuberia 3/4"
- Tuberia 1"
- Tuberia 1/2"
- Calentador
- Válvula
- A.f Agua fría
- A.c Agua caliente

MODIFICACIONES

FECHA

Dic.04 del 2020

DOCENTE TITULAR:

ARQ. YUBER ALBERTO NOPE BERNAL

SOLANGIE JULIANA PINZÓN LEÓN
CÓDIGO 1023428802
NELSON RUIZ VARGAS
CÓDIGO 1020765947

TUTOR REPRESENTACIÓN

V°B° Arq.

TUTOR ESTRUCTURAL

PLANOS DE REFERENCIA

1.PLANO_REF

2.PLANO_REF

APROBACIÓN	PROPIETARIO
Arq. RESPONSABLE	Arq. CONSTRUCTORA
ASESOR DE DISEÑO	ASESOR


CONTIENE

PLANO HIDRAULICAS

ESCALA	FECHA
Esc. 1:20	Dic.04 del 2020
ARCHIVO	FECHA COPIA
	Dic.04 del 2020

ELABORACIÓN
SOLANGIE PINZÓN LEÓN
NELSON RUIZ VARGAS

PLANO No.	DE
A-10	A-55

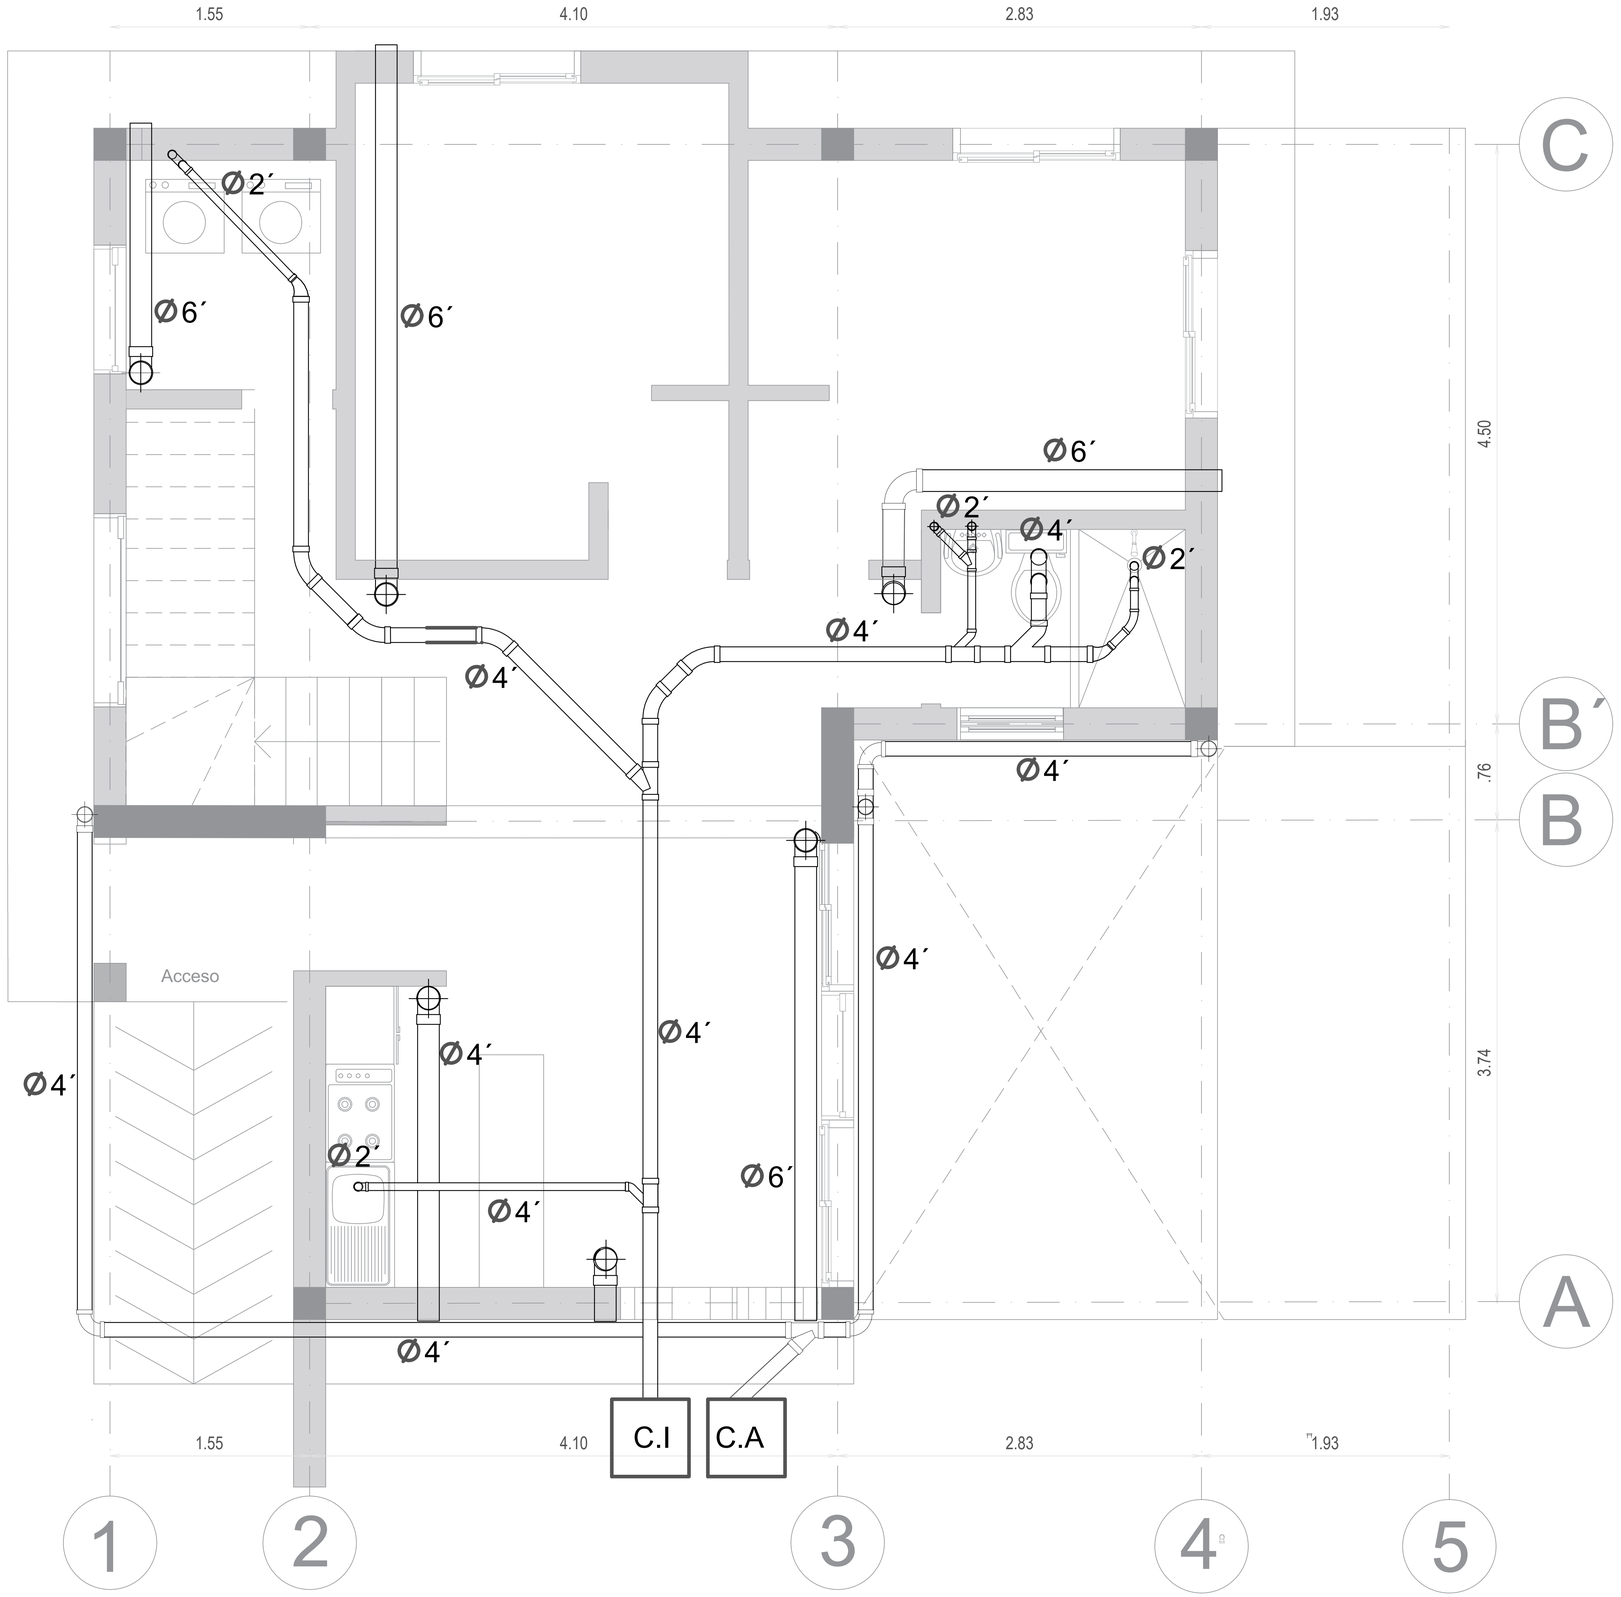

UNIVERSIDAD La Gran Colombia

FACULTAD DE ARQUITECTURA

PROYECTO DE GRADO

NEIVA - HUILA

CONVENCIONES

- Yee
- Codo 45°
- Bajante
- Ventilación
- Tuberia 4"
- Tuberia 2"
- Tuberia 6"
- Tee
- Codo 90°

MODIFICACIONES

FECHA

Dic.04 del 2020

DOCENTE TITULAR:

ARQ. YUBER ALBERTO NOPE BERNAL

SOLANGIE JULIANA PINZÓN LEÓN
CÓDIGO 1022428802
NELSON RUIZ VARGAS
CÓDIGO 1020765947

TUTOR REPRESENTACIÓN

V°B° Arq.

TUTOR ESTRUCTURAL

PLANOS DE REFERENCIA

1.PLANO_REF

2.PLANO_REF

APROBACIÓN	PROPIETARIO
Arq. RESPONSABLE	Arq. CONSTRUCTORA
ASESOR DE DISEÑO	ASESOR


CONTIENE

PLANO SANITARIAS

ESCALA	FECHA
Esc. 1:20	Dic.04 del 2020
ARCHIVO	FECHA COPIA
	Dic.04 del 2020

ELABORACIÓN
SOLANGIE PINZÓN LEÓN
NELSON RUIZ VARGAS

PLANO No.	DE
A-11	A-55

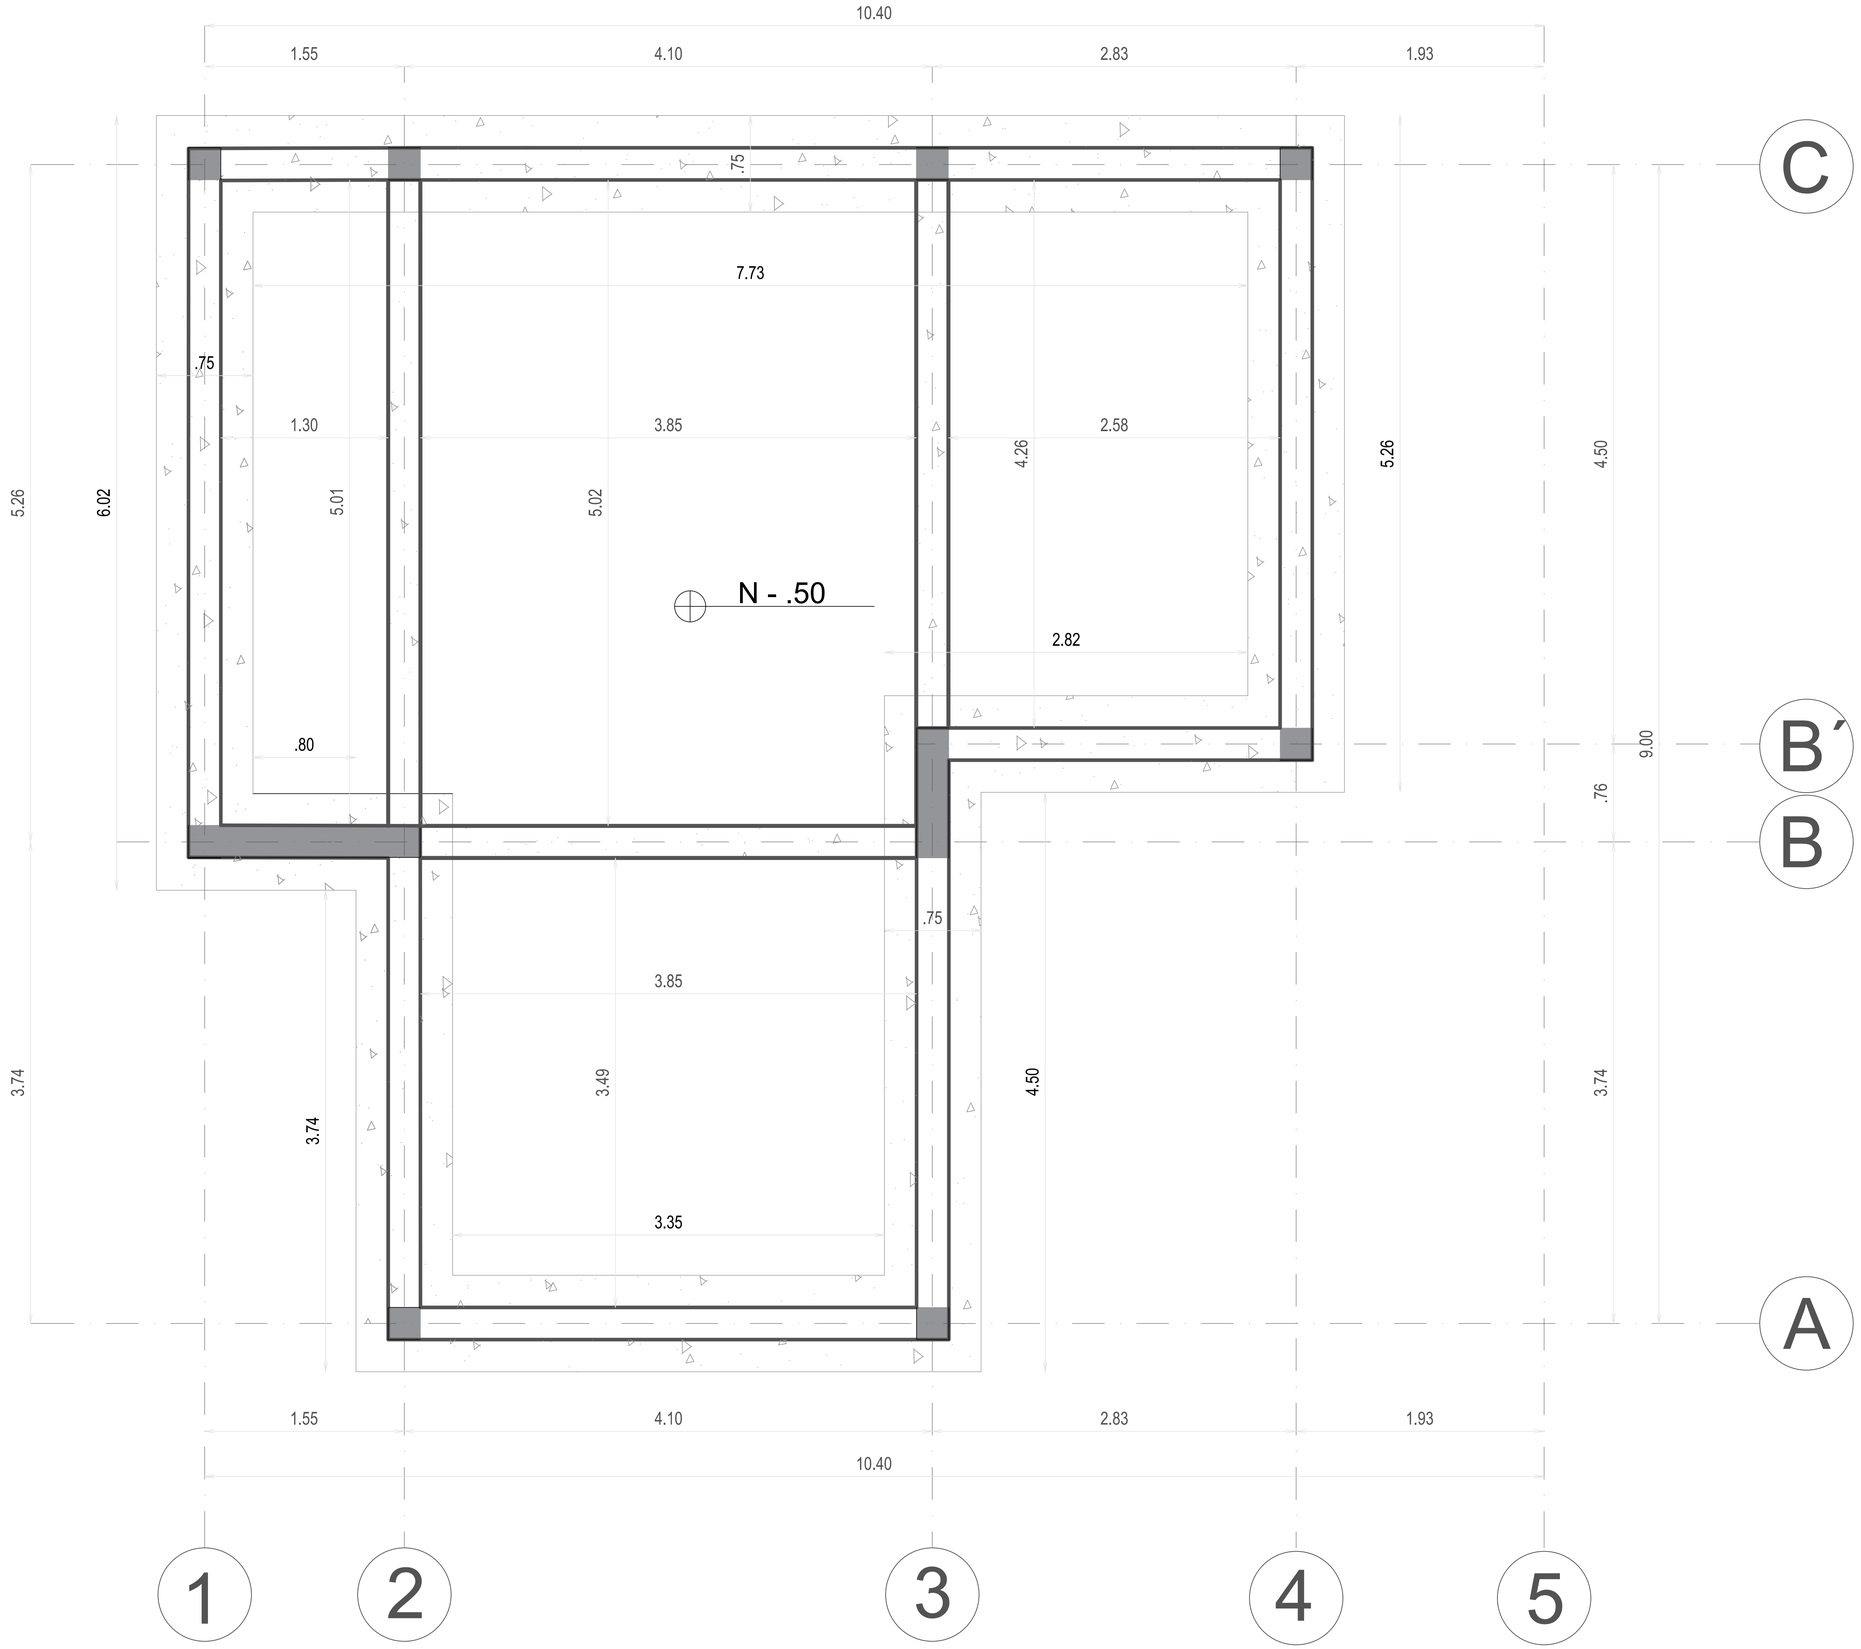

UNIVERSIDAD
La Gran Colombia

FACULTAD
DE ARQUITECTURA

PROYECTO DE GRADO

NEIVA - HUILA

CONVENCIONES

MODIFICACIONES

FECHA

Dic.04 del 2020

DOCENTE TITULAR:

ARQ. YUBER ALBERTO NOPE BERNAL

SOLANGIE JULIANA PINZÓN LEÓN
CÓDIGO 1022428802
NELSON RUIZ VARGAS
CÓDIGO 1020765947

TUTOR REPRESENTACIÓN

V°B° Arq.

TUTOR ESTRUCTURAL

PLANOS DE REFERENCIA

1.PLANO_REF

2.PLANO_REF

APROBACIÓN	PROPIETARIO
Arq. RESPONSABLE	Arq. CONSTRUCTORA
ASESOR DE DISEÑO	ASESOR


CONTIENE

PLANTA DE CIMENTACIÓN

ESCALA	FECHA
Esc. 1:20	Dic.04 del 2020
ARCHIVO	FECHA COPIA Dic.04 del 2020

ELABORACIÓN
SOLANGIE PINZÓN LEÓN
NELSON RUIZ VARGAS

PLANO No.	DE
A-12	A-55

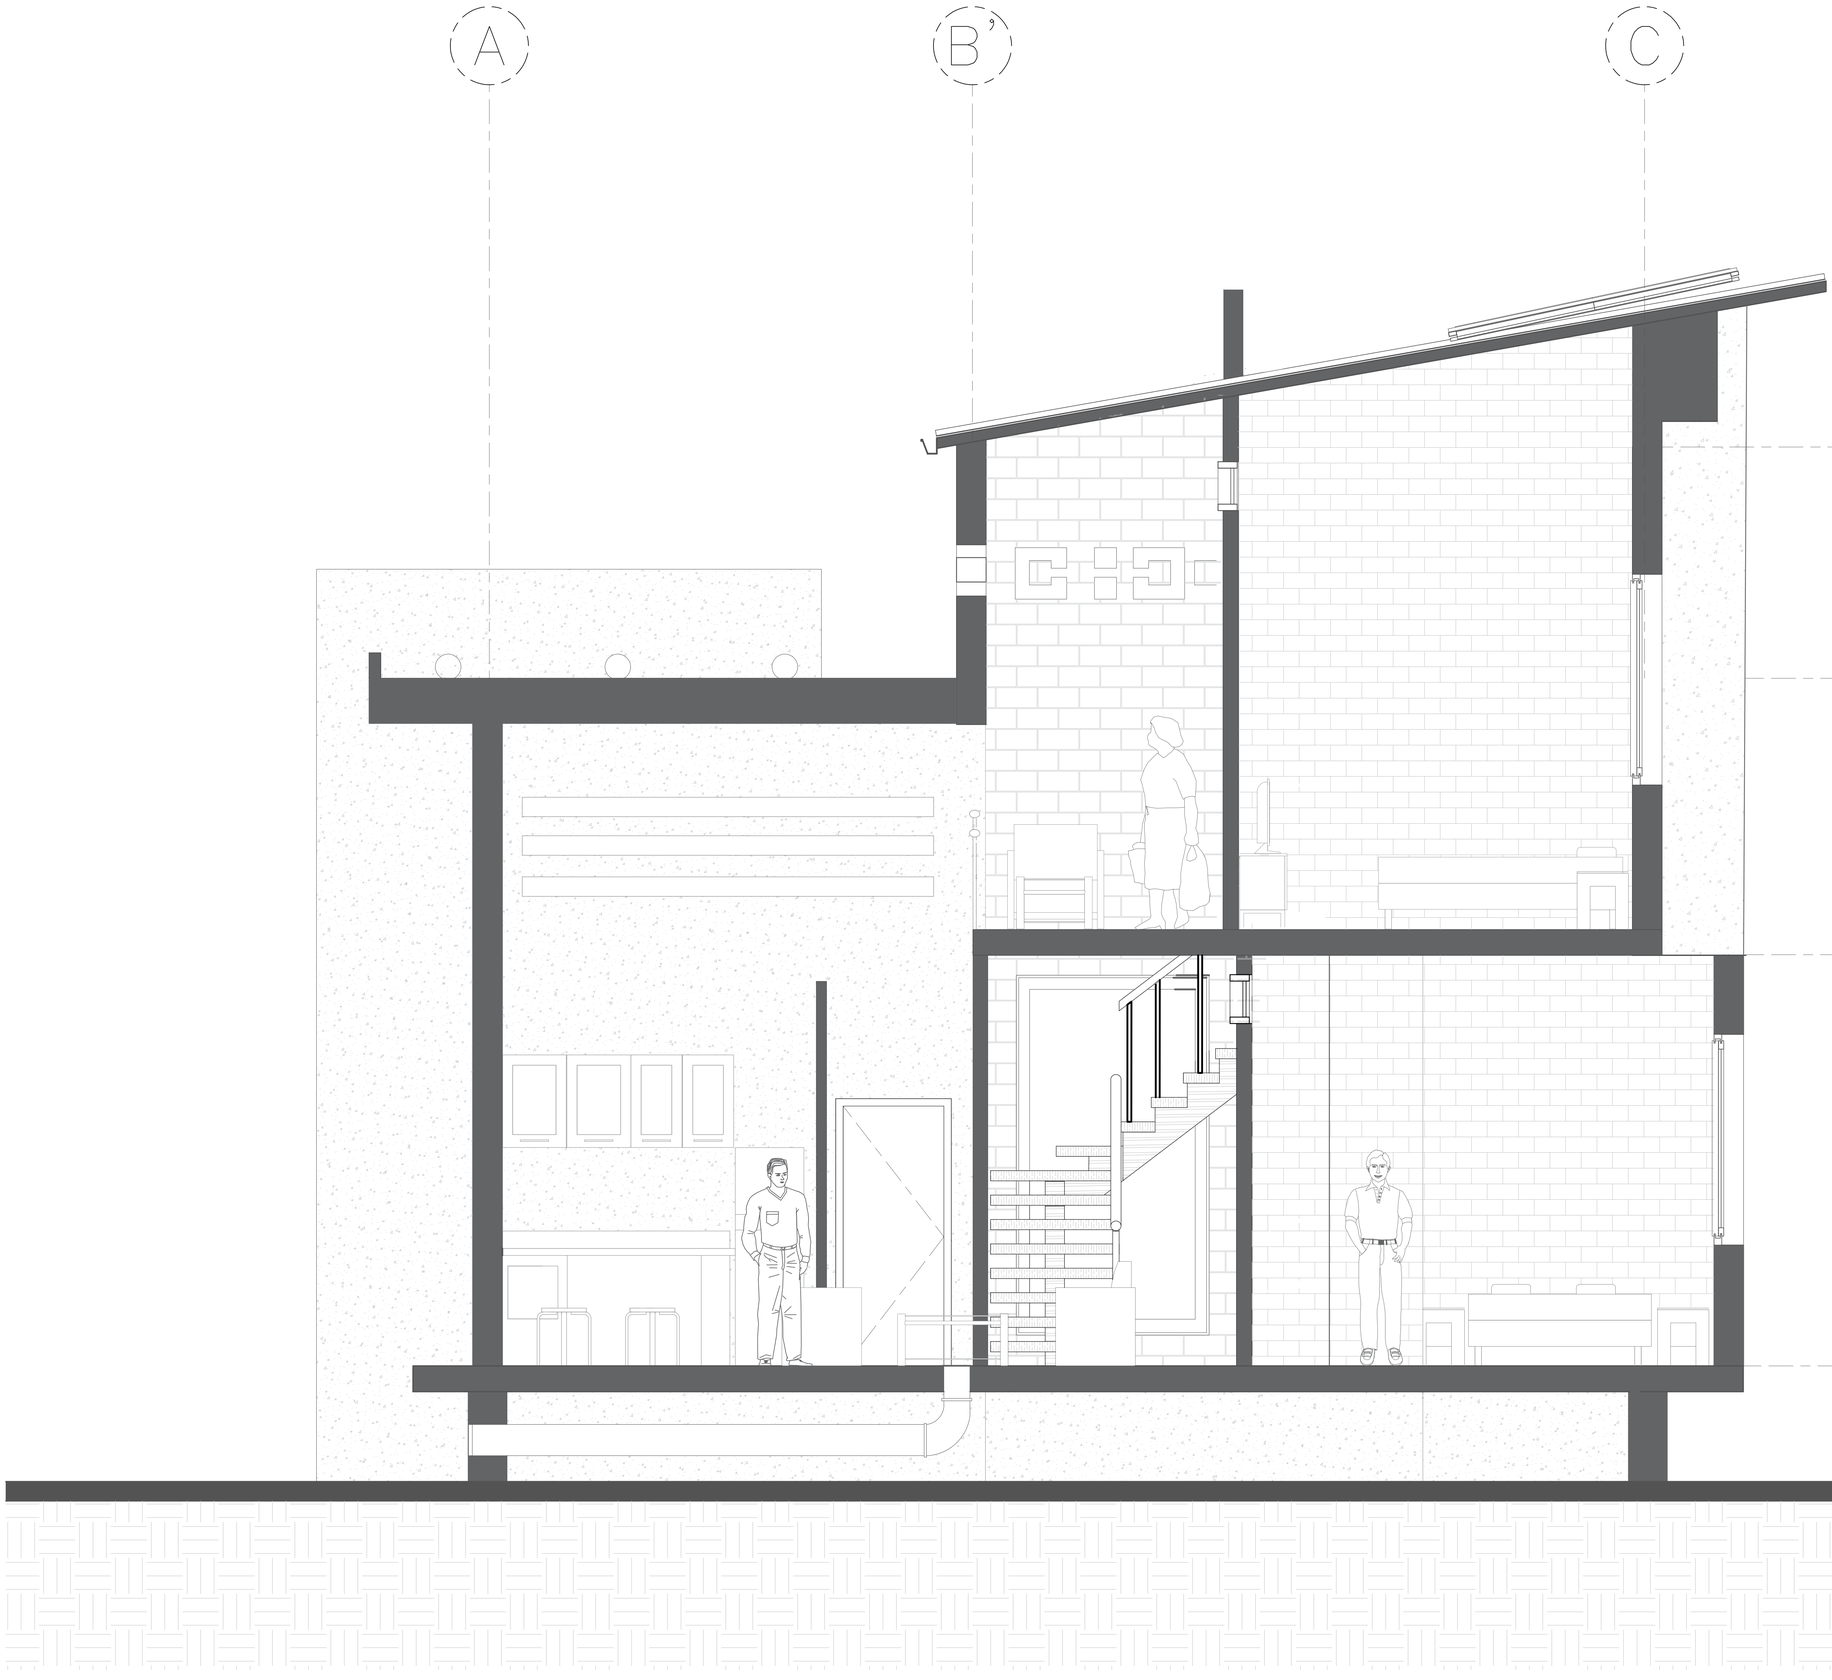

UNIVERSIDAD
La Gran Colombia

FACULTAD
DE ARQUITECTURA

PROYECTO DE GRADO

NEIVA - HUILA

CONVENCIONES

MODIFICACIONES

FECHA
Oct.17 del 2020

DOCENTE TITULAR:

ARQ. YUBER ALBERTO NOPE BERNAL

SOLANGIE JULIANA PINZÓN LEÓN
CÓDIGO 1022428802
NELSON RUIZ VARGAS
CÓDIGO 1020765947

TUTOR REPRESENTACIÓN

V°B° Arq.

TUTOR ESTRUCTURAL

PLANOS DE REFERENCIA
1.PLANO_REF
2.PLANO_REF

APROBACIÓN	PROPIETARIO
Arq. RESPONSABLE	Arq. CONSTRUCTORA
ASESOR DE DISEÑO	ASESOR


CONTIENE

CORTE LONGITUDINAL

ESCALA	FECHA
Esc. 1:10	Dic.4 del 2020
ARCHIVO	FECHA COPIA Dic.4 del 2020

ELABORACIÓN
SOLANGIE PINZÓN LEÓN
NELSON RUIZ VARGAS

PLANO No.	DE
A-13	A-55

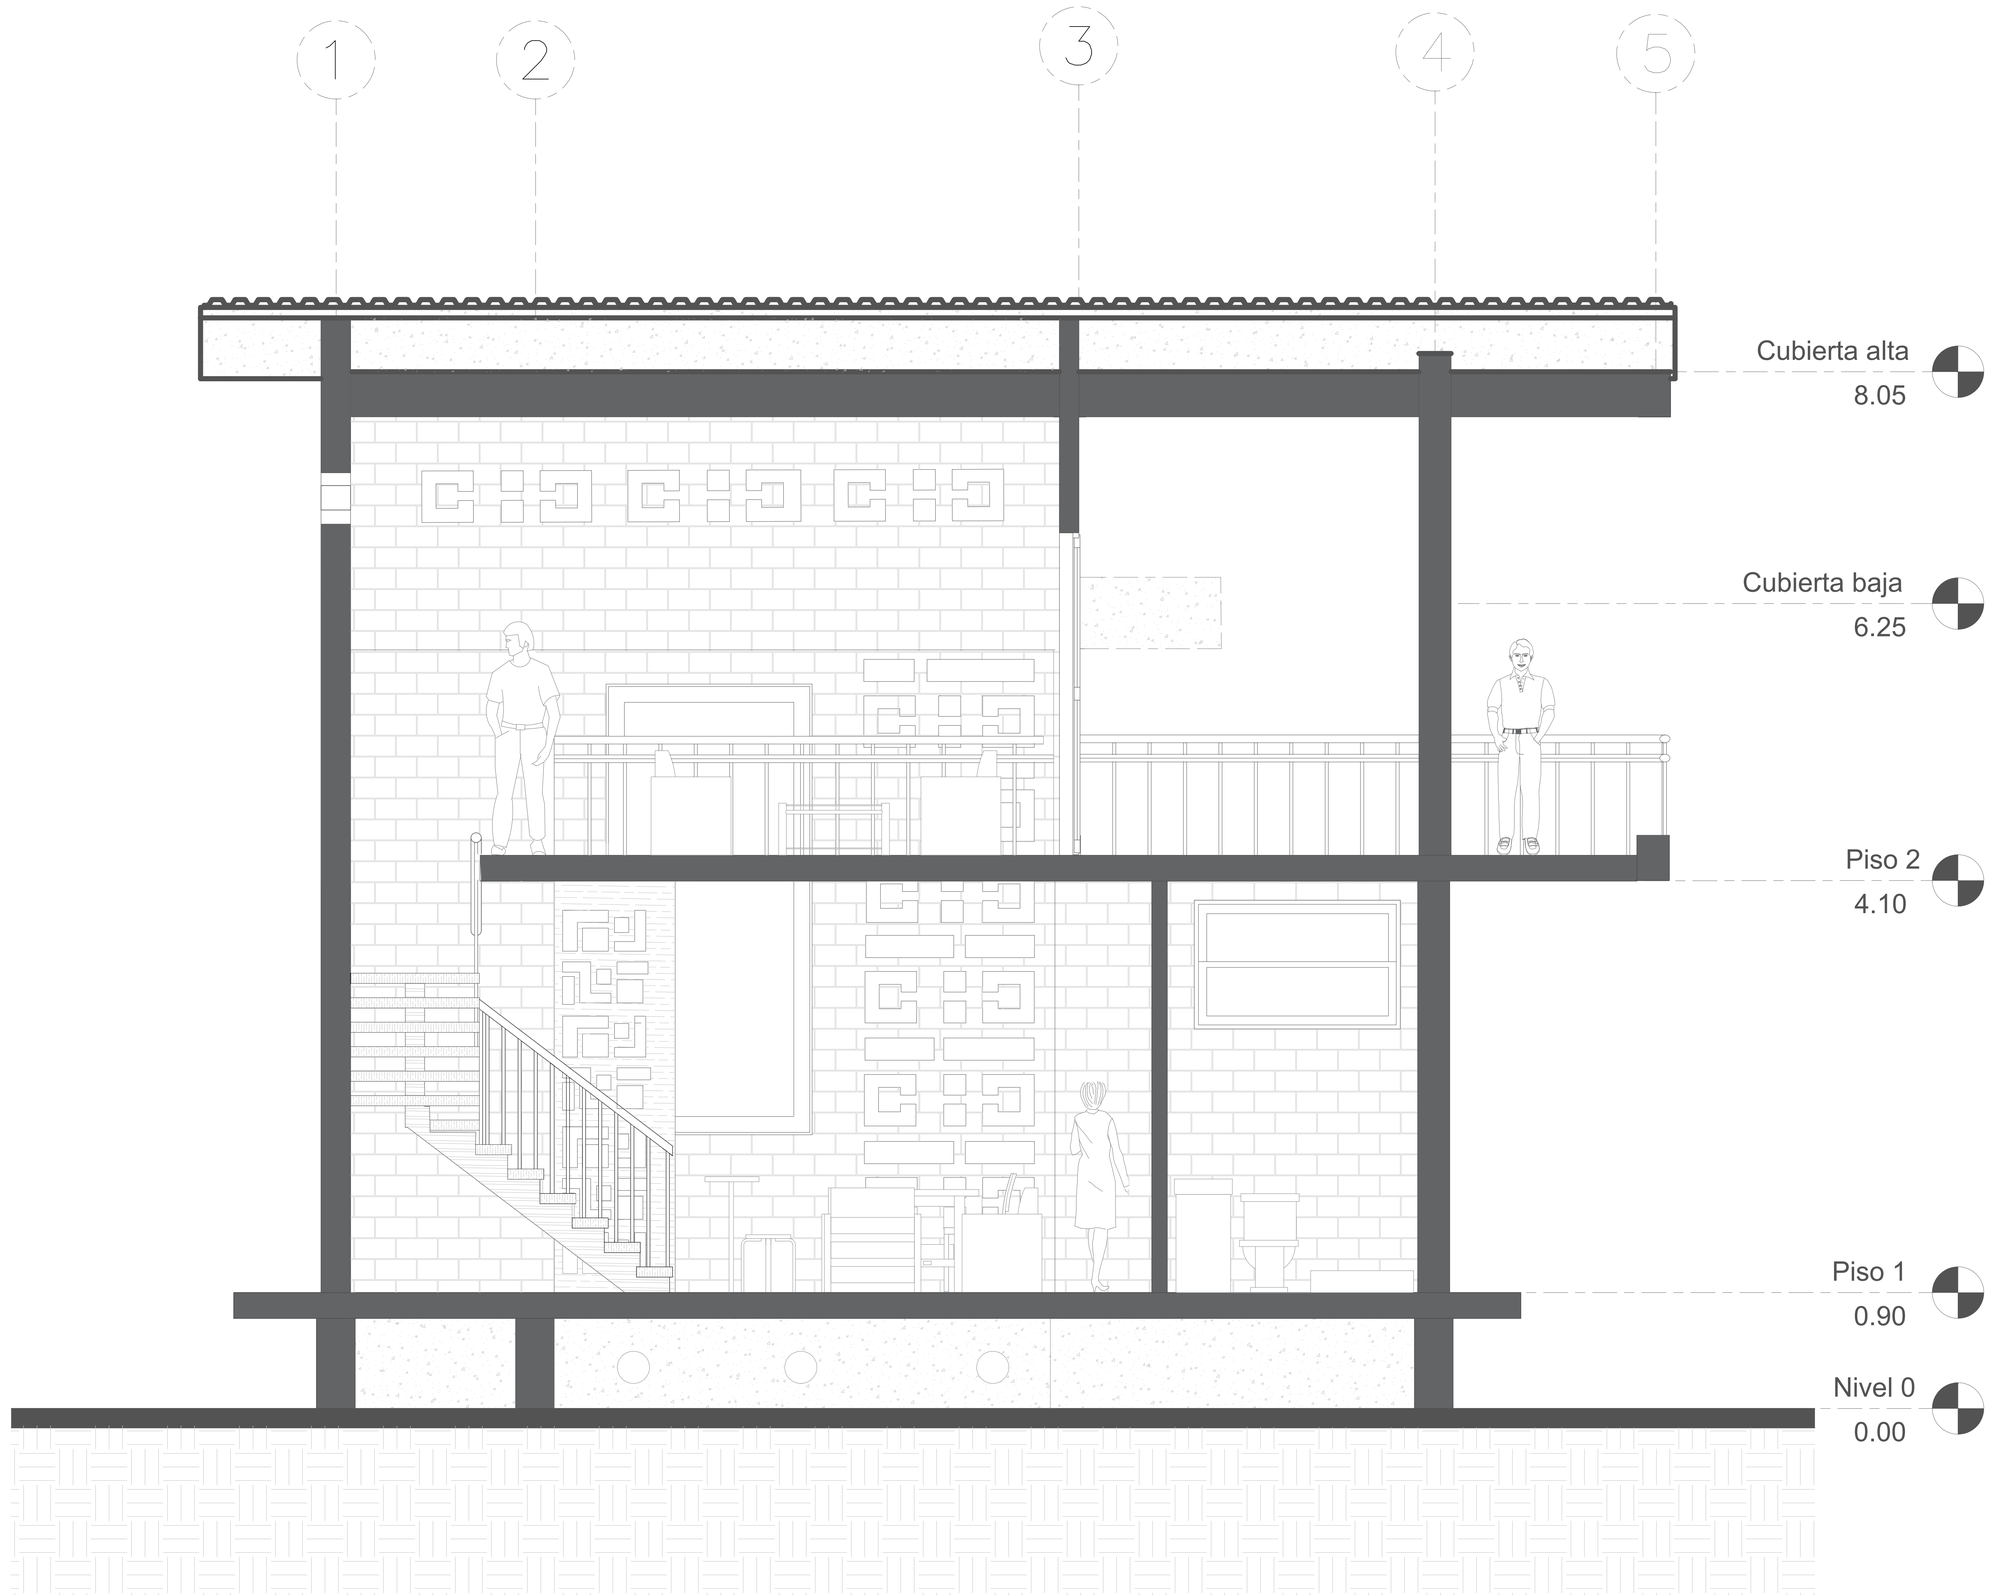

UNIVERSIDAD
La Gran Colombia

FACULTAD
DE ARQUITECTURA

PROYECTO DE GRADO

NEIVA - HUILA

CONVENCIONES

MODIFICACIONES

FECHA
Oct.17 del 2020

DOCENTE TITULAR:

ARQ. YUBER ALBERTO NOPE BERNAL

SOLANGIE JULIANA PINZÓN LEÓN
CÓDIGO 1022428802
NELSON RUIZ VARGAS
CÓDIGO 1O2O765947

TUTOR REPRESENTACIÓN

V°B° Arq.

TUTOR ESTRUCTURAL

PLANOS DE REFERENCIA
1.PLANO_REF
2.PLANO_REF

APROBACIÓN	PROPIETARIO
Arq. RESPONSABLE	Arq. CONSTRUCTORA
ASESOR DE DISEÑO	ASESOR


CONTIENE

CORTE TRANSVERSAL

ESCALA	FECHA
Esc. 1:20	Dic.4 del 2020
ARCHIVO	FECHA COPIA Dic.4 del 2020

ELABORACIÓN
SOLANGIE PINZÓN LEÓN
NELSON RUIZ VARGAS

PLANO No.	DE
A-14	A-55

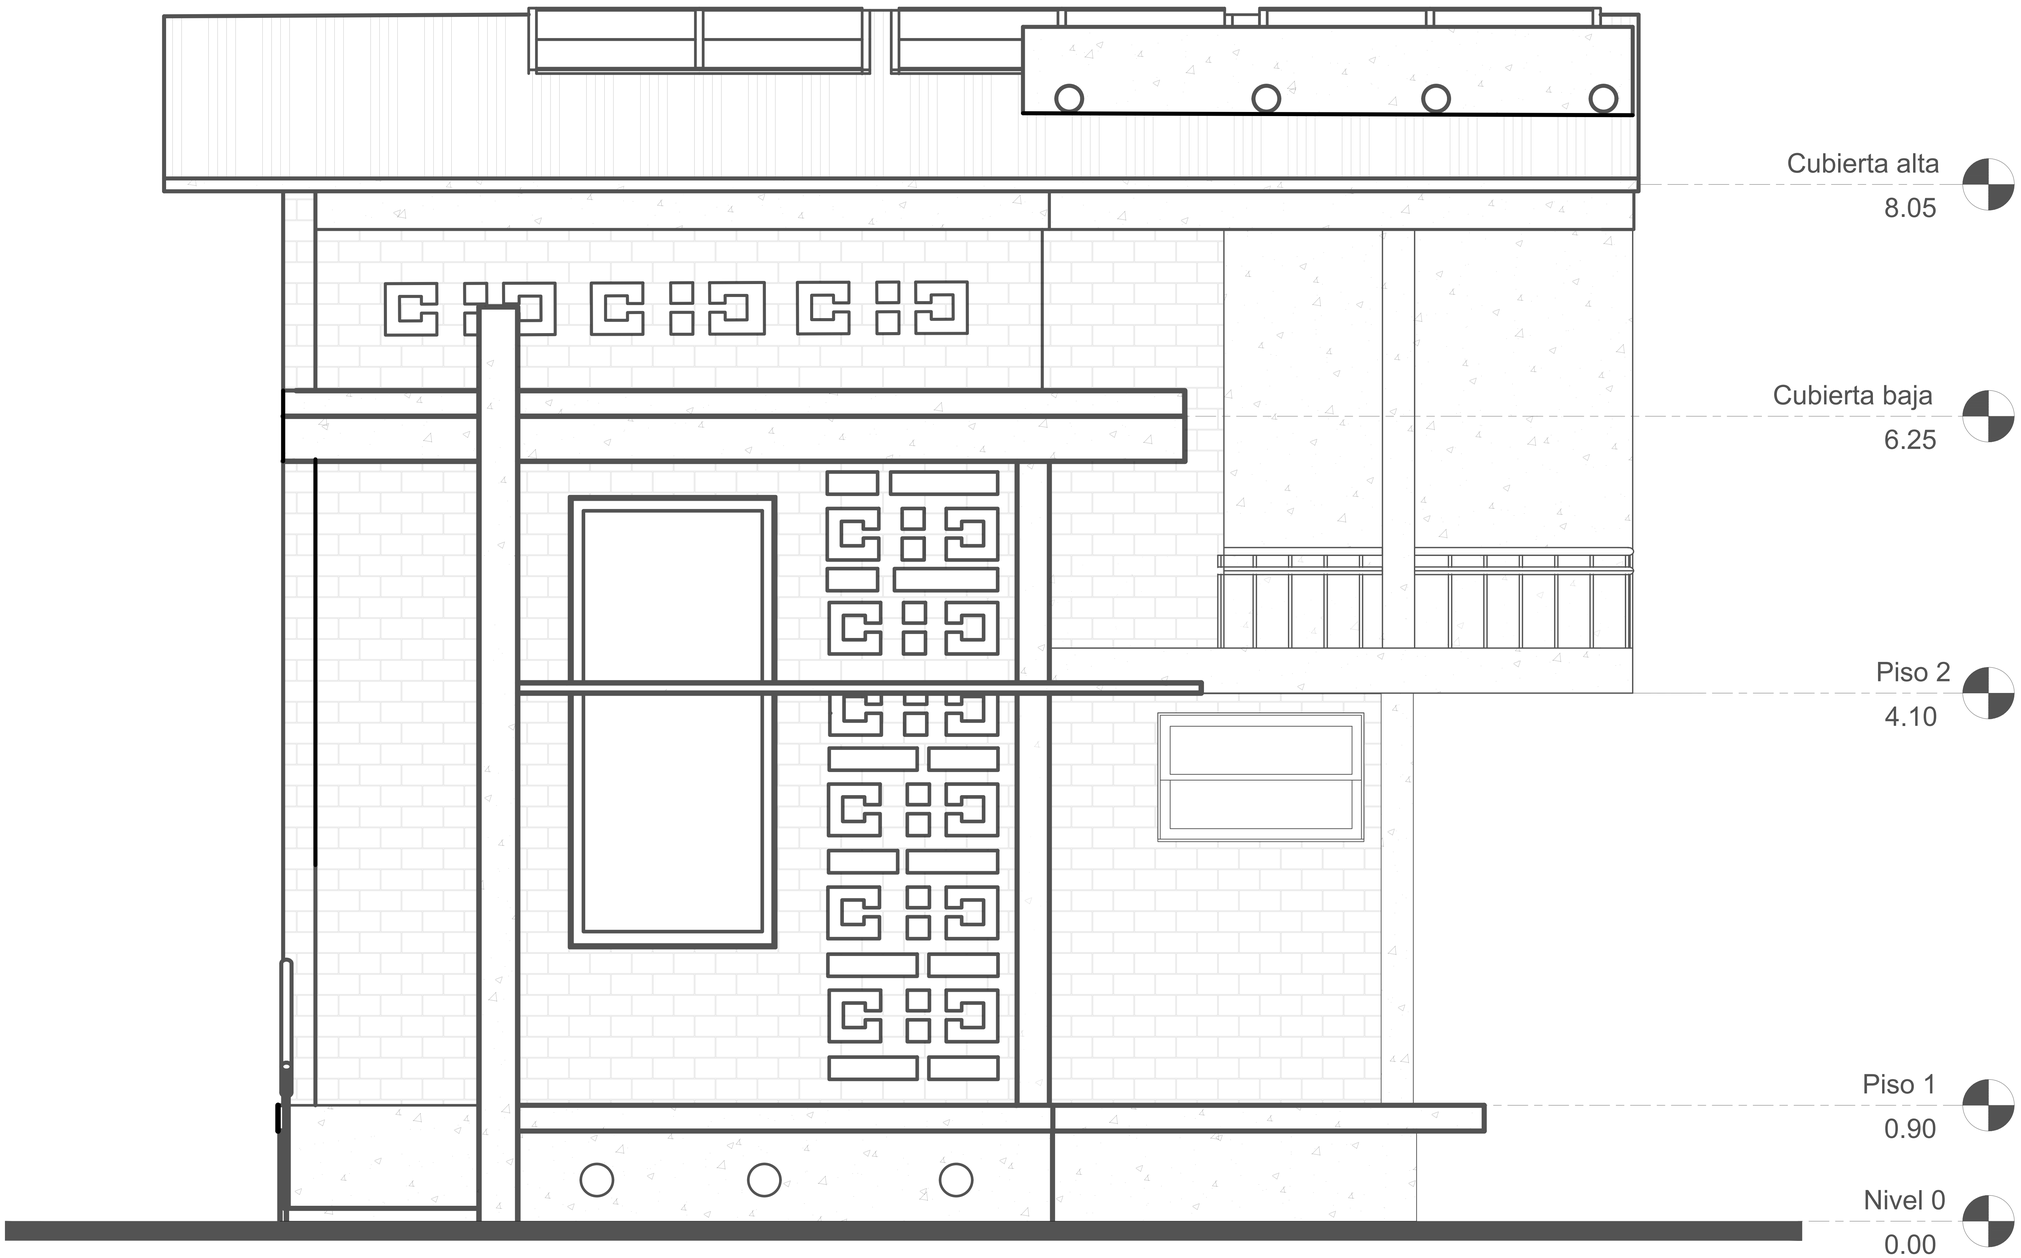

UNIVERSIDAD
La Gran Colombia

N

FACULTAD
DE ARQUITECTURA

PROYECTO DE GRADO

NEIVA - HUILA

CONVENCIONES

MODIFICACIONES

FECHA
Oct.17 del 2020

DOCENTE TITULAR:
ARQ. YUBER ALBERTO NOPE BERNAL

SOLANGIE JULIANA PINZÓN LEÓN
CÓDIGO 1023428802
NELSON RUIZ VARGAS
CÓDIGO 1020765947

TUTOR REPRESENTACIÓN
V°B° Arq.

TUTOR ESTRUCTURAL

PLANOS DE REFERENCIA
1.PLANO_REF
2.PLANO_REF

APROBACIÓN	PROPIETARIO
Arq. RESPONSABLE	Arq. CONSTRUCTORA
ASESOR DE DISEÑO	ASESOR

CONTIENE
FACHADA UNO

ESCALA	FECHA
Esc. 1:20	Dic.4 del 2020
ARCHIVO	FECHA COPIA Dic.4 del 2020

ELABORACIÓN
SOLANGIE PINZÓN LEÓN
NELSON RUIZ VARGAS

PLANO No:	DE
A-15	A-55



UNIVERSIDAD
La Gran Colombia

FACULTAD
DE ARQUITECTURA

PROYECTO DE GRADO

NEIVA - HUILA

CONVENCIONES

MODIFICACIONES

FECHA
Oct.17 del 2020

DOCENTE TITULAR:

ARQ. YUBER ALBERTO NOPE BERNAL

SOLANGIE JULIANA PINZÓN LEÓN
CÓDIGO 1022429802
NELSON RUIZ VARGAS
CÓDIGO 1020765947

TUTOR REPRESENTACIÓN

V°B° Arq.

TUTOR ESTRUCTURAL

PLANOS DE REFERENCIA
1.PLANO_REF
2.PLANO_REF

APROBACIÓN	PROPIETARIO
Arq. RESPONSABLE	Arq. CONSTRUCTORA
ASESOR DE DISEÑO	ASESOR


CONTIENE

FACHADA DOS

ESCALA	FECHA
Esc. 1:20	Dic.4 del 2020
ARCHIVO	FECHA COPIA Dic.4 del 2020

ELABORACIÓN
SOLANGIE PINZÓN LEÓN
NELSON RUIZ VARGAS

PLANO No.	DE
A-16	A-55

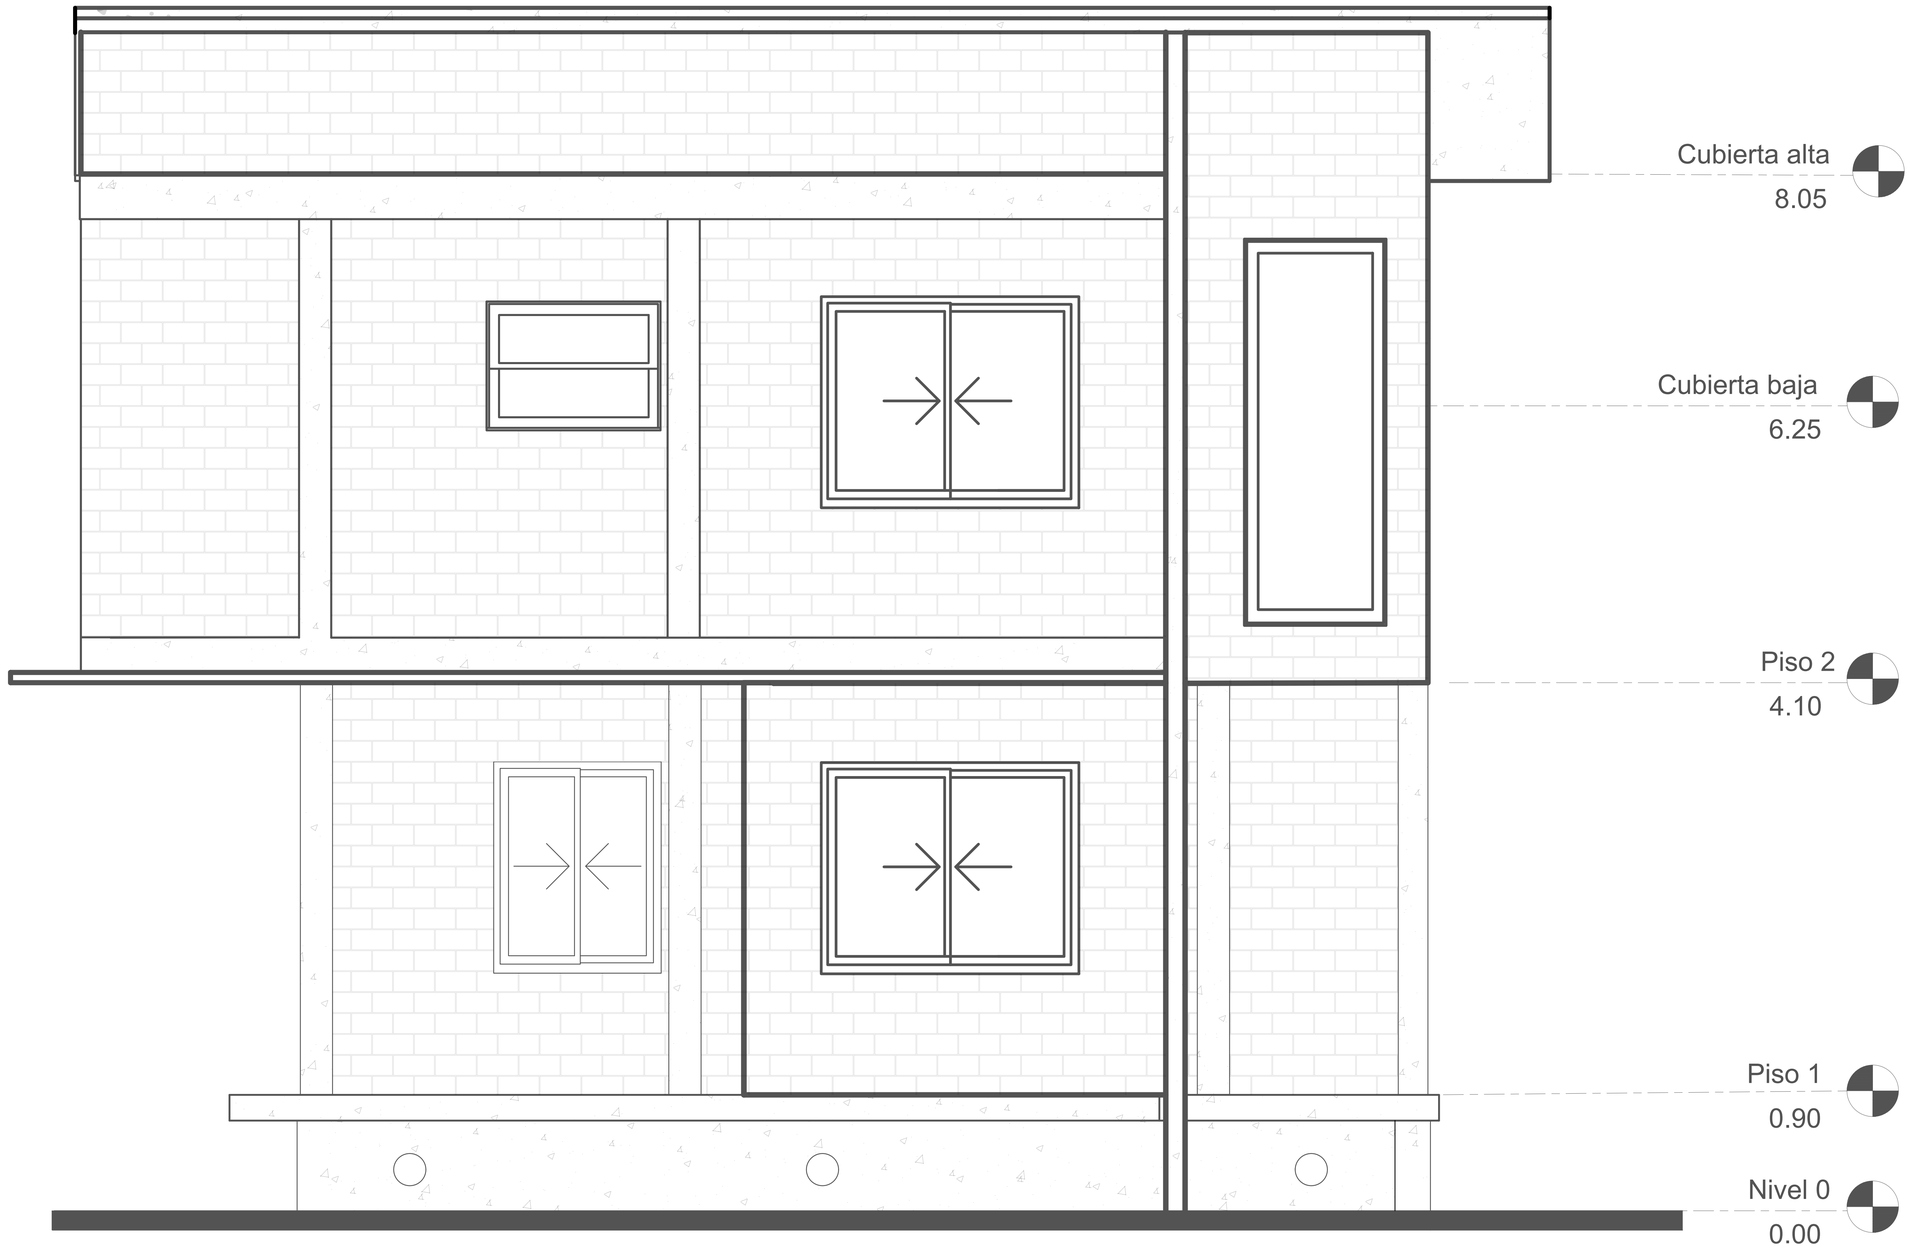

UNIVERSIDAD
La Gran Colombia

N

FACULTAD
DE ARQUITECTURA

PROYECTO DE GRADO

NEIVA - HUILA

CONVENCIONES

MODIFICACIONES

FECHA
Oct.17 del 2020

DOCENTE TITULAR:

ARQ. YUBER ALBERTO NOPE BERNAL

SOLANGIE JULIANA PINZÓN LEÓN
CÓDIGO 1022428802
NELSON RUIZ VARGAS
CÓDIGO 1020765947

TUTOR REPRESENTACIÓN

V°B° Arq.

TUTOR ESTRUCTURAL

PLANOS DE REFERENCIA
1.PLANO_REF
2.PLANO_REF

APROBACIÓN	PROPIETARIO
Arq. RESPONSABLE	Arq. CONSTRUCTORA
ASESOR DE DISEÑO	ASESOR

CONTIENE
FACHADA TRES

ESCALA	FECHA
Esc. 1:20	Dic.4 del 2020
ARCHIVO	FECHA COPIA Dic.4 del 2020

ELABORACIÓN
SOLANGIE PINZÓN LEÓN
NELSON RUIZ VARGAS

PLANO No.	DE
A-17	A-55



UNIVERSIDAD
La Gran Colombia

N

FACULTAD
DE ARQUITECTURA

PROYECTO DE GRADO

NEIVA - HUILA

CONVENCIONES

MODIFICACIONES

FECHA
Oct.17 del 2020

DOCENTE TITULAR:

ARQ. YUBER ALBERTO NOPE BERNAL

SOLANGIE JULIANA PINZÓN LEÓN
CÓDIGO 1022428802
NELSON RUIZ VARGAS
CÓDIGO 1020765947

TUTOR REPRESENTACIÓN

V°B° Arq.

TUTOR ESTRUCTURAL

PLANOS DE REFERENCIA
1.PLANO_REF
2.PLANO_REF


APROBACIÓN	PROPIETARIO
Arq. RESPONSABLE	Arq. CONSTRUCTORA
ASESOR DE DISEÑO	ASESOR

CONTIENE
FACHADA CUATRO

ESCALA	FECHA
Esc. 1:20	Dic.4 del 2020
ARCHIVO	FECHA COPIA Dic.4 del 2020

ELABORACIÓN
SOLANGIE PINZÓN LEÓN
NELSON RUIZ VARGAS

PLANO No.	DE
A-18	A-55

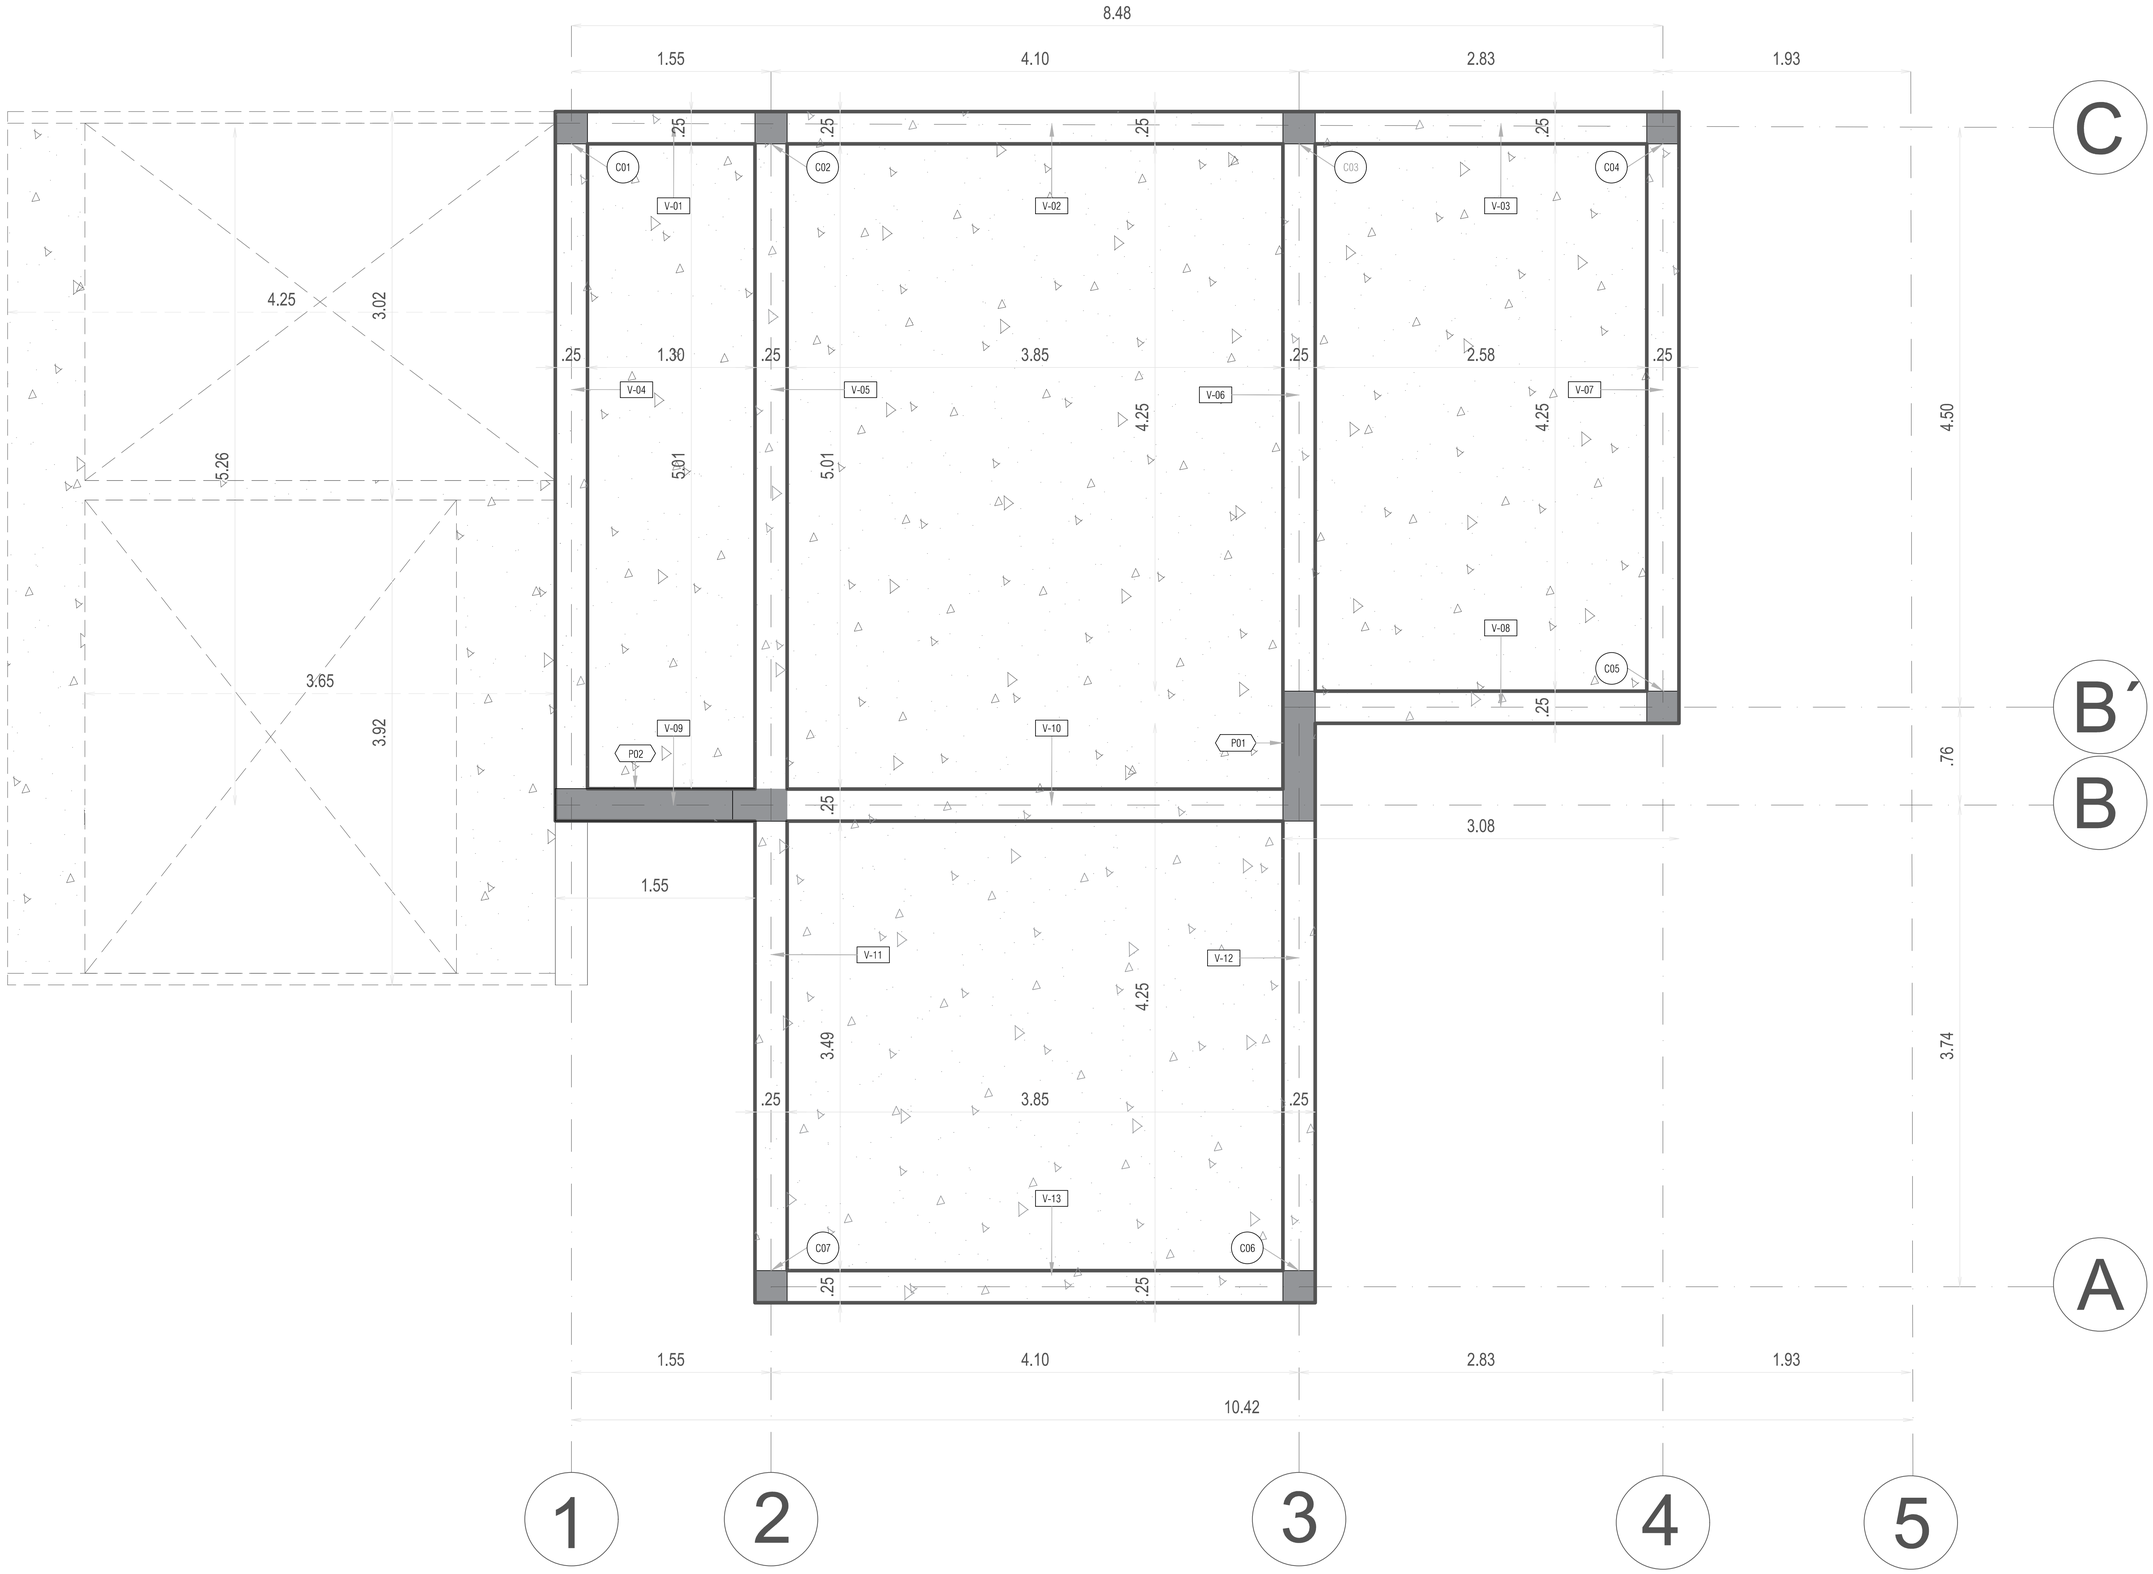

UNIVERSIDAD
La Gran Colombia

FACULTAD
DE ARQUITECTURA

PROYECTO DE GRADO

NEIVA - HUILA

CONVENCIONES

MODIFICACIONES

FECHA

Dic. 04 del 2020

DOCENTE TITULAR:

ARQ. YUBER ALBERTO NOPE BERNAL

SOLANGIE JULIANA PINZÓN LEÓN
CÓDIGO 1022428802
NELSON RUIZ VARGAS
CÓDIGO 1020765947

TUTOR REPRESENTACIÓN

V°B° Arq.

TUTOR ESTRUCTURAL

PLANOS DE REFERENCIA
1.PLANO_REF
2.PLANO_REF

APROBACIÓN	PROPIETARIO
Arq. RESPONSABLE	Arq. CONSTRUCTORA
ASESOR DE DISEÑO	ASESOR


CONTIENE

PLANTA ESTRUCTURAL PISO 1

ESCALA	FECHA
Esc. 1:20	Dic.04 del 2020
ARCHIVO	FECHA COPIA
	Dic.04 del 2020

ELABORACIÓN
SOLANGIE PINZÓN LEÓN
NELSON RUIZ VARGAS

PLANO No.	DE
A-19	A-55

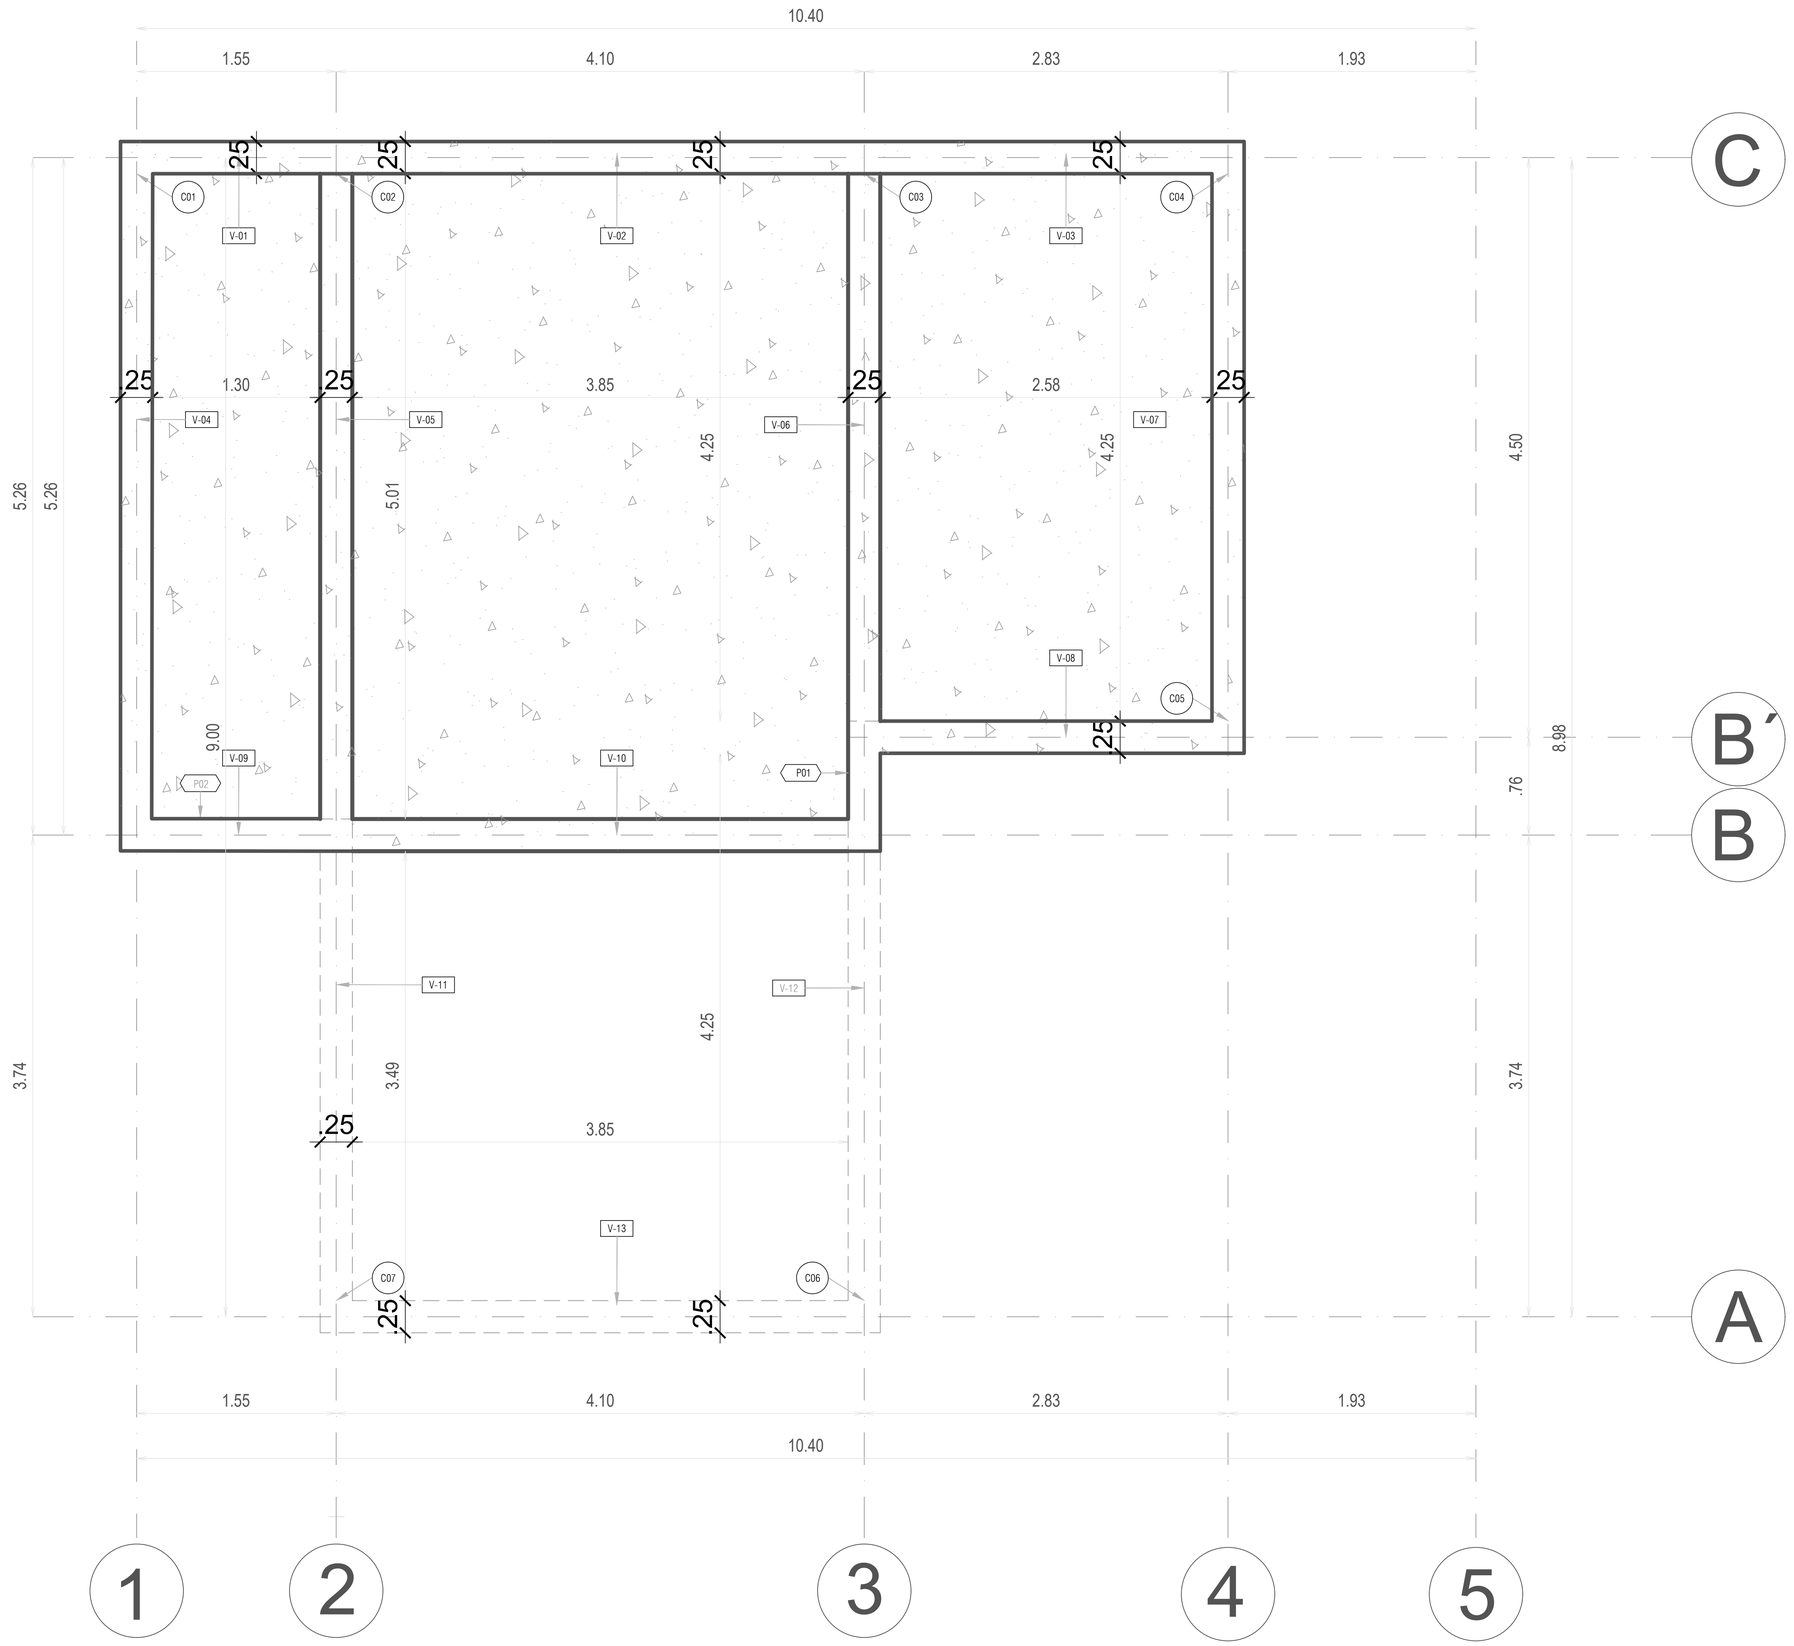

UNIVERSIDAD
La Gran Colombia

FACULTAD
DE ARQUITECTURA

PROYECTO DE GRADO

NEIVA - HUILA

CONVENCIONES

MODIFICACIONES

FECHA
Dic. 04 del 2020

DOCENTE TITULAR:

ARQ. YUBER ALBERTO NOPE BERNAL

SOLANGIE JULIANA PINZÓN LEÓN
CÓDIGO 1022428802
NELSON RUIZ VARGAS
CÓDIGO 1020765947

TUTOR REPRESENTACIÓN

V°B° Arq.

TUTOR ESTRUCTURAL

PLANOS DE REFERENCIA
1.PLANO_REF
2.PLANO_REF


APROBACIÓN	PROPIETARIO
Arq. RESPONSABLE	Arq. CONSTRUCTORA
ASESOR DE DISEÑO	ASESOR

CONTIENE
PLANTA ESTRUCTURAL PISO 2

ESCALA	FECHA
Esc. 1:20	Dic.04 del 2020
ARCHIVO	FECHA COPIA Dic.04 del 2020

ELABORACIÓN
SOLANGIE PINZÓN LEÓN
NELSON RUIZ VARGAS

PLANO No.	DE
A-20	A-55

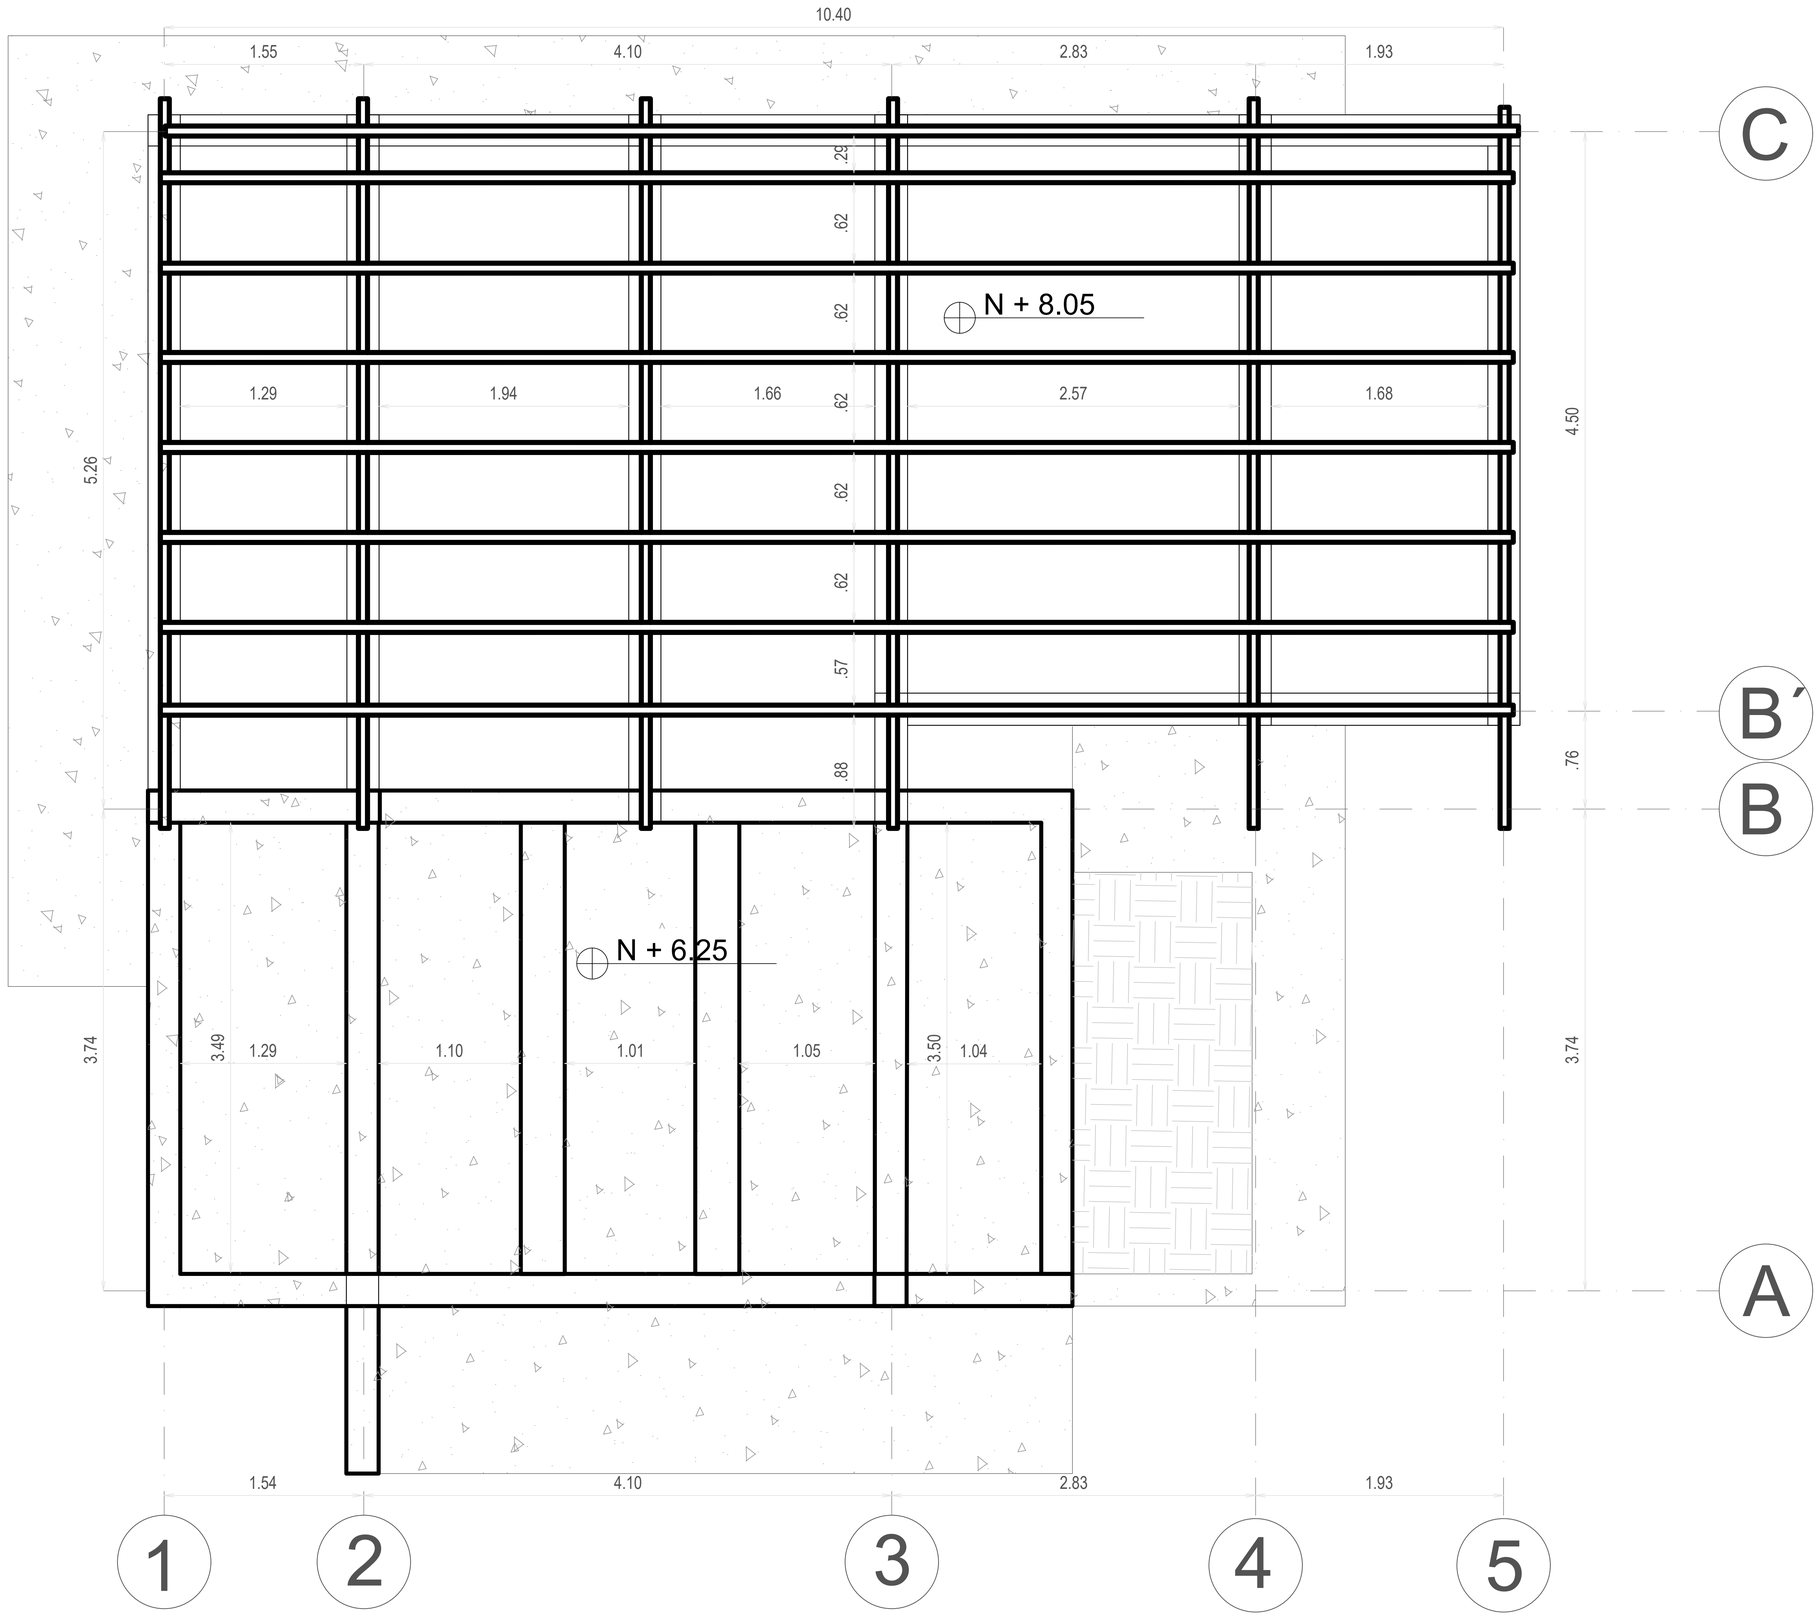

UNIVERSIDAD
La Gran Colombia

FACULTAD
DE ARQUITECTURA

PROYECTO DE GRADO

NEIVA - HUILA

CONVENCIONES

MODIFICACIONES

FECHA

Dic.04 del 2020

DOCENTE TITULAR:

ARQ. YUBER ALBERTO NOPE BERNAL

SOLANGIE JULIANA PINZÓN LEÓN
CÓDIGO 1022428802
NELSON RUIZ VARGAS
CÓDIGO 1020765947

TUTOR REPRESENTACIÓN

V°B° Arq.

TUTOR ESTRUCTURAL

PLANOS DE REFERENCIA
1.PLANO_REF
2.PLANO_REF

APROBACIÓN	PROPIETARIO
Arq. RESPONSABLE	Arq. CONSTRUCTORA
ASESOR DE DISEÑO	ASESOR


CONTIENE

PLANTA DE CUBIERTAS

ESCALA	FECHA
Esc. 1:20	Dic.04 del 2020
ARCHIVO	FECHA COPIA Dic.04 del 2020

ELABORACIÓN
SOLANGIE PINZÓN LEÓN
NELSON RUIZ VARGAS

PLANO No.	DE
A-21	A-55

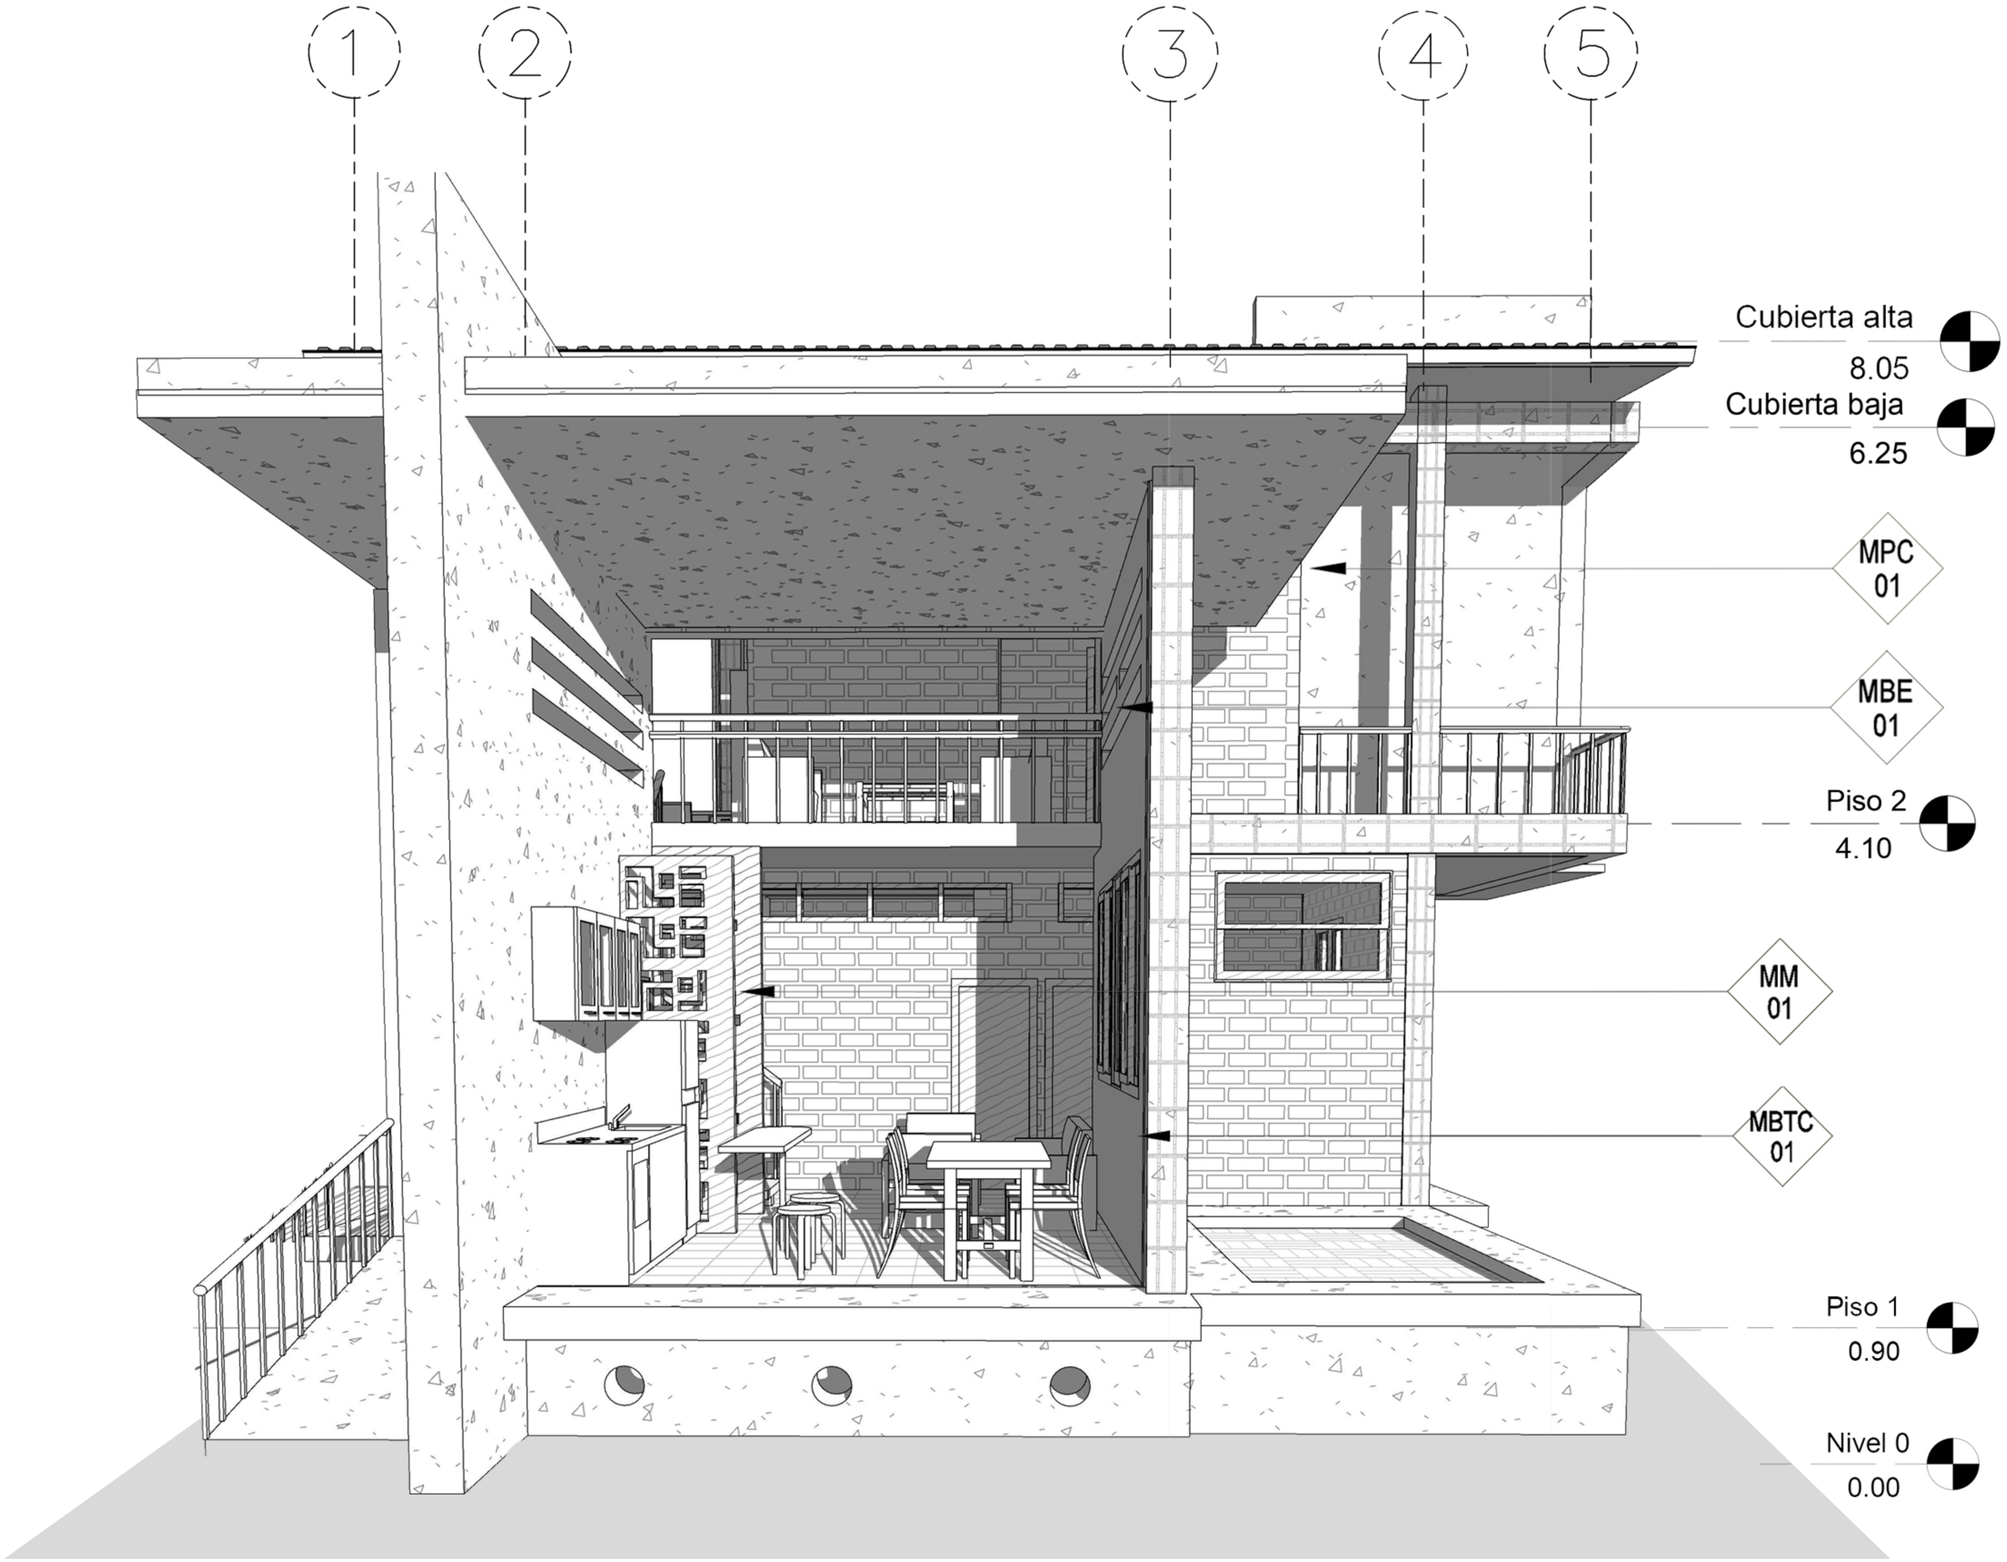

UNIVERSIDAD
La Gran Colombia

FACULTAD
DE ARQUITECTURA

PROYECTO DE GRADO

NEIVA - HUILA

CONVENCIONES

MODIFICACIONES

FECHA

DOCENTE TITULAR:

ARQ. YUBER ALBERTO NOPE BERNAL

SOLANGIE JULIANA PINZÓN LEÓN
CÓDIGO 1022428802
NELSON RUIZ VARGAS
CÓDIGO 1OZO765947

TUTOR REPRESENTACIÓN

V°B° Arq.

TUTOR ESTRUCTURAL

PLANOS DE REFERENCIA

APROBACIÓN	PROPIETARIO
Arq. RESPONSABLE	Arq. CONSTRUCTORA
ASESOR DE DISEÑO	ASESOR


CONTIENE

CORTE FUGADO

ESCALA	FECHA
Esc. 1:10	Dic.4 del 2020
ARCHIVO	FECHA COPIA
	Dic.4 del 2020

ELABORACIÓN
SOLANGIE PINZÓN LEÓN
NELSON RUIZ VARGAS

PLANO No:	DE
A-22	A-55

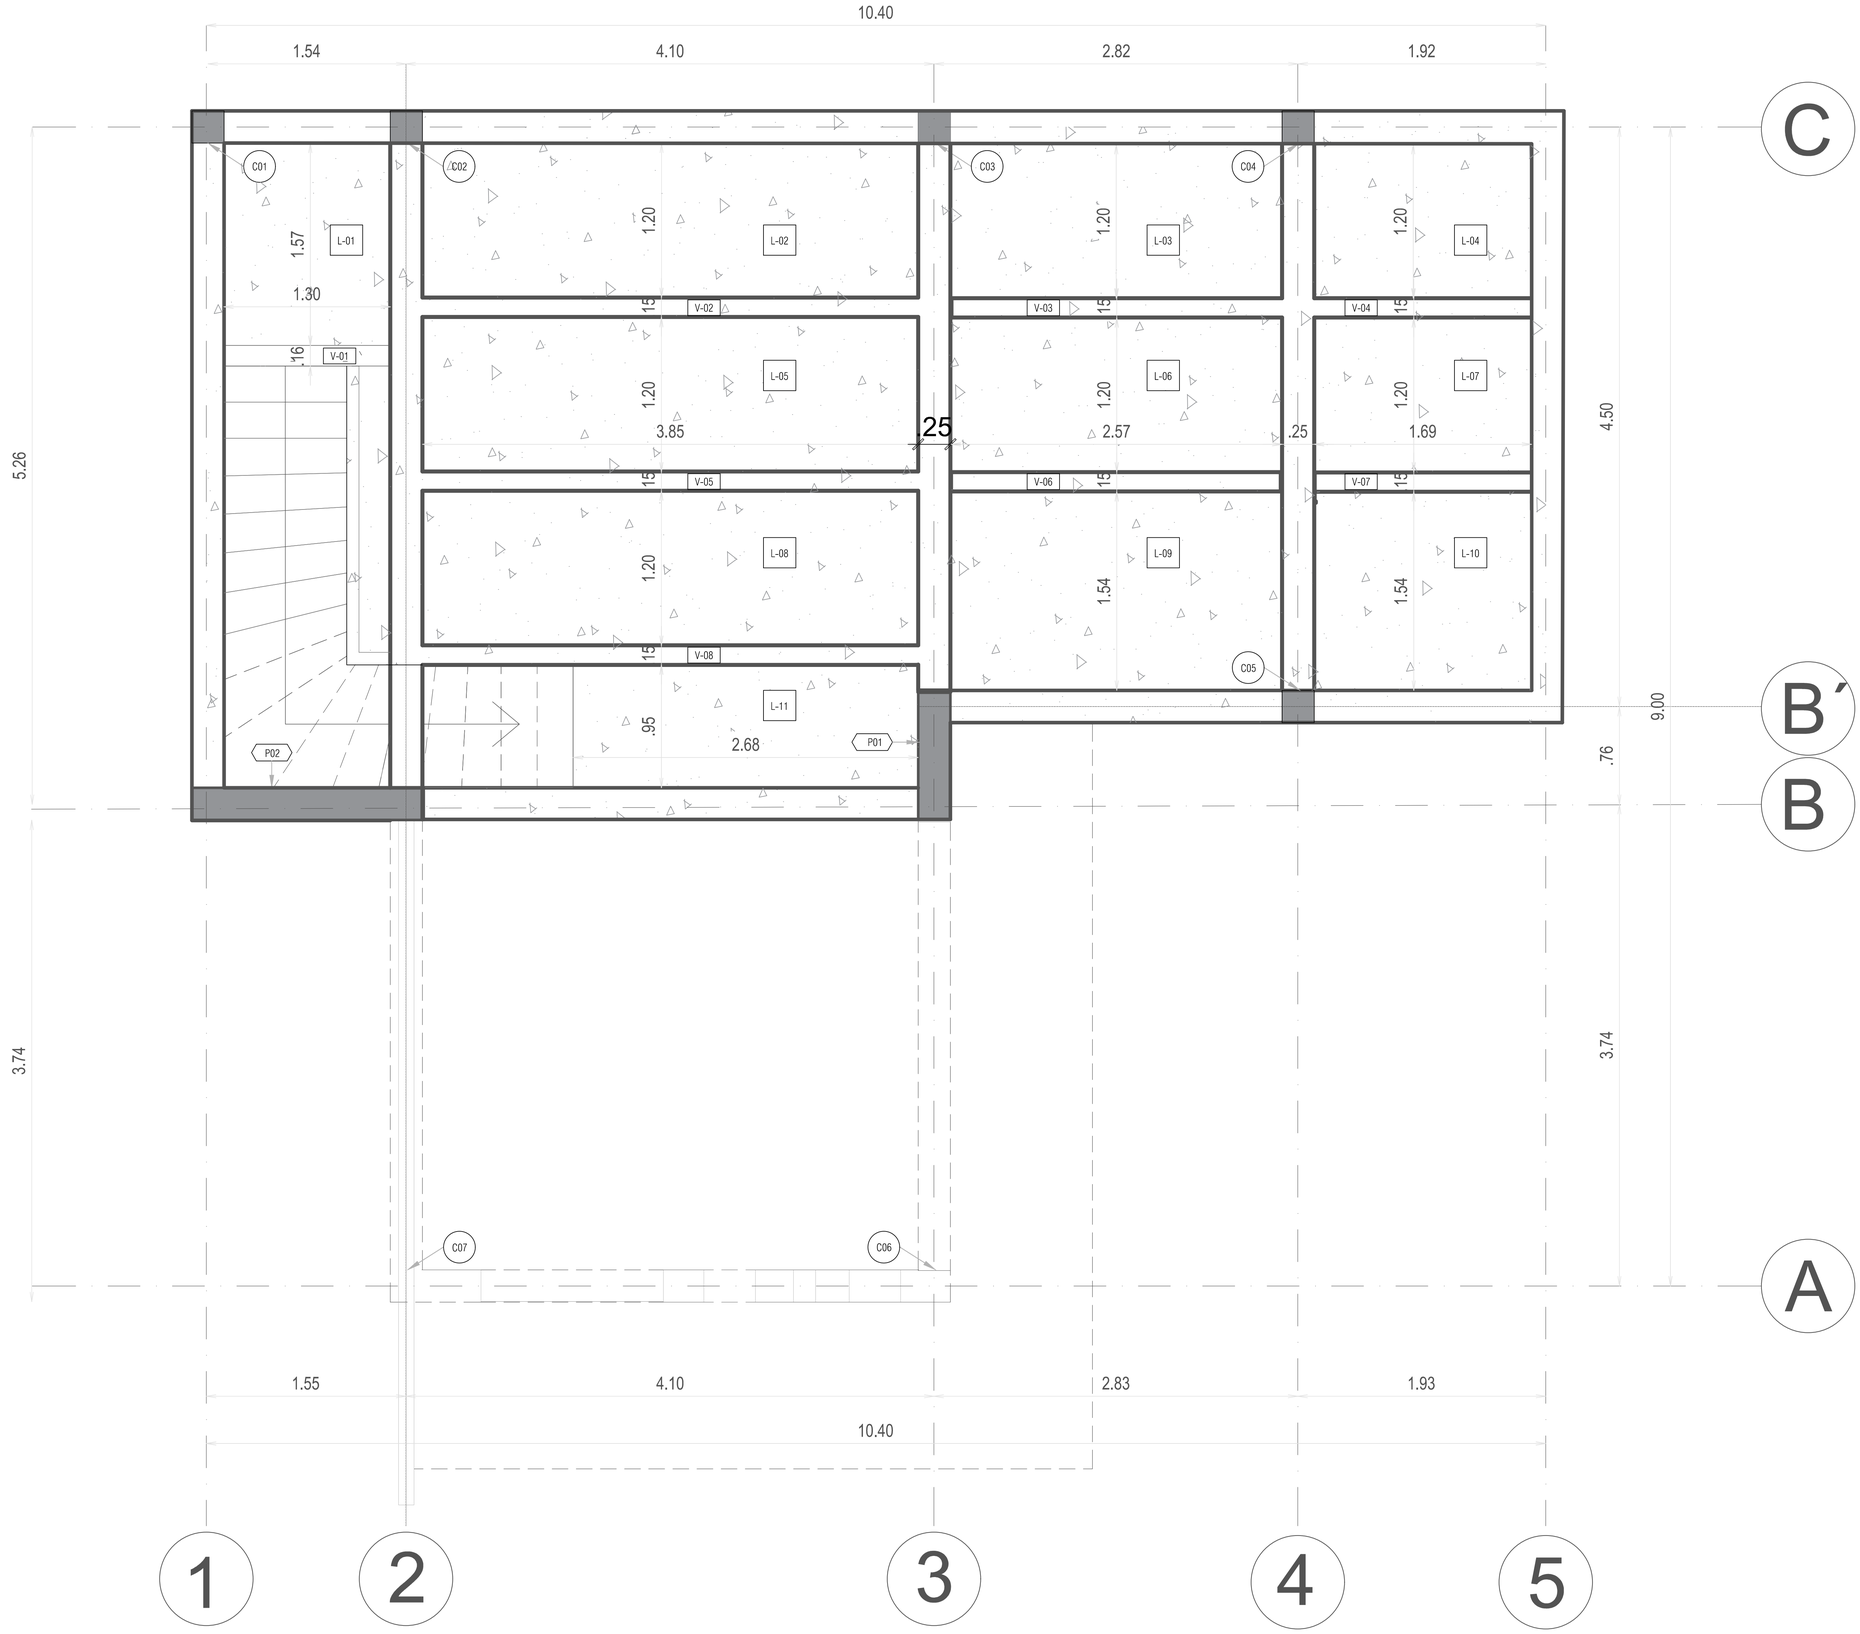

UNIVERSIDAD
La Gran Colombia

FACULTAD
DE ARQUITECTURA

PROYECTO DE GRADO

NEIVA - HUILA

CONVENCIONES

MODIFICACIONES

FECHA

Dic.04 del 2020

DOCENTE TITULAR:

ARQ. YUBER ALBERTO NOPE BERNAL

SOLANGIE JULIANA PINZÓN LEÓN
CÓDIGO 1022426802
NELSON RUIZ VARGAS
CÓDIGO 1020765947

TUTOR REPRESENTACIÓN

V°B° Arq.

TUTOR ESTRUCTURAL

PLANOS DE REFERENCIA

1.PLANO_REF

2.PLANO_REF

APROBACIÓN	PROPIETARIO
Arq. RESPONSABLE	Arq. CONSTRUCTORA
ASESOR DE DISEÑO	ASESOR






CONTIENE

PLANTA ENTREPISO

ESCALA	FECHA
Esc. 1:20	Dic.04 del 2020
ARCHIVO	FECHA COPIA Dic.30 del 2020

ELABORACIÓN
SOLANGIE PINZÓN LEÓN
NELSON RUIZ VARGAS

PLANO No.	DE
A-23	A-55

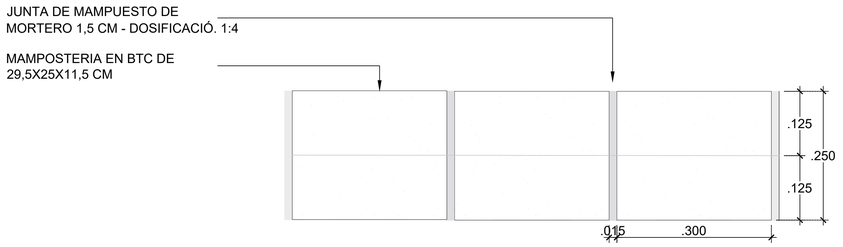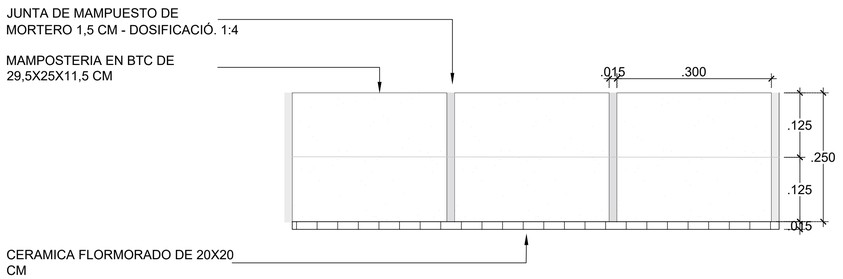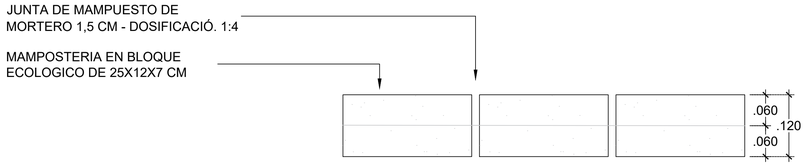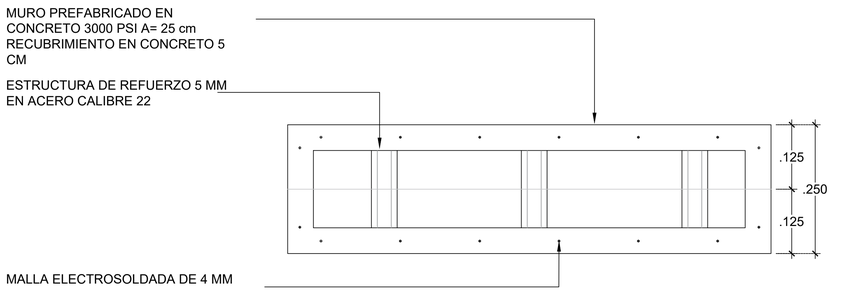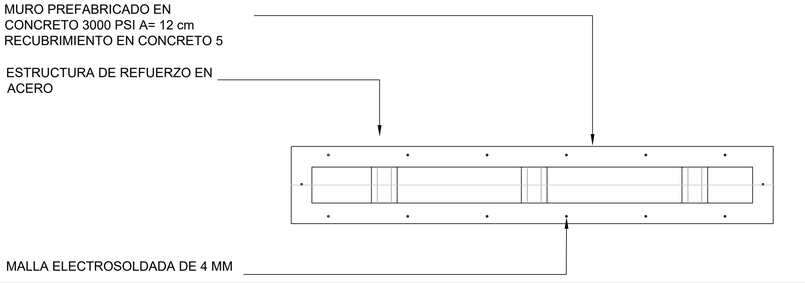MURO EN BLOQUE DE TIERRA COMPRIMIDA PARA FACHADAS	MBTC 01 ESC 1:10 
MURO EN BLOQUE DE TIERRA COMPRIMIDA PARA FACHADAS Y BAÑO. acabado interior con enchape	MBTC 02 ESC 1:10 
MURO EN BLOQUE ECOLOGICO PARA DIVISIONES INTERNAS a la vista	MBE 01 ESC 1:10 
MURO EN BLOQUE PREFABRICADO EN CONCRETO ANCHO 25 CM El Color varia de acuerdo al cliente	MPC 01 ESC 1:10 
MURO EN BLOQUE PREFABRICADO EN CONCRETO El color varia de acuerdo al cliente	MPC 02 ESC 1:10 

UNIVERSIDAD La Gran Colombia

FACULTAD DE ARQUITECTURA

PROYECTO DE GRADO

NEIVA - HUILA

CONVENCIONES

MODIFICACIONES

FECHA

Dic.04 del 2020

DOCENTE TITULAR:

ARQ. YUBER ALBERTO NOPE BERNAL

SOLANGIE JULIANA PINZÓN LEÓN
CÓDIGO 1022428802
NELSON RUIZ VARGAS
CÓDIGO 1020765947

TUTOR REPRESENTACIÓN

V°B° Arq.

TUTOR ESTRUCTURAL

PLANOS DE REFERENCIA

1.PLANO_REF

2.PLANO_REF

APROBACIÓN	PROPIETARIO
Arq. RESPONSABLE	Arq. CONSTRUCTORA
ASESOR DE DISEÑO	ASESOR

CONTIENE

DETALLES DE MUROS


ESCALA	FECHA
Esc. 1:05	Dic.04 del 2020
ARCHIVO	FECHA COPIA Dic.04 del 2020

ELABORACIÓN
SOLANGIE PINZÓN LEÓN
NELSON RUIZ VARGAS

PLANO No. A-24 DE A-55


COLUMNA EN CONCRETO DE 3000 PSI DE 25X25 CM

C01

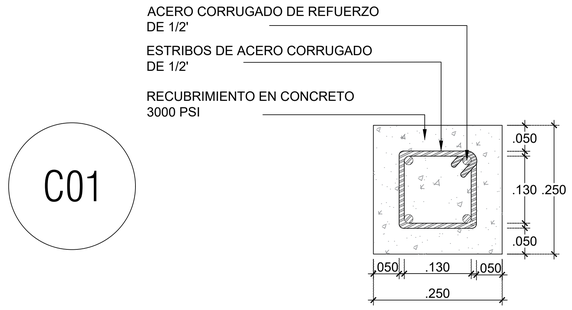


VIGA EN CONCRETO DE 3000 PSI DE A:25 - H:35

V-01

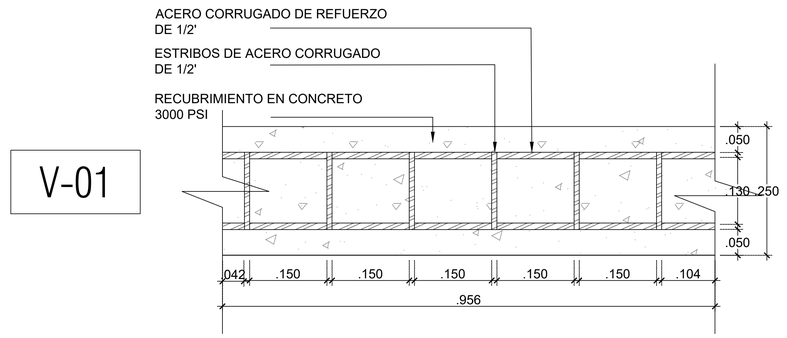


MURO PANTALLA EN CONCRETO DE 3000 PSI DE A:25 - L:1.00

P01

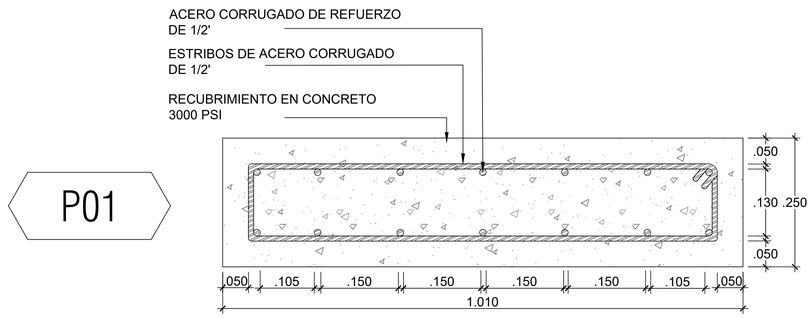

MURO PANTALLA EN CONCRETO DE 3000 PSI DE A:25 - L:1.00

P02

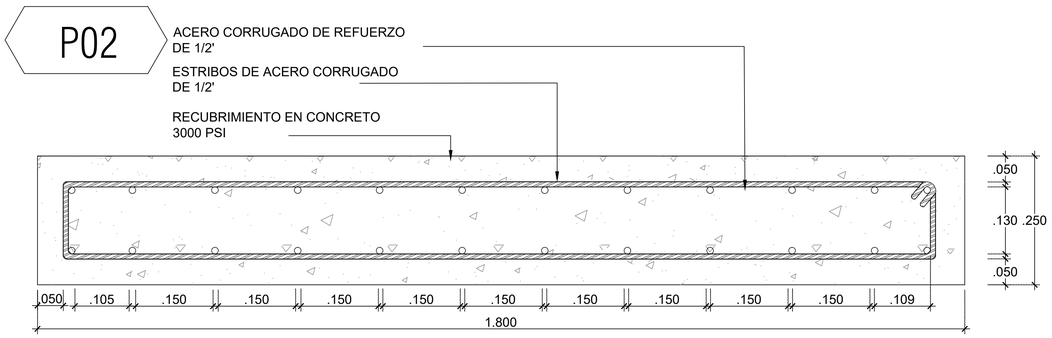

UNIVERSIDAD La Gran Colombia

FACULTAD DE ARQUITECTURA

PROYECTO DE GRADO

NEIVA - HUILA

CONVENCIONES

MODIFICACIONES

FECHA

Dic.04 del 2020

DOCENTE TITULAR:

ARQ. YUBER ALBERTO NOPE BERNAL

SOLANGIE JULIANA PINZÓN LEÓN
CÓDIGO 1023428802
NELSON RUIZ VARGAS
CÓDIGO 1020765947

TUTOR REPRESENTACIÓN

V°B° Arq.

TUTOR ESTRUCTURAL

PLANOS DE REFERENCIA

1.PLANO_REF

2.PLANO_REF

APROBACIÓN	PROPIETARIO
Arq. RESPONSABLE	Arq. CONSTRUCTORA
ASESOR DE DISEÑO	ASESOR

CONTIENE

DETALLES ESTRUCTURALES

ESCALA	FECHA
Esc. 1:05	Dic.04 del 2020
ARCHIVO	FECHA COPIA Dic.04 del 2020


ELABORACIÓN
SOLANGIE PINZÓN LEÓN
NELSON RUIZ VARGAS

PLANO No.	DE
A-25	A-55

PUERTA ACCESO EN ACERO
COLOR NEGRO

P - 1
1


ESC 1:10

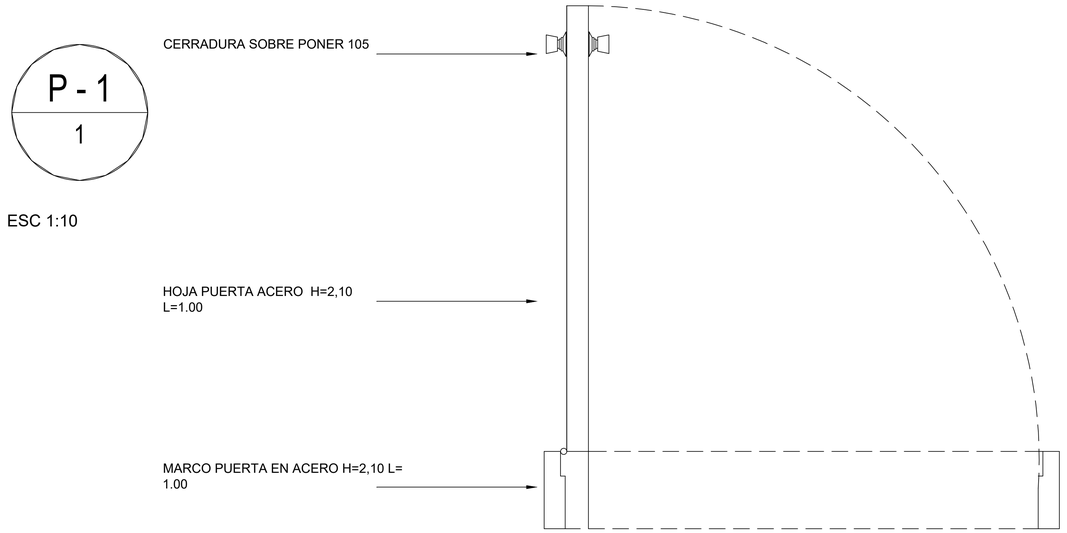

PUERTA DE INTERES SOCIAL
AGLOMERADA DIMENSIONES
H=2,10 L=O,90

P - 2
1


ESC 1:10

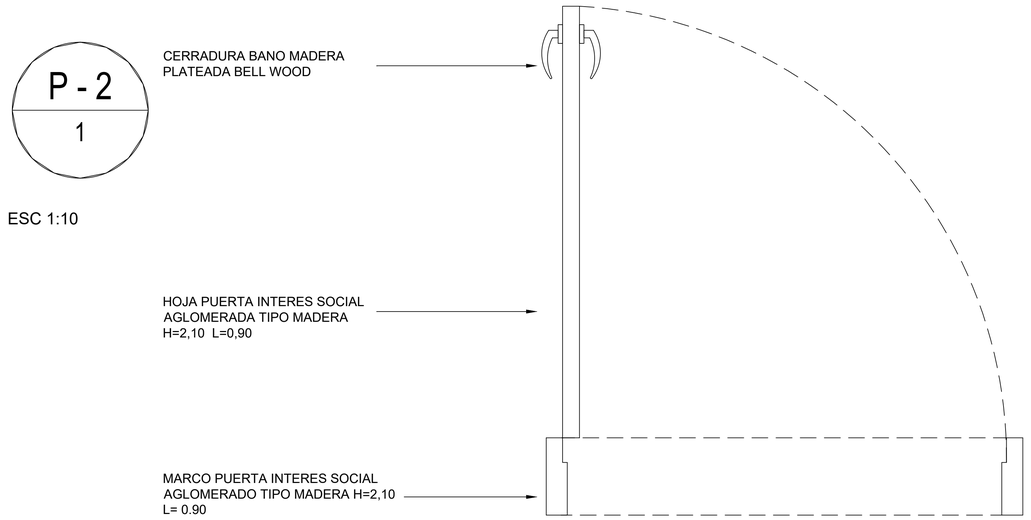

PUERTA DE INTERES SOCIAL
AGLOMERADA DIMENSIONES
H=2,10 L=0,70

P - 3
1

ESC 1:10

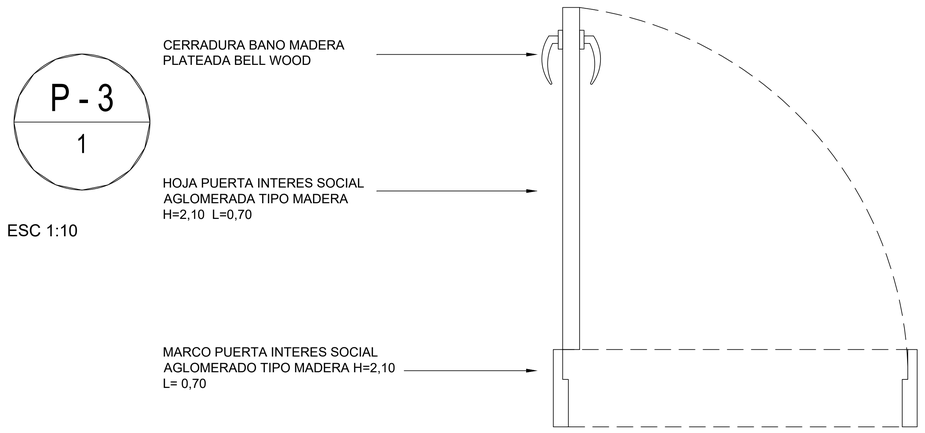

UNIVERSIDAD
La Gran Colombia

FACULTAD
DE ARQUITECTURA

PROYECTO DE GRADO

NEIVA - HUILA

CONVENCIONES

MODIFICACIONES

FECHA
Dic.04 del 2020

DOCENTE TITULAR:

ARQ. YUBER ALBERTO NOPE BERNAL

SOLANGIE JULIANA PINZÓN LEÓN
CÓDIGO 1022428802
NELSON RUIZ VARGAS
CÓDIGO 1020765947

TUTOR REPRESENTACIÓN

V°B° Arq.

TUTOR ESTRUCTURAL

PLANOS DE REFERENCIA
1.PLANO_REF
2.PLANO_REF

APROBACIÓN	PROPIETARIO
Arq. RESPONSABLE	Arq. CONSTRUCTORA
ASESOR DE DISEÑO	ASESOR

CONTIENE
DETALLES DE PUERTAS

ESCALA	FECHA
Esc. 1:05	Dic.04 del 2020
ARCHIVO	FECHA COPIA Dic.04 del 2020


ELABORACIÓN
SOLANGIE PINZÓN LEÓN
NELSON RUIZ VARGAS

PLANO No:	DE
A-26	A-55

VENTANA CORREDIZA
H=1,60M L=1,30M A=25 CM

VC


ESC 1:10

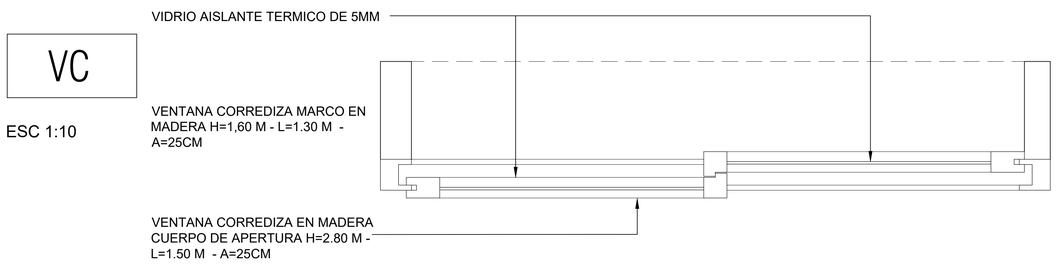

VENTANA GILLOTINA H=0,80M
L=0,80M A=25 CM

VG


ESC 1:10

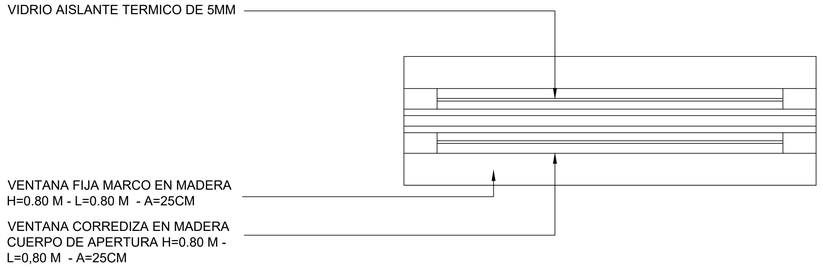

VENTANA FIJA H=2M L=1M
A=25 CM

VF-1


ESC 1:10

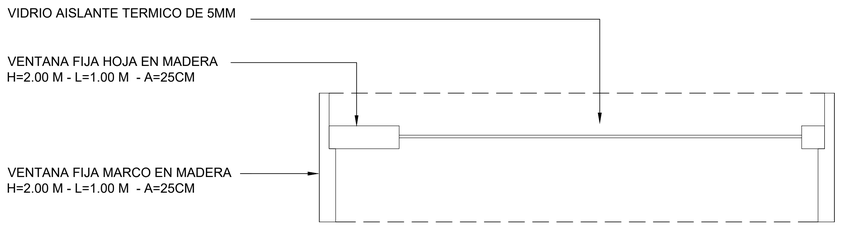

VENTANA FIJA H=2,80 M
L=1,50M A=25 CM

VF-2

ESC 1:10

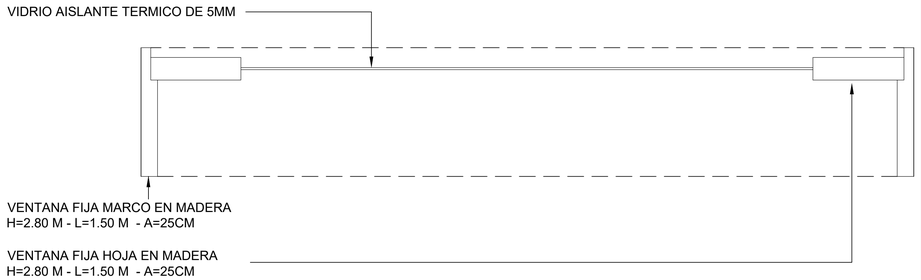

UNIVERSIDAD
La Gran Colombia

FACULTAD
DE ARQUITECTURA

PROYECTO DE GRADO

NEIVA - HUILA

CONVENCIONES

MODIFICACIONES

FECHA
Dic.04 del 2020

DOCENTE TITULAR:

ARQ. YUBER ALBERTO NOPE BERNAL

SOLANGIE JULIANA PINZÓN LEÓN
CÓDIGO 1022428802
NELSON RUIZ VARGAS
CÓDIGO 1020765947

TUTOR REPRESENTACIÓN

V°B° Arq.

TUTOR ESTRUCTURAL

PLANOS DE REFERENCIA
1.PLANO_REF
2.PLANO_REF




APROBACIÓN	PROPIETARIO
Arq. RESPONSABLE	Arq. CONSTRUCTORA
ASESOR DE DISEÑO	ASESOR

CONTIENE
DETALLES DE VENTANAS

ESCALA	FECHA
Esc. 1:05	Dic.04 del 2020
ARCHIVO	FECHA COPIA Dic.04 del 2020

ELABORACIÓN
SOLANGIE PINZÓN LEÓN
NELSON RUIZ VARGAS

PLANO No.	DE
A-27	A-55

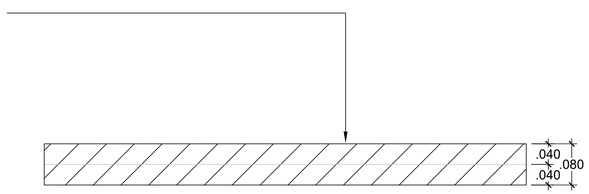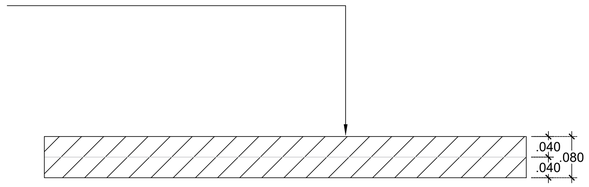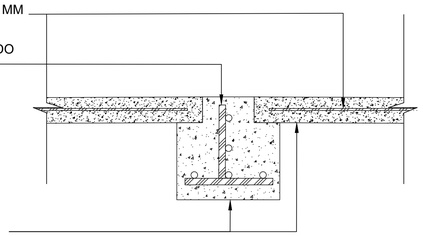MURO EN MADERA El colo varia de acuerdo al cliente	MM 01 ESC 1:10 MURO CELOSÍA EN MADERA INTERIOR A= 8 CM 
MURO EN MADERA El colo varia de acuerdo al cliente	MM 01 ESC 1:10 PUERTA DE ACCESO EN ACERO H=2,10 L= 1.00 
VIGA Y EMPATE CON PREFABRICADOS	V-01 MALLA ELECTROSOLADADA DE 4 MM ESTRIBOS DE ACERO CORRUGADO DE 1/2' RECUBRIMIENTO EN CONCRETO 3000 PSI 

UNIVERSIDAD La Gran Colombia

FACULTAD DE ARQUITECTURA

PROYECTO DE GRADO

NEIVA - HUILA

CONVENCIONES

MODIFICACIONES

FECHA

Dic.04 del 2020

DOCENTE TITULAR:

ARQ. YUBER ALBERTO NOPE BERNAL

SOLANGIE JULIANA PINZÓN LEÓN
CÓDIGO 1022428802
NELSON RUIZ VARGAS
CÓDIGO 1020765947

TUTOR REPRESENTACIÓN

V°B° Arq.

TUTOR ESTRUCTURAL

PLANOS DE REFERENCIA

1.PLANO_REF

2.PLANO_REF

APROBACIÓN	PROPIETARIO
Arq. RESPONSABLE	Arq. CONSTRUCTORA
ASESOR DE DISEÑO	ASESOR

CONTIENE

DETALLES DE VIGUETAS


ESCALA	FECHA
Esc. 1:05	Dic.04 del 2020
ARCHIVO	FECHA COPIA Dic.04 del 2020

ELABORACIÓN
SOLANGIE PINZÓN LEÓN
NELSON RUIZ VARGAS

PLANO No.	DE
A-28	A-55


ZAPATA TIPO T EN CONCRETO
DE 3000 PSI DE H:90 - A:75

Z-01

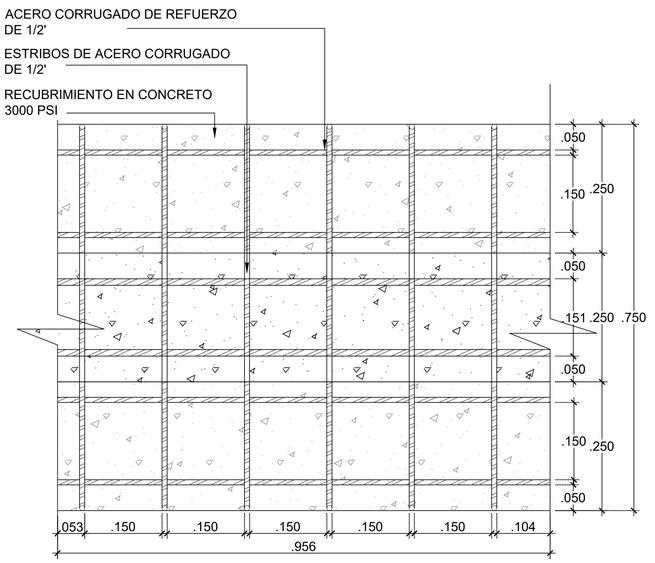

LOSA EN CONCRETO DE 3000
PSI DE 15 CM

L-01

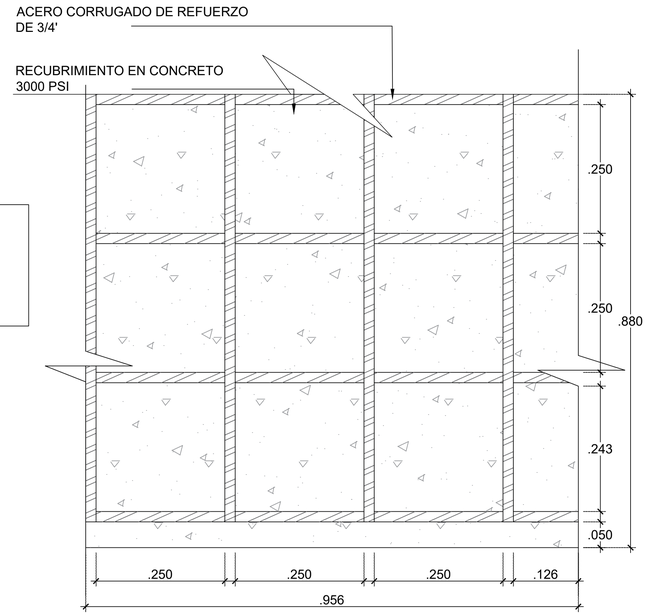

UNIVERSIDAD
La Gran Colombia

FACULTAD
DE ARQUITECTURA

PROYECTO DE GRADO

NEIVA - HUILA

CONVENCIONES

MODIFICACIONES

FECHA
Oct.30 del 2020

DOCENTE TITULAR:

ARQ. YUBER ALBERTO NOPE BERNAL

SOLANGIE JULIANA PINZÓN LEÓN
CÓDIGO 1022428802
NELSON RUIZ VARGAS
CÓDIGO 1020765947

TUTOR REPRESENTACIÓN

V°B° Arq.

TUTOR ESTRUCTURAL

PLANOS DE REFERENCIA
1.PLANO_REF
2.PLANO_REF


APROBACIÓN	PROPIETARIO
Arq. RESPONSABLE	Arq. CONSTRUCTORA
ASESOR DE DISEÑO	ASESOR


CONTIENE
DETALLES DE ZAPATAS

ESCALA	FECHA
Esc. 1:05	Dic.04 del 2020
ARCHIVO	FECHA COPIA Dic.04 del 2020

ELABORACIÓN
SOLANGIE PINZÓN LEÓN
NELSON RUIZ VARGAS

PLANO No.	DE
A-29	A-55

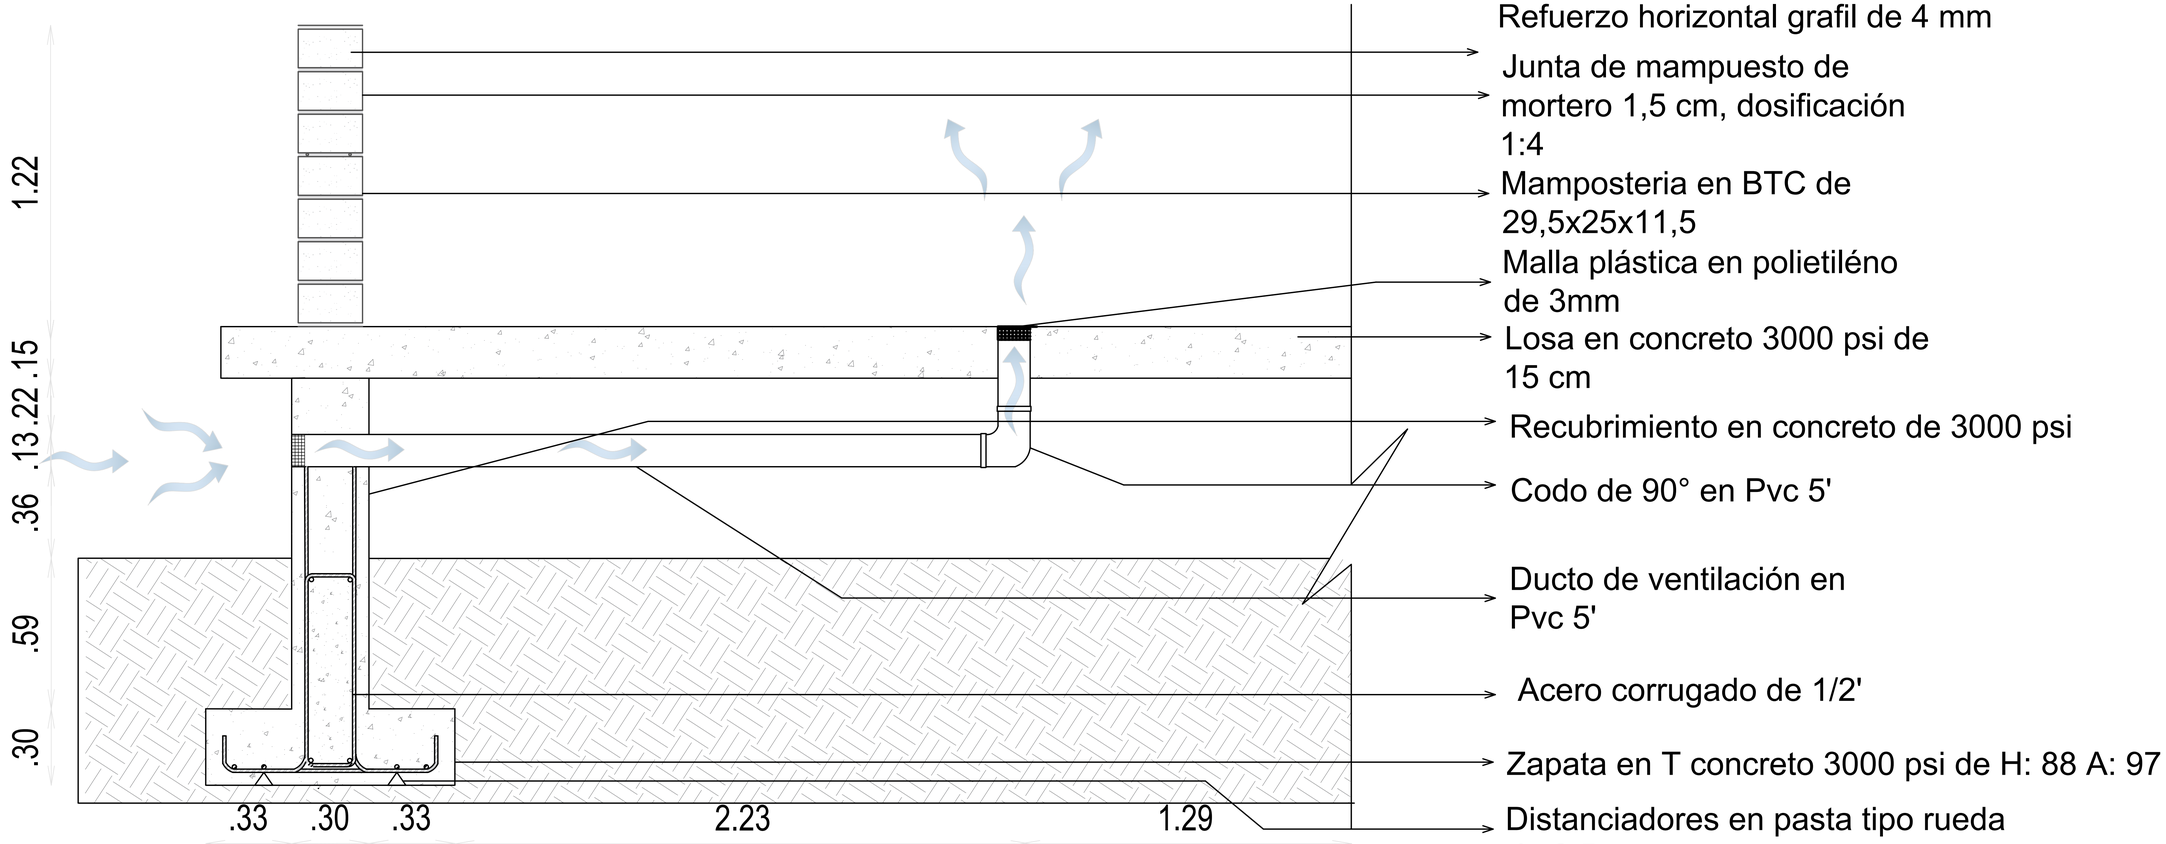

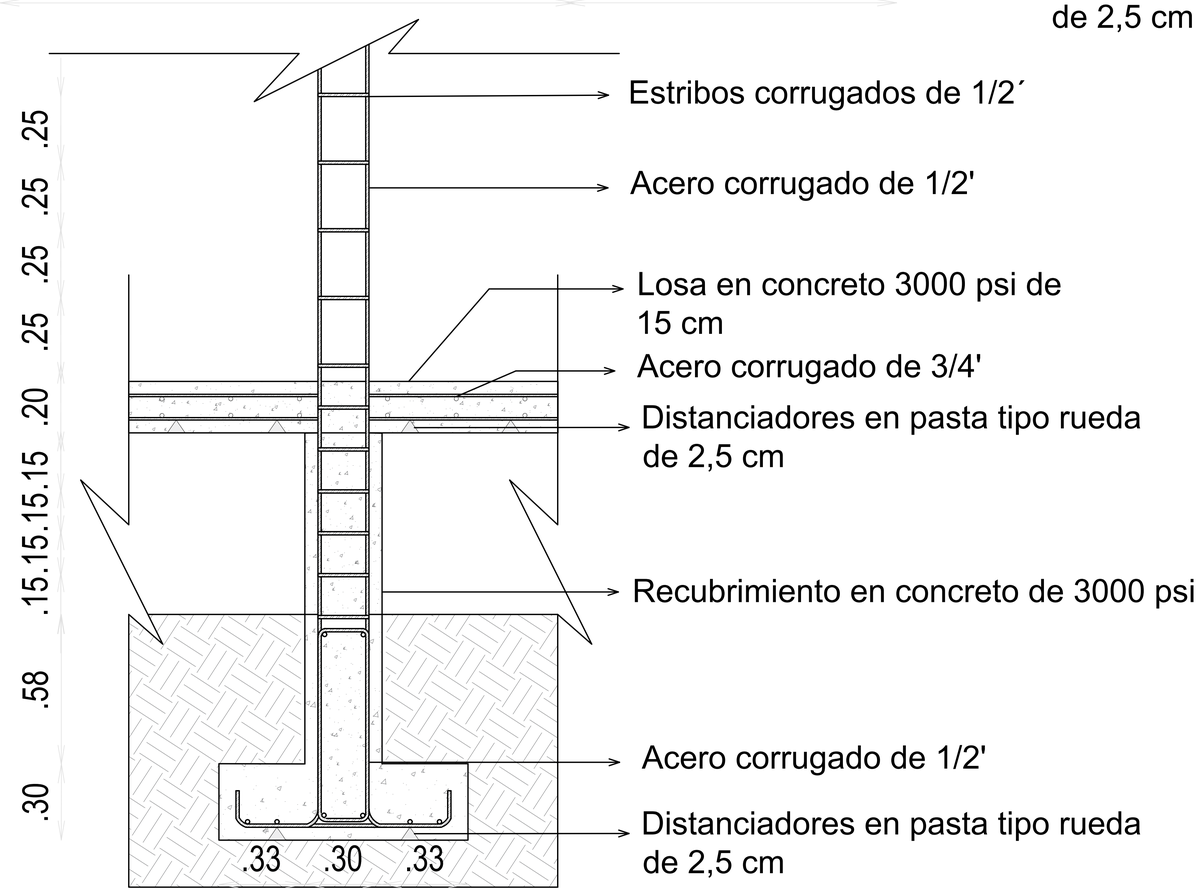

UNIVERSIDAD La Gran Colombia

FACULTAD DE ARQUITECTURA

PROYECTO DE GRADO

NEIVA - HUILA

CONVENCIONES

MODIFICACIONES

FECHA

DOCENTE TITULAR:

ARQ. YUBER ALBERTO NOPE BERNAL

SOLANGIE JULIANA PINZÓN LEÓN
CÓDIGO 1022428802
NELSON RUIZ VARGAS
CÓDIGO 1O2O765947

TUTOR REPRESENTACIÓN

V°B° Arq.

TUTOR ESTRUCTURAL

PLANOS DE REFERENCIA


APROBACIÓN	PROPIETARIO
Arq. RESPONSABLE	Arq. CONSTRUCTORA
ASESOR DE DISEÑO	ASESOR

CONTIENE
DETALLE DE CIMIENTOS
DUCTO DE VENTILACIÓN

ESCALA	FECHA
Esc. 1:10	Dic.4 del 2020
ARCHIVO	FECHA COPIA Dic.4 del 2020

ELABORACIÓN
SOLANGIE PINZÓN LEÓN

PLANO No.	DE
A-30	A-55

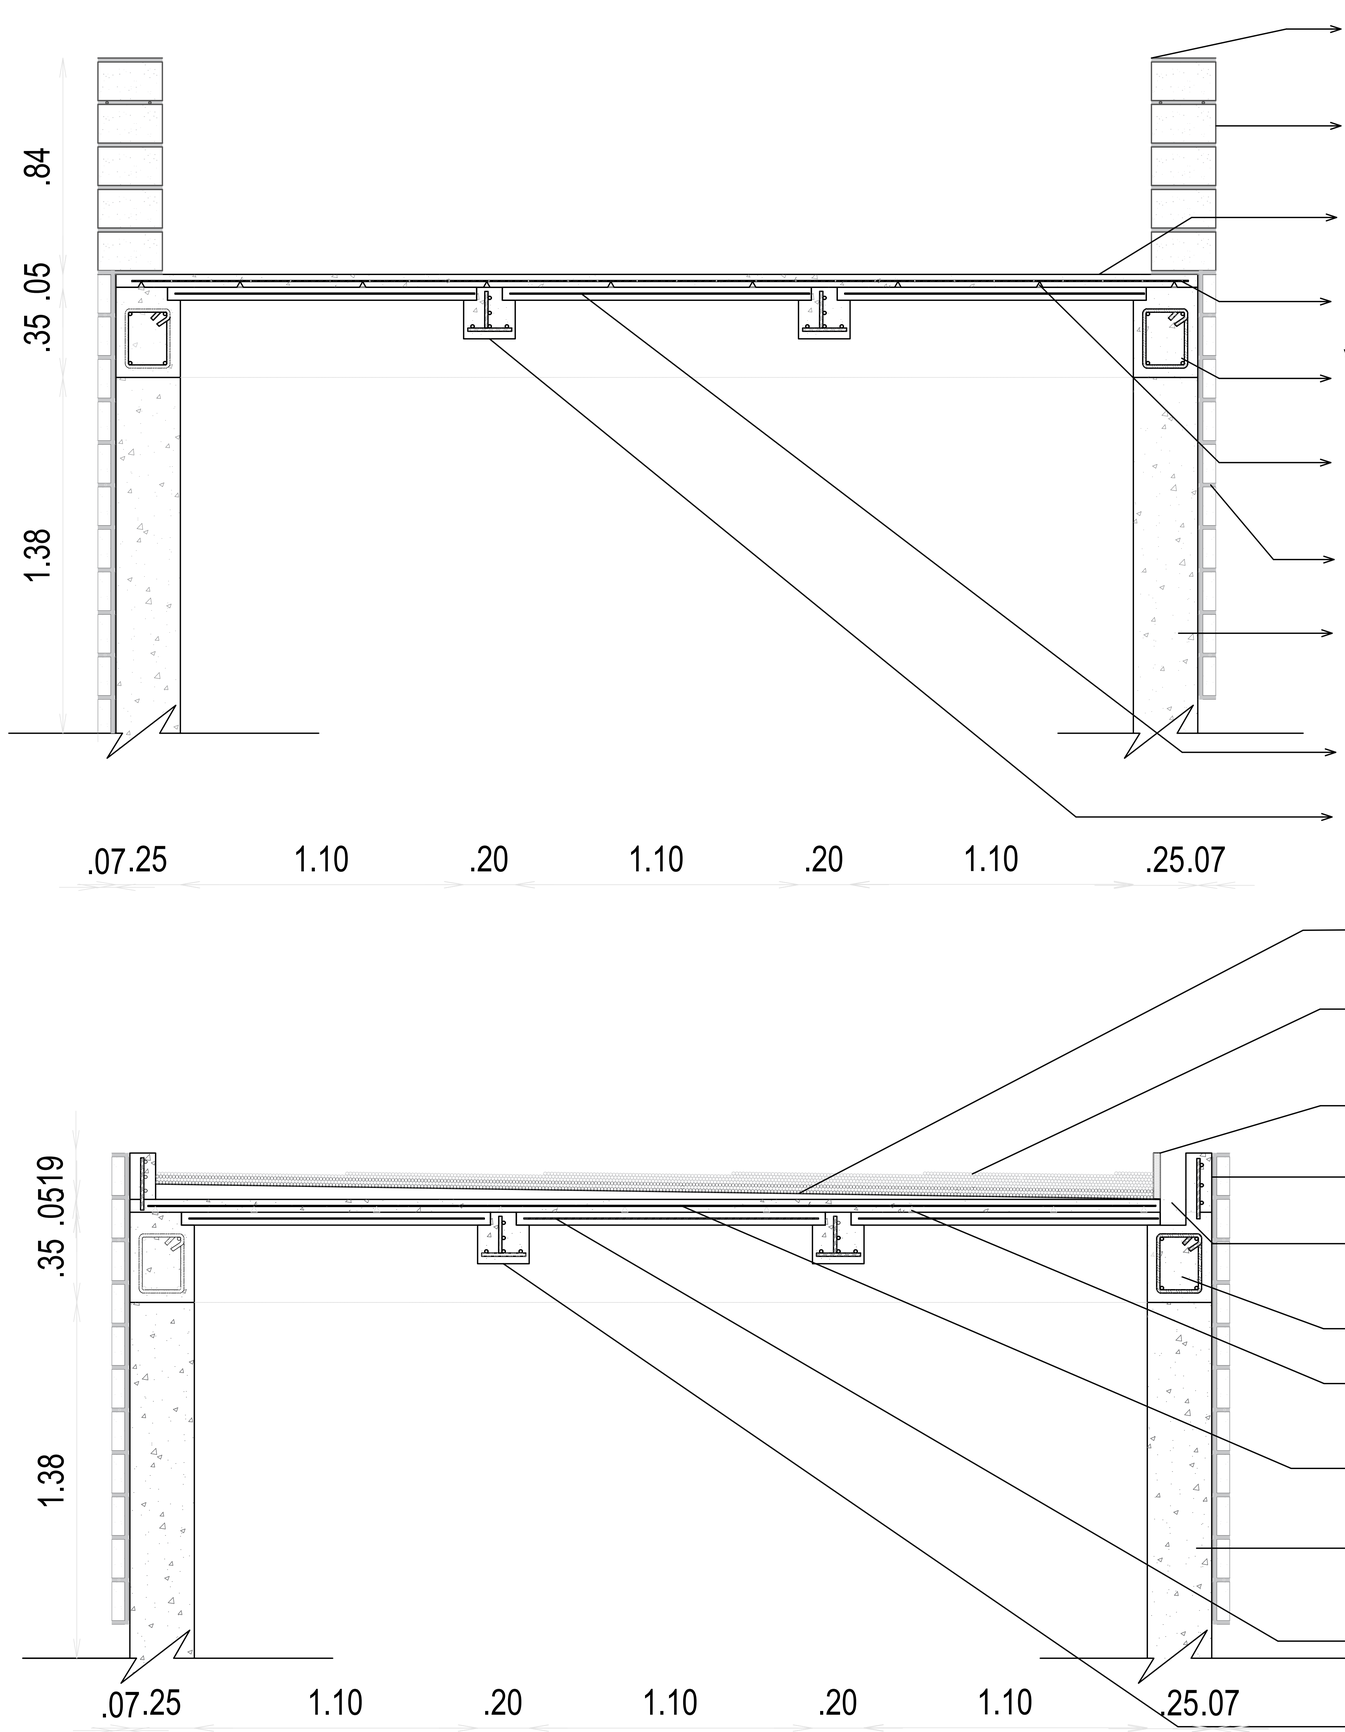

UNIVERSIDAD
La Gran Colombia

FACULTAD
DE ARQUITECTURA

PROYECTO DE GRADO

NEIVA - HUILA

CONVENCIONES

MODIFICACIONES

FECHA

DOCENTE TITULAR:

ARQ. YUBER ALBERTO NOPE BERNAL

SOLANGIE JULIANA PINZÓN LEÓN
CÓDIGO 1022428802
NELSON RUIZ VARGAS
CÓDIGO 1O2O765947

TUTOR REPRESENTACIÓN

V°B° Arq.

TUTOR ESTRUCTURAL

PLANOS DE REFERENCIA


APROBACIÓN	PROPIETARIO
Arq. RESPONSABLE	Arq. CONSTRUCTORA
ASESOR DE DISEÑO	ASESOR


CONTIENE
DETALLE DE ENTREPISO Y CUBIERTA

ESCALA	FECHA
Esc. 1:10	Dic.4 del 2020
ARCHIVO	FECHA COPIA Dic.4 del 2020

ELABORACIÓN
SOLANGIE PINZÓN LEÓN

PLANO No.	DE
A-31	A-55

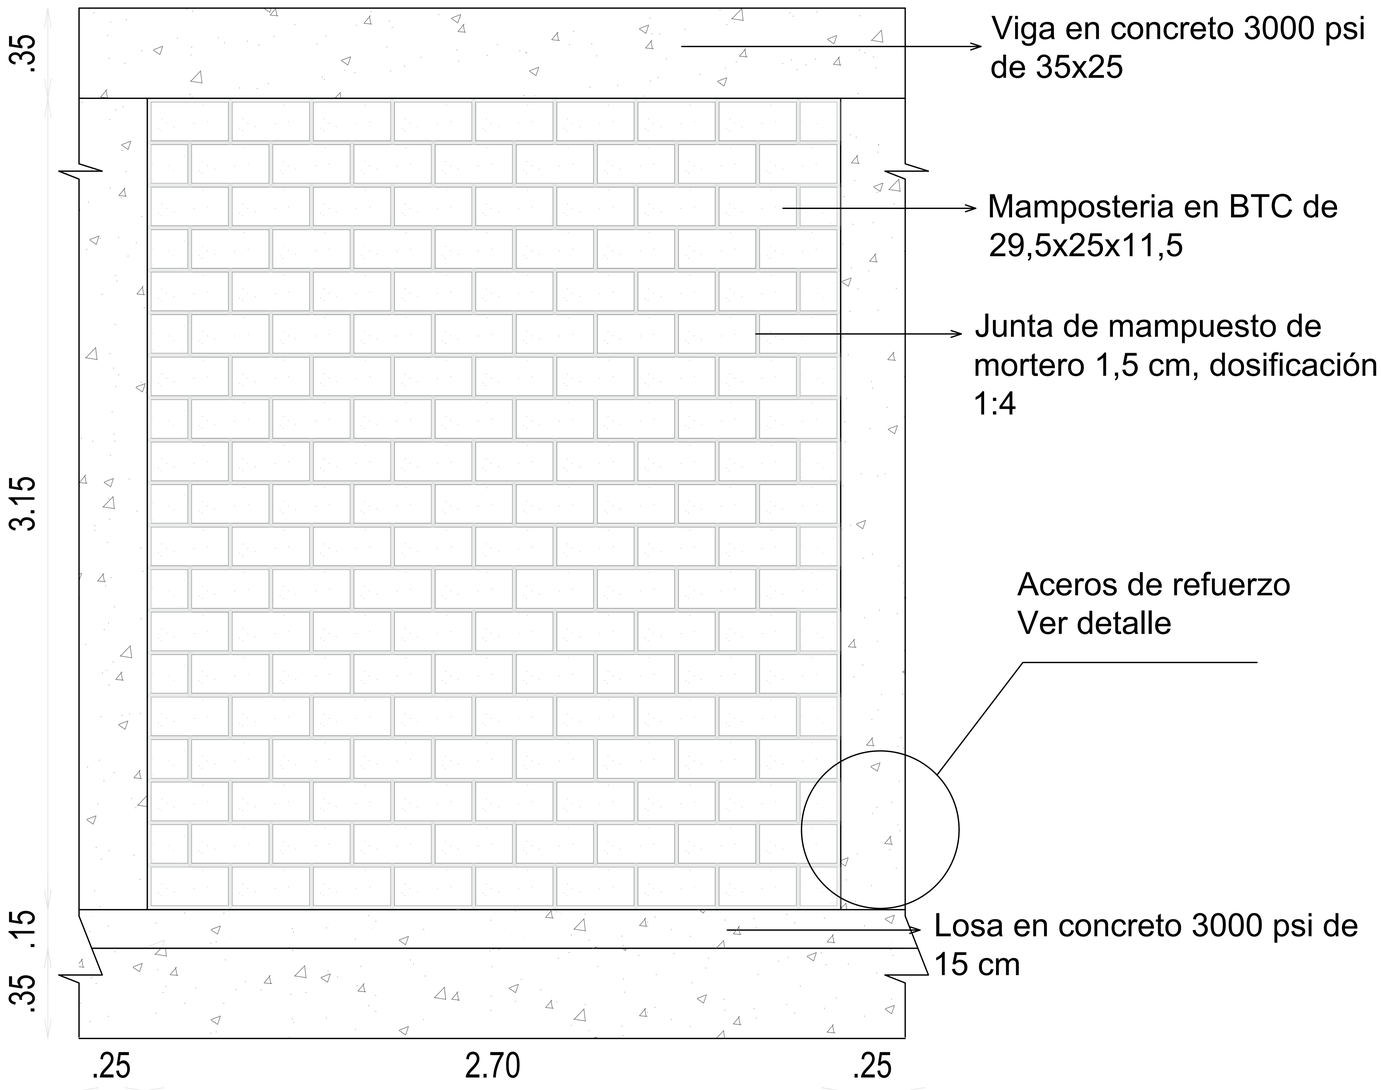

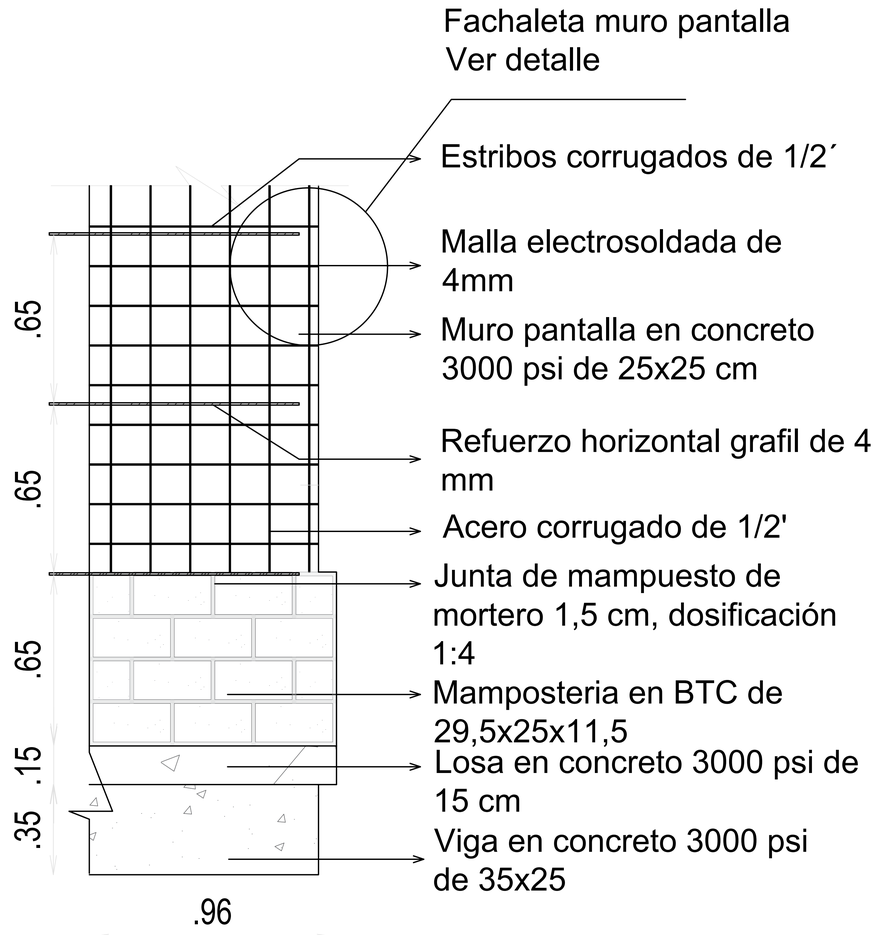

UNIVERSIDAD
La Gran Colombia

FACULTAD
DE ARQUITECTURA

PROYECTO DE GRADO

NEIVA - HUILA

CONVENCIONES

MODIFICACIONES

FECHA
Oct.17 del 2020

DOCENTE TITULAR:

ARQ. YUBER ALBERTO NOPE BERNAL

SOLANGIE JULIANA PINZÓN LEÓN
CÓDIGO 1022458902
NELSON RUIZ VARGAS
CÓDIGO 1020765947

TUTOR REPRESENTACIÓN

V°B° Arq.

TUTOR ESTRUCTURAL

PLANOS DE REFERENCIA
1.PLANO_REF
2.PLANO_REF

APROBACIÓN	PROPIETARIO
Arq. RESPONSABLE	Arq. CONSTRUCTORA
ASESOR DE DISEÑO	ASESOR


CONTIENE


DETALLE MAMPOSTERIA BTC

ESCALA	FECHA
Esc. 1:10	Dic.4 del 2020
ARCHIVO	FECHA COPIA Dic.4 del 2020

ELABORACIÓN
SOLANGIE PINZÓN LEÓN
NELSON RUIZ VARGAS

PLANO No.	DE
A-32	A-55

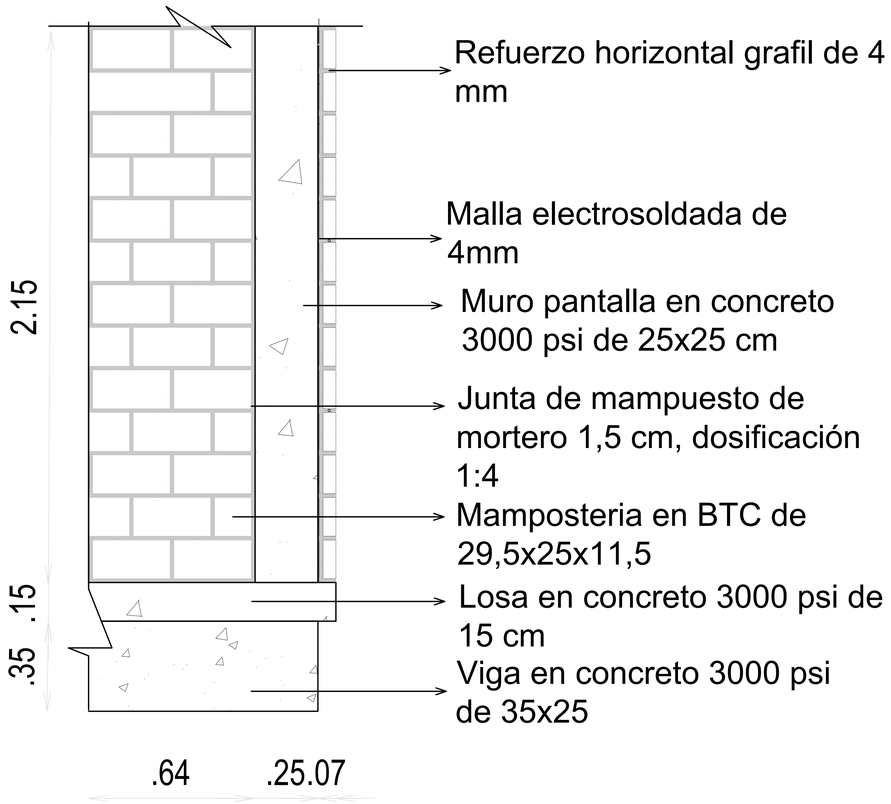

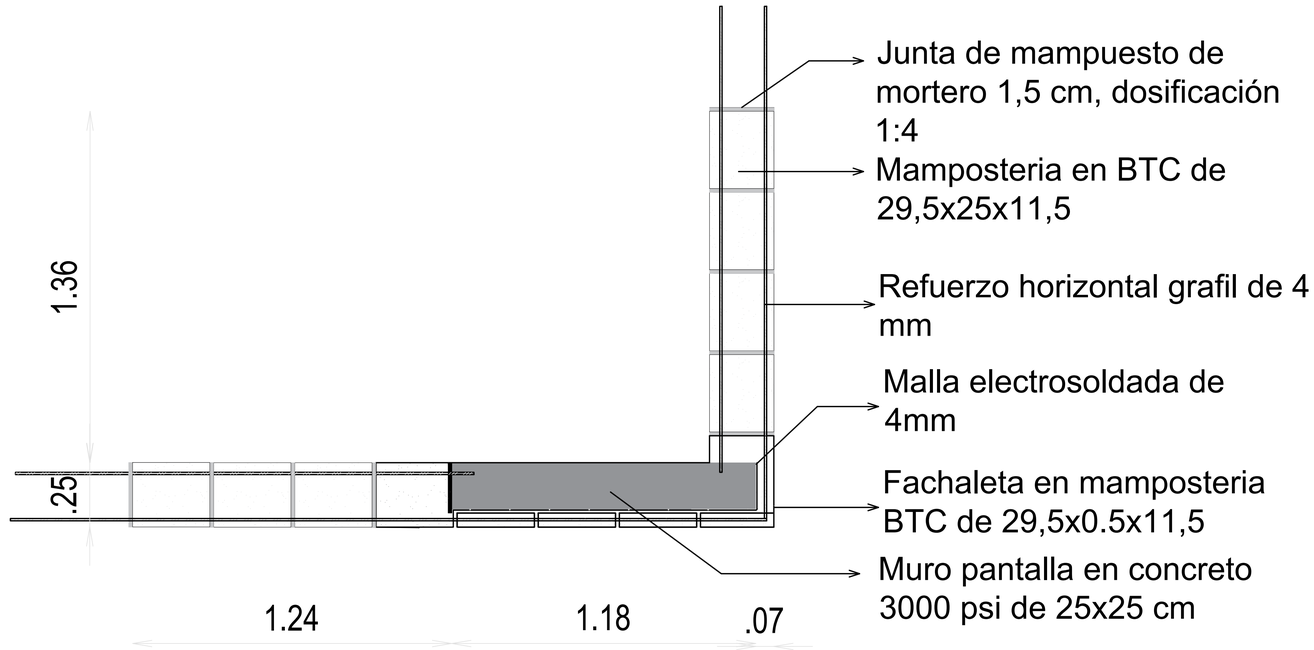

UNIVERSIDAD La Gran Colombia

FACULTAD DE ARQUITECTURA

PROYECTO DE GRADO

NEIVA - HUILA

CONVENCIONES

MODIFICACIONES

FECHA
Oct.17 del 2020

DOCENTE TITULAR:

ARQ. YUBER ALBERTO NOPE BERNAL

SOLANGIE JULIANA PINZÓN LEÓN
CÓDIGO 1032428802
NELSON RUIZ VARGAS
CÓDIGO 1CO0765947

TUTOR REPRESENTACIÓN

V°B° Arq.

TUTOR ESTRUCTURAL

PLANOS DE REFERENCIA
1.PLANO_REF
2.PLANO_REF

APROBACIÓN	PROPIETARIO
Arq. RESPONSABLE	Arq. CONSTRUCTORA
ASESOR DE DISEÑO	ASESOR

CONTIENE


DETALLE MAMPOSTERIA BTC

ESCALA	FECHA
Esc. 1:10	Dic.4 del 2020
ARCHIVO	FECHA COPIA Dic.4 del 2020


ELABORACIÓN
SOLANGIE PINZÓN LEÓN
NELSON RUIZ VARGAS

PLANO No.	DE
A-33	A-55


EMPALME DE CORREA Y PAR CON PLATINA CALIBRE 4,5 Y PERNO METÁLICO DE 1 CM

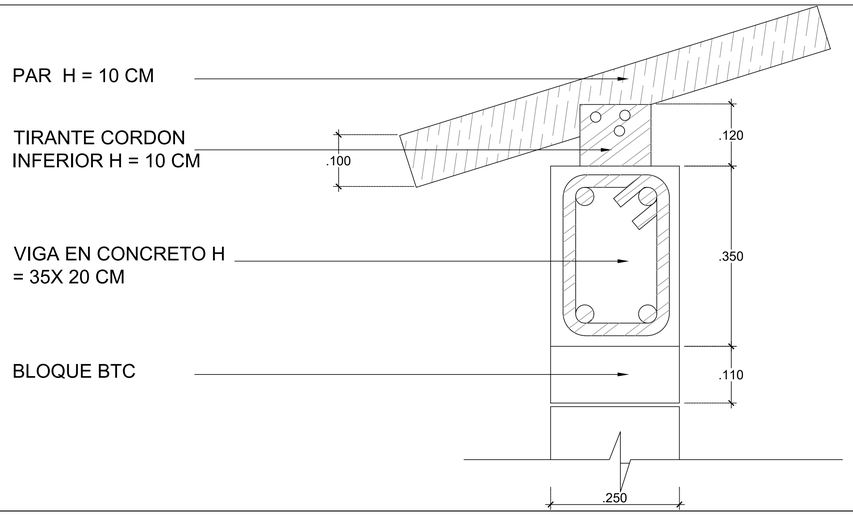

EMPALME DE CORREA Y PAR CON PLATINA CALIBRE 4,5 Y PERNO METÁLICO DE 1 CM

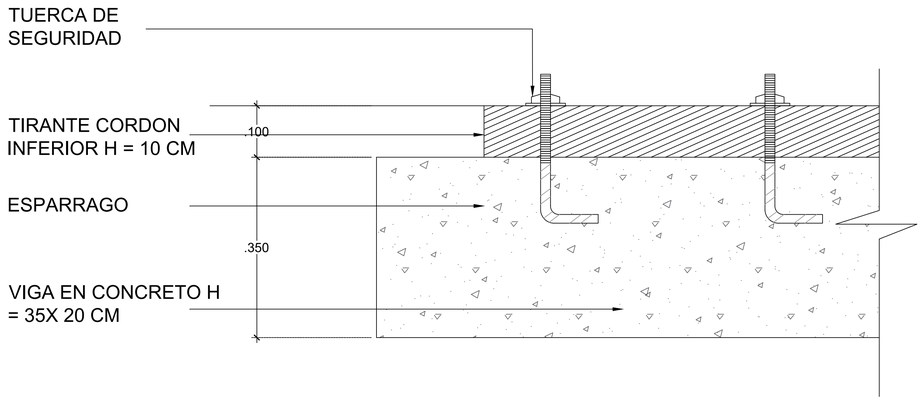

EMPALME DE CORREA Y PAR CON PLATINA CALIBRE 4,5 Y PERNO METÁLICO DE 1 CM

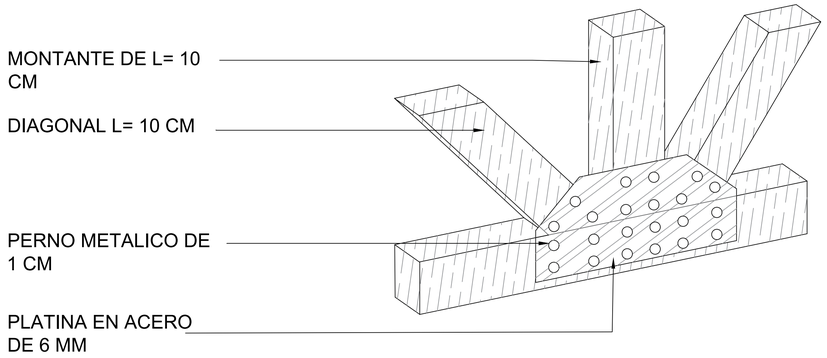

UNIVERSIDAD La Gran Colombia

FACULTAD DE ARQUITECTURA

PROYECTO DE GRADO

NEIVA - HUILA

CONVENCIONES

MODIFICACIONES

FECHA

Dic.04 del 2020

DOCENTE TITULAR:

ARQ. YUBER ALBERTO NOPE BERNAL

SOLANGIE JULIANA PINZÓN LEÓN
CÓDIGO 1022428802
NELSON RUIZ VARGAS
CÓDIGO 1020765947

TUTOR REPRESENTACIÓN

V°B° Arq.

TUTOR ESTRUCTURAL

PLANOS DE REFERENCIA

1.PLANO_REF

2.PLANO_REF

APROBACIÓN	PROPIETARIO
Arq. RESPONSABLE	Arq. CONSTRUCTORA
ASESOR DE DISEÑO	ASESOR

CONTIENE

DETALLES DE CERCHAS


ESCALA	FECHA
Esc. 1:05	Dic.04 del 2020
ARCHIVO	FECHA COPIA
	Oct.04 del 2020

ELABORACIÓN
SOLANGIE PINZÓN LEÓN


NELSON RUIZ VARGAS

PLANO No.	DE
A-34	A-55

EMPALME DE CORREA Y PAR CON PLATINA CALIBRE 4,5 Y PERNO METÁLICO DE 1 CM

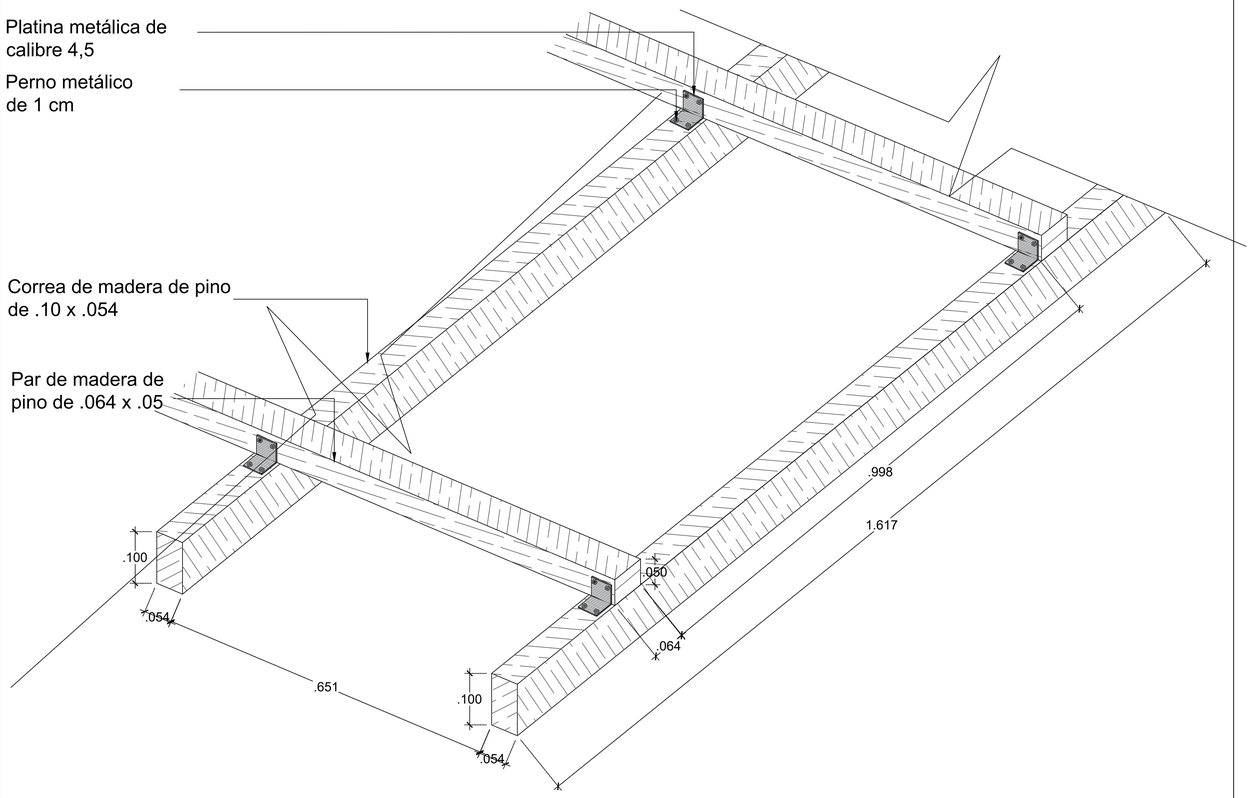

EMPALME DE CORREA Y PAR CON PLATINA CALIBRE 4,5 Y PERNO METÁLICO DE 1 CM

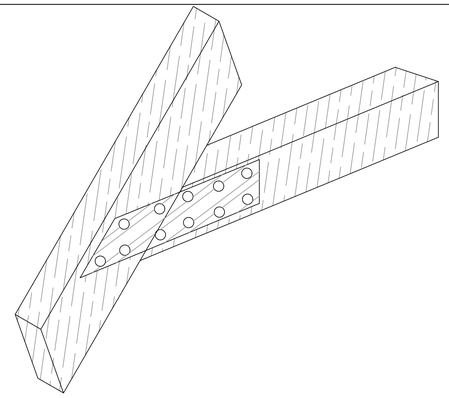

UNIVERSIDAD La Gran Colombia

FACULTAD DE ARQUITECTURA

PROYECTO DE GRADO

NEIVA - HUILA

CONVENCIONES

MODIFICACIONES

FECHA

Dic.04 del 2020

DOCENTE TITULAR:

ARQ. YUBER ALBERTO NOPE BERNAL

SOLANGIE JULIANA PINZÓN LEÓN
CÓDIGO 1022428802
NELSON RUIZ VARGAS
CÓDIGO 1020765947

TUTOR REPRESENTACIÓN

V°B° Arq.

TUTOR ESTRUCTURAL

PLANOS DE REFERENCIA

1.PLANO_REF

2.PLANO_REF

APROBACIÓN	PROPIETARIO
Arq. RESPONSABLE	Arq. CONSTRUCTORA
ASESOR DE DISEÑO	ASESOR

CONTIENE


DETALLES DE CERCHAS

ESCALA	FECHA
Esc. 1:05	Dic.04 del 2020
ARCHIVO	FECHA COPIA Dic.04 del 2020


ELABORACIÓN
SOLANGIE PINZÓN LEÓN
NELSON RUIZ VARGAS

PLANO No.	DE
A-35	A-55

EMPALME DE FIJACIÓN TRAPEZOIDAL +EPDM A TEJA TERMOACUSTICA Y CONEXIÓN LINEAL .

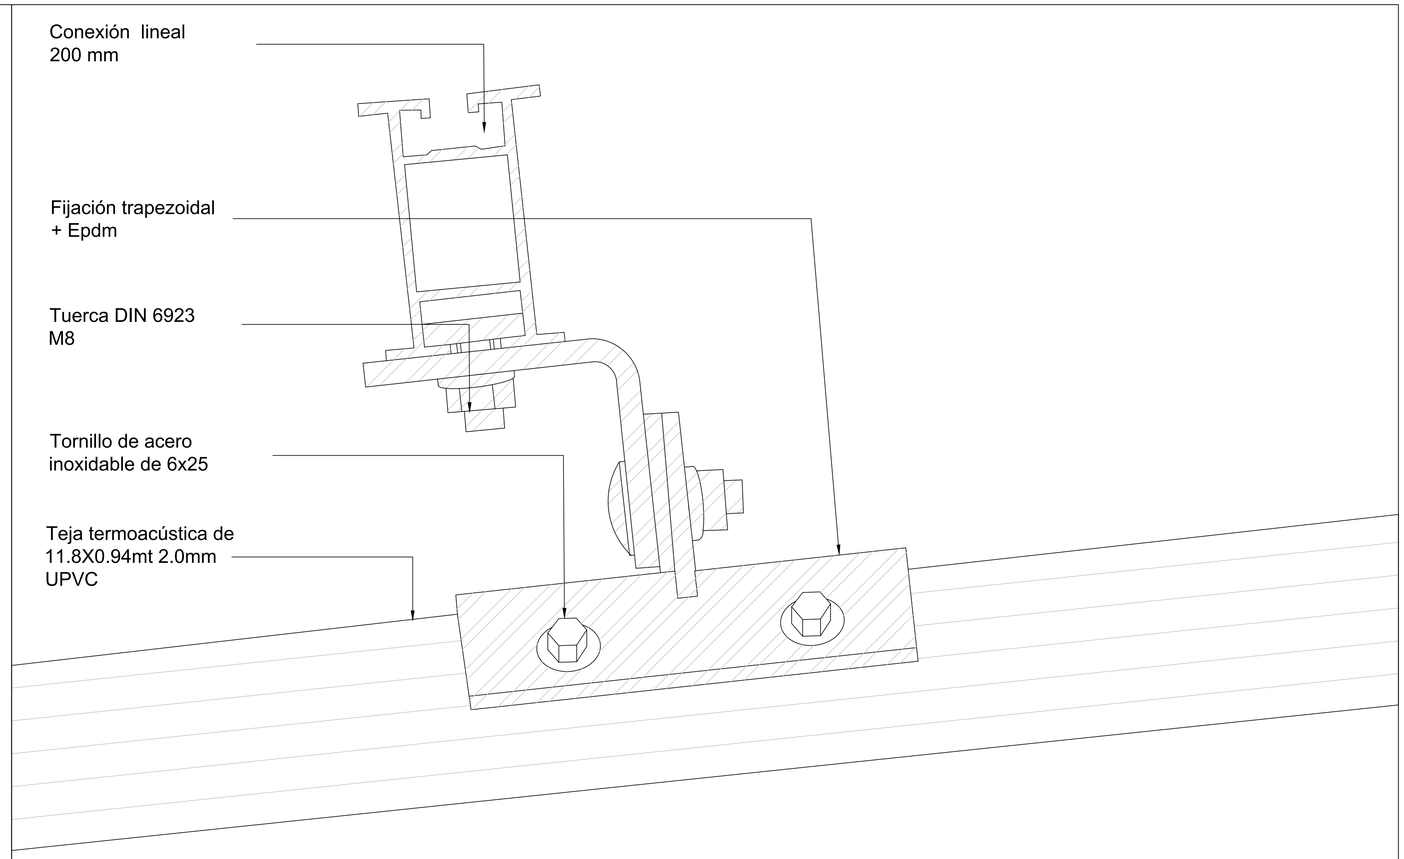

EMPALME DE FIJACIÓN TRAPEZOIDAL +EPDM A TEJA TERMOACUSTICA.

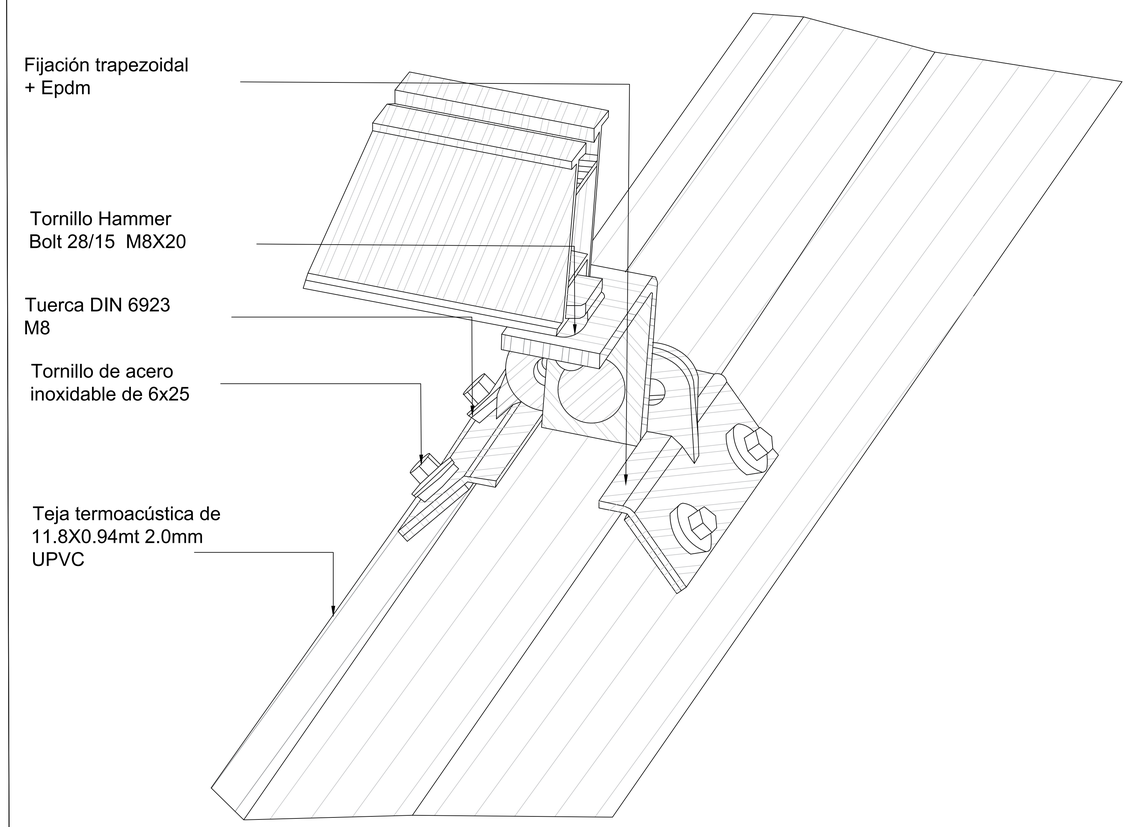

UNIVERSIDAD
La Gran Colombia

FACULTAD
DE ARQUITECTURA

PROYECTO DE GRADO

NEIVA - HUILA

CONVENCIONES

MODIFICACIONES

FECHA

Dic.04 del 2020

DOCENTE TITULAR:

ARQ. YUBER ALBERTO NOPE BERNAL

SOLANGIE JULIANA PINZÓN LEÓN
CÓDIGO 1022429802
NELSON RUIZ VARGAS
CÓDIGO 1O2O765947

TUTOR REPRESENTACIÓN

V°B° Arq.

TUTOR ESTRUCTURAL

PLANOS DE REFERENCIA

1.PLANO_REF

2.PLANO_REF

APROBACIÓN	PROPIETARIO
Arq. RESPONSABLE	Arq. CONSTRUCTORA
ASESOR DE DISEÑO	ASESOR

CONTIENE


DETALLES TEJA TERMOACUST

ESCALA	FECHA
Esc. 1:05	Dic.04 del 2020
ARCHIVO	FECHA COPIA Dic.04 del 2020


ELABORACIÓN
SOLANGIE PINZÓN LEÓN
NELSON RUIZ VARGAS

PLANO No.	DE
A-36	A-55

CONEXIONES DE CONTINUIDAD

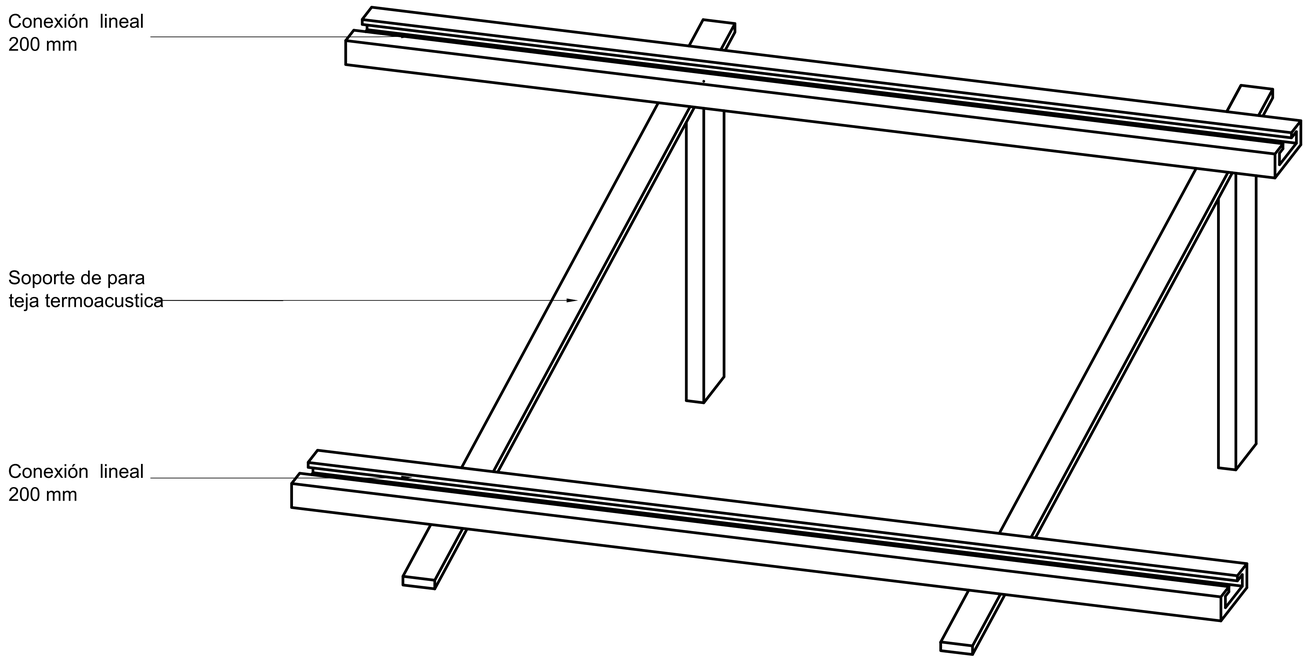

UNIÓN Y EMPALME DE TEJA TERMOACUSTICA, CONEXIÓN DE CONTINUIDAD Y PANEL SOLAR

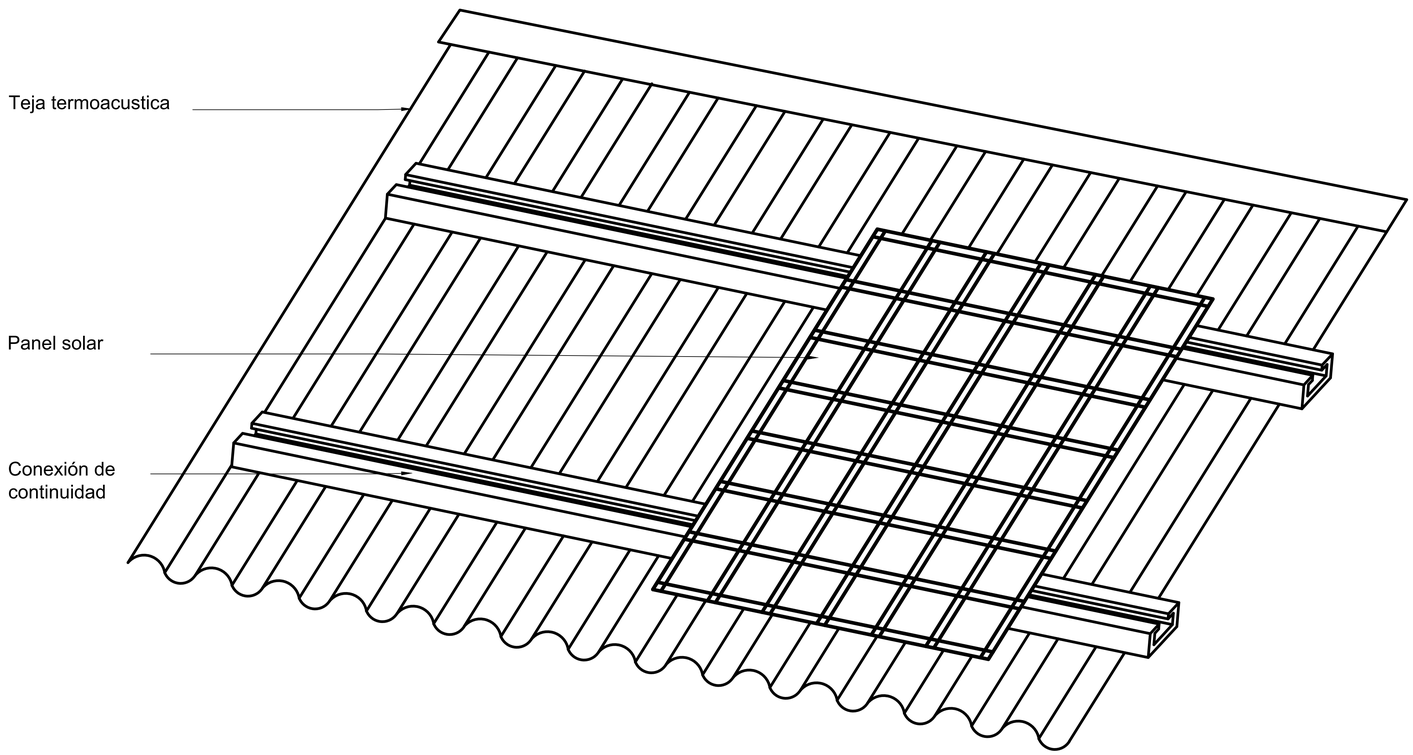

UNIVERSIDAD
La Gran Colombia

FACULTAD
DE ARQUITECTURA

PROYECTO DE GRADO

NEIVA - HUILA

CONVENCIONES

MODIFICACIONES

FECHA
Dic.04 del 2020

DOCENTE TITULAR:

ARQ. YUBER ALBERTO NOPE BERNAL

SOLANGIE JULIANA PINZÓN LEÓN
CÓDIGO 1022428802
NELSON RUIZ VARGAS
CÓDIGO 1020765947

TUTOR REPRESENTACIÓN

V°B° Arq.

TUTOR ESTRUCTURAL

PLANOS DE REFERENCIA
1.PLANO_REF
2.PLANO_REF

APROBACIÓN	PROPIETARIO
Arq. RESPONSABLE	Arq. CONSTRUCTORA
ASESOR DE DISEÑO	ASESOR


CONTIENE


DETALLES PANEL SOLAR

ESCALA	FECHA
Esc. 1:05	Dic.04 del 2020
ARCHIVO	FECHA COPIA Dic.04 del 2020

ELABORACIÓN
SOLANGIE PINZÓN LEÓN
NELSON RUIZ VARGAS

PLANO No.	DE
A-37	A-55

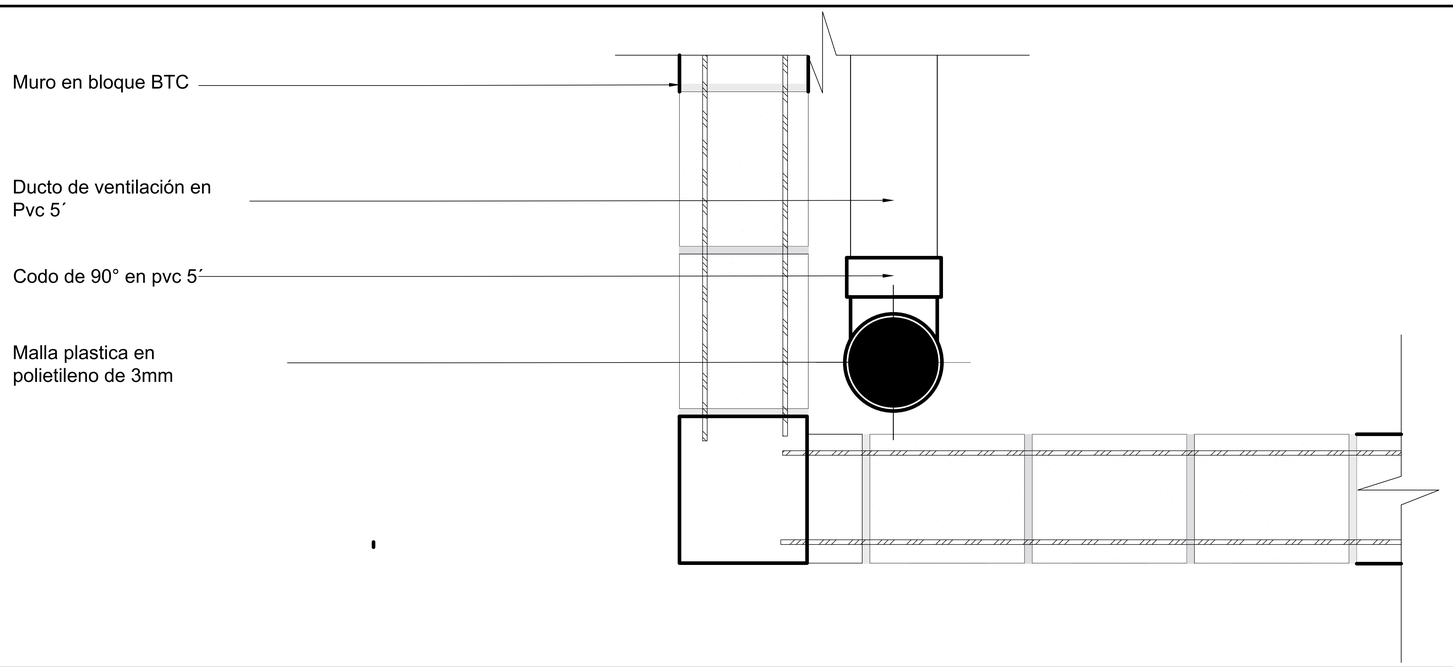

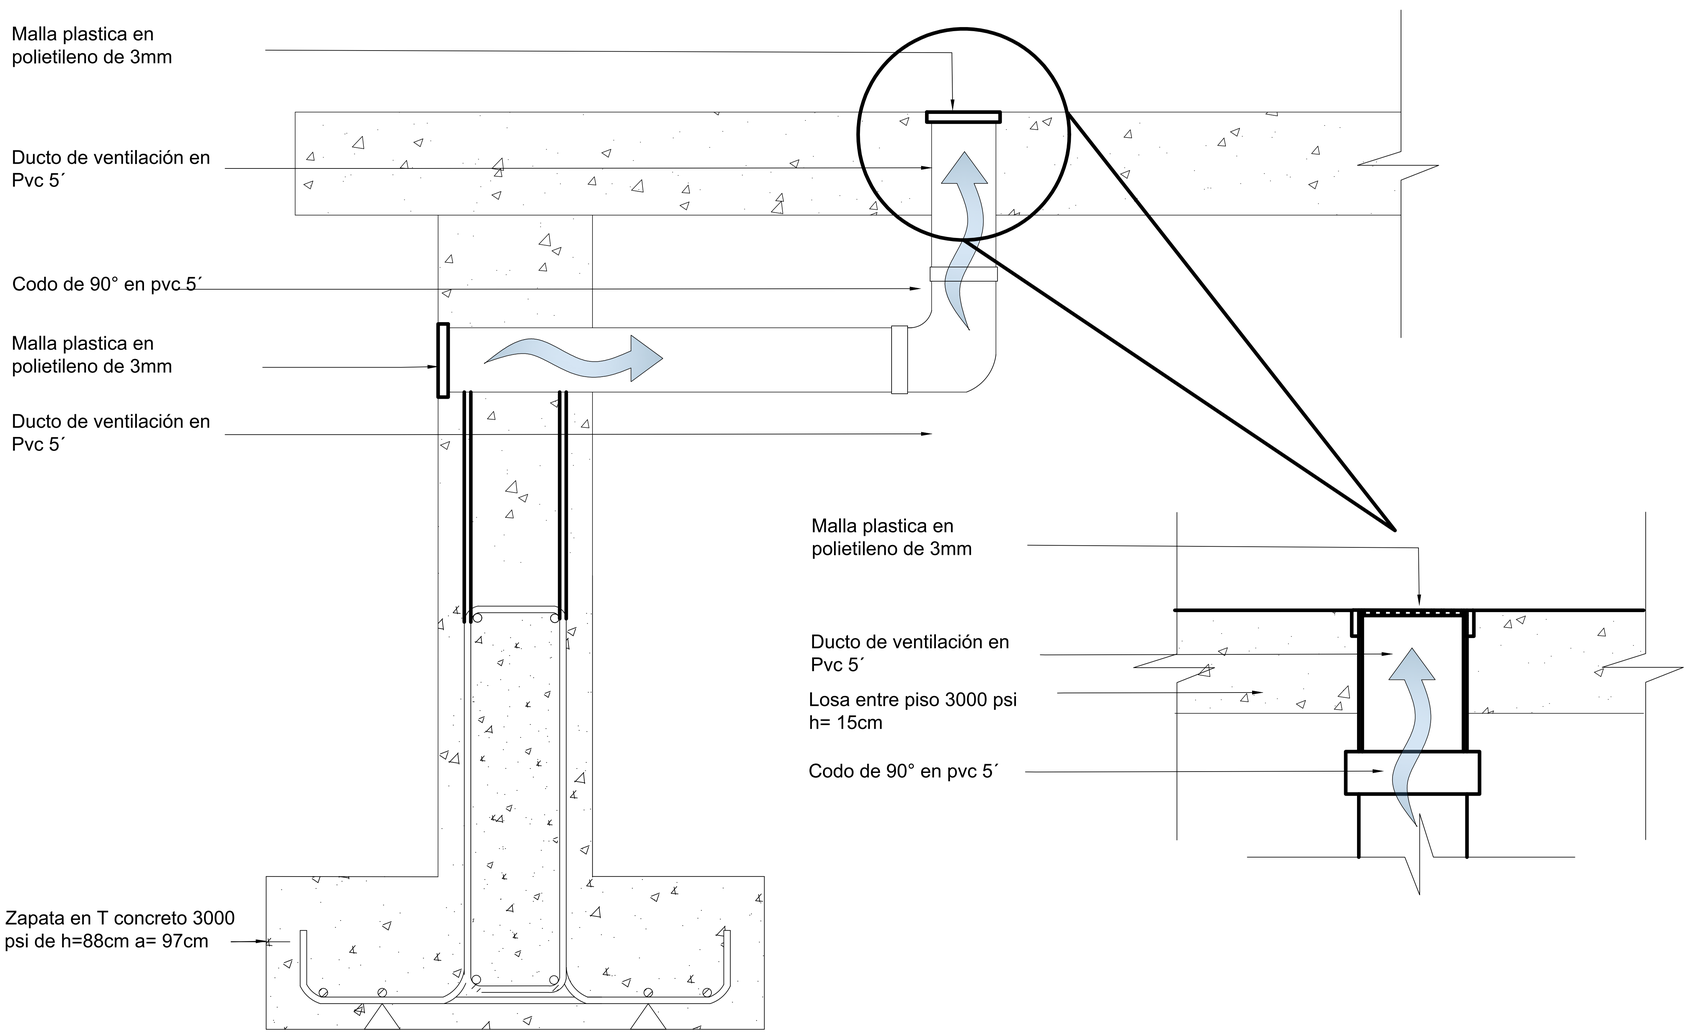

UNIVERSIDAD La Gran Colombia

FACULTAD DE ARQUITECTURA

PROYECTO DE GRADO

NEIVA - HUILA

CONVENCIONES

MODIFICACIONES

FECHA

Dic.04 del 2020

DOCENTE TITULAR:

ARQ. YUBER ALBERTO NOPE BERNAL

SOLANGIE JULIANA PINZÓN LEÓN
CÓDIGO 1022428802
NELSON RUIZ VARGAS
CÓDIGO 1O2O765947

TUTOR REPRESENTACIÓN

V°B° Arq.

TUTOR ESTRUCTURAL

PLANOS DE REFERENCIA

1.PLANO_REF

2.PLANO_REF

APROBACIÓN	PROPIETARIO
Arq. RESPONSABLE	Arq. CONSTRUCTORA
ASESOR DE DISEÑO	ASESOR

CONTIENE

DETALLES PANEL SOLAR

ESCALA	FECHA
Esc. 1:05	Dic.04 del 2020
ARCHIVO	FECHA COPIA Dic.04 del 2020

ELABORACIÓN
SOLANGIE PINZÓN LEÓN
NELSON RUIZ VARGAS


PLANO No.	DE
A-38	A-55

LOCALIZACIÓN



AMPLIACIÓN DEL ESPACIO



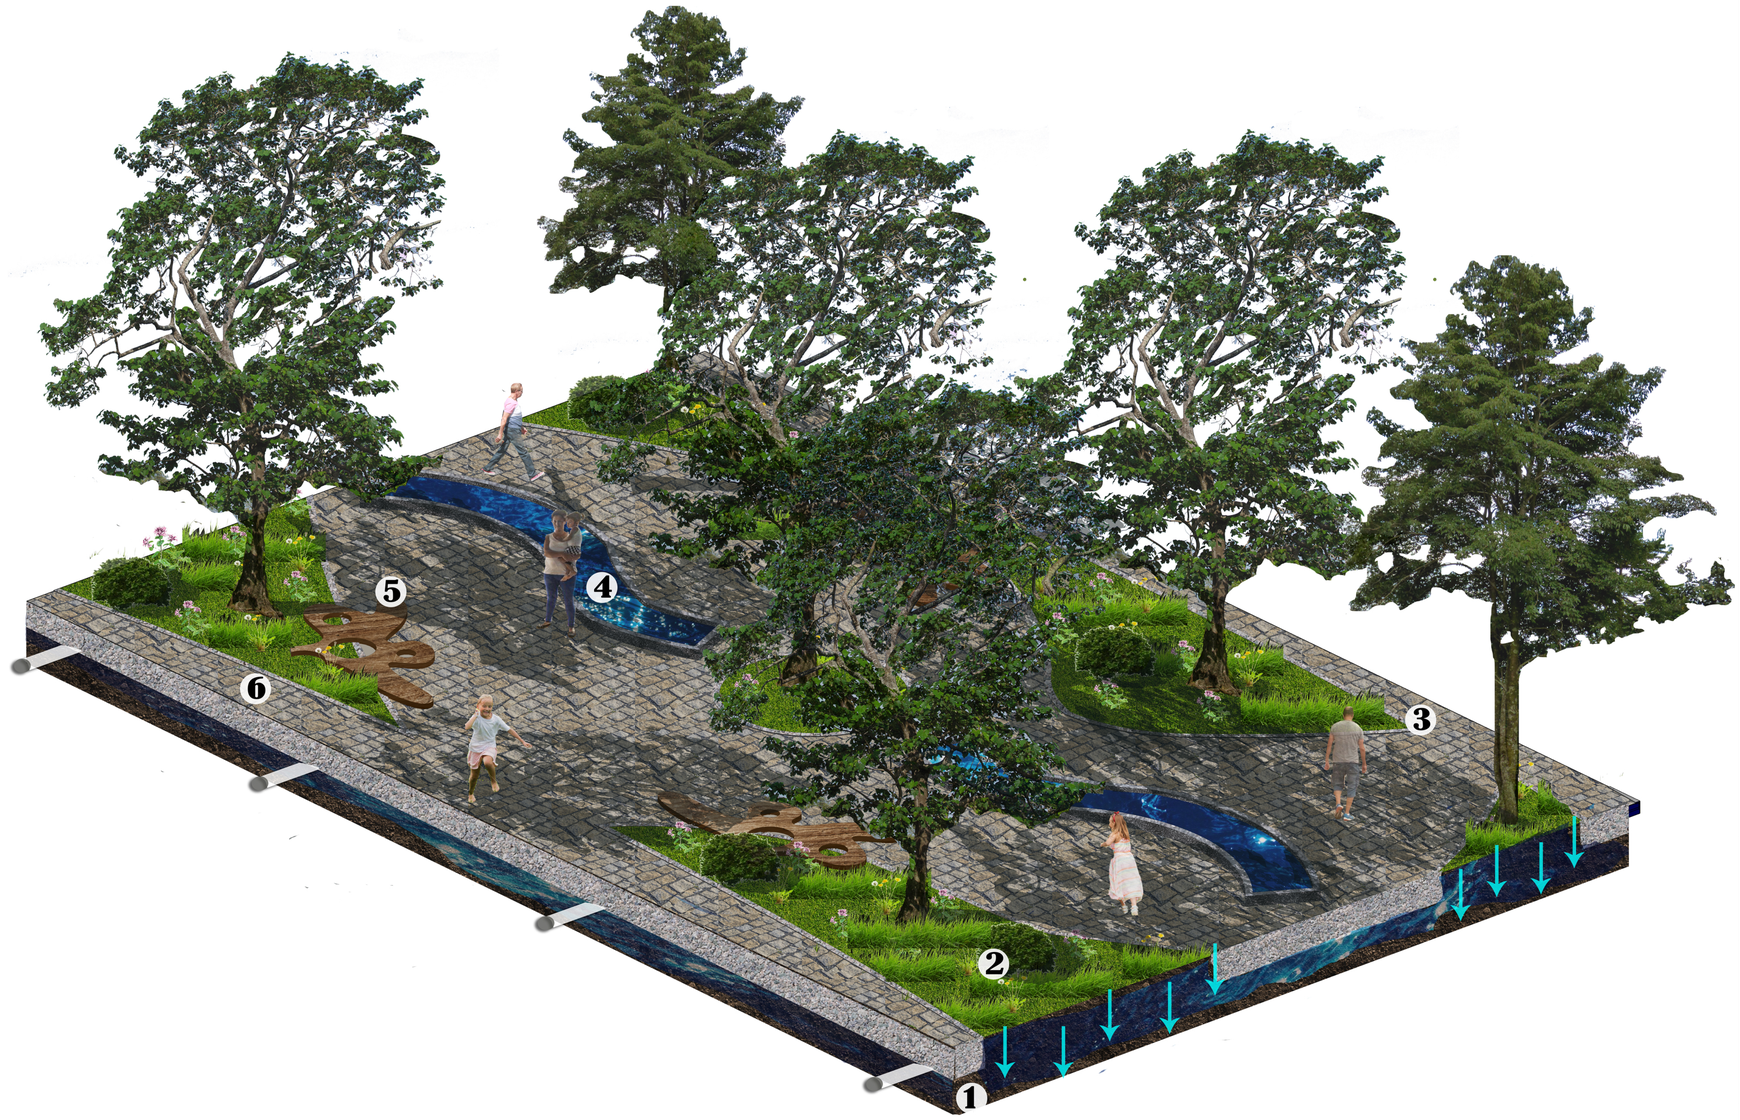

Convenciones

1. Tierra
2. Zona verde e infiltración de agua
3. Bordillo en concreto
4. Fuente de agua y zona de contemplación
5. Mobiliario flexible de permanencia en madera industrializada
6. Adoquin de piedra
7. Tubos de dirección de agua en pvc de 6''

UNIVERSIDAD
La Gran Colombia

FACULTAD
DE ARQUITECTURA

PROYECTO DE GRADO

NEIVA - HUILA

CONVENCIONES

MODIFICACIONES

FECHA
Dic.04 del 2020

DOCENTE TITULAR:

ARQ. YUBER ALBERTO NOPE BERNAL

SOLANGIE JULIANA PINZÓN LEÓN
CÓDIGO 1022428802
NELSON RUIZ VARGAS
CÓDIGO 1020765947

TUTOR REPRESENTACIÓN

V°B° Arq.

TUTOR ESTRUCTURAL

PLANOS DE REFERENCIA
1.PLANO_REF
2.PLANO_REF

APROBACIÓN	PROPIETARIO
Arq. RESPONSABLE	Arq. CONSTRUCTOR
ASESOR DE DISEÑO	ASESOR

CONTIENE
DETALLE URBANO
DE FUENTES

ESCALA	FECHA
Esc. 1:05	Dic.04 del 202
ARCHIVO	FECHA COPIA Dic.04 del 202


ELABORACIÓN
SOLANGIE PINZÓN LEÓN
NELSON RUIZ VARGAS

PLANO No.	DE
A-39	A-55

LOCALIZACIÓN



AMPLIACIÓN DEL ESPACIO

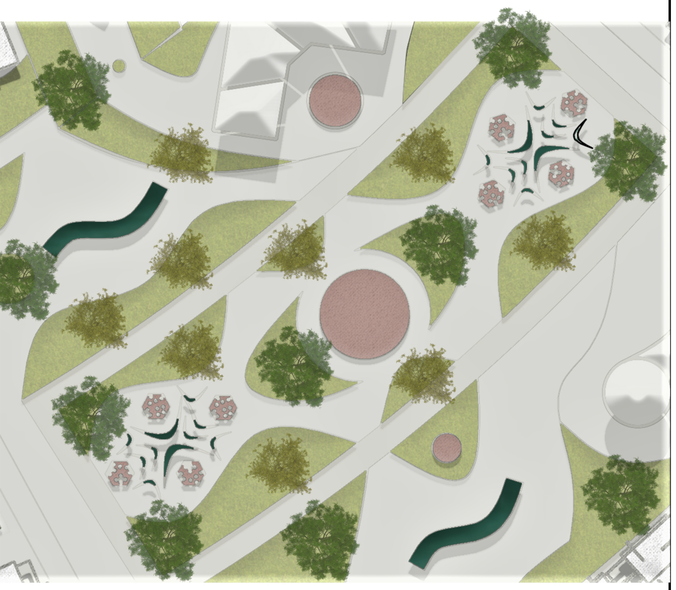



Convenciones

1. Tierra
2. Adoquin de piedra
3. Zona verde e infiltración de agua
4. Mobiliario flexible de permanencia en madera industrializada
5. Mobiliario activo de parque infantil en madera industrializada
6. Rejilla de fuente en aluminio
7. Tubos de dirección de agua en pvc de 6''

UNIVERSIDAD
La Gran Colombia

N

FACULTAD
DE ARQUITECTURA

PROYECTO DE GRADO

NEIVA - HUILA

CONVENCIONES

MODIFICACIONES

FECHA
Dic.04 del 2020

DOCENTE TITULAR:

ARQ. YUBER ALBERTO NOPE BERNAL

SOLANGIE JULIANA PINZÓN LEÓN
CÓDIGO 1022428802
NELSON RUIZ VARGAS
CÓDIGO 1O2O769947

TUTOR REPRESENTACIÓN

V°B° Arq.

TUTOR ESTRUCTURAL

PLANOS DE REFERENCIA
1.PLANO_REF
2.PLANO_REF

APROBACIÓN	PROPIETARIO
Arq. RESPONSABLE	Arq. CONSTRUCTORA
ASESOR DE DISEÑO	ASESOR

CONTIENE
DETALLE URBANO
DE PERMANENCIA

ESCALA	FECHA
Esc. 1:05	Dic.04 del 2020
ARCHIVO	FECHA COPIA Dic.04 del 2020


ELABORACIÓN
SOLANGIE PINZÓN LEÓN
NELSON RUIZ VARGAS

PLANO No.	DE
A-40	A-55

LOCALIZACIÓN



AMPLIACIÓN DEL ESPACIO

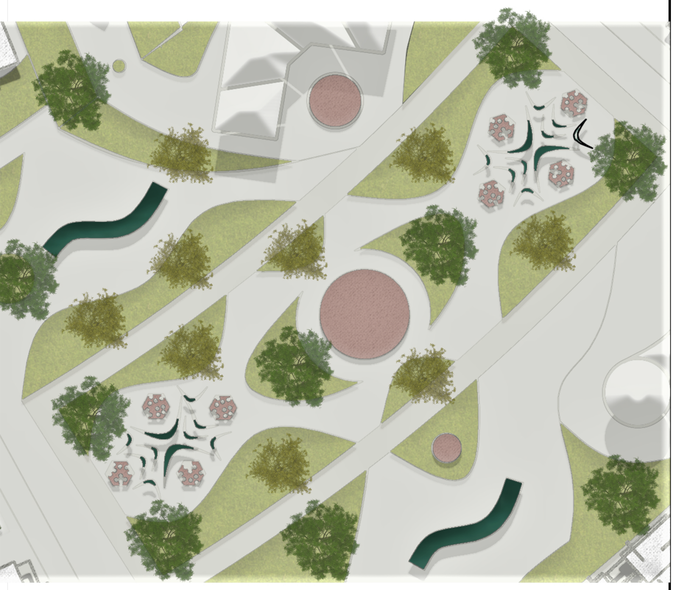



Convenciones

1. Tierra
2. Adoquin de piedra
3. Zona verde e infiltración de agua
4. Mobiliario flexible de permanencia en madera industrializada
5. Mobiliario activo de parque infantil en madera industrializada
6. Rejilla de fuente en aluminio
7. Tubos de dirección de agua en pvc de 6"

UNIVERSIDAD
La Gran Colombia

FACULTAD
DE ARQUITECTURA

PROYECTO DE GRADO

NEIVA - HUILA

CONVENCIONES

MODIFICACIONES

FECHA
Dic.04 del 2020

DOCENTE TITULAR:

ARQ. YUBER ALBERTO NOPE BERNAL

SOLANGIE JULIANA PINZÓN LEÓN
CÓDIGO 1022428802
NELSON RUIZ VARGAS
CÓDIGO 1O20765947

TUTOR REPRESENTACIÓN

V°B° Arq.

TUTOR ESTRUCTURAL

PLANOS DE REFERENCIA
1.PLANO_REF
2.PLANO_REF

APROBACIÓN	PROPIETARIO
Arq. RESPONSABLE	Arq. CONSTRUCTORA
ASESOR DE DISEÑO	ASESOR

CONTIENE
DETALLE URBANO
DE PARQUE INFANTIL

ESCALA	FECHA
Esc. 1:05	Dic.04 del 2020
ARCHIVO	FECHA COPIA Dic.04 del 2020

ELABORACIÓN
SOLANGIE PINZÓN LEÓN
NELSON RUIZ VARGAS


PLANO No.	DE
A-41	A-55

LOCALIZACIÓN



AMPLIACIÓN DEL ESPACIO



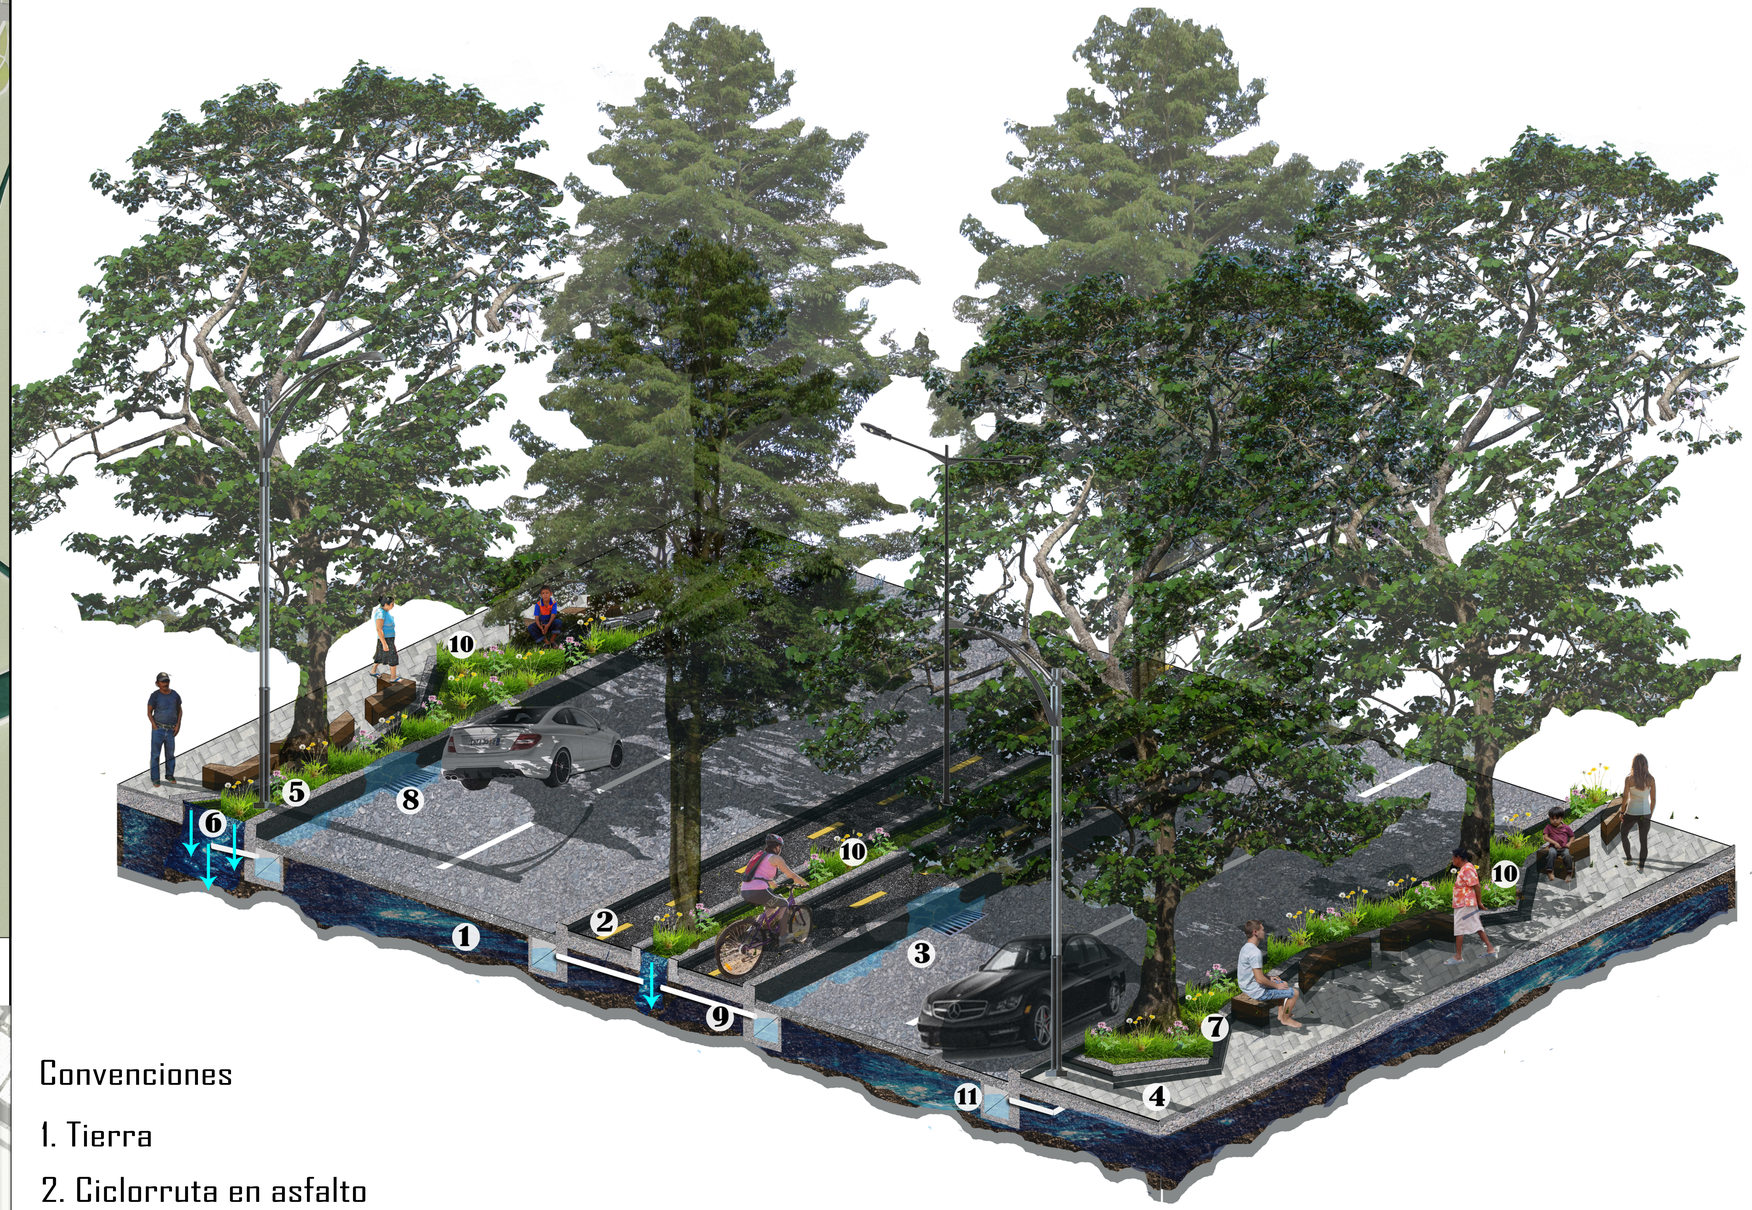

Convenciones

1. Tierra
2. Ciclorruta en asfalto
3. Vias en pavimento
4. Adoquin en ladrillo
5. Sardinel prefabricado
6. Filtración de agua
7. Juntas en concreto
8. Rejilla de alcantarillado
9. Tubos de dirección de agua en pvc de 6''
10. Franja paisajistica
11. Canaleta de alcantarillado en concreto

UNIVERSIDAD
La Gran Colombia

FACULTAD
DE ARQUITECTURA

PROYECTO DE GRADO

NEIVA - HUILA

CONVENCIONES

MODIFICACIONES

FECHA
Dic.04 del 2020

DOCENTE TITULAR:

ARQ. YUBER ALBERTO NOPE BERNAL

SOLANGIE JULIANA PINZÓN LEÓN
CÓDIGO 1022428802
NELSON RUIZ VARGAS
CÓDIGO 1O2O765947

TUTOR REPRESENTACIÓN

V°B° Arq.

TUTOR ESTRUCTURAL

PLANOS DE REFERENCIA
1.PLANO_REF
2.PLANO_REF

APROBACIÓN	PROPIETARIO
Arq. RESPONSABLE	Arq. CONSTRUCTORA
ASESOR DE DISEÑO	ASESOR

CONTIENE
DETALLE URBANO
DE MOVILIDAD

ESCALA	FECHA
Esc. 1:05	Dic.04 del 2020
ARCHIVO	FECHA COPIA
	Dic.04 del 2020

ELABORACIÓN
SOLANGIE PINZÓN LEÓN
NELSON RUIZ VARGAS


PLANO NO.	DE
A-42	A-55

LOCALIZACIÓN



LAMPLIACIÓN DEL ESPACIO



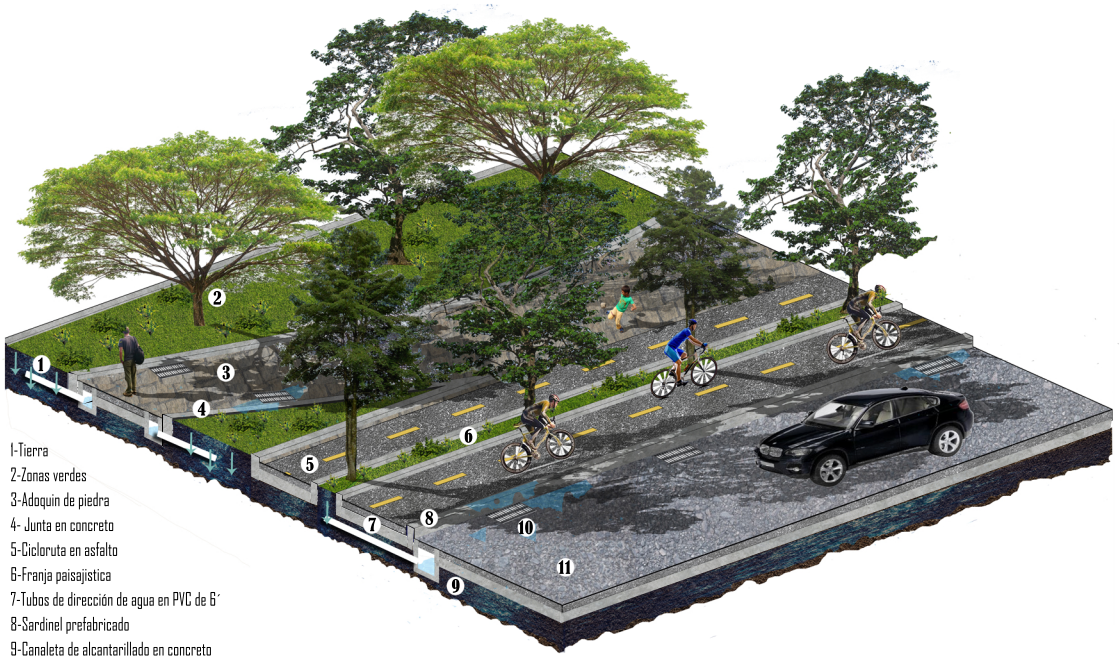

1-Tierra
2-Zonas verdes
3-Adoquin de piedra
4- Junta en concreto
5-Cicloruta en asfalto
6-Franja paisajistica
7-Tubos de dirección de agua en PVC de 6"
8-Sardinel prefabricado
9-Canaleta de alcantarillado en concreto
10-Rejilla de alcantarillado
11-Via en pavimento

UNIVERSIDAD La Gran Colombia

FACULTAD DE ARQUITECTURA

PROYECTO DE GRADO

NEIVA - HUILA

CONVENCIONES

MODIFICACIONES

FECHA
Dic.02 del 2020

DOCENTE TITULAR:

ARQ. YUBEN ALBERTO NOPE BERNAL

SOLANGIE JULIANA PIÑÓN LEÓN
CÓDIGO 1020429662
NELSON RUIZ VARGAS
CÓDIGO 1020769947

TUTOR REPRESENTACIÓN

V°B° Arq.

TUTOR ESTRUCTURAL

PLANOS DE REFERENCIA
1.PLANO_REF
2.PLANO_REF

APROBACIÓN	PROPIETARIO
Arq. RESPONSABLE	Arq. CONSTRUCTORA
ASESOR DE DISEÑO	ASESOR


CONTIENE
DETALLE URBANO
DE CICLORUTA

ESCALA	FECHA
Esc. 1:05	Dic.04 del 2020
ARCHIVO	FECHA COPIA
	Dic.04 del 2020


ELABORACIÓN
SOLANGIE PINZÓN LEÓN
NELSON RUIZ VARGAS

PLANO No. A-43 DE A-55

LOCALIZACIÓN

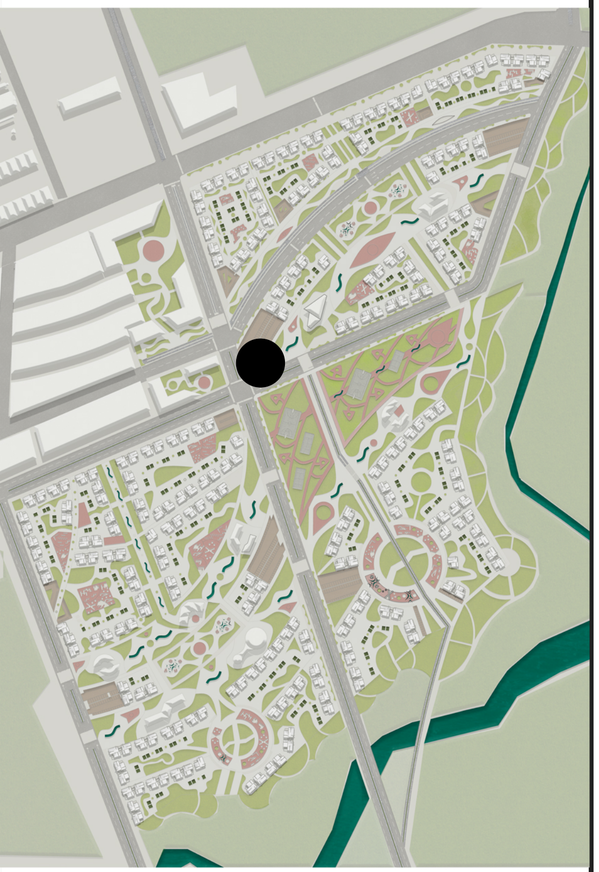

AMPLIACIÓN DEL ESPACIO

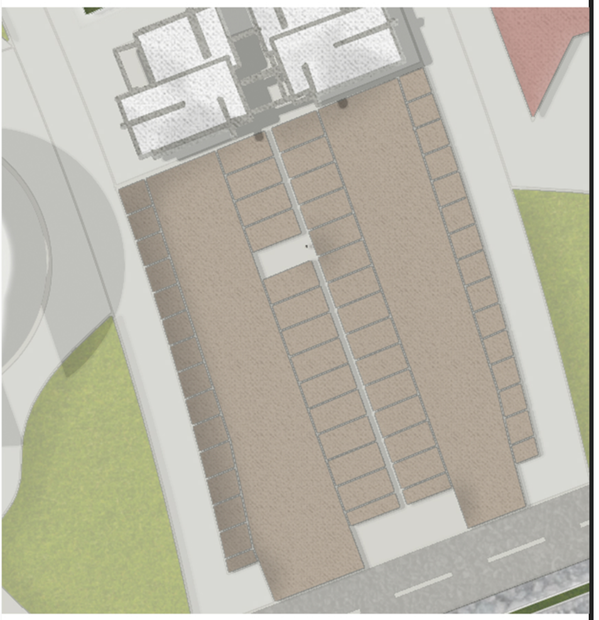



1 Zona paisajistica
2 Tierra
3 Parqueadero de carros
4 Parqueadero de bicicletas
5 Parqueadero de motos
6 Bordillo en concreto
7 Adoquin en piedra
8 Rampa
9 Asfalto

VNIVERSITAS
OMNIA VERITAS LIBERABIT
UNIVERSIDAD
La Gran Colombia

FACULTAD
DE ARQUITECTURA

PROYECTO DE GRADO

NEIVA - HUILA

CONVENCIONES

MODIFICACIONES

FECHA
Dic.04 del 2020

DOCENTE TITULAR:
ARQ. YUBER ALBERTO NOPE BERNAL

SOLANGIE JULIANA PINZÓN LEÓN
CÓDIGO 1022428802
NELSON RUIZ VARGAS
CÓDIGO 1O2O765947

TUTOR REPRESENTACIÓN
V°B° Arq.

TUTOR ESTRUCTURAL

PLANOS DE REFERENCIA
1.PLANO_REF
2.PLANO_REF

APROBACIÓN	PROPIETARIO
Arq. RESPONSABLE	Arq. CONSTRUCTORA
ASESOR DE DISEÑO	ASESOR

CONTIENE
DETALLE URBANO
DE PARQUEADERO

ESCALA	FECHA
Esc. 1:05	Dic.04 del 2020
ARCHIVO	FECHA COPIA Dic.04 del 2020


ELABORACIÓN
SOLANGIE PINZÓN LEÓN
NELSON RUIZ VARGAS

PLANO No.	DE
A-44	A-55

LOCALIZACIÓN



AMPLIACION DE ESPACIO

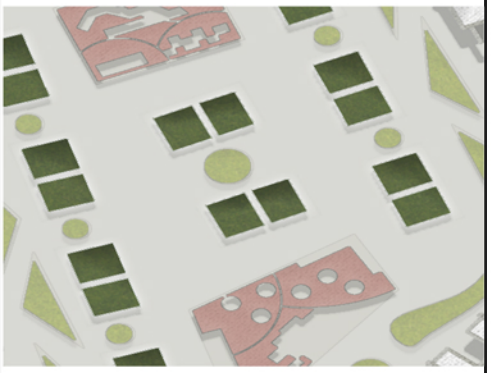



1- Adoquin de piedra
2-Zonas verdes
3-Junatas en concreto
4-Cerramiento en madera
5-Huerta urbana
6-Tierra
7-Tubo de dirección de agua en PVC DE 6´

UNIVERSIDAD
La Gran Colombia

FACULTAD
DE ARQUITECTURA

PROYECTO DE GRADO

NEIVA - HUILA

CONVENCIONES

MODIFICACIONES

FECHA
Dic.04 del 2020

DOCENTE TÍTULAR:

ARQ. YUBER ALBERTO NOPE BERNAL

SOLANGIE JULIANA PINZÓN LEÓN
CÓDIGO 1002409903
NELSON RUIZ VARGAS
CÓDIGO 1030769947

TUTOR REPRESENTACIÓN

V°B° Arq.

TUTOR ESTRUCTURAL

PLANOS DE REFERENCIA
1.PLANO_REF
2.PLANO_REF

APROBACIÓN	PROPIETARIO
Arq. RESPONSABLE	Arq. CONSTRUCTORA
ASESOR DE DISEÑO	ASESOR

CONTIENE
DETALLE URBANO
DE HUERTAS

ESCALA	FECHA
Esc. 1:05	Dic.04 del 2020
ARCHIVO	FECHA COPIA
	Dic.04 del 2020


ELABORACIÓN
SOLANGIE PINZÓN LEÓN
NELSON RUIZ VARGAS


PLANO No.	DE
A-45	A-55

LOCALIZACIÓN



AMPLIACIÓN DE ESPACIO

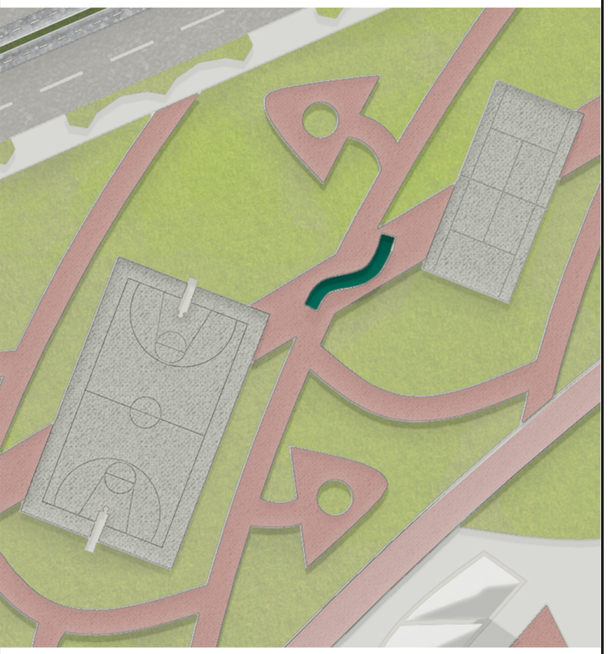

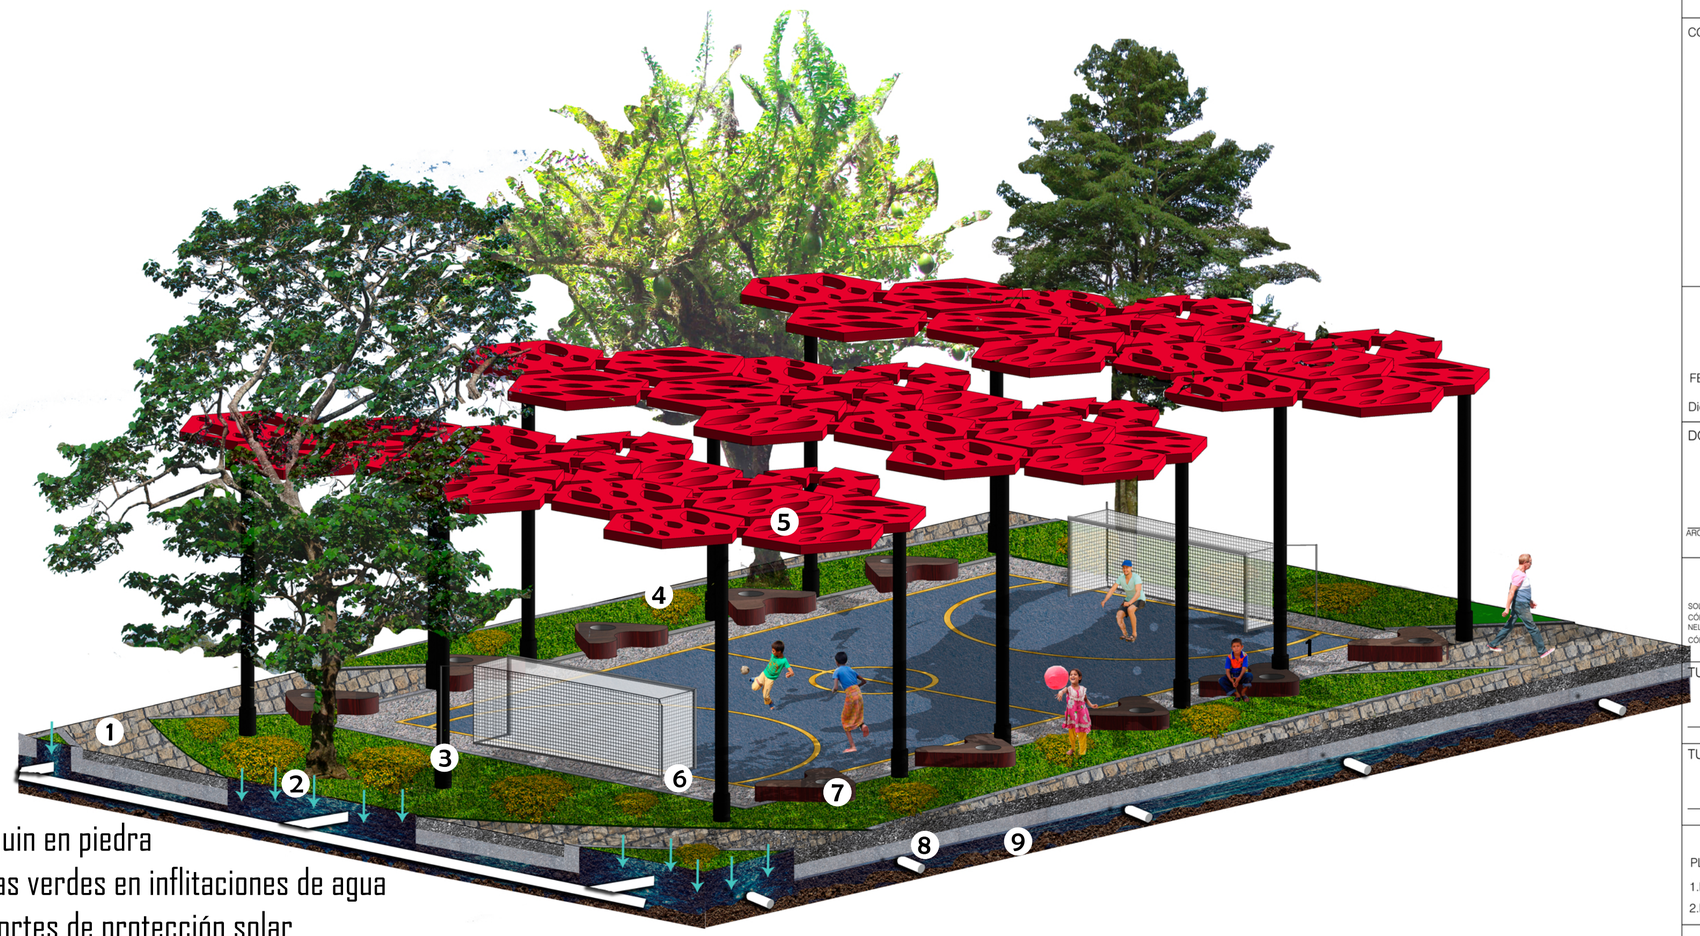

1 Adoquin en piedra
2 Zonas verdes en inflitaciones de agua
3 Soportes de protección solar
4 Zona paisajistica
5 Protección solar
6 Cancha de micro futbol
7 Bancas de descanso
8 Tubos de dirección de agua en pvc 6´
9 Tierra

UNIVERSIDAD
La Gran Colombia

FACULTAD
DE ARQUITECTURA

PROYECTO DE GRADO

NEIVA - HUILA

CONVENCIONES

MODIFICACIONES

FECHA
Dic.04 del 2020

DOCENTE TITULAR:

ARQ. YUBER ALBERTO NOPE BERNAL

SOLANGIE JULIANA PINZÓN LEÓN
CÓDIGO 1022428802
NELSON RUIZ VARGAS
CÓDIGO 1O2O765947

TUTOR REPRESENTACIÓN

V°B° Arq.

TUTOR ESTRUCTURAL

PLANOS DE REFERENCIA
1.PLANO_REF
2.PLANO_REF


APROBACIÓN	PROPIETARIO
Arq. RESPONSABLE	Arq. CONSTRUCTORA
ASESOR DE DISEÑO	ASESOR

CONTIENE
DETALLE URBANO
DE CANCHAS

ESCALA	FECHA
Esc. 1:05	Dic.04 del 2020
ARCHIVO	FECHA COPIA Dic.04 del 2020

ELABORACIÓN
SOLANGIE PINZÓN LEÓN
NELSON RUIZ VARGAS

PLANO No:	DE
A-46	A-55

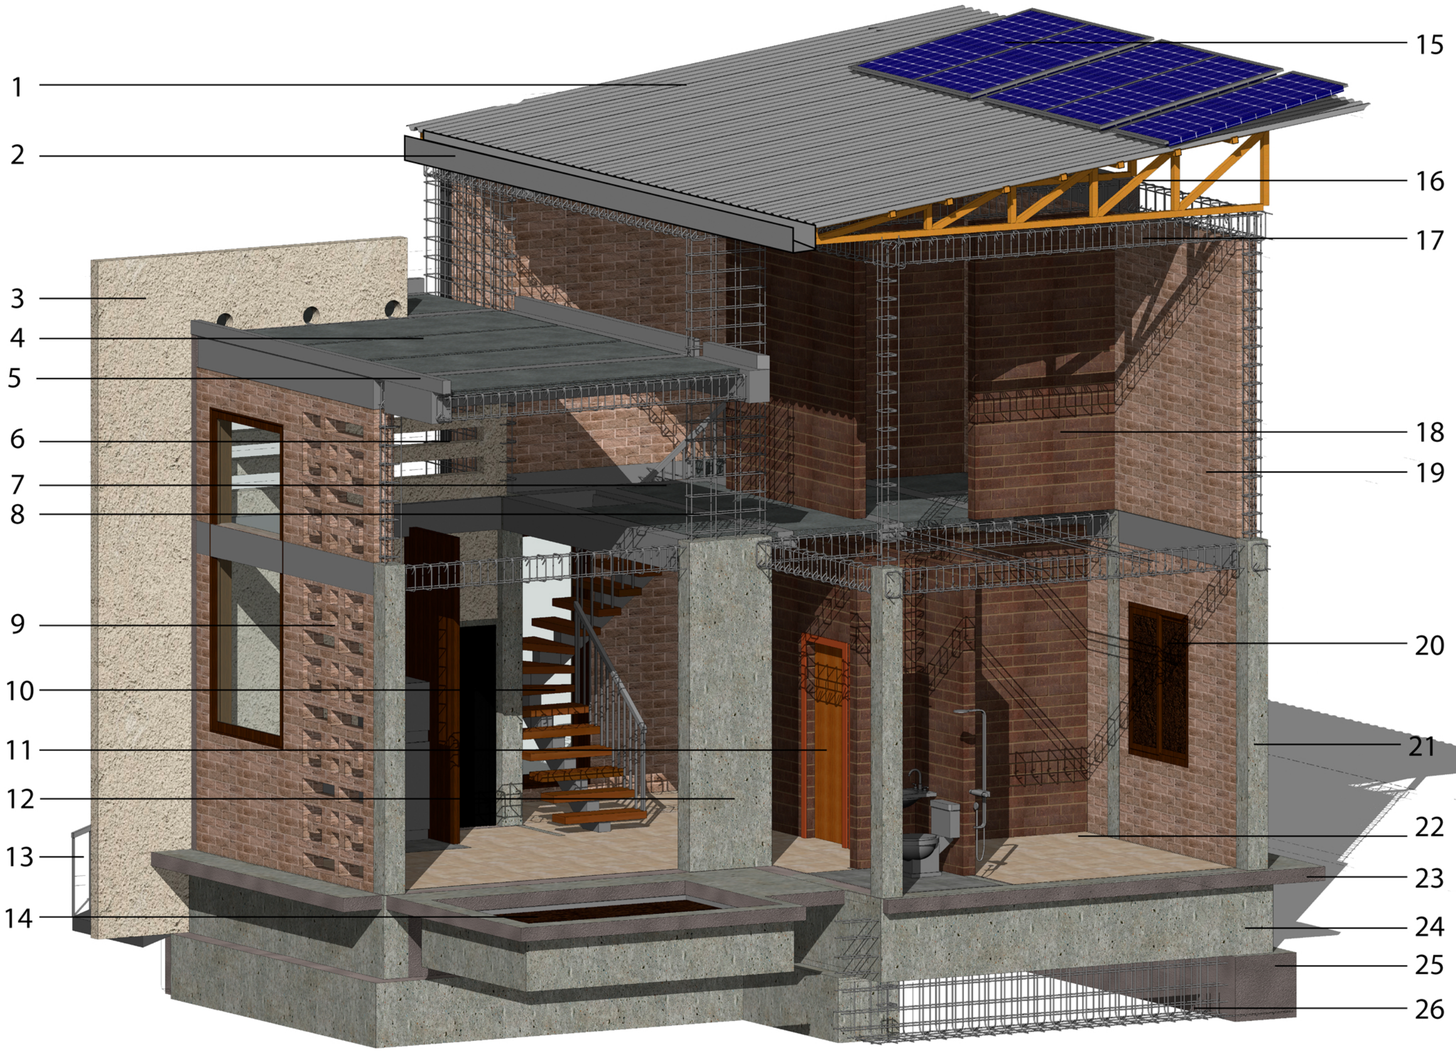

1- Teja termoacústica de 11.8X0.94mt 2.0mm UPVC
2- Canal aguas lluvias PVC
3- Muro prefabricado en concreto aligerado
4- Prefabricado en concreto 3000 psi de L:1,20 no a 5 m - H: 5cm
5- Bordillo en concreto 1500 psi
6- Acero corrugado de 1/2' para columna
7- Prefabricado en concreto 3000 psi de L:1,20 no a 5 m - H: 5cm
8- Acero corrugado de 1/2' para muro pantalla
9- Muro en celosía
10 - Escalera en madera con soporte central metallico
11- Puerta de interes social aglomerada de H=2,10 L=0,90
12- Muro pantalla en concreto de 3000 psi A:25 - L:1.00
13- Rampa de acceso en concreto 1500 psi
14- Huerta
15- Panel solar de 2,205x1,032x0,03 - 160 wats
16- Cercha en madera de pino de una caida
17- Acero corrugado de 1/2' para viga
18- Acero corrugado de 1/2' para columna
19- Muro en bloque de tierra comprimida para fachadas
20- Ventana corrediza H=1,60M L=1,30M A=25 CM
21- Columna en concreto 3000 psi DE 25X25 CM
22- Piso ceramica 55.2x55.2
23- Losa en concreto 3000 psi de 15 cm
24- Murete en concreto macizo de 3000 psi
25- Zapata en T concreto 3000 psi de H: 88 A: 97
26- Acero corrugado de 1/2' para zapata

UNIVERSIDAD
La Gran Colombia

FACULTAD
DE ARQUITECTURA

PROYECTO DE GRADO

NEIVA - HUILA

CONVENCIONES

MODIFICACIONES

FECHA
Dic.04 del 2020

DOCENTE TITULAR:

ARQ. YUBER ALBERTO NOPE BERNAL

SOLANGIE JULIANA PINZÓN LEÓN
CÓDIGO 1022428802
NELSON RUIZ VARGAS
CÓDIGO 1OZO765947

TUTOR REPRESENTACIÓN

V'B' Arq.

TUTOR ESTRUCTURAL

PLANOS DE REFERENCIA
1.PLANO_REF
2.PLANO_REF


APROBACIÓN	PROPIETARIO
Arq. RESPONSABLE	Arq. CONSTRUCTORA
ASESOR DE DISEÑO	ASESOR

CORTE
FUGADPO N°1

ESCALA	FECHA
Esc. 1:05	Dic.04 del 2020
ARCHIVO	FECHA COPIA Dic.04 del 2020

ELABORACIÓN
SOLANGIE PINZÓN LEÓN
NELSON RUIZ VARGAS

PLANO No.	DE
A-47	A-55

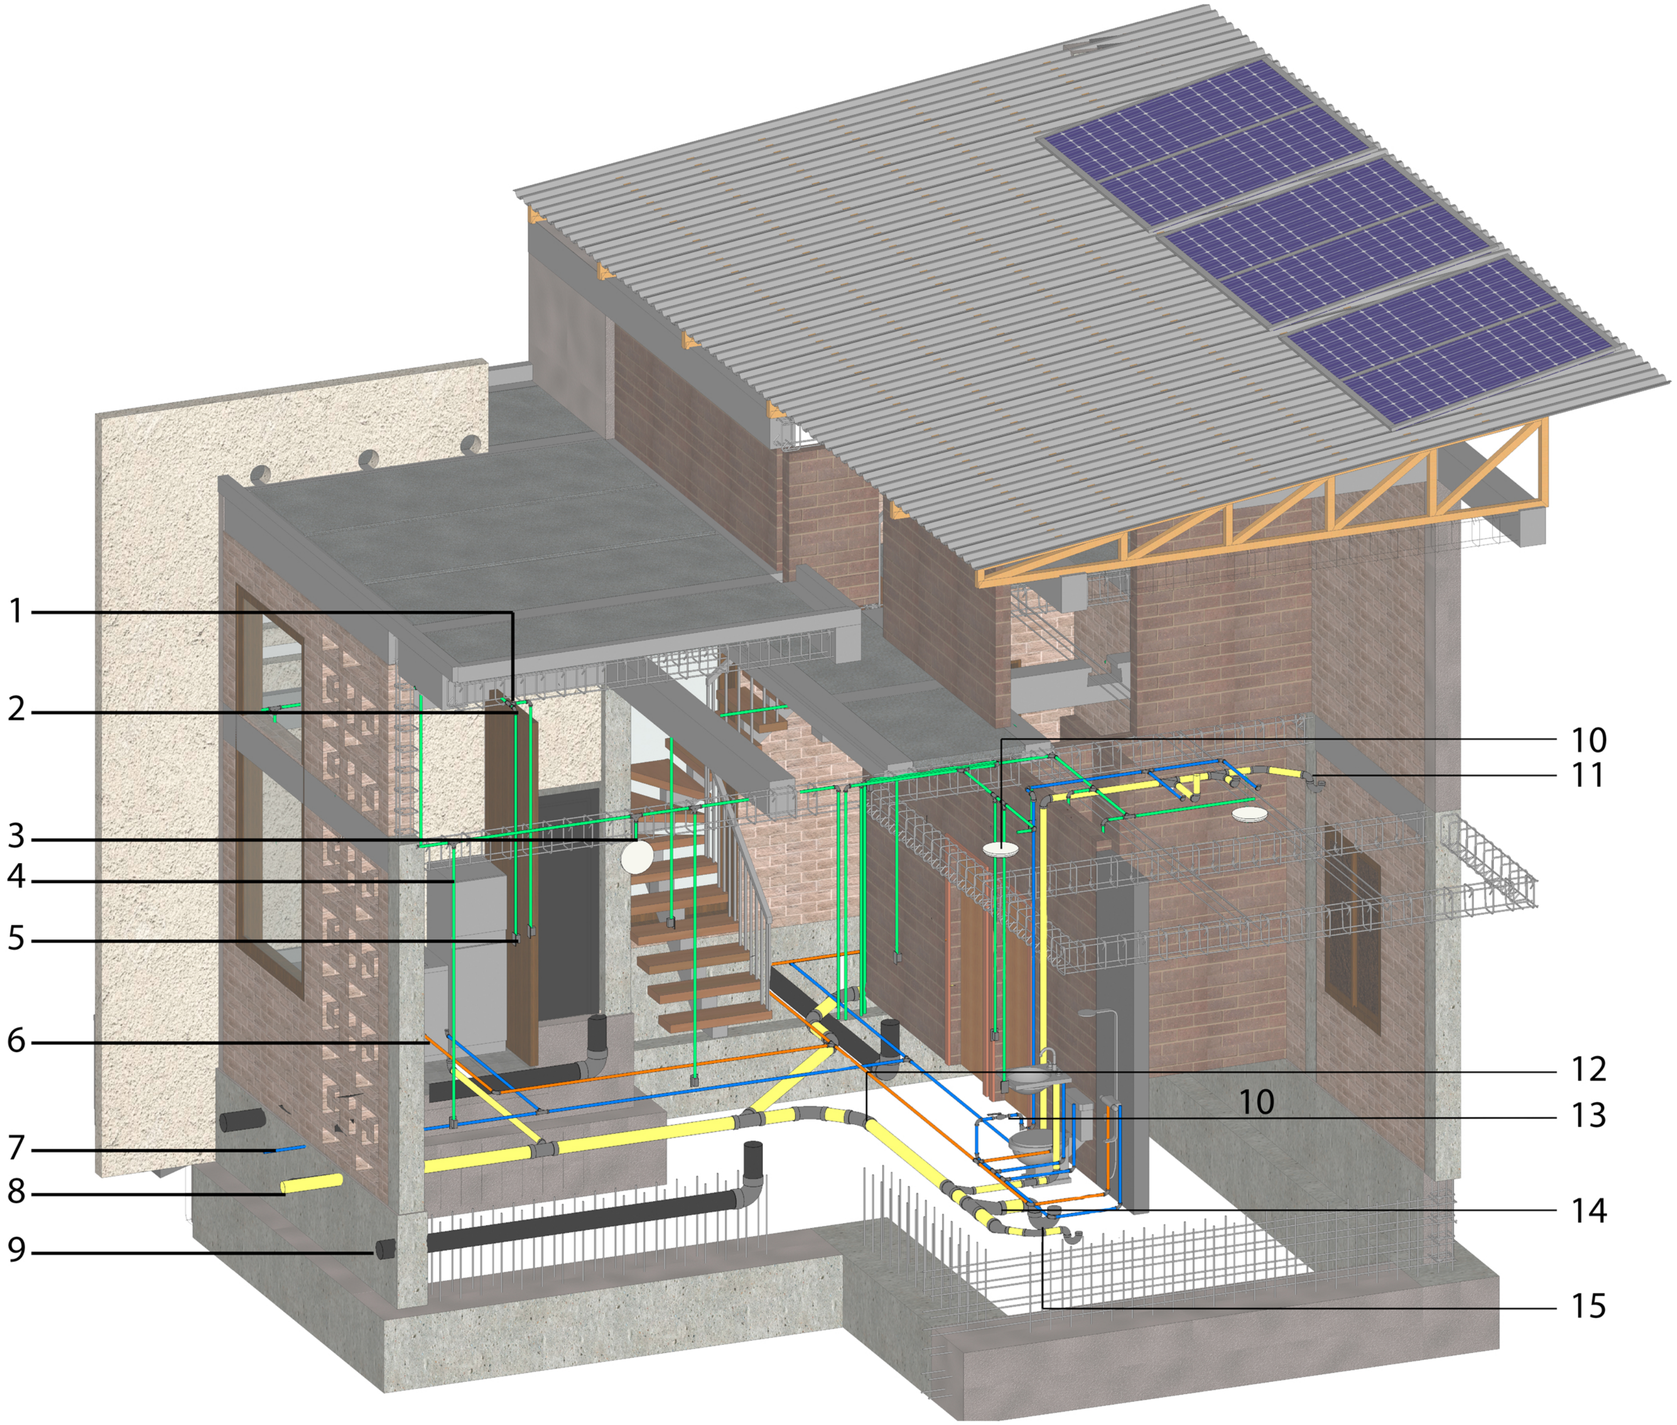

1Tee pvc 3 4´ Electricas
2 Codo de 90° pvc 3 4´ Electricas
3 Salida luminaria en techo + roseta pvc
4 Tuberia pvc conduit de 3/4´
5 Salida toma corriente doble en muro
6 Punto salida estufa - horno
7 Tuberia pvc 3/4´ A.F
8 Tuberia pvc 4´ sanitarias
9 Tuberia de ventilación pvc 6´
10 Salida luminaria en muro + roseta pvc
11 Sifón P-pvc 2´ Sanitarias
12 Codo de 45° - 4´ Sanitarias
13 Valvula de registro 3/4
14 Y 45° con codo pvc 4´ Sanitaria
15 Sifón P-pvc 4´ Sanitarias

UNIVERSIDAD
La Gran Colombia

FACULTAD
DE ARQUITECTURA

PROYECTO DE GRADO

NEIVA - HUILA

CONVENCIONES

MODIFICACIONES

FECHA
Dic.04 del 2020

DOCENTE TITULAR:

ARQ. YUBER ALBERTO NOPE BERNAL

SOLANGIE JULIANA PINZÓN LEÓN
CÓDIGO 1022428802
NELSON RUIZ VARGAS
CÓDIGO 1O2O765947

TUTOR REPRESENTACIÓN

V°B° Arq.

TUTOR ESTRUCTURAL

PLANOS DE REFERENCIA
1.PLANO_REF
2.PLANO_REF


APROBACIÓN	PROPIETARIO
Arq. RESPONSABLE	Arq. CONSTRUCTORA
ASESOR DE DISEÑO	ASESOR

CORTE
FUGADO N°2

ESCALA	FECHA
Esc. 1:05	Dic.04 del 2020
ARCHIVO	FECHA COPIA Dic.04 del 2020

ELABORACIÓN
SOLANGIE PINZÓN LEÓN
NELSON RUIZ VARGAS

PLANO No.	DE
A-48	A-55

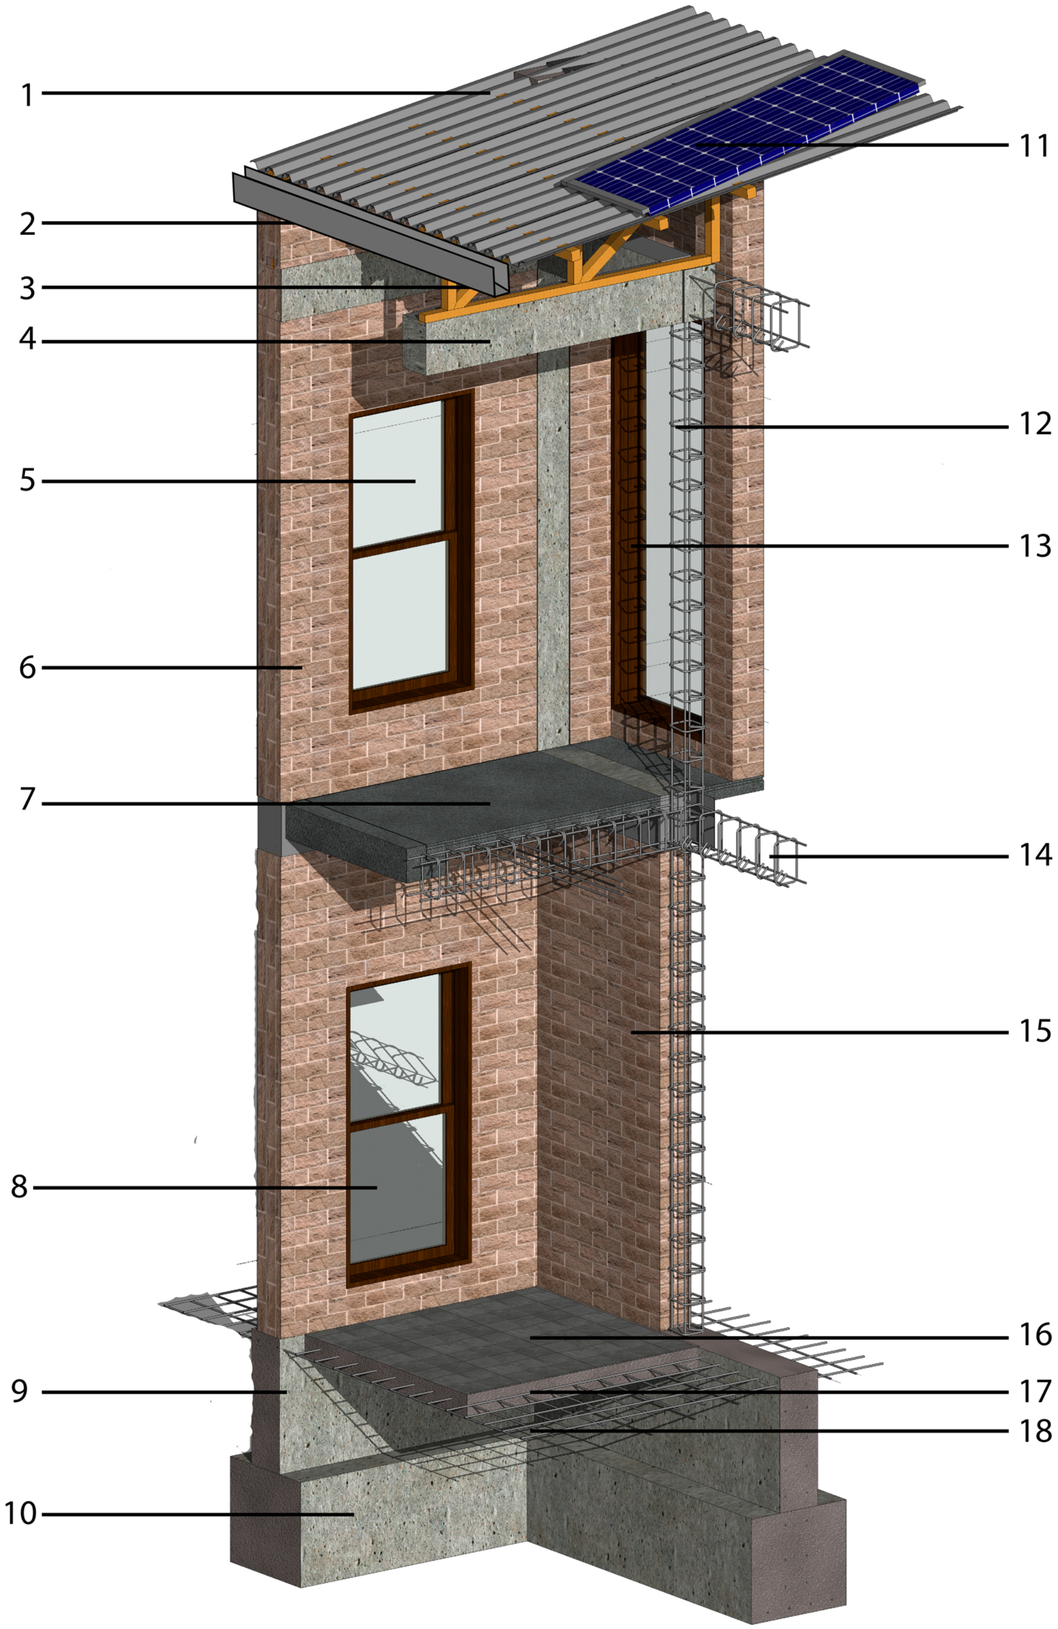

1- Teja termoacústica de 11.8X0.94mt 2.0mm UPVC
2- Canal aguas lluvias PVC
3- Cercha en madera de pino de una caida
4- Viga en concreto 3000 psi DE 25X25 CM
5- Ventana Guillotina H= 1.00 X L= 1,60
6- Muro en bloque de tierra comprimida para fachadas
7- Prefabricado en concreto 3000 psi de L:1,20 no a 5 m - H: 5cm
8- Ventana Guillotina H= 1.00 X L= 1,60
9- Murete en concreto macizo de 3000 psi
10- Zapata en T concreto 3000 psi de H: 88 A: 97
11- Panel solar de 2,205x1,032x0,03 - 160 wats
12- Acero corrugado de 1/2' para columna
13- Ventana en madera fija H= 2,80 x L= 1,50
14- Acero corrugado de 1/2' para viga
15- Muro en bloque de tierra comprimida para fachadas
16- Piso ceramica 45.8x45.8
17- Losa en concreto 3000 psi de 15 cm
18- Malla electrosoldada de 4 mm

UNIVERSIDAD
La Gran Colombia

FACULTAD
DE ARQUITECTURA

PROYECTO DE GRADO

NEIVA - HUILA

CONVENCIONES

MODIFICACIONES

FECHA
Dic.04 del 2020

DOCENTE TITULAR:

ARQ. YUBER ALBERTO NOPE BERNAL

SOLANGIE JULIANA PINZÓN LEÓN
CÓDIGO 1022428802
NELSON RUIZ VARGAS
CÓDIGO 1O2O765947

TUTOR REPRESENTACIÓN

V°B° Arq.

TUTOR ESTRUCTURAL

PLANOS DE REFERENCIA
1.PLANO_REF
2.PLANO_REF


APROBACIÓN	PROPIETARIO
Arq. RESPONSABLE	Arq. CONSTRUCTORA
ASESOR DE DISEÑO	ASESOR

CORTE
CORTE N°3

ESCALA	FECHA
Esc. 1:05	Dic.04 del 2020
ARCHIVO	FECHA COPIA Dic.04 del 2020

ELABORACIÓN
SOLANGIE PINZÓN LEÓN
NELSON RUIZ VARGAS

PLANO No.	DE
A-49	A-55

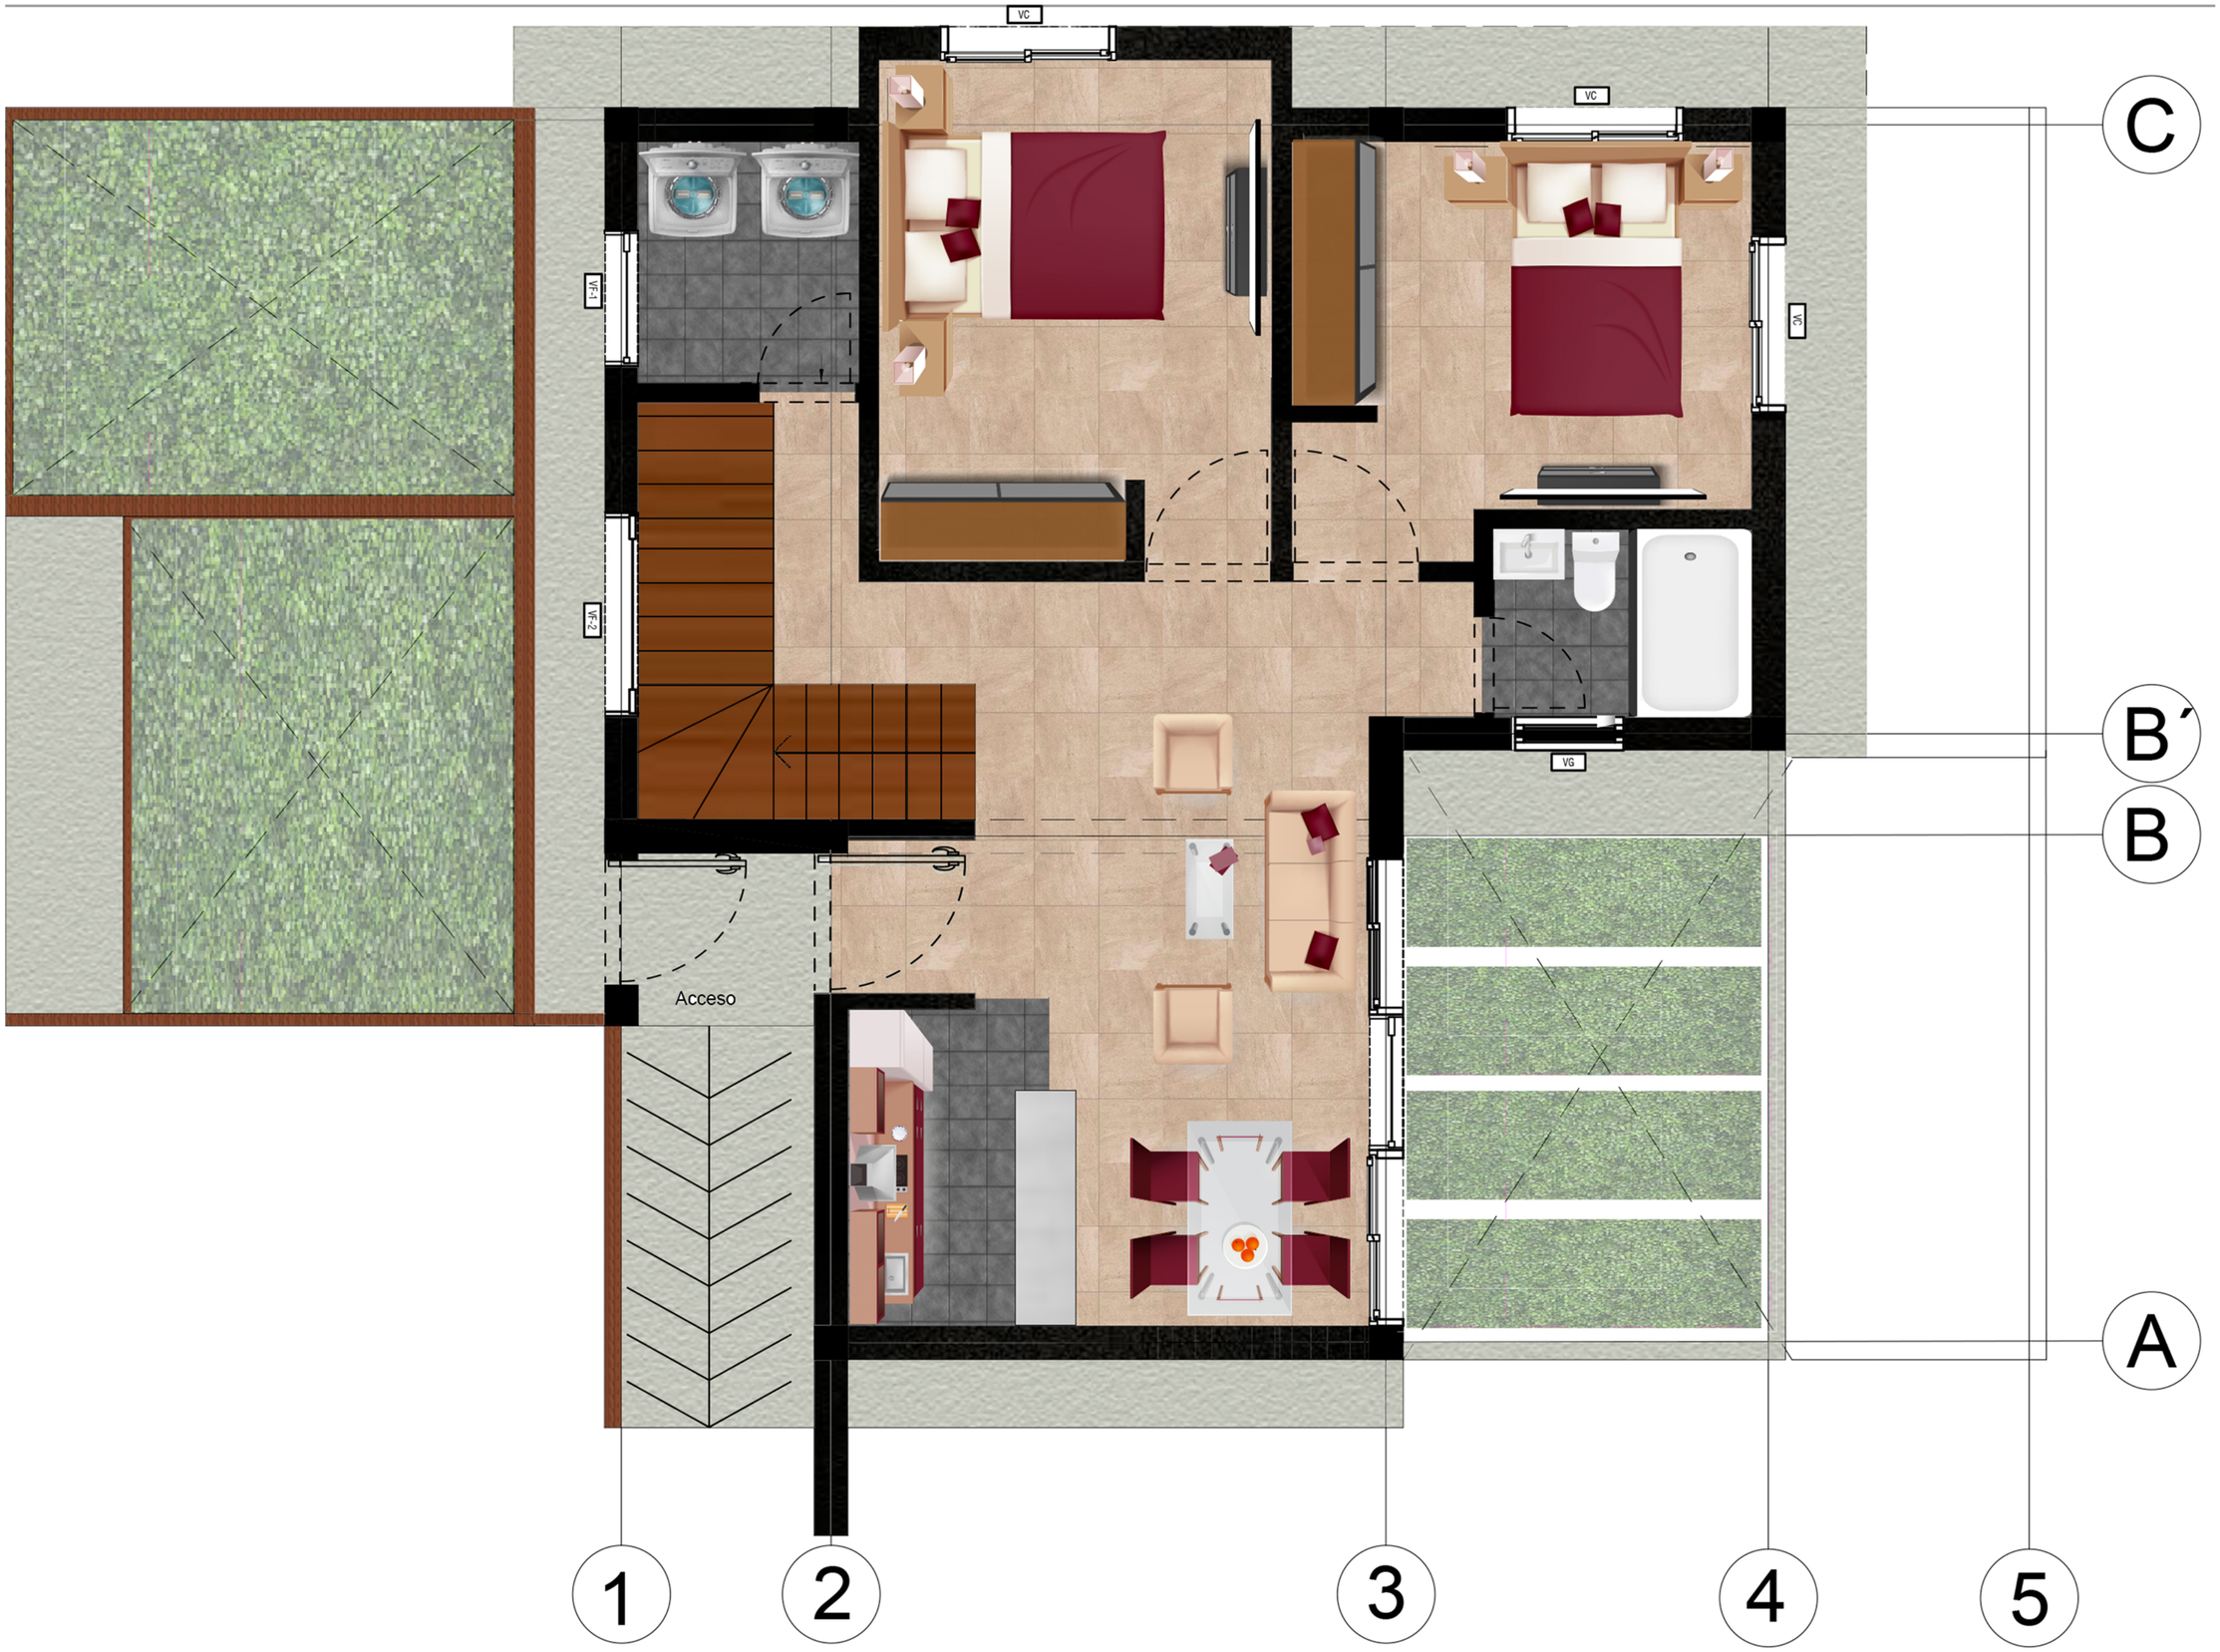

UNIVERSIDAD
La Gran Colombia

FACULTAD
DE ARQUITECTURA

PROYECTO DE GRADO

NEIVA - HUILA

CONVENCIONES

MODIFICACIONES

FECHA
Dic.04 del 2020

DOCENTE TITULAR:

ARQ. YUBER ALBERTO NOPE BERNAL

SOLANGIE JULIANA PINZÓN LEÓN
CÓDIGO 1022428802
NELSON RUIZ VARGAS
CÓDIGO 1O2O765947

TUTOR REPRESENTACIÓN

V°B° Arq.

TUTOR ESTRUCTURAL

PLANOS DE REFERENCIA
1.PLANO_REF
2.PLANO_REF

APROBACIÓN	PROPIETARIO
Arq. RESPONSABLE	Arq. CONSTRUCTORA
ASESOR DE DISEÑO	ASESOR

PLANTA PISO 1
PLANO DE VENTAS

ESCALA	FECHA
Esc. 1:05	Dic.04 del 2020
ARCHIVO	FECHA COPIA
	Dic.04 del 2020

ELABORACIÓN
SOLANGIE PINZÓN LEÓN
NELSON RUIZ VARGAS

PLANO No:	DE
A-50	A-55



UNIVERSIDAD
La Gran Colombia

FACULTAD
DE ARQUITECTURA

PROYECTO DE GRADO

NEIVA - HUILA

CONVENCIONES

MODIFICACIONES

FECHA

Dic.04 del 2020

DOCENTE TITULAR:

ARQ. YUBER ALBERTO NOPE BERNAL

SOLANGIE JULIANA PINZÓN LEÓN
CÓDIGO 1022428802
NELSON RUIZ VARGAS
CÓDIGO 1O2O765947

TUTOR REPRESENTACIÓN

V°B° Arq.

TUTOR ESTRUCTURAL

PLANOS DE REFERENCIA

1.PLANO_REF

2.PLANO_REF


APROBACIÓN	PROPIETARIO
Arq. RESPONSABLE	Arq. CONSTRUCTORA
ASESOR DE DISEÑO	ASESOR

PLANTA FUGADA PISO 1

ESCALA	FECHA
Esc. 1:05	Dic.04 del 2020
ARCHIVO	FECHA COPIA Dic.04 del 2020

ELABORACIÓN
SOLANGIE PINZÓN LEÓN
NELSON RUIZ VARGAS

PLANO No.	DE
A-51	A-55

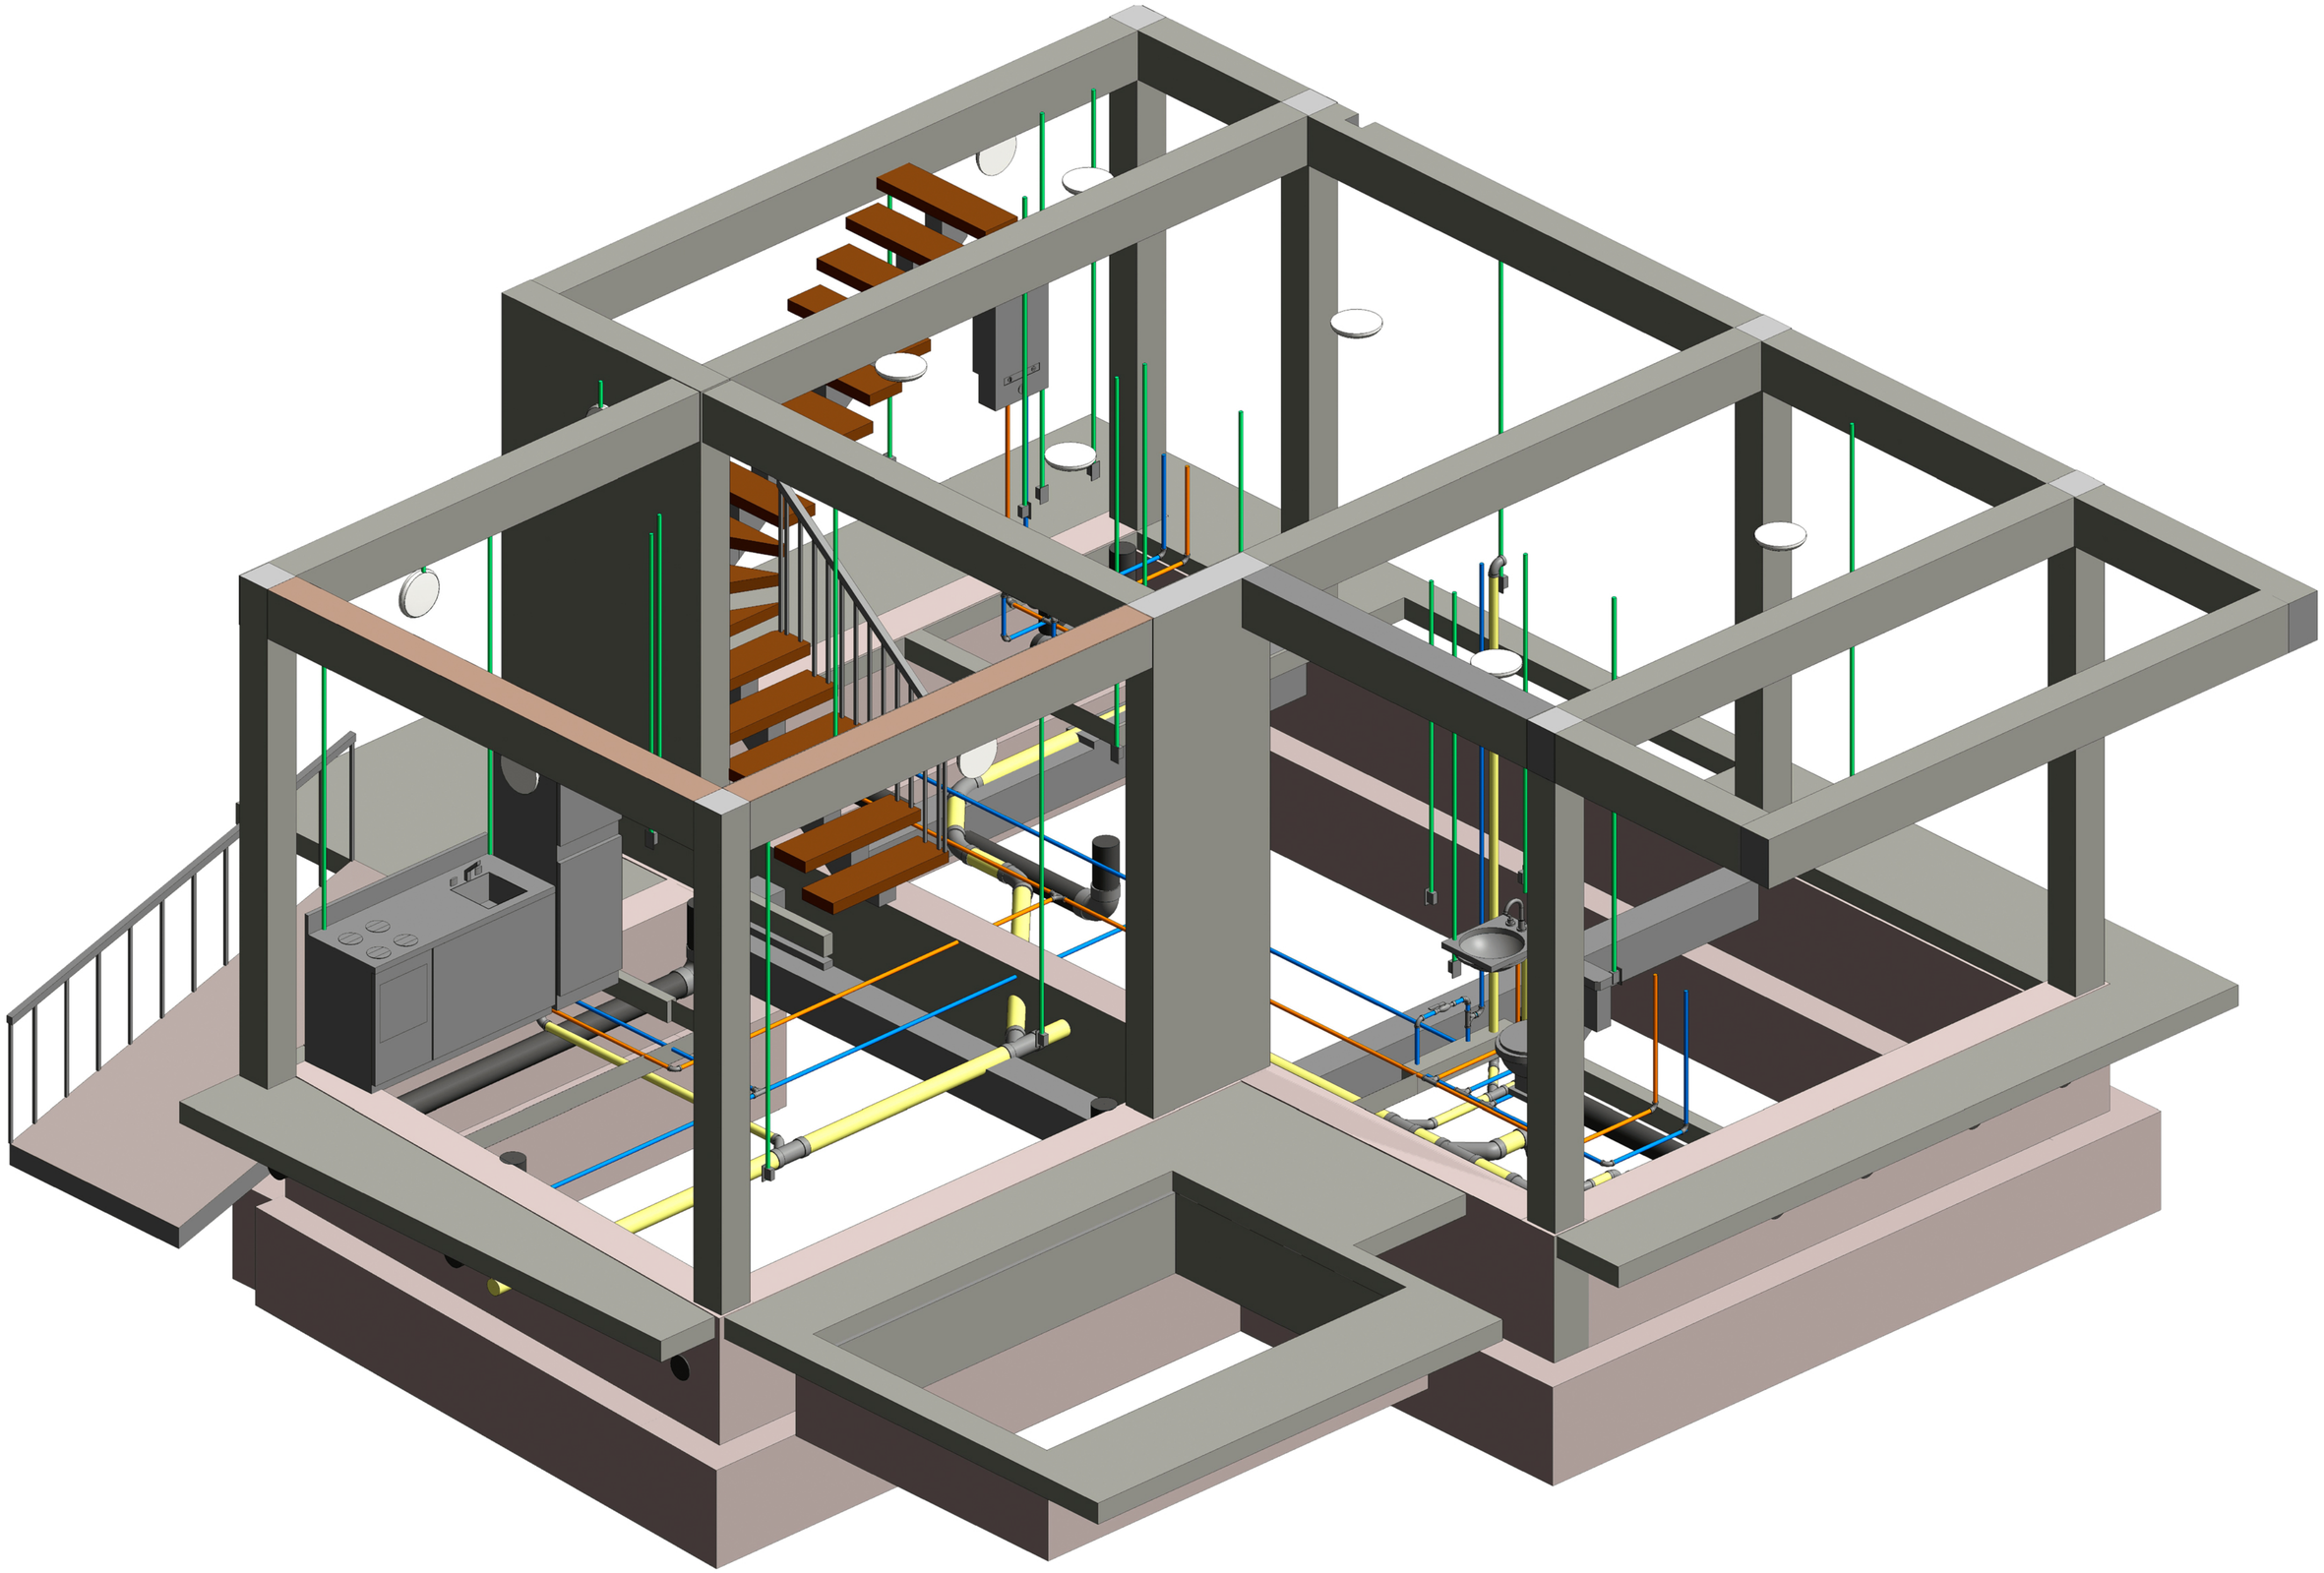

UNIVERSIDAD
La Gran Colombia

FACULTAD
DE ARQUITECTURA

PROYECTO DE GRADO

NEIVA - HUILA

CONVENCIONES

MODIFICACIONES

FECHA

Dic.04 del 2020

DOCENTE TITULAR:

ARQ. YUBER ALBERTO NOPE BERNAL

SOLANGIE JULIANA PINZÓN LEÓN
CÓDIGO 1022428902
NELSON RUIZ VARGAS
CÓDIGO 1020765947

TUTOR REPRESENTACIÓN

V°B° Arq.

TUTOR ESTRUCTURAL

PLANOS DE REFERENCIA

1.PLANO_REF

2.PLANO_REF


APROBACIÓN	PROPIETARIO
Arq. RESPONSABLE	Arq. CONSTRUCTORA
ASESOR DE DISEÑO	ASESOR

PLANTA FUGADA PISO 1
ESTRUCTURA

ESCALA	FECHA
Esc. 1:05	Dic.04 del 2020
ARCHIVO	FECHA COPIA Dic.04 del 2020

ELABORACIÓN
SOLANGIE PINZÓN LEÓN
NELSON RUIZ VARGAS

PLANO No.	DE
A-52	A-55

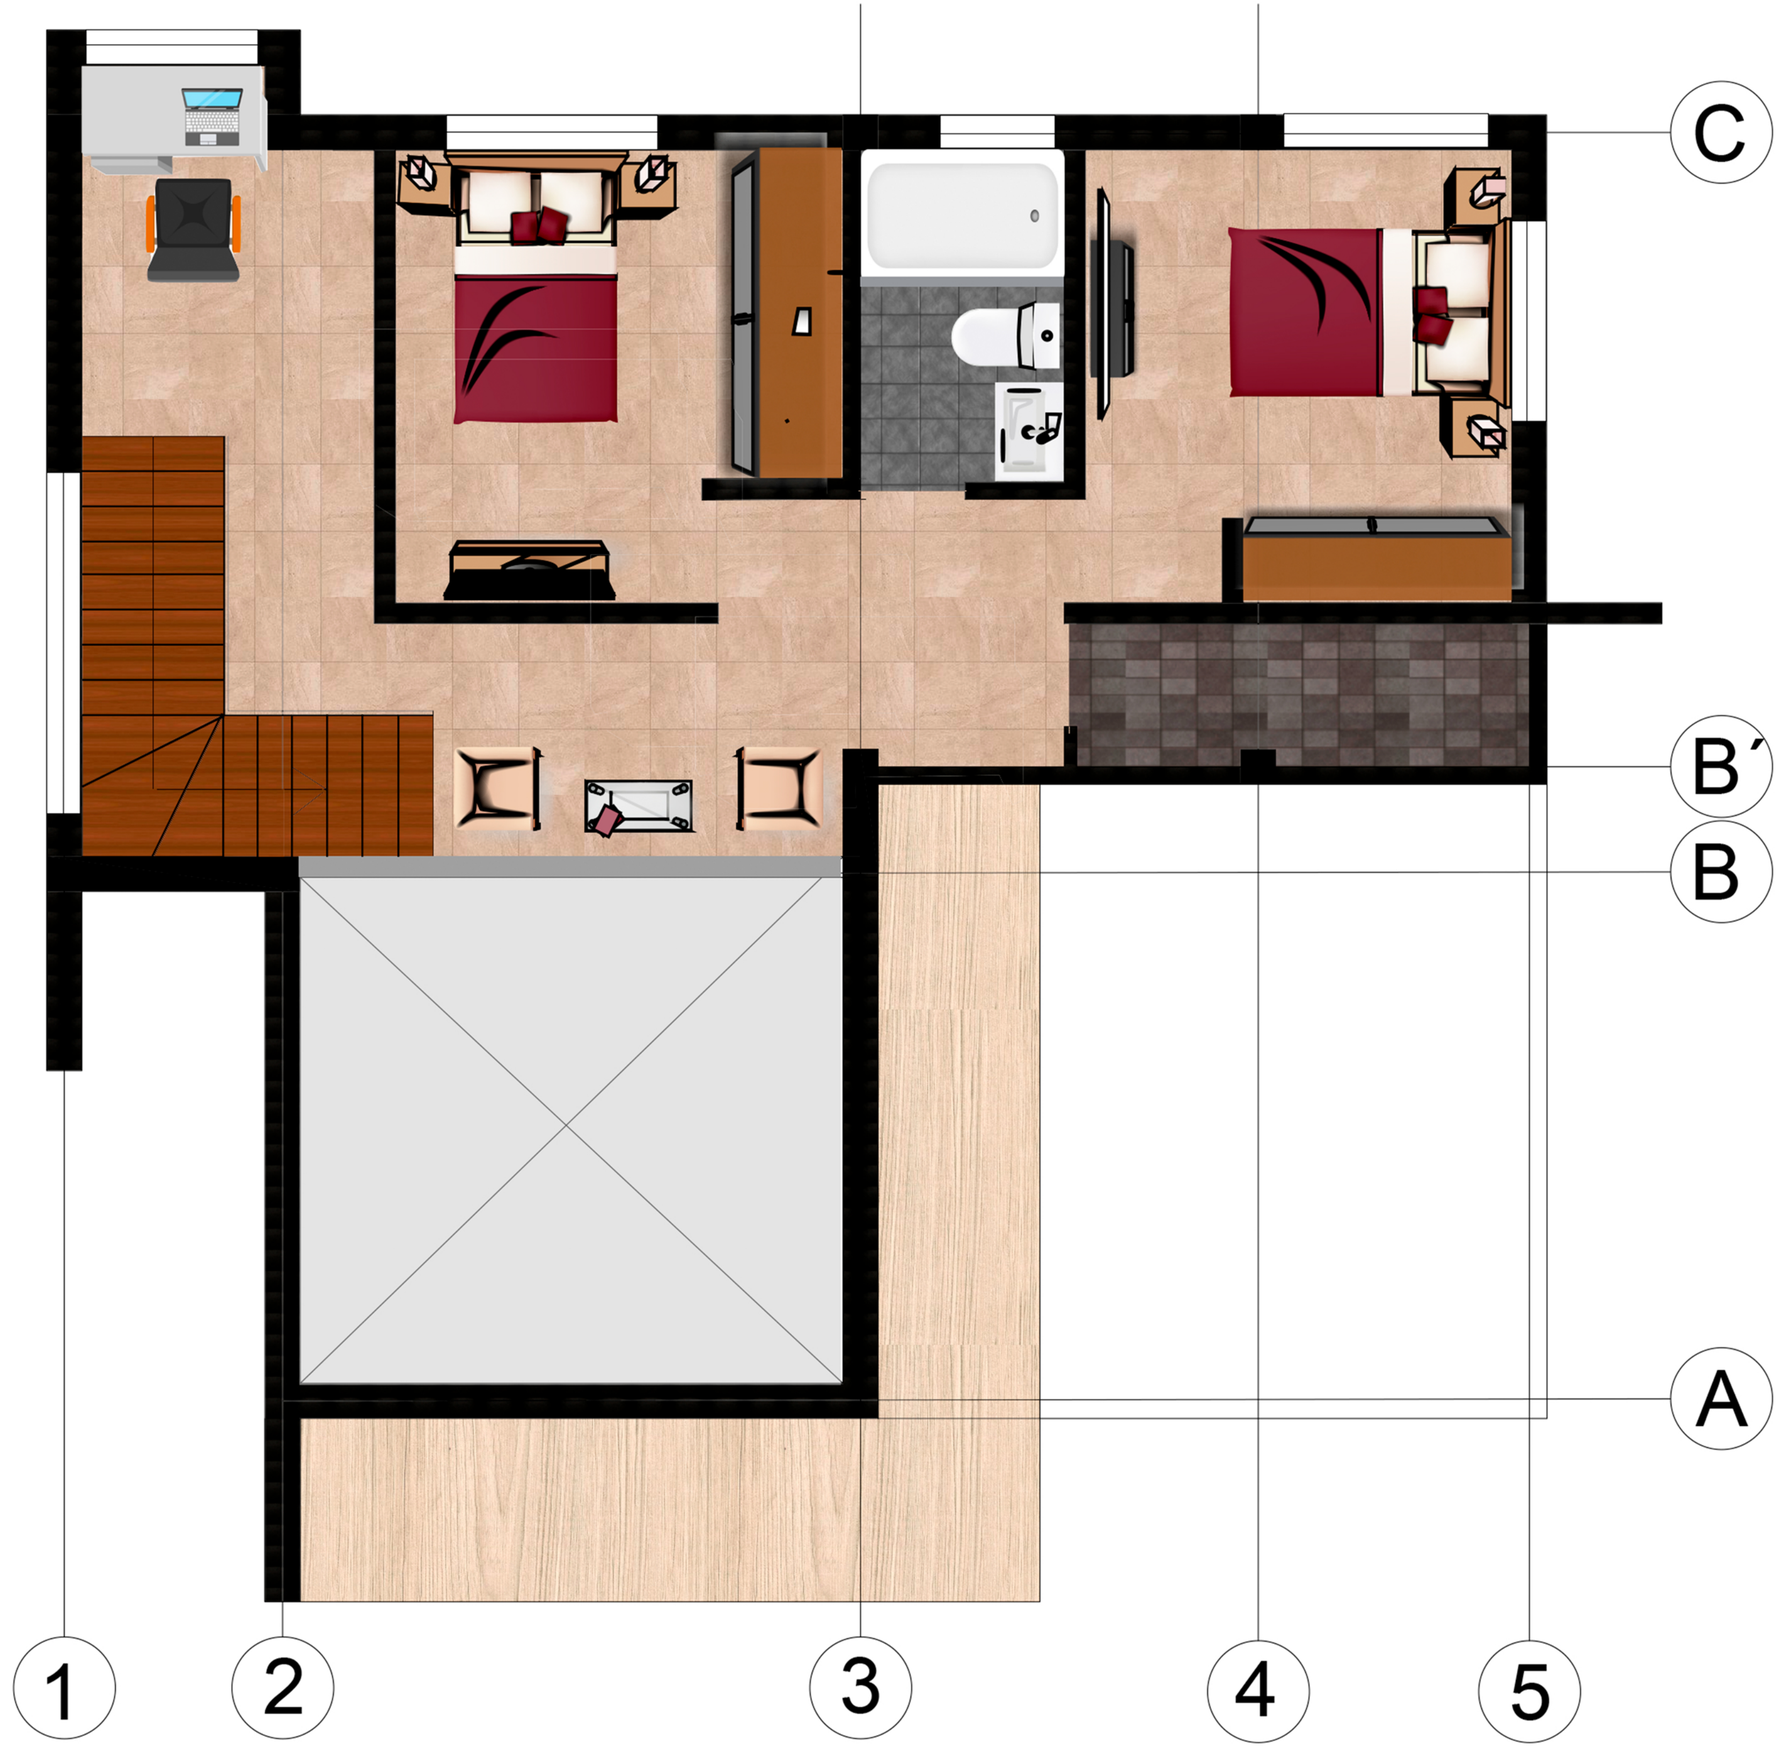

UNIVERSIDAD
La Gran Colombia

FACULTAD
DE ARQUITECTURA

PROYECTO DE GRADO

NEIVA - HUILA

CONVENCIONES

MODIFICACIONES

FECHA

Dic.04 del 2020

DOCENTE TITULAR:

ARQ. YUBER ALBERTO NOPE BERNAL

SOLANGIE JULIANA PINZÓN LEÓN
CÓDIGO 1022428802
NELSON RUIZ VARGAS
CÓDIGO 1O2O765947

TUTOR REPRESENTACIÓN

V°B° Arq.

TUTOR ESTRUCTURAL

PLANOS DE REFERENCIA

1.PLANO_REF

2.PLANO_REF


APROBACIÓN	PROPIETARIO
Arq. RESPONSABLE	Arq. CONSTRUCTORA
ASESOR DE DISEÑO	ASESOR

PLANTA VENTAS PISO 2
PLANO FUGADO

ESCALA	FECHA
Esc. 1:05	Dic.04 del 2020
ARCHIVO	FECHA COPIA
	Dic.04 del 2020

ELABORACIÓN
SOLANGIE PINZÓN LEÓN
NELSON RUIZ VARGAS

PLANO No:	DE
A-53	A-55

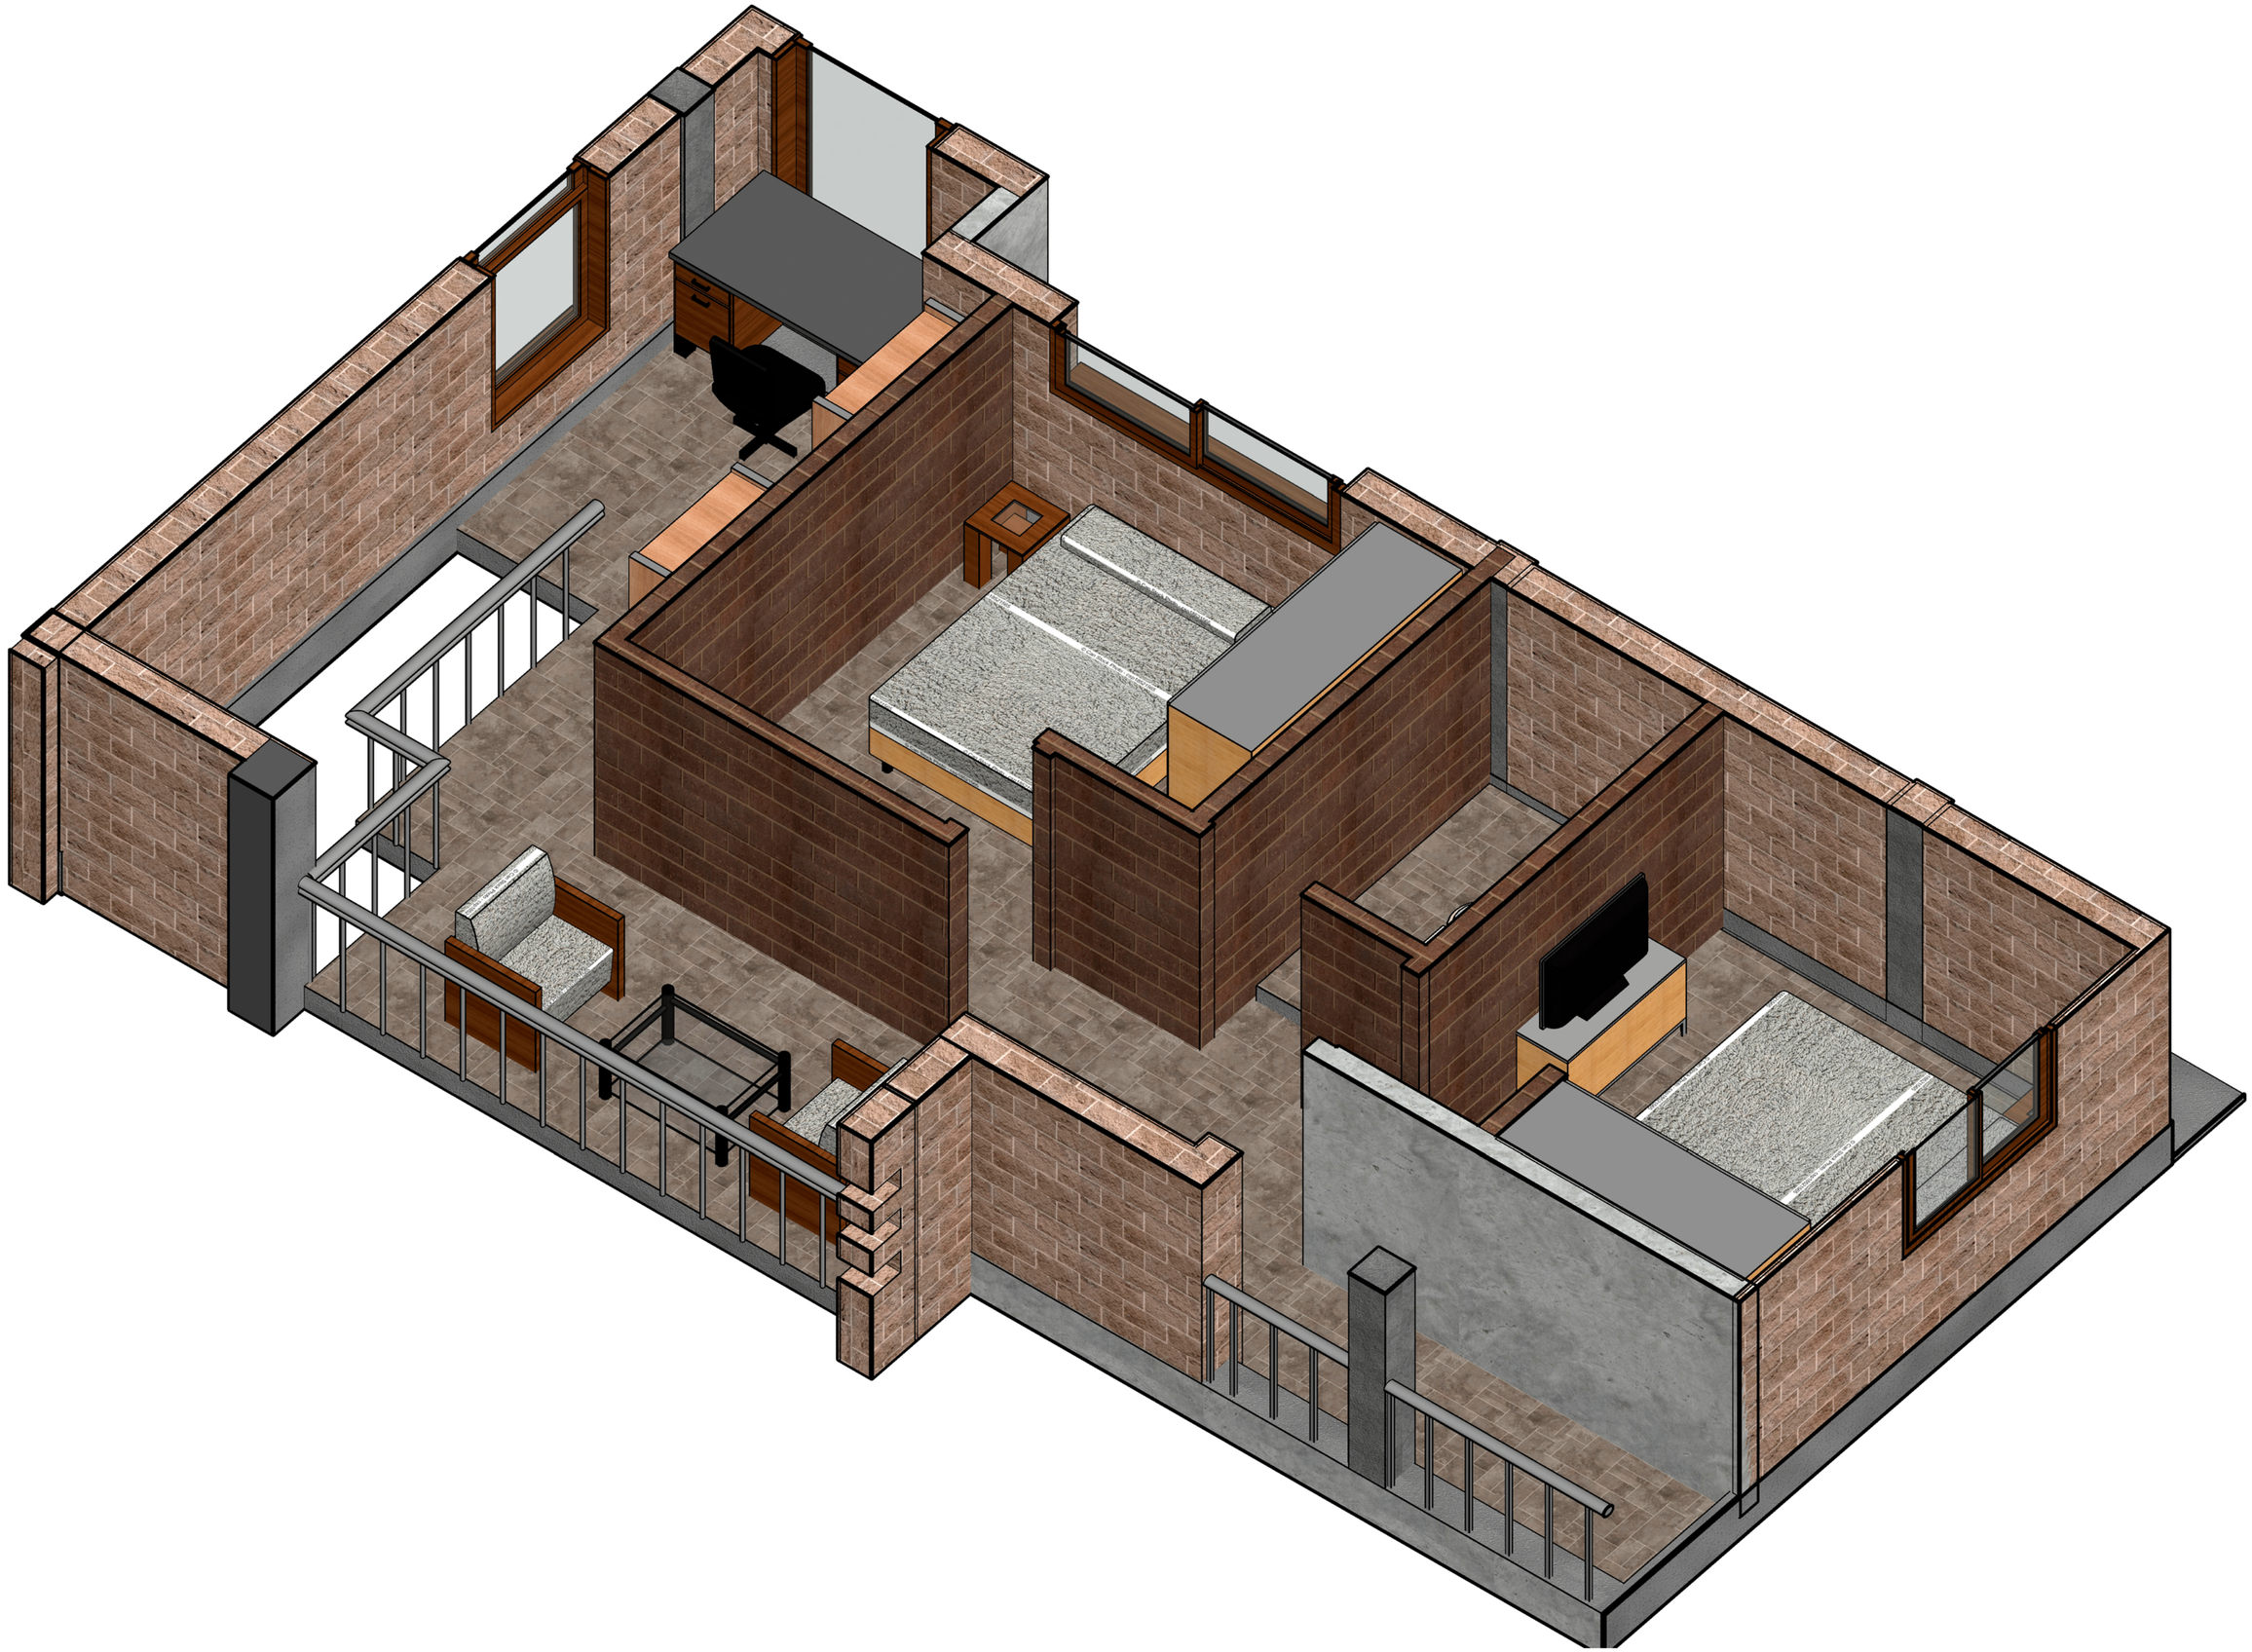

UNIVERSIDAD
La Gran Colombia

FACULTAD
DE ARQUITECTURA

PROYECTO DE GRADO

NEIVA - HUILA

CONVENCIONES

MODIFICACIONES

FECHA

Dic.04 del 2020

DOCENTE TITULAR:

ARQ. YUBER ALBERTO NOPE BERNAL

SOLANGIE JULIANA PINZÓN LEÓN
CÓDIGO 1022428802
NELSON RUIZ VARGAS
CÓDIGO 1O2O765947

TUTOR REPRESENTACIÓN

V°B° Arq.

TUTOR ESTRUCTURAL

PLANOS DE REFERENCIA

1.PLANO_REF

2.PLANO_REF

APROBACIÓN	PROPIETARIO
Arq. RESPONSABLE	Arq. CONSTRUCTORA
ASESOR DE DISEÑO	ASESOR


PLANTA FUGADA PISO 2

ESCALA	FECHA
Esc. 1:05	Dic.04 del 2020
ARCHIVO	FECHA COPIA
	Dic.04 del 2020


ELABORACIÓN
SOLANGIE PINZÓN LEÓN
NELSON RUIZ VARGAS

PLANO No.	DE
A-54	A-55

DETALLE DE PREFABRICADOS

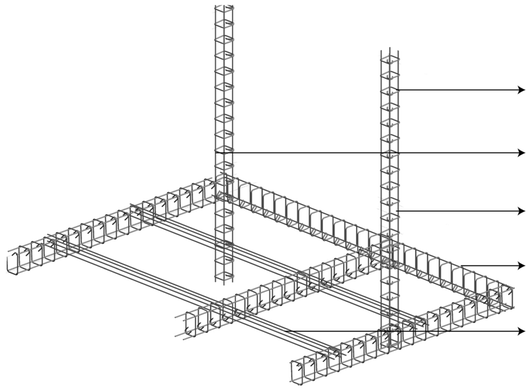


- Acero corrugado de 1/2'
- Armadura de columna de 25x25 cm
- Estribos corrugados de 1/2´
- Armadura de viga de 25x35 cm
- Armadura de vigueta de H:20 A:20

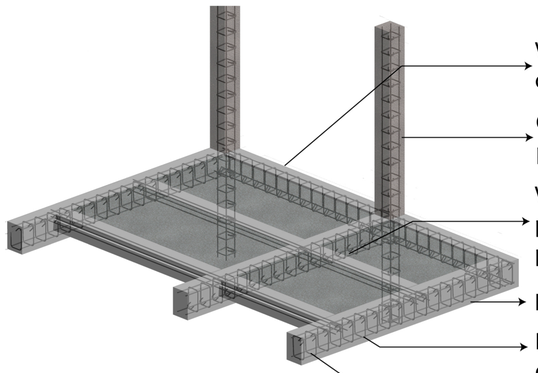


- Viga en concreto 3000 psi de 35x25
- Columna en concreto 3000 psi de 25x25 cm
- Vigueta en concreto 3000 psi con encaje para prefabricado de H:20 A:20
- Estribos corrugados de 1/2´
- Recubrimiento en concreto de 3000 psi
- Acero corrugado de 1/2'

DETALLE DE DUCTOS DE ZAPATA TIPO T INVERTIDA

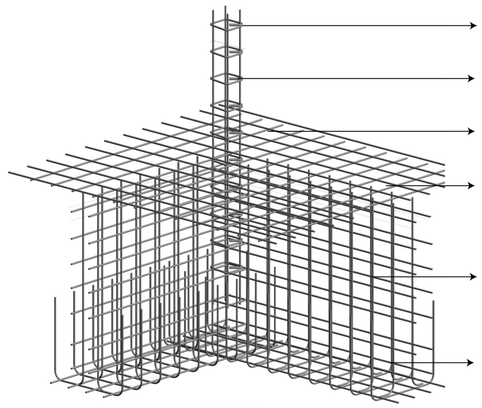


- Armadura de columna de 25x25 cm
- Estribos corrugados de 1/2´
- Acero corrugado de 1/2'
- Armadura de placa maciza de acero corrugado de 3/4'
- Armadura de murete en acero corrugado de 1/2'
- Armadura de parrilla en acero corrugado de 1/2'

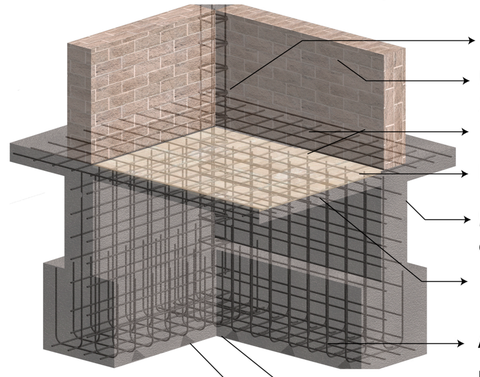


- Estribos corrugados de 1/2´
- Mamposteria en BTC de 29,5x 25x11,5
- Piso ceramica 45,8x45,8
- Refuerzo horizontal grafil de 4 mm
- Murete macizo en concreto de 3000 psi
- Losa en concreto 3000 psi de 15 cm
- Acero corrugado de 1/2'
- Recubrimiento en concreto de 3000 psi
- Distanciadores en pasta tipo rueda de 2,5 cm

DETALLE DE AMARRE VIGA - COLUMNA

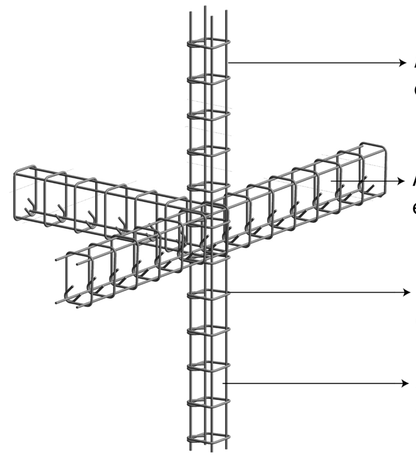


- Armadura de columna de 25x25 cm
- Armadura de viga d e 25x35 cm
- Estribos corrugados de 1/2´
- Acero corrugado de 1/2'

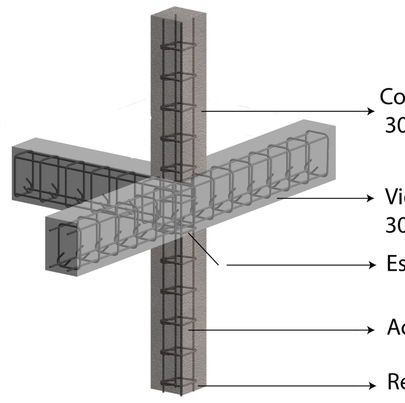


- Columna en concreto 3000 psi de 25x25 cm
- Viga en concreto 3000 psi de 35x25
- Estribos corrugados de 1/2´
- Acero corrugado de 1/2'
- Recubrimiento en concreto de 3000 psi

DETALLE DE DUCTOS DE VENTILACIÓN

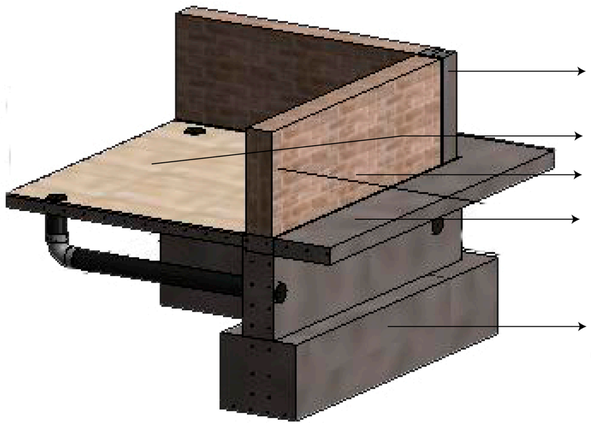


- Columna en concreto 3000 psi de 25x25 cm
- Piso ceramica 45,8x45,8
- Mamposteria en BTC de 29,5x25x11,5
- Losa en concreto 3000 psi de 15 cm
- Recubrimiento en concreto de 3000 psi

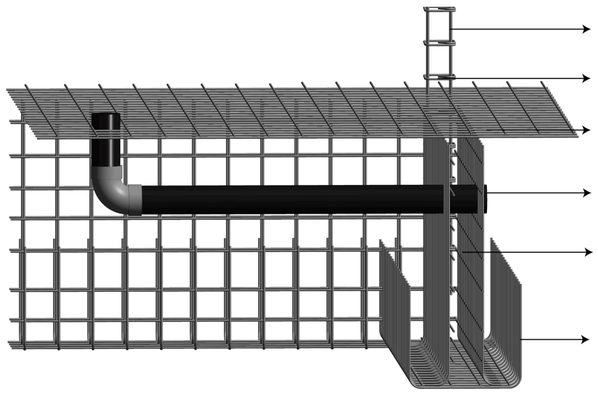


- Armadura de columna de 25x25 cm
- Estribos corrugados de 1/2´
- Armadura de placa maciza de acero corrugado de 3/4'
- Ducto de ventilación en pvc 5'
- Armadura de murete en acero corrugado de 1/2'
- Armadura de parrilla en acero corrugado de 1/2'

DETALLE DE DUCTOS DE MURO PANTALLA

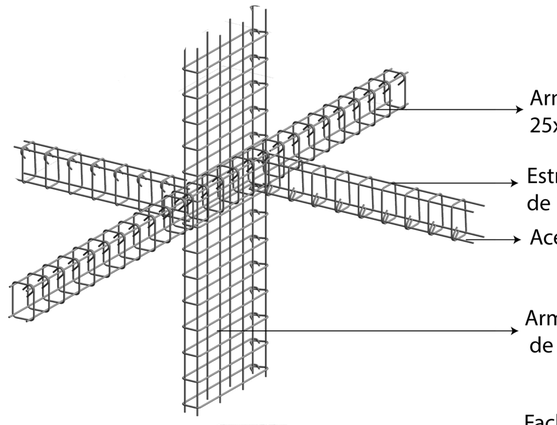

- Armadura de viga de 25x35 cm
- Estribo de acero corrugado de 1/2'
- Acero corrugado de 1/2'
- Armadura de columna de 25x25 cm

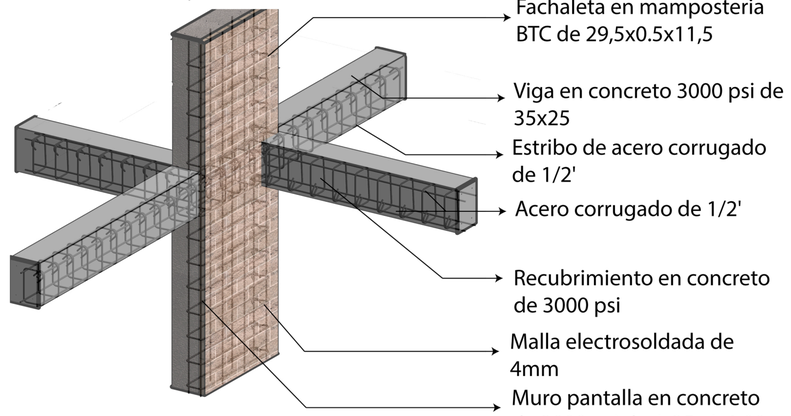

- Fachaleta en mamposteria BTC de 29,5x0.5x11,5
- Viga en concreto 3000 psi de 35x25
- Estribo de acero corrugado de 1/2'
- Acero corrugado de 1/2'
- Recubrimiento en concreto de 3000 psi
- Malla electrosoldada de 4mm
- Muro pantalla en concreto de 3000 psi de A:25 - L:1.00

UNIVERSIDAD La Gran Colombia

FACULTAD DE ARQUITECTURA

PROYECTO DE GRADO

NEIVA - HUILA

CONVENCIONES

MODIFICACIONES

FECHA

Dic.04 del 2020

DOCENTE TITULAR:

ARQ. YUBER ALBERTO NOPE BERNAL

SOLANGIE JULIANA PINZÓN LEÓN
CÓDIGO 1022428802
NELSON RUIZ VARGAS
CÓDIGO 1020765947

TUTOR REPRESENTACIÓN

V°B° Arq.

TUTOR ESTRUCTURAL

PLANOS DE REFERENCIA

1.PLANO_REF

2.PLANO_REF

APROBACIÓN	PROPIETARIO
Arq. RESPONSABLE	Arq. CONSTRUCTORA
ASESOR DE DISEÑO	ASESOR

PLANTA FUGADA PISO 2 ESTRUCTURA

ESCALA	FECHA
Esc. 1:05	Dic.04 del 2020
ARCHIVO	FECHA COPIA Dic.04 del 2020

ELABORACIÓN
SOLANGIE PINZÓN LEÓN
NELSON RUIZ VARGAS

PLANO No.	DE
A-55	A-55