




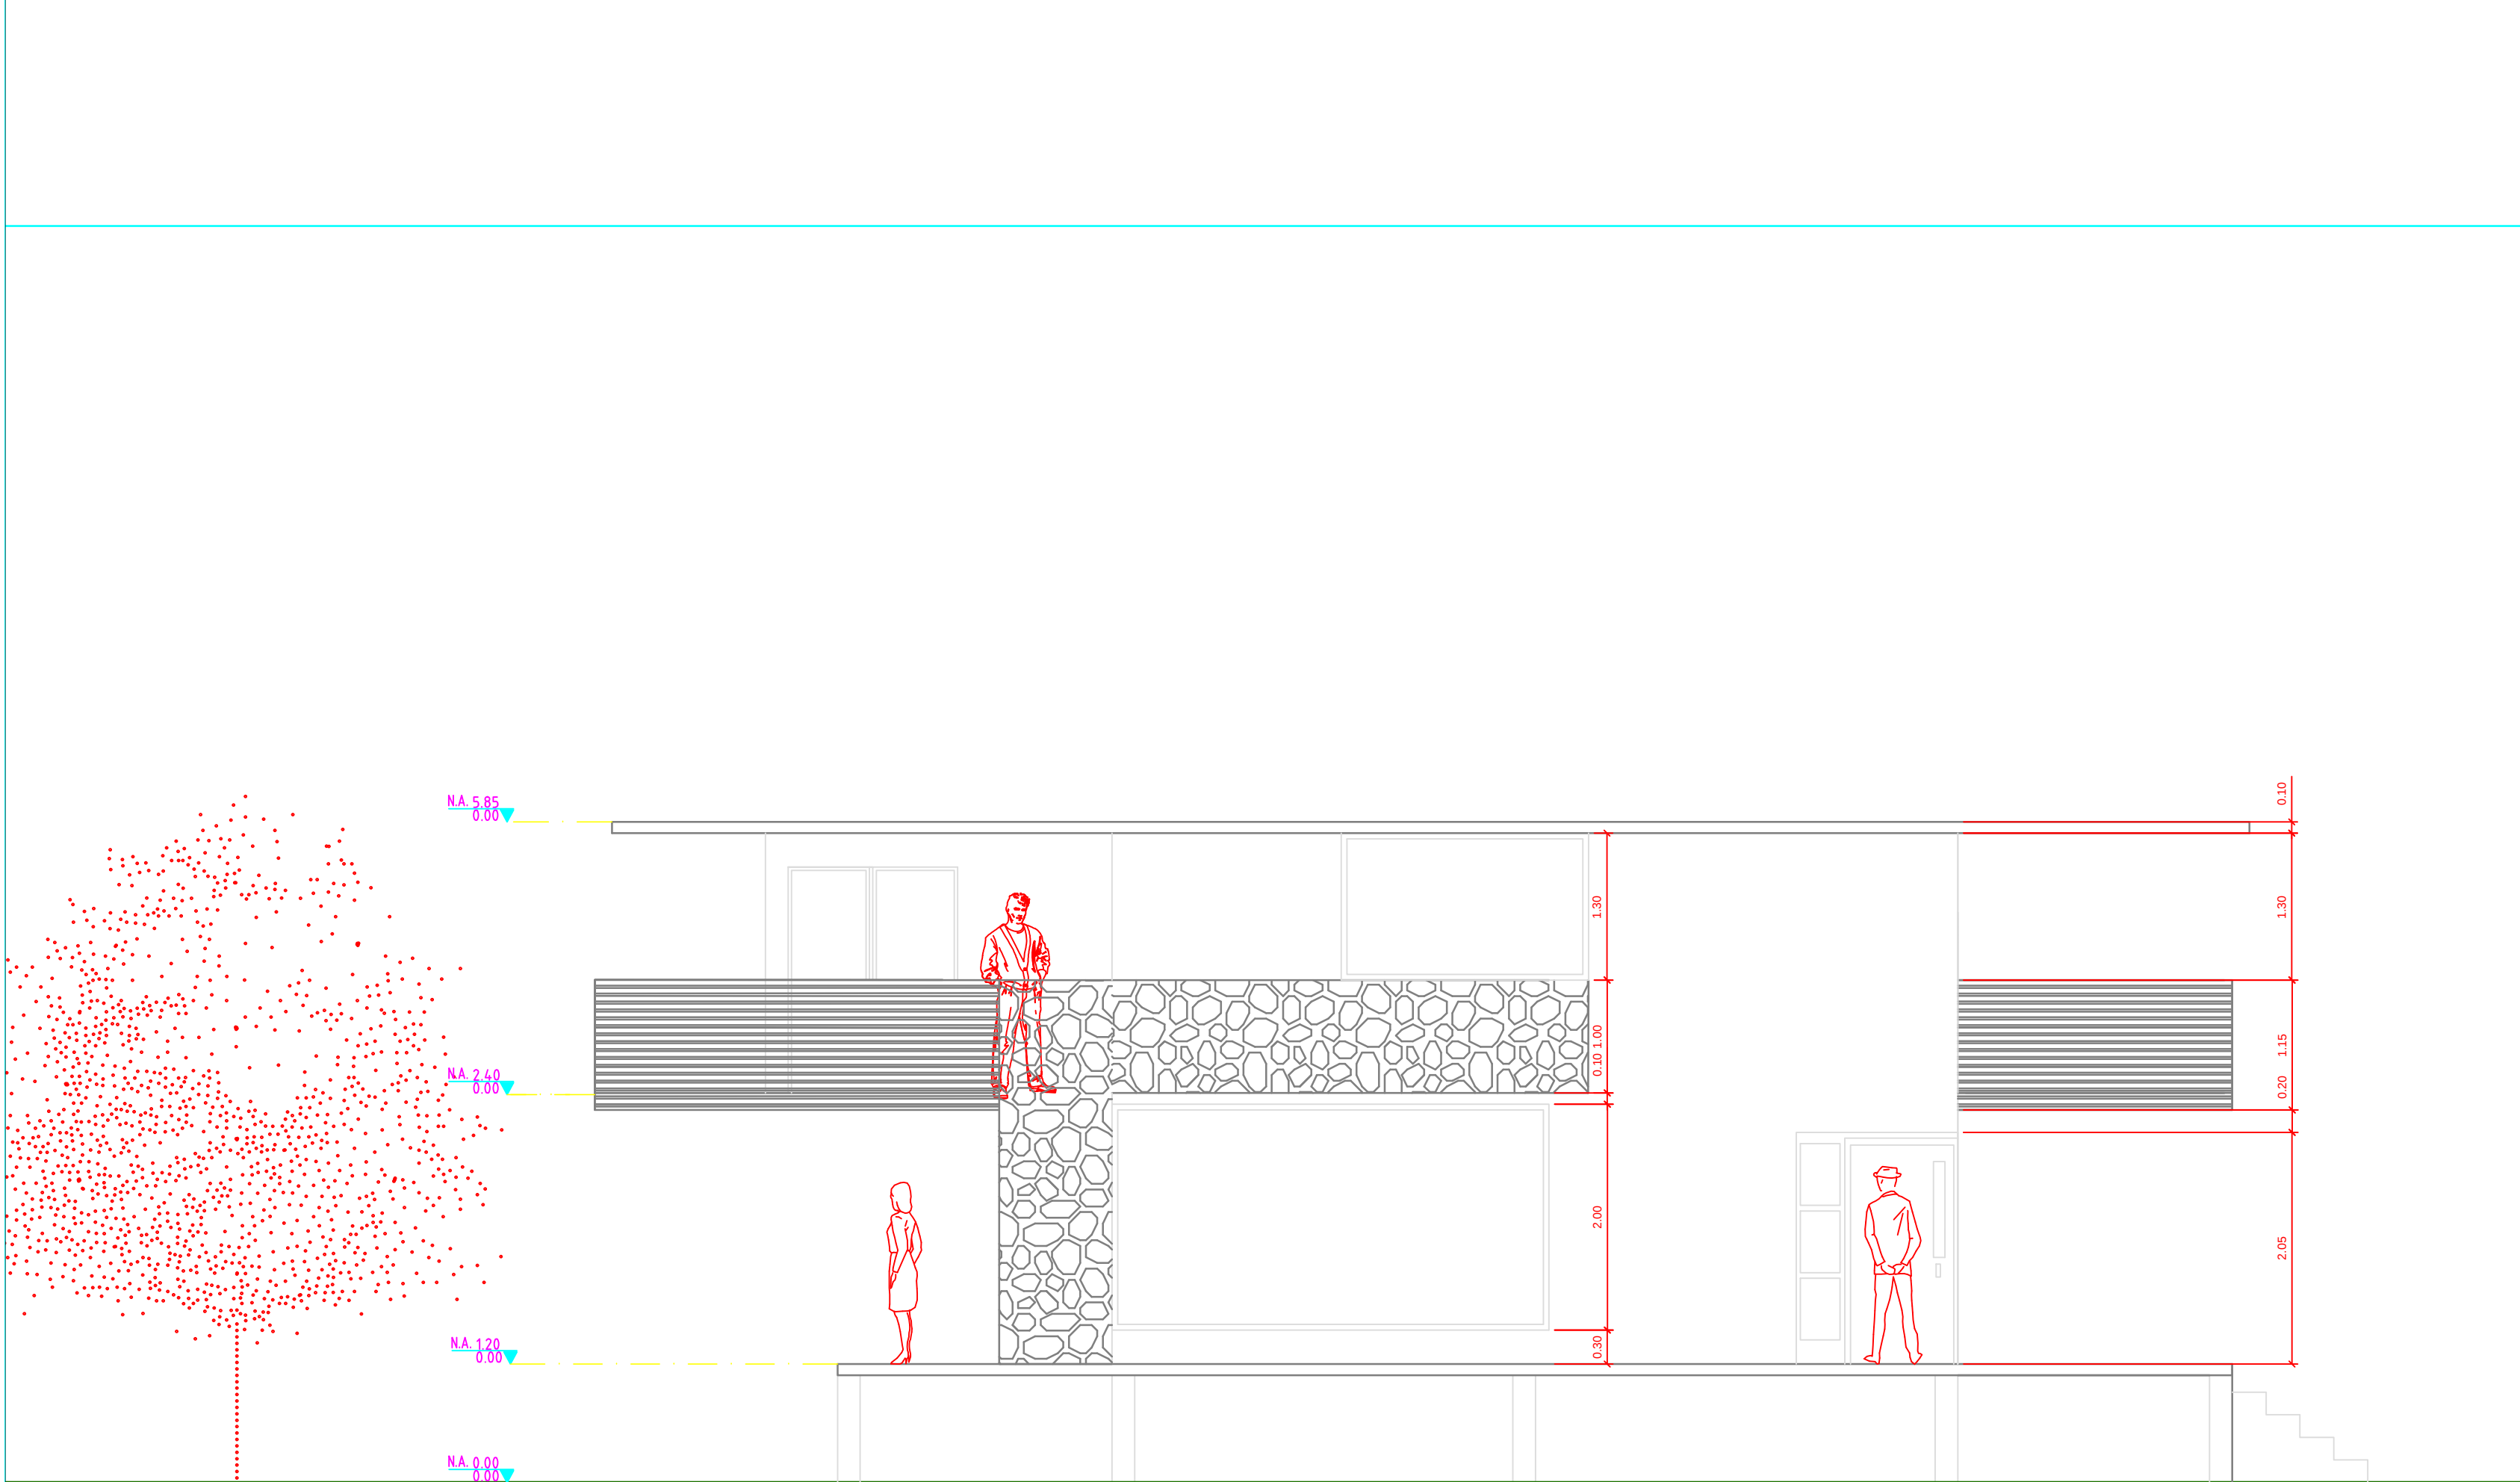


FACHADA FRONTAL

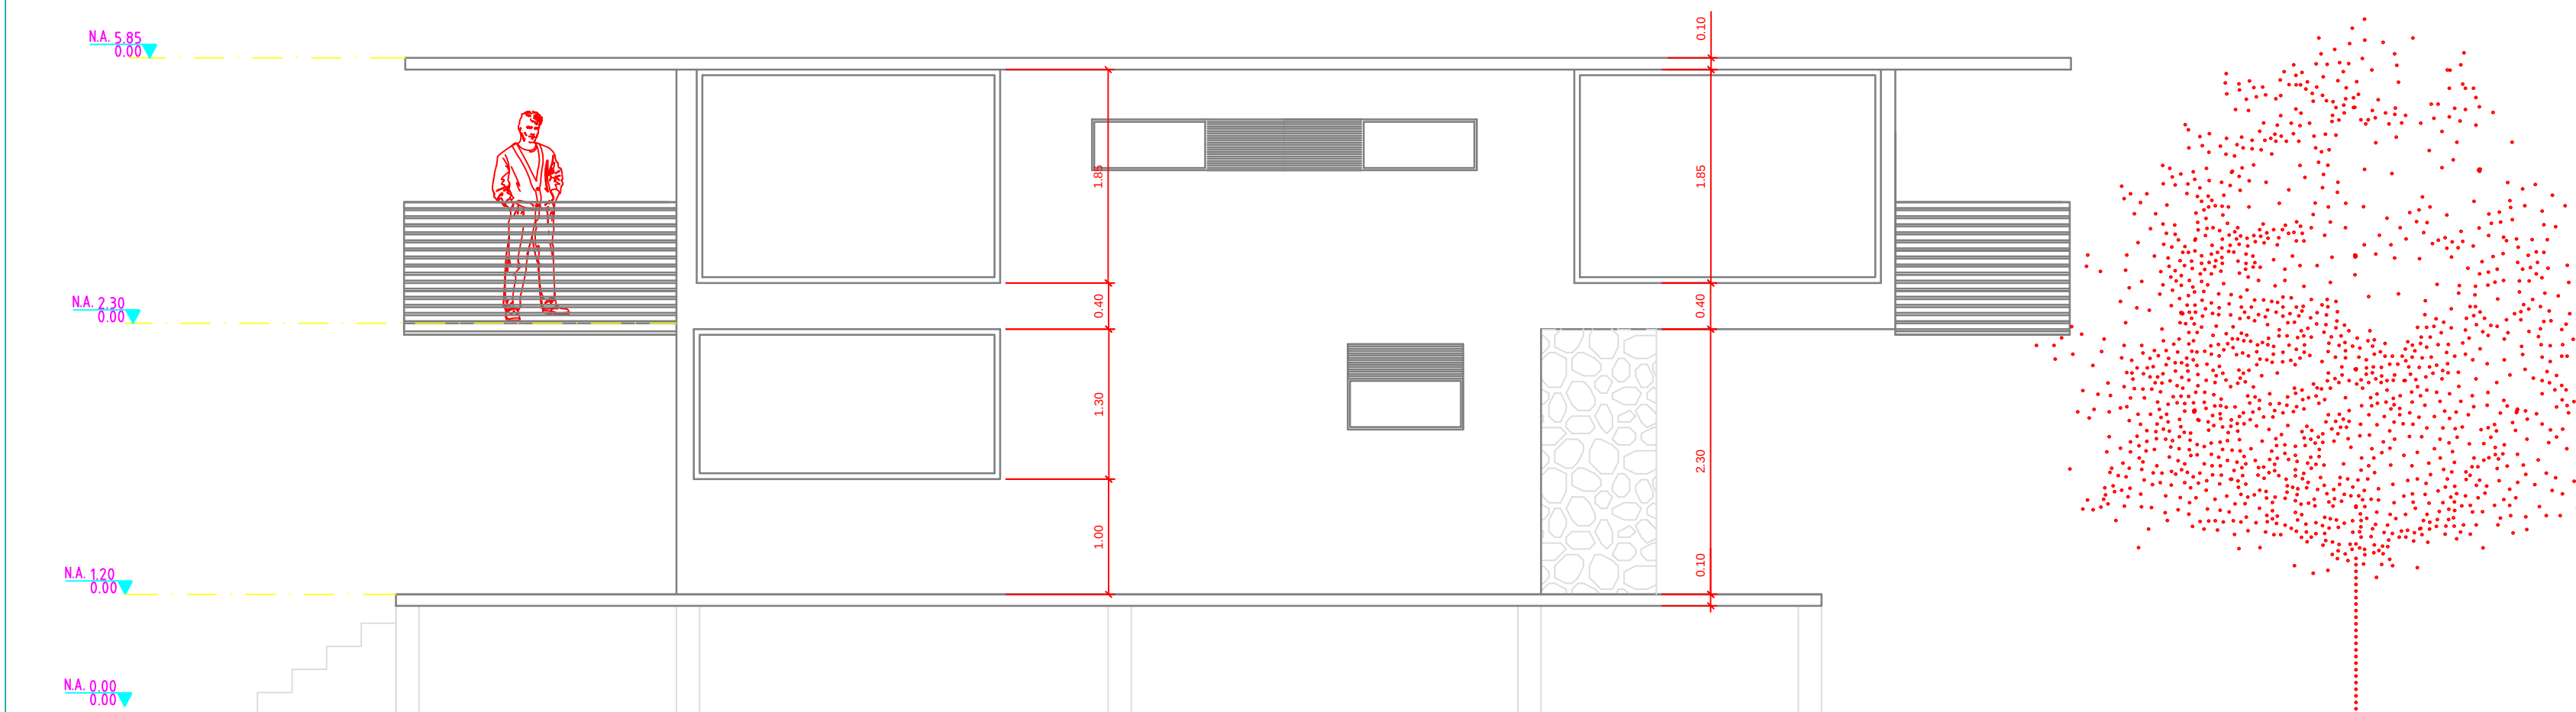

FACHADA LATERAL

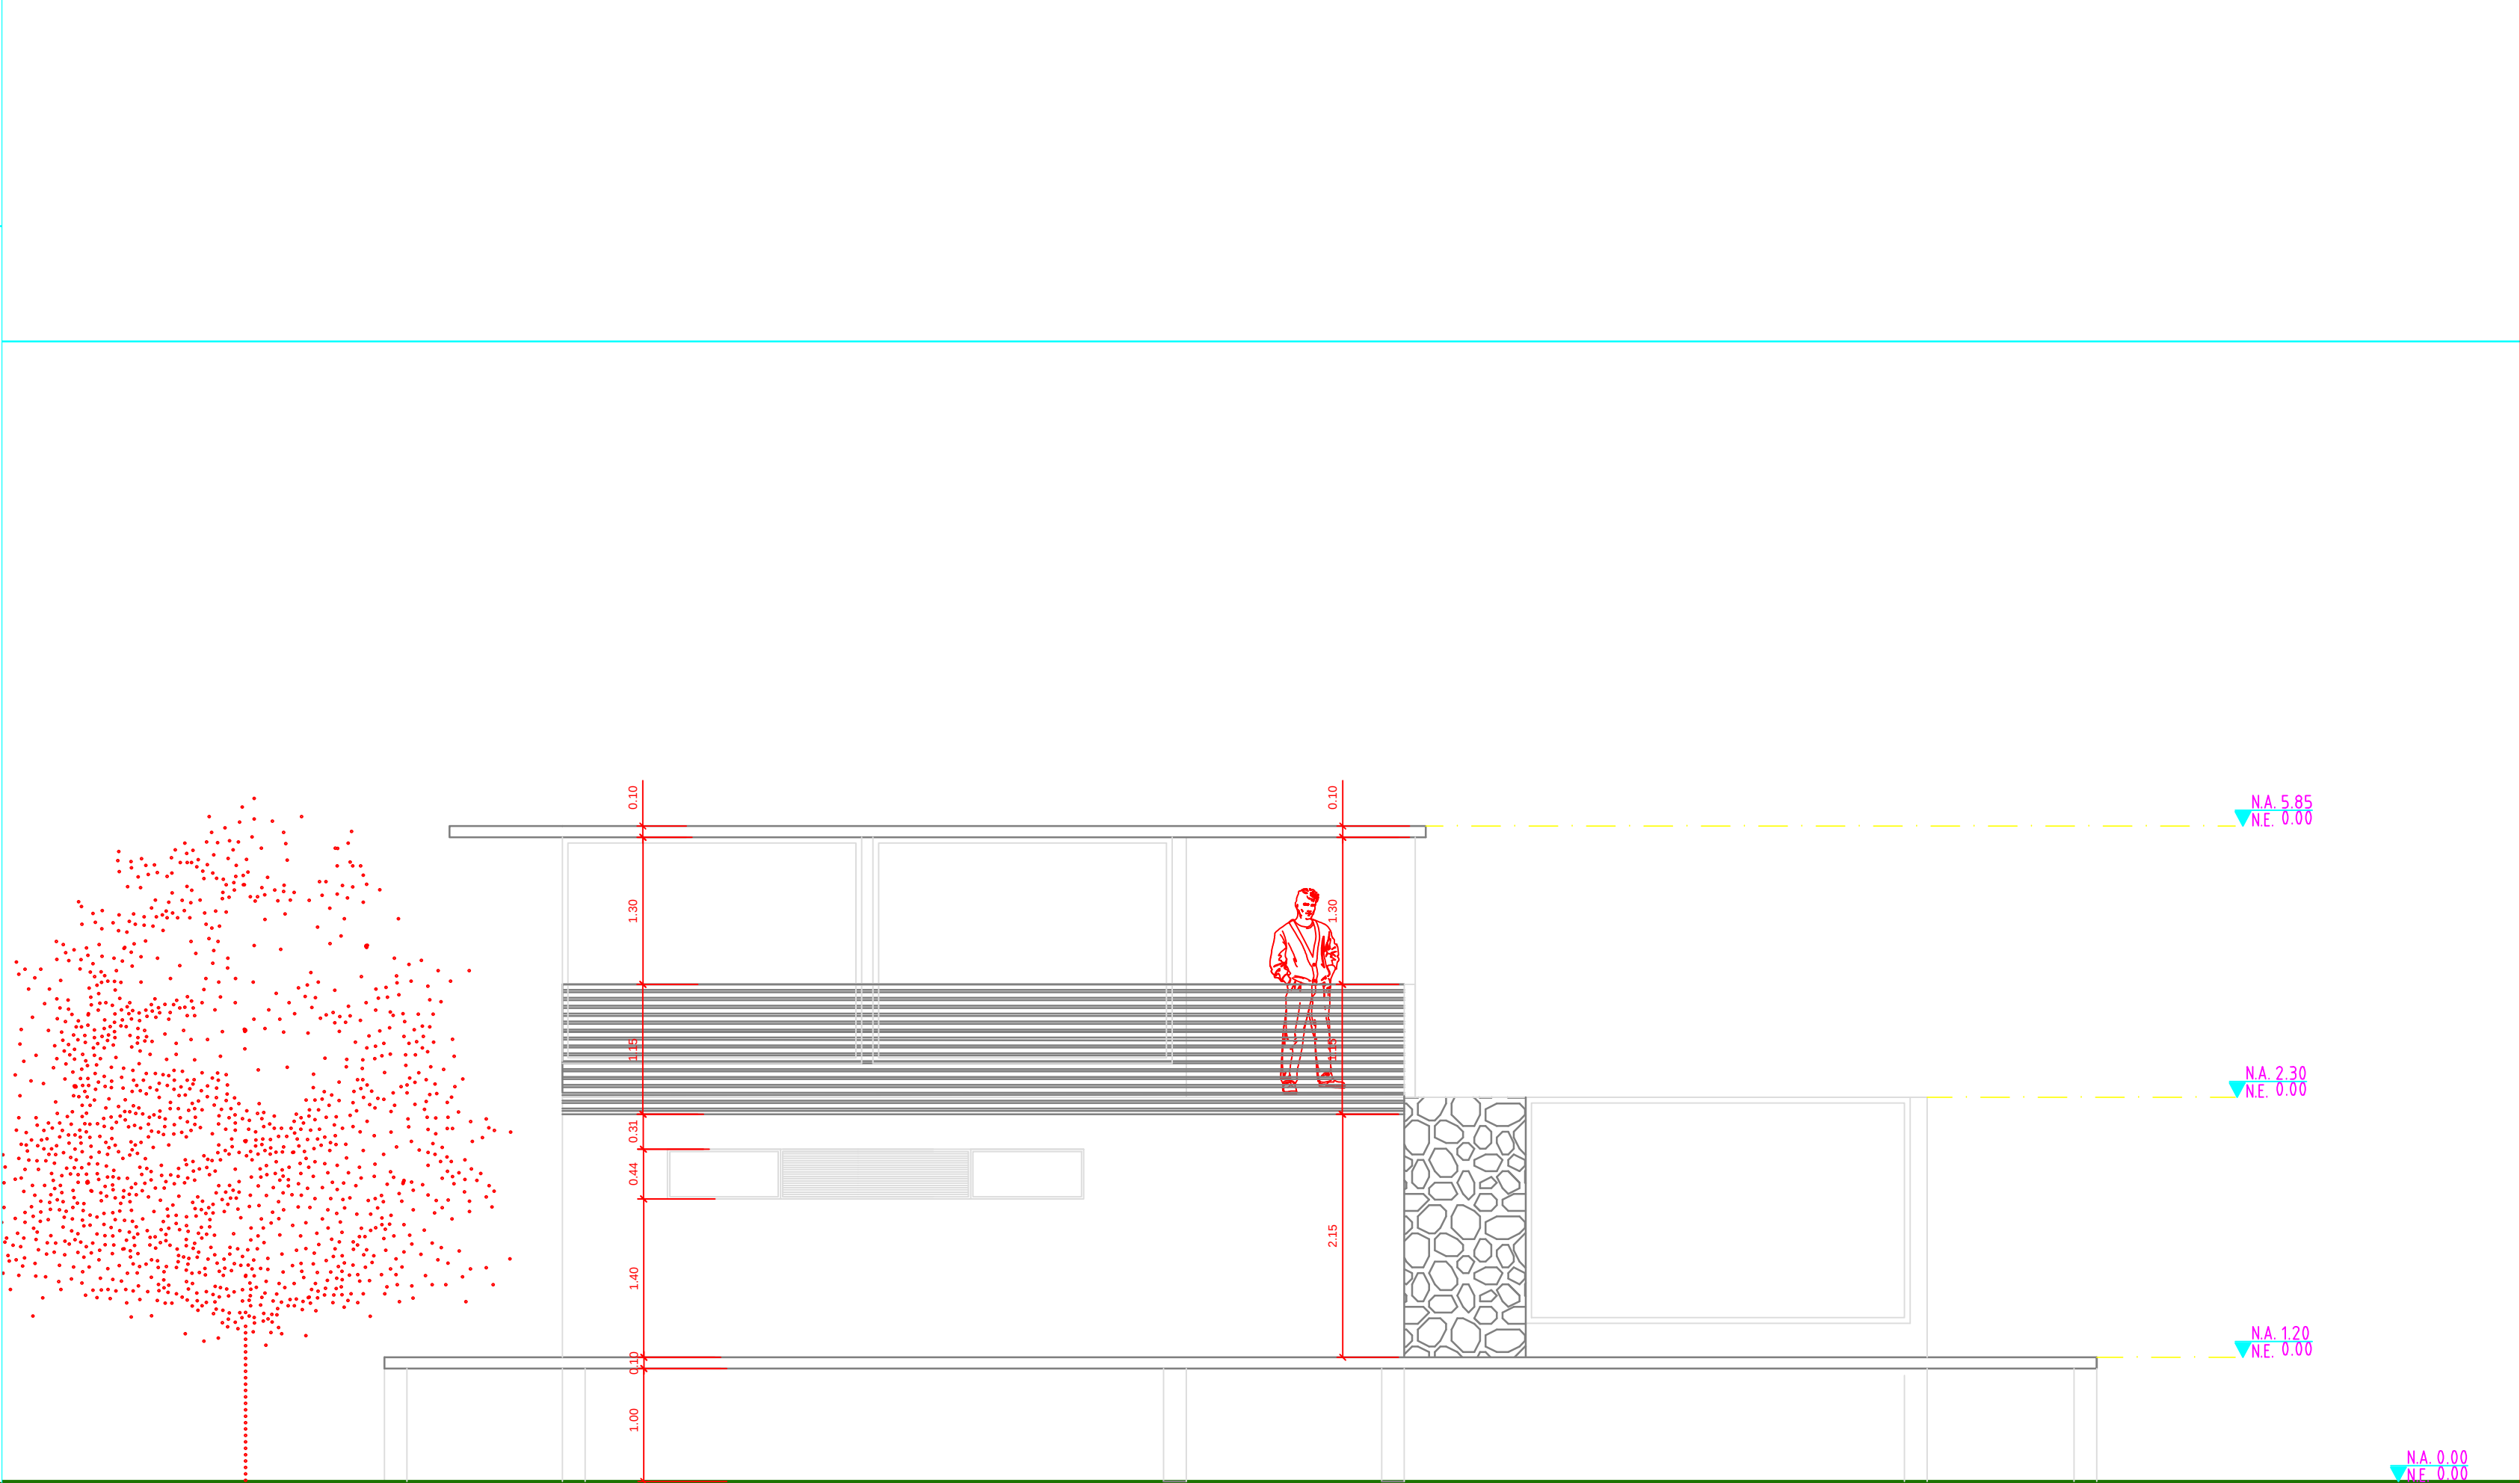


FACHADA LATERAL IZQUIERDA

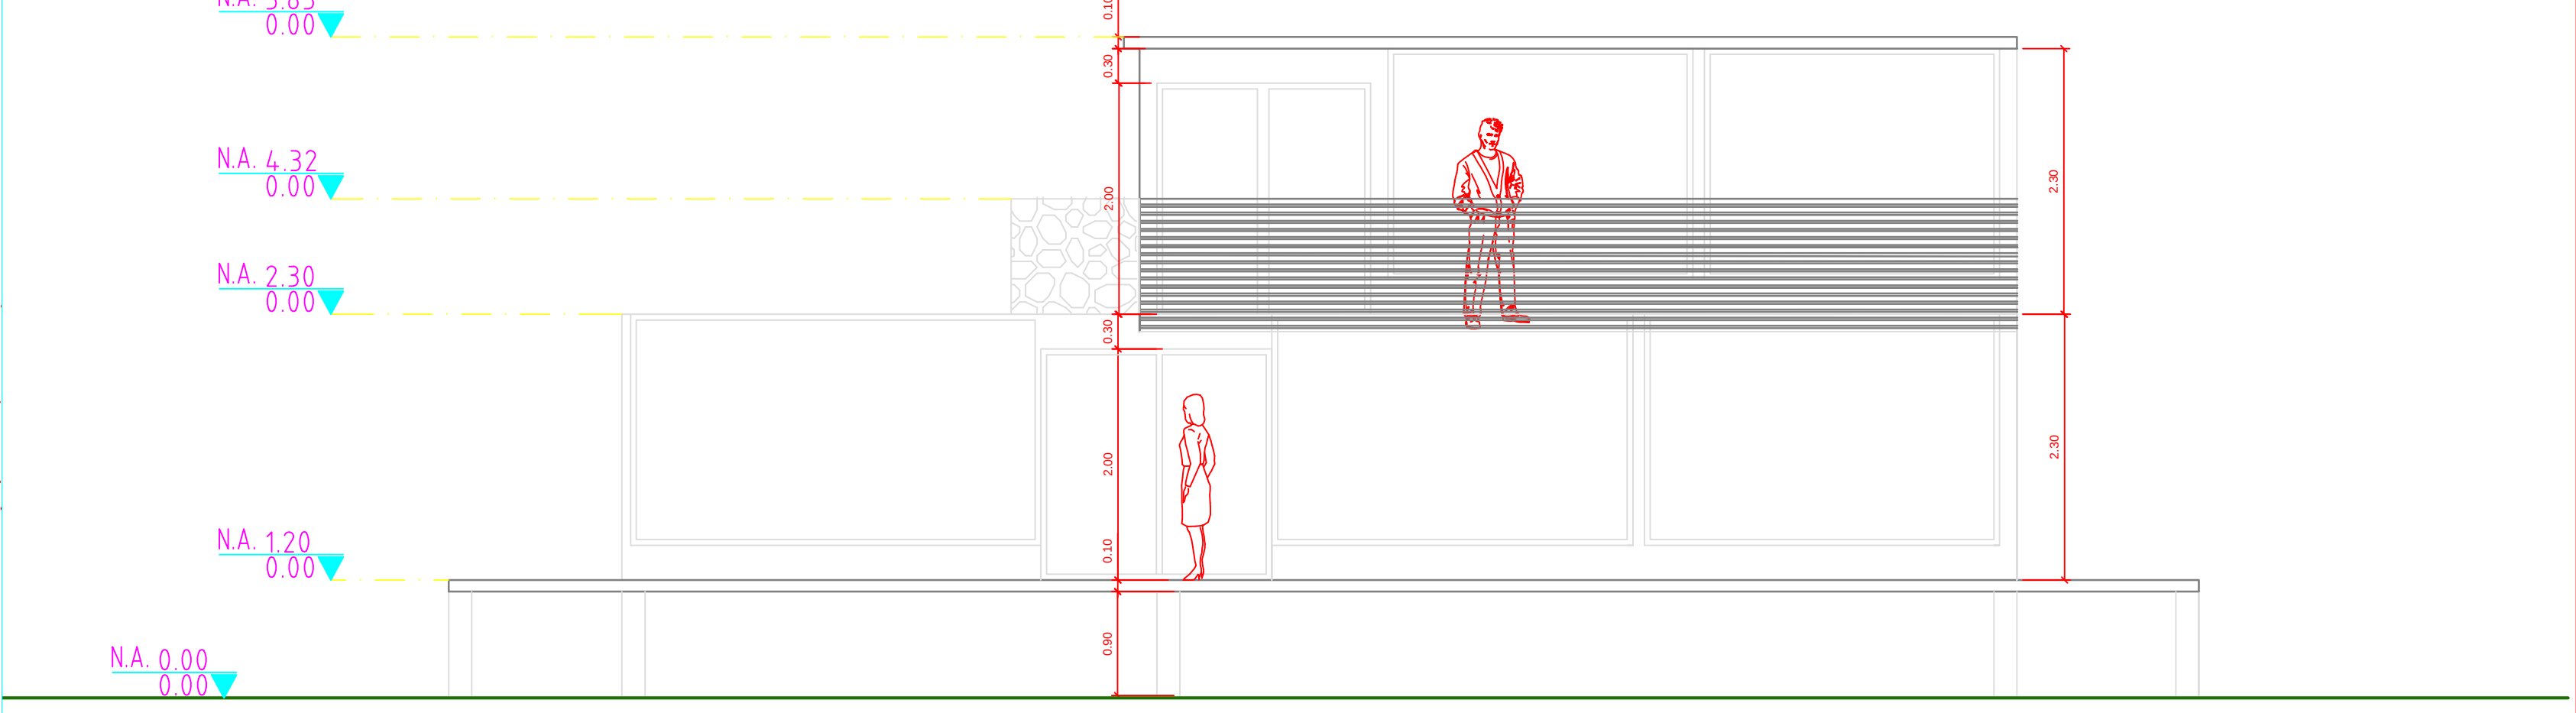

FACHADA LATERAL DERECHA

UNIVERSIDAD  
LA GRAN COLOMBIA  
FACULTA DE ARQUITECTURA

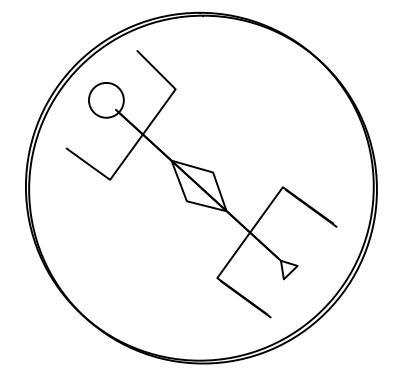

PARQUE T A U

Rehabilitación  
de la Hacienda  
Santa Helena

OPCIÓN DE ENFASIS  
ARQ. MARCO PINEDA

Elaborados por:  
JOSE ARIEL LONDOÑO  
NELLY JOHANNA FLOREZ P

Vereda: Santa Helena  
Municipio: Pardi  
Depto: Cundinamarca

1:50

Diciembre 2014

Observaciones

03