




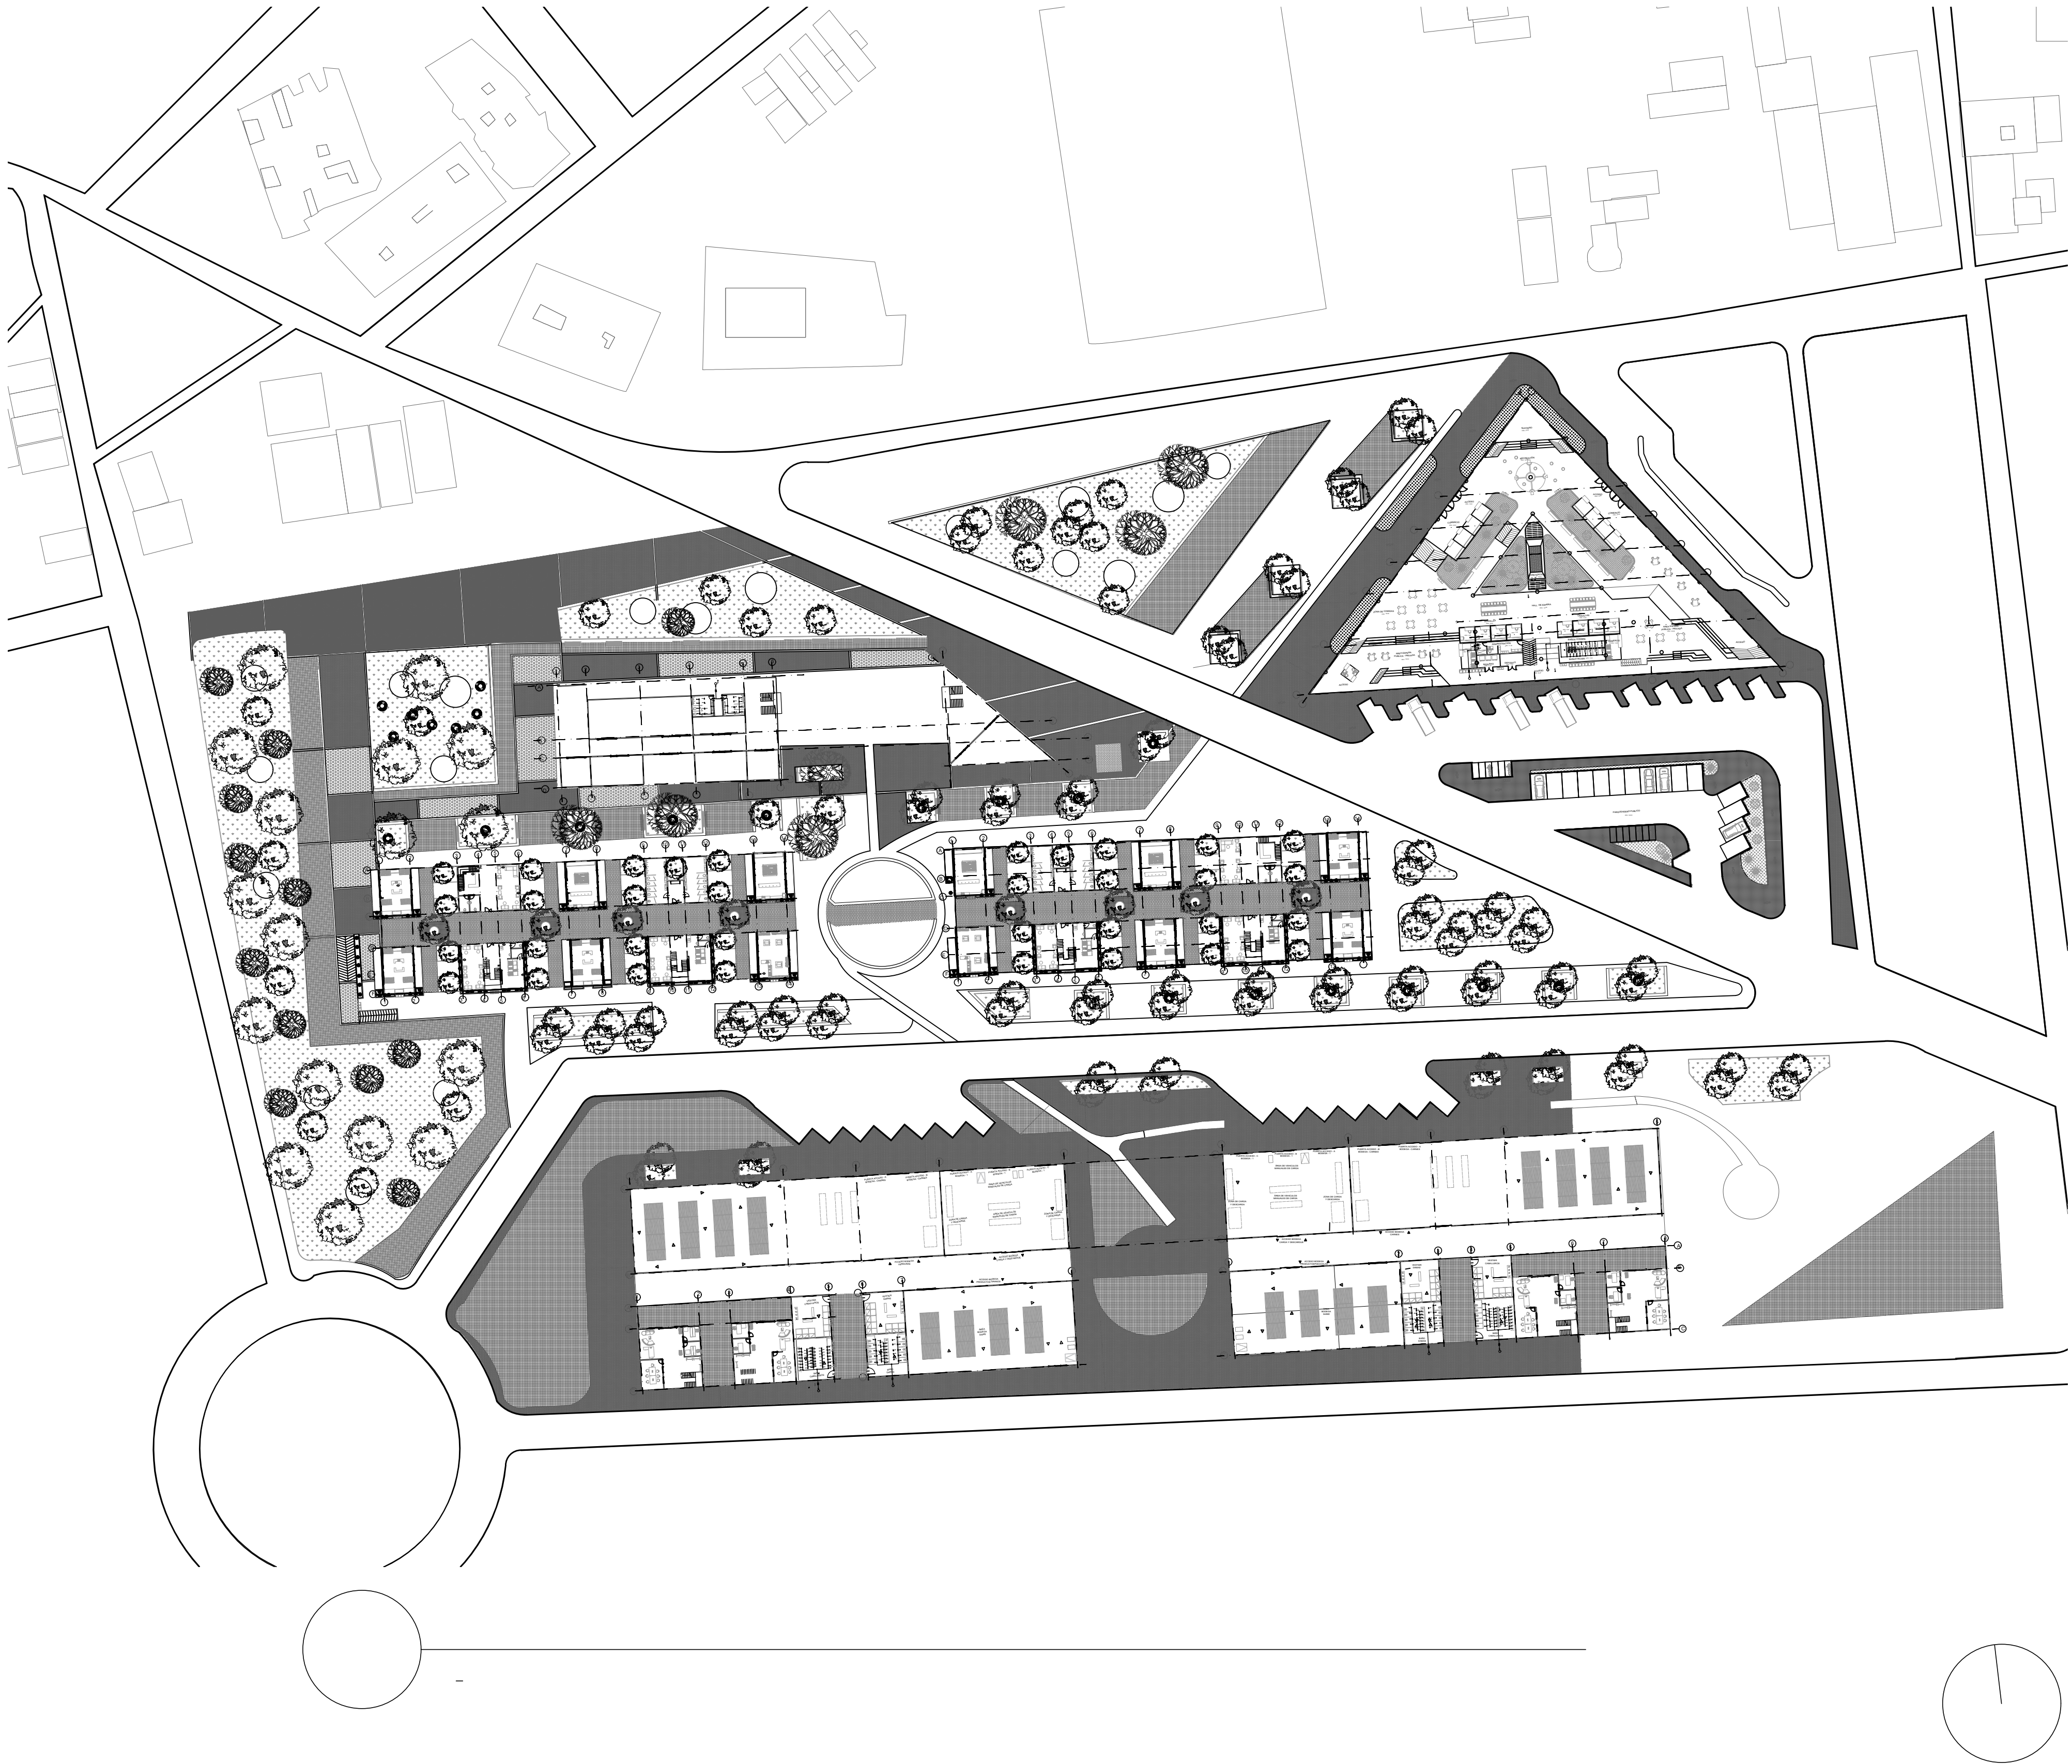

		DE:	
REALIZADO:		BГВИД N.º	
		BГВИД N.º	
FACULTAD DE ARQUITECTURA PROYECTO MULTIFAMILIAR VIS			
PROYECTO: Complejo logístico de carga y transporte BOGOTÁ D. C. 2020			
PRESENTADO POR:			
DAVID FERNANDO RAMIREZ BAQUERO JHONATAN NICOLAS HERRERA GUTIERREZ			
CONVENCIONES:			
ARQ. CARLOS SALAMANCA			
MATERIALES:			
MODIFICACIONES		FECHA:	
COLABORADORES:			
PLANOS DE REFERENCIA:			
ARCHIVOS DE REFERENCIA:			
APROBACIÓN:			
CONTIENE:			
ESCALA:		FECHA:	
ESC:			
ARCHIVO:		FECHA COPIA:	
DIBUJO:		ELABORACIÓN	
REVISIÓN:	PLANO N.º		PLANCHA N.º 25
			DE:

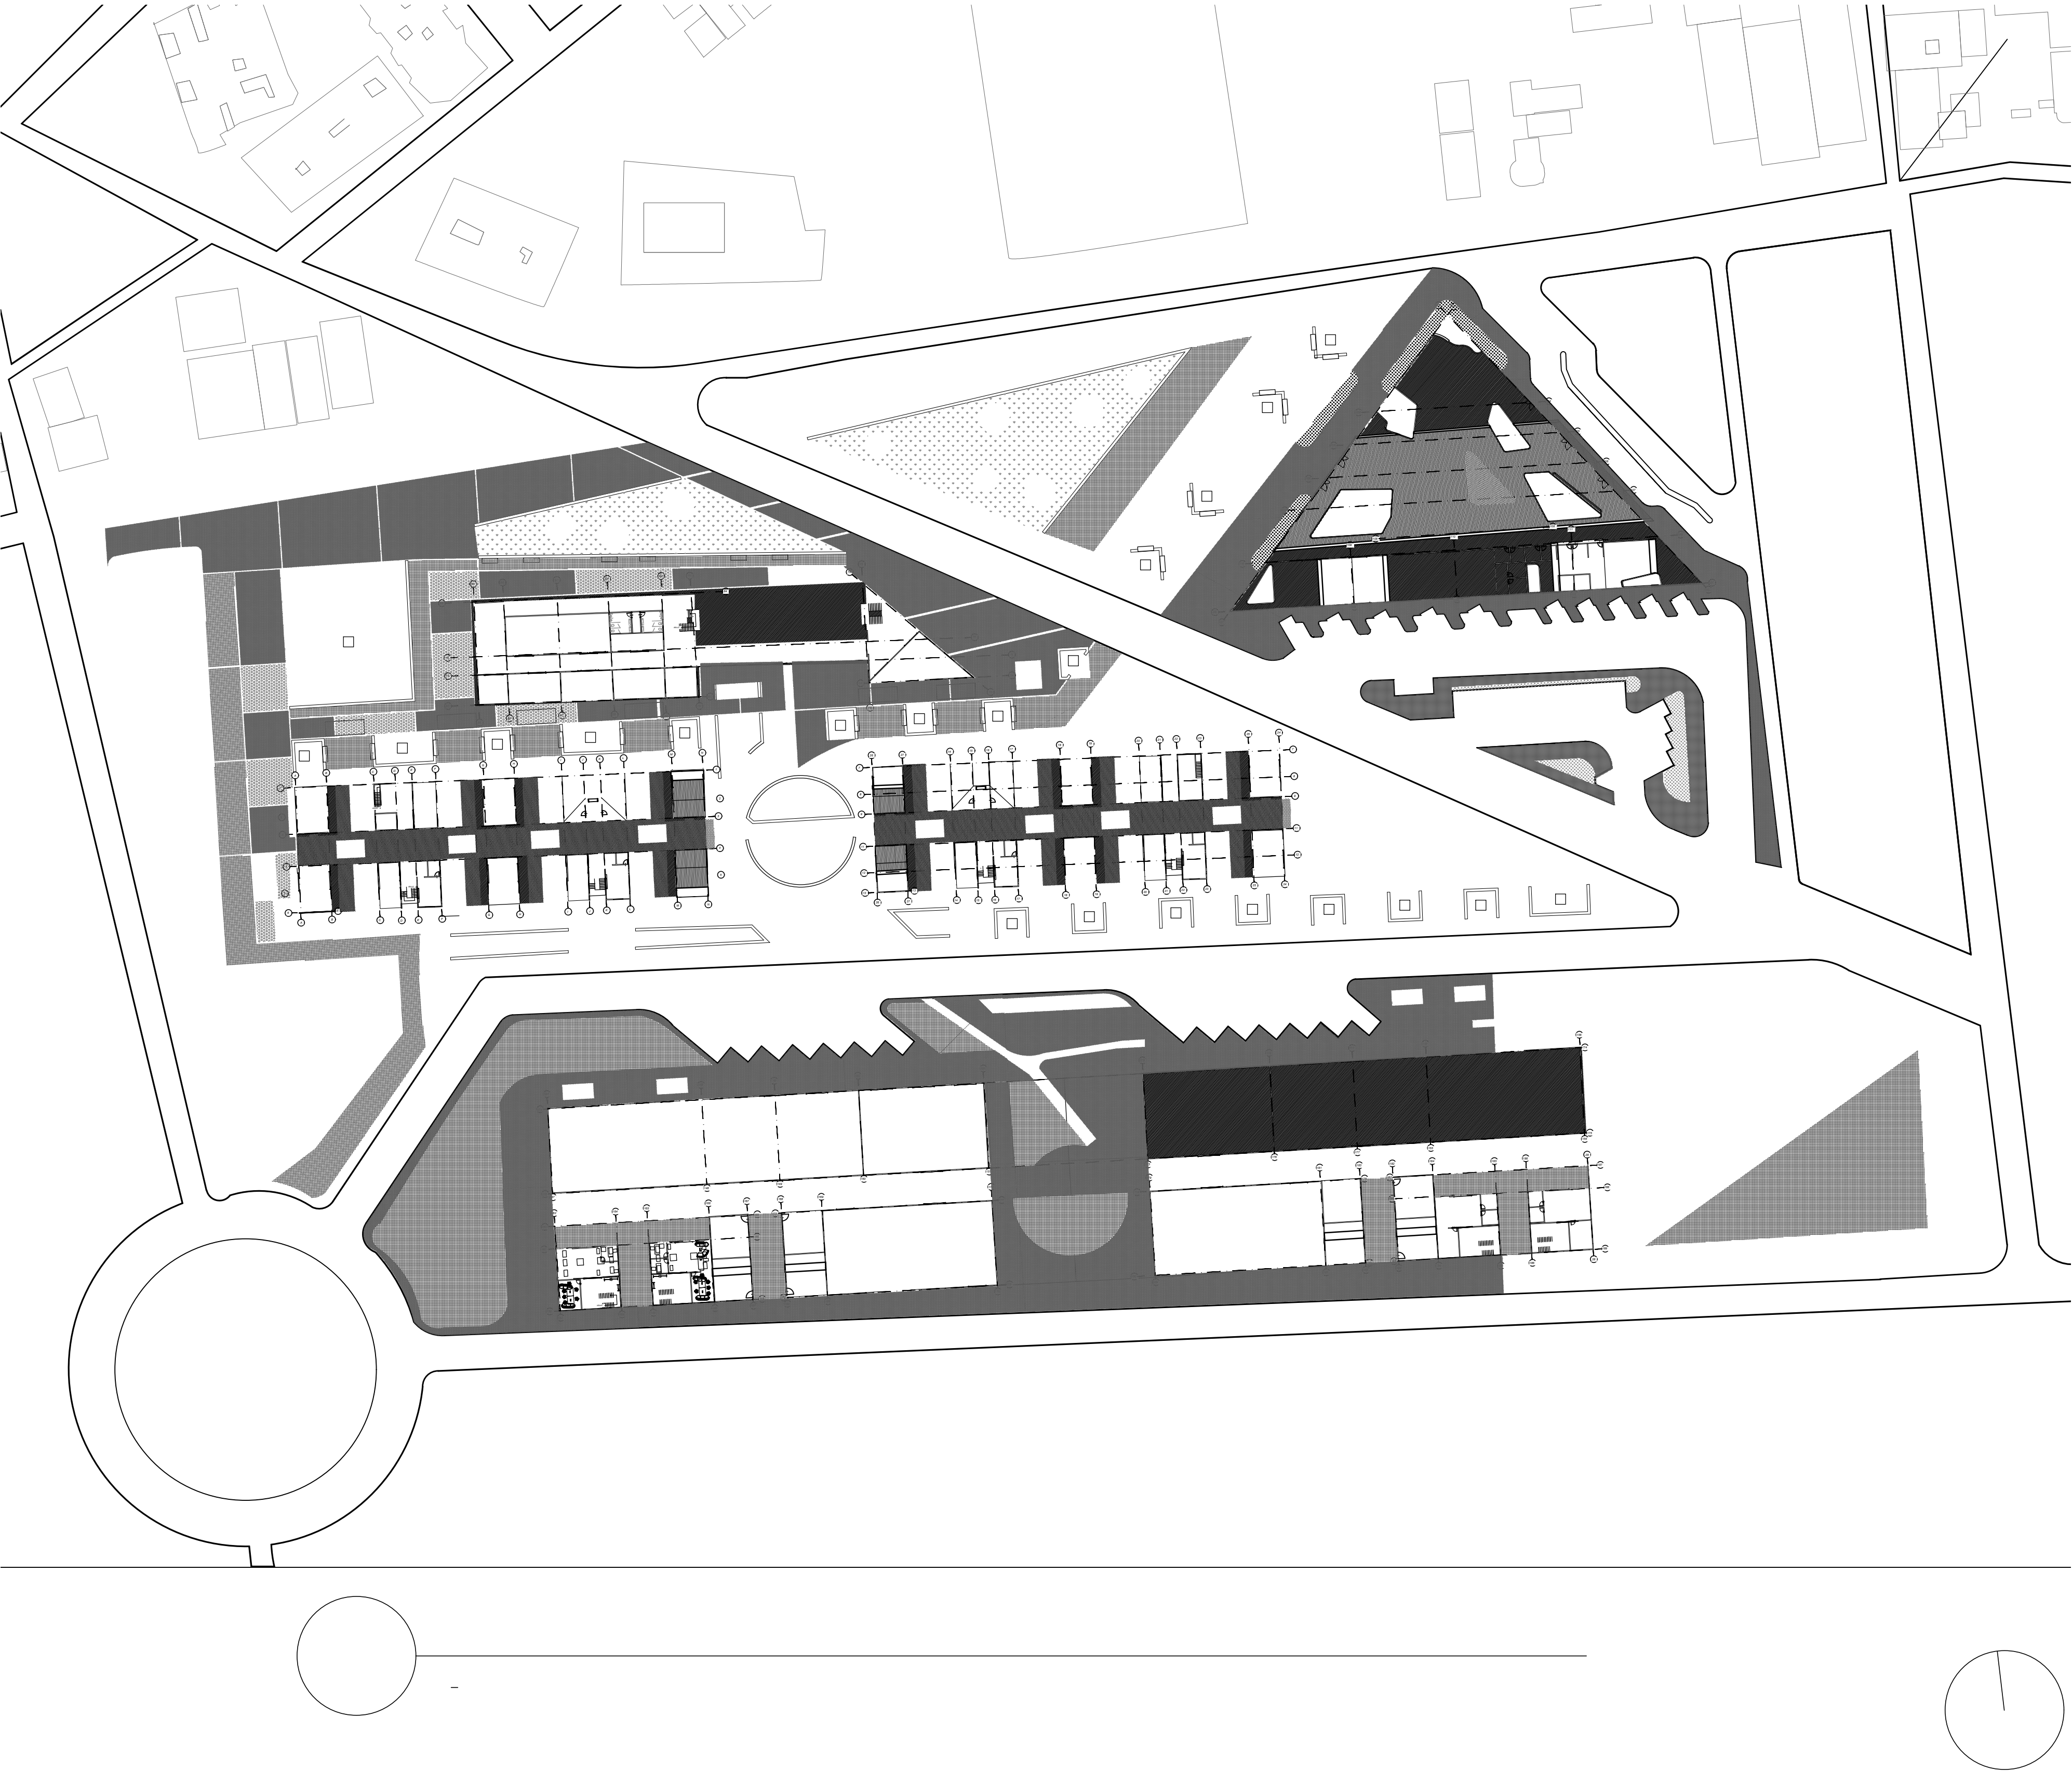

		DE:	
БЕΛΙΣΤΩΝ:		БГВИД И:	
FACULTAD DE ARQUITECTURA PROYECTO MULTIFAMILIAR VIS			
PROYECTO: Complejo logístico de carga y transporte BOGOTÁ D. C. 2020			
PRESENTADO POR: DAVID FERNANDO RAMIREZ BAQUERO JHONATAN NICOLAS HERRERA GUTIERREZ			
CONVENCIONES: ARQ. CARLOS SALAMANCA			
MATERIALES:			
MODIFICACIONES		FECHA:	
COLABORADORES:			
PLANDS DE REFERENCIA:			
ARCHIVOS DE REFERENCIA:			
APROBACIÓN:			
CONTIENE:			
ESCALA: ESC:		FECHA:	
ARCHIVO:		FECHA COPIA:	
DIBUJO:		ELABORACIÓN	
REVISION:	PLANO N°:		PLANCHA N°: 25
			DE:

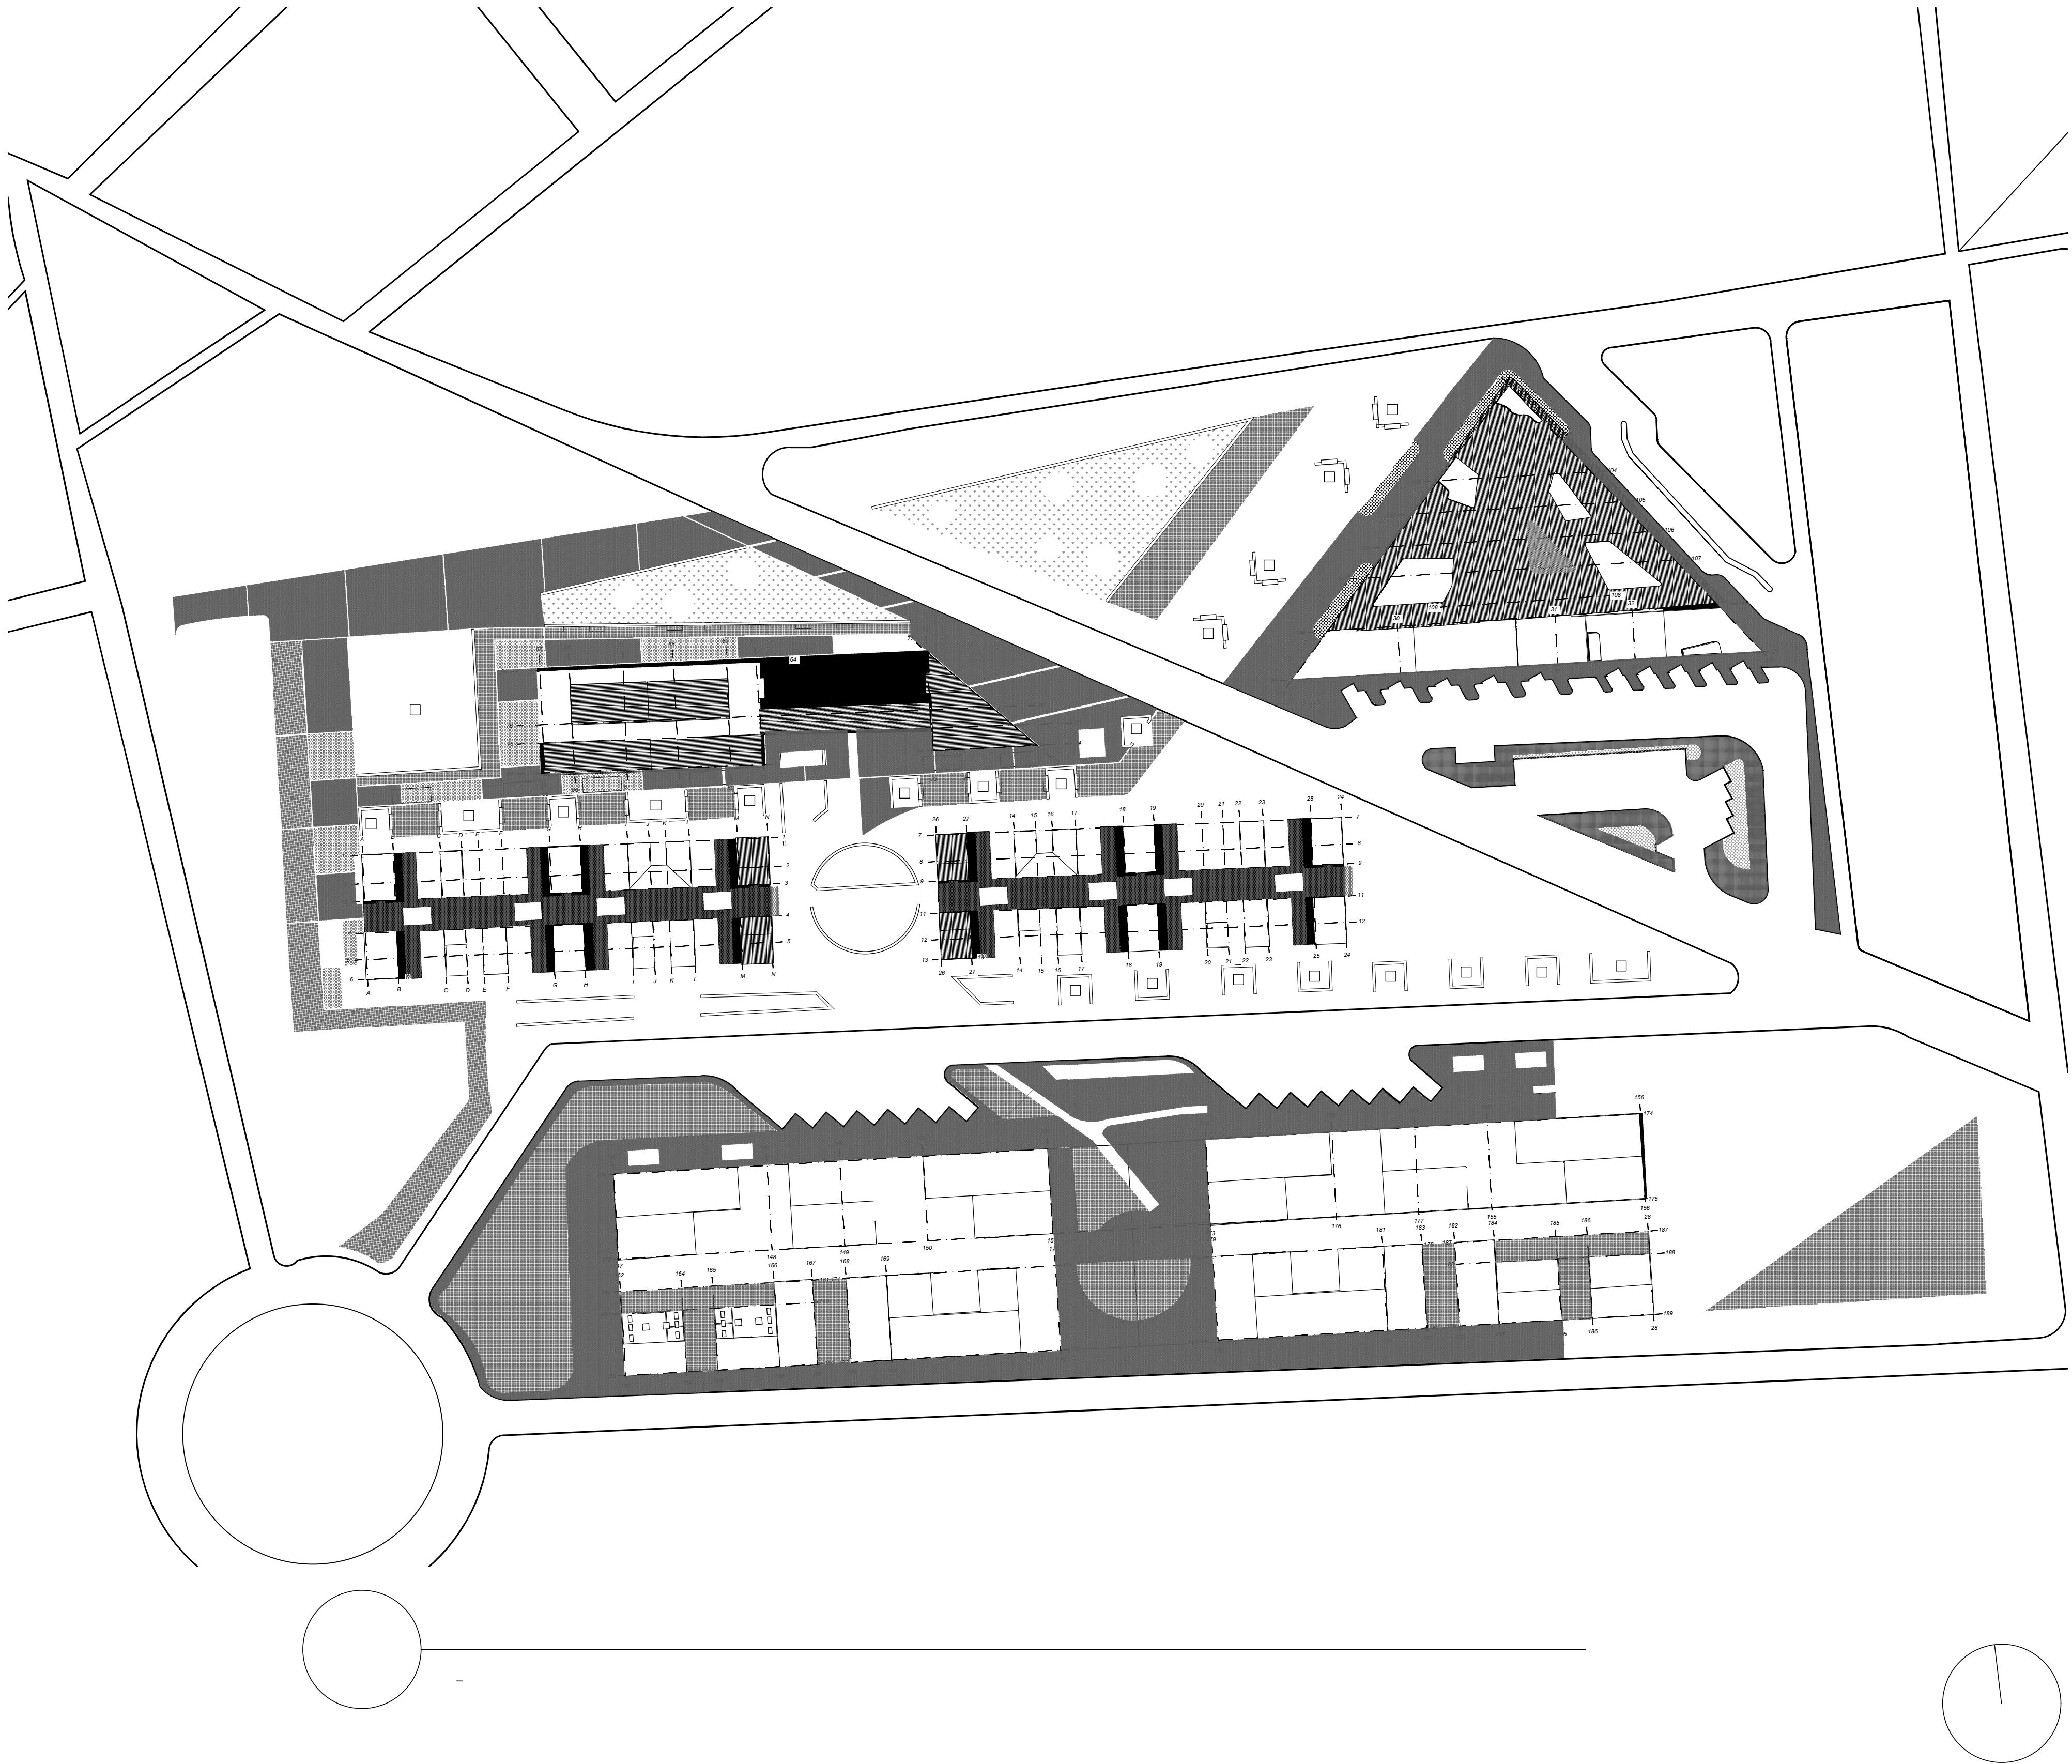


		DE:
REALIZADO:	ELABORADO POR:	ELABORADO POR:
FACULTAD DE ARQUITECTURA PROYECTO MULTIFAMILIAR VIS		
PROYECTO: Complejo logístico de carga y transporte BOGOTÁ D. C. 2020		
PRESENTADO POR: DAVID FERNANDO RAMIREZ BAQUERO JHONATAN NICOLAS HERRERA GUTIERREZ		
CONVENCIONES: ARQ. CARLOS SALAMANCA		
MATERIALES:		
MODIFICACIONES		FECHA:
COLABORADORES:		
PLANOS DE REFERENCIA:		
ARCHIVOS DE REFERENCIA:		
APROBACIÓN:		
CONTIENE:		
ESCALA: ESC:		FECHA:
ARCHIVO:		FECHA COPIA:
DIBUJO:		ELABORACIÓN
REVISIÓN:	PLANO N°:	PLANCHAS N°: 25
		DE:




REALIZADO POR:		DE:
BOLIVIA N°:		BOLIVIA N°:
FACULTAD DE ARQUITECTURA PROYECTO MULTIFAMILIAR VIS		
PROYECTO: Complejo logístico de carga y transporte BOGOTÁ D. C. 2020		
PRESENTADO POR: DAVID FERNANDO RAMIREZ BAQUERO JHONATAN NICOLAS HERRERA GUTIERREZ		
CONVENCIONES: ARQ. CARLOS SALAMANCA		
MATERIALES:		
MODIFICACIONES		FECHA:
COLABORADORES:		
PLANOS DE REFERENCIA:		
ARCHIVOS DE REFERENCIA:		
APROBACIÓN:		
CONTIENE:		
ESCALA: ESC:		FECHA:
ARCHIVO:		FECHA COPIA:
DIBUJO:		ELABORACIÓN
REVISIÓN:	PLANO N°:	PLANCHA N°: 25 DE:




REVISIÓN		DE:
B. V. M. D. N.		B. V. M. D. N.
FACULTAD DE ARQUITECTURA PROYECTO MULTIFAMILIAR VIS		
PROYECTO: Complejo logístico de carga y transporte BOGOTÁ D. C. 2020		
PRESENTADO POR: DAVID FERNANDO RAMIREZ BAQUERO JHONATAN NICOLAS HERRERA GUTIERREZ		
CONVENCIONES: ARQ. CARLOS SALAMANCA		
MATERIALES:		
MODIFICACIONES		FECHA:
COLABORADORES:		
PLANS DE REFERENCIA:		
ARCHIVOS DE REFERENCIA:		
APROBACIÓN:		
CONTIENE:		
ESCALA: ESC:		FECHA:
ARCHIVO:		FECHA COPIA:
DIBUJO:		ELABORACIÓN
REVISIÓN:	PLANO N°:	PLANCHA N°: 25 DE:

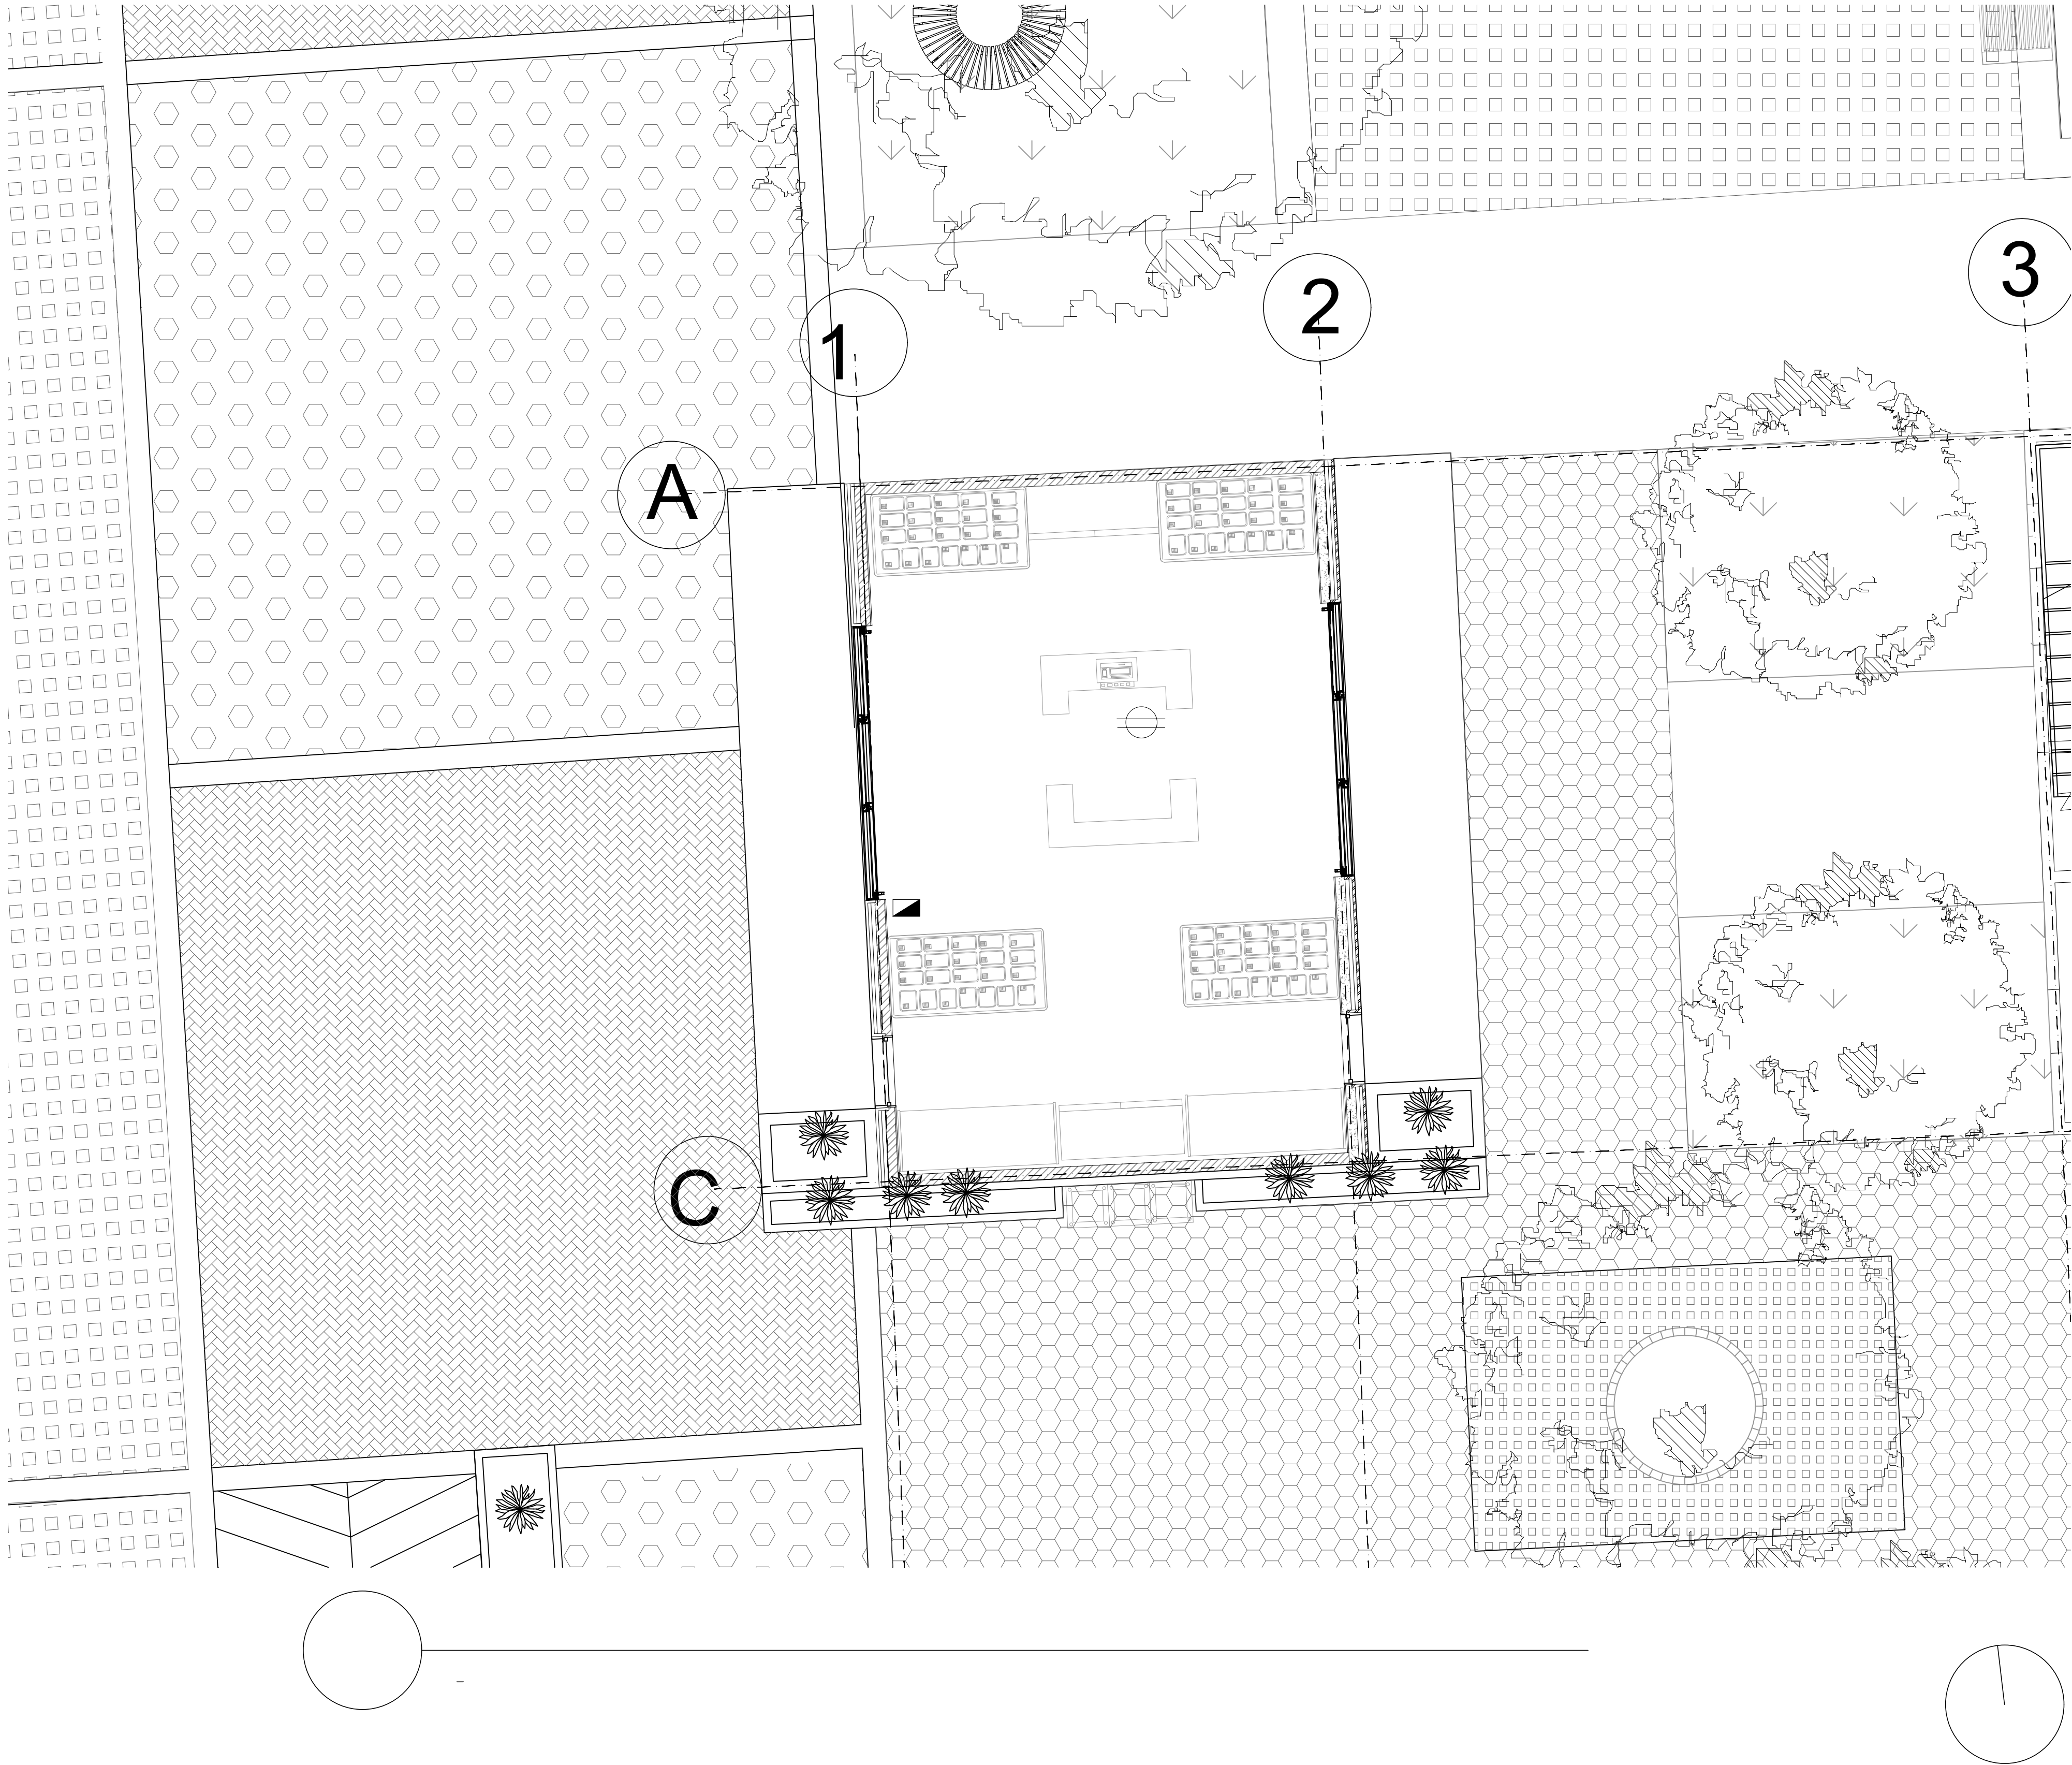


REVISIÓN:		PLANO N.º:		DE:	
FACULTAD DE ARQUITECTURA PROYECTO MULTIFAMILIAR VIS					
PROYECTO: Complejo logístico de carga y transporte BOGOTÁ D. C. 2020					
PRESENTADO POR: DAVID FERNANDO RAMIREZ BAQUERO JHONATAN NICOLAS HERRERA GUTIERREZ					
CONVENCIONES: ARQ. CARLOS SALAMANCA					
MATERIALES:					
MODIFICACIONES			FECHA:		
COLABORADORES:					
PLANOS DE REFERENCIA:					
ARCHIVOS DE REFERENCIA:					
APROBACIÓN:					
CONTIENE:					
ESCALA: ESC:			FECHA:		
ARCHIVO:			FECHA COPIA:		
DIBUJO:			ELABORACIÓN		
REVISIÓN:		PLANO N.º:		PLANCHA N.º: 25 DE:	

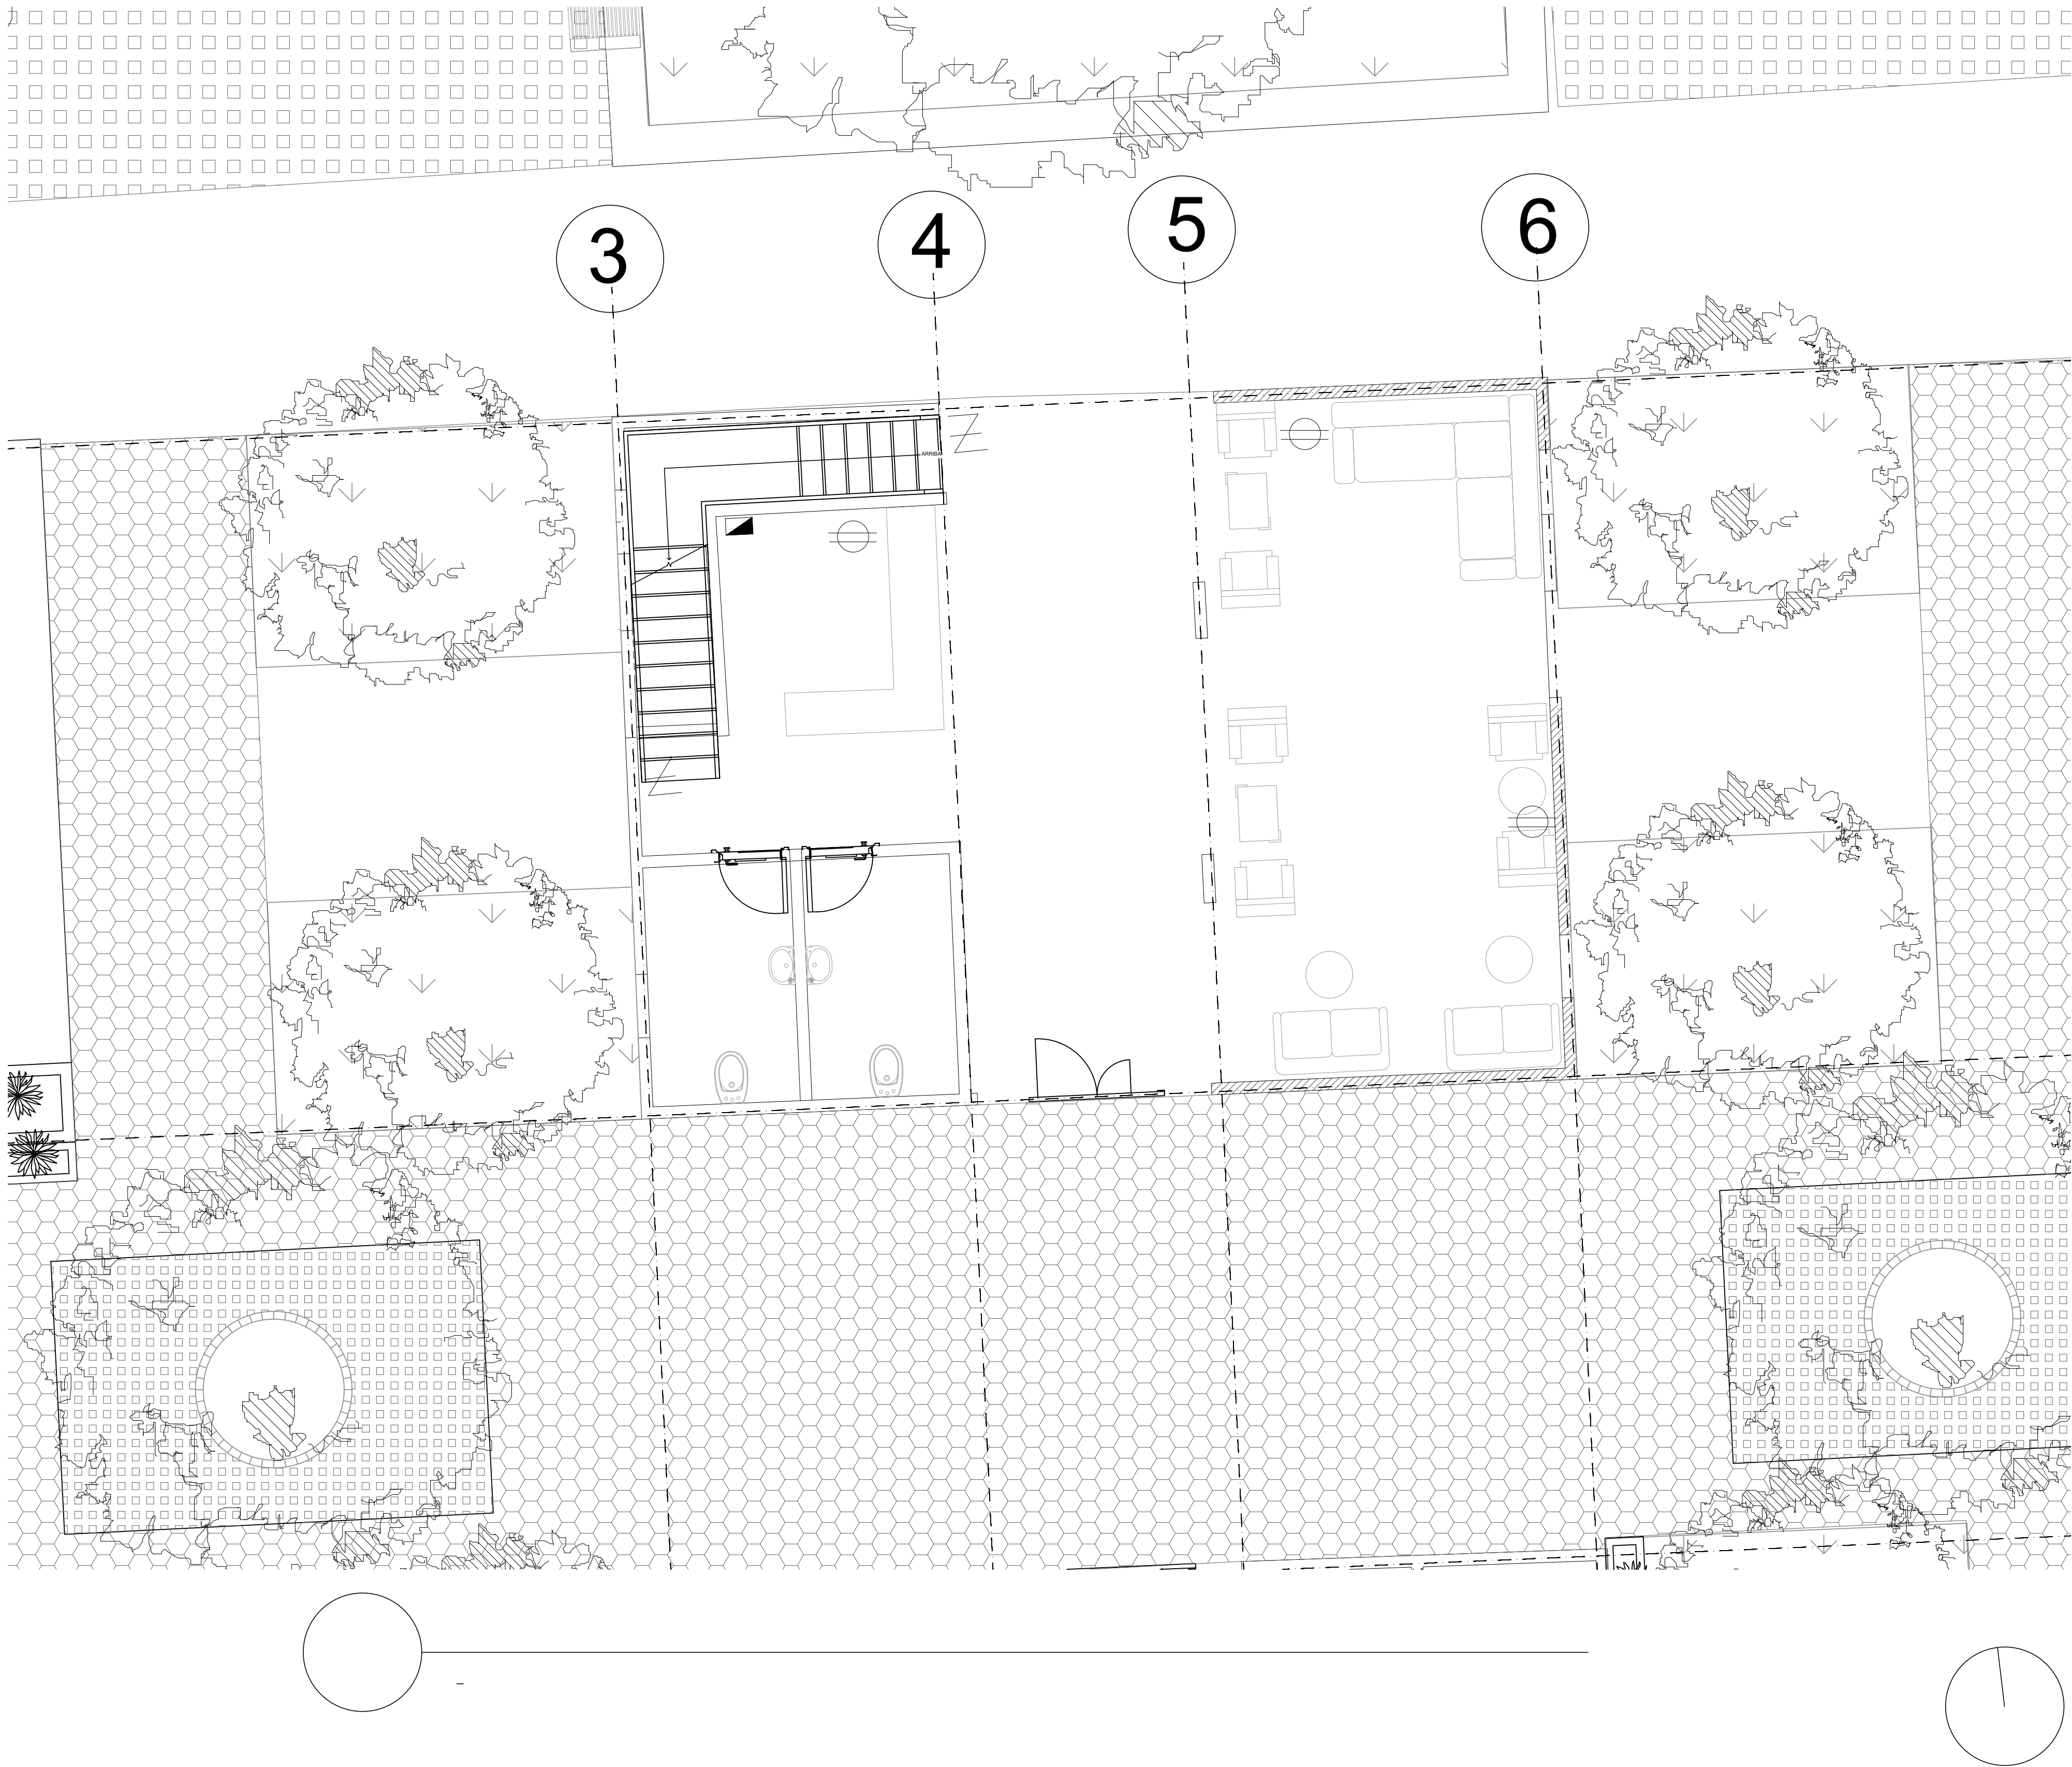





		DE:	
БЕΛΙΣΤΩΝ:		БГΛΩΙΧΝΗ Ν.:	
FACULTAD DE ARQUITECTURA PROYECTO MULTIFAMILIAR VIS			
PROYECTO: Complejo logístico de carga y transporte BOGOTÁ D. C. 2020			
PRESENTADO POR: DAVID FERNANDO RAMIREZ BAQUERO JHONATAN NICOLAS HERRERA GUTIERREZ			
CONVENCIONES: ARQ. CARLOS SALAMANCA			
MATERIALES:			
MODIFICACIONES		FECHA:	
COLABORADORES:			
PLANOS DE REFERENCIA:			
ARCHIVOS DE REFERENCIA:			
APROBACIÓN:			
CONTIENE:			
ESCALA: ESC:		FECHA:	
ARCHIVO:		FECHA COPIA:	
DIBUJO:		ELABORACIÓN	
REVISIÓN:		PLANO N.º:	
		PLANCHA N.º: 25	
		DE:	

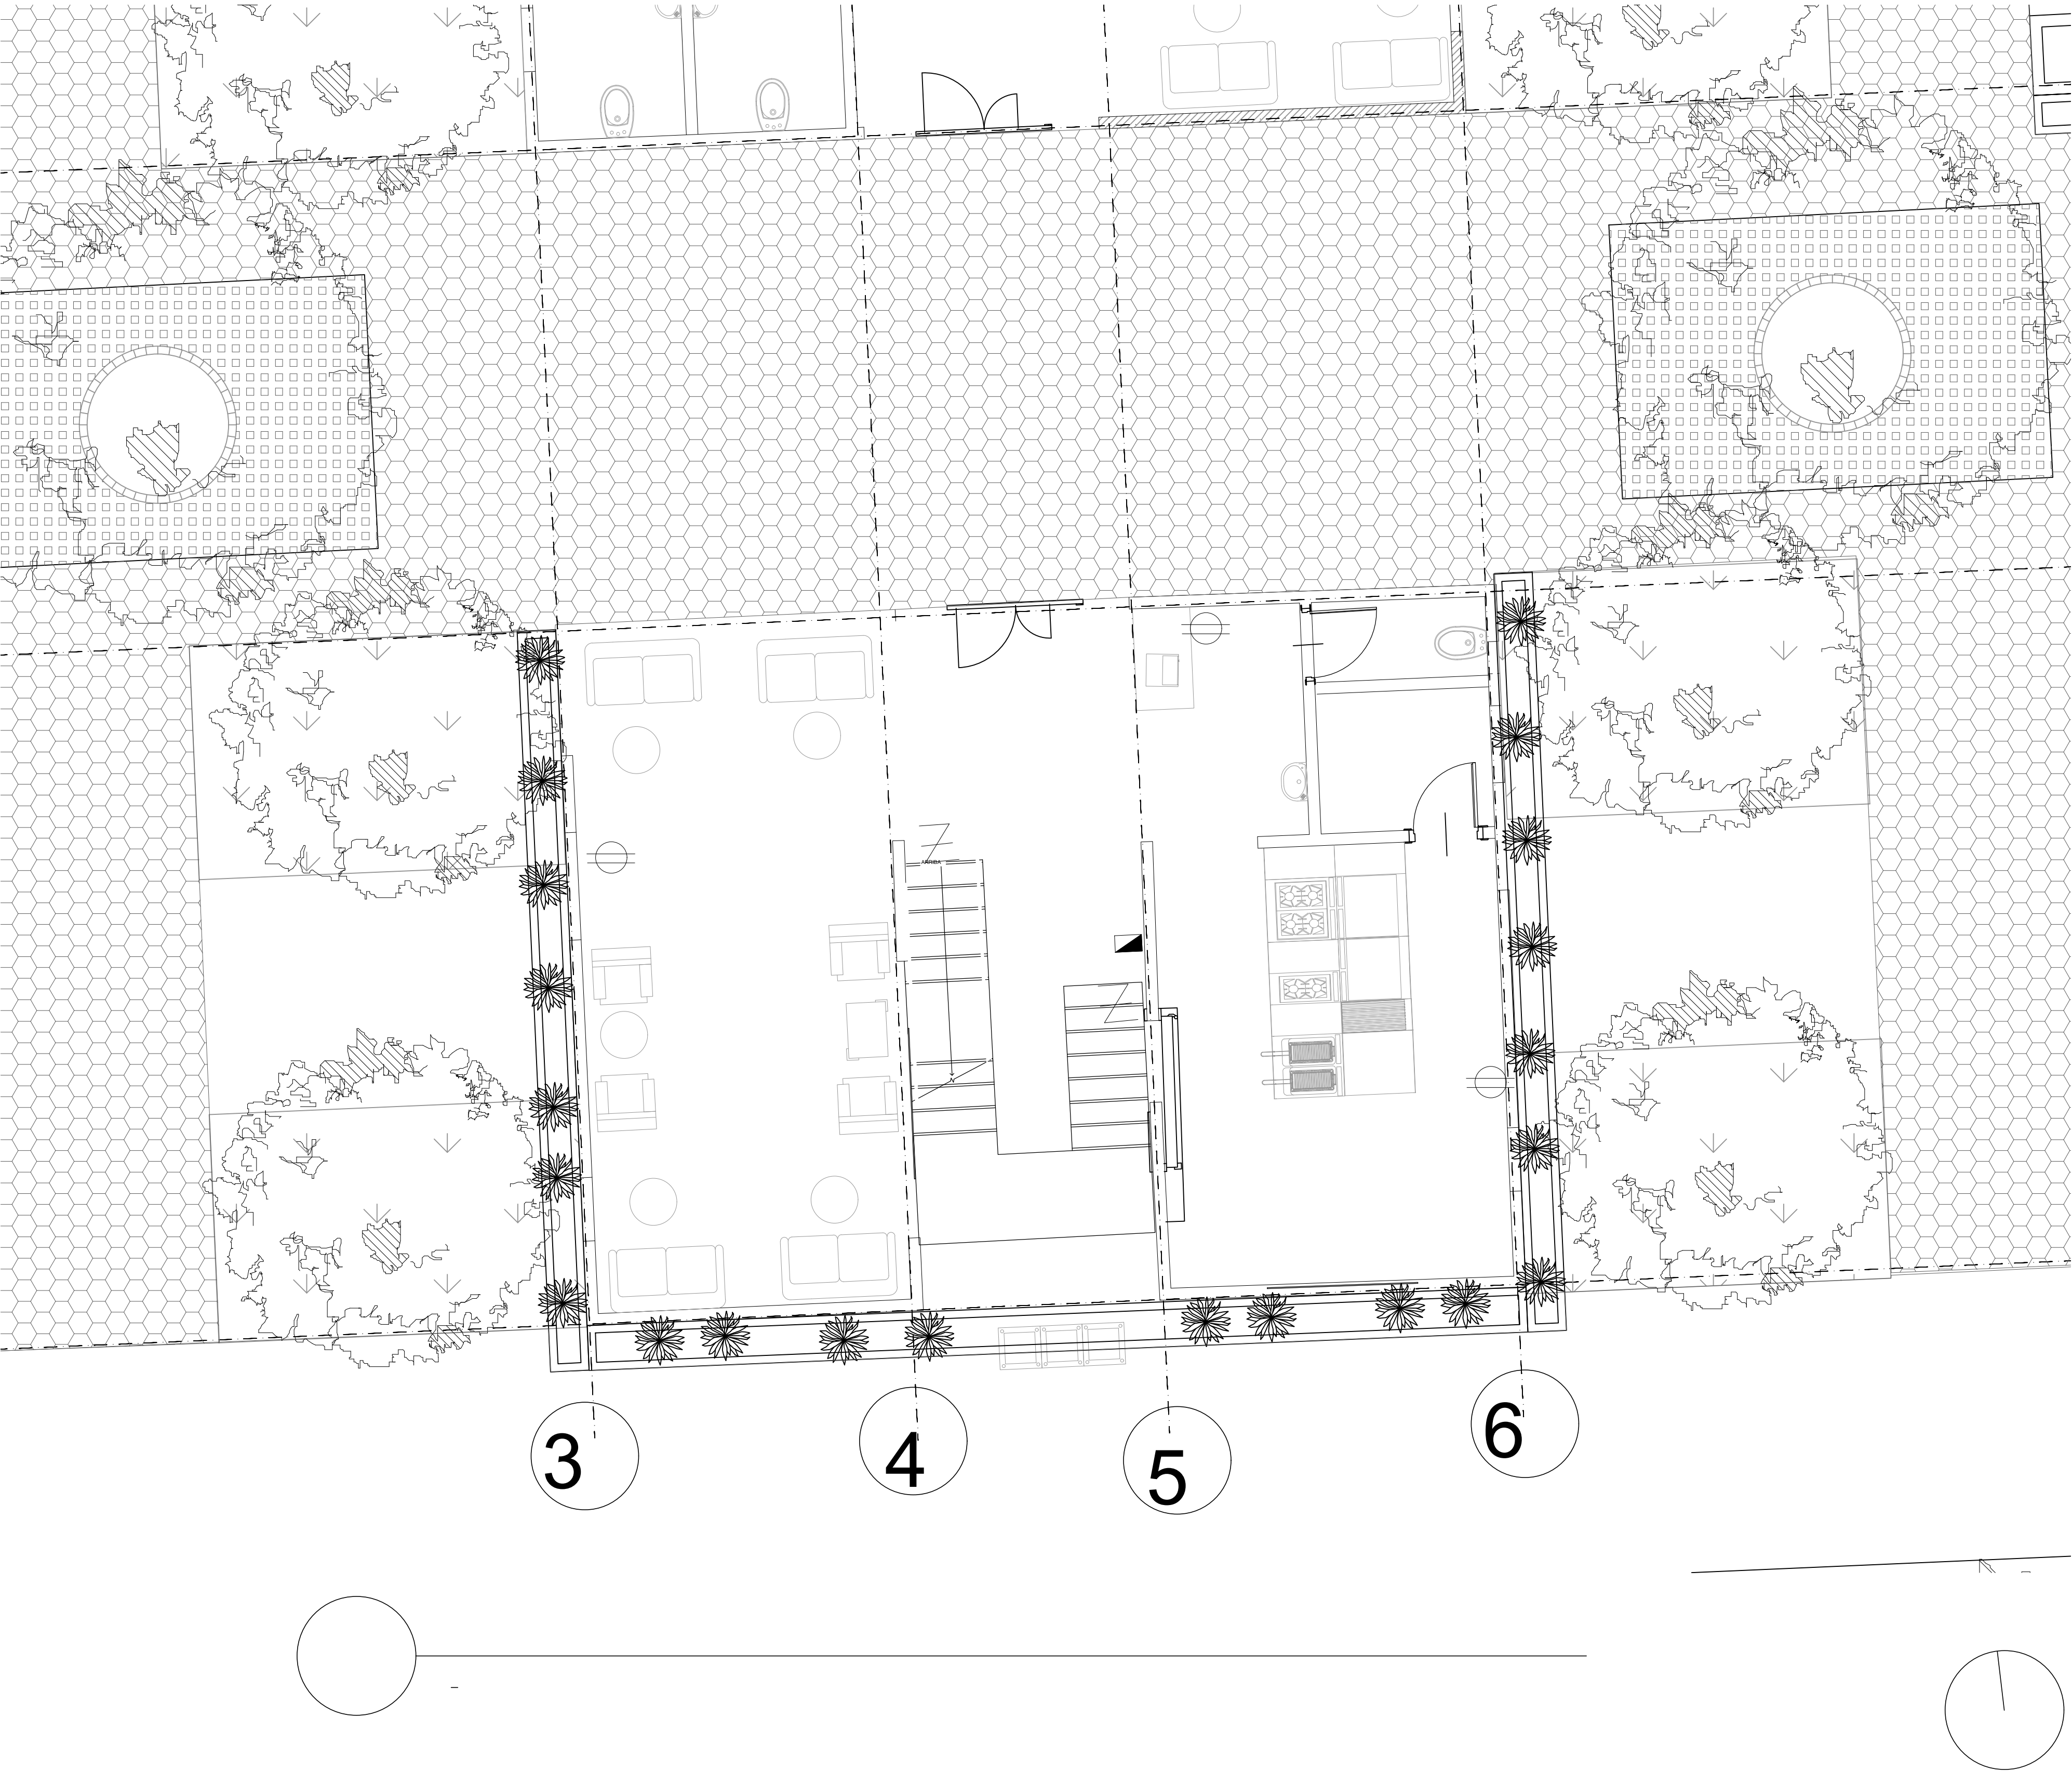


REALIZADO:		DE:	
BOLIVIA N°:		BOLIVIA N°:	
FACULTAD DE ARQUITECTURA PROYECTO MULTIFAMILIAR VIS			
PROYECTO: Complejo logístico de carga y transporte BOGOTÁ D. C. 2020			
PRESENTADO POR: DAVID FERNANDO RAMIREZ BAQUERO JHONATAN NICOLAS HERRERA GUTIERREZ			
CONVENCIONES: ARQ. CARLOS SALAMANCA			
MATERIALES:			
MODIFICACIONES		FECHA:	
COLABORADORES:			
PLANDS DE REFERENCIA:			
ARCHIVOS DE REFERENCIA:			
APROBACIÓN:			
CONTIENE:			
ESCALA: ESC:		FECHA:	
ARCHIVO:		FECHA COPIA:	
DIBUJO:		ELABORACIÓN	
REVISION:	PLANO N°:		PLANCHAS N°: 25
			DE:

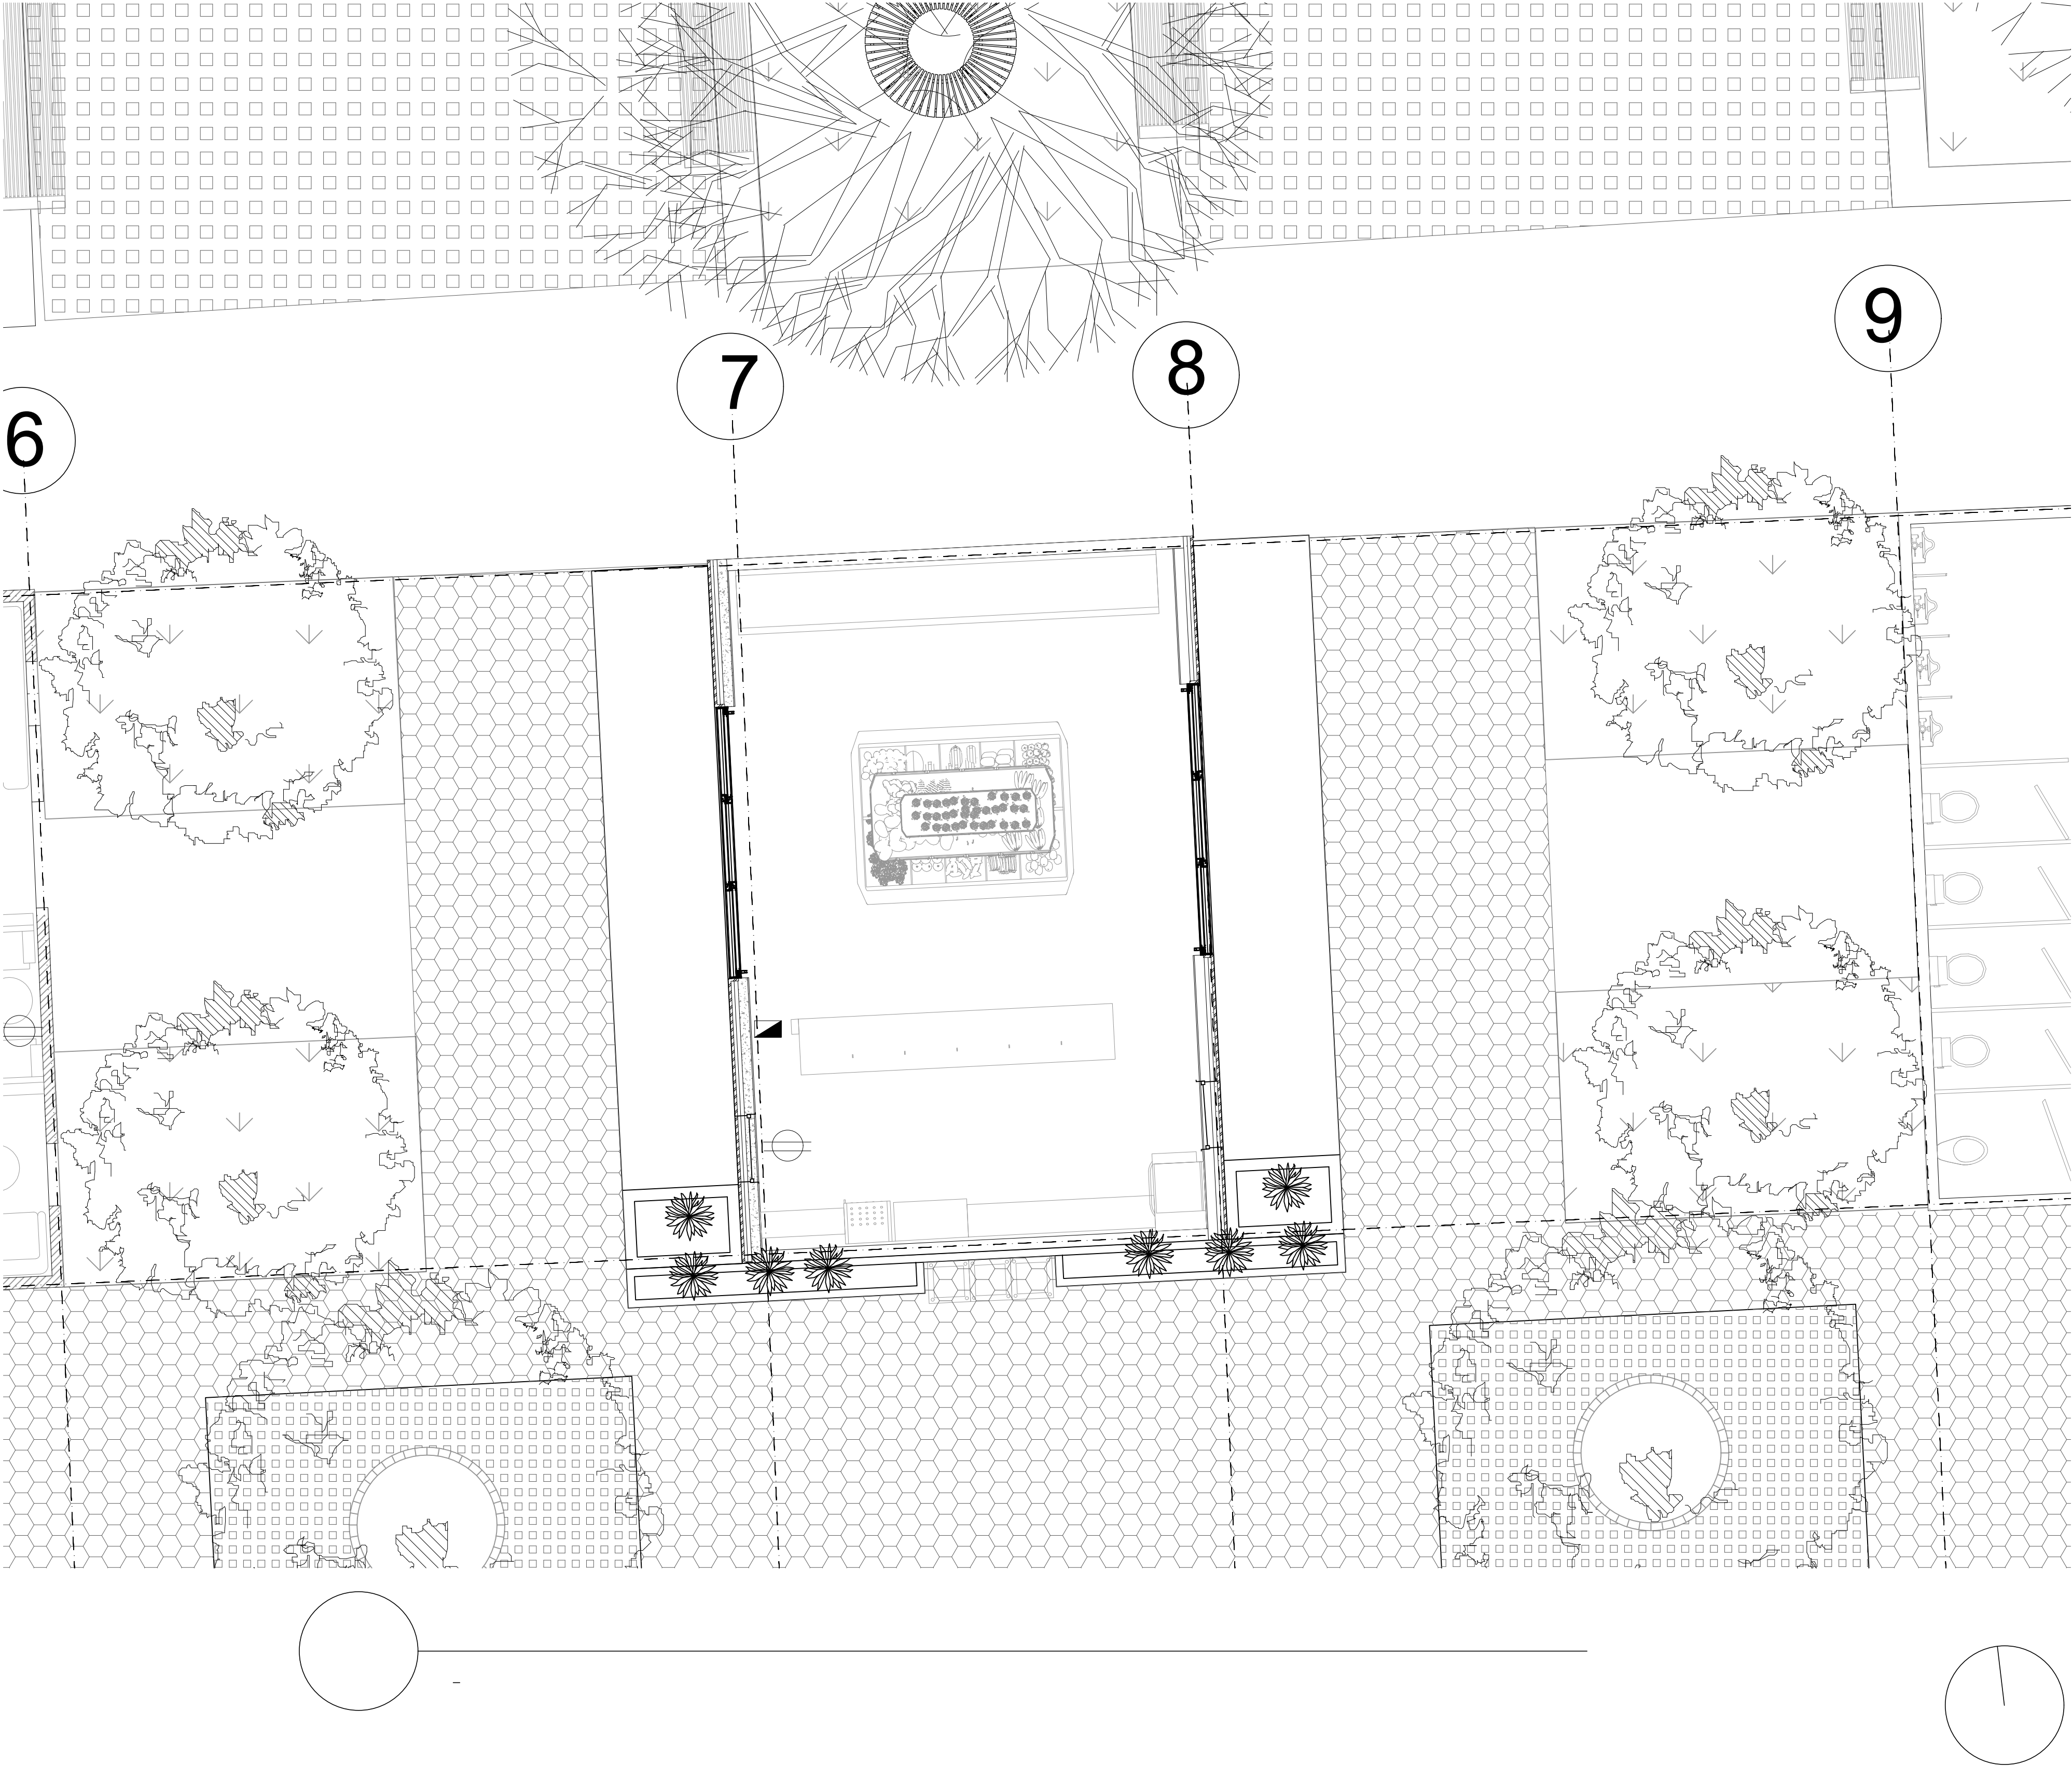




		DE:	
БЕΛΙΣΤΩΝ:		БГΛΩΣΗΝ Μ:	
FACULTAD DE ARQUITECTURA PROYECTO MULTIFAMILIAR VIS			
PROYECTO: Complejo logístico de carga y transporte BOGOTÁ D. C. 2020			
PRESENTADO POR:			
DAVID FERNANDO RAMIREZ BAQUERO JHONATAN NICOLAS HERRERA GUTIERREZ			
CONVENCIONES:			
ARQ. CARLOS SALAMANCA			
MATERIALES:			
MODIFICACIONES		FECHA:	
COLABORADORES:			
PLANDS DE REFERENCIA:			
ARCHIVOS DE REFERENCIA:			
APROBACIÓN:			
CONTIENE:			
ESCALA:		FECHA:	
ESC:			
ARCHIVO:		FECHA COPIA:	
DIBUJO:		ELABORACIÓN	
REVISION:	PLANO N°:		PLANCHA N°: 25
			DE:

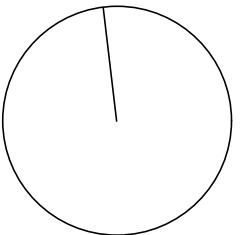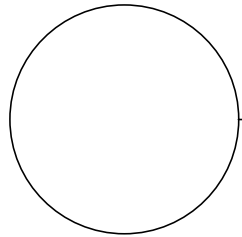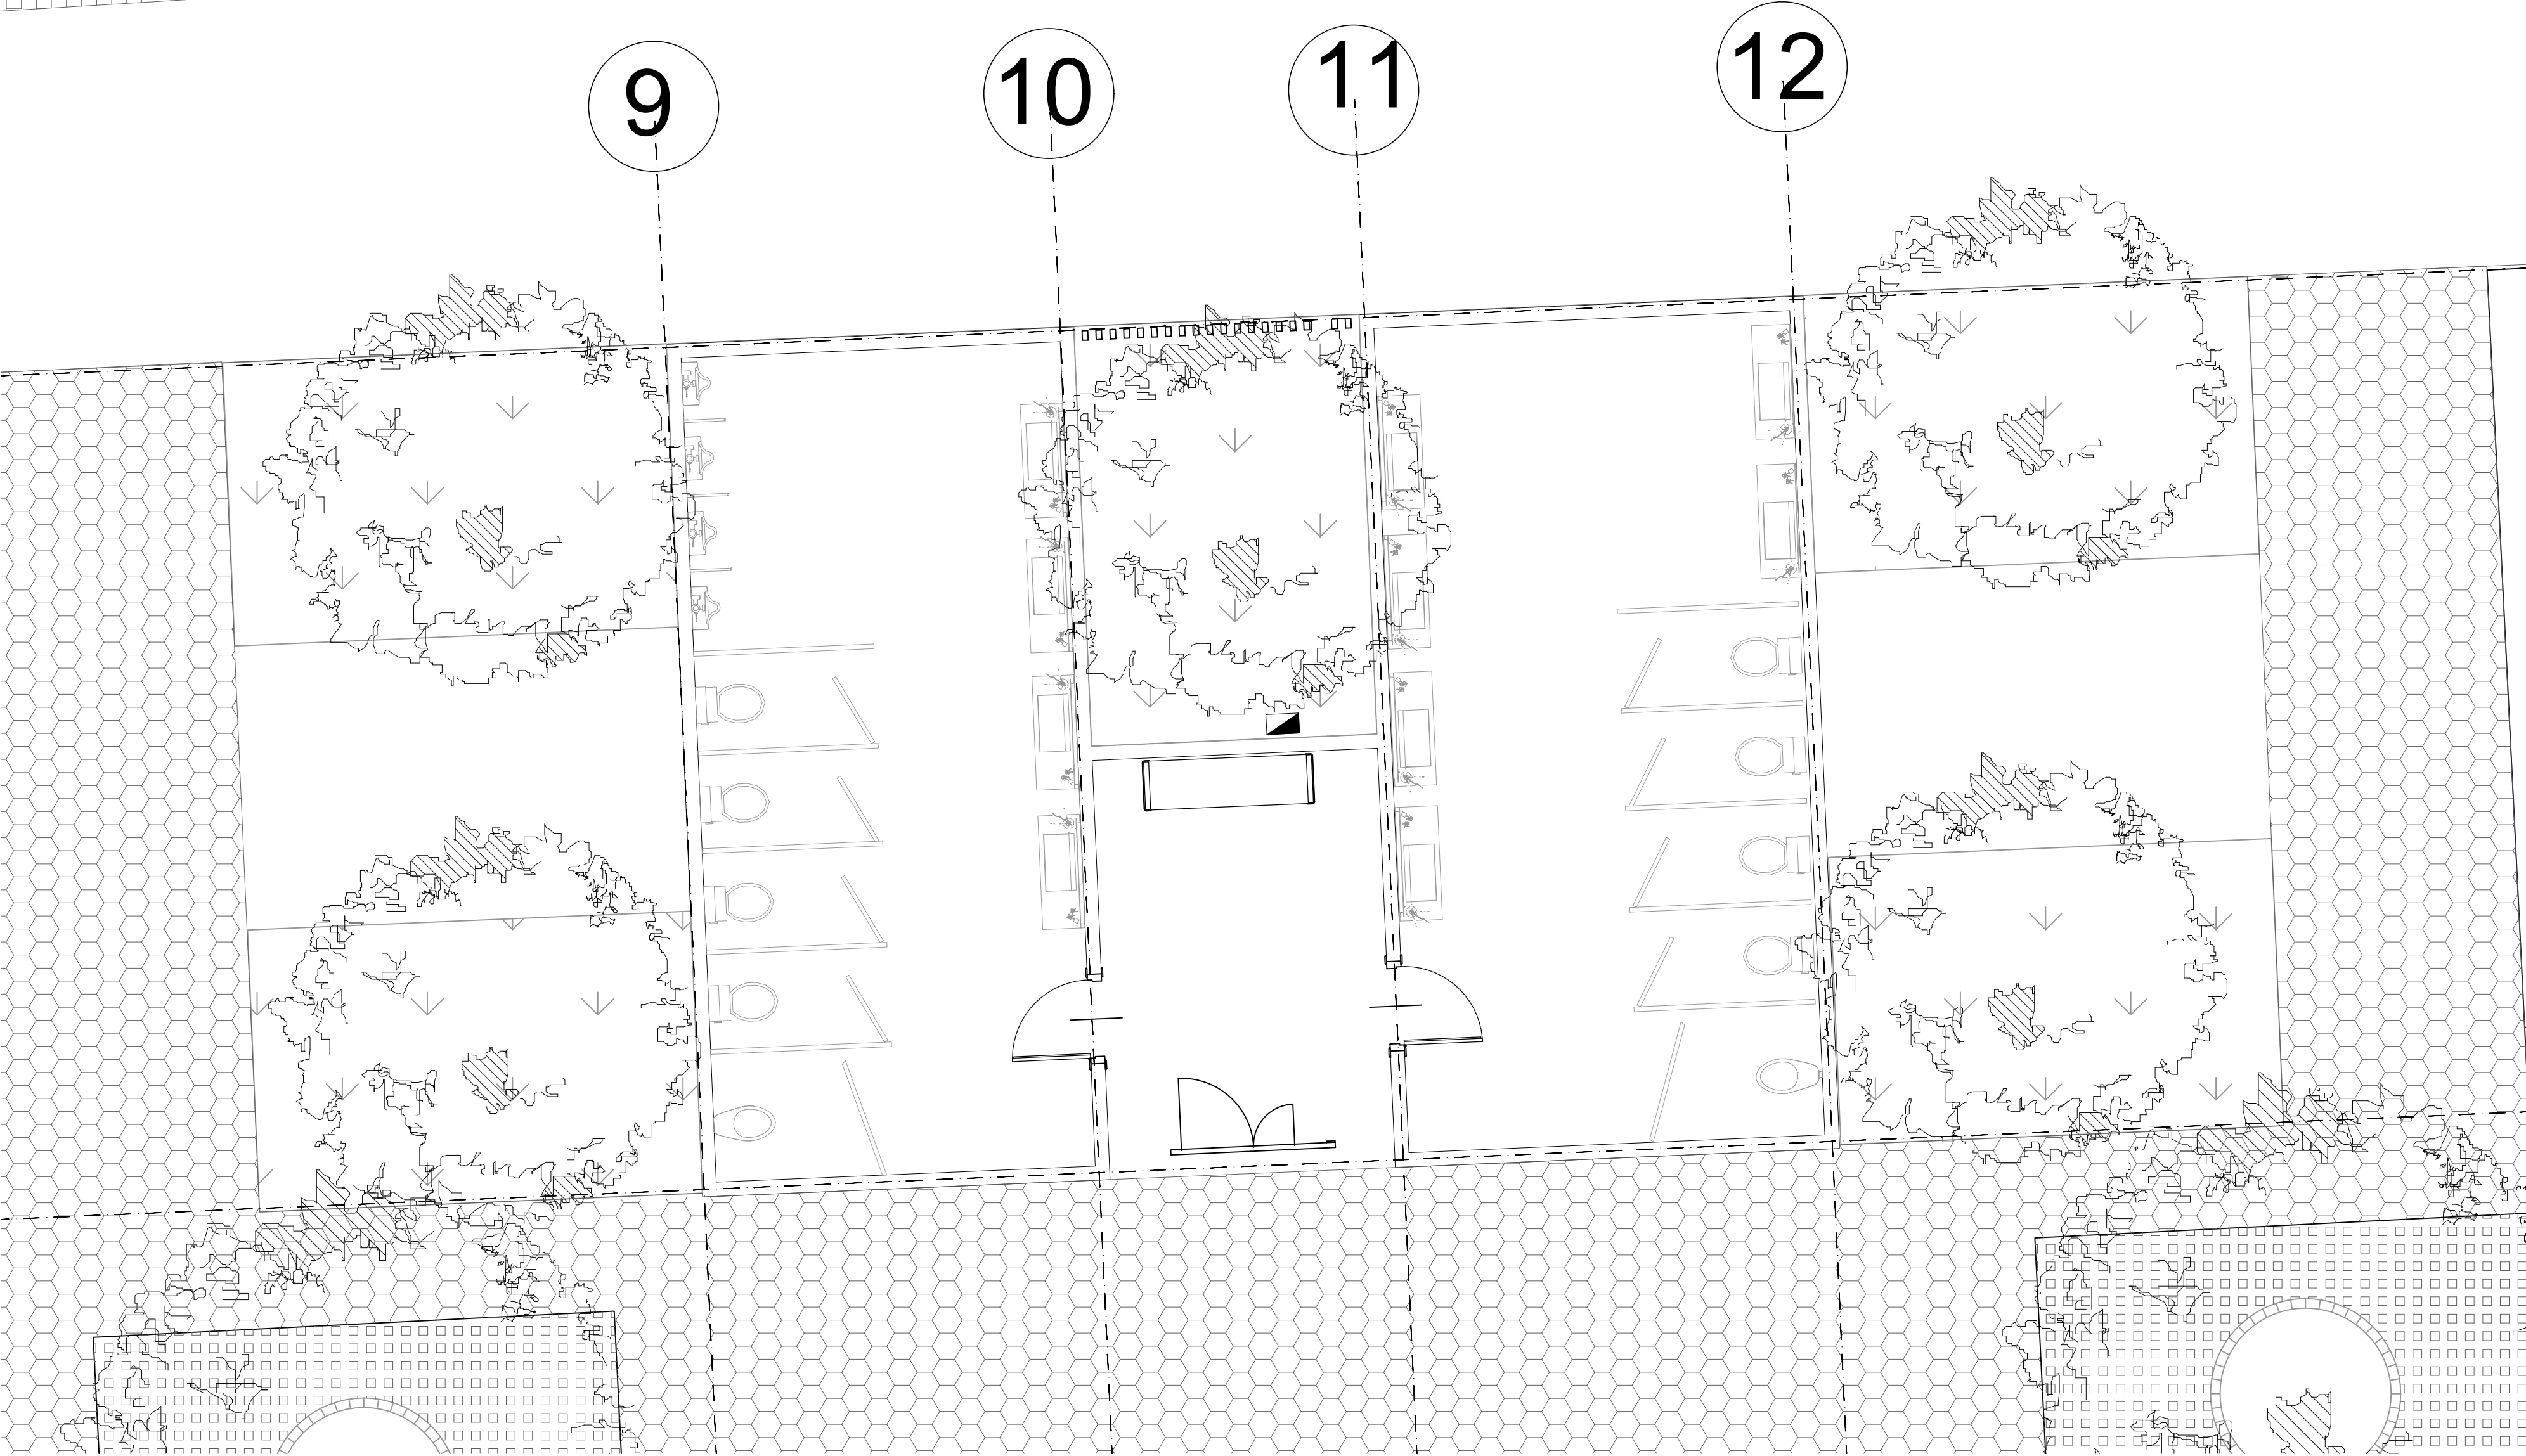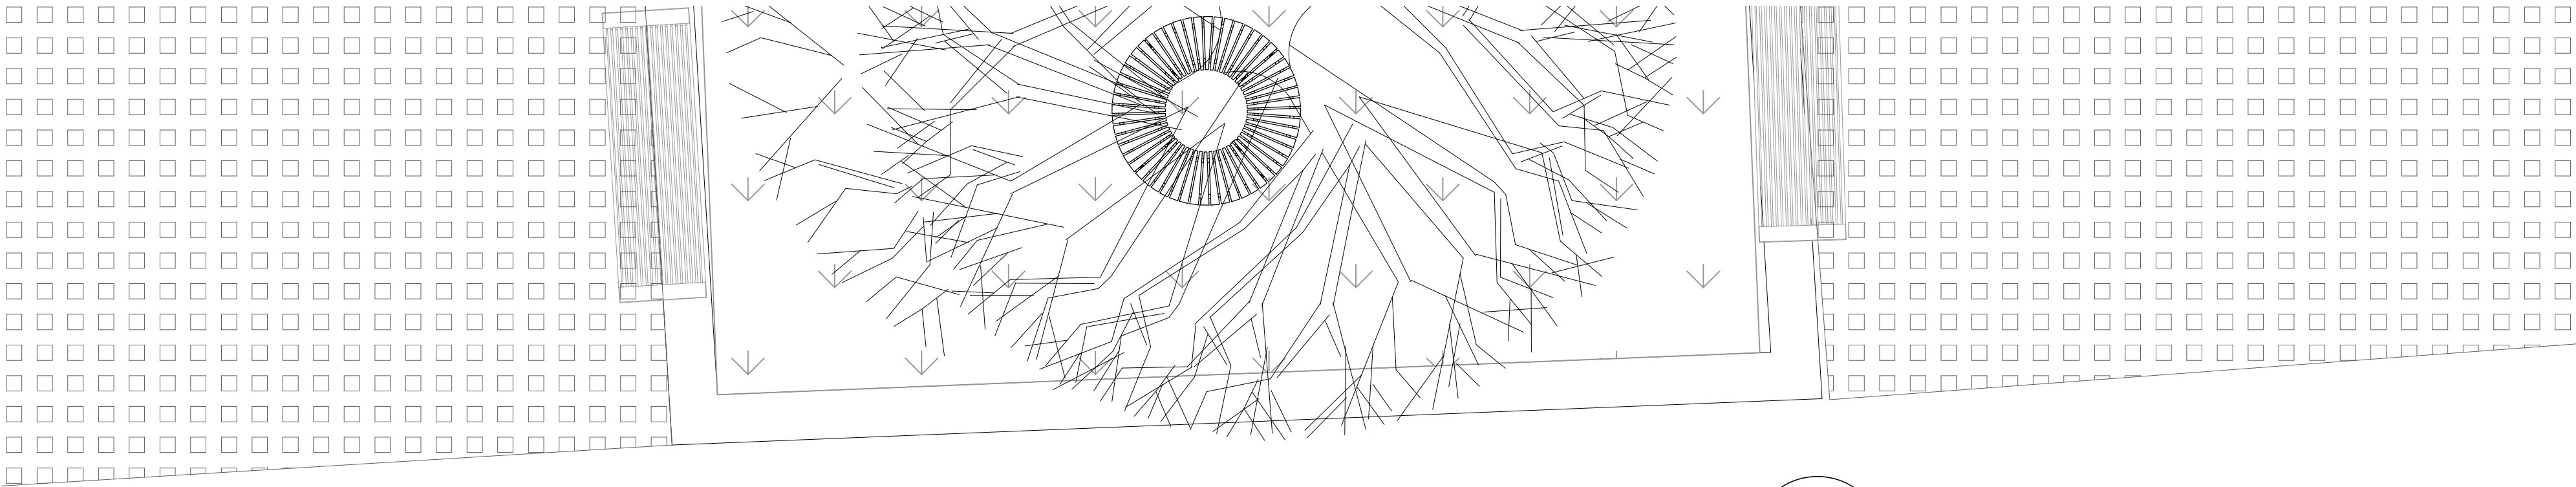

		DE:
REALIZADO:	DISEÑO N°:	PLANTA N°:
FACULTAD DE ARQUITECTURA PROYECTO MULTIFAMILIAR VIS		
PROYECTO: Complejo logístico de carga y transporte BOGOTÁ D. C. 2020		
PRESENTADO POR:		
DAVID FERNANDO RAMIREZ BAQUERO JHONATAN NICOLAS HERRERA GUTIERREZ		
CONVENCIONES:		
ARQ. CARLOS SALAMANCA		
MATERIALES:		
MODIFICACIONES		FECHA:
COLABORADORES:		
PLANDS DE REFERENCIA:		
ARCHIVOS DE REFERENCIA:		
APROBACIÓN:		
CONTIENE:		
ESCALA:		FECHA:
ESC:		
ARCHIVO:		FECHA COPIA:
DIBUJO:		ELABORACIÓN
REVISIÓN:	PLANO N°:	PLANTA N°: 25
		DE:

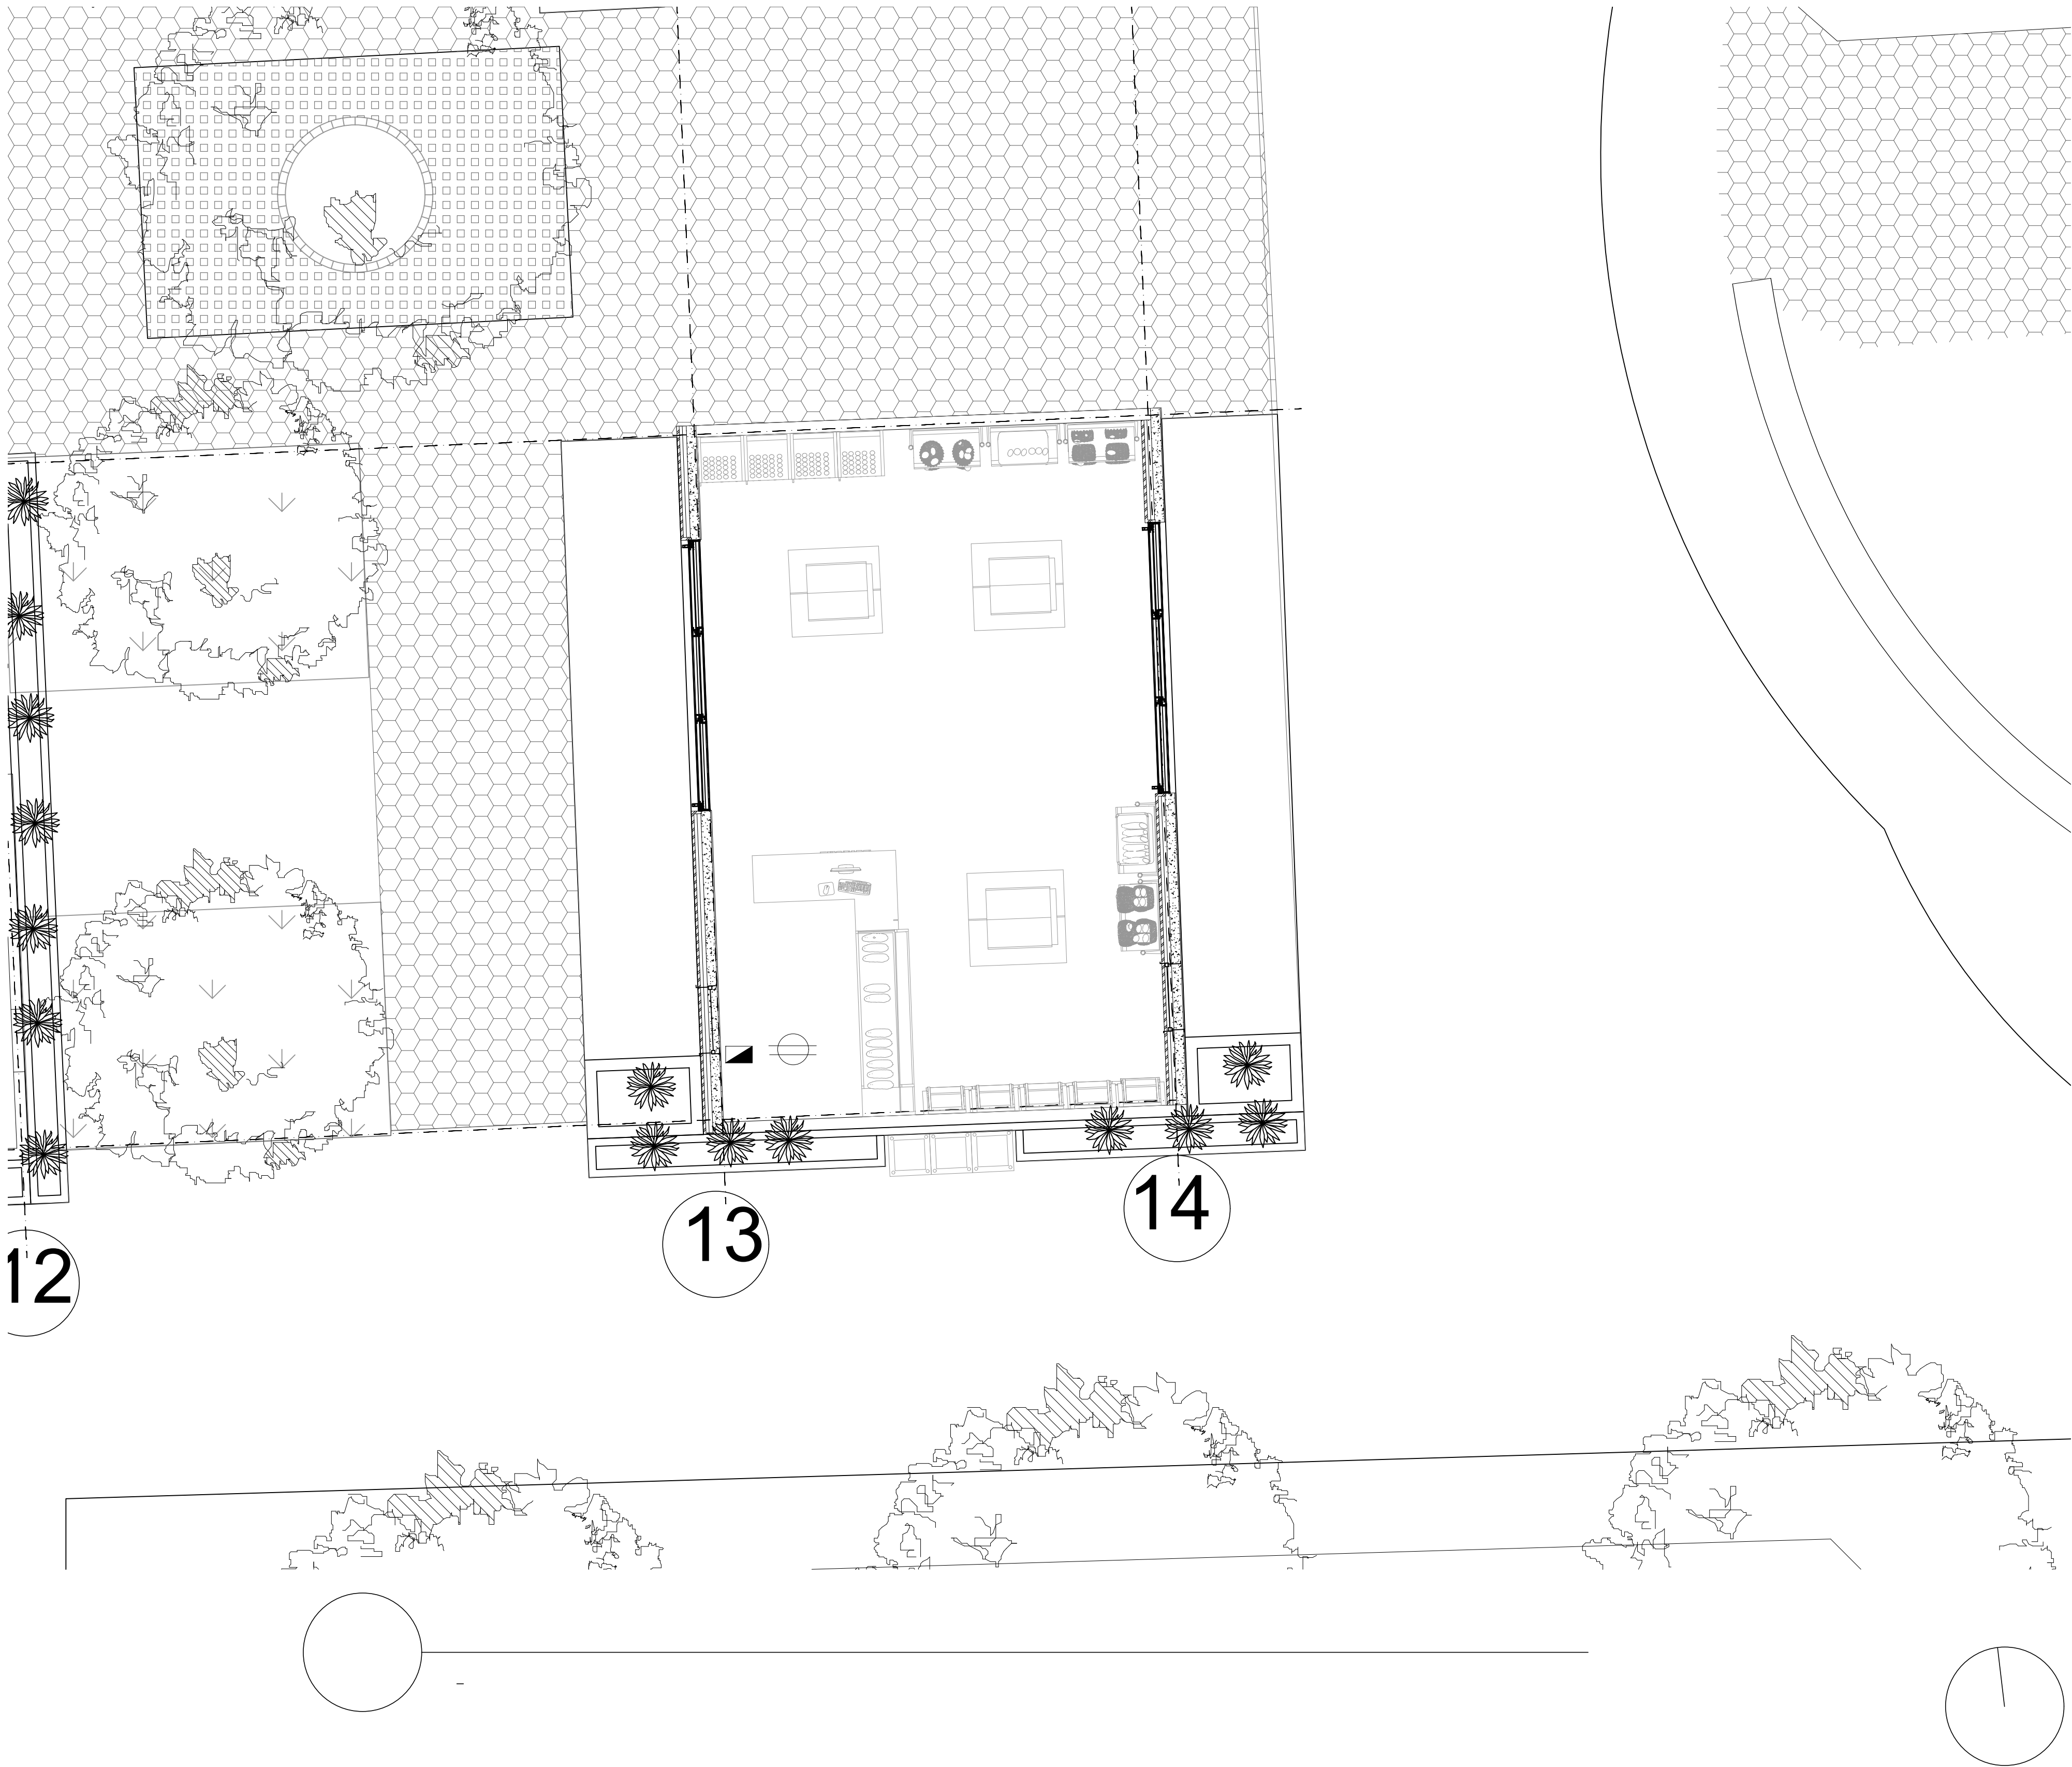



		DE:
REALIZADO:	ELABORADO:	REVISADO:
FACULTAD DE ARQUITECTURA PROYECTO MULTIFAMILIAR VIS		
PROYECTO: Complejo logístico de carga y transporte BOGOTÁ D. C. 2020		
PRESENTADO POR: DAVID FERNANDO RAMIREZ BAQUERO JHONATAN NICOLAS HERRERA GUTIERREZ		
CONVENCIONES: ARQ. CARLOS SALAMANCA		
MATERIALES:		
MODIFICACIONES		FECHA:
COLABORADORES:		
PLANDS DE REFERENCIA:		
ARCHIVOS DE REFERENCIA:		
APROBACIÓN:		
CONTIENE:		
ESCALA: ESC:		FECHA:
ARCHIVO:		FECHA COPIA:
DIBUJO:		ELABORACIÓN
REVISIÓN:	PLANO N°:	PLANCHAS N°: 25
		DE:

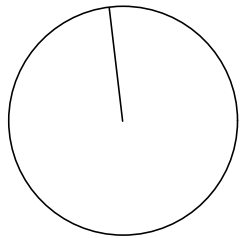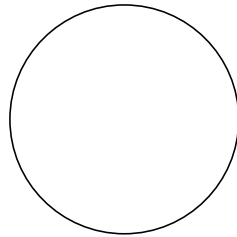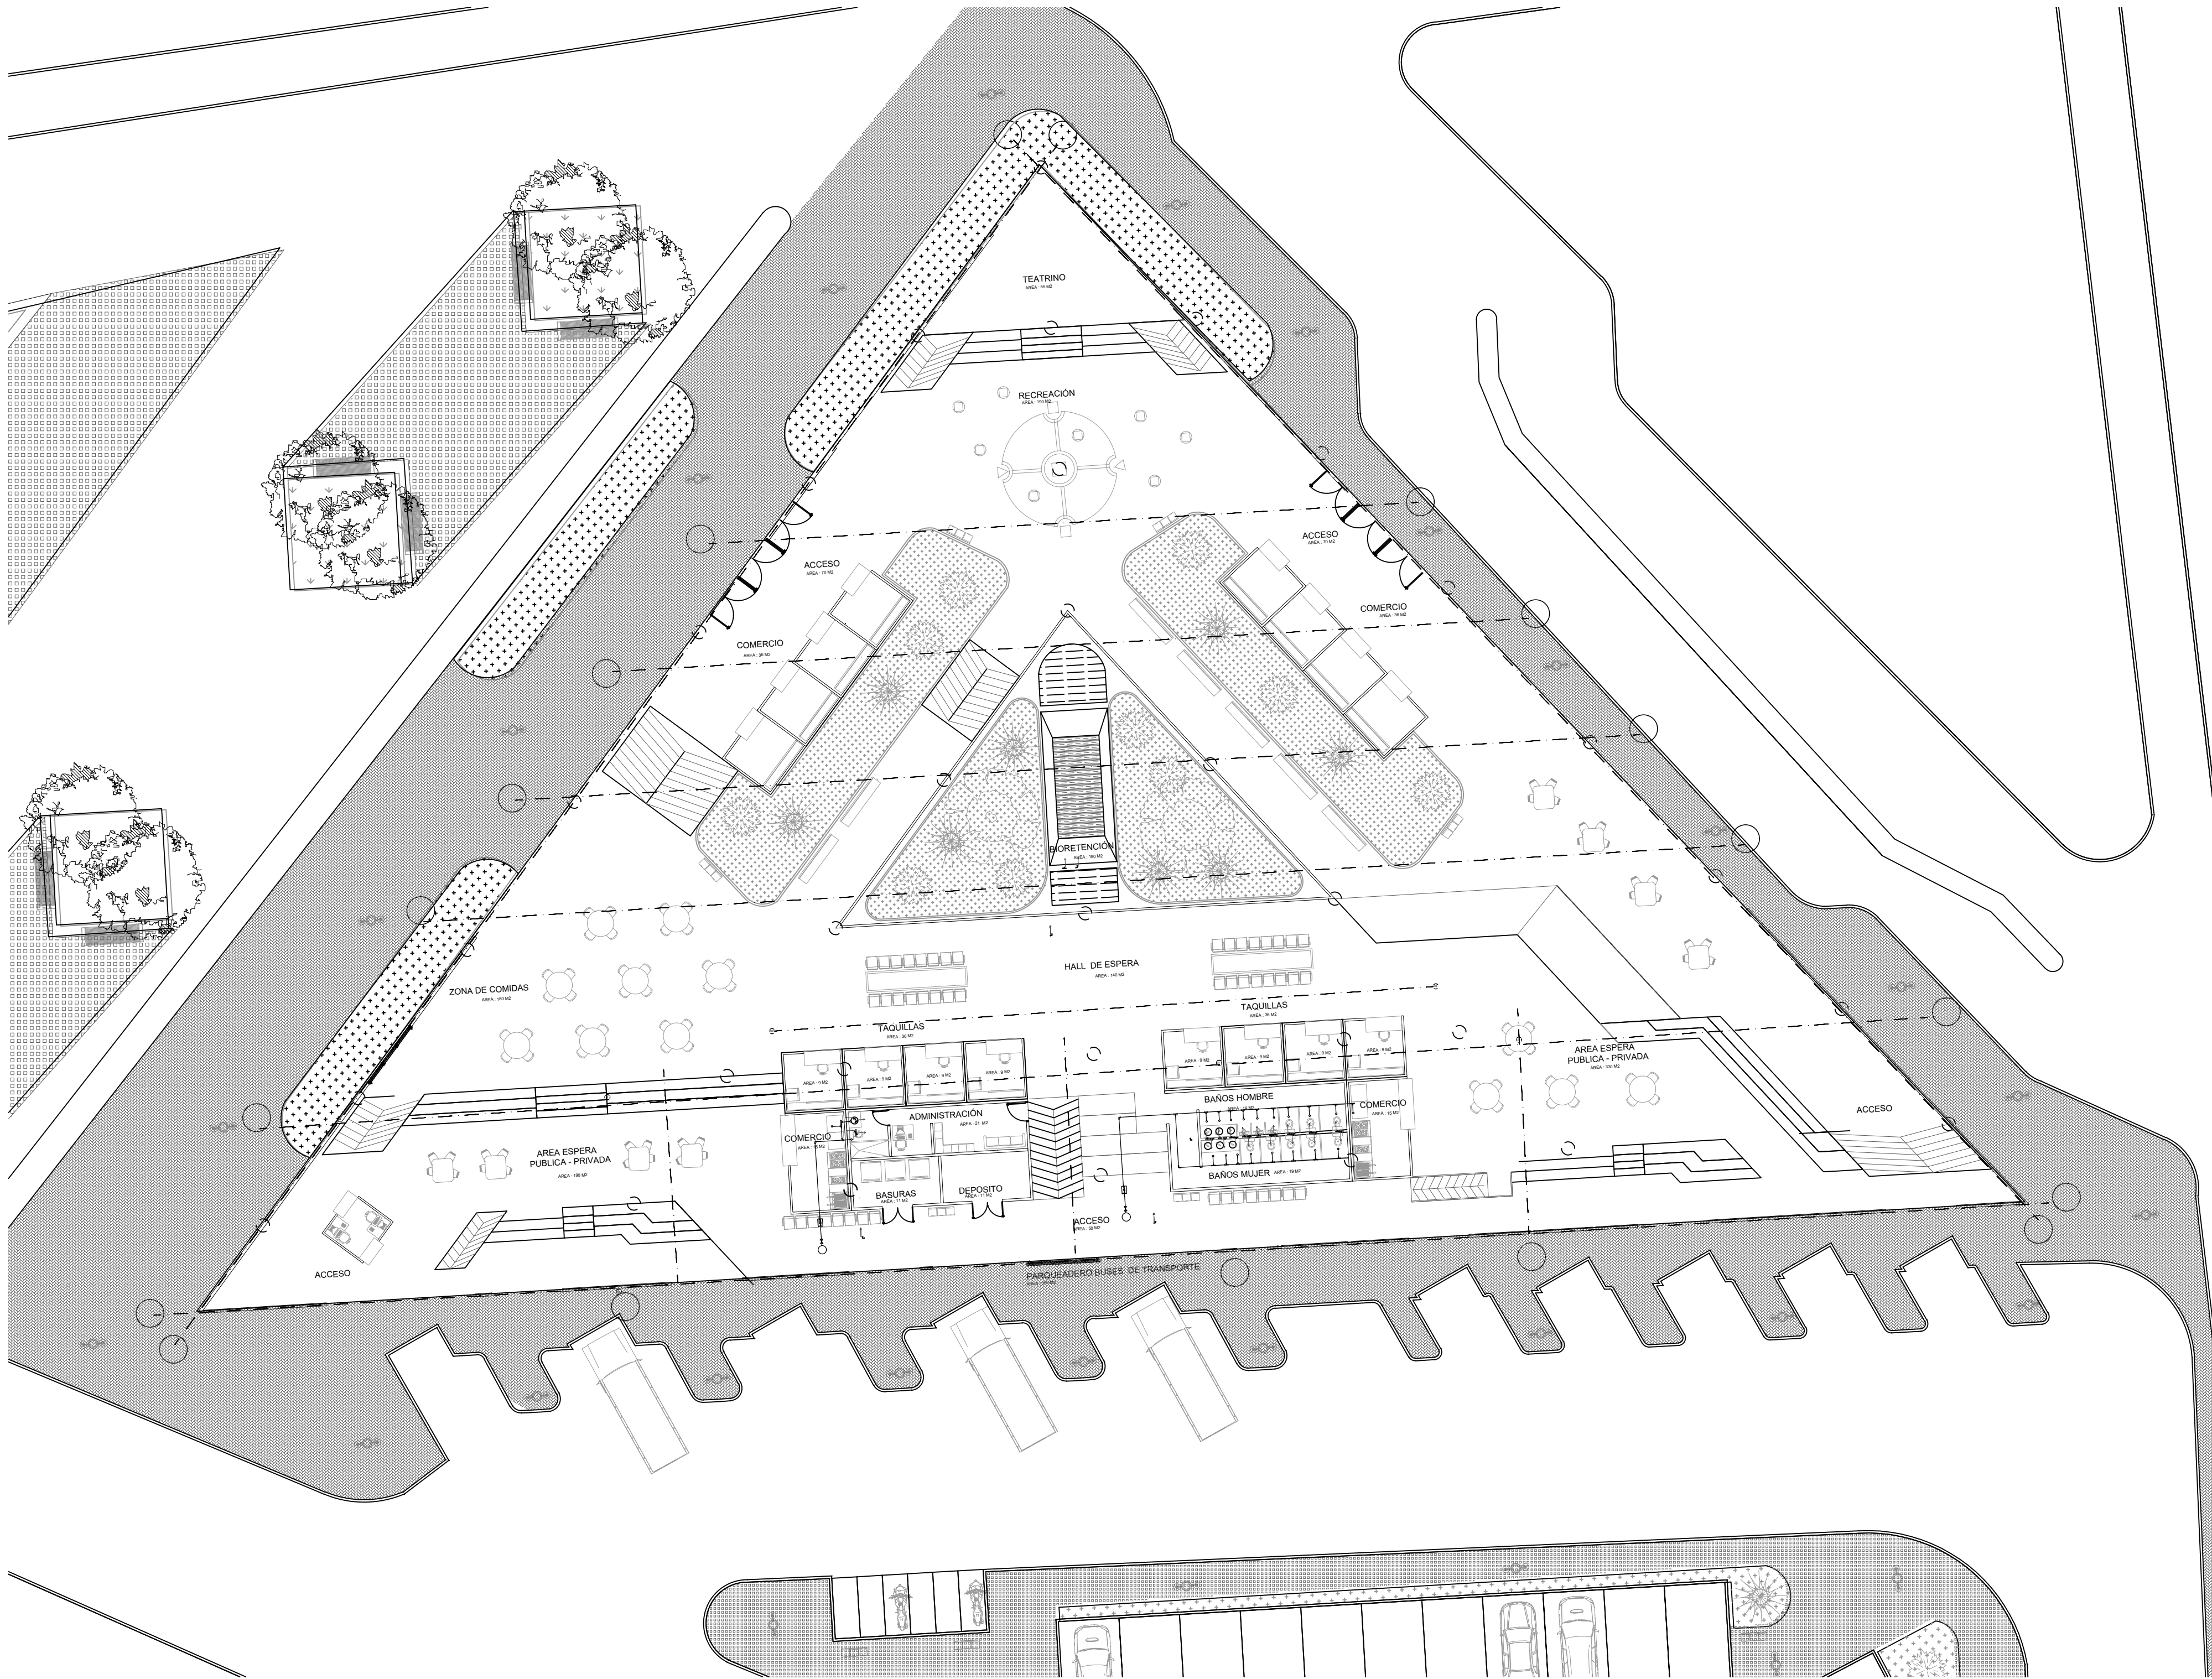


REALIZADO:		DE:
BOLIVIA N°:		BOLIVIA N°:
FACULTAD DE ARQUITECTURA PROYECTO MULTIFAMILIAR VIS		
PROYECTO: Complejo logístico de carga y transporte BOGOTÁ D. C. 2020		
PRESENTADO POR: DAVID FERNANDO RAMIREZ BAQUERO JHONATAN NICOLAS HERRERA GUTIERREZ		
CONVENCIONES: ARQ. CARLOS SALAMANCA		
MATERIALES:		
MODIFICACIONES		FECHA:
COLABORADORES:		
PLANDS DE REFERENCIA:		
ARCHIVOS DE REFERENCIA:		
APROBACIÓN:		
CONTIENE:		
ESCALA: ESC:		FECHA:
ARCHIVO:		FECHA COPIA:
DIBUJO:		ELABORACIÓN
REVISIÓN:	PLANO N°:	PLANCHA N°: 25 DE:






REALIZADO:		DE:
BOGOTÁ D. C. 2020		BOGOTÁ D. C. 2020
FACULTAD DE ARQUITECTURA PROYECTO MULTIFAMILIAR VIS		
PROYECTO: Complejo logístico de carga y transporte BOGOTÁ D. C. 2020		
PRESENTADO POR: DAVID FERNANDO RAMIREZ BAQUERO JHONATAN NICOLAS HERRERA GUTIERREZ		
CONVENCIONES: ARQ. CARLOS SALAMANCA		
MATERIALES:		
MODIFICACIONES		FECHA:
COLABORADORES:		
PLANS DE REFERENCIA:		
ARCHIVOS DE REFERENCIA:		
APROBACIÓN:		
CONTIENE:		
ESCALA: ESC:		FECHA:
ARCHIVO:		FECHA COPIA:
DIBUJO:		ELABORACIÓN
REVISIÓN:	PLANO N°:	PLANCHA N°: 25 DE:

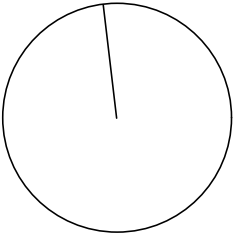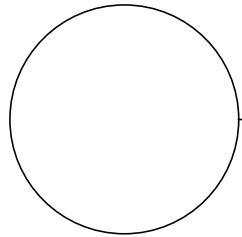




REALIZADO:		DE:
BOMBO N°:		BOMBO N°:
FACULTAD DE ARQUITECTURA PROYECTO MULTIFAMILIAR VIS		
PROYECTO: Complejo logístico de carga y transporte BOGOTÁ D. C. 2020		
PRESENTADO POR: DAVID FERNANDO RAMIREZ BAQUERO JHONATAN NICOLAS HERRERA GUTIERREZ		
CONVENCIONES: ARQ. CARLOS SALAMANCA		
MATERIALES:		
MODIFICACIONES		FECHA:
COLABORADORES:		
PLANDS DE REFERENCIA:		
ARCHIVOS DE REFERENCIA:		
APROBACIÓN:		
CONTIENE:		
ESCALA: ESC:		FECHA:
ARCHIVO:		FECHA COPIA:
DIBUJO:		ELABORACIÓN
REVISIÓN:	PLANO N°:	PLANCHA N°: 25 DE:

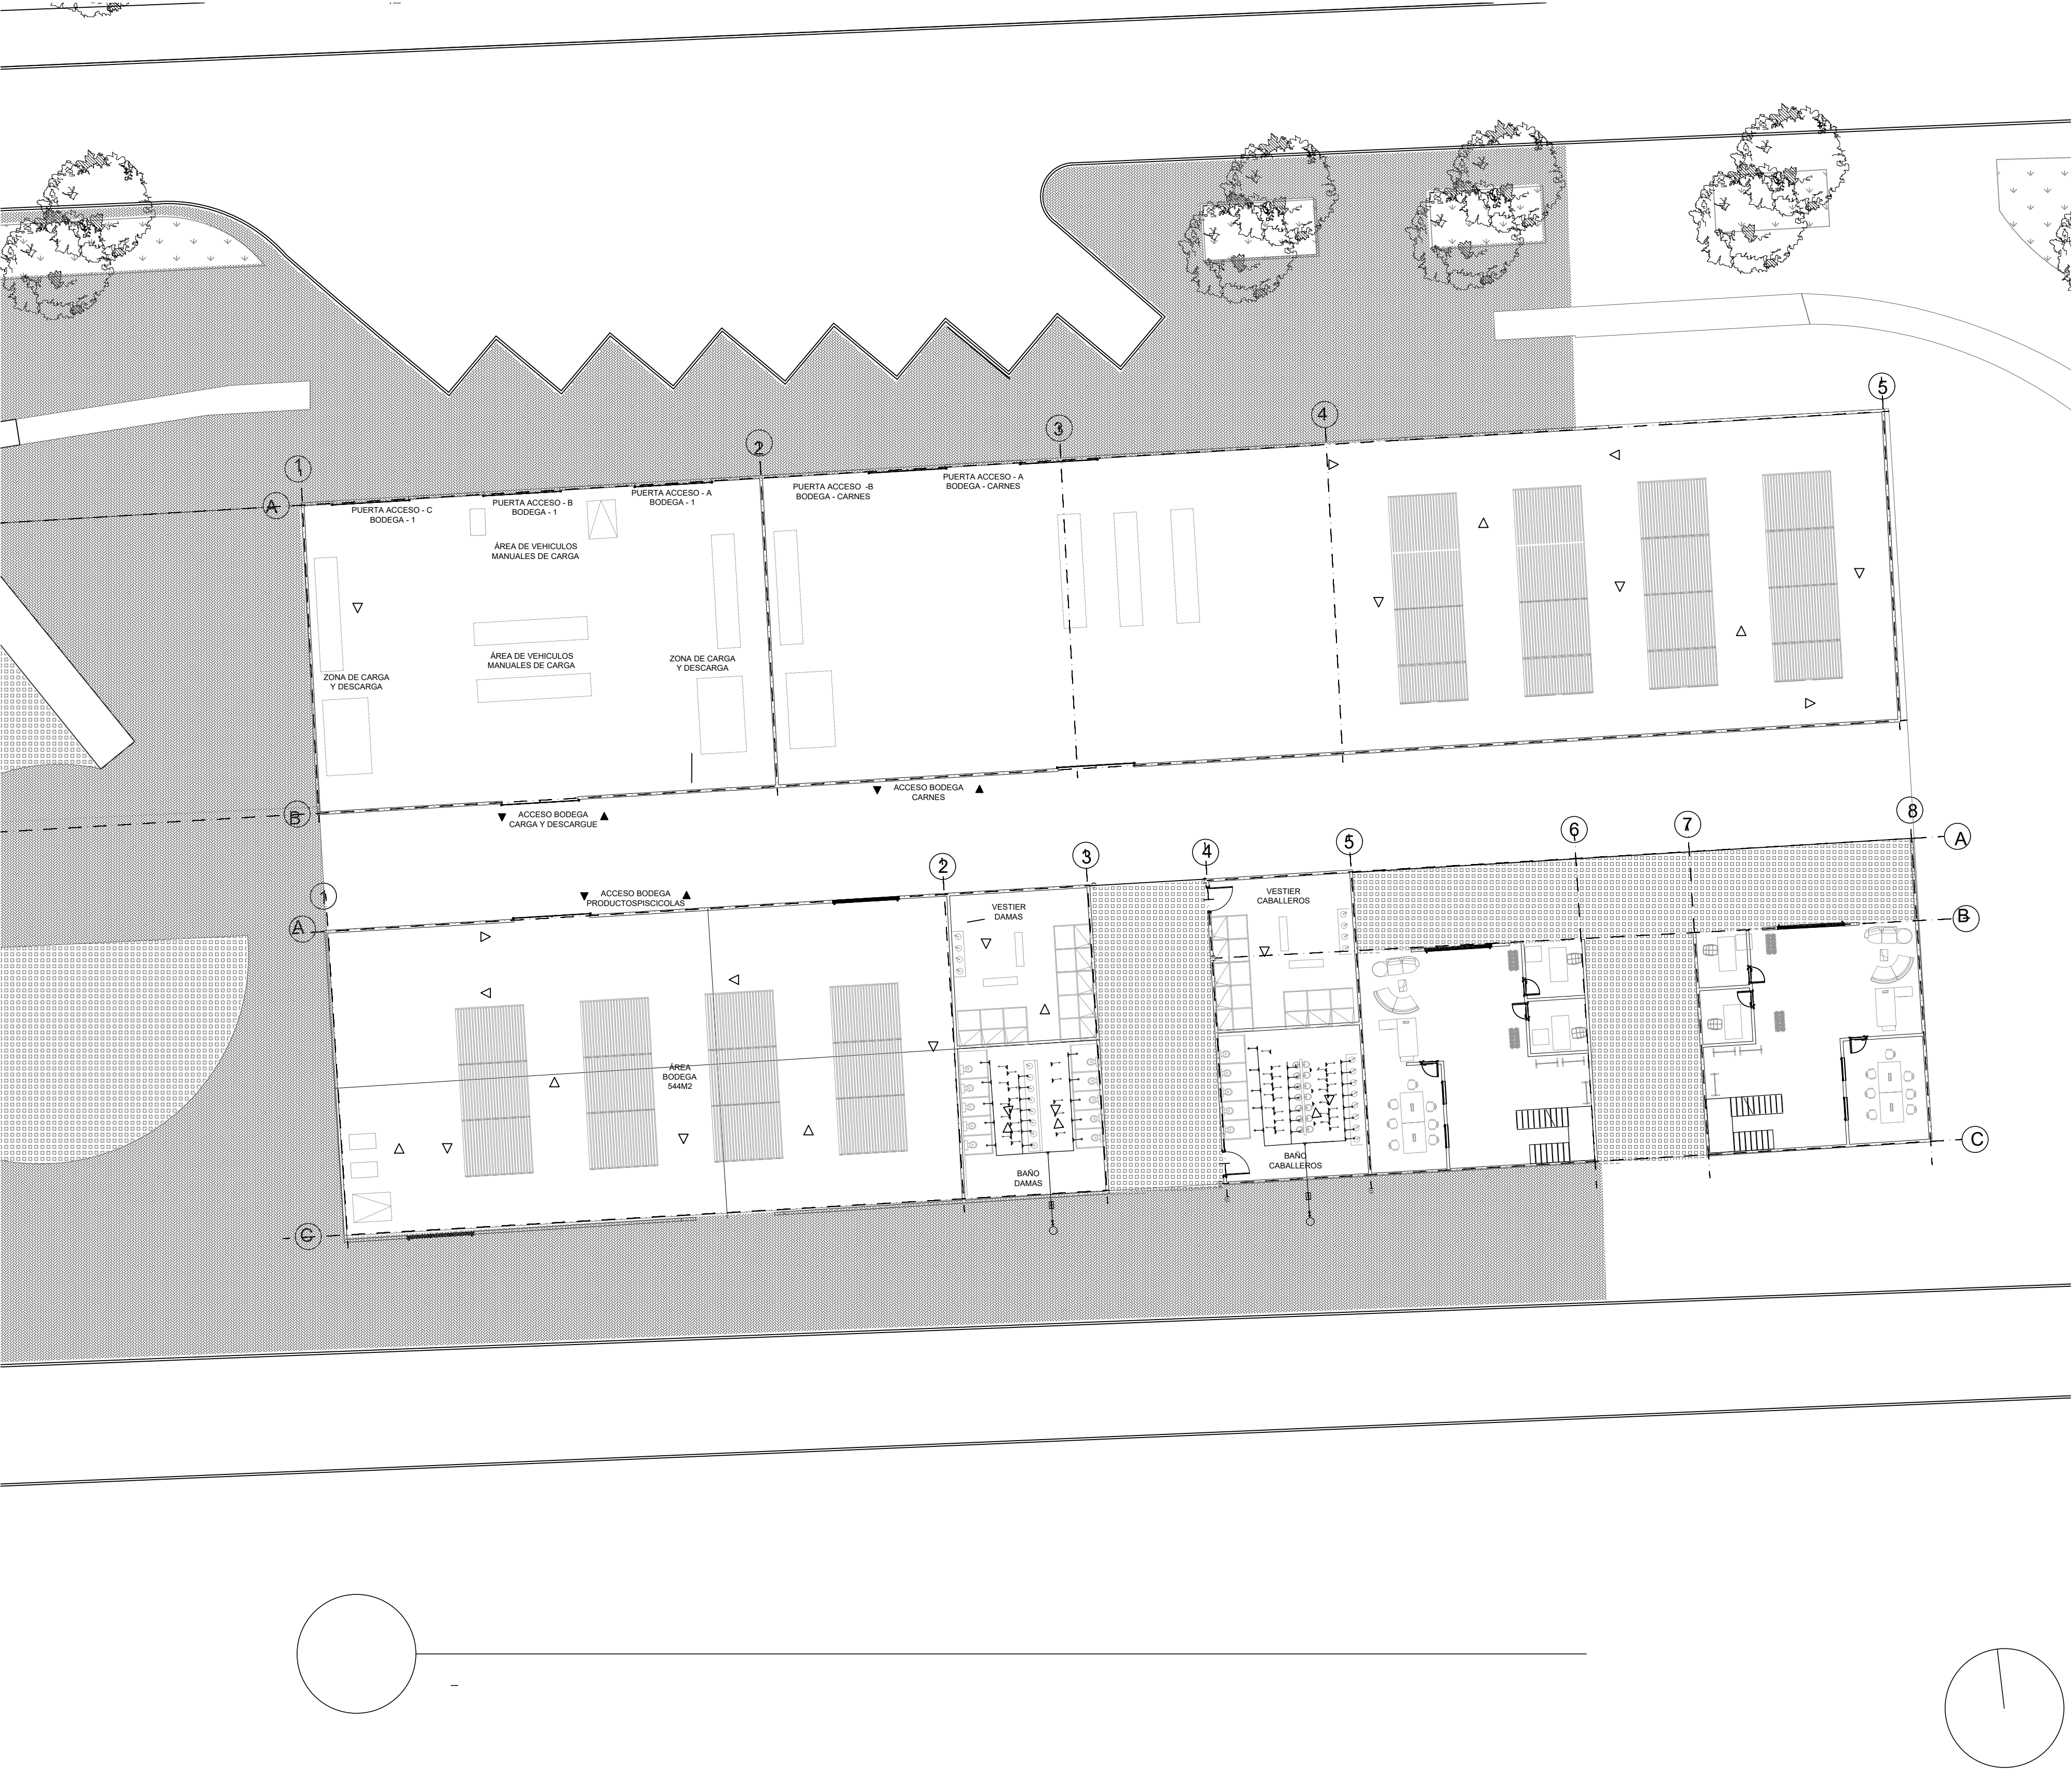





REVISIÓN		DE
B.º V.º		B.º V.º
FACULTAD DE ARQUITECTURA PROYECTO MULTIFAMILIAR VIS		
PROYECTO: Complejo logístico de carga y transporte BOGOTÁ D. C. 2020		
PRESENTADO POR: DAVID FERNANDO RAMIREZ BAQUERO JHONATAN NICOLAS HERRERA GUTIERREZ		
CONVENCIONES: ARQ. CARLOS SALAMANCA		
MATERIALES:		
MODIFICACIONES		FECHA
COLABORADORES:		
PLANDS DE REFERENCIA:		
ARCHIVOS DE REFERENCIA:		
APROBACIÓN:		
CONTIENE:		
ESCALA: ESC:		FECHA:
ARCHIVO:		FECHA COPIA:
DIBUJO:		ELABORACIÓN:
REVISIÓN:	PLANO N.º	PLANCHA N.º 25 DE

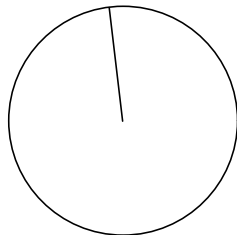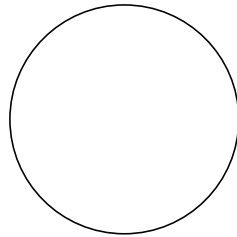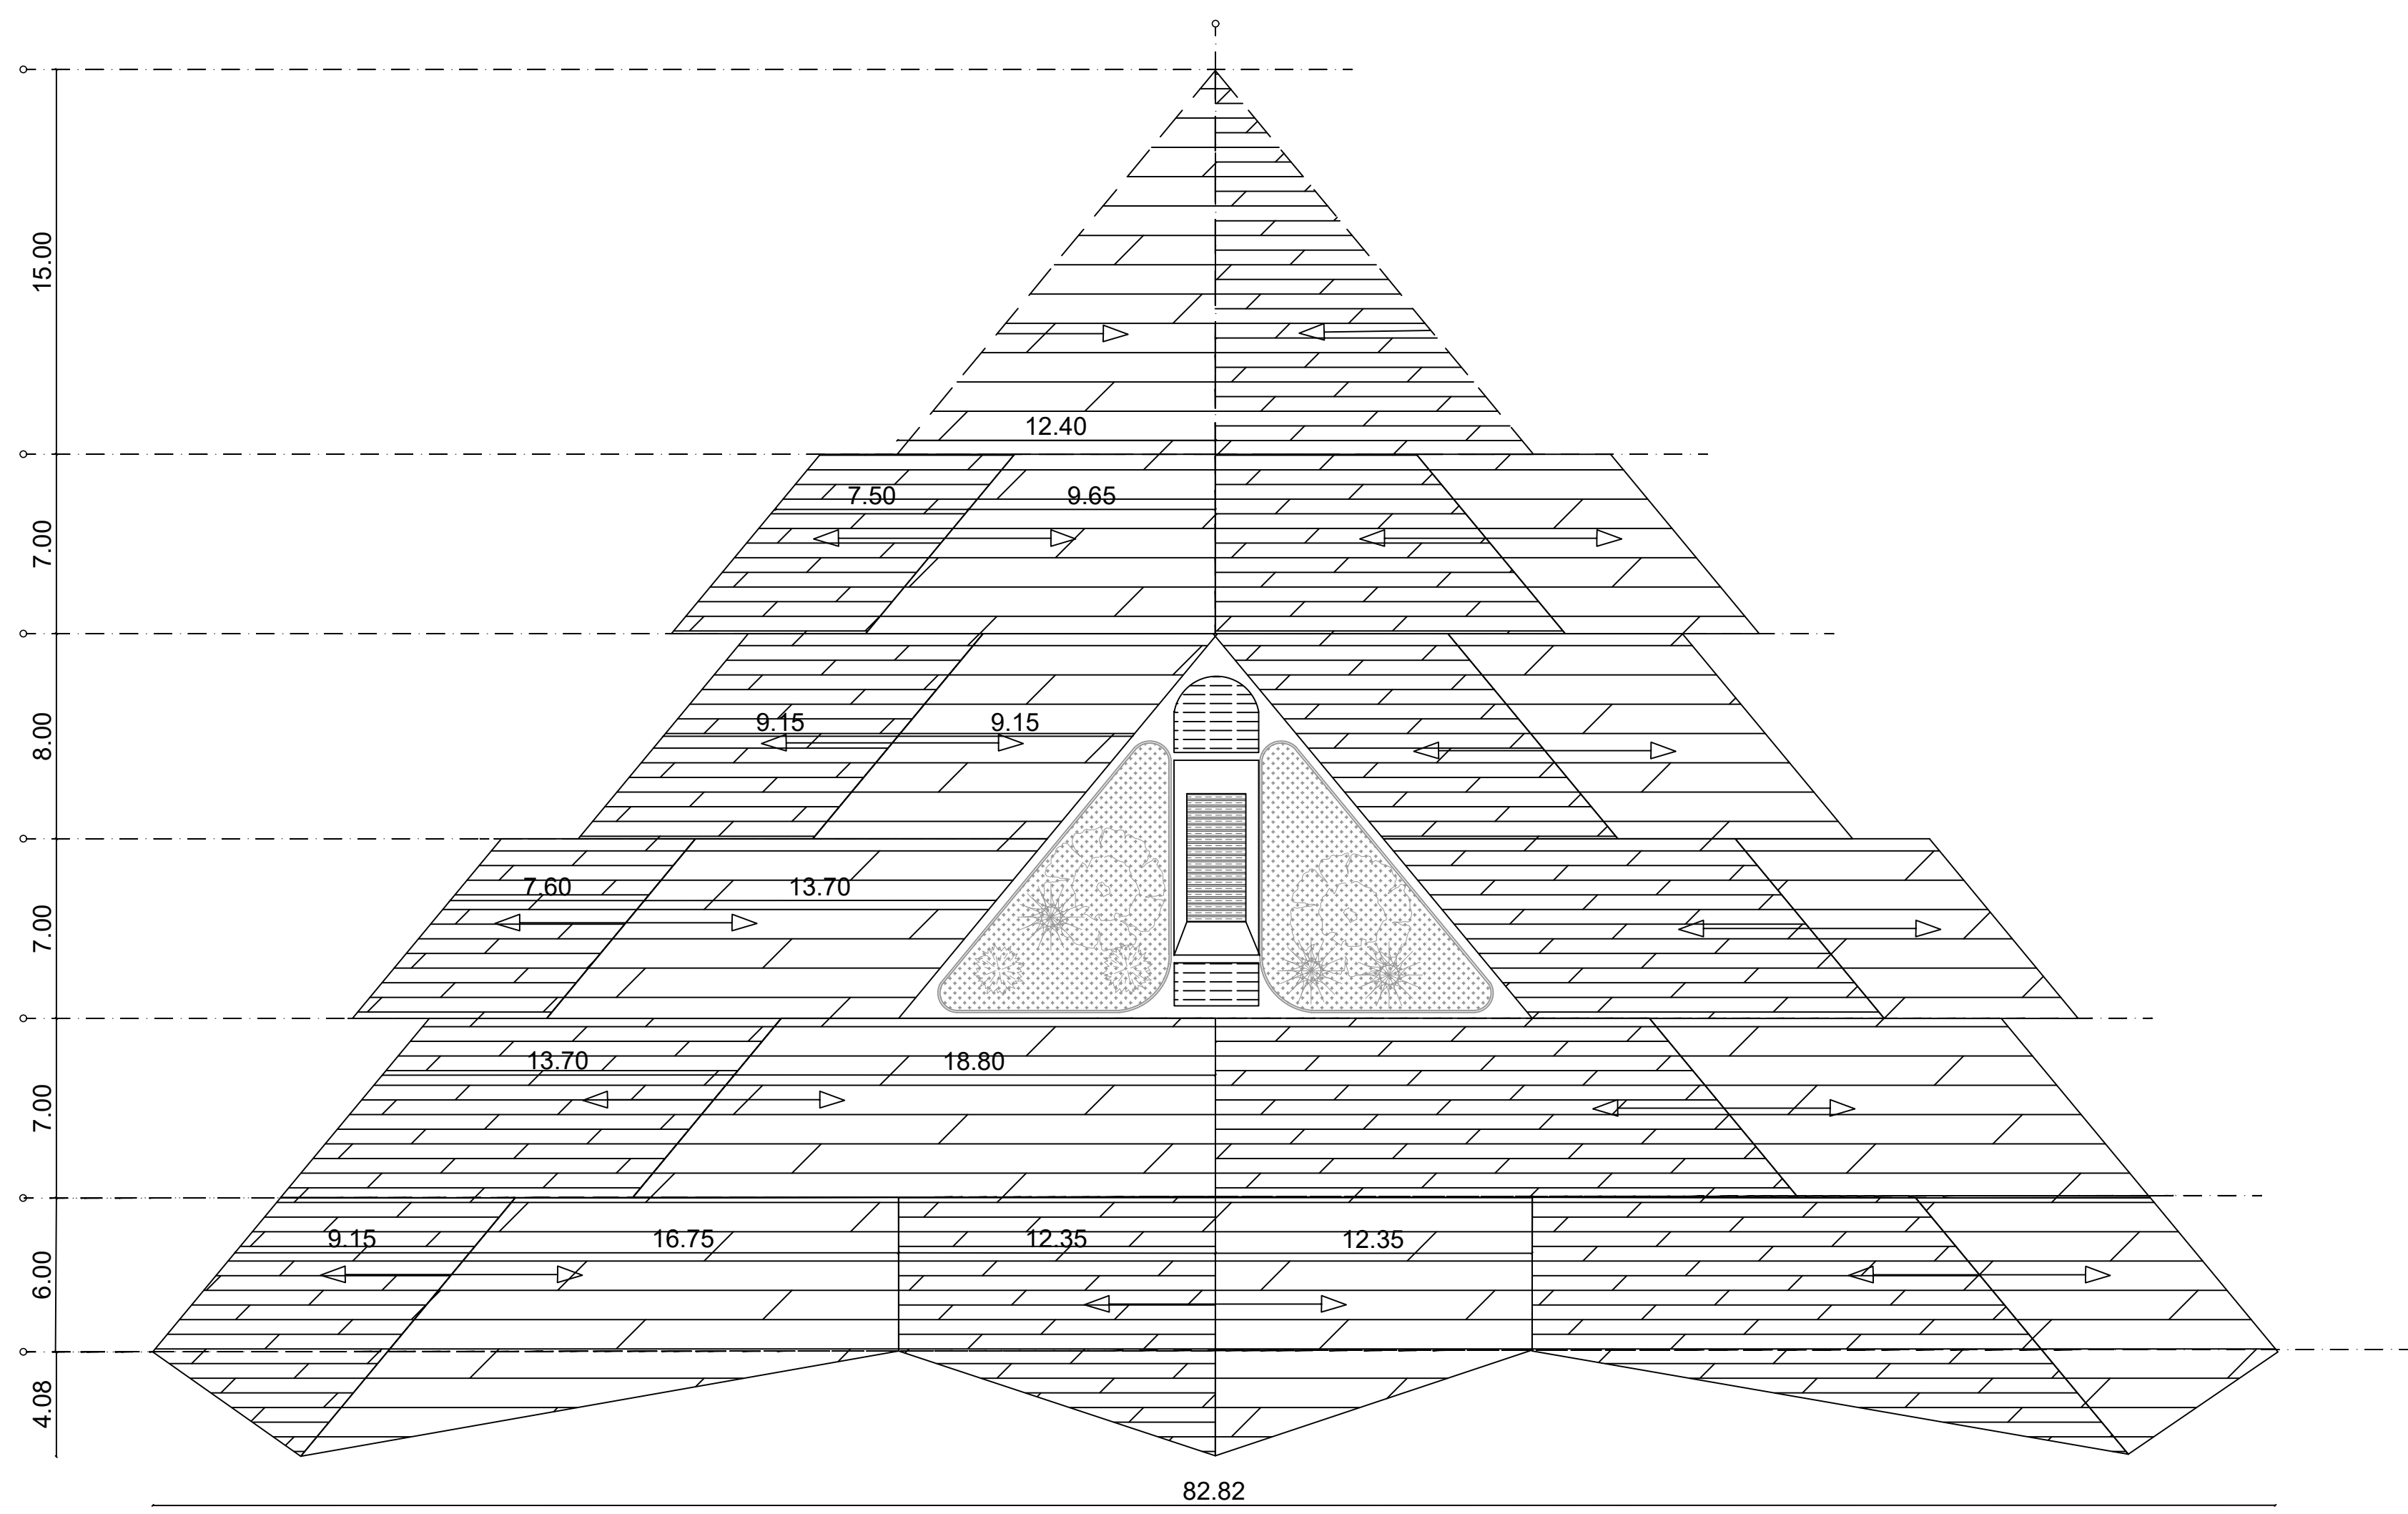




REVISIÓN:		DE:
PLANO N°:		PLANCHAS N°:
FACULTAD DE ARQUITECTURA PROYECTO MULTIFAMILIAR VIS		
PROYECTO: Complejo logístico de carga y transporte BOGOTÁ D. C. 2020		
PRESENTADO POR: DAVID FERNANDO RAMIREZ BAQUERO JHONATAN NICOLAS HERRERA GUTIERREZ		
CONVENCIONES: ARQ. CARLOS SALAMANCA		
MATERIALES:		
MODIFICACIONES		FECHA:
COLABORADORES:		
PLANOS DE REFERENCIA:		
ARCHIVOS DE REFERENCIA:		
APROBACIÓN:		
CONTIENE:		
ESCALA: ESC:		FECHA:
ARCHIVO:		FECHA COPIA:
DIBUJO:		ELABORACIÓN
REVISIÓN:	PLANO N°:	PLANCHAS N°: 25
		DE:

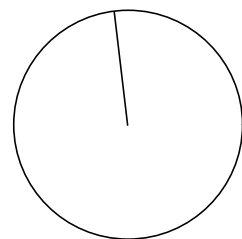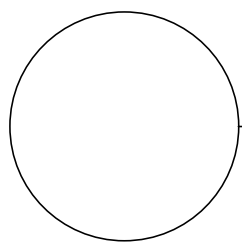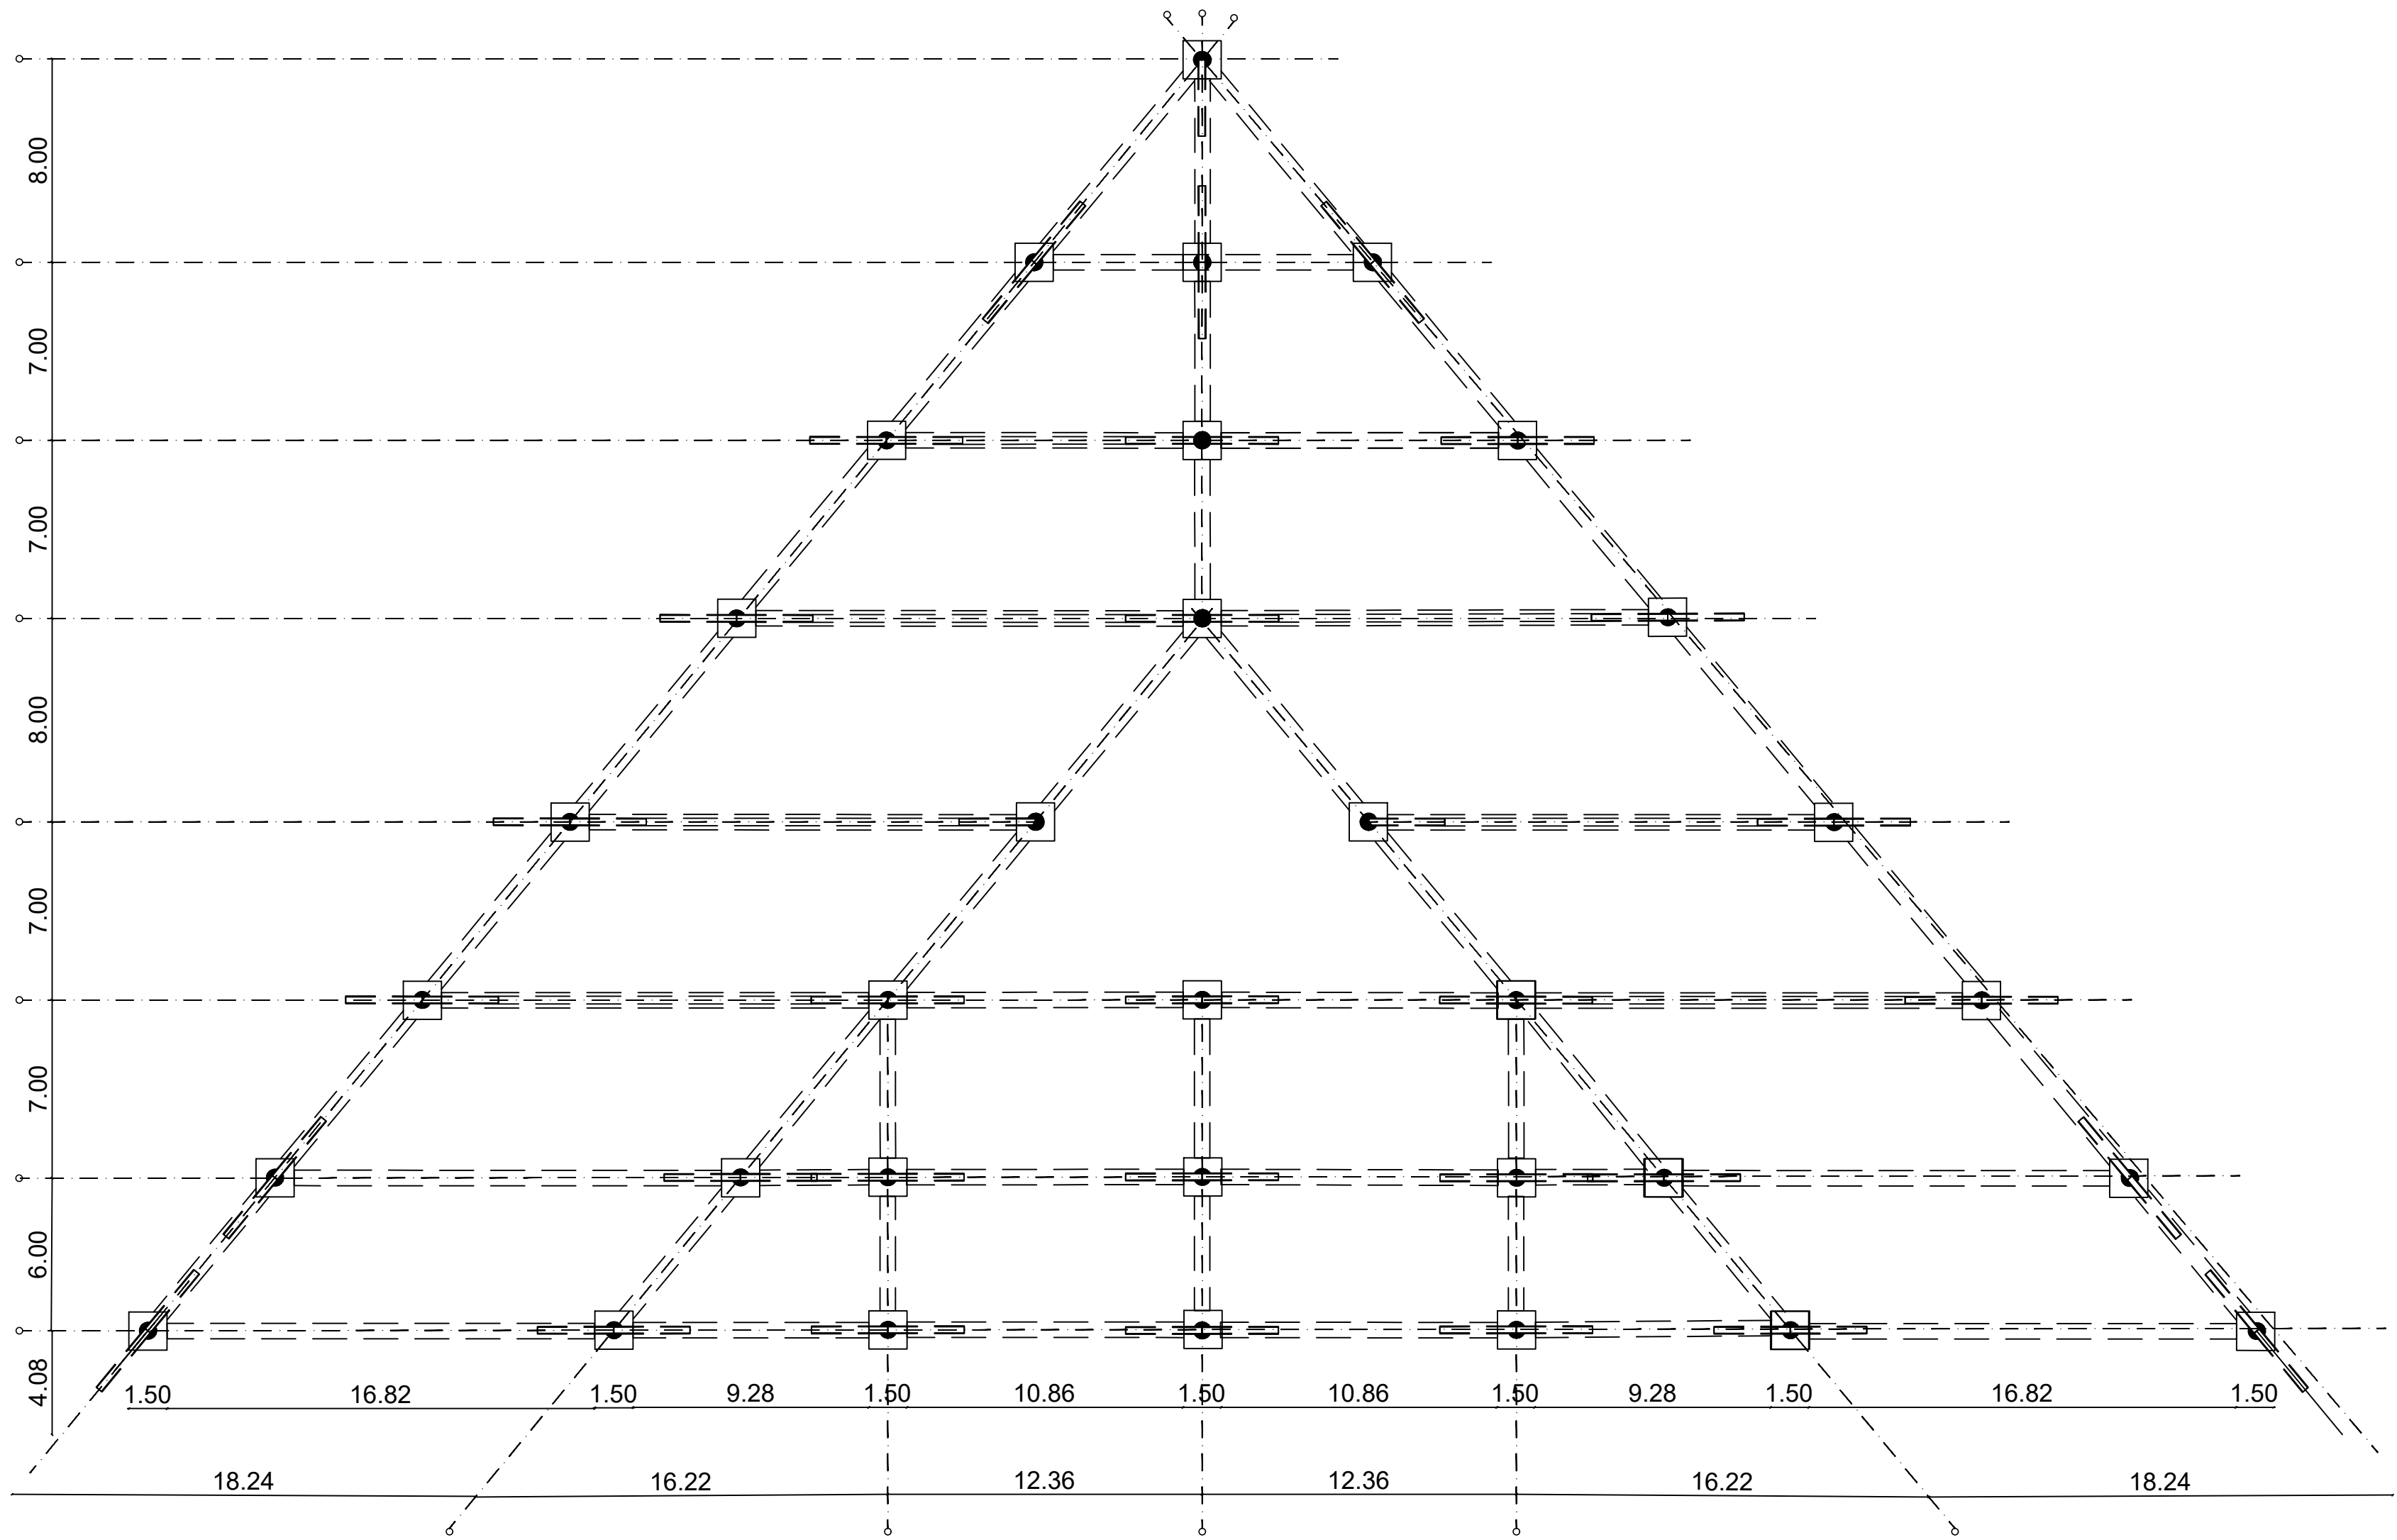


REVISIÓN:	PLANO N°:	DE:
FACULTAD DE ARQUITECTURA PROYECTO MULTIFAMILIAR VIS		
PROYECTO: Complejo logístico de carga y transporte BOGOTÁ D. C. 2020		
PRESENTADO POR: DAVID FERNANDO RAMIREZ BAQUERO JHONATAN NICOLAS HERRERA GUTIERREZ		
CONVENCIONES: ARQ. CARLOS SALAMANCA		
MATERIALES:		
MODIFICACIONES		FECHA:
COLABORADORES:		
PLANOS DE REFERENCIA:		
ARCHIVOS DE REFERENCIA:		
APROBACIÓN:		
CONTIENE:		
ESCALA: ESC:		FECHA:
ARCHIVO:		FECHA COPIA:
DIBUJO:		ELABORACIÓN
REVISIÓN:	PLANO N°:	PLANCHA N°: 25 DE:

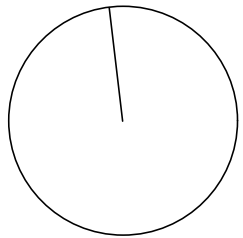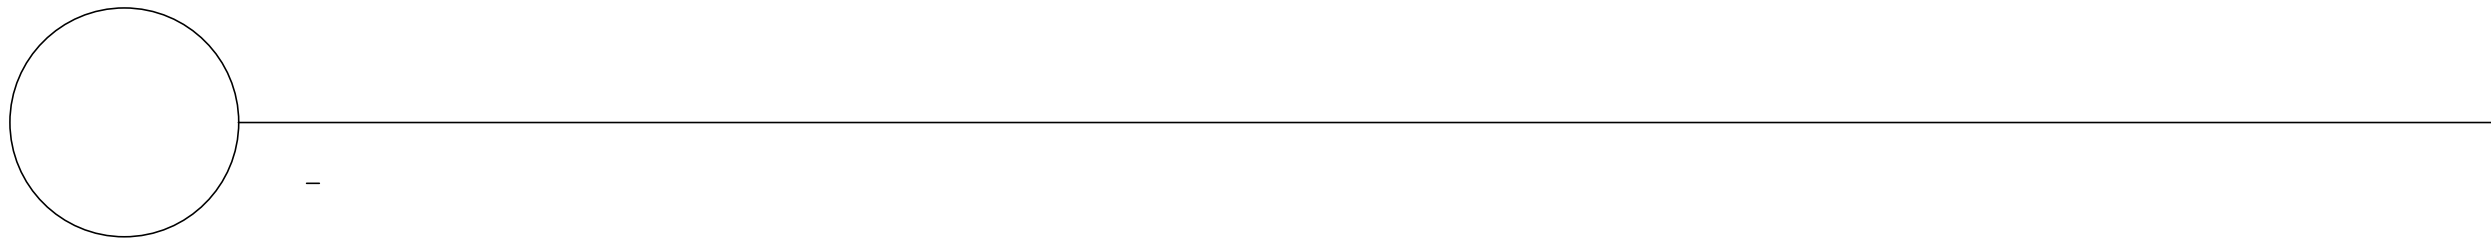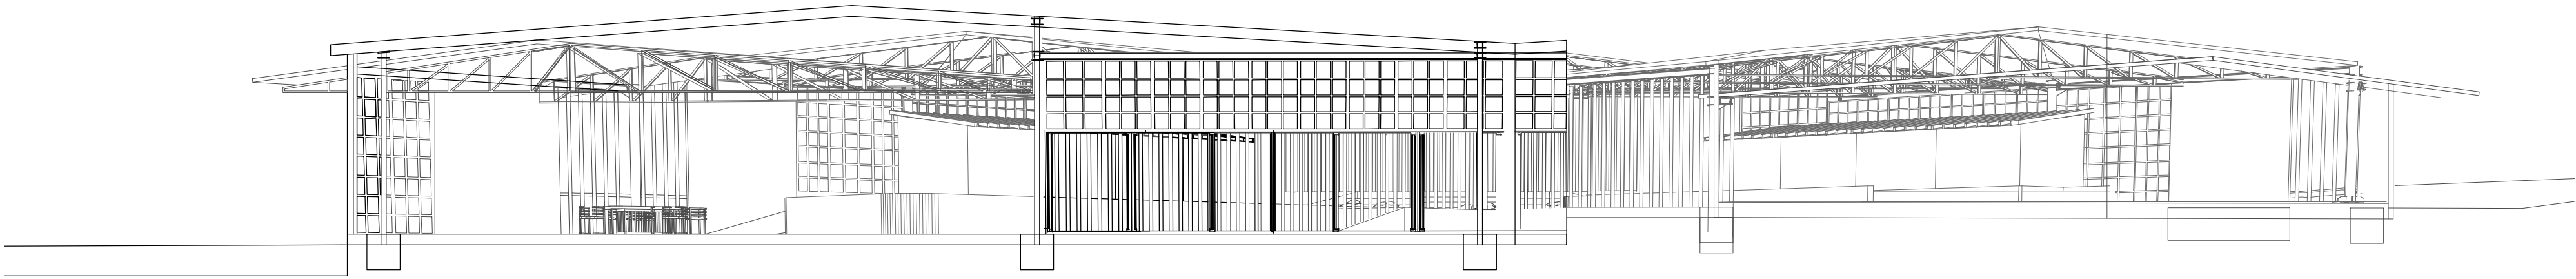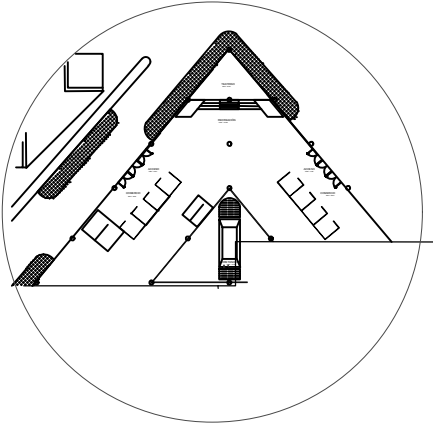

		DE:
REALIZADO:	PLANO N°:	PLANOCHV N°:
FACULTAD DE ARQUITECTURA PROYECTO MULTIFAMILIAR VIS		
PROYECTO: Complejo logístico de carga y transporte BOGOTÁ D. C. 2020		
PRESENTADO POR: DAVID FERNANDO RAMIREZ BAQUERO JHONATAN NICOLAS HERRERA GUTIERREZ		
CONVENCIONES: ARQ. CARLOS SALAMANCA		
MATERIALES:		
MODIFICACIONES		FECHA:
COLABORADORES:		
PLANDS DE REFERENCIA:		
ARCHIVOS DE REFERENCIA:		
APROBACIÓN:		
CONTIENE:		
ESCALA: ESC:		FECHA:
ARCHIVO:		FECHA COPIA:
DIBUJO:		ELABORACIÓN
REVISION:	PLANO N°:	PLANCH N°: 25
		DE:

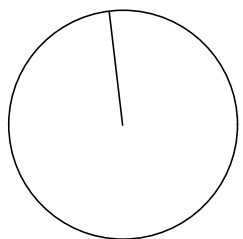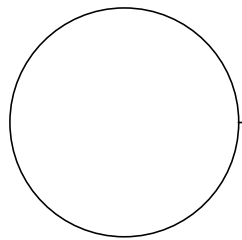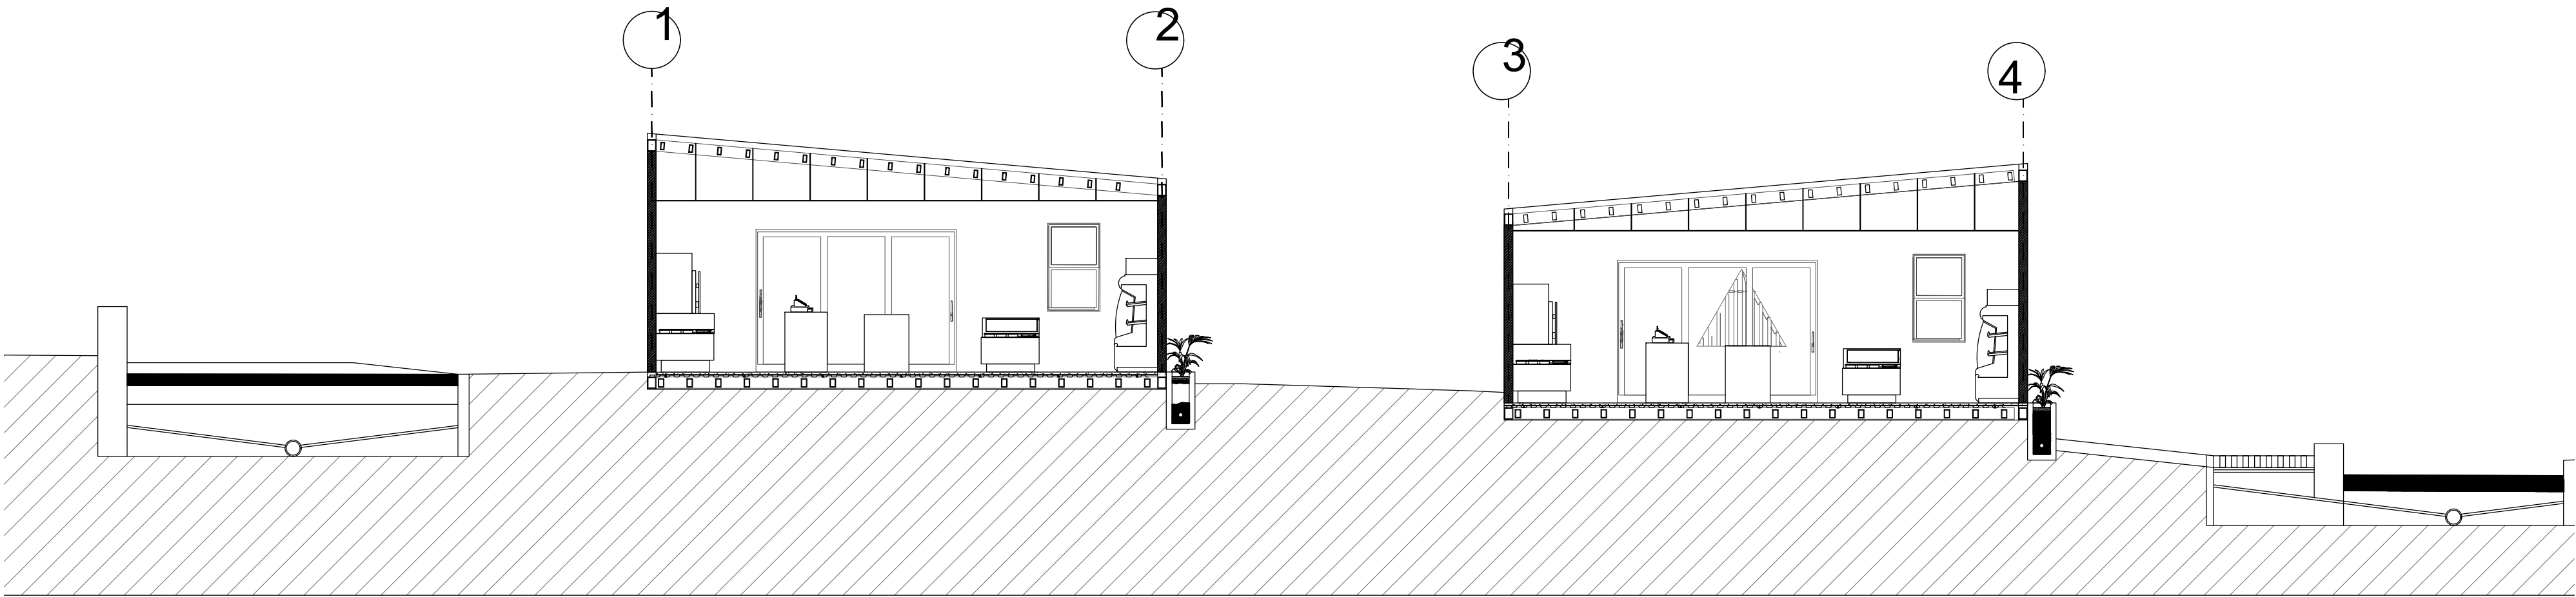

REALIZADO POR:		DE:
BOLIVIA N°:		BOLIVIA N°:
FACULTAD DE ARQUITECTURA PROYECTO MULTIFAMILIAR VIS		
PROYECTO: Complejo logístico de carga y transporte BOGOTÁ D. C. 2020		
PRESENTADO POR: DAVID FERNANDO RAMIREZ BAQUERO JHONATAN NICOLAS HERRERA GUTIERREZ		
CONVENCIONES: ARQ. CARLOS SALAMANCA		
MATERIALES:		
MODIFICACIONES		FECHA:
COLABORADORES:		
PLANOS DE REFERENCIA:		
ARCHIVOS DE REFERENCIA:		
APROBACIÓN:		
CONTIENE:		
ESCALA: ESC:		FECHA:
ARCHIVO:		FECHA COPIA:
DIBUJO:		ELABORACIÓN
REVISIÓN:	PLANO N°:	PLANCHA N°: 25
		DE:

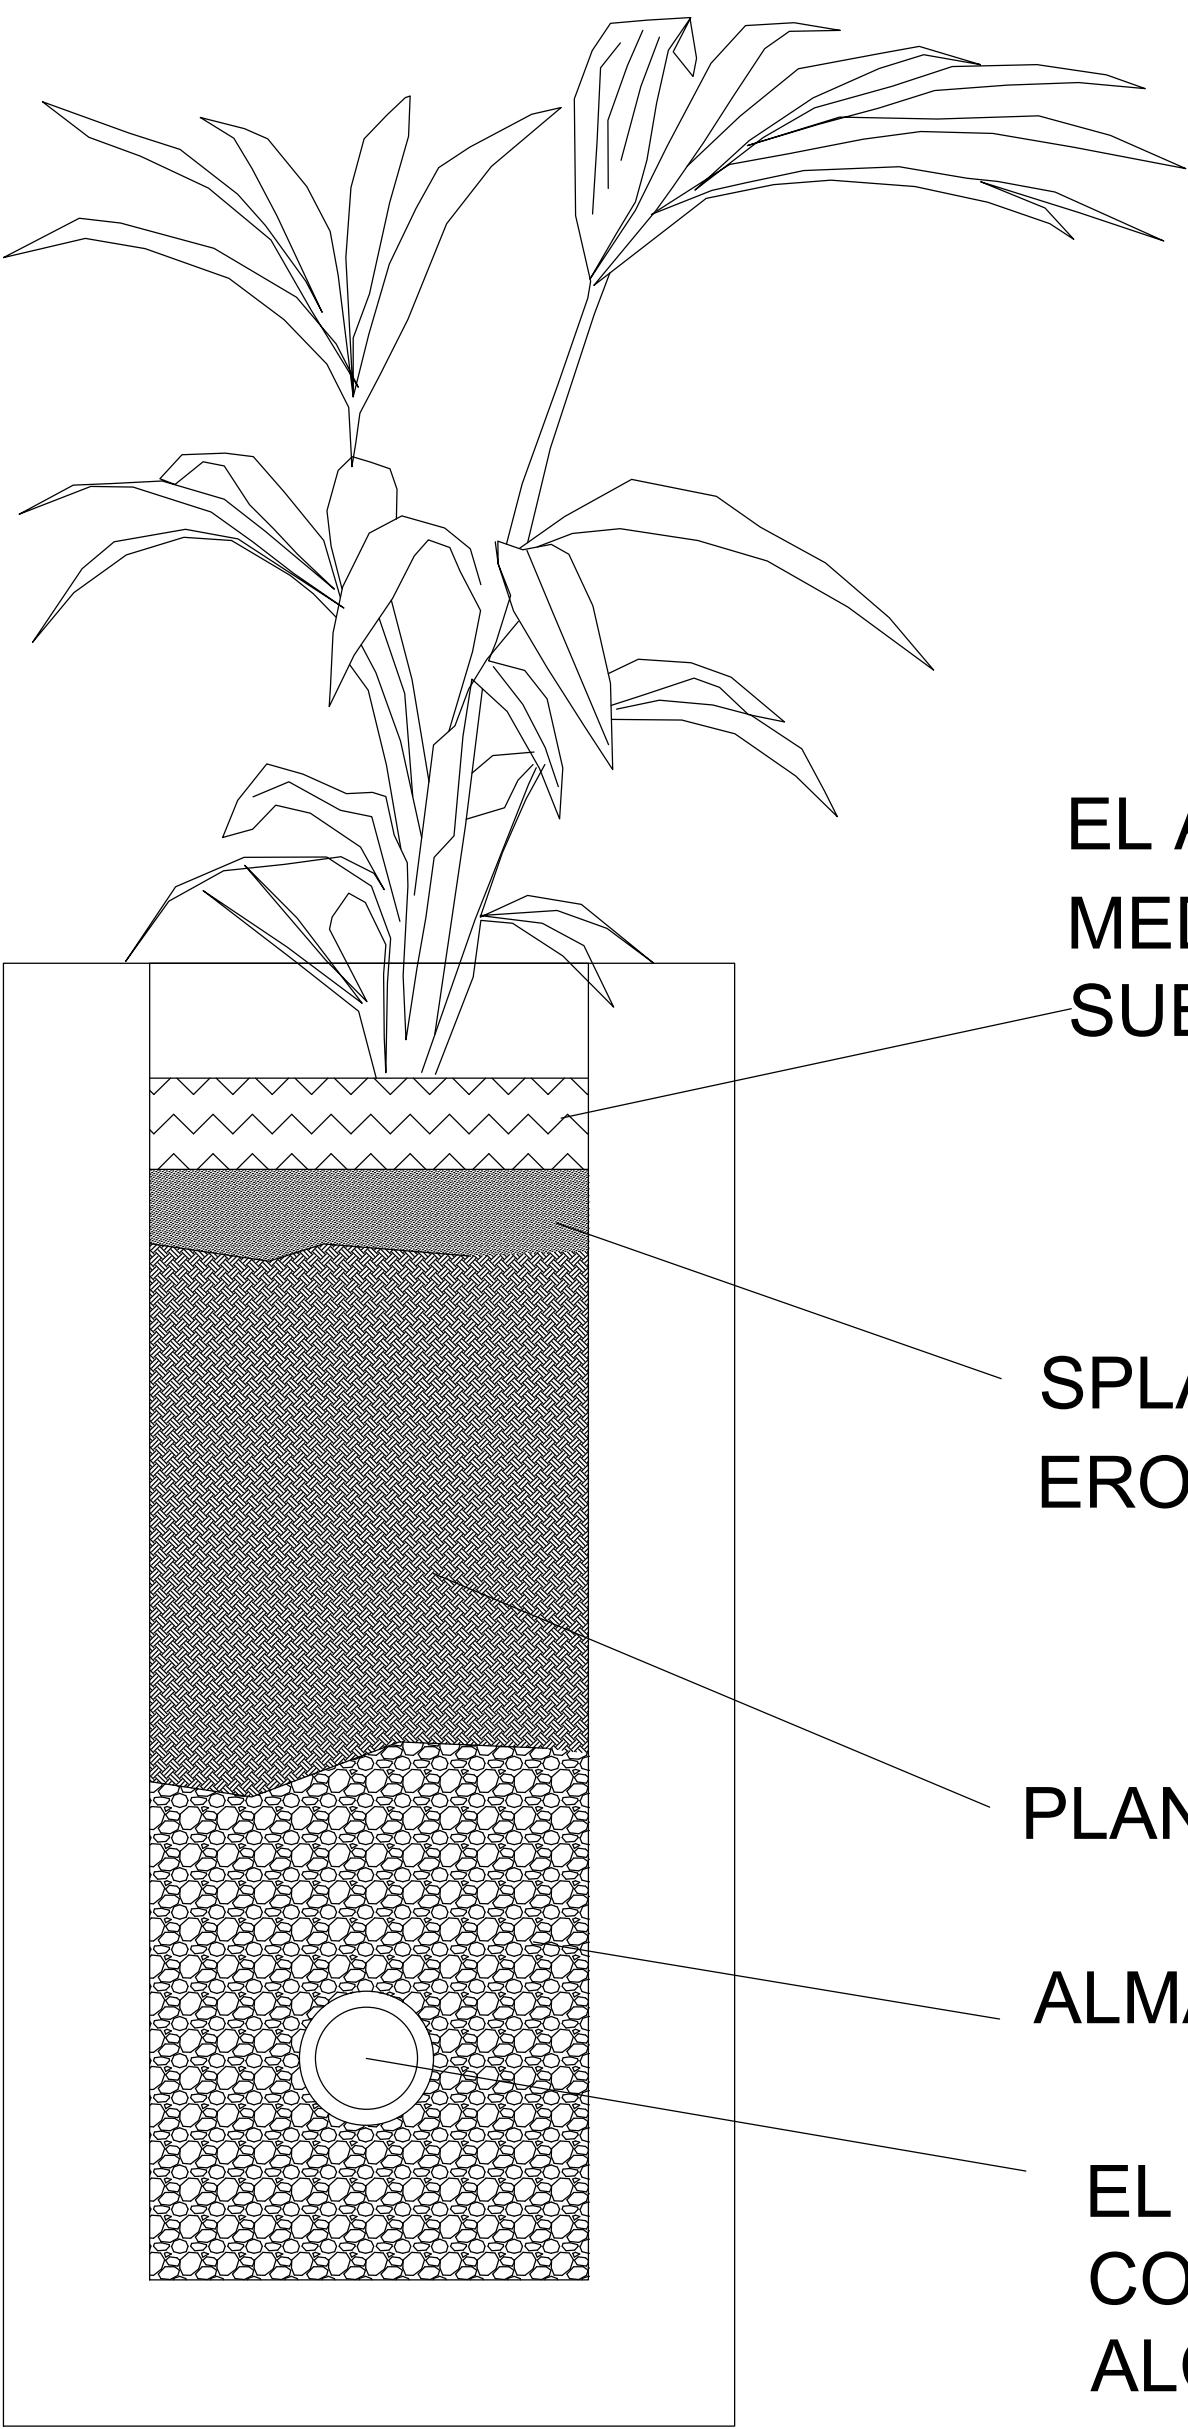



EL AGUA FLUYE A TRAVÉS DEL MEDIO DE PLANIFICACIÓN DEL SUELO

SPLASH PAD :PREVIENE EROSIÓN EN MACETA





PLANTACIÓN DE SUELO MEDIO

ALMACENAMIENTO DE PIEDRA






EL DESAGÜE INFERIOR ESTA CONECTADO AL ALCANTARILLADO

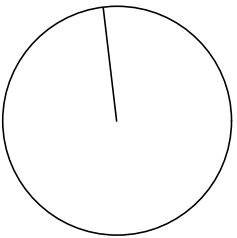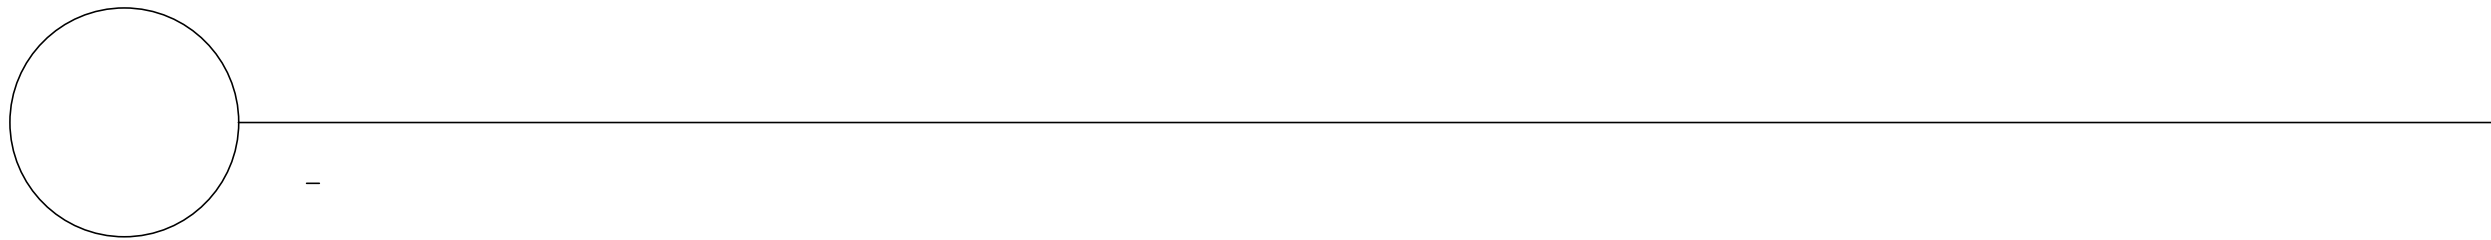




REALIZADO:		DE:
DISEÑO:		REVISIÓN:
FACULTAD DE ARQUITECTURA PROYECTO MULTIFAMILIAR VIS		
PROYECTO: Complejo logístico de carga y transporte BOGOTÁ D. C. 2020		
PRESENTADO POR: DAVID FERNANDO RAMIREZ BAQUERO JHONATAN NICOLAS HERRERA GUTIERREZ		
CONVENCIONES: ARQ. CARLOS SALAMANCA		
MATERIALES:		
MODIFICACIONES		FECHA:
COLABORADORES:		
PLANOS DE REFERENCIA:		
ARCHIVOS DE REFERENCIA:		
APROBACIÓN:		
CONTIENE:		
ESCALA: ESC:		FECHA:
ARCHIVO:		FECHA COPIA:
DIBUJO:		ELABORACIÓN
REVISIÓN:	PLANO N°:	PLANCHAS N°: 25
		DE:

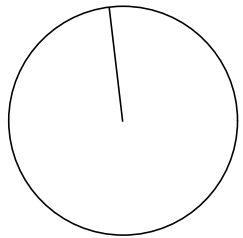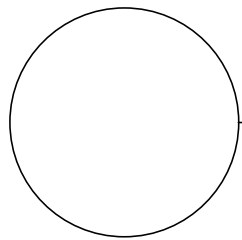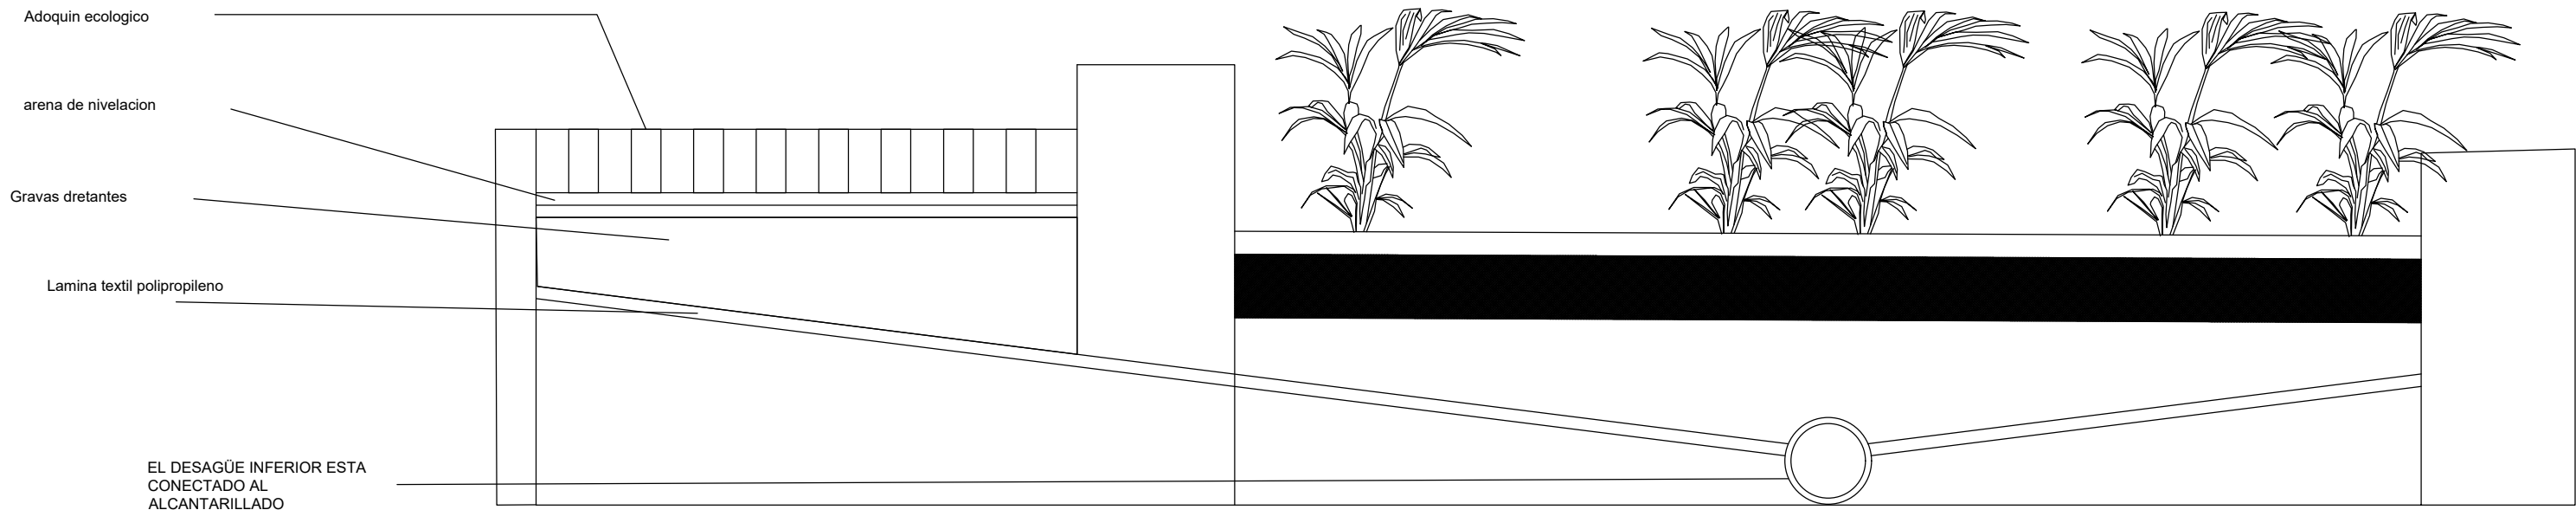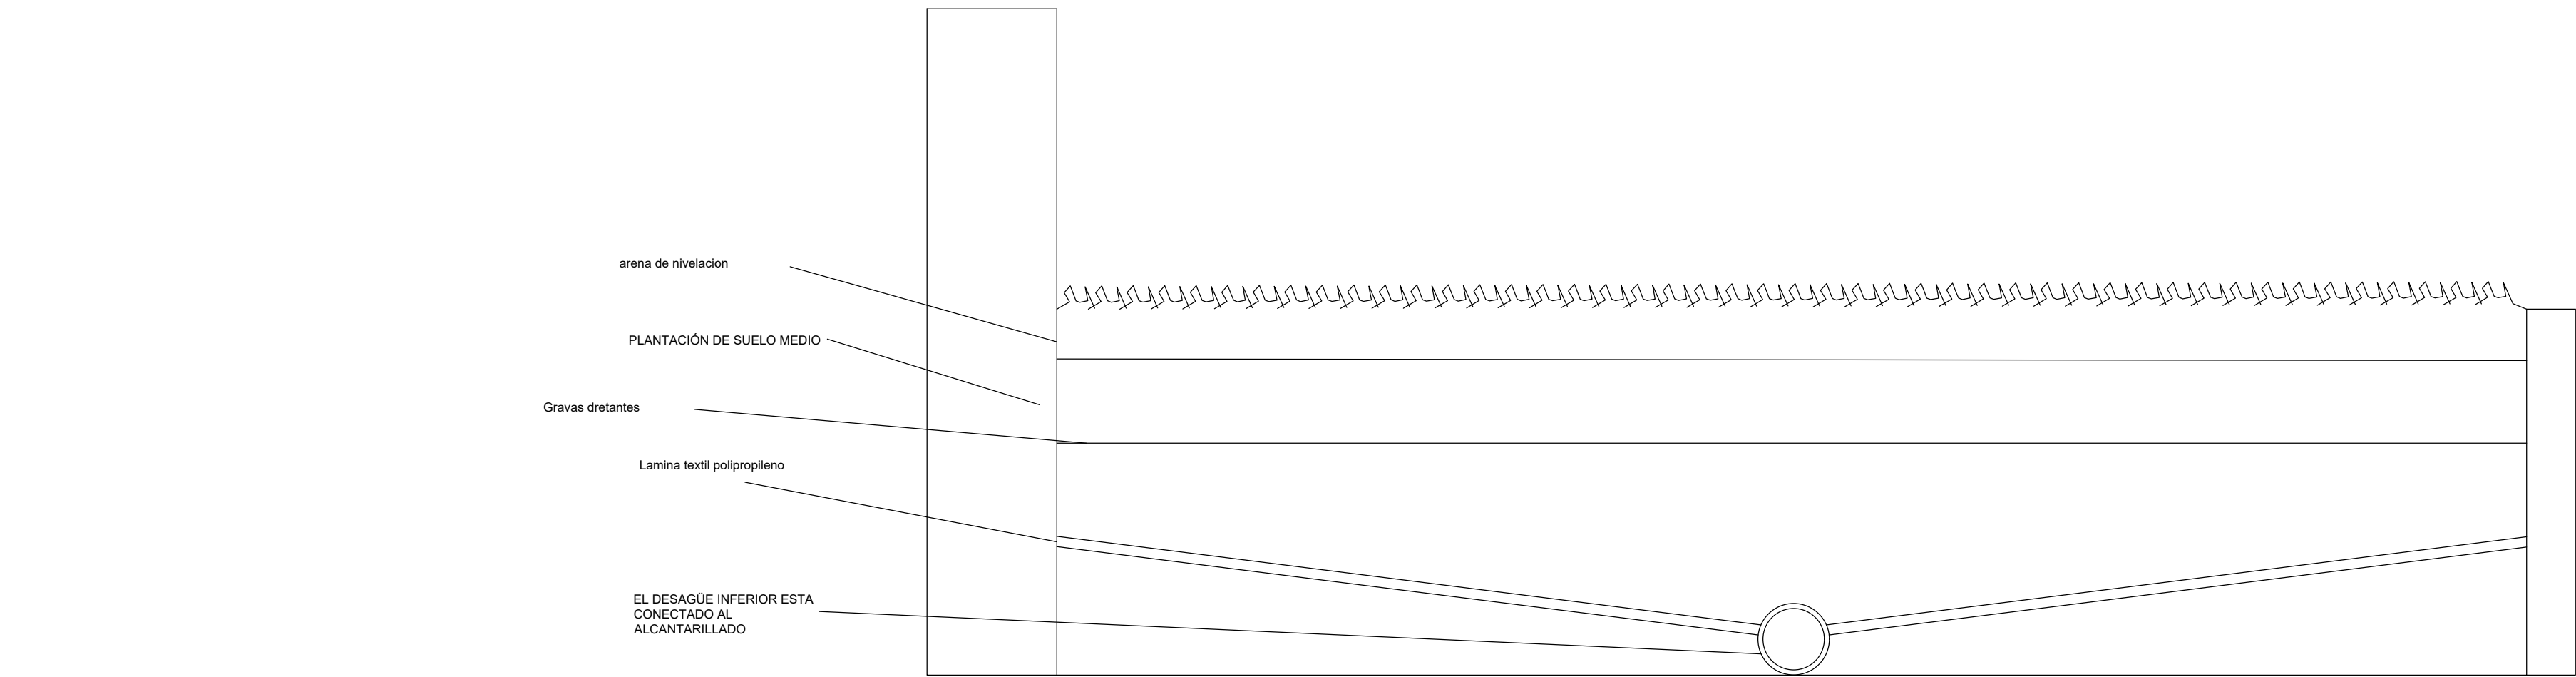





		DE:	
REALIZADO:	DISEÑO N.º:	PLANTILLA N.º:	
FACULTAD DE ARQUITECTURA PROYECTO MULTIFAMILIAR VIS			
PROYECTO:		Complejo logístico de carga y transporte BOGOTÁ D. C. 2020	
PRESENTADO POR:			
DAVID FERNANDO RAMIREZ BAQUERO JHONATAN NICOLAS HERRERA GUTIERREZ			
CONVENCIONES:			
ARQ. CARLOS SALAMANCA			
MATERIALES:			
MODIFICACIONES		FECHA:	
COLABORADORES:			
PLANDS DE REFERENCIA:			
ARCHIVOS DE REFERENCIA:			
APROBACIÓN:			
CONTIENE:			
ESCALA:		FECHA:	
ESC:			
ARCHIVO:		FECHA COPIA:	
DIBUJO:		ELABORACIÓN	
REVISIÓN:	PLANO N.º:		PLANCHA N.º: 25
			DE:

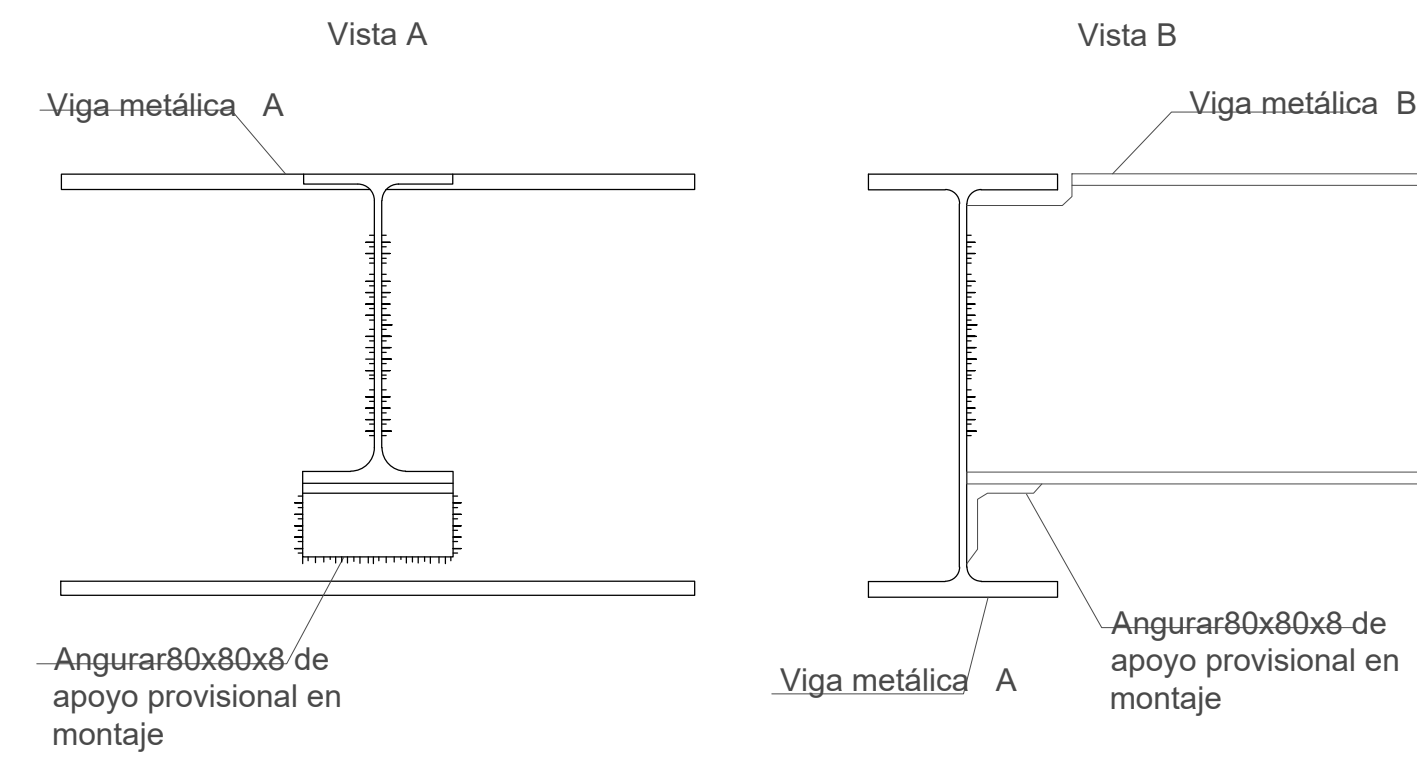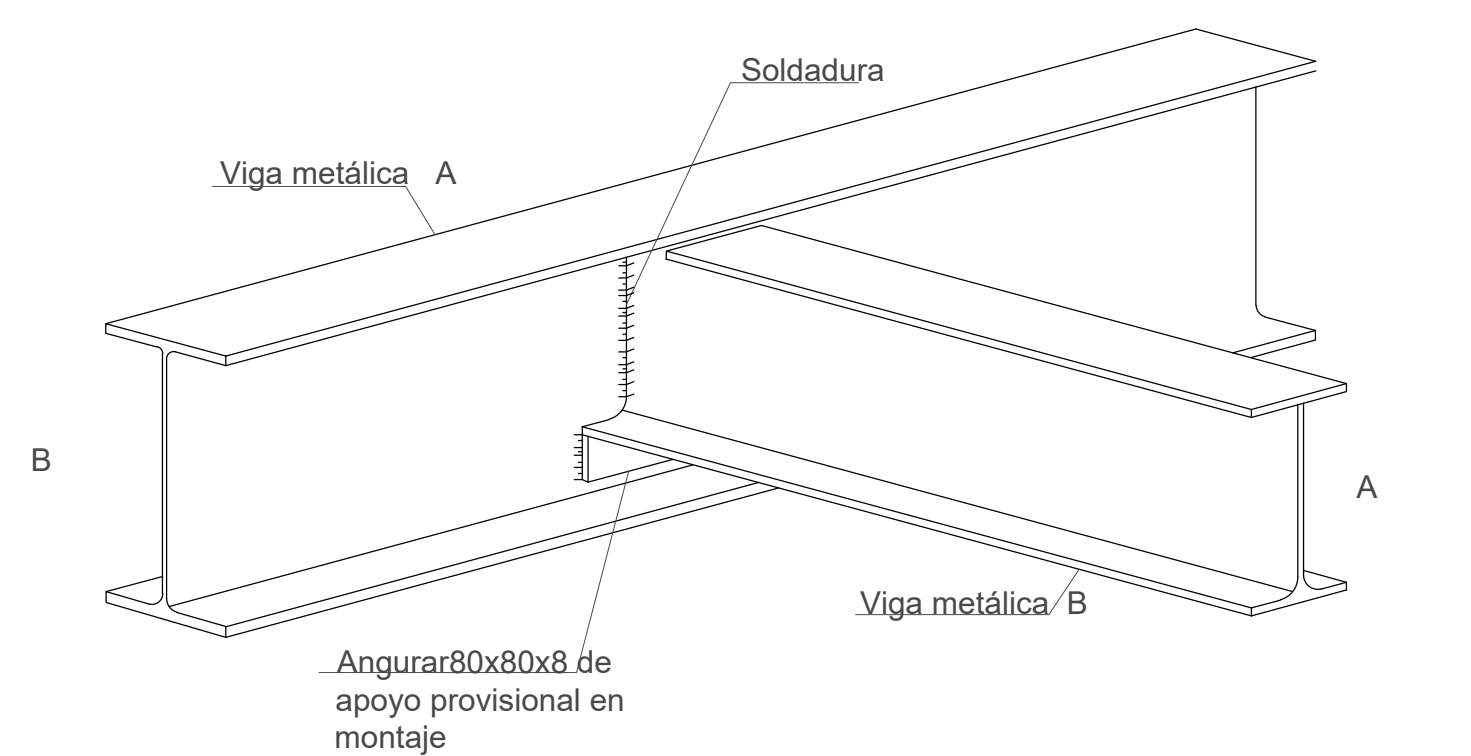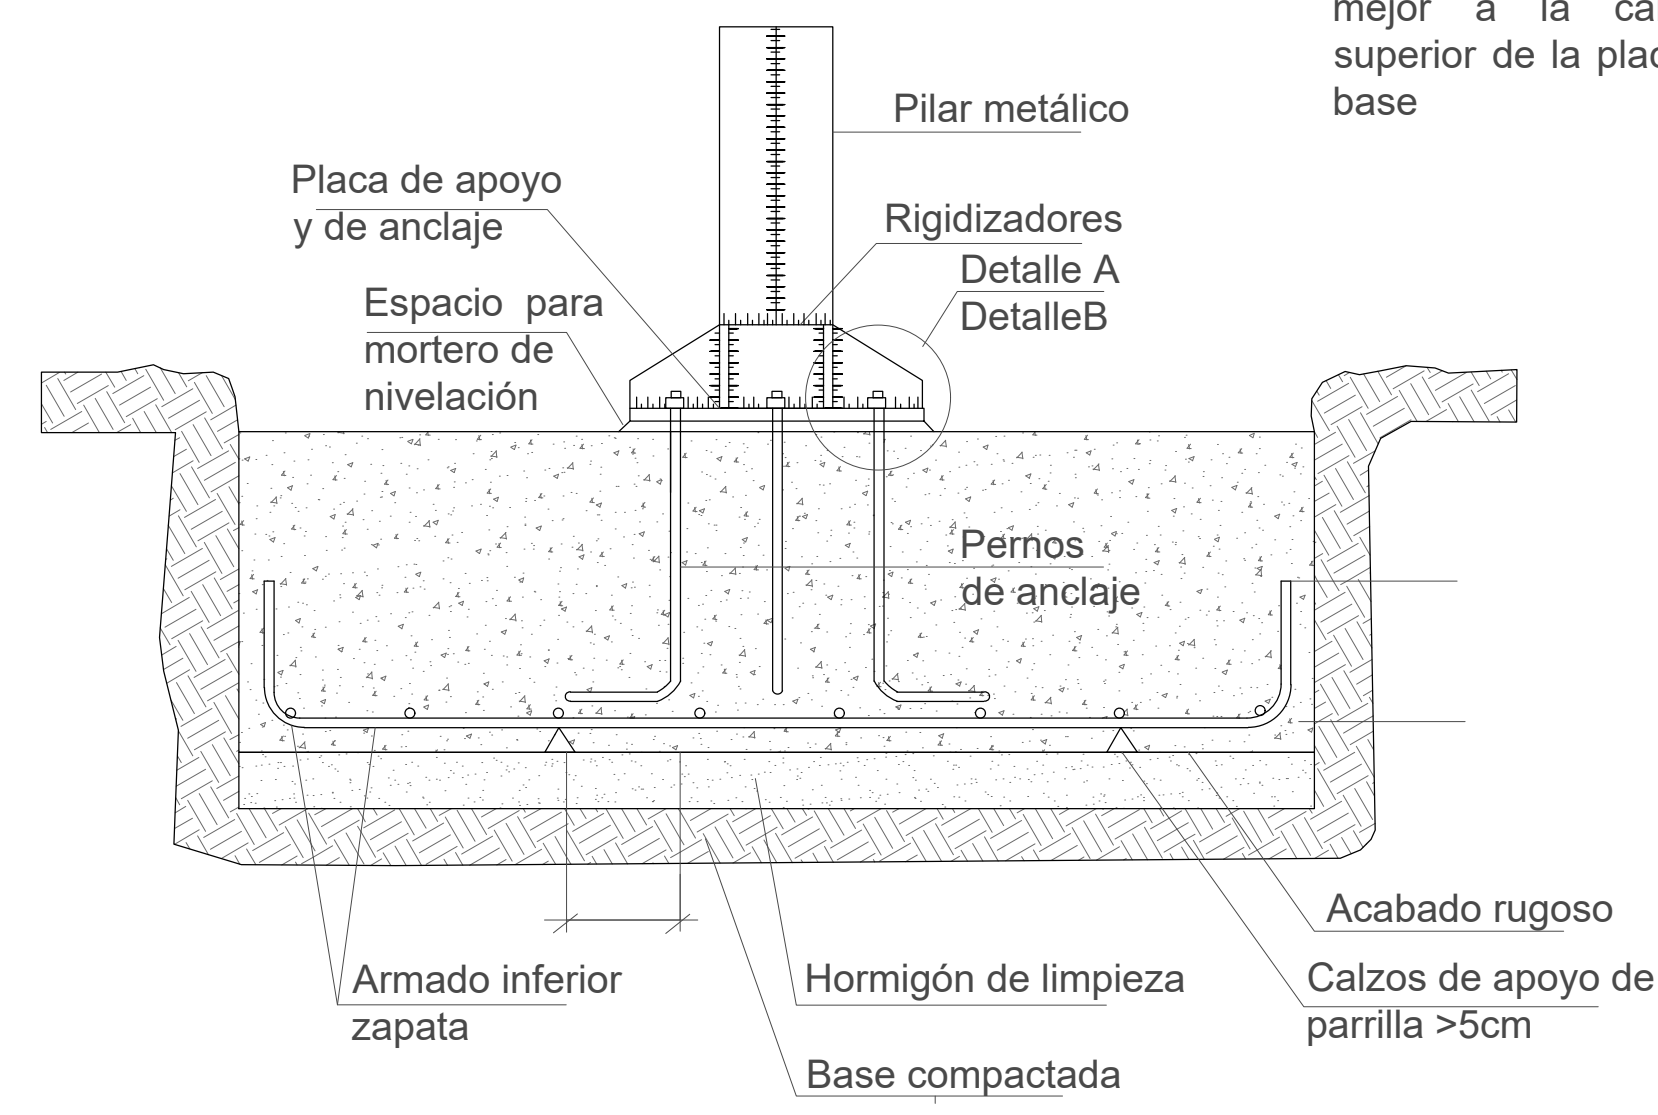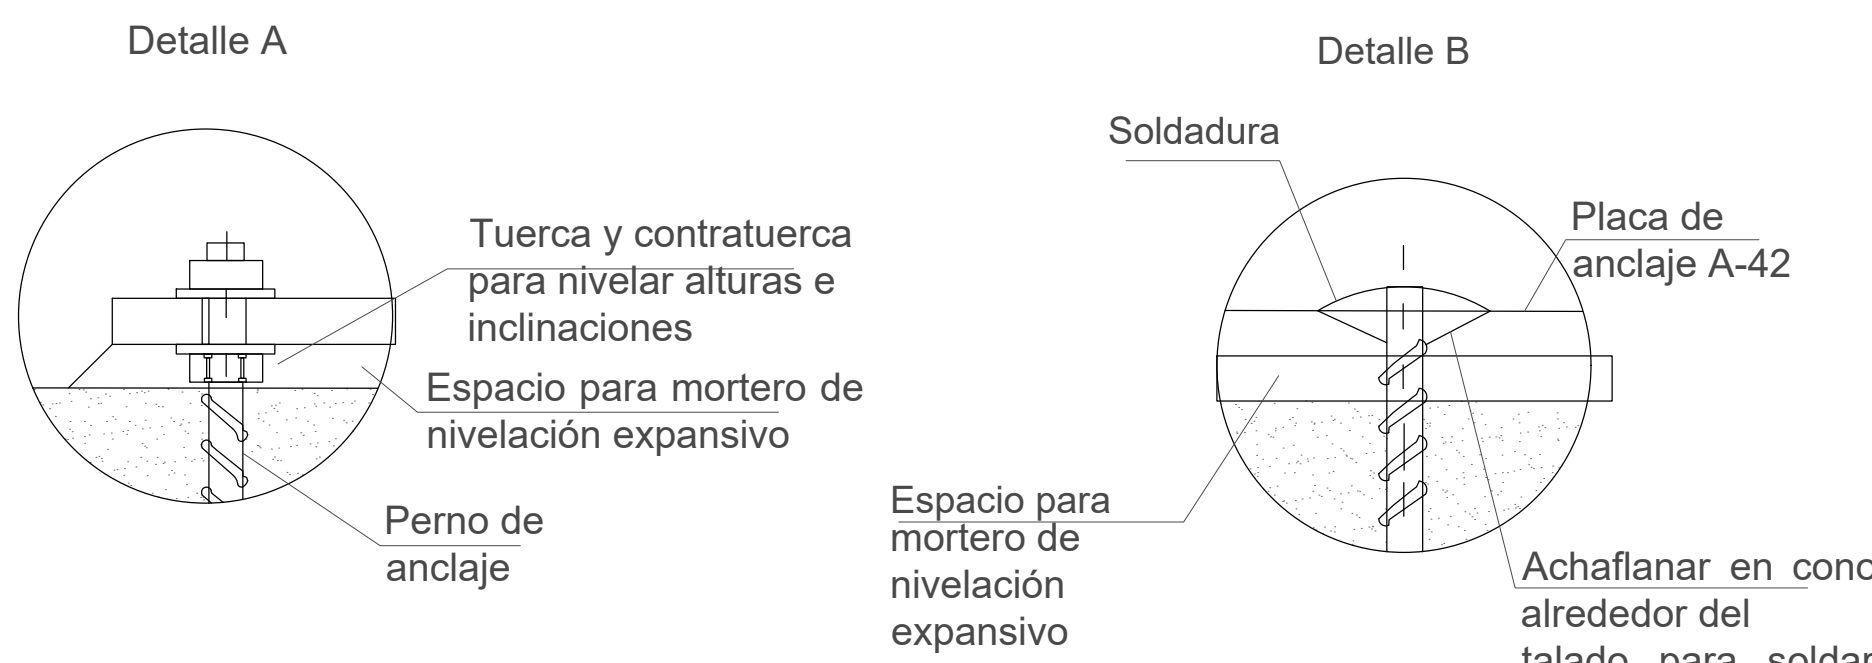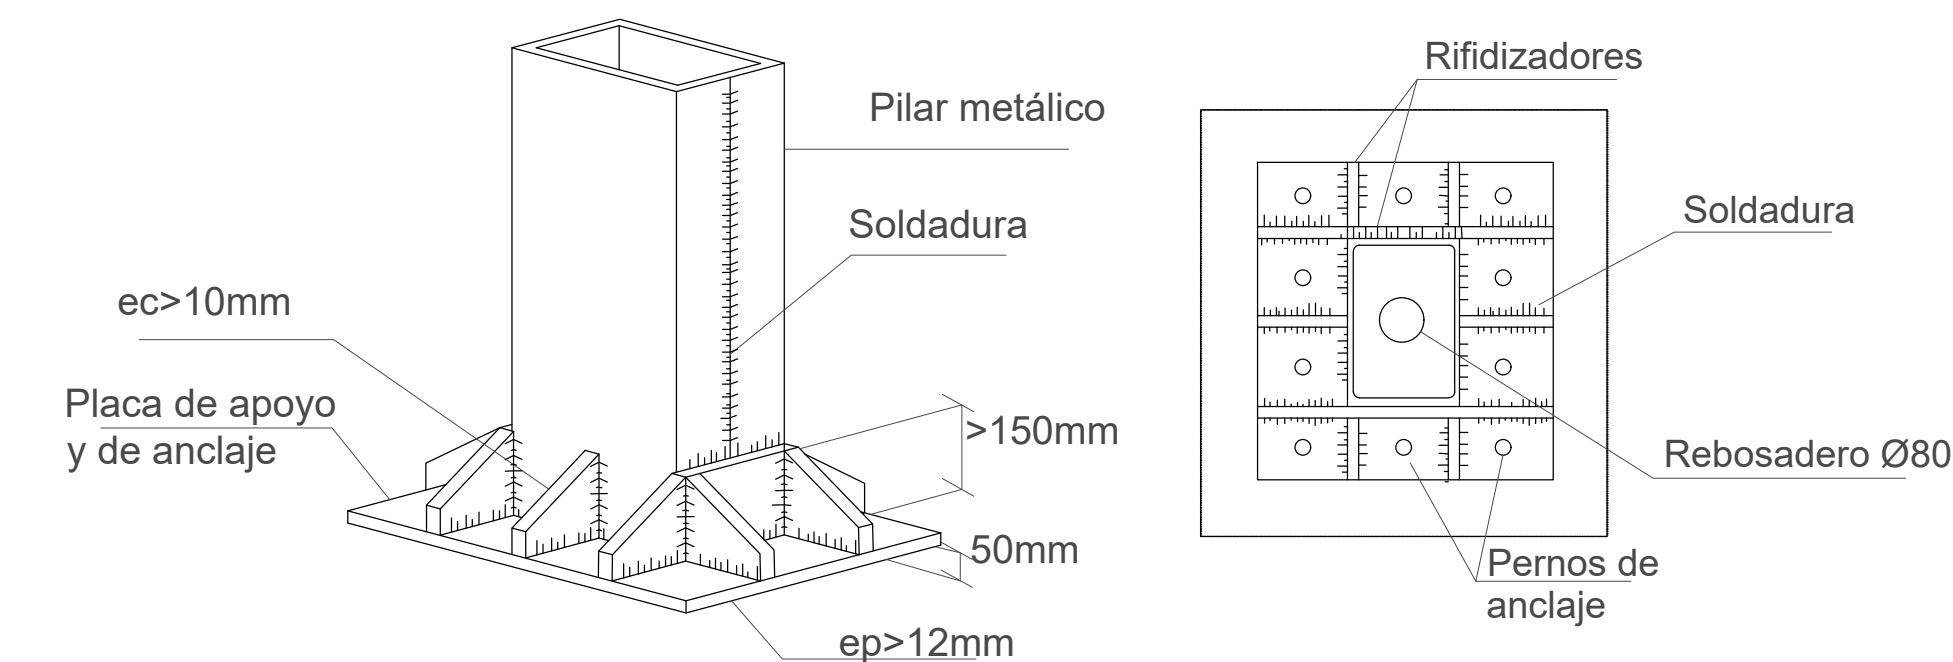






		DE:
БЕΛΙΣΤΩ:	БГΥΠΟ Η.:	БГΥΠΩΝΗ Η.:
FACULTAD DE ARQUITECTURA PROYECTO MULTIFAMILIAR VIS		
PROYECTO:	Complejo logístico de carga y transporte BOGOTÁ D. C. 2020	
PRESENTADO POR:		
DAVID FERNANDO RAMIREZ BAQUERO JHONATAN NICOLAS HERRERA GUTIERREZ		
CONVENCIONES:		
ARQ. CARLOS SALAMANCA		
MATERIALES:		
MODIFICACIONES		FECHA:
COLABORADORES:		
PLANDS DE REFERENCIA:		
ARCHIVOS DE REFERENCIA:		
APROBACIÓN:		
CONTIENE:		
ESCALA:		FECHA:
ESC:		
ARCHIVO:		FECHA COPIA:
DIBUJO:		ELABORACIÓN
REVISIÓN:	PLANO N°:	PLANCHA N°: 25
		DE:

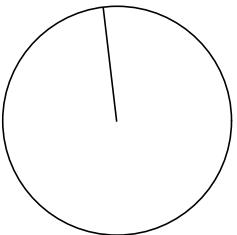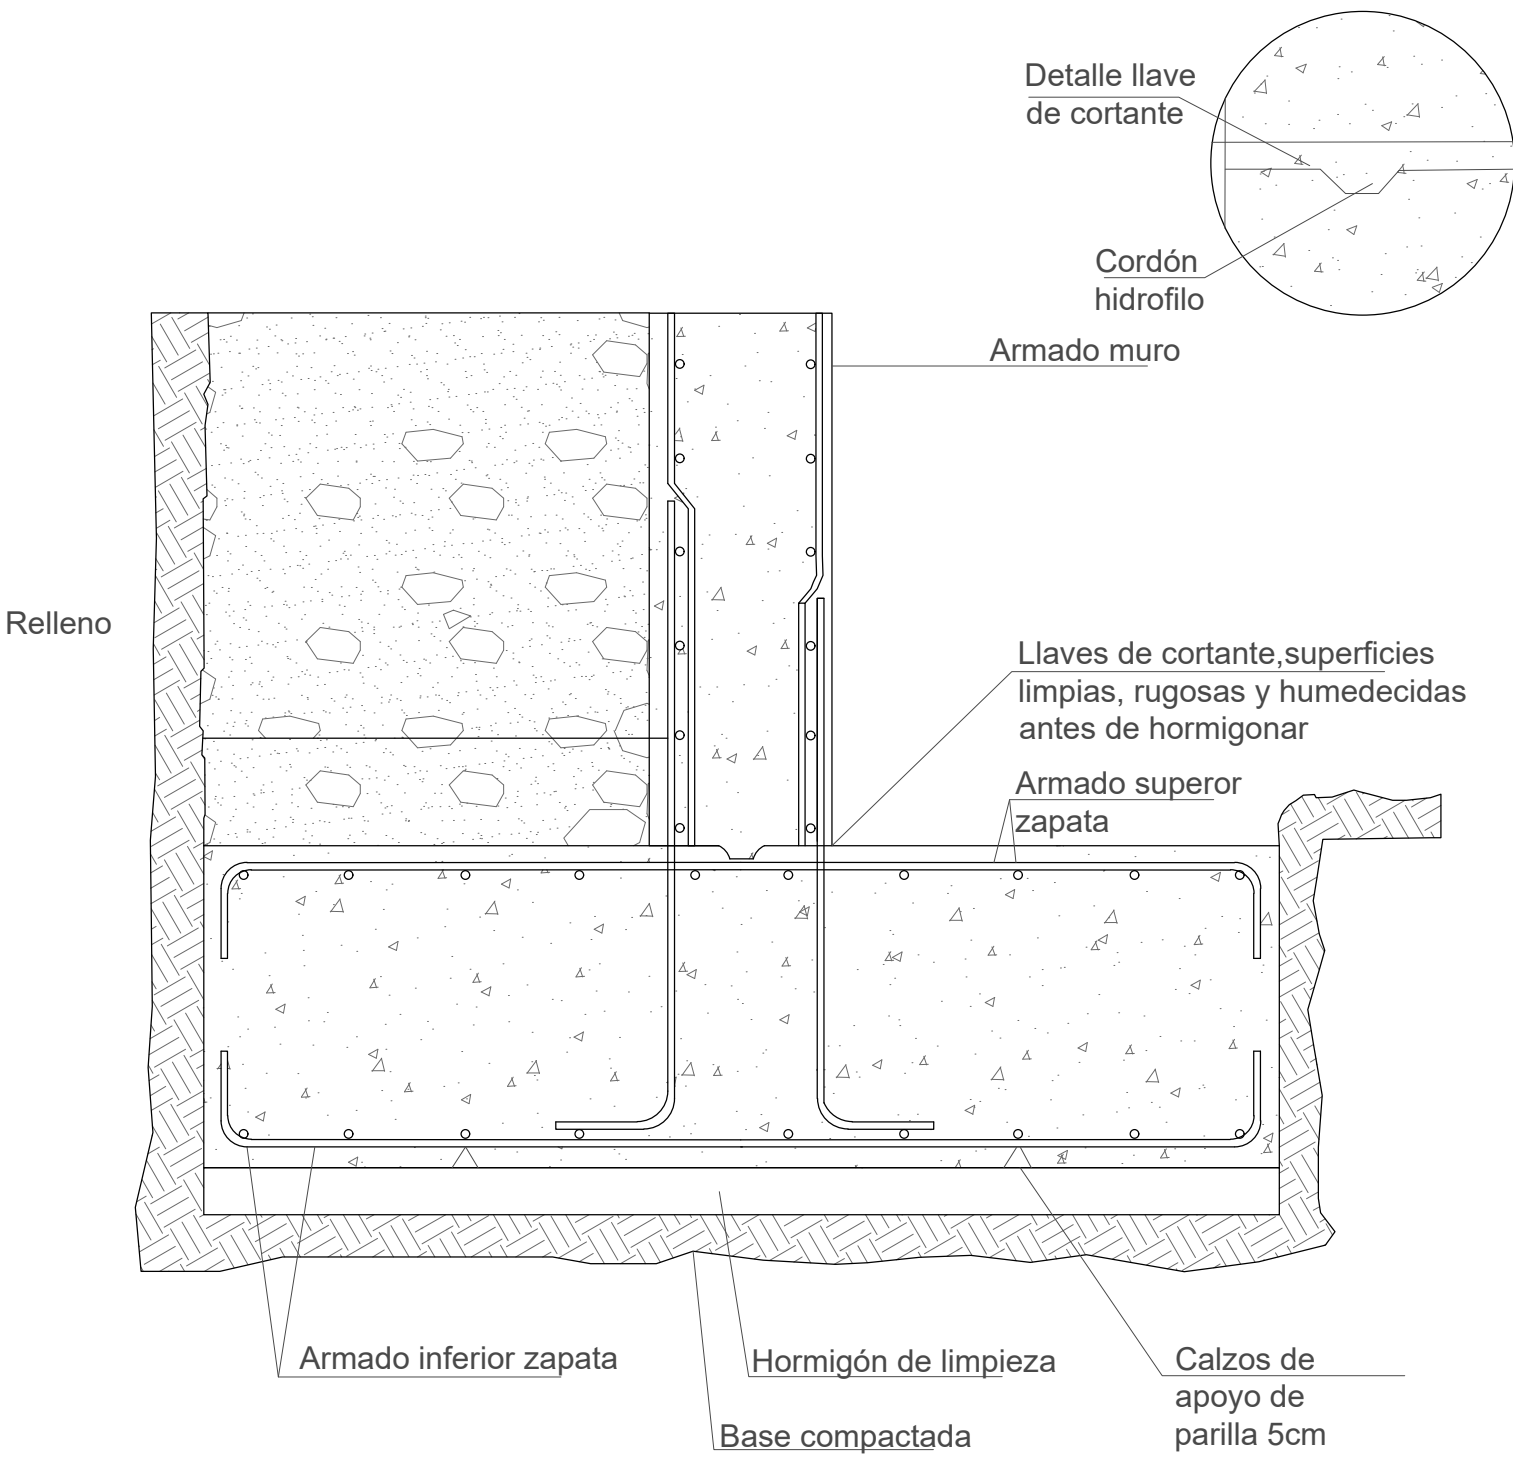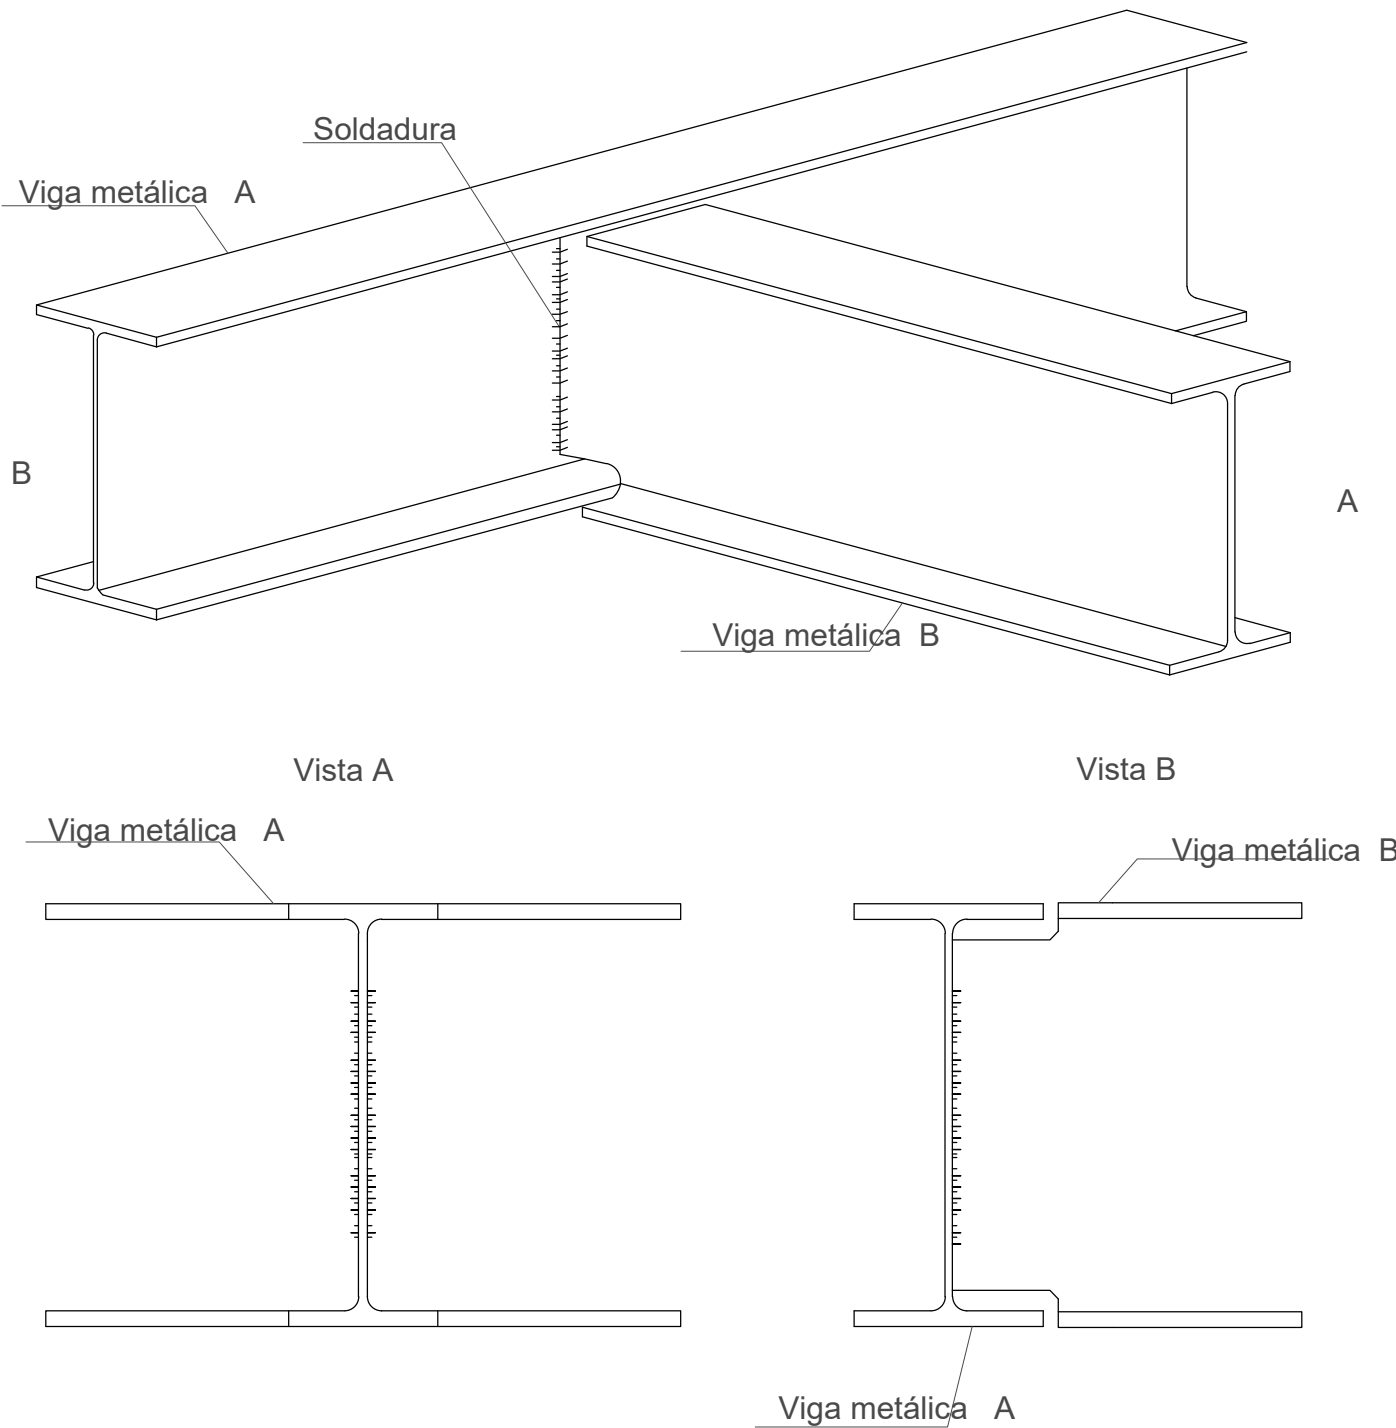








		DE:
REVISIÓN:	PLANO N.º	PLANCHAS N.º
FACULTAD DE ARQUITECTURA PROYECTO MULTIFAMILIAR VIS		
PROYECTO: Complejo logístico de carga y transporte BOGOTÁ D. C. 2020		
PRESENTADO POR: DAVID FERNANDO RAMIREZ BAQUERO JHONATAN NICOLAS HERRERA GUTIERREZ		
CONVENCIONES: ARQ. CARLOS SALAMANCA		
MATERIALES:		
MODIFICACIONES		FECHA:
COLABORADORES:		
PLANOS DE REFERENCIA:		
ARCHIVOS DE REFERENCIA:		
APROBACIÓN:		
CONTIENE:		
ESCALA: ESC:		FECHA:
ARCHIVO:		FECHA COPIA:
DIBUJO:		ELABORACIÓN
REVISIÓN:	PLANO N.º	PLANCHAS N.º 25
		DE:

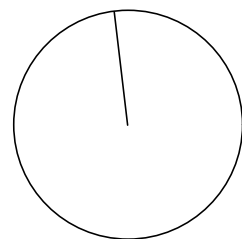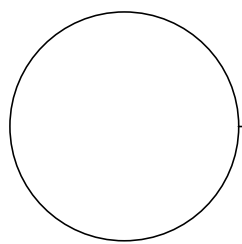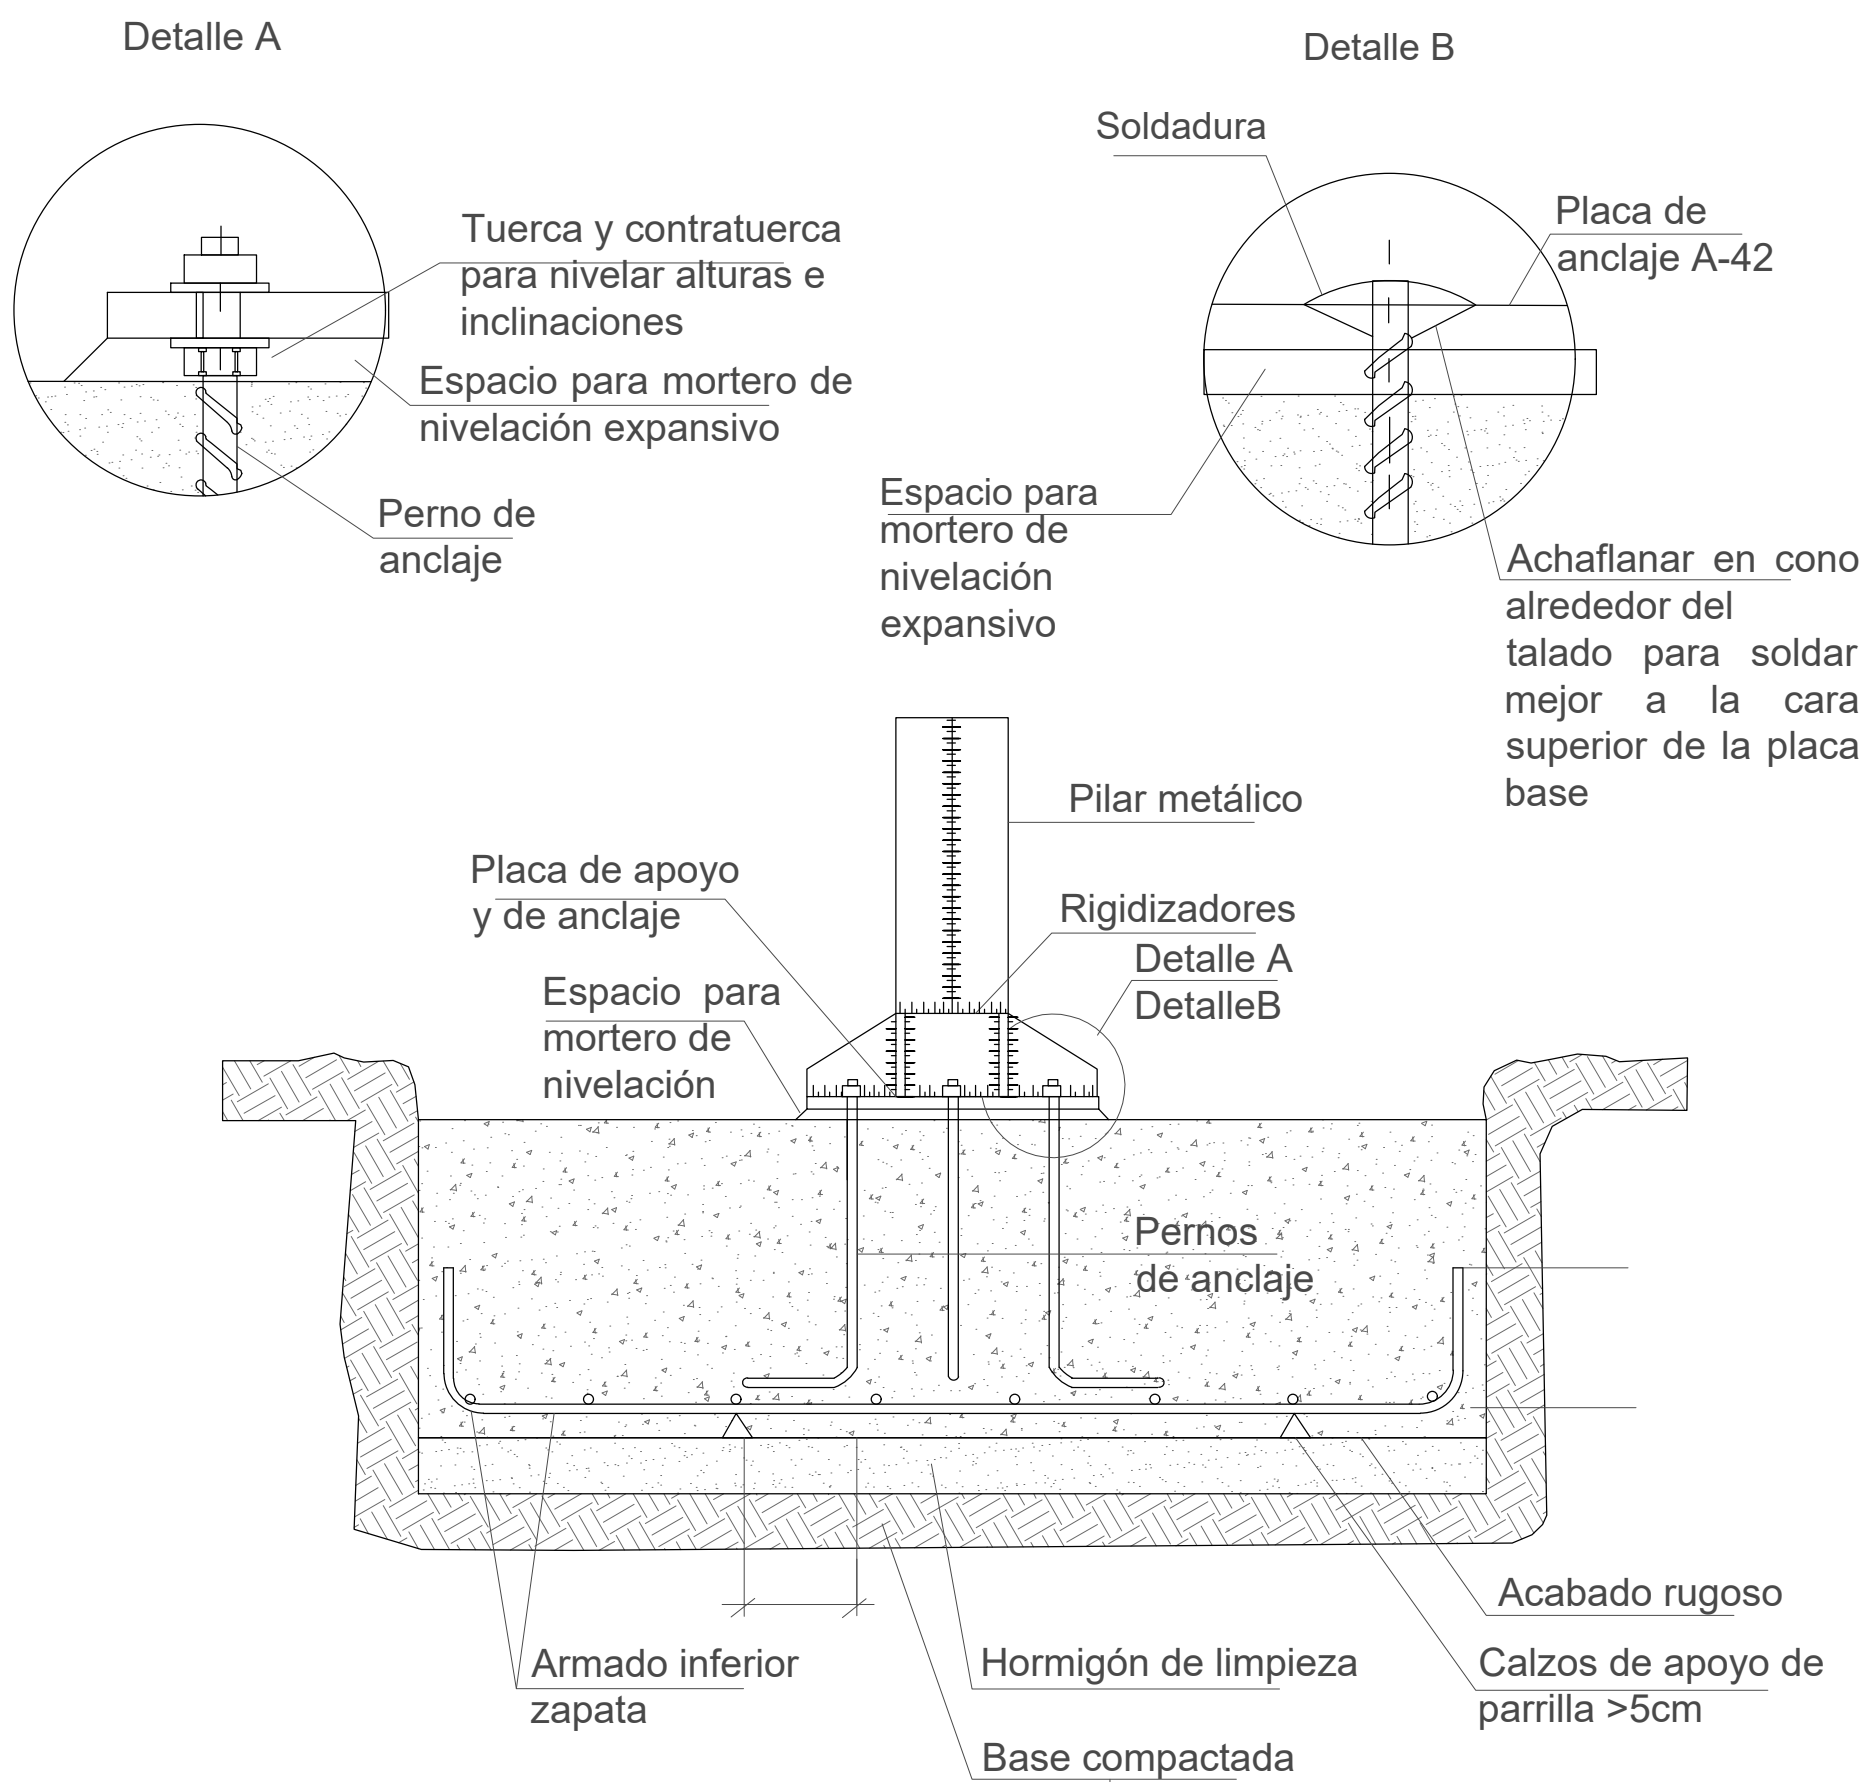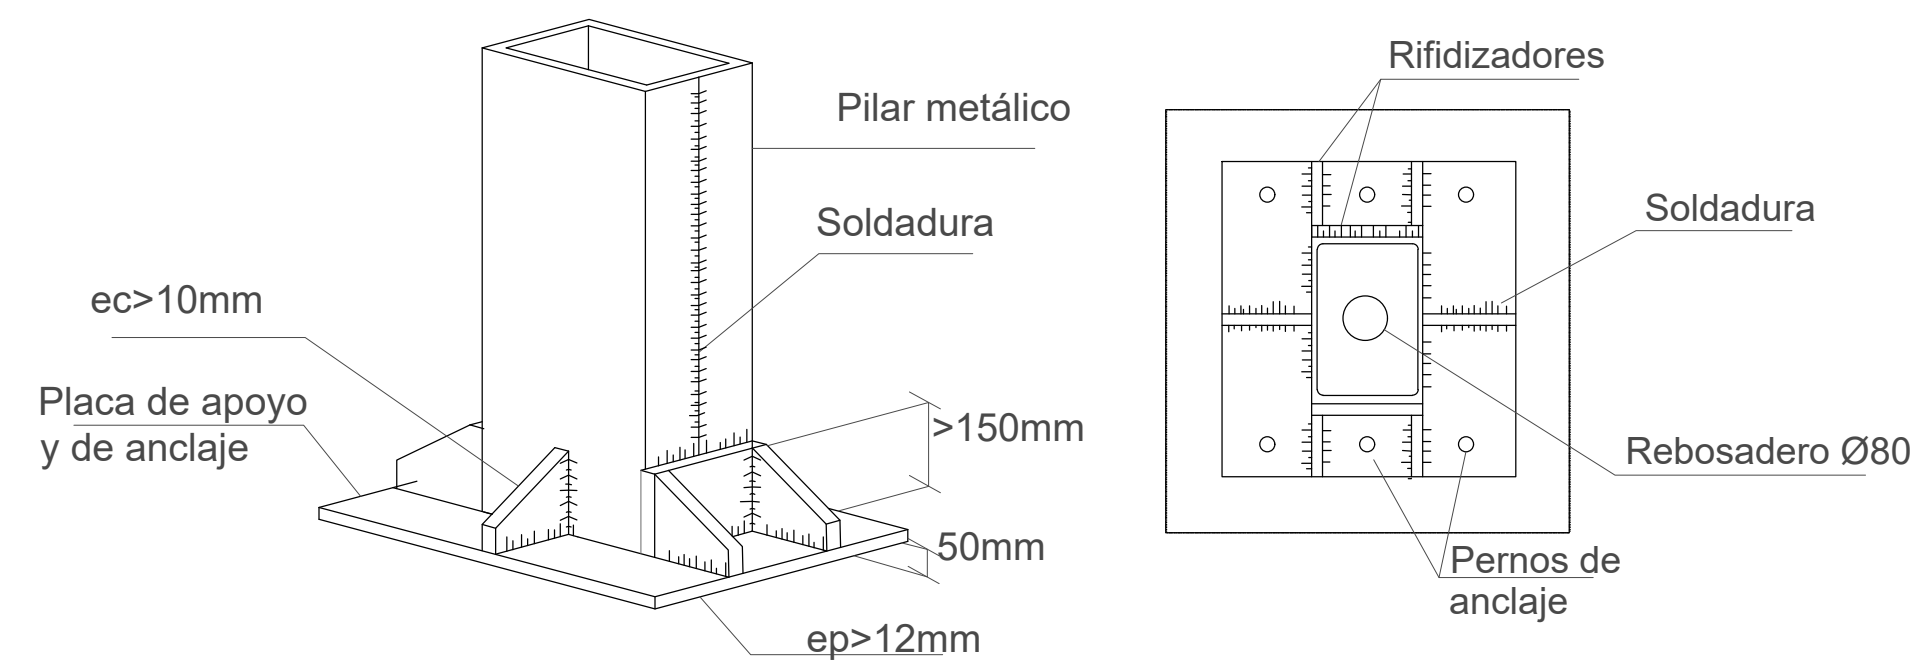




		DE:	
REALIZADO:	ELABORADO:	REVISADO:	
FACULTAD DE ARQUITECTURA PROYECTO MULTIFAMILIAR VIS			
PROYECTO:		Complejo logístico de carga y transporte BOGOTÁ D. C. 2020	
PRESENTADO POR:			
DAVID FERNANDO RAMIREZ BAQUERO JHONATAN NICOLAS HERRERA GUTIERREZ			
CONVENCIONES:			
ARQ. CARLOS SALAMANCA			
MATERIALES:			
MODIFICACIONES		FECHA:	
COLABORADORES:			
PLANOS DE REFERENCIA:			
ARCHIVOS DE REFERENCIA:			
APROBACIÓN:			
CONTIENE:			
ESCALA:		FECHA:	
ESC:			
ARCHIVO:		FECHA COPIA:	
DIBUJO:		ELABORACIÓN:	
REVISIÓN:	PLANO N°:		PLANCHA N°: 25
			DE:

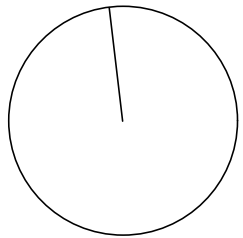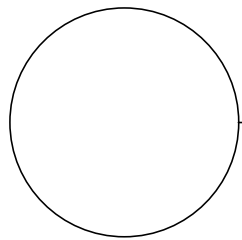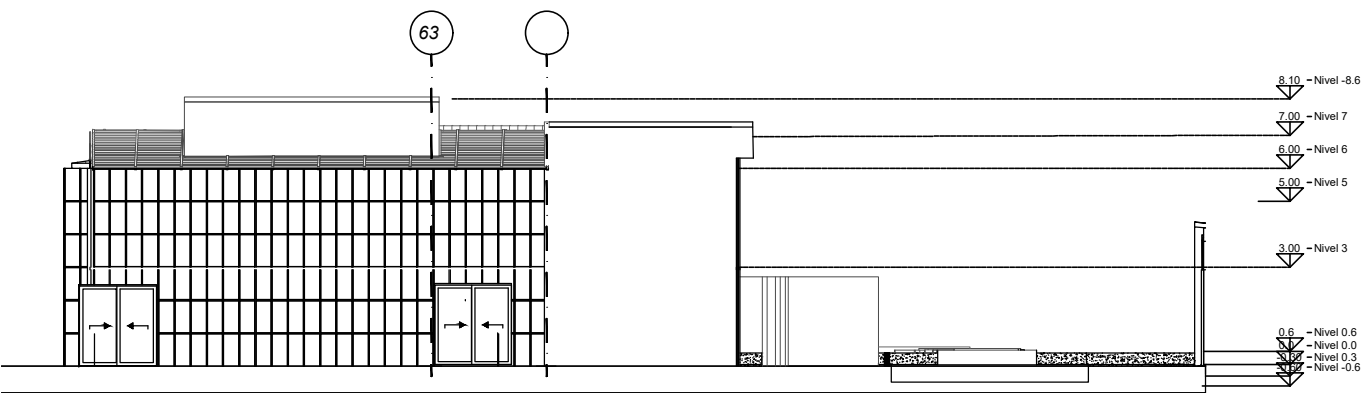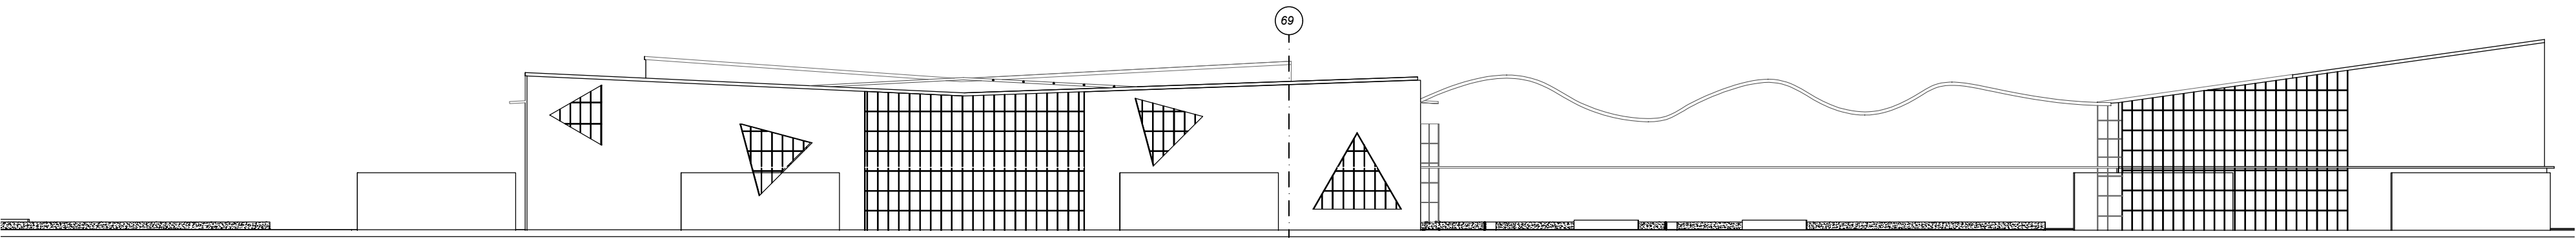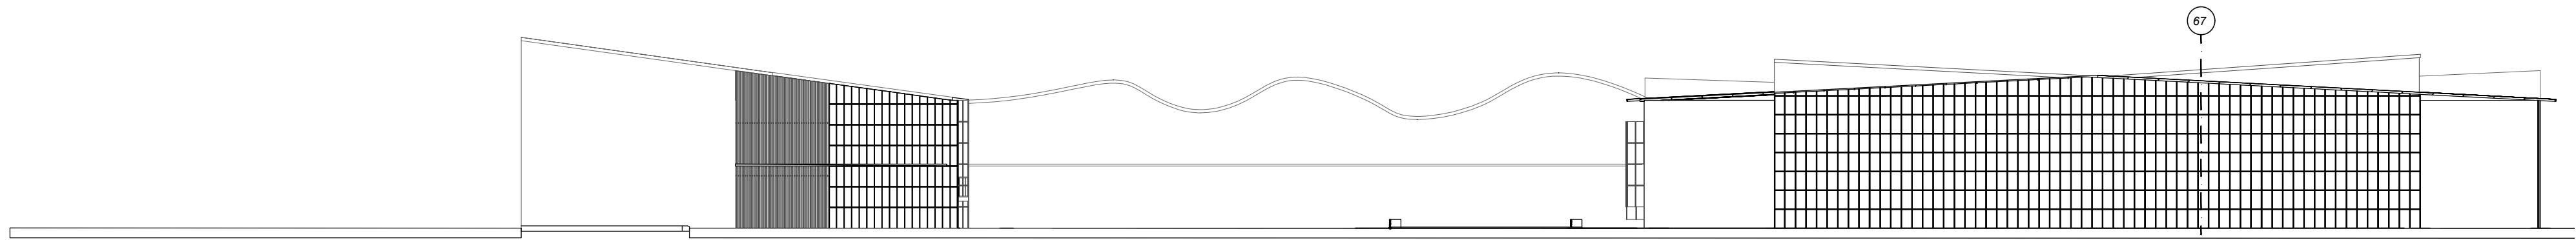

REALIZADO:		DE:
PLANO N°:		PLANO N°:
FACULTAD DE ARQUITECTURA PROYECTO MULTIFAMILIAR VIS		
PROYECTO: Complejo logístico de carga y transporte BOGOTÁ D. C. 2020		
PRESENTADO POR:		
DAVID FERNANDO RAMIREZ BAQUERO JHONATAN NICOLAS HERRERA GUTIERREZ		
CONVENCIONES:		
ARQ. CARLOS SALAMANCA		
MATERIALES:		
MODIFICACIONES		FECHA:
COLABORADORES:		
PLANS DE REFERENCIA:		
ARCHIVOS DE REFERENCIA:		
APROBACIÓN:		
CONTIENE:		
ESCALA:		FECHA:
ESC:		
ARCHIVO:		FECHA COPIA:
DIBUJO:		ELABORACIÓN
REVISIÓN:	PLANO N°:	PLANO N°: 25
		DE:

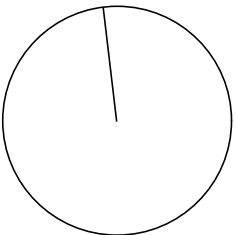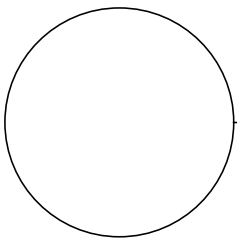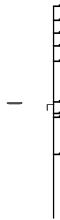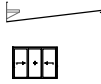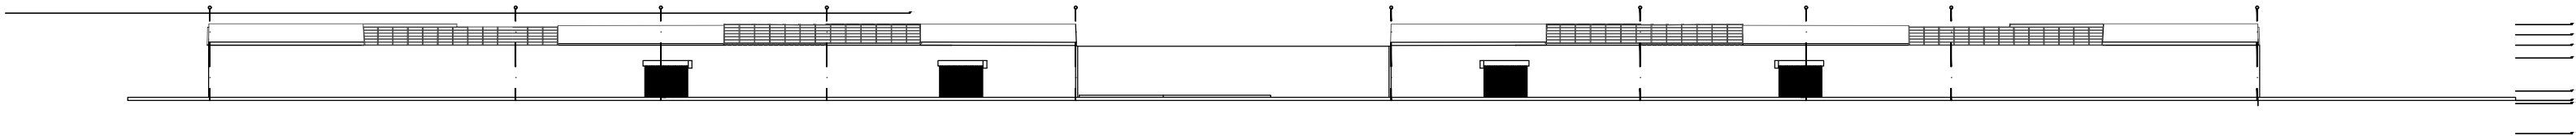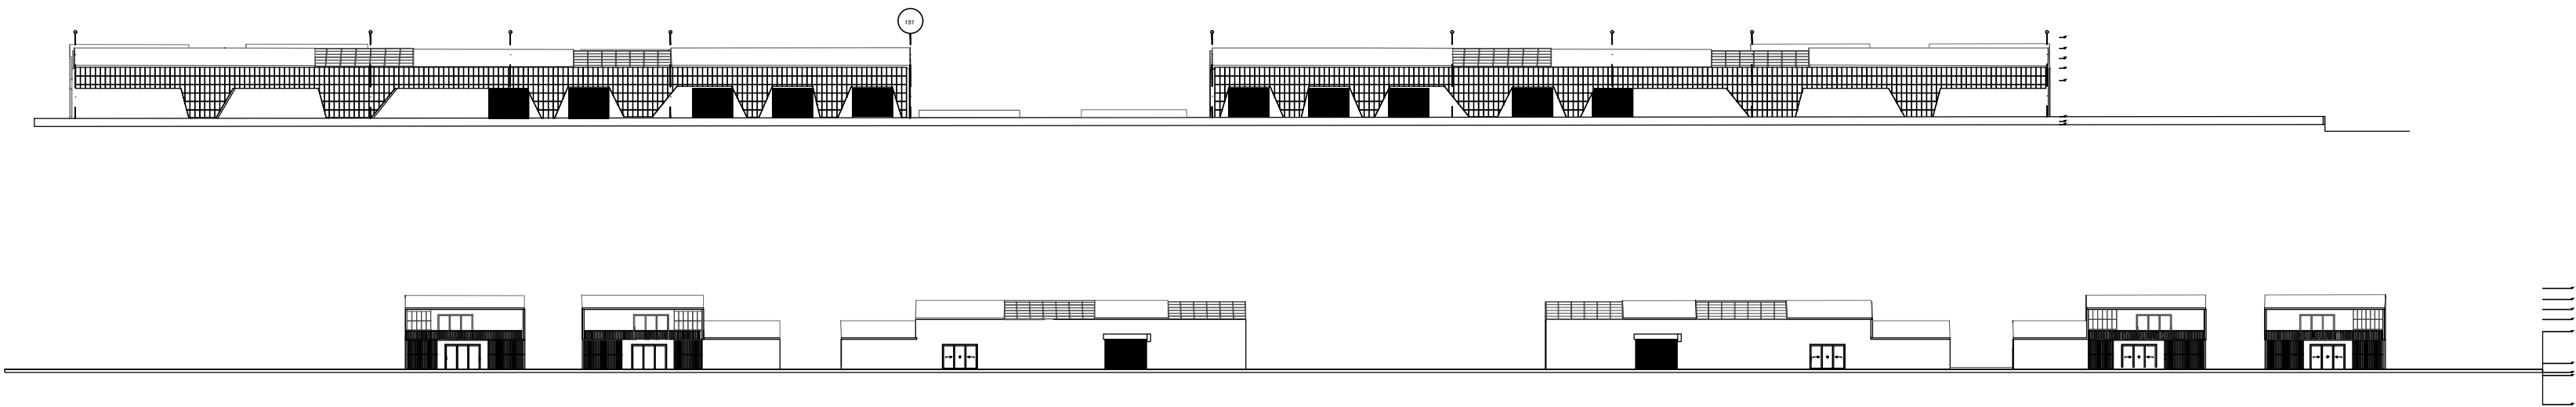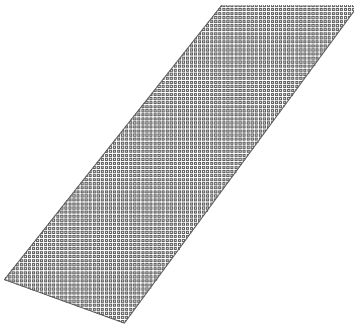

REALIZADO POR:		DE:
BOLIVIA N°:		BOLIVIA N°:
FACULTAD DE ARQUITECTURA PROYECTO MULTIFAMILIAR VIS		
PROYECTO: Complejo logístico de carga y transporte BOGOTÁ D. C. 2020		
PRESENTADO POR:		
DAVID FERNANDO RAMIREZ BAQUERO JHONATAN NICOLAS HERRERA GUTIERREZ		
CONVENCIONES:		
ARQ. CARLOS SALAMANCA		
MATERIALES:		
MODIFICACIONES		FECHA:
COLABORADORES:		
PLANOS DE REFERENCIA:		
ARCHIVOS DE REFERENCIA:		
APROBACIÓN:		
CONTIENE:		
ESCALA:		FECHA:
ESC:		
ARCHIVO:		FECHA COPIA:
DIBUJO:		ELABORACIÓN
REVISIÓN:	PLANO N°:	PLANCHAS N°: 25
		DE:

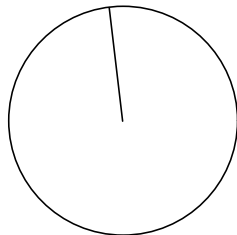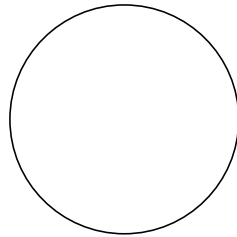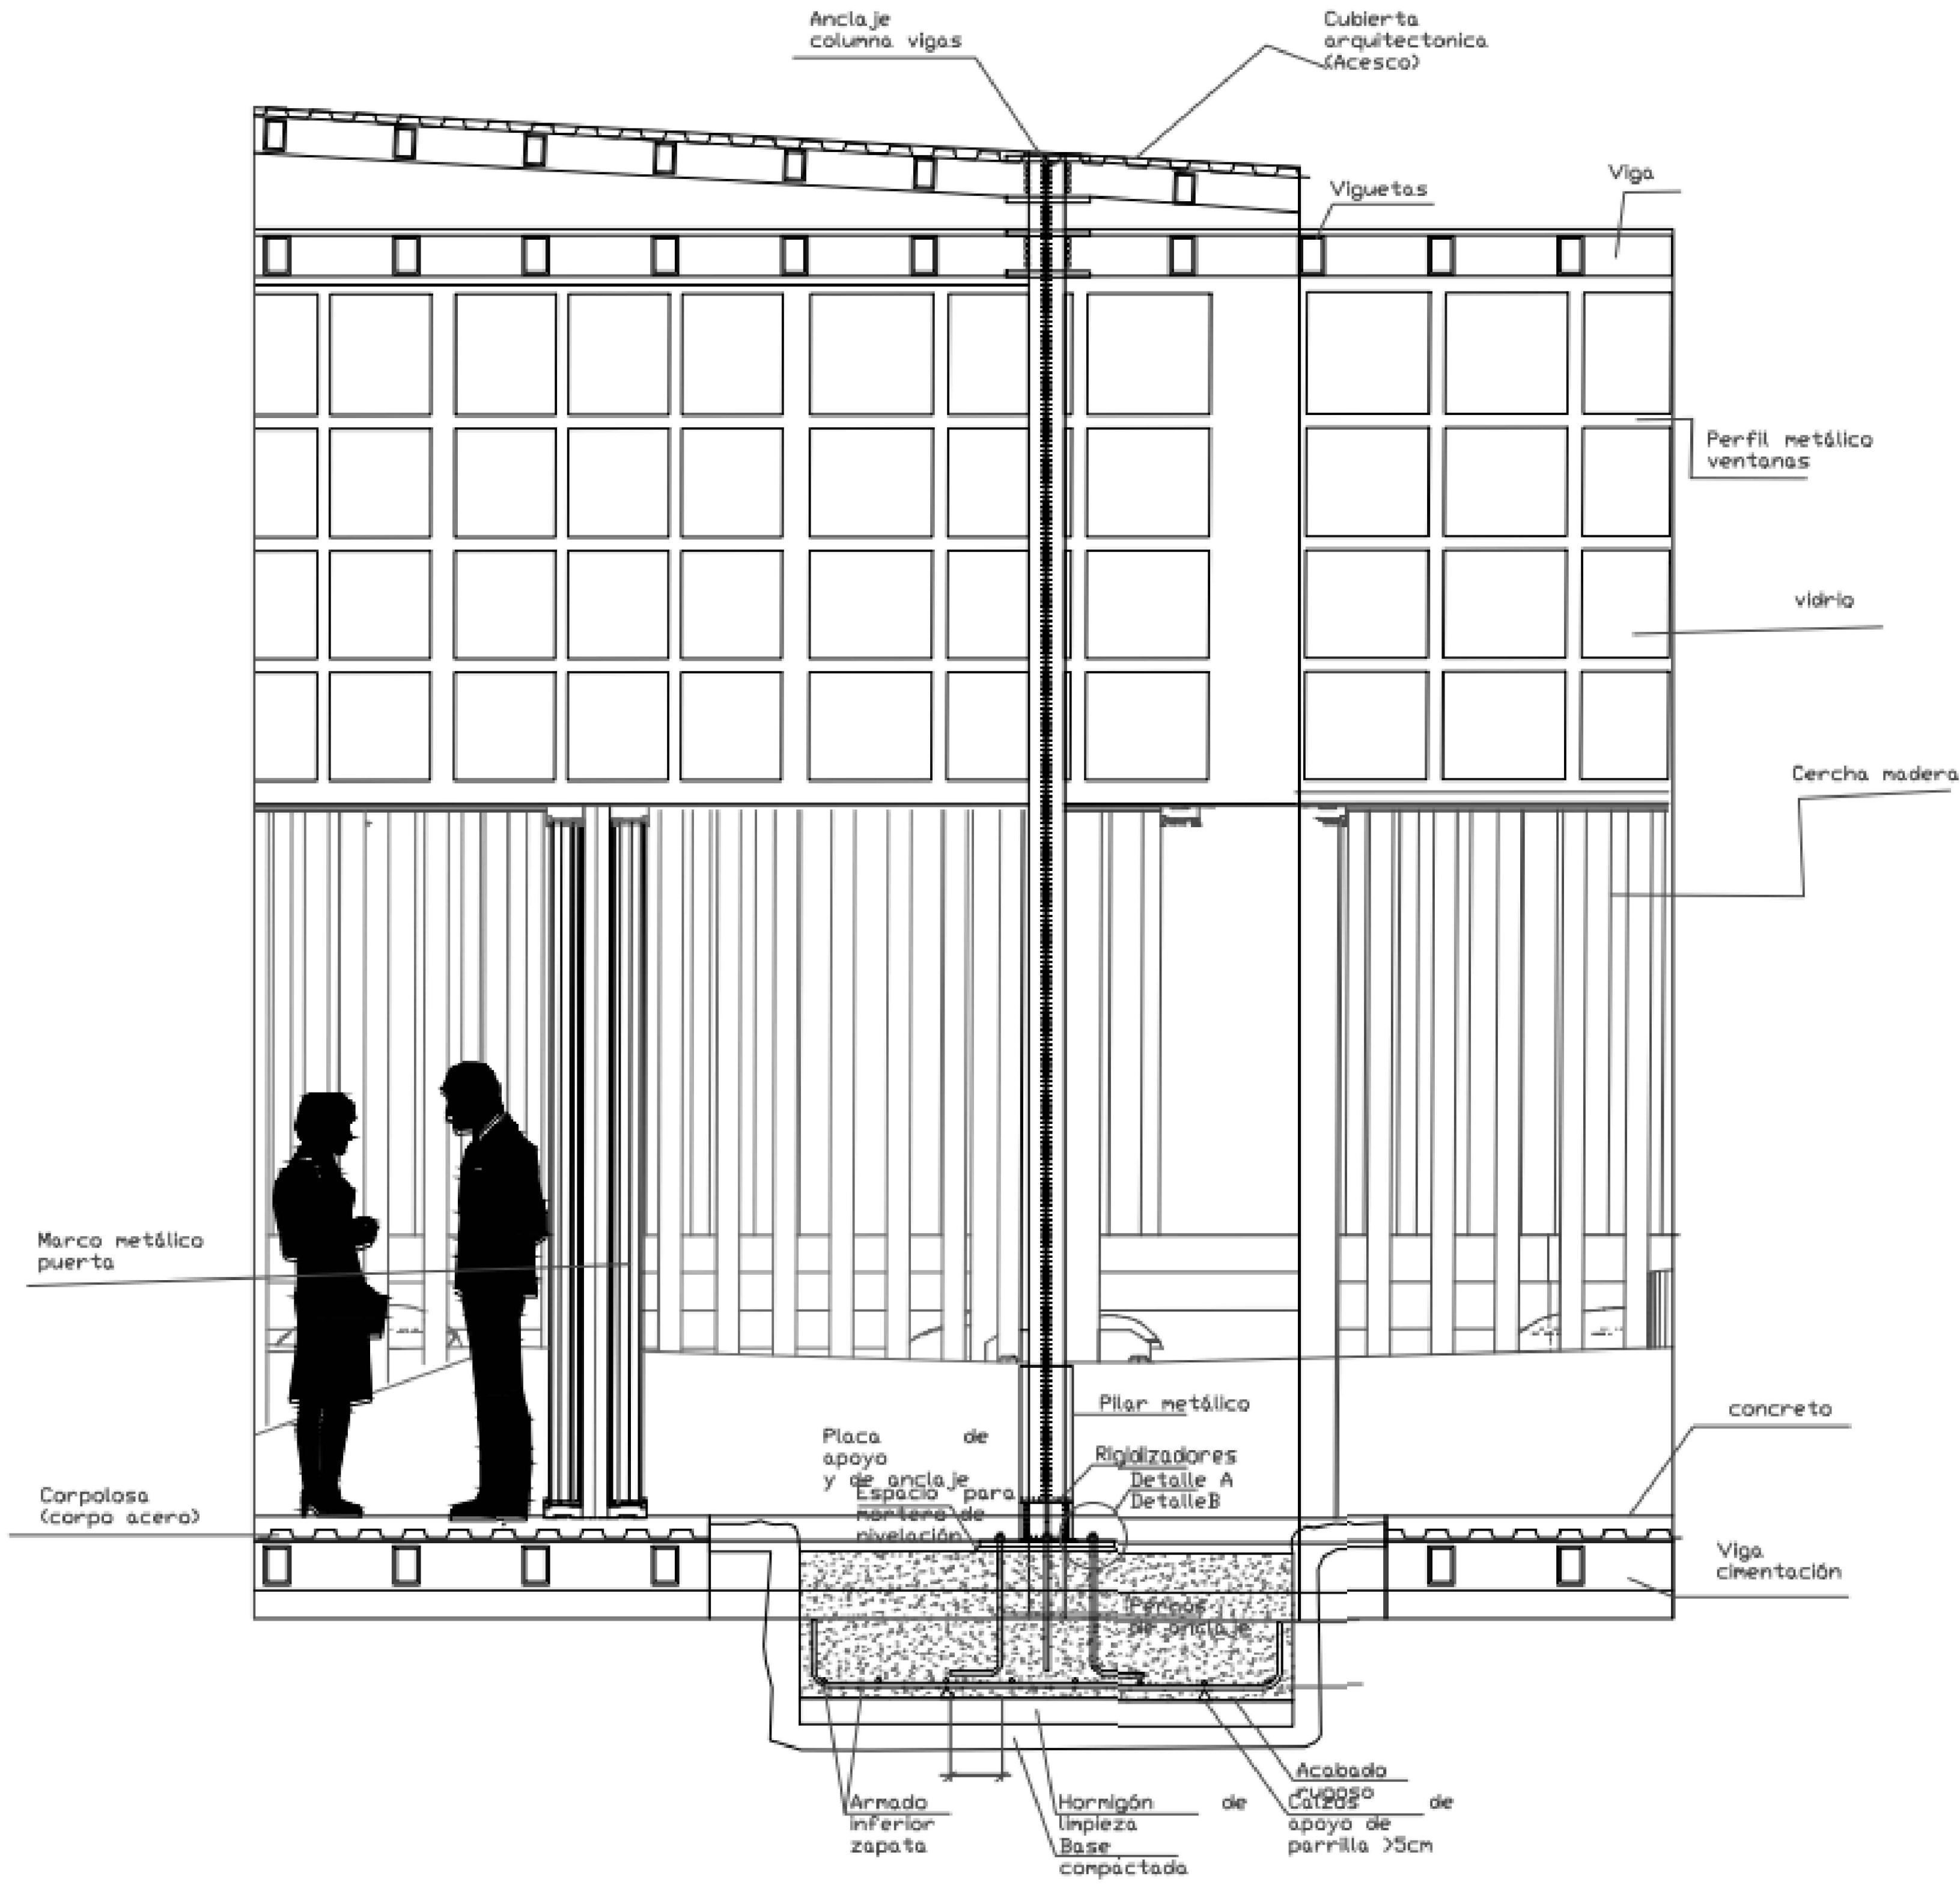

REVISIÓN:		DE:
REVISIÓN:	FECHA:	FECHA:
FACULTAD DE ARQUITECTURA PROYECTO MULTIFAMILIAR VIS		
PROYECTO: Complejo logístico de carga y transporte BOGOTÁ D. C. 2020		
PRESENTADO POR: DAVID FERNANDO RAMIREZ BAQUERO JHONATAN NICOLAS HERRERA GUTIERREZ		
CONVENCIONES: ARQ. CARLOS SALAMANCA		
MATERIALES:		
MODIFICACIONES		FECHA:
COLABORADORES:		
PLANDS DE REFERENCIA:		
ARCHIVOS DE REFERENCIA:		
APROBACIÓN:		
CONTIENE:		
ESCALA:	FECHA:	
ESC:		
ARCHIVO:	FECHA COPIA:	
DIBUJO:	ELABORACIÓN:	
REVISIÓN:	PLANO N°:	PLANCHAS N°: 25
		DE: