




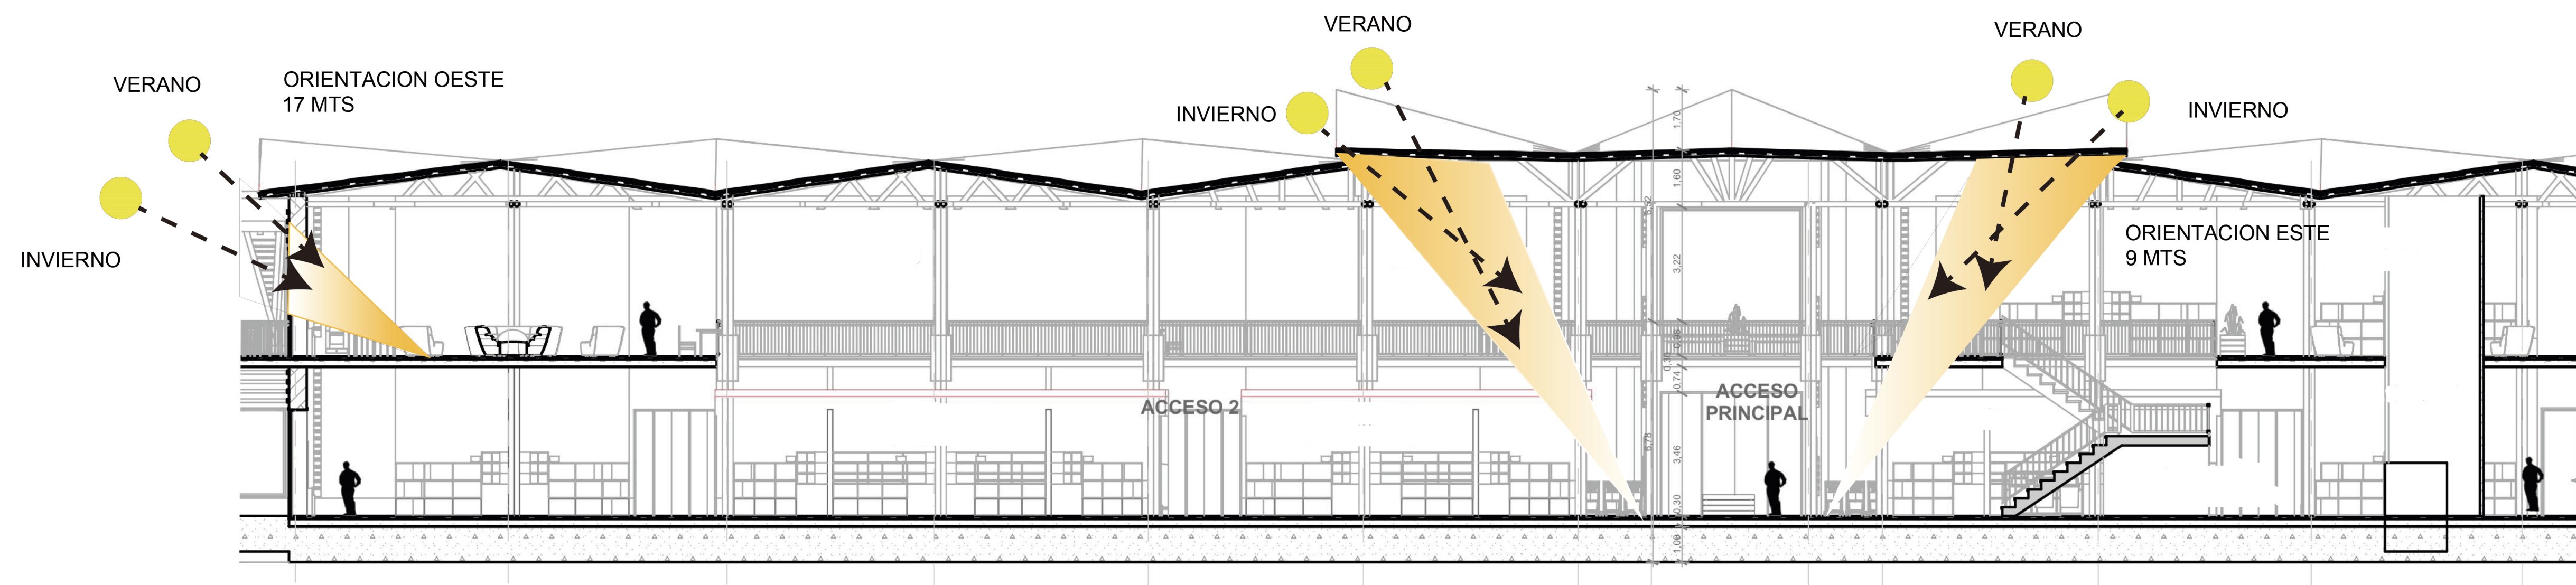

ASOLEACION

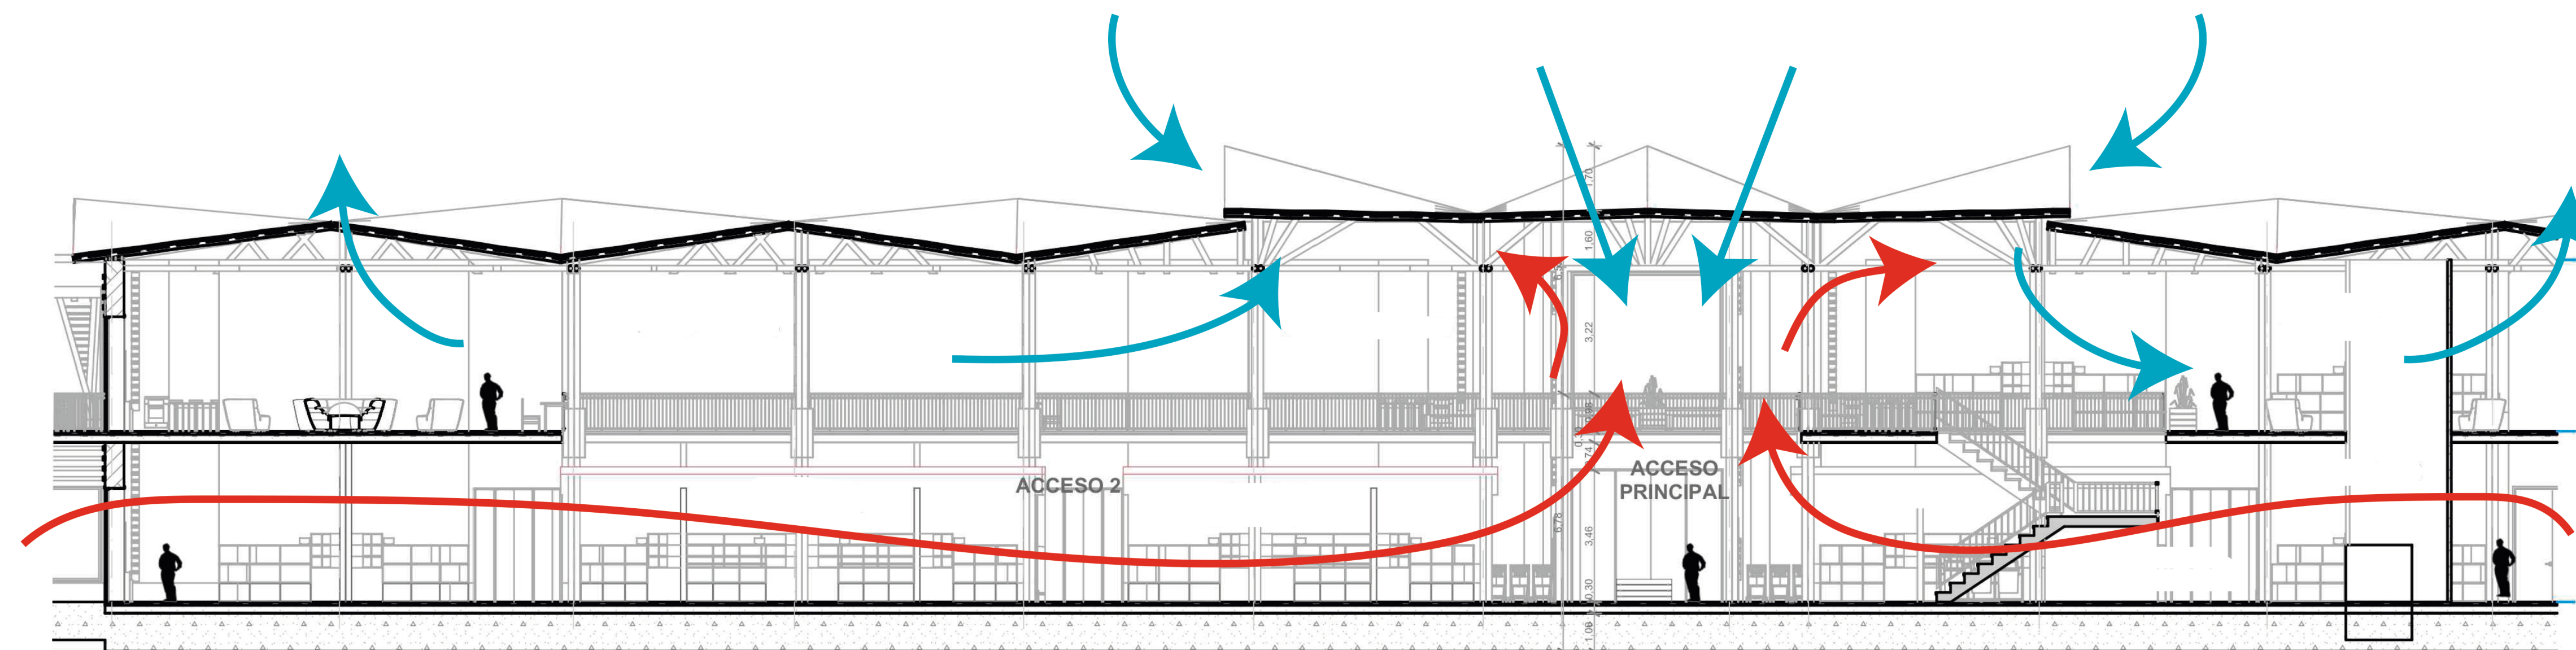


VIENTOS

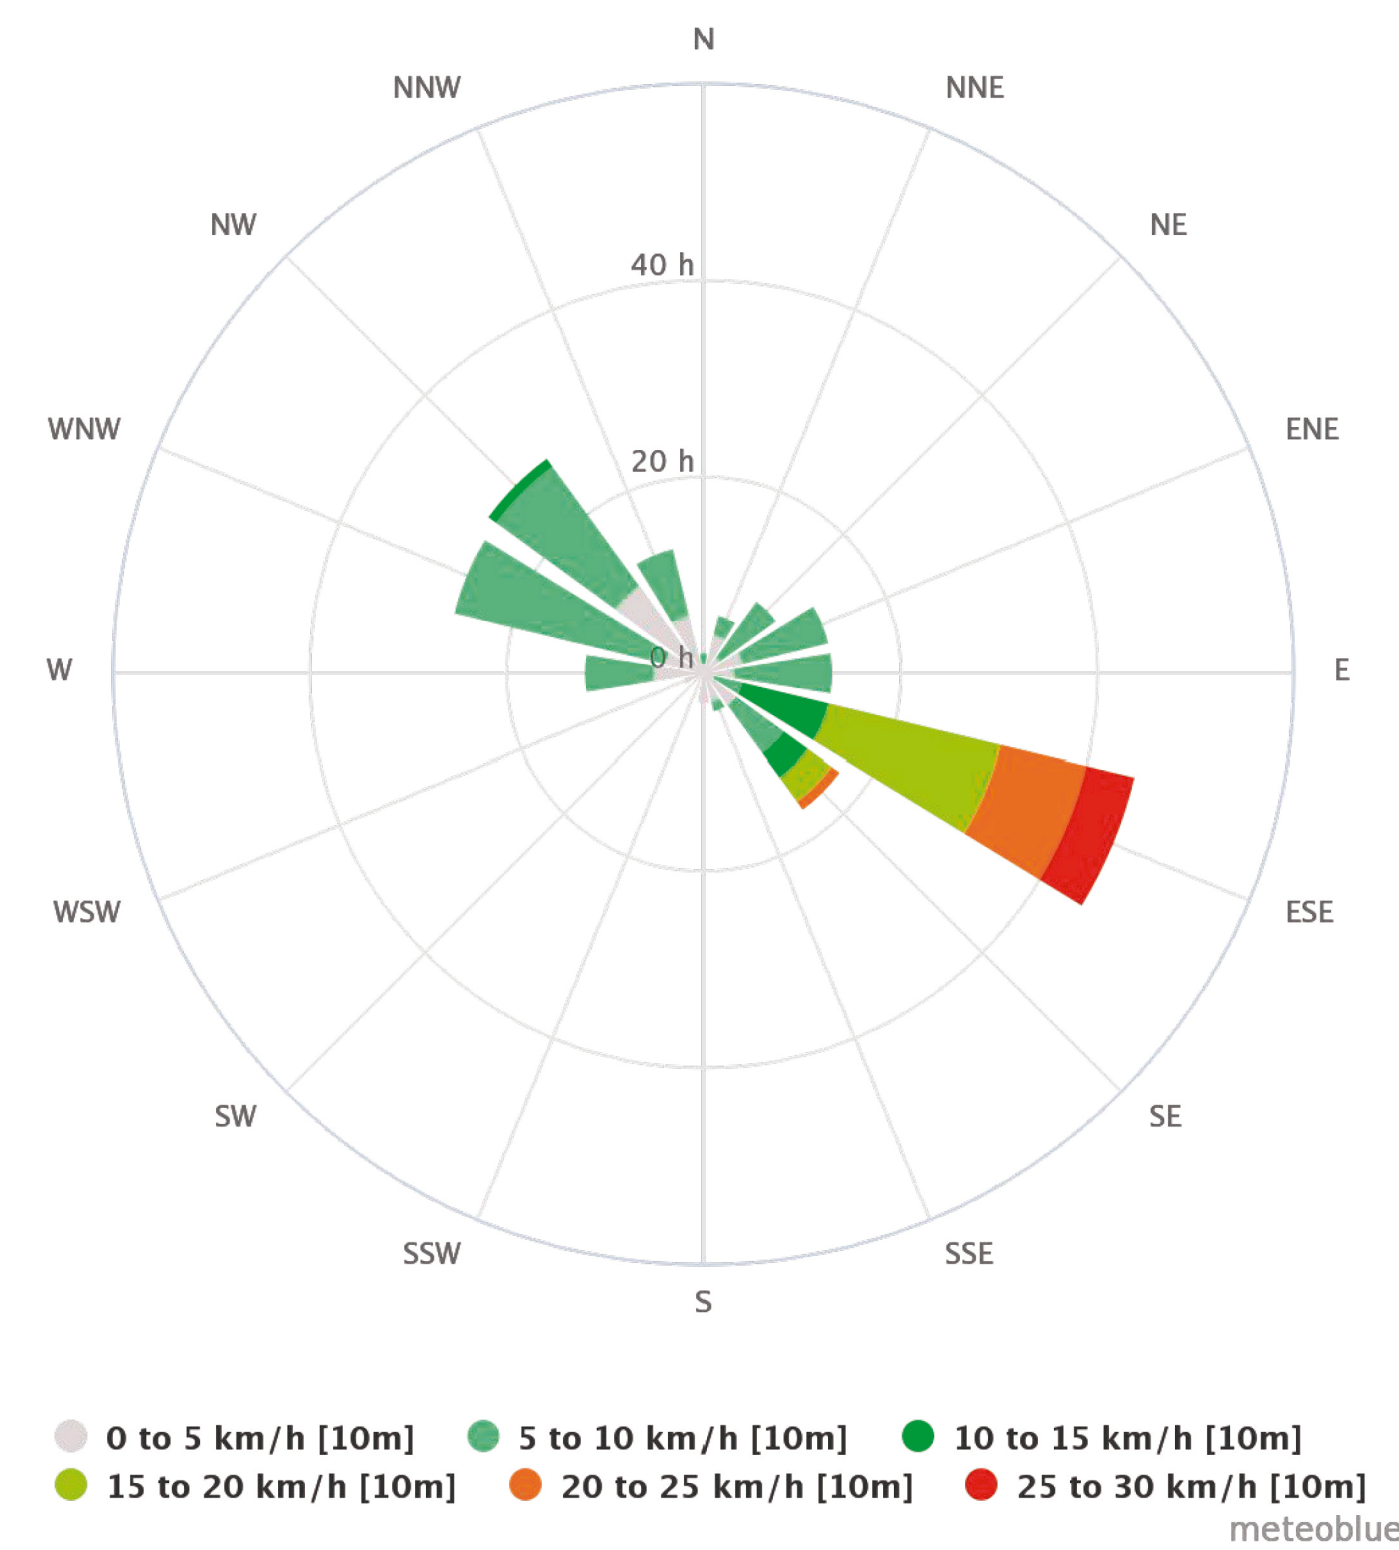


CONFORT TERMICO GRACIAS A LAS PROPIEDADES FISICAS DE LA TIERRA

LOS MURO EN TAPIA SON AISLANTES TERMICOS YA QUE NO SE CALIENTAN CON CALOR EXTREMO NI GENERAN FRIO EN LAS NOCHES

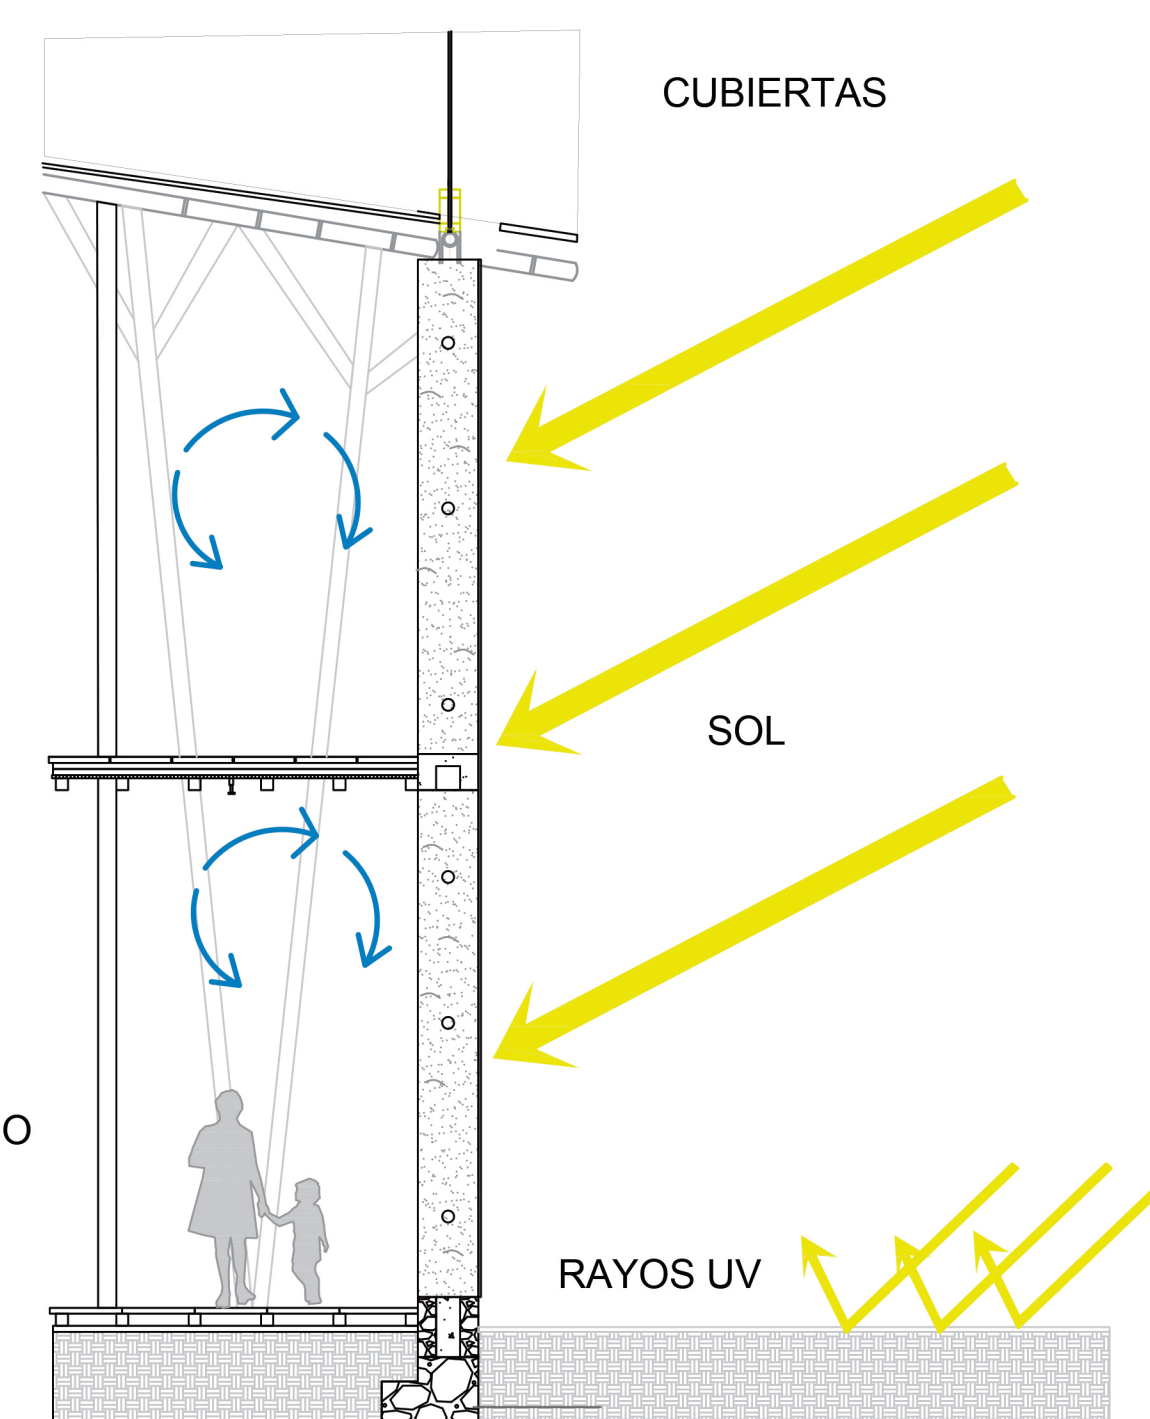

LAS CUBIERTAS GENERAN ESPACIOS PARA UNA VENTILACION NATURAL

POR MEDIO DE ABERTURAS EN LOS MUROS QUE LA TAPIA NOS PERMITE SE SE GENERAN ESPACIOS QUE VENTILAS LA PLAZA

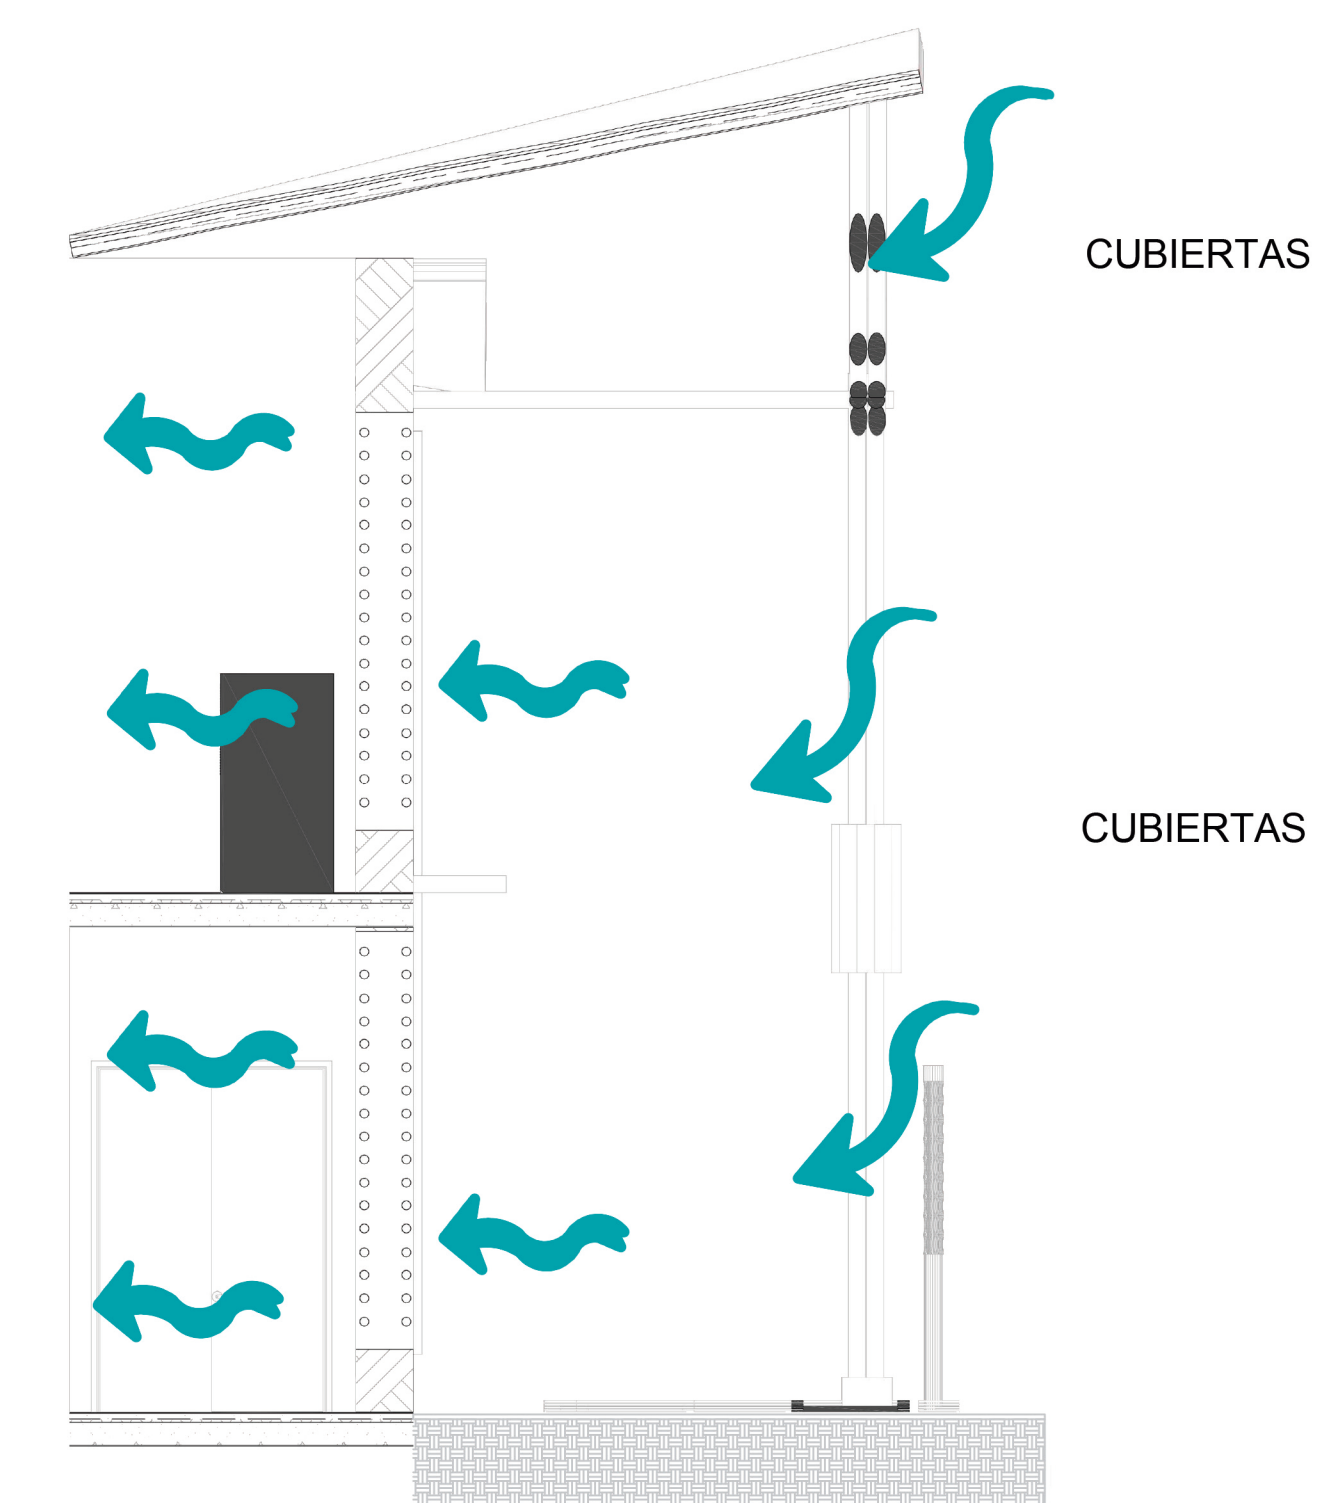

SE IMPLANTA EN UN TERRENO DE GRANDES DIMENSIONES Y SE DOTA DE LA MEJOR ORIENTACIÓN. SE ACTIVA CADA FUNCION DE LA CASA, SEGÚN EL RECORRIDO DEL SOL EN CADA AMBIENTE, PERMITIENDO UN IMPORTANTE AHORRO DE ENERGÍA.

ESQUEMA BIOCLIMÁTICO DE CUBIERTA
VENTILACIÓN CRUZADA,
CONSTANTE INTERCAMBIO E
INGRESO DE AIRE FRESCO
CONFORT CLIMÁTICO