

VERSIÓN 3.0

# PROFUNDIZACIÓN



Proyecto de Arquitectura

PLANOS

CARTILLA

**NOMBRE DE LOS ESTUDIANTES:**

1. JUAN MANUEL BARRETO TIQUE
2. RAFAEL CLAVIJO AREVALO

**CURSO: PROYECTO DE GRADO ENFASIS**

**GRUPO: 19**

**PROFESOR: YESICA ANDREA VEGA**



UNIVERSIDAD  
La Gran Colombia

# ENCUENTRO ESCALA MACRO



## ATRACTIVO



### AREA A INTERVENCIÓN

Parques metropolitanos



Skaryszewski Park in the name of Ignacy Jan Paderewski



Pintoresco Parque con Rutas a pie



Park Praski



El Parque de los Soldados del Primer Ejército Polaco



Glory to Sappers Monument



El monumento representa a un zapador arrodillado con un rifle a la espalda que desarma una mina antitanque.



Skwer Kahla



Plaza Tadeusz Kahl



Marshal Edward Rydz-Śmigły Park




## ACOGEDOR

### EQUIPAMIENTOS



Estadio nacional

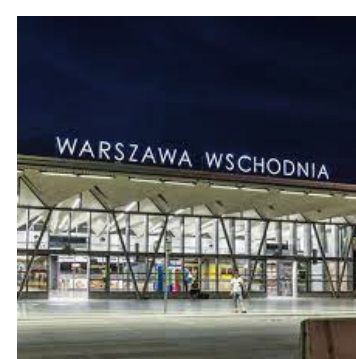

Eastern Railway Station



Tennis Club WTS "EAGLE"



Dworzec Wschodni (Lubelska)

100-V	1
UNIVERSIDAD La Gran Colombia	
URBAN CORE 1904	
PROYECTO: URBAN CORE 1904	
REVITALIZACIÓN A TRAVÉS DE UNA ACTIVACIÓN SOCIAL Y FUNCIONES RESIDENCIALES EN LA CIUDAD DE VARSOVIA	
BOGOTÁ 2022	
CONVENCIONES:	
	Parques
	Zonas deportivas
	Estación del tren
CURSO: PROYECTO DE GRADO ENFASIS GRUPO19	
ESTUDIANTES: JUAN MANUEL BARRETO TIQUE 1013589577 RAFAEL CLAVIJO AREVALO 1073608964	
DOCENTE: ARO YESICA ANDREA VEGA TORRES	
CONTIENE: 1. ANALISIS ESCALA MACRO	
OBSERVACIONES:	
ESCALA:	FECHA: 27 MAYO DE 2022
ARCHIVO: Planimetría del proyecto urban core 1904	FECHA COPIA: 27/05/22
DIBUJO:	ELABORACIÓN:
REVISION: 1	PLANO No. A-001
	DE 18

# ENCUENTRO ESCALA MESO



## ATRACTIVO

AREA A INTERVENCIÓN

Parques barriales


1) Kamionek Skwer



2) Skaryszewski Park in the name of Ignacy Jan Paderewski



3) Kijowska 06

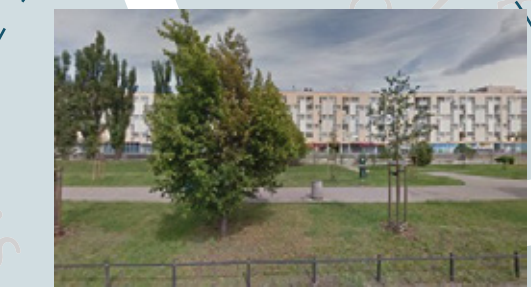

Department of Digitization, Geodesy and Cartography - Marshal's Office Warsaw

4) Centrum Kształcenia Zawodowego

SZPZLO PRAGA

Teatr Powszechny im. Zygmunta Hübnera

Corpus Christi Roman Catholic Parish

Cmentarz Kamionkowskich

Powiatowa Komisja Lekarska nr. 4



REVISIÓN	PLANO No.	PLANCHAS No.
1	A-002	2 DE 18
UNIVERSIDAD La Gran Colombia		
URBAN CORE 1904		
PROYECTO: URBAN CORE 1904		
REVITALIZACIÓN A TRAVÉS DE UNA ACTIVACIÓN SOCIAL Y FUNCIONES RESIDENCIALES EN LA CIUDAD DE VARSOVIA		
BOGOTÁ 2022		
CONVENCIONES:		
	Ubicación del proyecto	
	Zonas educativas	
	Zonas culturales	
	museos	
	zonas de culto	
CURSO: PROYECTO DE GRADO ENFASIS GRUPO19		
ESTUDIANTES: JUAN MANUEL BARRETO TIQUE 1013589577 RAFAEL CLAVIJO AREVALO 1073608964		
DOCENTE: ARQ YESICA ANDREA VEGA TORRES		
CONTIENE: 1. ANALISIS ESCALA MESO		
OBSERVACIONES:		
ESCALA:	FECHA:	
1:150	27 MAYO DE 2022	
ARCHIVO:	FECHA COPIA:	
Planimetría del proyecto urban core 1904	27/05/22	
DIBUJO	ELABORACIÓN	



# CONFORT E IMAGEN


## HISTORICO



Fabrica Joset Rosenthal




Museo del Zar PRL

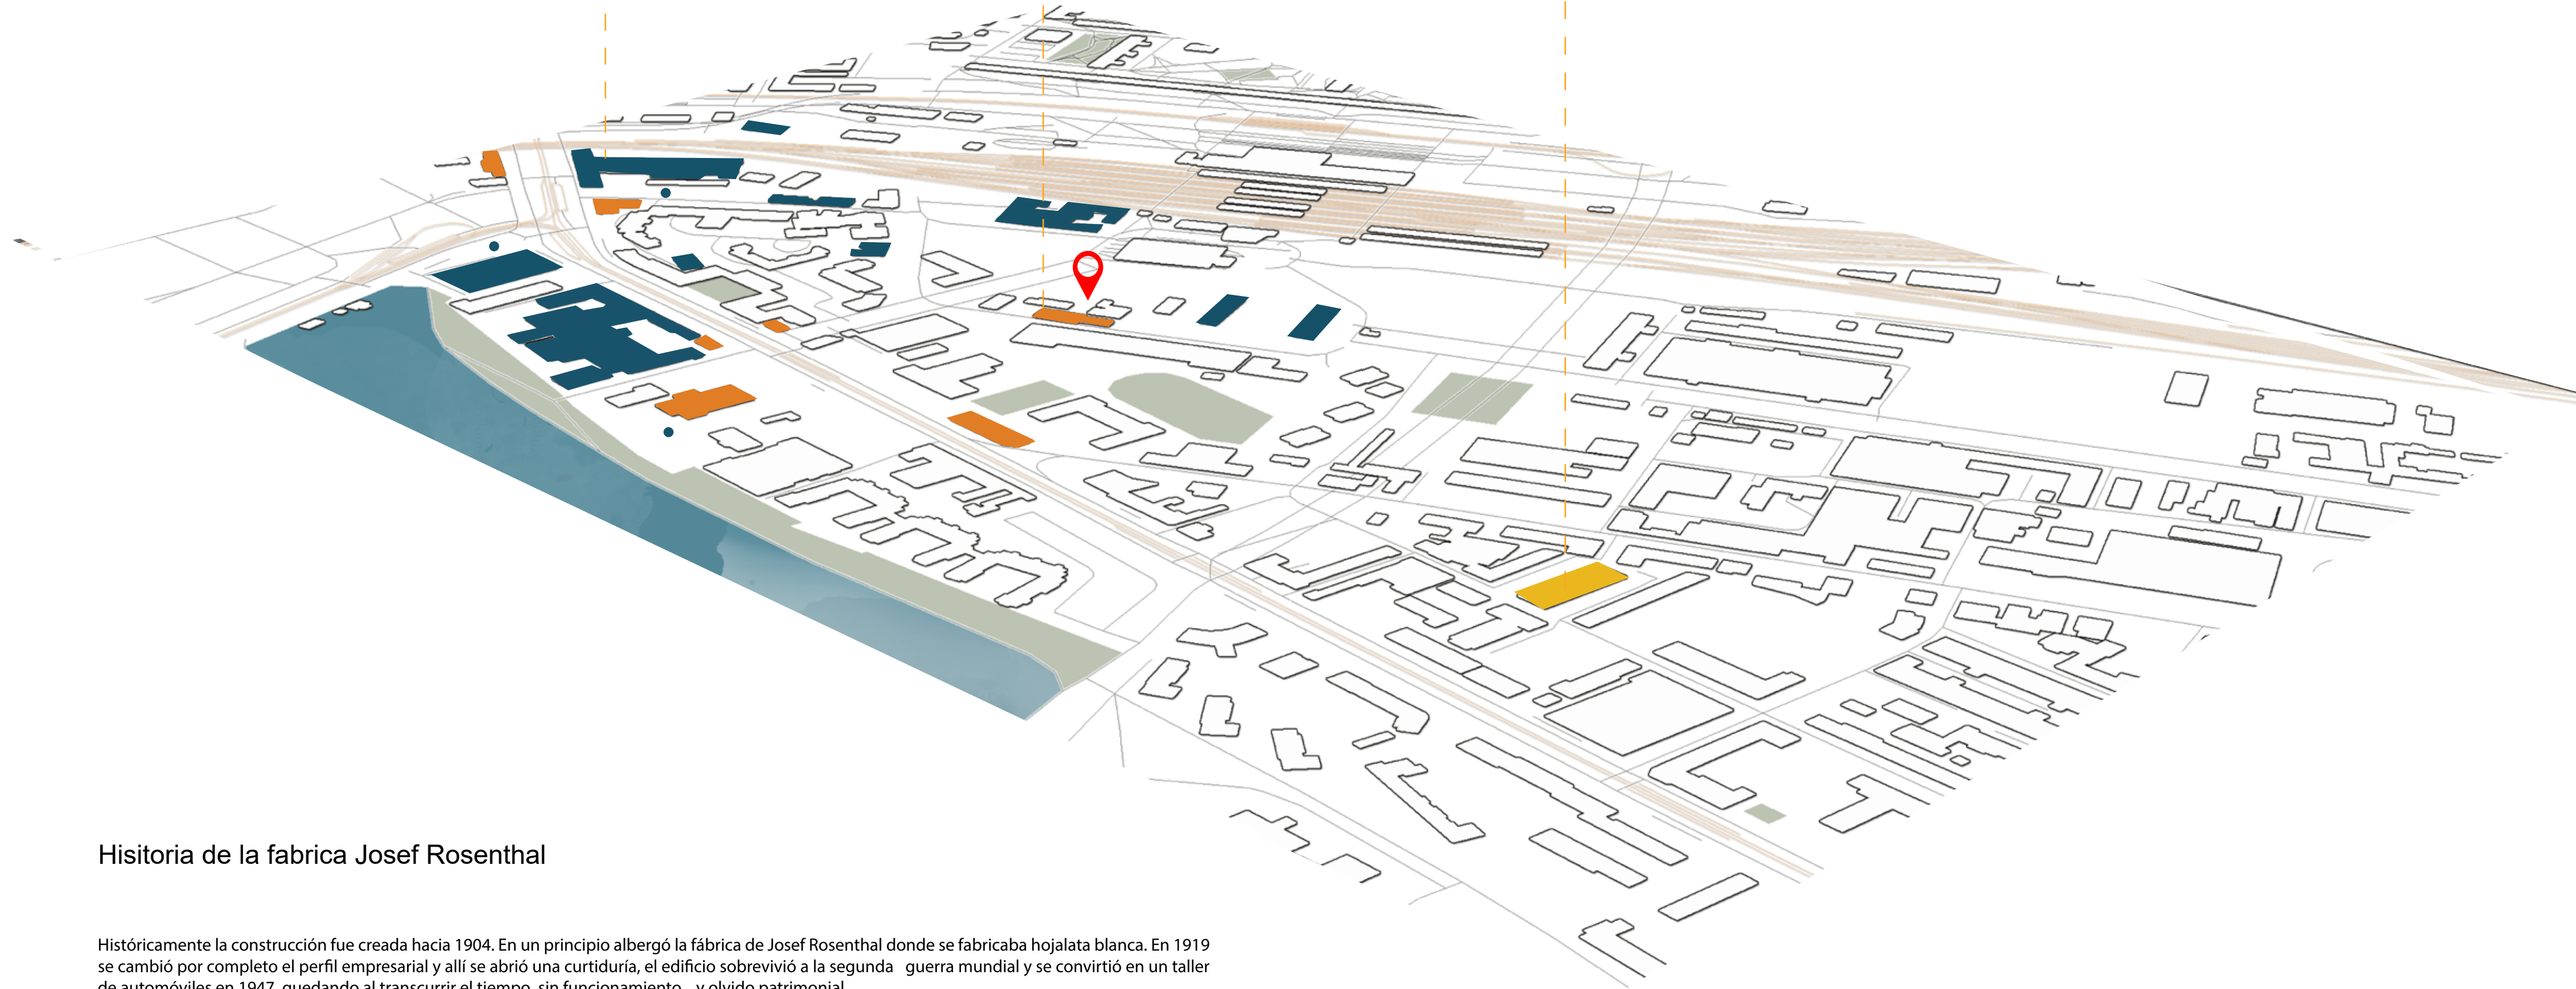

### Historia de la fabrica Josef Rosenthal

Históricamente la construcción fue creada hacia 1904. En un principio albergó la fábrica de Josef Rosenthal donde se fabricaba hojalata blanca. En 1919 se cambió por completo el perfil empresarial y allí se abrió una curtiduría, el edificio sobrevivió a la segunda guerra mundial y se convirtió en un taller de automóviles en 1947, quedando al transcurrir el tiempo sin funcionamiento, y olvido patrimonial.

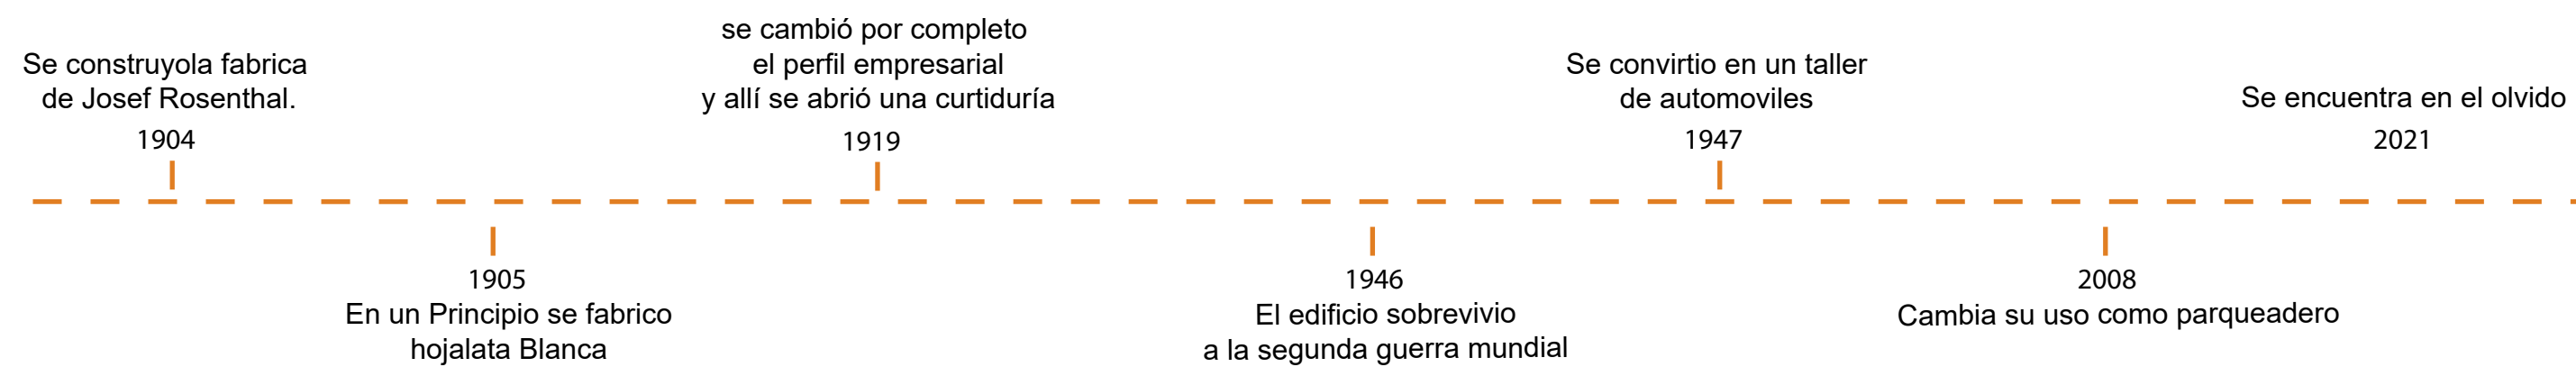

18 DE 3	3	1
PLANO No.	PLANO No.	PLANO No.
REVISIÓN	PLANO No.	PLANO No.
1	A-003	3
PROYECTO: URBAN CORE 1904  REVITALIZACIÓN A TRAVÉS DE UNA ACTIVACIÓN SOCIAL Y FUNCIONES RESIDENCIALES EN LA CIUDAD DE VARSOVIA  BOGOTÁ 2022		
CONVENCIONES : AREA A INTERVENCIÓN EDIFICIO INSCRITO EN REGISTRO EN MONUMENTO MONUMENTO EDIFICIOS A PRESERVAR		
CURSO: PROYECTO DE GRADO, ENFASIS GRUPO 19		
ESTUDIANTES: JUAN MANUEL BARRETO TIQUE 1013589577 RAFAEL CLAVIJO AREVALO 1073608964		
DOCENTE : ARQ YESICA ANDREA VEGA TORRES		
CONTIENE: 1. ANALISIS DE MONUMENTOS PATRIMONIALES		
OBSERVACIONES: 1. BLOQUE 1. FACHADA POSTERIOR		
ESCALA: 1:150	FECHA: 27 MAYO DE 2022	
ARCHIVO: Planimetría del proyecto urban core 1904	FECHA COPIA: 27/05/22	
DIBUJÓ	ELABORACIÓN	
REVISIÓN 1	PLANO No. A-003	PLANO No. 3 DE 18

## ANALISIS ESCALA MACRO

Estructura Vial



Vias Locales  
vias arteriales

Las Vías Principales que pasan por el Distrito de Praga son Grochowska, al J. Waszyngtona.

ESTRUCTURA ECOLOGIA




Encontramos parques con una gran variedad de vegetación donde las personas disfrutan de la naturaleza. Estos lugares son turísticos los cuales llegan millones de personas. Llenos y vacíos





El distrito de Praga tiene una morfología irregular debido a que el distrito se implantó teniendo en cuenta la forma del río.

## ANALISIS ESCALA MESO

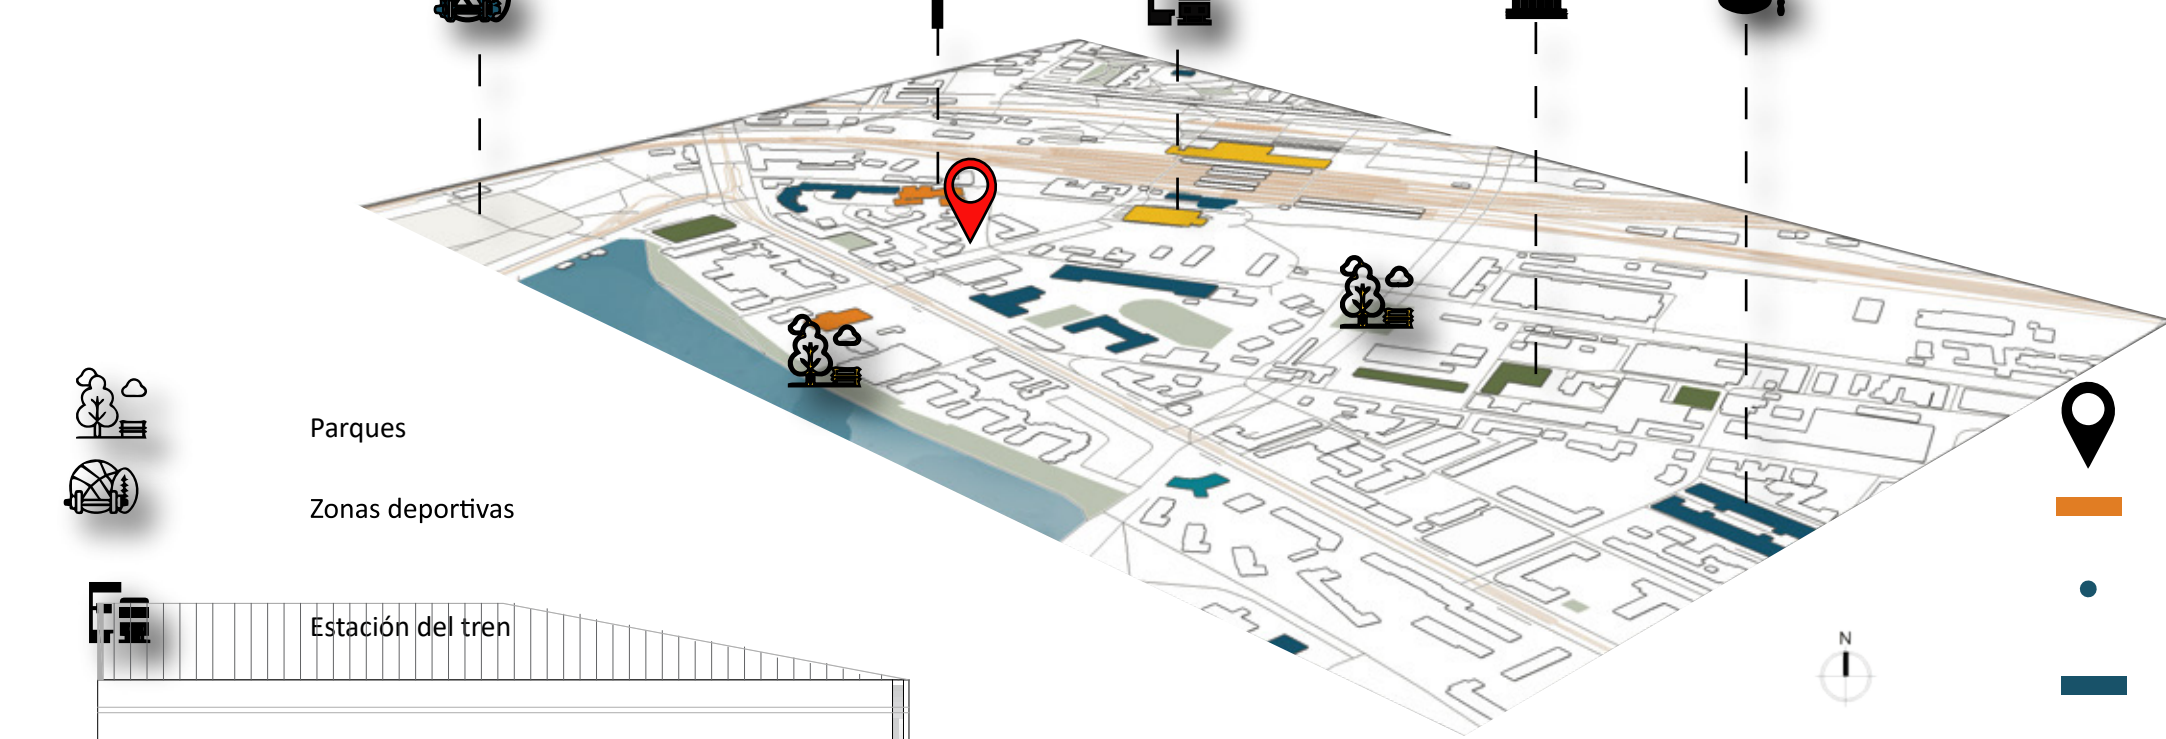

Parques  
Zonas deportivas

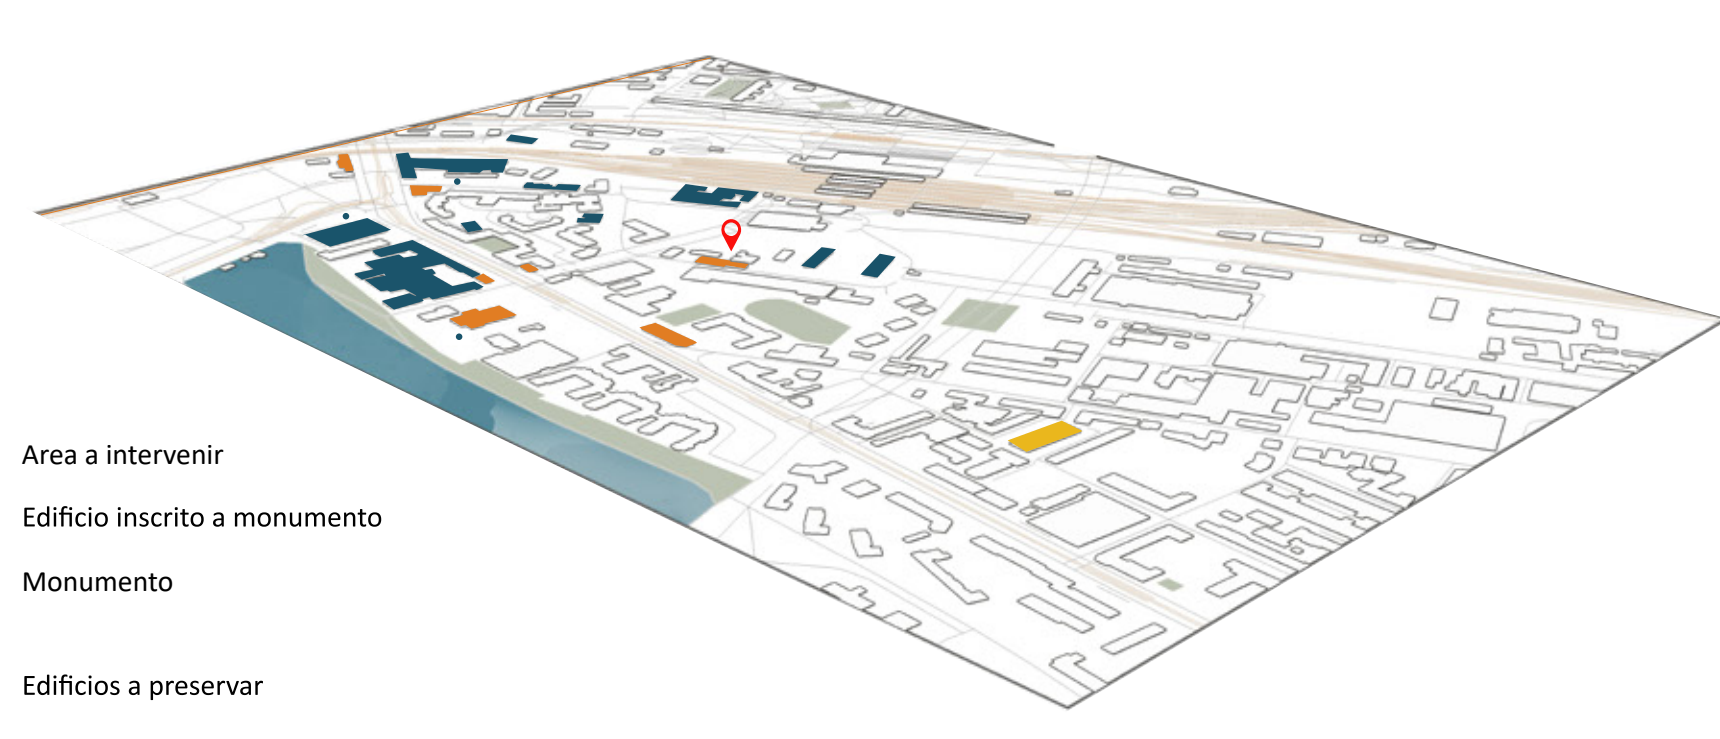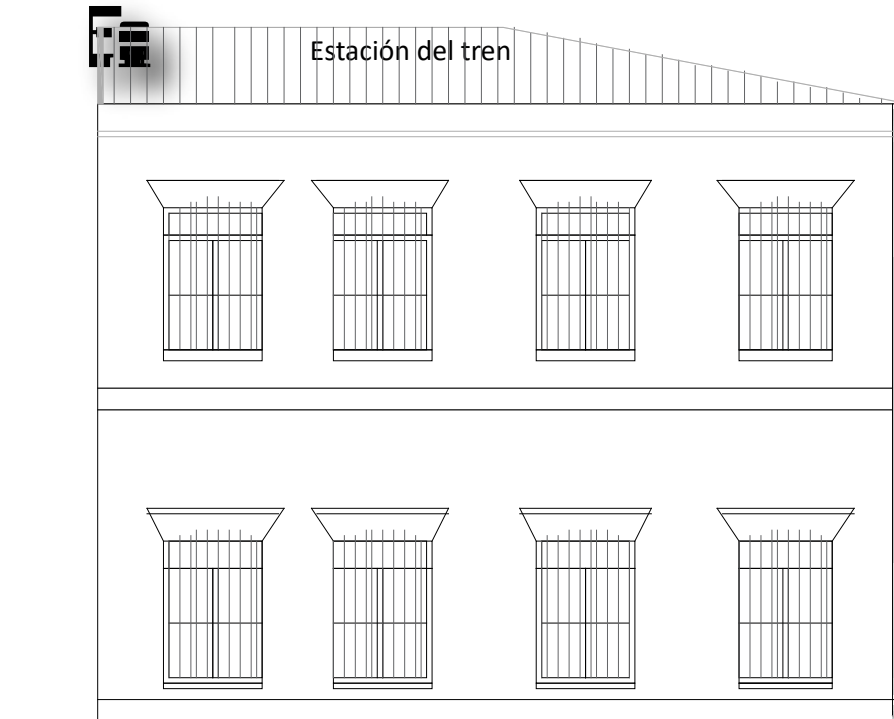

Area a intervenir  
Edificio inscrito a monumento  
Monumento  
Edificios a preservar



**D** Demasiado tráfico en el centro de la ciudad, Los varsovianos con vehículos deben afrontar congestiones viales. Carencia de puestos de estacionamiento y trabajos de mantenimiento municipal diariamente.

Por otro lado, la tasa de crecimiento para la población de Varsovia en el año 2020 fue muy lenta comparada con la del 2019,

**O** Varsovia cuenta con una cuarta parte en espacios verdes, donde la flora de la ciudad componen una gran cantidad de especies verdes.

Oportunidades de trabajo y de estudios para la población de Jóvenes.

**F** La ciudad tiene maravillosos ejemplos de arquitectura gótica, renacentista, barroco, y neoclásico.

En la educación Varsovia acoge algunas de las más importantes instituciones de educación superior en Polonia

**A** Escasa población de jóvenes en el territorio de la que en su gran mayoría corresponde a personas de la tercera edad, Solo el 12,7% de los habitantes de la ciudad son jóvenes de 13 a 26 años esto trae como problemática la disminución de la fuerza laboral en un tiempo futuro, las empresas podrían quedarse sin trabajadores,

- Ubicación del proyecto
- Glorieta
- Río Vístula
- PARQUES
- VIA ARTERIALES
- VIAS FERREAS

**D** Carece de zonas administrativas y comerciales.

Hay una gran parte del territorio que necesita una revitalización Urbana.

**O** Ofrece oportunidades de estudios debido a que tiene una gran cantidad de instituciones para la educación superior.

**F** Cuenta con buenos espacios de recreación, tiene una buena estructura de Transporte. Contiene un gran número de equipamientos culturales, como son teatros, museos.

**A** La contaminación auditiva que pueda causar el ruido del tren hacia los habitantes del sector.

18	A-04	1
PLANO No. 4	PLANO No. 4	REVISIÓN
PROYECTO: URBAN CORE 1904 REVITALIZACIÓN A TRAVÉS DE UNA ACTIVACIÓN SOCIAL Y FUNCIONES RESIDENCIALES EN LA CIUDAD DE VARSOVIA BOGOTÁ 2022		
CONVENCIONES: ESCALA GRAFICA INDICADORES DE CORTES PARCIALES TITULO BLOQUE DIBUJO INDICADORES EXTERIORES COTA NIVEL FINO EN PLANTA		
CURSO: PROYECTO DE GRADO EN FUNDAMENTOS DE ARQUITECTURA URBANA ENFOQUE EN EL DISEÑO Y LA PLANIFICACION URBANA GRUPO 19		
ESTUDIANTES: JUAN MANUEL BARRETO TIQUE 1013589577 RAFAEL CLAVIJO AREVALO 1073608964		
DOCENTE: ARQ YESICA ANDREA VEGA TORRES		
CONTIENE: OBSERVACIONES: 1. BLOQUE 1. FACHADA POSTERIOR		
ESCALA: 1:150	FECHA: 27 MAYO DE 2022	
ARCHIVO: Planimetría del proyecto urban core 1904	FECHA COPIA: 27/05/22	
DIBUJÓ	ELABORACIÓN	
REVISIÓN: 1	PLANO No. A-04	PLANO No. 4 DE 18



**URBAN CORE  
1904**

PROYECTO:  
URBAN CORE 1904

REVITALIZACIÓN A TRAVÉS  
DE UNA ACTIVACIÓN SOCIAL  
Y FUNCIONES RESIDENCIALES  
EN LA CIUDAD DE VARSOVIA

BOGOTÁ 2022

CONVENCIONES:

ESCALA GRÁFICA:

INDICADORES DE CORTES PARCIALES:

TÍTULO BLOQUE DEBILDO:

INDICADORES EXTERIORES:

COTA NIVEL FINO EN PLANTA:

CURSO:  
PROYECTO DE GRADO  
ENFASIS  
GRUPO 19

ESTUDIANTES:  
JUAN MANUEL BARRETO TIQUE 1013589577  
RAFAEL CLAVIJO AREVALO 1073608964

DOCENTE:  
ARQ YESICA ANDREA VEGA TORRES

CONTIENE:  
1. PLANTA GENERAL

OBSERVACIONES:  
1. BLOQUE 1. FACHADA  
POSTERIOR

ESCALA:  
1:150

FECHA:  
27 MAYO  
DE  
2022

ARCHIVO:  
Planimetría del  
proyecto urban  
core 1904

FECHA COPIA:  
27/05/22

DIBUJÓ

ELABORACIÓN

P1 PLANTA GENERAL

PROYECTO:  
 URBAN CORE 1904  
 REVITALIZACIÓN A TRAVÉS  
 DE UNA ACTIVACIÓN SOCIAL  
 Y FUNCIONES RESIDENCIALES  
 EN LA CIUDAD DE VARSOVIA  
 BOGOTÁ 2022

- CONVENCIONES:
- ESCALA GRAFICA
  - INDICADORES DE CORTES PARCIALES
  - TÍTULO BLOQUE DIBUJO
  - INDICADORES EXTERIORES
  - COTA NIVEL FINO EN PLANTA

CURSO:  
 PROYECTO DE GRADO  
 ENFASIS  
 GRUPO19

ESTUDIANTES:  
 JUAN MANUEL BARRETO TIQUE 1013589577  
 RAFAEL CLAVIJO AREVALO 1073608964

DOCENTE:  
 ARQ YESICA ANDREA VEGA TORRES

- CONTIENE:
- BLOQUE 1-CUBIERTA
  - BLOQUE 1-PLANTA SEXTO NIVEL

OBSERVACIONES:  
 1.


ESCALA:  
 1:150

FECHA:  
 27 MAYO  
 DE  
 2022


ARCHIVO:  
 Planimetría del  
 proyecto urban  
 core 1904

FECHA COPIA:  
 27/05/22

DIBUJÓ  
 ELABORACIÓN

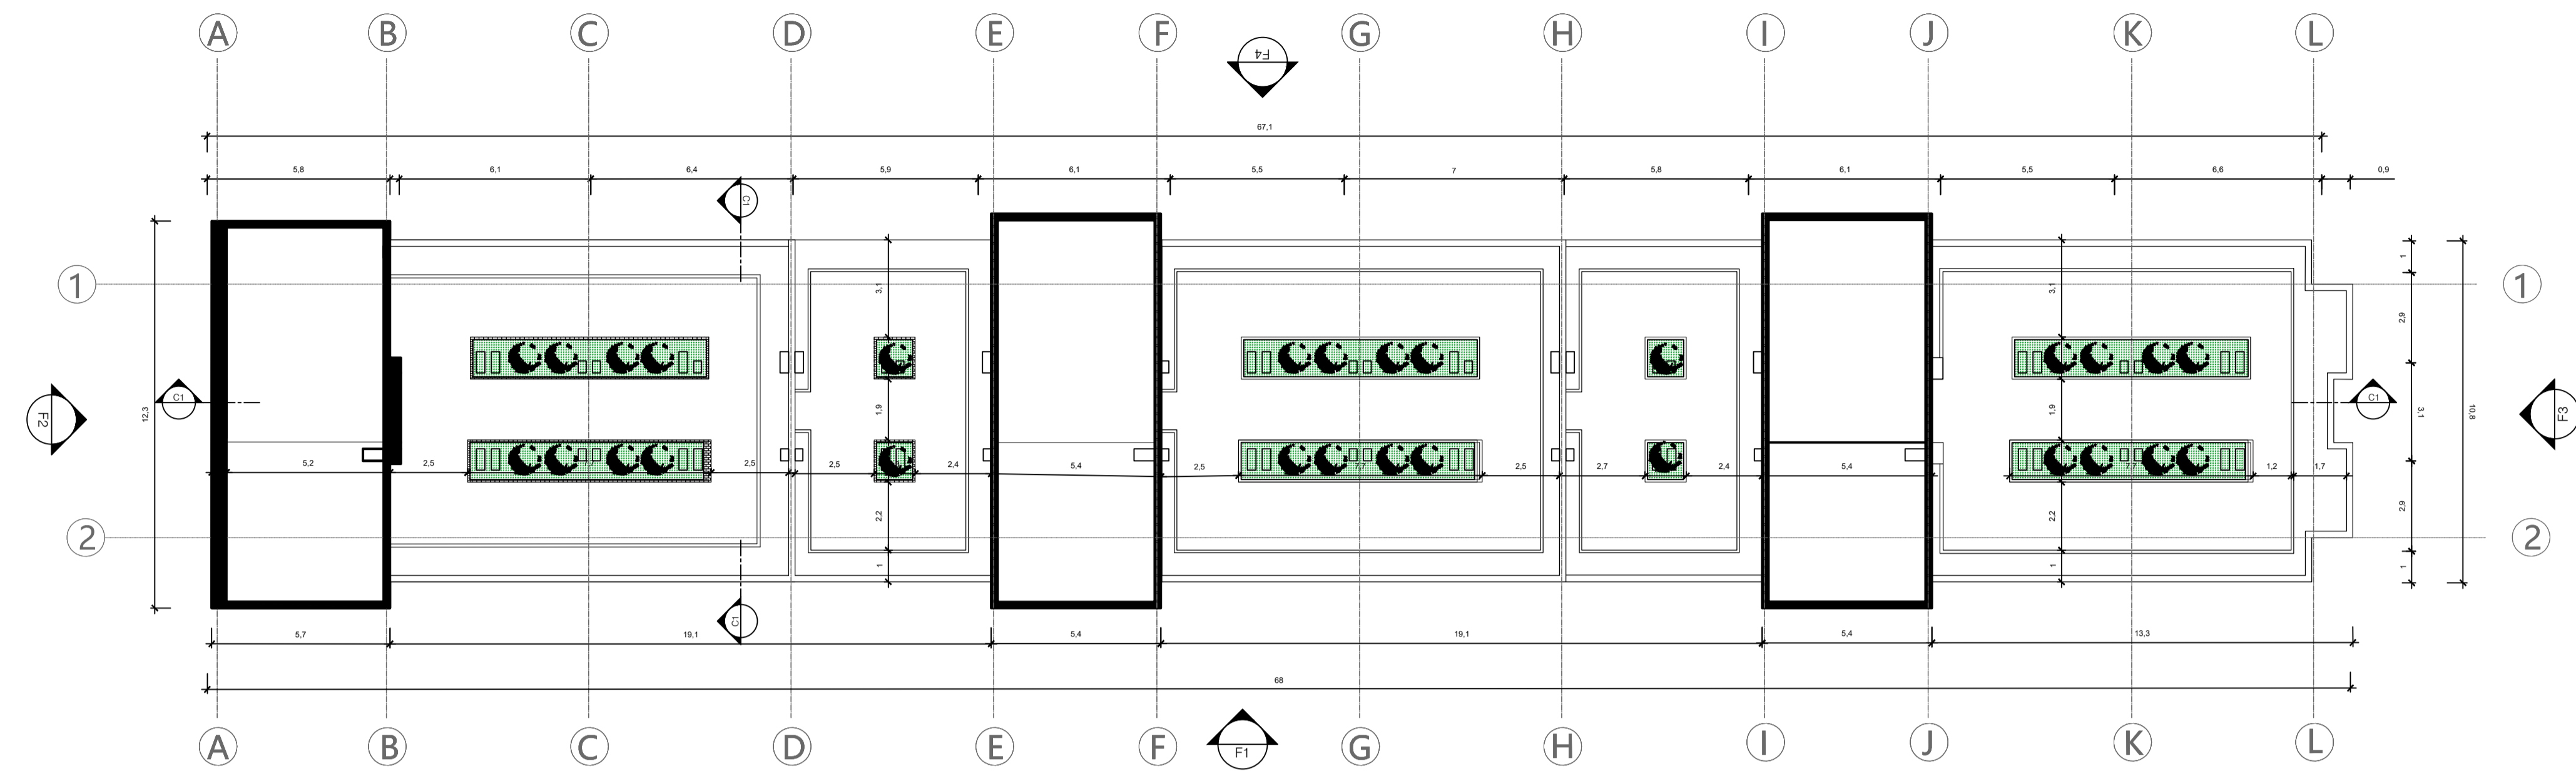

PL BLOQUE 1-CUBIERTA  
 ESCALA 1:150

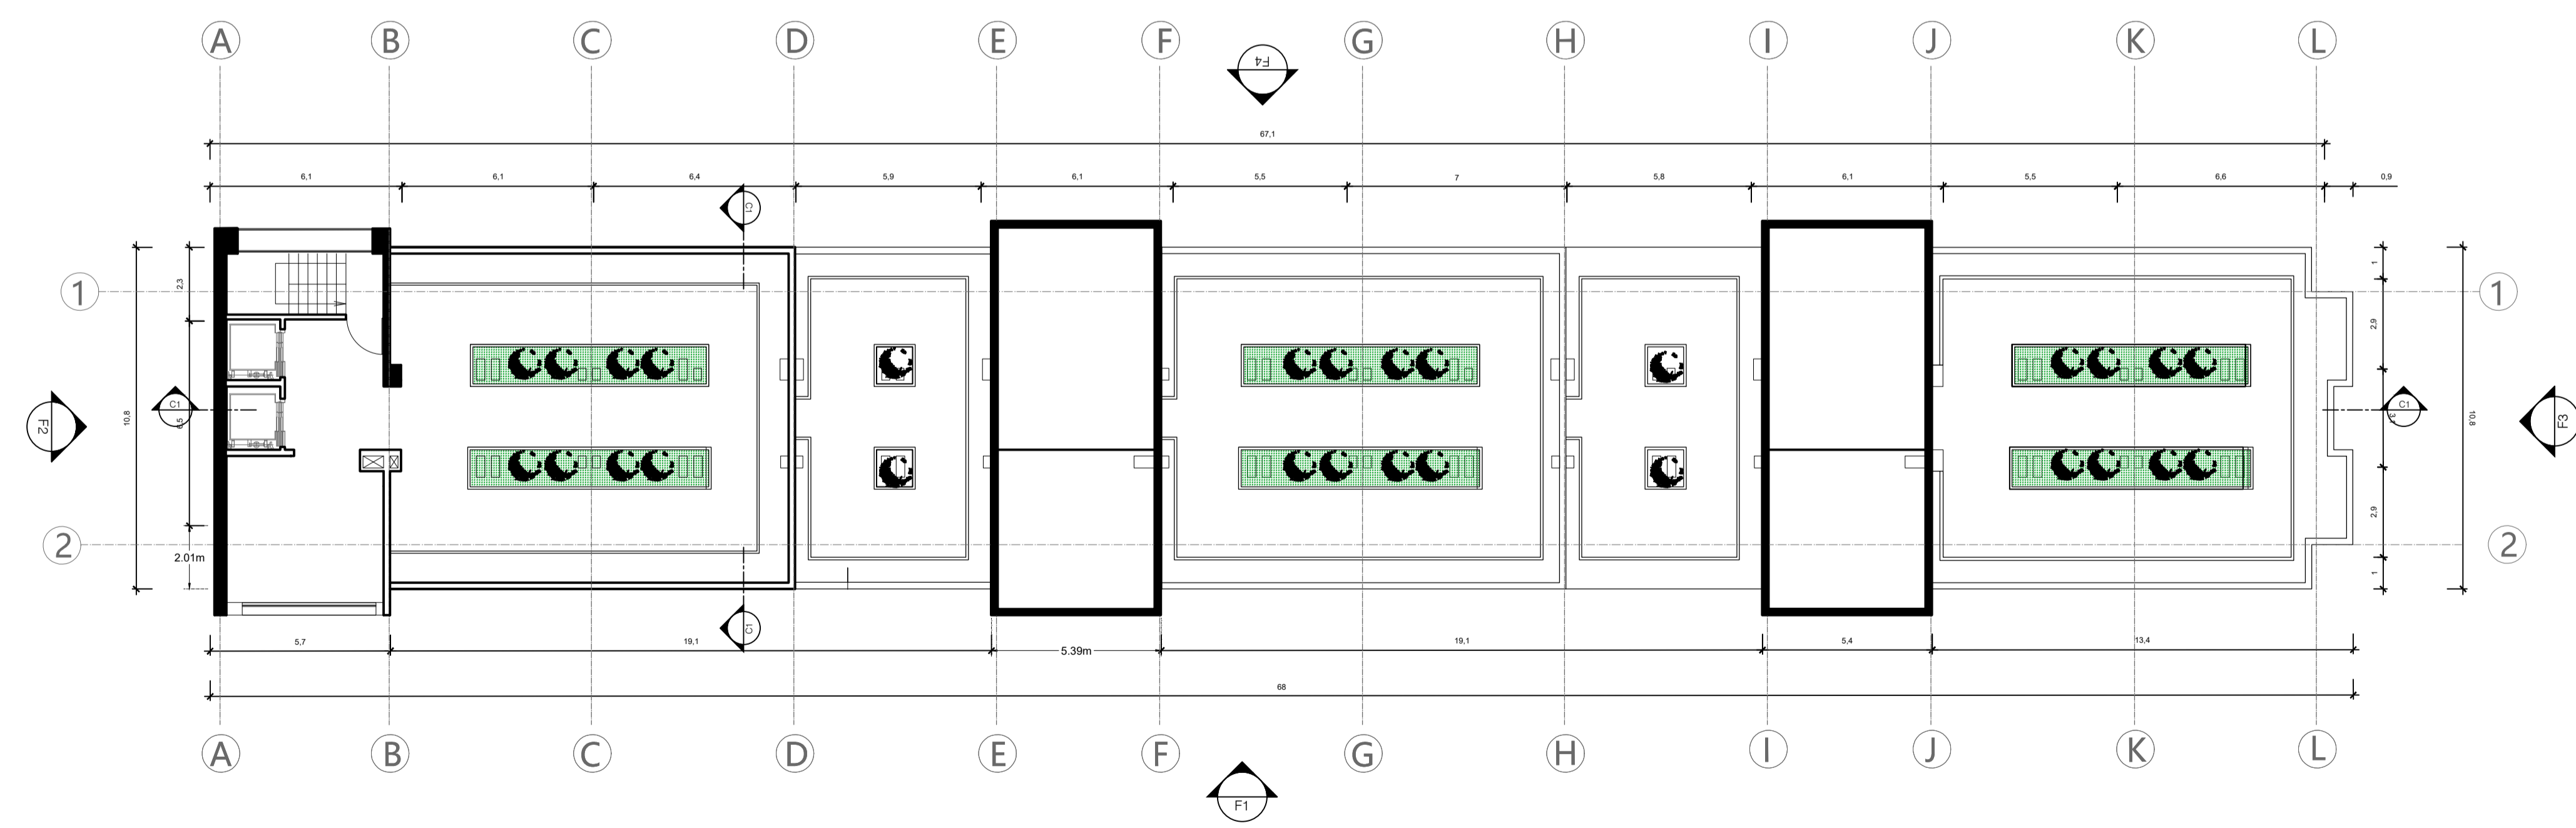

P1 BLOQUE 1 -PLANTA SEXTO NIVEL  
 ESCALA 1:150



**URBAN CORE 1904**

PROYECTO:  
 URBAN CORE 1904  
 REVITALIZACIÓN A TRAVÉS DE UNA ACTIVACIÓN SOCIAL Y FUNCIONES RESIDENCIALES EN LA CIUDAD DE VARSOVIA  
 BOGOTÁ 2022

CONVENCIONES:  
 ESCALA GRÁFICA  
 INDICADORES DE CORTES PARCIALES  
 TÍTULO BLOQUE DIBUJO  
 INDICADORES EXTERIORES  
 COTA NIVEL FINO EN PLANTA

CURSO:  
 PROYECTO DE GRADO ENFASIS GRUPO19

ESTUDIANTES:  
 JUAN MANUEL BARRETO TIQUE 1013589577  
 RAFAEL CLAVIJO AREVALO 1073608964

DOCENTE:  
 ARQ YESICA ANDREA VEGA TORRES


CONTIENE:  
 1. BLOQUE 1-PLANTA QUINTO NIVEL  
 2. PLANTA CUARTO NIVEL

OBSERVACIONES:  
 1.


ESCALA:  
 1:150  
 FECHA:  
 27 MAYO DE 2022

ARCHIVO:  
 Planimetría del proyecto urban core 1904  
 FECHA COPIA:  
 27/05/22

DIBUJÓ  
 ELABORACIÓN

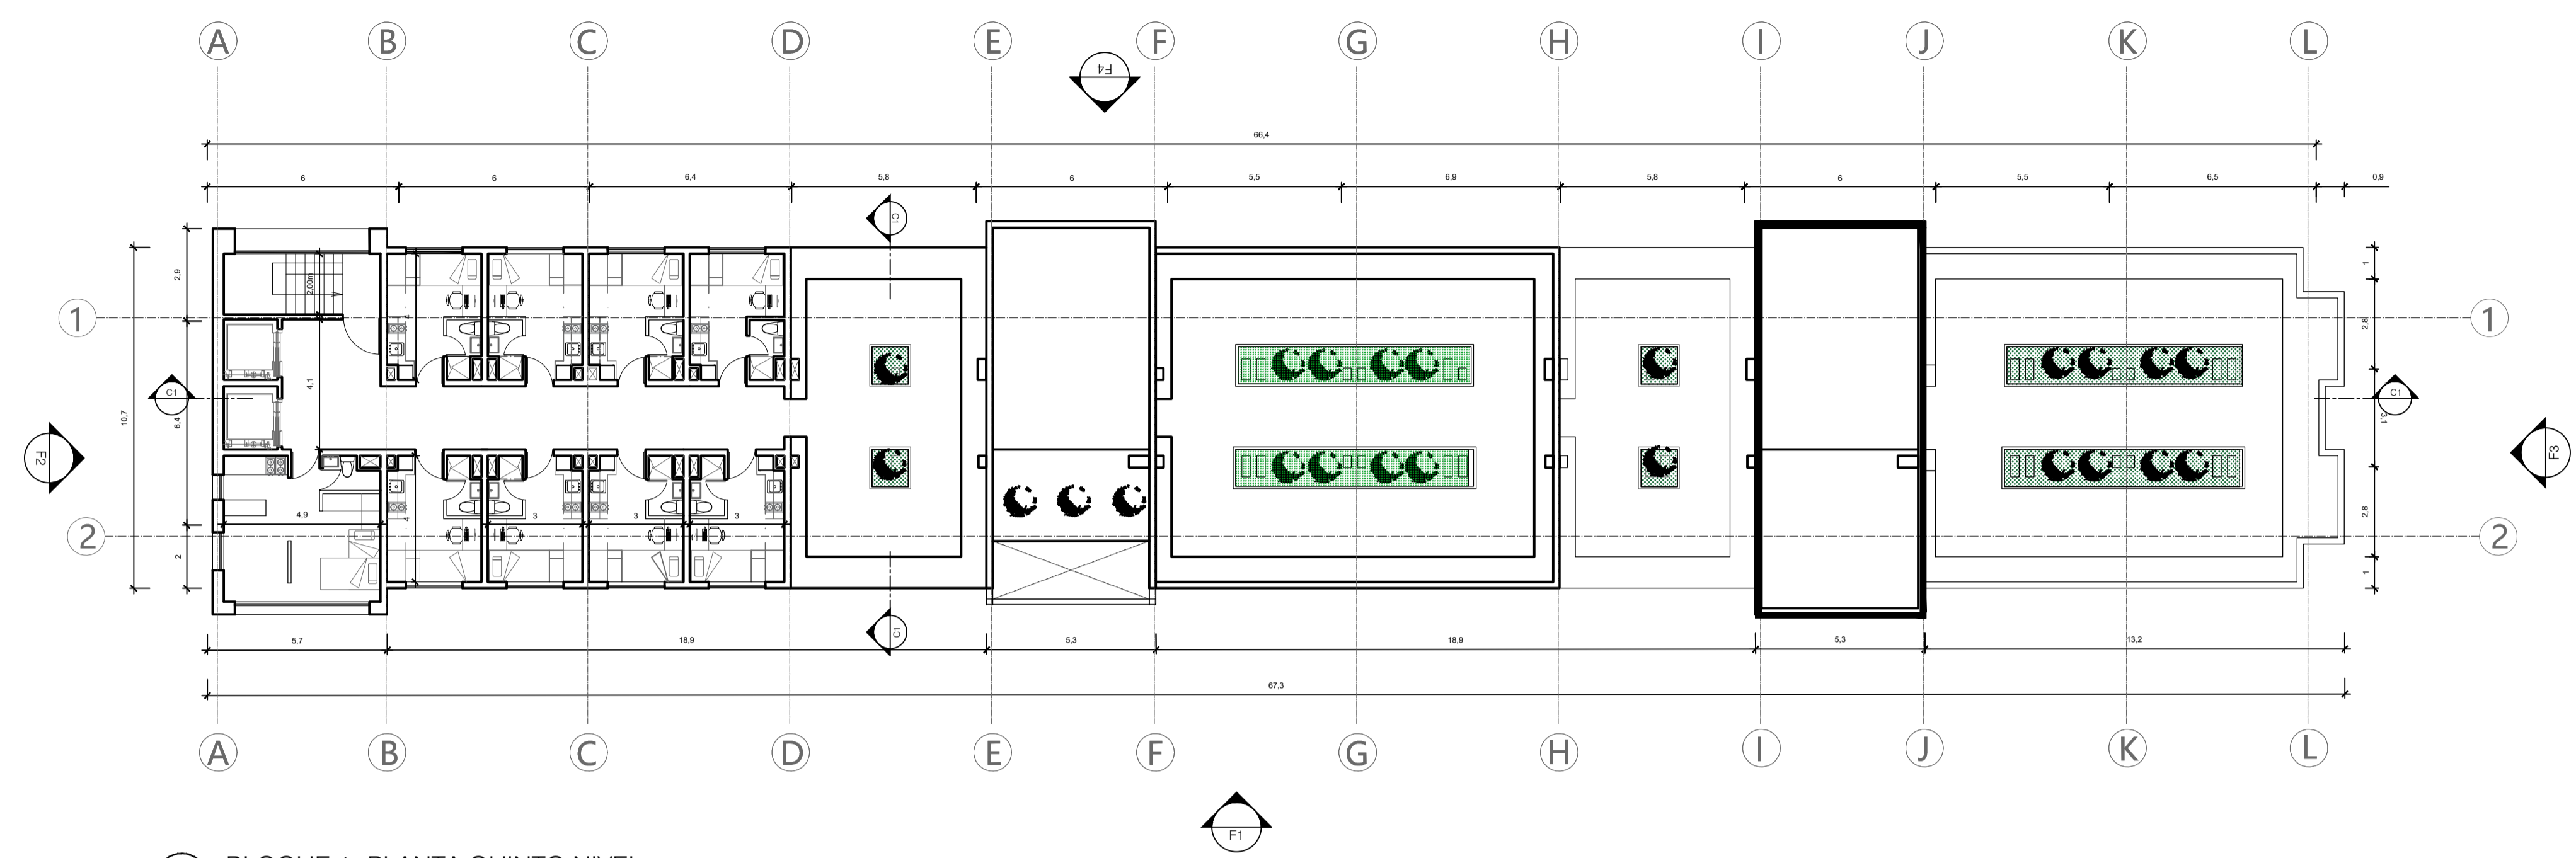

**PL BLOQUE 1- PLANTA QUINTO NIVEL**  
 ESCALA 1:150

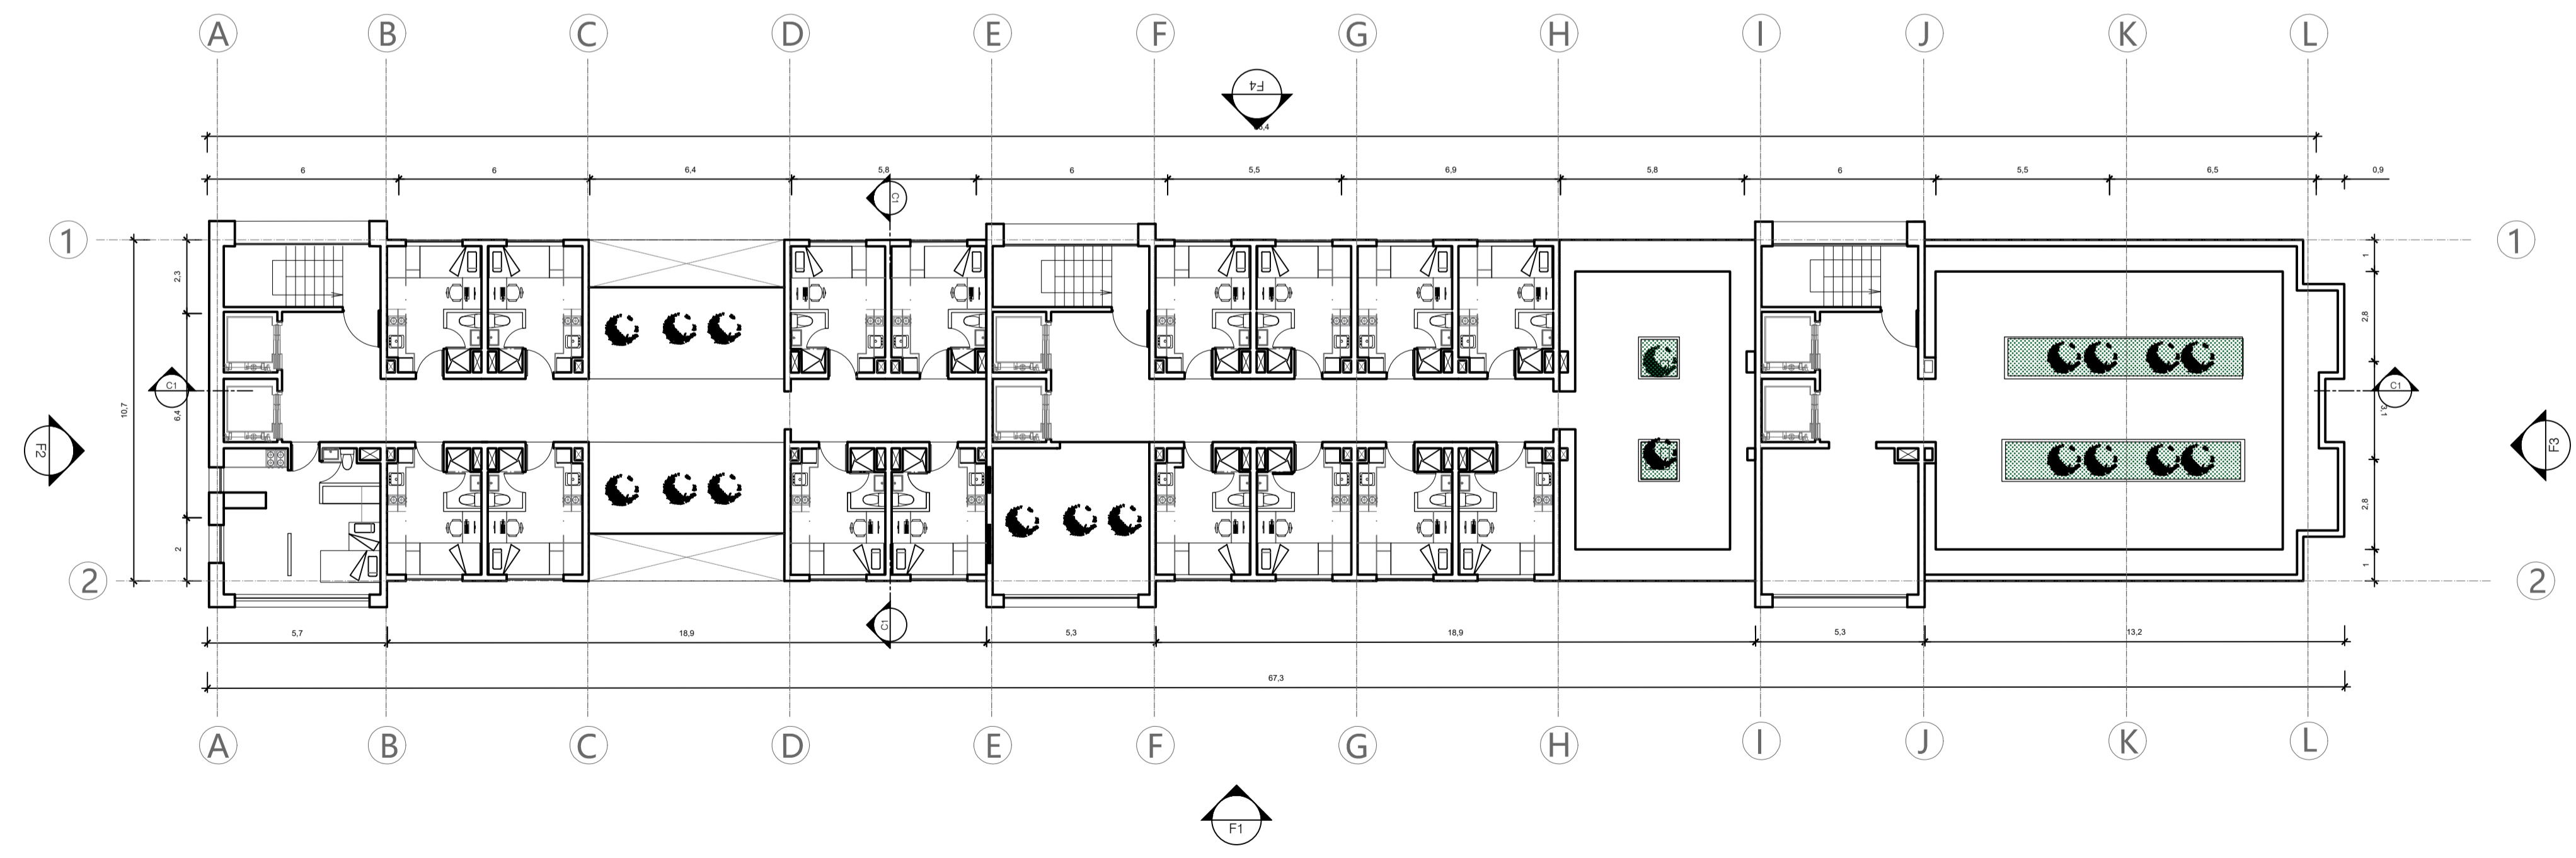


**P1 BLOQUE 1 -PLANTA CUARTO NIVEL**  
 ESCALA 1:150


PROYECTO:  
URBAN CORE 1904


REVITALIZACIÓN A TRAVÉS DE UNA ACTIVACIÓN SOCIAL Y FUNCIONES RESIDENCIALES EN LA CIUDAD DE VARSOVIA


BOGOTÁ 2022


CONVENCIONES:

ESCALA GRAFICA: 

INDICADORES DE CORTES PARCIALES: 

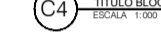TITULO BLOQUE DIBUJO:  TITULO BLOQUE DIBUJO: ESCALA 1:100

INDICADORES EXTERIORES: 

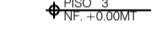COTA NIVEL FINO EN PLANTA:  PISO\_3 NIV. +10.00M

CURSO:  
PROYECTO DE GRADO  
ENFASIS  
GRUPO19

ESTUDIANTES:  
JUAN MANUEL BARRETO TIQUE 1013589577  
RAFAEL CLAVIJO AREVALO 1073608964

DOCENTE:  
ARQ YESICA ANDREA VEGA TORRES

CONTIENE:

- BLOQUE 1-PLANTA TERCER NIVEL
- PLANTA CUARTO NIVEL

OBSERVACIONES:

- BLOQUE 1-TERCER NIVEL
- BLOQUE 1-PLANTA SEGUNDO NIVEL

ESCALA:  
1:150


FECHA:  
27 MAYO DE 2022

ARCHIVO:  
Planimetría del proyecto urban core 1904


FECHA COPIA:  
27/05/22

DIBUJÓ

ELABORACIÓN

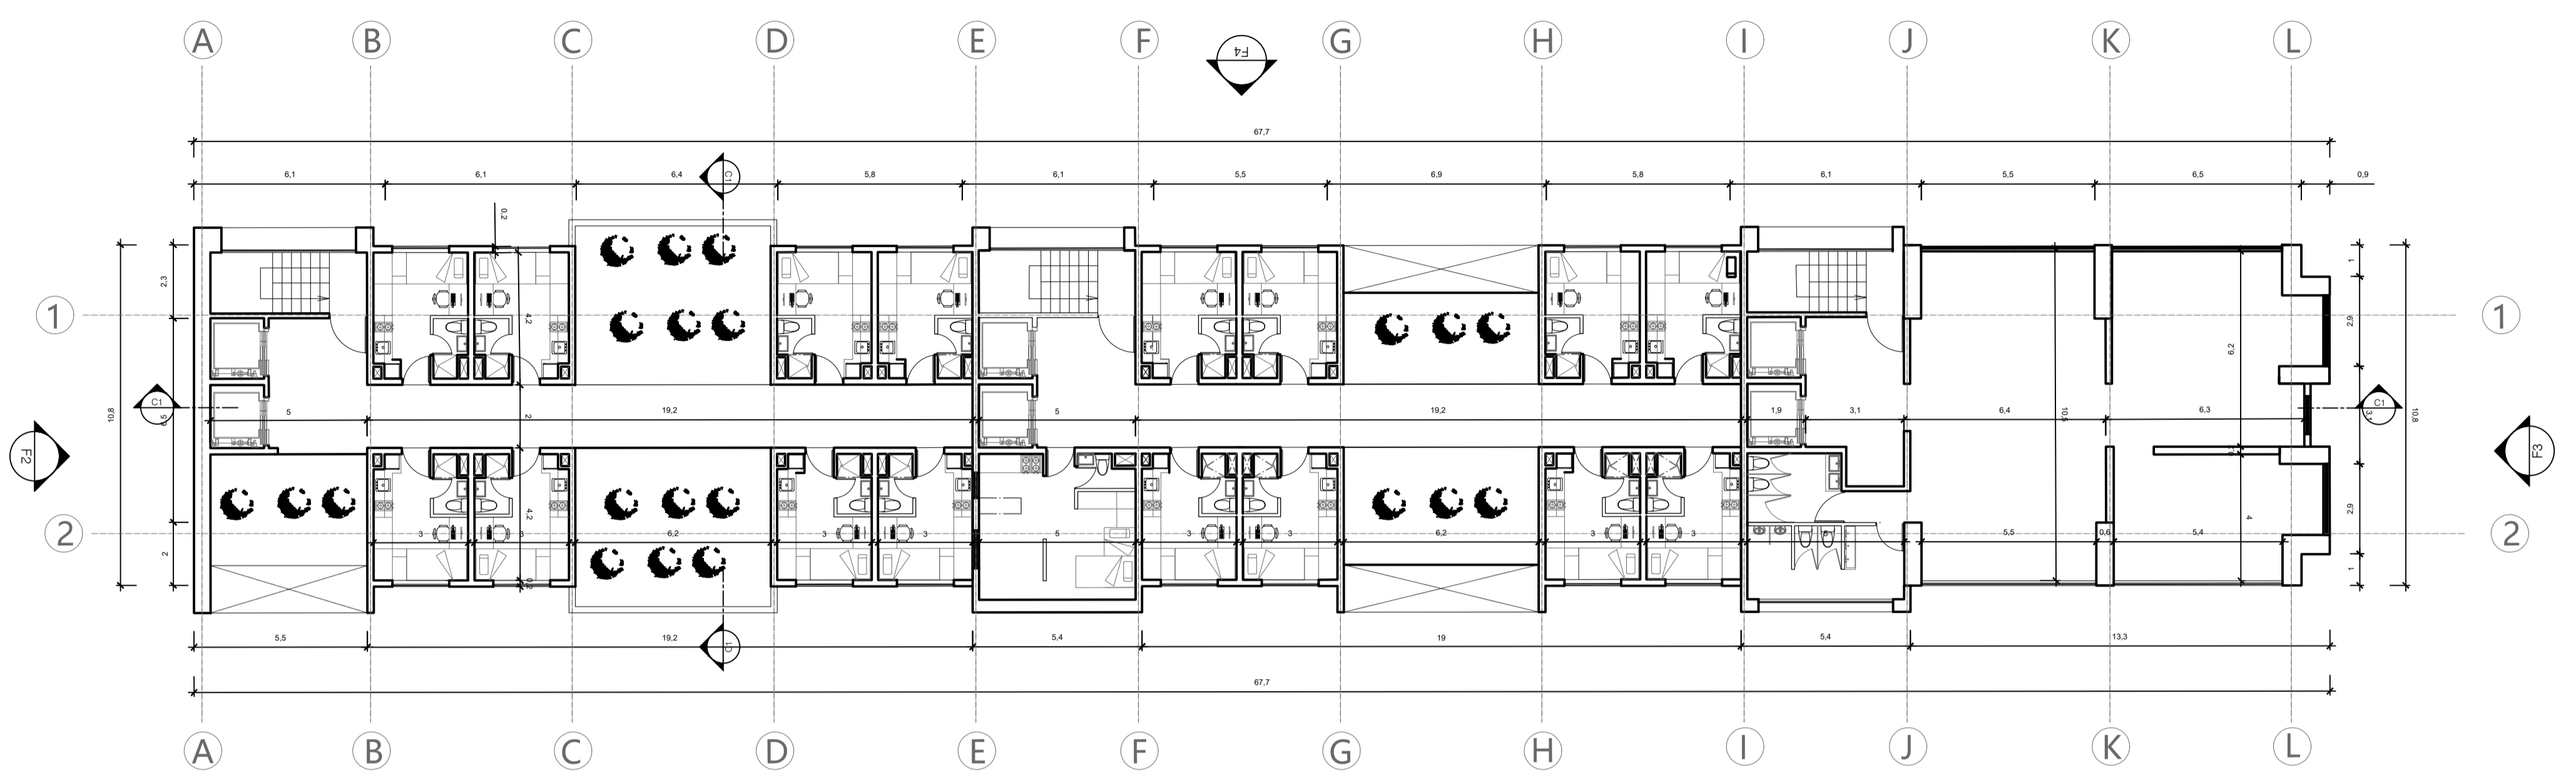

PL BLOQUE 1- TERCER NIVEL  
ESCALA 1:150

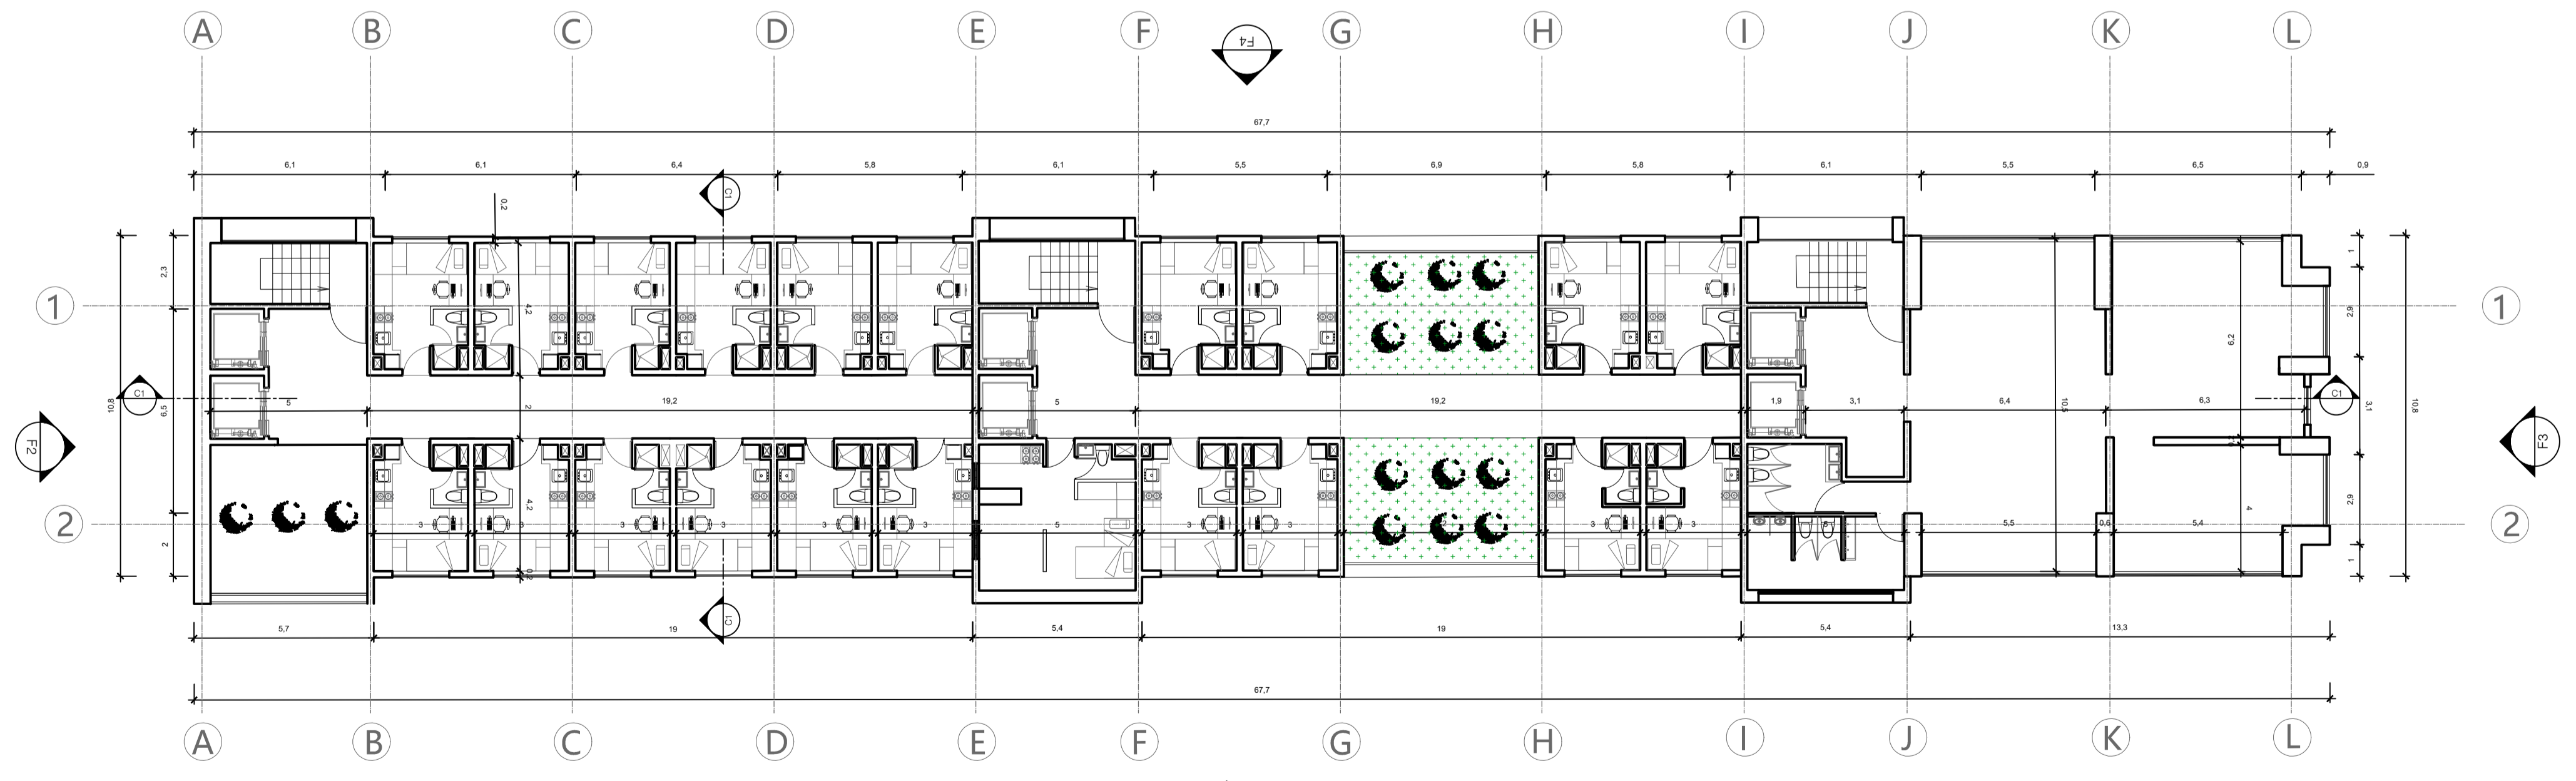

P1 PLANTA SEGUNDO NIVEL  
ESCALA 1:150

PROYECTO:  
URBAN CORE 1904

REVITALIZACIÓN A TRAVÉS DE UNA ACTIVACIÓN SOCIAL Y FUNCIONES RESIDENCIALES EN LA CIUDAD DE VARSOVIA

BOGOTÁ 2022

- CONVENCIONES:
- ESCALA GRAFICA
  - INDICADORES DE CORTES PARCIALES
  - TITULO BLOQUE OBRUJO
  - INDICADORES EXTERIORES
  - COTA NIVEL FINO EN PLANTA

CURSO:  
PROYECTO DE GRADO  
ENFASIS  
GRUPO19

ESTUDIANTES:  
JUAN MANUEL BARRETO TIQUE 1013589577  
RAFAEL CLAVIJO AREVALO 1073608964

DOCENTE:  
ARQ YESICA ANDREA VEGA TORRES

- CONTIENE:
- BLOQUE 1-PLANTA PRIMER NIVEL
  - BLOQUE 1-PLANTA ESTRUCTURAL

OBSERVACIONES:

- BLOQUE 1. FACHADA POSTERIOR

ESCALA:  
1:150


FECHA:  
27 MAYO DE 2022

ARCHIVO:  
Planimetría del proyecto urban core 1904


FECHA COPIA:  
27/05/22

DIBUJÓ

ELABORACIÓN

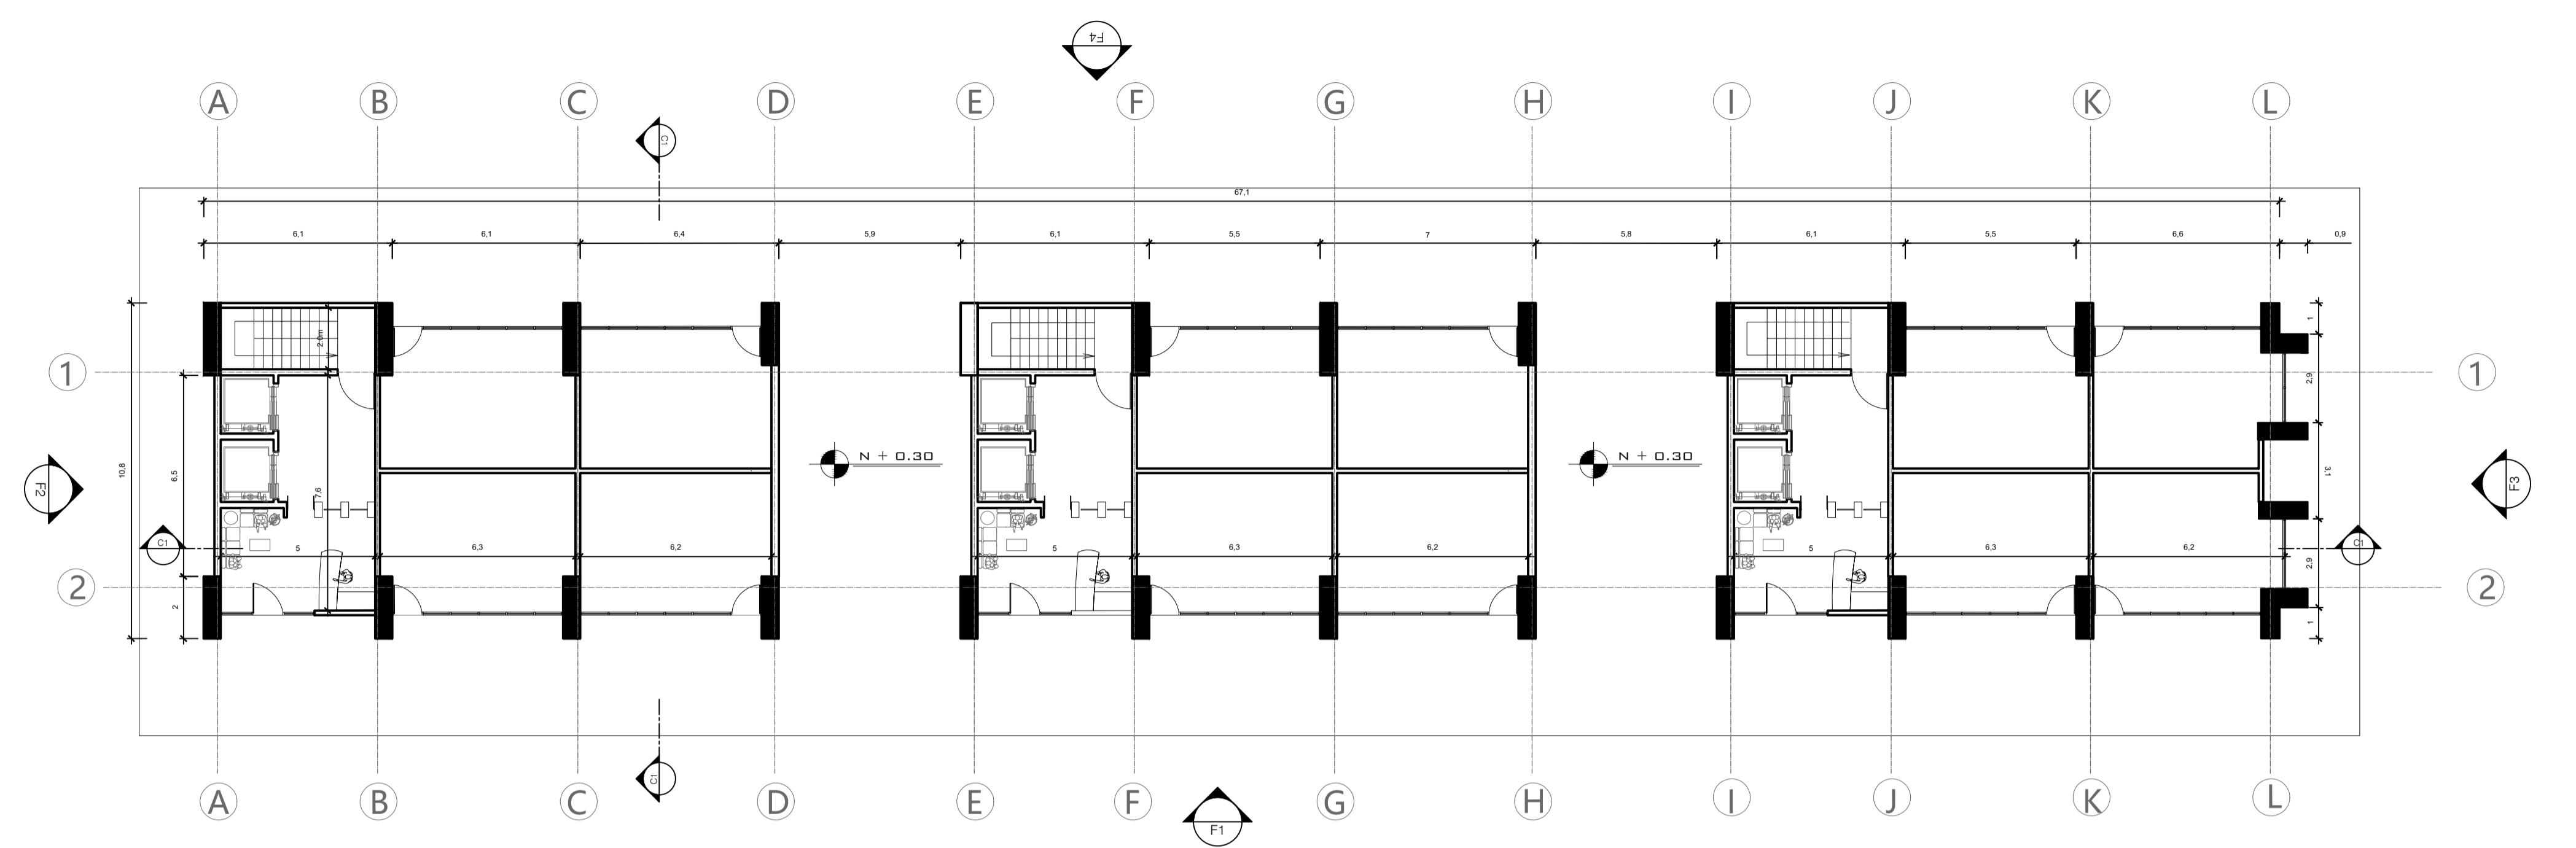

**PL BLOQUE 1- PLANTA PRIMER NIVEL**  
ESCALA 1:100

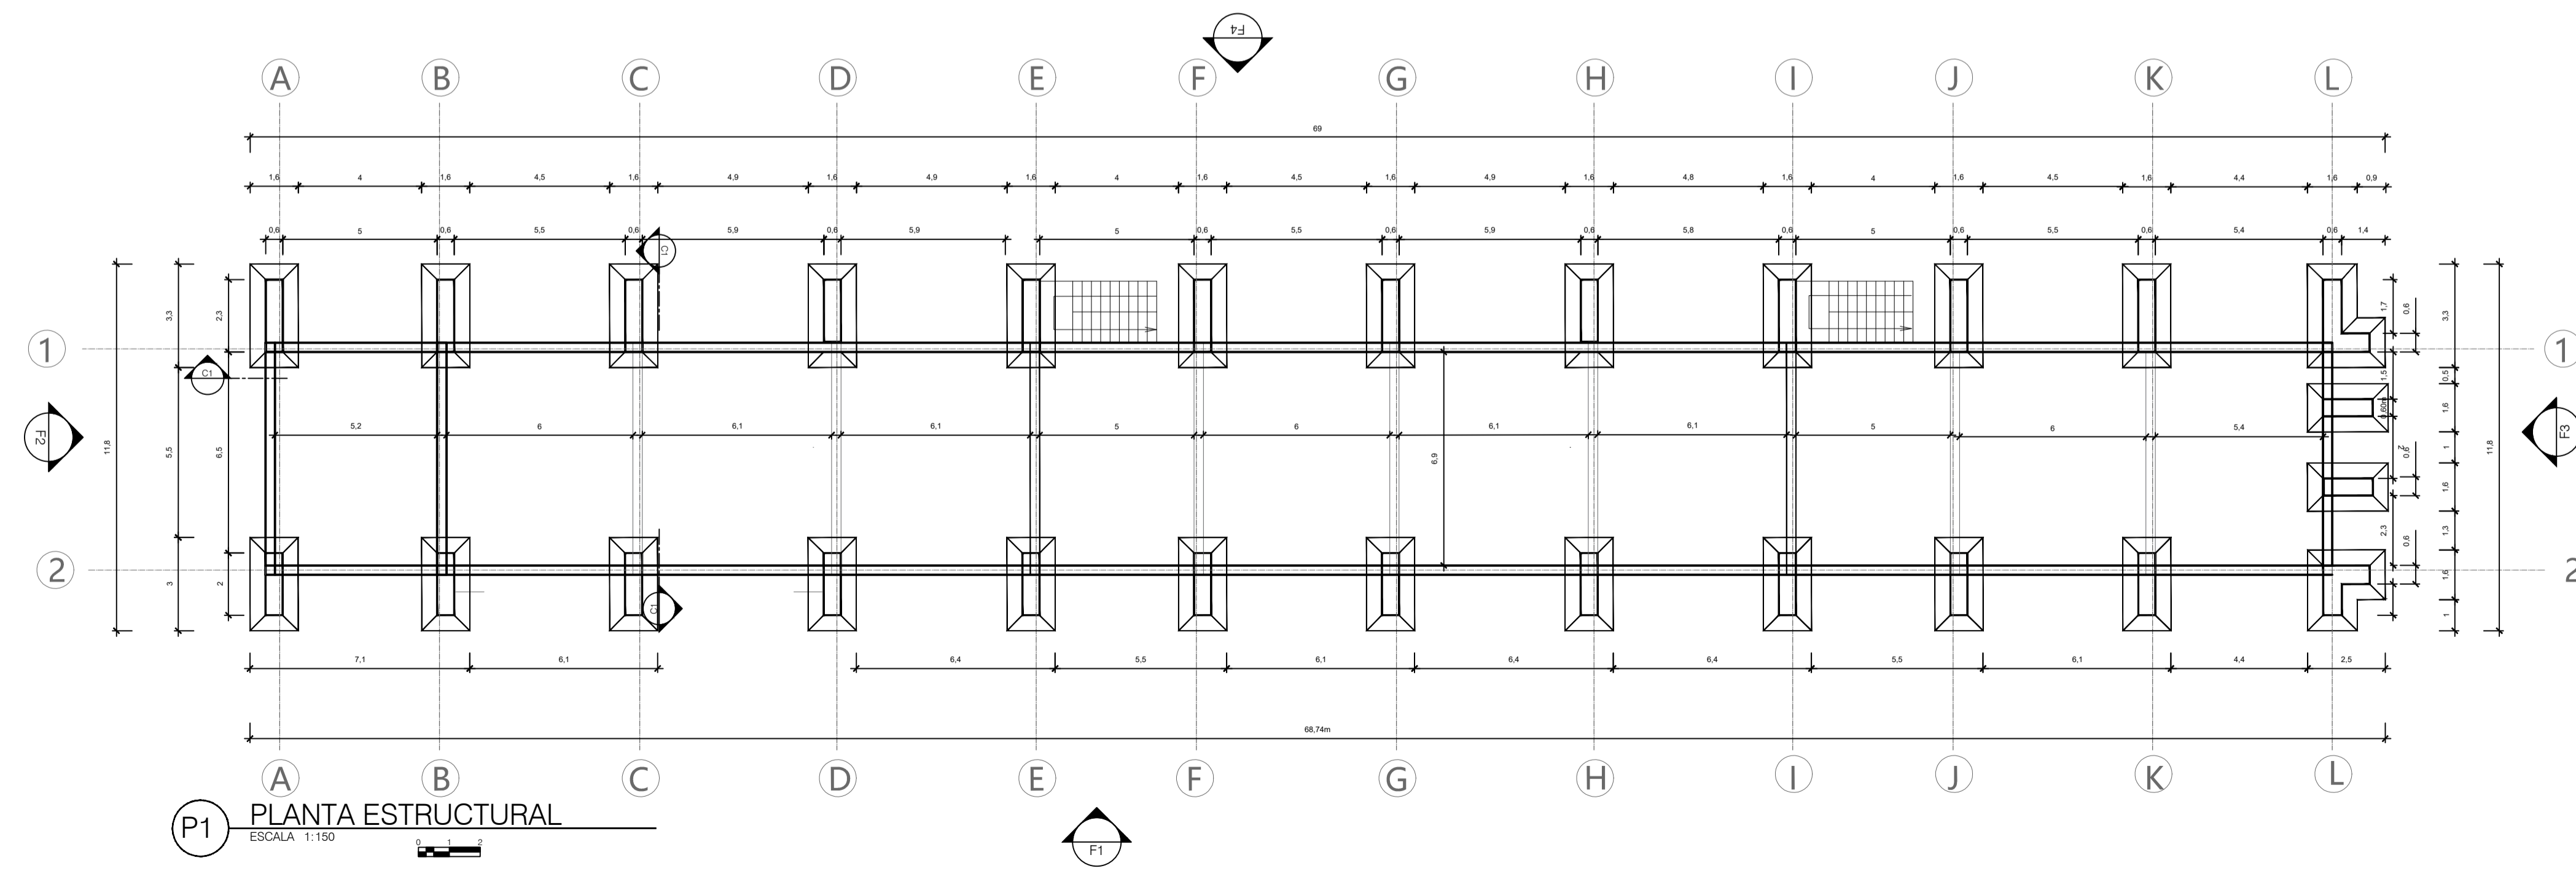

**P1 PLANTA ESTRUCTURAL**  
ESCALA 1:150

PROYECTO:  
 URBAN CORE 1904  
 REVITALIZACIÓN A TRAVÉS DE UNA ACTIVACIÓN SOCIAL Y FUNCIONES RESIDENCIALES EN LA CIUDAD DE VARSOVIA  
 BOGOTÁ 2022

CONVENCIONES:  
 ESCALA GRAFICA  
 INDICADORES DE CORTES PARCIALES  
 TITULO BLOQUE DIBUJO ESCALA 1:100  
 INDICADORES EXTERIORES  
 COTA NIVEL FINO EN PLANTA

CURSO:  
 PROYECTO DE GRADO ENFASIS - GRUPO 19

ESTUDIANTES:  
 JUAN MANUEL BARRETO TIQUE 1013589577  
 RAFAEL CLAVIJO AREVALO 1073608964

DOCENTE:  
 ARQ YESICA ANDREA VEGA TORRES

CONTIENE:  
 CORTE LONGITUDINAL VOLUMEN No. 3

OBSERVACIONES:

ESCALA:  
 1:150  
 FECHA:  
 27 MAYO DE 2022

ARCHIVO:  
 Planimetría del proyecto urban core 1904  
 FECHA COPIA:  
 27/05/22

DIBUJÓ  
 ELABORACIÓN



C1 BLOQUE 1-CORTE LONGITUDINAL  
 ESCALA 1:150

PROYECTO:  
**URBAN CORE 1904**  
 REVITALIZACIÓN A TRAVÉS  
 DE UNA ACTIVACIÓN SOCIAL  
 Y FUNCIONES RESIDENCIALES  
 EN LA CIUDAD DE VARSOVIA  
 BOGOTÁ 2022

CONVENCIONES :

- ESCALA GRAFICA
- INDICADORES DE CORTES PARCIALES
- TITULO BLOQUE DIBUJO
- INDICADORES EXTERIORES
- COTA NIVEL FINO EN PLANTA

CURSO:  
**PROYECTO DE GRADO  
 ENFASIS - GRUPO 19**

ESTUDIANTES:  
 JUAN MANUEL BARRETO TIQUE 1013589577  
 RAFAEL CLAVIJO AREVALO 1073608964

DOCENTE :  
 ARQ YESICA ANDREA VEGA TORRES

CONTIENE:  
**CORTE TRANSVERSAL  
 VOLUMEN No. 3**

OBSERVACIONES:

ESCALA:  
**1:100**


FECHA:  
**27 MAYO  
 DE  
 2022**

ARCHIVO:  
 Planimetría del  
 proyecto urban  
 core 1904

FECHA COPIA:  
**27/05/22**

DIBUJÓ

ELABORACIÓN

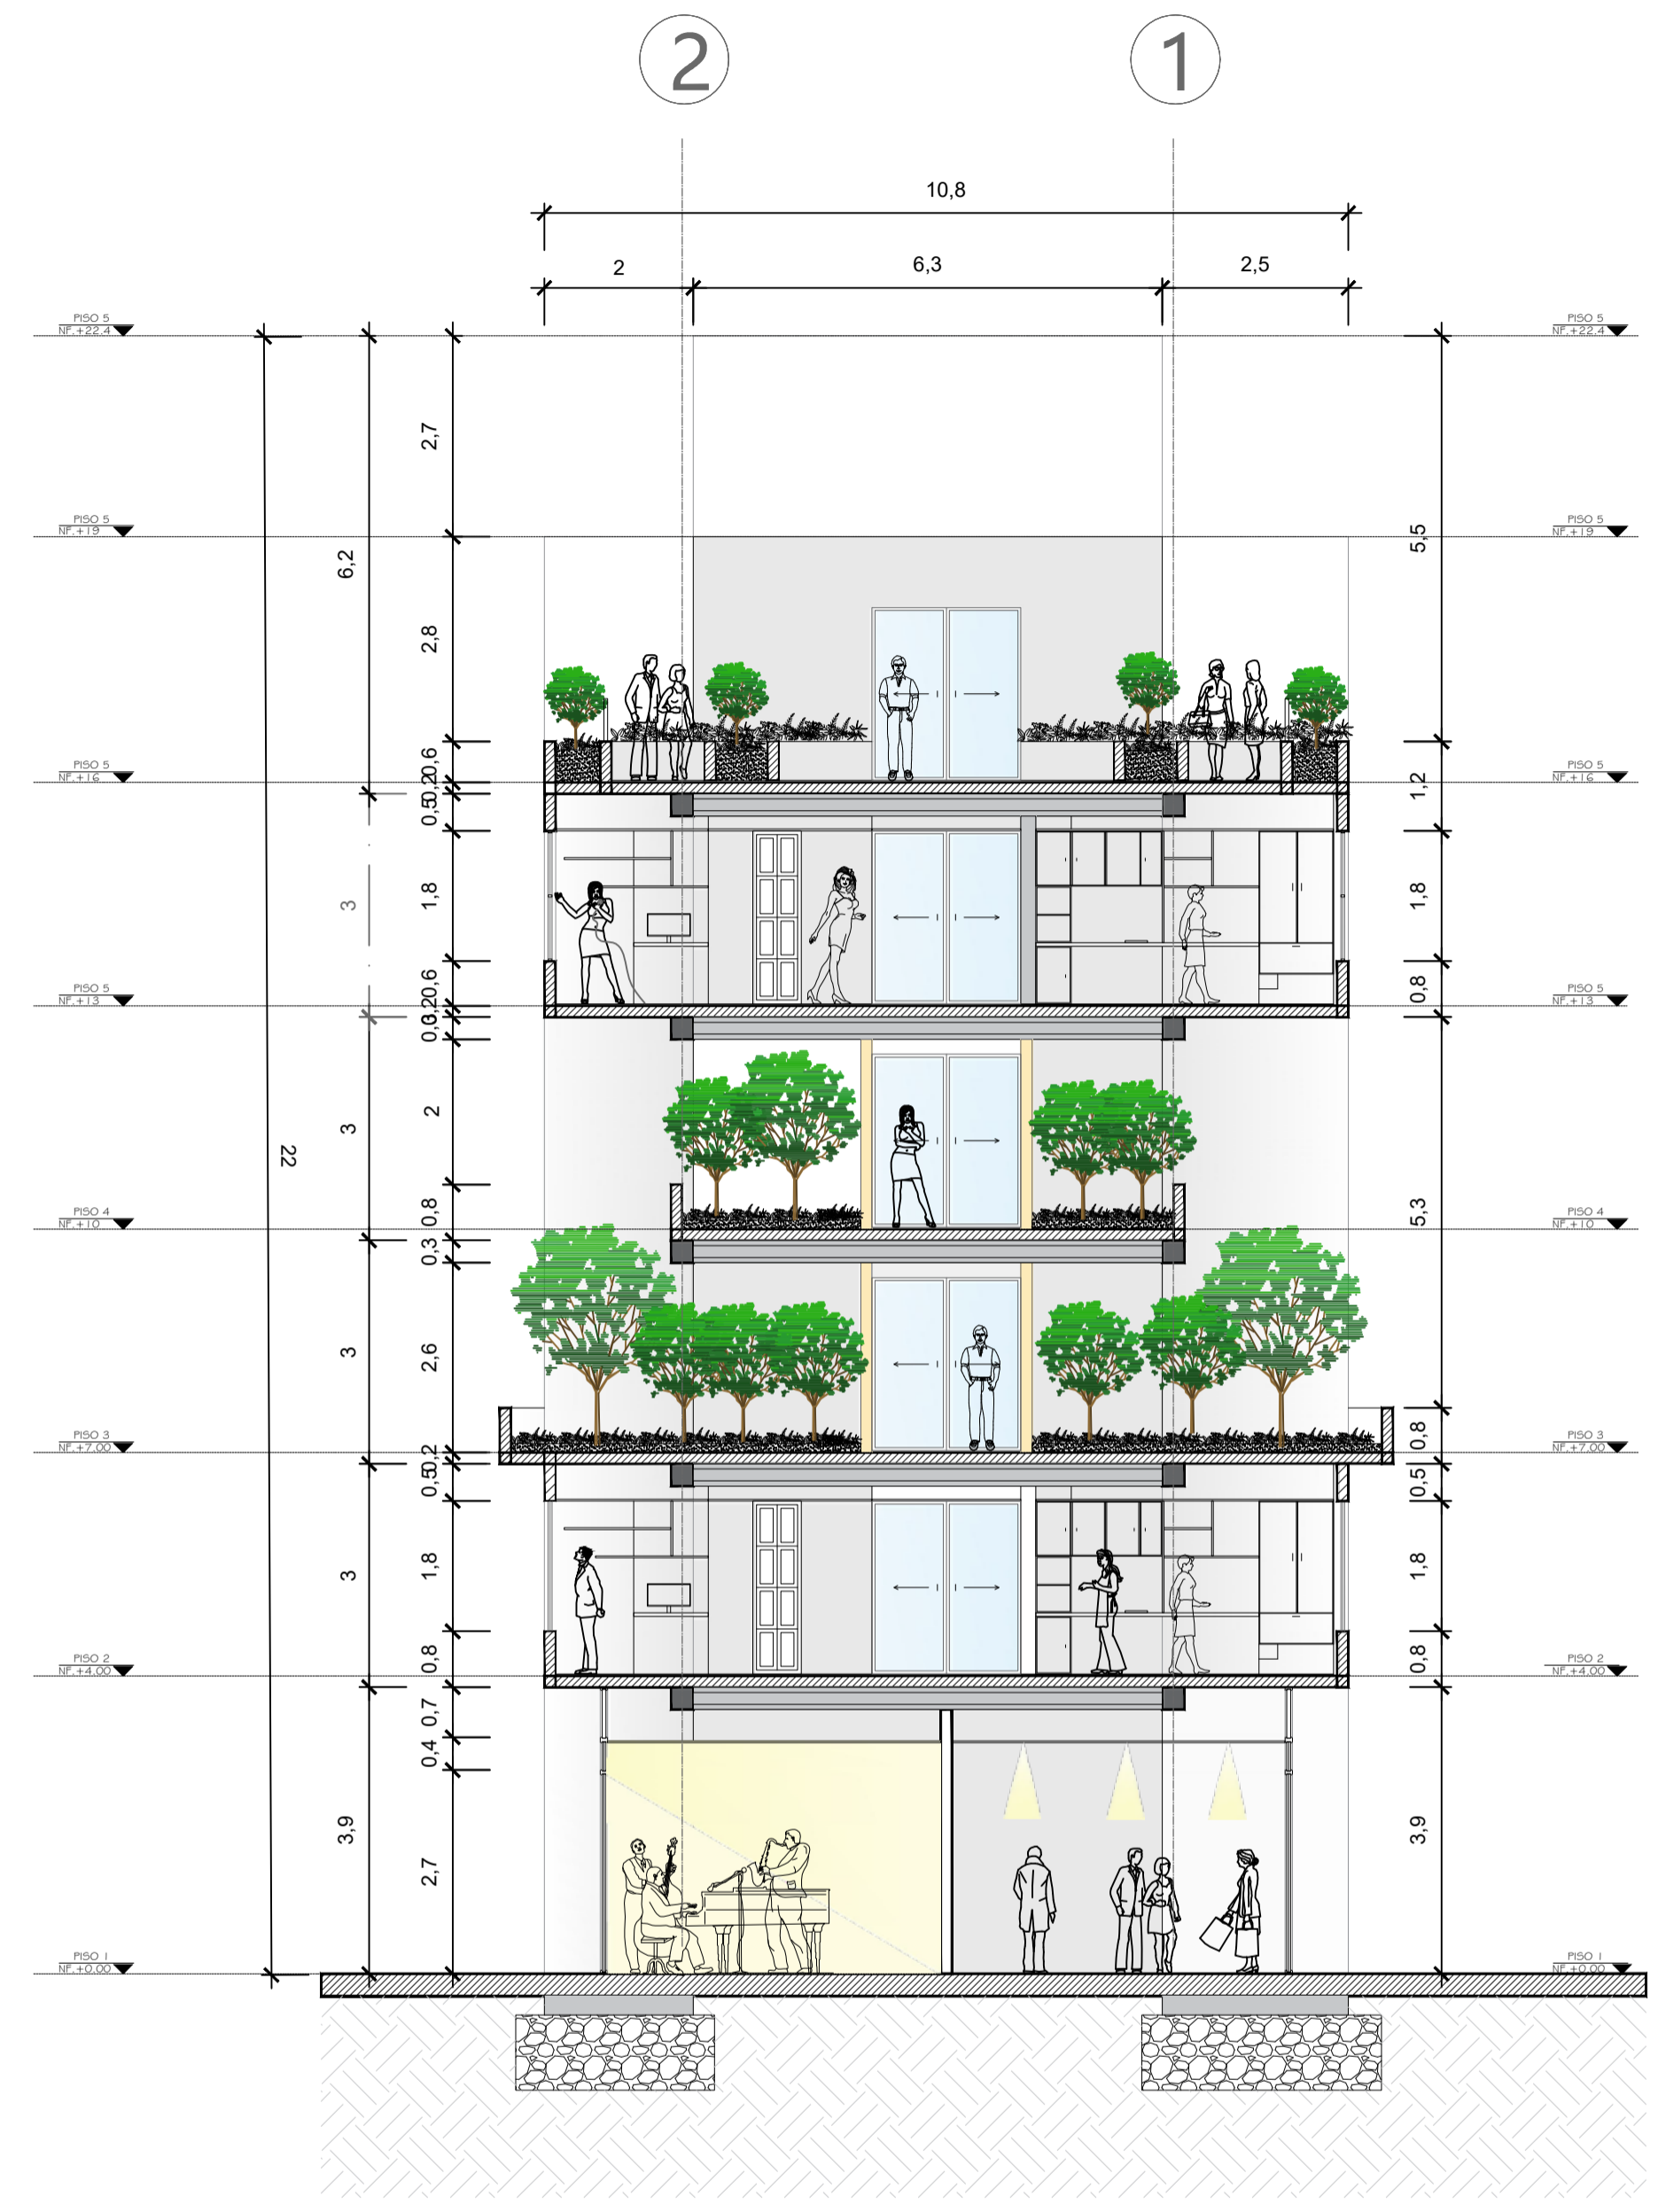

**C1** BLOQUE 1-CORTE TRANSVERSAL  
 ESCALA 1:100

PROYECTO:  
 URBAN CORE 1904

REVITALIZACIÓN A TRAVÉS  
 DE UNA ACTIVACIÓN SOCIAL  
 Y FUNCIONES RESIDENCIALES  
 EN LA CIUDAD DE VARSOVIA

BOGOTÁ 2022

CONVENCIONES:

- ESCALA GRÁFICA
- INDICADORES DE CORTES PARCIALES
- TÍTULO BLOQUE DIBUJO ESCALA 1:100
- INDICADORES EXTERIORES
- COTA NIVEL FND EN PLANTA

CURSO:  
 PROYECTO DE GRADO  
 ENFASIS - GRUPO 19

ESTUDIANTES:  
 JUAN MANUEL BARRETO TIQUE 1013589577  
 RAFAEL CLAVIJO AREVALO 1073608964

DOCENTE:  
 ARQ YESICA ANDREA VEGA TORRES

CONTIENE:  
 FACHADA PRINCIPAL  
 VOLUMEN No. 3

OBSERVACIONES:

ESCALA:  
 1:150


FECHA:  
 27 MAYO  
 DE  
 2022

ARCHIVO:  
 Planimetría del  
 proyecto urban  
 core 1904


FECHA COPIA:  
 27/05/22

DIBUJÓ

ELABORACIÓN

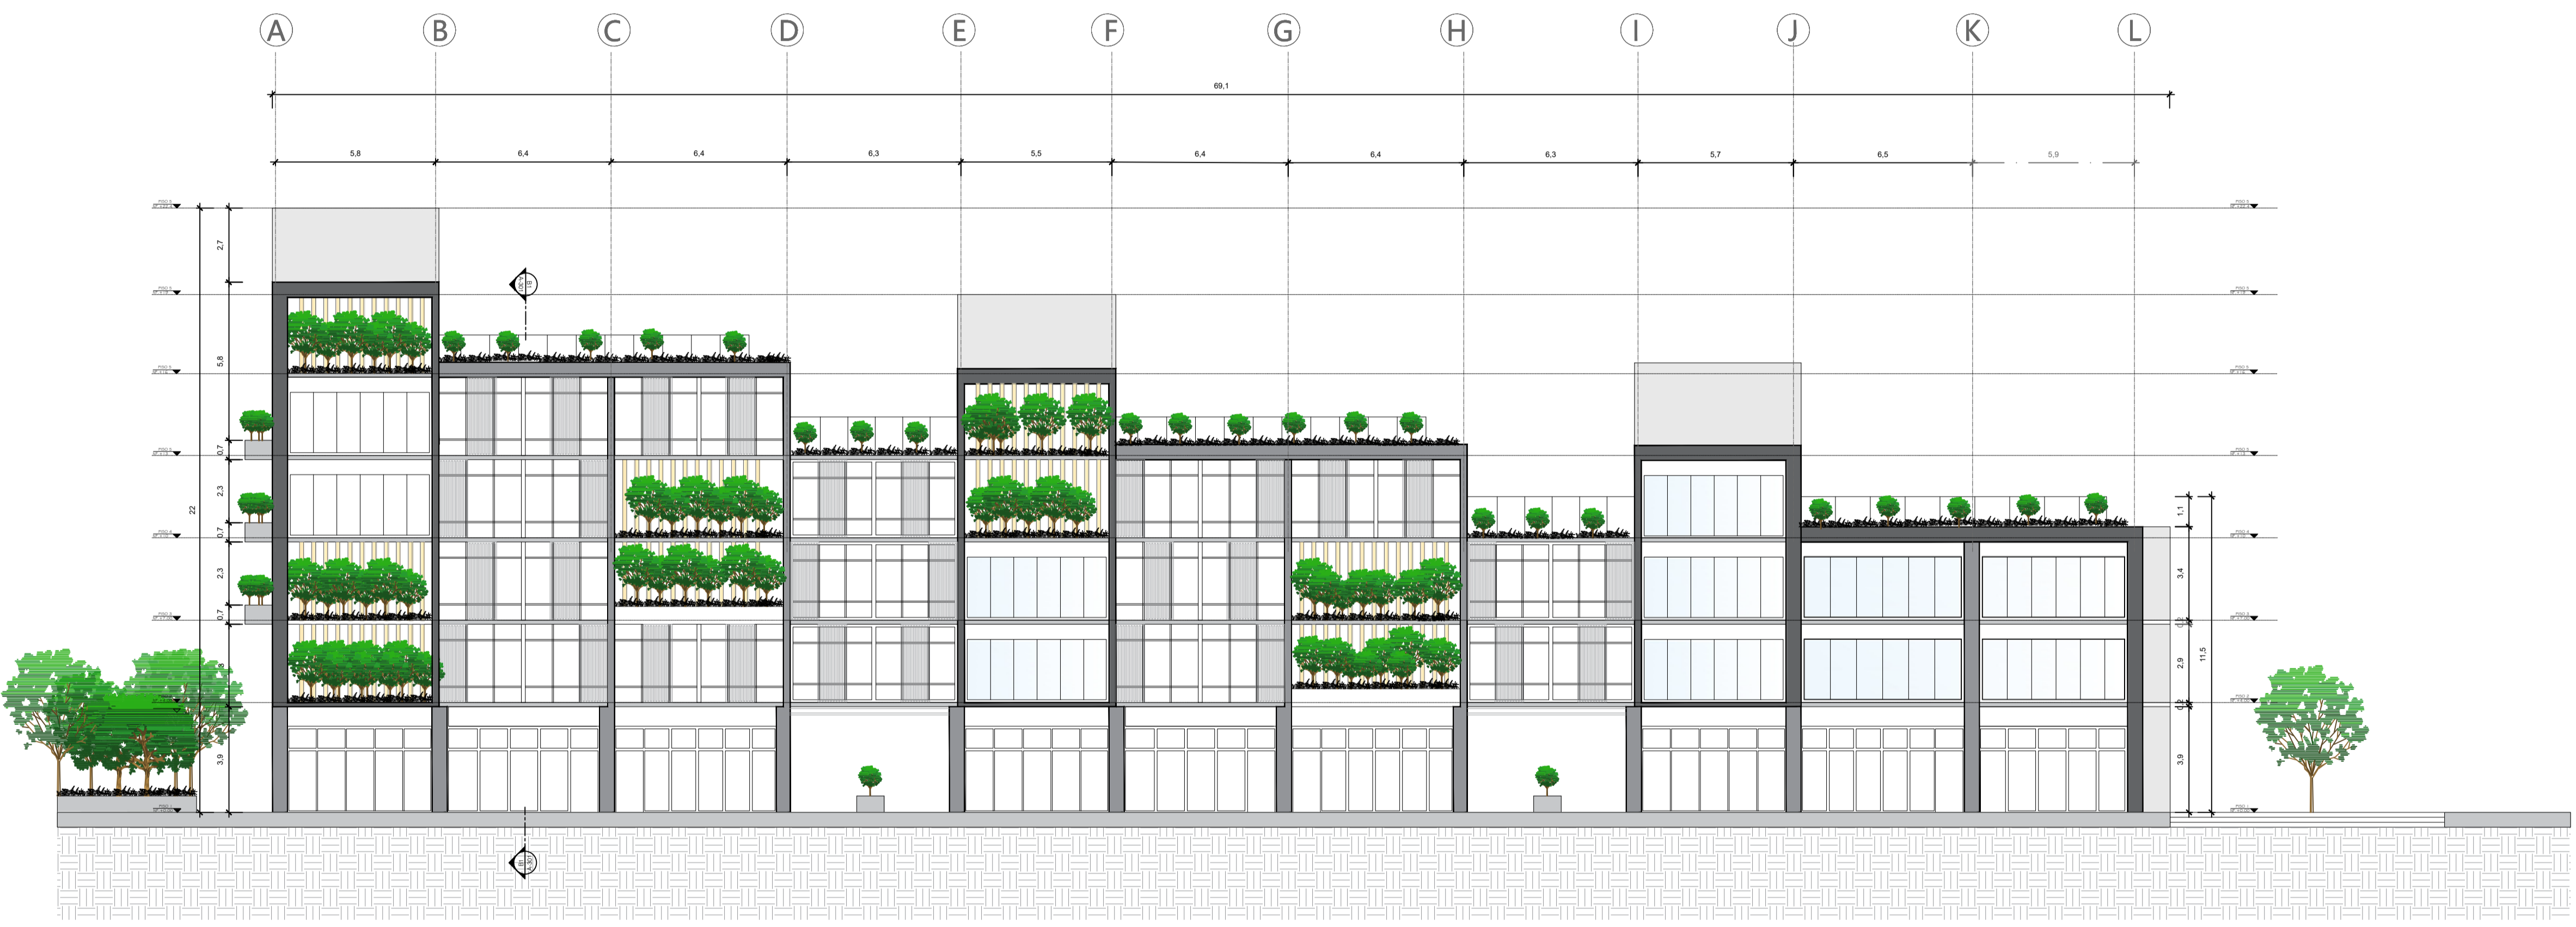

C1 BLOQUE 1-FACHADA PRINCIPAL  
 ESCALA 1:150

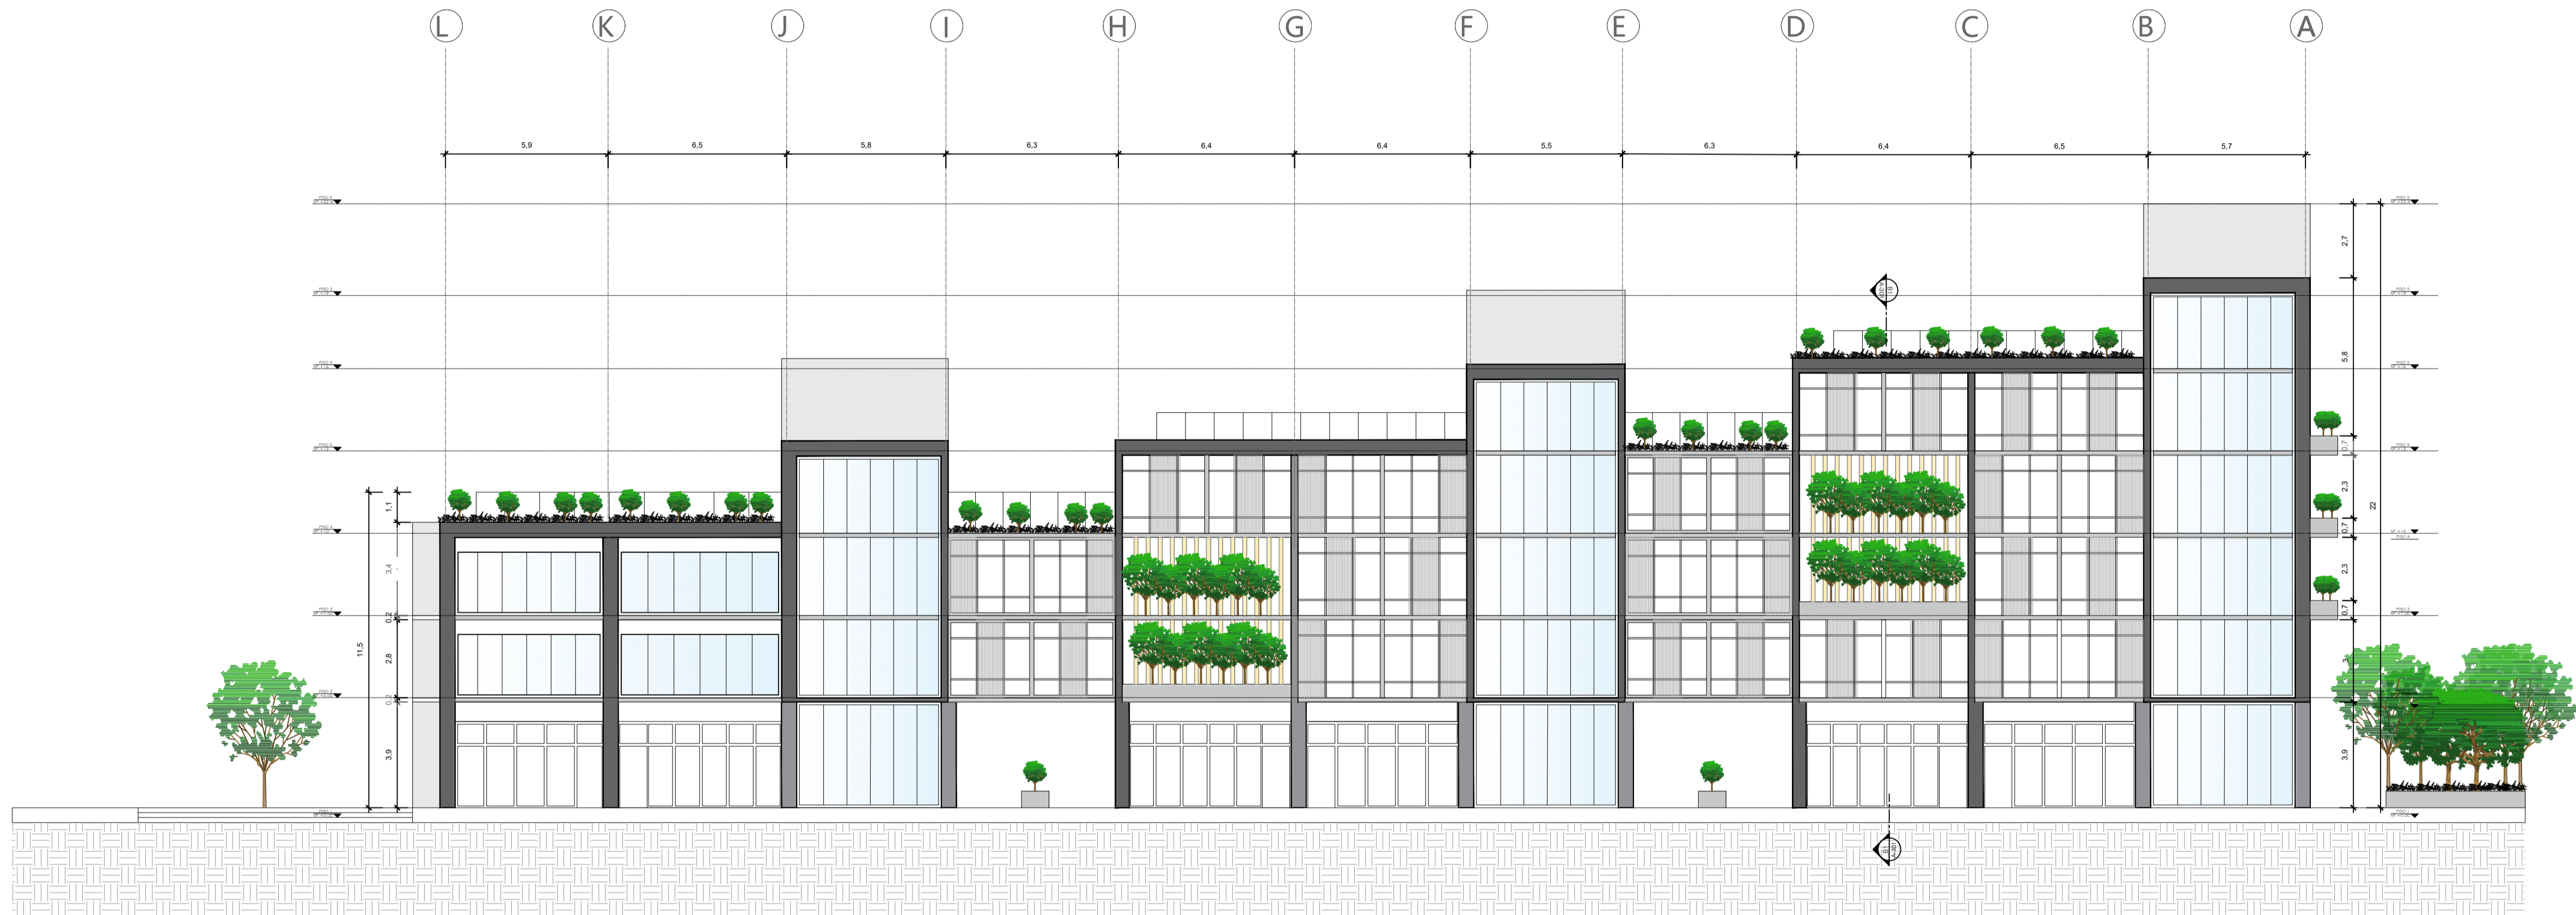

C1 BLOQUE 1-FACHADA POSTERIOR  
ESCALA 1:150

PROYECTO:  
URBAN CORE 1904

REVITALIZACIÓN A TRAVÉS  
DE UNA ACTIVACIÓN SOCIAL  
Y FUNCIONES RESIDENCIALES  
EN LA CIUDAD DE VARSOVIA

BOGOTÁ 2022

CONVENCIONES :

- ESCALA GRAFICA
- INDICADORES DE CORTES PARCIALES
- TITULO BLOQUE DIBUJO ESCALA 1:100
- INDICADORES EXTERIORES
- COTA NIVEL FINO EN PLANTA

CURSO:  
PROYECTO DE GRADO  
ENFASIS - GRUPO 19

ESTUDIANTES:  
JUAN MANUEL BARRETO TIQUE 1013589577  
RAFAEL CLAVIJO AREVALO 1073608964

DOCENTE :  
ARQ YESICA ANDREA VEGA TORRES

CONTIENE:  
FACHADA POSTERIOR  
VOLUMEN No. 3

OBSERVACIONES:

ESCALA:  
1:150

FECHA:  
27 MAYO  
DE  
2022

ARCHIVO:  
Planimetría del  
proyecto urban  
core 1904

FECHA COPIA:  
27/05/22

DIBUJÓ

ELABORACIÓN

PROYECTO:  
 URBAN CORE 1904  
 REVITALIZACIÓN A TRAVÉS  
 DE UNA ACTIVACIÓN SOCIAL  
 Y FUNCIONES RESIDENCIALES  
 EN LA CIUDAD DE VARSOVIA  
 BOGOTÁ 2022

CONVENCIONES:

- ESCALA GRÁFICA
- INDICADORES DE CORTES PARCIALES
- TÍTULO BLOQUE DIBUJO ESCALA 1:100
- INDICADORES EXTERIORES
- COTA NIVEL FINO EN PLANTA

CURSO:  
 PROYECTO DE GRADO  
 ENFASIS - GRUPO 19

ESTUDIANTES:  
 JUAN MANUEL BARRETO TIQUE 1013589577  
 RAFAEL CLAVIJO AREVALO 1073608964

DOCENTE:  
 ARQ YESICA ANDREA VEGA TORRES

CONTIENE:  
 FACHADA LATERAL DERECHA  
 VOLUMEN No. 3  
 FACHADA LATERAL IZQUIERDA  
 VOLUMEN No. 3

OBSERVACIONES:

ESCALA:  
 1:150


FECHA:  
 27 MAYO  
 DE  
 2022

ARCHIVO:  
 Planimetría del  
 proyecto urban  
 core 1904

FECHA COPIA:  
 27/05/22

DIBUJÓ


ELABORACIÓN

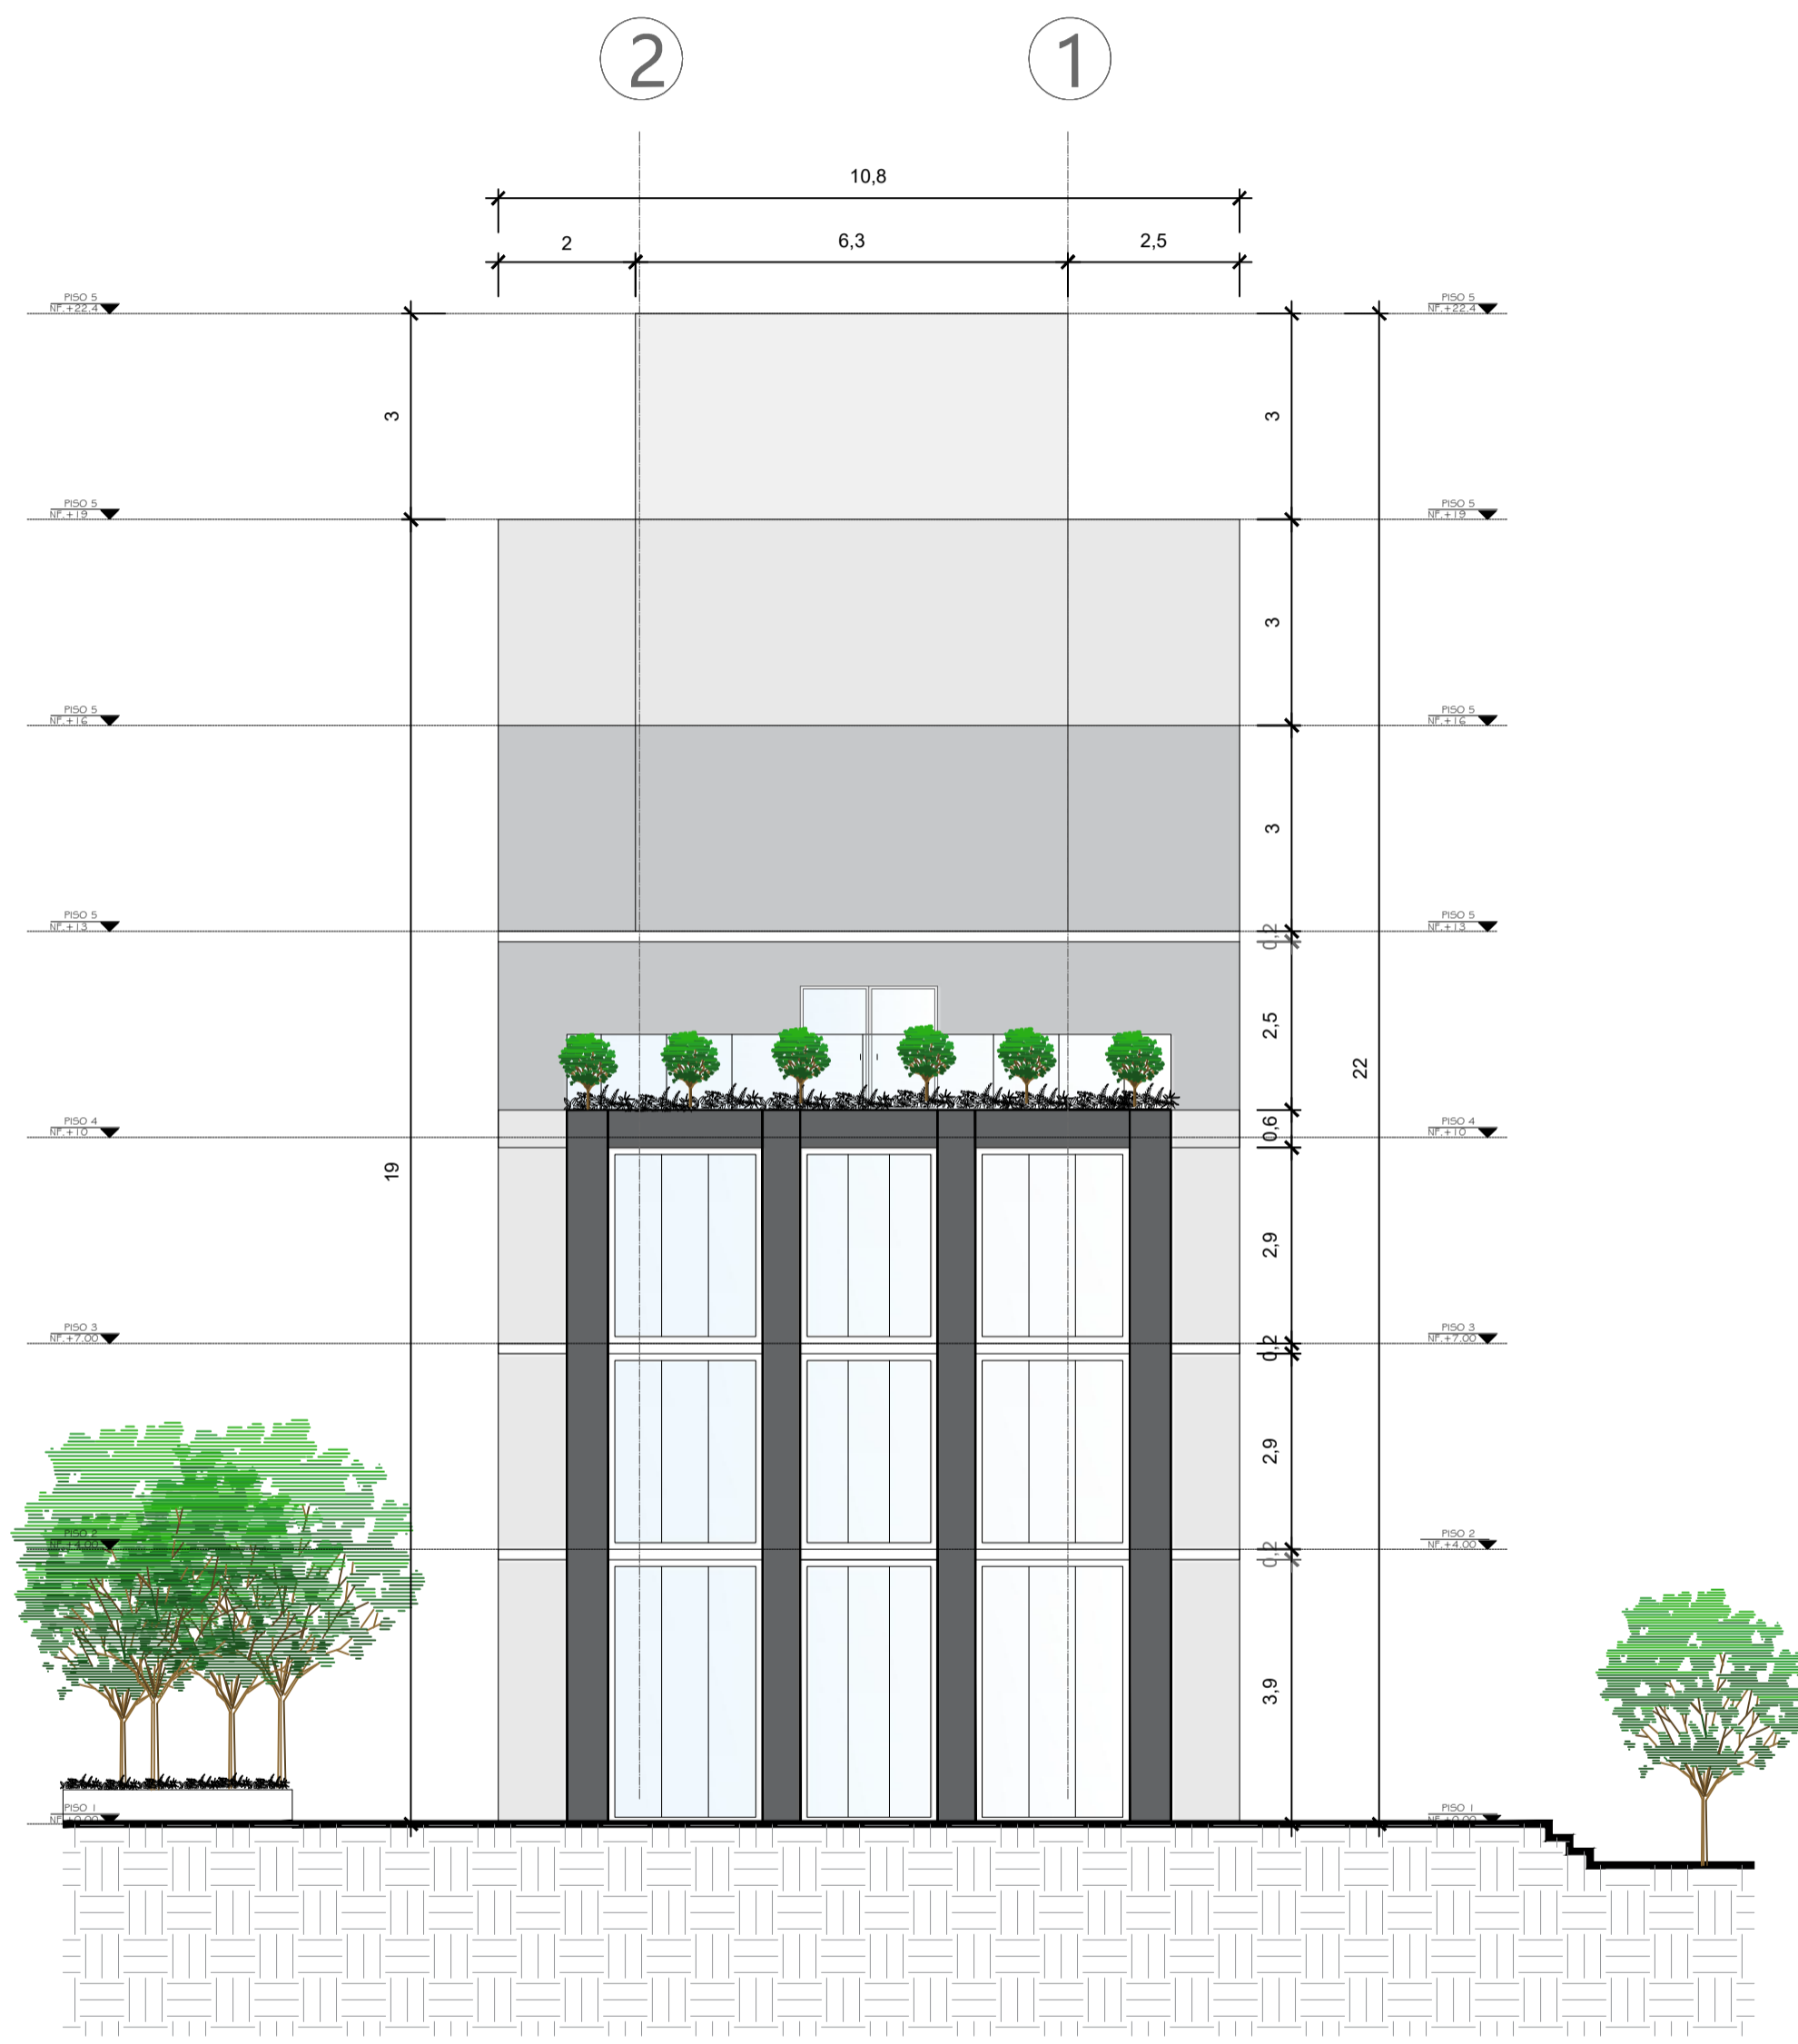


**C1** BLOQUE 1- FACHADA LATERAL DERECHA  
 ESCALA 1:100




**C1** BLOQUE 1- FACHADA LATERAL IZQUIERDA  
 ESCALA 1:100

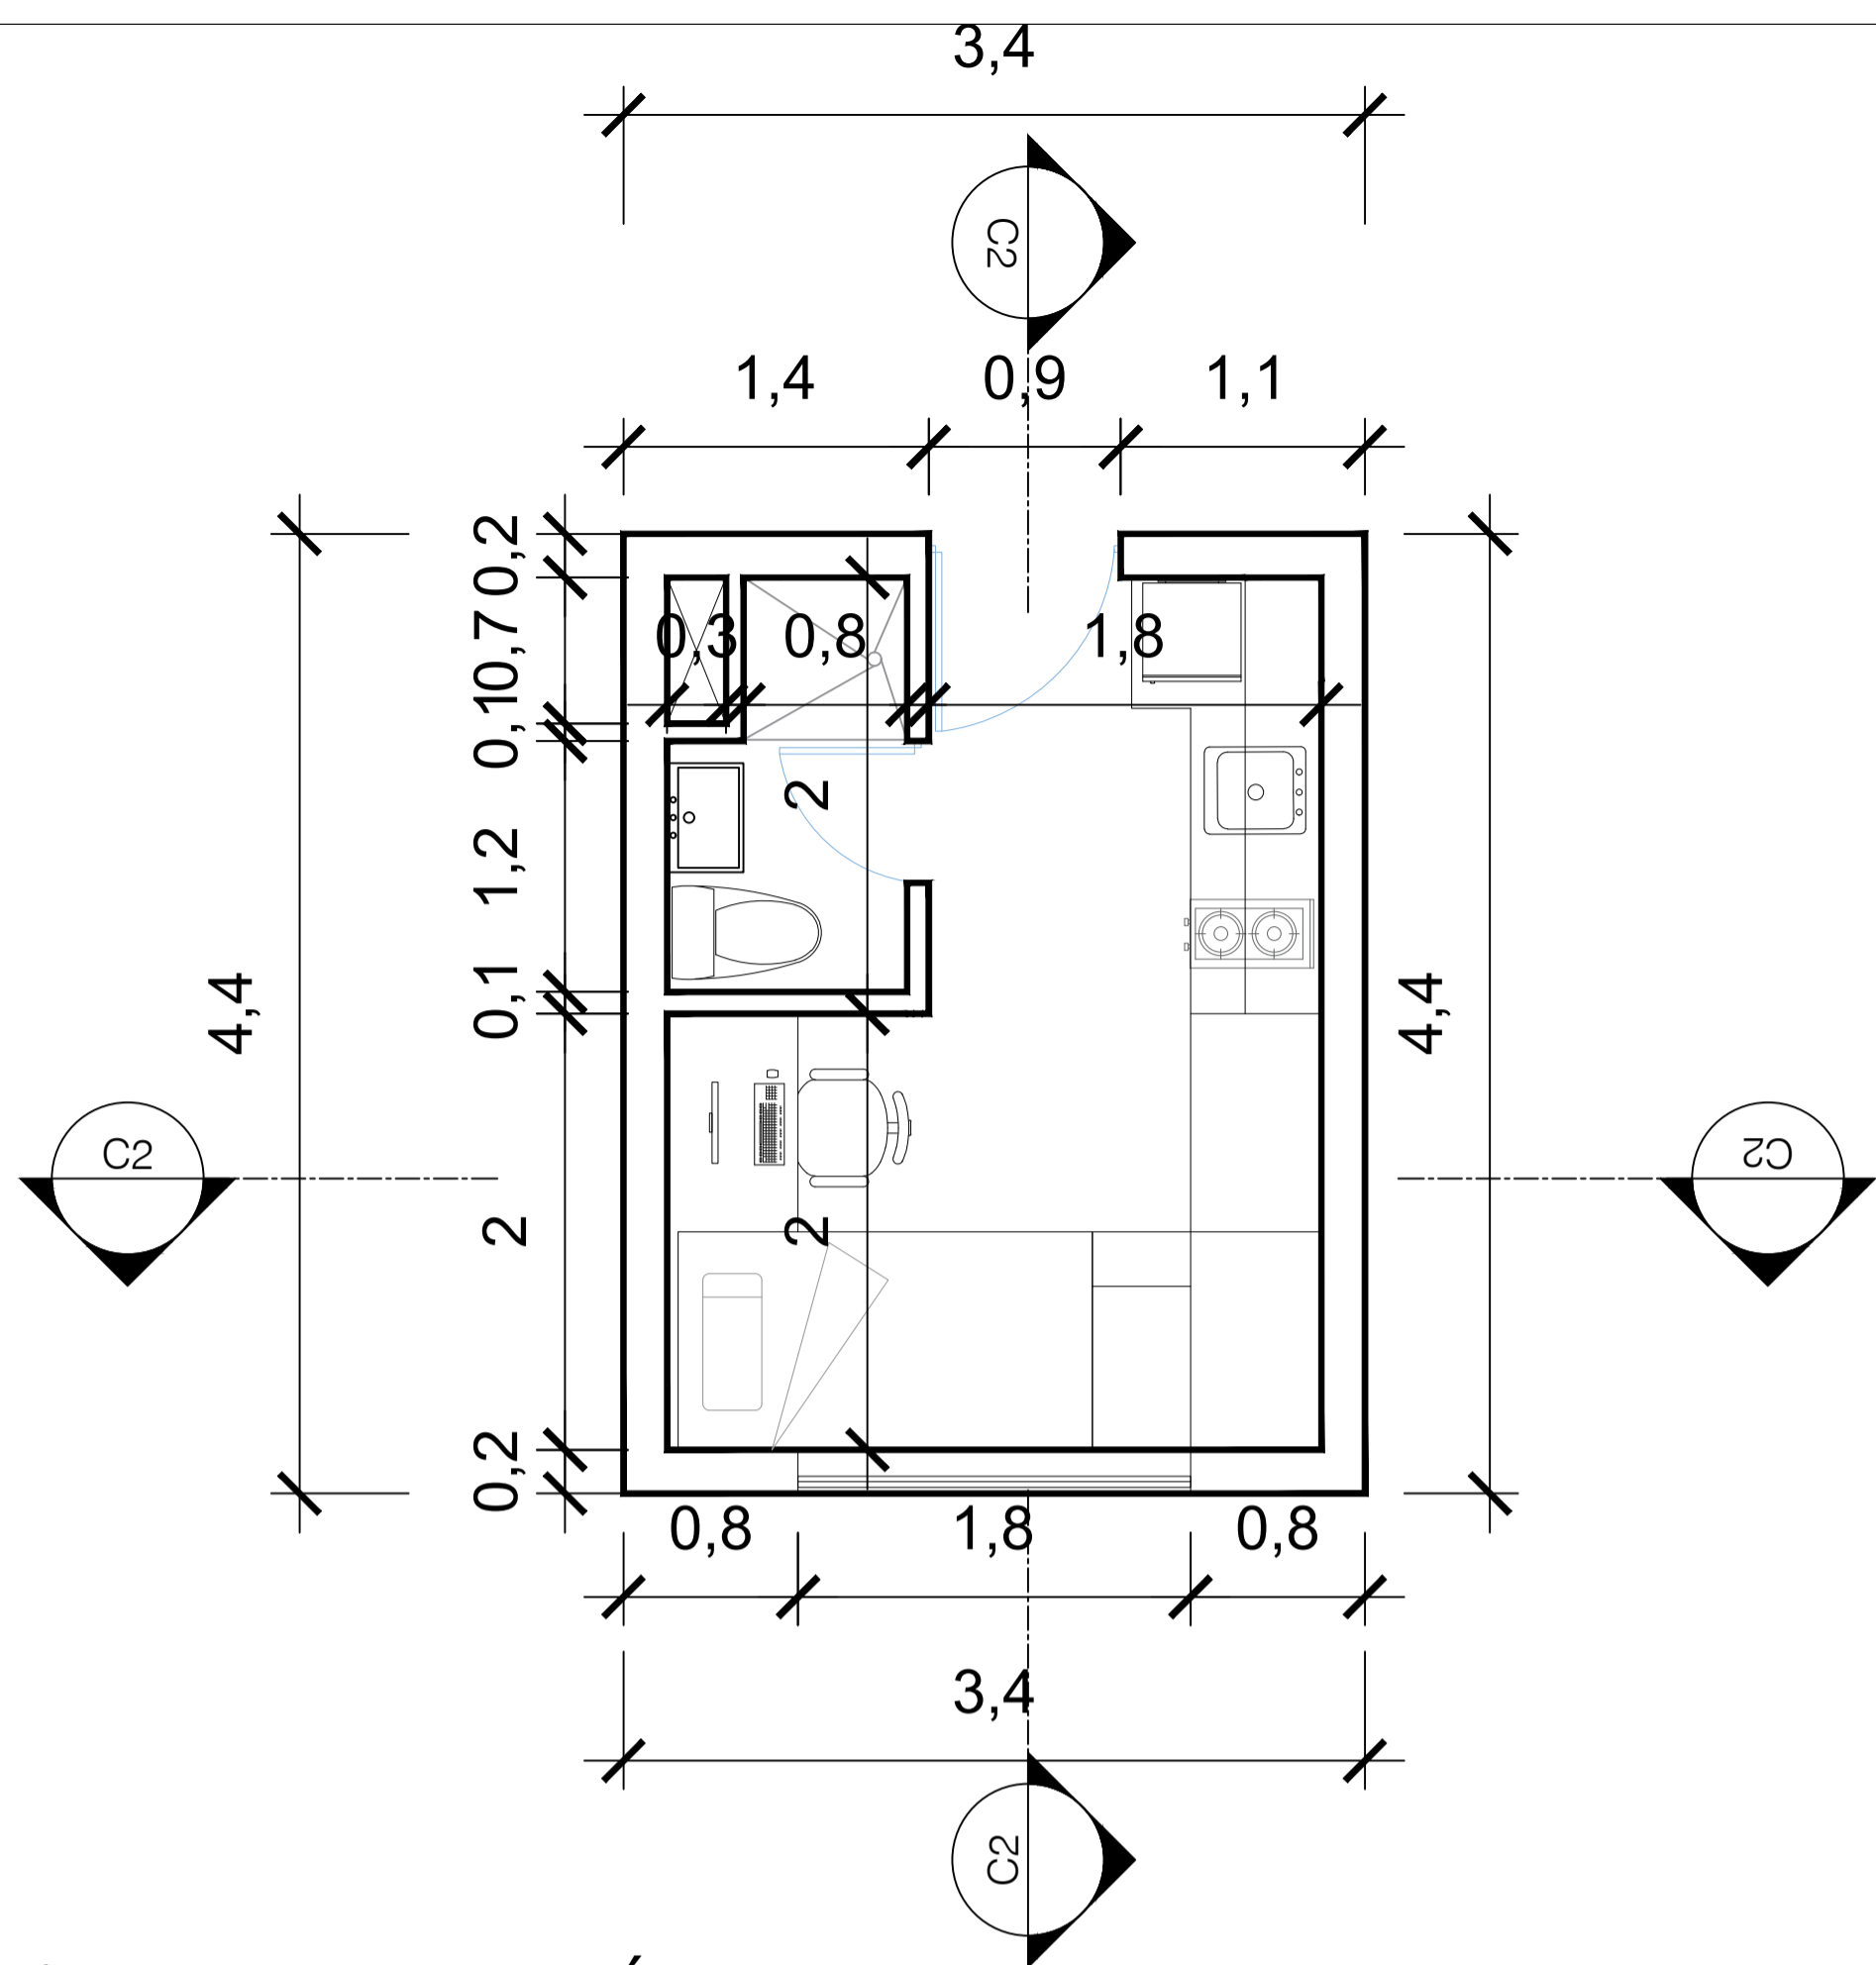


**C2** TIPOLOGÍA No. 1  
ESCALA 1:25

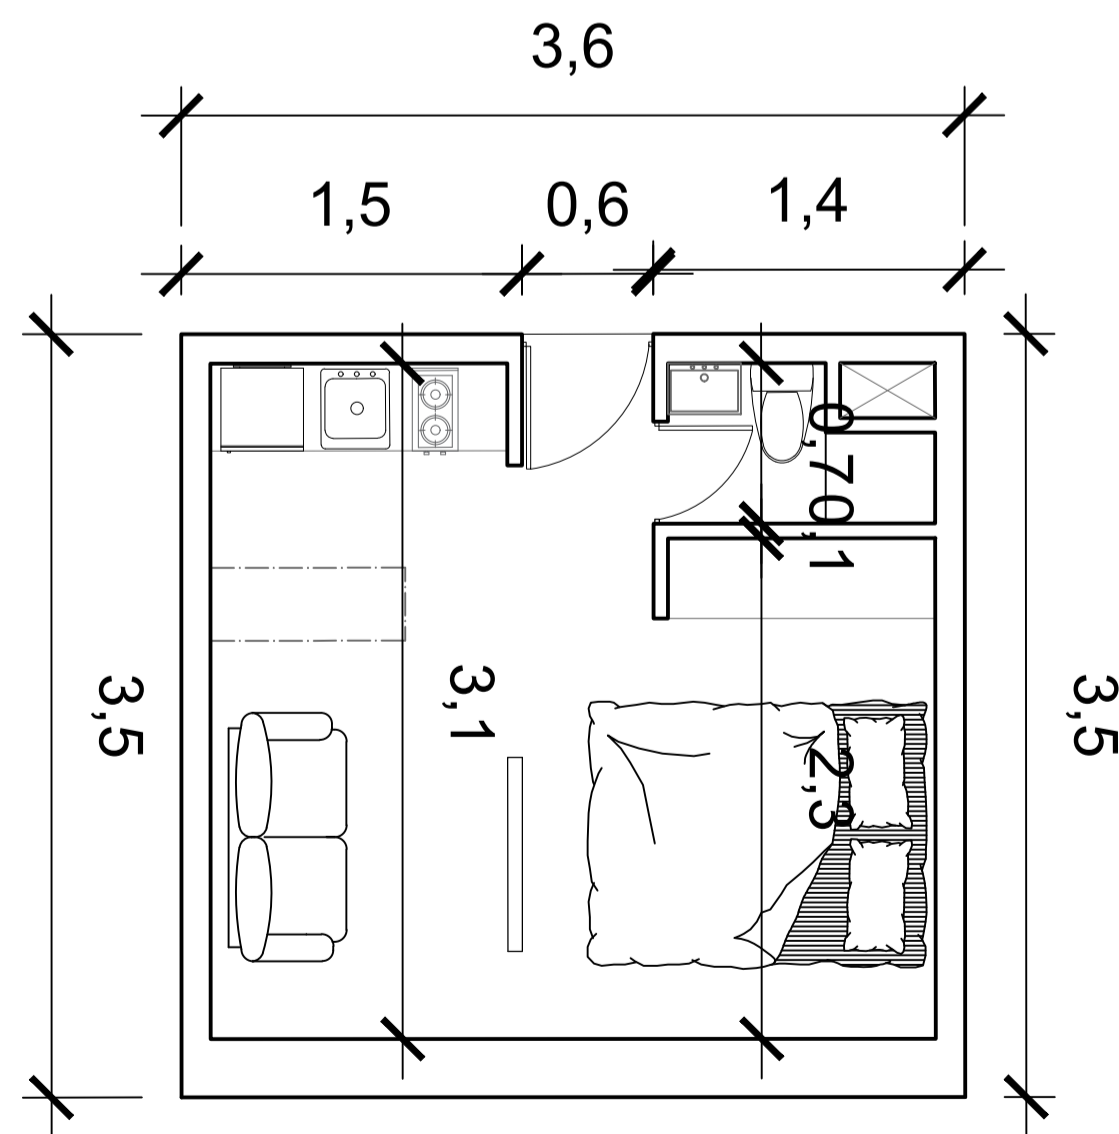


**C2** TIPOLOGÍA No. 2  
ESCALA 1:25

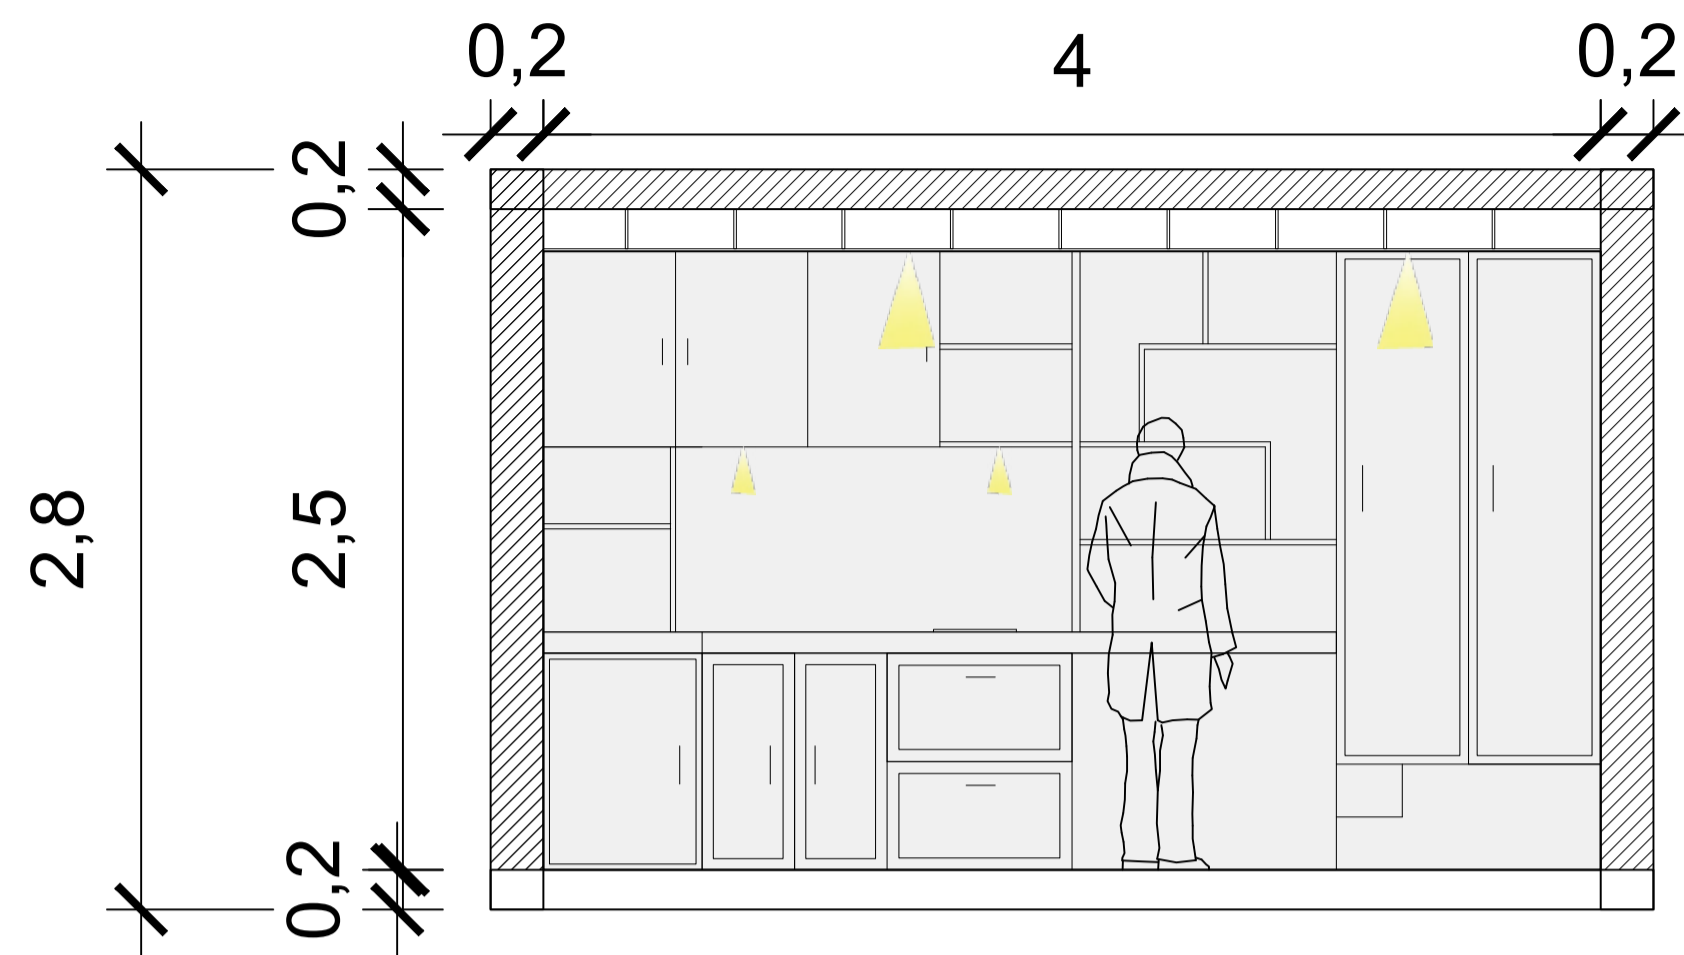


**C2** TIPOLOGÍA-CORTE LONGITUDINAL  
ESCALA 1:25

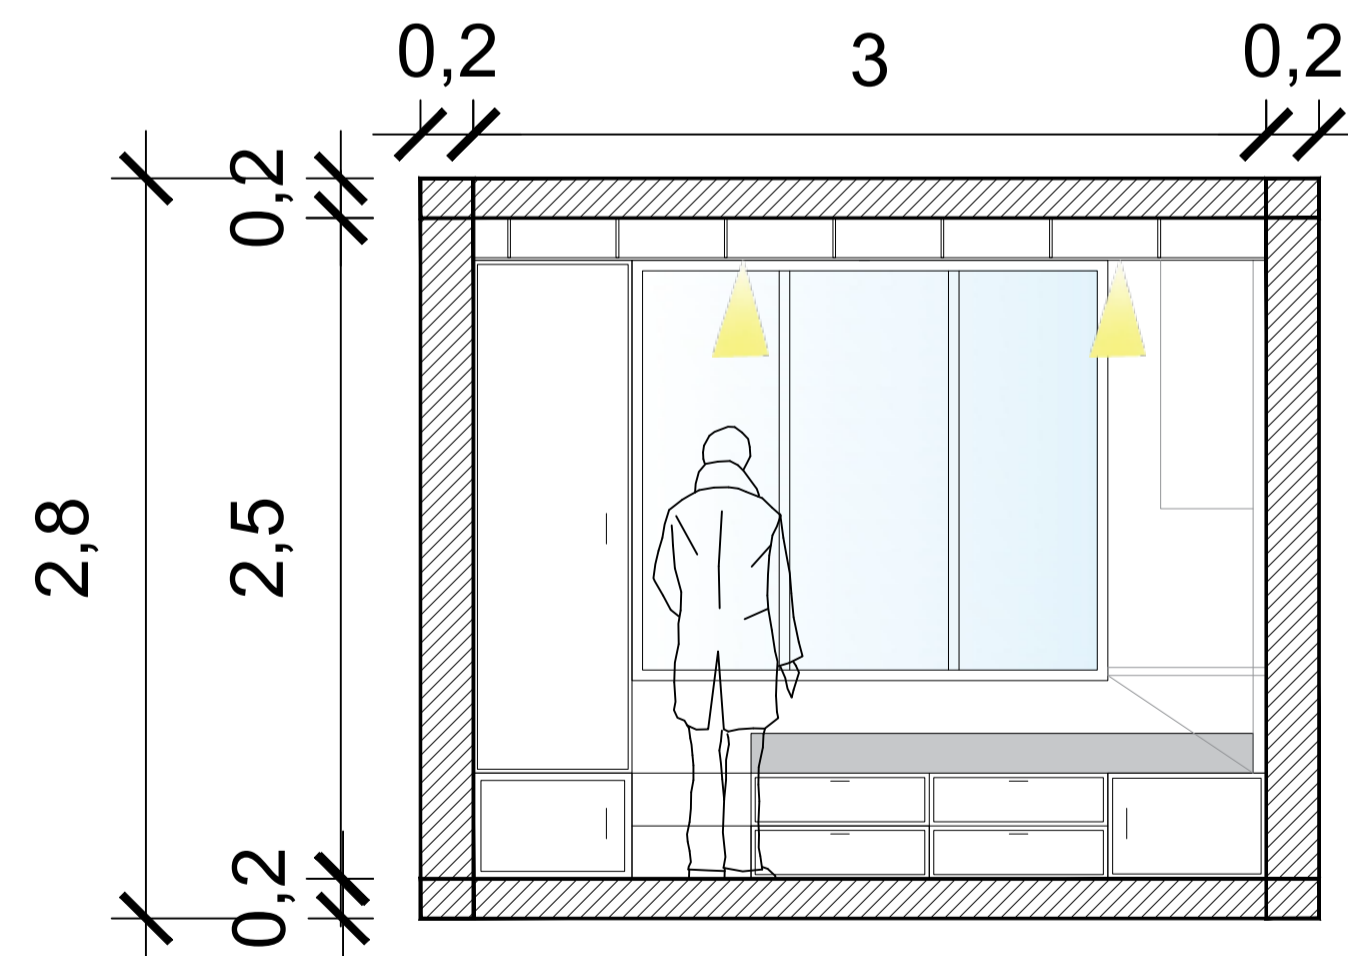


**C2** TIPOLOGÍA 1-CORTE TRANSVERSAL  
ESCALA 1:25

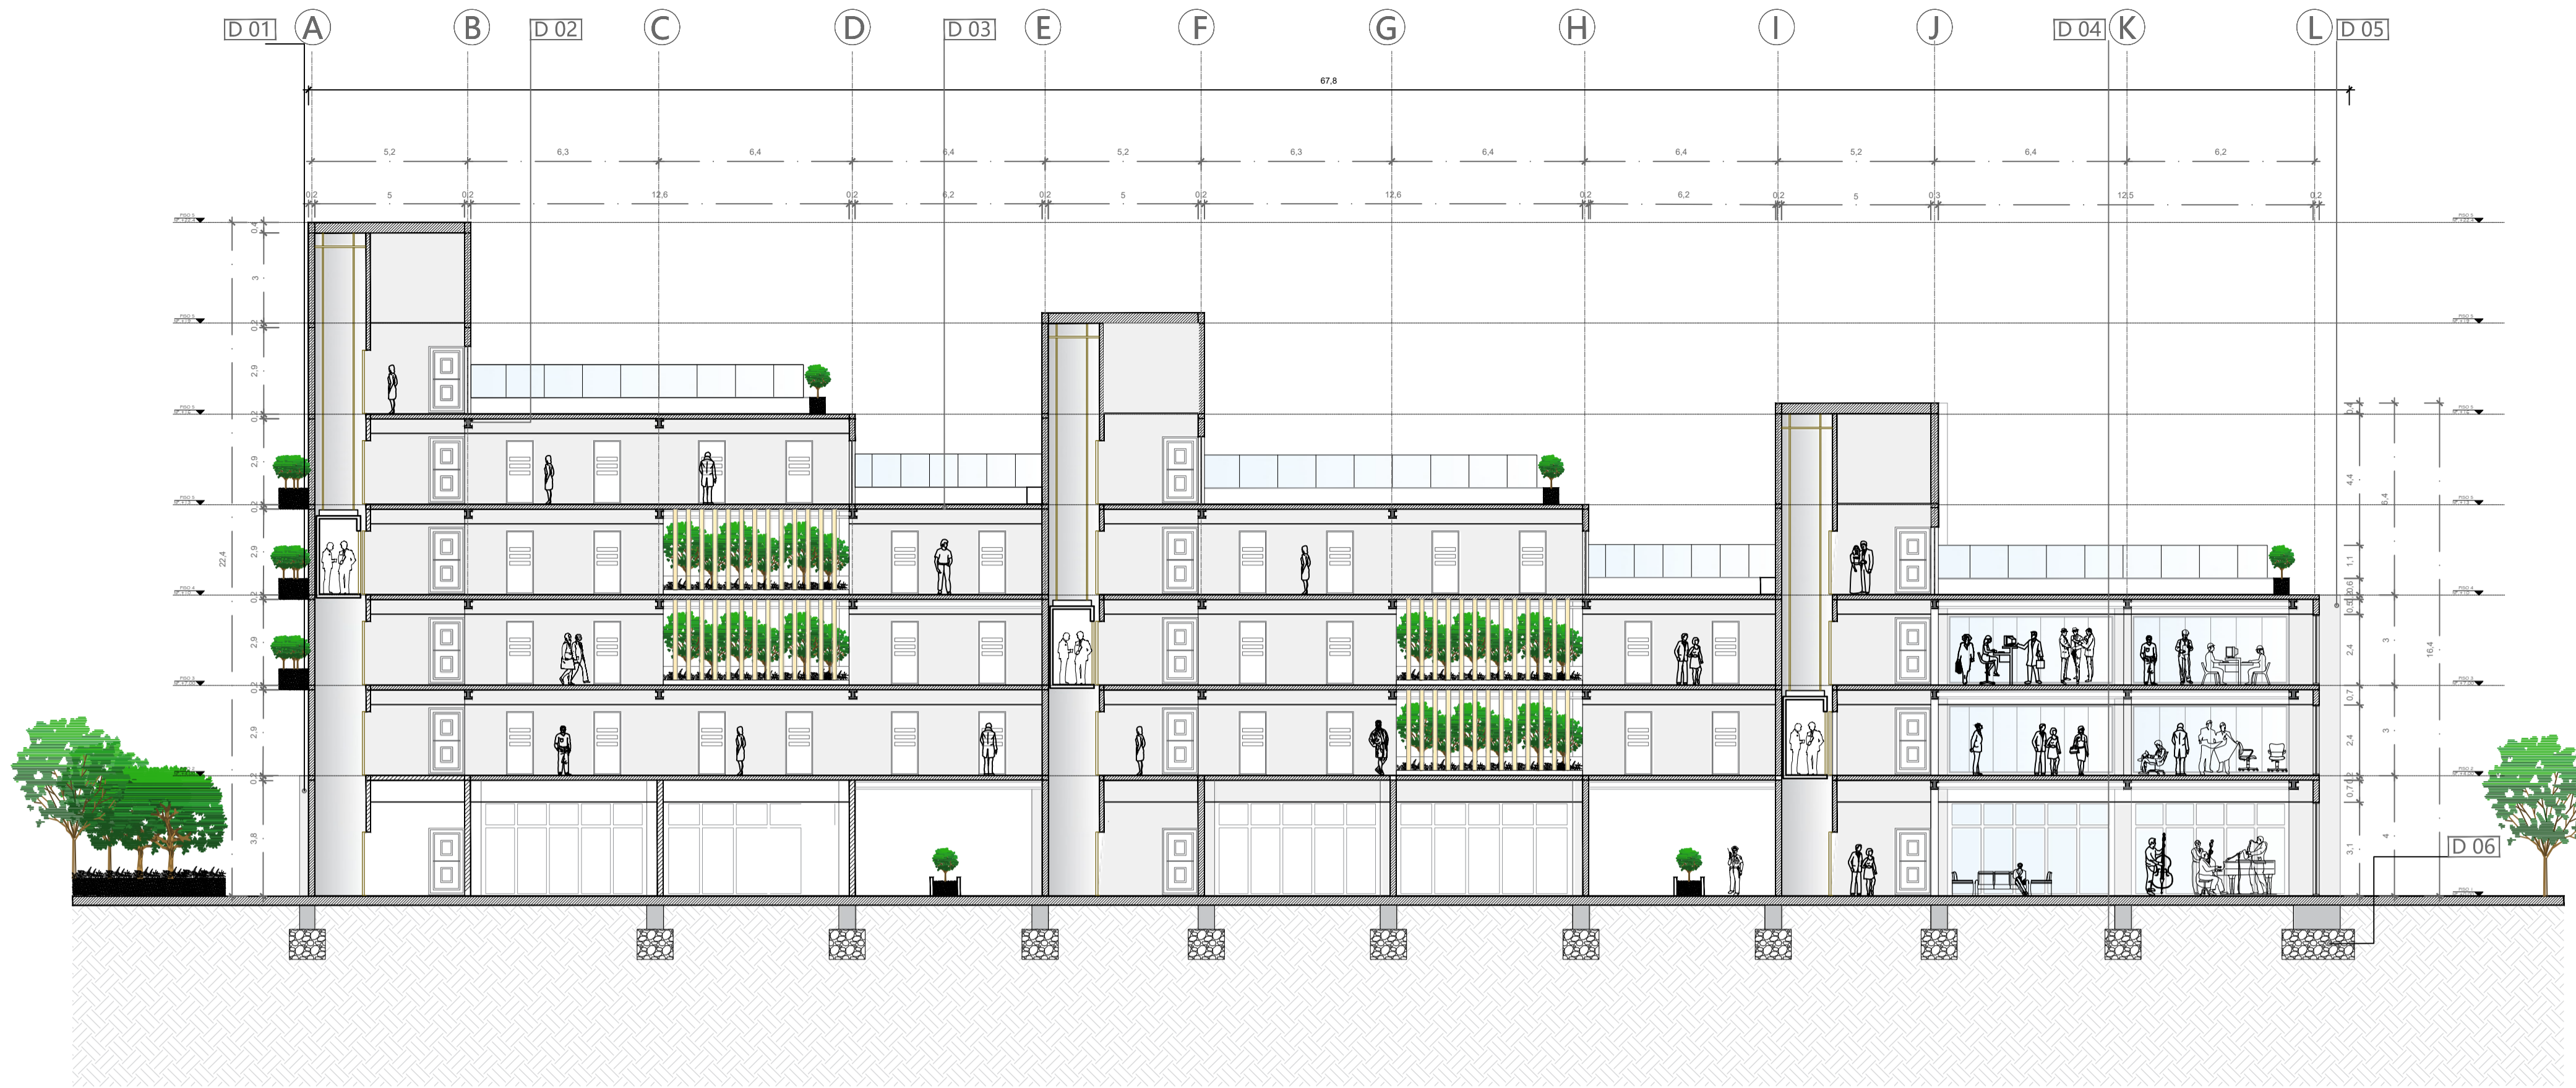


**C1** BLOQUE 1-CORTE LONGITUDINAL  
ESCALA 1:150

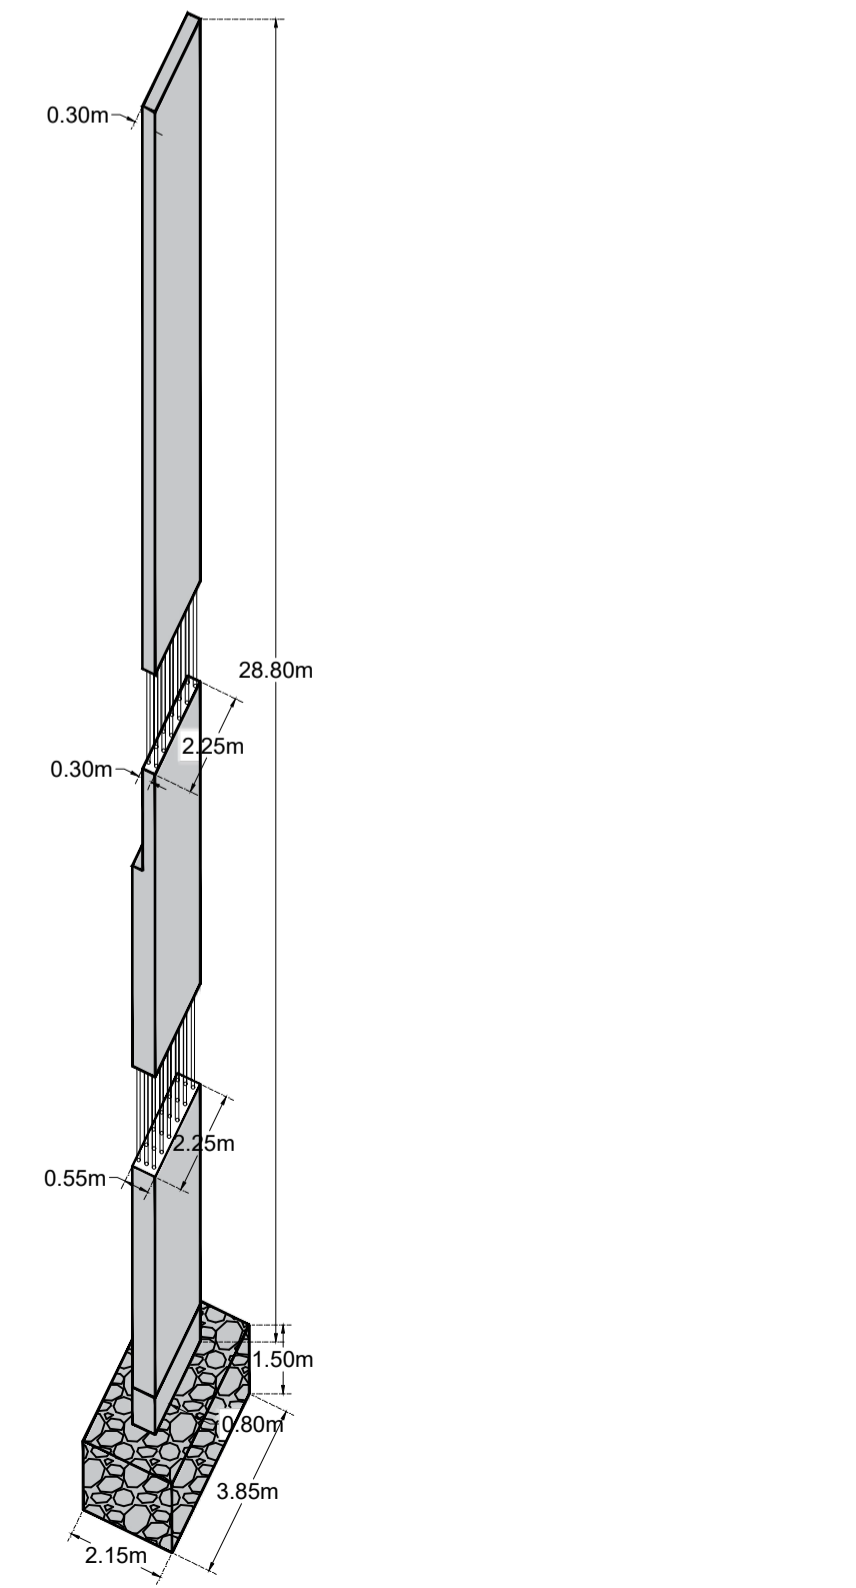

**D1** DETALLE TIPO COLUMNA No. 1  
ESCALA 1: SIN ESCALA

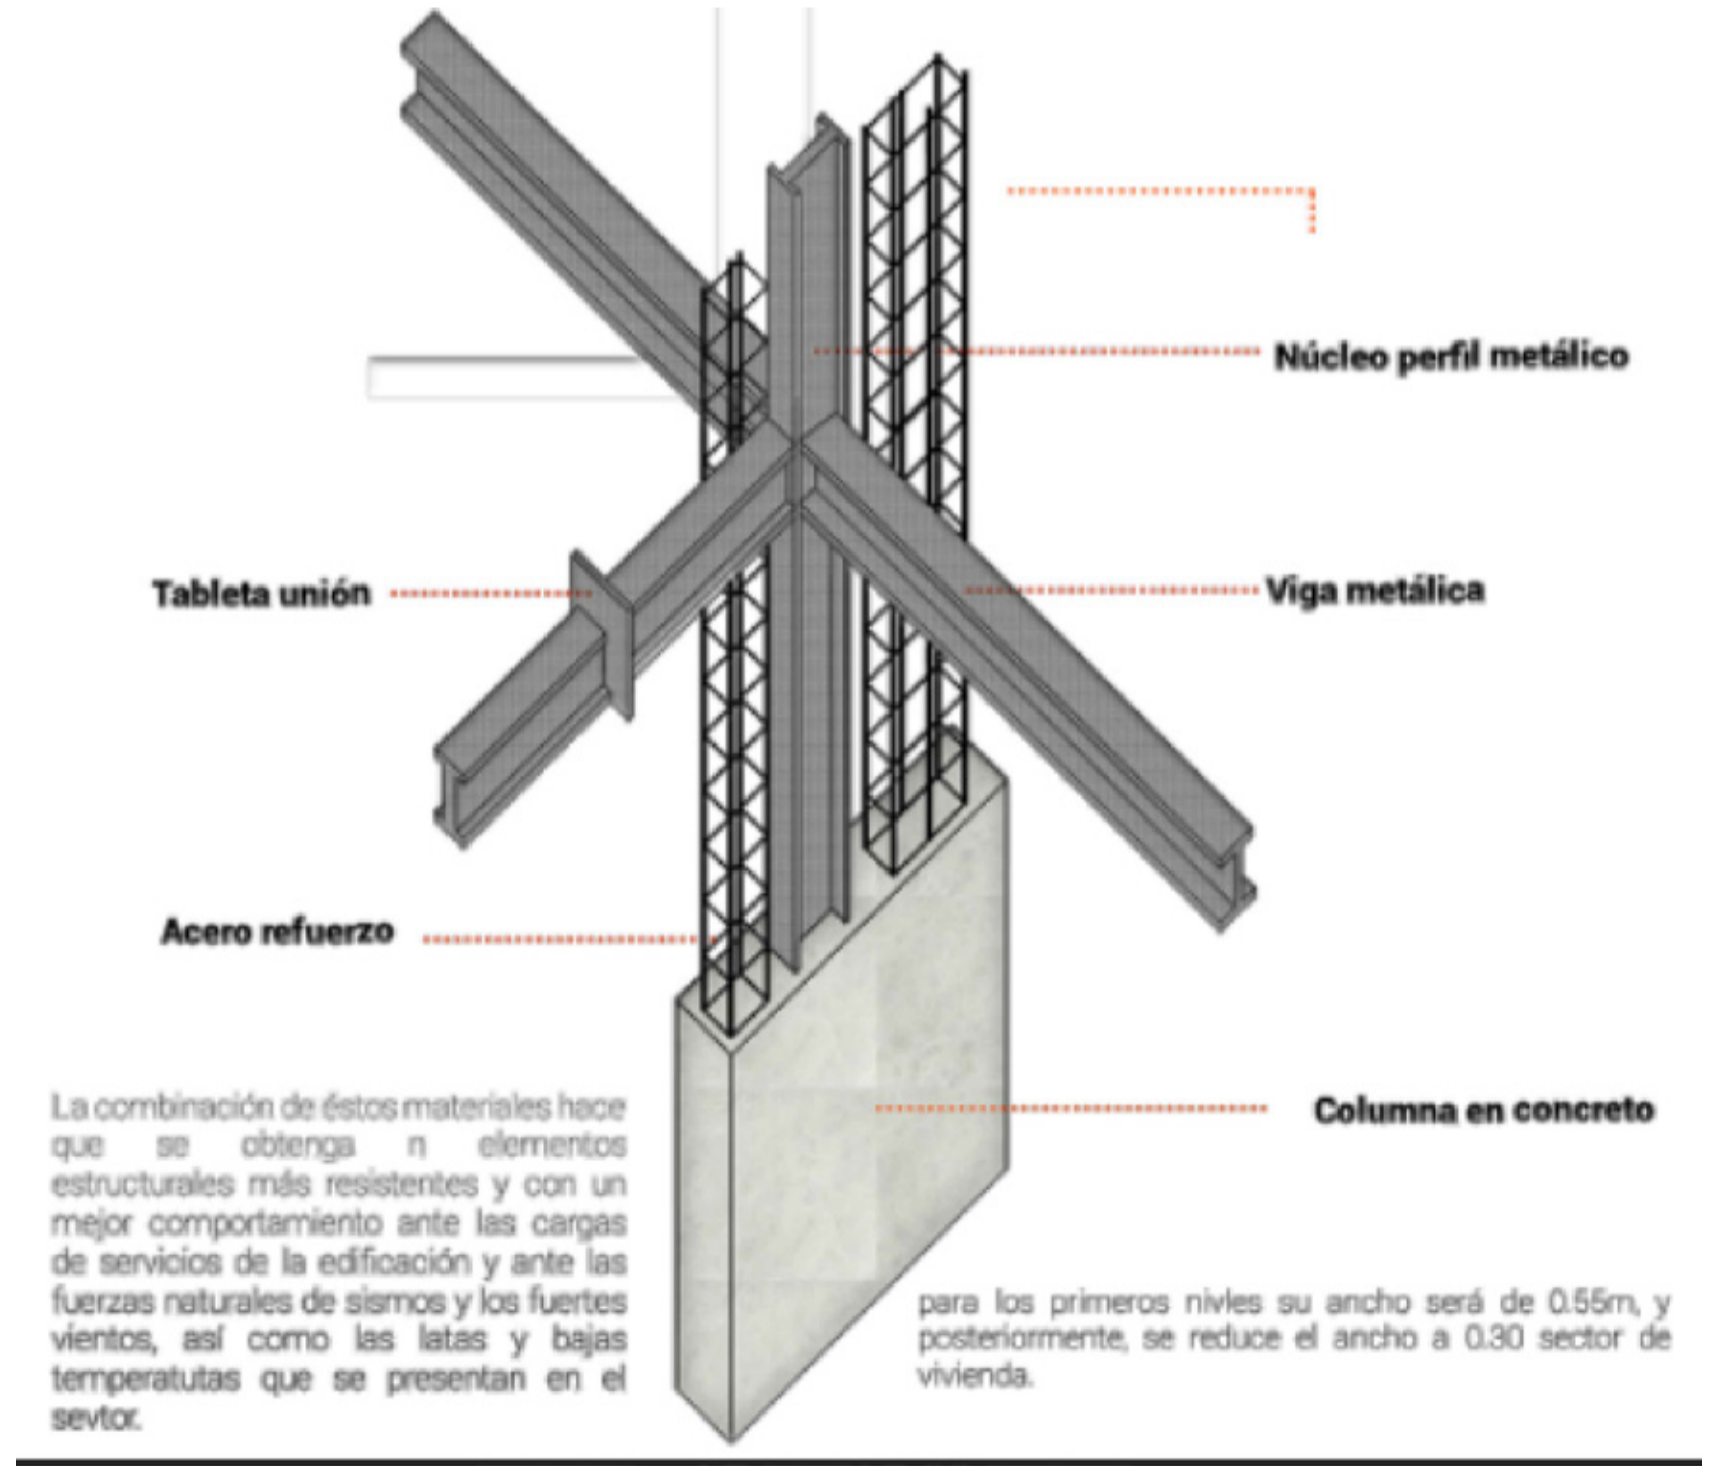


**D2** DETALLE ENSAMBLE COLUMNA - VIGA  
ESCALA 1: SIN ESCALA

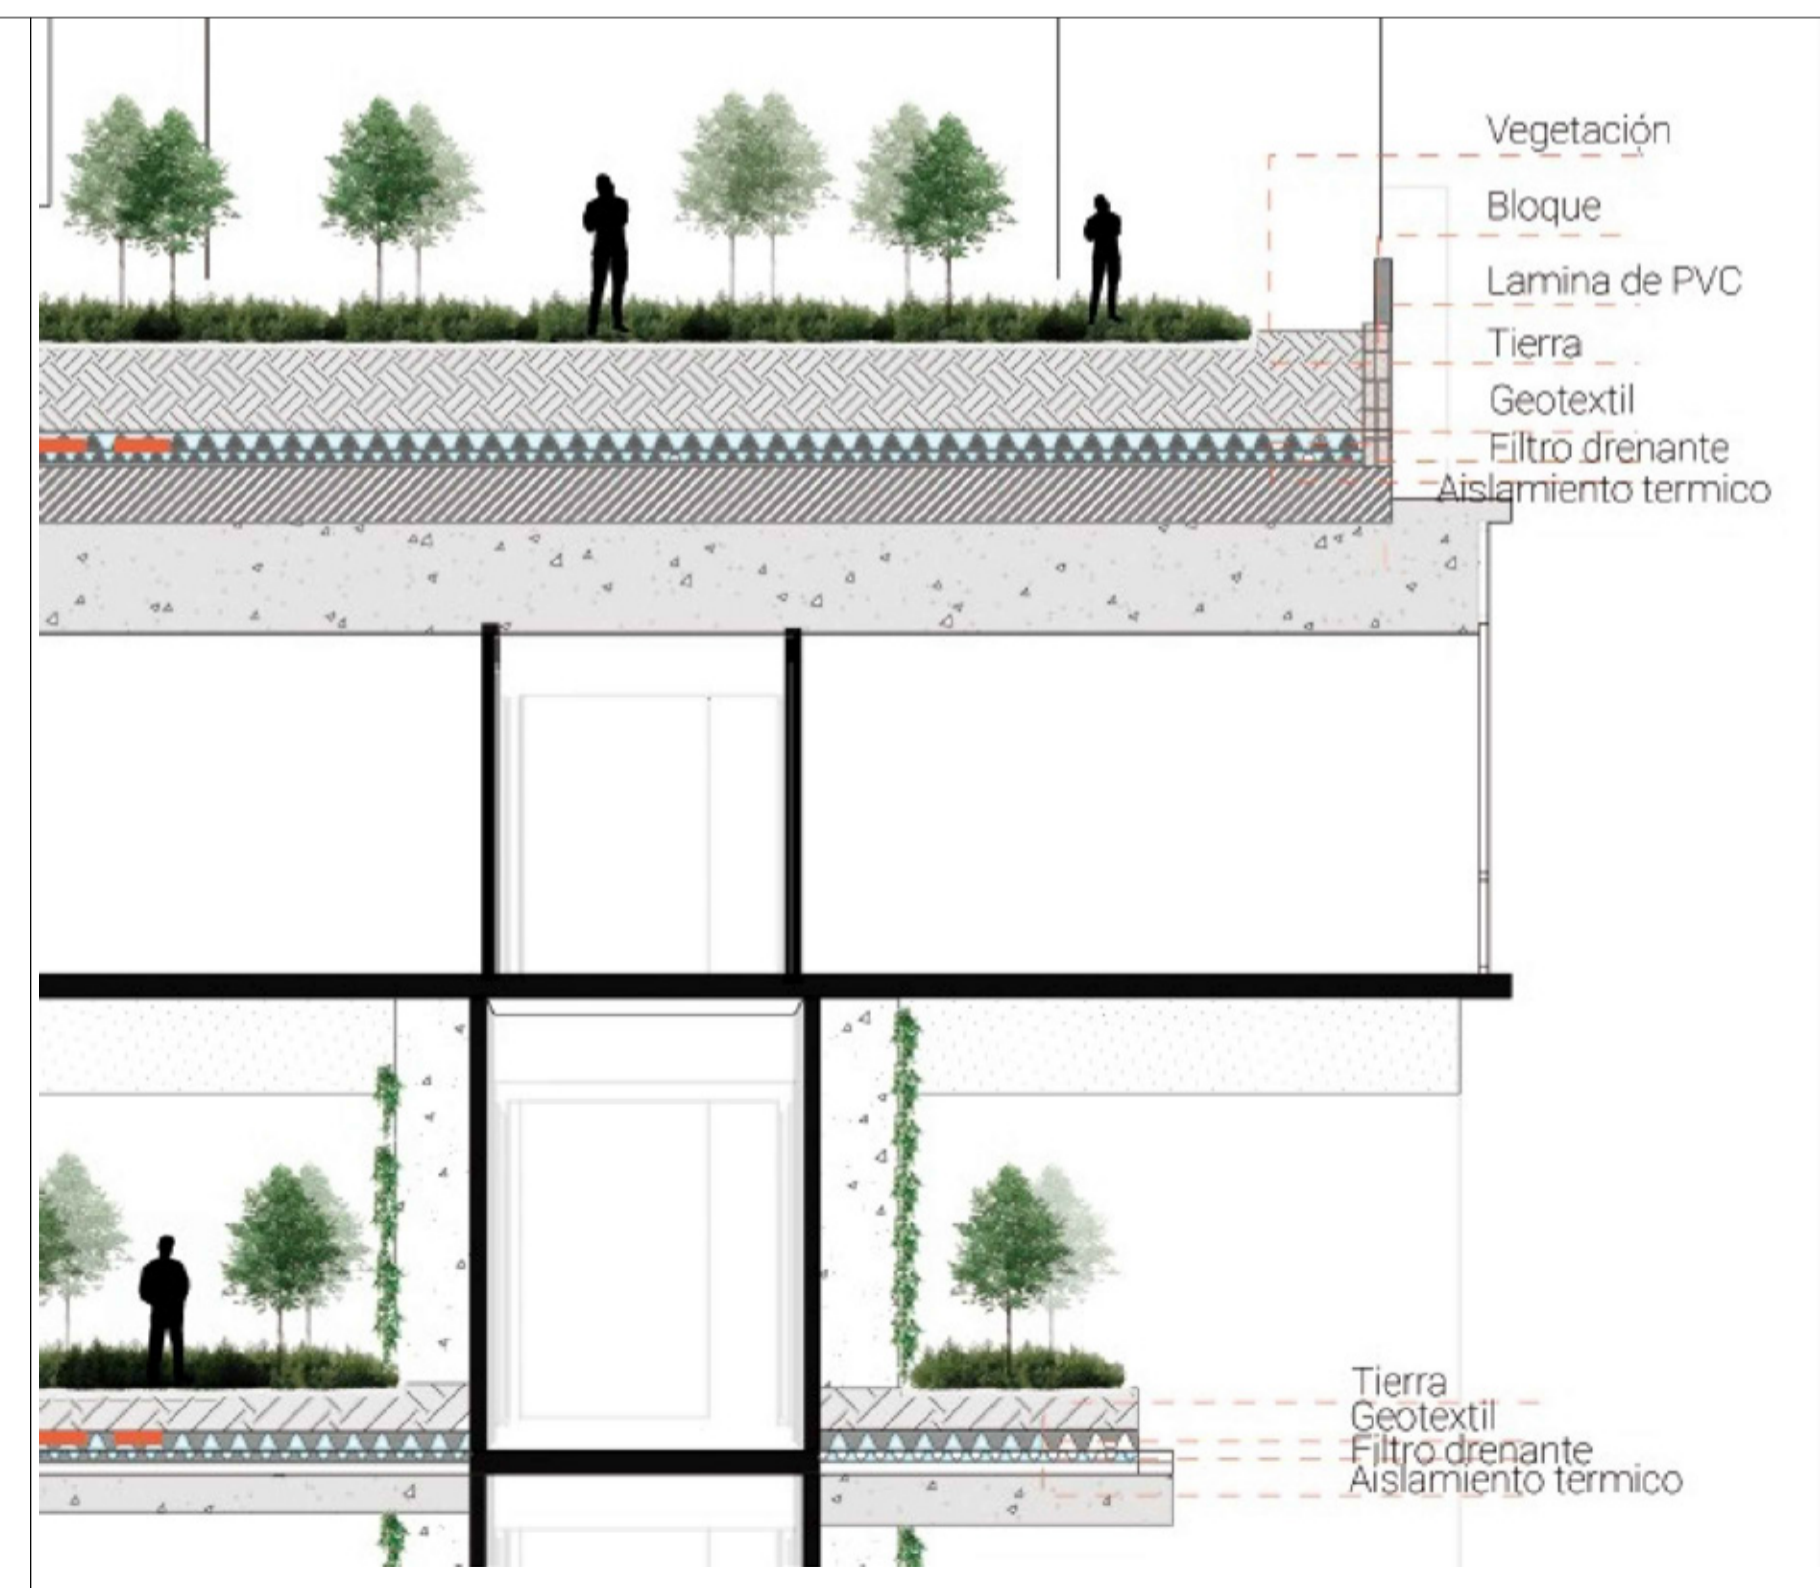


**D3** DETALLE MANEJO CUBIERTAS VERDES  
ESCALA 1: SIN ESCALA


81 DE	910-V	1
18 PLANCHA No.	UNIVERSIDAD La Gran Colombia	REVISION
PROYECTO: <b>URBAN CORE 1904</b>  REVITALIZACIÓN A TRAVÉS DE UNA ACTIVACIÓN SOCIAL Y FUNCIONES RESIDENCIALES EN LA CIUDAD DE VARSOVIA  <b>BOGOTÁ 2022</b>		
CONVENCIONES: ESCALA GRAFICA INDICADORES DE CORTES PARCIALES TITULO BLOQUE DIBUJO ESCALA 1:1000 INDICADORES EXTERIORES COTA NIVEL FINO EN PLANTA		
CURSO: <b>PROYECTO DE GRADO ENFASIS - GRUPO 19</b>		
ESTUDIANTES: JUAN MANUEL BARRETO TIQUE 1013589577 RAFAEL CLAVIJO AREVALO 1073608964		
DOCENTE: ARQ YESICA ANDREA VEGA TORRES		
CONTIENE: <b>CORTE LONGITUDINAL VOLUMEN No. 3 - DETALLES CONSTRUCTIVOS</b>		
OBSERVACIONES:		
ESCALA:	FECHA:	
1:150	27 MAYO DE 2022	
ARCHIVO:	FECHA COPIA:	
Planimetría del proyecto urban core 1904	27/05/22	
DIBUJÓ	ELABORACIÓN	
REVISION:	PLANO No.	PLANCHA No.
1	A-016	16 DE 18

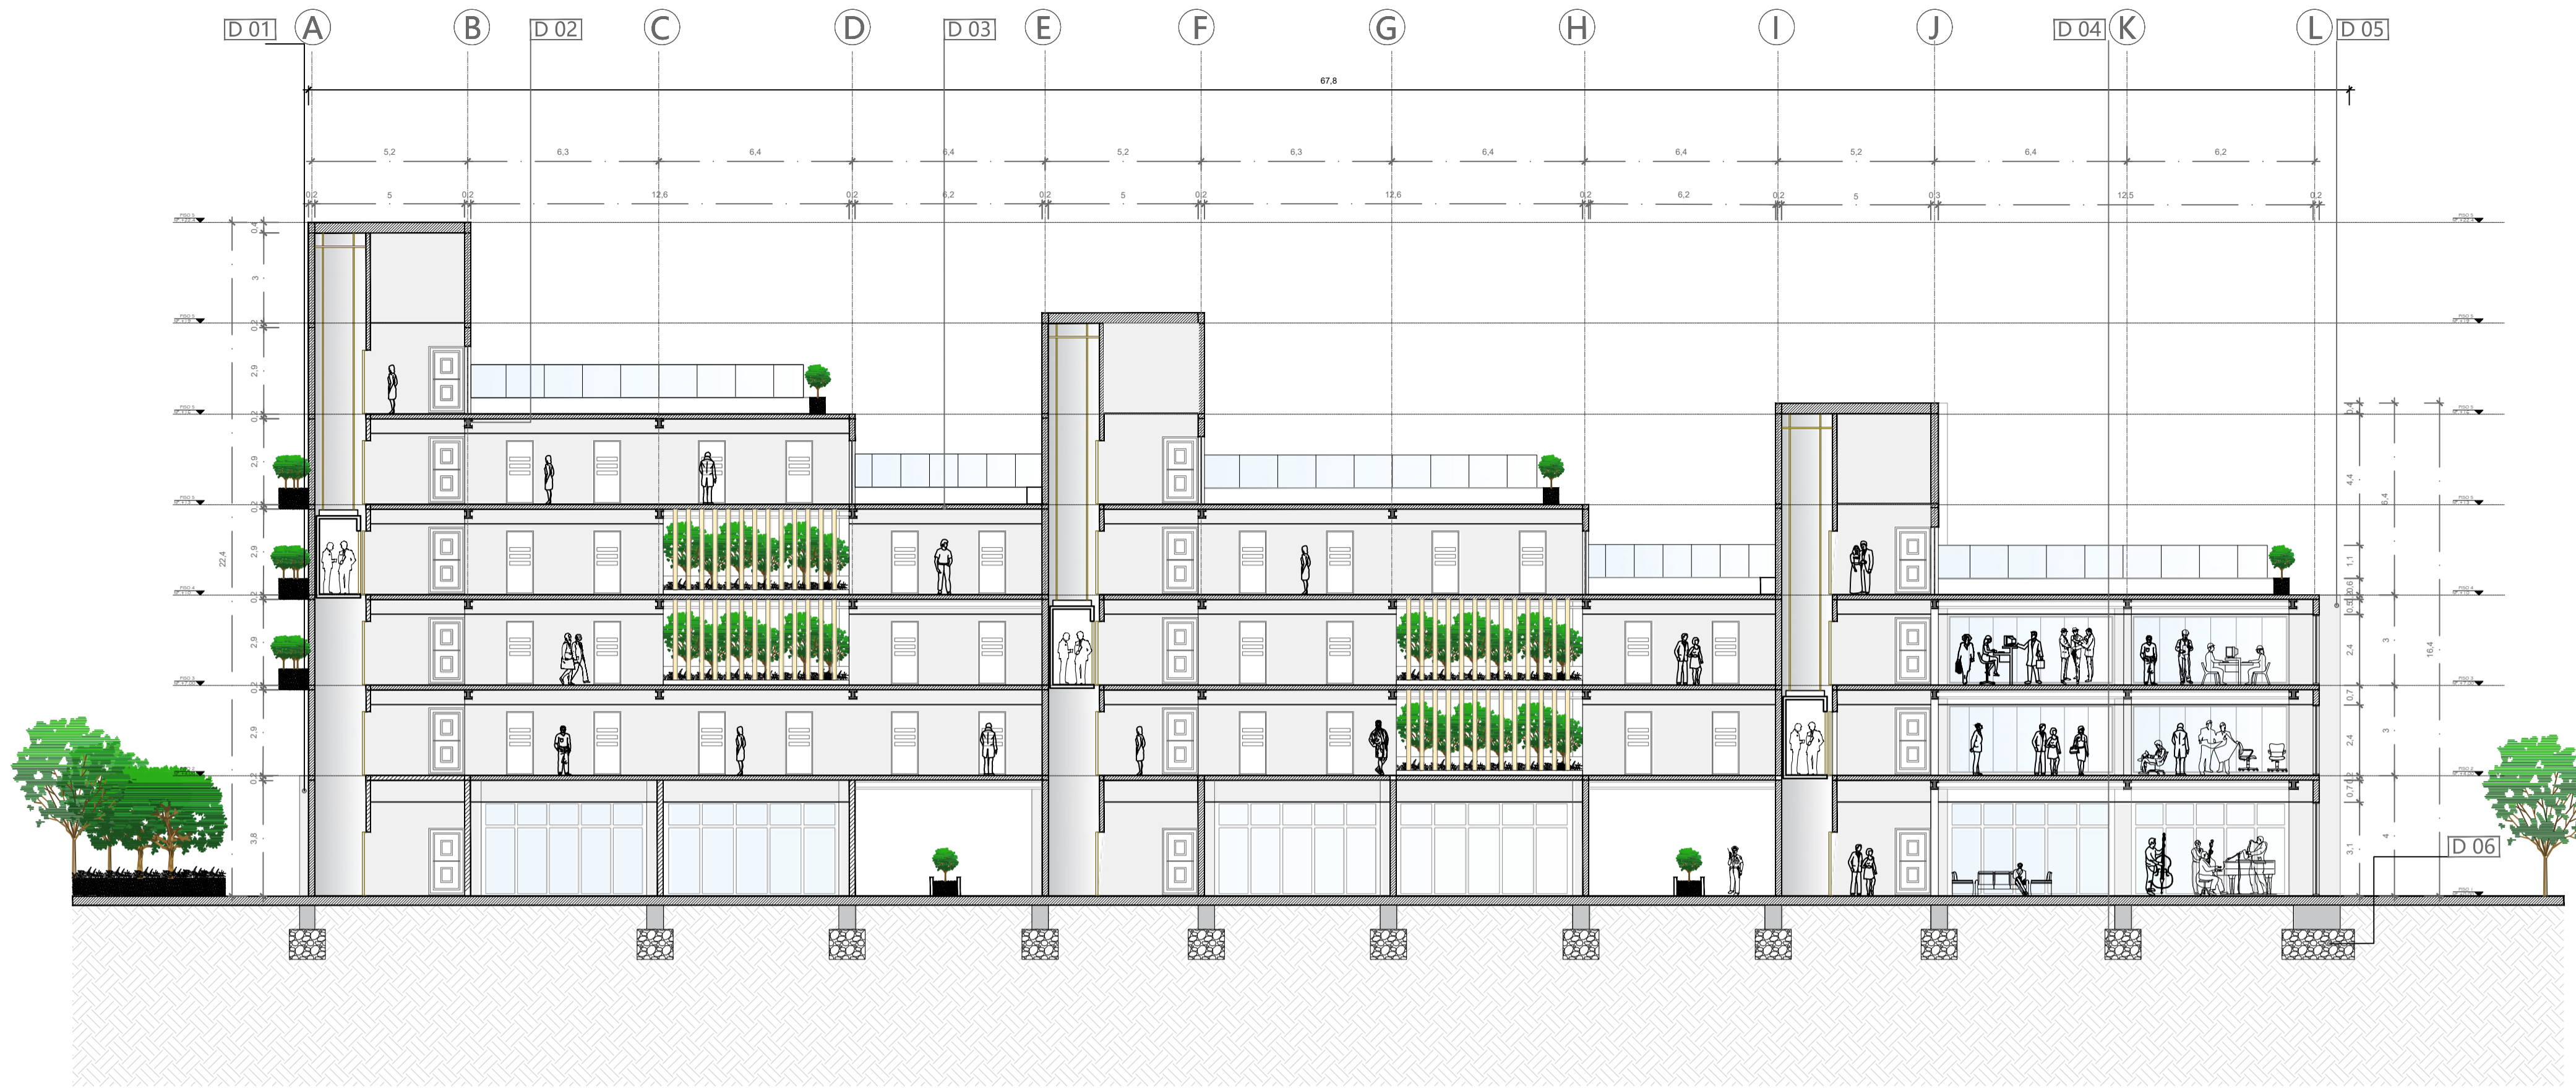


**C1 BLOQUE 1-CORTE LONGITUDINAL**  
 ESCALA 1:150

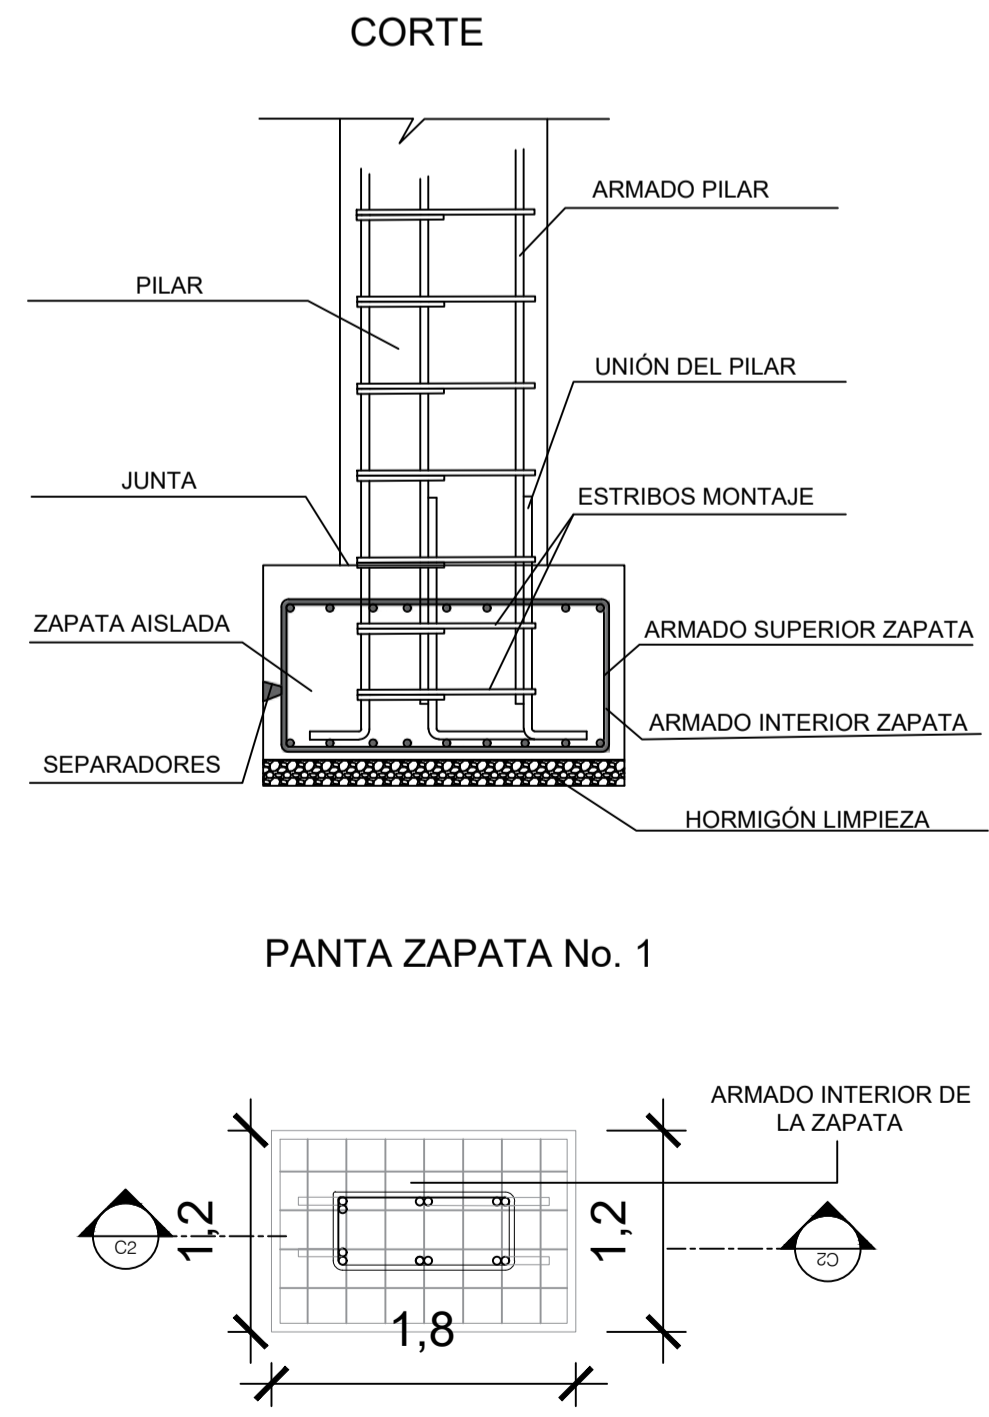

**D4 DETALLE ZAPATA No. 1**  
 ESCALA 1: SIN ESCALA

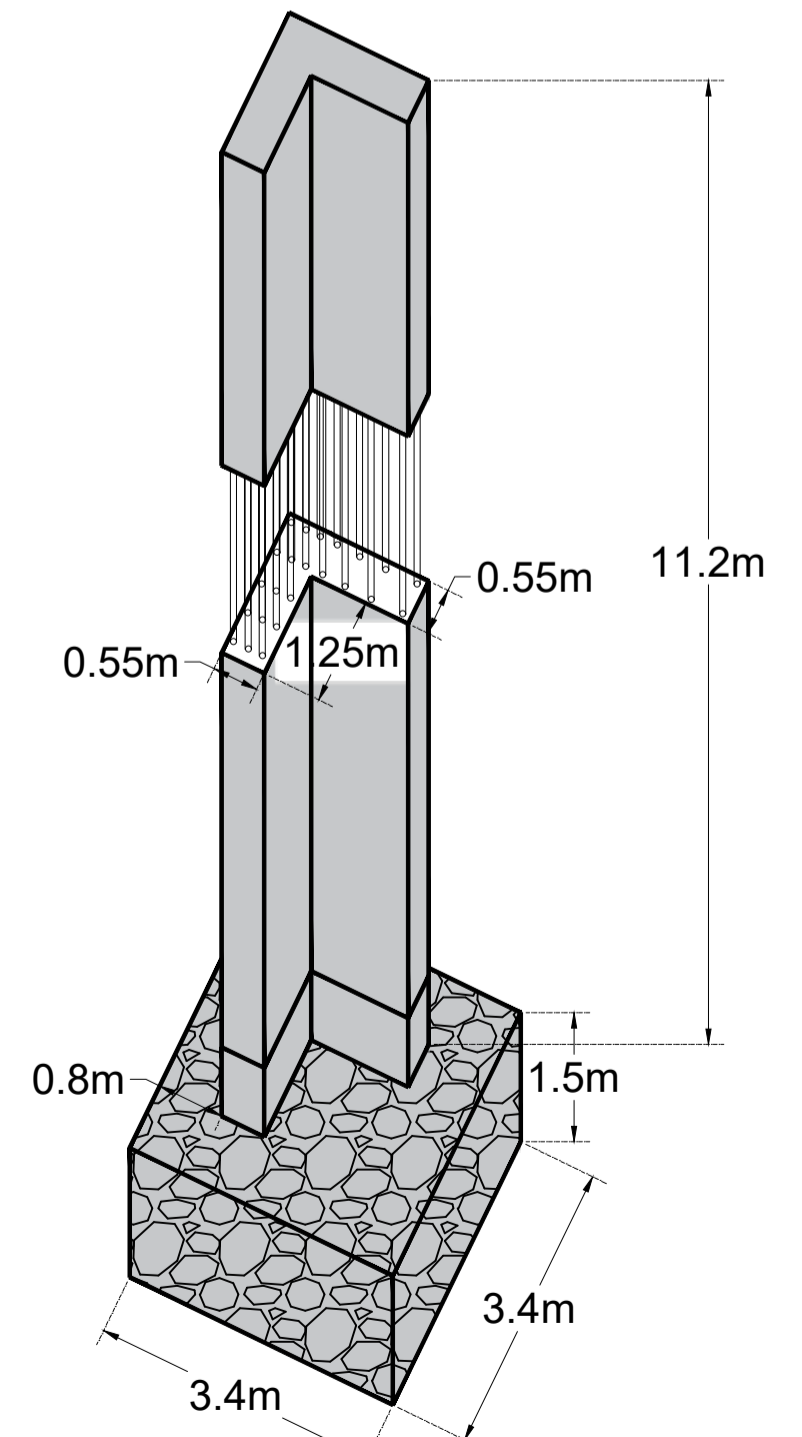

**D5 DETALLE TIPO COLUMNA No. 2**  
 ESCALA 1: SIN ESCALA

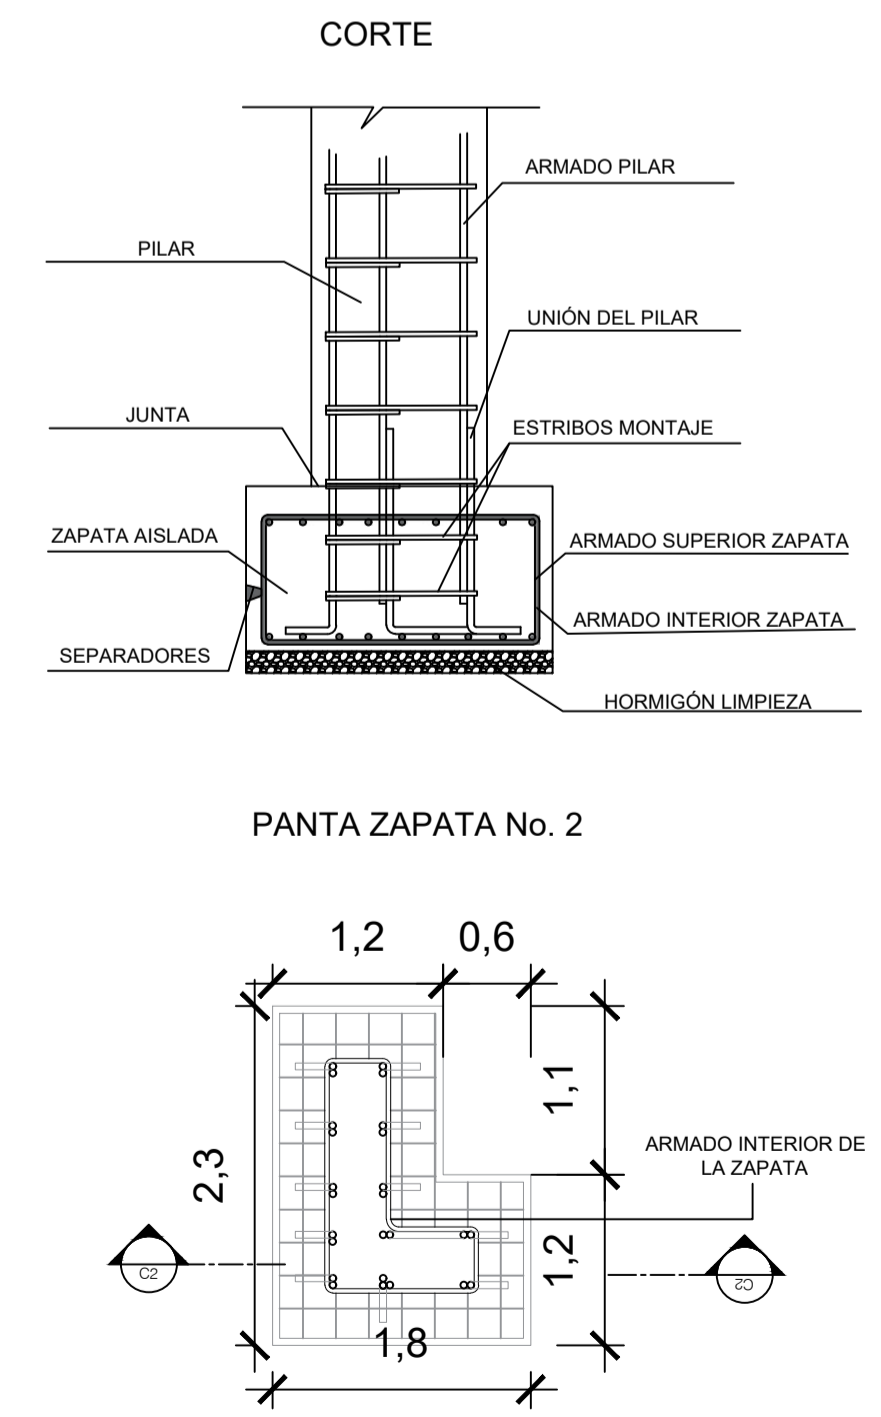

**D6 DETALLE ZAPATA No. 2**  
 ESCALA 1: SIN ESCALA

18 DE 18	PLANCHA No. 17 DE 18	REVISIÓN	1
UNIVERSIDAD La Gran Colombia		UNIVERSITY OF GRAN COLOMBIA	
PROYECTO: <b>URBAN CORE 1904</b> REVITALIZACIÓN A TRAVÉS DE UNA ACTIVACIÓN SOCIAL Y FUNCIONES RESIDENCIALES EN LA CIUDAD DE VARSOVIA BOGOTÁ 2022			
CONVENCIONES : ESCALA GRAFICA:  1:150 INDICADORES DE CORTES PARCIALES:  TÍTULO: BLOQUE DIBUJO ESCALA: 1:100 INDICADORES EXTERIORES:  TÍTULO: BLOQUE DIBUJO ESCALA: 1:100 COTA NIVEL FINO EN PLANTA:  COTA: 3 DE 10.00M			
CURSO: PROYECTO DE GRADO EN FASIS - GRUPO 19			
ESTUDIANTES: JUAN MANUEL BARRETO TIQUE 1013589577 RAFAEL CLAVIJO AREVALO 1073608964			
DOCENTE : ARQ YESICA ANDREA VEGA TORRES			
CONTIENE: CORTE LONGITUDINAL VOLUMEN No. 3 - DETALLES CONSTRUCTIVOS			
OBSERVACIONES:			
ESCALA:	FECHA:	27 MAYO DE 2022	
1:150	FECHA COPIA:	27/05/22	
ARCHIVO:	Planimetría del proyecto urban core 1904		
DIBUJÓ	ELABORACIÓN		
REVISIÓN:	PLANO No.	PLANCHA No.	
1	A-017	17	18