ARCHICAD EDUCATION VERSION
GRAPHISOFT.

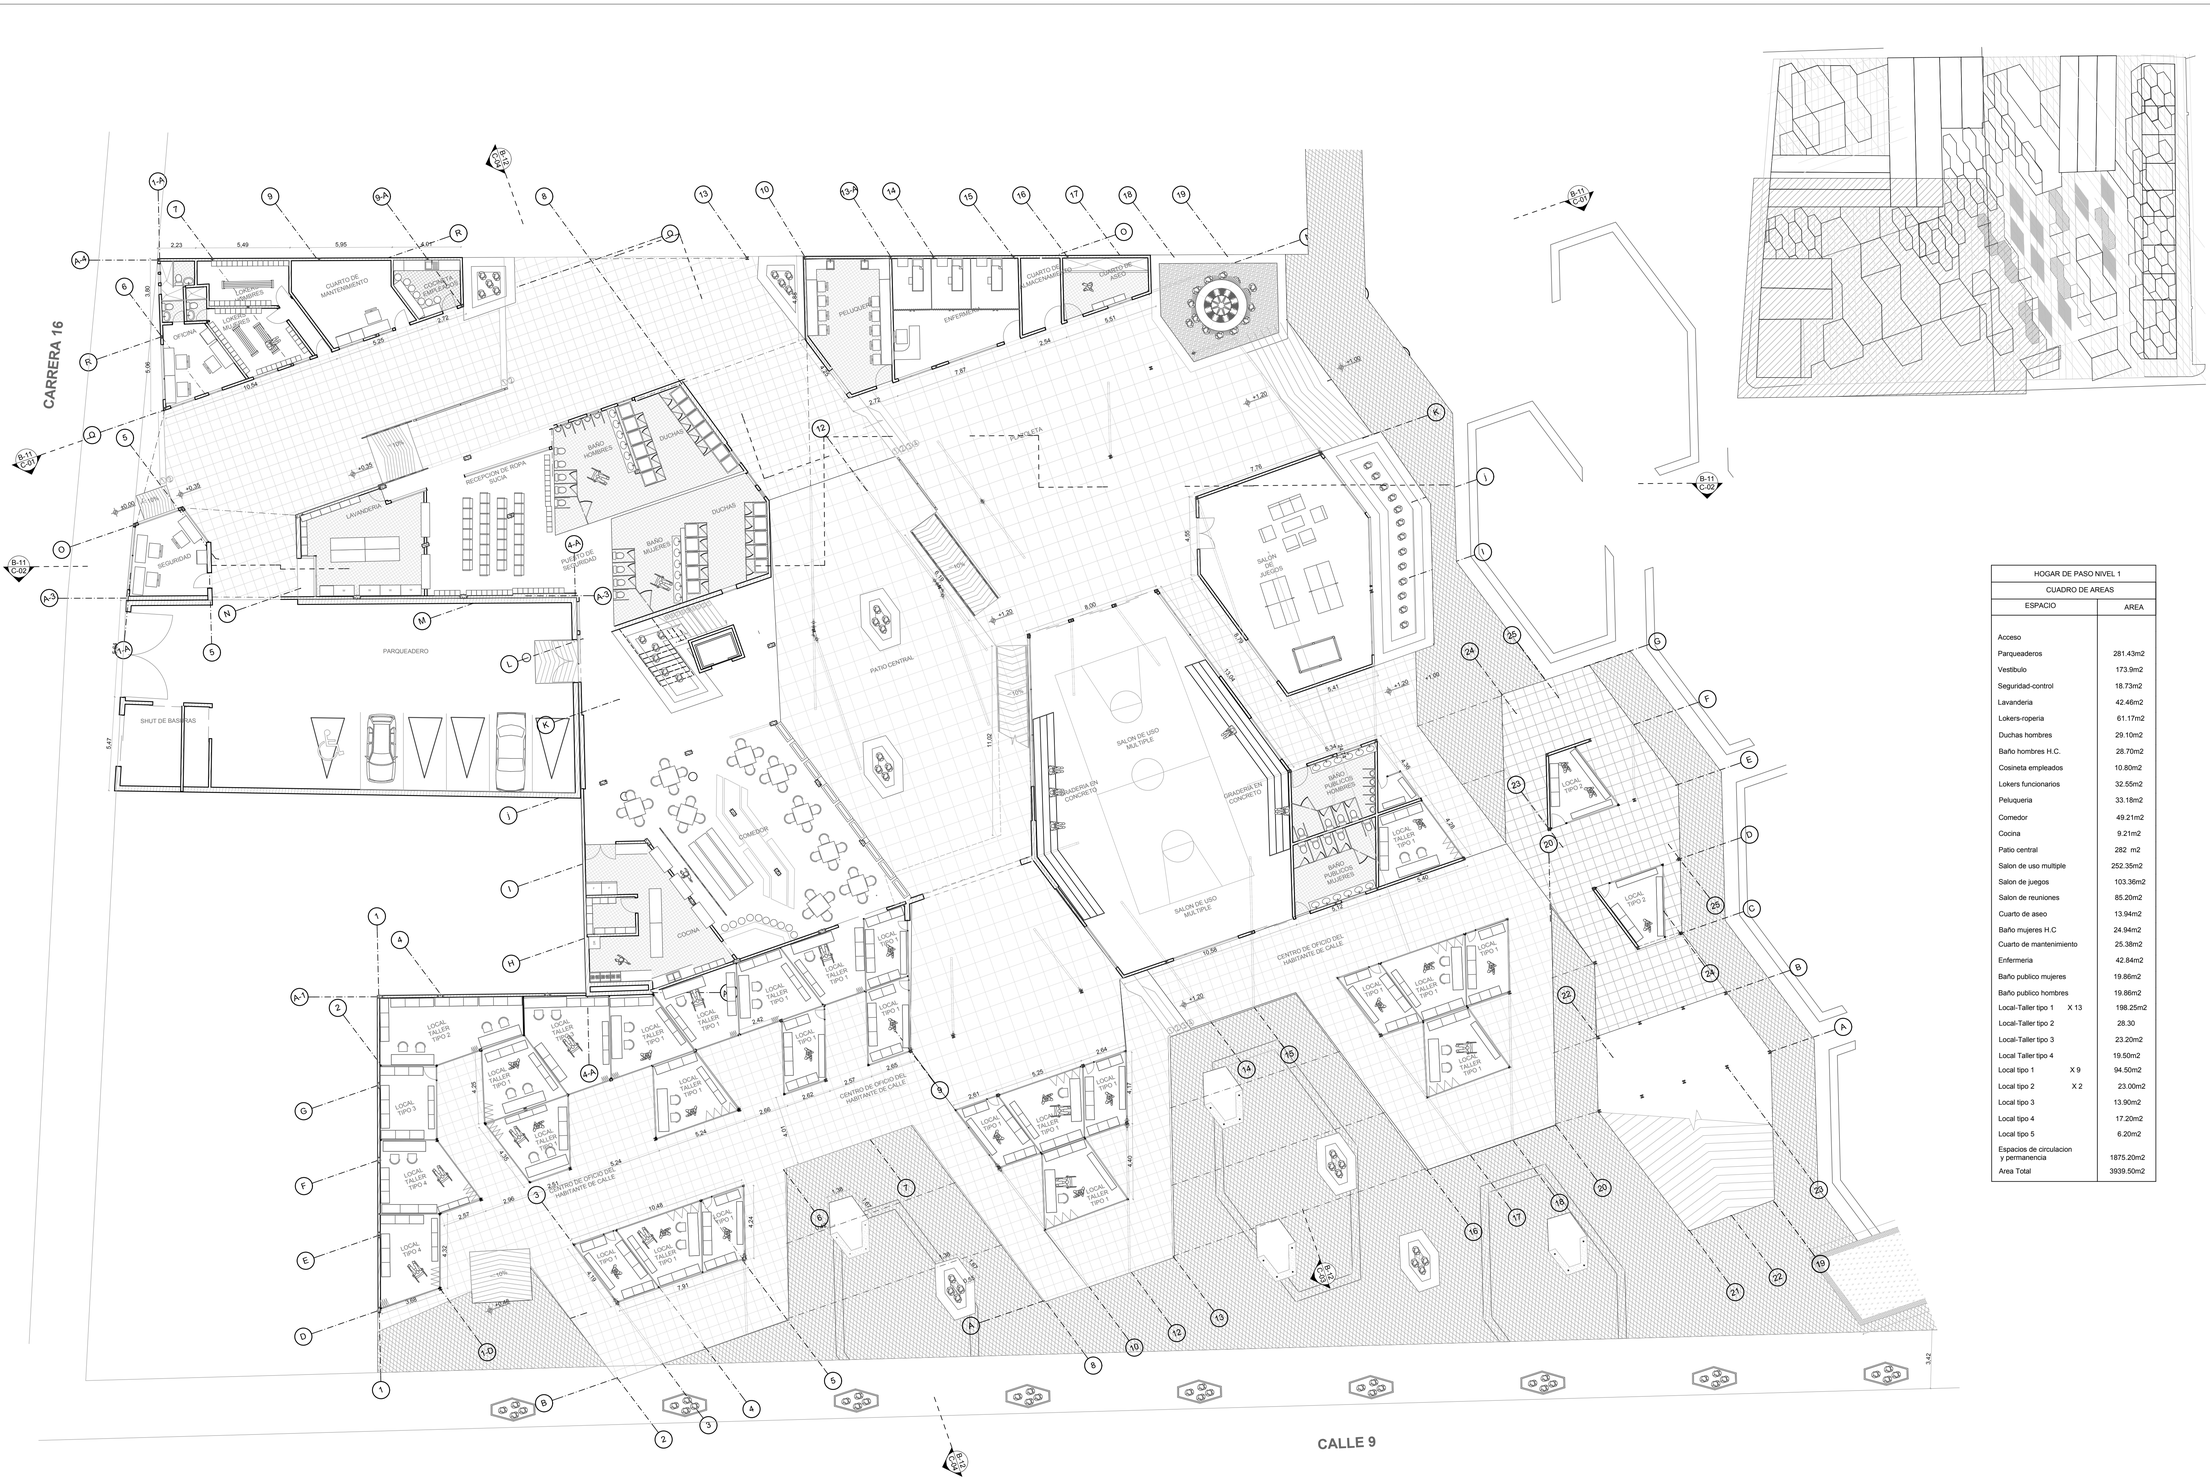

HOGAR DE PASO
PLANTA PRIMER NIVEL
ESC: 1:150

HOGAR DE PASO NIVEL 1	
CUADRO DE AREAS	
ESPACIO	AREA
Acceso	
Parqueaderos	281.43m2
Vestibulo	173.9m2
Seguridad-control	18.73m2
Lavanderia	42.46m2
Lokers-roperia	61.17m2
Duchas hombres	29.10m2
Baño hombres H.C.	28.70m2
Cosineta empleados	10.80m2
Lokers funcionarios	32.55m2
Peluqueria	33.18m2
Comedor	49.21m2
Cocina	9.21m2
Patio central	282 m2
Salon de uso multiple	252.35m2
Salon de juegos	103.36m2
Salon de reuniones	85.20m2
Cuarto de aseo	13.94m2
Baño mujeres H.C	24.94m2
Cuarto de mantenimiento	25.38m2
Enfermeria	42.84m2
Baño publico mujeres	19.86m2
Baño publico hombres	19.86m2
Local-Taller tipo 1 X 13	198.25m2
Local-Taller tipo 2	28.30
Local-Taller tipo 3	23.20m2
Local Taller tipo 4	19.50m2
Local tipo 1 X 9	94.50m2
Local tipo 2 X 2	23.00m2
Local tipo 3	13.90m2
Local tipo 4	17.20m2
Local tipo 5	6.20m2
Espacios de circulacion y permanencia	1875.20m2
Area Total	3939.50m2

BOGOTA D. C.

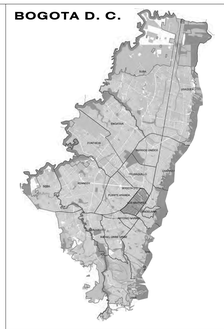

LOCALIDAD LOS MARTIRES

HABITAT PARA EL HABITANTE DE CALLE
LOTE No. 72

Bogota - Cundinamarca
LOCALIDAD LOS MARTIRES
BARRIO NACIONAL VOTO

UNIVERSIDAD La Gran Colombia
Afiliada a la Asociación Colombiana de Universidades "ASCUN"
Facultad de arquitectura

DIRIGIO
Arquitecto. MARIO GUTIERREZ
A2004-79751329

Vo Bo

OBS.	FECHA	DESCRIPCION

PROYECTO No	01
REVISADO	
DIBUJO	Leonardo Sanchez Pedro Luis Gomez
ARCHIVO DWG	MisDocumentos\Taller x\planos\hoger de paso
FECHA	04-Jun.-2014

CONTIENE

PLANTA ARQUITECTONICA NIVEL 1

ESCALA	1 - 150
REFERENCIA	
PLANO / DE	08 - 37

B-02