

PROYECTO

MURO ESTRUCTURAL EN POLIURETANO

OBSERVACIONES

COLABORACION-ARQUITECTO

HAMILTON BOHORQUEZ

ELABORADO

ANDRES FELIPE APONTE RAMIREZ  
JULIAN DAVID PEÑA GONZALEZ

CONTIENE


DETALLES CONSTRUCTIVOS

INDICADA 04.12.15

FIRMA COLABORACION ARQUITECTO


FIRMA ESTUDIANTE

REVISION: PLANO N° 18

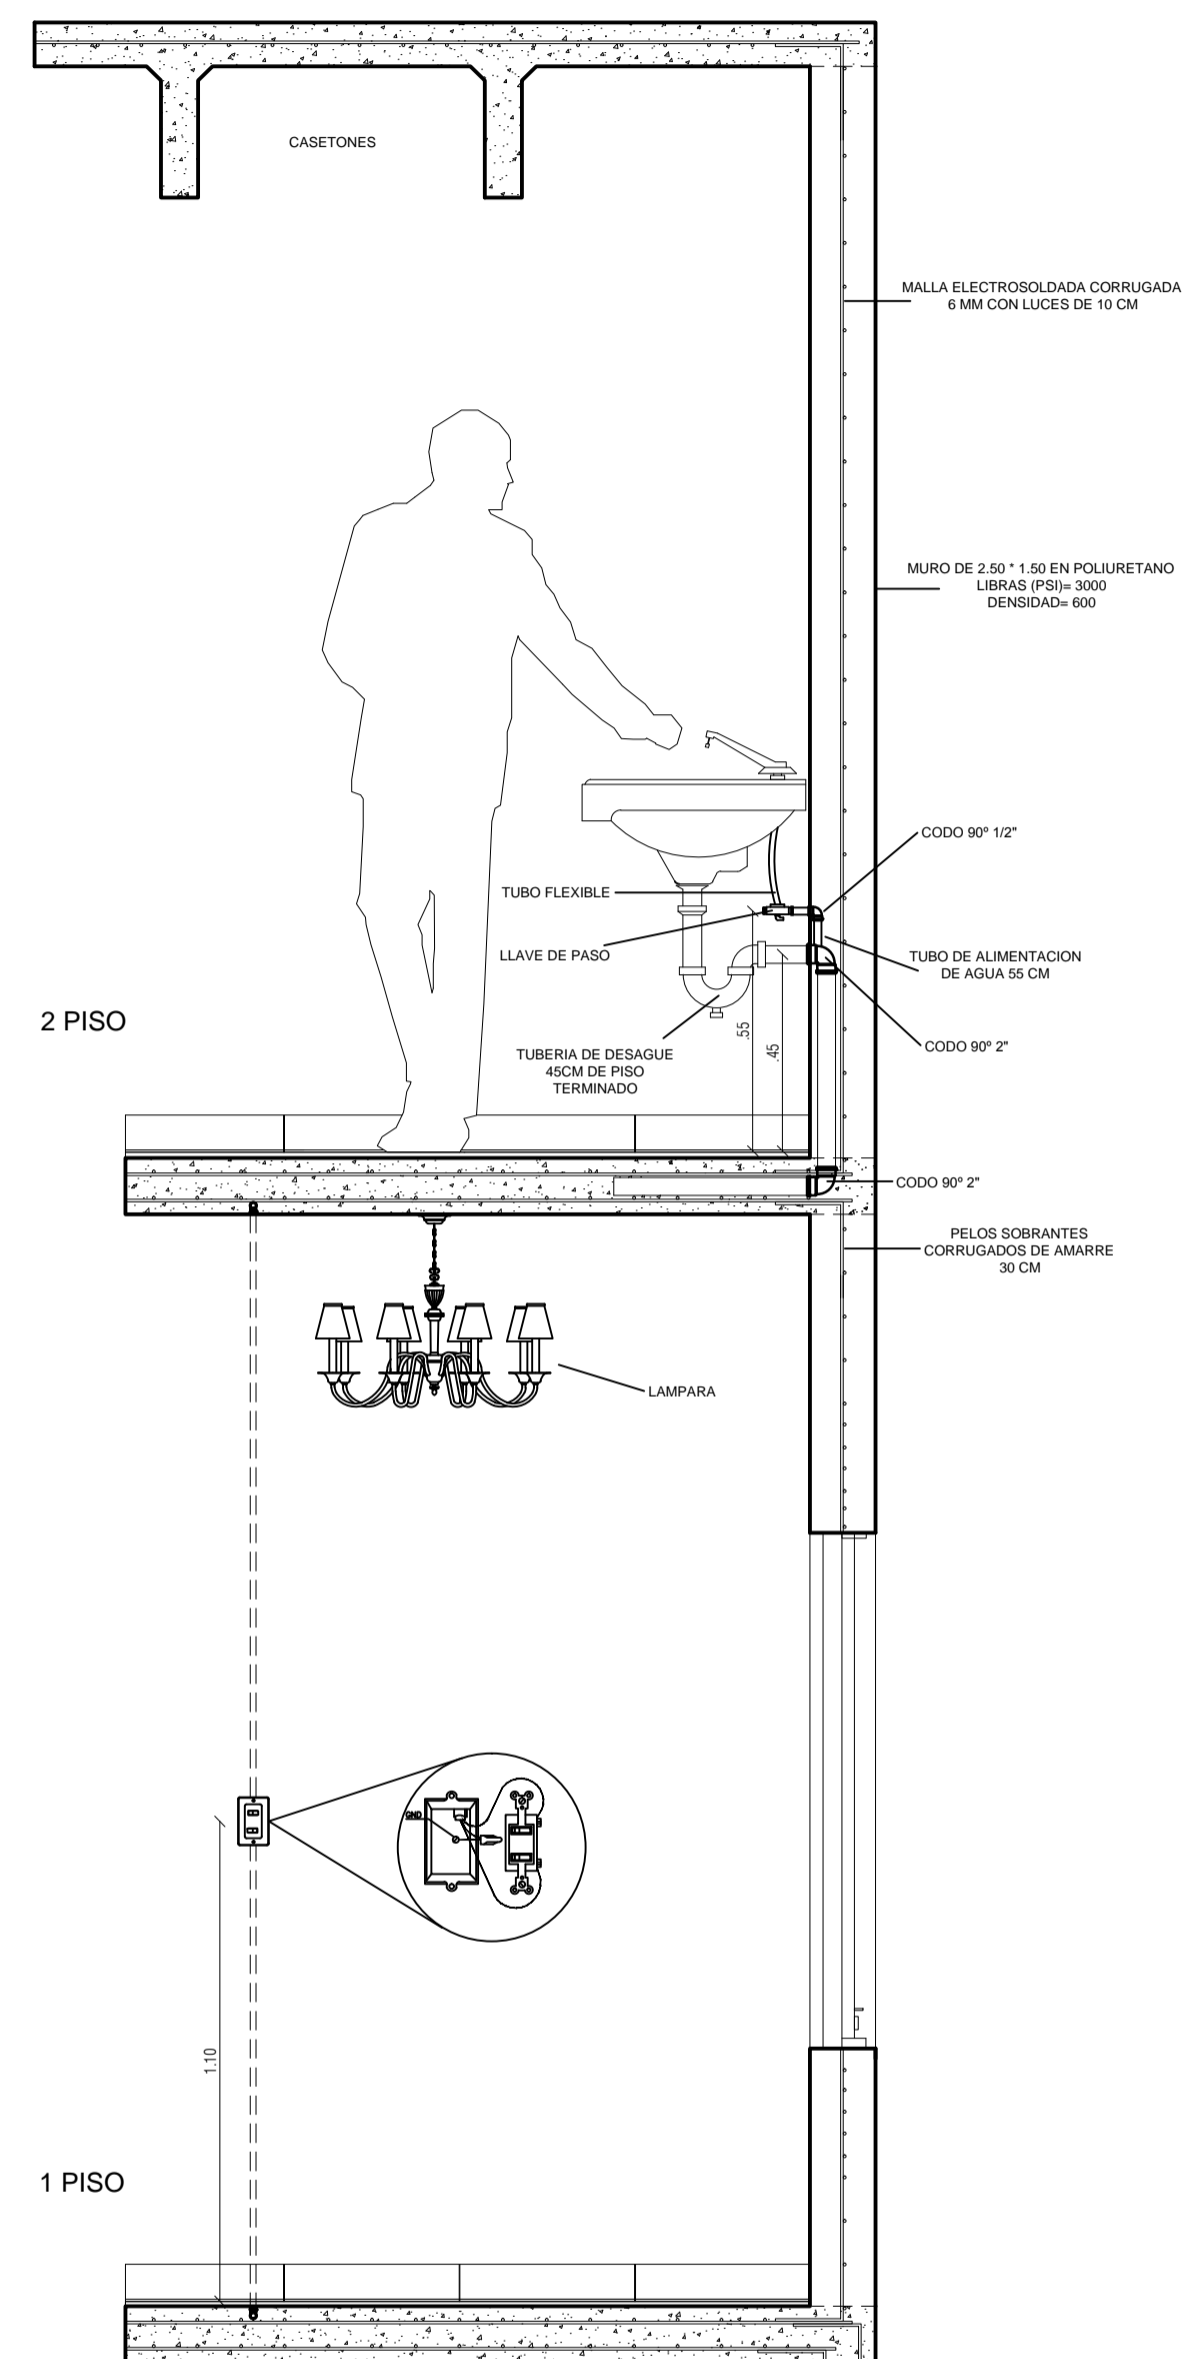

SUELO-TIERRA

Viga principal de hormigon armado

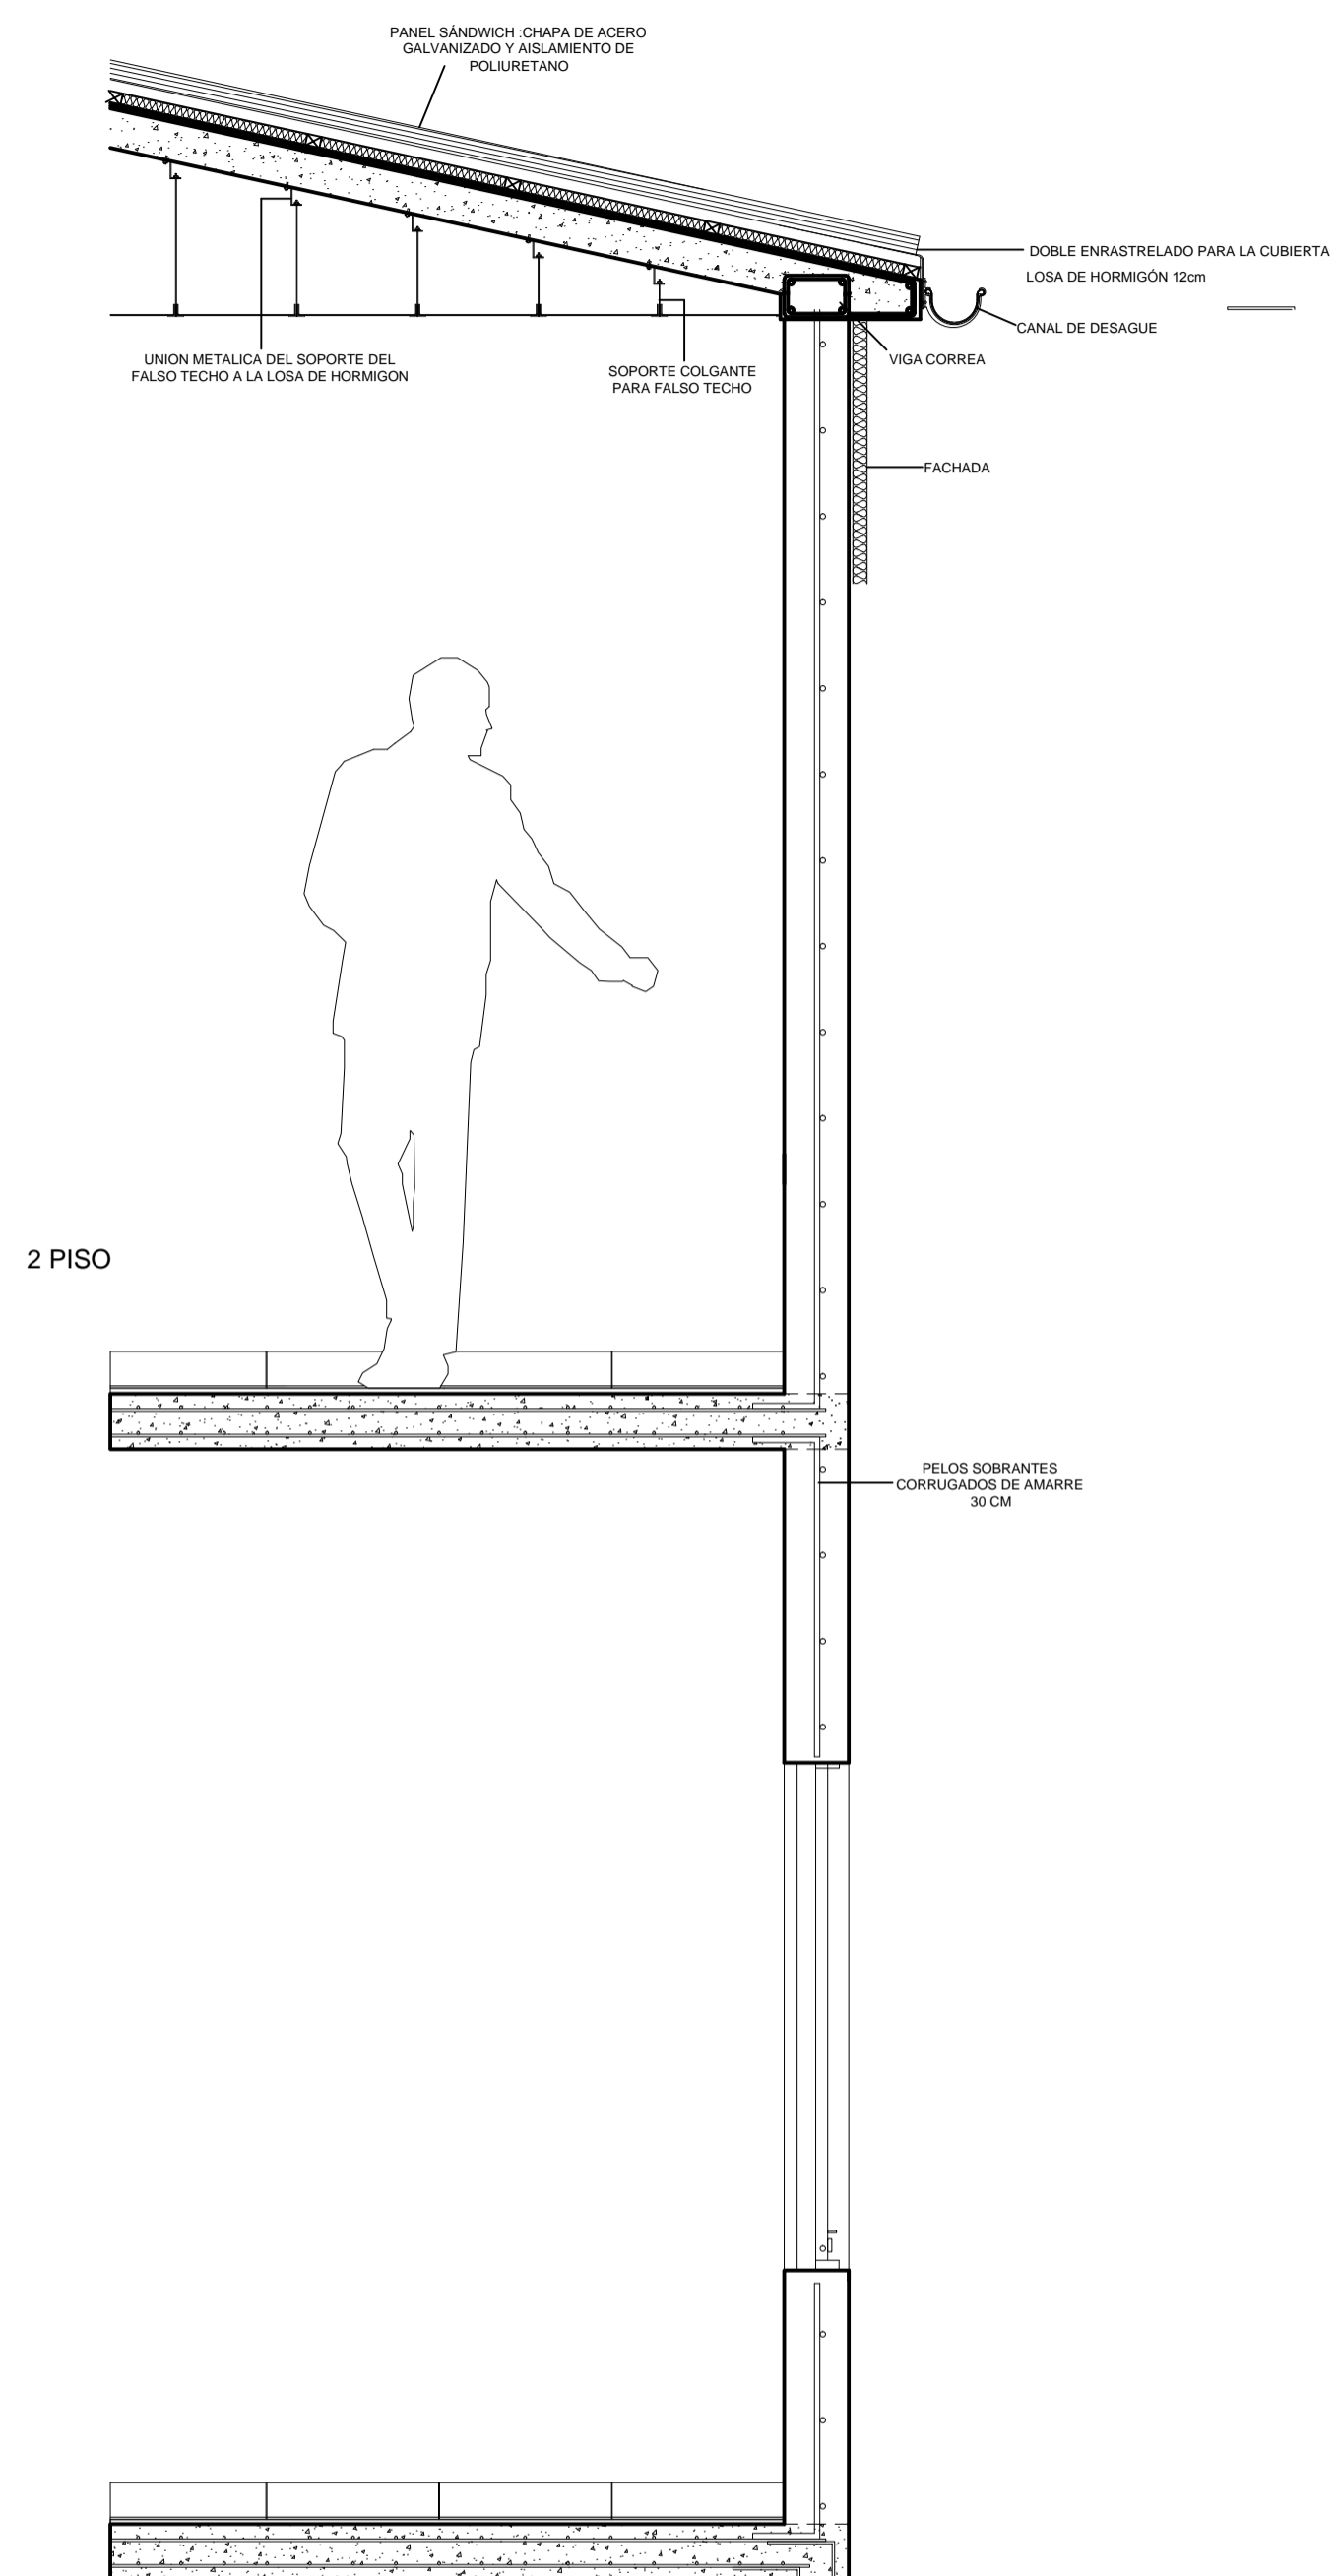

SUELO-TIERRA

Viga principal de hormigon armado

Cimentacion pilotes