



MANZANA 18 - PREDIO 13

LOCALIZACIÓN

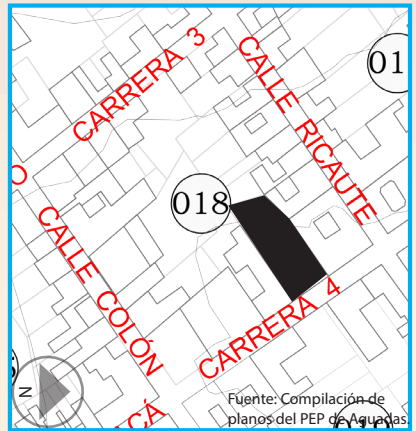

Fuente: Compilación de planos del PEP de Aguadas.


TIPOLOGIA DEL PREDIO

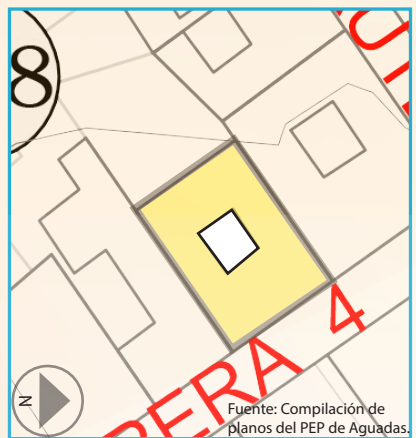

Fuente: Compilación de planos del PEP de Aguadas.

Tipología en O.

AEROFOTOGRAFIA 2004

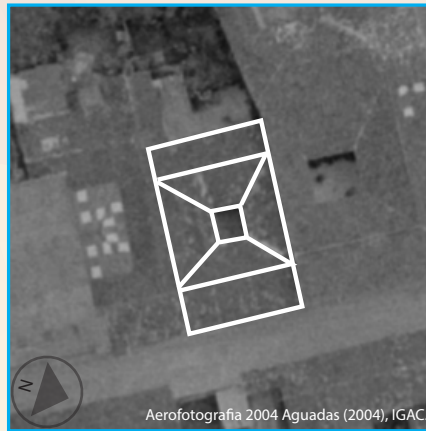

Aerofotografía 2004 Aguadas (2004), IGAC.

AEROFOTOGRAFIA 2013




Aguadas 2013 Google Earth.

No se registran intervenciones en la cubierta.

PLANTA PRINCIPAL ESC 1:100

-Levantamiento 2001.

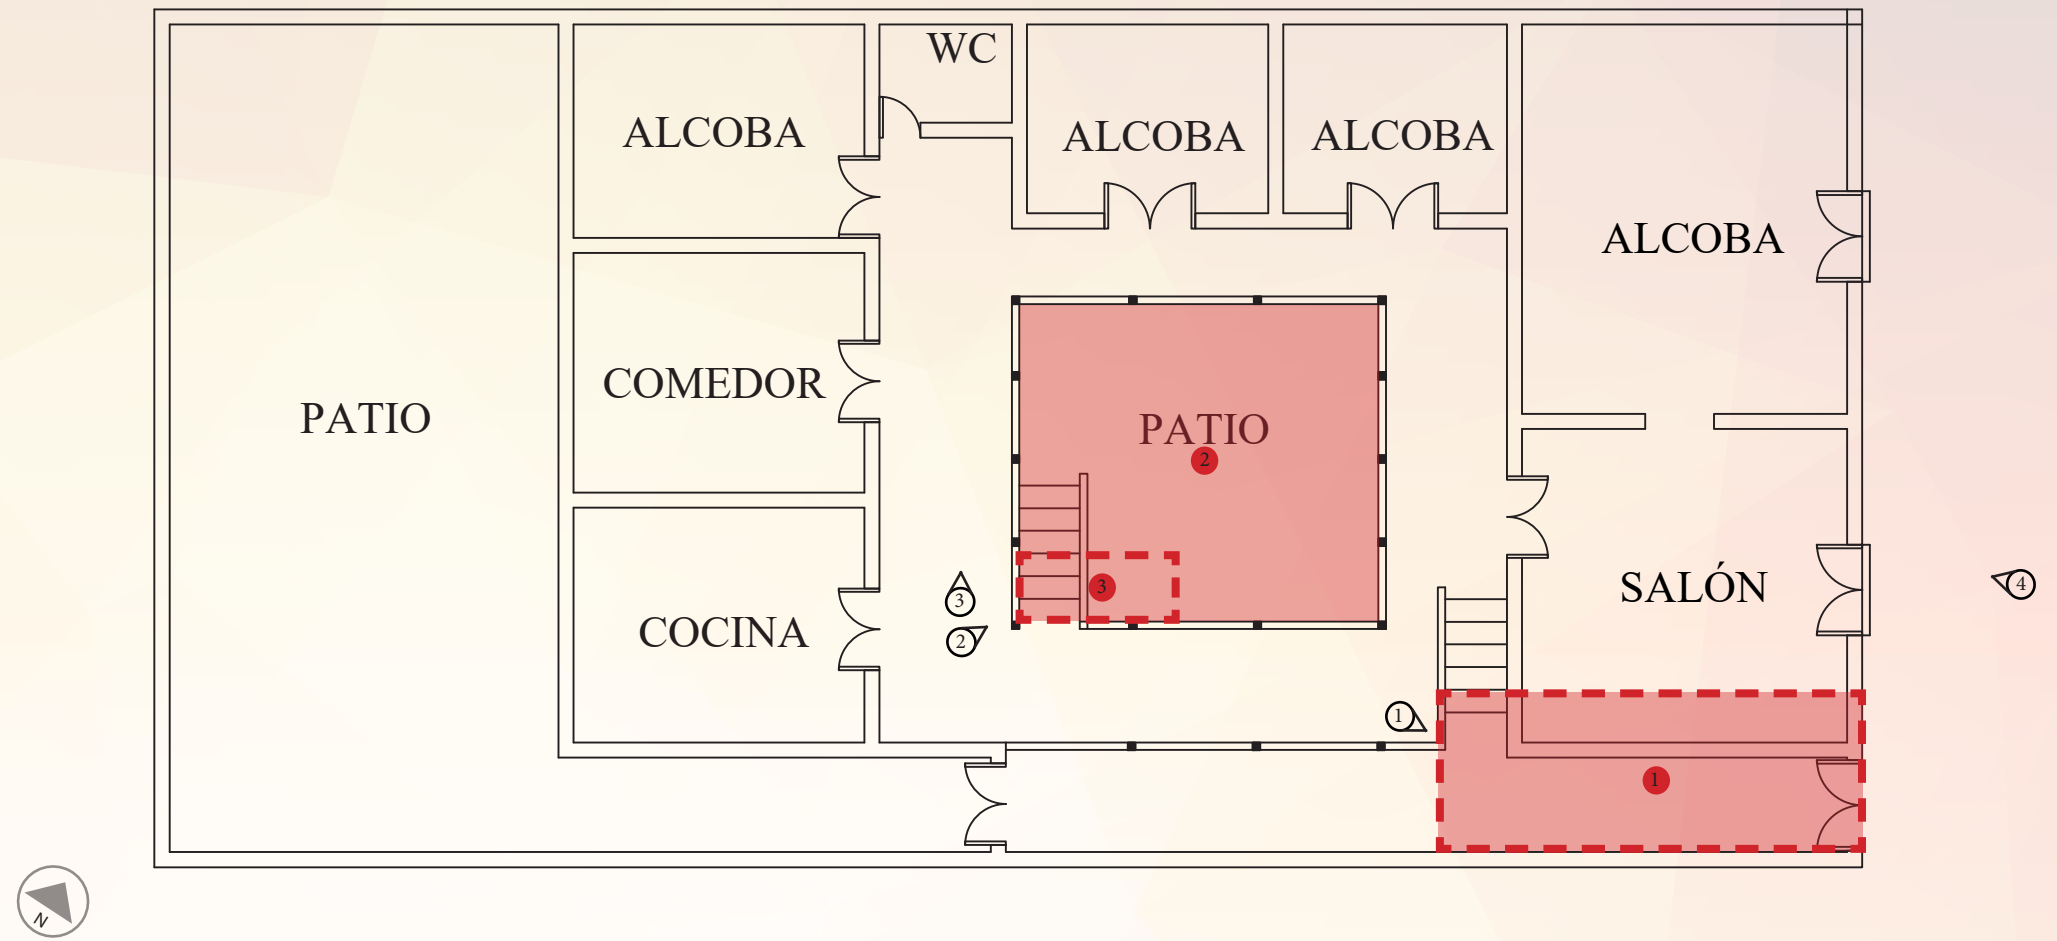


TRANSFORMACIONES

- 1) Cambio a Baldosin en el Zagúan.
- 2) Cambio a Baldosin en el patio central.
- 3) Cambio de posición de escalera y reemplazo por rampa en el patio central.
- 4) Adecuación del acceso como garaje.

AFECTACIONES


Siendo catalogado como Nivel I, las remodelaciones no estan permitidas, aunque la adecuación esta permitida, esta causo una modificación espacial ya que el zagúan es cambiado por el garaje, lo cual afecta el valor estetico ya que el zagúan es un componente importante de la tipología original.

FACHADA 2001

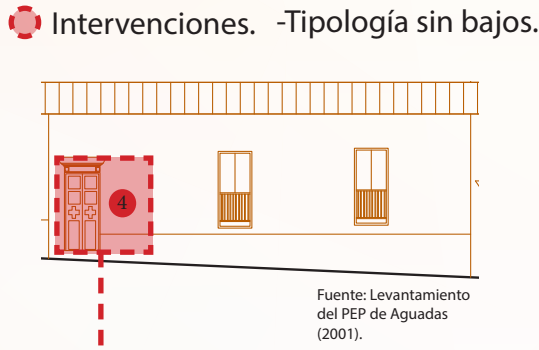

Fuente: Levantamiento del PEP de Aguadas (2001).


FACHADA 2017

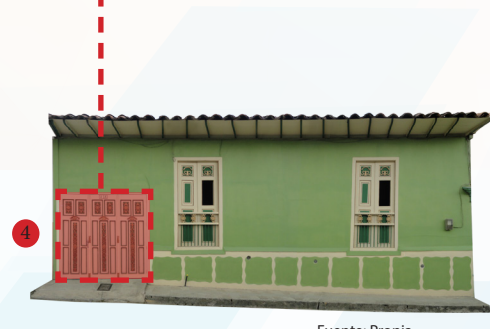

Fuente: Propia.

VOLUMETRIA

-Estado actual.

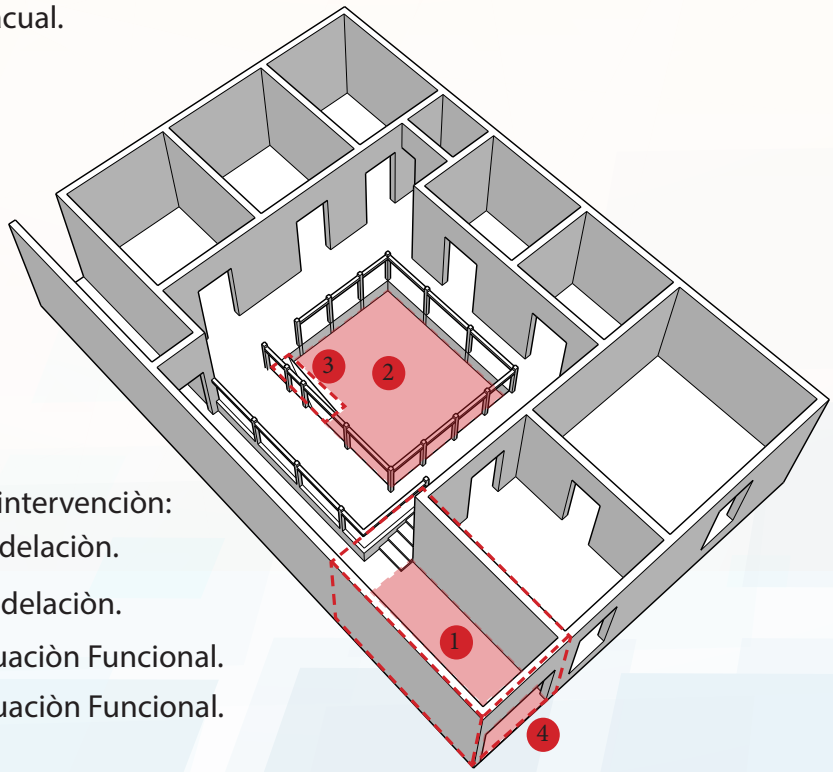

- Tipo de intervención:
- 1) Remodelación.
 - 2) Remodelación.
 - 3) Adecuación Funcional.
 - 4) Adecuación Funcional.

FOTOGRAFIAS DEL INMUEBLE



Fuente: Propia.

Fuente: Propia.

Fuente: Propia.

Fuente: Google Earth.