ARCHICAD VERSIÓN EDUCACIONAL

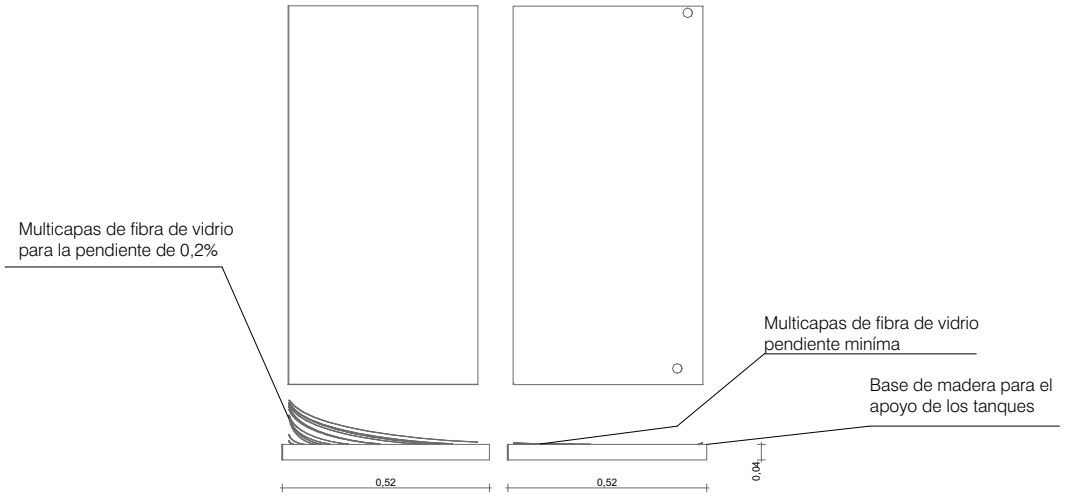

F-1 VISTA FRONTAL
ESCALA 1:20

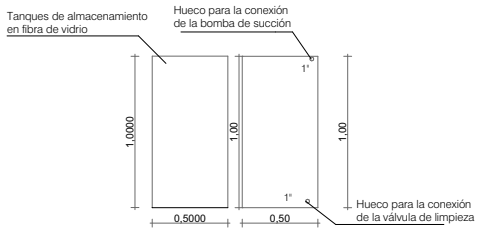

F-2 VISTA FRONTAL
ESCALA 1:50

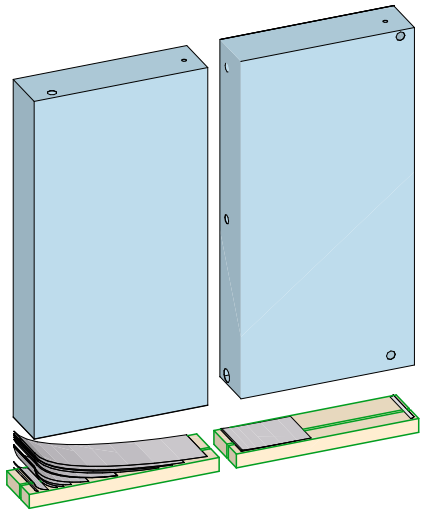

D-1 ISOMÉTRICO DE LOS TANQUES
ESCALA 1:20

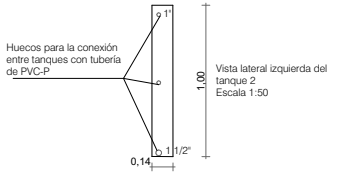

Vista lateral izquierda del
tanque 2
Escala 1:50

D-2 VISTA LATERAL
ESCALA 1:50

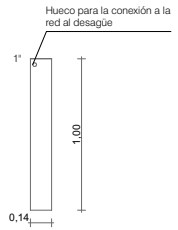

D-3 VISTA LATERAL
ESCALA 1:50

UNIVERSIDAD
LA
GRAN COLOMBIA
FACULTAD DE ARQUITECTURA

PROYECTO:
ELABORACIÓN DE UN SISTEMA PARA LA REUTILIZACIÓN DEL AGUA RESIDUAL DE LA LAVADORA, ADAPTABLE AL PROCESO CONSTRUCTIVO DE UNA BATERIA DE LAVADO.

CONTENIDO:
Detalles de los tanques de almacenamiento.

CONVENCIONES.
Indicador del corte
B1 AD-001 Indicador de corte
D1 AD-001 Indicador de detalle
B1 AD-001 Indicador de alzado interior
F1 AD-001 Indicador de fachada

ALUMNOS.
Brayan Rolando Florez Reyes
Oscar Andrés Granados Toro

DOCENTE.
Ing. César David Quintana Cabeza

ARCHICAD
19

EVALUACION DOCENTE.

PARAMETROS.	E	B	R	D
Sustentacion proyecto.				
DISEÑO URBANO-ARQUITECTONICO				
CRITERIOS TECNICOS.				
EXPRESION GRAFICA Y ESCRITA				

CALIFICACION EJERCICIO.

LOCALIZACION:

ESCALA: INDICADA
FECHA: 06 12 16
ELABORADO: Brayan Florez, Oscar Granados

REVISION.	PLANO Nº.	PLANCHA Nº
	A.D-004	04 DE 07

PLANCHA Nº 04 DE 07 | PLANO Nº. A.D-004 | REVISION.