




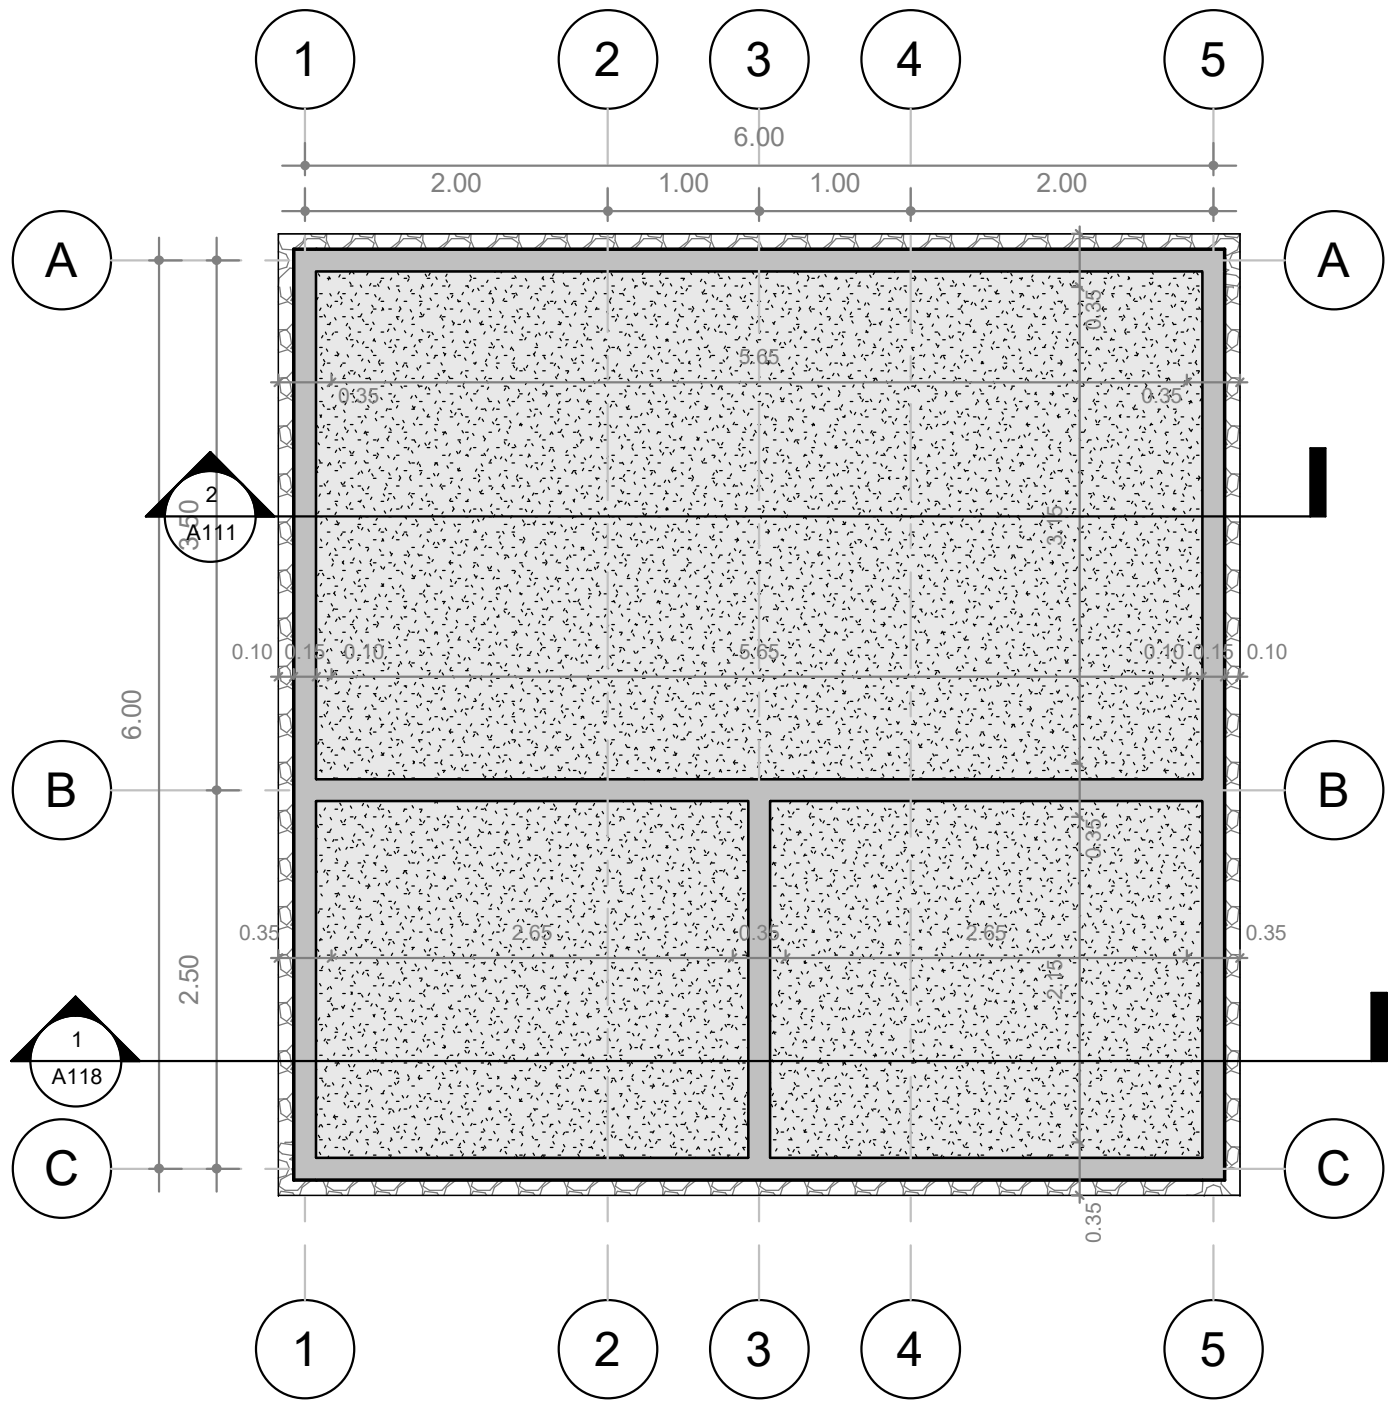



1 Cimentación
1 : 50

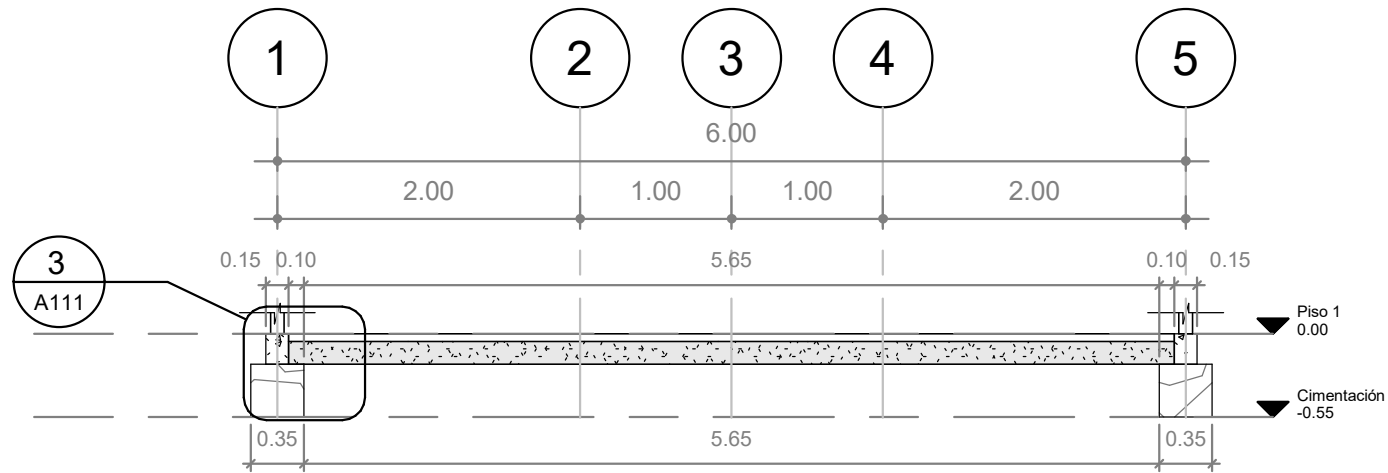


2 Corte longitudinal cimentación
1 : 50

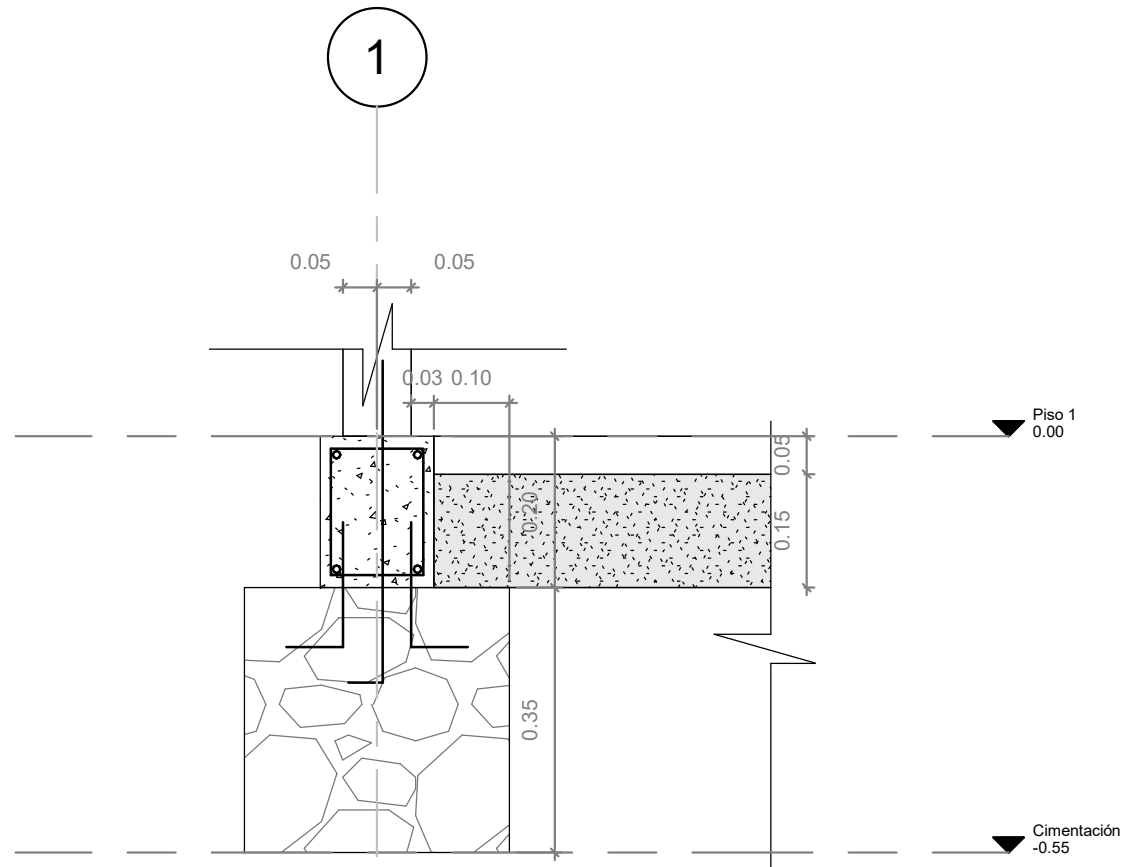


3 Detalle cimiento y contrapiso
1 : 10

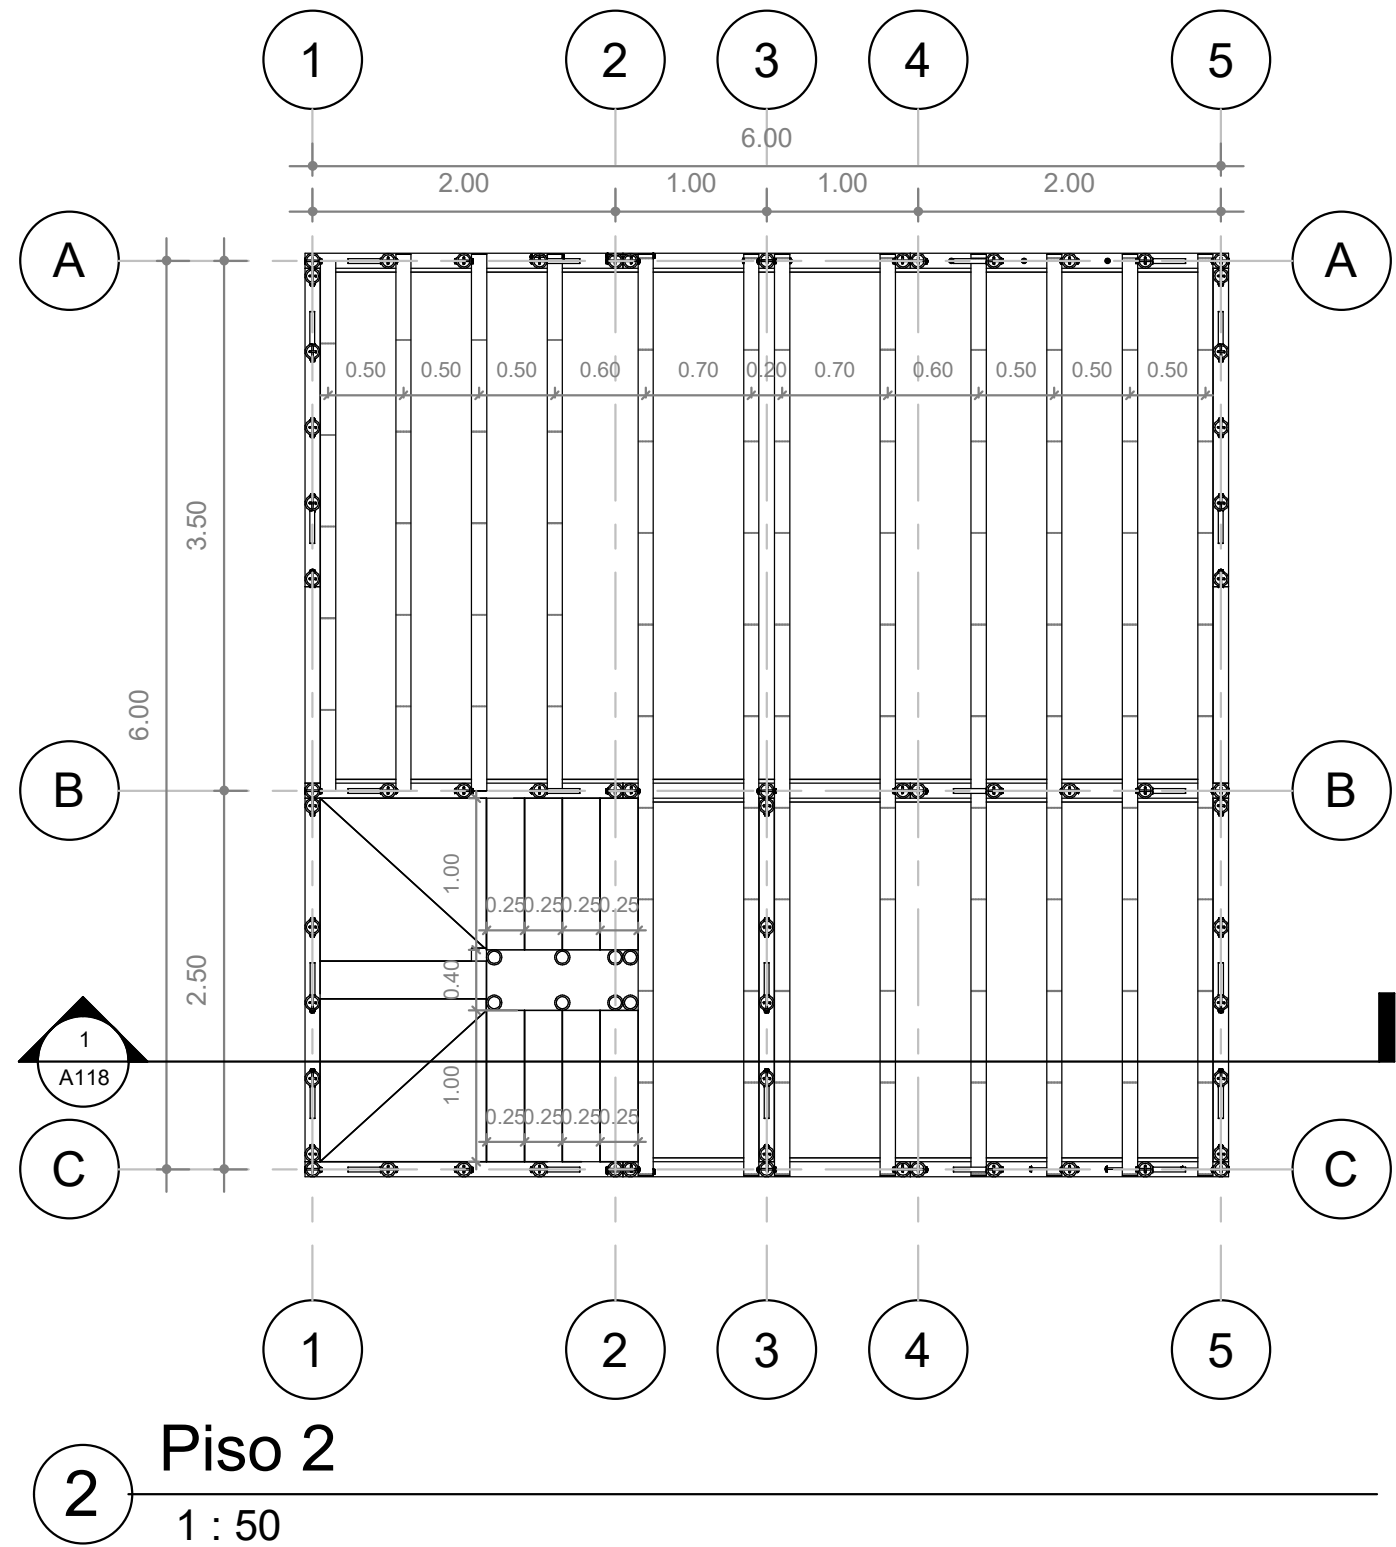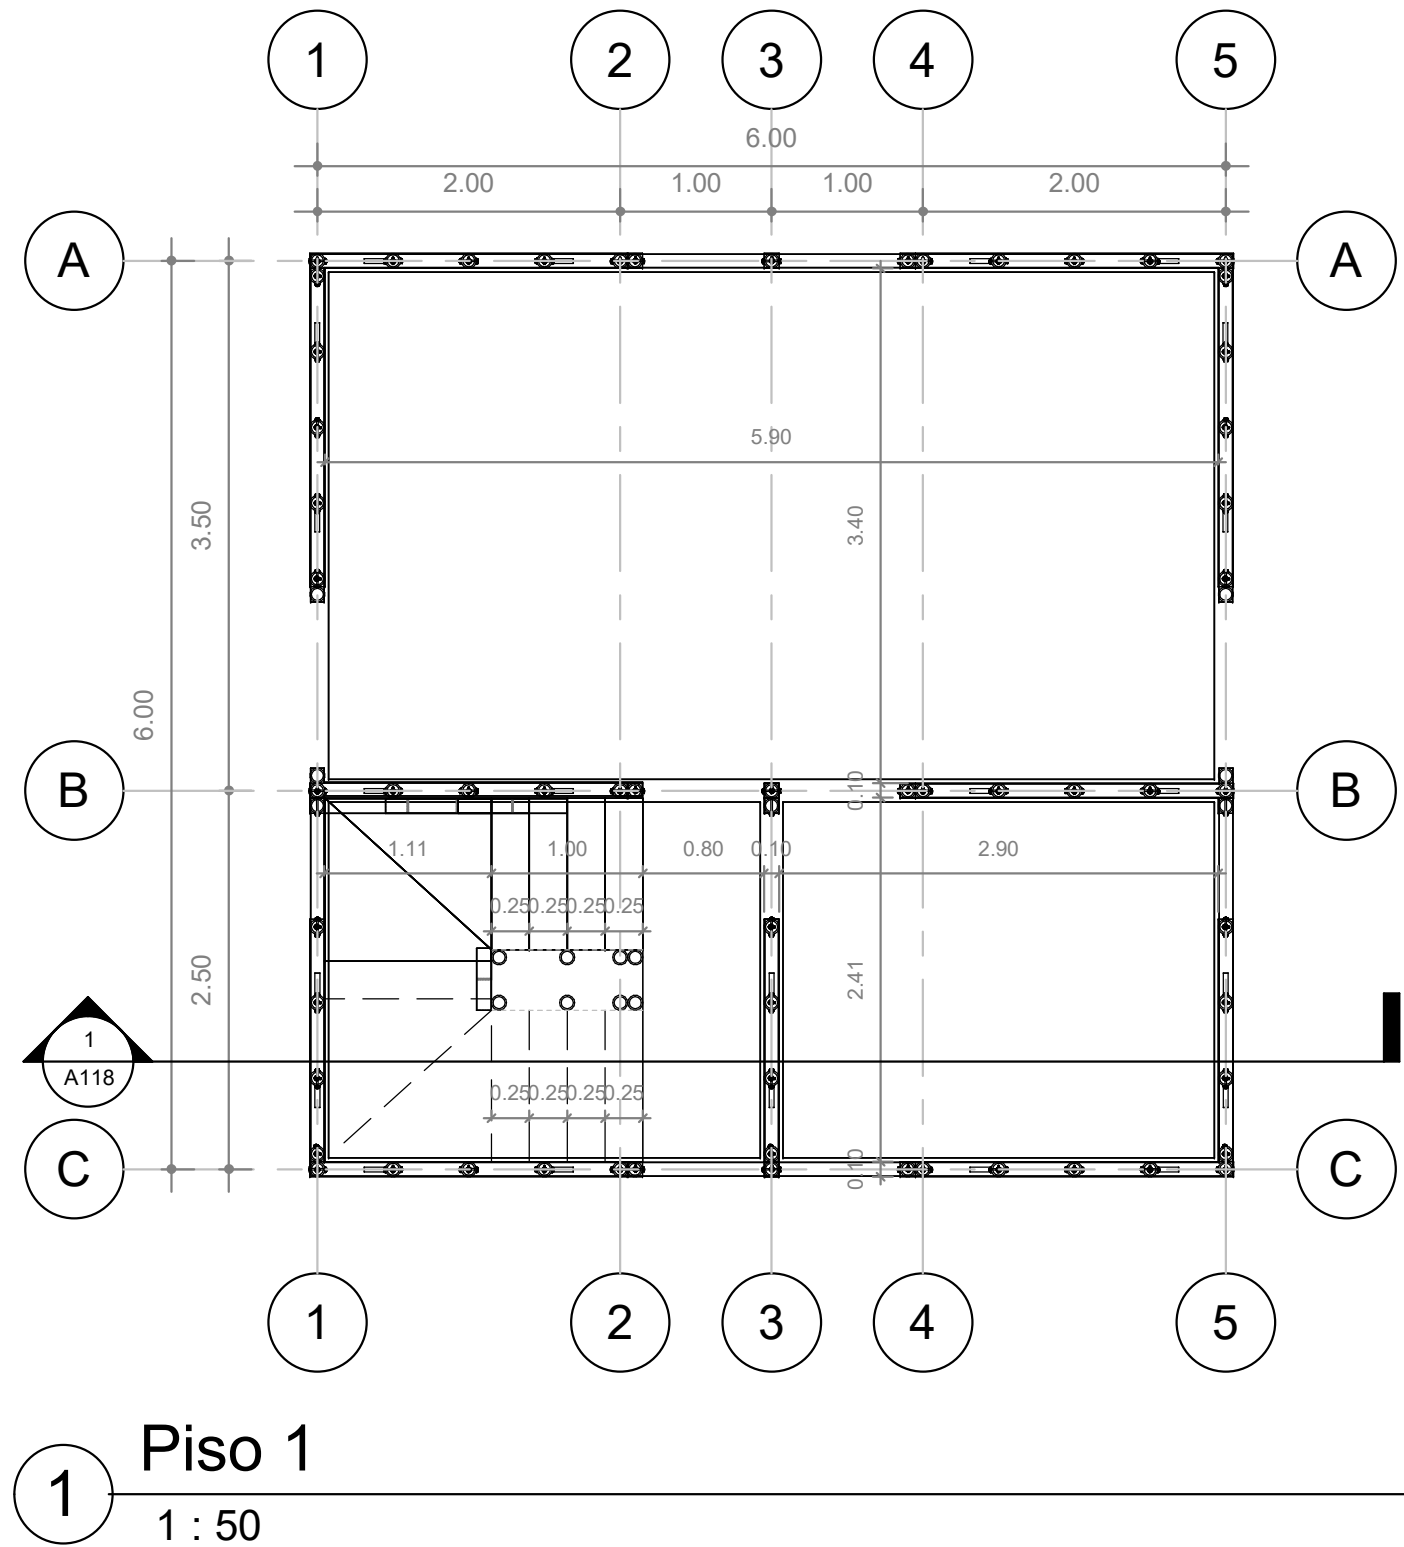


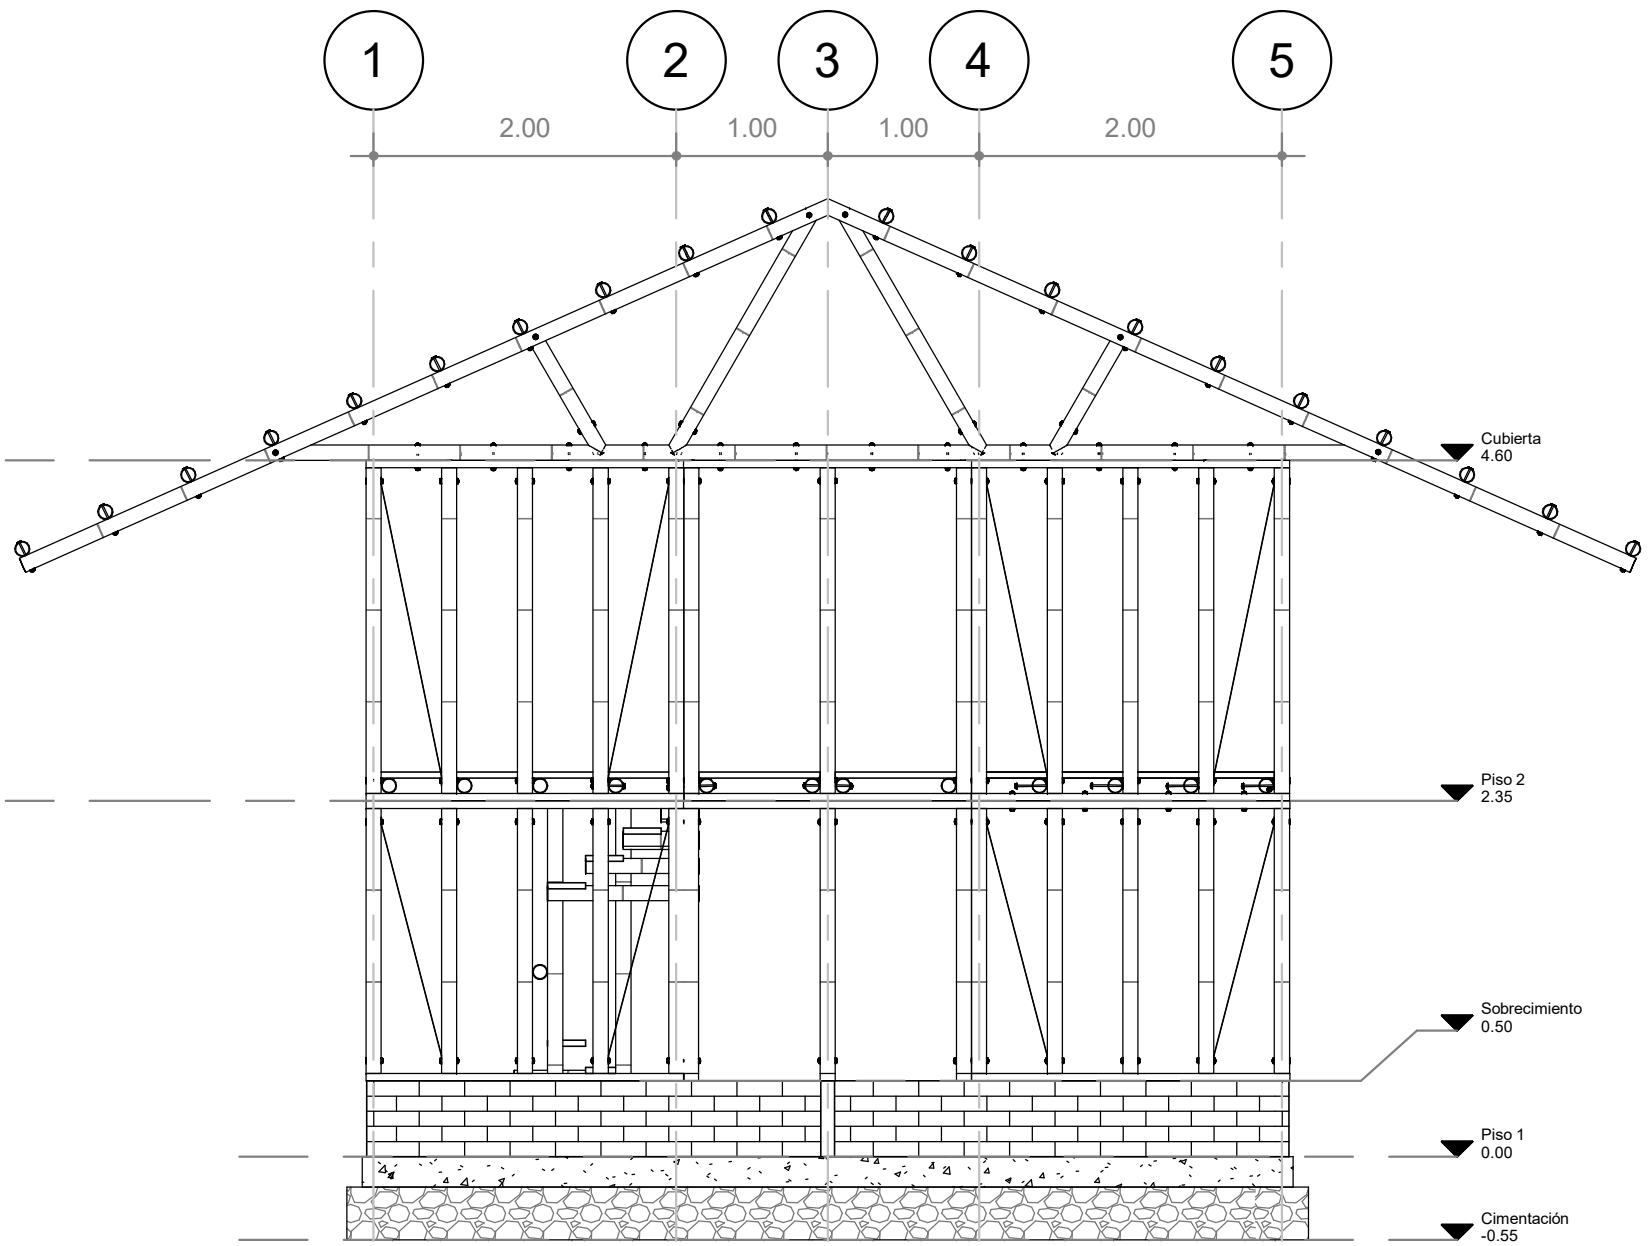




1 Sur
1 : 50

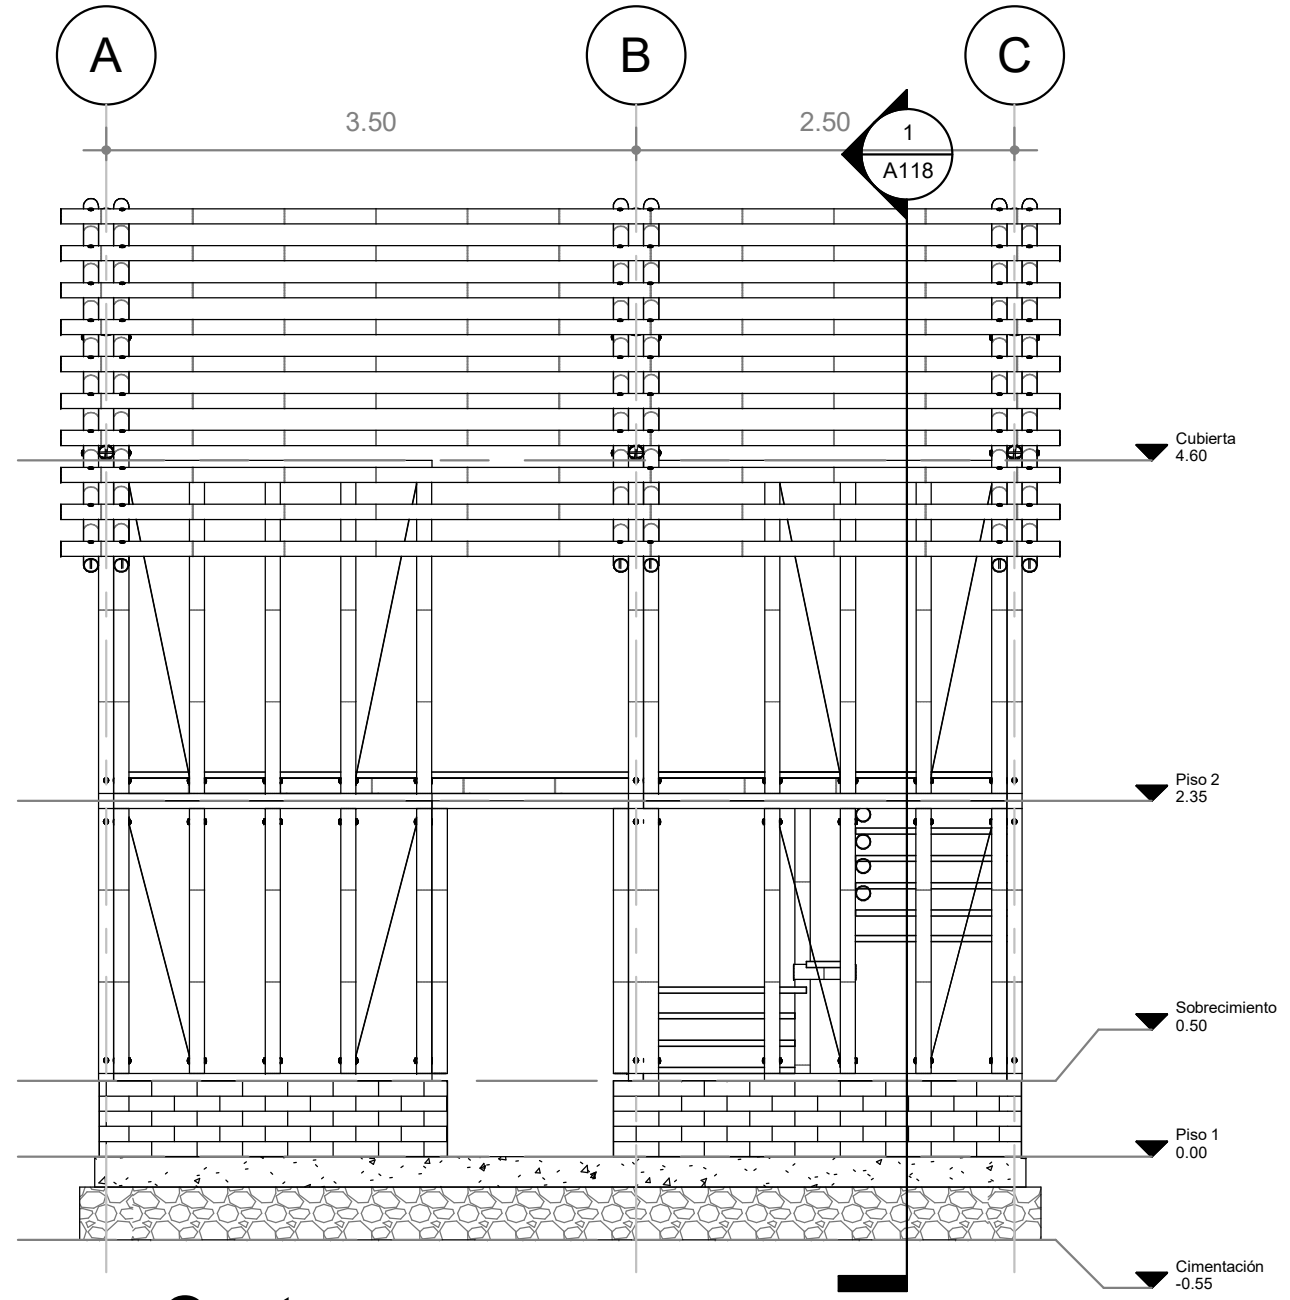


2 Oeste
1 : 50

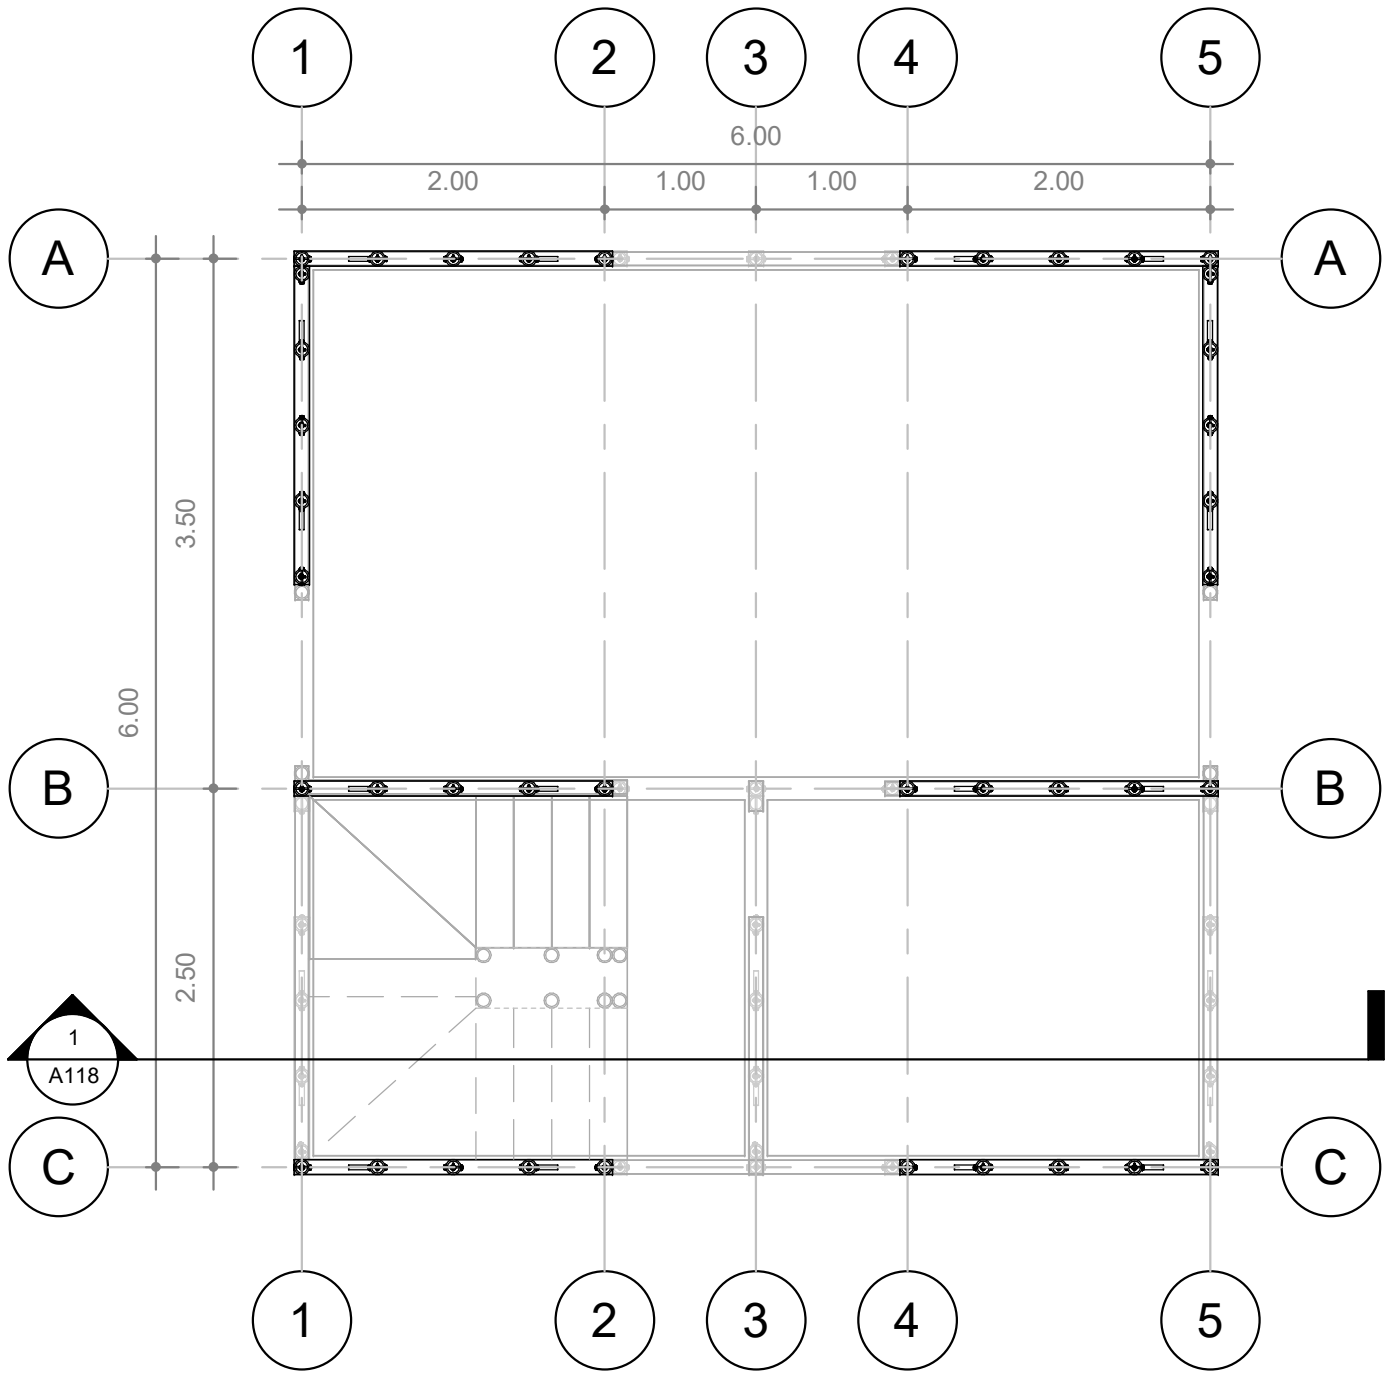


1 Piso 1 - Ubicación paneles A
1 : 50

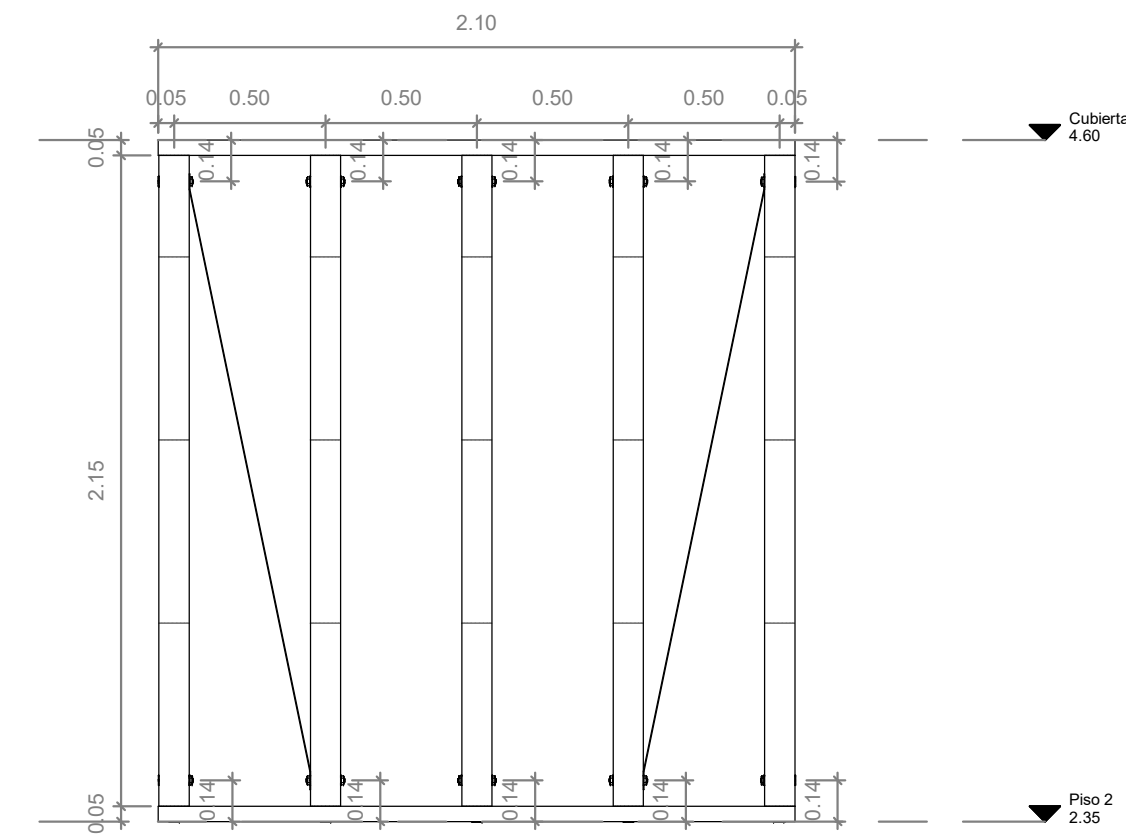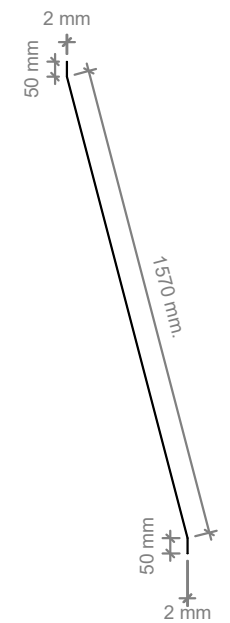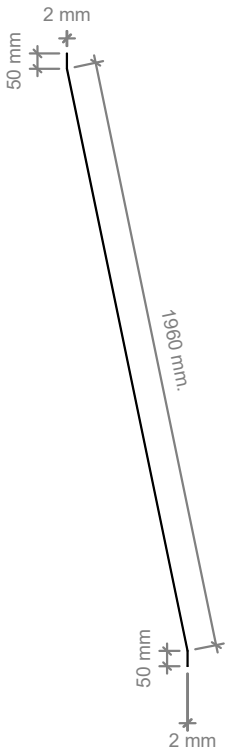


3 Alzado panel A Piso 2
1 : 25

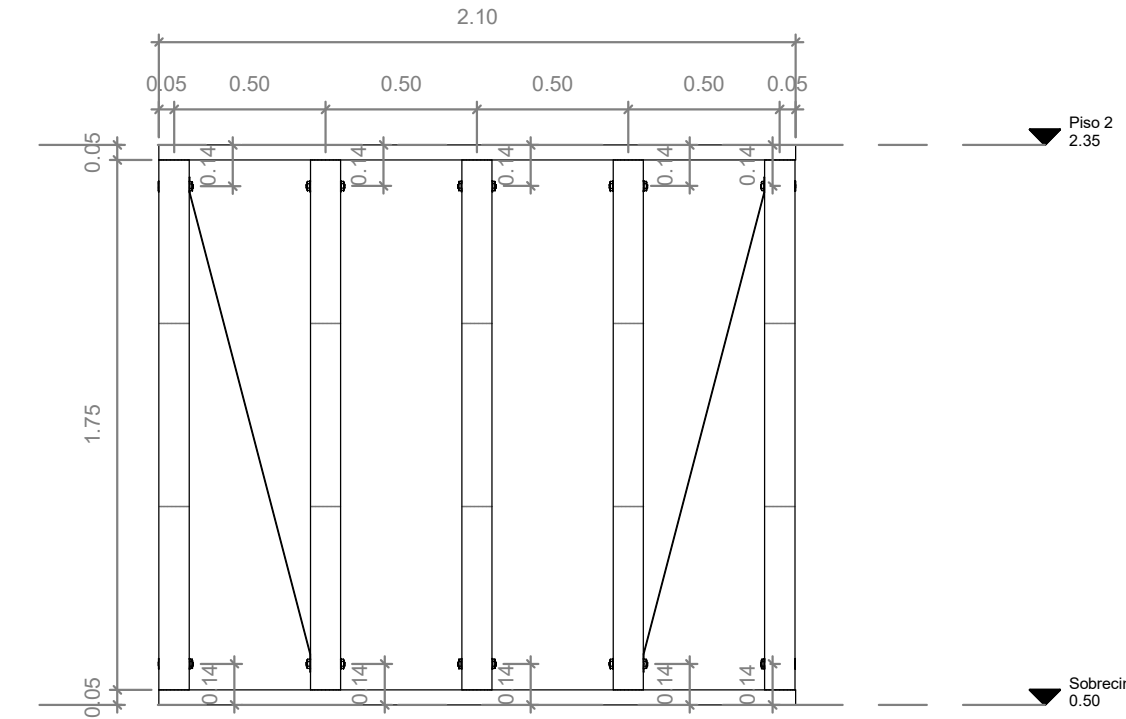


2 Alzado panel A Piso 1
1 : 25

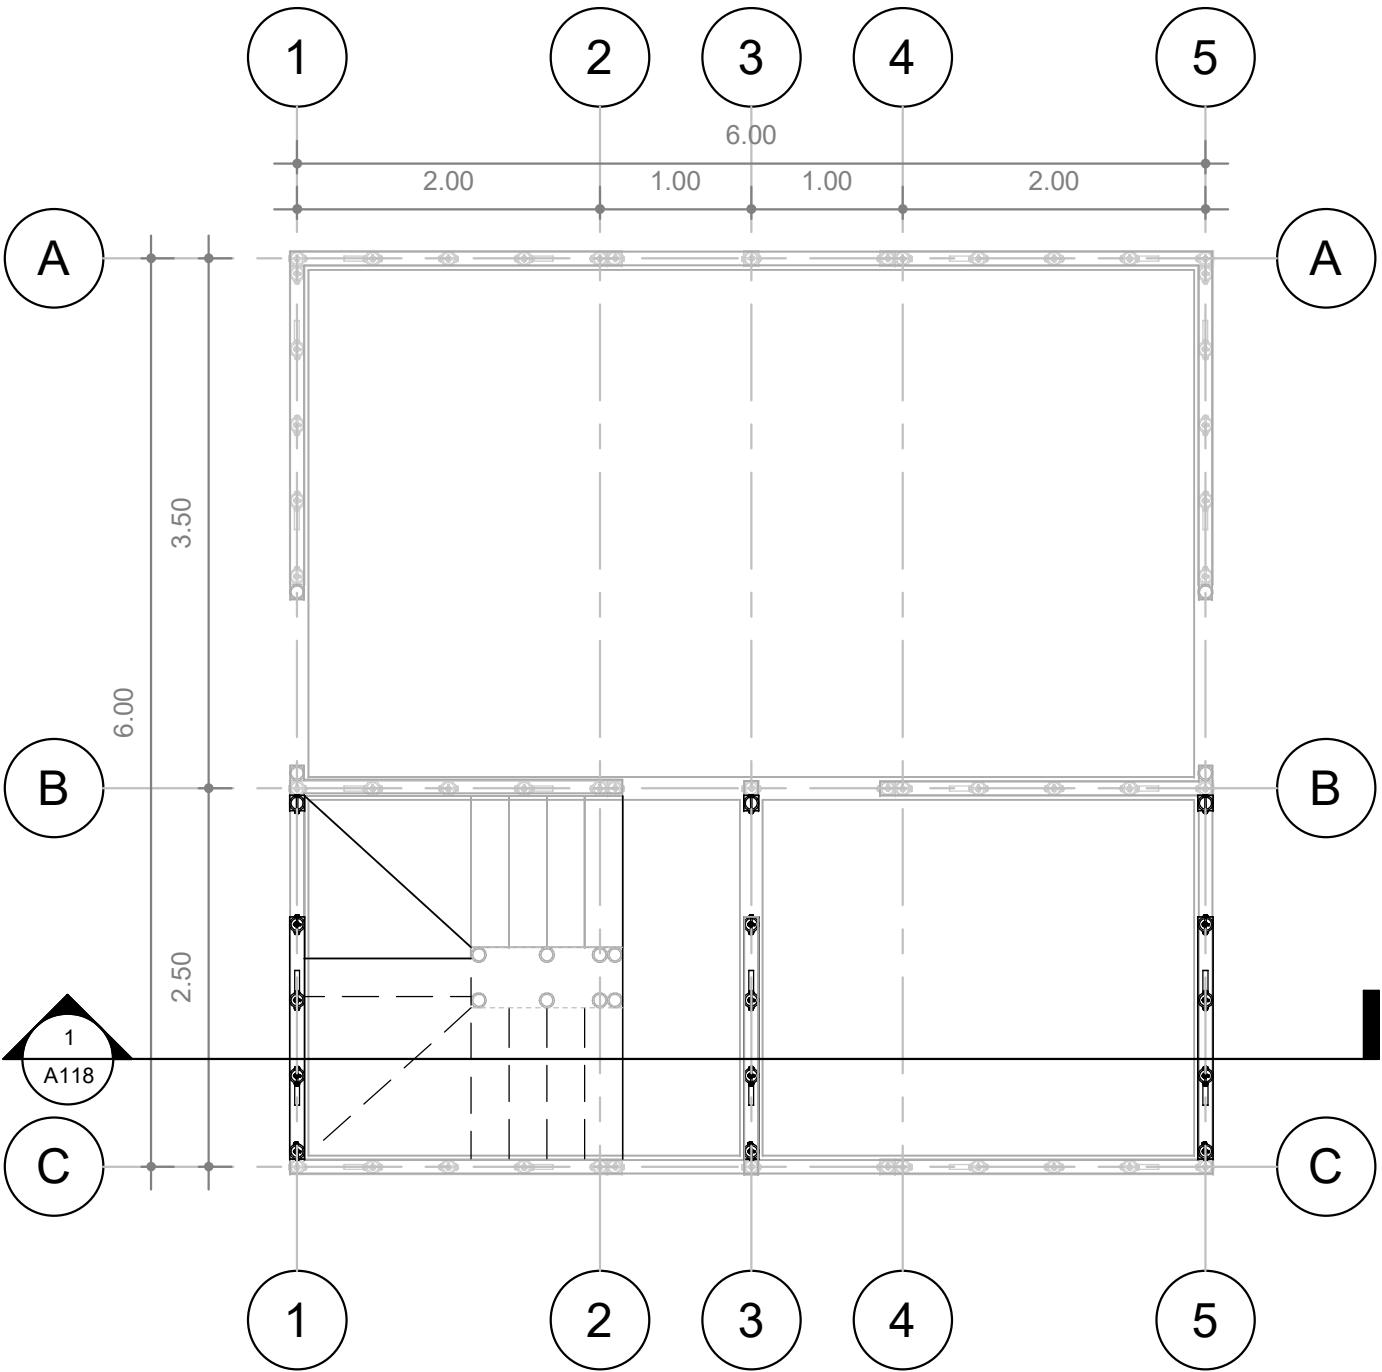


1 Piso 1 - Ubicación paneles B
1 : 50

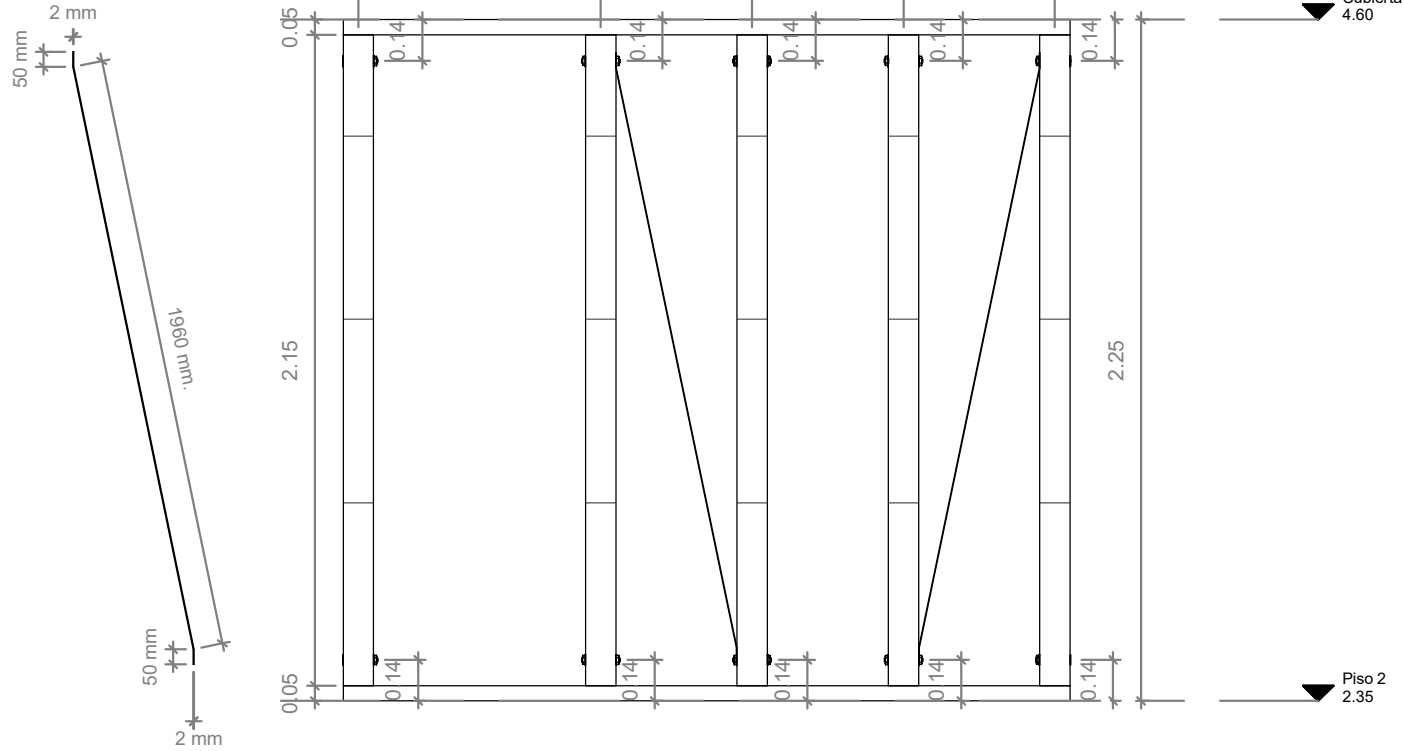


3 Alzado panel B Piso 2
1 : 25

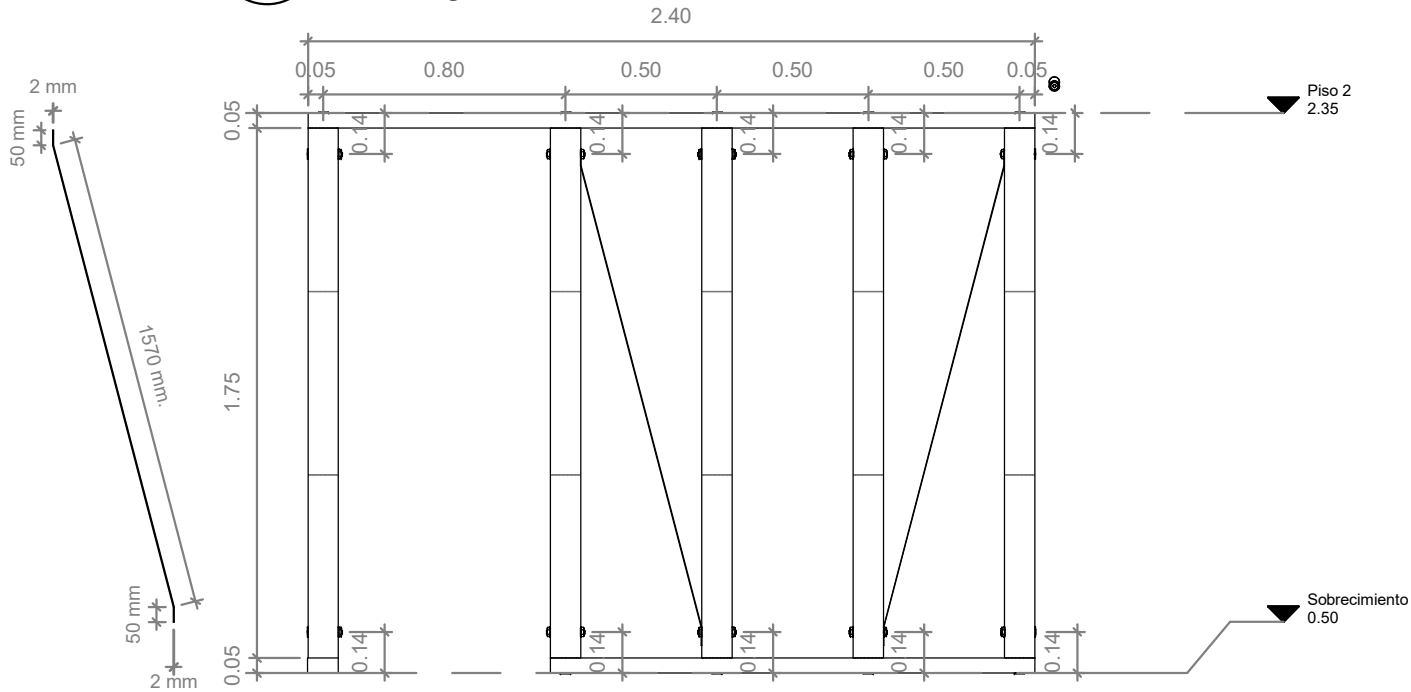


2 Alzado panel B Piso 1
1 : 25

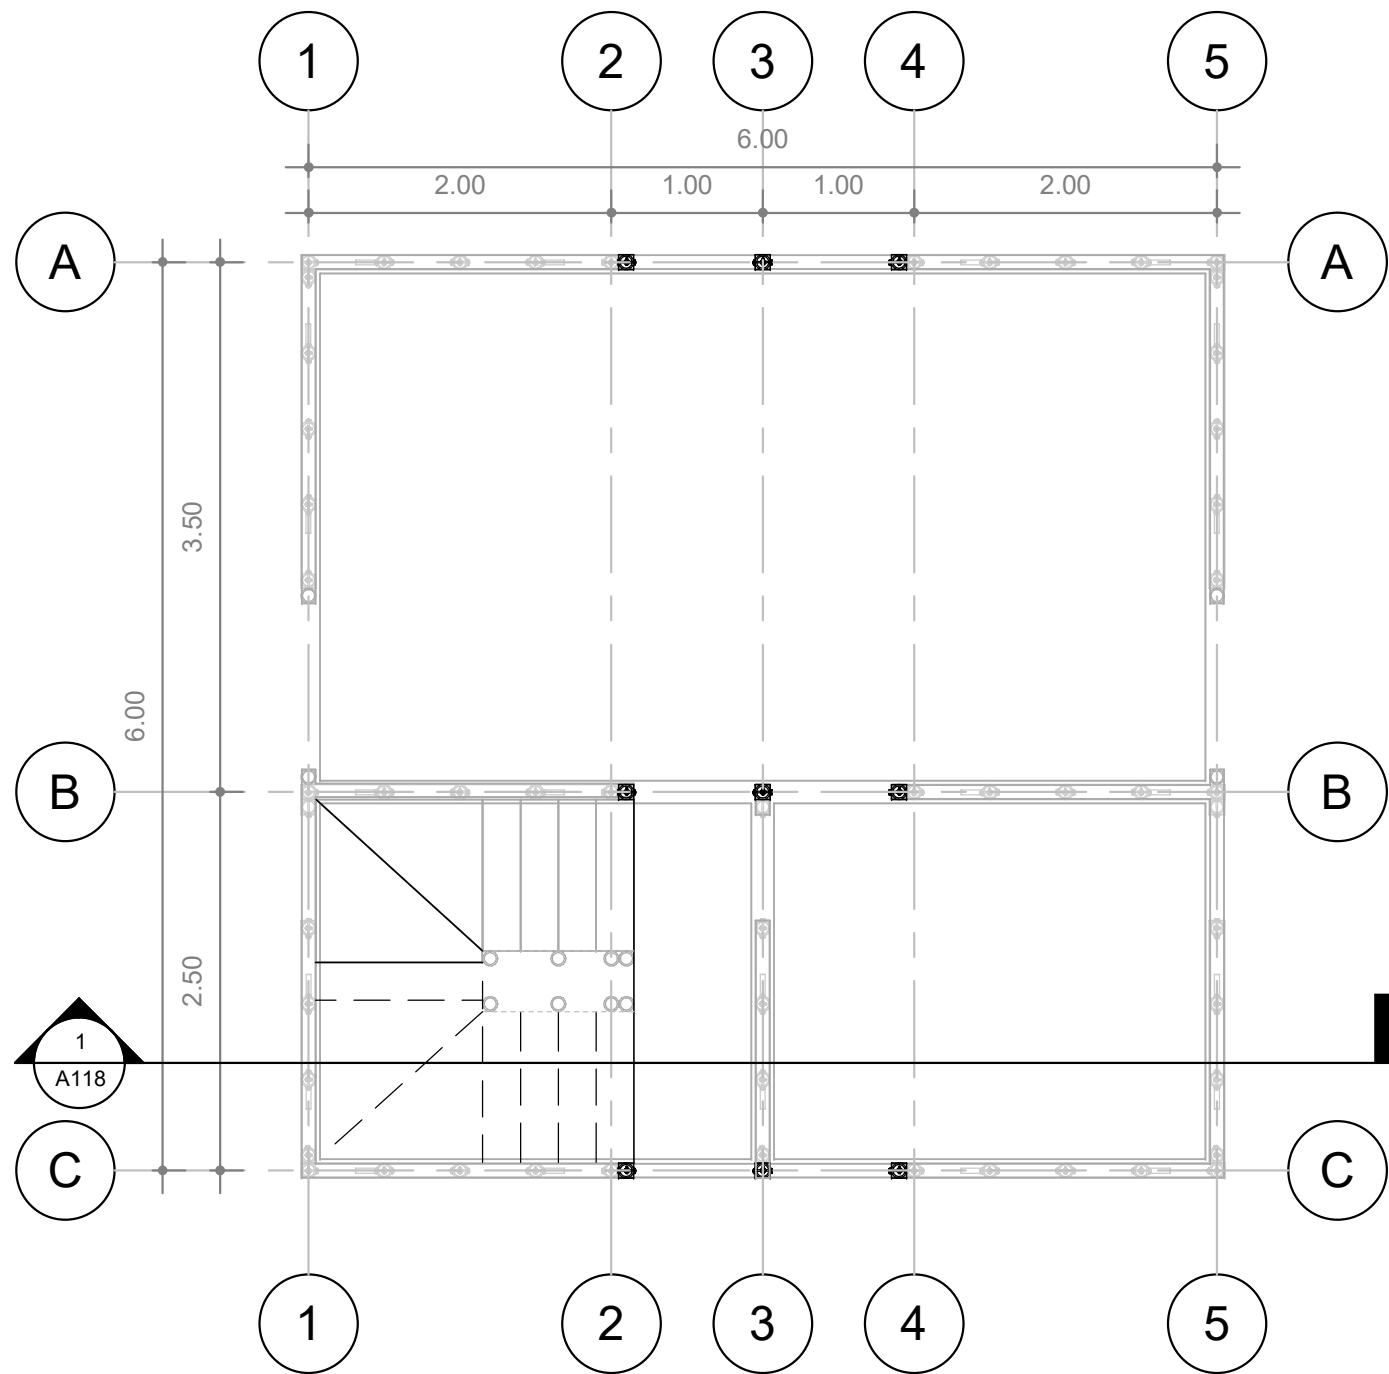


1 Piso 1 - Ubicación paneles C
1 : 50

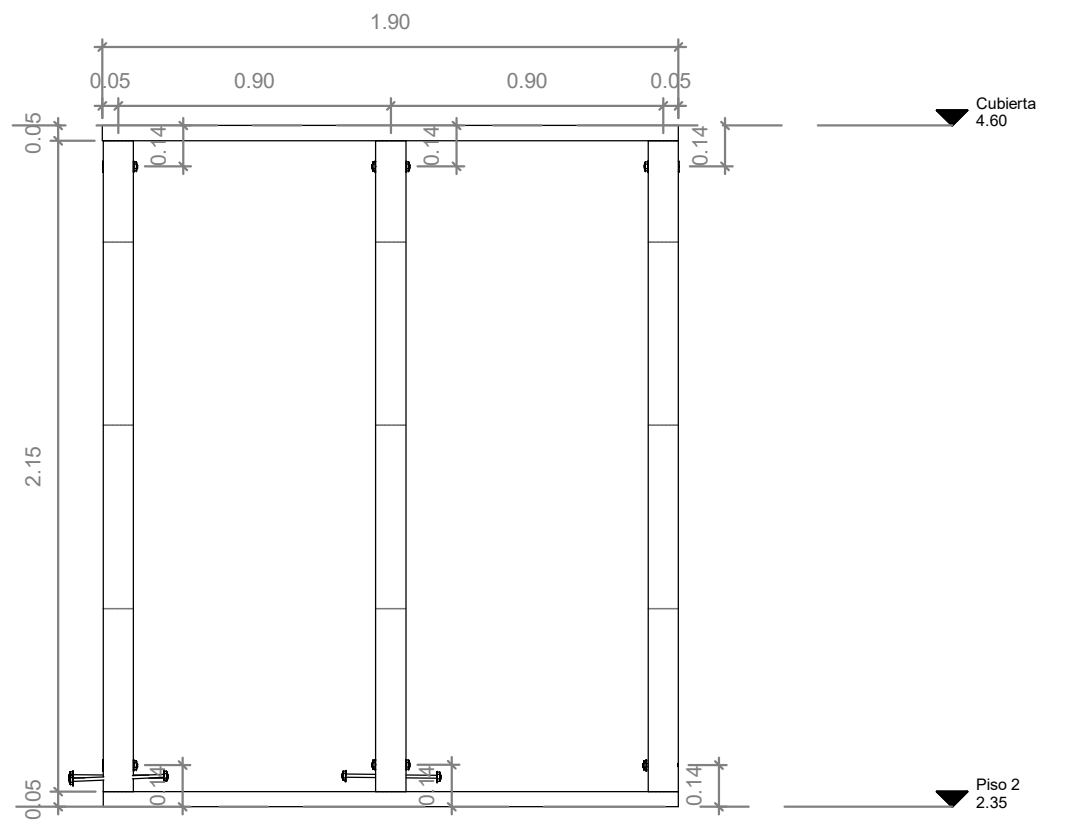


3 Alzado panel C Piso 2
1 : 25

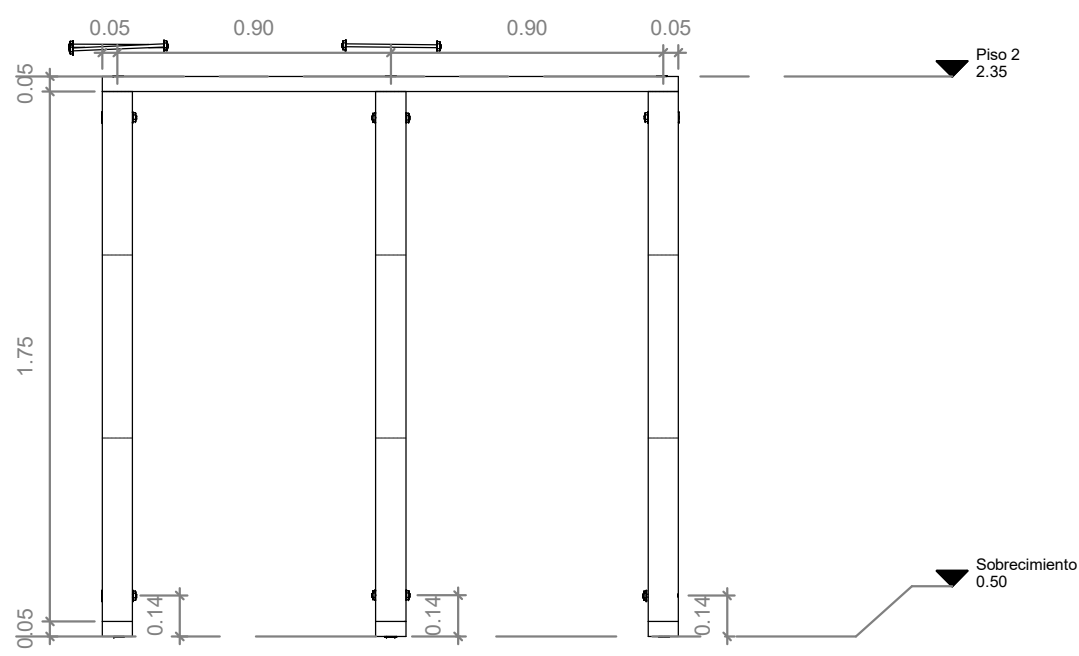


2 Alzado panel C Piso 1
1 : 25

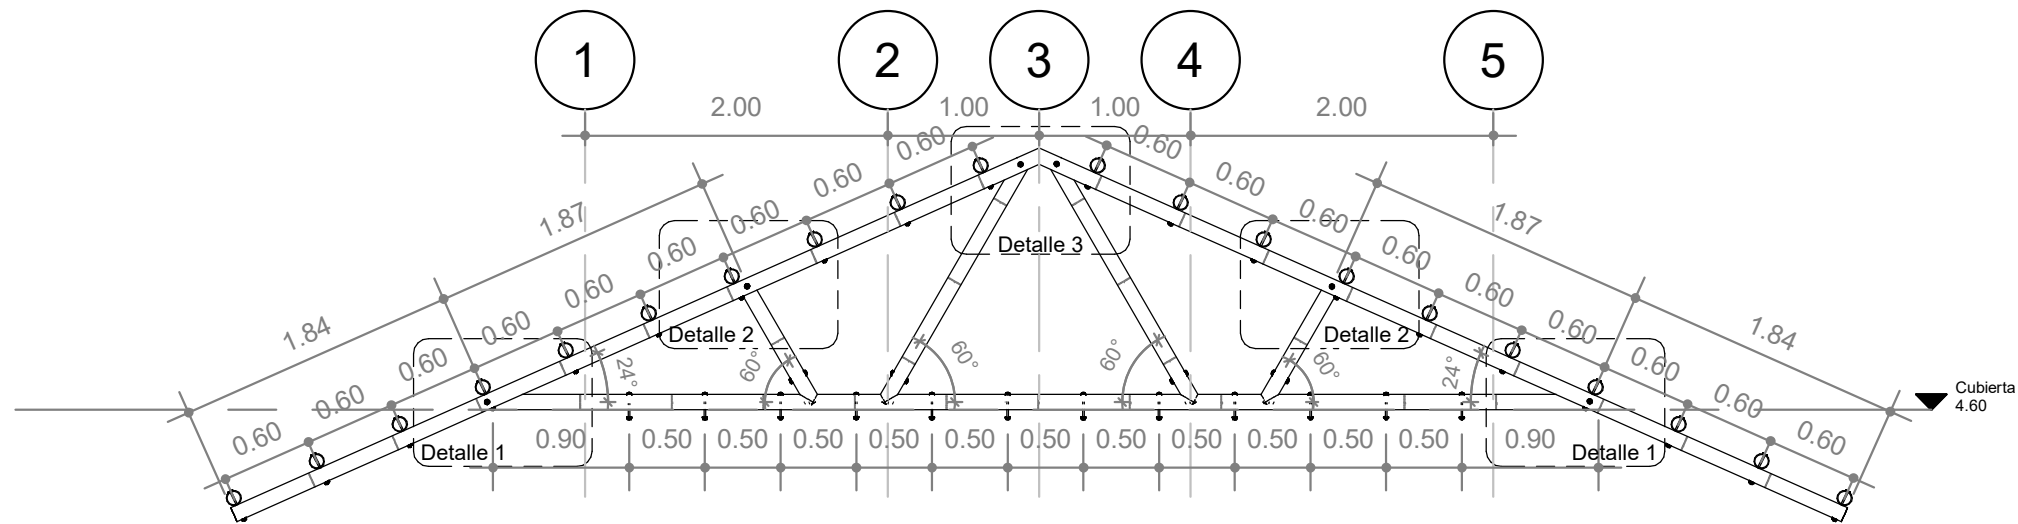


2 Alzado Cercha
1 : 50

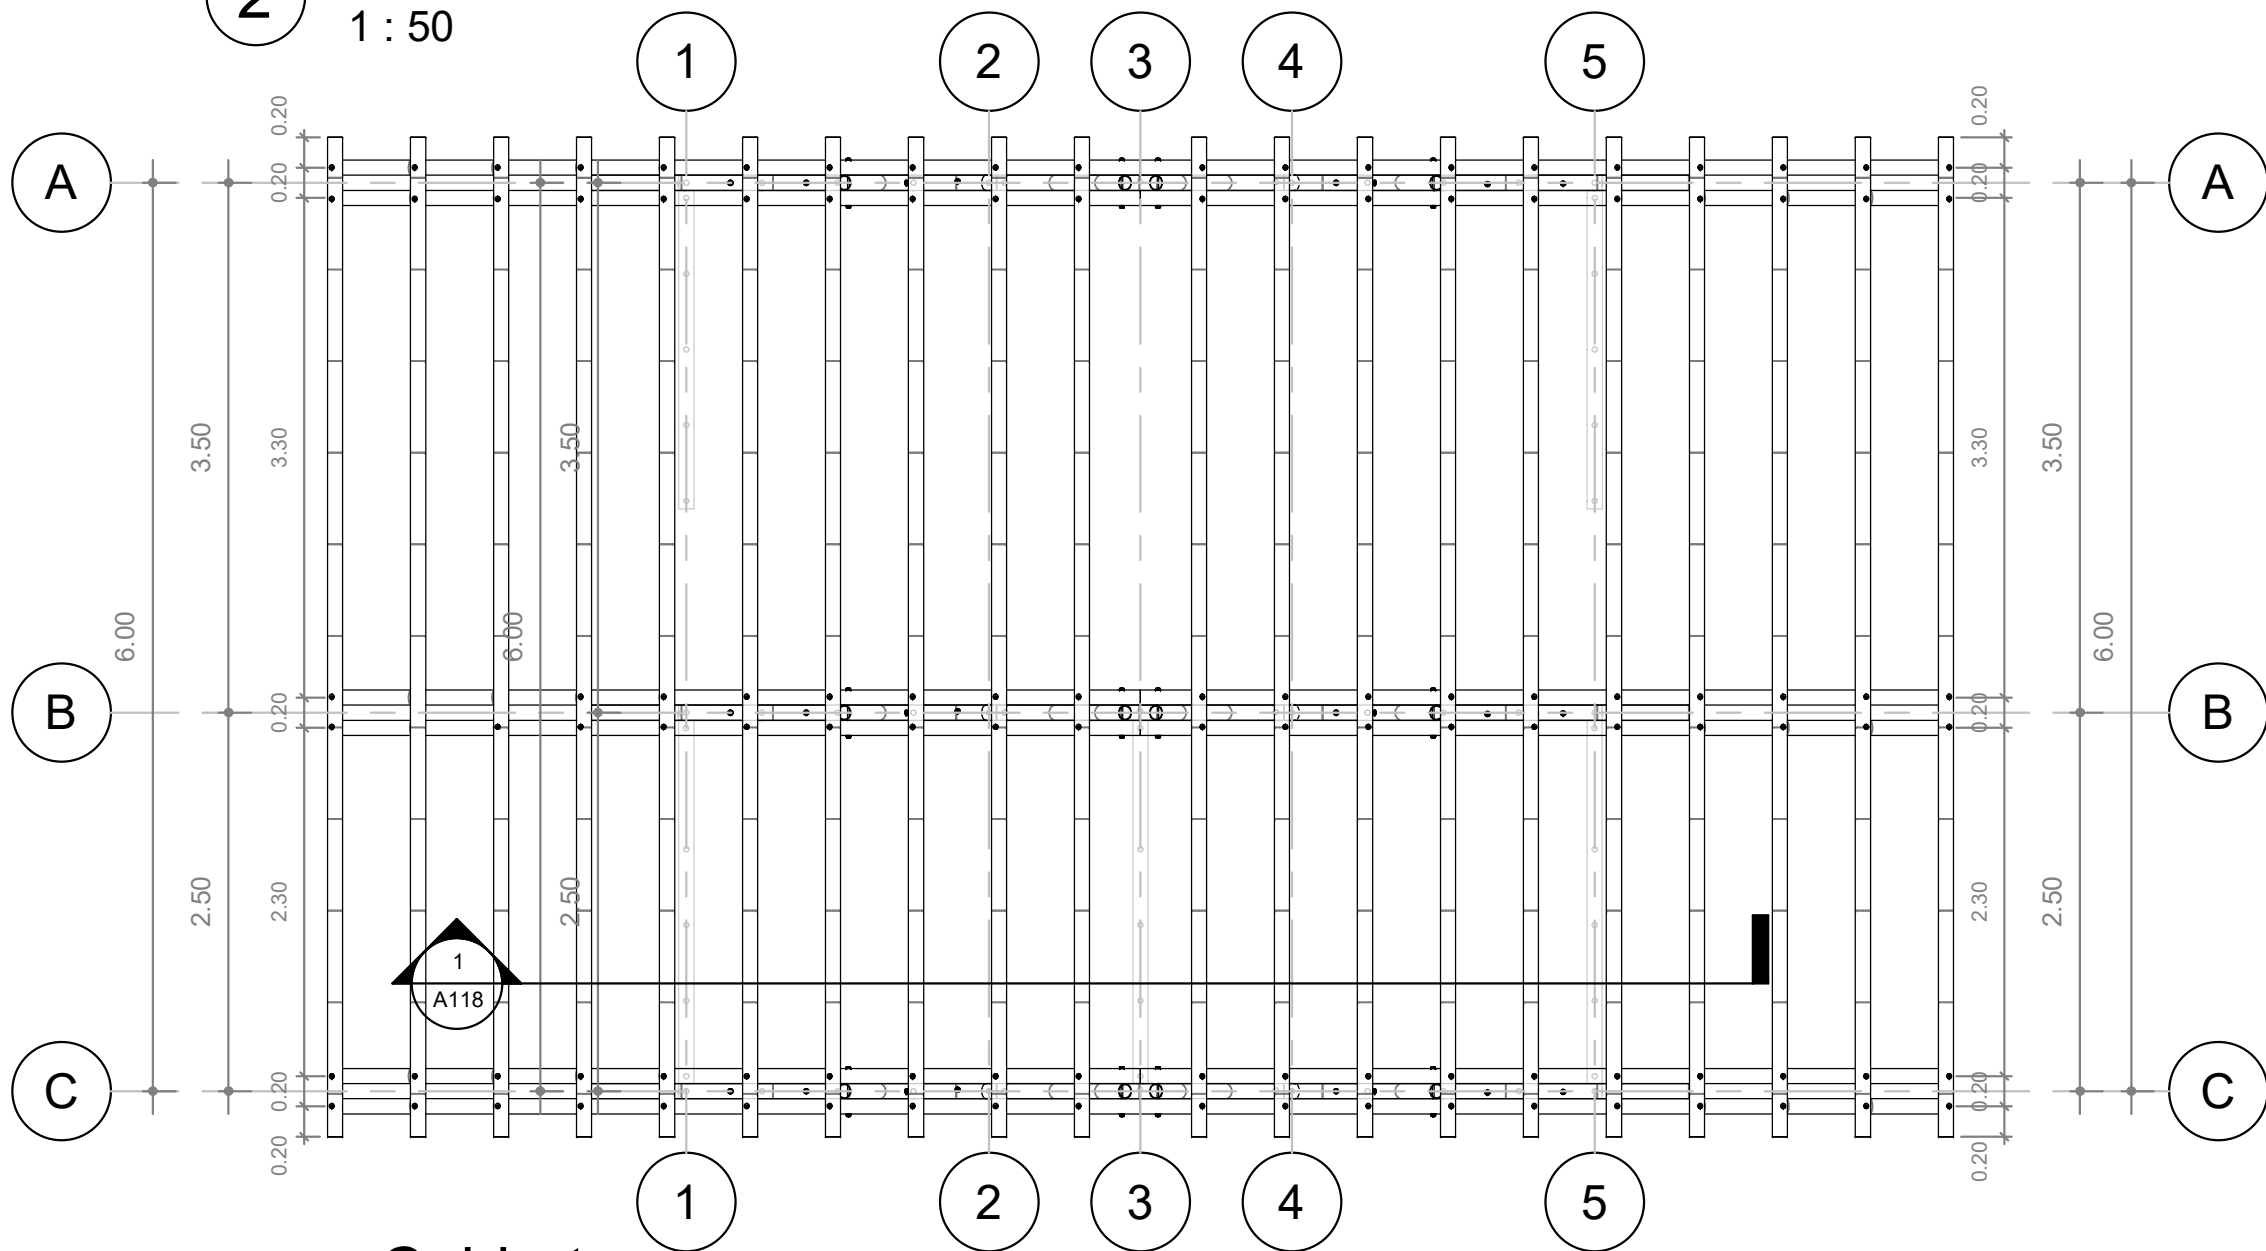


1 Cubierta
1 : 50

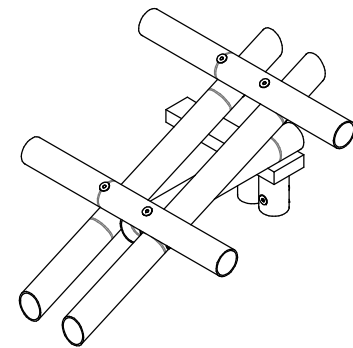


5 Detalle 1 Cubierta

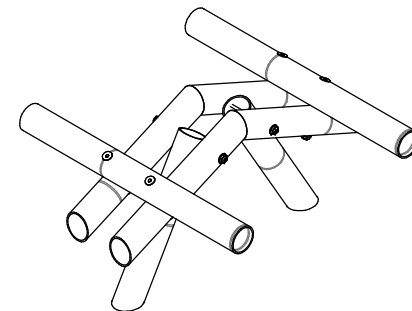


4 Detalle 2 Cubierta

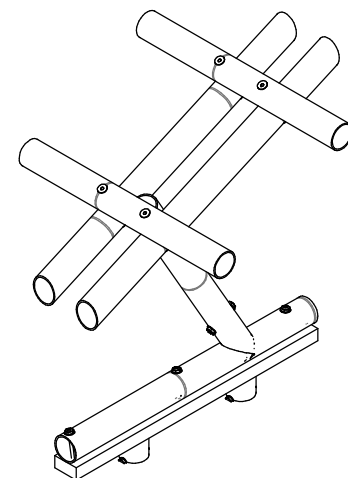


3 Detalle 3 Cubierta

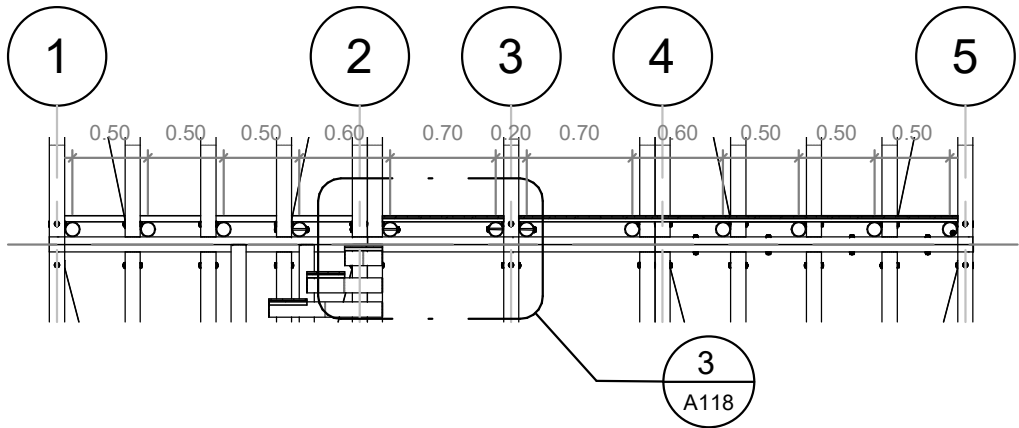


2 Corte típico de losa
1 : 50

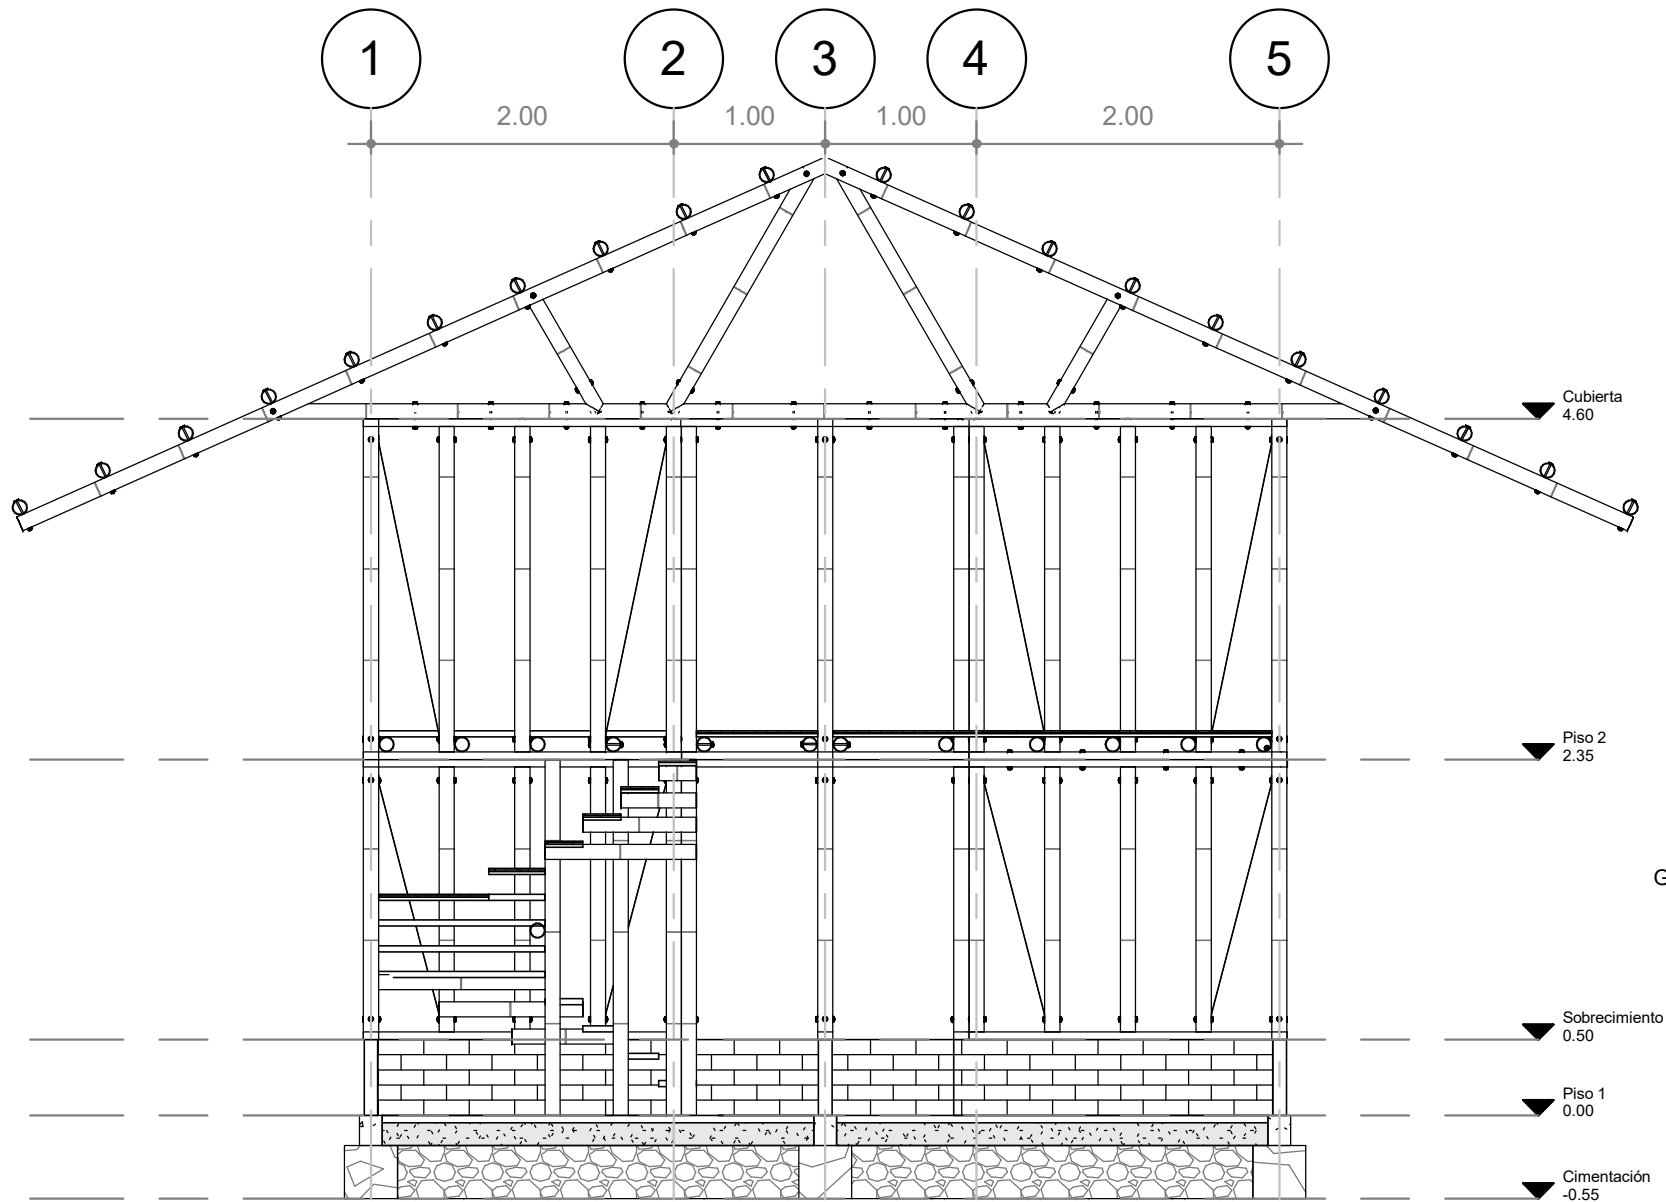


1 Sección 1
1 : 50

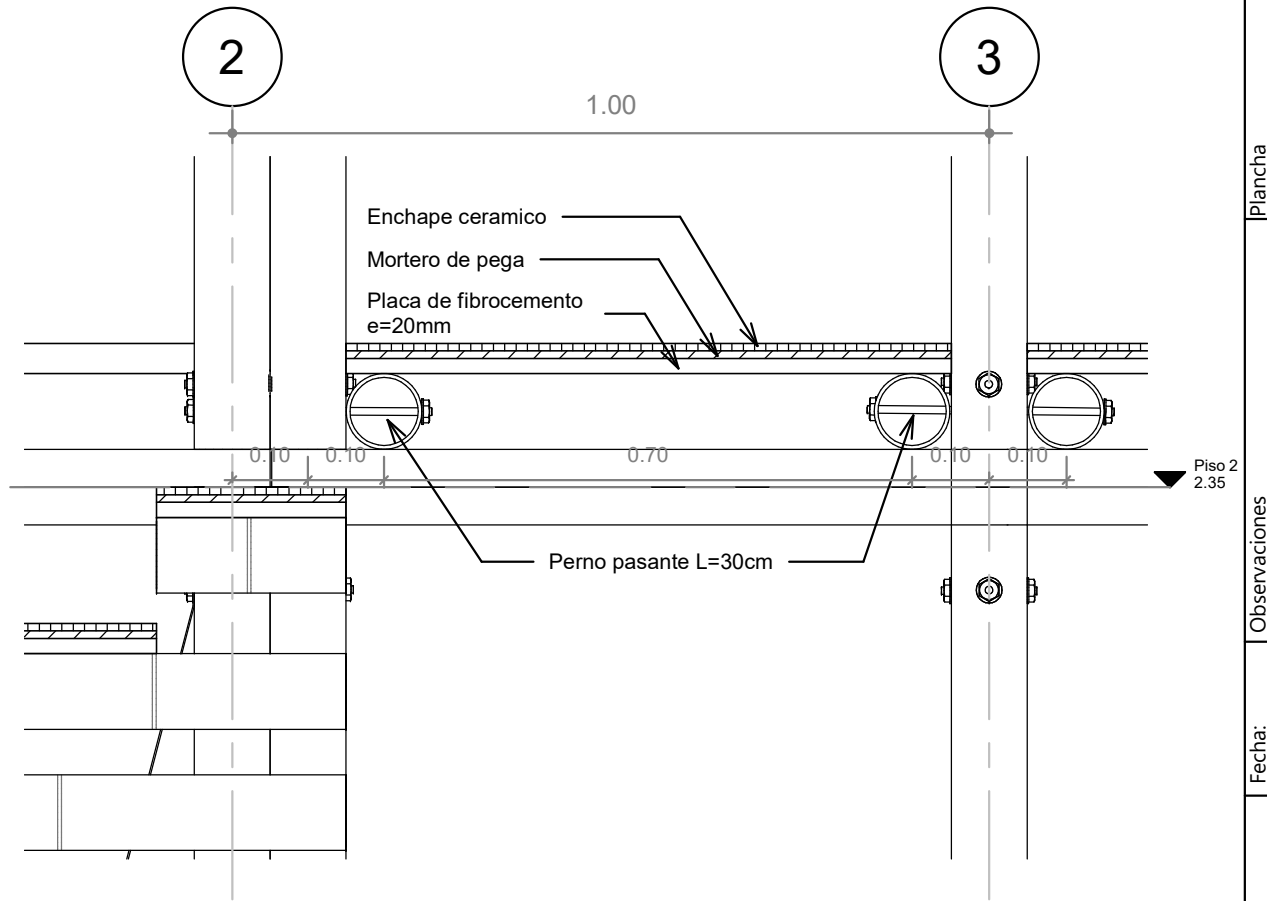


3 Detalle de entrepiso
1 : 10

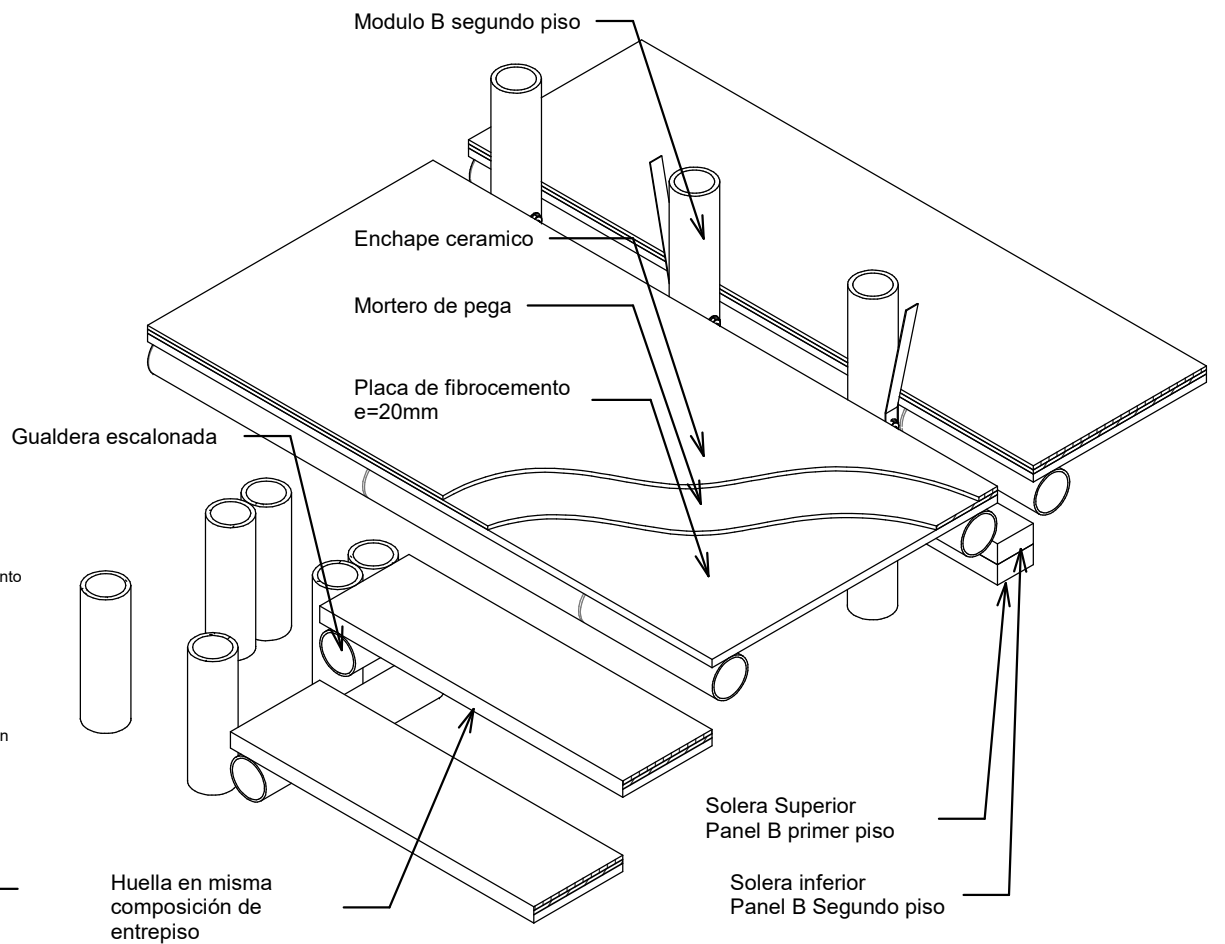

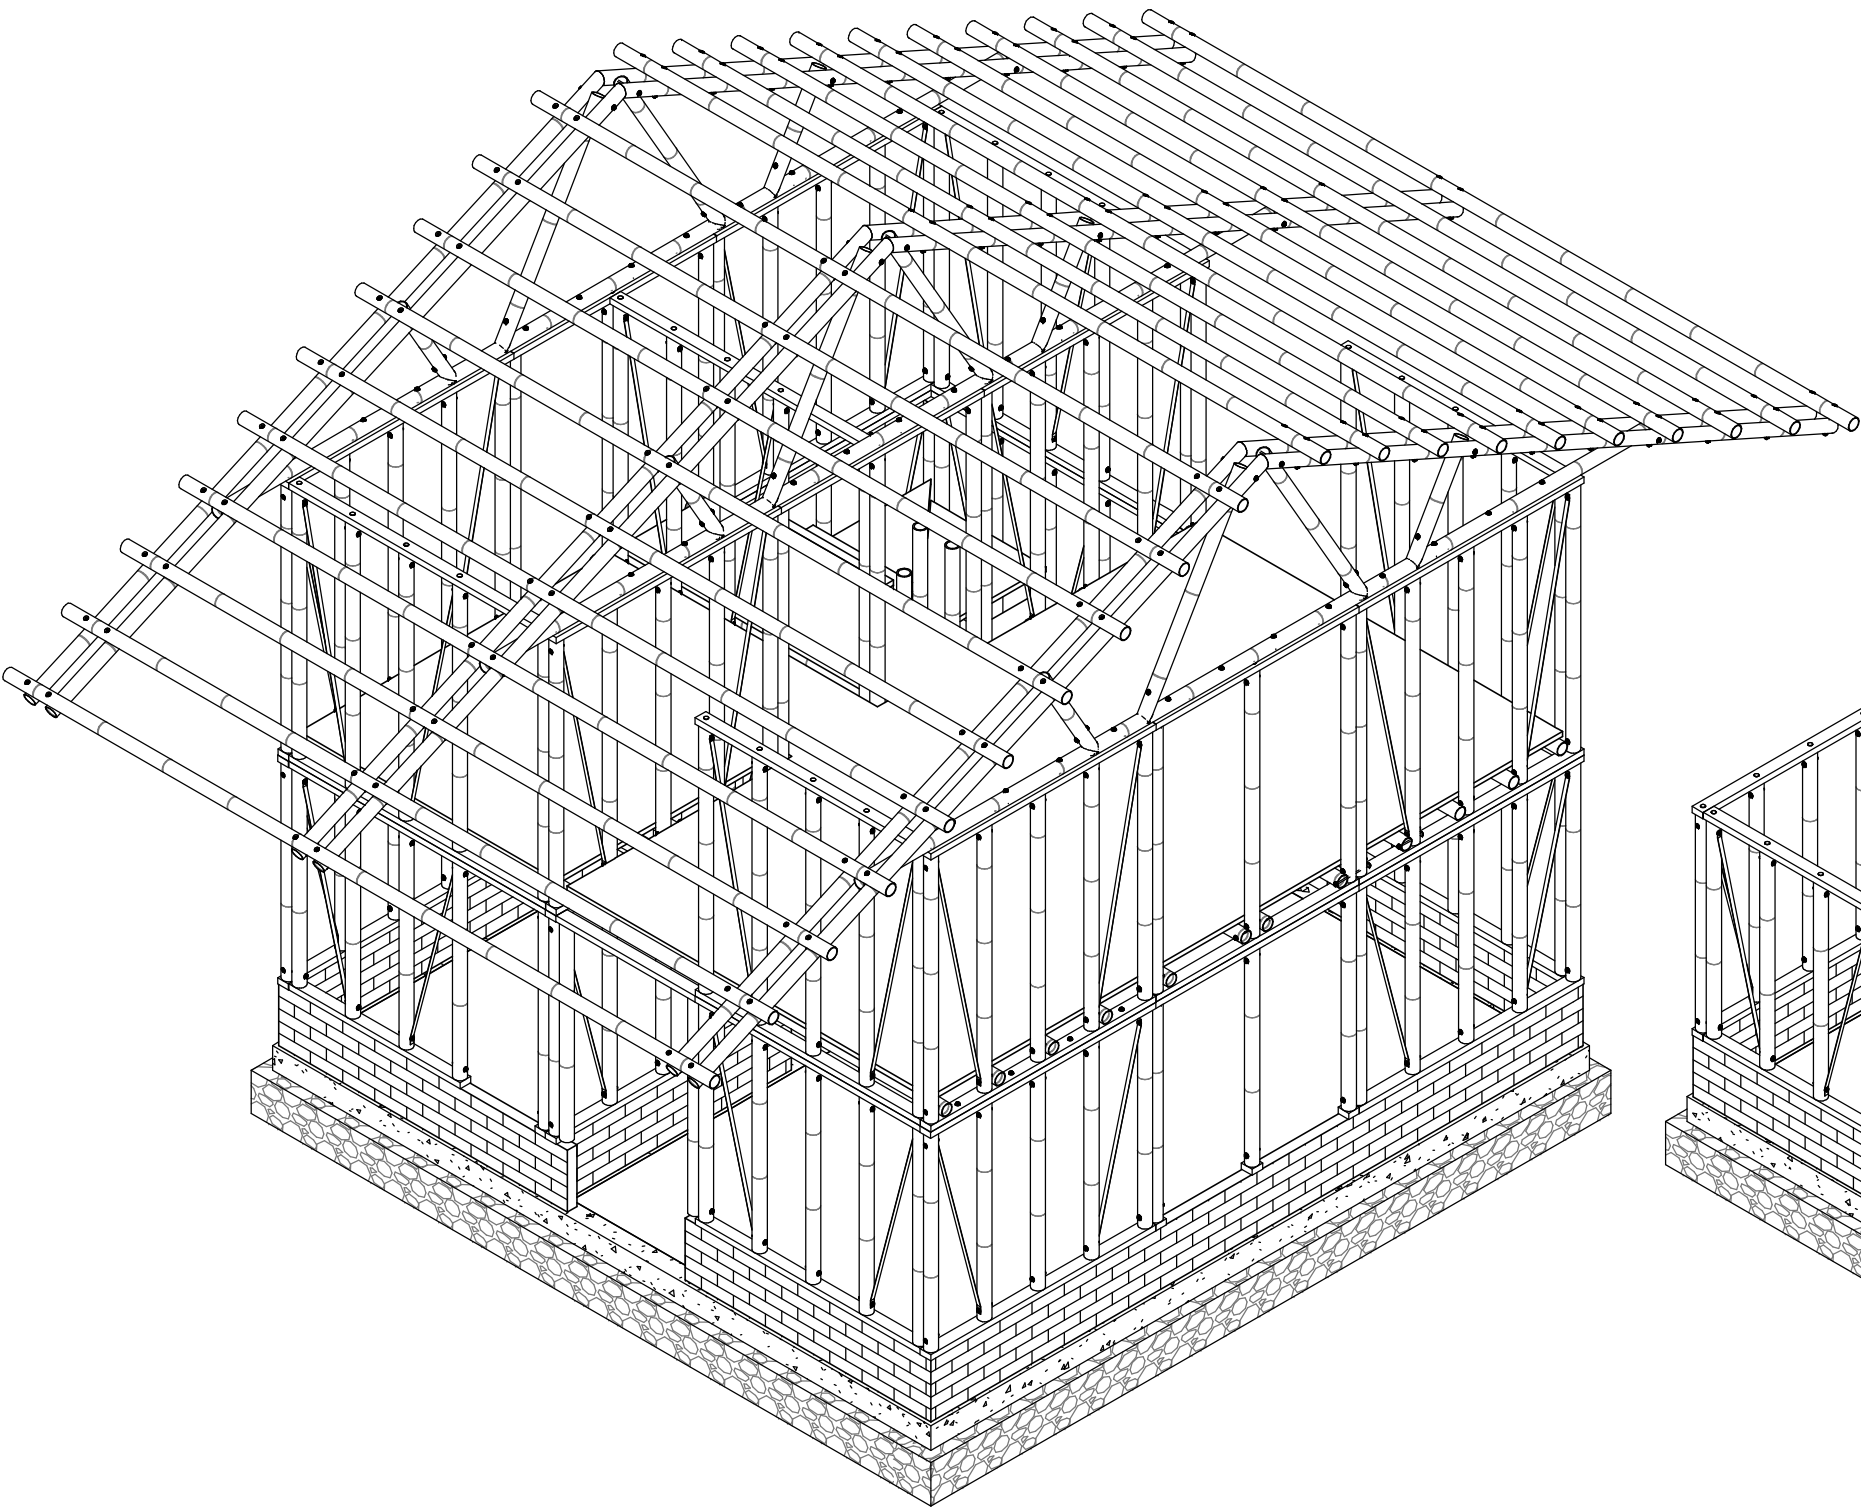

1 Axonometría Piso 2

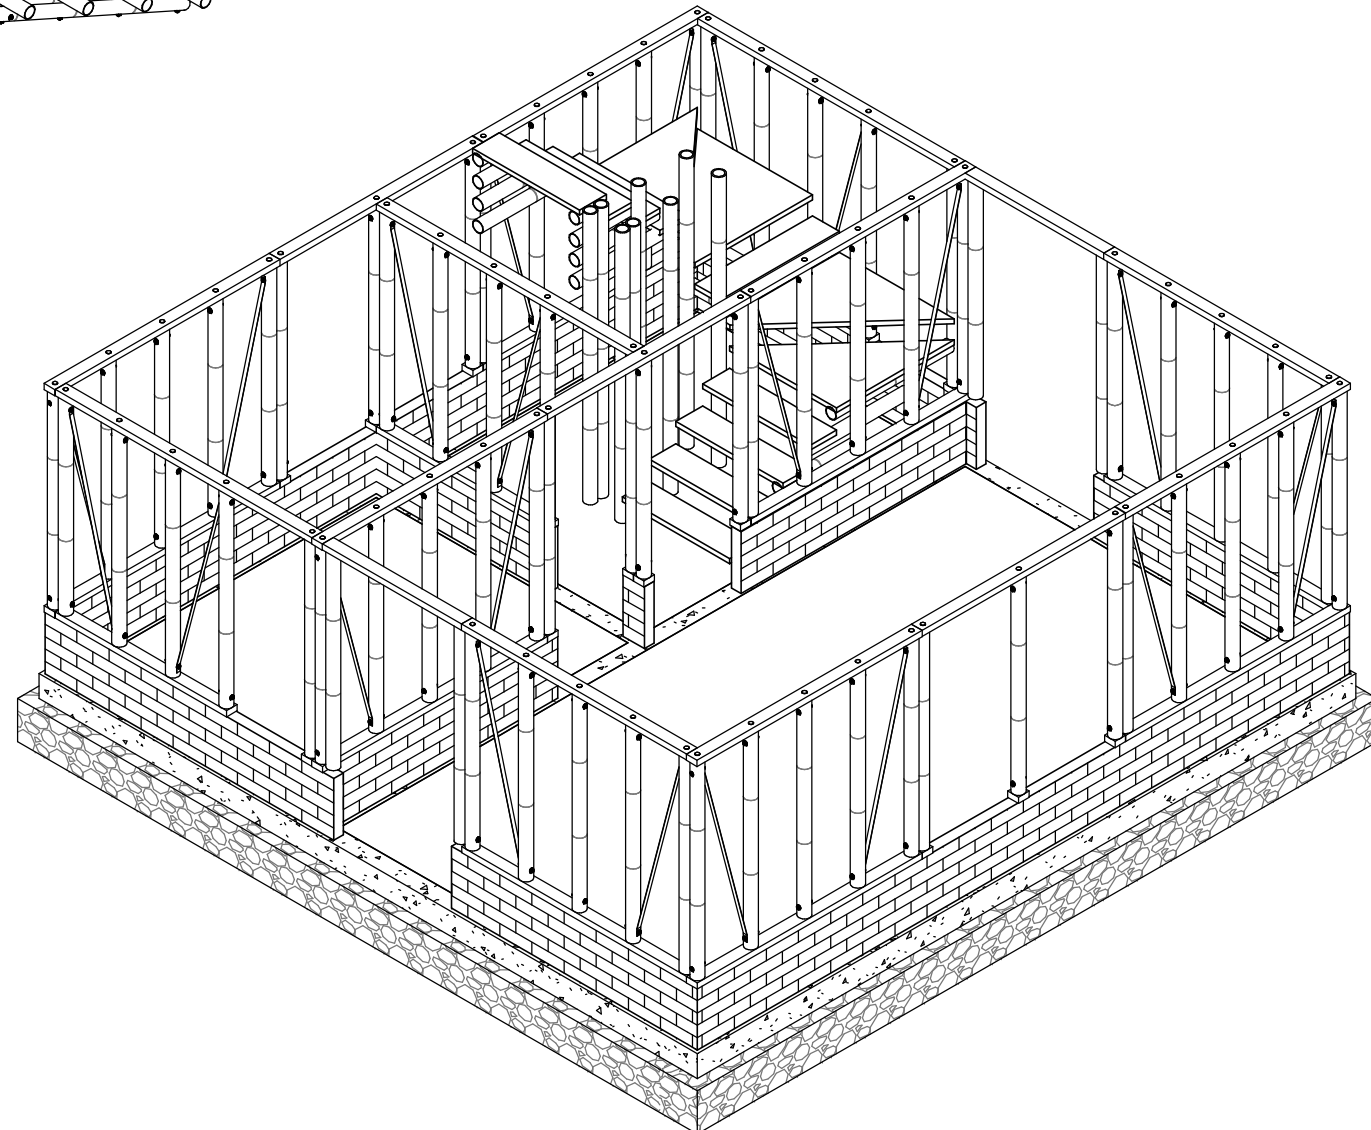

2 Axonometría Piso 1