



INSTITUCIÓN

UNIVERSIDAD LA GRAN COLOMBIA

PROYECTO

PROGRAMA DE REASENTAMIENTO Y CONSOLIDACIÓN DE LA ESTRUCTURA URBANA Y HABITACIONAL

Caso de Estudio. II Sector de Altos de la Florida Soacha

CONTIENE

# StakeHolders

ESCALA: As indicated      FECHA: 11/22/17

CONVENCIONES


001
P M T
N G H

P. PISOS  
M. ACABADO MUROS  
T. ACABADO CIELORASOS  
G. GUARDAESCOBA  
H. ALTURA LIBRE  
N. NIVEL FINO

- Muro concreto reforzado
- Muro media altura
- Muro exterior concreto
- Topografía
- Agua
- Gravilla
- Concreto

MATERIALES

G. GRANITO  
MR. MARMOL  
V. VINILO  
L. LADRILLO TOLETE  
C. CONCRETO  
BL. BLOQUE No. 5

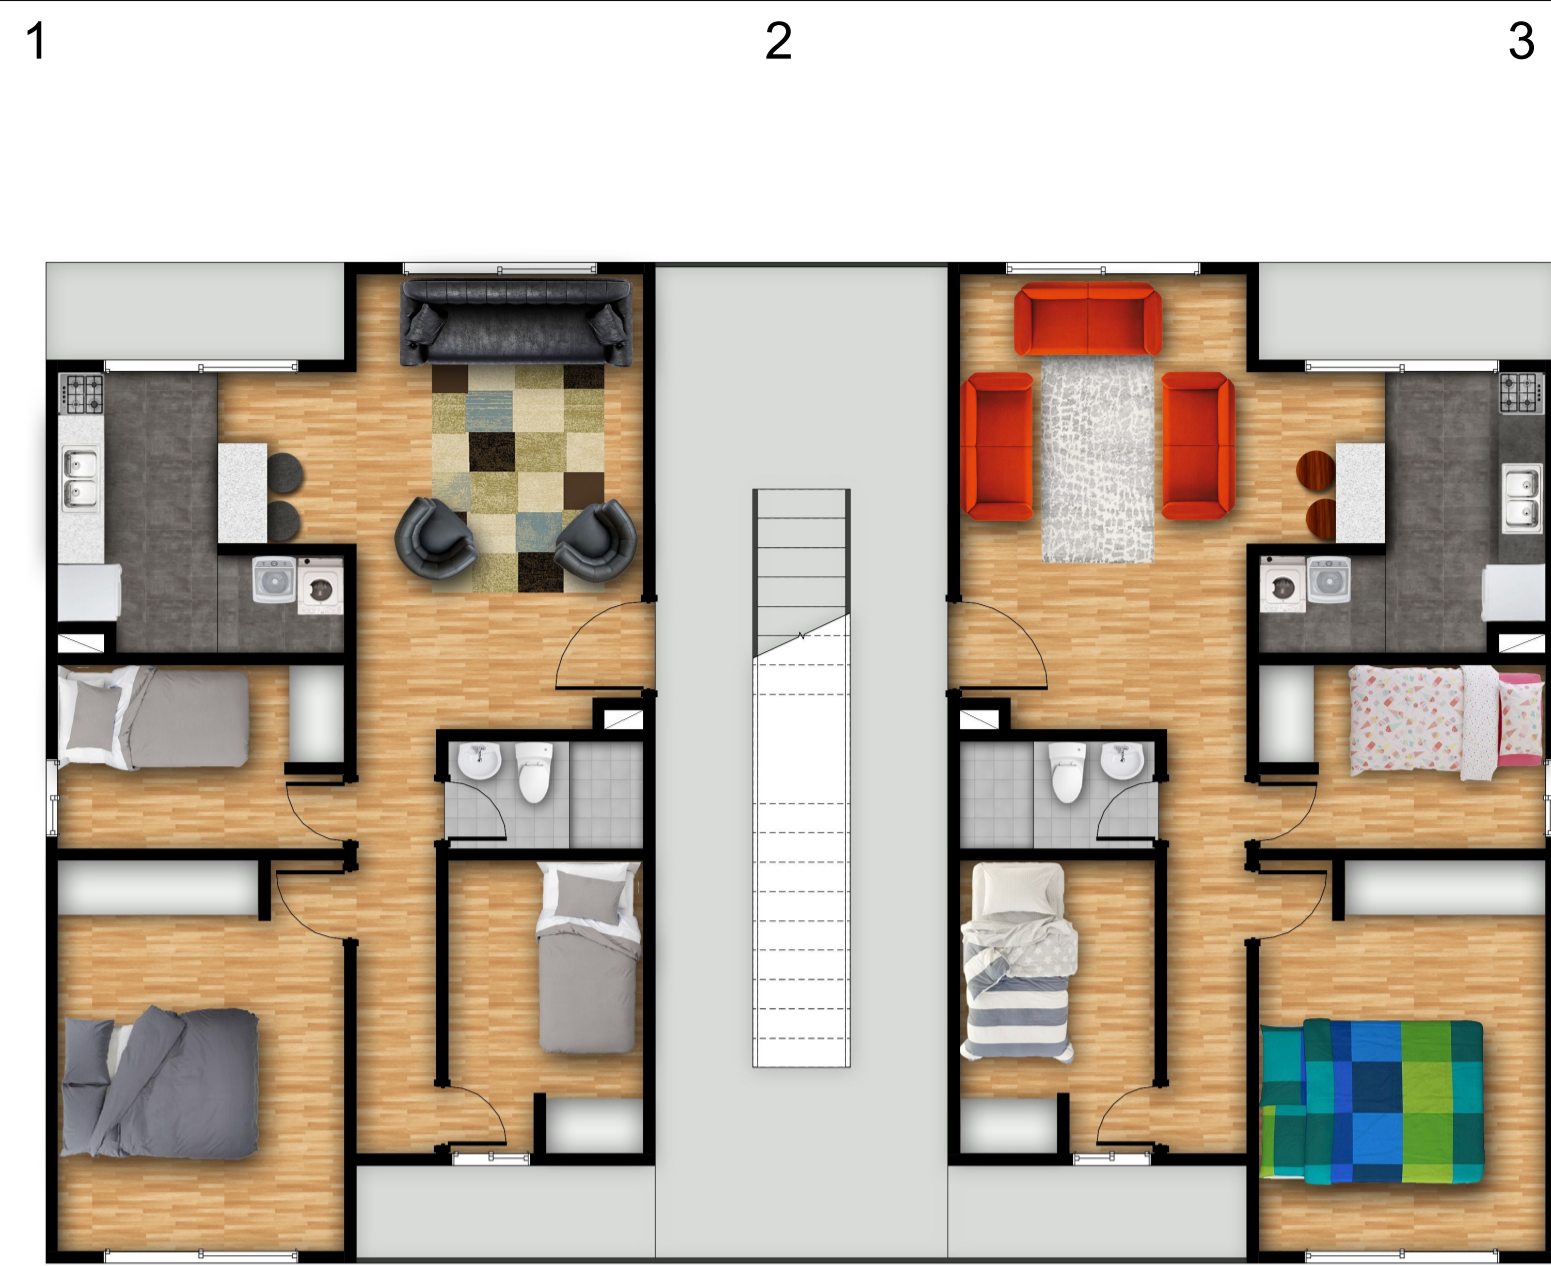

Planta Piso Impar BLOQUE 54



Planta Piso Impar BLOQUE 63



Planta Piso Par BLOQUE 54



Planta Piso Par BLOQUE 63

NOTA : El diseño original no contempla las zonas de ampliación. las opciones disponibles se presentan en la plancha A-113

E  
D  
C  
B  
A