




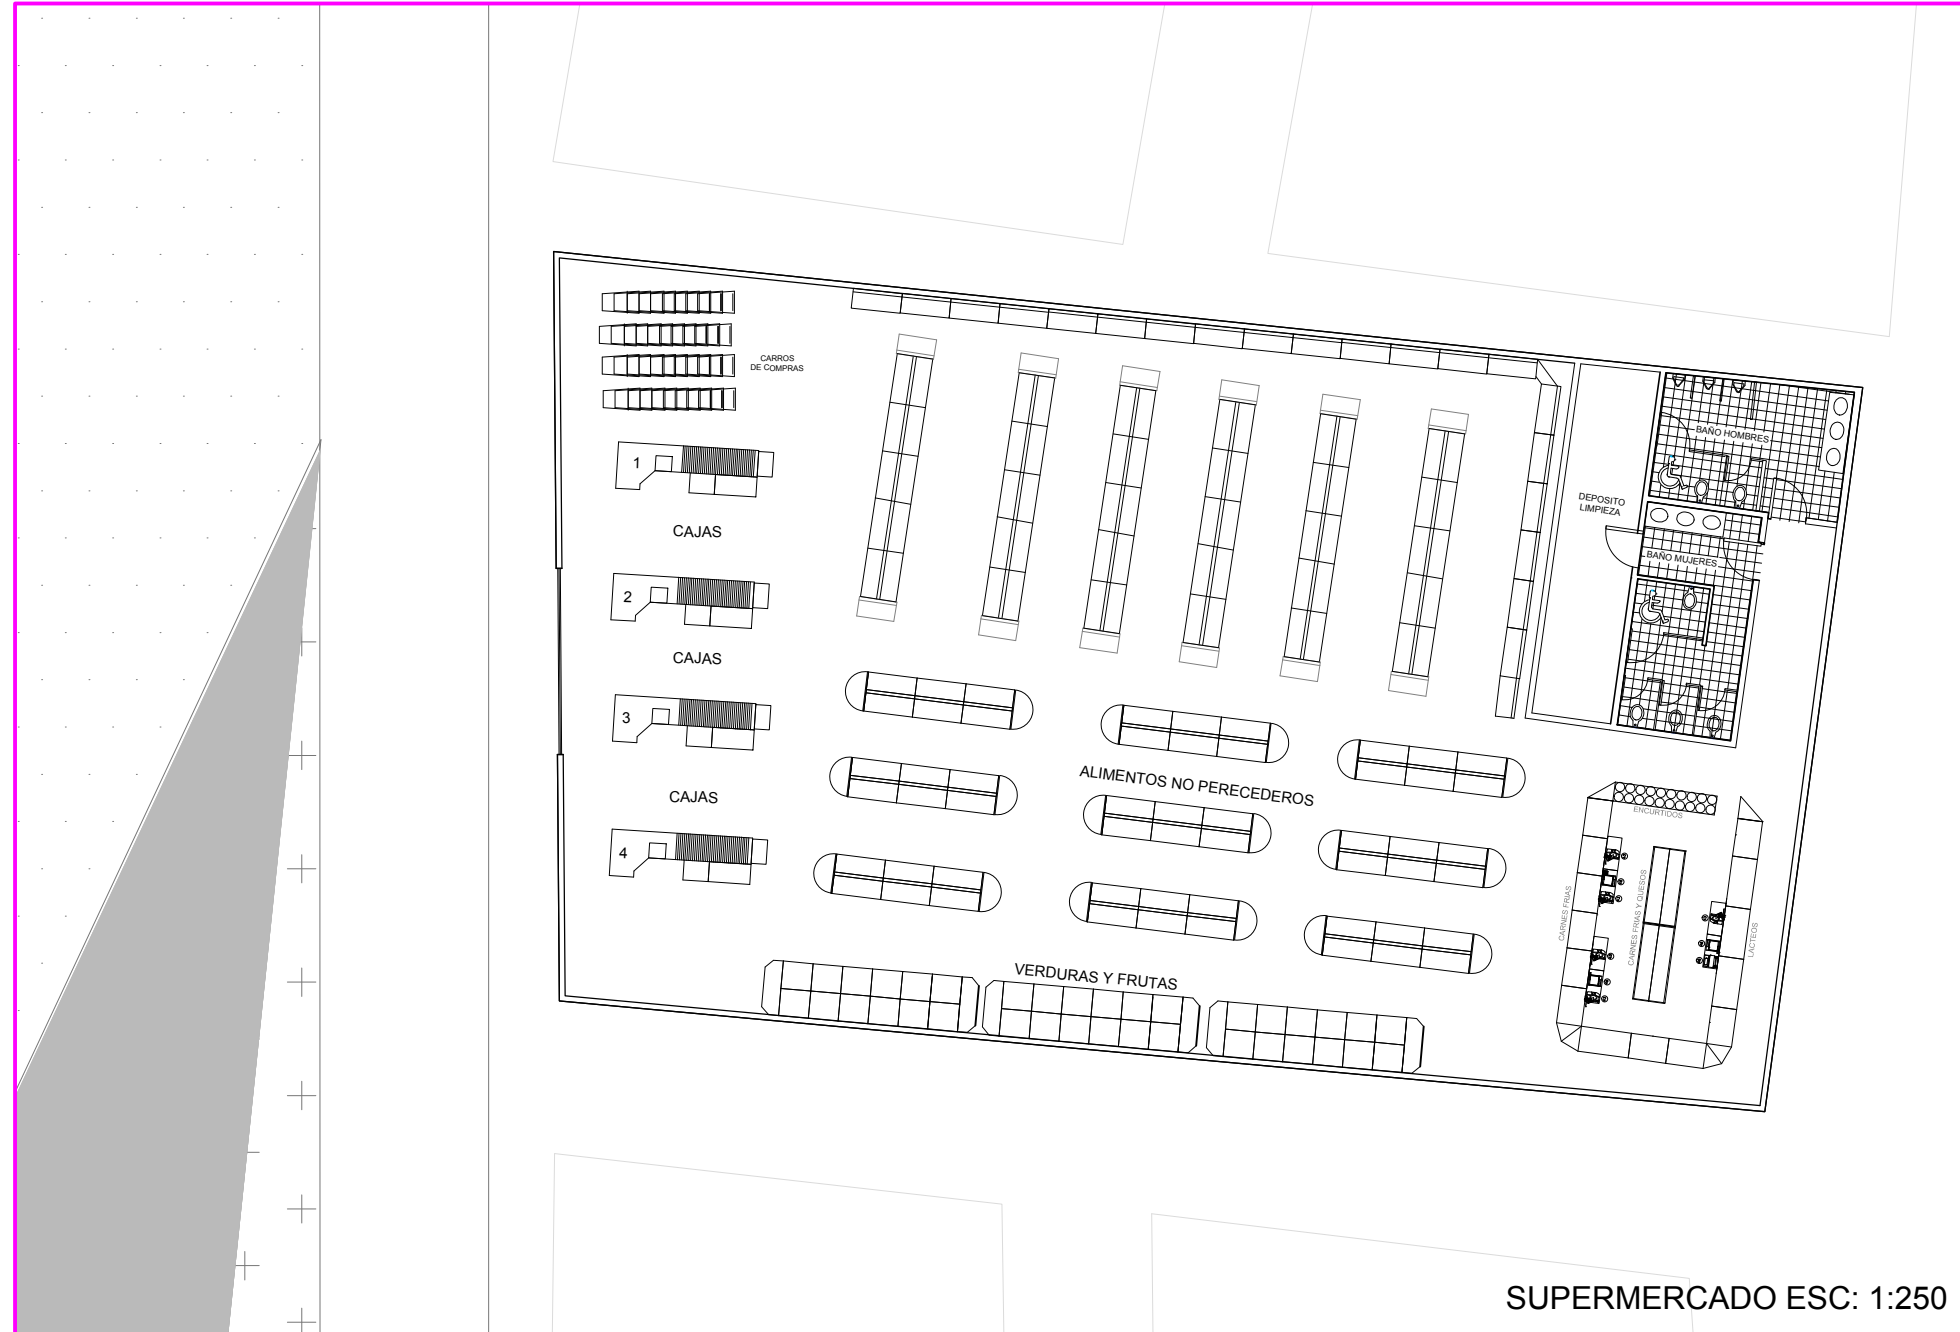


SUPERMERCADO ESC: 1:250

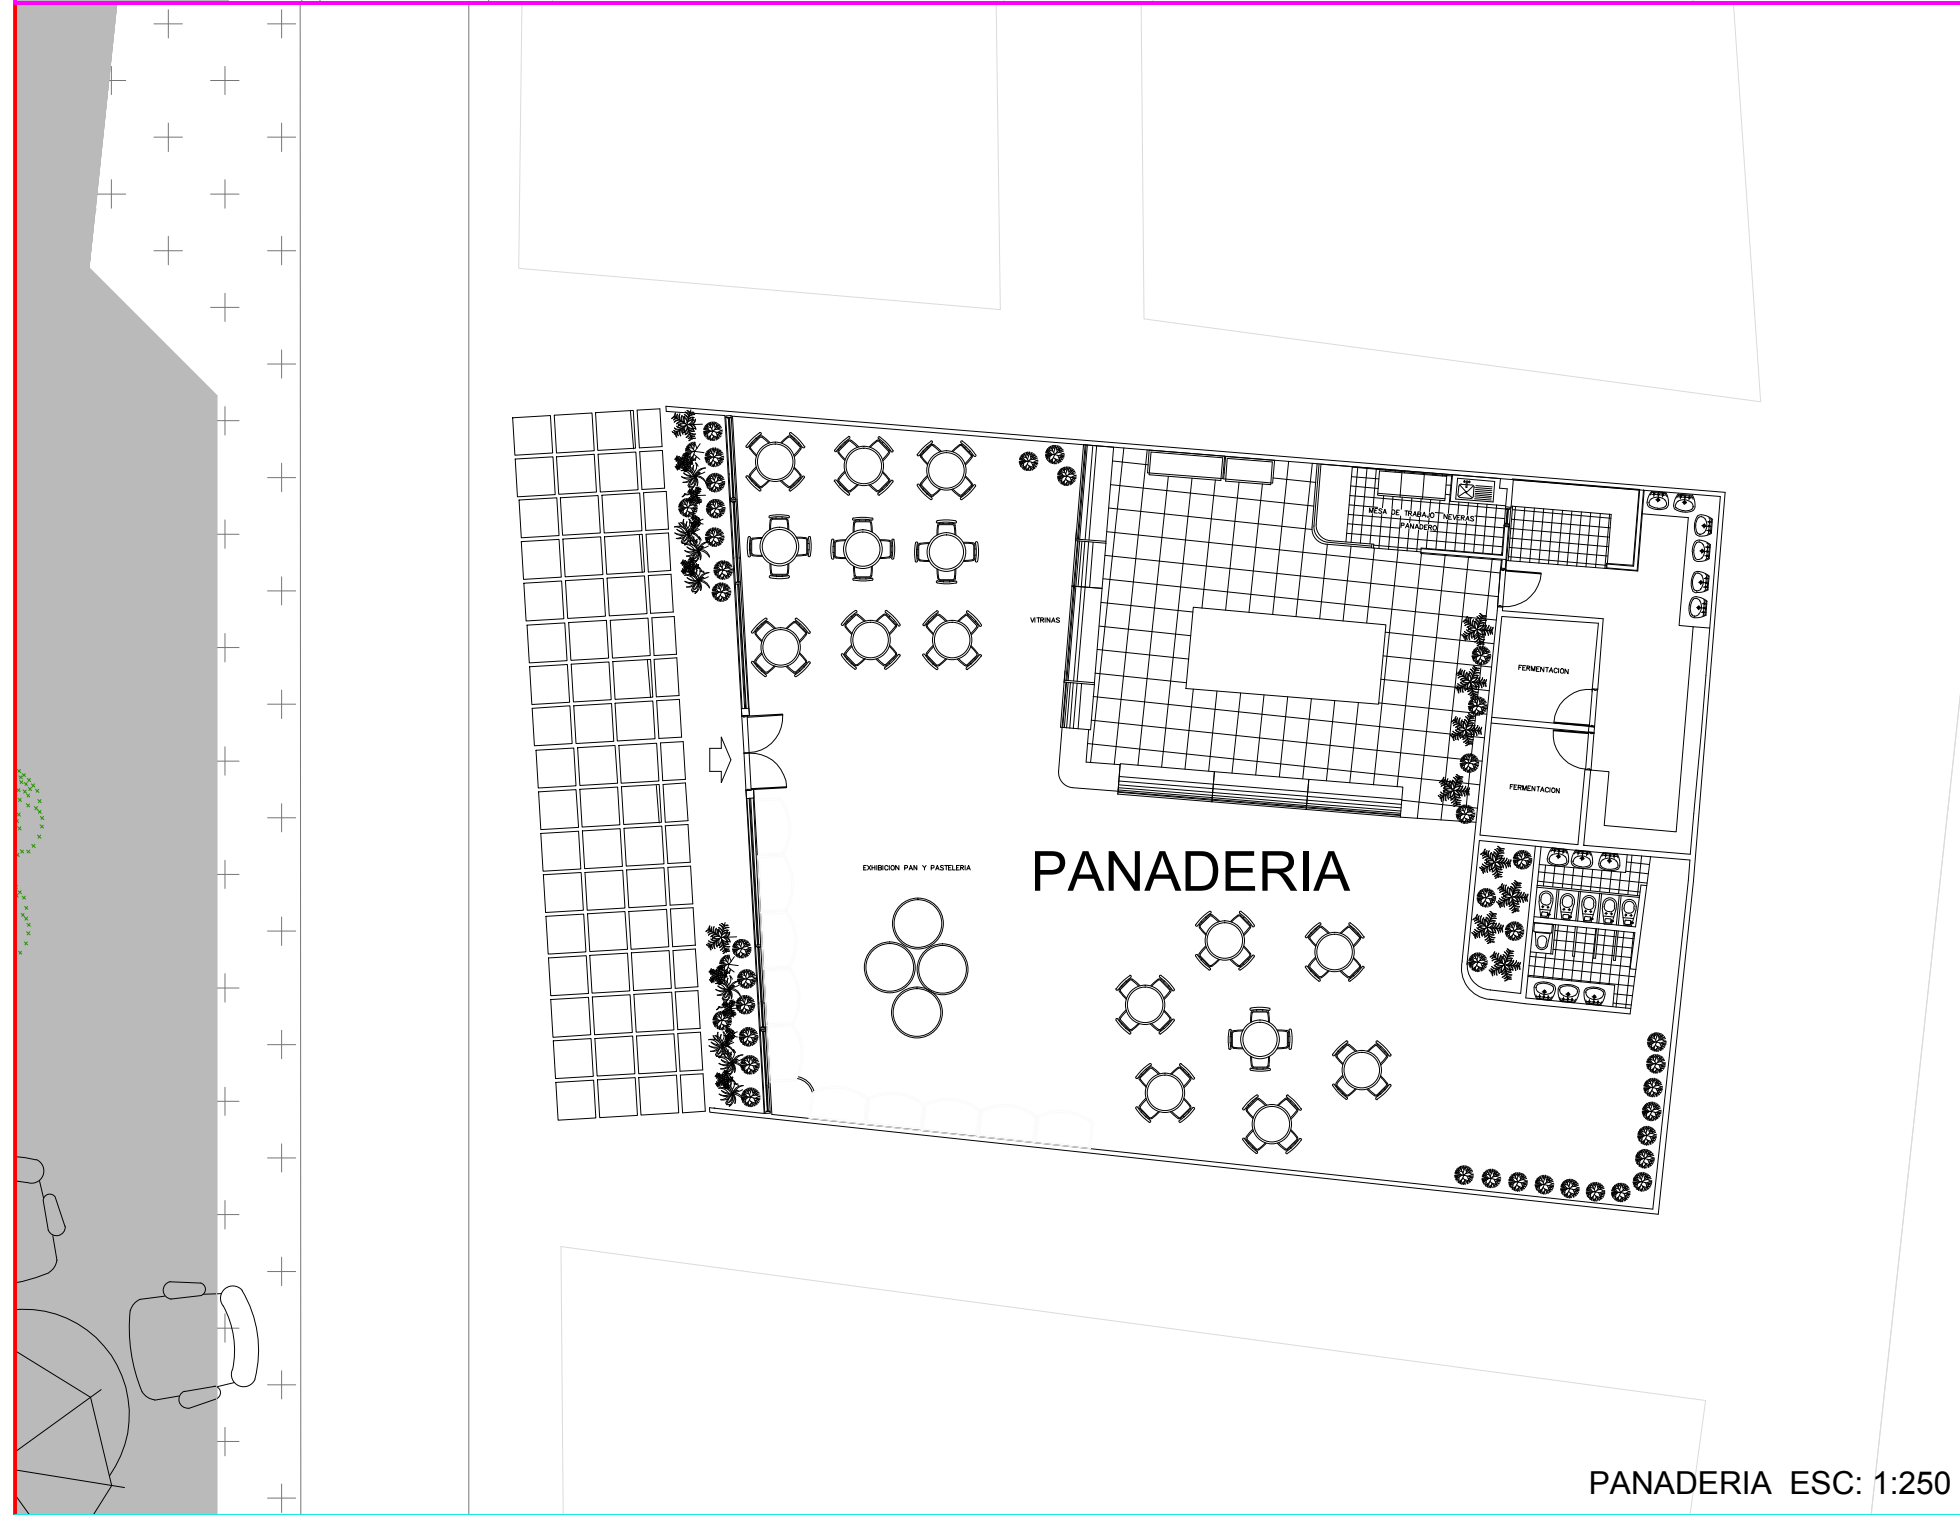


PANADERIA ESC: 1:250

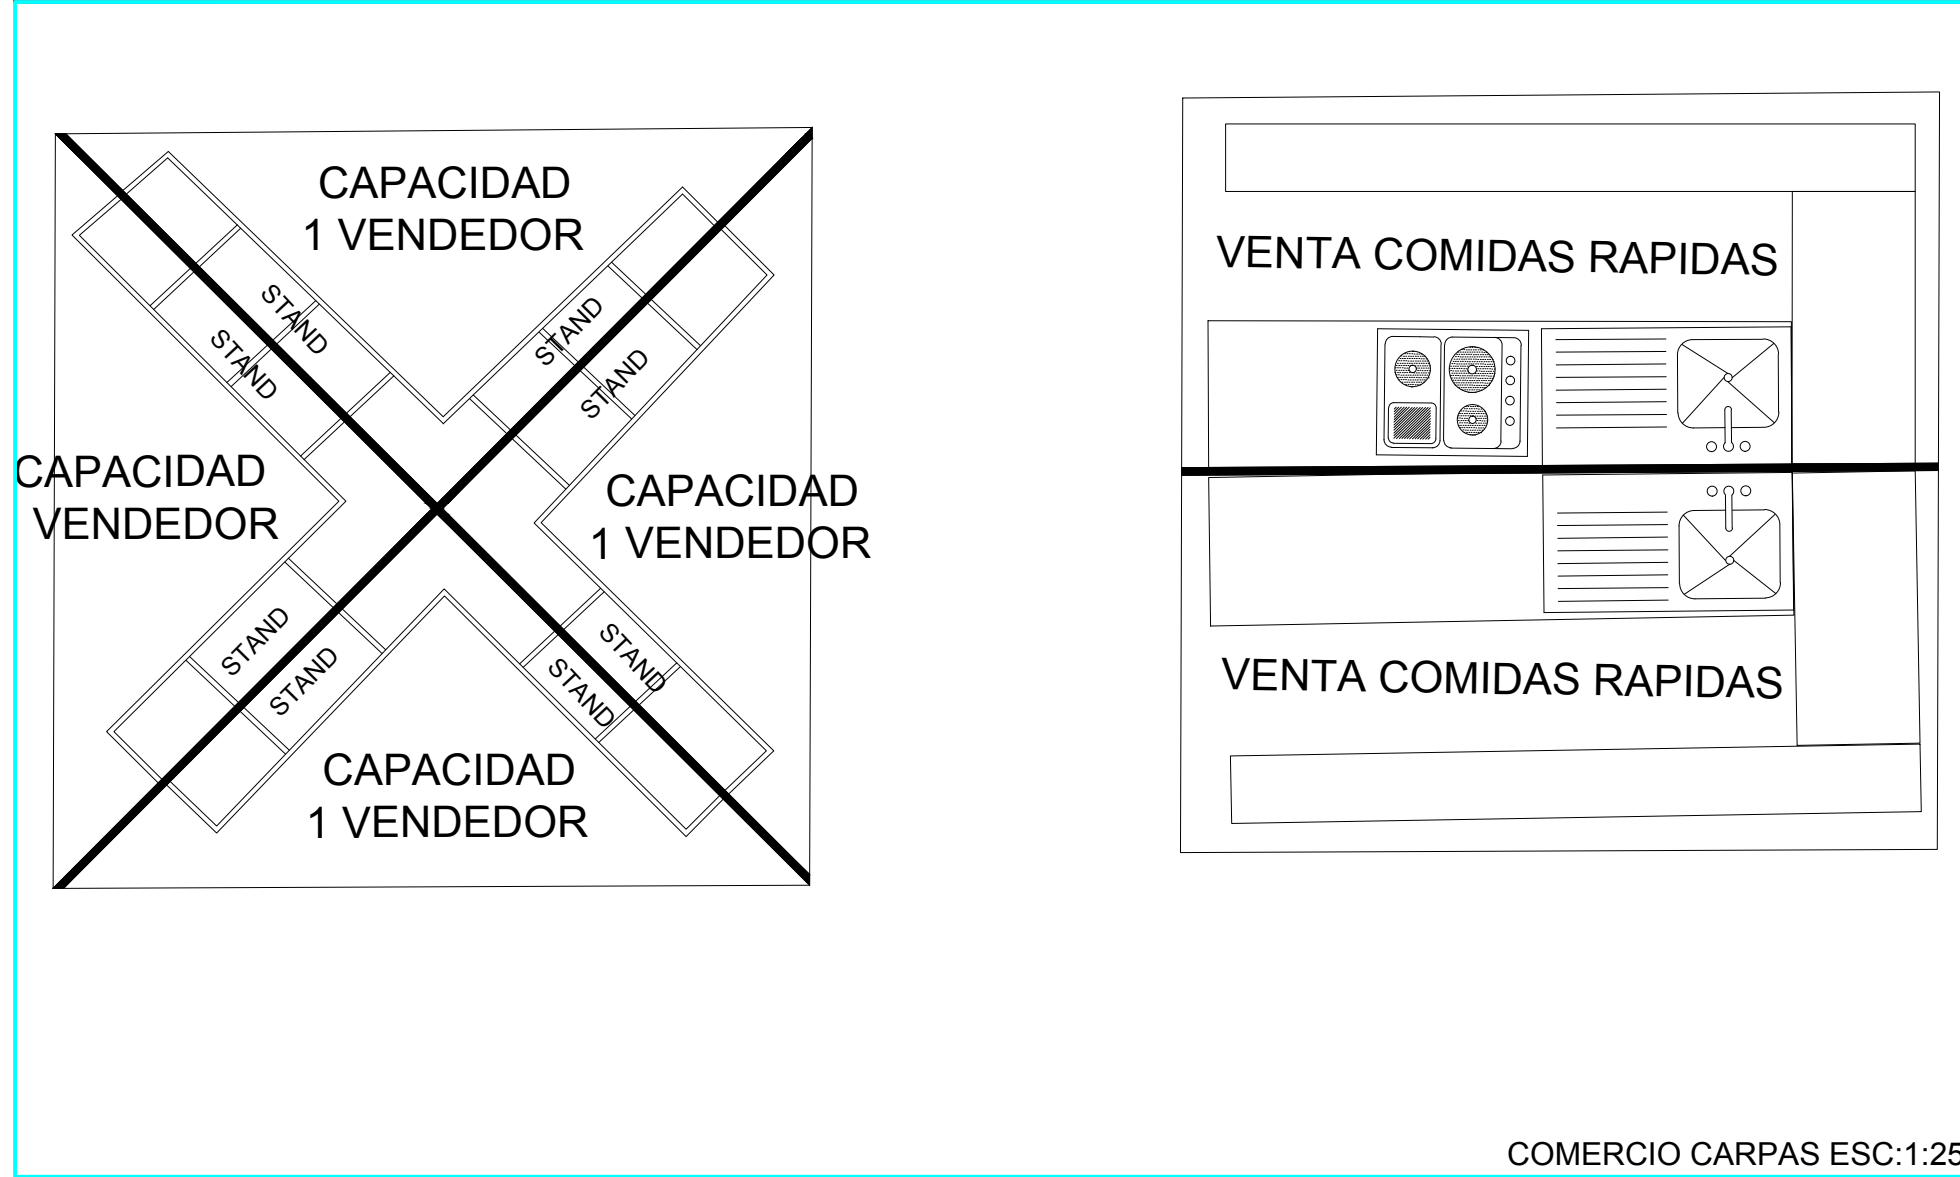


COMERCIO CARPAS ESC:1:25

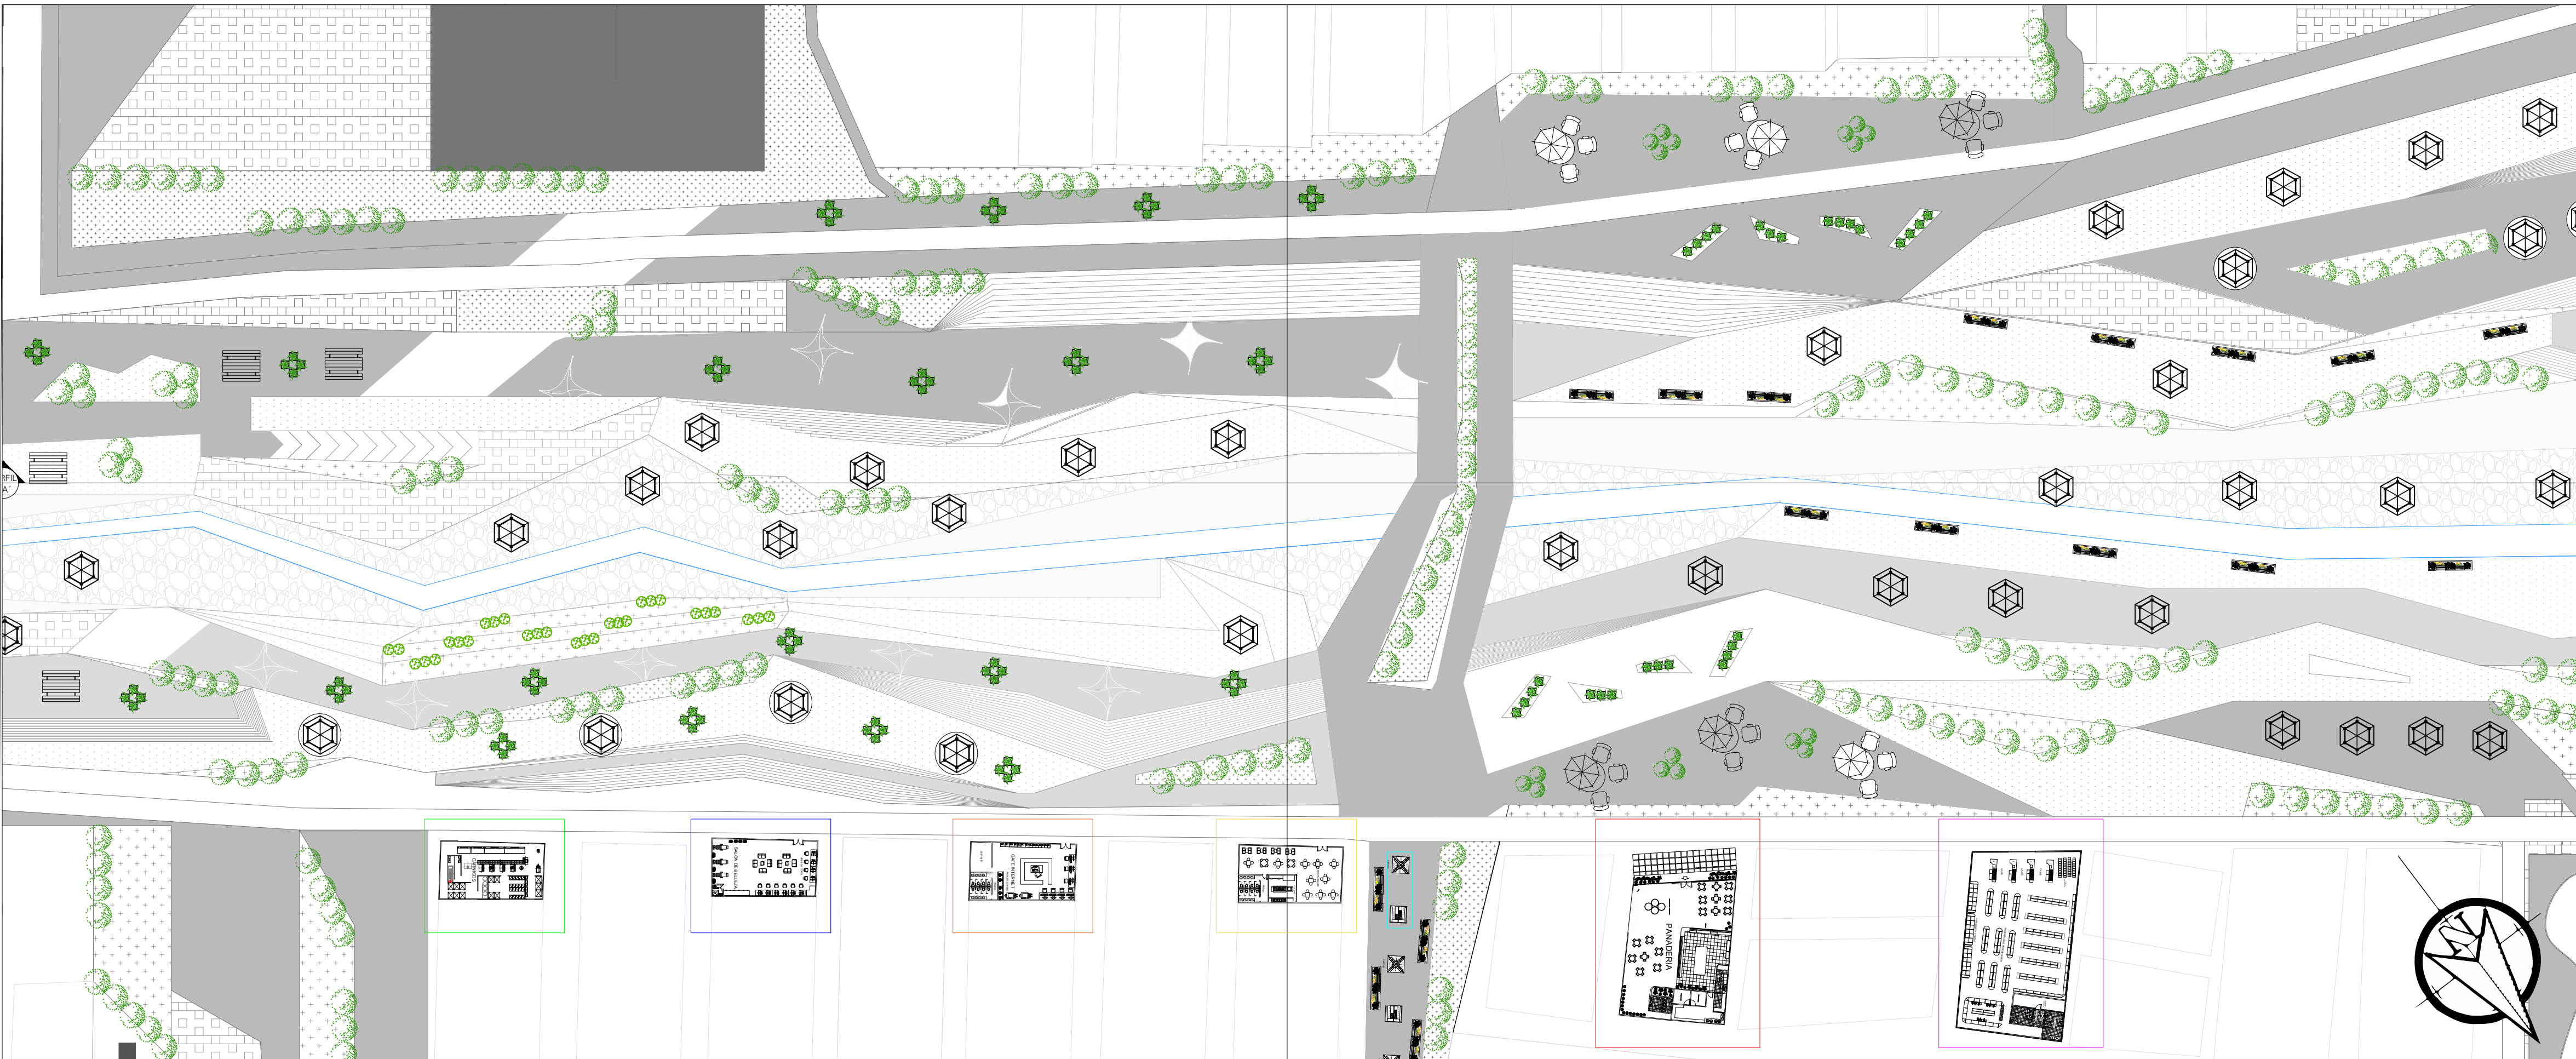


RELACION DE PERMEABILIDAD EN PRIMEROS PISOS OCN RELACION AL ESPACIO PUBLICO ESC:1:150

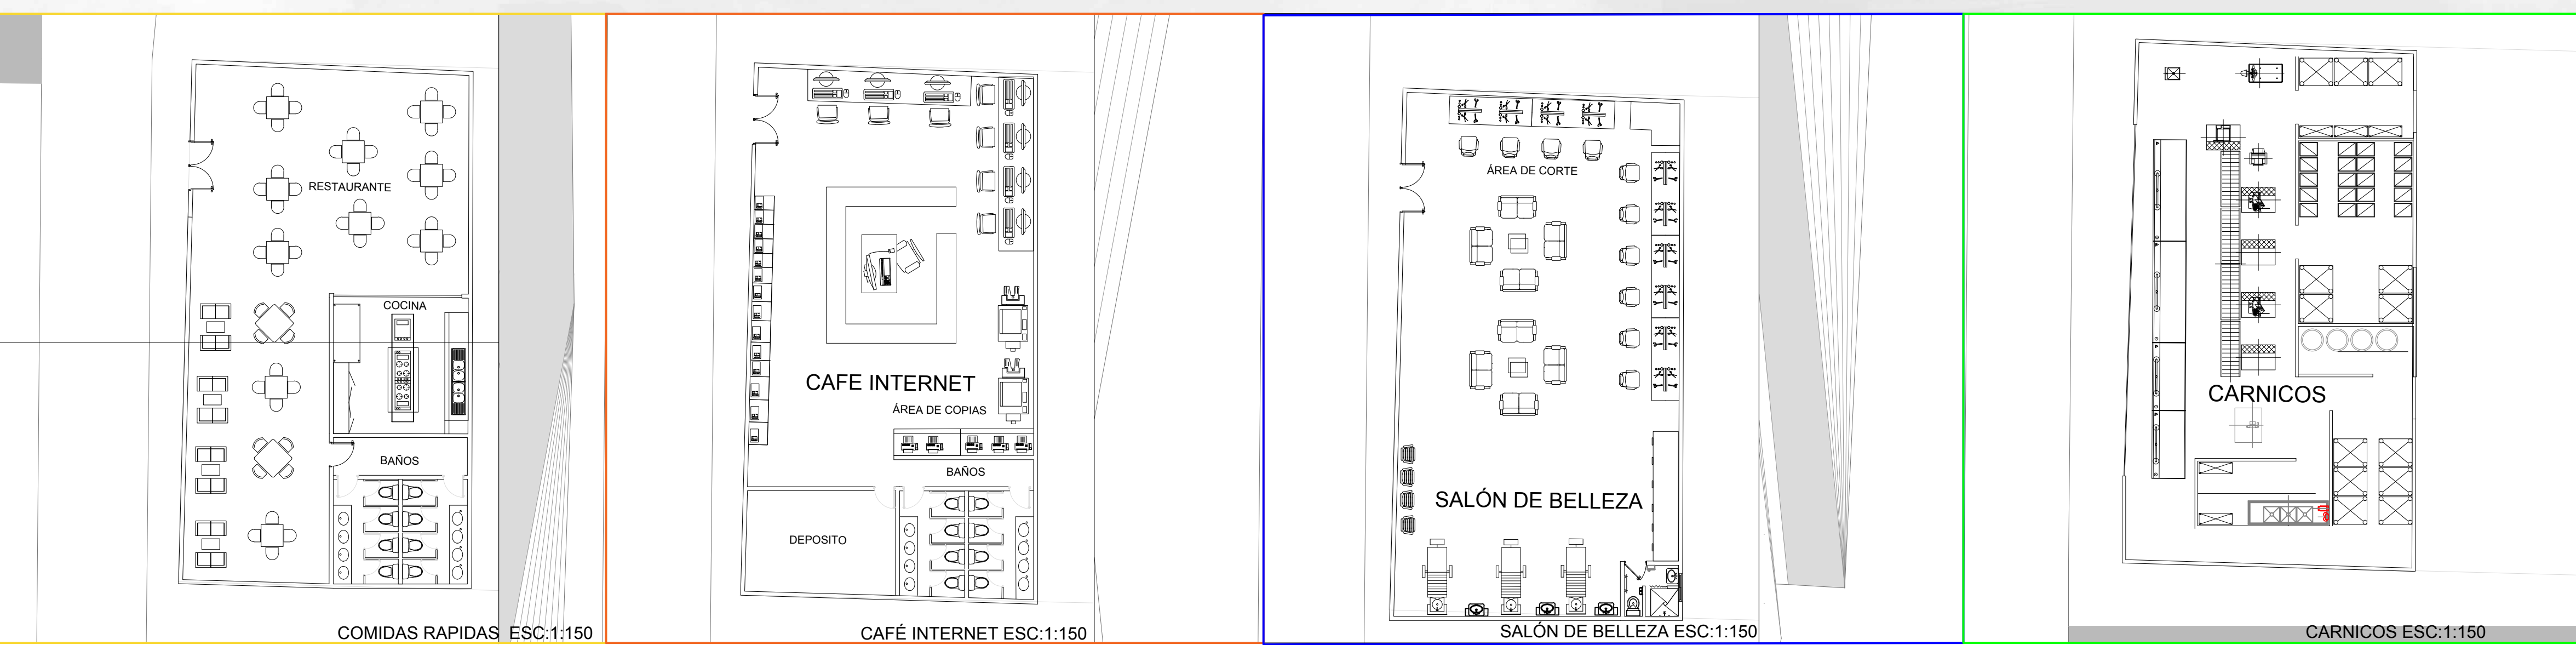


COMIDAS RAPIDAS ESC:1:150

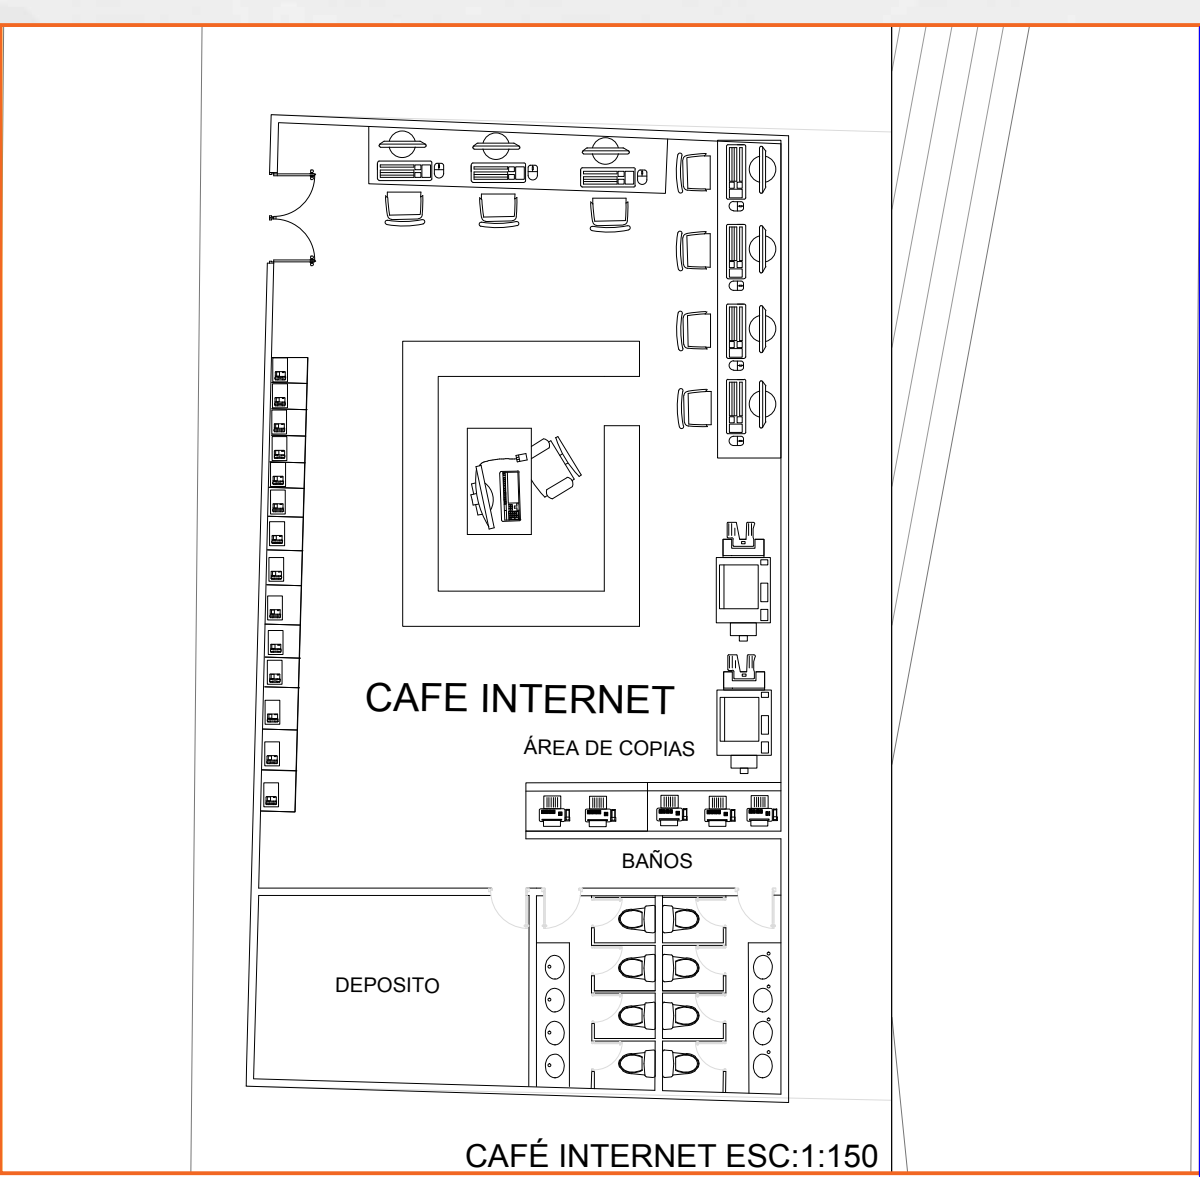

CAFÉ INTERNET ESC:1:150

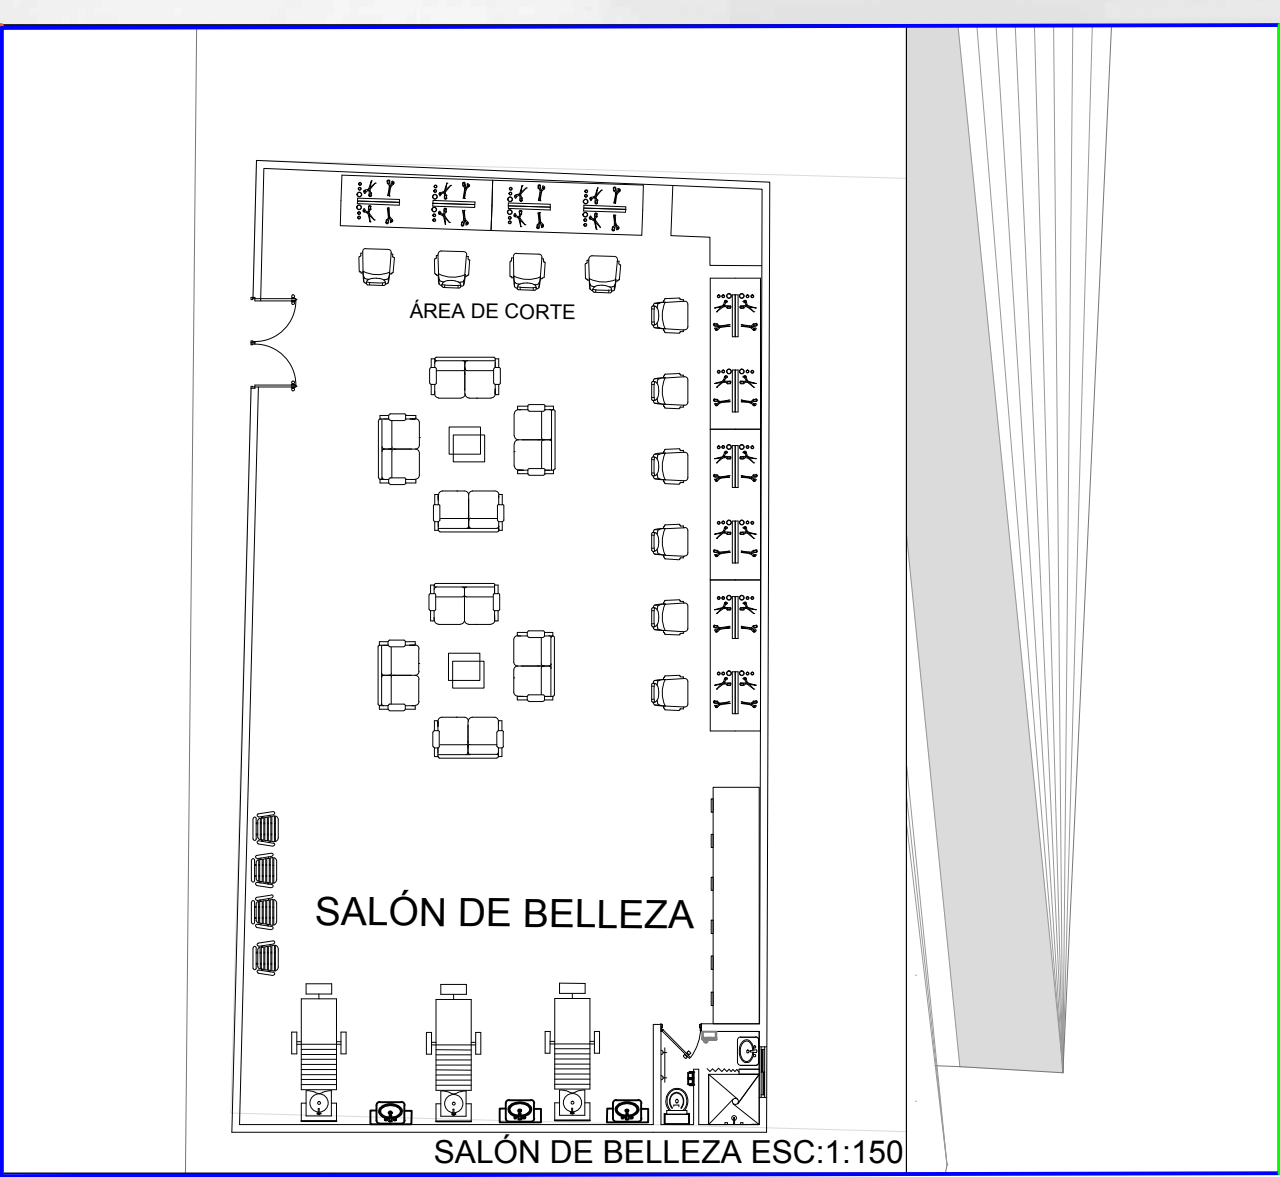

SALÓN DE BELLEZA ESC:1:150

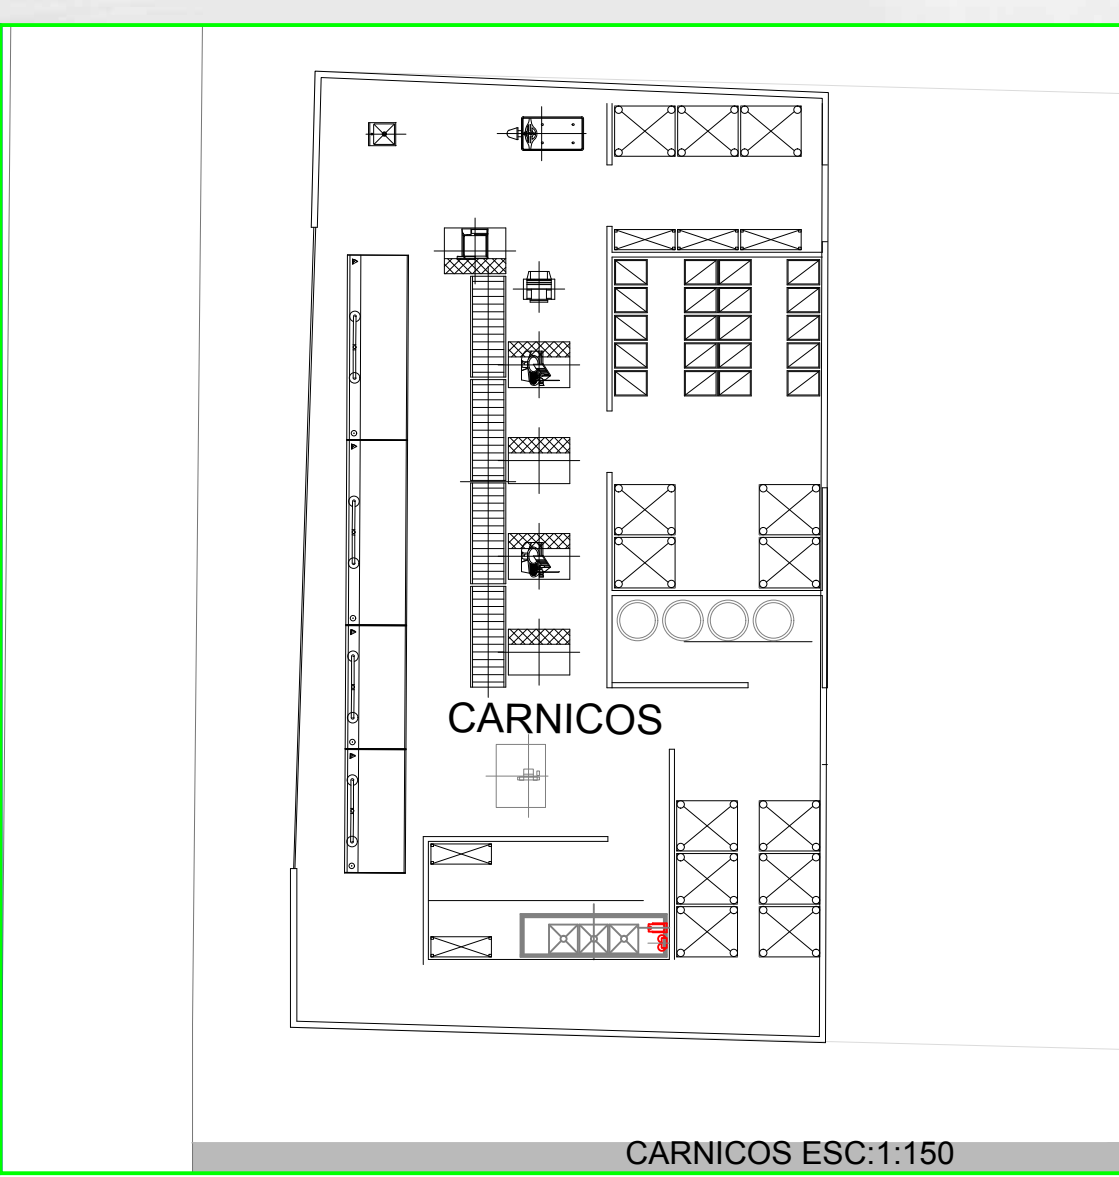

CARNICOS ESC:1:150