
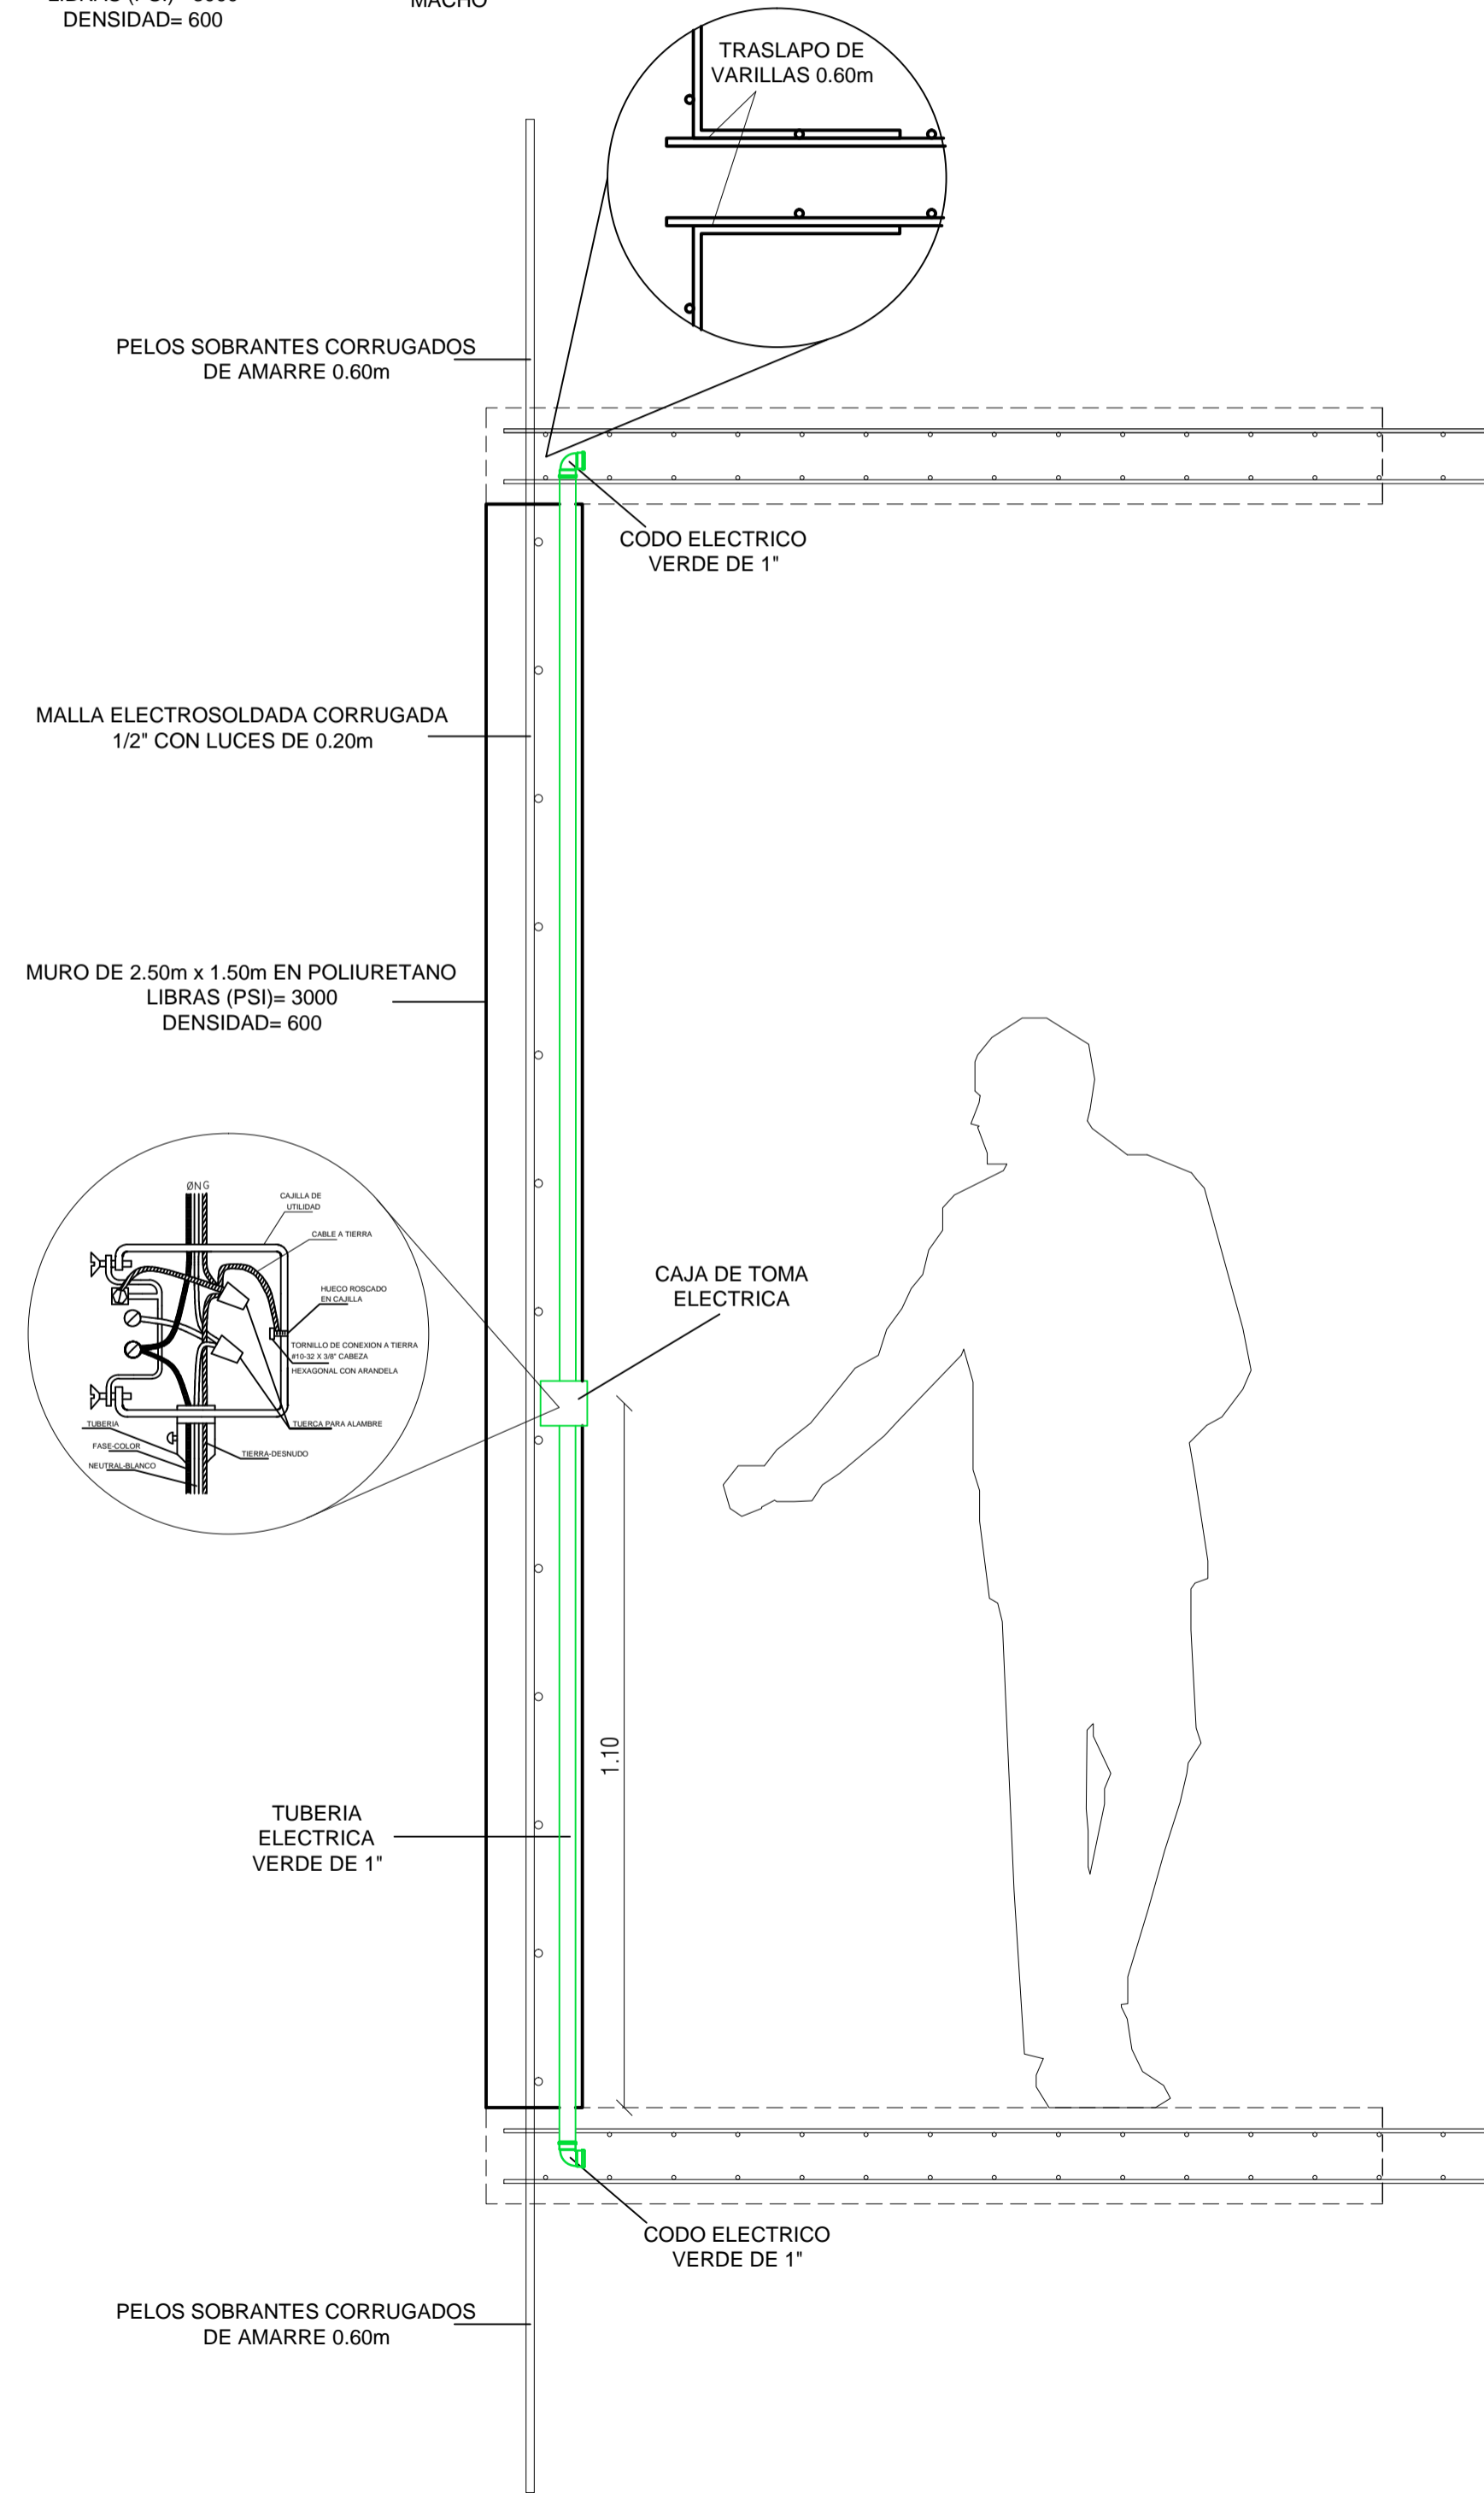
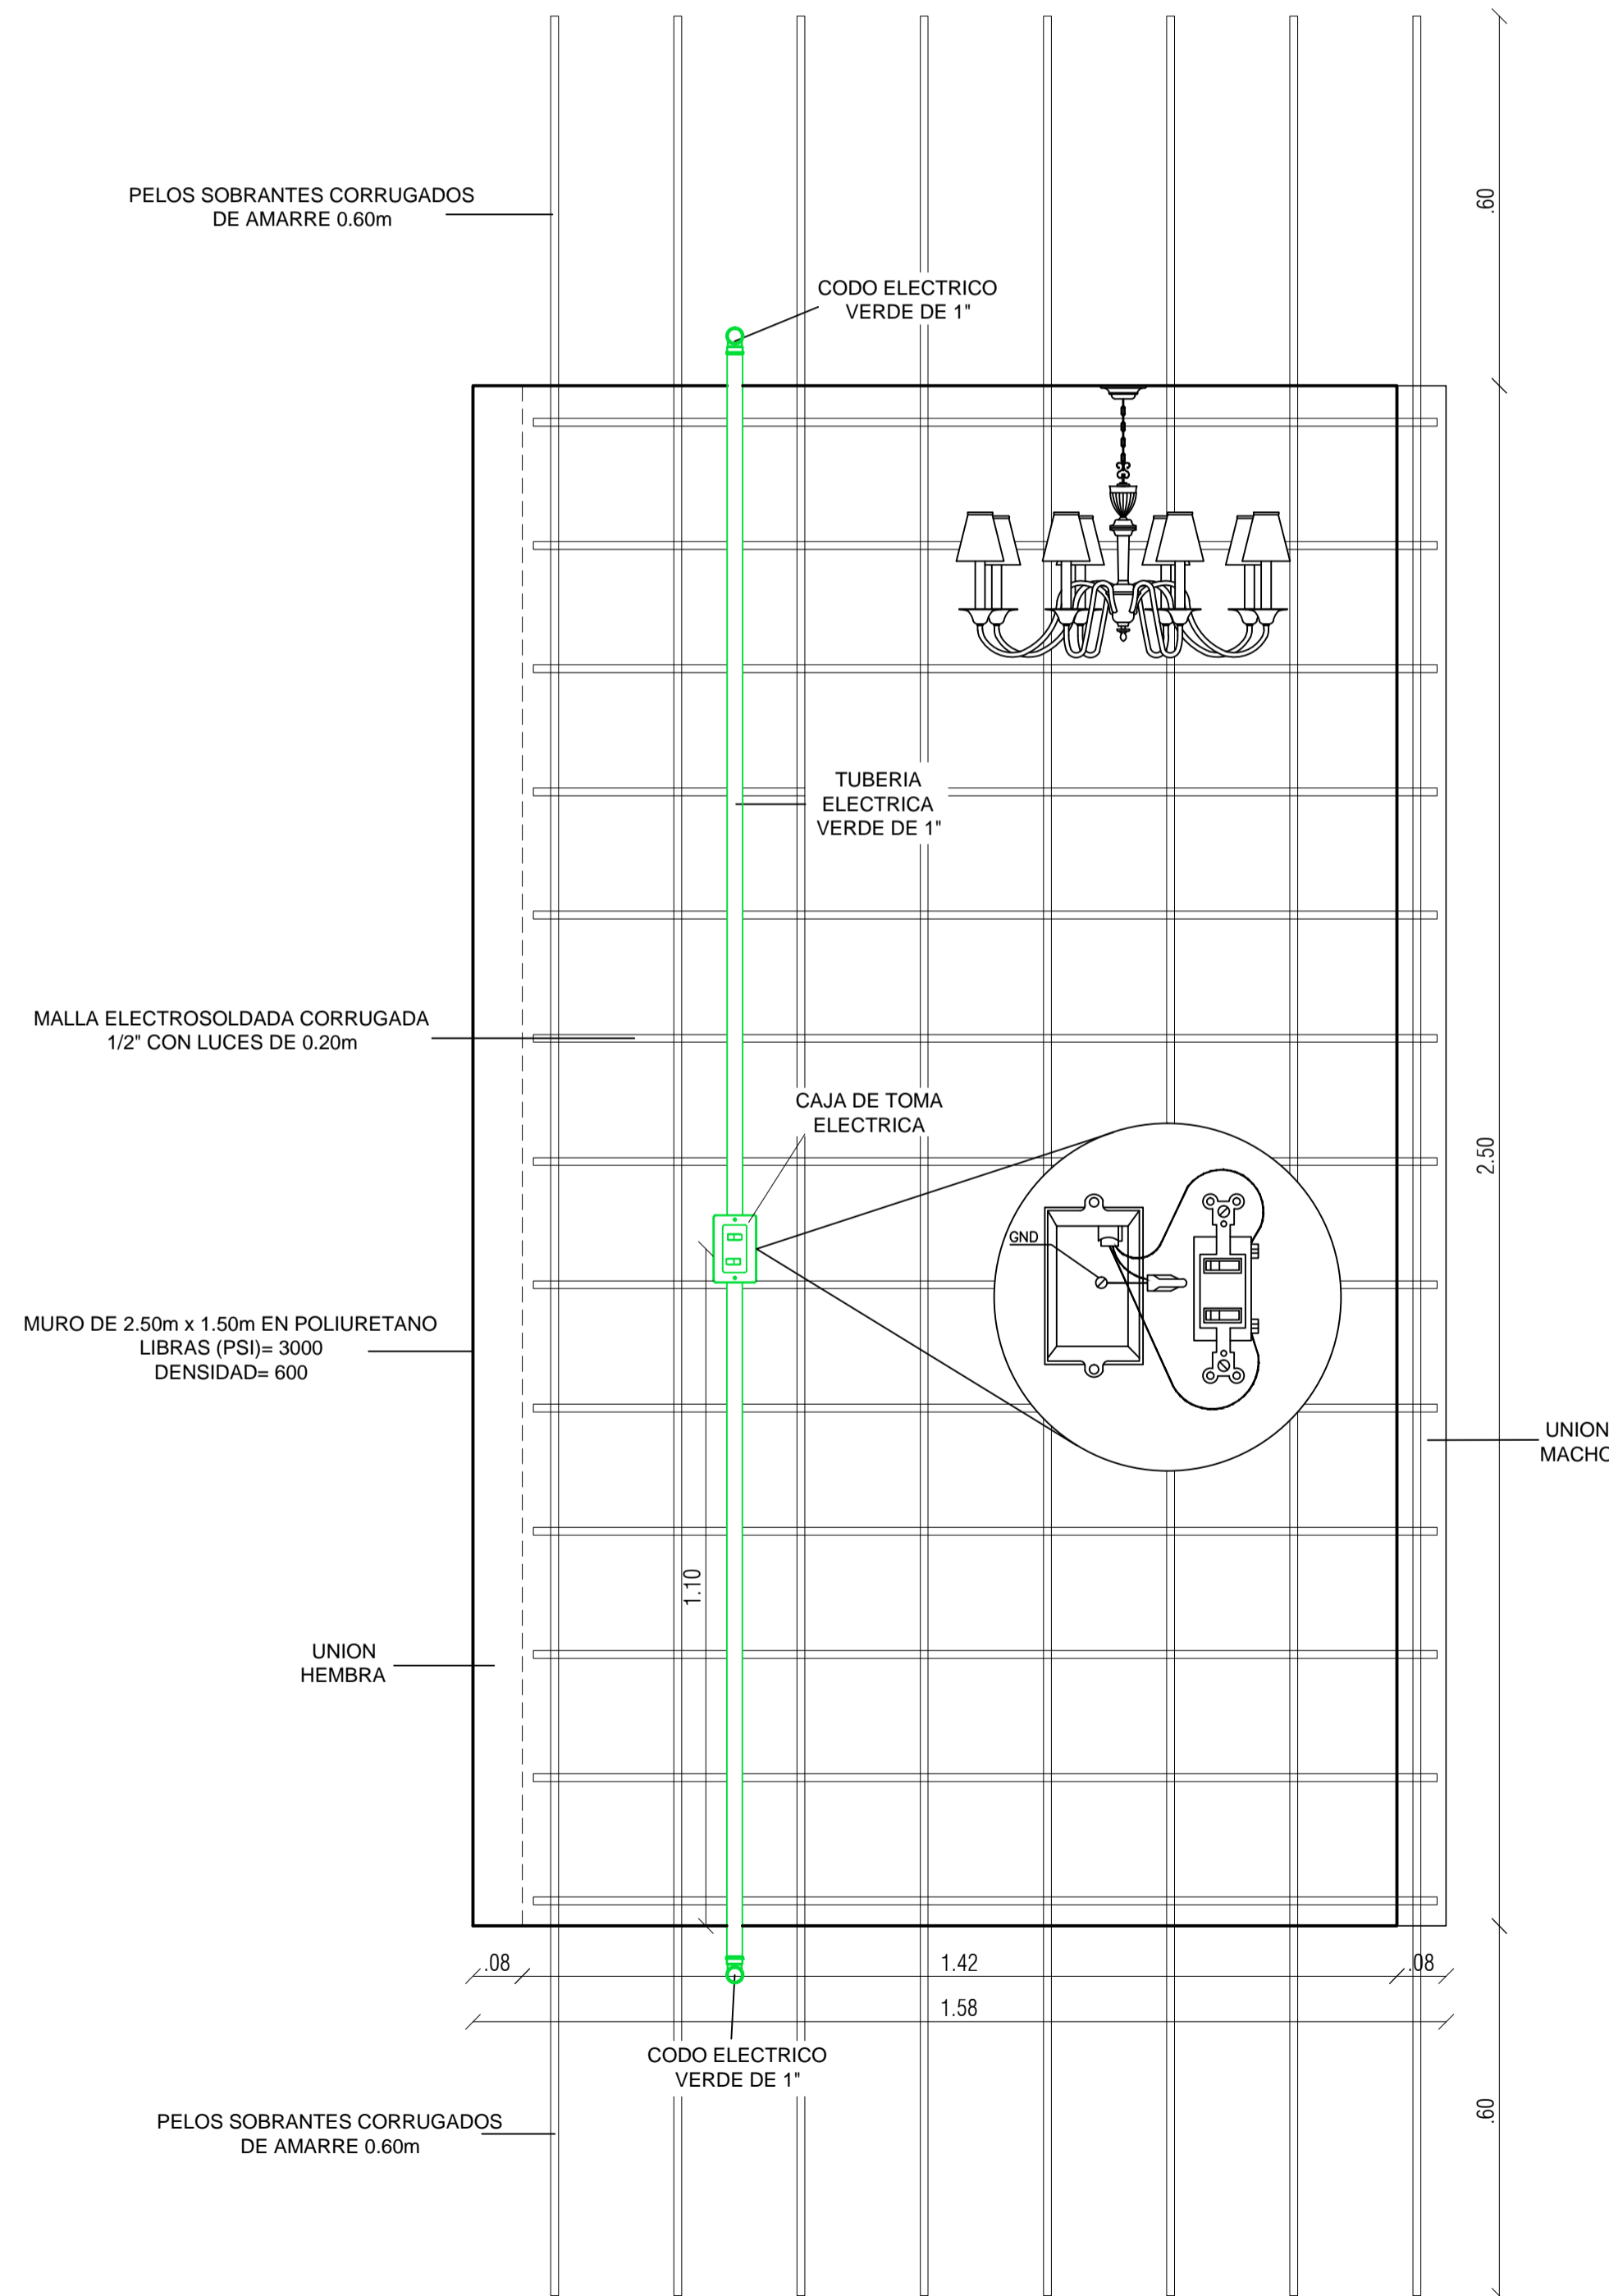


MURO INTERRUPTOR

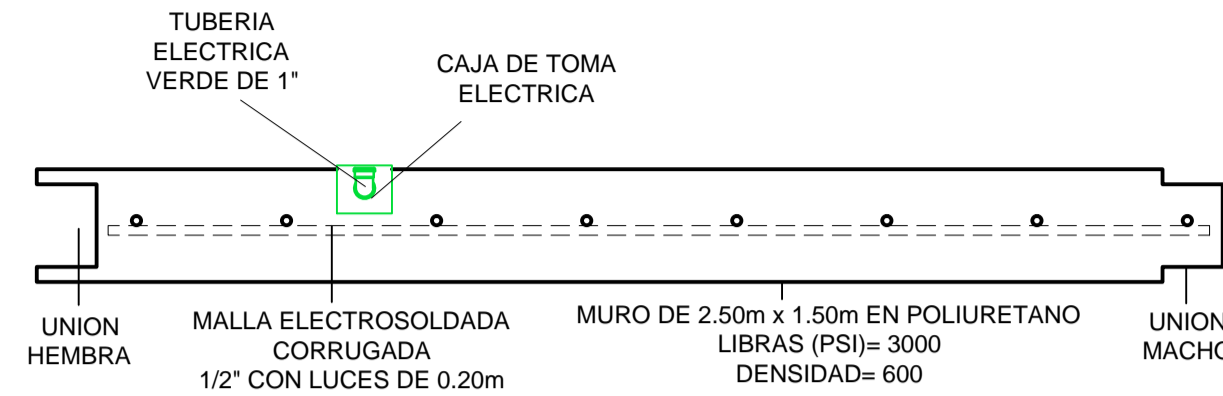

PROYECTO
MURO ESTRUCTURAL EN POLIURETANO

OBSERVACIONES

COLABORACION-ARQUITECTO
HAMILTON BOHORQUEZ

ELABORADO
ANDRÉS FELIPE APONTE RAMIREZ
JULIAN DAVID PEÑA GONZALEZ

CONTIENE
MURO INTERRUPTOR ELECTRICO

INDICADA 04 12 15

PRIMA COLABORACION-ARQUITECTO

PRIMA ESTUDIANTE

REVISION: 15