



ALTERNATIVA CUBIERTA

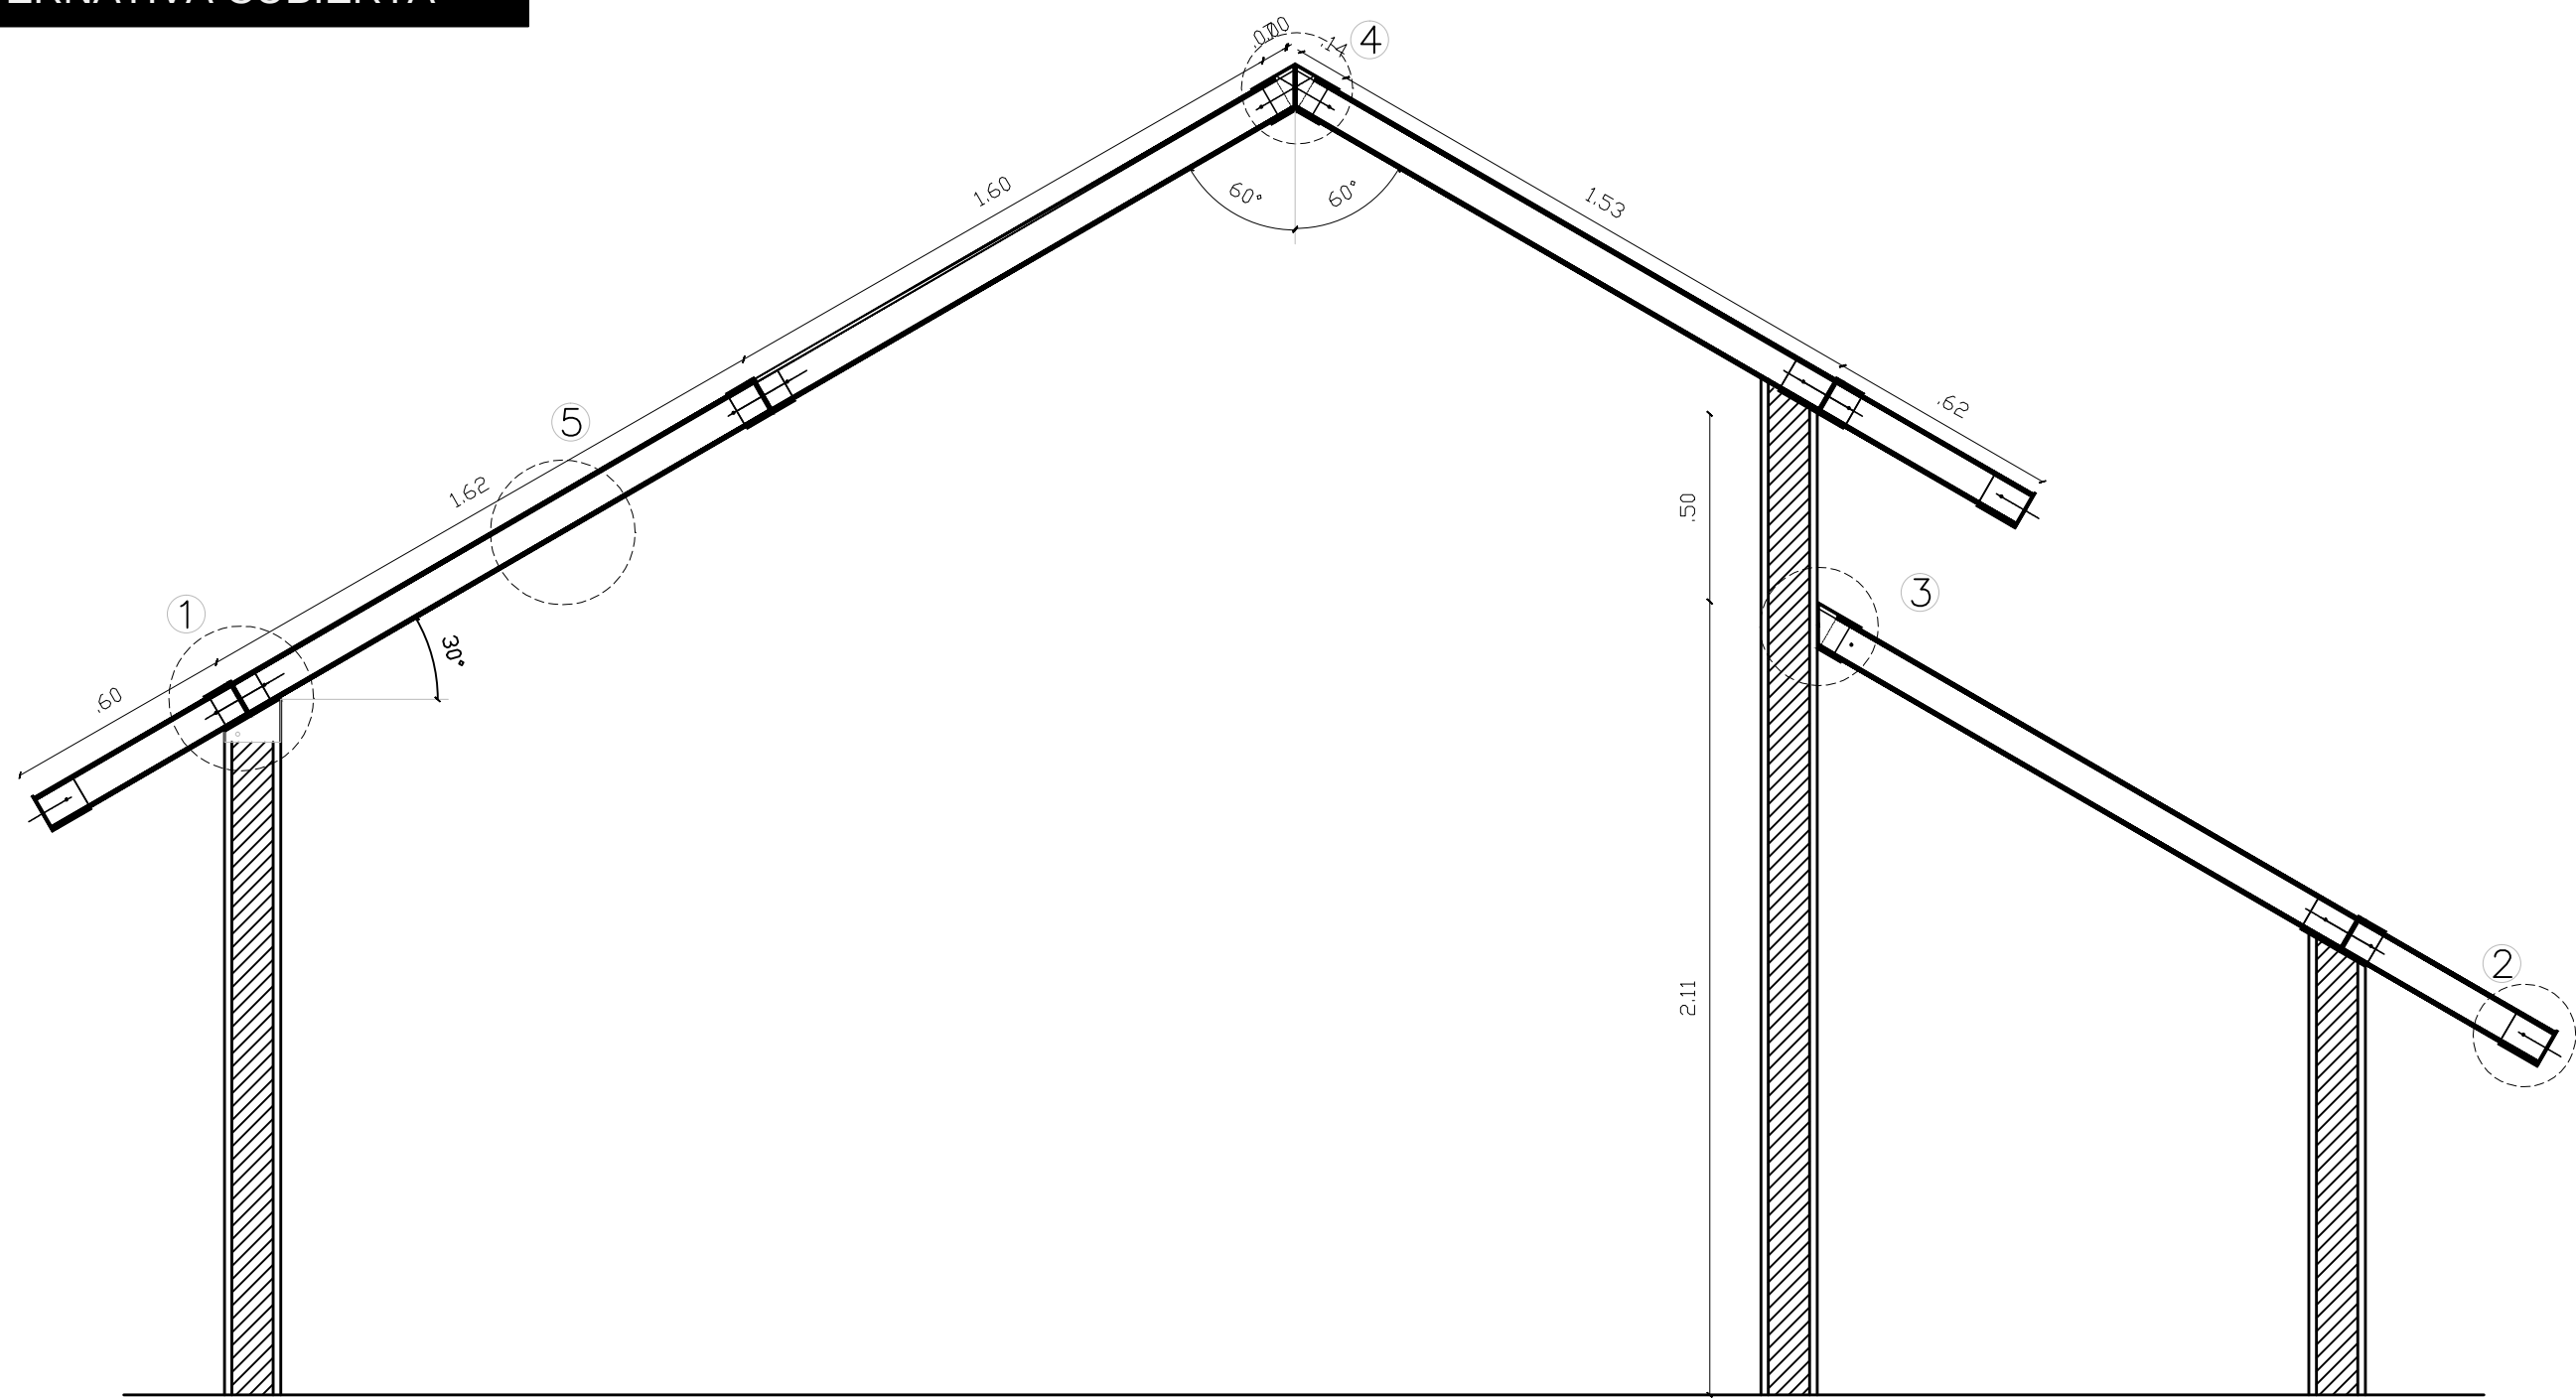


CORTE
ESC 1.25

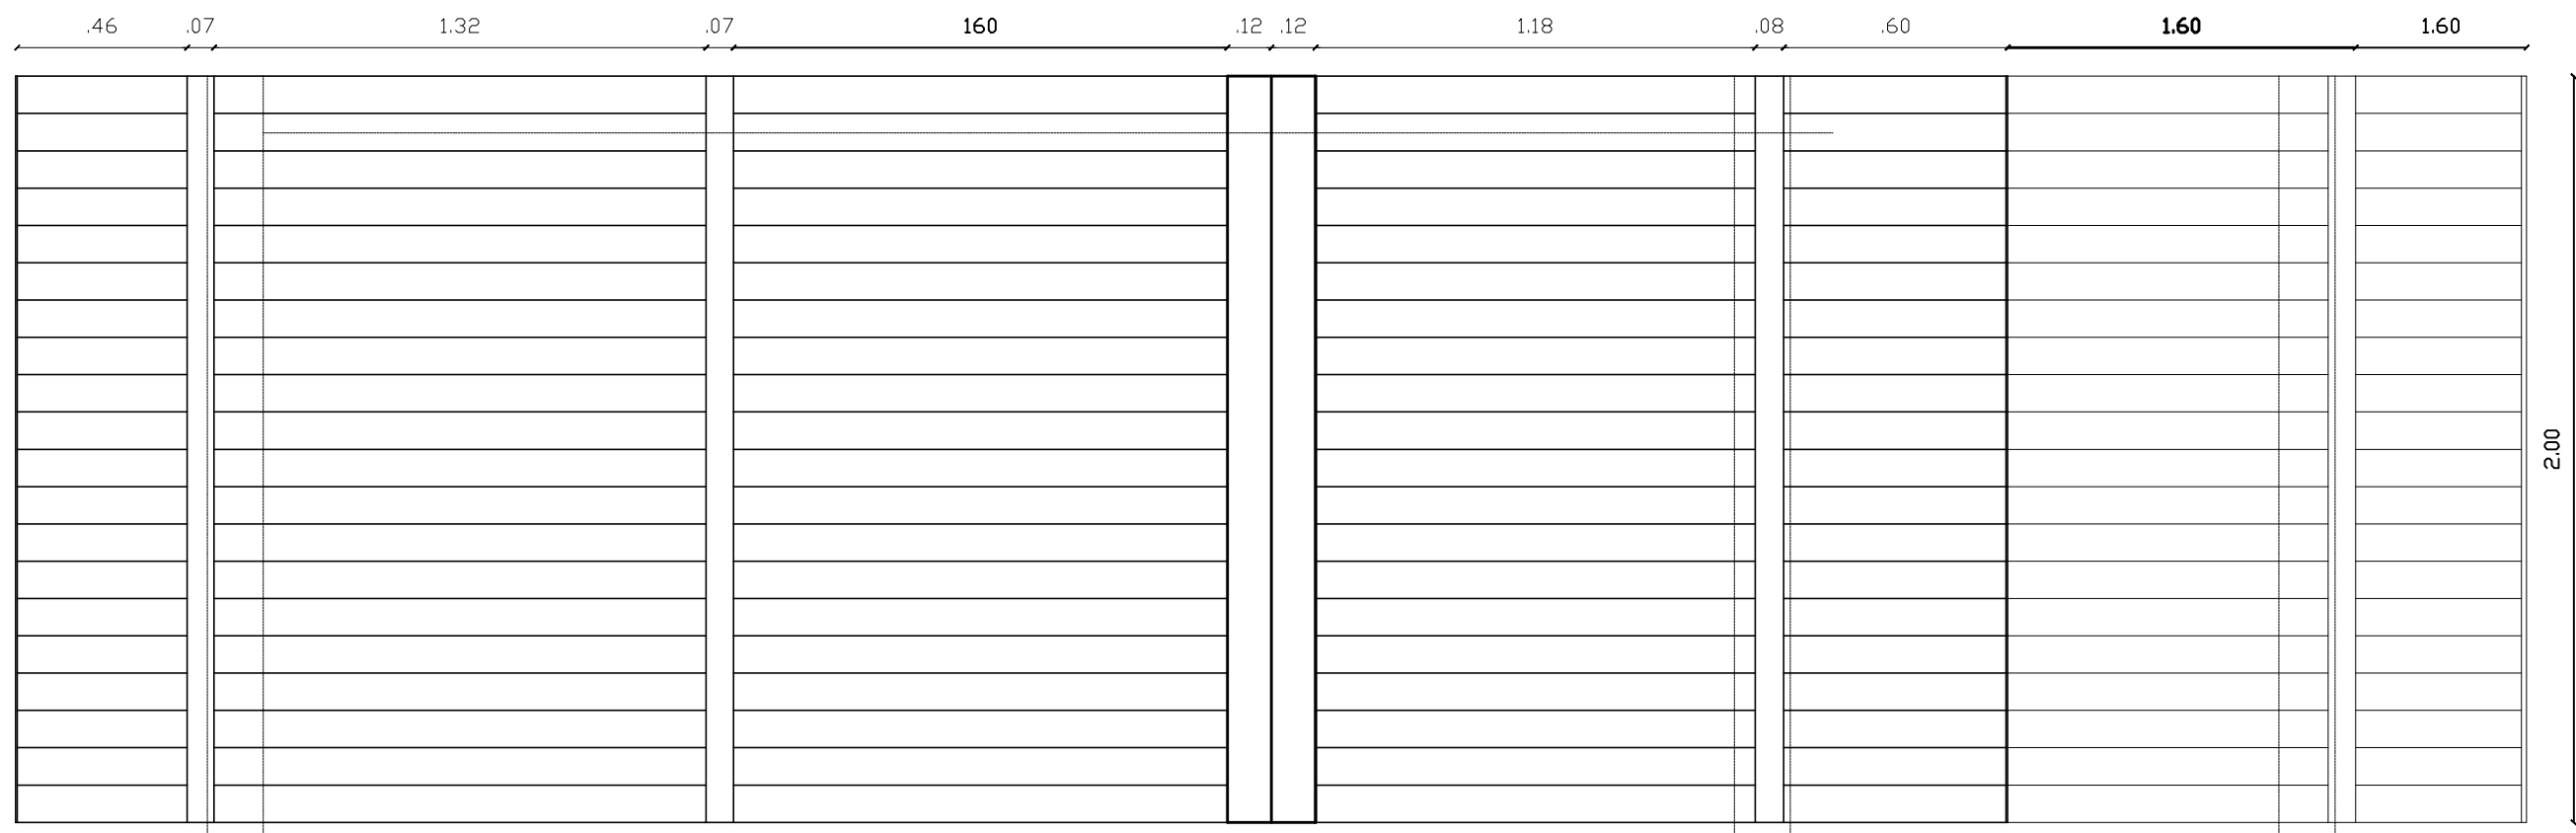

PLANTA
ESC 1.25


DETALLE 6

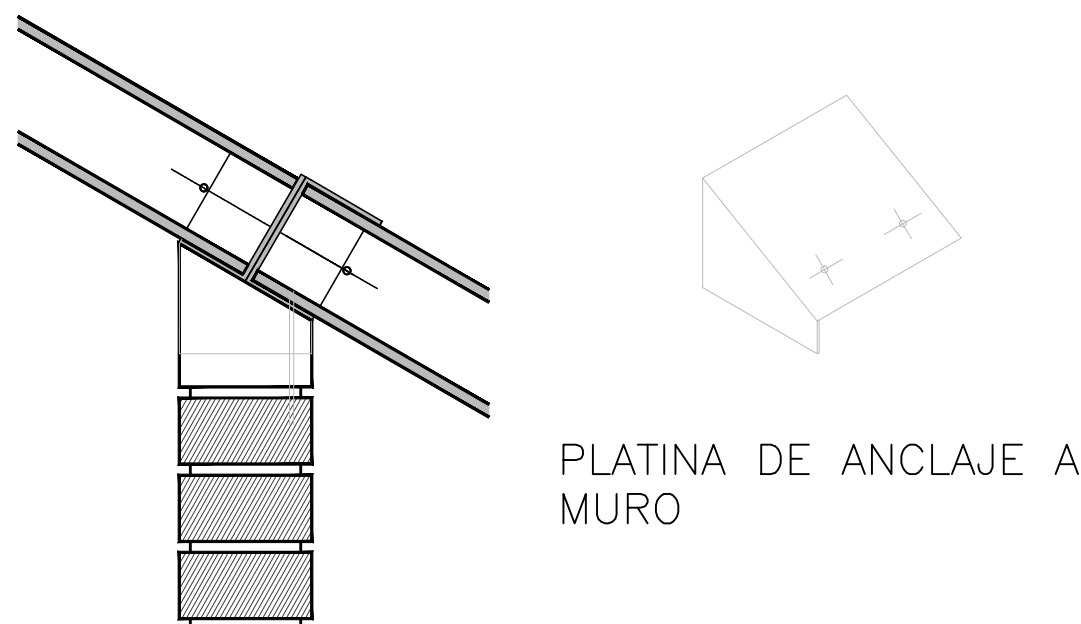

PLATINA DE ANCLAJE A MURO


DETALLE 5

1. TEJA CARTON RECICLADA
2. TORNILLO FIJADOR
3. TERMINAL EN CARTON
4. ANCLAJE A MURO
TORNILLO AUTOROSCANTE
5. MURO

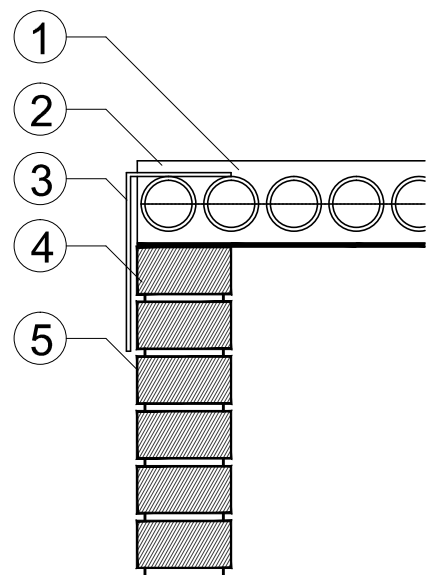


DETALLE 1

1. PERFIL A CONECTOR PRINCIPAL
2. VARILLA ROSCADA
3. TEJA CARTON (TC)
4. PASADOR

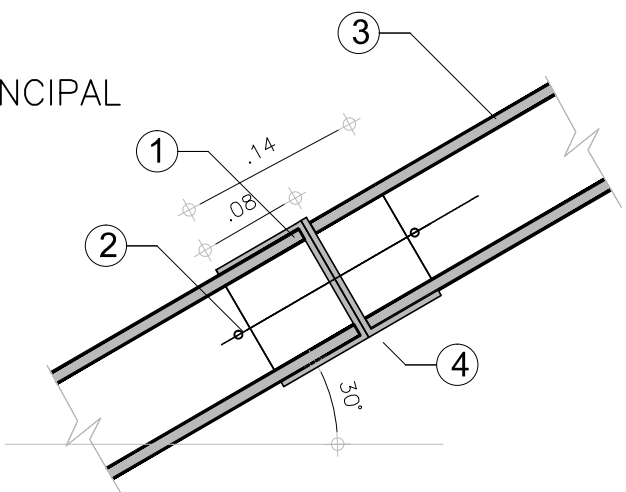


DETALLE 2

1. TEJA CARTON (TC)
2. CORREA METÁLICA (MC)
3. ALERO
4. PERFIL D – REMATE
4. MURO

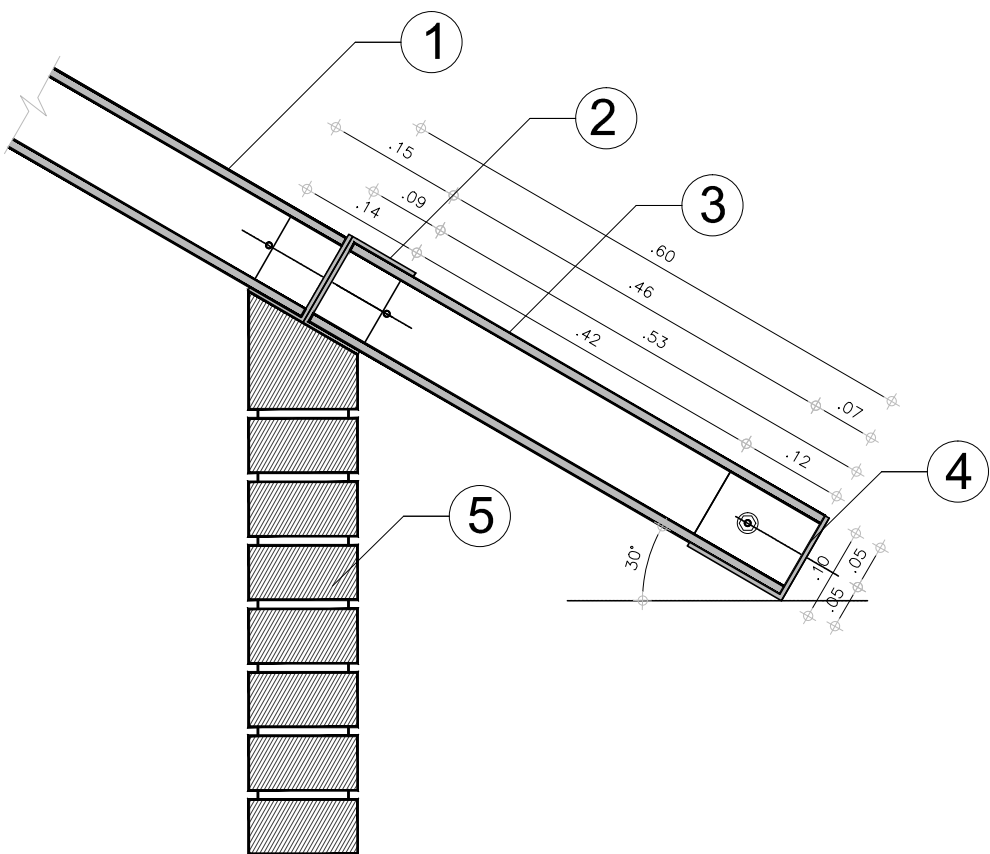


DETALLE 3

1. PERFIL C, BORDE MURO
2. VARILLA ROSCADA
3. TEJA CARTON (TC)
3. MURO

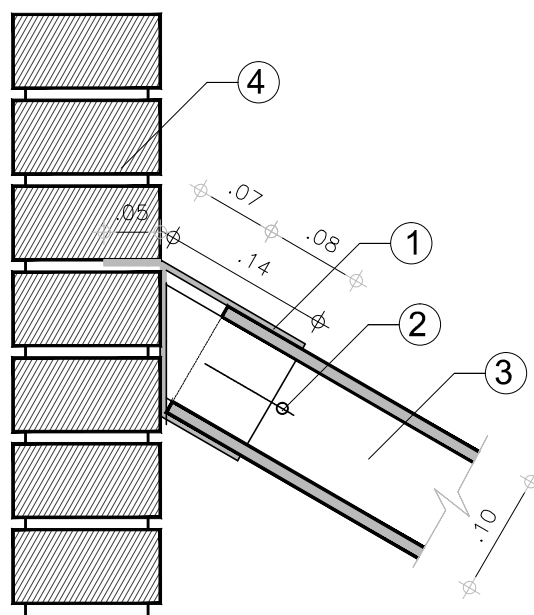

DETALLE 4

1. PERFIL D, CUMBRERA
2. VARILLA ROSCADA
3. TEJA CARTON (TC)

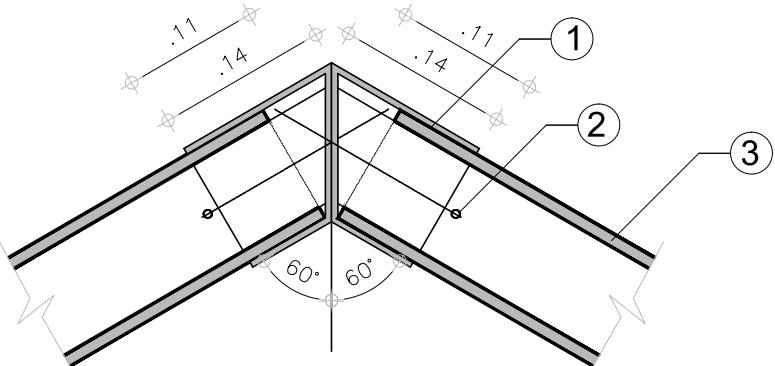

UNIVERSIDAD
La Gran Colombia

UNIVERSIDAD LA GRAN COLOMBIA
FACULTAD DE ARQUITECTURA
PROGRAMA DE TECNOLOGÍA EN
CONSTRUCCIONES ARQUITECTONICAS

PROYECTO:

TEJAS CON TUBOS DE CARTON REUTILIZADO
COMO ALTERNATIVA DE CUBIERTA
PARA CONSTRUCCIONES
ARQUITECTONICAS SOSTENIBLES



CONVENCIONES:

- ESPECIFICACIONES
- MODULO TEJA CARTON TC
- TEJA EN CARTON RECICLADO
 - VARILLA ROSCADA 1/4"
 - CINTA DOBLE FAZ
 - ACABADO EN PINTURA ACRILICA SILICONADA
- PERFILES
- LÁMINAS CALIBRE 4" x 1/8
 - ACABADO FINAL METALIZADO

MODIFICACIONES:

CONTIENE:

ALTERNATIVA CUBIERTA

DETALLE 1
DETALLE 2
DETALLE 3
DETALLE 4
DETALLE 5
DETALLE 6

ESTUDIANTES:

ALDANA LOPEZ YESID RICARDO
2061220411

OSCAR YESID RAMIREZ MORA
2061221739

DOCENTES:

ARQ. NELSON RICARDO CIFUENTES VILLALOBOS

ARQ. STEVEN GONZALEZ ZABALA

ESCALAS:

1.10 - 1.20 - 1.25

FECHA:
04-06-2015

PLANO:
A2 2/2