Convención	USO
	Circulaciones
	Interfaz publico privada
	Invernaderos o viveros
	Servicios
	Oficinas y salas
	Depósitos
	Administración
	Estacionamiento de animales
	Edificios detallados

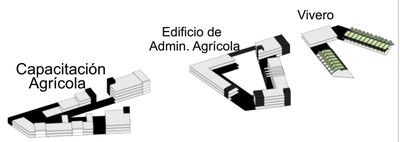

Edificios Agricolas

Parcela 3 Agrícola

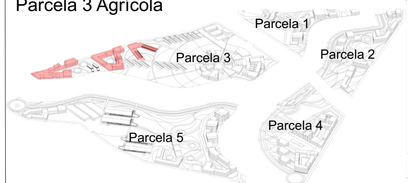

Parcelación Parque Agroindustrial TENZUCA

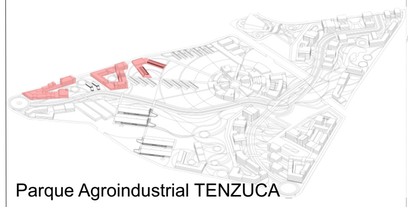

Parque Agroindustrial TENZUCA

Planta Ubicación
ESCALA 1:7000

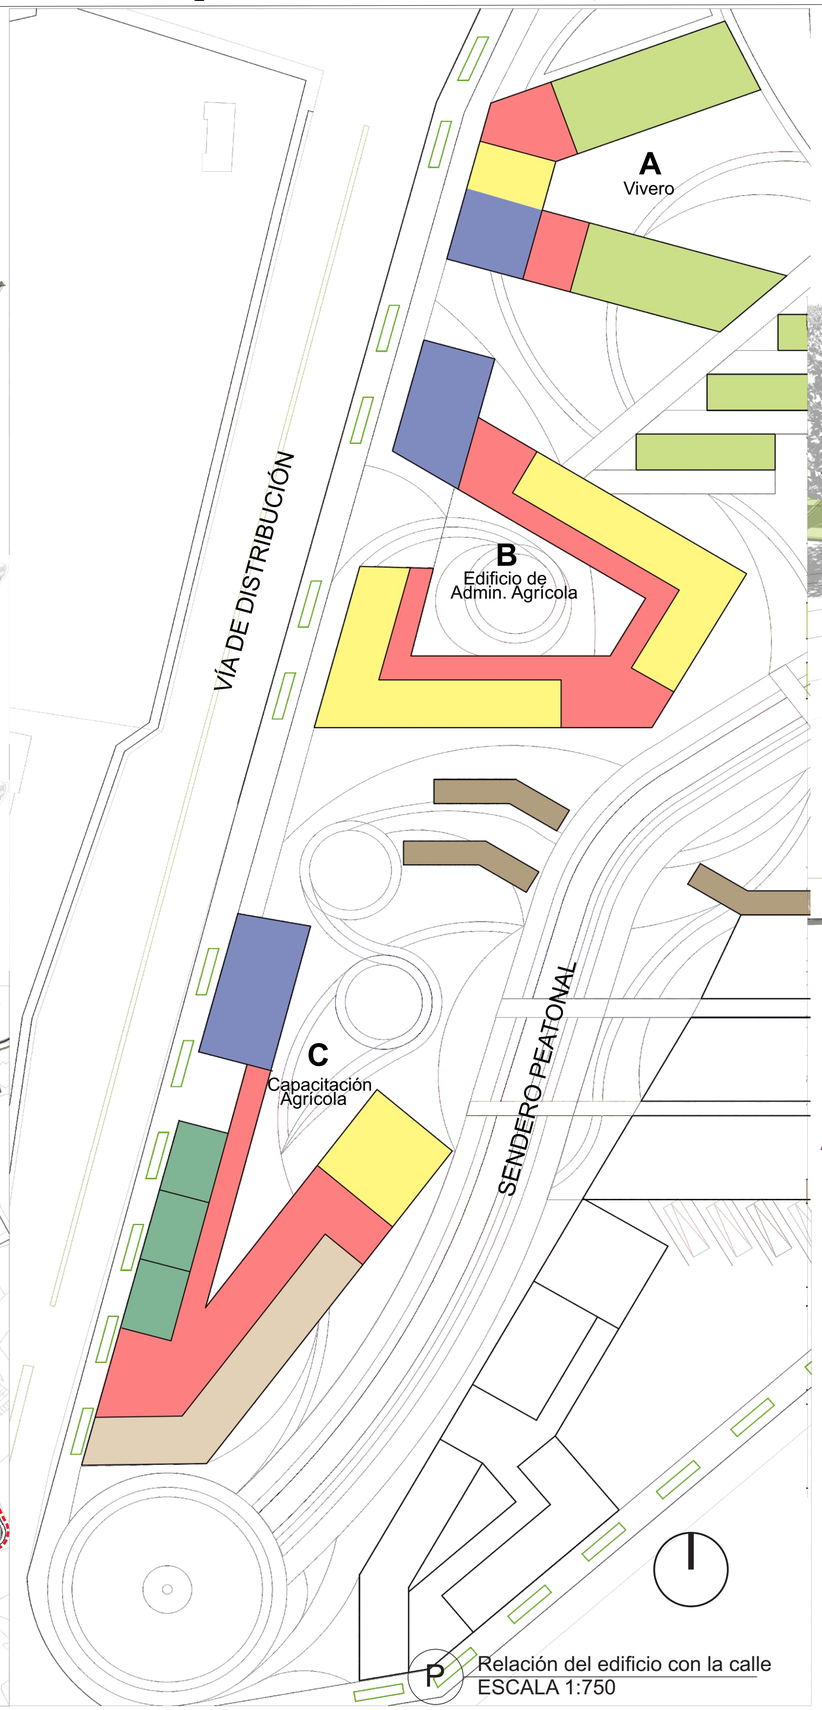

Relación del edificio con la calle
ESCALA 1:750

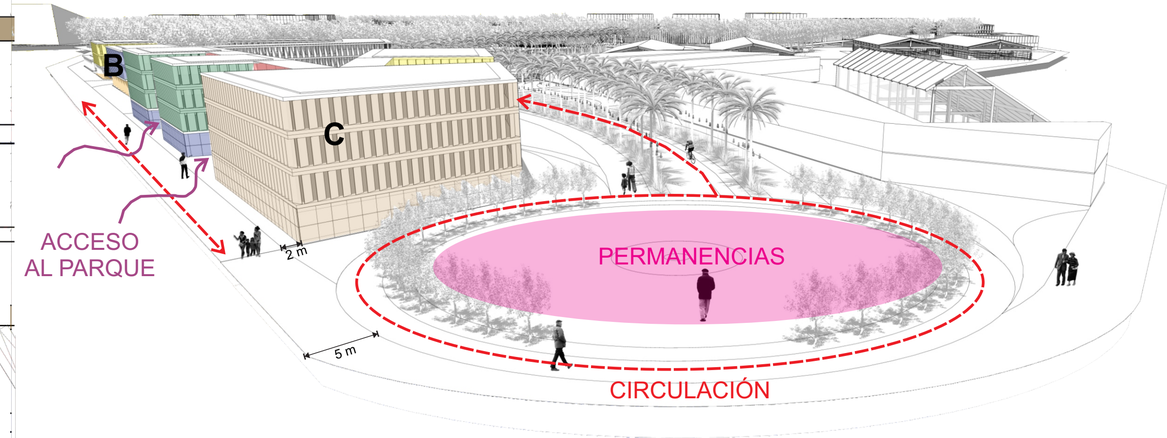

A-023 | A-029

VNIVERSITAS
VERITAS LIBERABIT VOS

FACULTAD DE V°B° Arq UITECTURA

PROYECTO

TENZUCA

GUATEQUE

BOYACÁ, 2019

UBICACIÓN

Provincia del Oriente,

Boyacá

MODIFICACIONES	FECHA
1. MODIFICACIONES	00-00-00
2. MODIFICACIONES	00-00-00

DOCENTE TITULAR:

V°B° Arq ALEJANDRO MEDRANO

ESTUDIANTES:

NOMBRE ANLLY ARENAS RODRIGUEZ
CODIGO 1016059186

NOMBRE GUSTAVO DANIEL SERNA
CODIGO 1023962447

TUTOR REPRESENTACIÓN

V°B°. Arq. ALEJANDRO MEDRANO

TUTOR ESTRUCTURAL

V°B°. Arq. ALEJANDRO MEDRANO

PLANOS DE REFERENCIA

RELACIÓN DEL EDIFICIO CON LA CALLE

V°. B°. APROBACIÓN	V°. B°. PROPIETARIO
V°B° Arq. RESPONSABLE	V°B° Arq. CONSTRUCTORA
ASESOR DE DISEÑO	ASESOR
CONTIENE USOS CONSTRUCCIONES LOTES ZONAS URBANAS	
ESCALA 1:3000	FECHA SEP 14 DE 2019
ARCHIVO	FECHA COPIA ENERO 2019
DIBUJÓ	ELABORACIÓN SEPTIEMBRE 2019
PLANO No. A-023	A-029