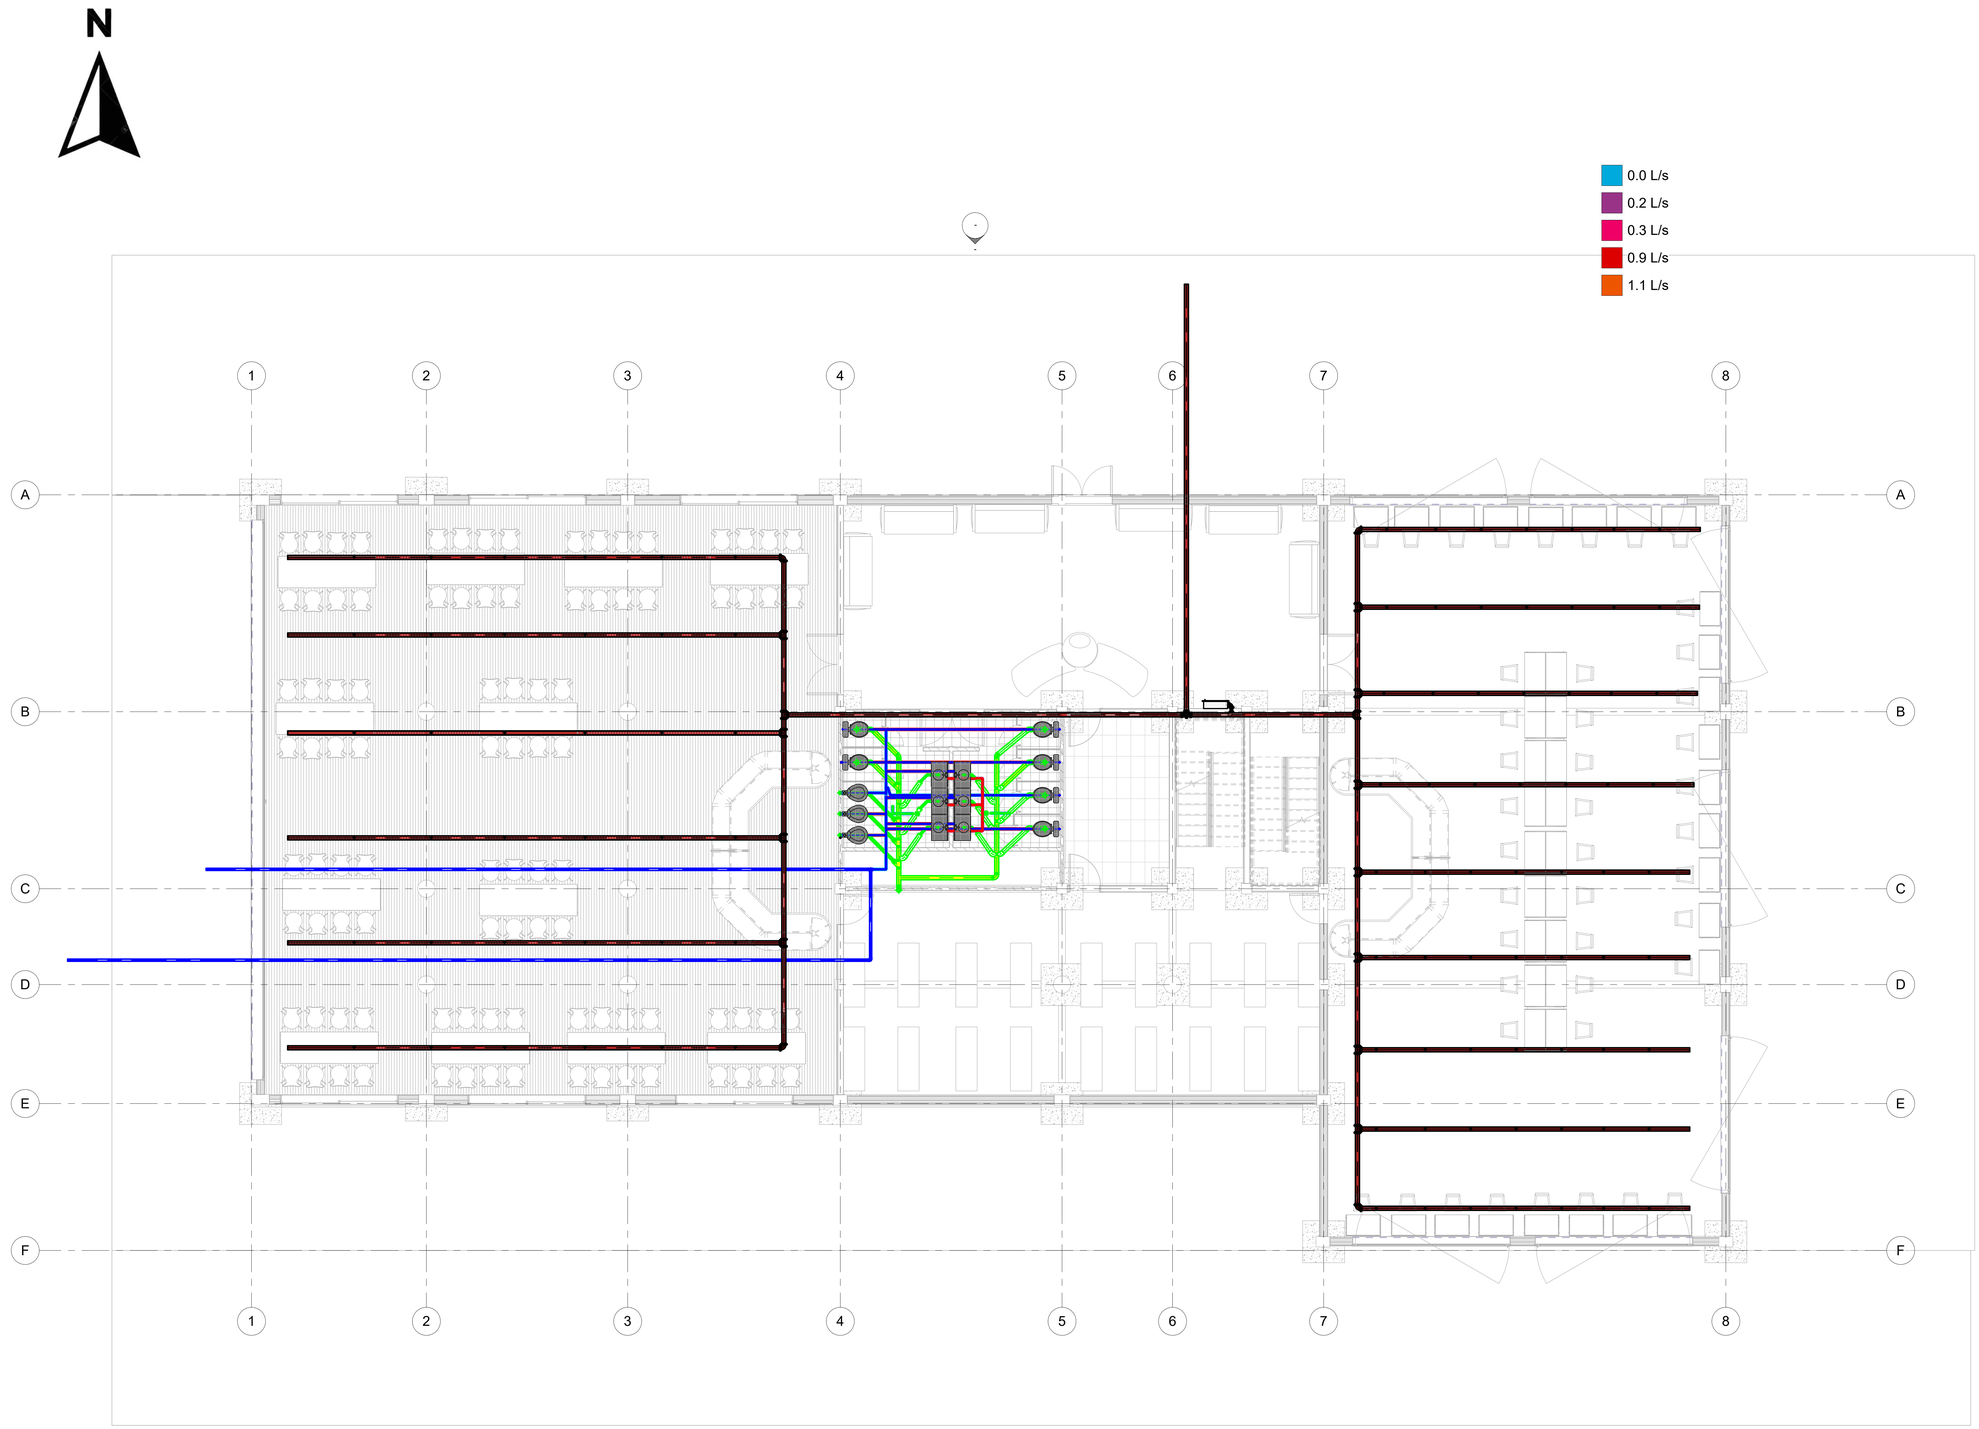

1 Planta Fontaneria y Redes
A106 1 : 62

www.autodesk.com/revit

Consultor
Dirección
Dirección
Teléfono
Fax
Correo electrónico

Consultor
Dirección
Dirección
Teléfono
Fax
Correo electrónico

Consultor
Dirección
Dirección
Teléfono
Fax
Correo electrónico

Consultor
Dirección
Dirección
Teléfono
Fax
Correo electrónico

Consultor
Dirección
Dirección
Teléfono
Fax
Correo electrónico

Nº	Descripción	Fecha

Universidad la Gran Colombia

Zona Biblioteca

Instalaciones MEP-Fonta

Número de proyecto	0001
Fecha	25/04/2025
Dibujado por	Cindy Lorena Blanco
Comprobado por	Verificador

A106

Escala	1 : 62

26/05/2025 1:40:15 a. m.

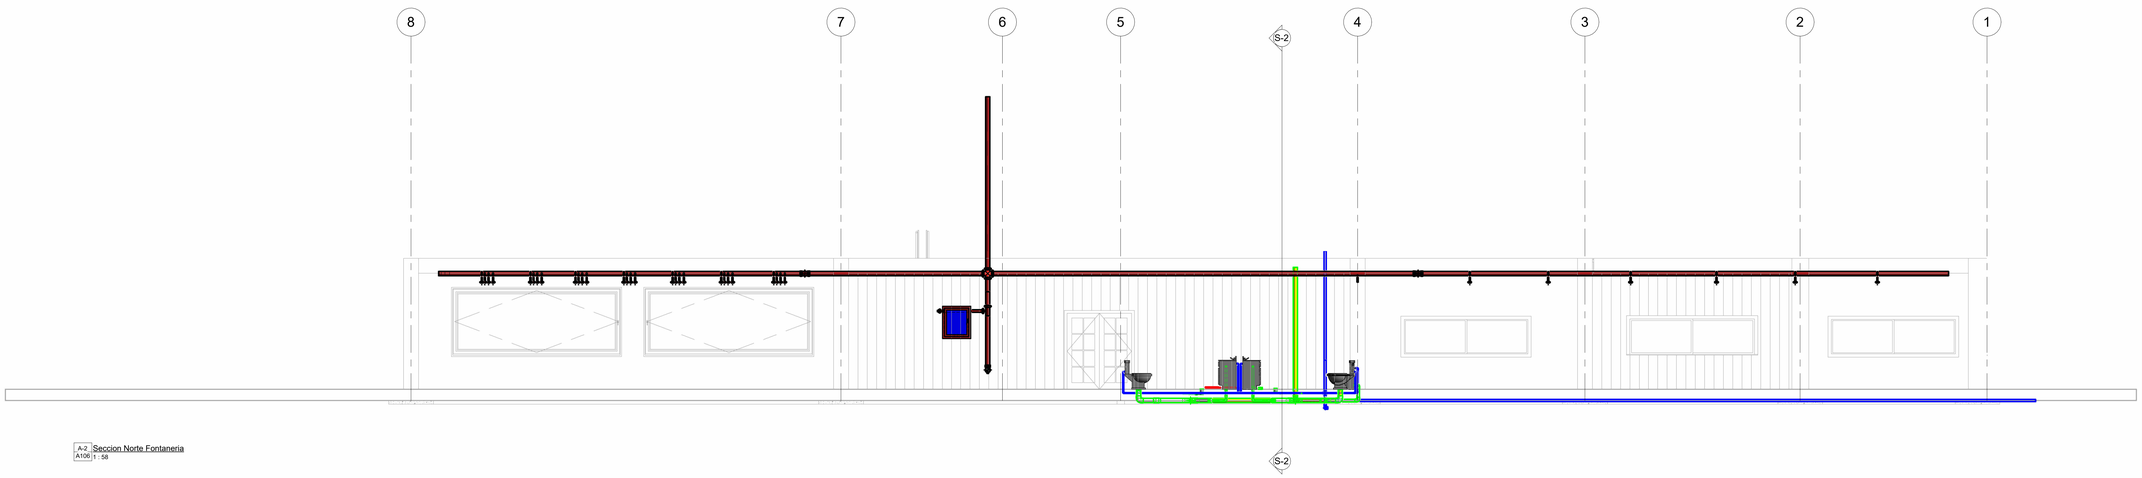

A-2 Seccion Norte Fontaneria
A106 1 : 58

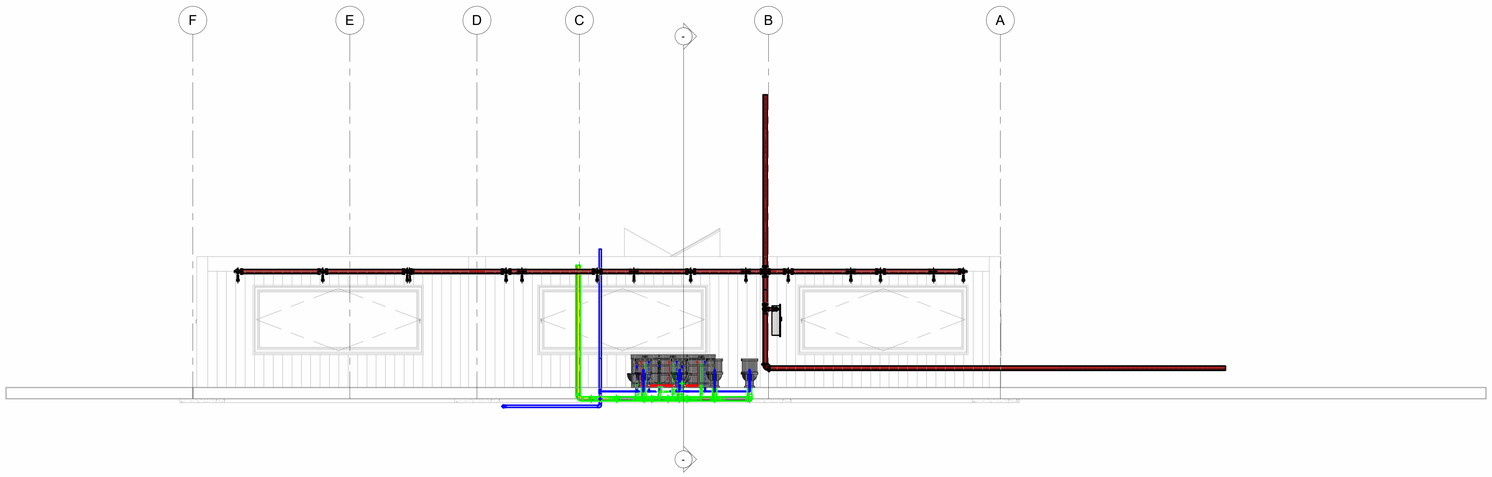

A Alzado Este Fontaneria
A106 1 : 58

www.autodesk.com/revit

Consultor
Dirección
Dirección
Teléfono
Fax
Correo electrónico

Consultor
Dirección
Dirección
Teléfono
Correo electrónico

Consultor
Dirección
Dirección
Teléfono
Fax
Correo electrónico

Consultor
Dirección
Dirección
Teléfono
Fax
Correo electrónico

Consultor
Dirección
Dirección
Teléfono
Fax
Correo electrónico

Nº	Descripción	Fecha

Universidad la Gran Colombia

Zona Biblioteca

Instalaciones MEP -Fonta

Número de proyecto	0001
Fecha	25/04/2025
Dibujado por	Cindy Lorena Blanco
Comprobado por	Verificador

A106

Escala	Como se indica

26/05/2025 12:33:31 a. m.

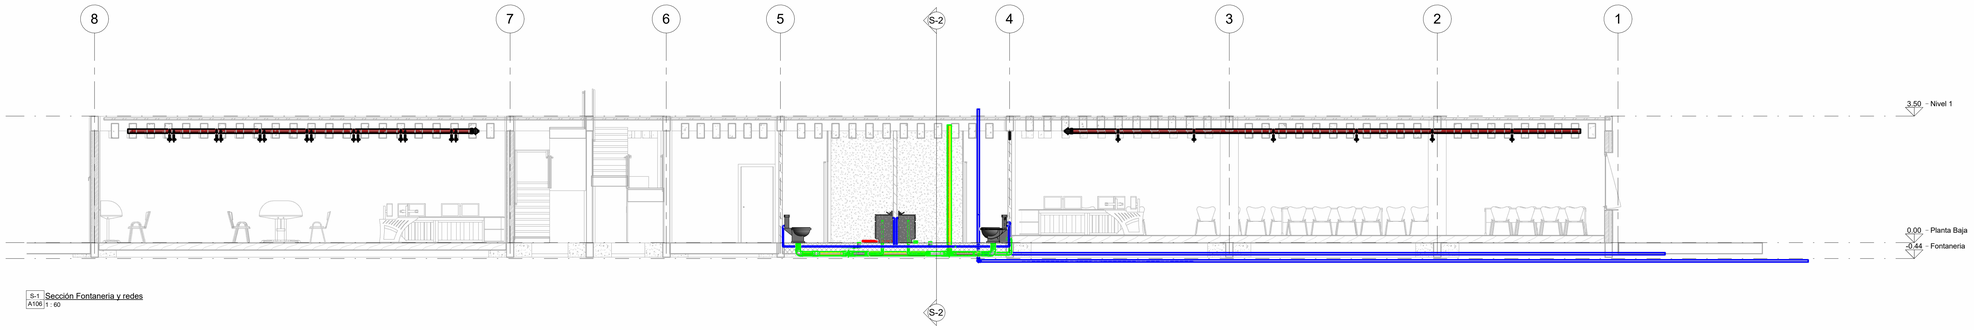

S-1 Sección Fontaneria y redes
A106 1 : 60

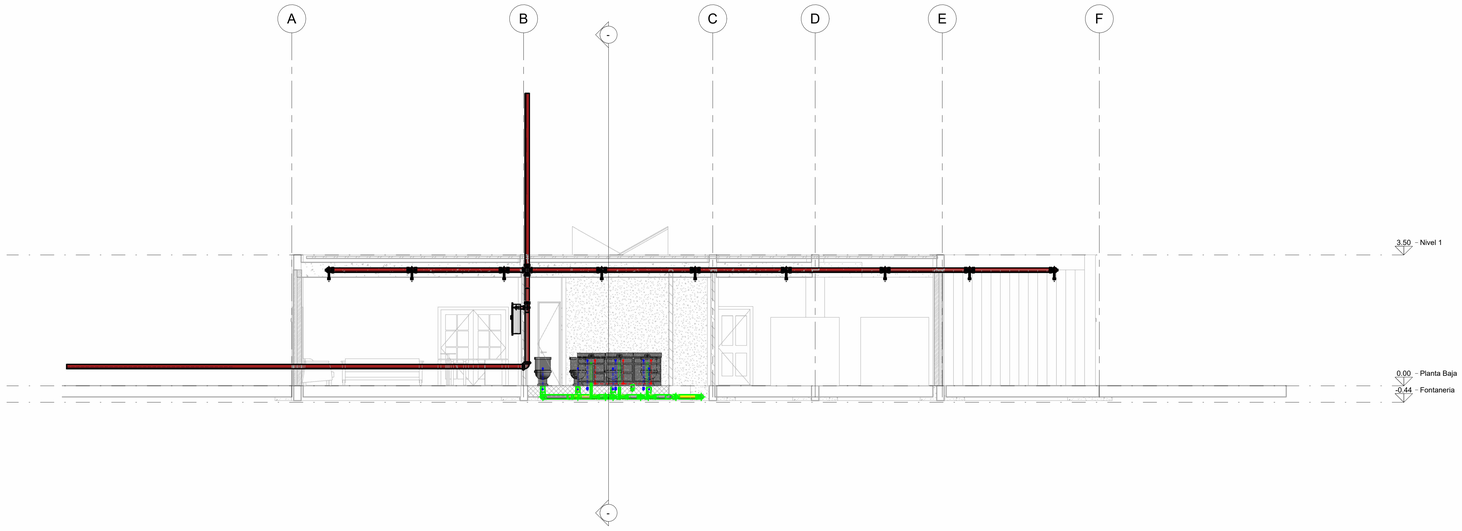

S-2 Sección 2 Fontaneria y redes
A106 1 : 58

www.autodesk.com/revit

Consultor
Dirección
Dirección
Teléfono
Fax
Correo electrónico

Consultor
Dirección
Dirección
Teléfono
Fax
Correo electrónico

Consultor
Dirección
Dirección
Teléfono
Fax
Correo electrónico

Consultor
Dirección
Dirección
Teléfono
Fax
Correo electrónico

Consultor
Dirección
Dirección
Teléfono
Fax
Correo electrónico

Nº	Descripción	Fecha

Universidad la Gran Colombia

Zona Biblioteca

Instalaciones MEP -Fonta

Número de proyecto	0001
Fecha	25/04/2025
Dibujado por	Cindy Lorena Blanco
Comprobado por	Verificador

A106

Escala	Como se indica

26/05/2025 12:27:22 a. m.

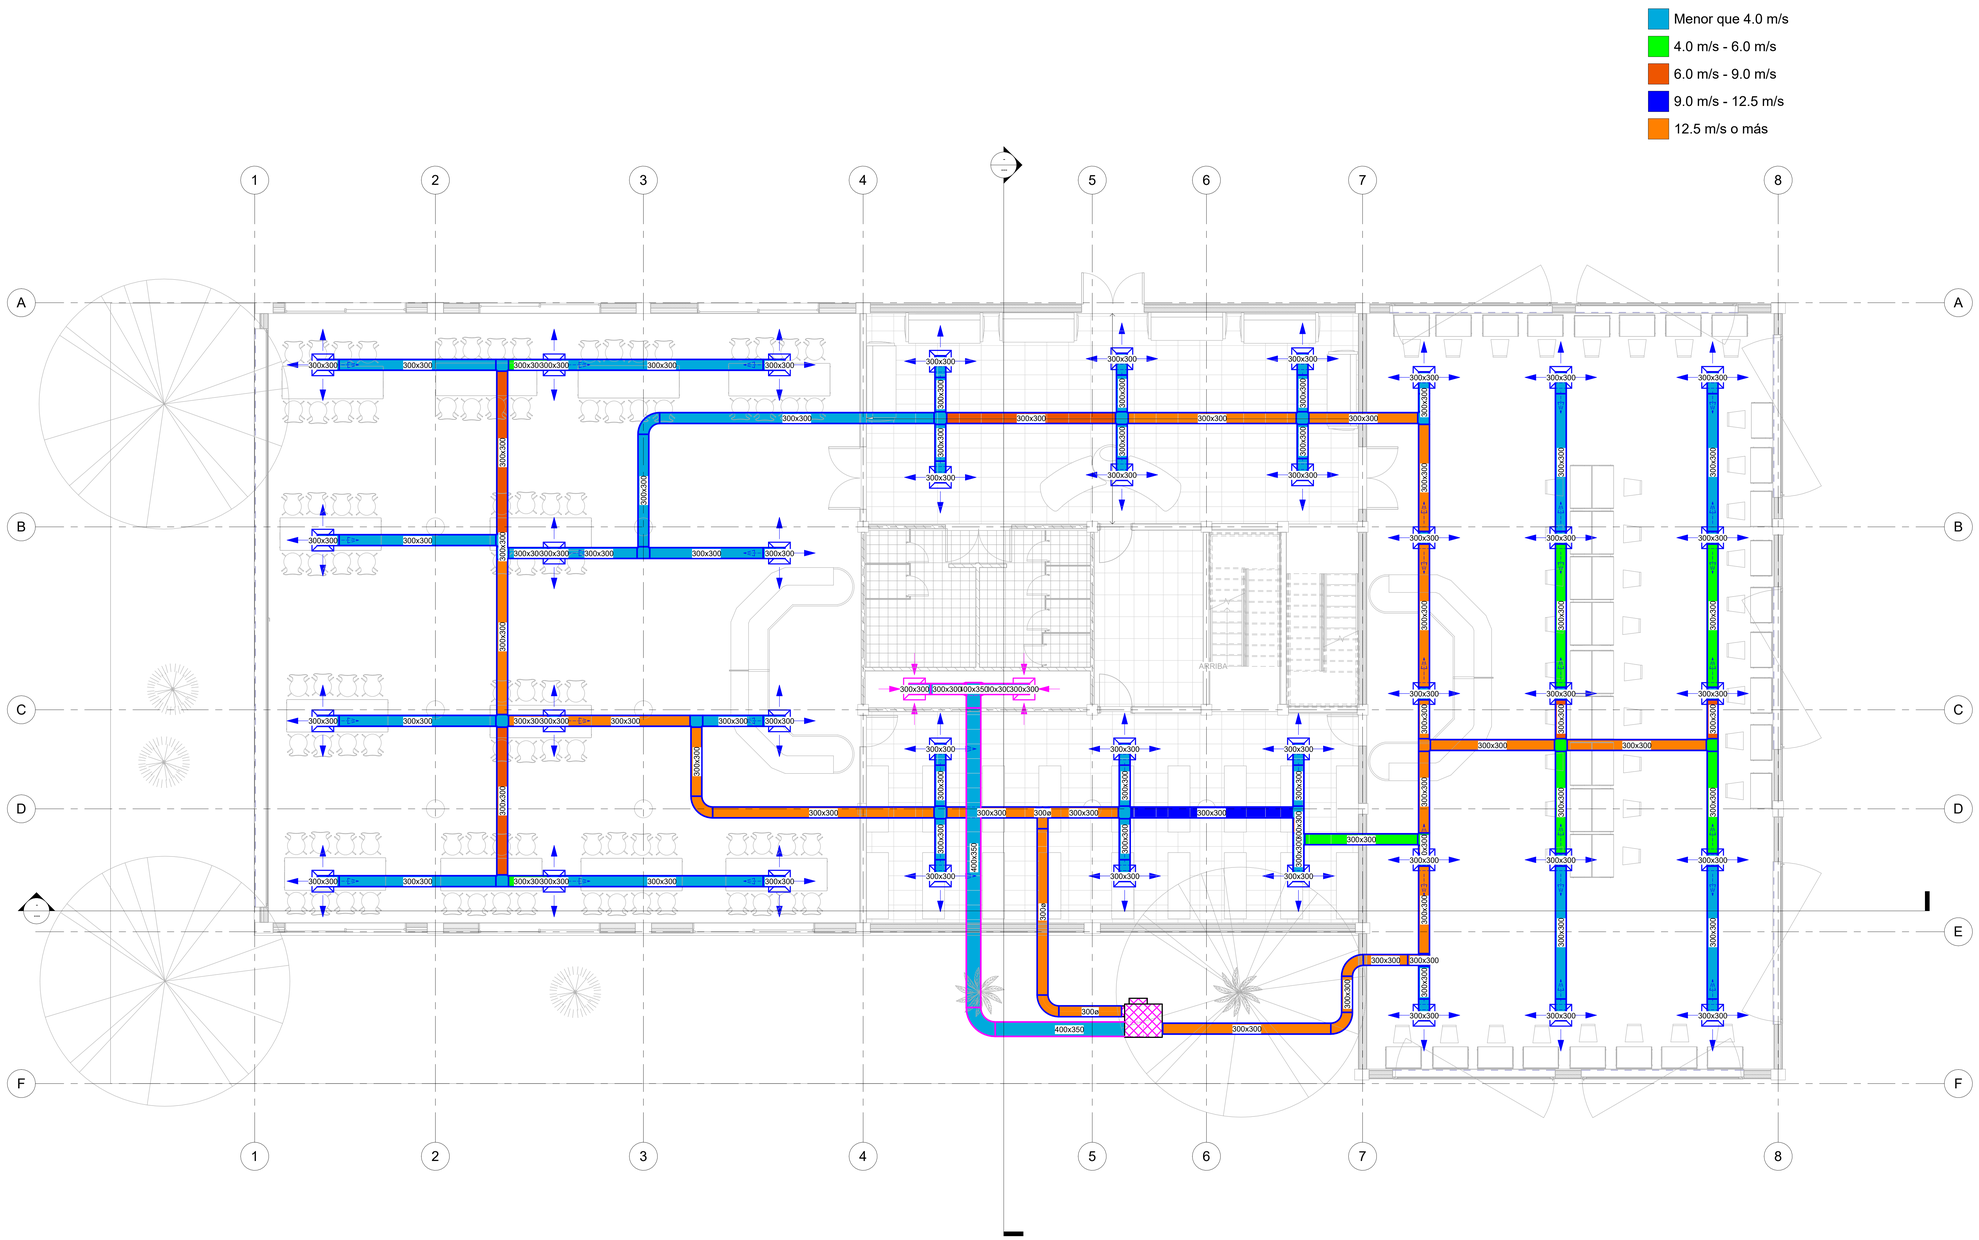

M 1 - Mecánica
1 : 60

UNIVERSIDAD La Gran Colombia

www.autodesk.com/revit

Consultor
Dirección
Dirección
Teléfono
Fax
Correo electrónico

Consultor
Dirección
Dirección
Teléfono
Fax
Correo electrónico

Consultor
Dirección
Dirección
Teléfono
Fax
Correo electrónico

Consultor
Dirección
Dirección
Teléfono
Fax
Correo electrónico

Consultor
Dirección
Dirección
Teléfono
Fax
Correo electrónico

Nº	Descripción	Fecha

Universidad La Gran Colombia

Zona Biblioteca

Instalaciones MEP-Mecan

Número de proyecto	0001
Fecha	25/04/2025
Dibujado por	Autor
Comprobado por	Verificador

A104

Escala 1 : 60

25/05/2025 11:46:33 p. m.

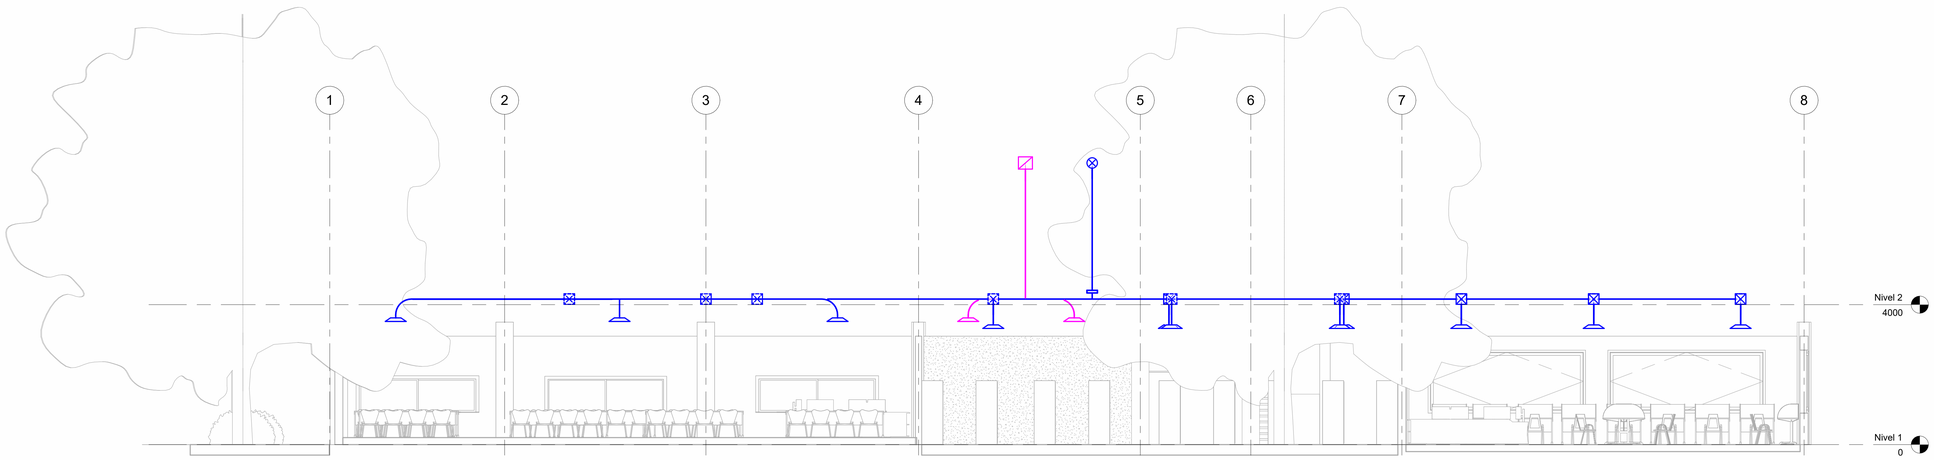

S-1 Sección Norte
1 : 62

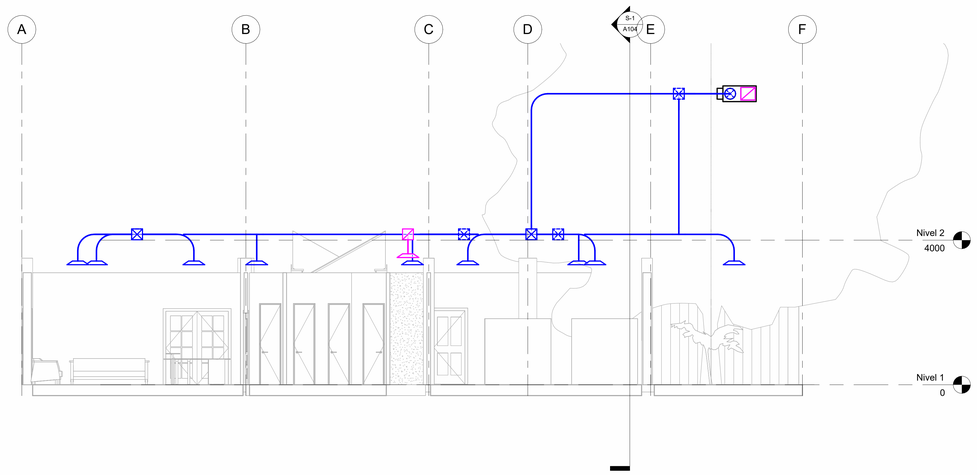

S-2 Sección 2 Este
1 : 60

UNIVERSIDAD
La Gran Colombia

www.autodesk.com/revit

Consultor
Dirección
Dirección
Teléfono
Fax
Correo electrónico

Consultor
Dirección
Dirección
Teléfono
Fax
Correo electrónico

Consultor
Dirección
Dirección
Teléfono
Fax
Correo electrónico

Consultor
Dirección
Dirección
Teléfono
Fax
Correo electrónico

Consultor
Dirección
Dirección
Teléfono
Fax
Correo electrónico

Nº	Descripción	Fecha

Universidad La Gran Colombia

Zona Biblioteca

Instalaciones MEP-Mecan

Número de proyecto	0001
Fecha	25/04/2025
Dibujado por	Autor
Comprobado por	Verificador

A104

Escala	Como se indica

26/05/2025 12:03:14 a. m.

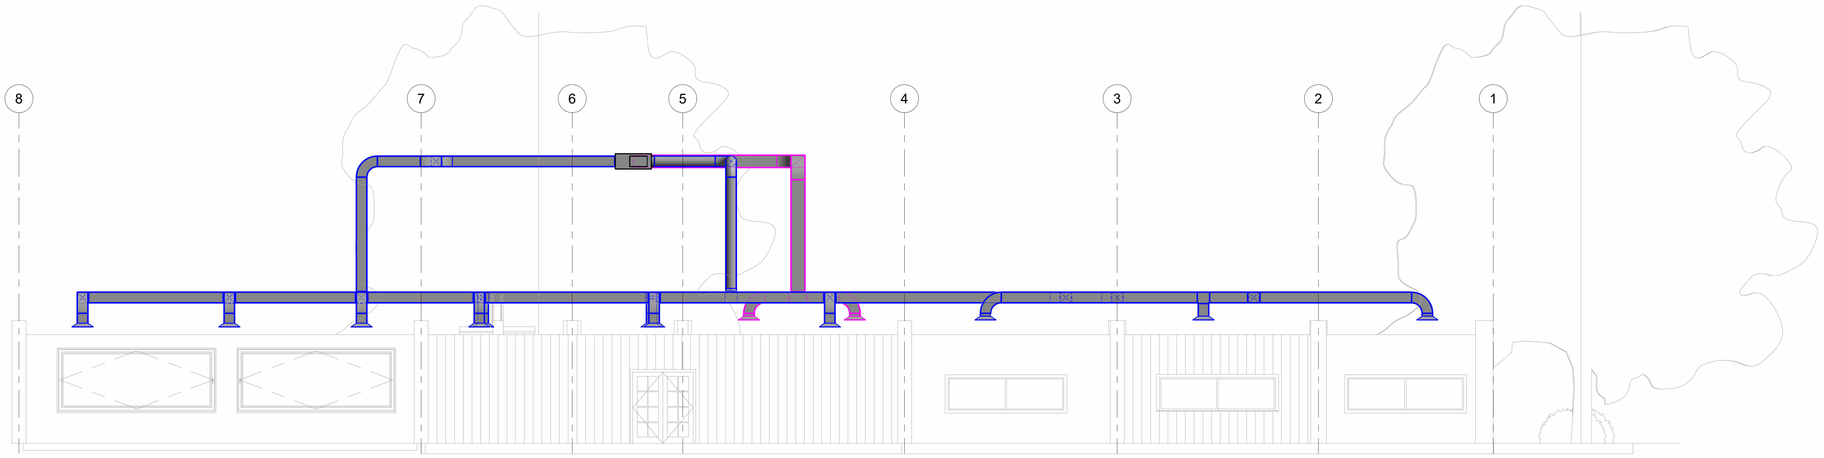

A-1 Alzado Norte - Mecánica
1 : 62

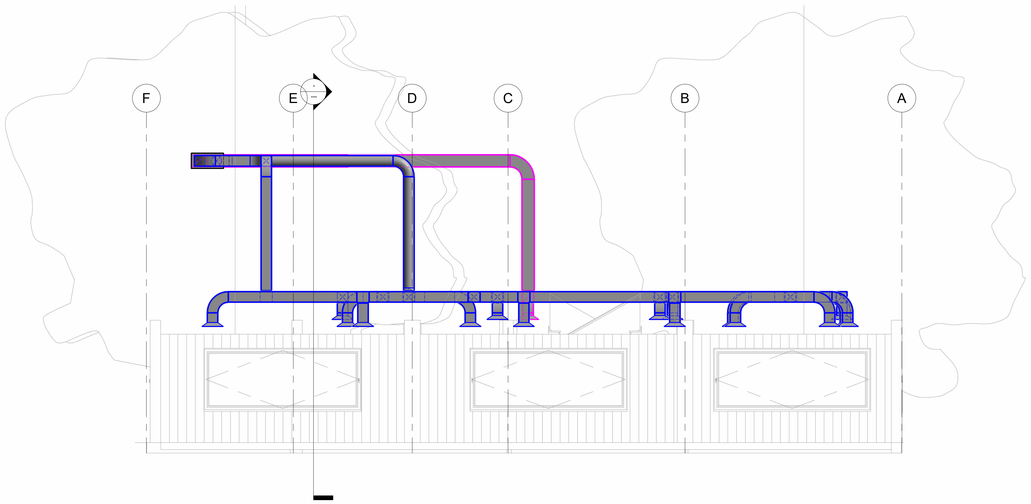

A-2 Alzado Este - Mecánica
1 : 62

UNIVERSIDAD
La Gran Colombia

www.autodesk.com/revit

Consultor
Dirección
Dirección
Teléfono
Fax
Correo electrónico

Consultor
Dirección
Dirección
Teléfono
Fax
Correo electrónico

Consultor
Dirección
Dirección
Teléfono
Fax
Correo electrónico

Consultor
Dirección
Dirección
Teléfono
Fax
Correo electrónico

Consultor
Dirección
Dirección
Teléfono
Fax
Correo electrónico

Nº	Descripción	Fecha

Universidad La Gran Colombia

Zona Biblioteca

Instalaciones MEP-Mecan

Número de proyecto	0001
Fecha	25/04/2025
Dibujado por	Autor
Comprobado por	Verificador

A104

Escala	Como se indica

25/05/2025 11:55:40 p. m.

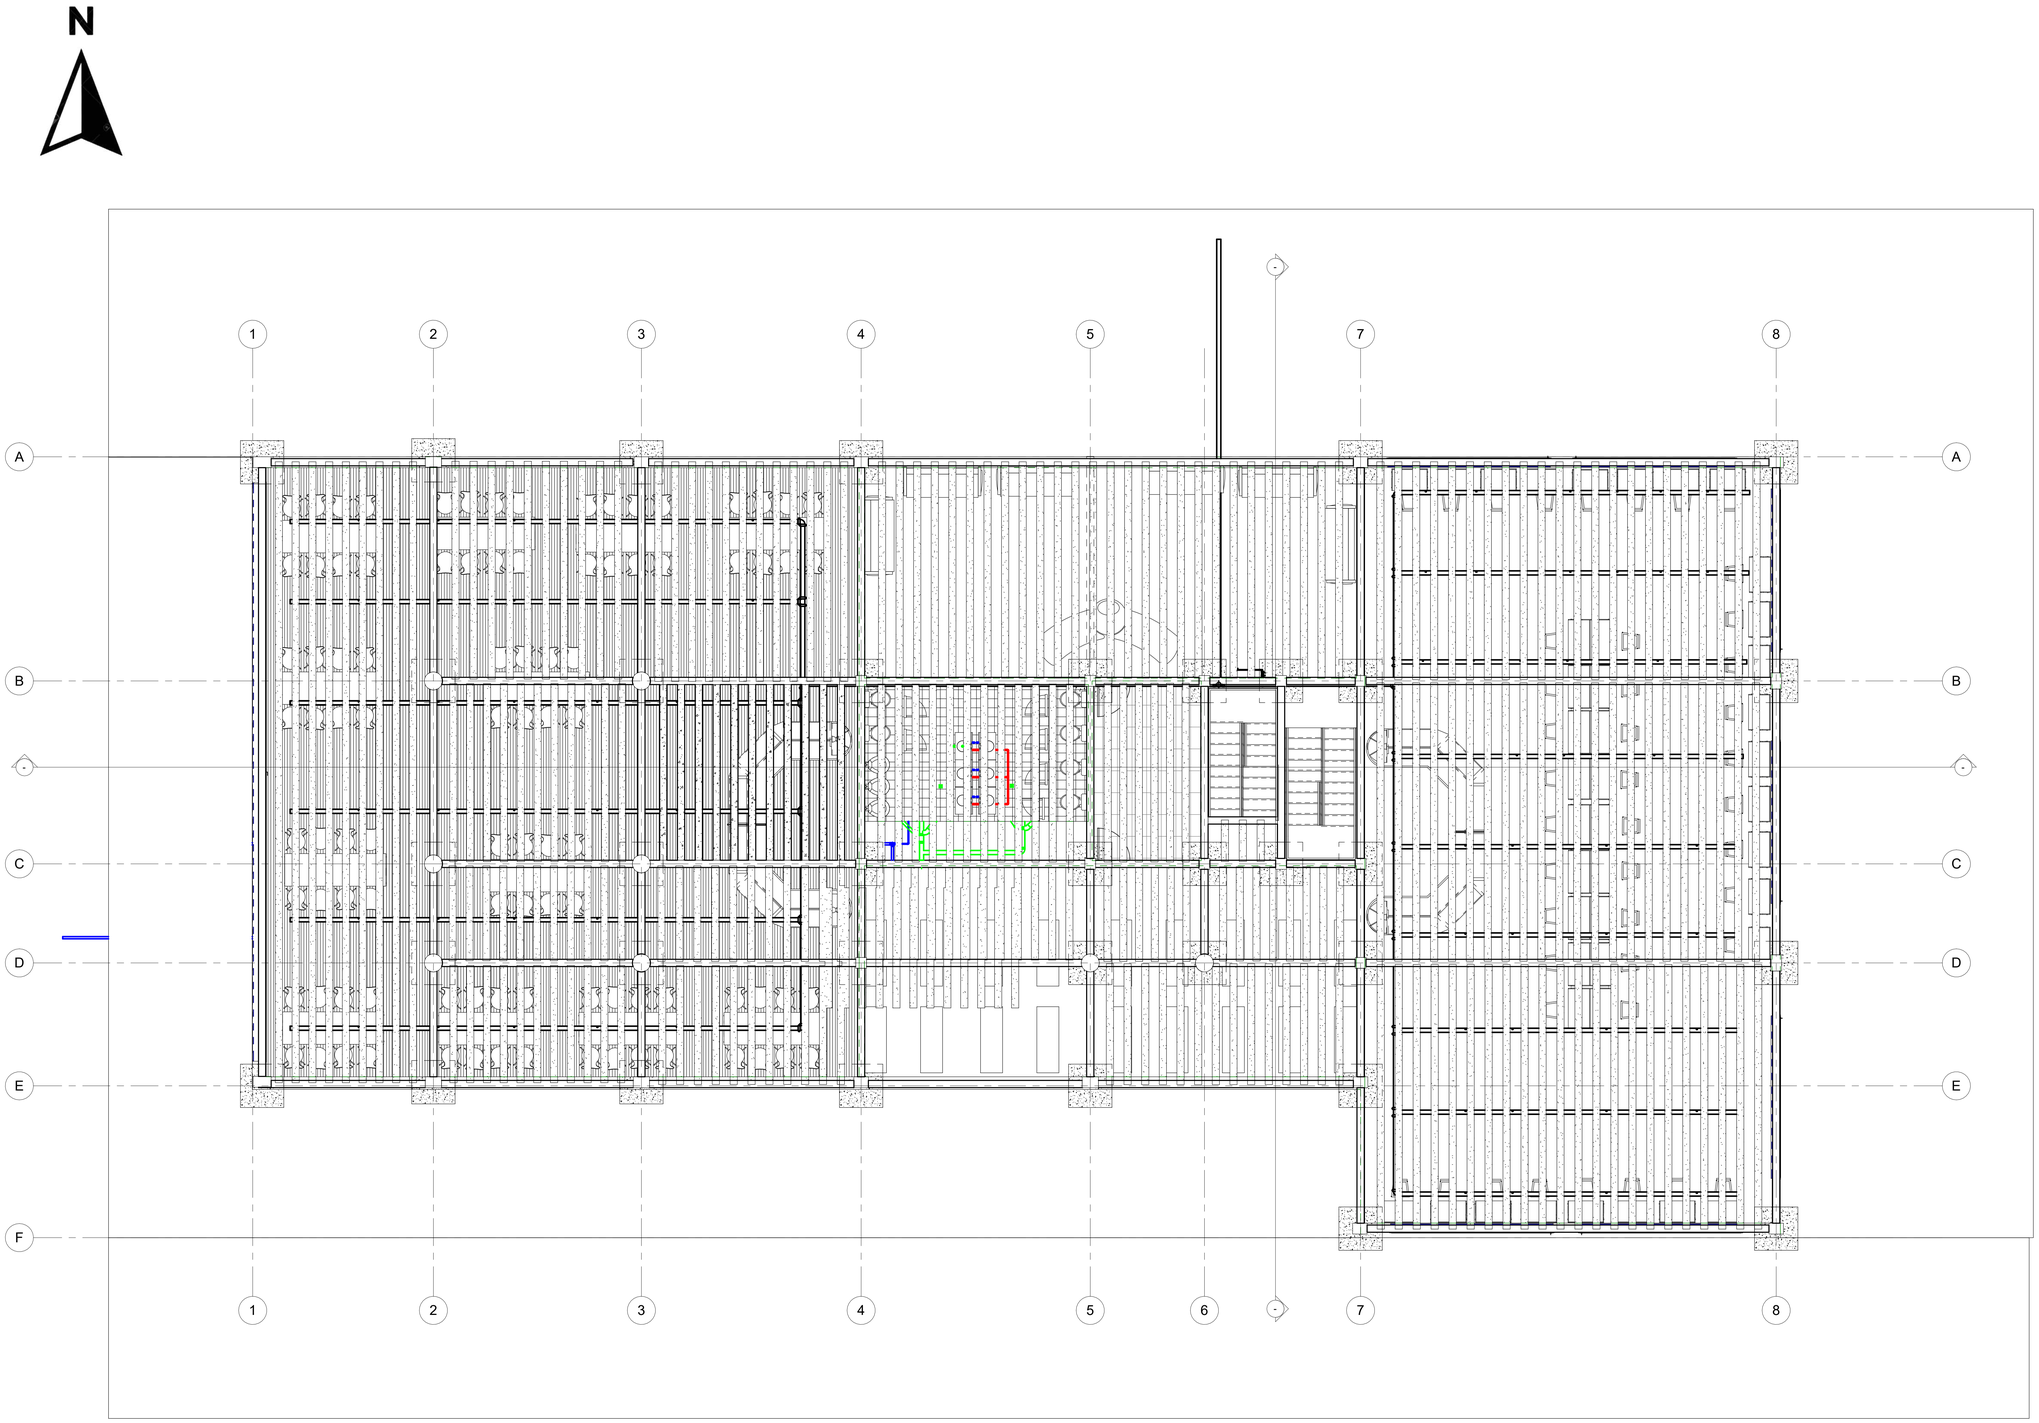

E Plano Estructural
A106 1 : 60

www.autodesk.com/revit

Consultor
Dirección
Dirección
Teléfono
Fax
Correo electrónico

Consultor
Dirección
Dirección
Teléfono
Fax
Correo electrónico

Consultor
Dirección
Dirección
Teléfono
Fax
Correo electrónico

Consultor
Dirección
Dirección
Teléfono
Fax
Correo electrónico

Consultor
Dirección
Dirección
Teléfono
Fax
Correo electrónico

Nº	Descripción	Fecha

Universidad la Gran Colombia

Zona Biblioteca

Estructura

Número de proyecto	0001
Fecha	25/04/2025
Dibujado por	Cindy Lorena Blanco
Comprobado por	Verificador

A106

Escala 1 : 60

26/05/2025 12:49:11 a. m.

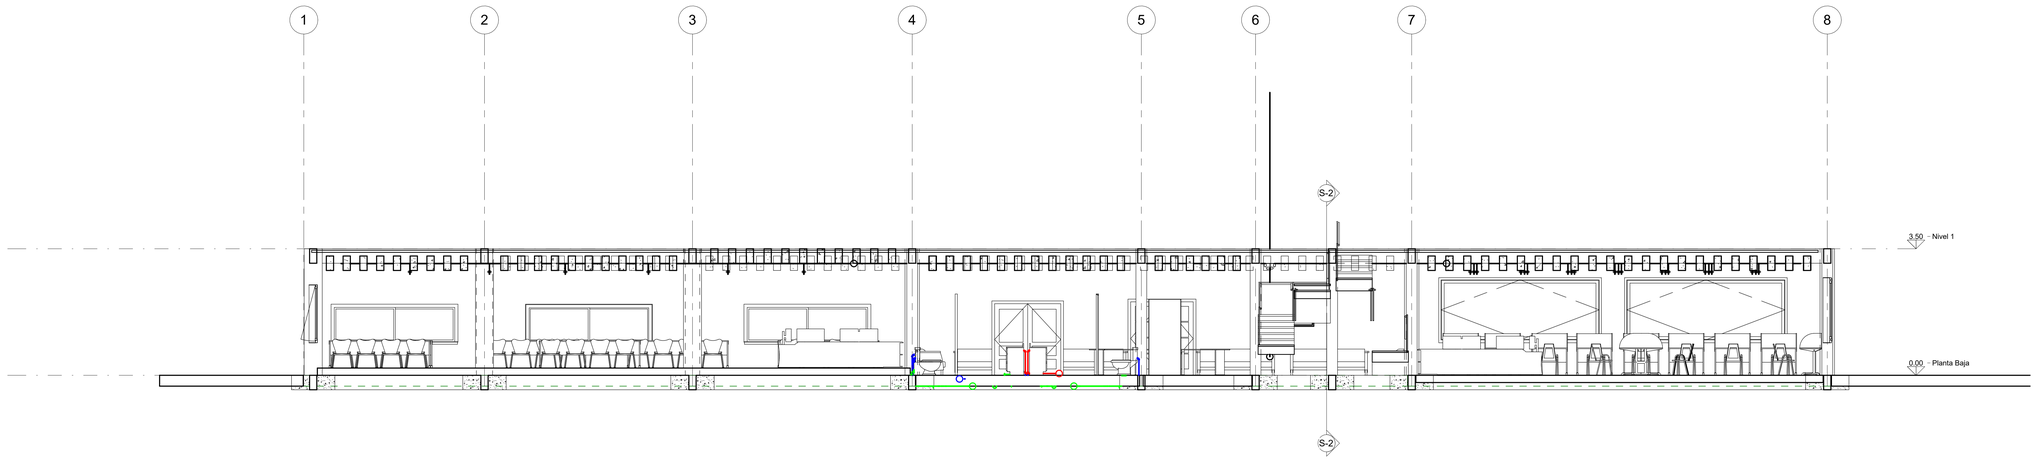

S-1 Sección Estructural
A106 1 : 60

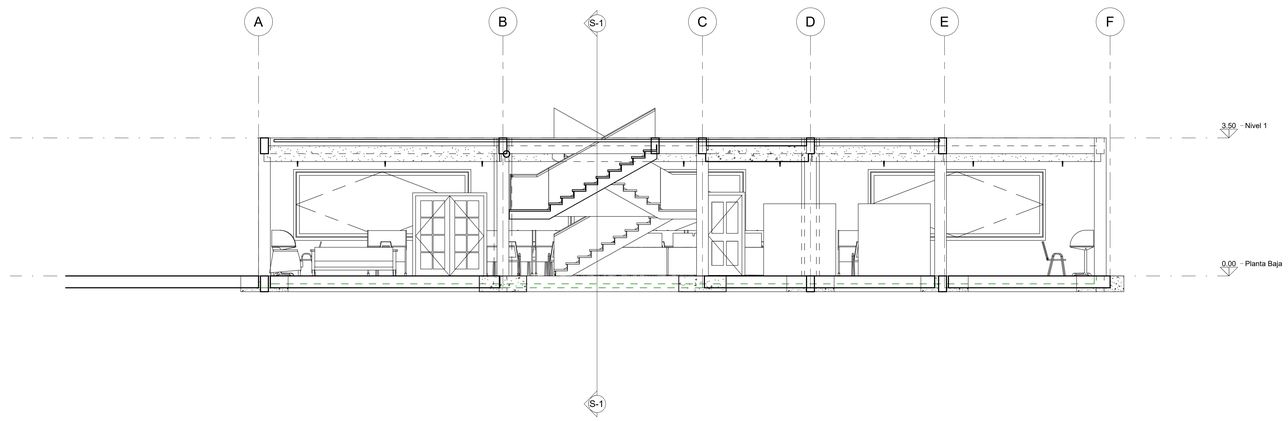

S-2 Sección 2 Estructural
A106 1 : 55

www.autodesk.com/revit

Consultor
Dirección
Dirección
Teléfono
Fax
Correo electrónico

Consultor
Dirección
Dirección
Teléfono
Fax
Correo electrónico

Consultor
Dirección
Dirección
Teléfono
Fax
Correo electrónico

Consultor
Dirección
Dirección
Teléfono
Fax
Correo electrónico

Consultor
Dirección
Dirección
Teléfono
Fax
Correo electrónico

Nº	Descripción	Fecha

Universidad la Gran Colombia

Zona Biblioteca

Estructura

Número de proyecto	0001
Fecha	25/04/2025
Dibujado por	Cindy Lorena Blanco
Comprobado por	Verificador

A106

Escala	Como se indica

26/05/2025 12:52:54 a. m.

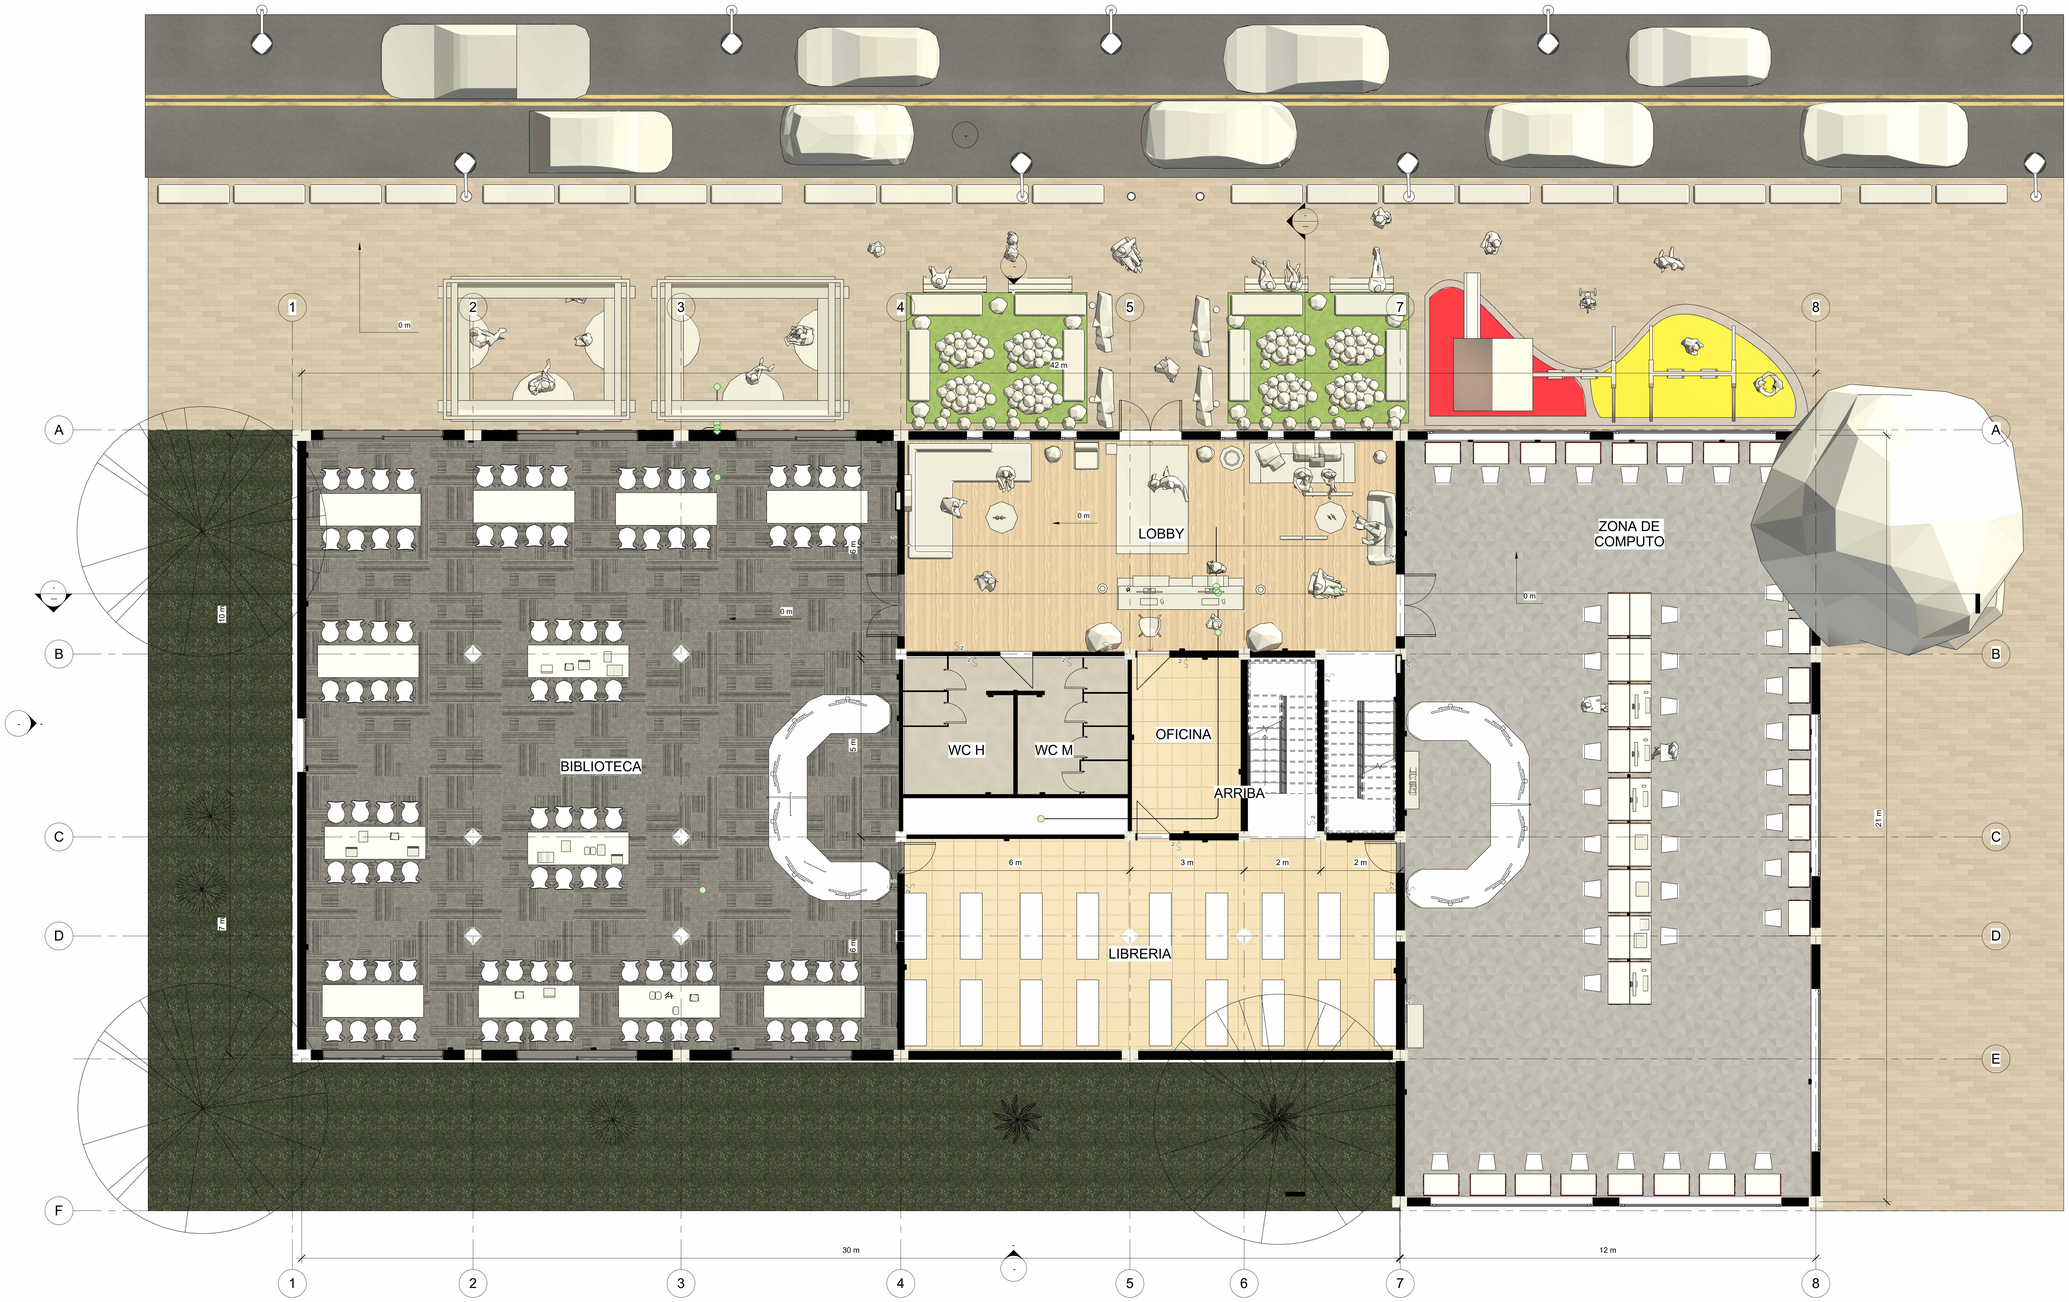

2 Arquitectura 1er Nivel
1 : 60

UNIVERSIDAD La Gran Colombia

www.autodesk.com/revit

Consultor
Dirección
Dirección
Teléfono
Fax
Correo electrónico

Nº	Descripción	Fecha

Universidad la Gran Colombia

Zona Biblioteca

Plano 1er nivel Arq

Número de proyecto	0001
Fecha	04/25/2025
Dibujado por	Cindy Lorena Blanco
Comprobado por	Verificador

A101

Escala 1 : 60

26/05/2025 1:22:41 a. m.

1 Norte
1 : 62

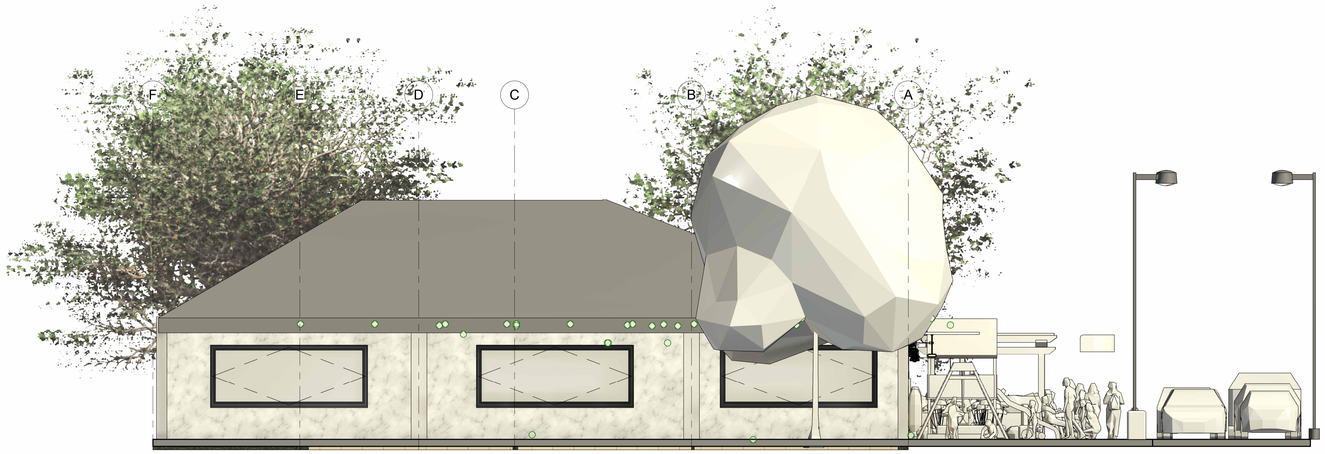

3 Alzado Oeste
1 : 62

UNIVERSIDAD
La Gran Colombia

www.autodesk.com/revit

Consultor
Dirección
Dirección
Teléfono
Fax
Correo electrónico

Nº	Descripción	Fecha

Universidad la Gran Colombia

Zona Biblioteca

Alzados Arq

Número de proyecto	0001
Fecha	04/25/2025
Dibujado por	Cindy Lorena Blanco
Comprobado por	Verificador

A101

Escala	Como se indica

26/05/2025 1:08:13 a. m.

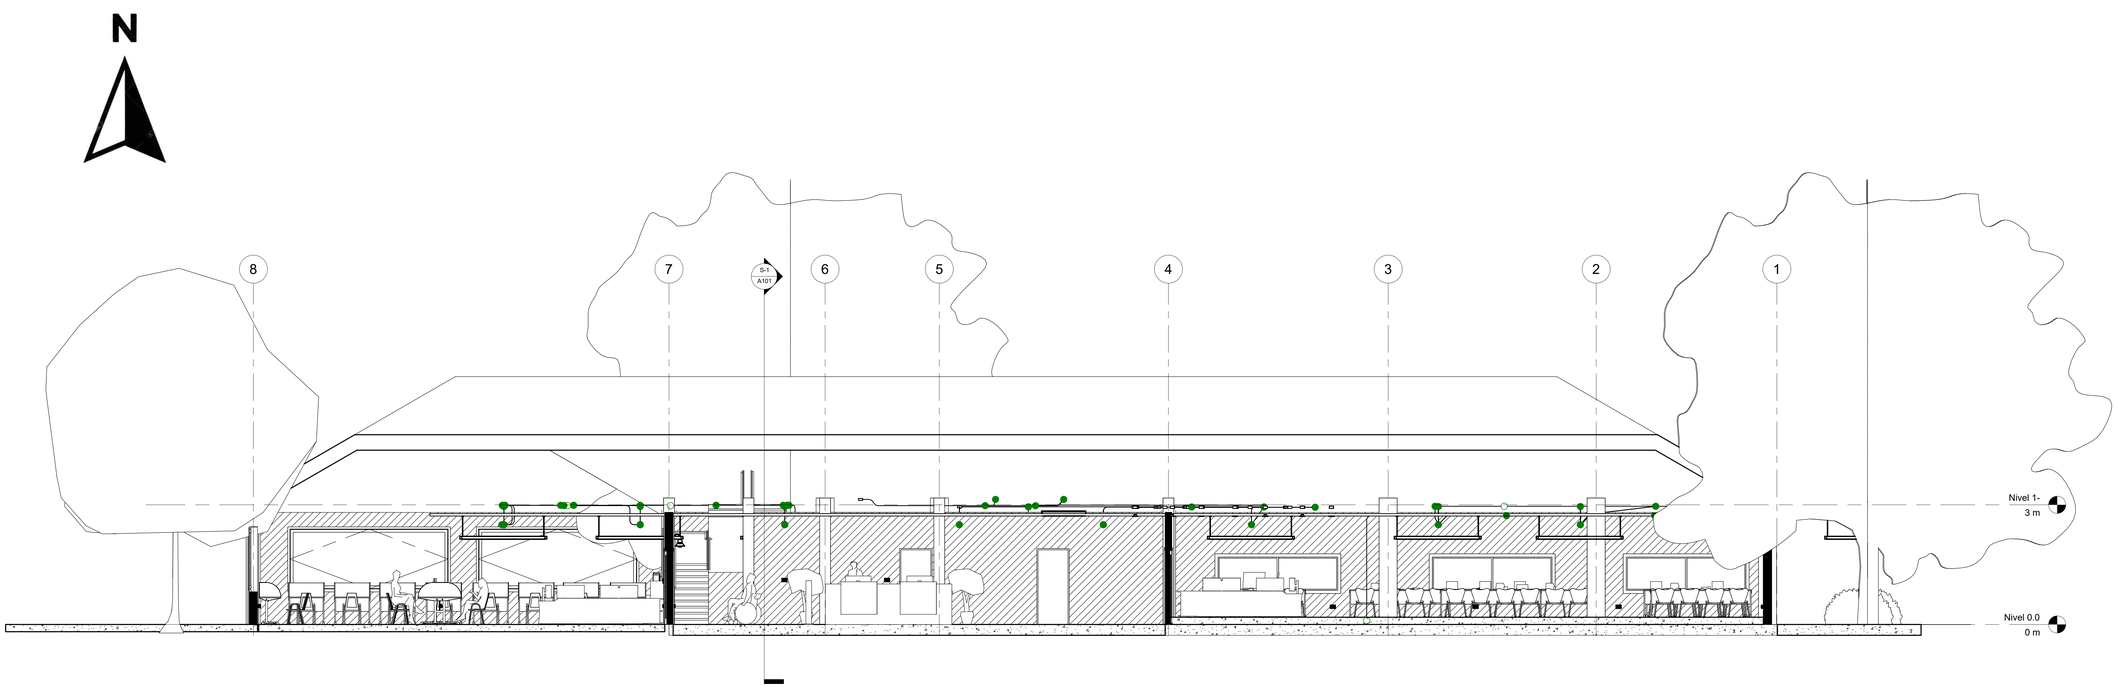

S Sección Norte
1 : 60

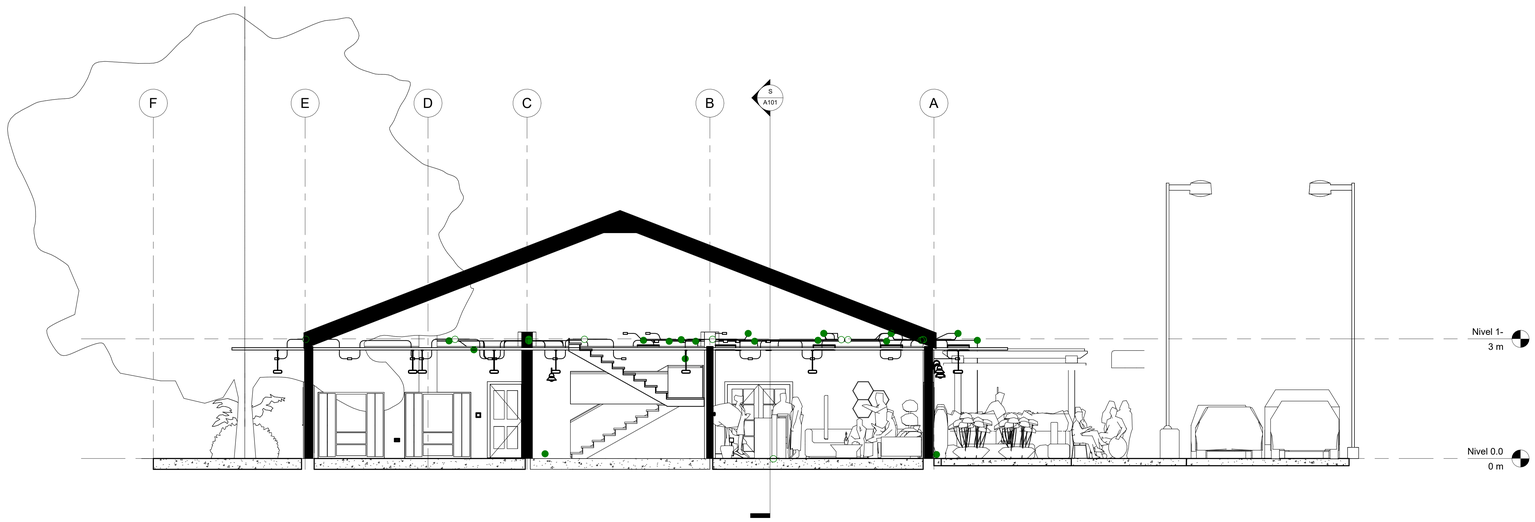

S-1 Sección Oeste
1 : 60

UNIVERSIDAD
La Gran Colombia

www.autodesk.com/revit

Consultor
Dirección
Dirección
Teléfono
Fax
Correo electrónico

Nº	Descripción	Fecha

Universidad la Gran Colombia

Zona Biblioteca

Secciones

Número de proyecto	0001
Fecha	04/25/2025
Dibujado por	Cindy Lorena Blanco
Comprobado por	Verificador

A101

Escala	1 : 60

26/05/2025 12:38:57 a. m.

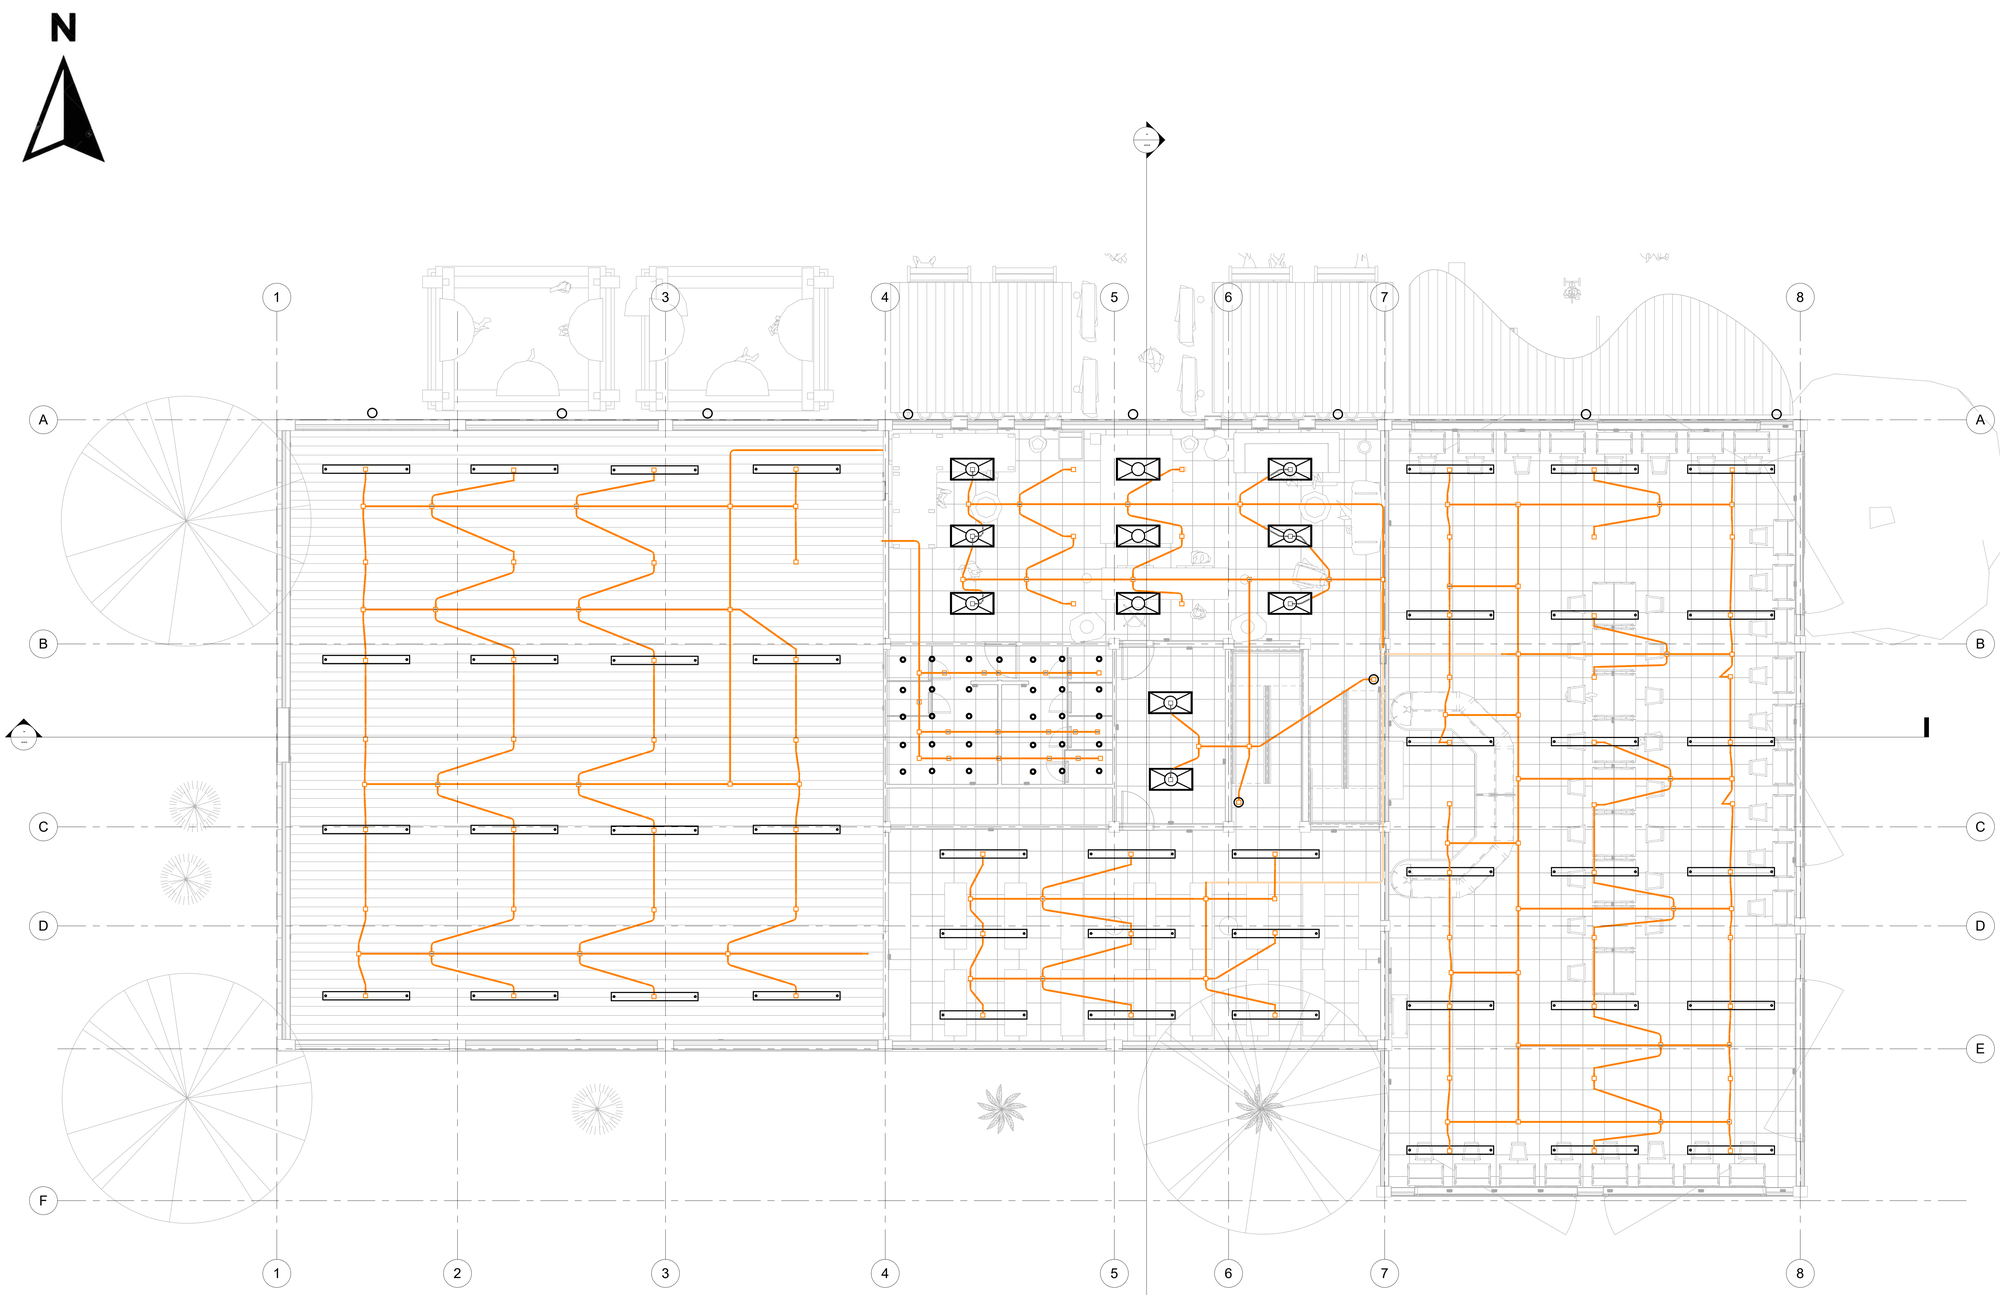

1 Plano Electrico
1 : 60

UNIVERSIDAD
La Gran Colombia

www.autodesk.com/revit

Consultor
Dirección
Dirección
Teléfono
Fax
Correo electrónico

Nº	Descripción	Fecha

Universidad la Gran Colombia

Zona Biblioteca

Instalaciones MEP-Elec

Número de proyecto	0001
Fecha	04/25/2025
Dibujado por	Cindy Lorena Blanco
Comprobado por	Verificador

A101

Escala 1 : 60

26/05/2025 1:24:37 a. m.

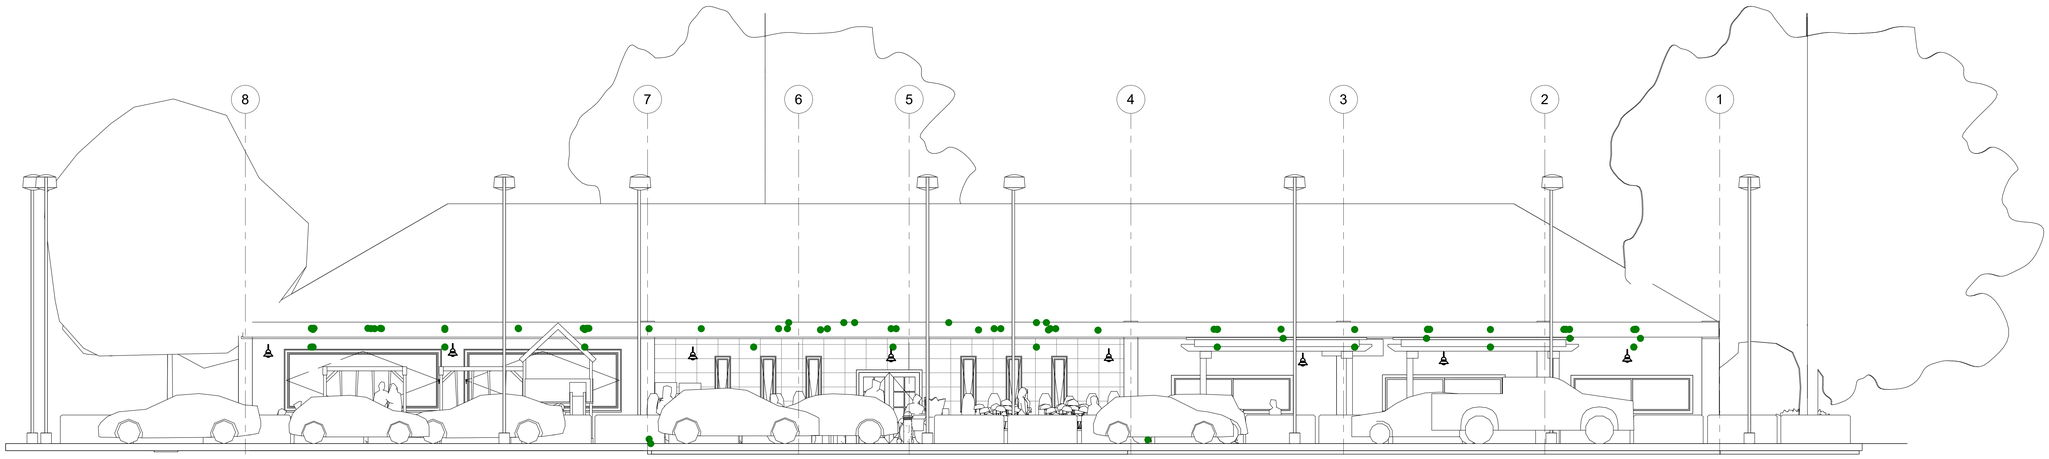

1 Norte - Eléctrica
1 : 62

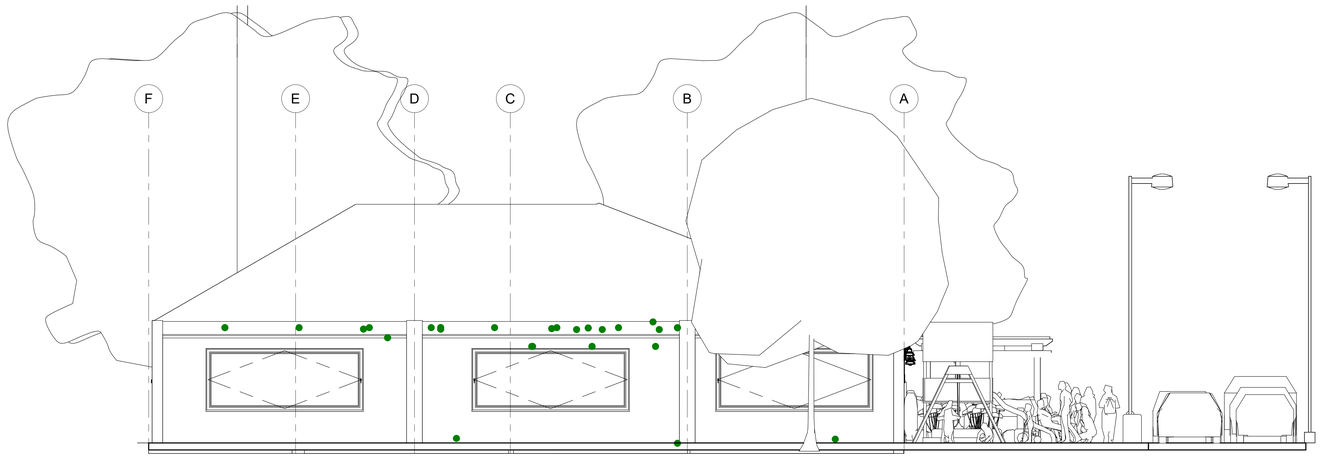

2 Este - Eléctrica
1 : 62

UNIVERSIDAD
La Gran Colombia

www.autodesk.com/revit

Consultor
Dirección
Dirección
Teléfono
Fax
Correo electrónico

Nº	Descripción	Fecha

Universidad la Gran Colombia

Zona Biblioteca

Instalaciones MEP-Elec

Número de proyecto	0001
Fecha	04/25/2025
Dibujado por	Cindy Lorena Blanco
Comprobado por	Verificador

A101

Escala	1 : 62

26/05/2025 1:00:46 a. m.

N

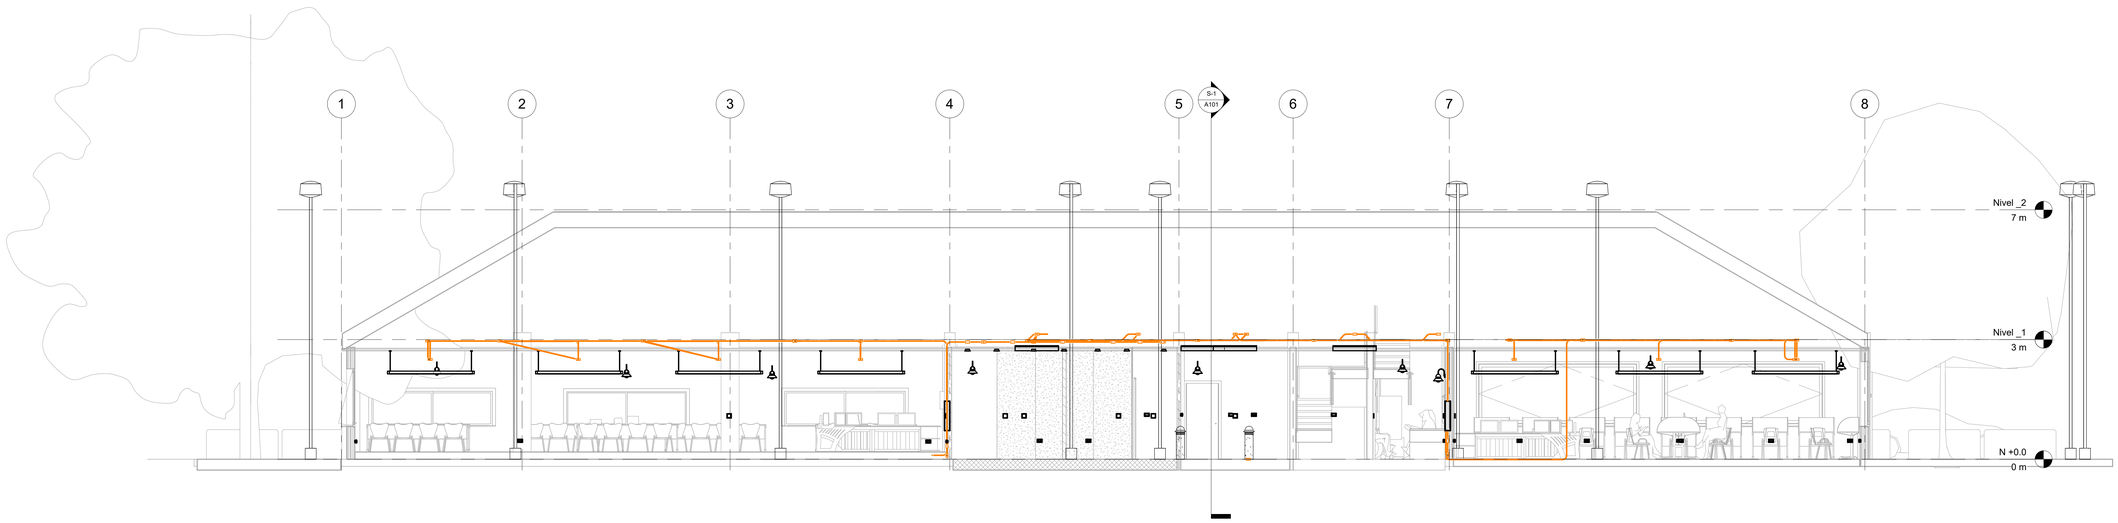

S Sección Norte 1
1 : 60

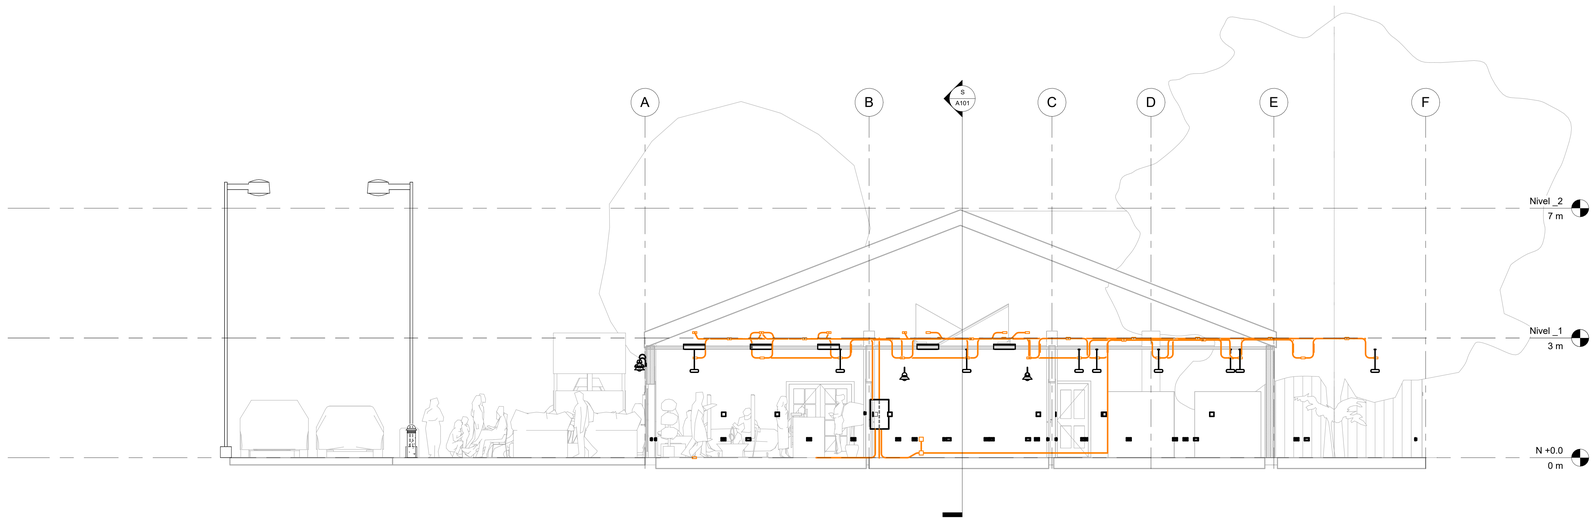

S-1 Sección Oeste 2
1 : 60

UNIVERSIDAD
La Gran Colombia

www.autodesk.com/revit

Consultor
Dirección
Dirección
Teléfono
Fax
Correo electrónico

Nº	Descripción	Fecha

Universidad la Gran Colombia

Zona Biblioteca

Instalaciones MEP-Elec

Número de proyecto	0001
Fecha	04/25/2025
Dibujado por	Cindy Lorena Blanco
Comprobado por	Verificador

A101

Escala	1 : 60

26/05/2025 12:39:50 a. m.