


P1 PLANTA ARQUITECTONICA QUINTO PISO PARTE 1
 ESCALA 1:250

PROYECTO DE GRADO




COMPLEJO HOSPITALARIO INTERNACIONAL

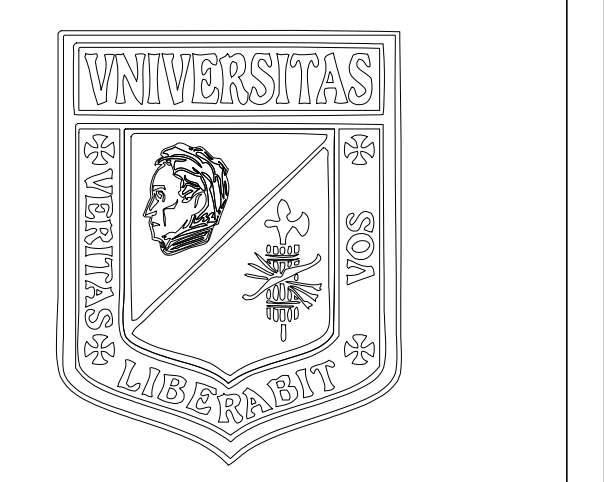

Universidad La Gran Colombia
 Facultad De Arquitectura

Localización

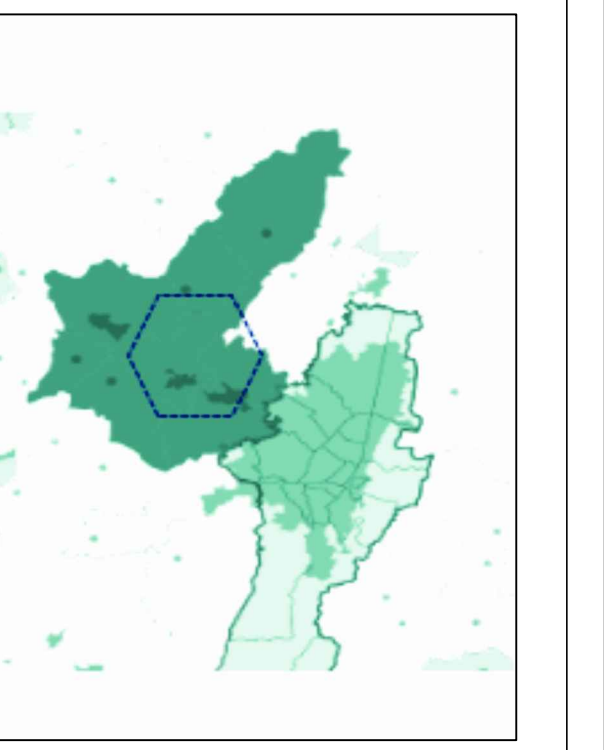

FUNZA
 PROVINCIA DE SABANA DE OCCIDENTE A 15 KM DE LA CIUDAD DE BOGOTÁ


Desarrollado por

Lianna Stefany Pinto G

Contiene

PLANTA ARQUITECTONICA QUINTO PISO PARTE 1

Convenciones

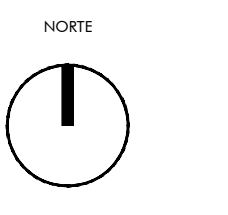

Proyecto Tematico de Grado

Arq. Edgar Roa
 Docente

Escala 1:250
 Fecha DICIEMBRE 2019

Archivo Proyecto de Grado
 Proyecto de Grado Complejo hospitalario internacional deg

Fecha de copia

Dibujo Lianna Pinto
 Nota