




PORTAFOLIO-PLANIMETRÍA



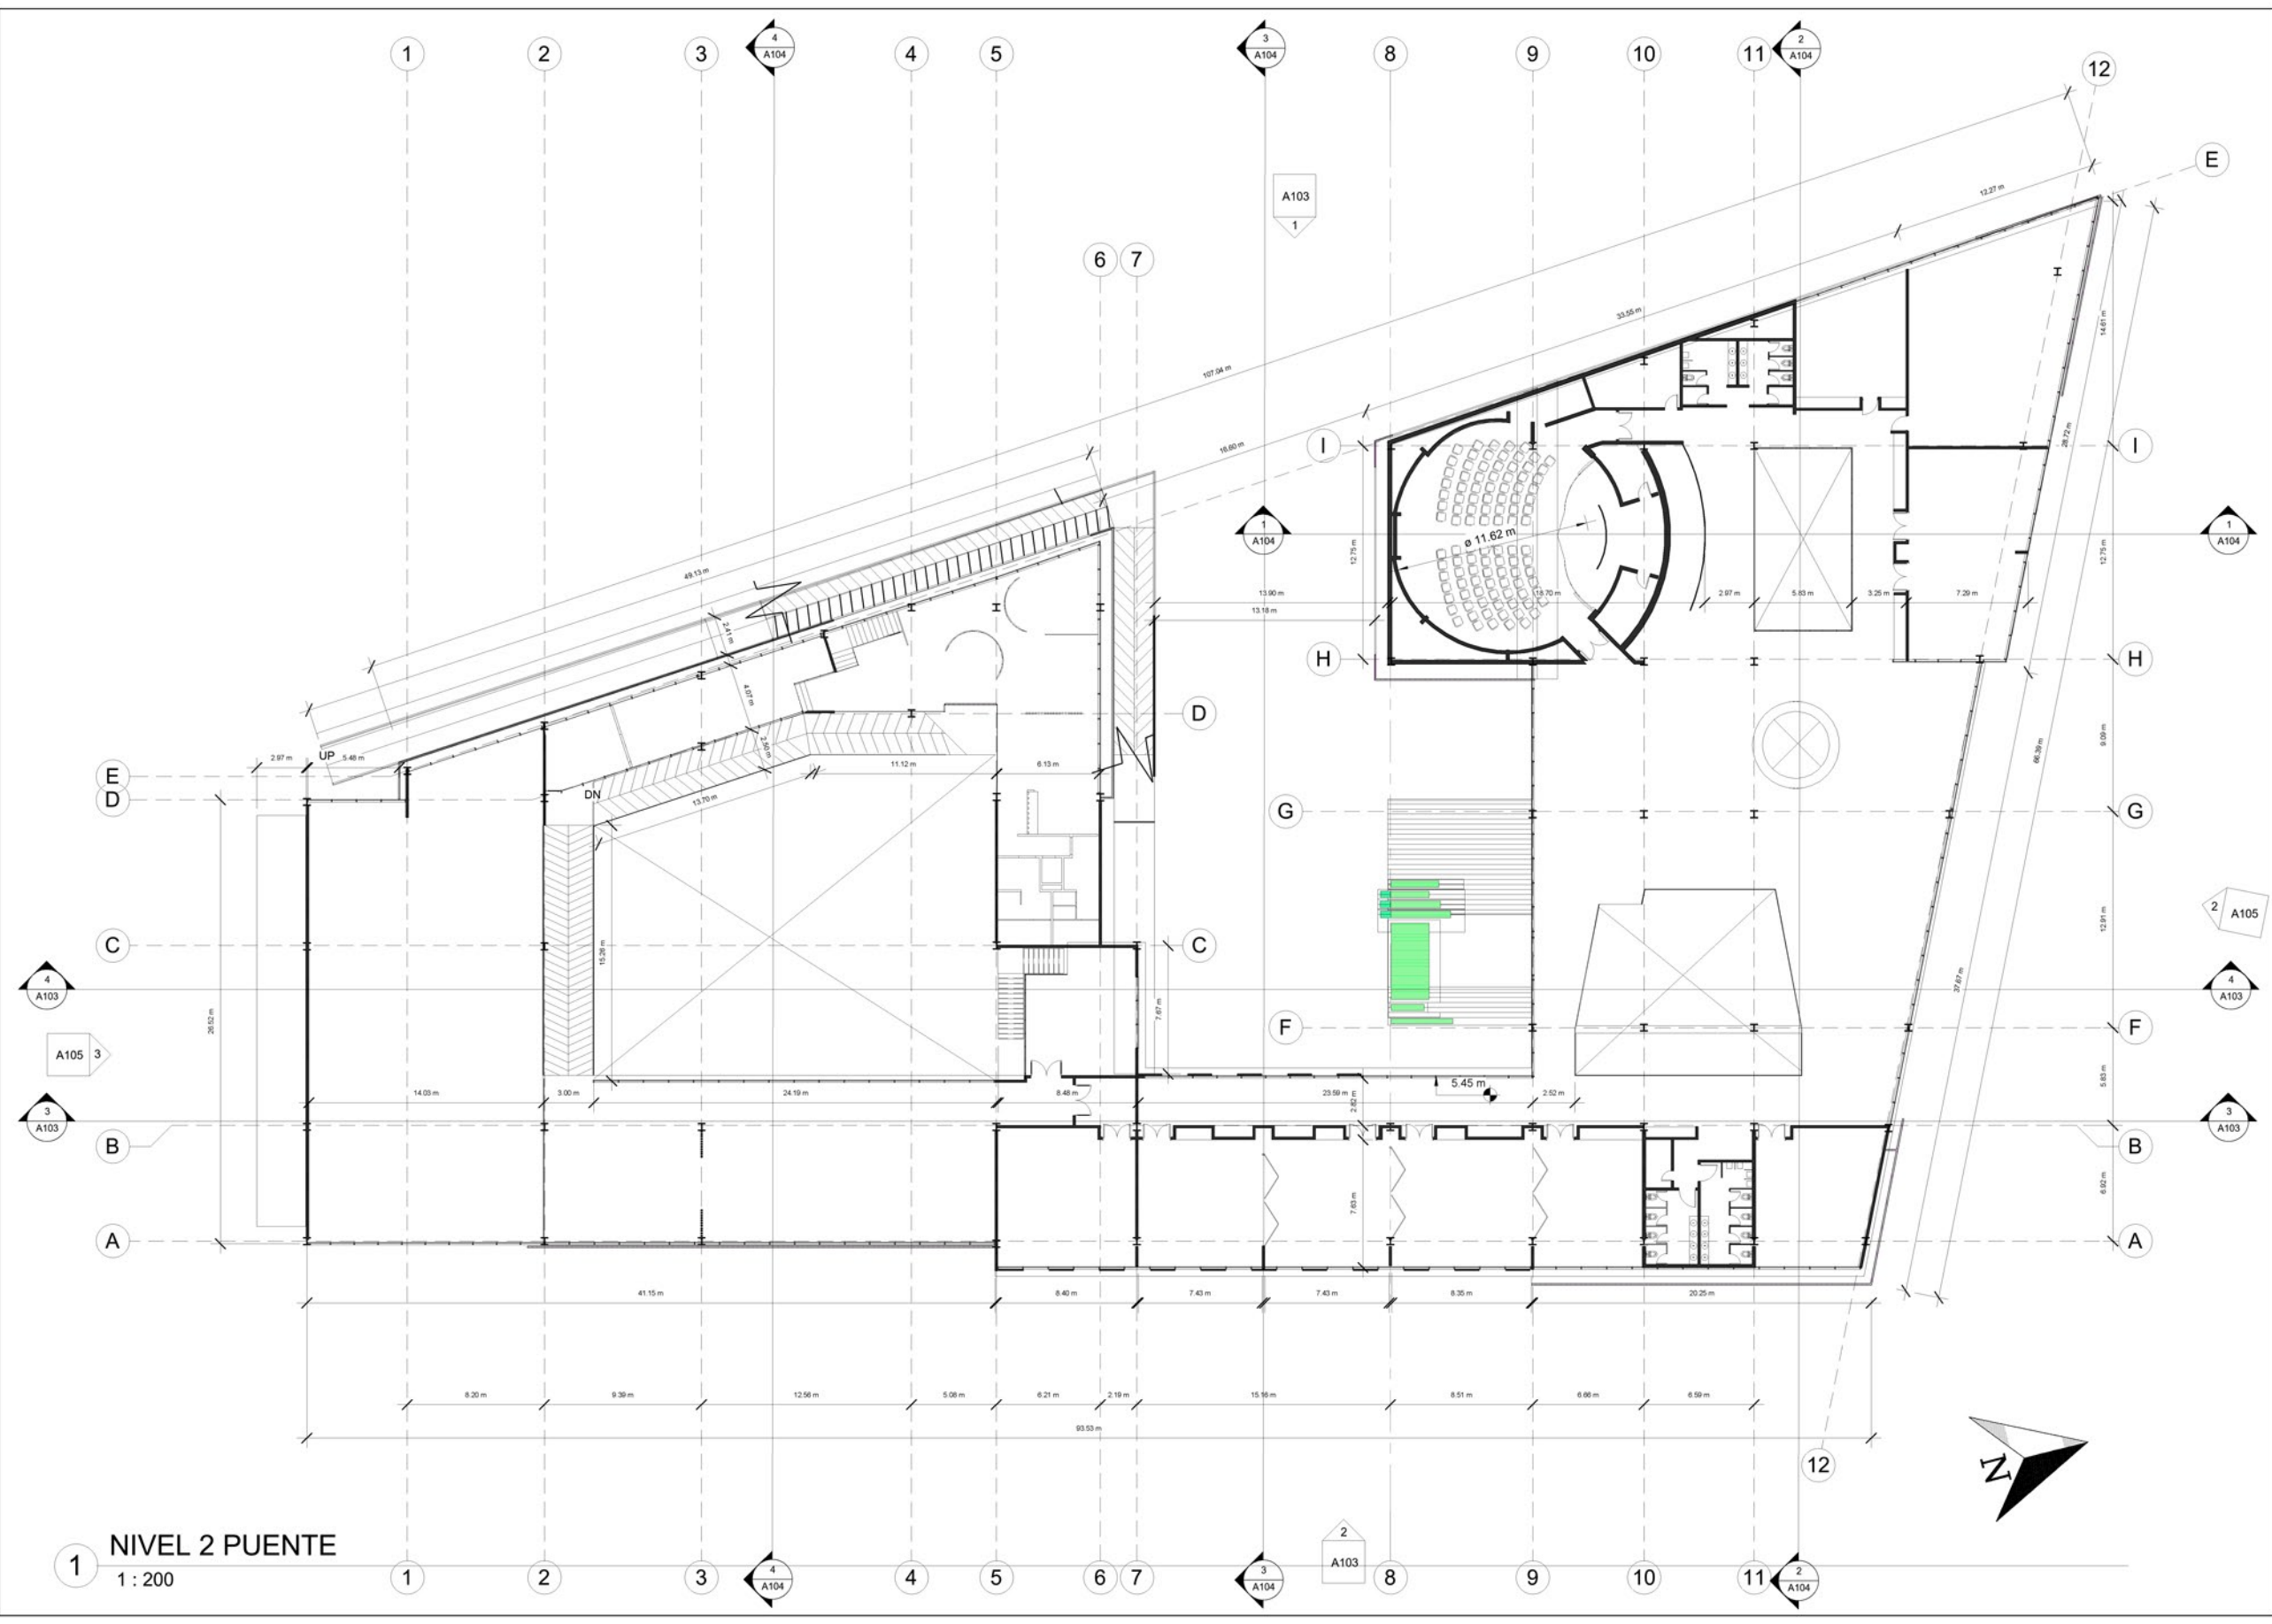


1 NIVEL 2 PUENTE
1 : 200

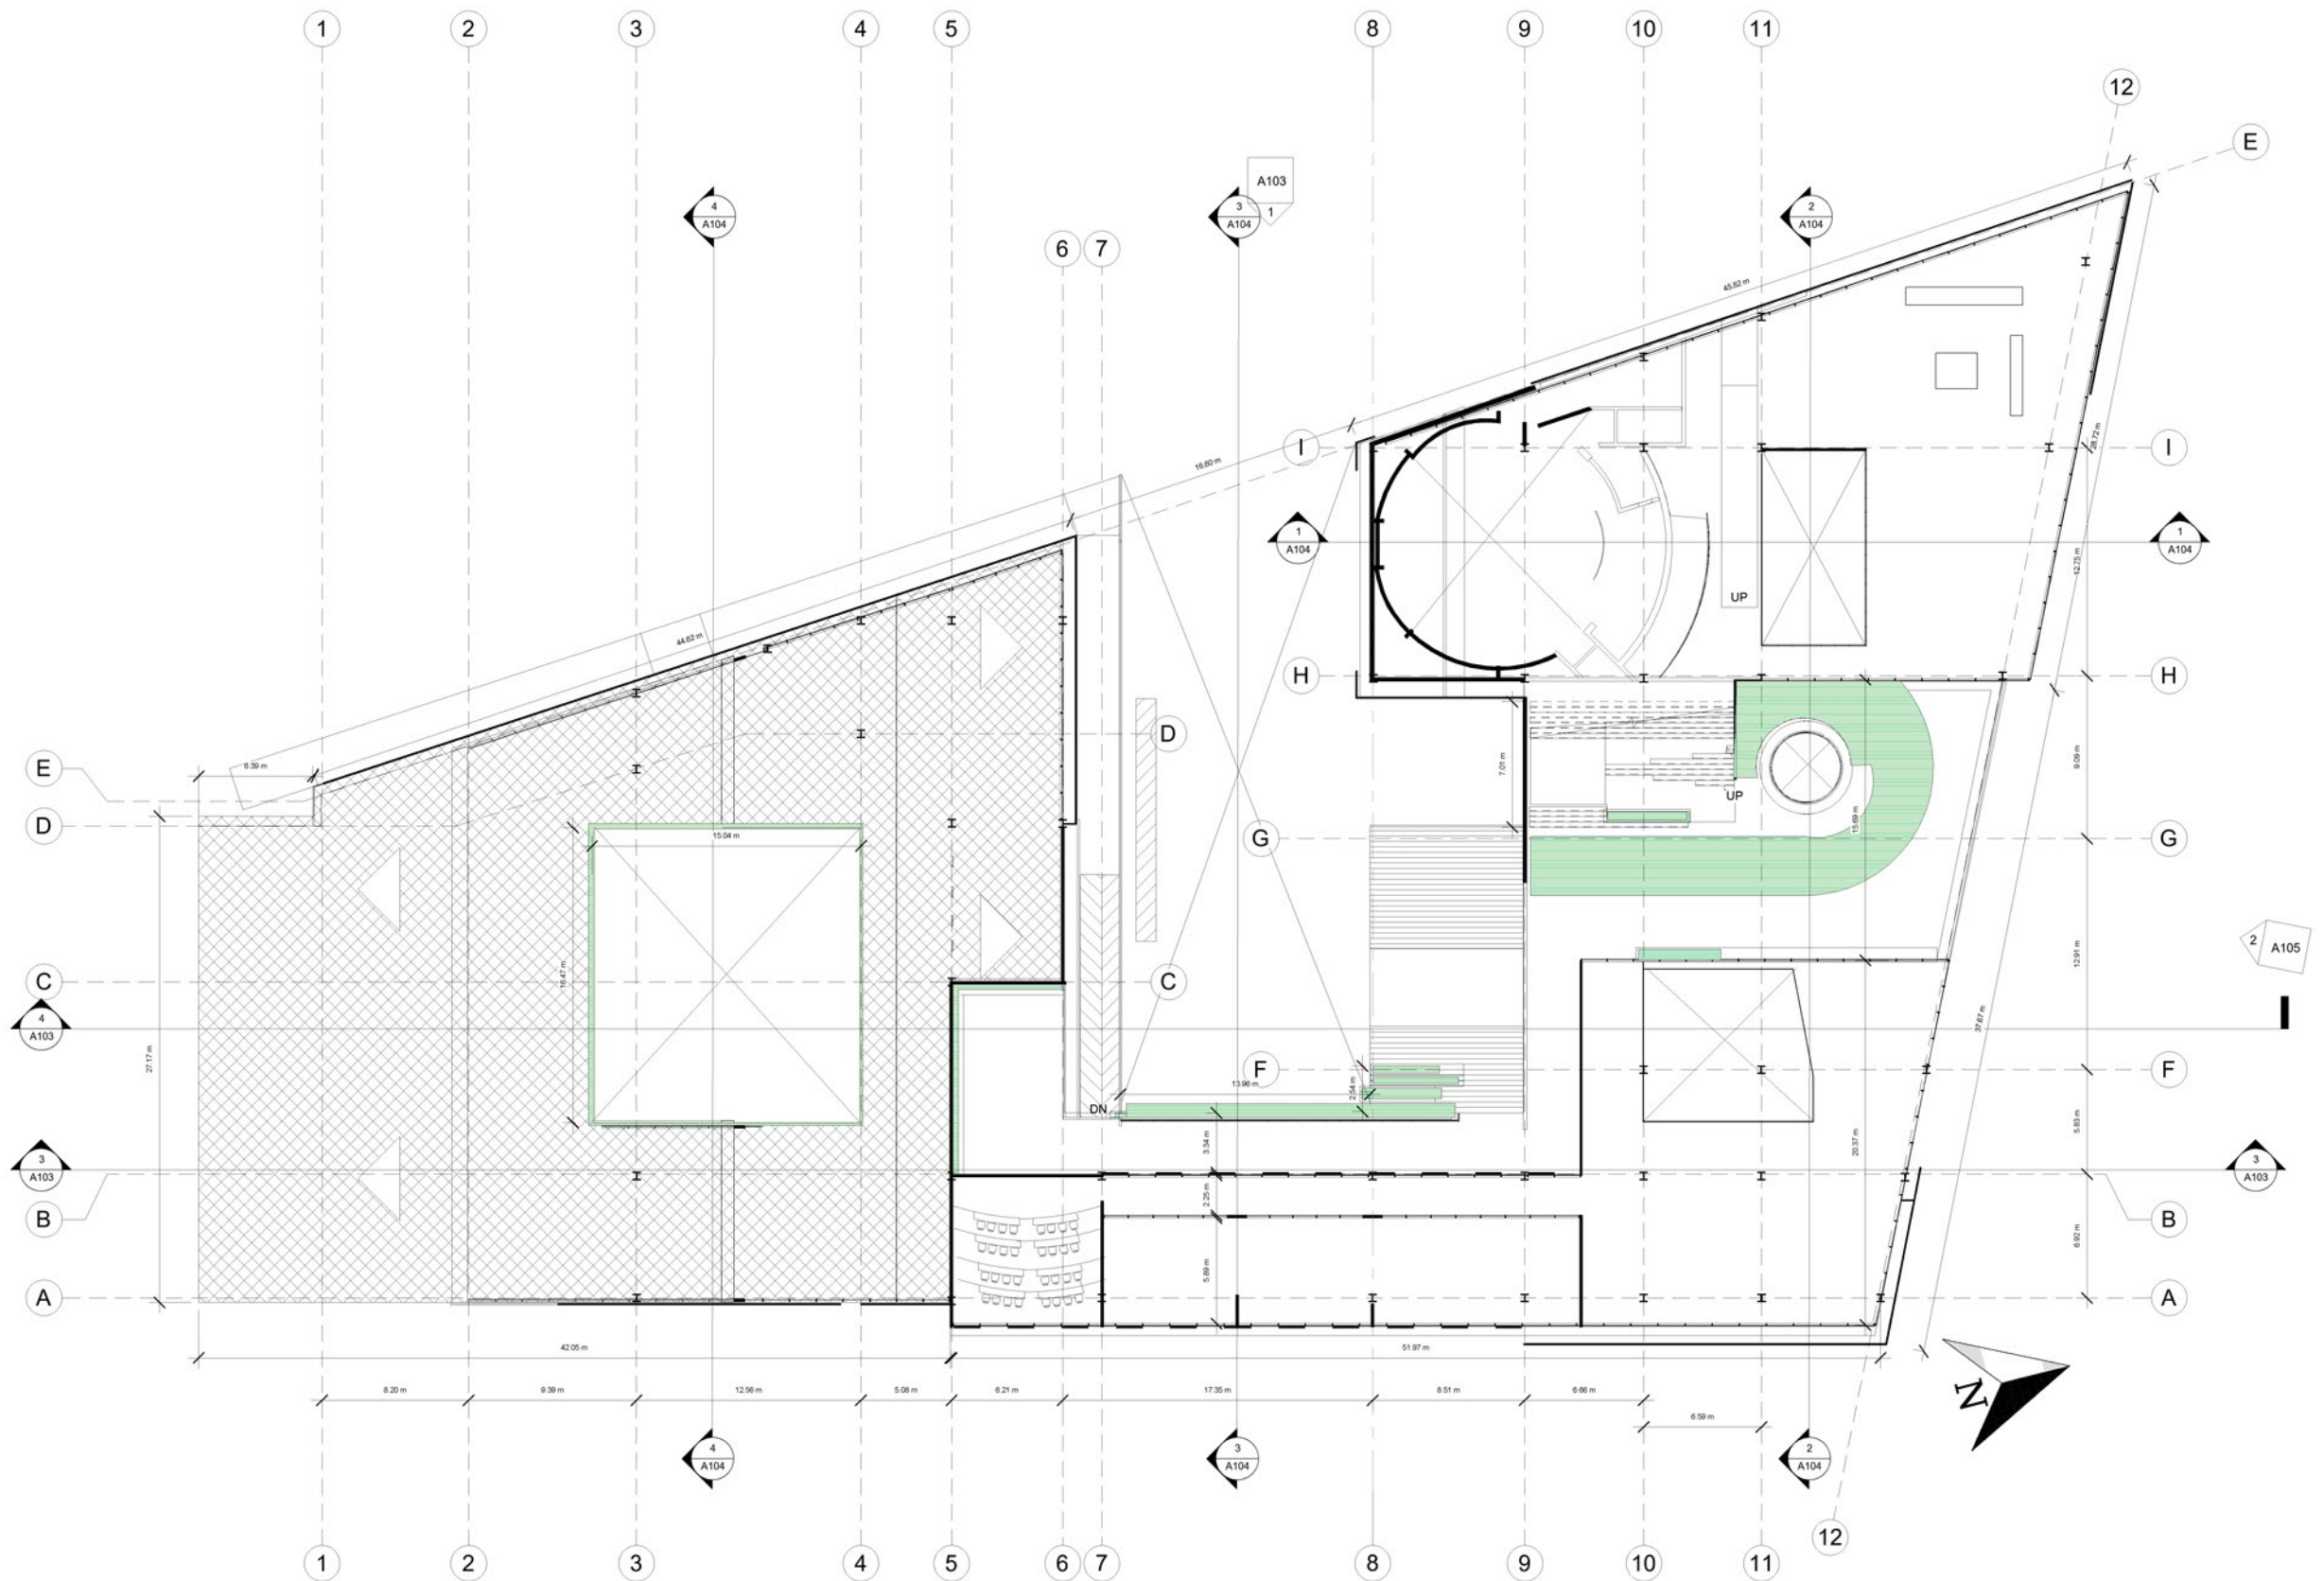

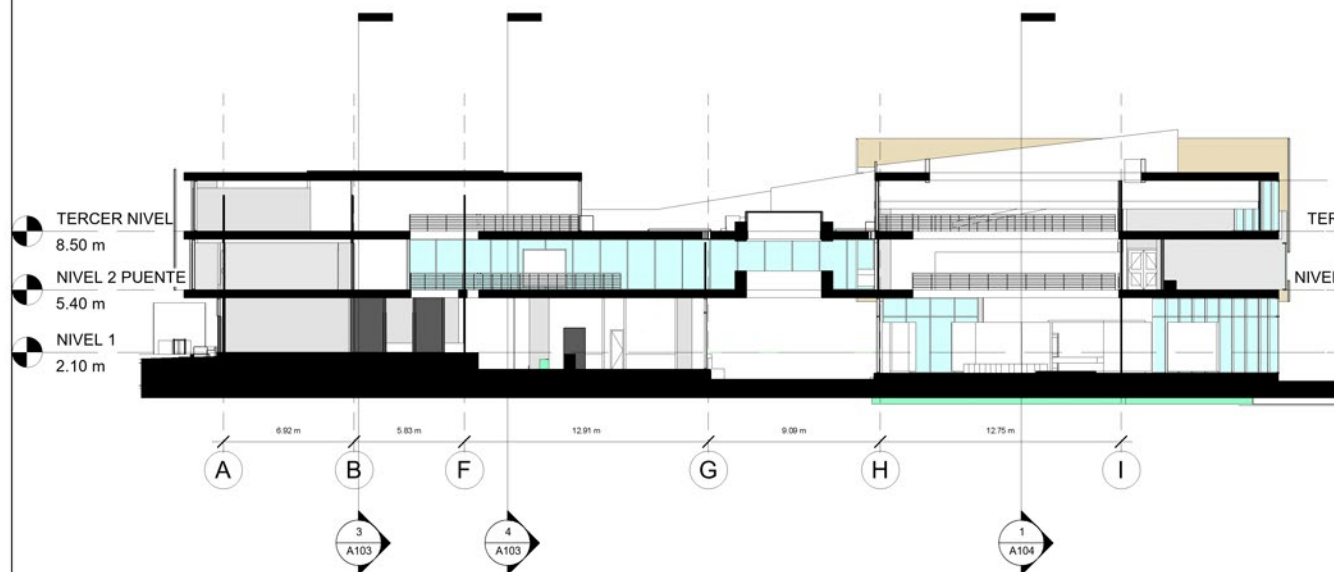


CORTE TRANSVERSAL 1

1 : 200

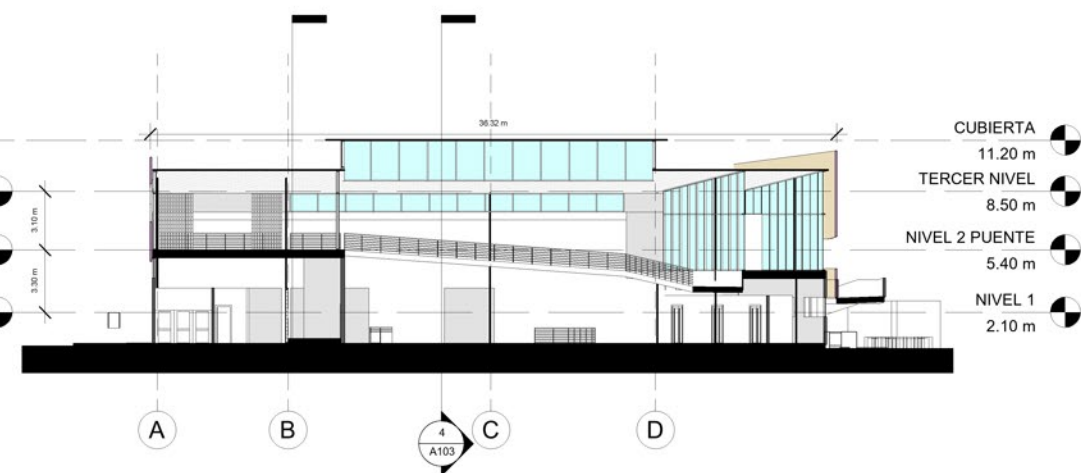


CORTE TRANSVERSAL 3

BODEGA
1 : 200

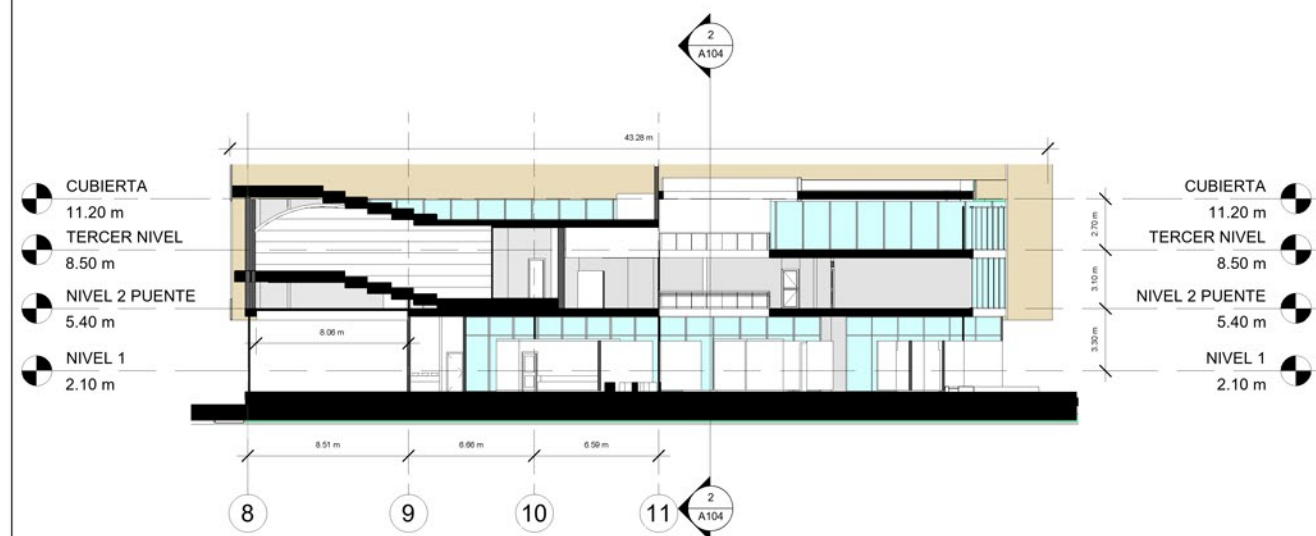


CORTE TRANSVERSAL 2

AUDITORIO
1 : 200

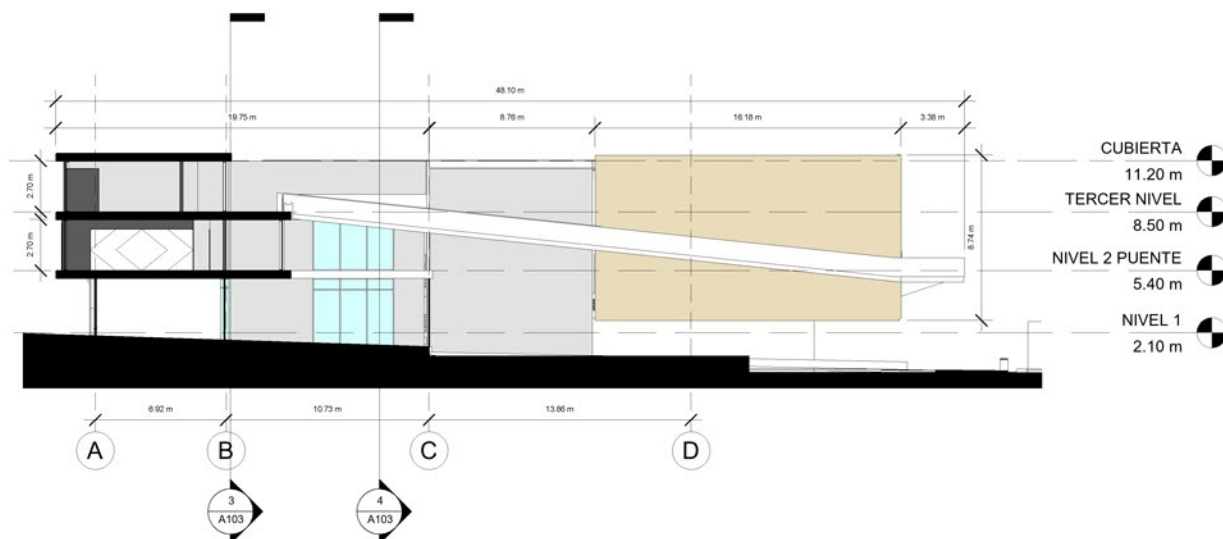


CORTE TRANSVERSAL 4

PATIO
1 : 200

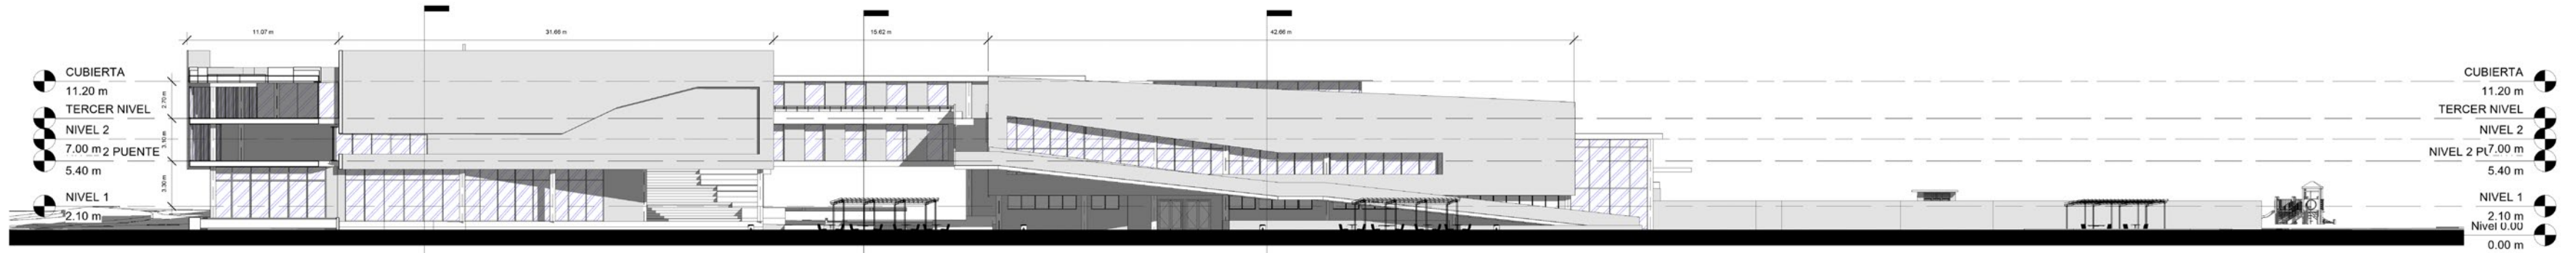


1 ALZADO OCC
1 : 200

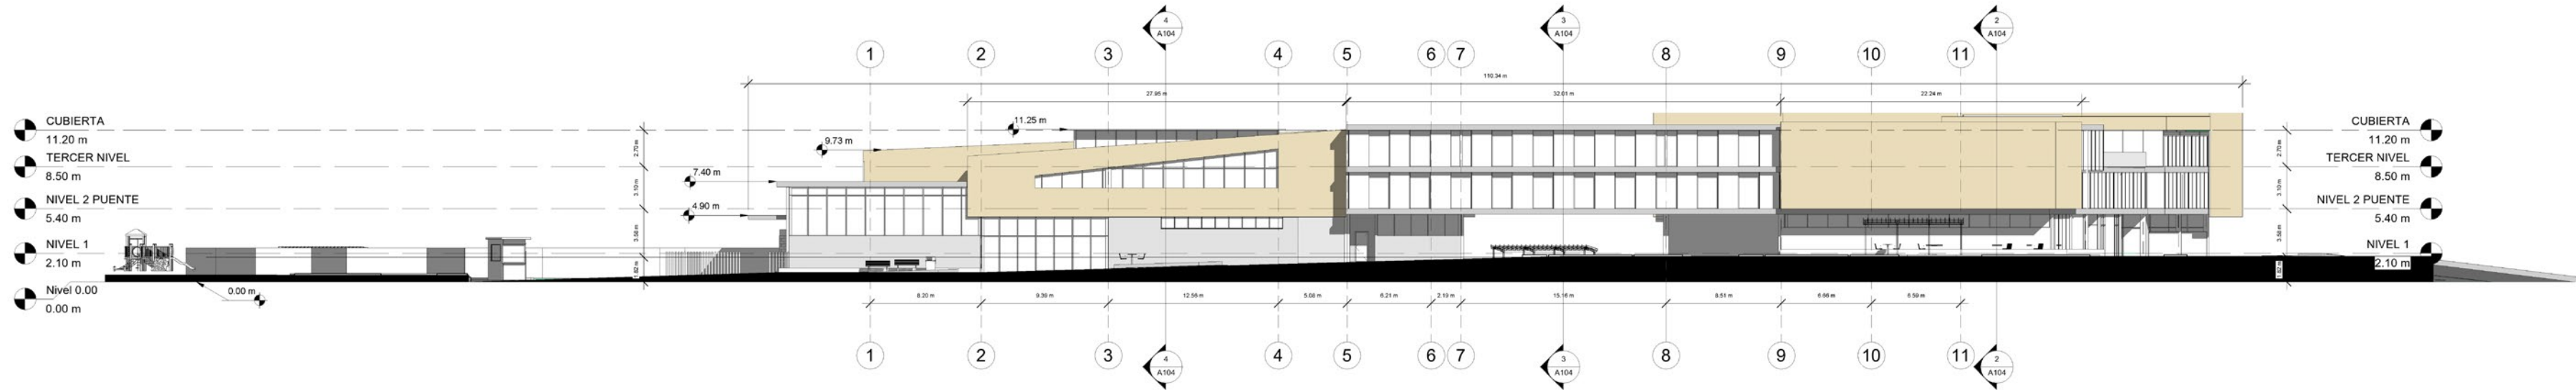


2 ALZADO OR
1 : 200





3 CORTE LONGITUDINAL 1
1 : 200

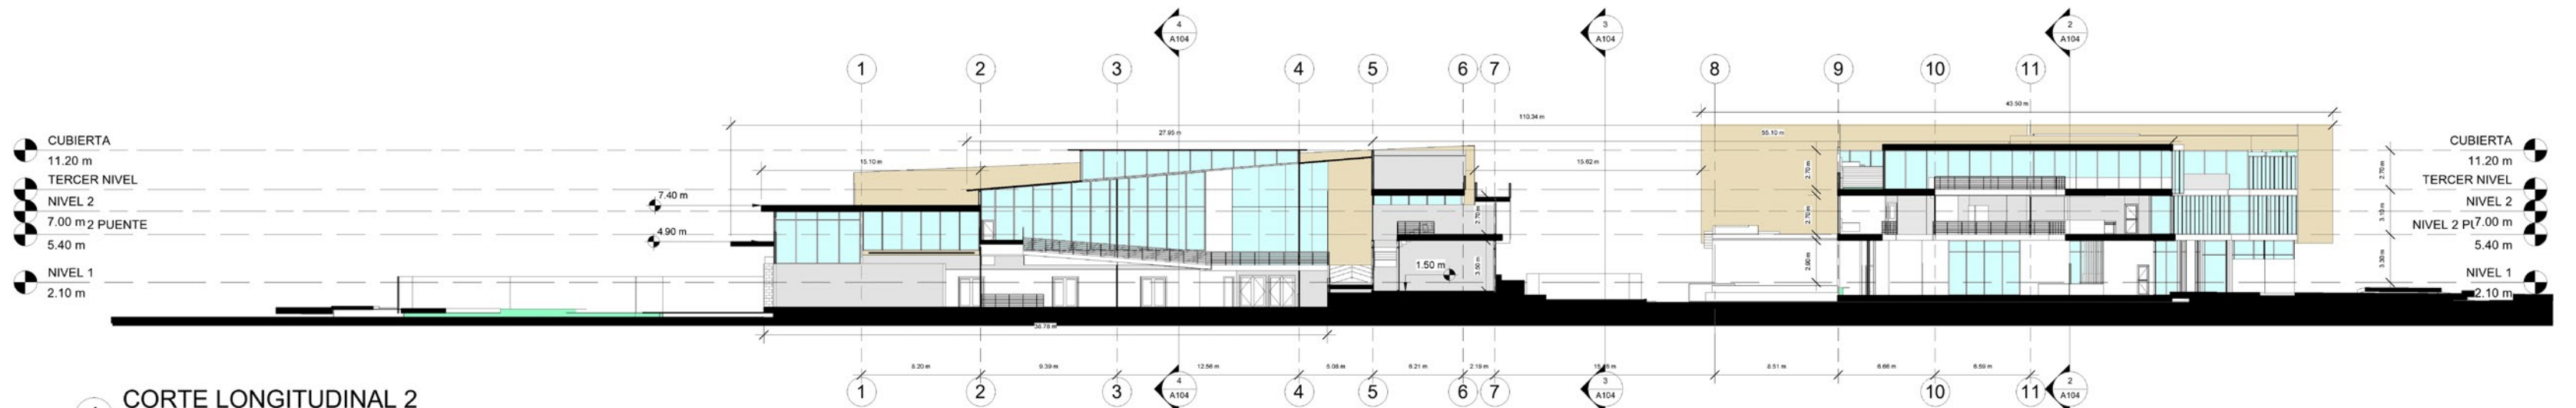

4 CORTE LONGITUDINAL 2
1 : 200

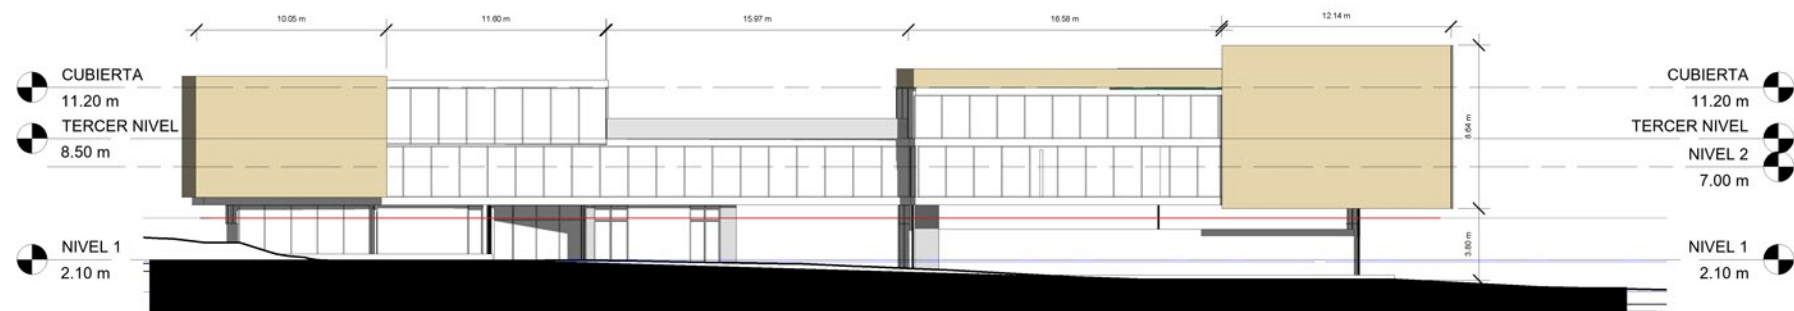

2 ALZADO NORTE
1 : 200

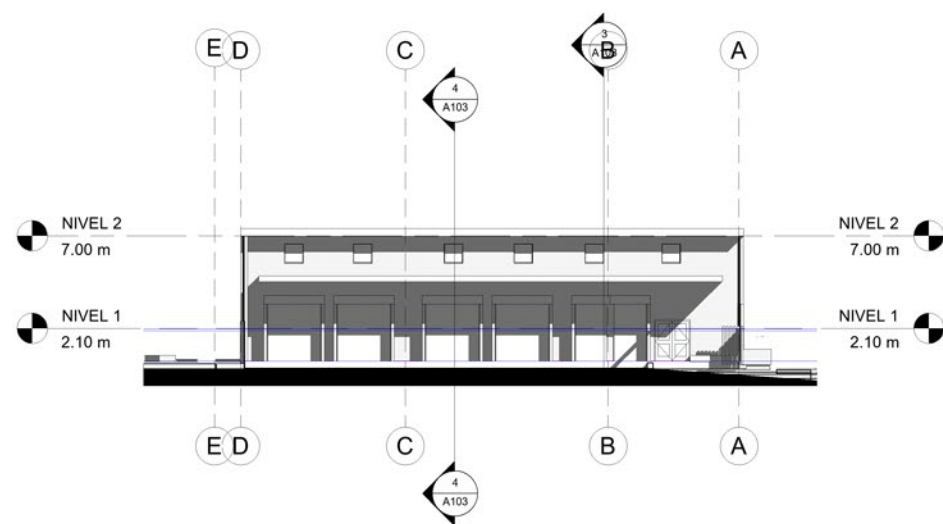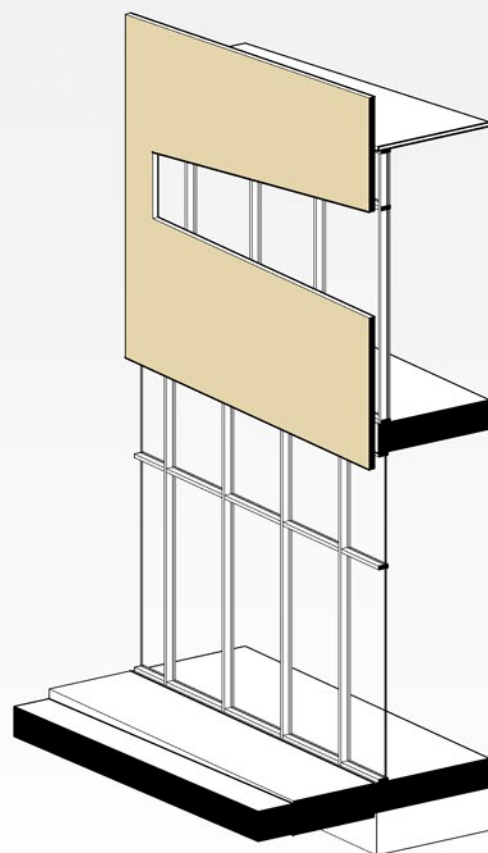

3 ALZADO SUR
1 : 200

