


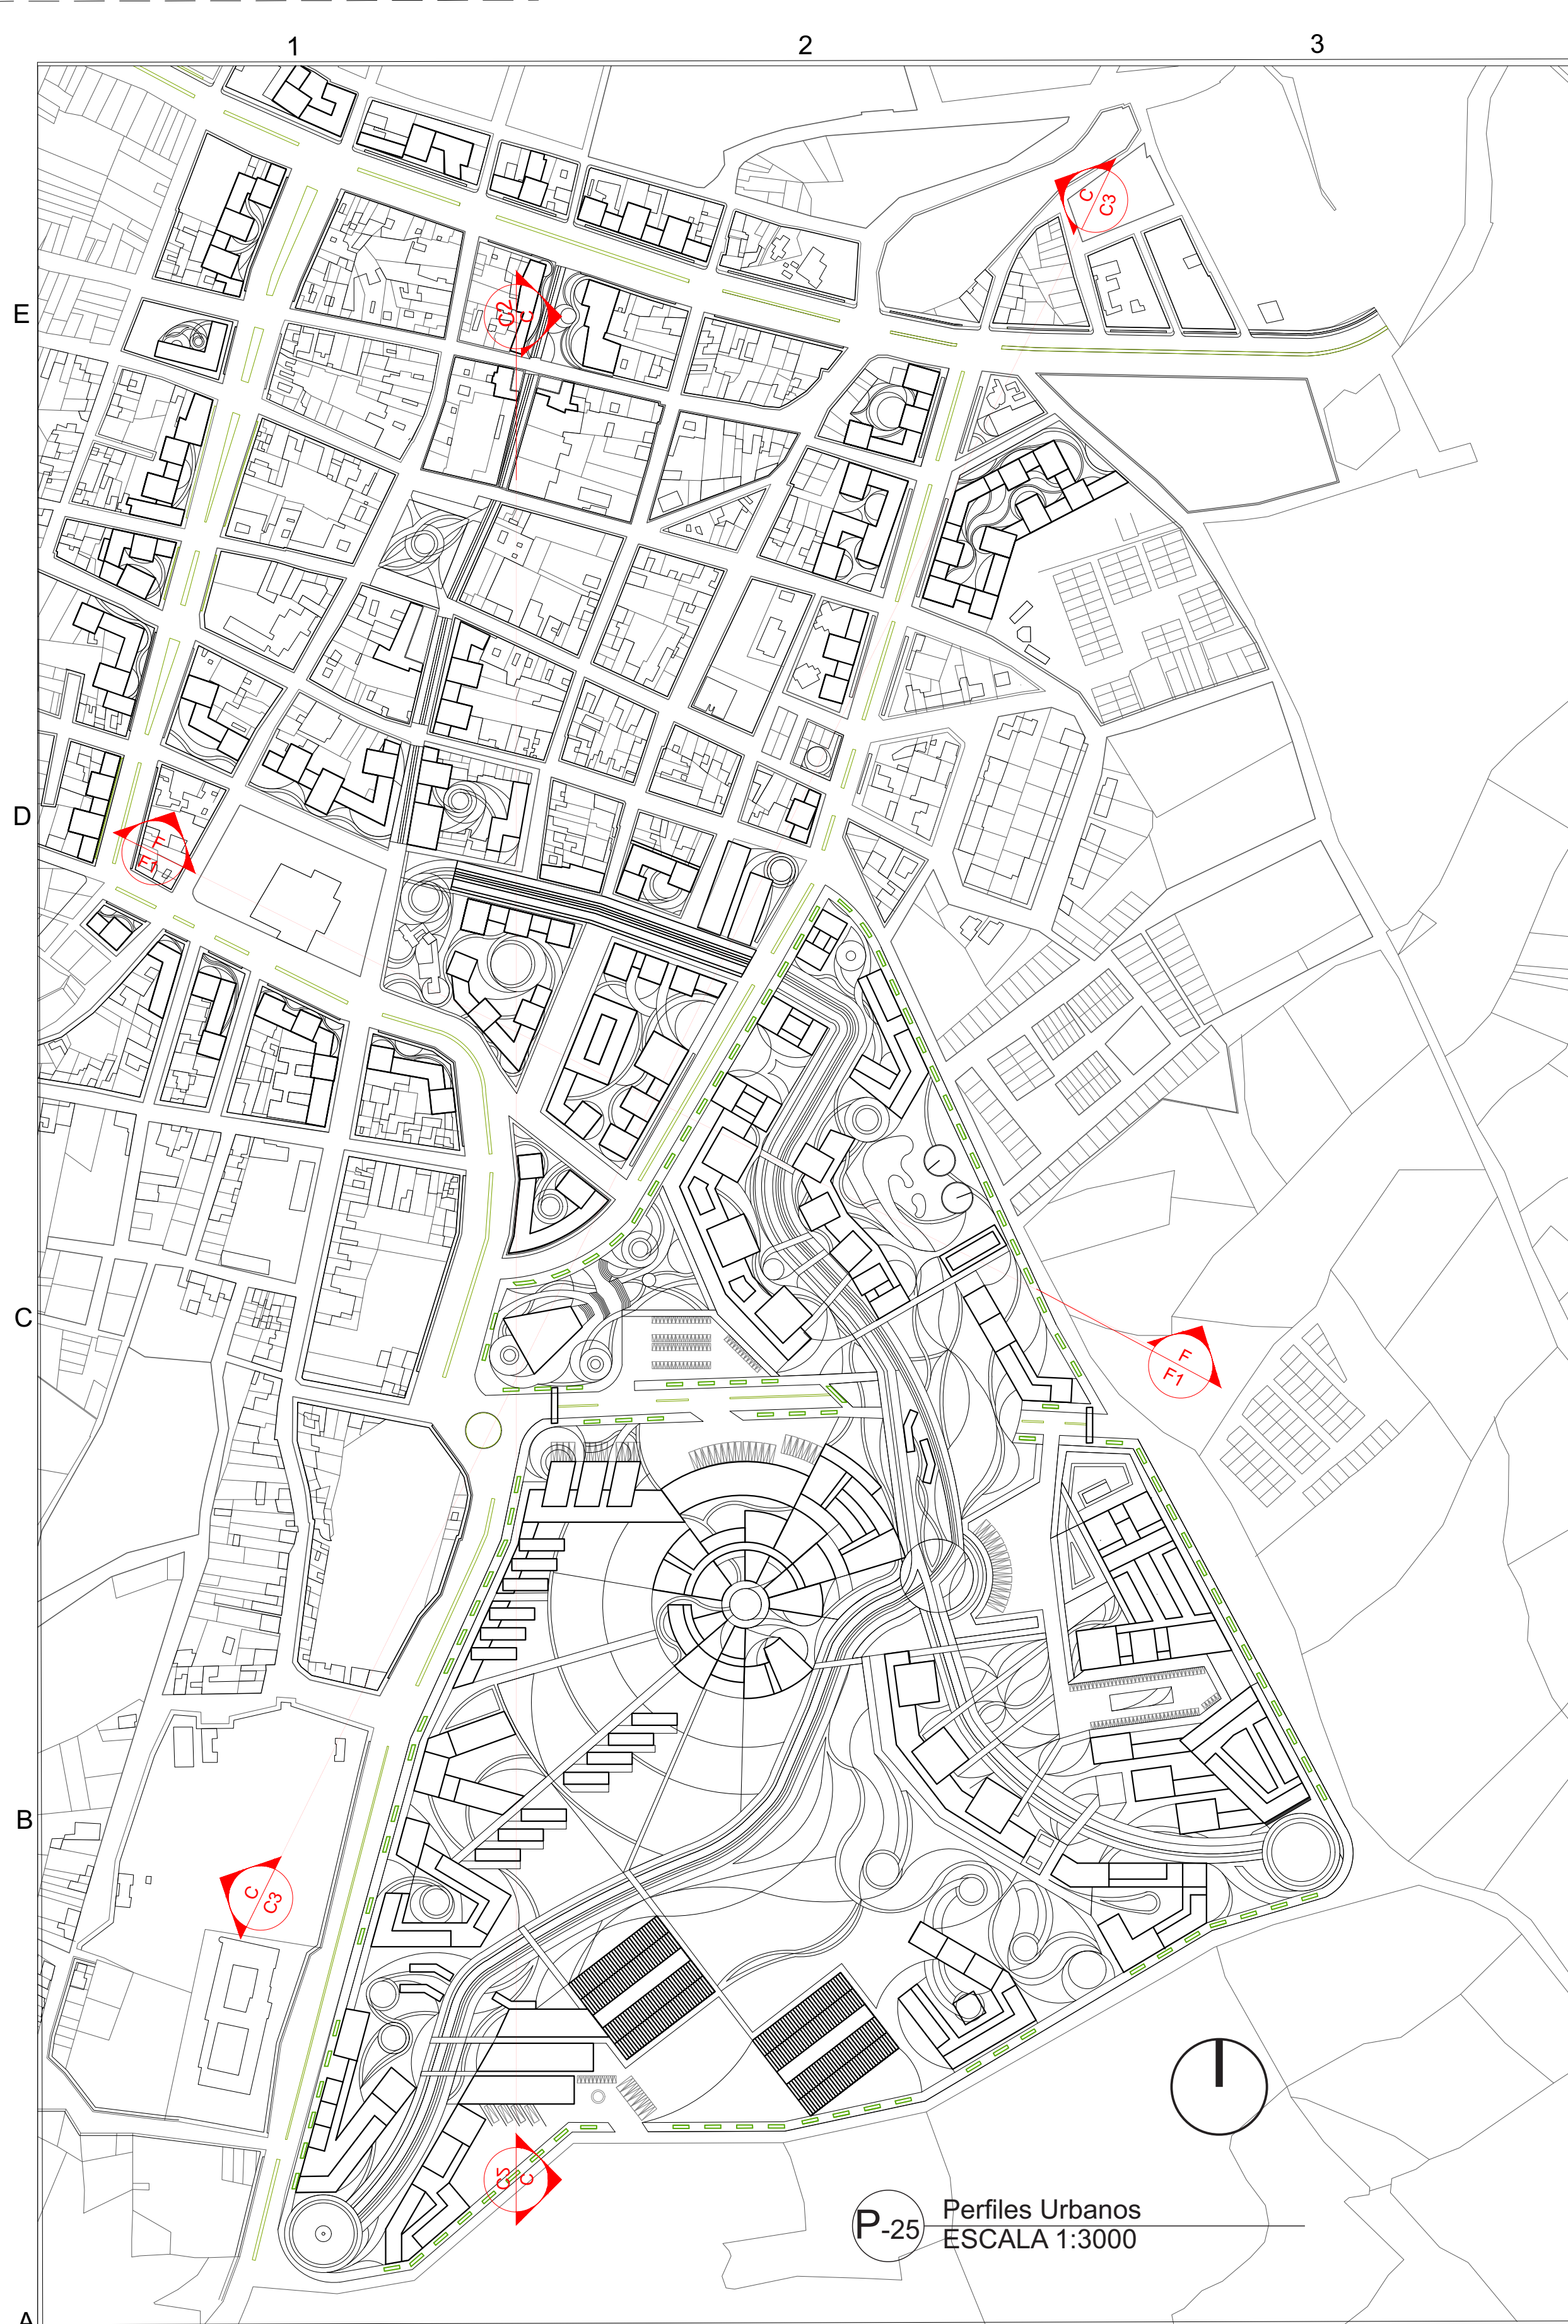

P-25 Perfiles Urbanos
ESCALA 1:3000

F Fachada Urbana
ESCALA 1:10.000

Convención	USO
 	vivienda
 	comercio
 	mixto
 	Equipamiento

Niveles superiores con
equipamientos
Primeros niveles
con comercio local

C-2 Corte Urbano 2
ESCALA 1:8000



Convención	USO
 	vivienda
 	comercio
 	mixto
 	Equipamiento

Niveles superiores
Vivienda


Segundos niveles usos
mixtos

Primeros niveles con
comercio local

C-3 Corte Urbano 3
ESCALA 1:8000

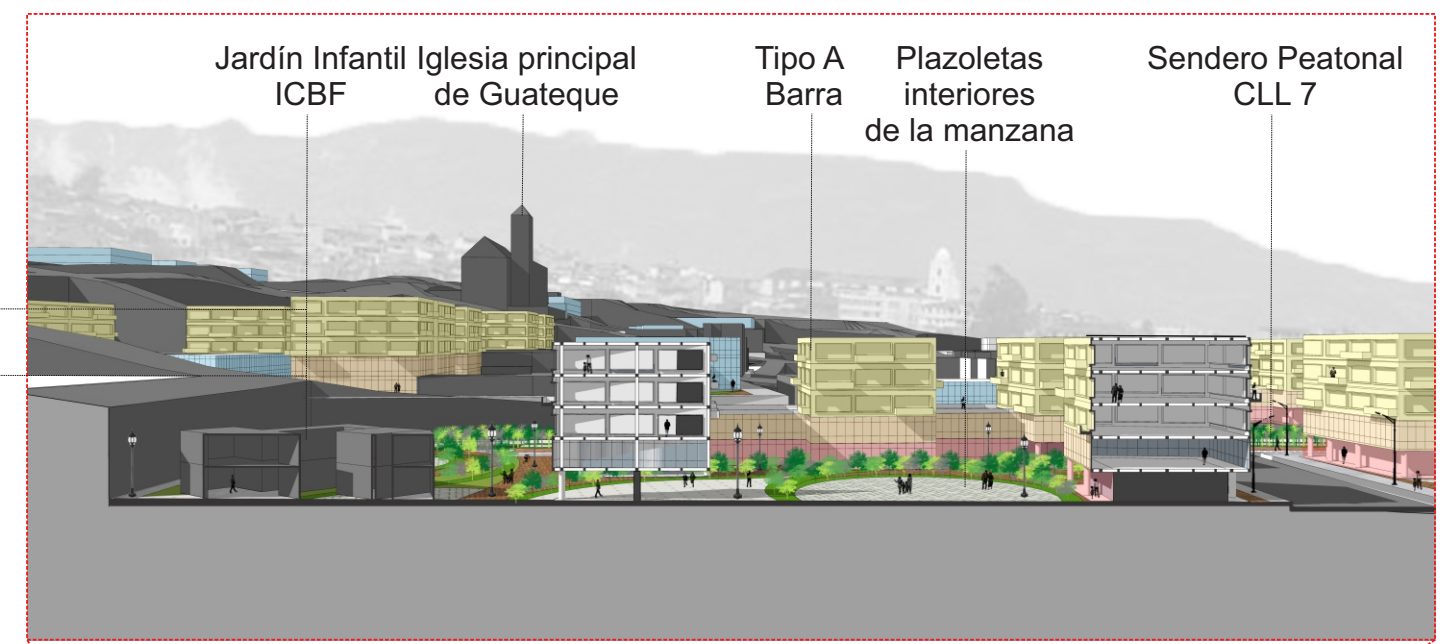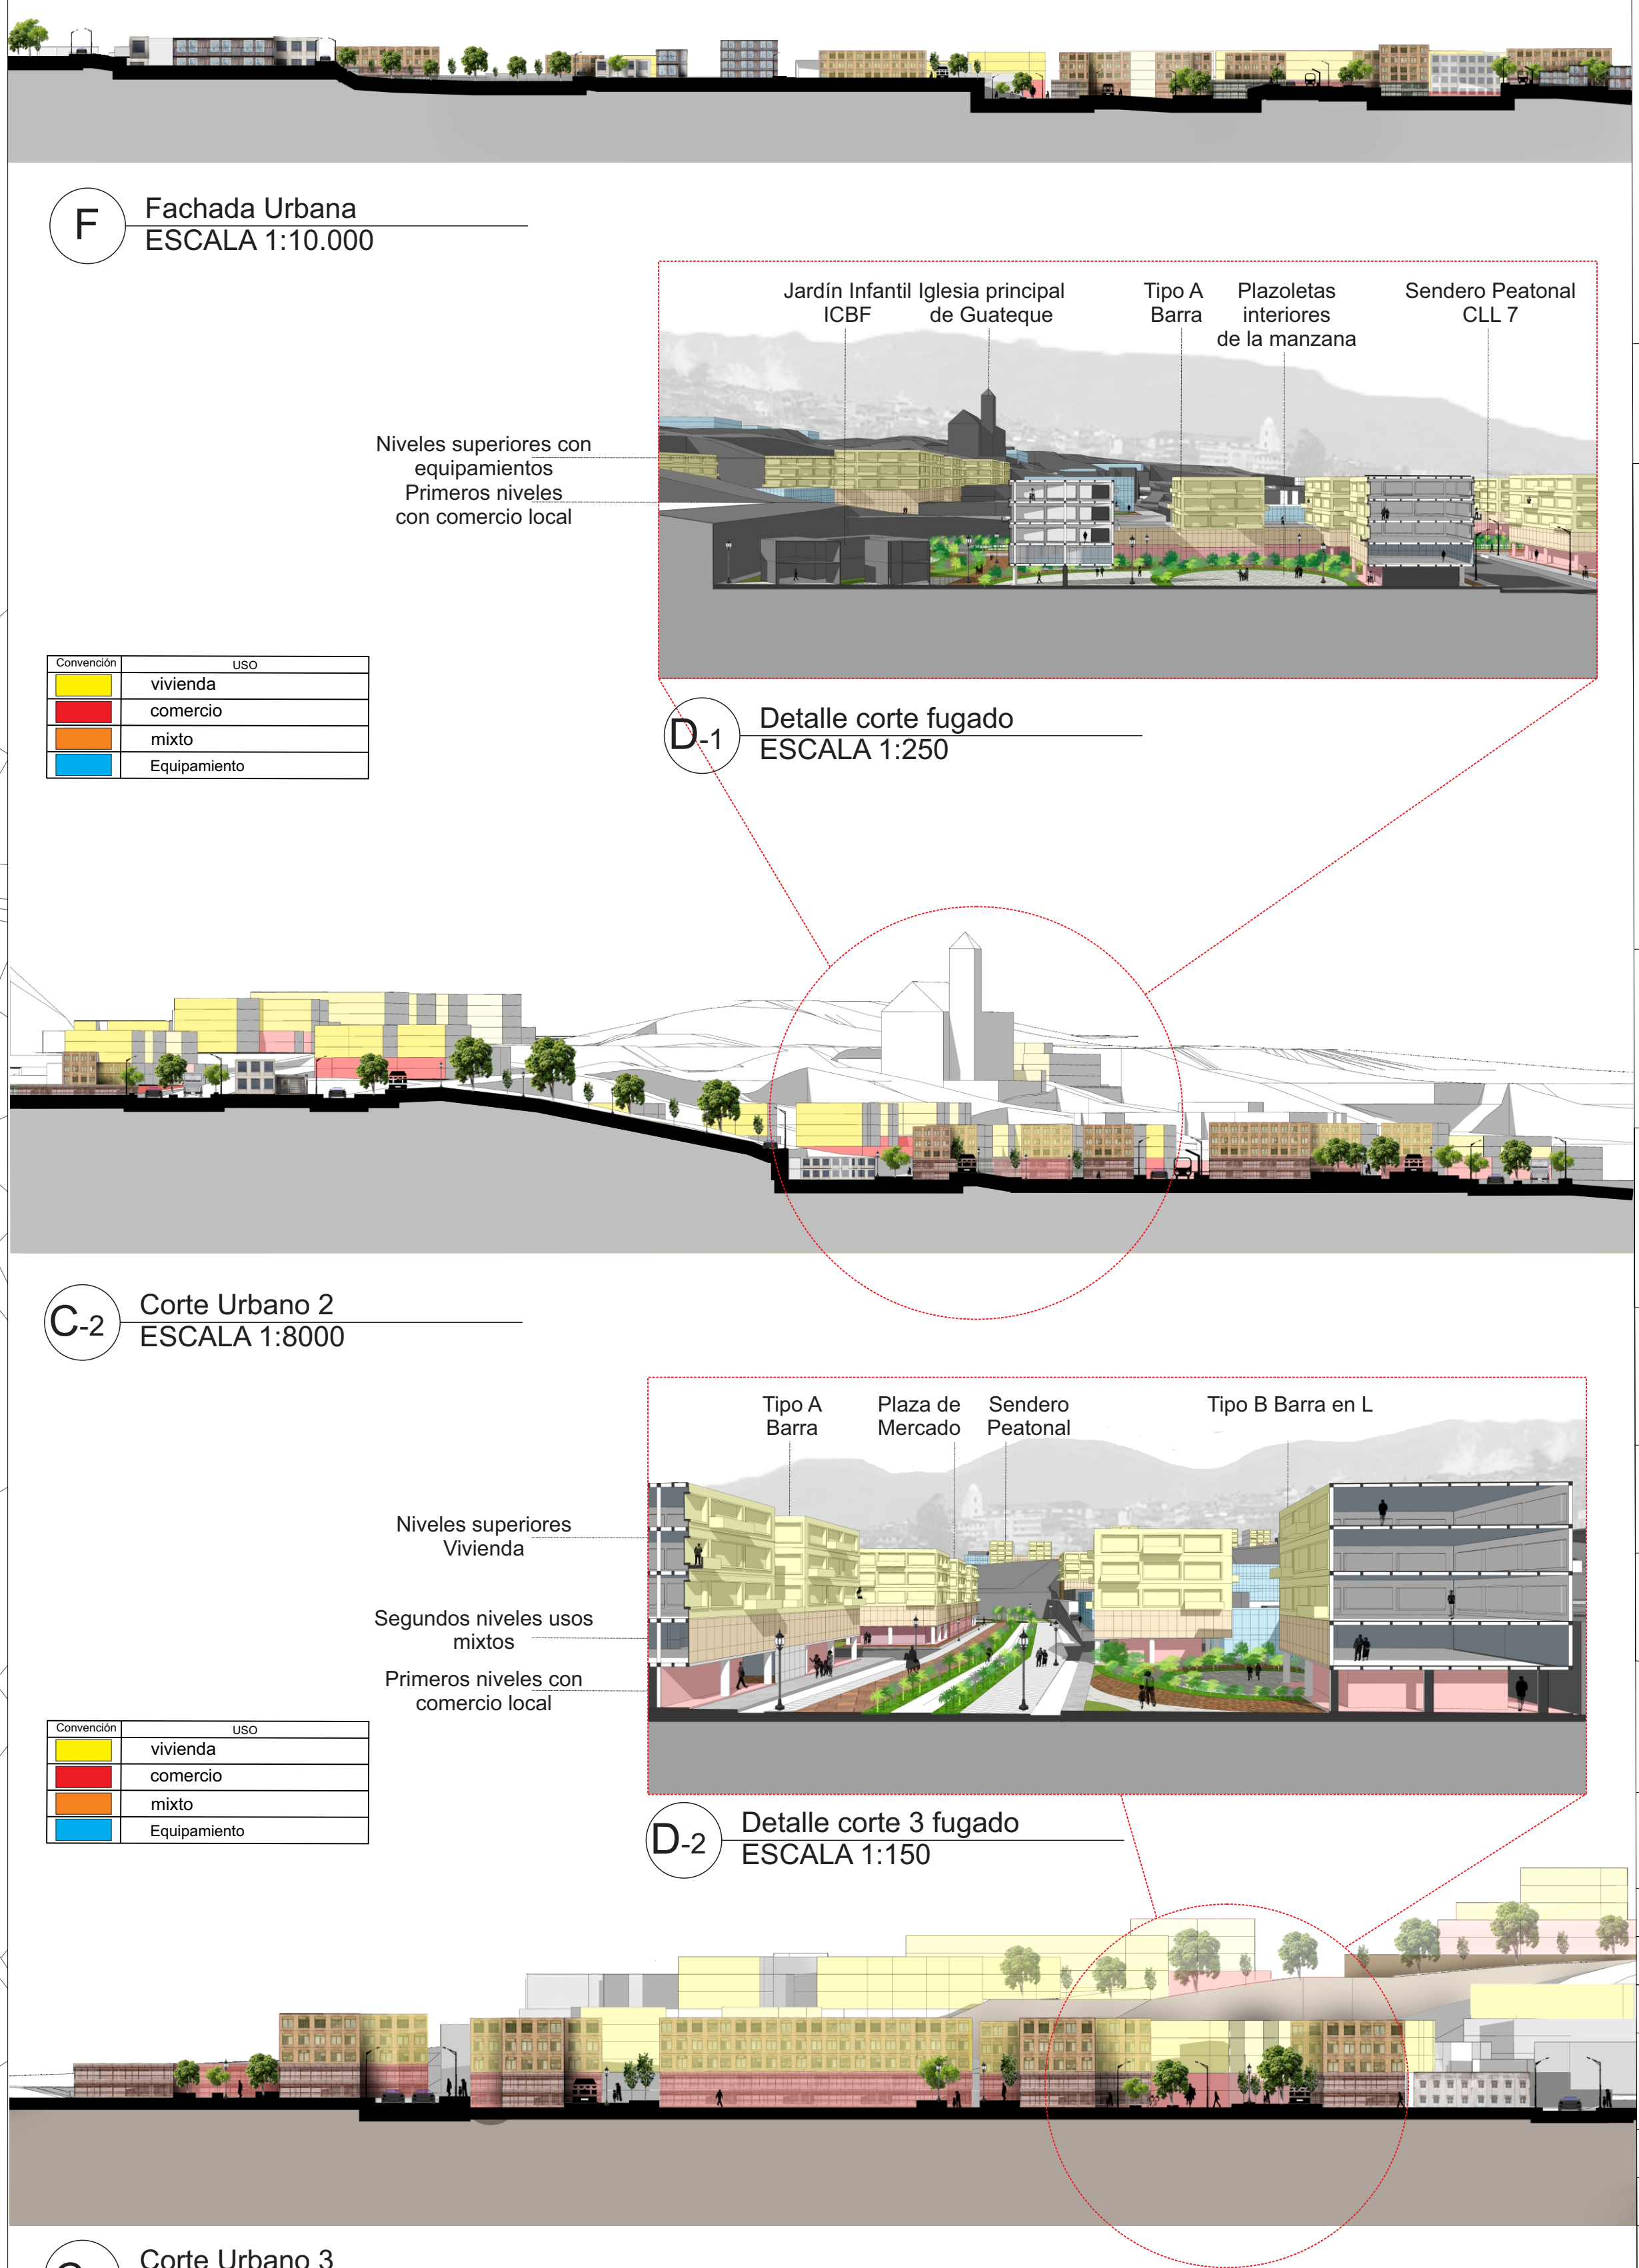

D-1 Detalle corte fugado
ESCALA 1:250

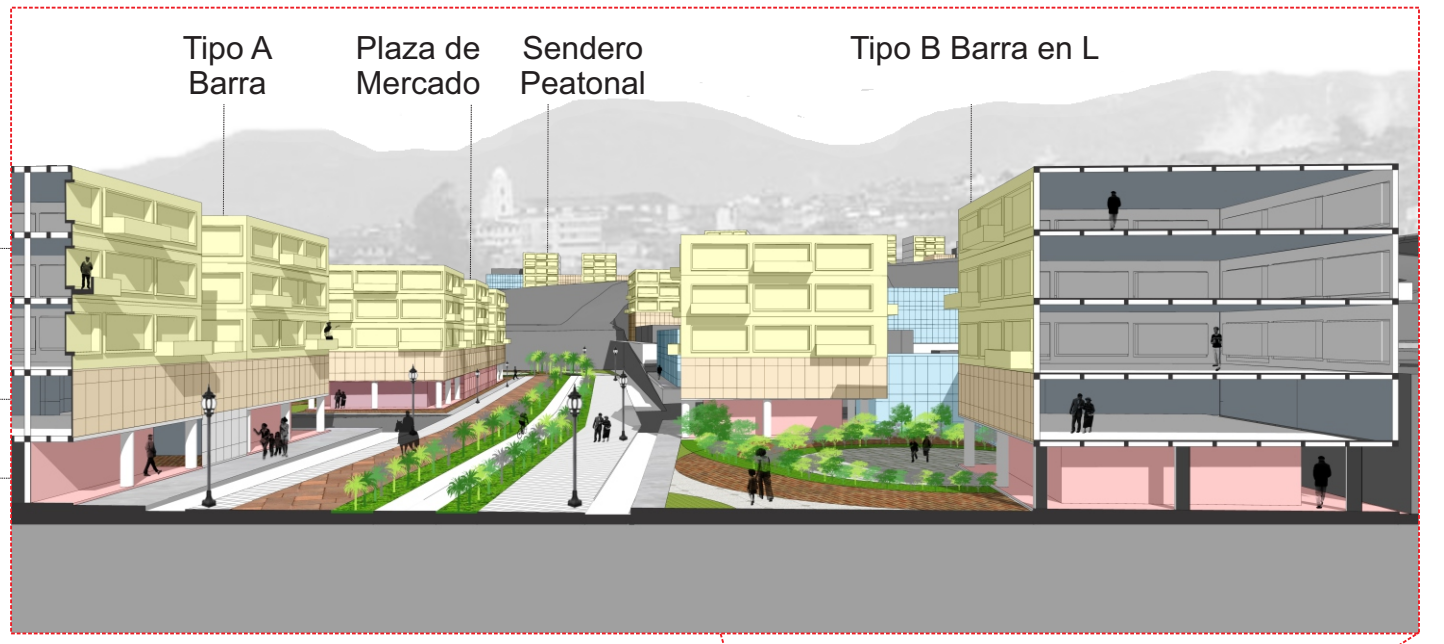

D-2 Detalle corte 3 fugado
ESCALA 1:150

A-029

A-019

FACULTAD DE V.B. Arq. LITECTURA

PROYECTO

TENZUCA

GUATEQUE

BOYACA, 2019

UBICACIÓN

Provincia del Oriente,

Valle de Tenzucá,

Boyacá

Municipio de Guateque

Zona Urbana Municipal

Zona de Intervención

MODIFICACIONES

FECHA

1. MODIFICACIONES

00-00-00

2. MODIFICACIONES

00-00-00

DOCENTE TITULAR:

V.B. Arq. ALEJANDRO MEDRANO

ESTUDIANTES:

CODIGO

1016059186

CODIGO

1023982447

TUTOR REPRESENTACIÓN

V.B. Arq. ALEJANDRO MEDRANO

TUTOR ESTRUCTURAL

V.B. Arq. ALEJANDRO MEDRANO

PLANOS DE REFERENCIA

FACHADA URBANA

CORTES URBANOS

DETALLES URBANOS

V.B. Arq. PROPIETARIO

V.B. Arq. CONSTRUCTORA

ASESOR DE DISEÑO

ASESOR

CONTIENE

USOS

CORTES

ZONAS URBANAS

ESCALA

1:3000

FECHA

SEP 14 DE 2019

ARCHIVO

FECHA COPIA

ENERO 2019

DIBUJO

ELABORACIÓN

SEP 14 DE 2019

PLANO No.

A-019

A-029