




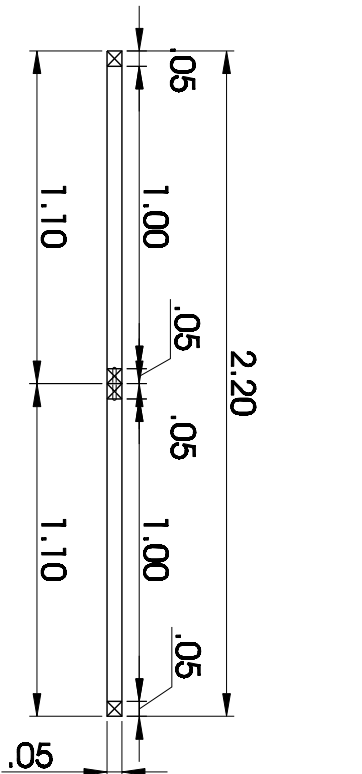


A PLANTA MODULO PARED
ESCALA 1 : 25

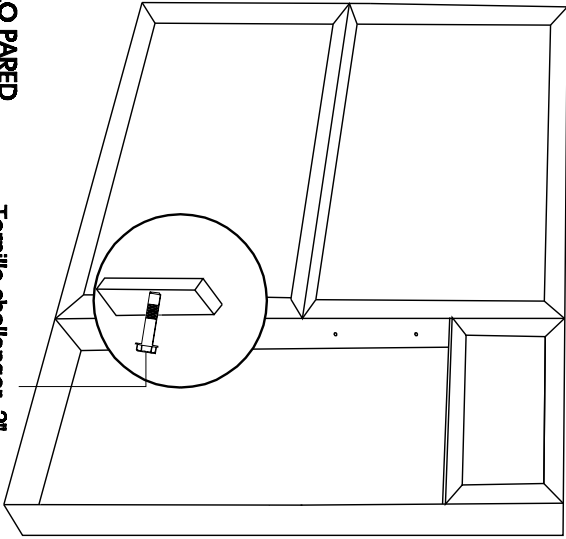



A ESQUEMA MODULO PARED
ESCALA 1 : Sin escala

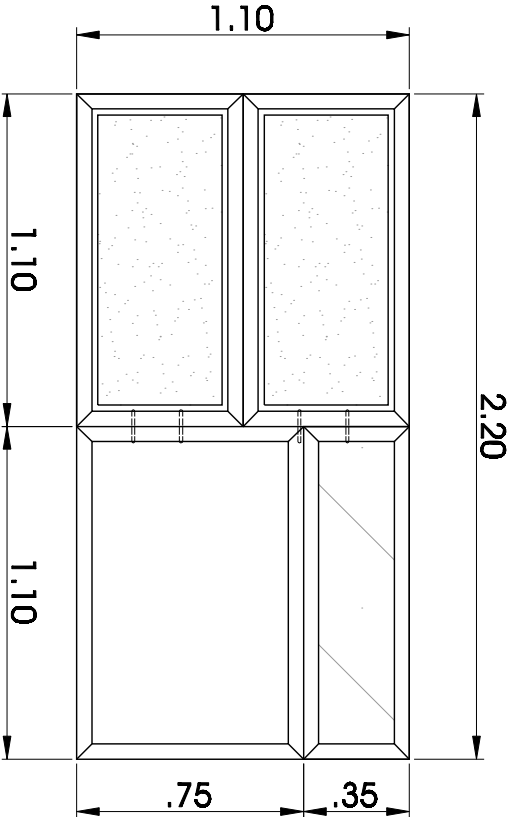

A ALZADO MODULO PARED
ESCALA 1 : 25

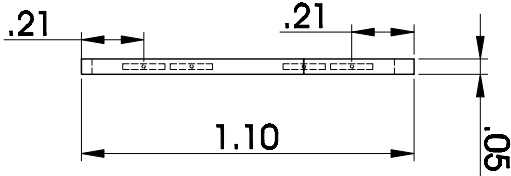

A ALZADO LATERAL DER.
ESCALA 1 : 25

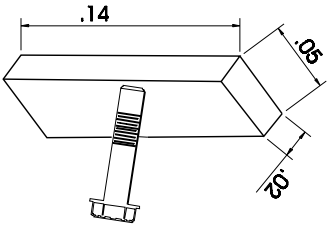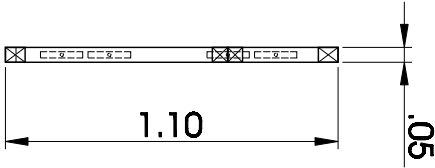

A DETALLE 2
ESCALA 1 : 6