

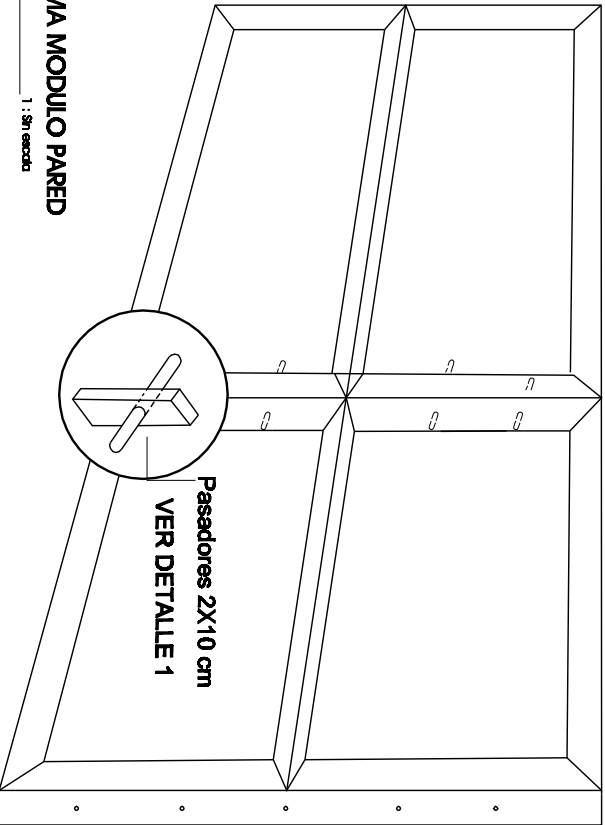


A PLANTA MODULO PARED
ESCALA 1 : 25


A ESQUEMA MODULO PARED
ESCALA 1 : 50

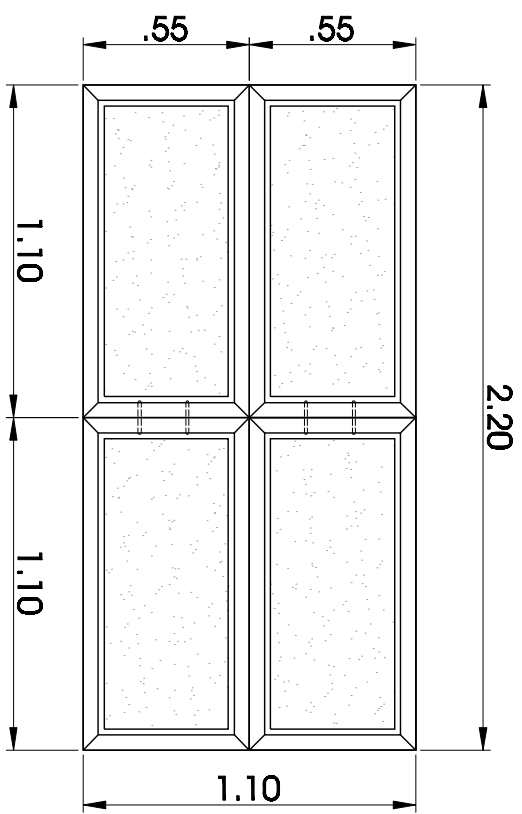

A ALZADO MODULO PARED
ESCALA 1 : 25

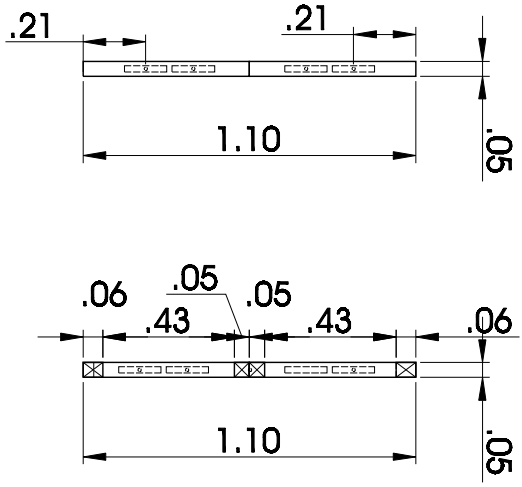

A ALZADO LATERAL CORTE DER.
ESCALA 1 : 25

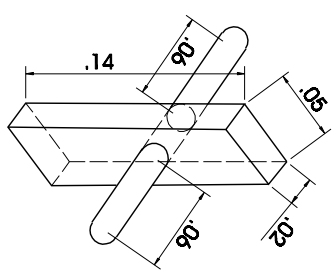

A DETALLE 1
ESCALA 1 : 5

DET-01



Facultad de Arquitectura
Universidad La gran Colombia
Programa en Tecnología
Construcción Arquitectónica
PTCA

PROYECTO:
Sistema Modulos
Para Muros
divisores
Prefabricados
con residuos
de Madera

DISEÑO:

PRESENTADO POR :
Felipe Grimaldo Quintana
Bautista Jose Pabieza
Carlos Hernandez Nieto

PRESENTADO A :

ARG. EDUARDO CANALIZA R.

LOCALIZACION:

BOGOTÁ D.C

CONTIENE:

DETALLES
PANEL MODULAR
SELLADO

ARCHIVO: EST11aag

ESCALA: 1:25

FECHA: BOGOTÁ D.C.
Diciembre 2 de 2019

PLANO :
1 de 3

OBSERVACIONES:

DET-01