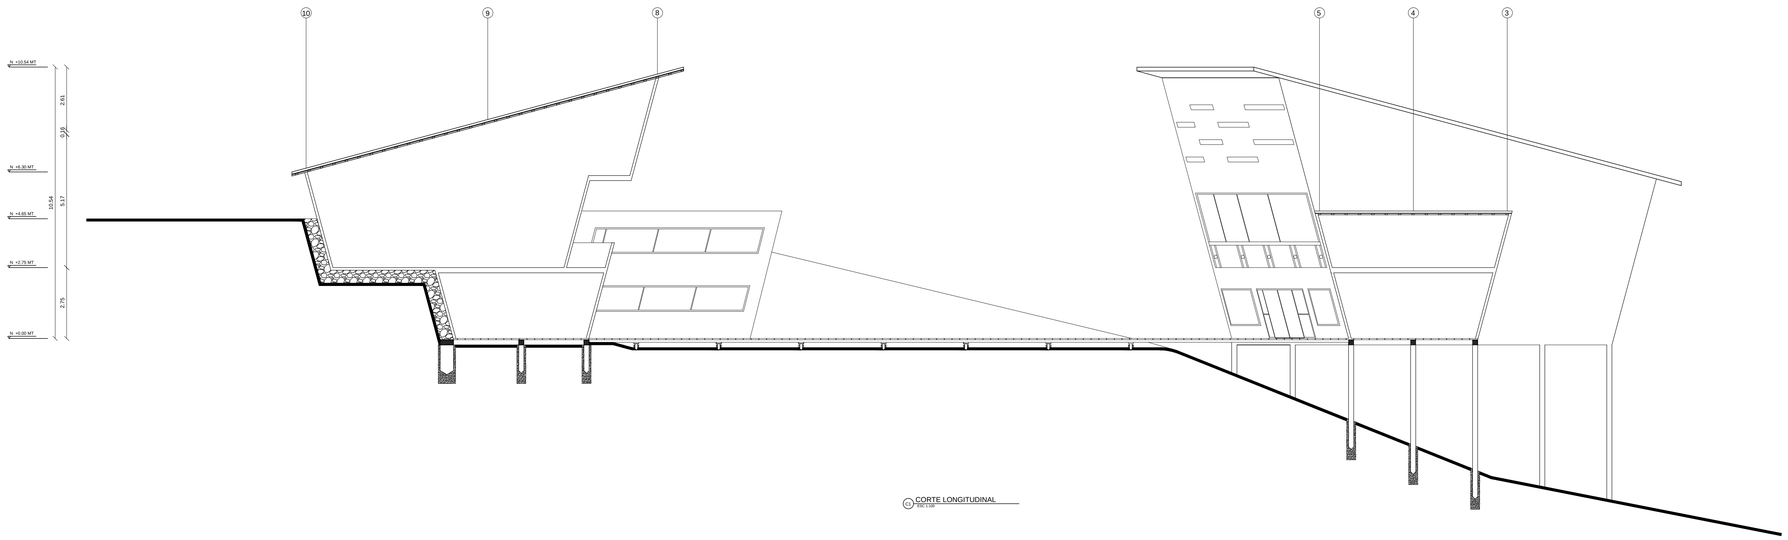

CORTE LONGITUDINAL
ESC: 1:100

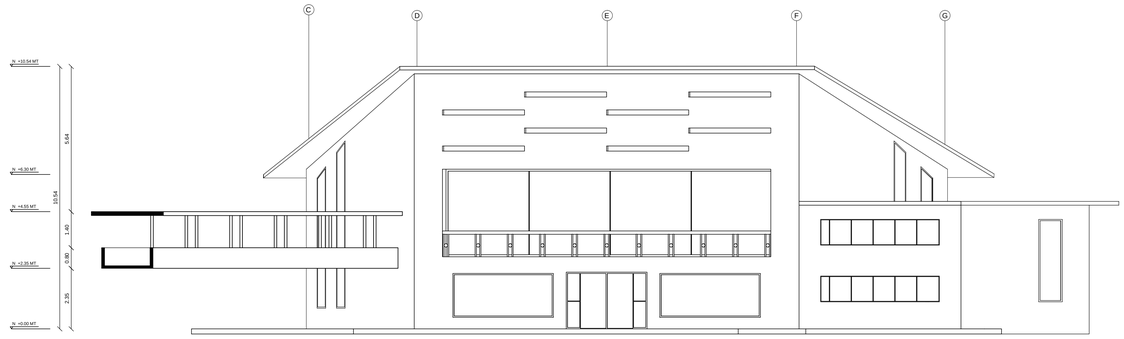

FACHADA PRINCIPAL
ESC:1:100

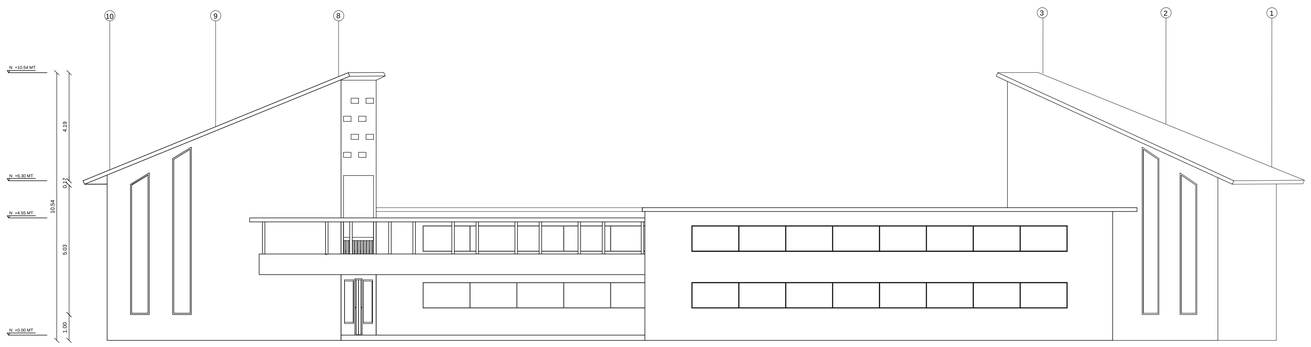

FACHADA LATERAL
ESC: 1:100

UNIVERSIDAD La Gran Colombia
Facultad de Arquitectura

Facultad de arquitectura

PROYECTO:

EJES DE CONEXION PARA EL TURISMO RURAL EN SAN JUAN DE RIOSECO

LOCALIZACIÓN:

CUNDINAMARCA
SAN JUAN DE RIOSECO

CONTENIDO:

CORTES Y FACHADAS ZONA EDUCATIVA

CONVENCIONES:

ARQUITECTAS DISEÑADORAS:
Tatiana Polania Jimenez
Rocio Sanabria Ramos

DIBUJO:
Tatiana Polania Jimenez
Rocio Sanabria Ramos

OBSERVACIONES:

FECHA:
07 DICIEMBRE 2017

ESCALA:
1:100

PLANO:
2.3a