




BIOSWALE - TERRAZAS DE PURIFICACION.

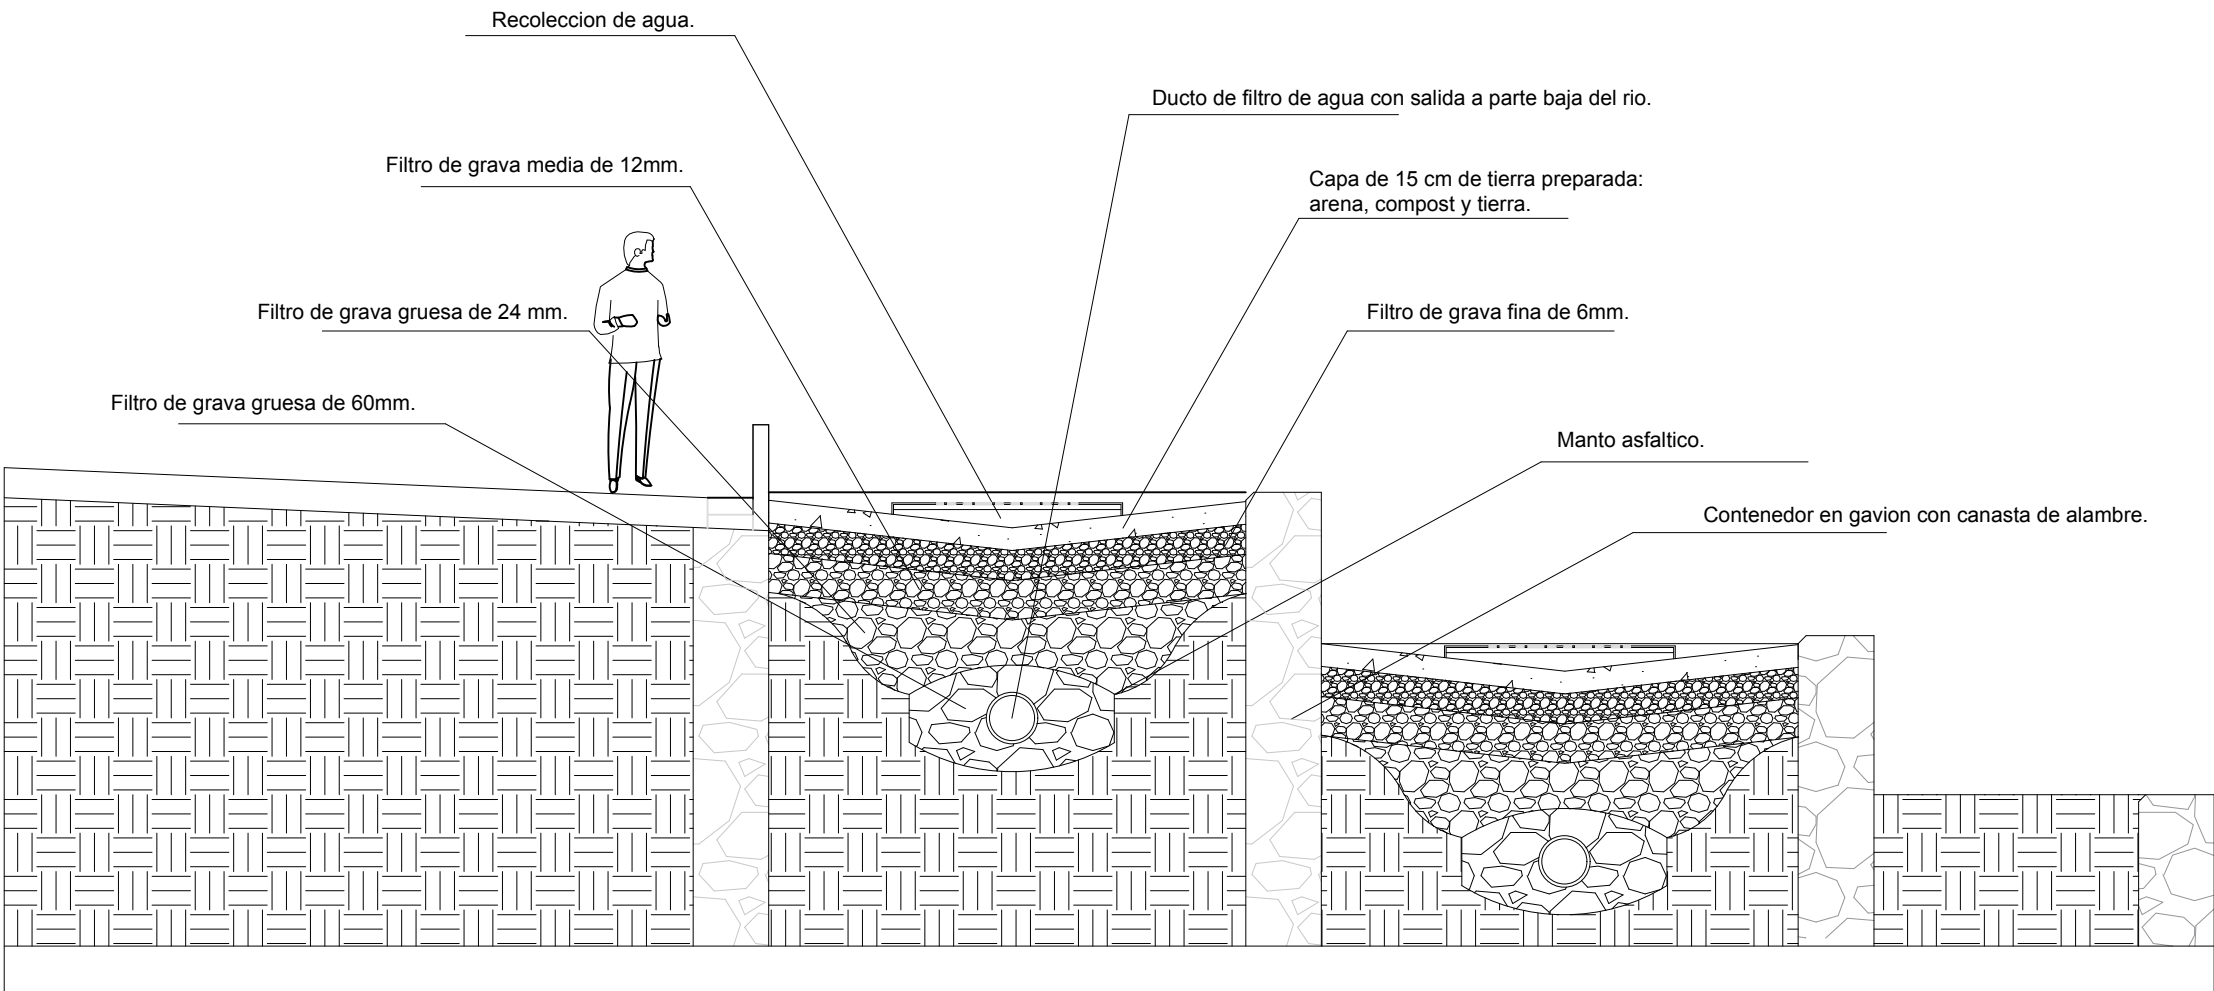

BIOSWALE - RECOLECCION DE AGUAS LLUVIA
PLAZOLETAS ECOTIPO.

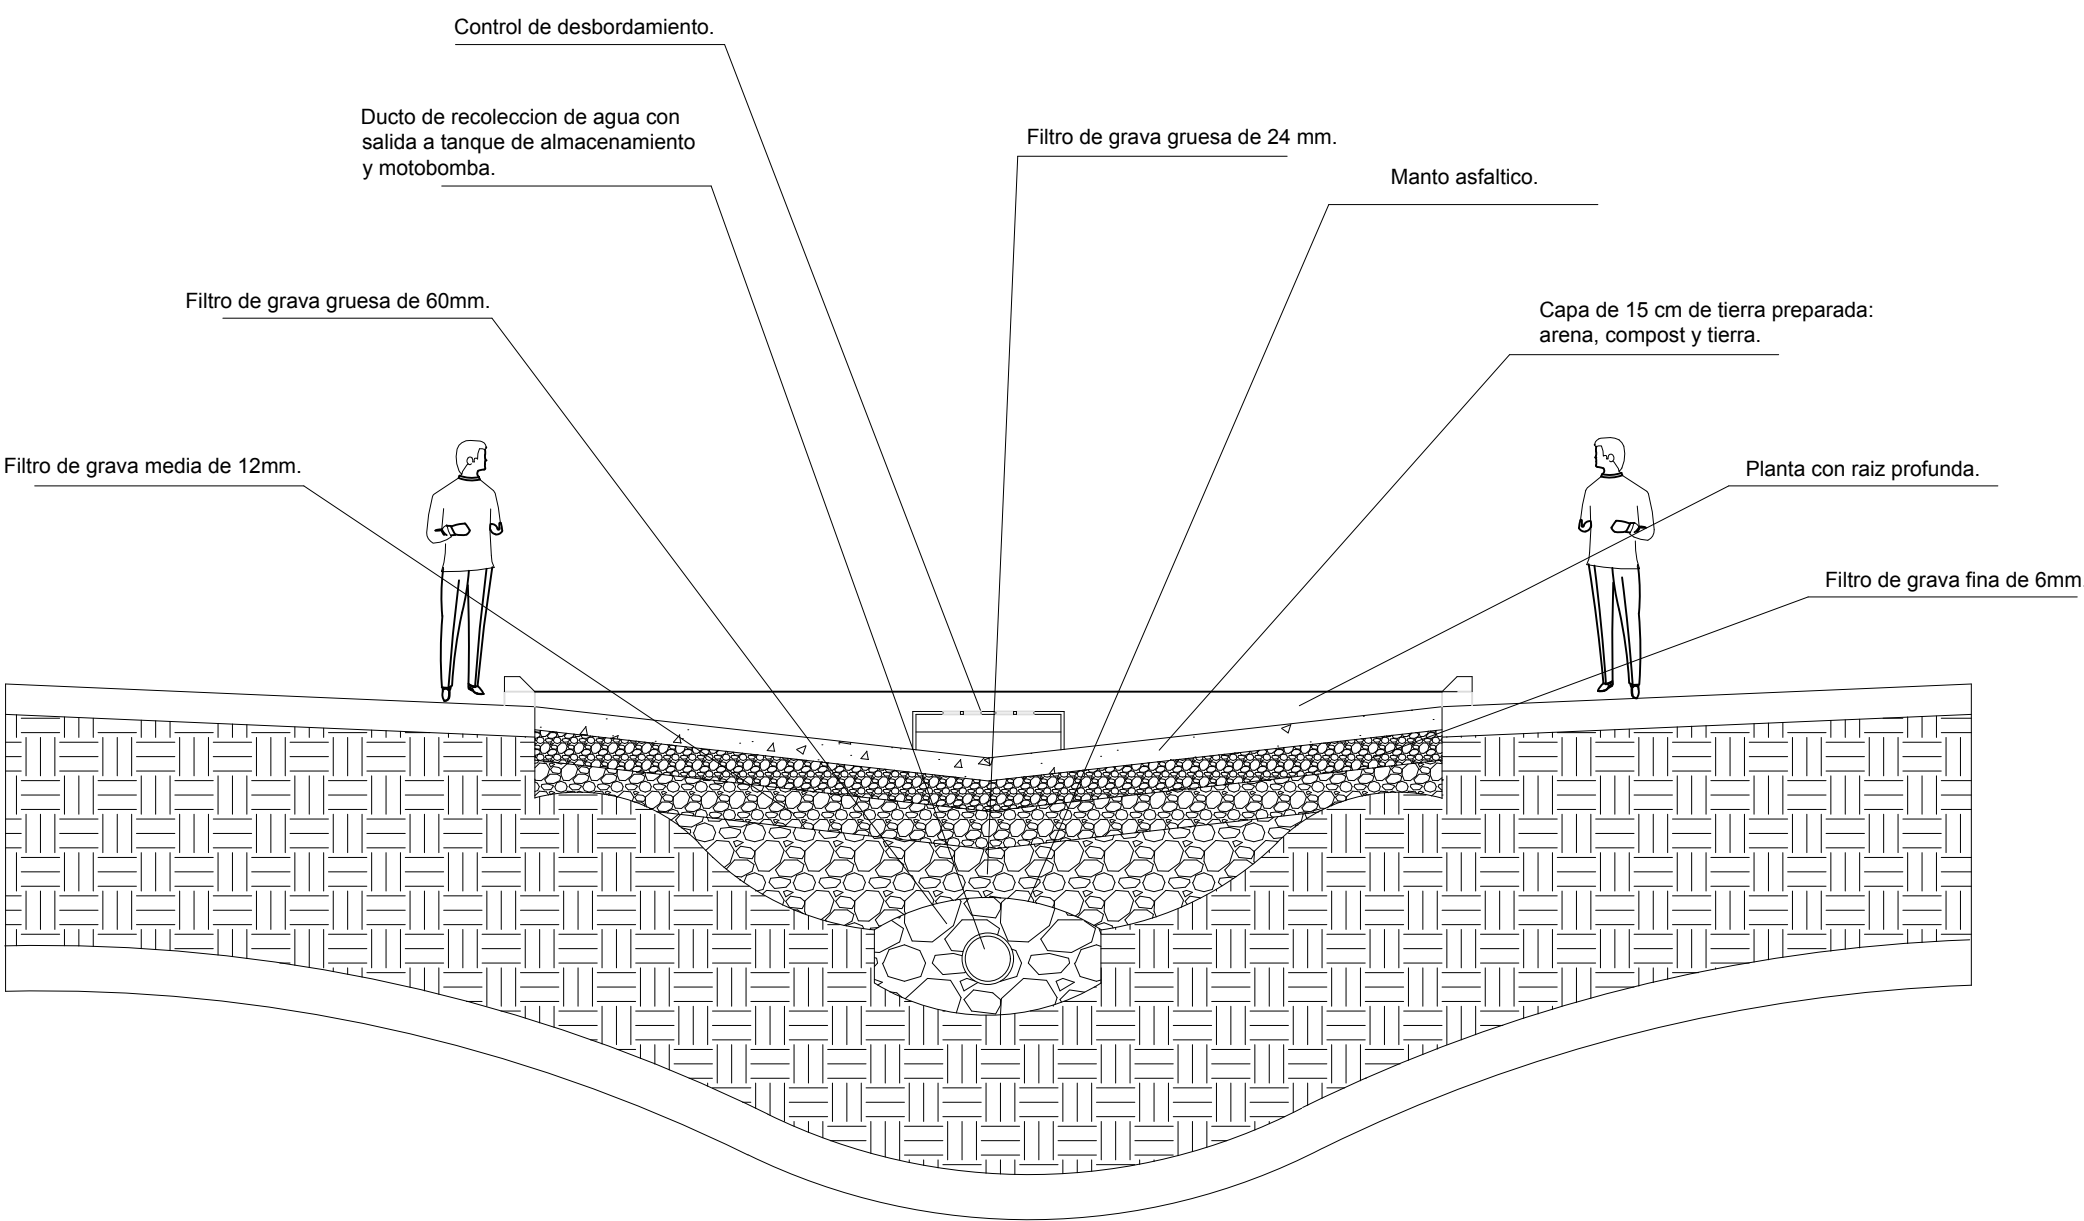

BIOSWALE - RECOLECCION DE AGUAS LLUVIA
CON ESCORRRENTIA.

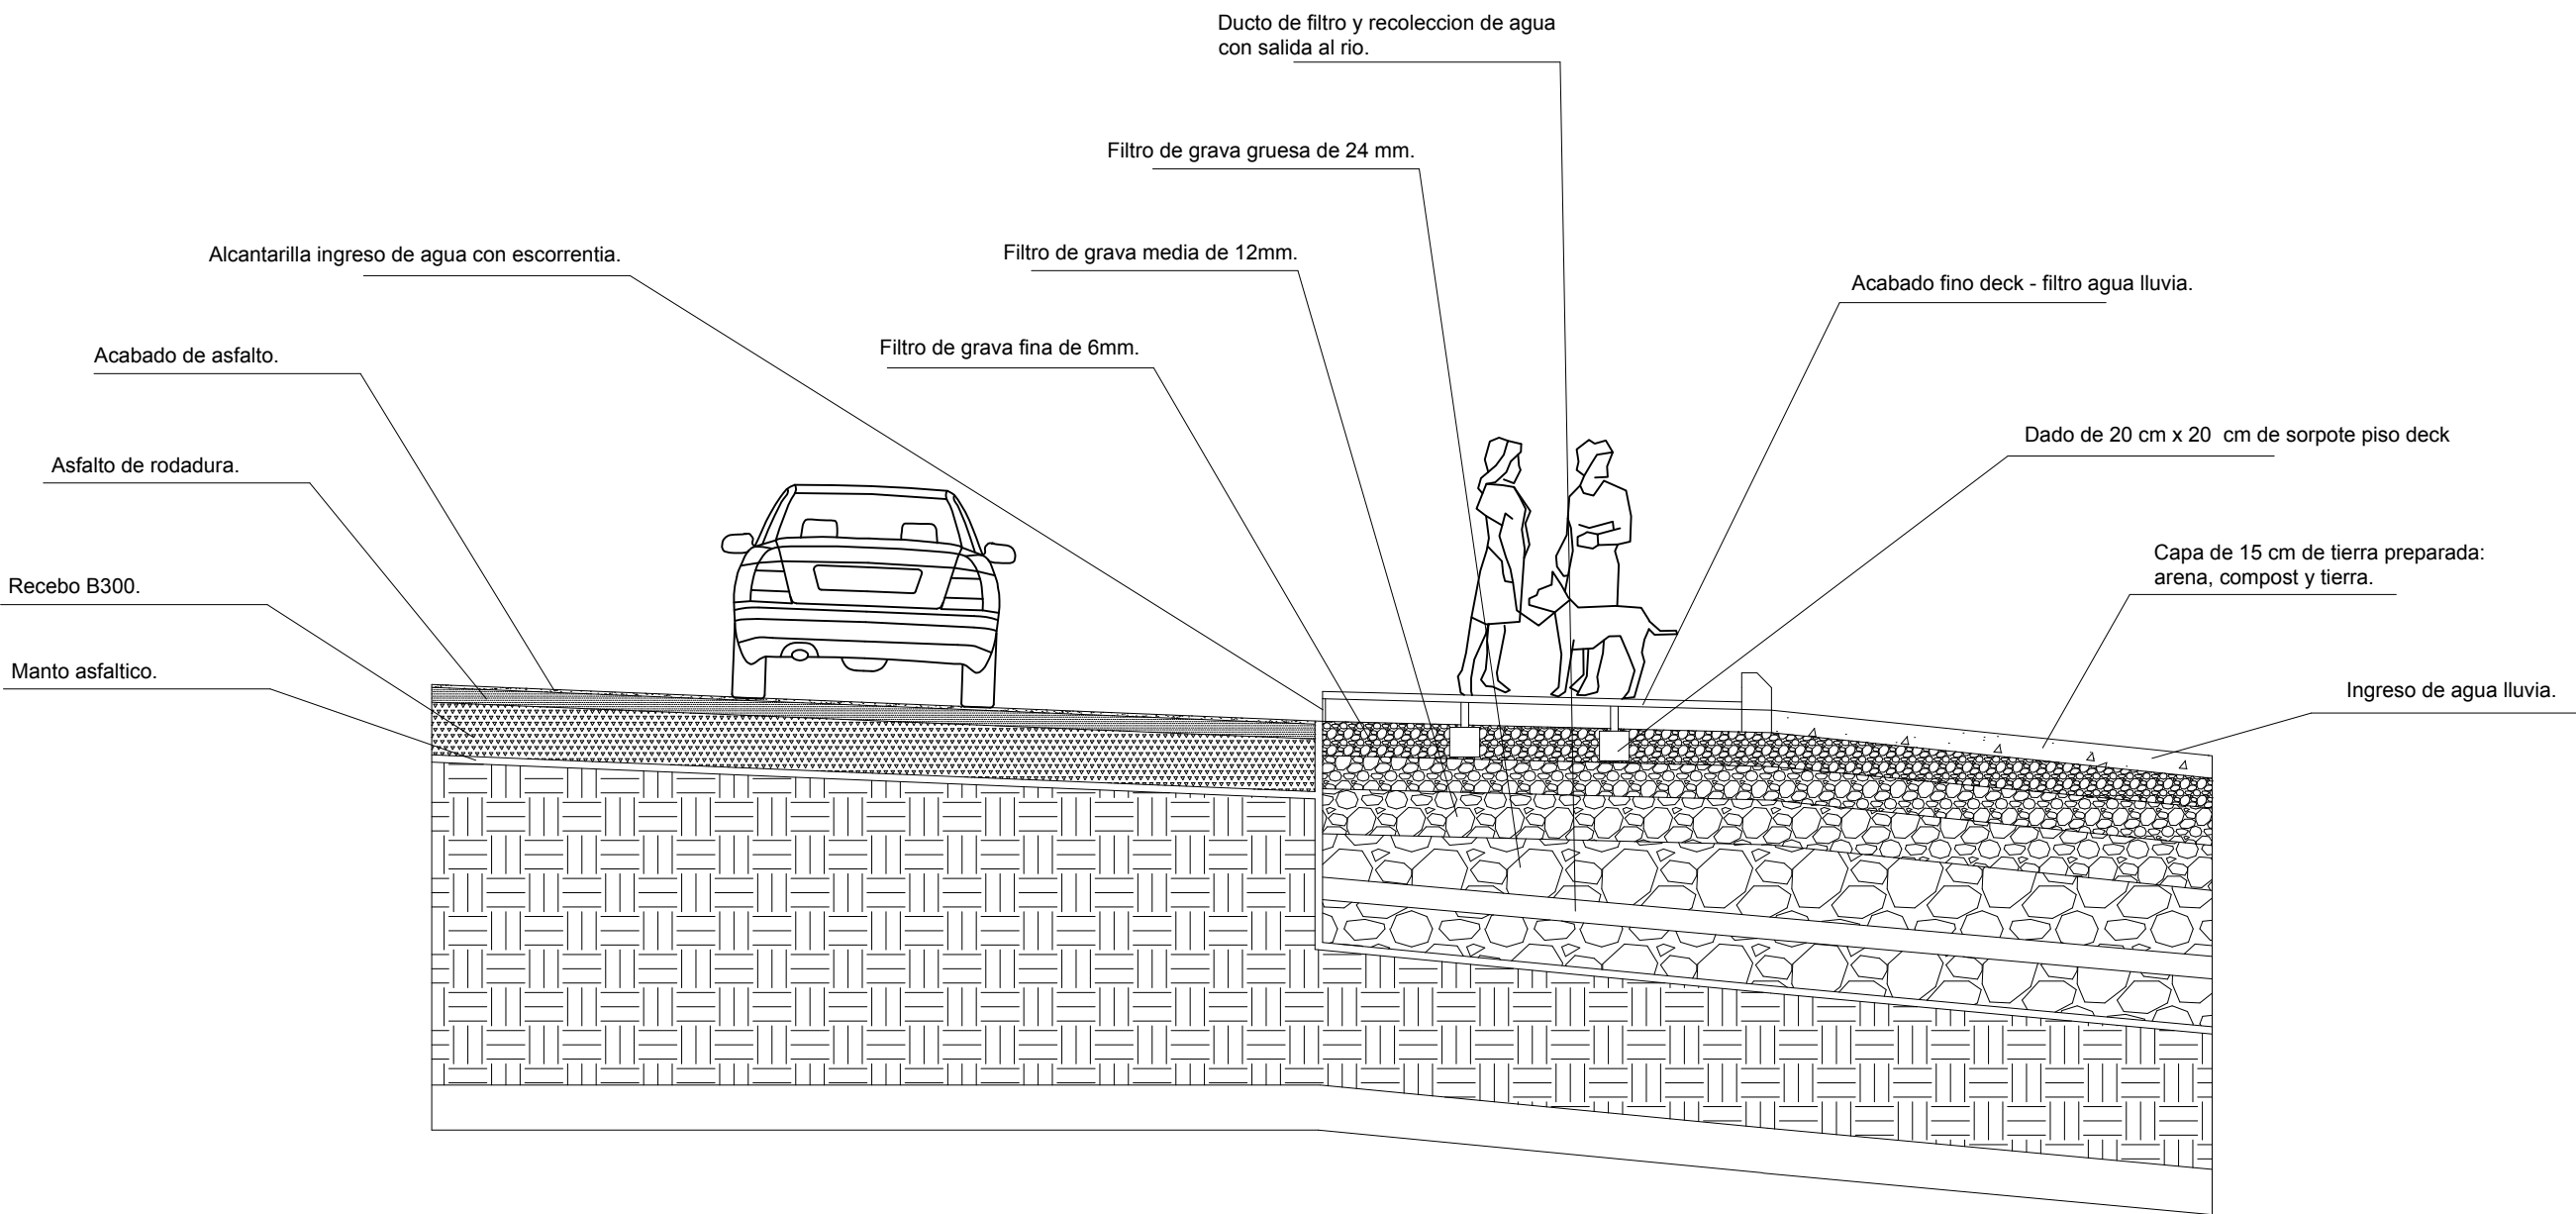

15		A-013		1	
DE		PLANO No.		REVISION	
13					
 UNIVERSIDAD La Gran Colombia Facultad de Arquitectura					
ESTUDIANTE:					
2001320427 2001320210 2001320042					
PROYECTO:					
ECOTIPO: Integrador Social e Hidrico en el borde del Rio Magdalena SEMESTRE I 2018					
DOCENTE:					
Fabian Sarmiento Valdes					
CONTIENE:					
Detalles Bioswale					
REFERENCIAS:					
ESCALA:		FECHA:			
1/50		JUNIO 1 DE 2018			
ARCHIVO:		FECHA COPIA:			
		01/06/18			
OBSERVACIONES:					
1		A-013		13	
DE		PLANO No.		PLANCHIA No.	