



1. Zapata -1.00
1 : 100

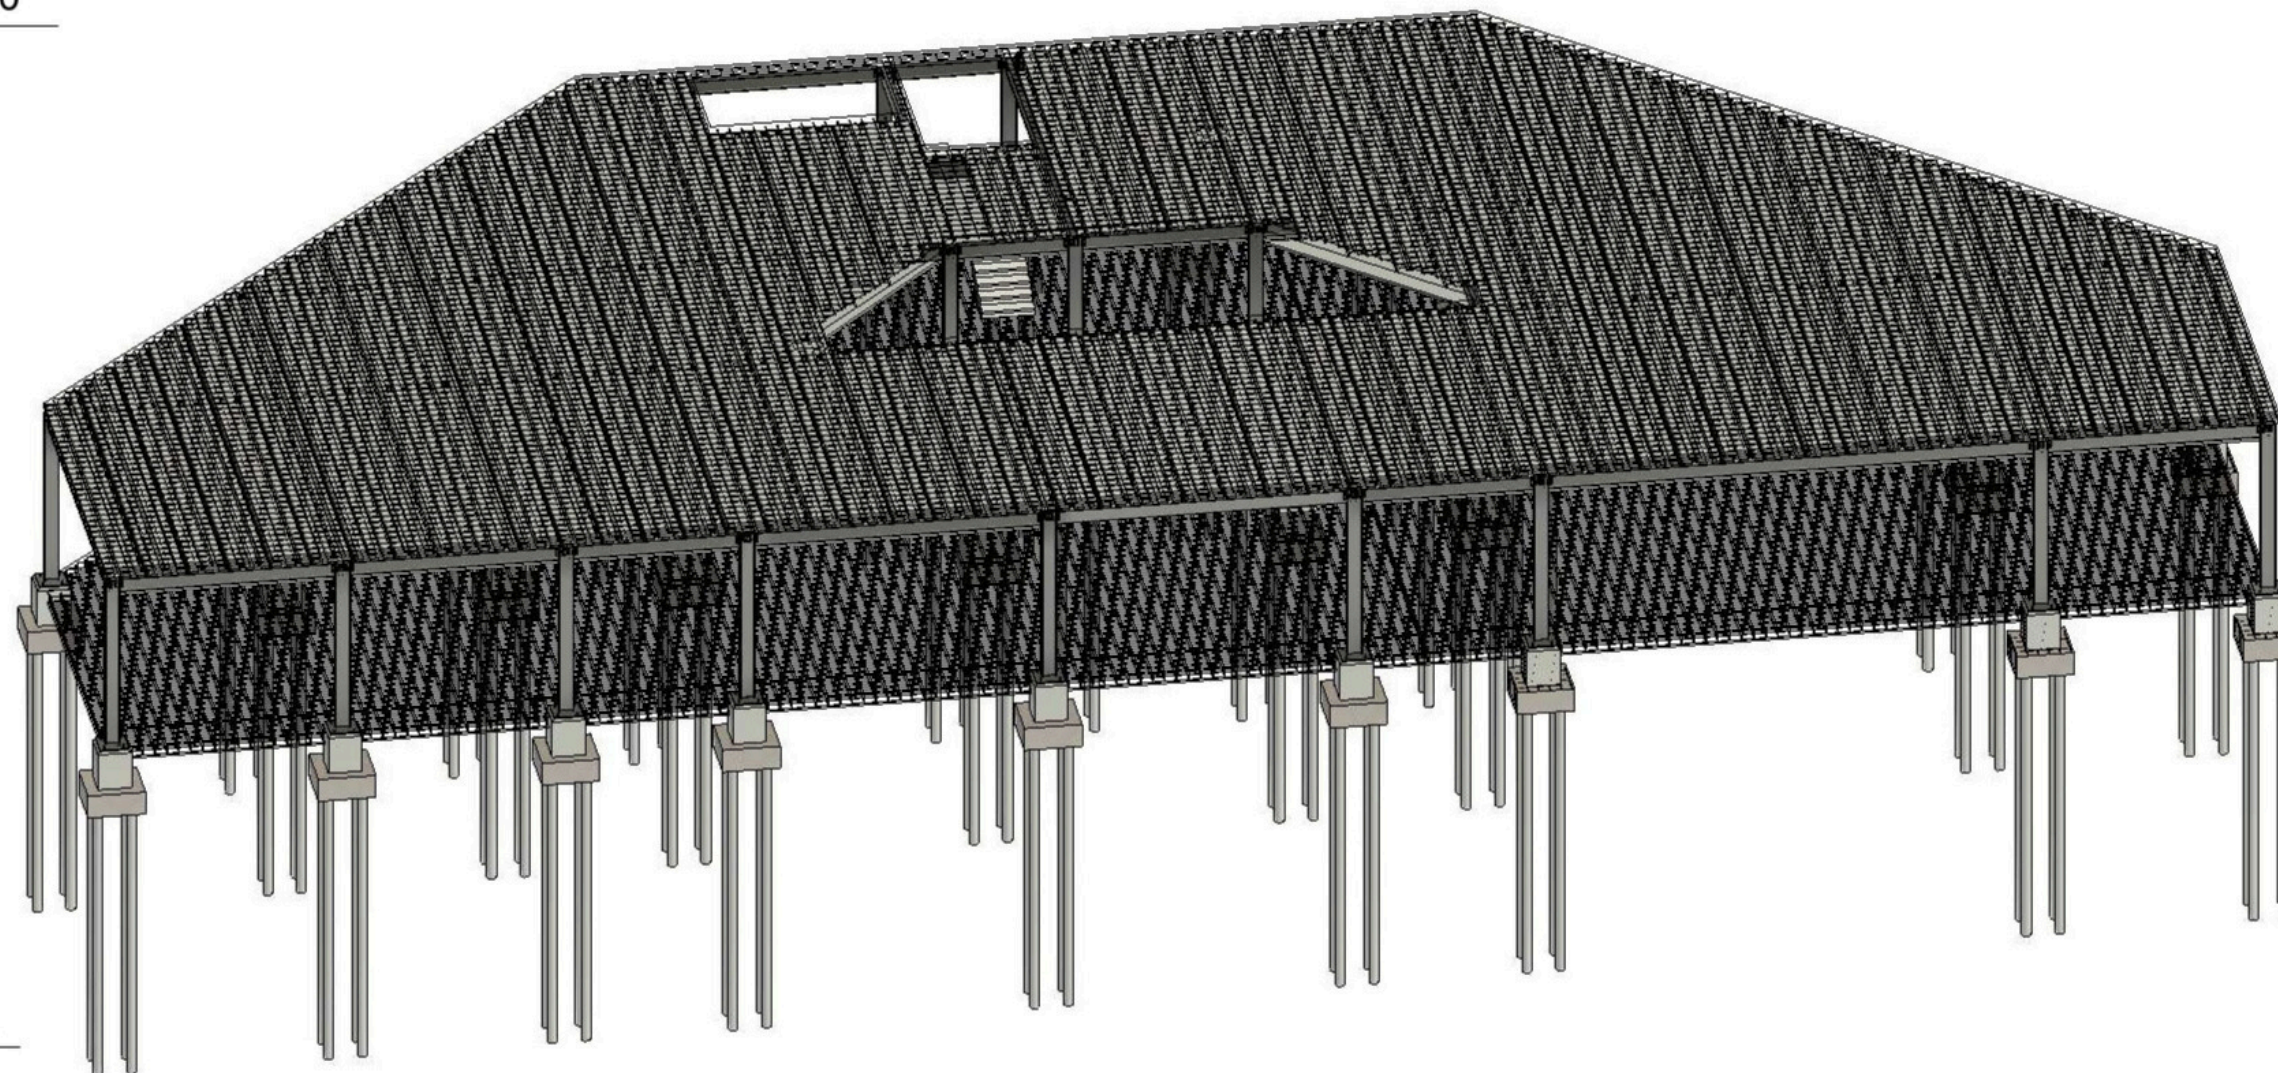


2 3D Estructura


DE:	PLANCHAS N.º:	REVISIÓN:	PLANCHAS N.º:
			
UNIVERSIDAD LA GRAN COLOMBIA			
FACULTAD DE ARQUITECTURA			
PROYECTO			
LOCALIZACIÓN			
CONVENCIONES			
OBSERVACIONES			
CURSO: DIPLOMADO OPEM BIM			
DIBUJADO POR: DANIEL LÓPEZ PÁEZ			
REVISADO POR: ARQ. ALBERTO NOPE			
FECHA: 31/10/2024			
ESCALA:			
REVISIÓN:	PLANCHAS N.º:	PLANCHAS N.º:	DE:

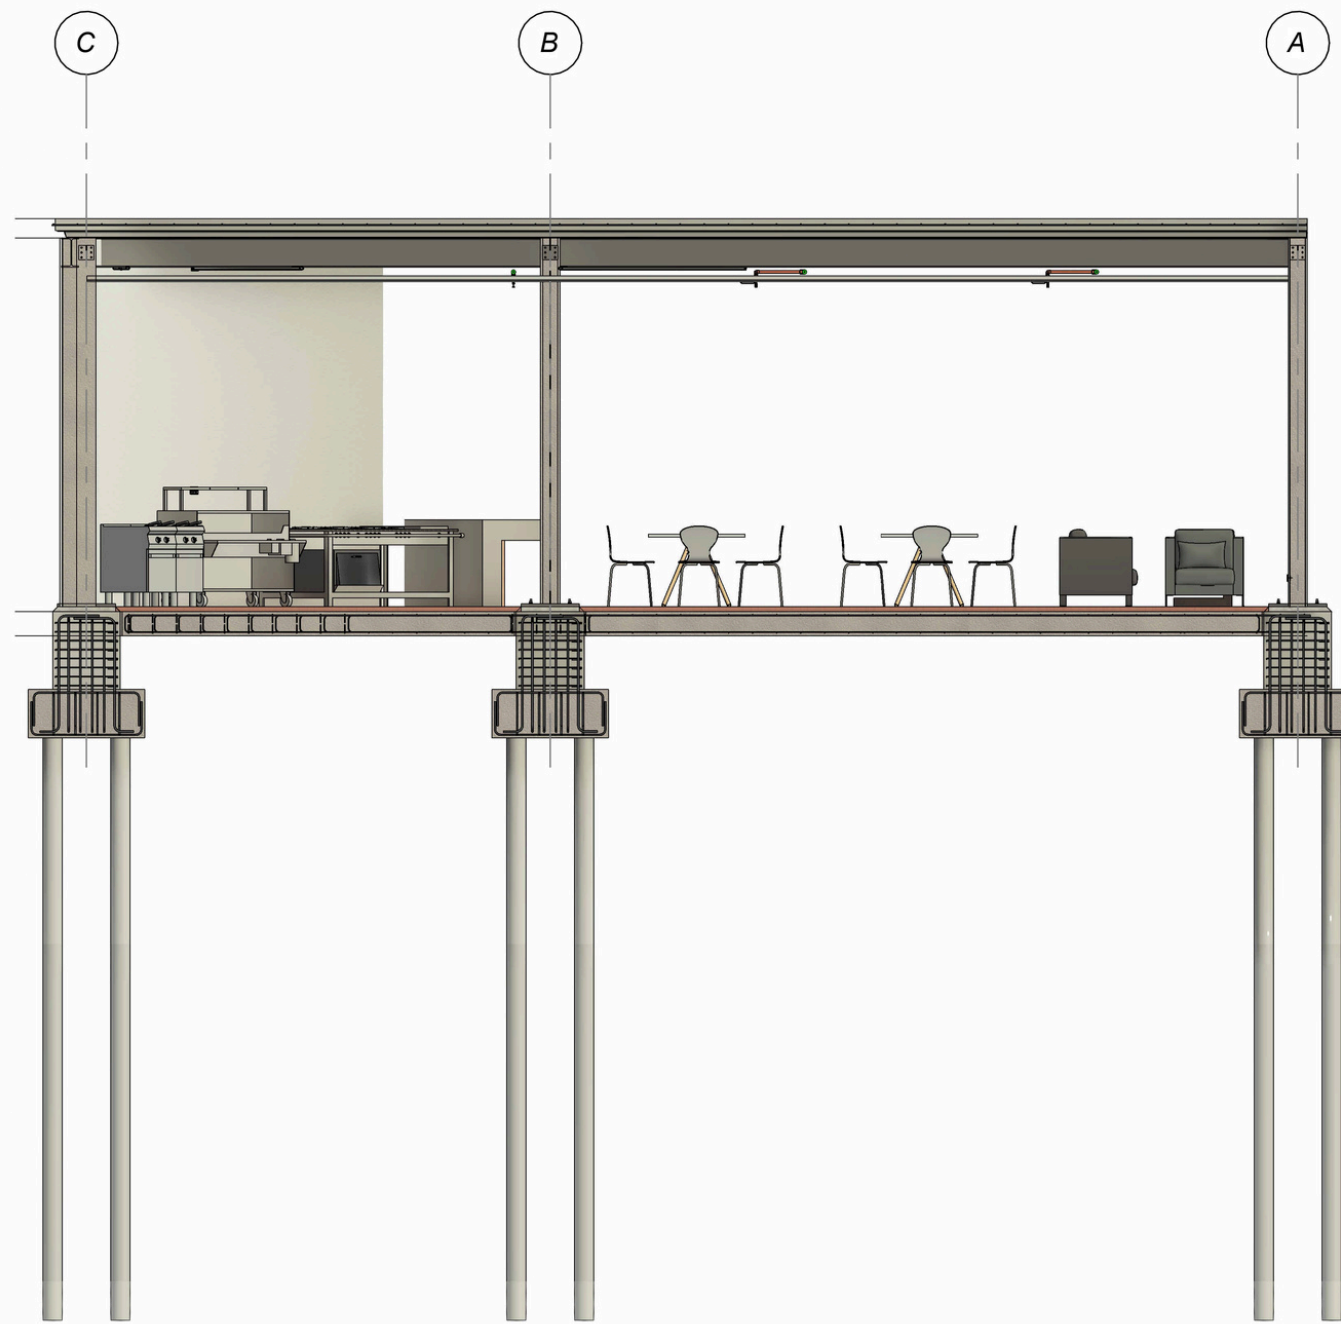


1 Sección 1
1 : 50

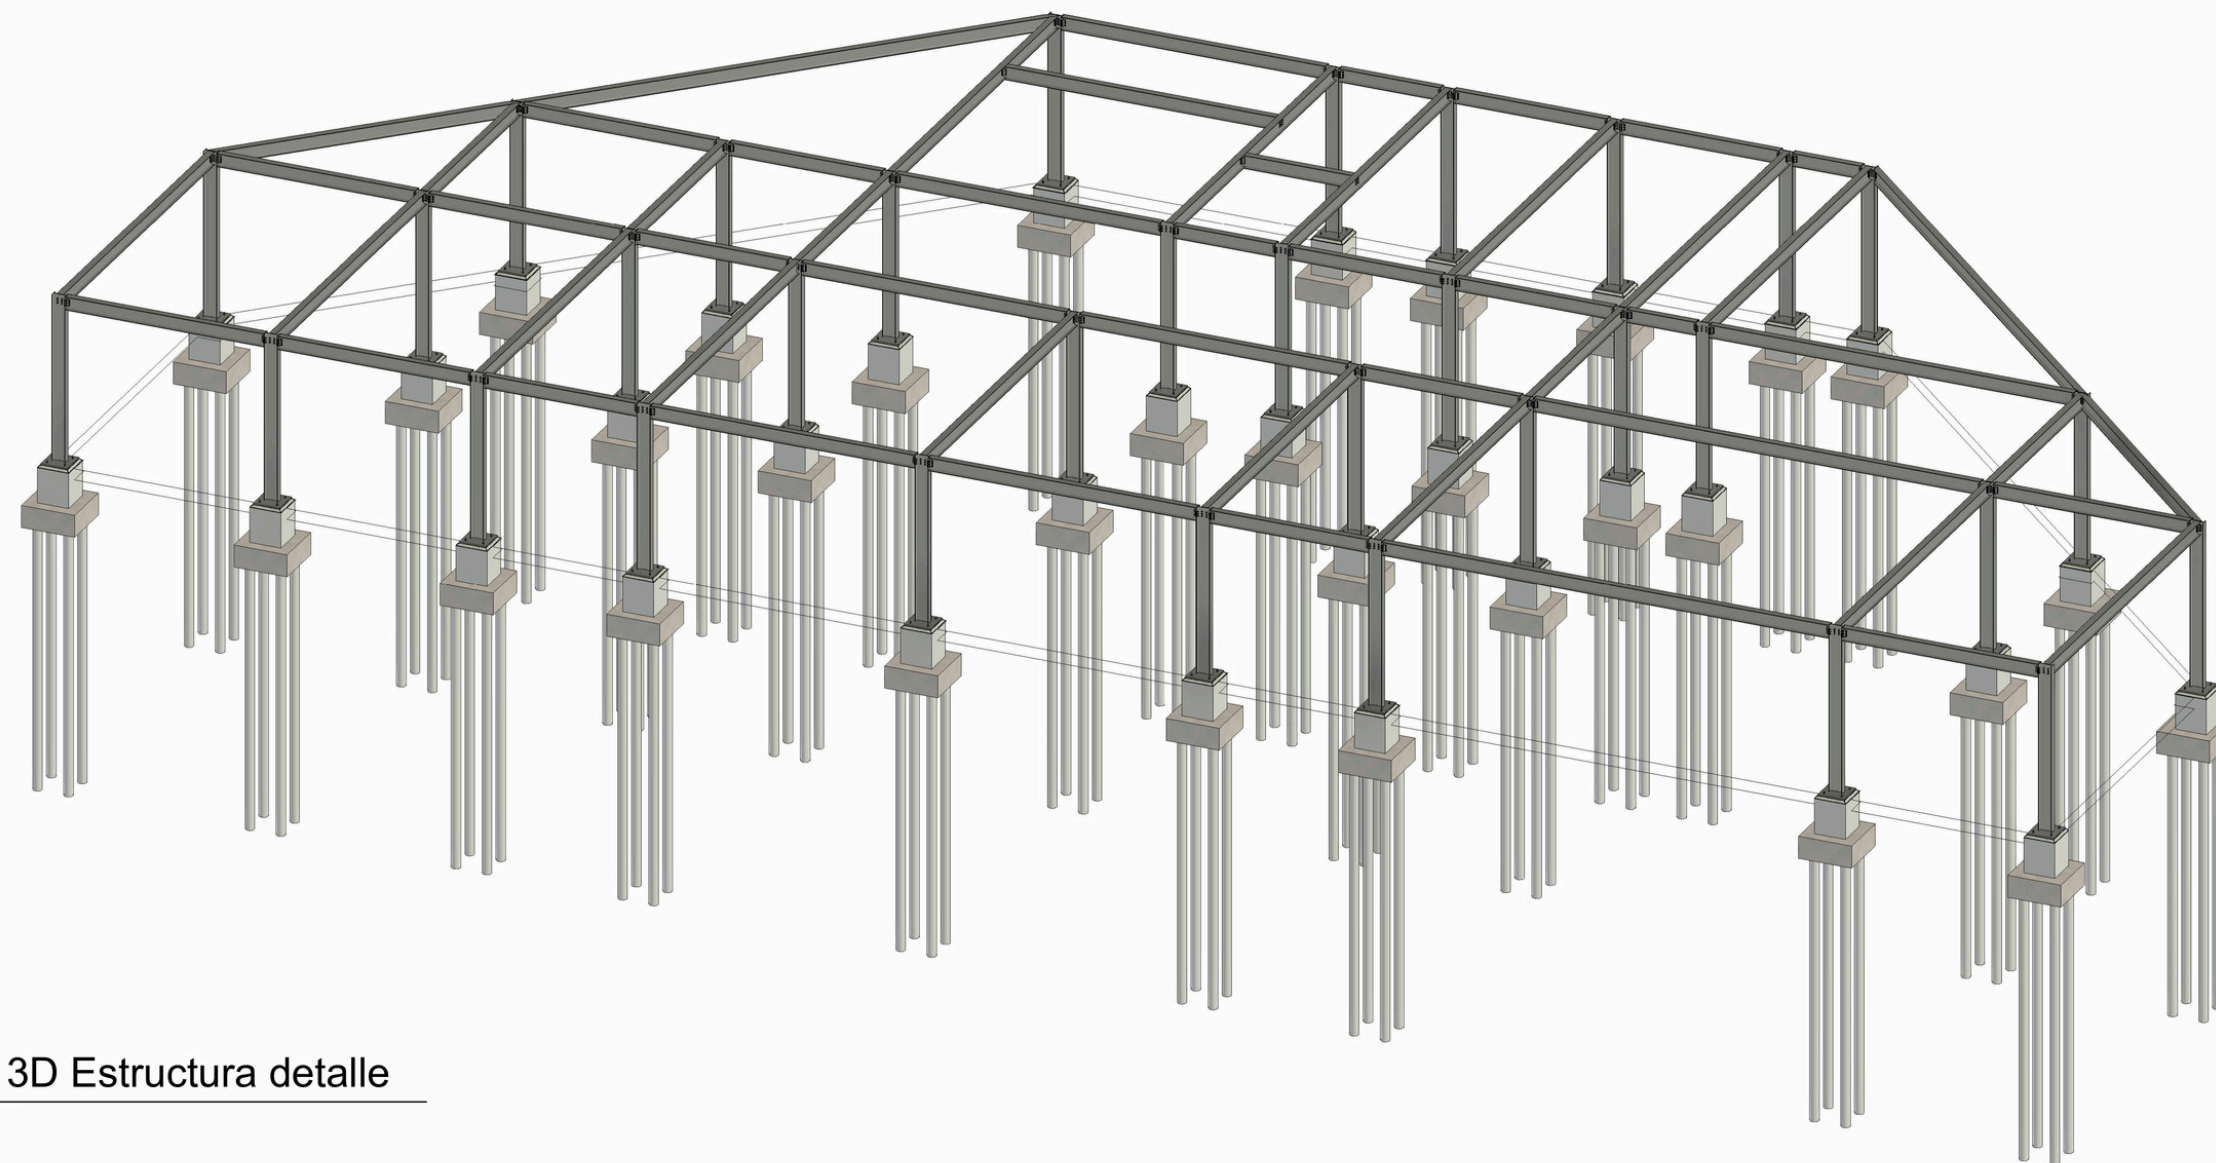


2 3D Estructura detalle

REVISIÓN:	PLANCHA N.º:	PLANCHA N.º:	DE:
 UNIVERSIDAD La Gran Colombia			
UNIVERSIDAD LA GRAN COLOMBIA			
FACULTAD DE ARQUITECTURA			
PROYECTO			
LOCALIZACIÓN			
CONVENCIONES			
OBSERVACIONES			
CURSO: DIPLOMADO OPEM BIM			
DIBUJADO POR: DANIEL LÓPEZ PÁEZ			
REVISADO POR: ARQ. ALBERTO NOPE			
FECHA: 31/10/2024			
ESCALA:			
REVISIÓN:	PLANCHA N.º:	PLANCHA N.º:	DE:

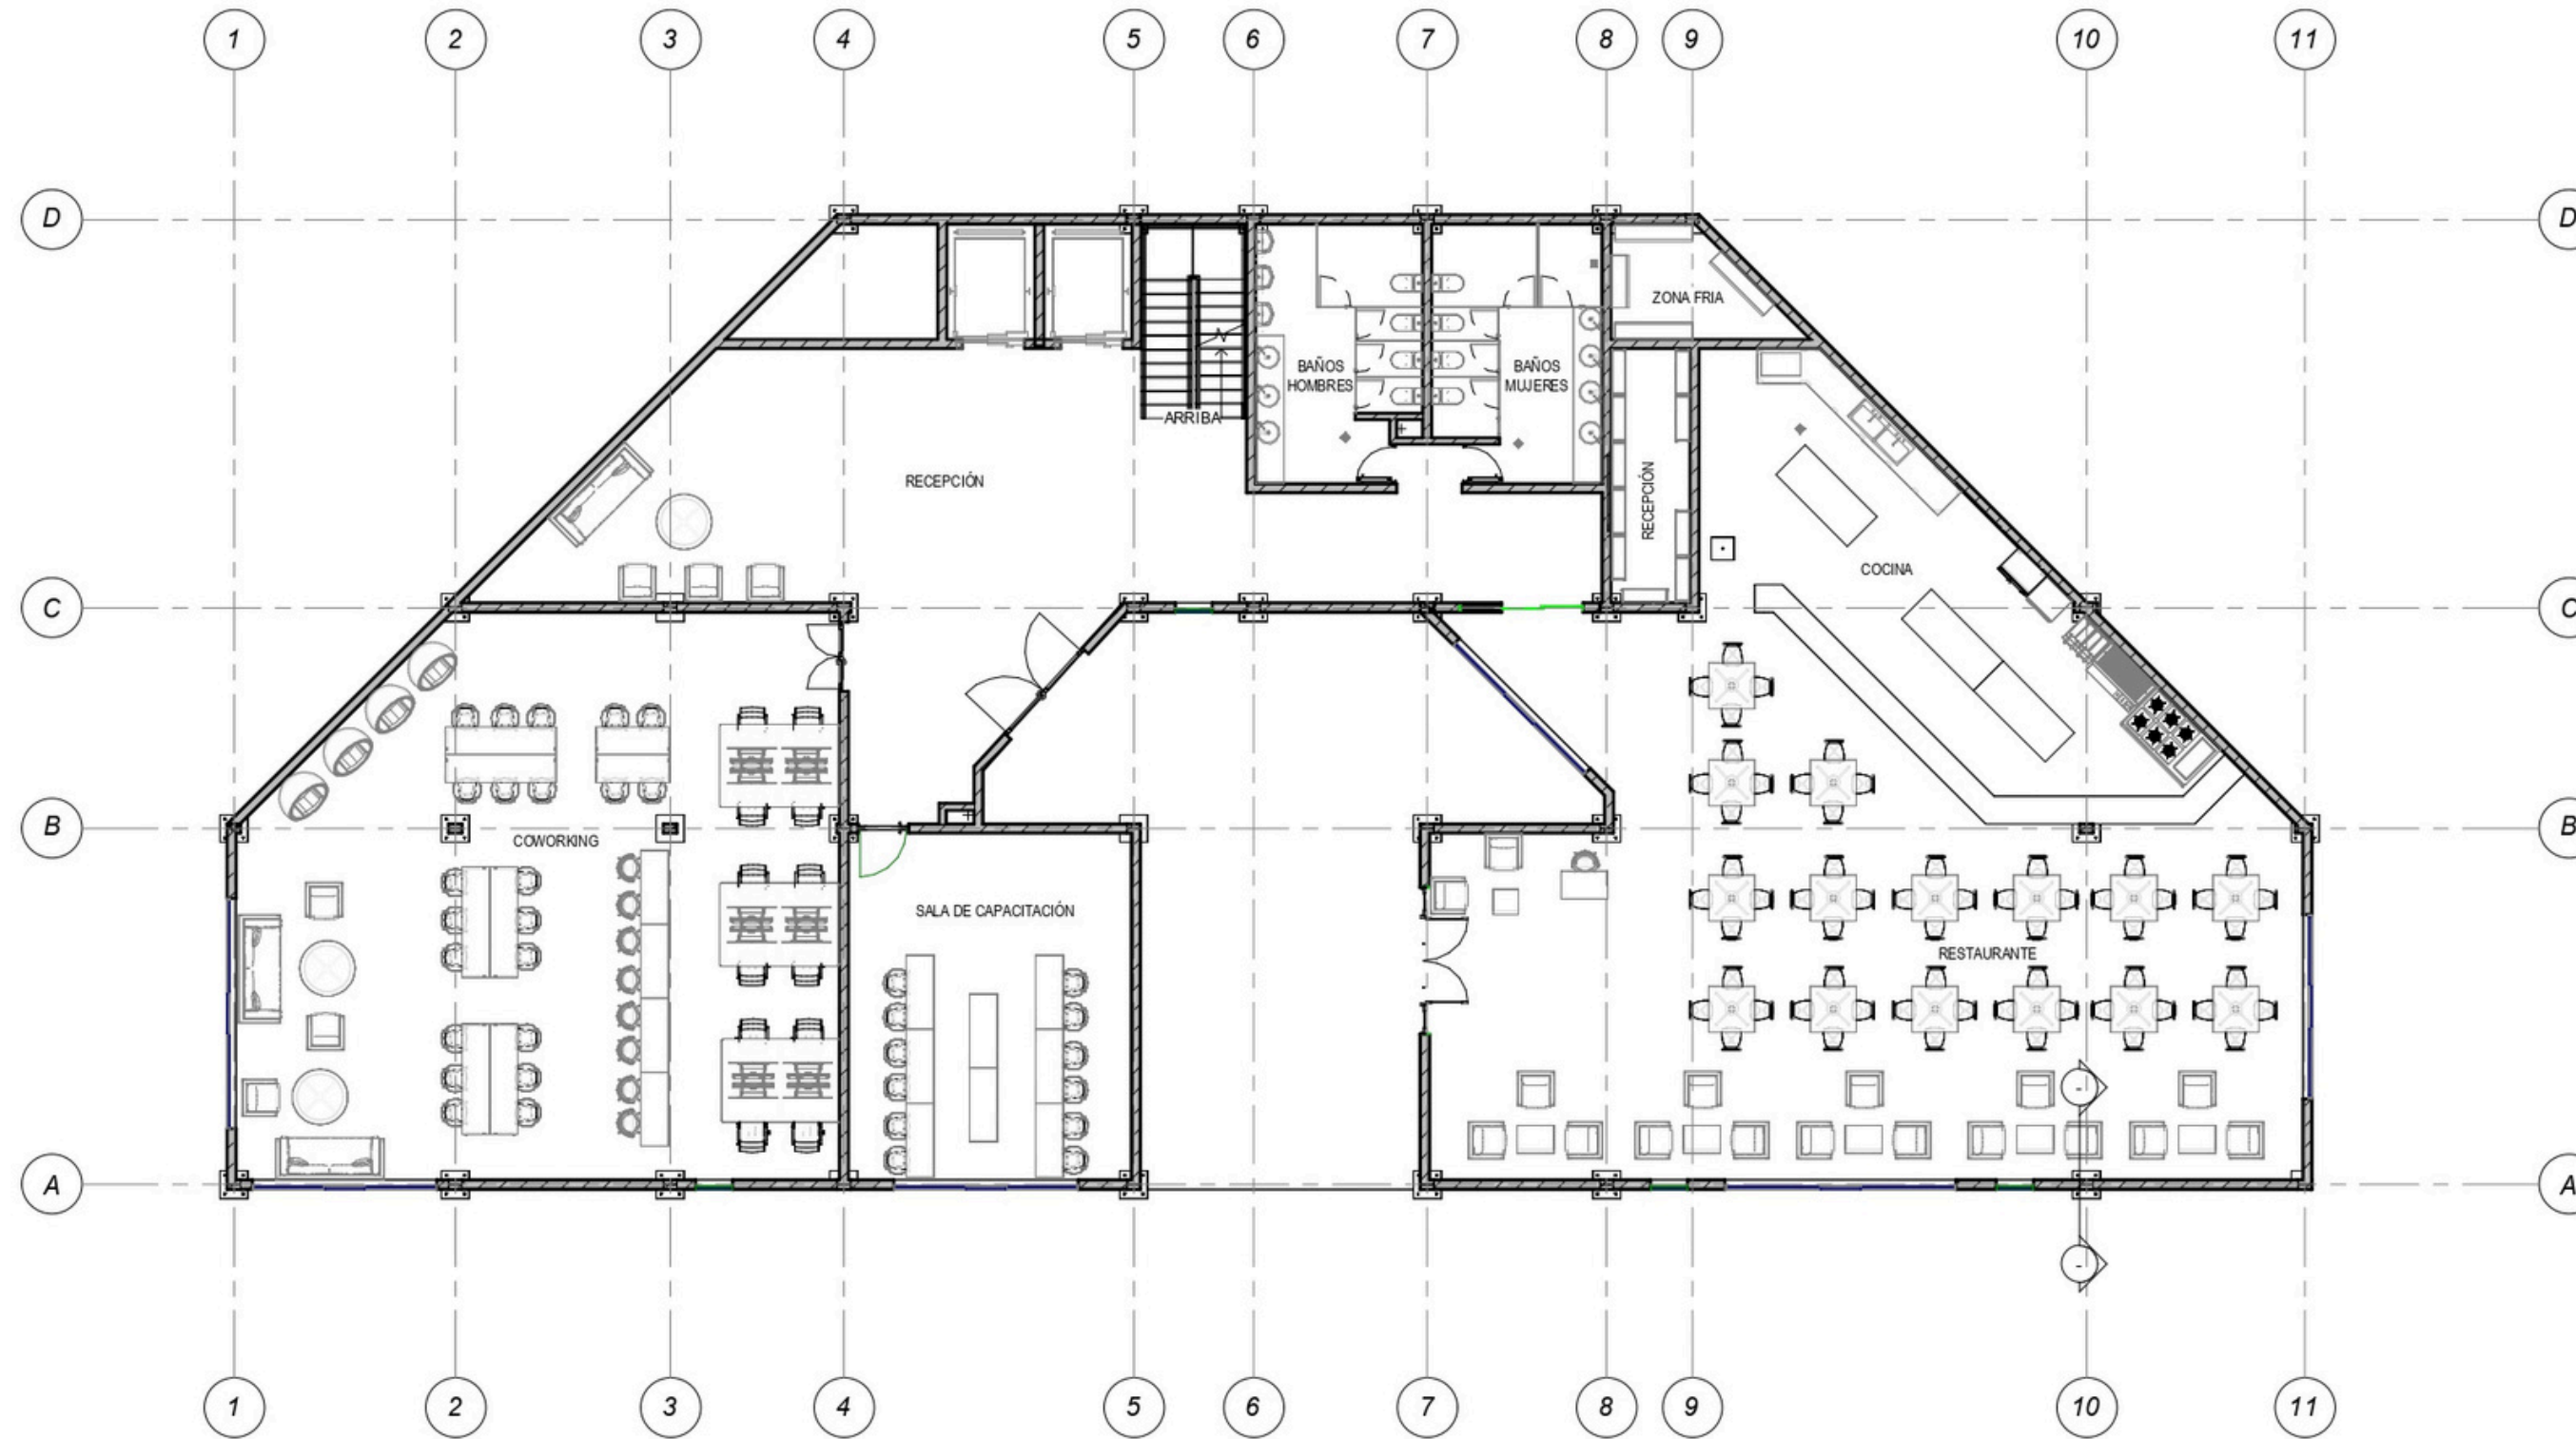


1. Primer nivel 1.35
1 : 100

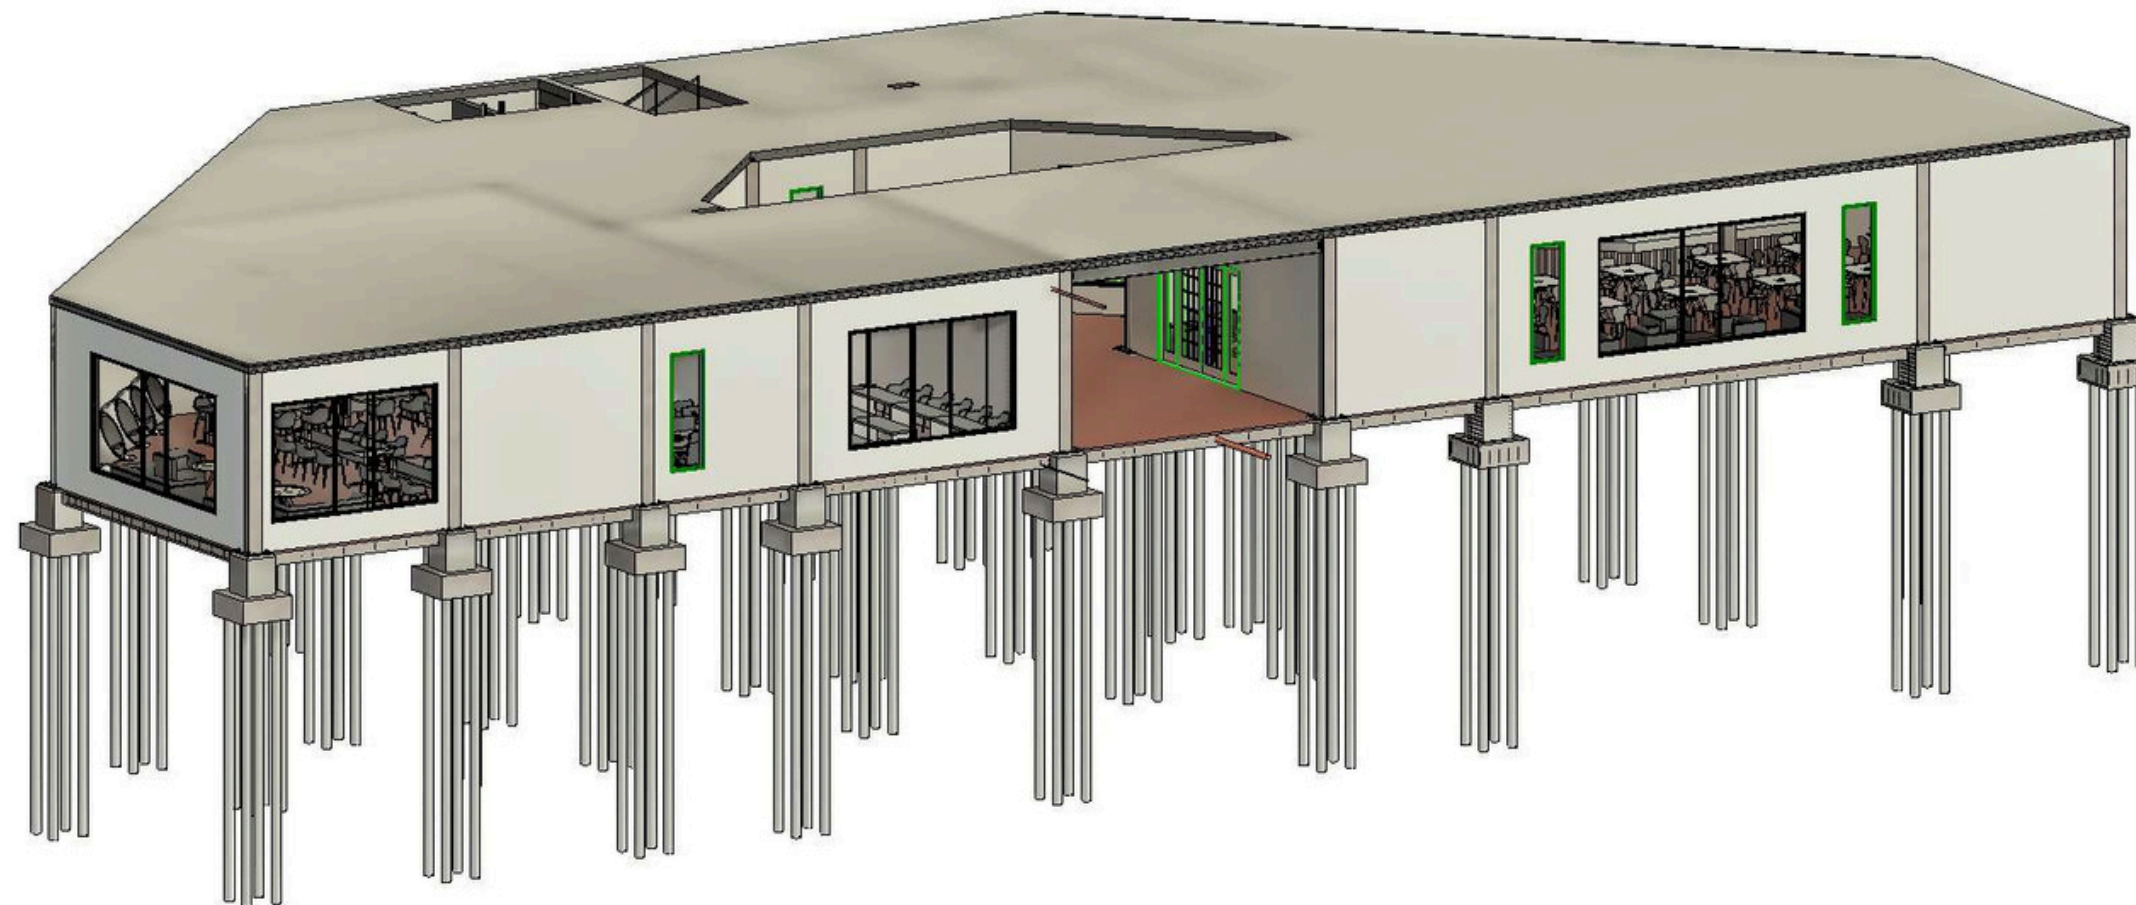


2 3D Arquitectura

REVISIÓN:	PLANCHAS N.º:	PLANCHAS N.º:
DE:	PLANCHAS N.º:	PLANCHAS N.º:
		
UNIVERSIDAD LA GRAN COLOMBIA		
FACULTAD DE ARQUITECTURA		
PROYECTO		
LOCALIZACIÓN		
CONVENCIONES		
OBSERVACIONES		
CURSO: DIPLOMADO OPEM BIM		
DIBUJADO POR: DANIEL LÓPEZ PÁEZ		
REVISADO POR: ARQ. ALBERTO NOPE		
FECHA: 31/10/2024		
ESCALA:		
REVISIÓN:	PLANCHAS N.º:	PLANCHAS N.º:
DE:		DE:

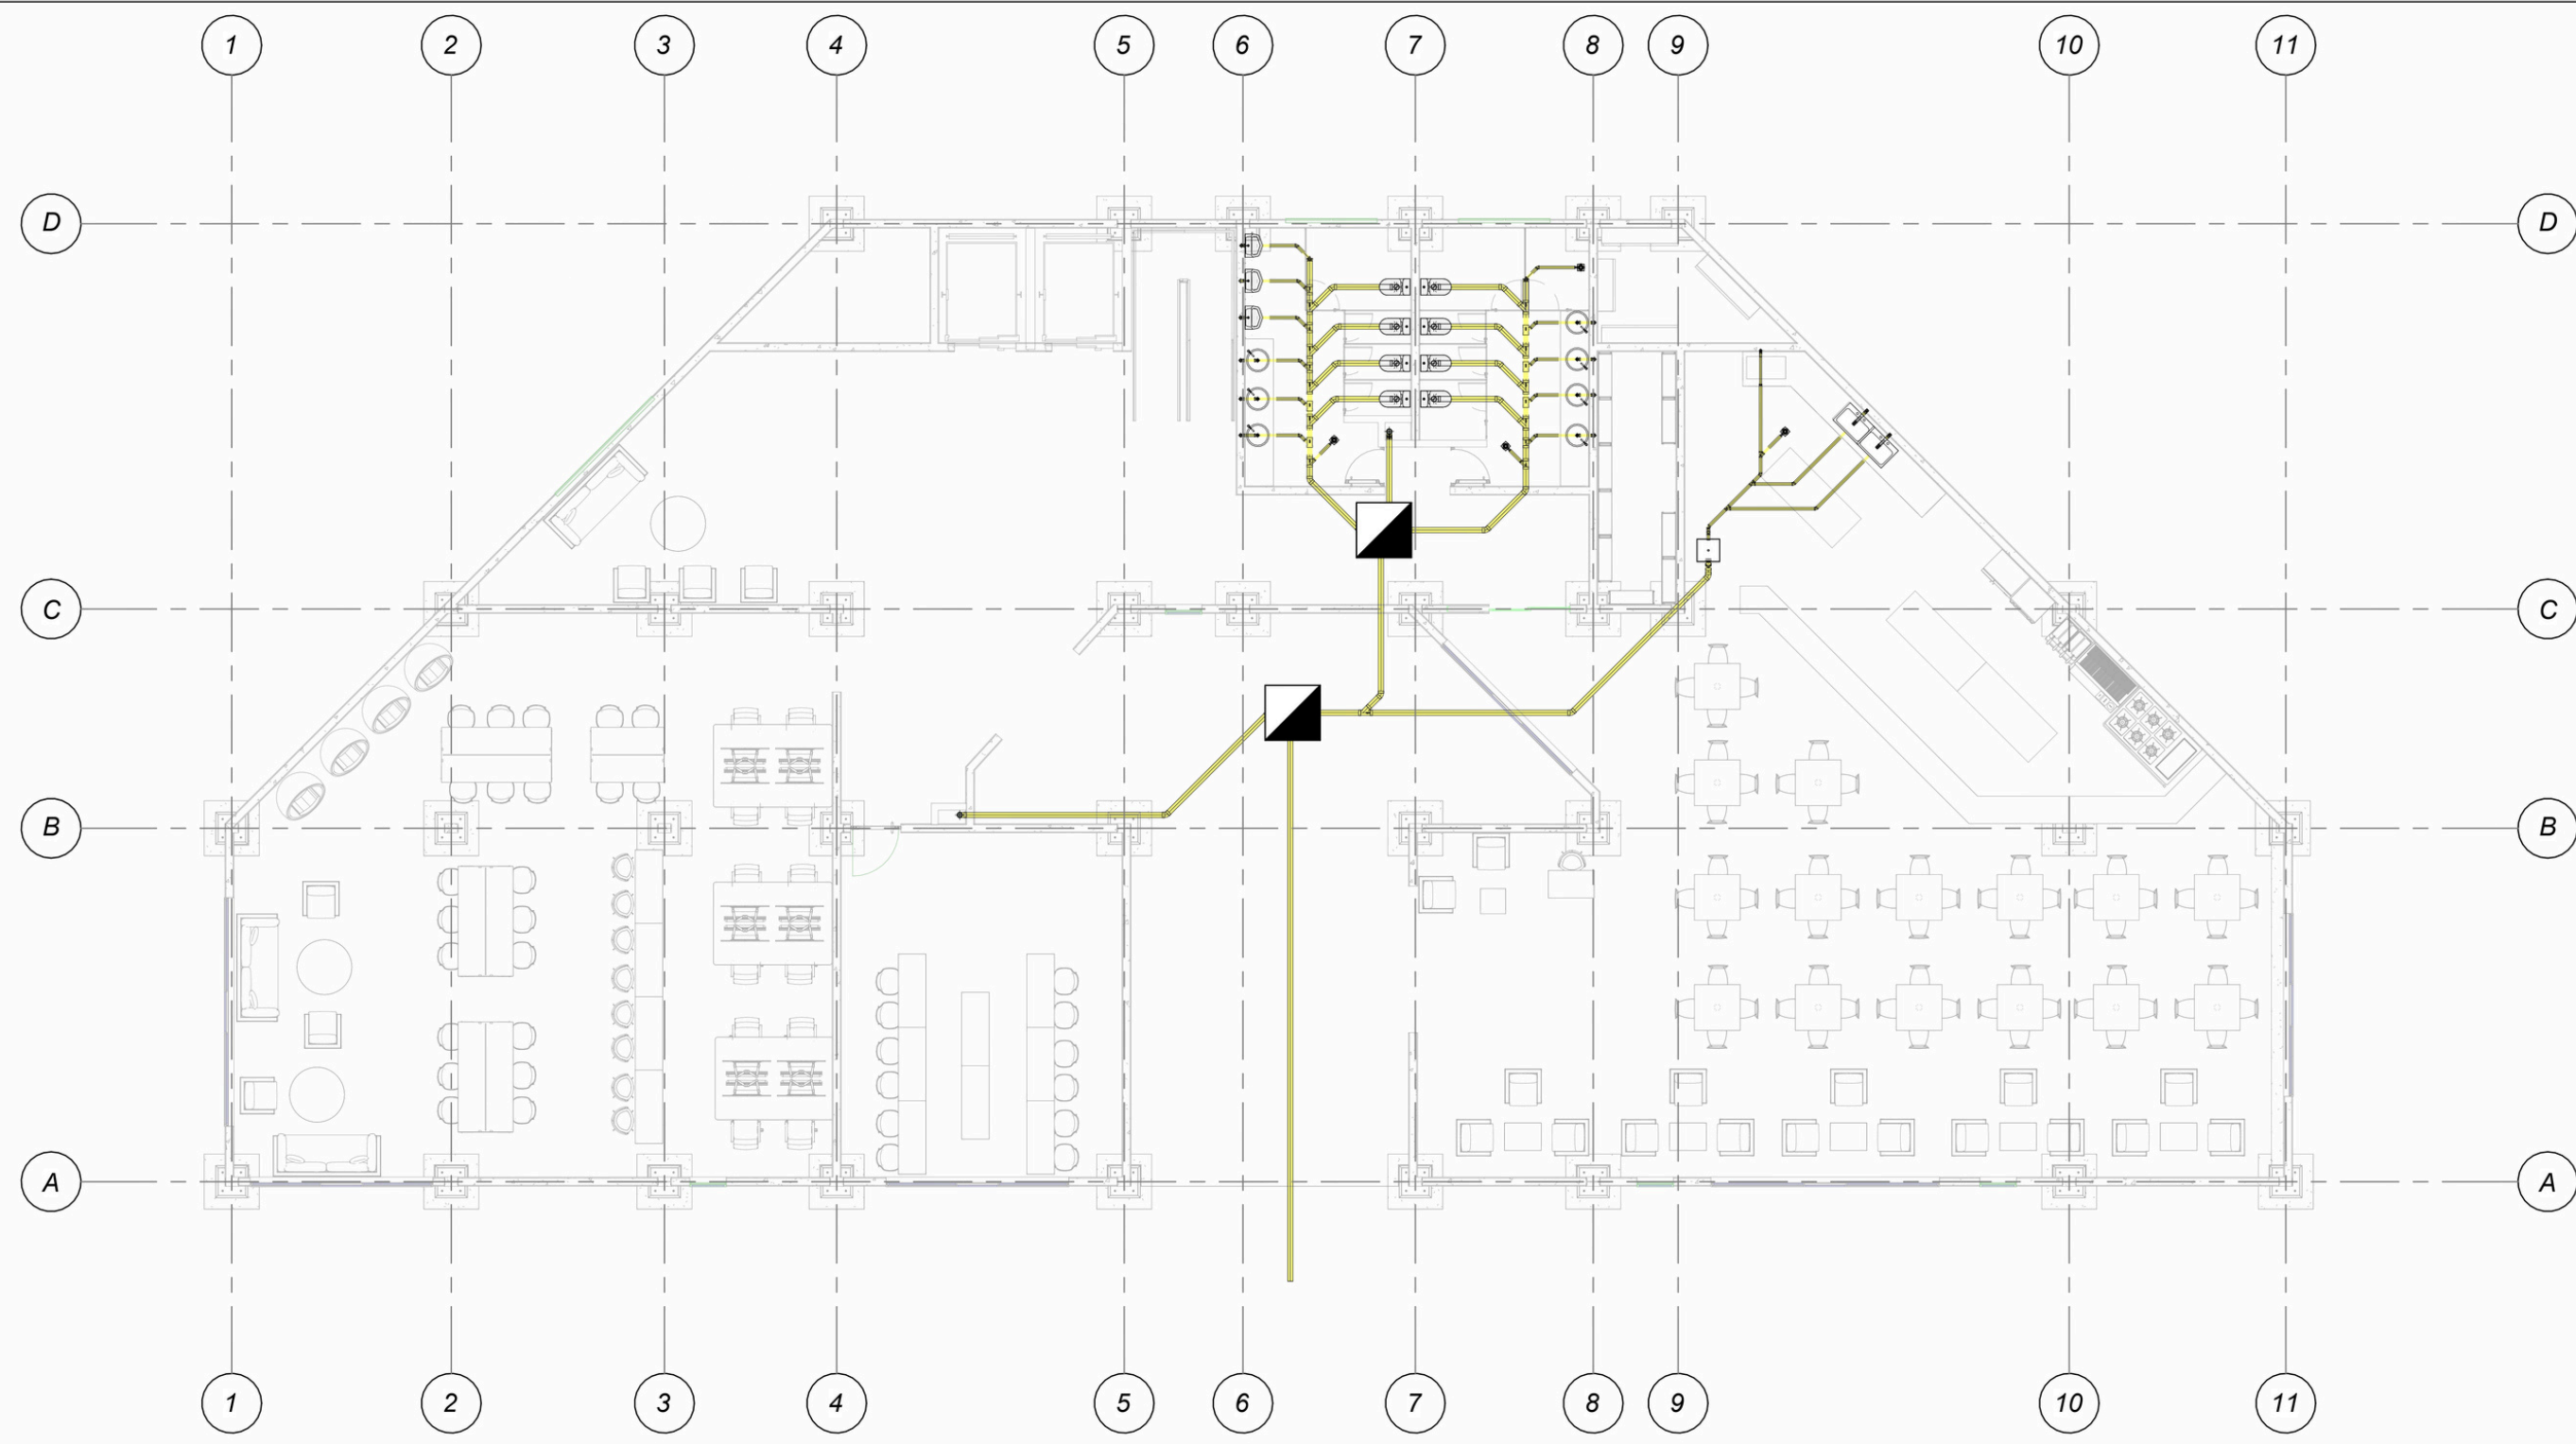


1 Nivel 1.35 Sanitarios
1 : 100

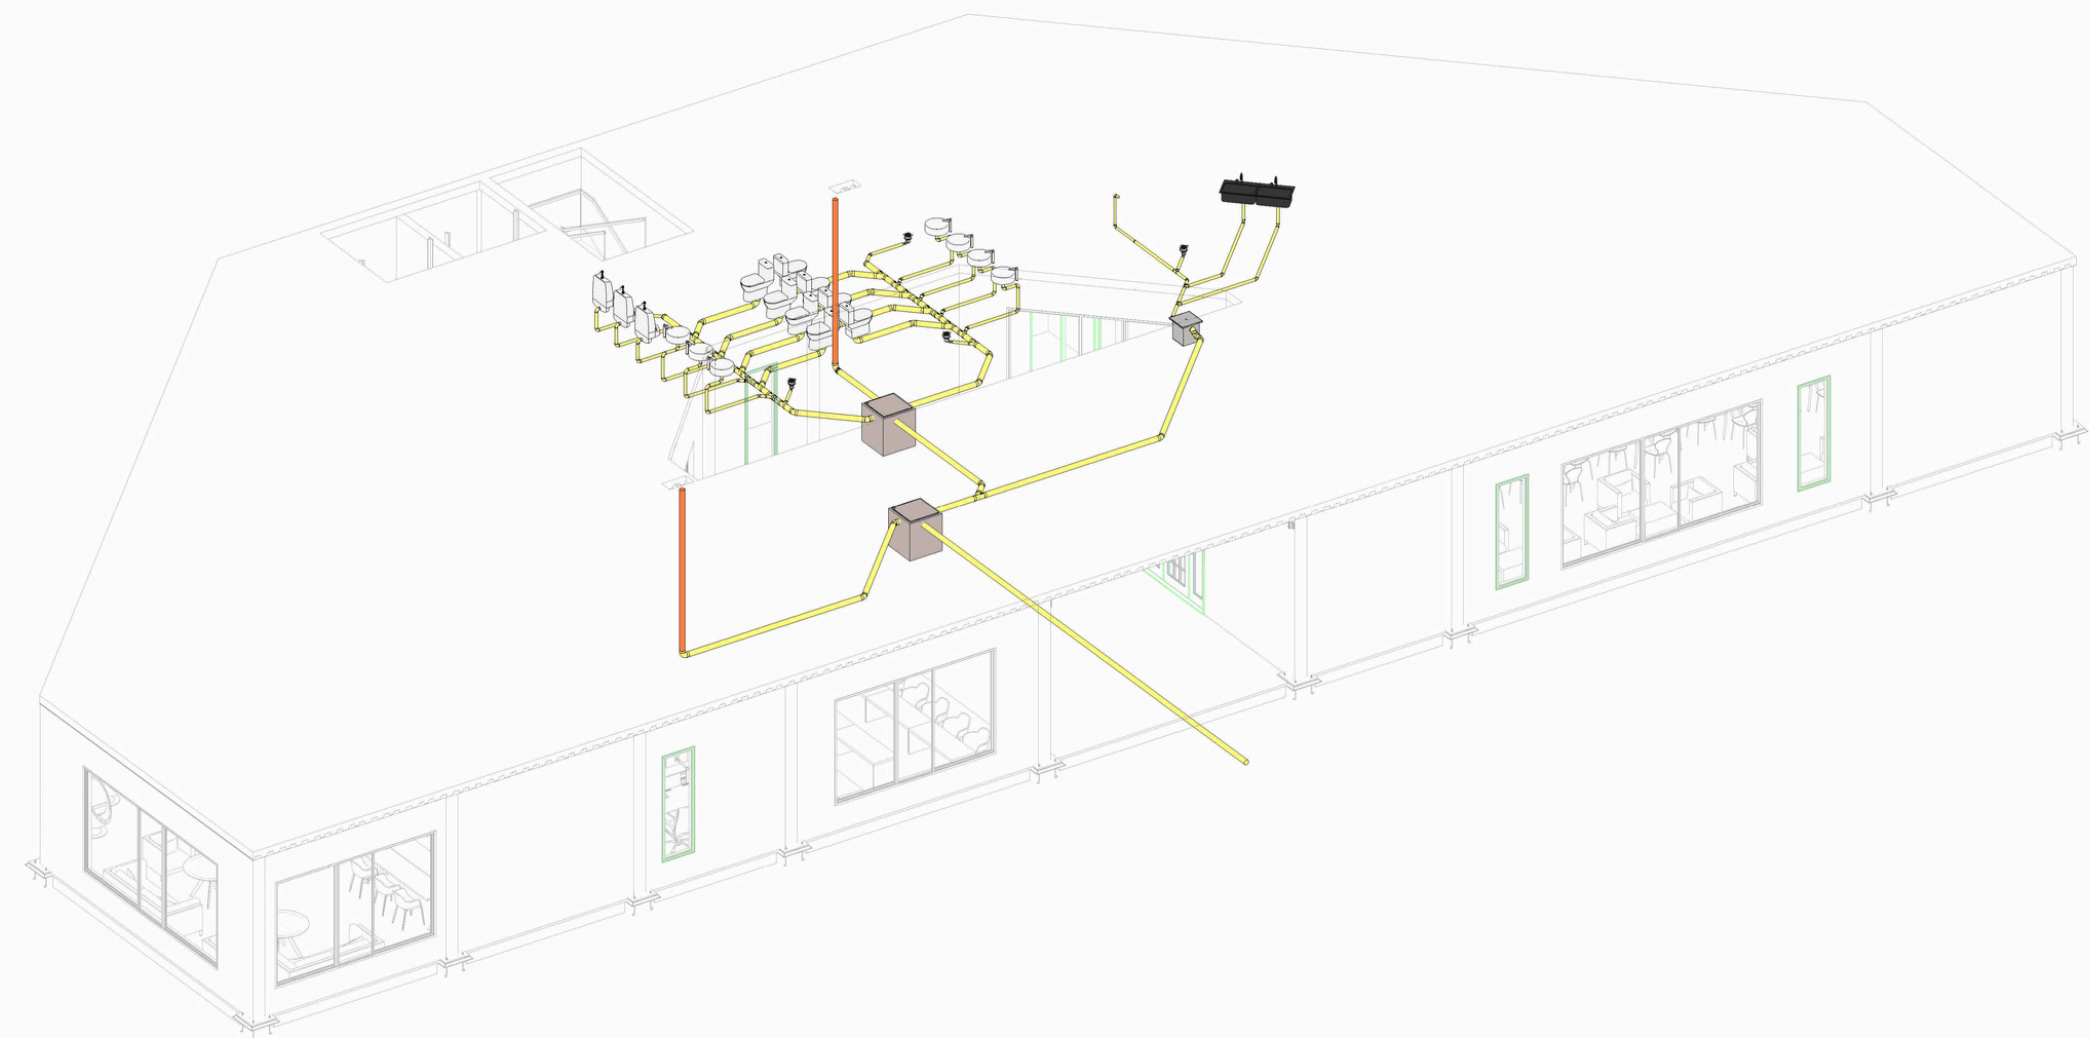


2 3D Sanitarias


REVISIÓN: PLANCHA N°:		DE:
UNIVERSIDAD La Gran Colombia		
UNIVERSIDAD LA GRAN COLOMBIA		
FACULTAD DE ARQUITECTURA		
PROYECTO		
LOCALIZACIÓN		
CONVENCIONES		
OBSERVACIONES		
CURSO: DIPLOMADO OPEM BIM		
DIBUJADO POR: DANIEL LÓPEZ PÁEZ		
REVISADO POR: ARQ. ALBERTO NOPE		
FECHA: 31/10/2024		
ESCALA:		
REVISIÓN:	PLANCHA N°:	PLANCHA N°:
		DE:

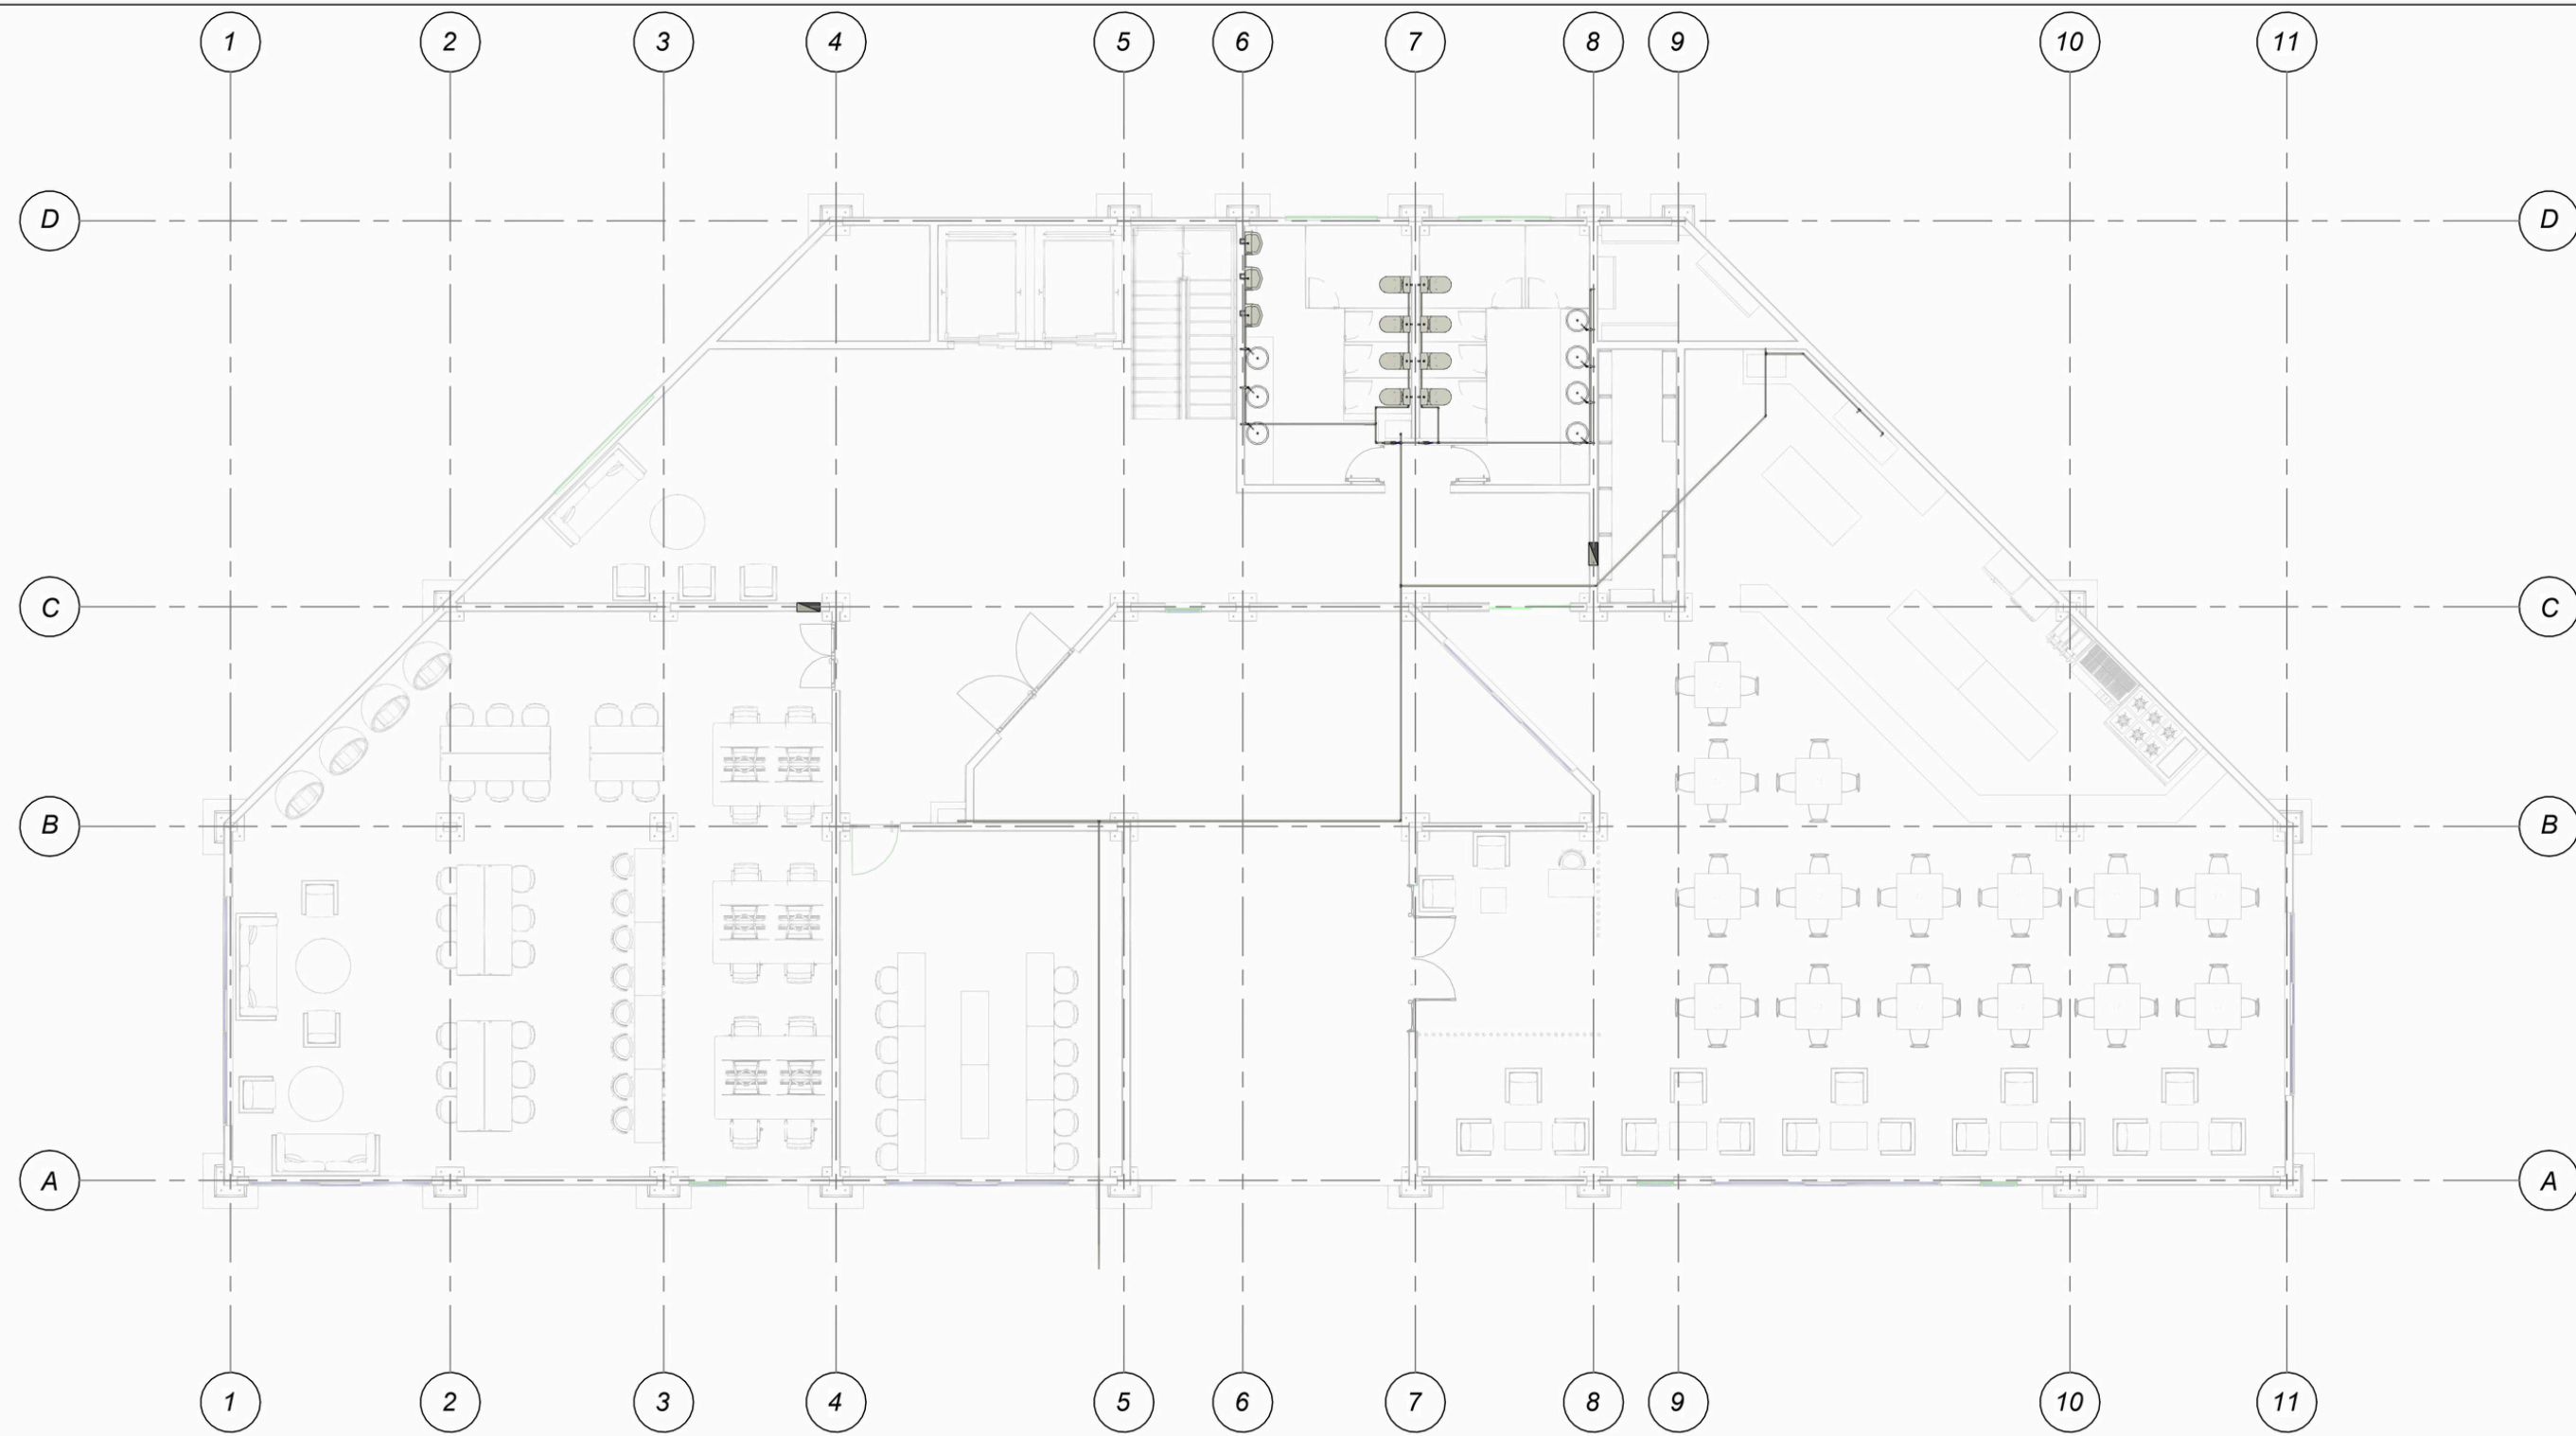


1 Nivel 1.35 Hidraulicas
1 : 100

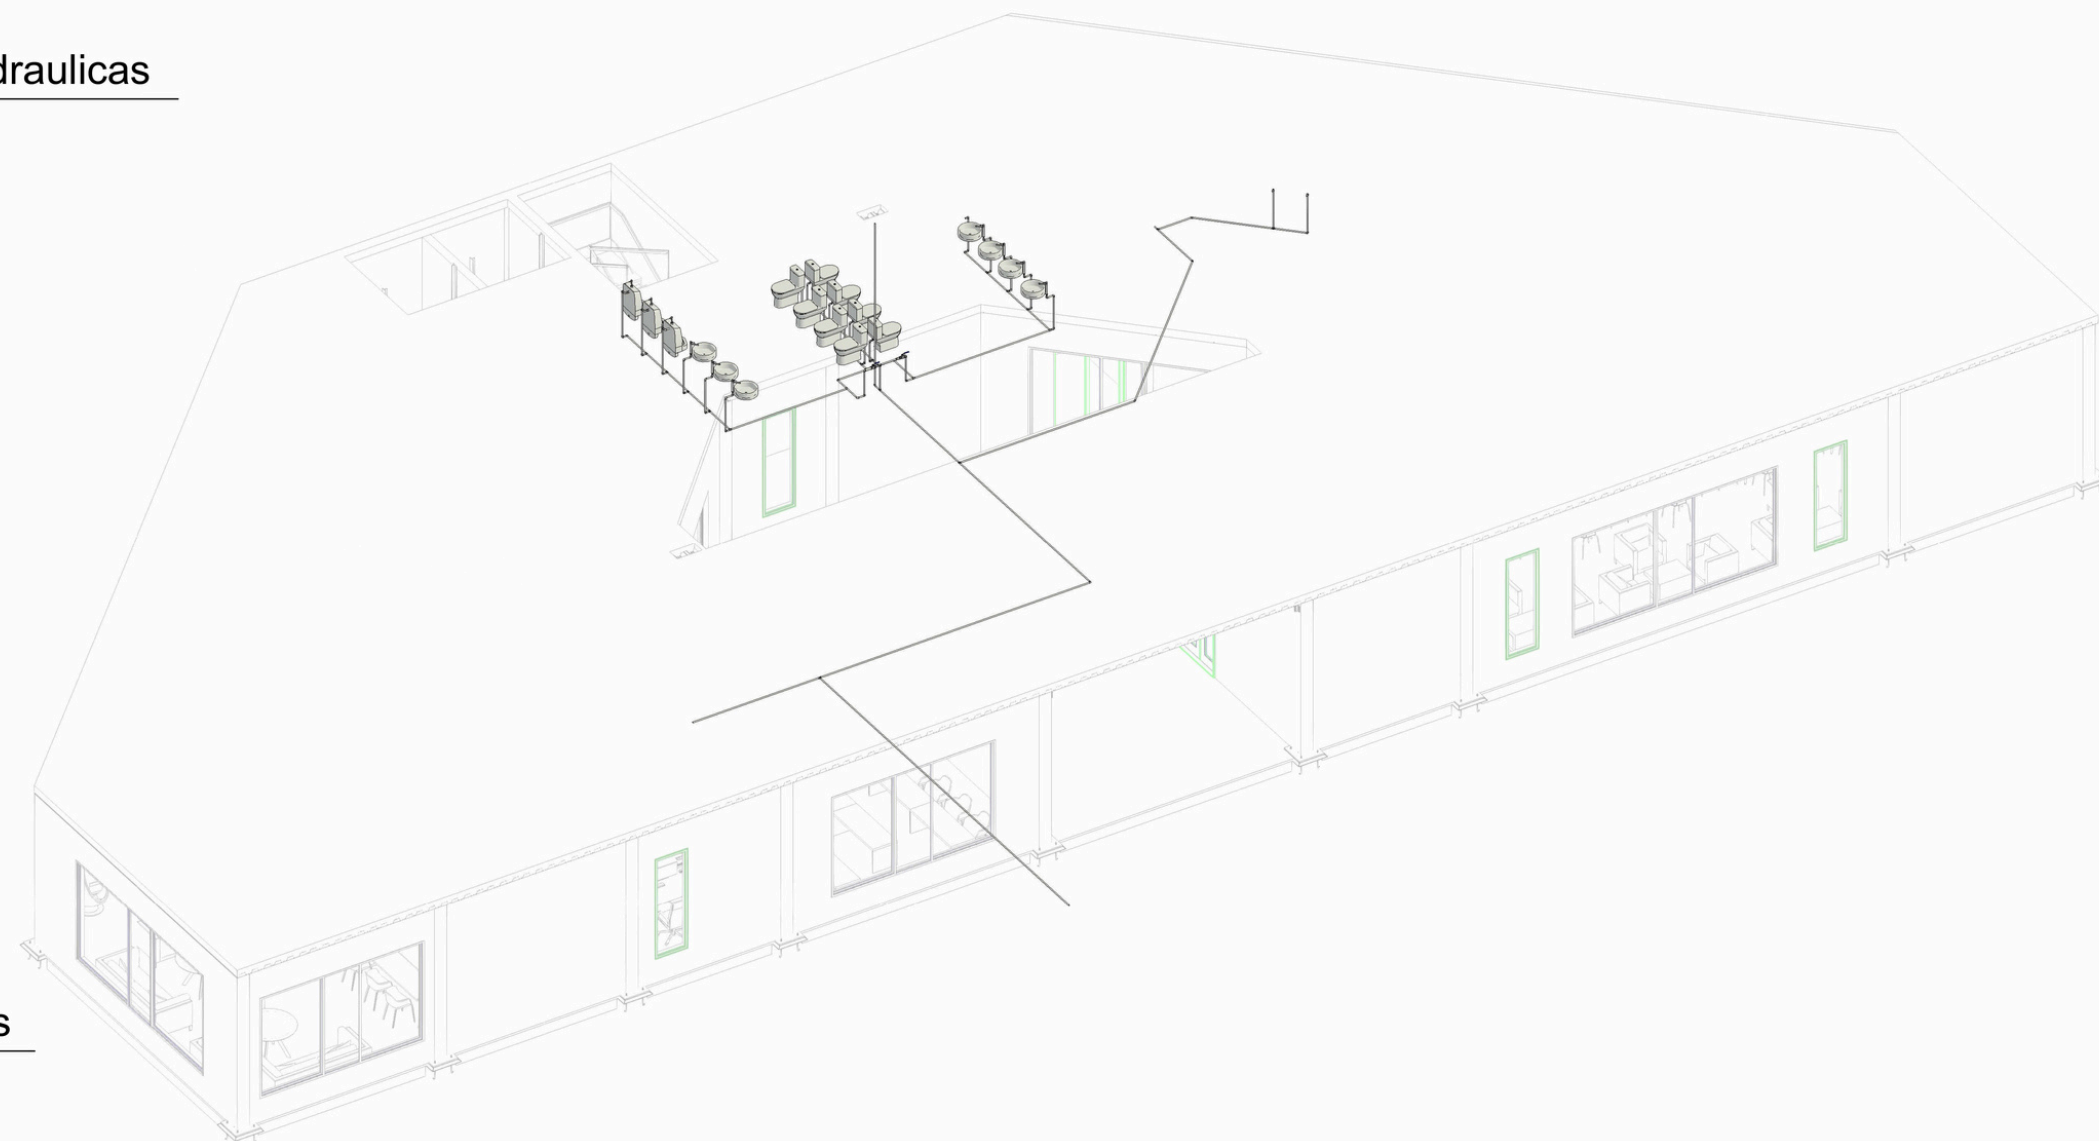


2 3D Hidraulicas


REVISIÓN: PLANCHA N°:		DE:
PLANCHA N°:		PLANCHA N°:
 UNIVERSIDAD La Gran Colombia		
UNIVERSIDAD LA GRAN COLOMBIA		
FACULTAD DE ARQUITECTURA		
PROYECTO		
LOCALIZACIÓN		
CONVENCIONES		
OBSERVACIONES		
CURSO: DIPLOMADO OPEM BIM		
DIBUJADO POR: DANIEL LÓPEZ PÁEZ		
REVISADO POR: ARQ. ALBERTO NOPE		
FECHA: 31/10/2024		
ESCALA:		
REVISIÓN:	PLANCHA N°:	PLANCHA N°:
		DE:

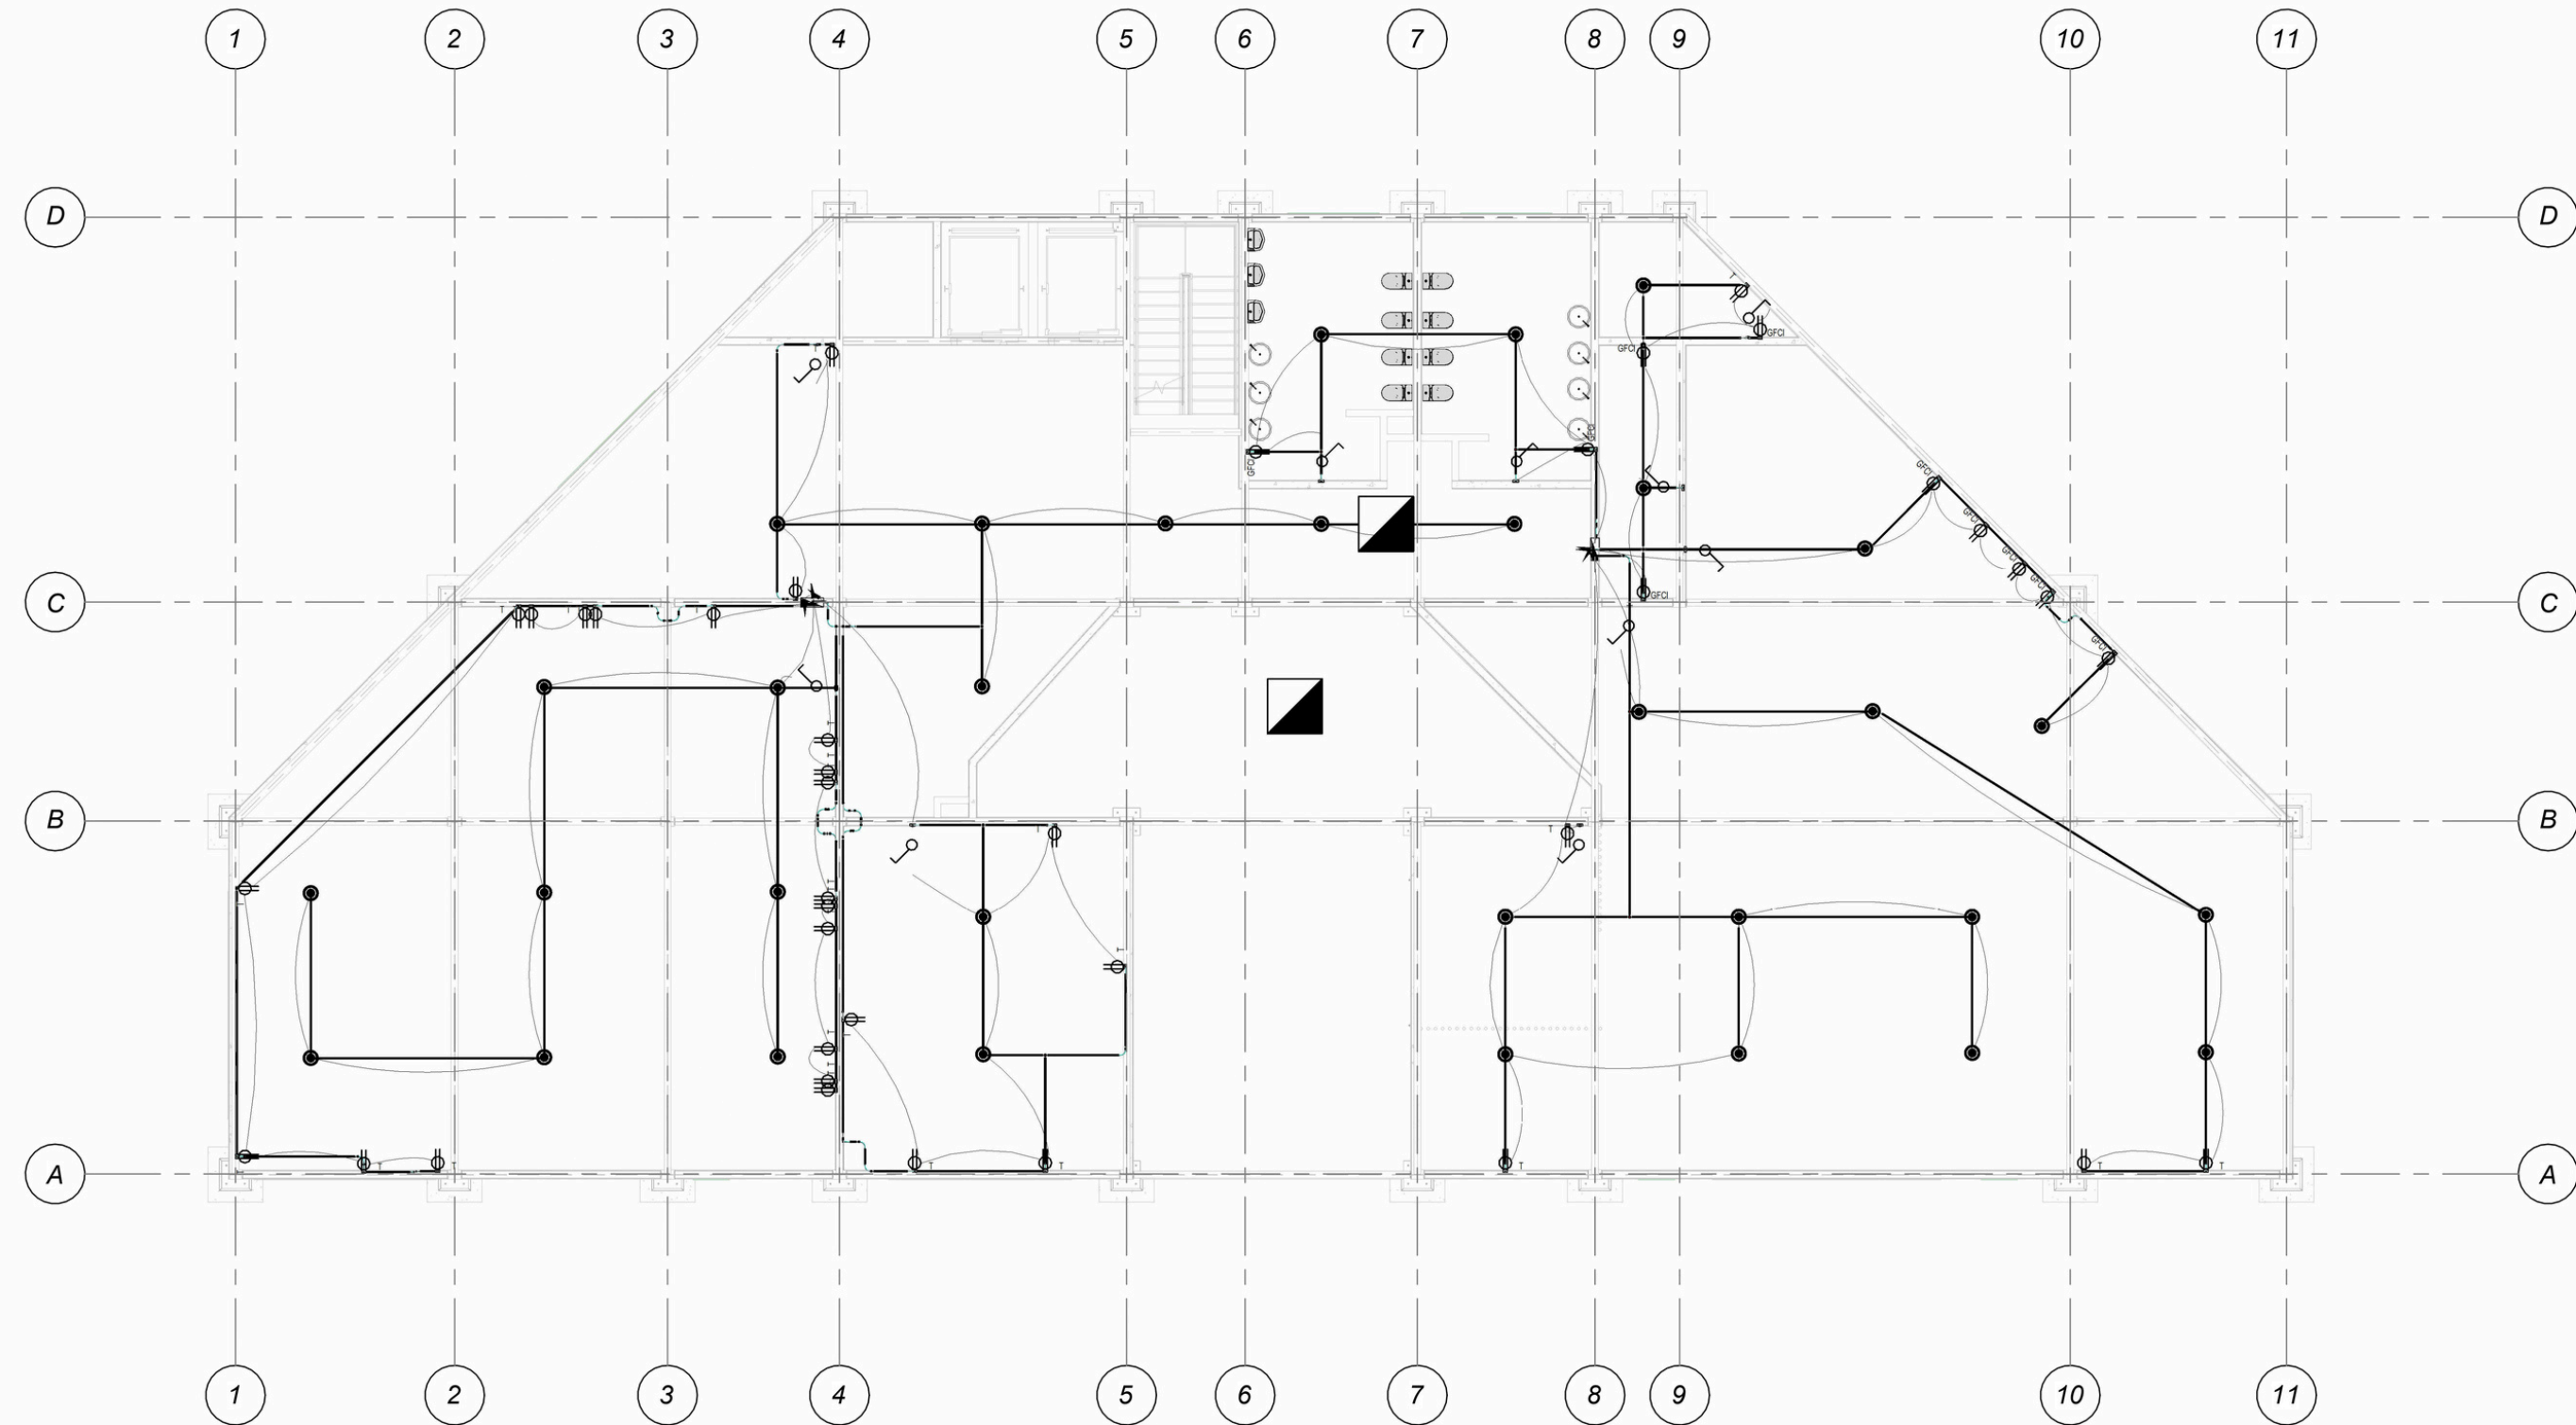


1 NIPB 1.35 Electrica
1 : 100

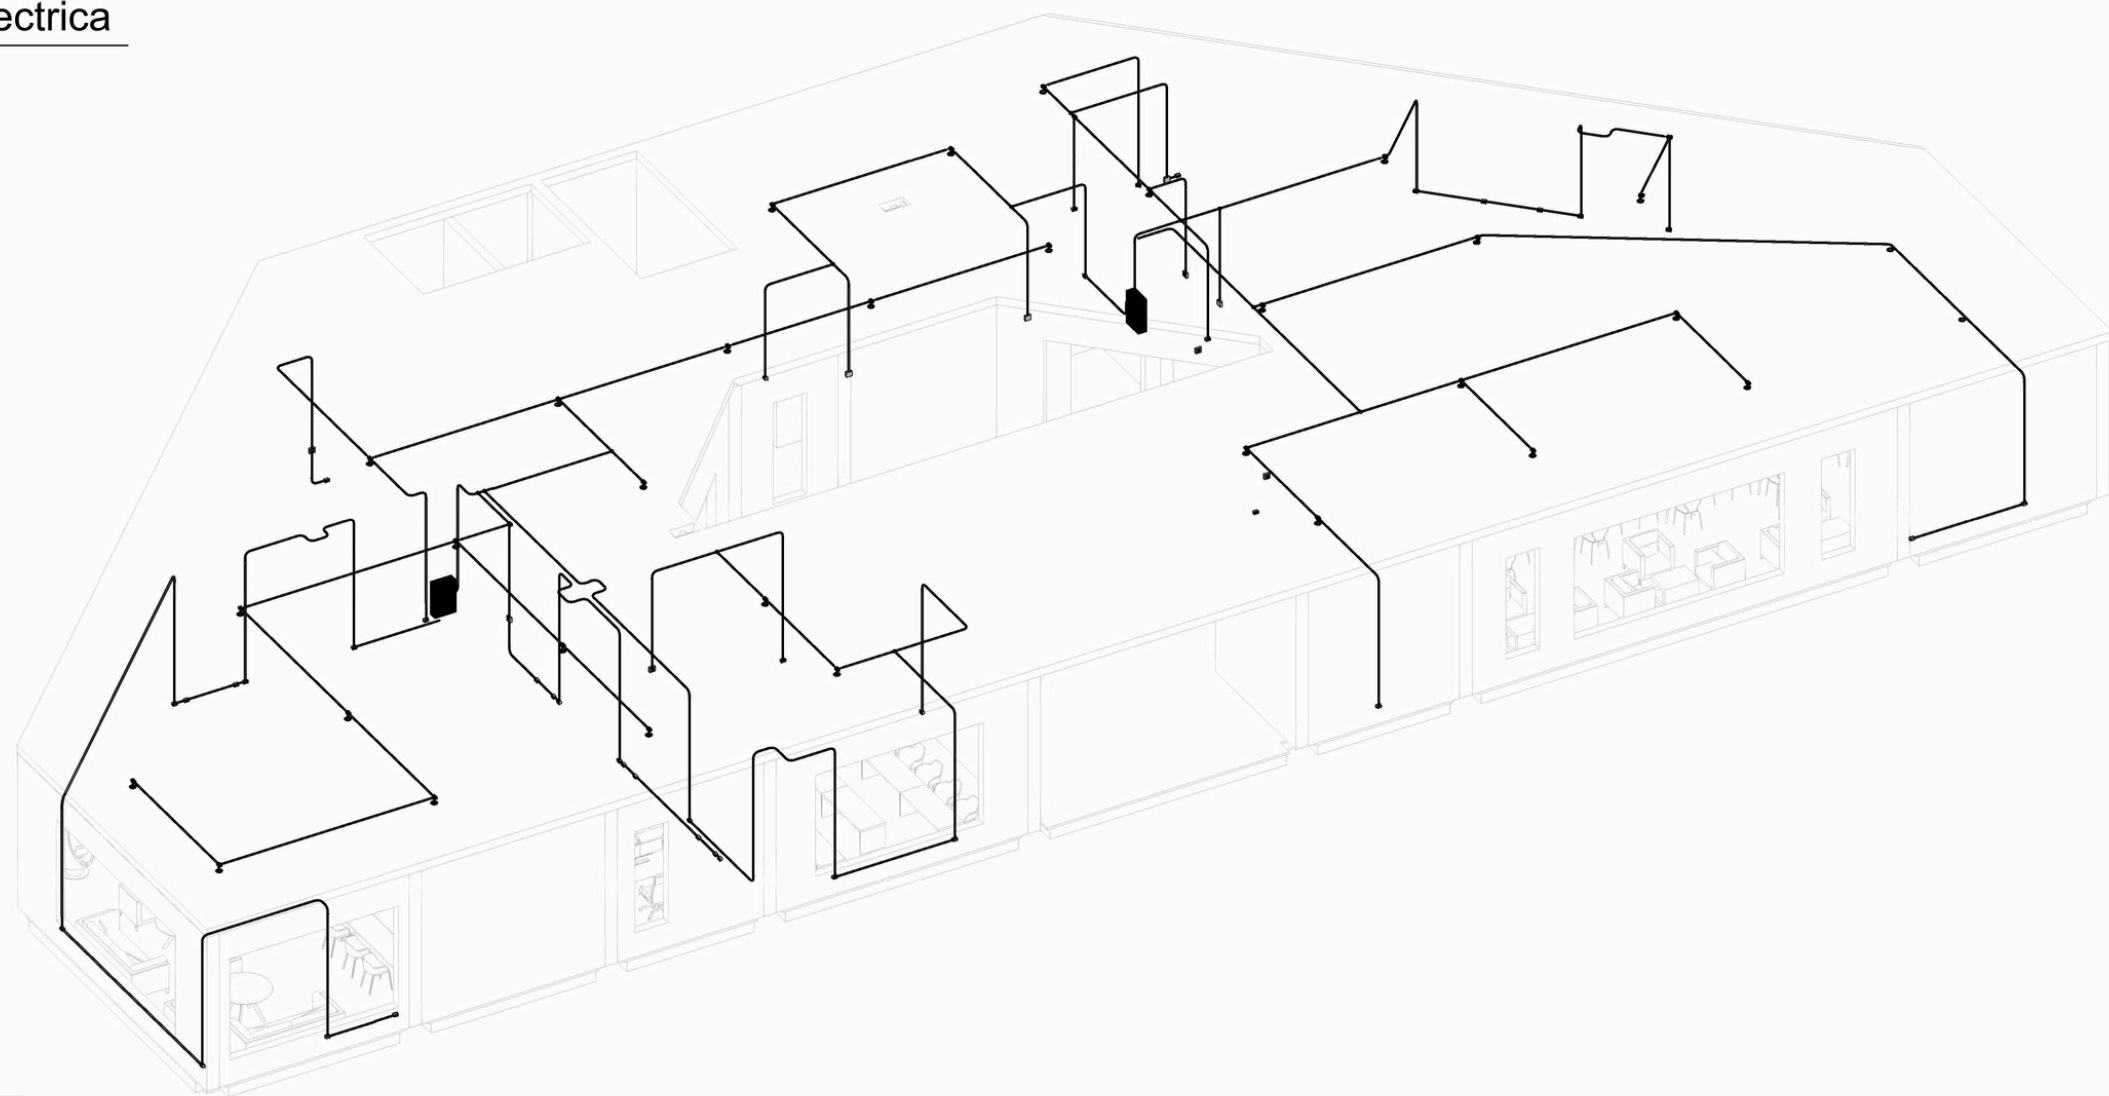


2 3D Electricas


REVISIÓN: PLANCHA N°:		DE:
PLANCHA N°:		DE:
 UNIVERSIDAD La Gran Colombia		
UNIVERSIDAD LA GRAN COLOMBIA		
FACULTAD DE ARQUITECTURA		
PROYECTO		
LOCALIZACIÓN		
CONVENCIONES		
OBSERVACIONES		
CURSO: DIPLOMADO OPEM BIM		
DIBUJADO POR: DANIEL LÓPEZ PÁEZ		
REVISADO POR: ARQ. ALBERTO NOPE		
FECHA: 31/10/2024		
ESCALA:		
REVISIÓN:	PLANCHA N°:	PLANCHA N°:
		DE:

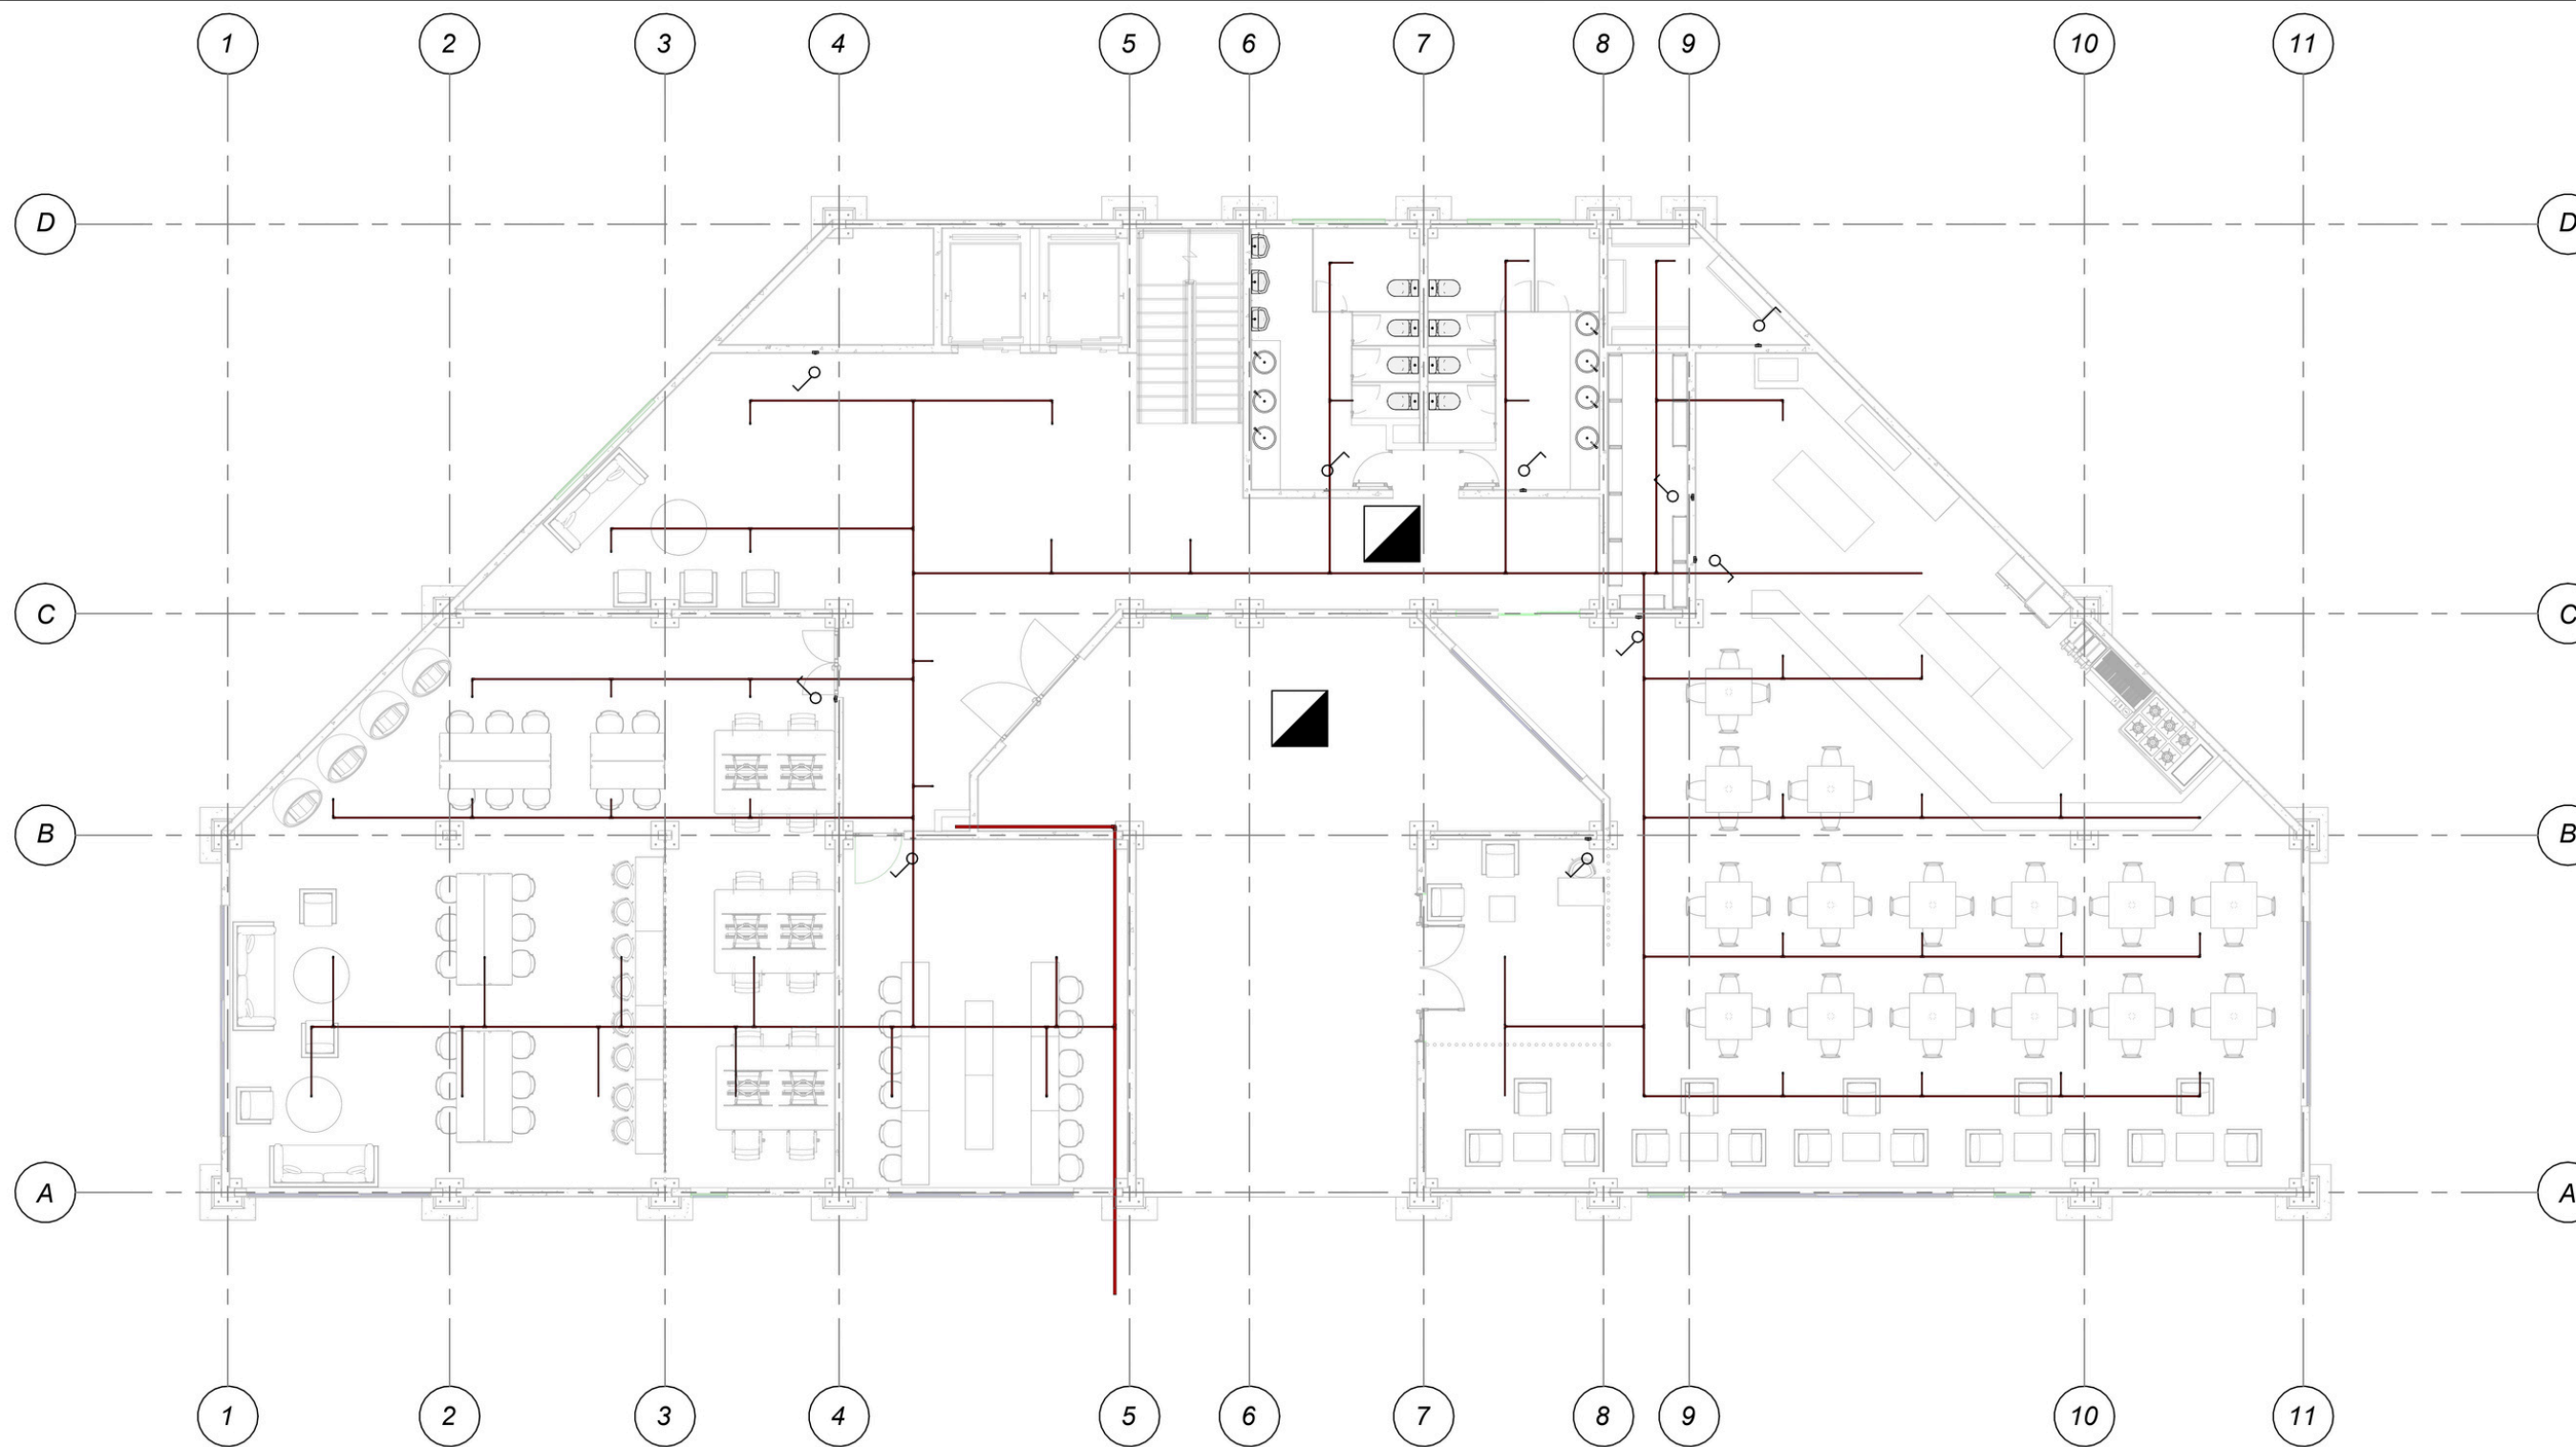


1 Red contra incendios
1 : 100

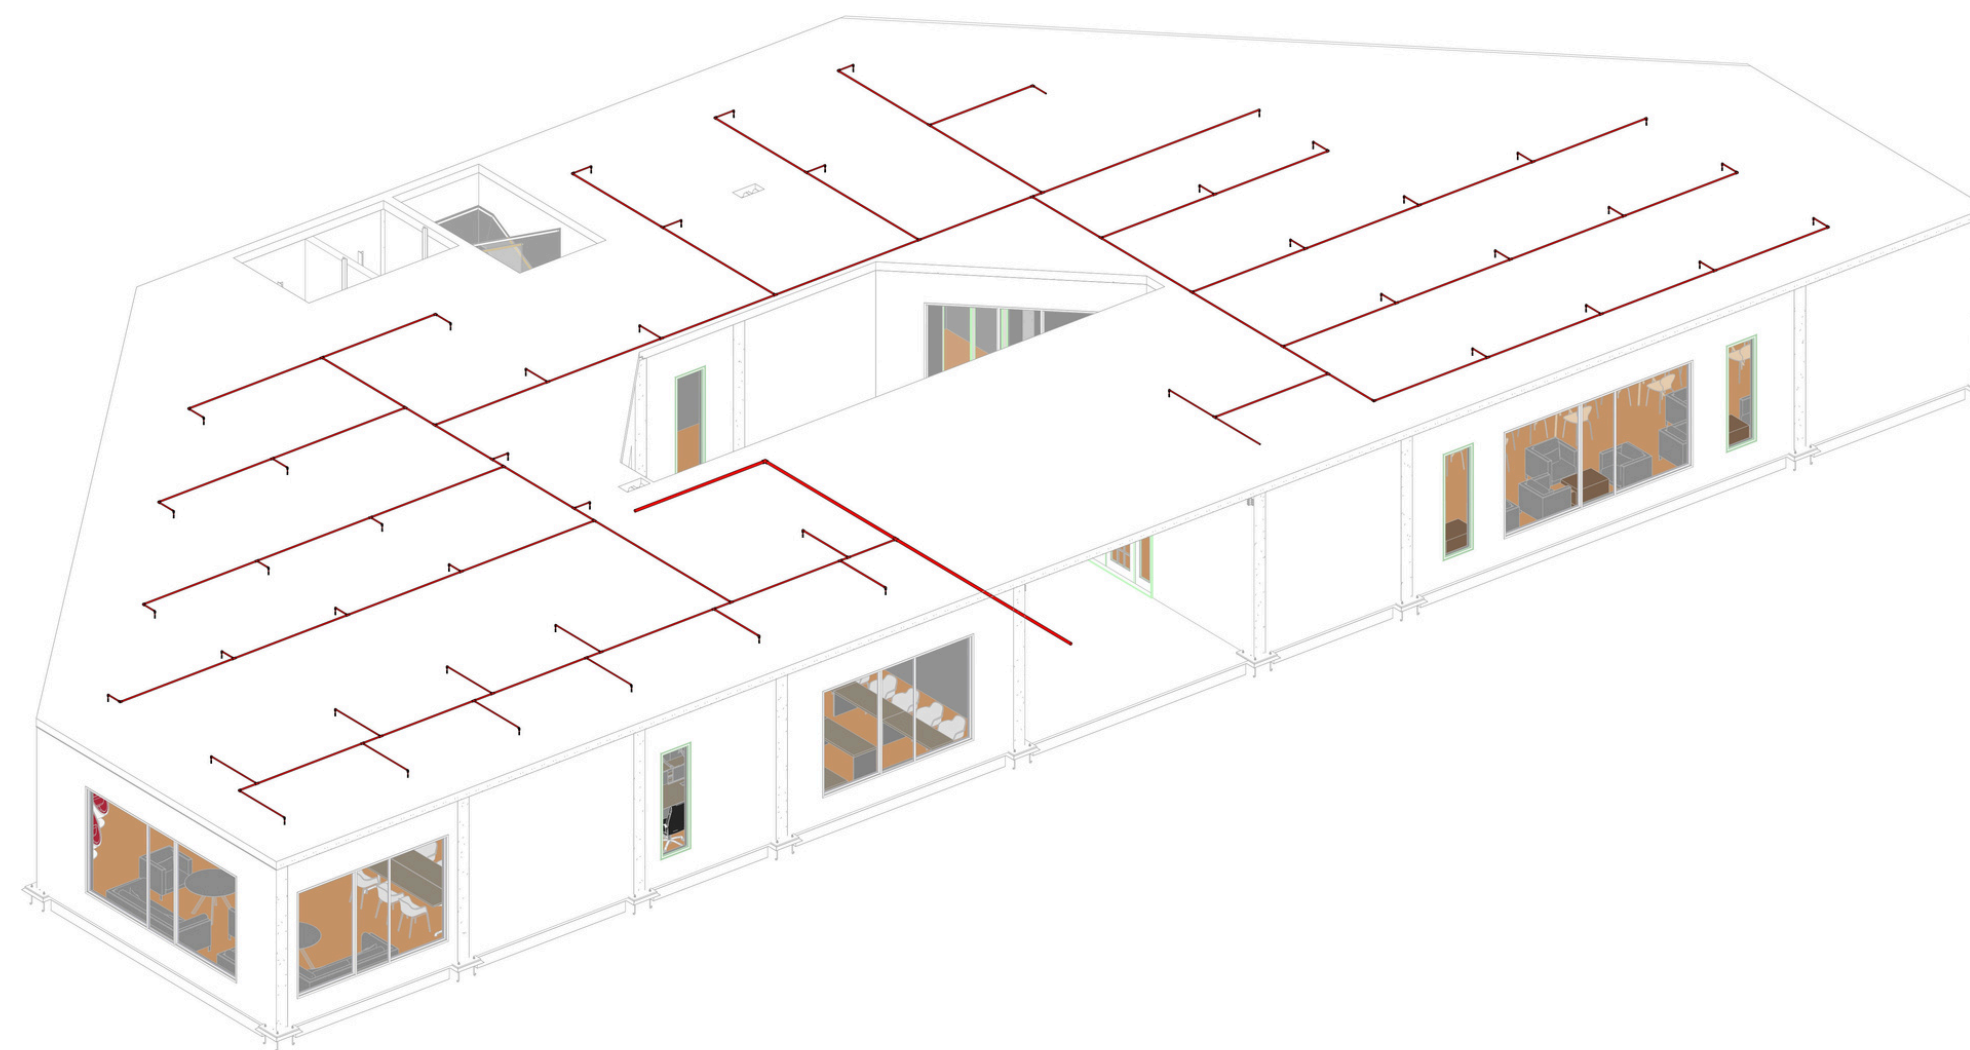


2 3D Red contra incendios


REVISIÓN:	PLANCHAS N.º:	PLANCHAS N.º:	DE:
 UNIVERSIDAD La Gran Colombia			
UNIVERSIDAD LA GRAN COLOMBIA			
FACULTAD DE ARQUITECTURA			
PROYECTO			
LOCALIZACIÓN			
CONVENCIONES			
OBSERVACIONES			
CURSO: DIPLOMADO OPEM BIM			
DIBUJADO POR: DANIEL LÓPEZ PÁEZ			
REVISADO POR: ARQ. ALBERTO NOPE			
FECHA: 31/10/2024			
ESCALA:			
REVISIÓN:	PLANCHAS N.º:	PLANCHAS N.º:	DE:

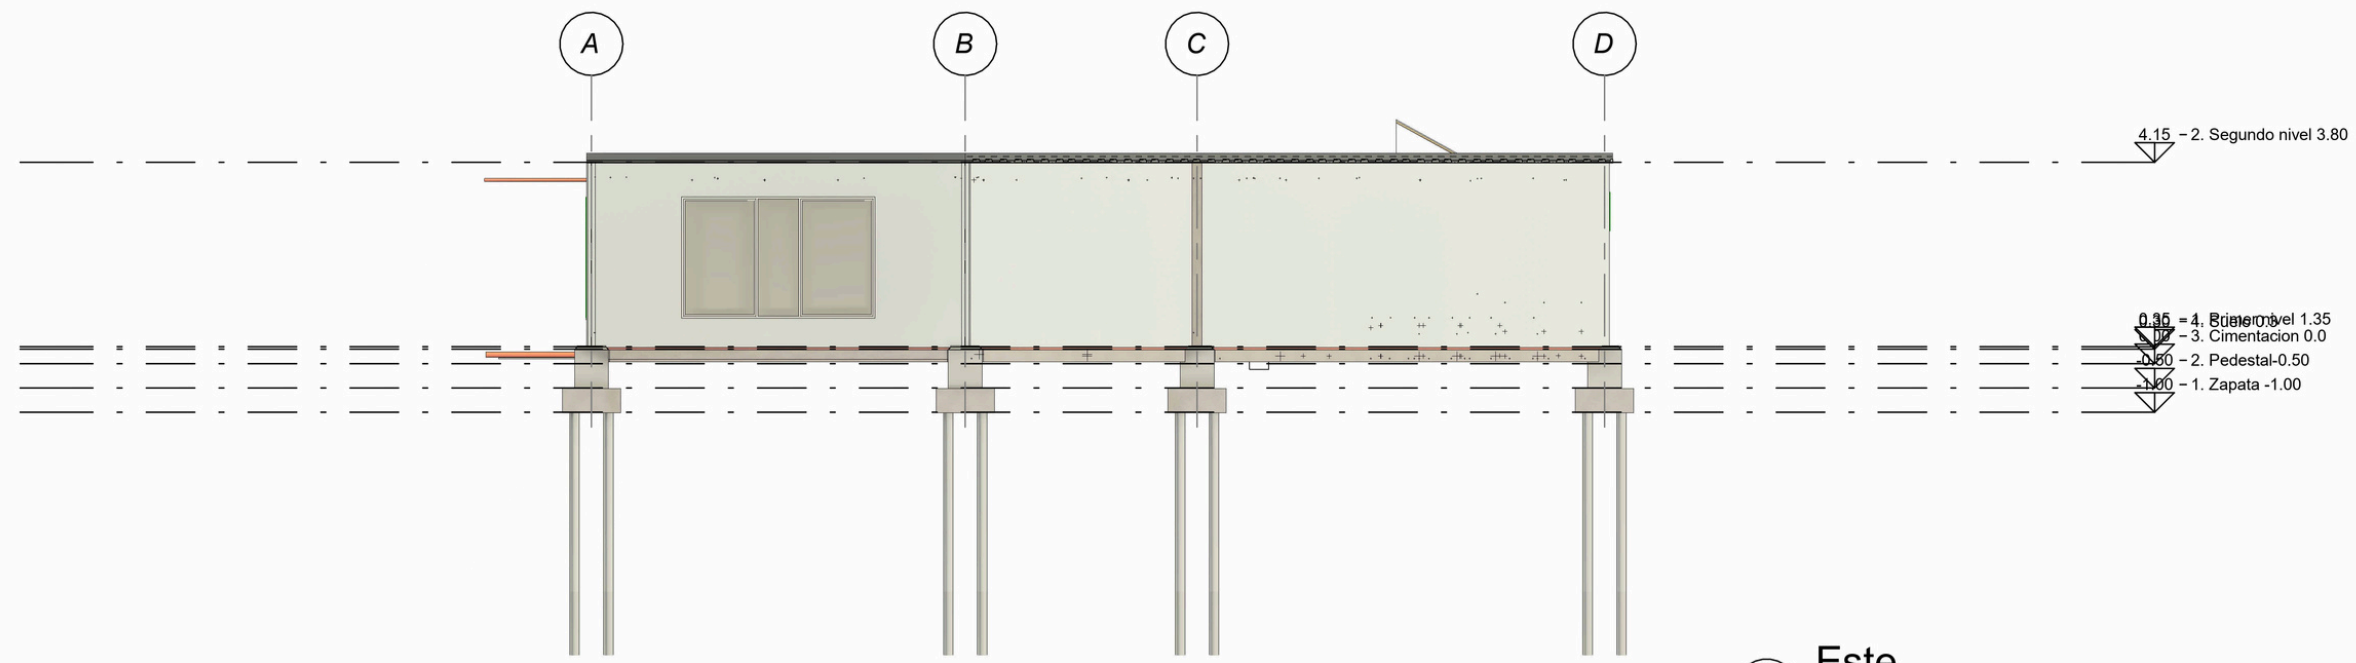


1 Este
1 : 100

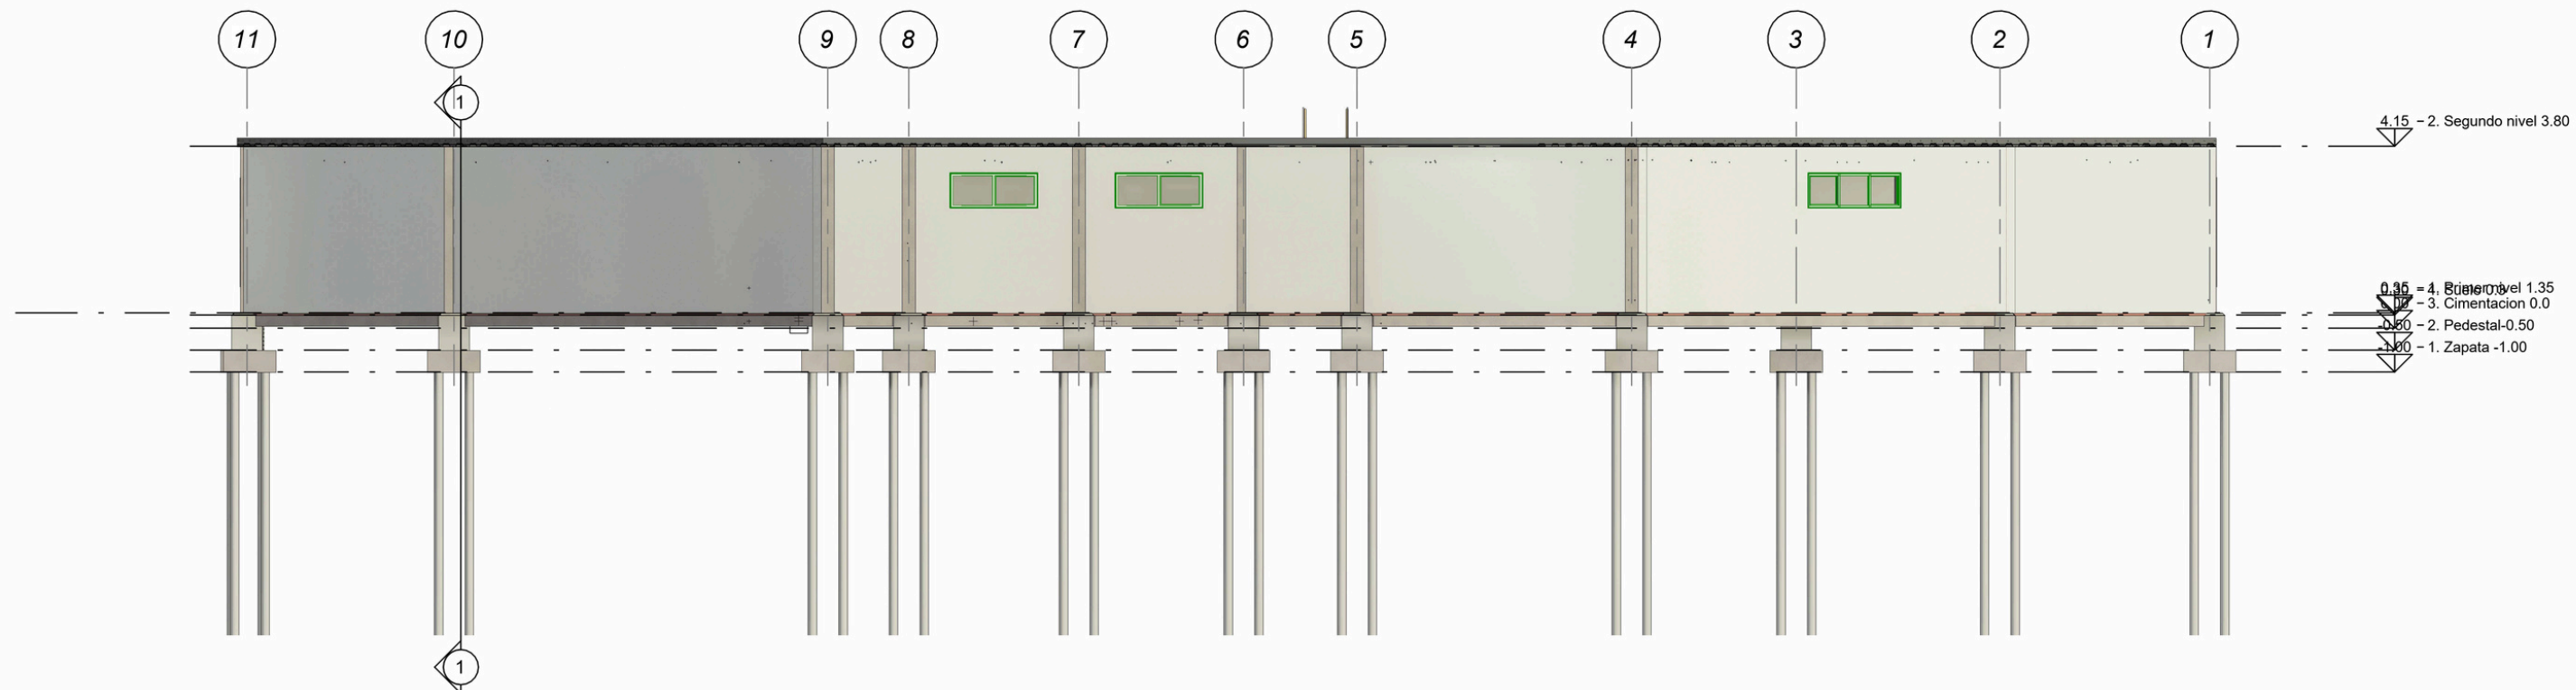

2 Norte
1 : 100

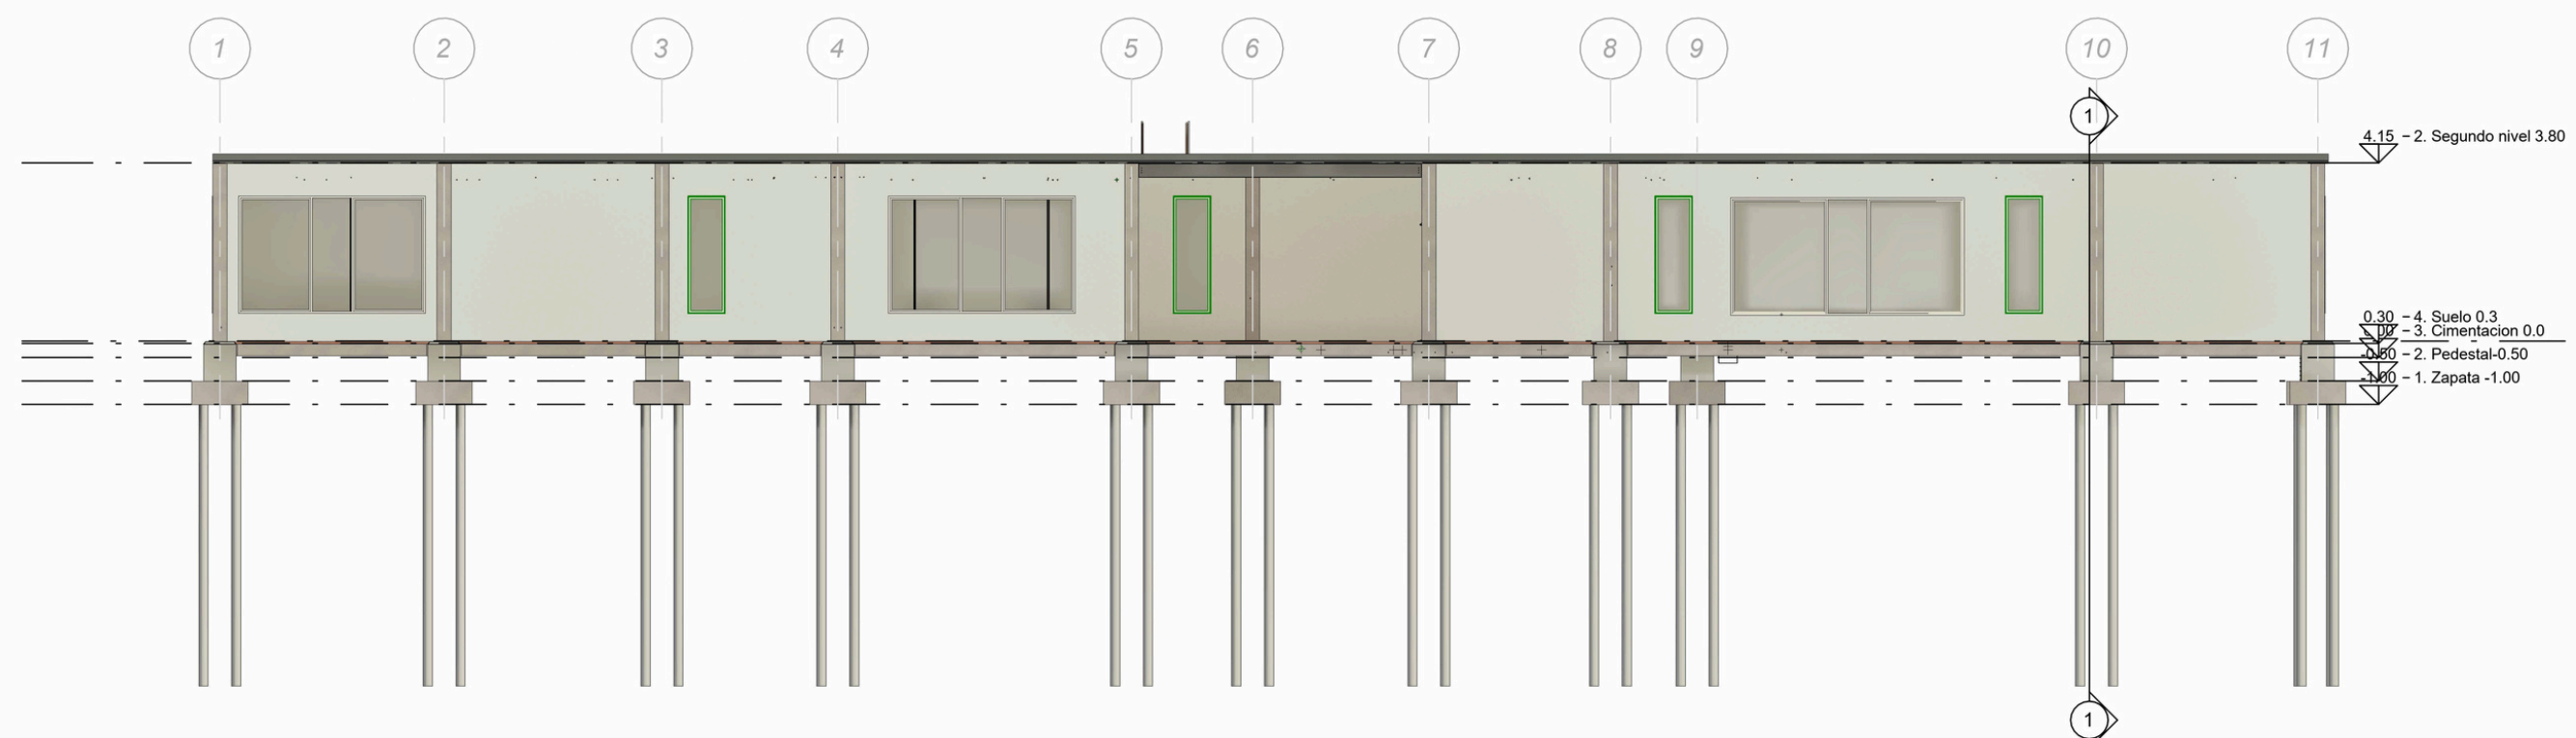

4 Sur
1 : 100

REVISIÓN:	PLANCHA N.º:	PLANCHA N.º:	DE:
 UNIVERSIDAD La Gran Colombia			
UNIVERSIDAD LA GRAN COLOMBIA			
FACULTAD DE ARQUITECTURA			
PROYECTO			
LOCALIZACIÓN			
CONVENCIONES			
OBSERVACIONES			
CURSO: DIPLOMADO OPEM BIM			
DIBUJADO POR: DANIEL LÓPEZ PÁEZ			
REVISADO POR: ARQ. ALBERTO NOPE			
FECHA: 31/10/2024			
ESCALA:			
REVISIÓN:	PLANCHA N.º:	PLANCHA N.º:	DE: