
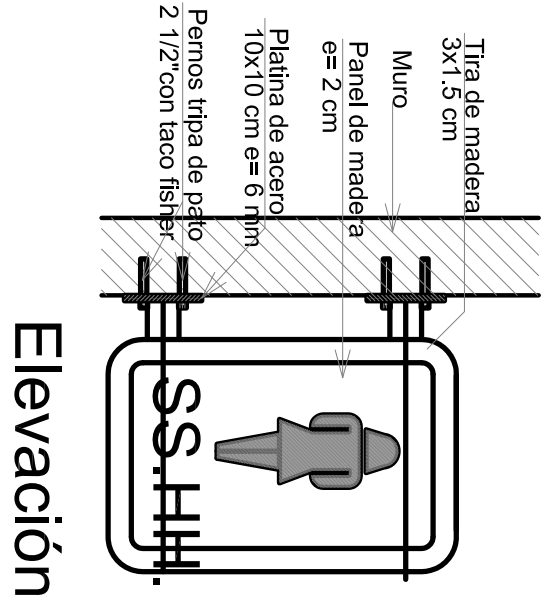



DETALLE PUERTAS

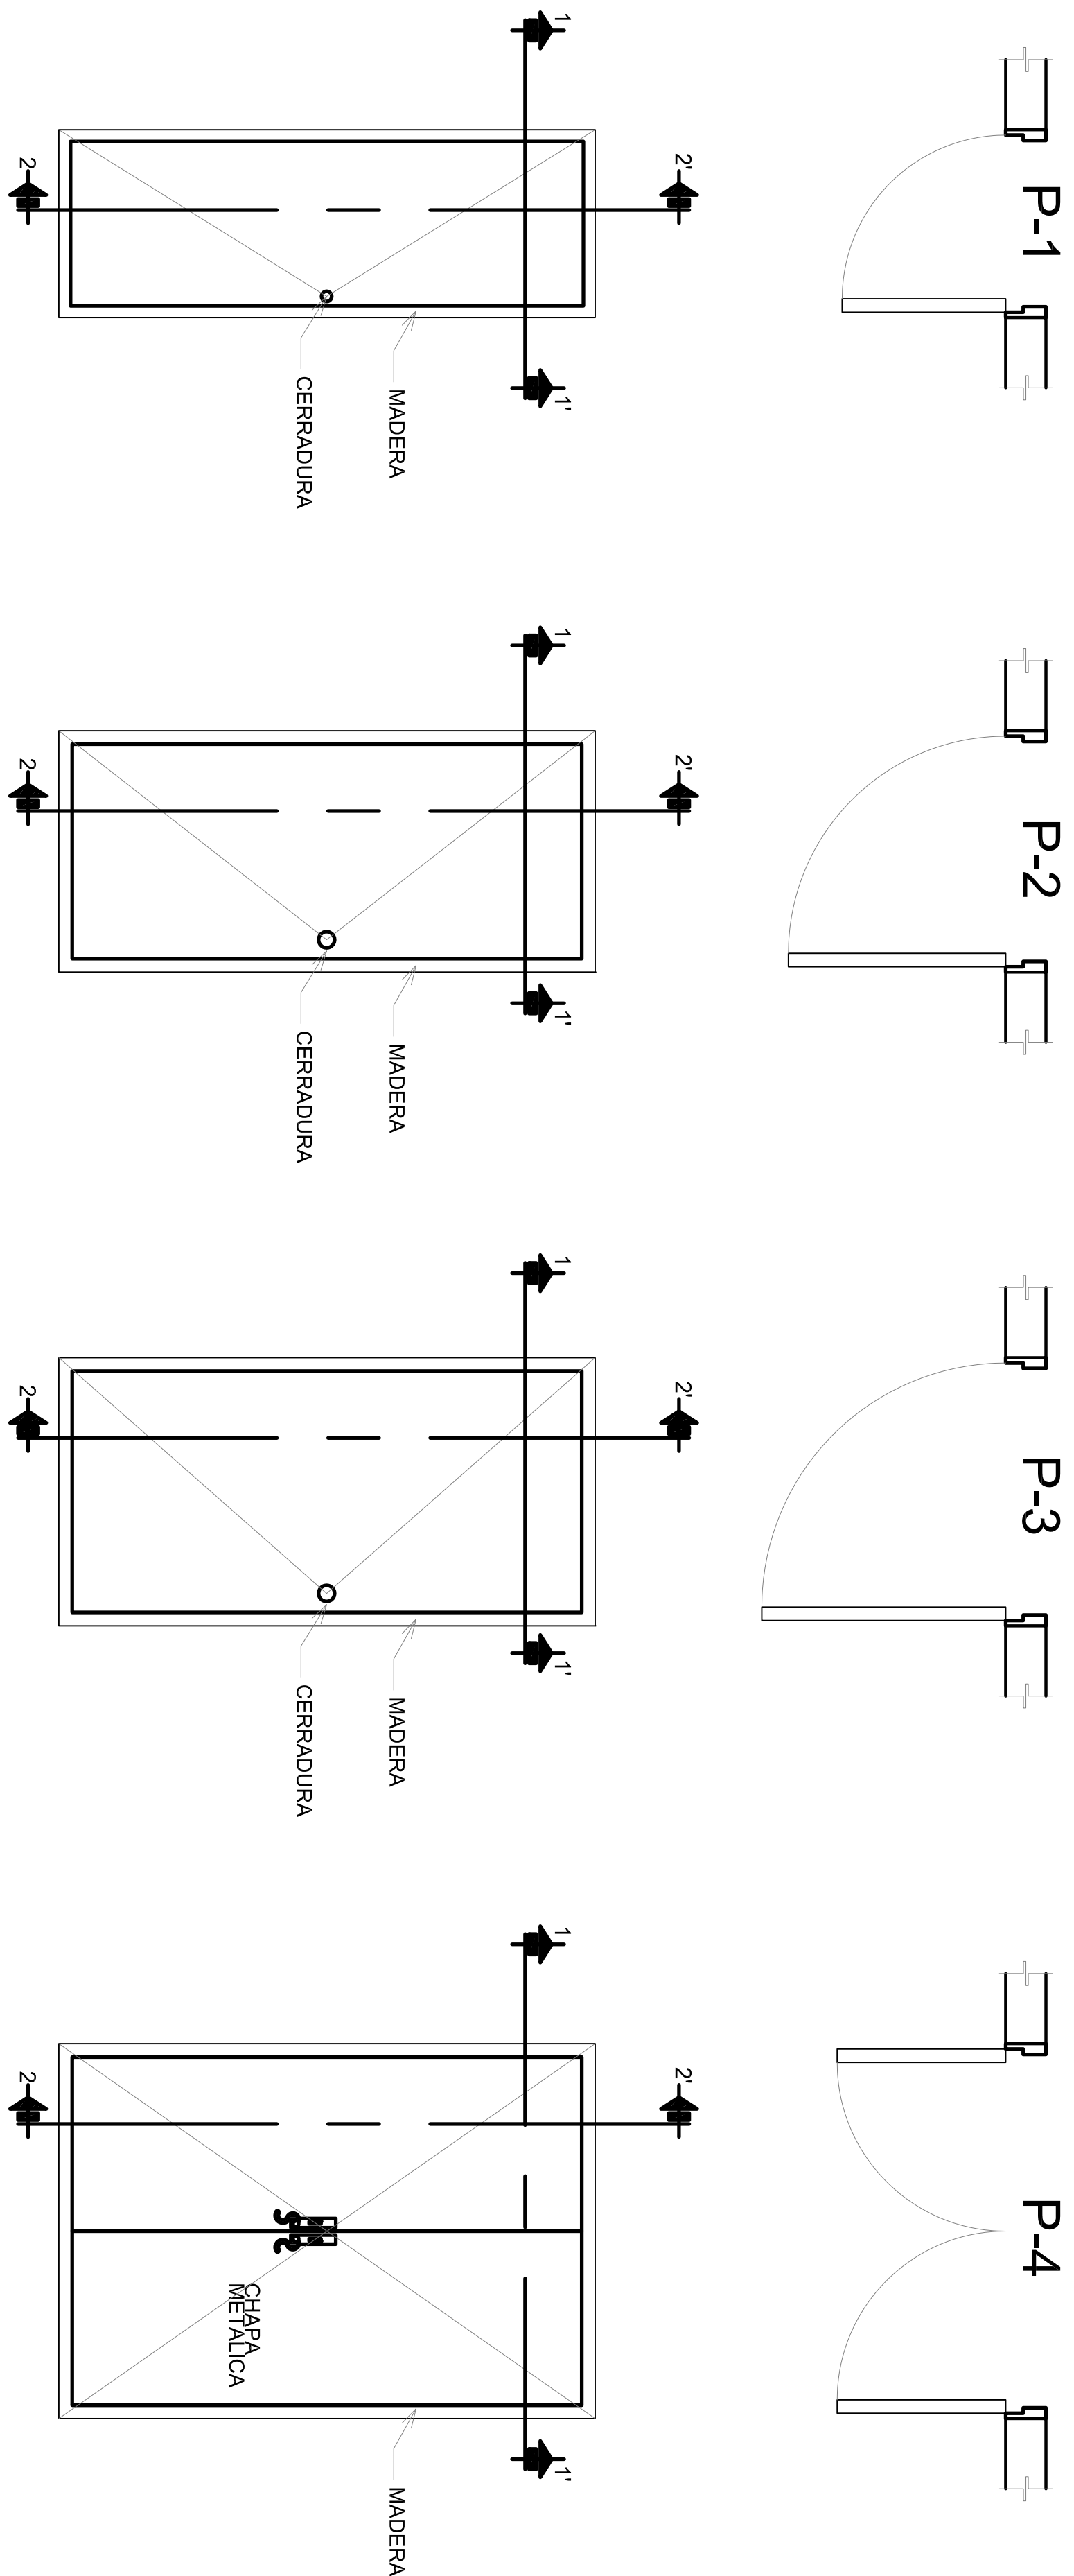

Elevación


DETALLE AVISO

ESCALA : 1/10

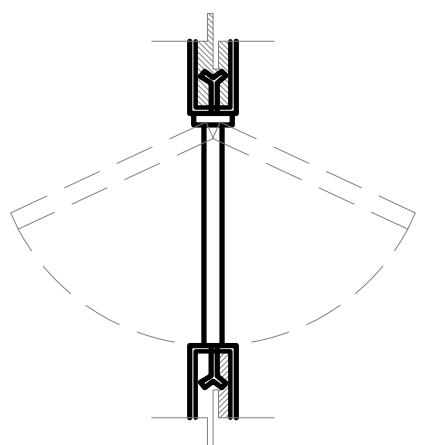

Planta

ESCALA : 1/1/20

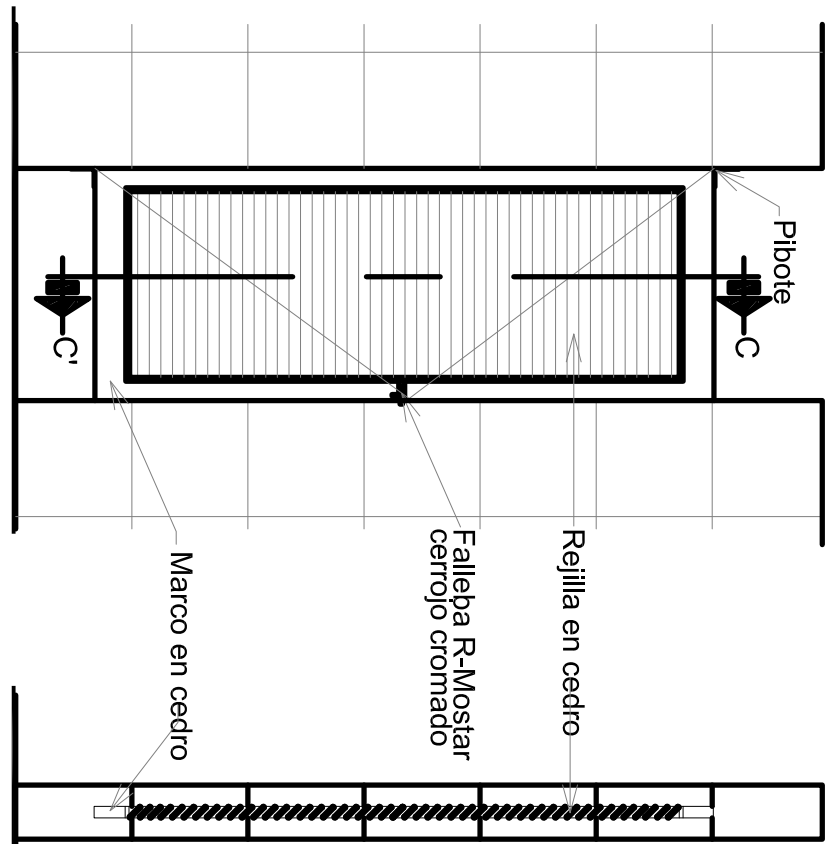


Alzado

ESCALA : 1/1/20

Corte C- C

ESCALA : 1/1/20

DET. PUERTA DE ACCESO A DUCHA

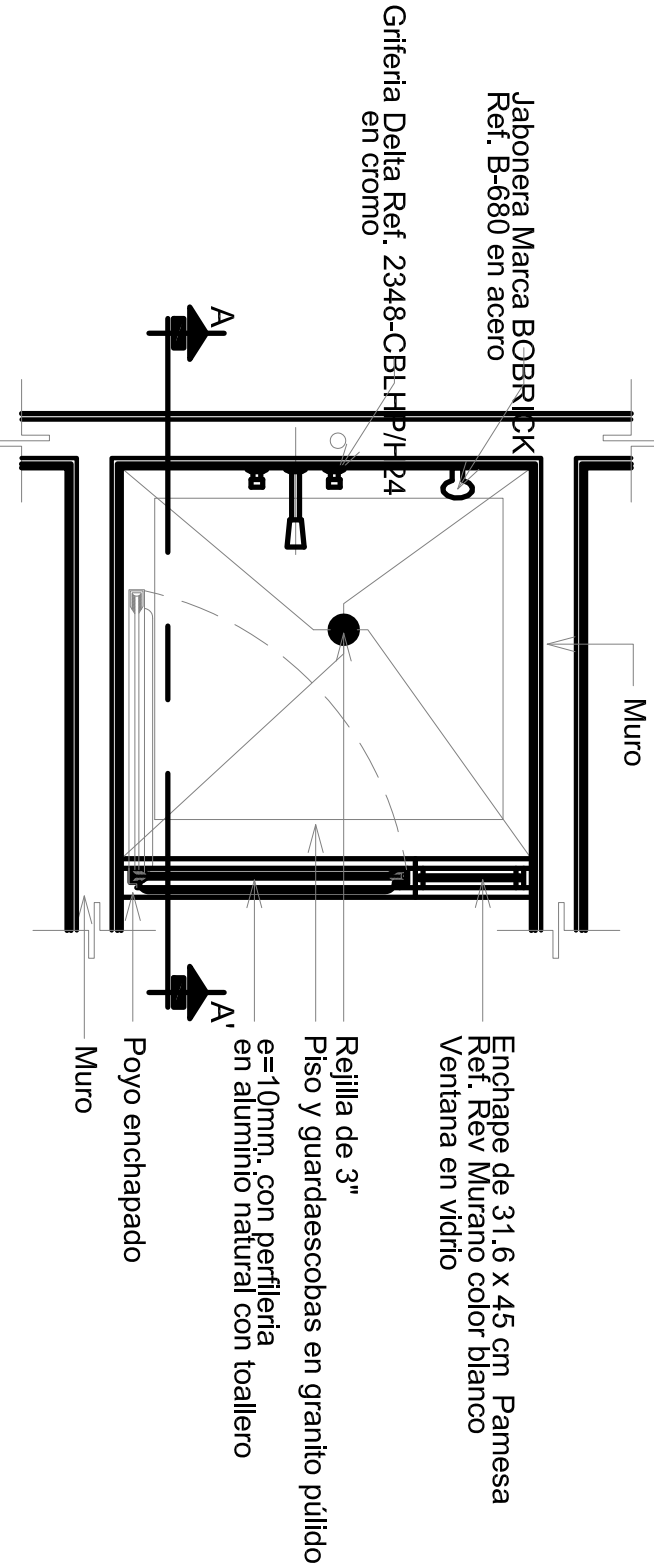

Planta

ESCALA : 1/1/20



CUADRO DE PUERTAS

Nº	AMBIENTE	CANT	DIMENSIONES ANCHO ALTO	MATERIAL	OBSV.
P1	Baños Administradon y Enfermería Comedor de jugadores Comida rapida(Gradetas oriental,norte y sur)	18	0,70 2,00	MADERA	
P2	Baños Discapacitados Taquillas - Oficinas(policia cruz roja, y bomberos) Comida rapida(Gradeta Occidental)	0,90 2,00	MADERA		
P3	Baños Generales - Camerino jugadores Administradon (secretaria,contabilidad e impledep. Enfermería)	1,00 2,00	MADERA		
P4	Camerino de jugadores y de arbitros	5	1,40 2,00	MADERA	ABATE EN 2 SENTIDOS

NOTA: MEDIDAS EN CM

Corte 1 - 1'


ESCALA : 1/2

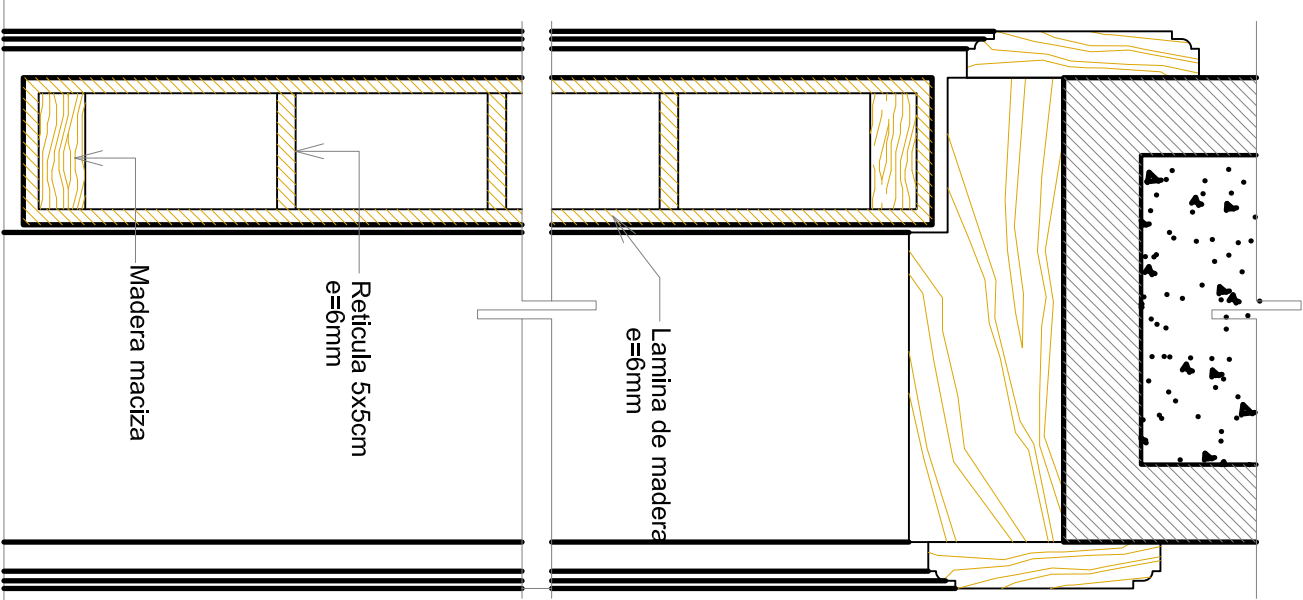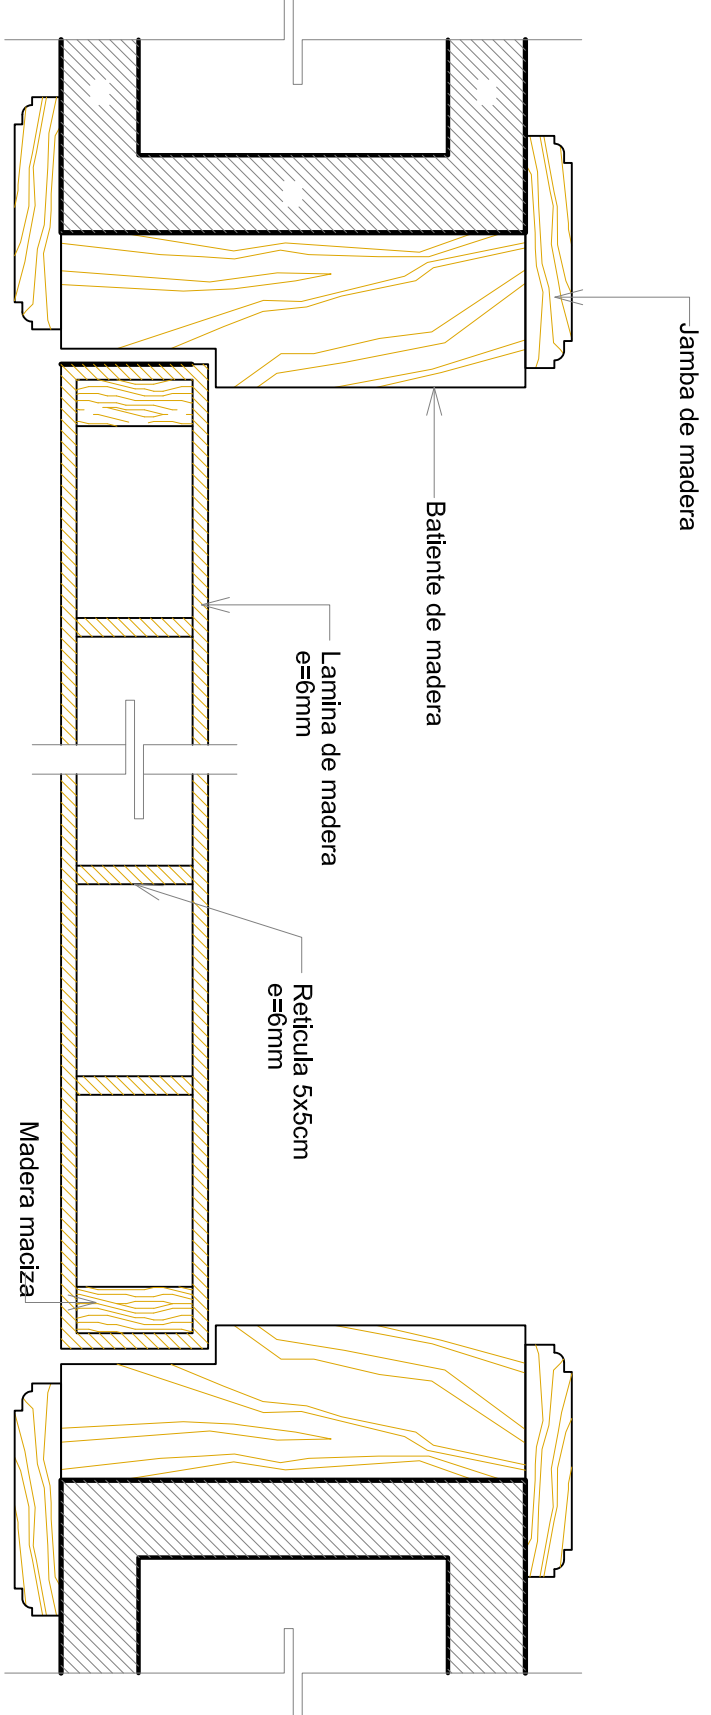

Corte 2 - 2'

ESCALA : 1/2

DETALLE DUCHA

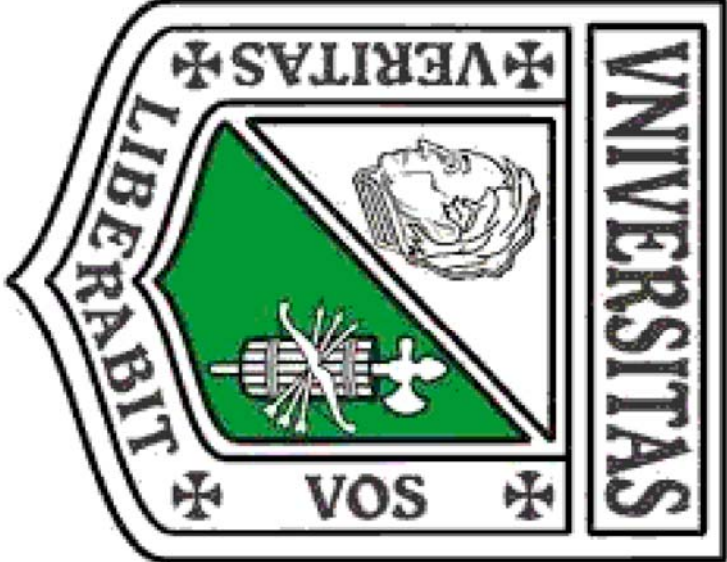

UNIVERSIDAD
LA GRAN COLOMBIA

FACULTAD DE
ARQUITECTURA
OPCIÓN DE ENFASIS

PROYECTO DE GRADO:

CENTRO DE ALTO
RENDIMIENTO
Y VILLA OLIMPICA

PITALITO - Huila

CONTIENE:

DETALLES
CONSTRUCTIVOS
GENERALES 2

DISEÑO:
MIGUEL ANDRES TERRIOS TORO
Cod. 2007010014

REVISÓ:

ARO. MARCO PINEDA

Med. —

DISCIPLINA:
ARQUITECTURA

ARCHIVO:
DET_ PLOO1

MODIFICACIONES:	
REV.1	ENTRADA PARA REVISION
REV.2	ENTRADA PARA REVISION
REV.3	ANEXOS ENTRADA FINAL
REV.4	ENTRADA FINAL

ESCALA:
PLANO N°

INDICADA
AR 14

REVISION:

DE

B 20