
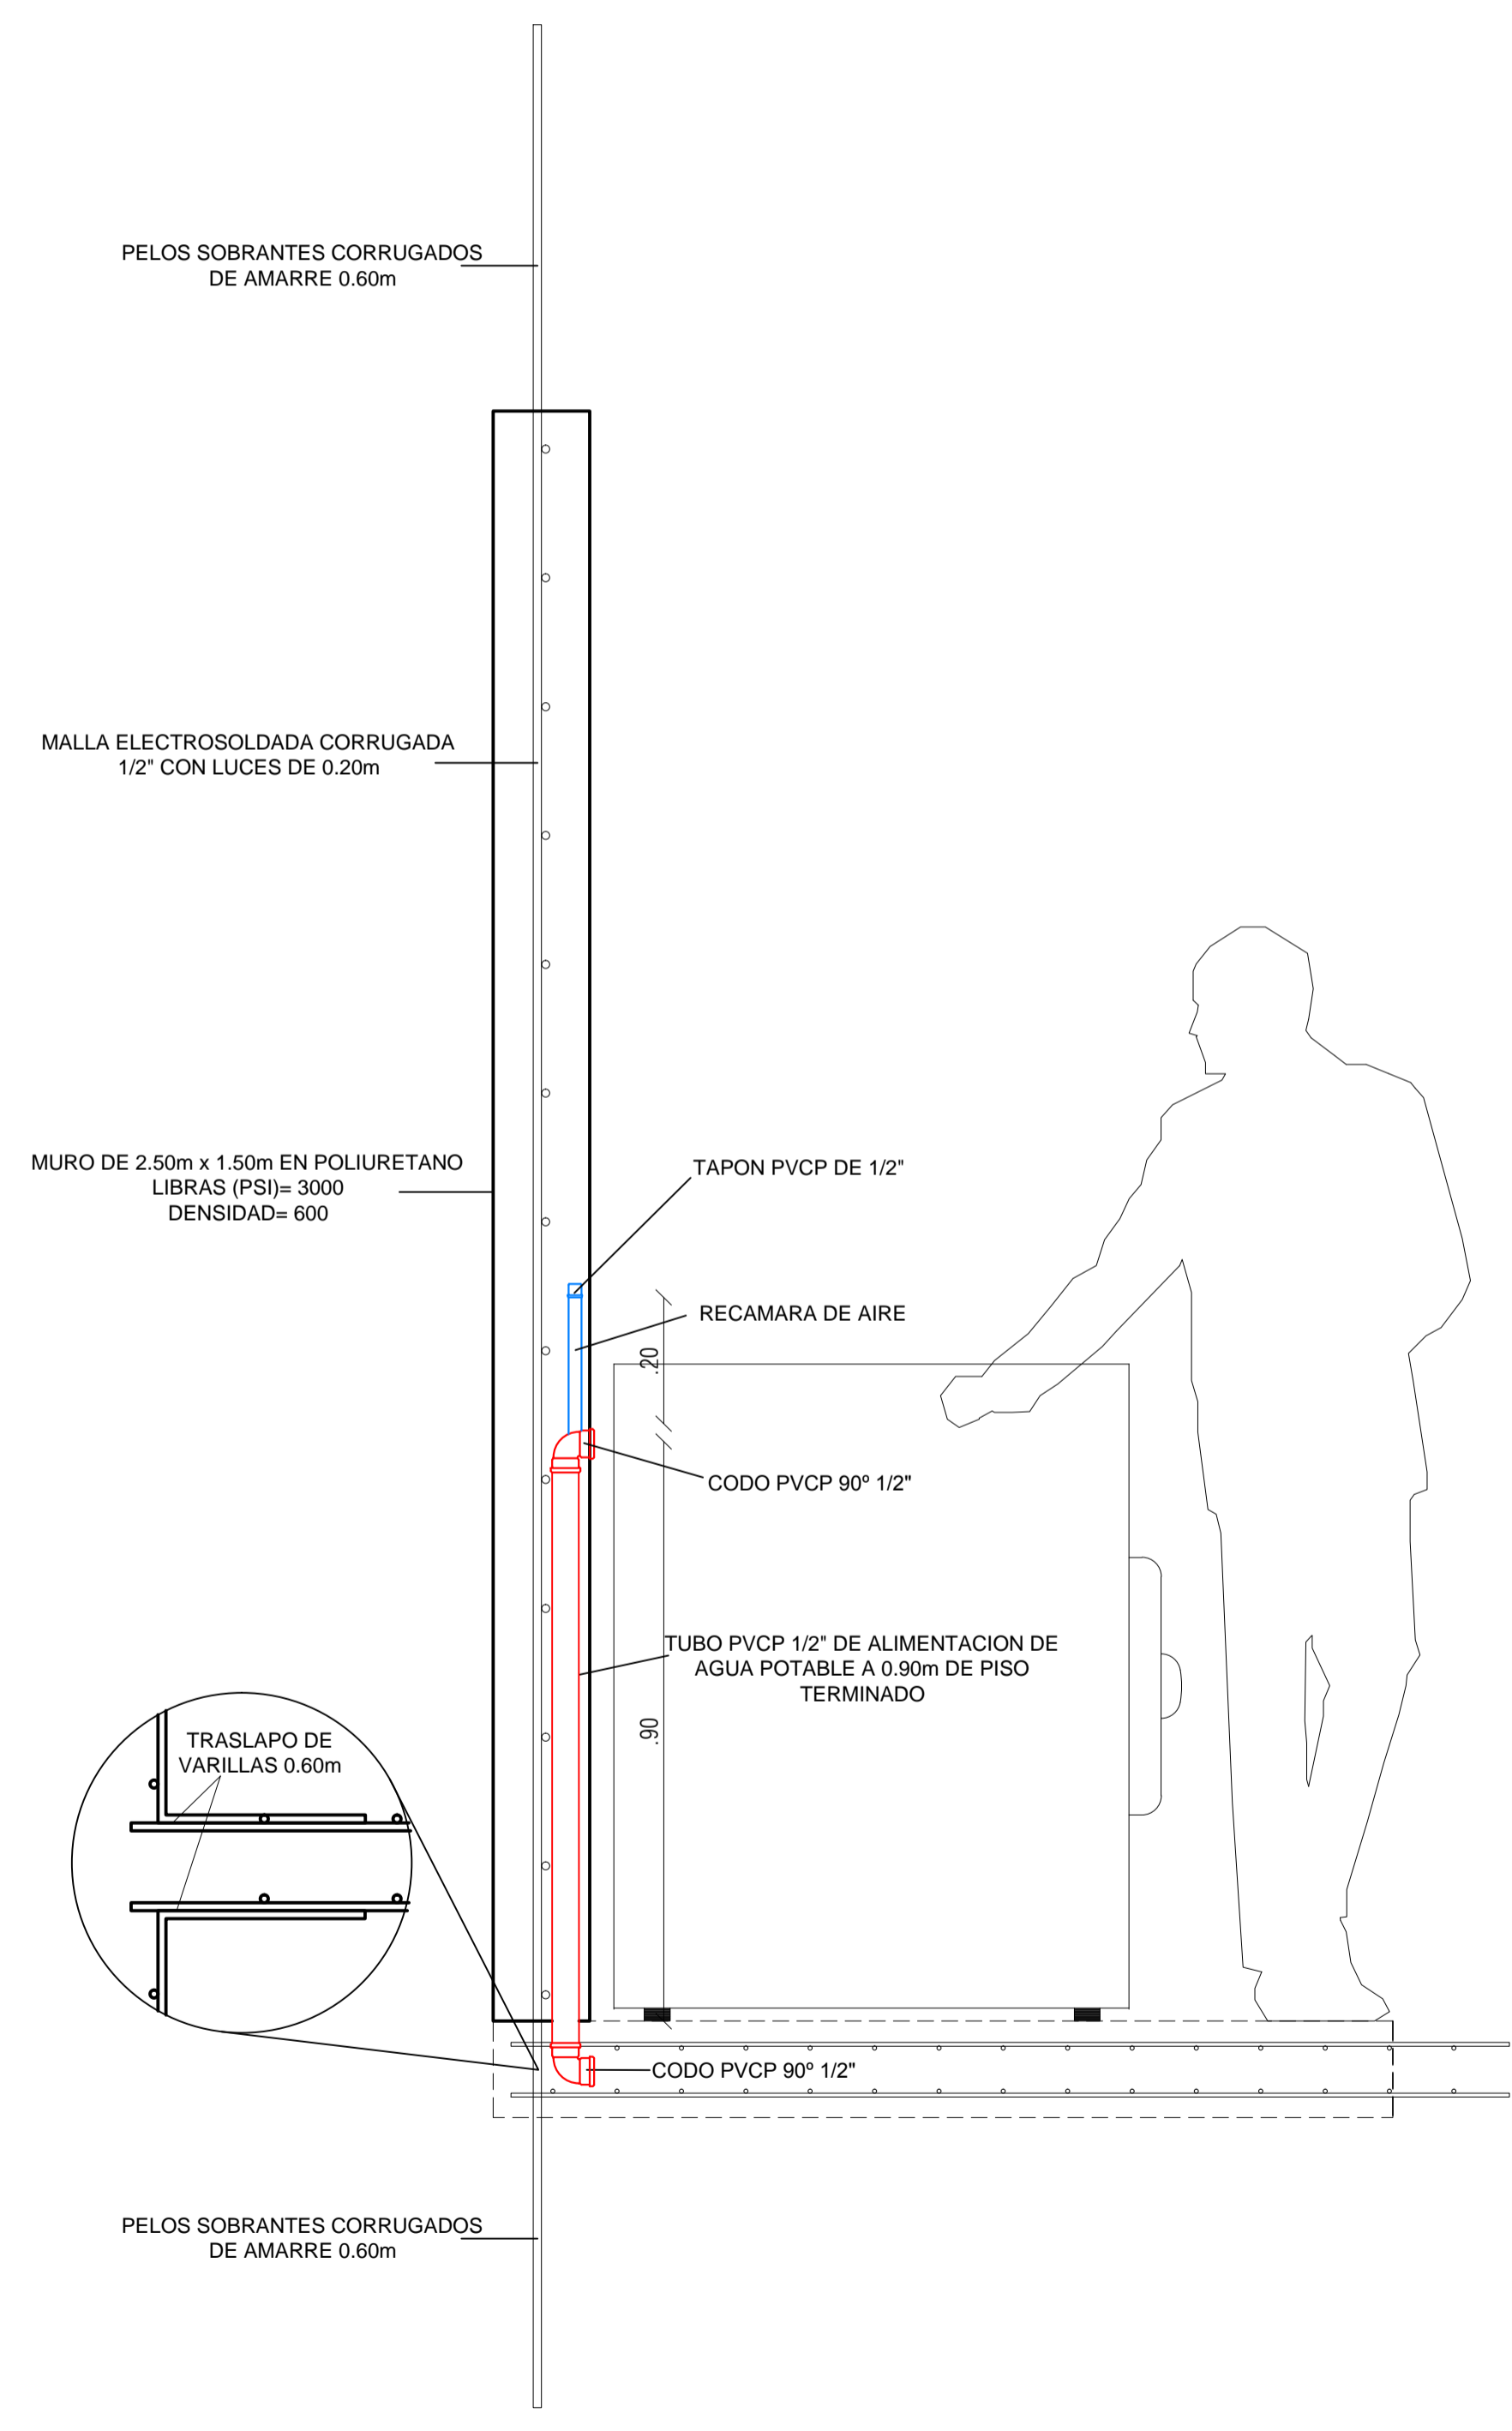
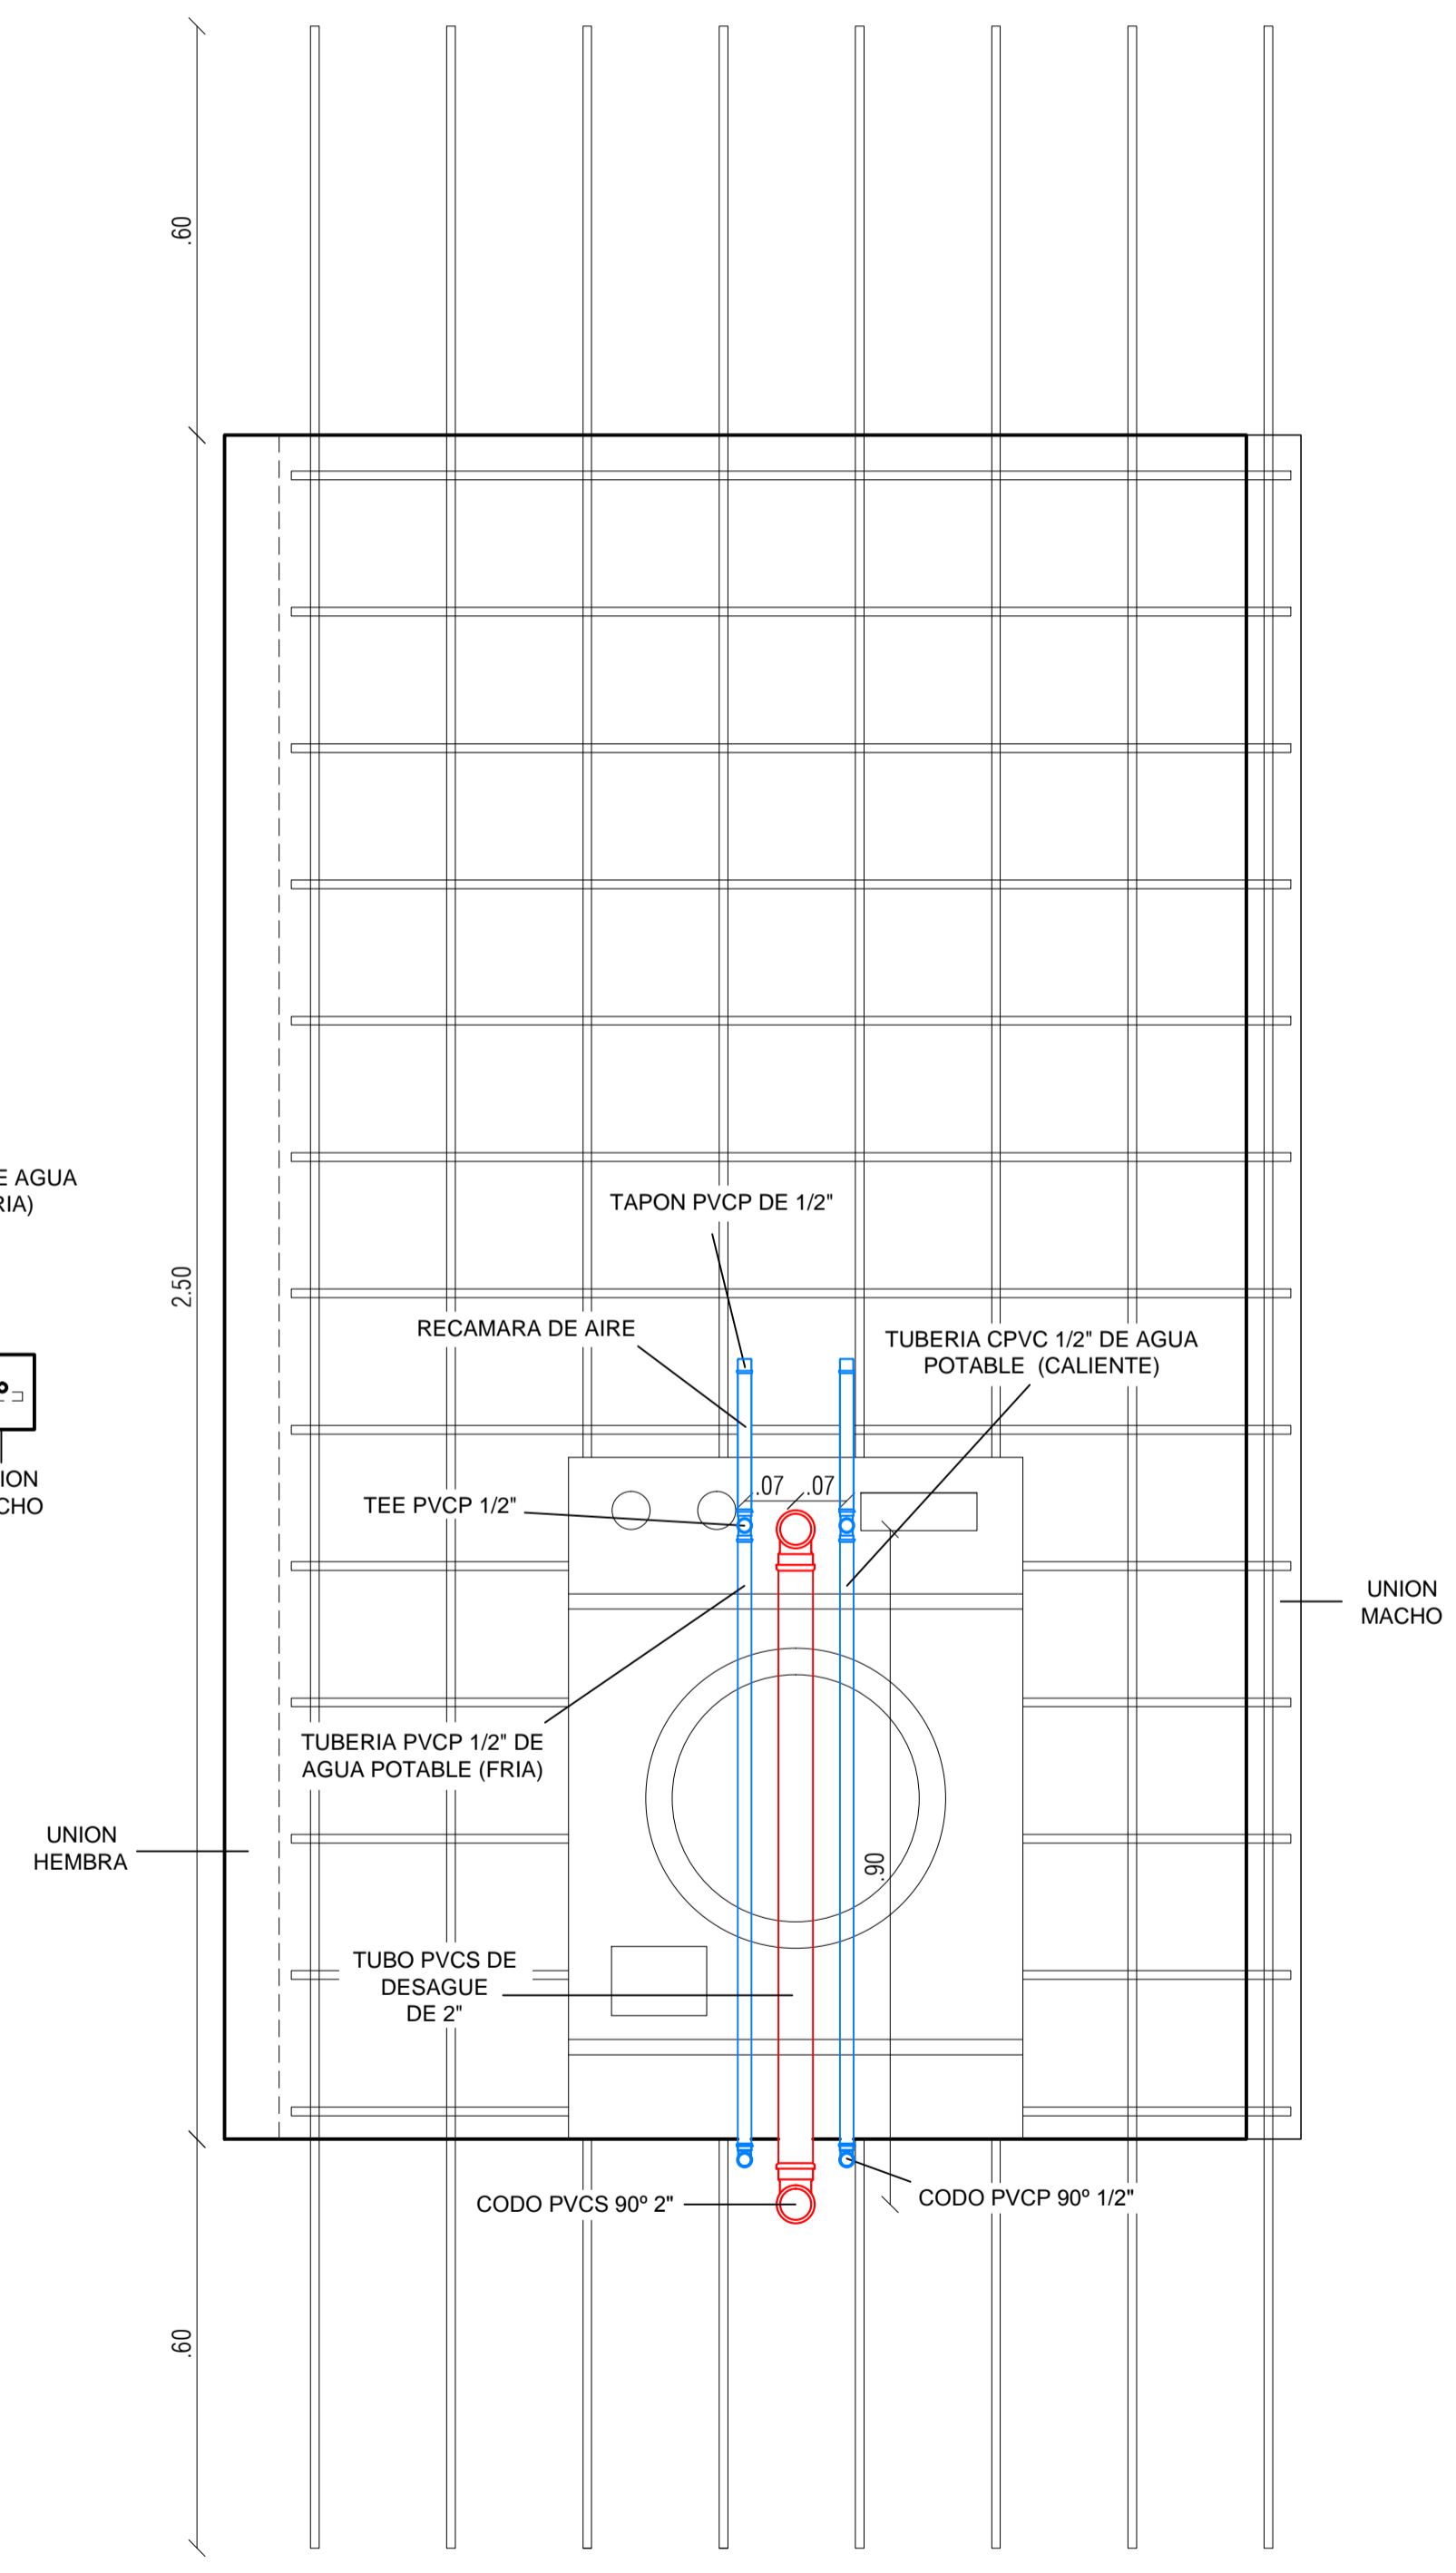


MUROS HIDRAULICO LAVADORA

VISTA LATERAL

VISTA FRONTAL

VISTA EN PLANTA

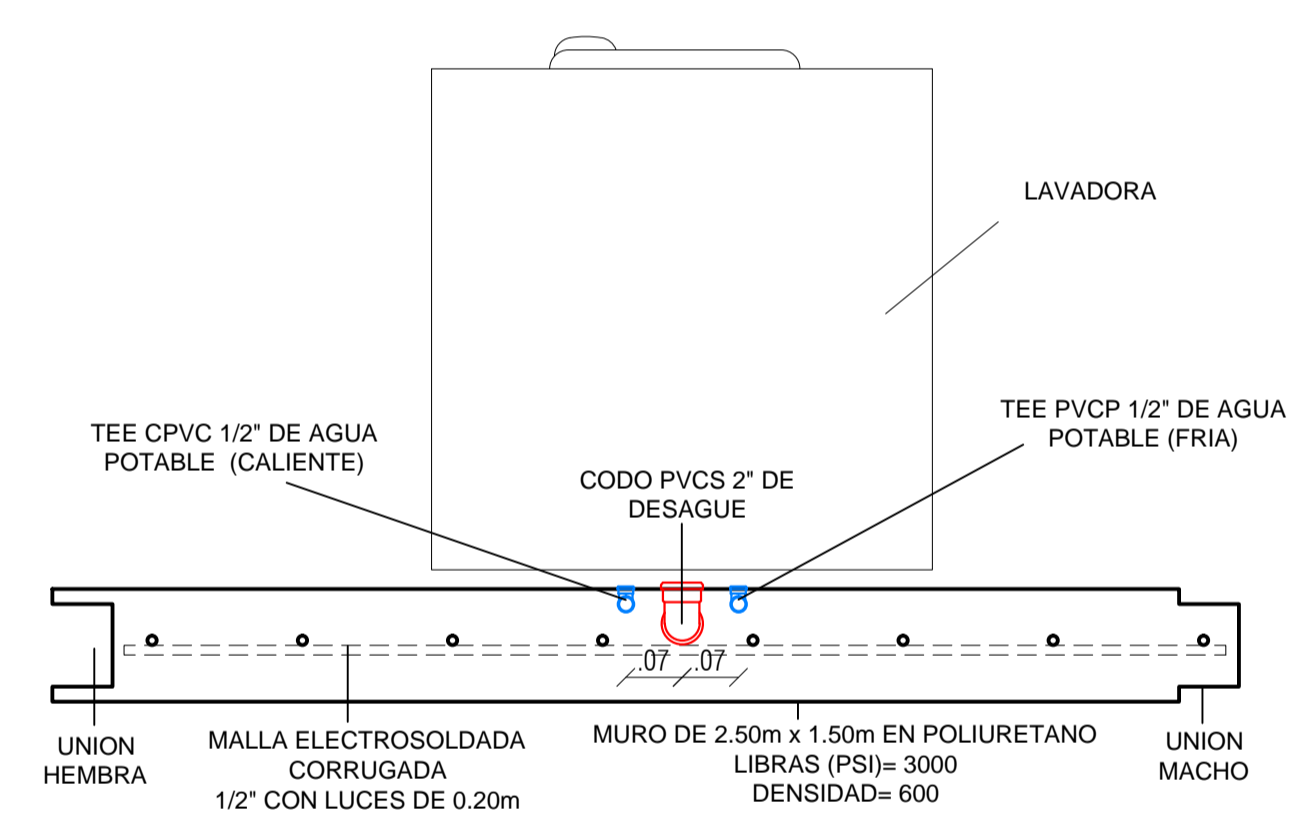

PROYECTO
MURO ESTRUCTURAL EN POLIURETANO

OBSERVACIONES

COLABORACION-ARQUITECTO
HAMILTON BOHORQUEZ

ELABORADO
ANDRES FELIPE APONTE RAMIREZ
JULIAN DAVID PEÑA GONZALEZ

CONTIENE
MURO CON LAVADORA

ESCALA: INDICADA
FECHA: 04.12.15

FIRMA COLABORACION ARQUITECTO

FIRMA ESTUDIANTE

REVISION: PLANO N°: 11
FECHA: 15