




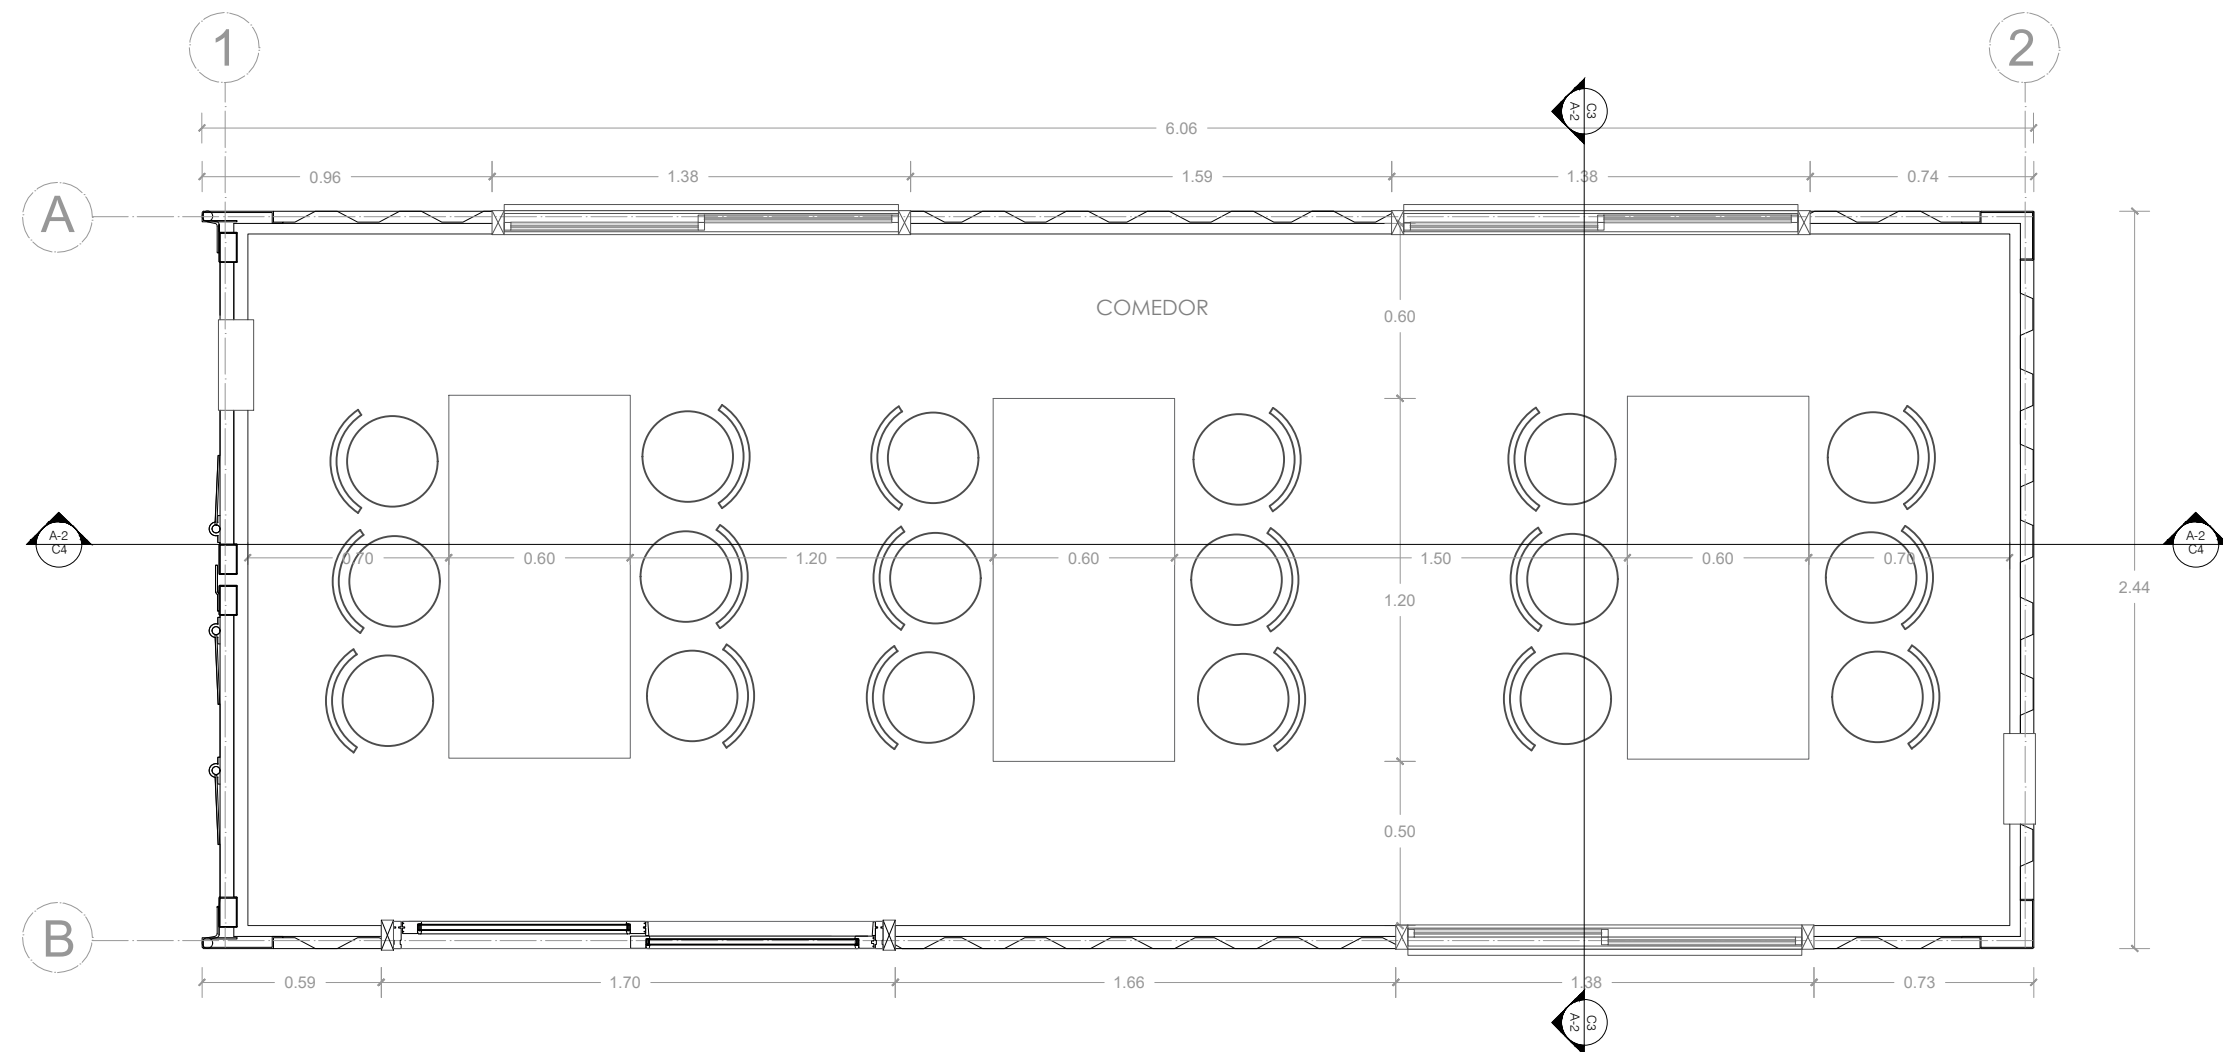


A2 PLANTA COMEDOR TIPO 1
ESCALA 1:25

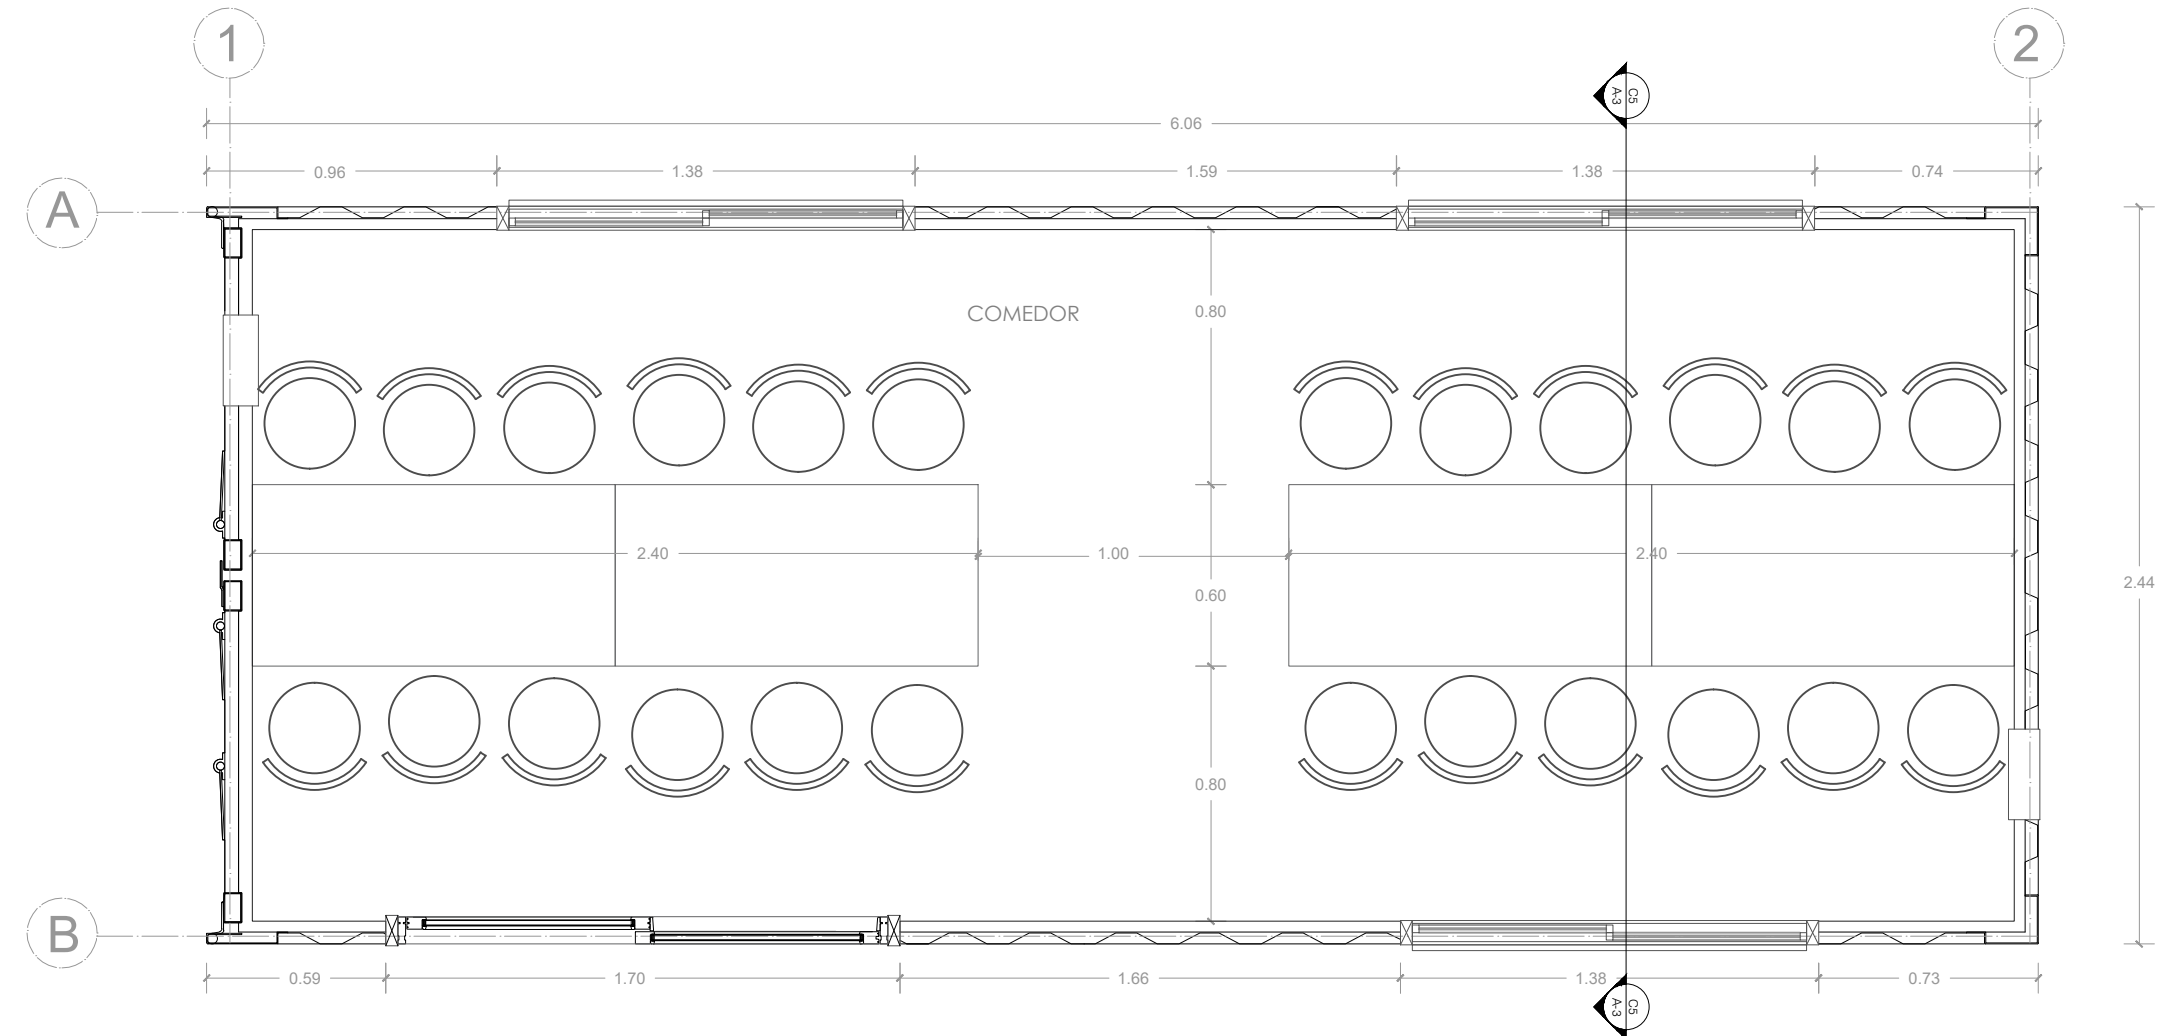


A3 PLANTA COMEDOR TIPO 2
ESCALA 1:25

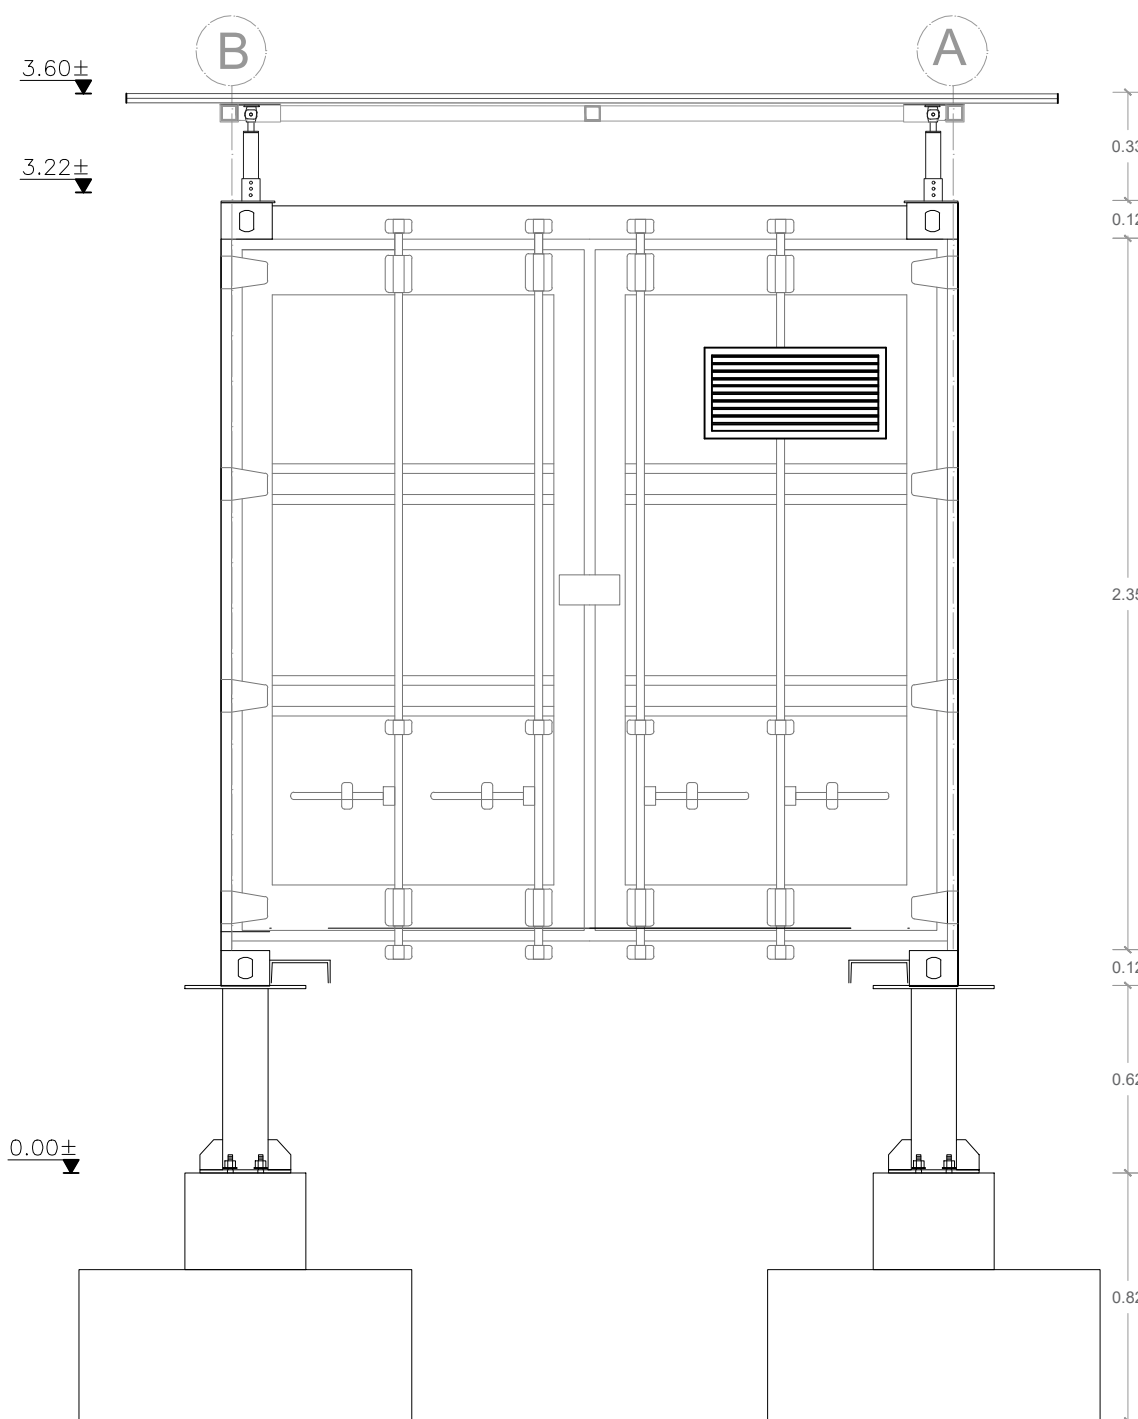

F4 FACHADA LATERAL
ESCALA 1:25

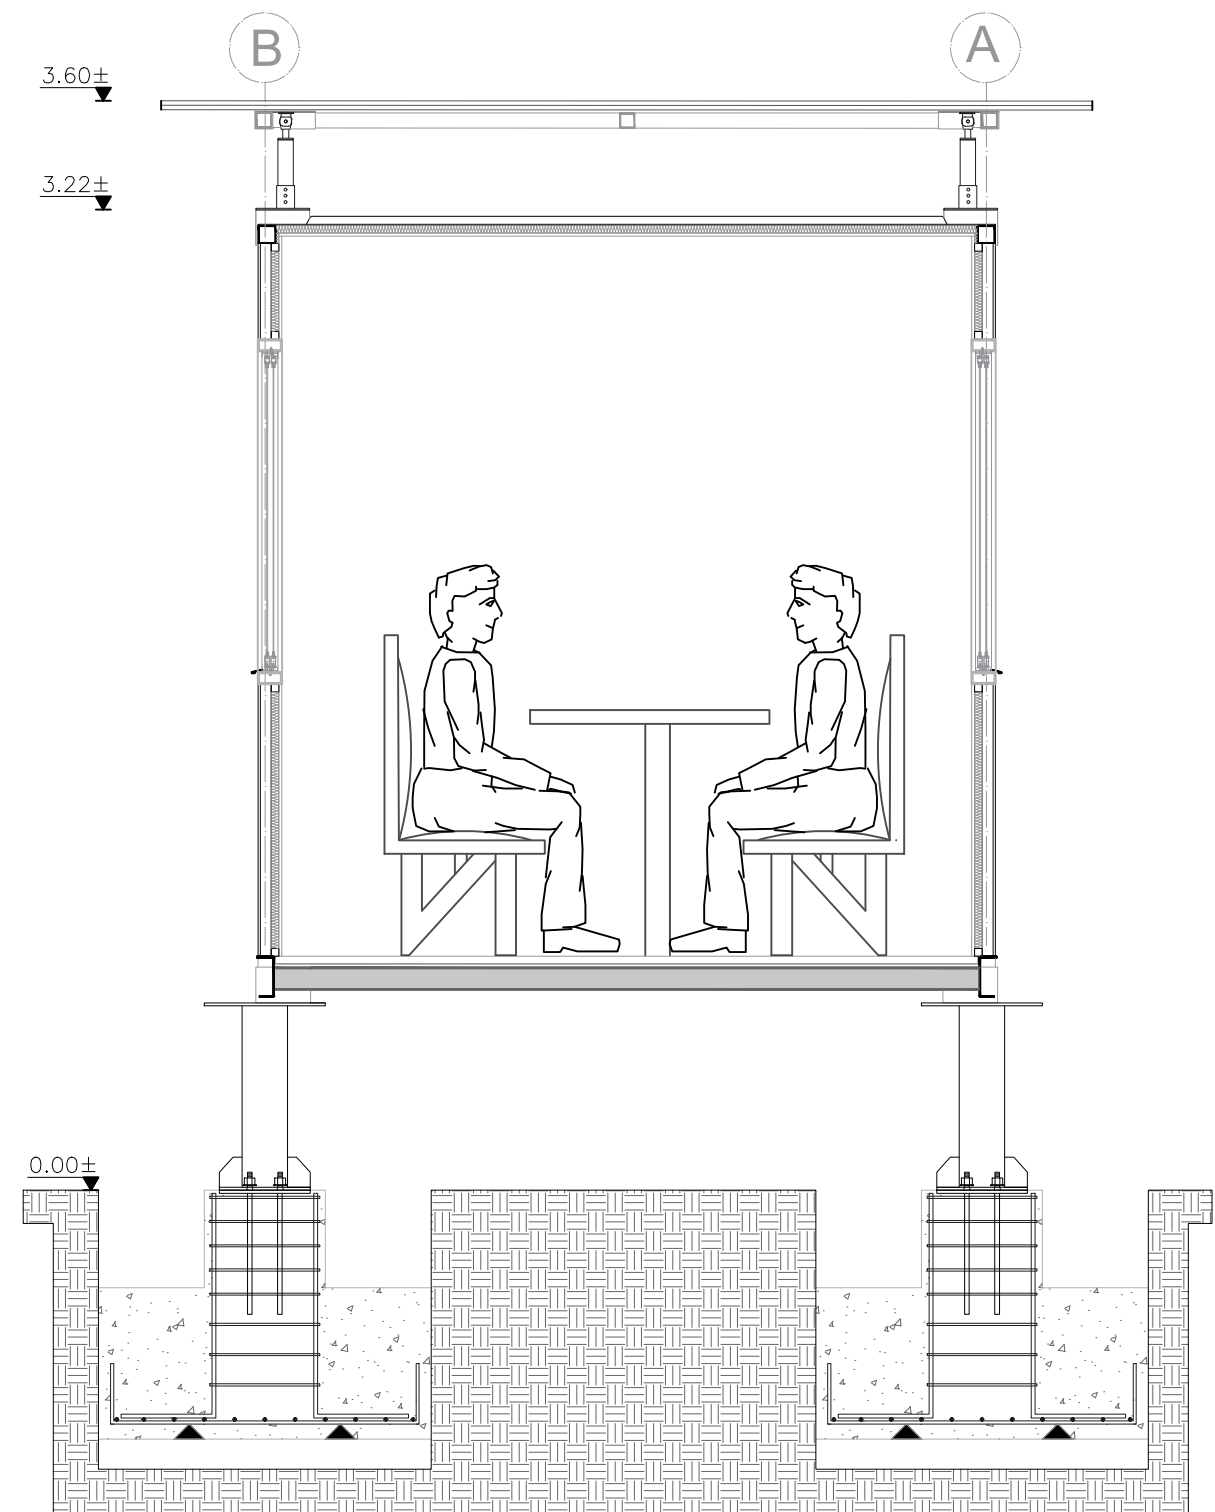

C5 CORTE LONGITUDINAL
ESCALA 1:25

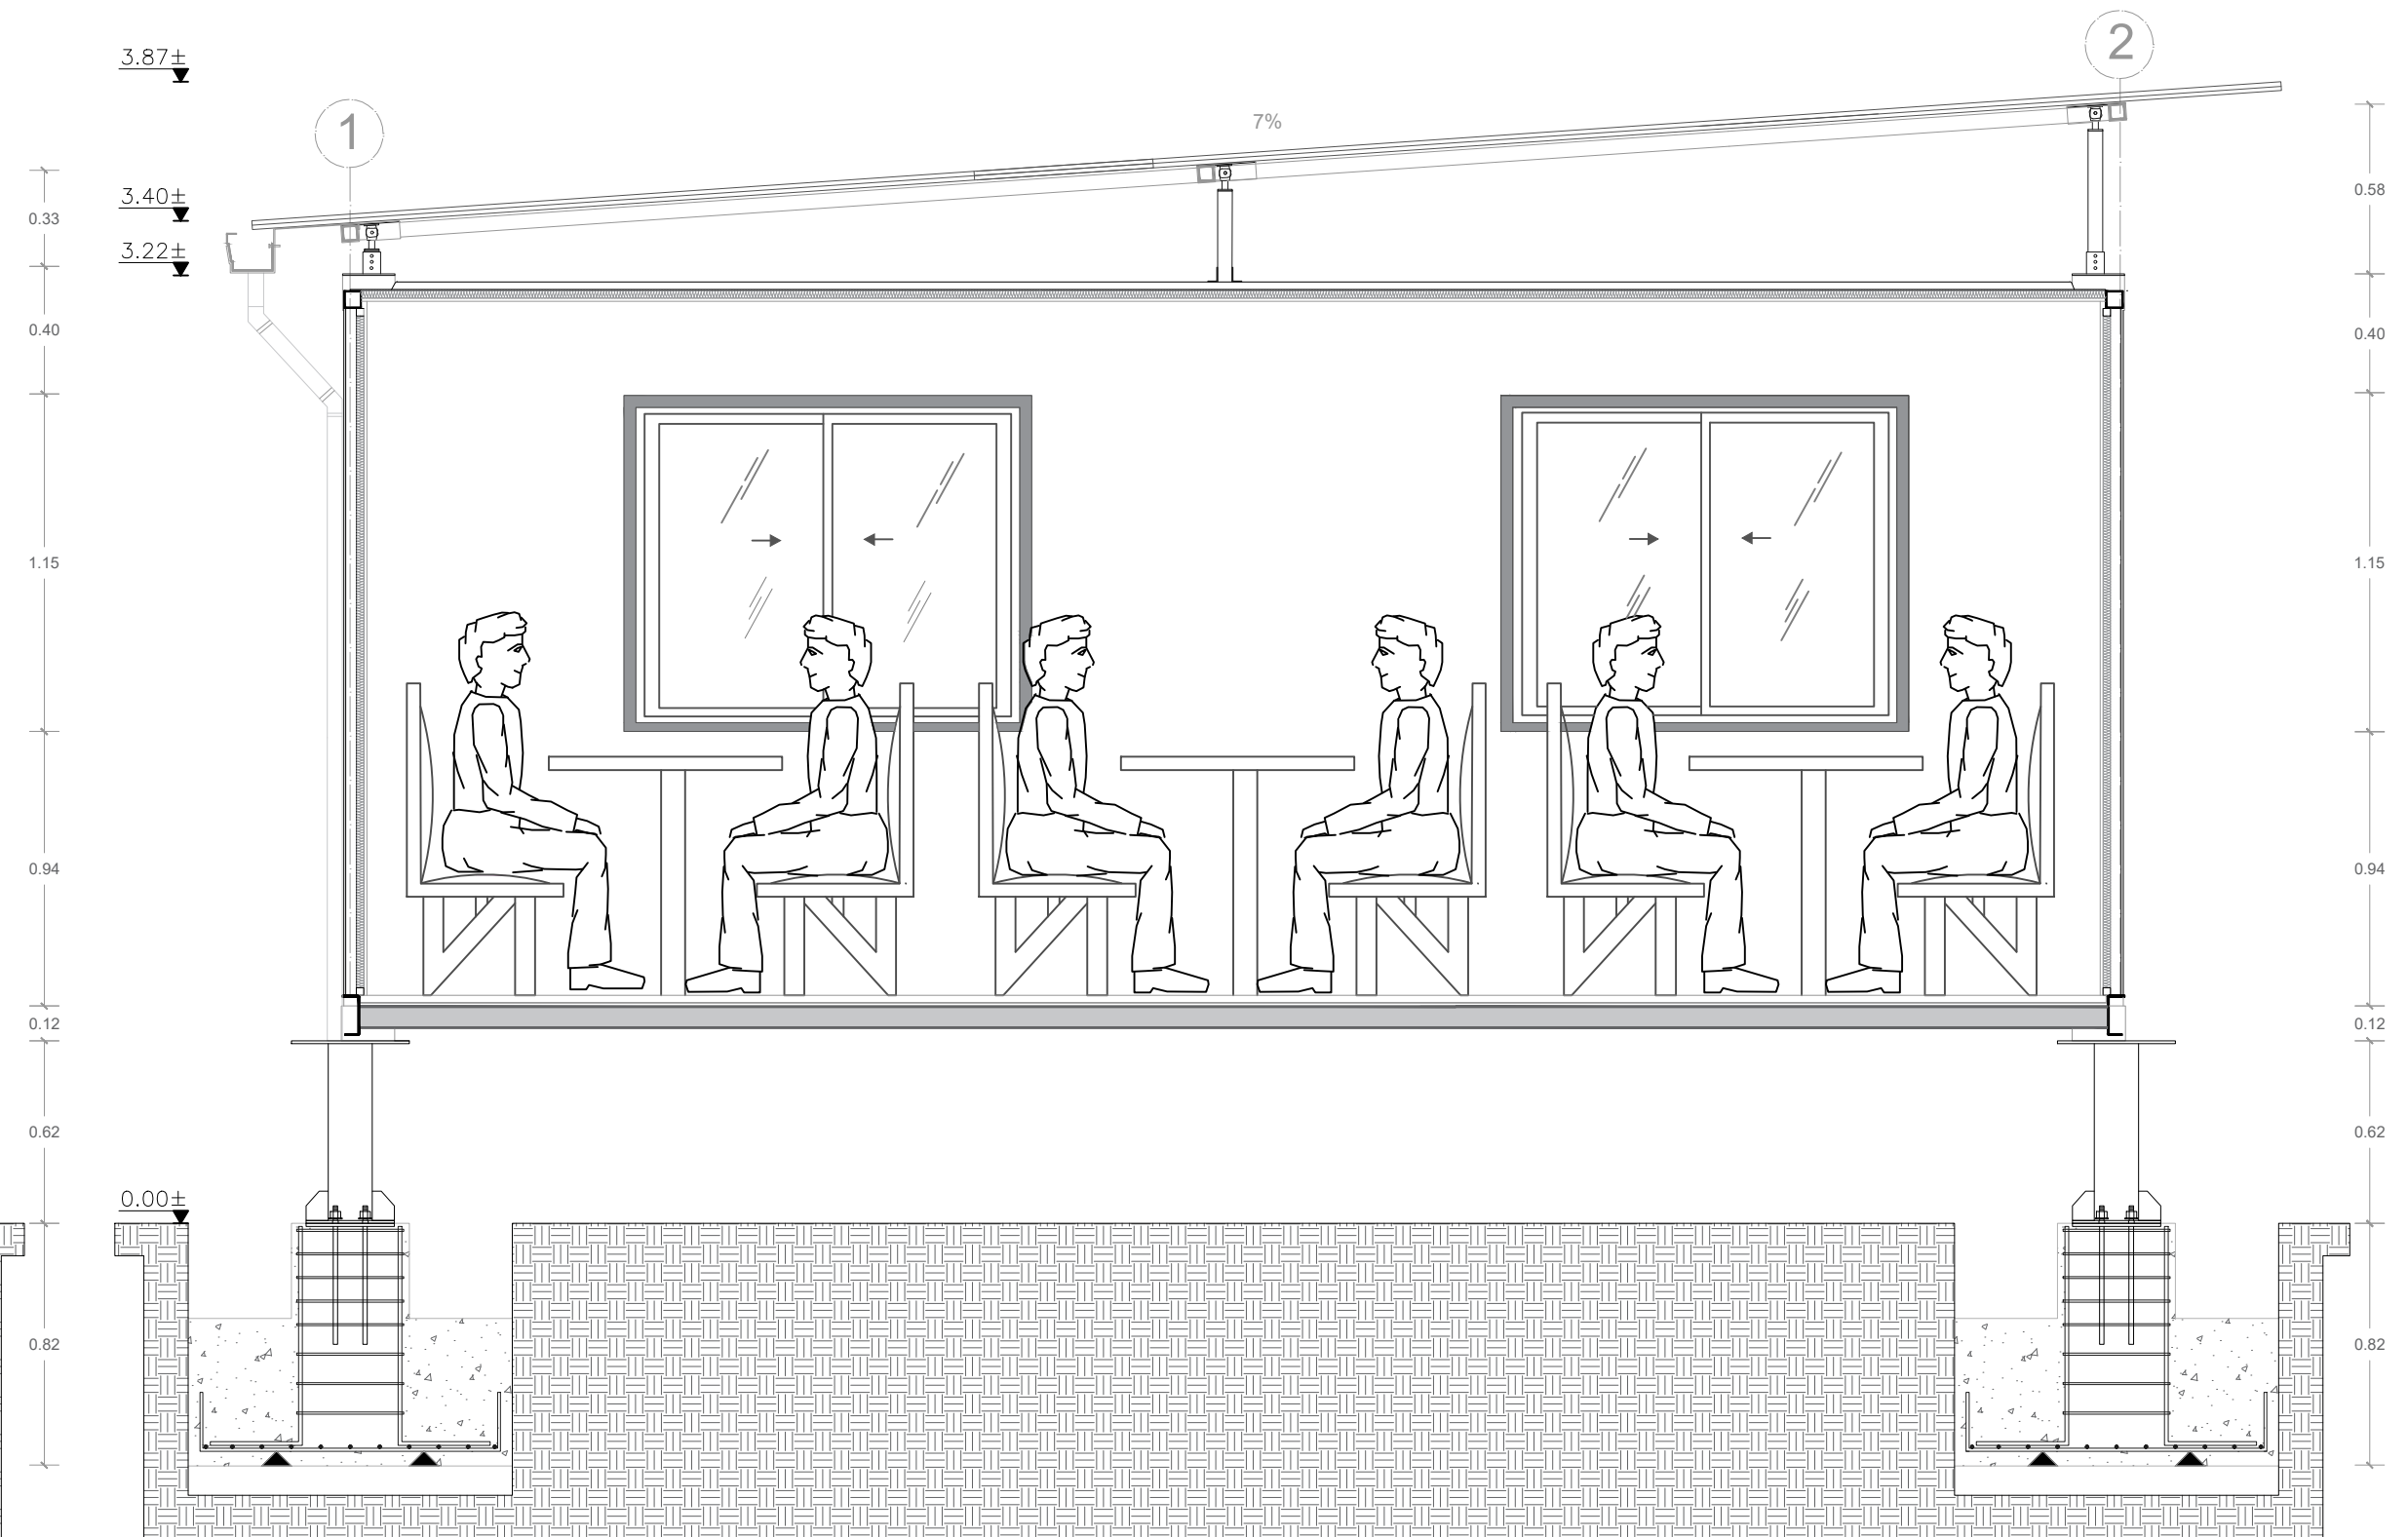

C4 CORTE TRANSVERSAL
ESCALA 1:25

