


# PLANTA 0 SOTERRADA

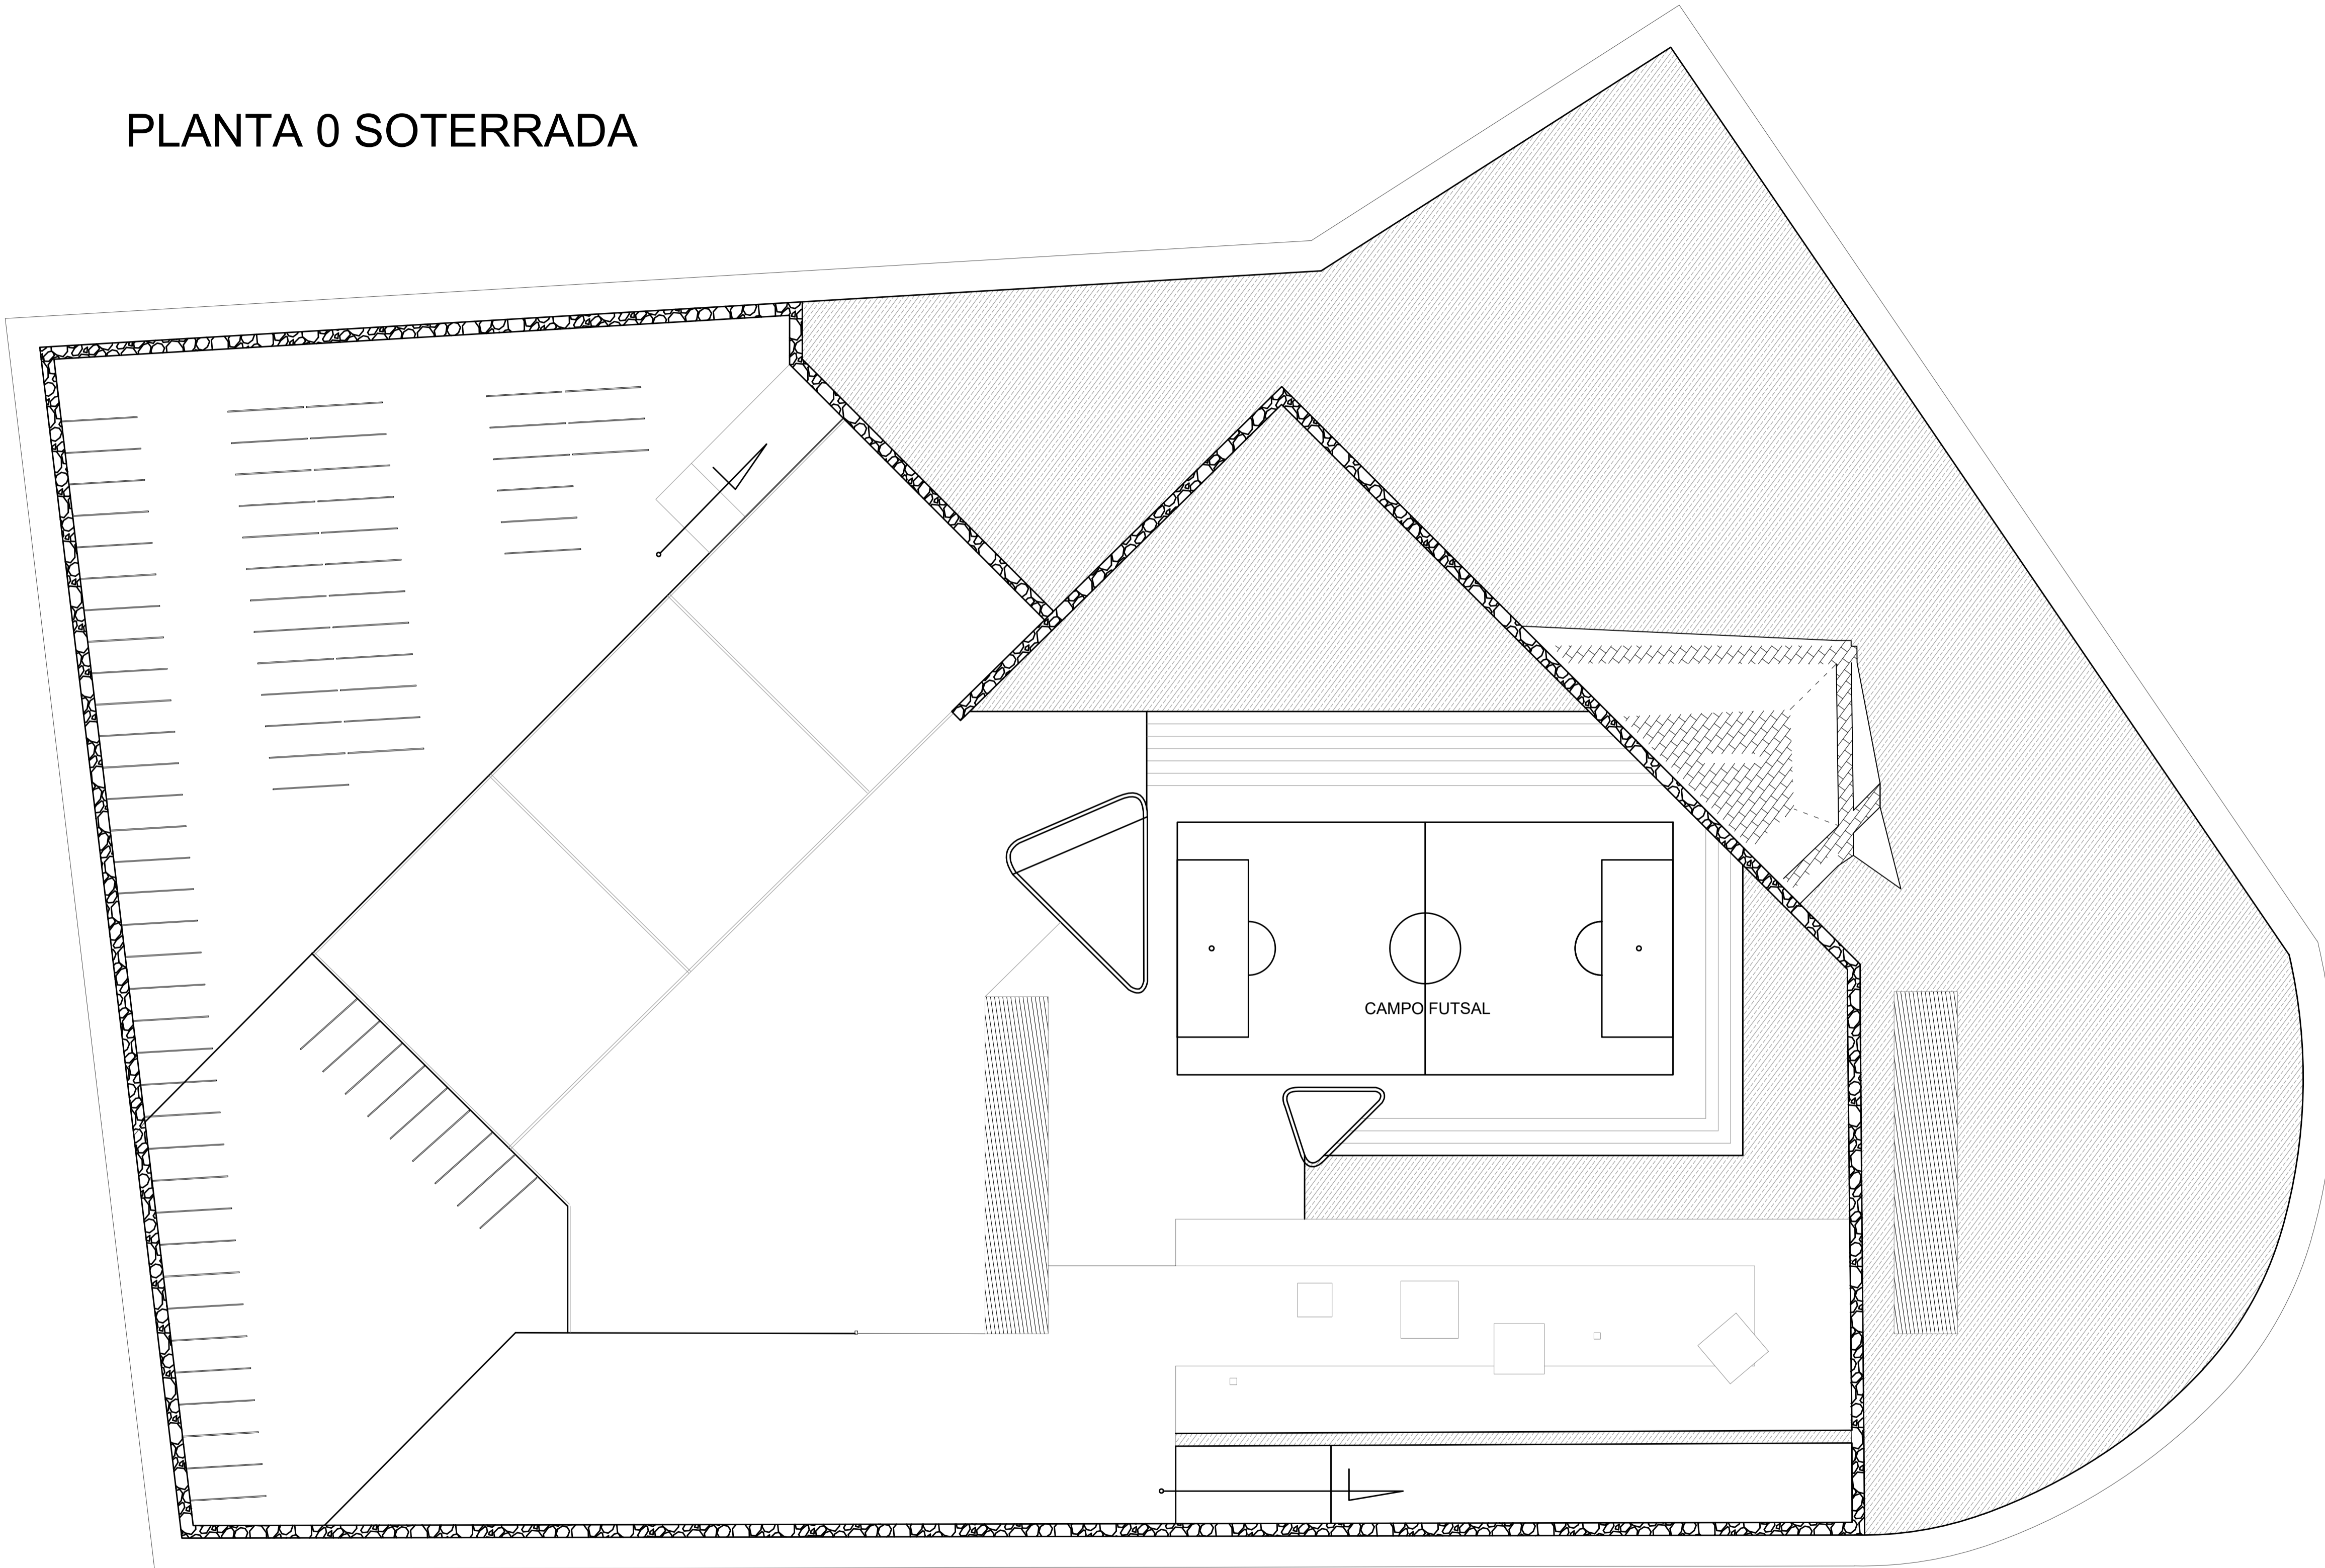

PLANTA SOTERRADA

ESC 1 : 400



FACULTAD DE ARQUITECTURA  
 PROYECTO DE GRADO

TITULO DEL PROYECTO:  
 PLATAFORMA PRODUCTIVA PARA EX HABITANTES DE CALLE CENTRO BOGOTÁ

CONVENCIONES:

CURSO:  
 ENFASIS DE GRADO

CONTIENE:  
 PLANTA SOTERRADA

OBSERVACIONES:

GRUPO:  
 13

ELABORADO POR:  
 ARIZA RUIZ DIBER  
 ARIZA RUIZ HARBEY


PRESENTADO A:  
 ARQ. CARLOS PACHÓN

ESCALA: 1:400	FECHA: 07/04/2025
------------------	----------------------

NOMBRE DEL ARCHIVO:  
 PLANOS PLATAFORMA PRODUCTIVA

REVISIÓN:	PLANO No.	DE
-----------	-----------	----

# PLANTA 0 SOTERRADA

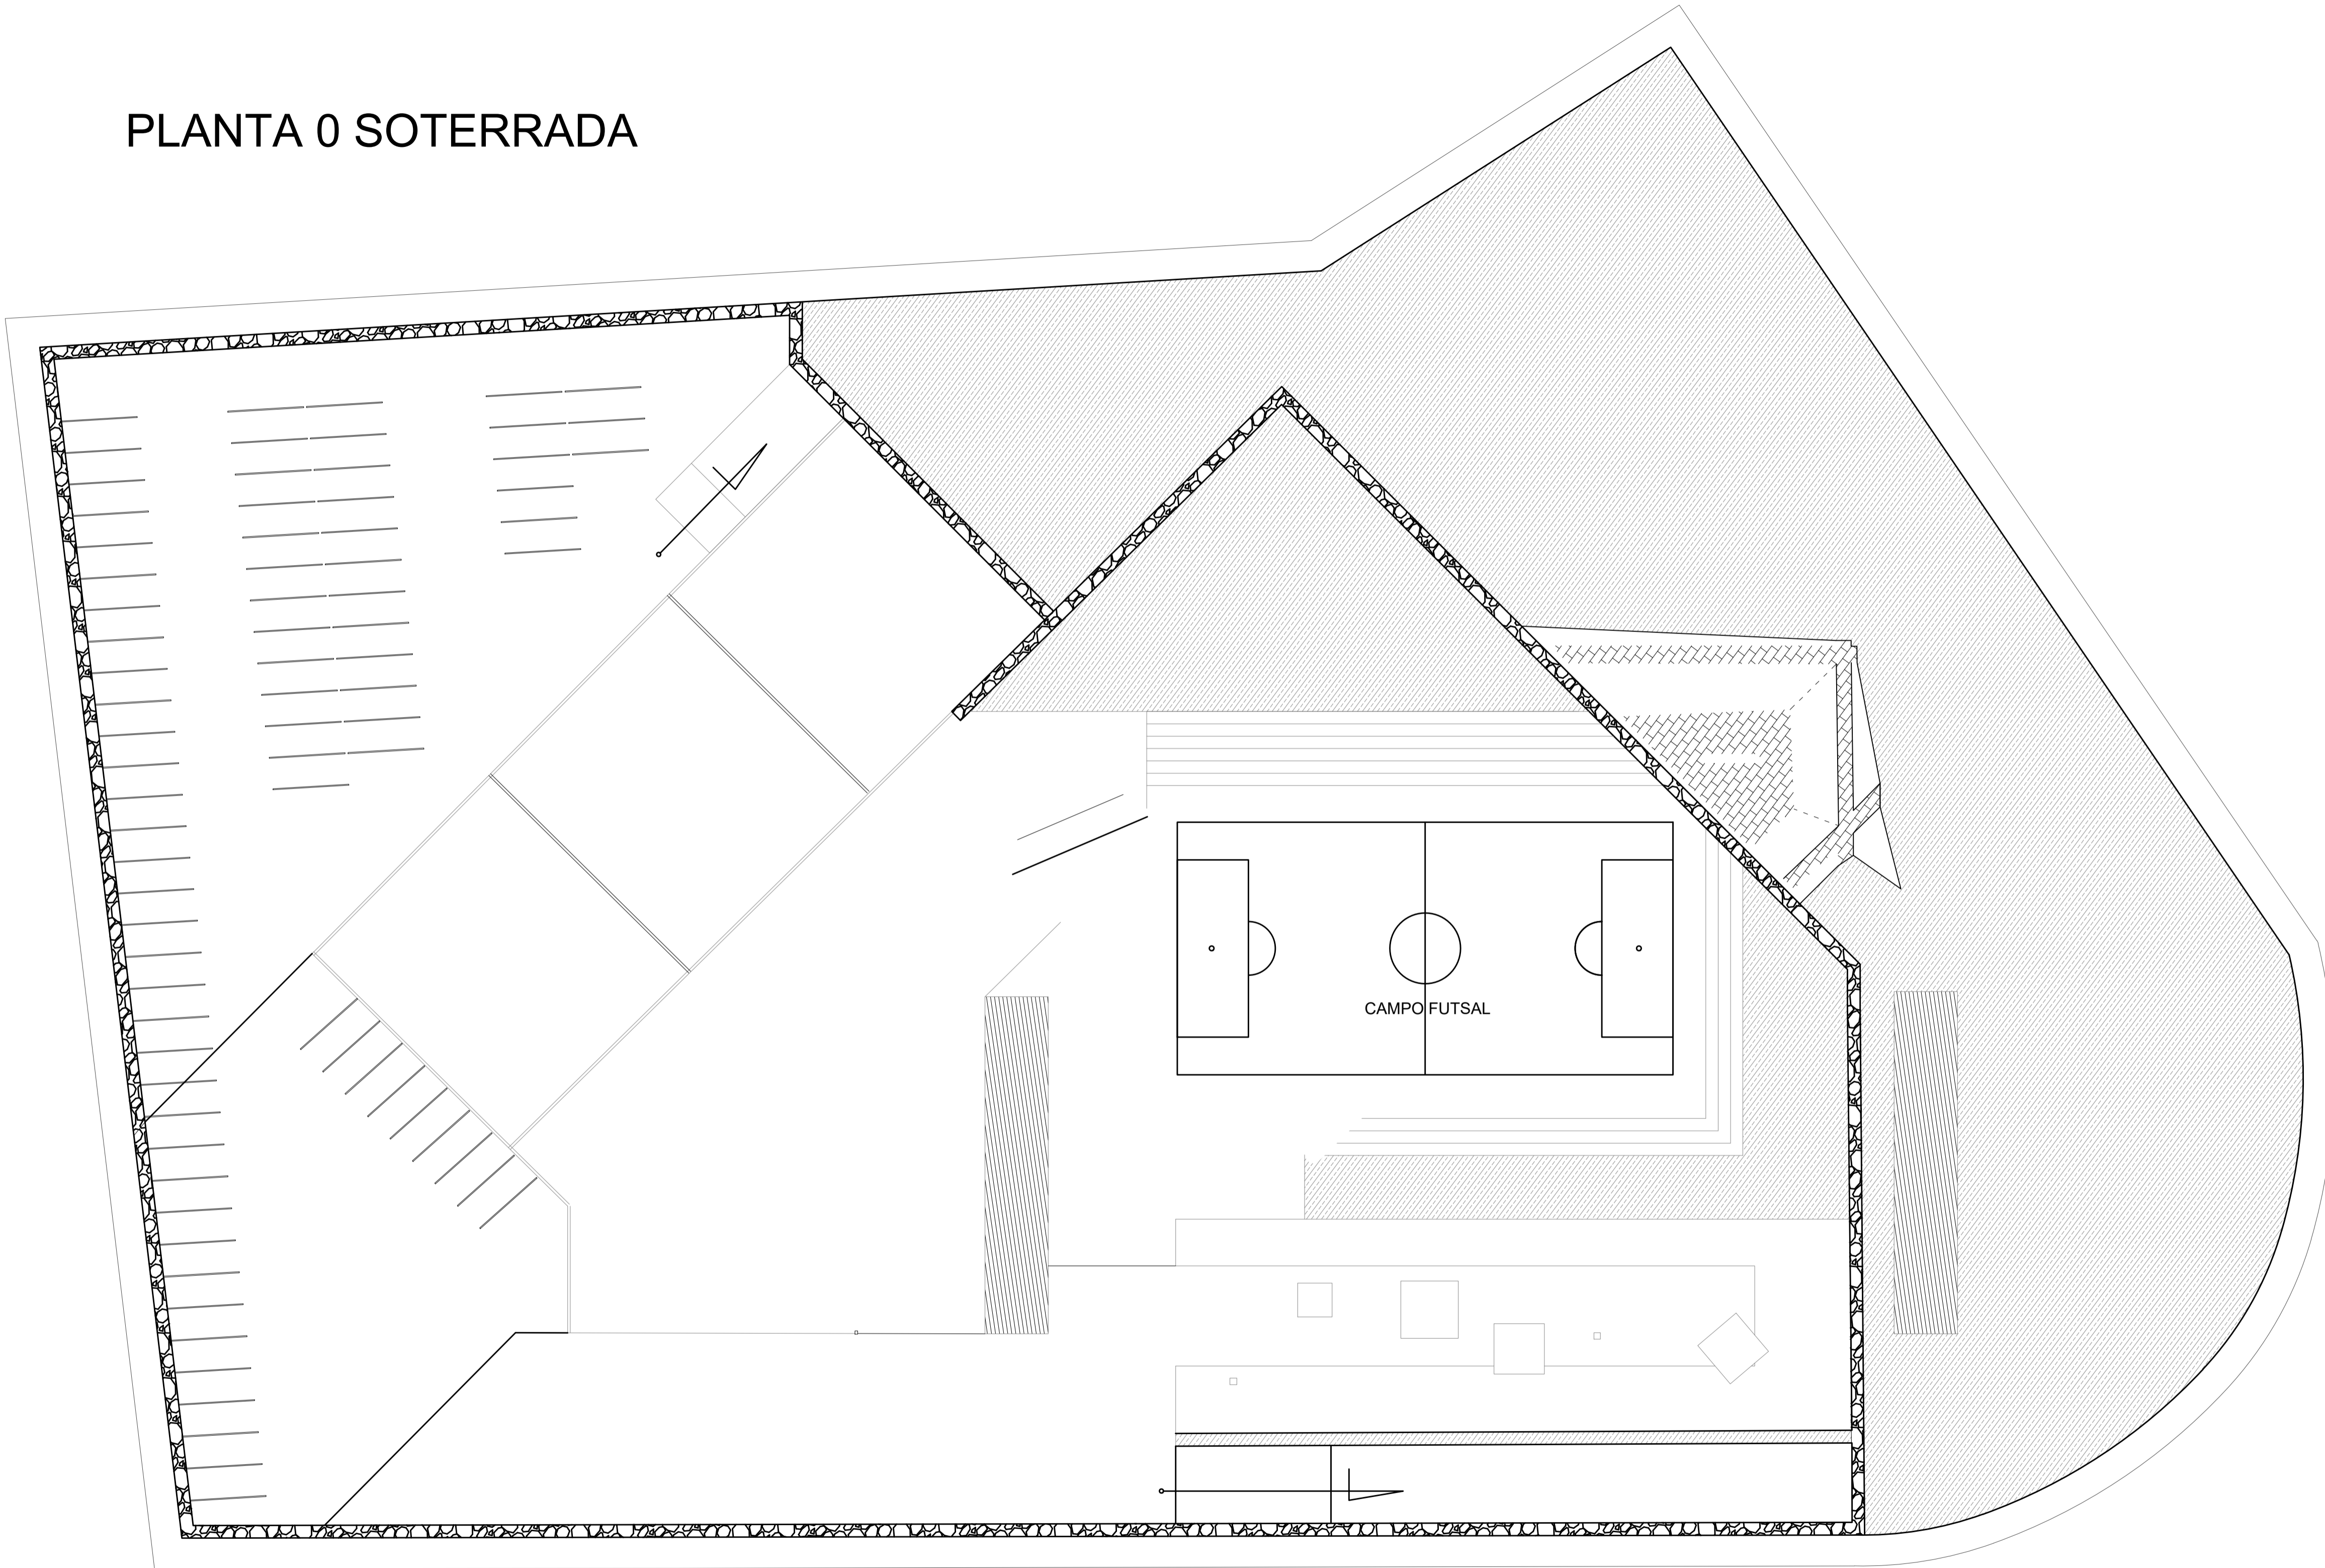

PLANTA SOTERRADA

ESC 1 : 400



FACULTAD DE ARQUITECTURA  
 PROYECTO DE GRADO

TITULO DEL PROYECTO:  
 PLATAFORMA PRODUCTIVA PARA EX HABITANTES DE CALLE CENTRO BOGOTÁ

CONVENCIONES:

CURSO:  
 ENFASIS DE GRADO

CONTIENE:  
 PLANTA SOTERRADA

OBSERVACIONES:

GRUPO:  
 13


ELABORADO POR:  
 ARIZA RUIZ DIBER  
 ARIZA RUIZ HARBEY

PRESENTADO A:  
 ARQ. CARLOS PACHÓN

ESCALA: 1:400	FECHA: 07/04/2025
------------------	----------------------

NOMBRE DEL ARCHIVO:  
 PLANOS PLATAFORMA PRODUCTIVA

REVISIÓN:	PLANO No.	DE
-----------	-----------	----

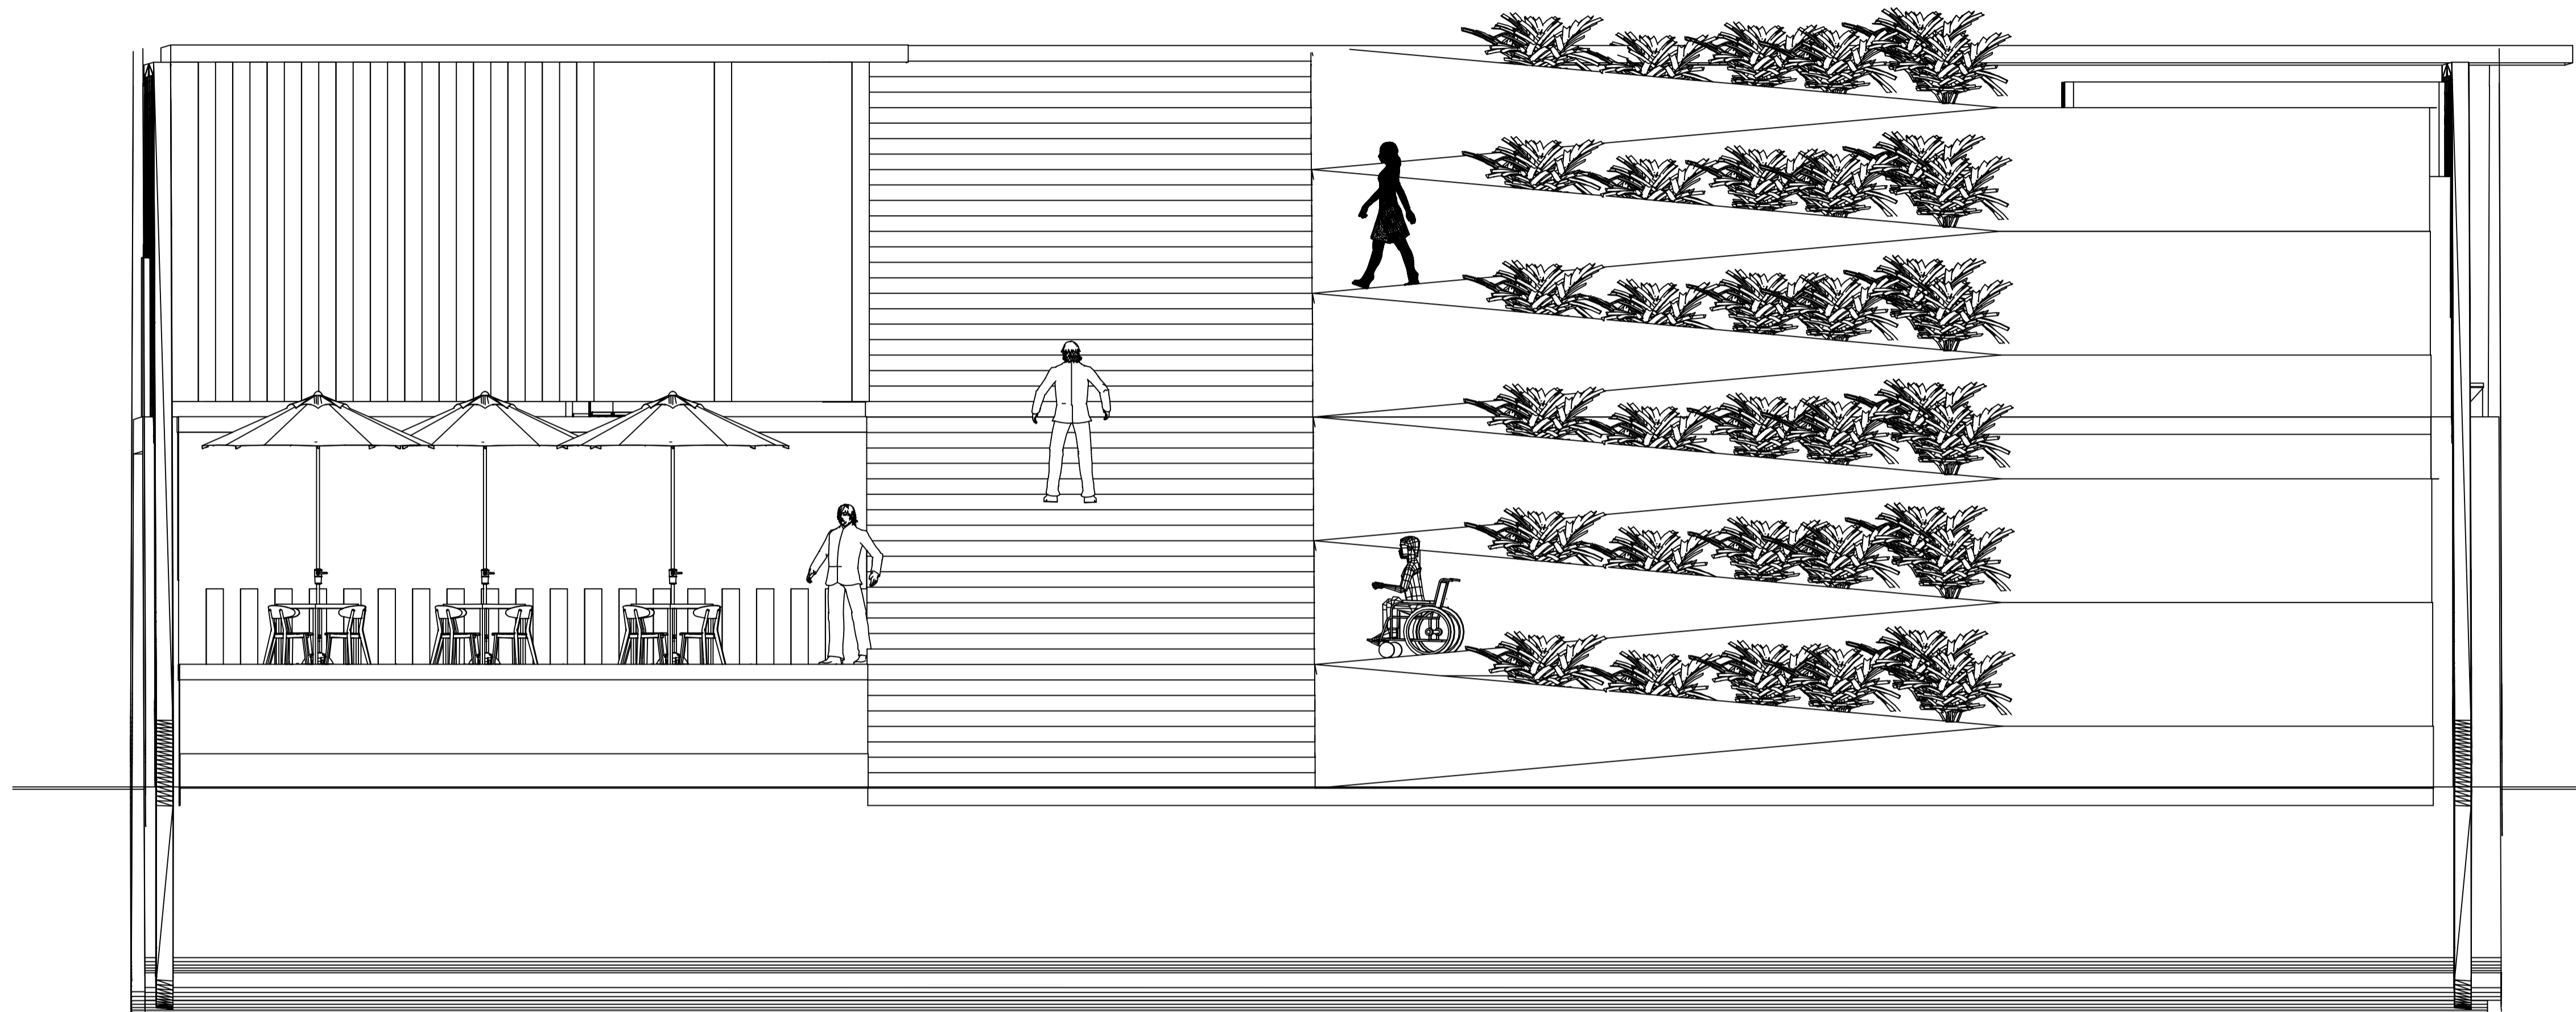

CORTE BLOQUE DE INGRESO

ESC 1 : 50

TITULO DEL PROYECTO:

PLATAFORMA PRODUCTIVA  
PARA EX HABITANTES DE  
CALLE CENTRO BOGOTÁ

CONVENCIONES:

CURSO:

ENFASIS DE GRADO

CONTIENE:

PLANTA SOTERRADA

OBSERVACIONES:

GRUPO:

13

ELABORADO POR:

ARIZA RUIZ DIBER  
ARIZA RUIZ HARBEY

PRESENTADO A:

ARQ. CARLOS PACHÓN

ESCALA:

1:400

FECHA:

07/04/2025


NOMBRE DEL ARCHIVO:

PLANOS PLATAFORMA  
PRODUCTIVA

REVISIÓN:

PLANO No.

DE

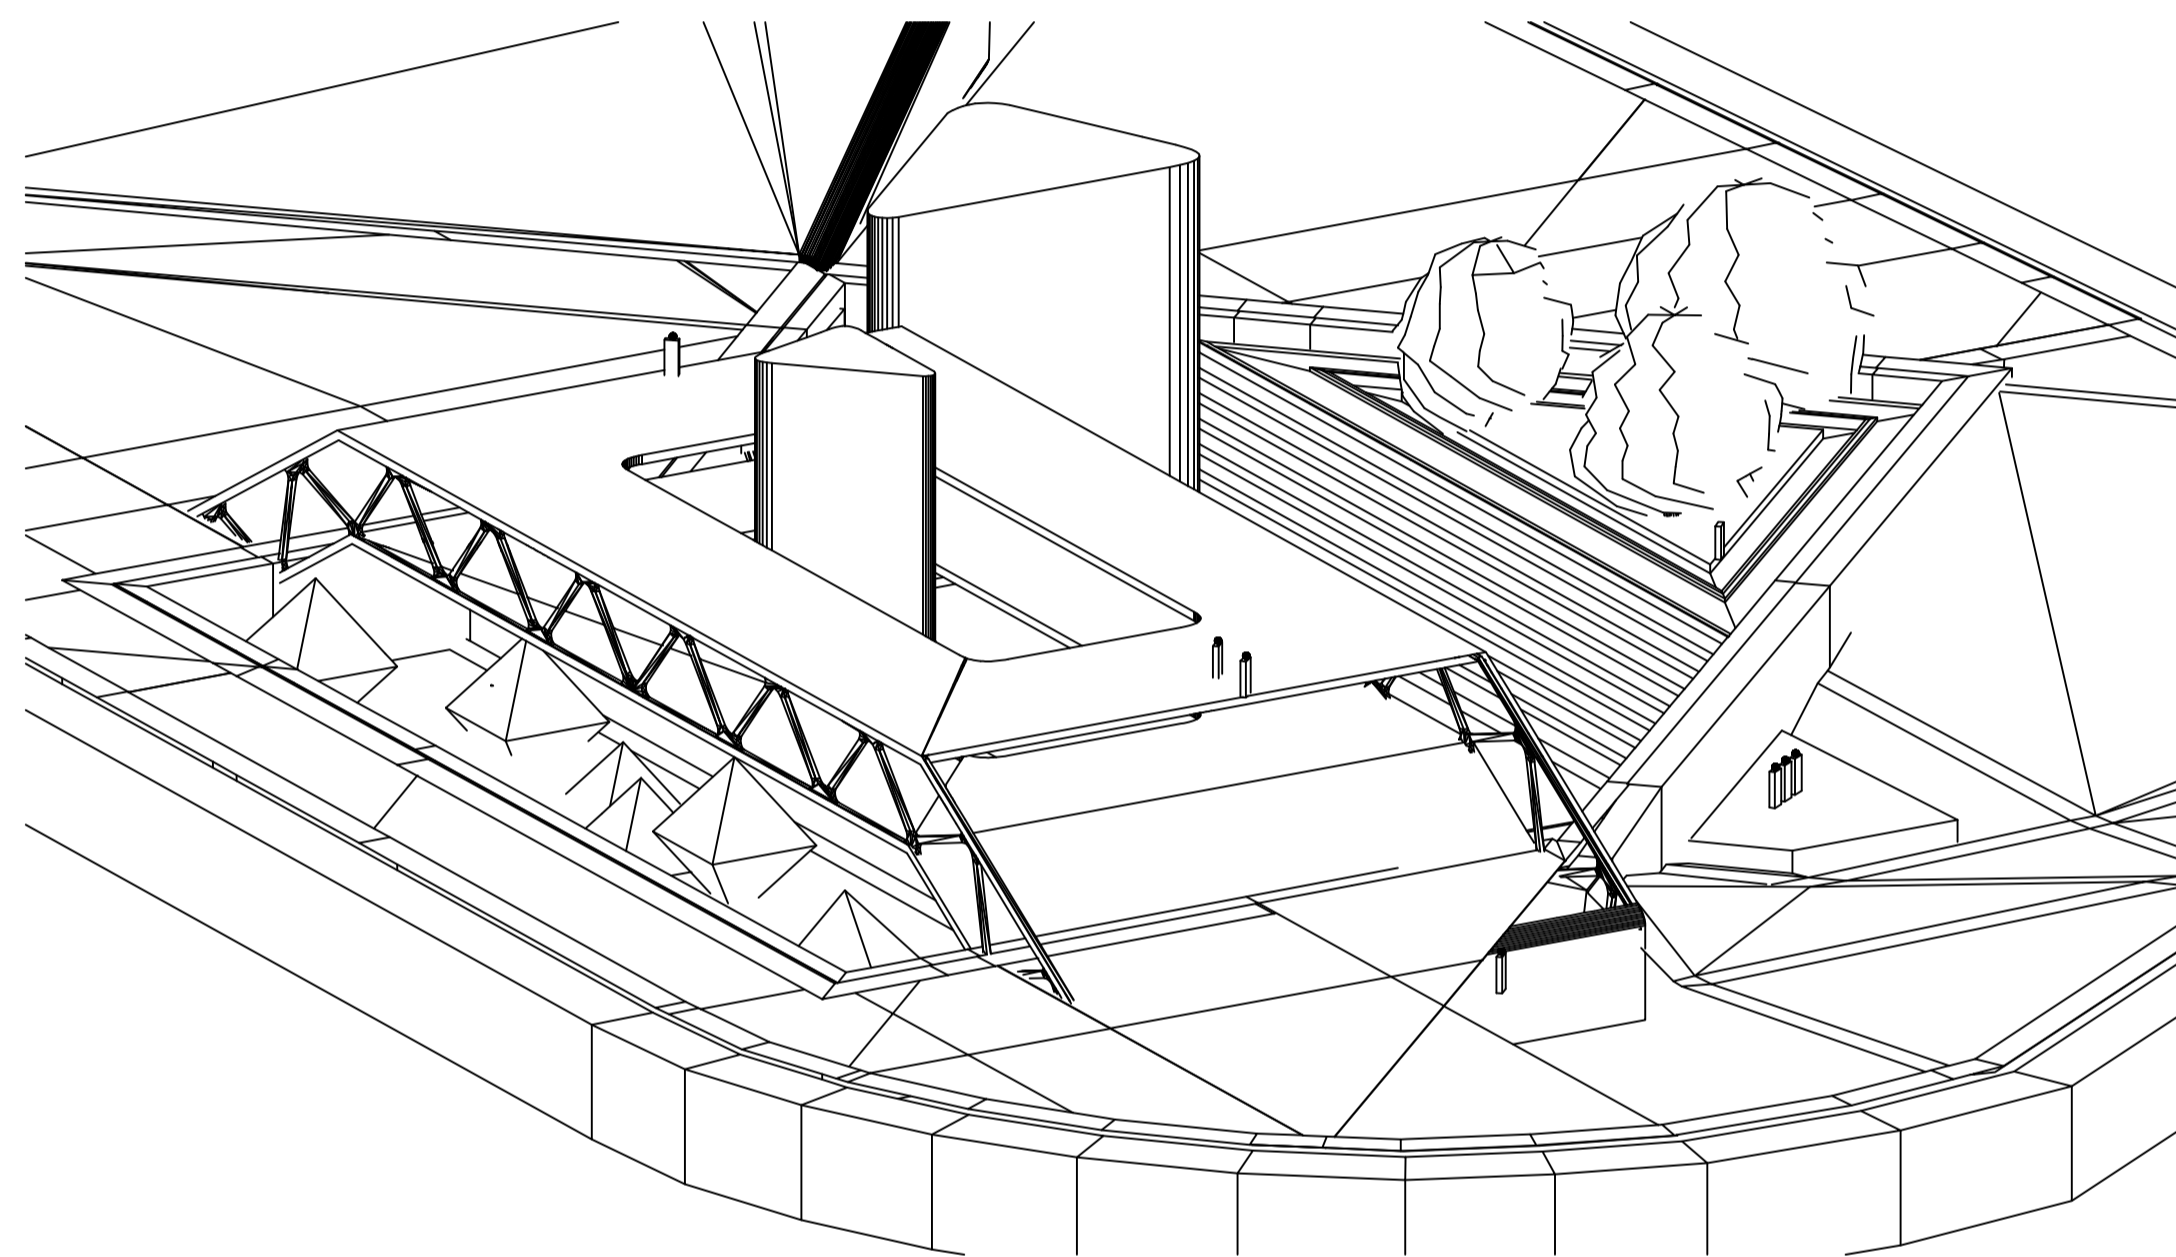

PLANTA PRIMER NIVEL

ESC 1 :400

TITULO DEL PROYECTO:

PLATAFORMA PRODUCTIVA  
PARA EX HABITANTES DE  
CALLE CENTRO BOGOTÁ

CONVENCIONES:

CURSO:

ENFASIS DE GRADO

CONTIENE:

PLANTA SOTERRADA

OBSERVACIONES:

GRUPO:

13

ELABORADO POR:

ARIZA RUIZ DIBER  
ARIZA RUIZ HARBEY

PRESENTADO A:

ARQ. CARLOS PACHÓN

ESCALA:

1:400

FECHA:

07/04/2025


NOMBRE DEL ARCHIVO:

PLANOS PLATAFORMA  
PRODUCTIVA


REVISIÓN:

PLANO No.

DE

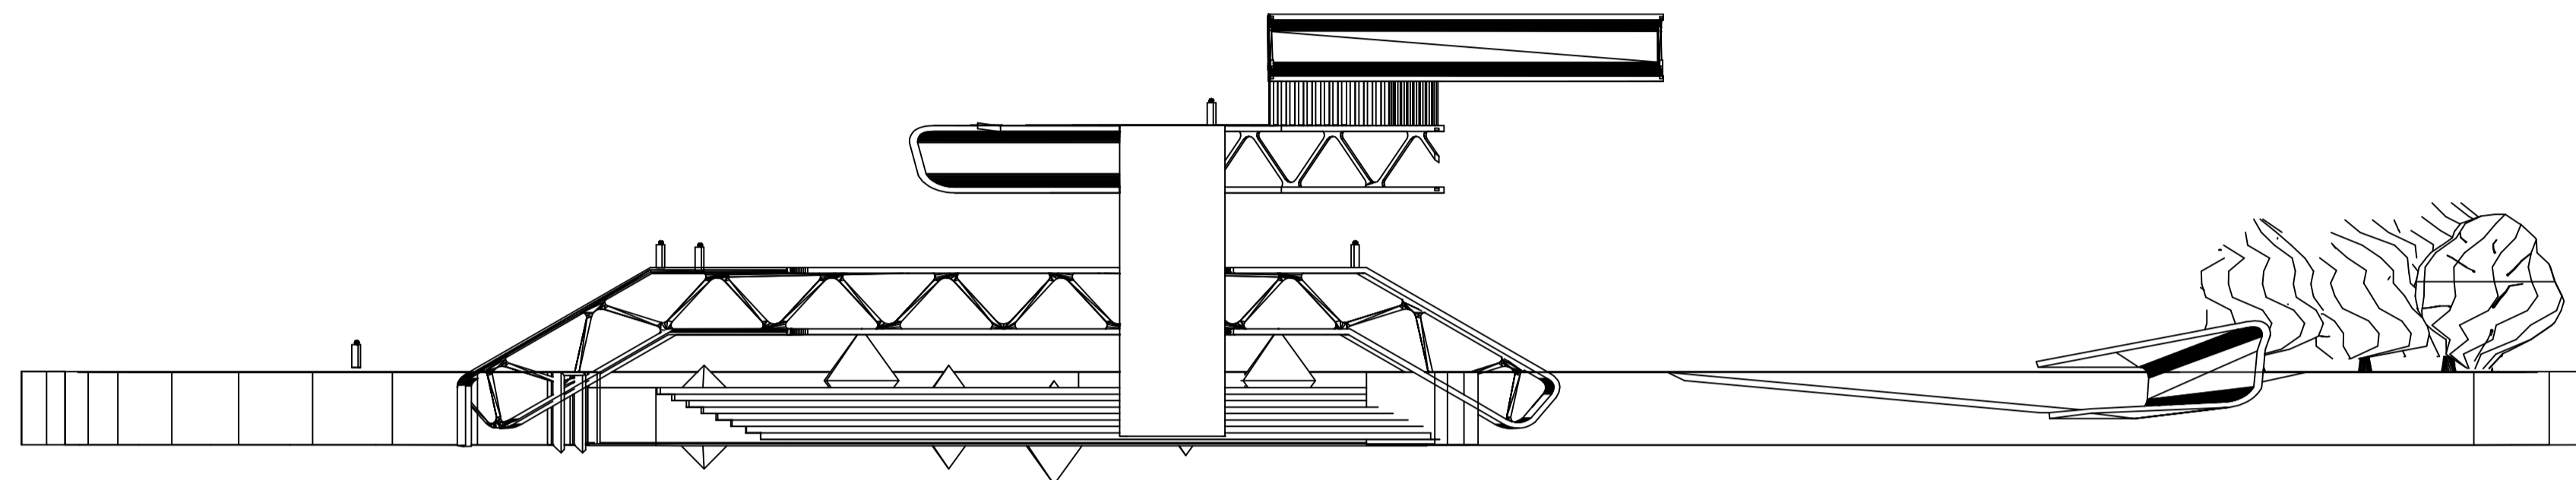


CORTE A - A'

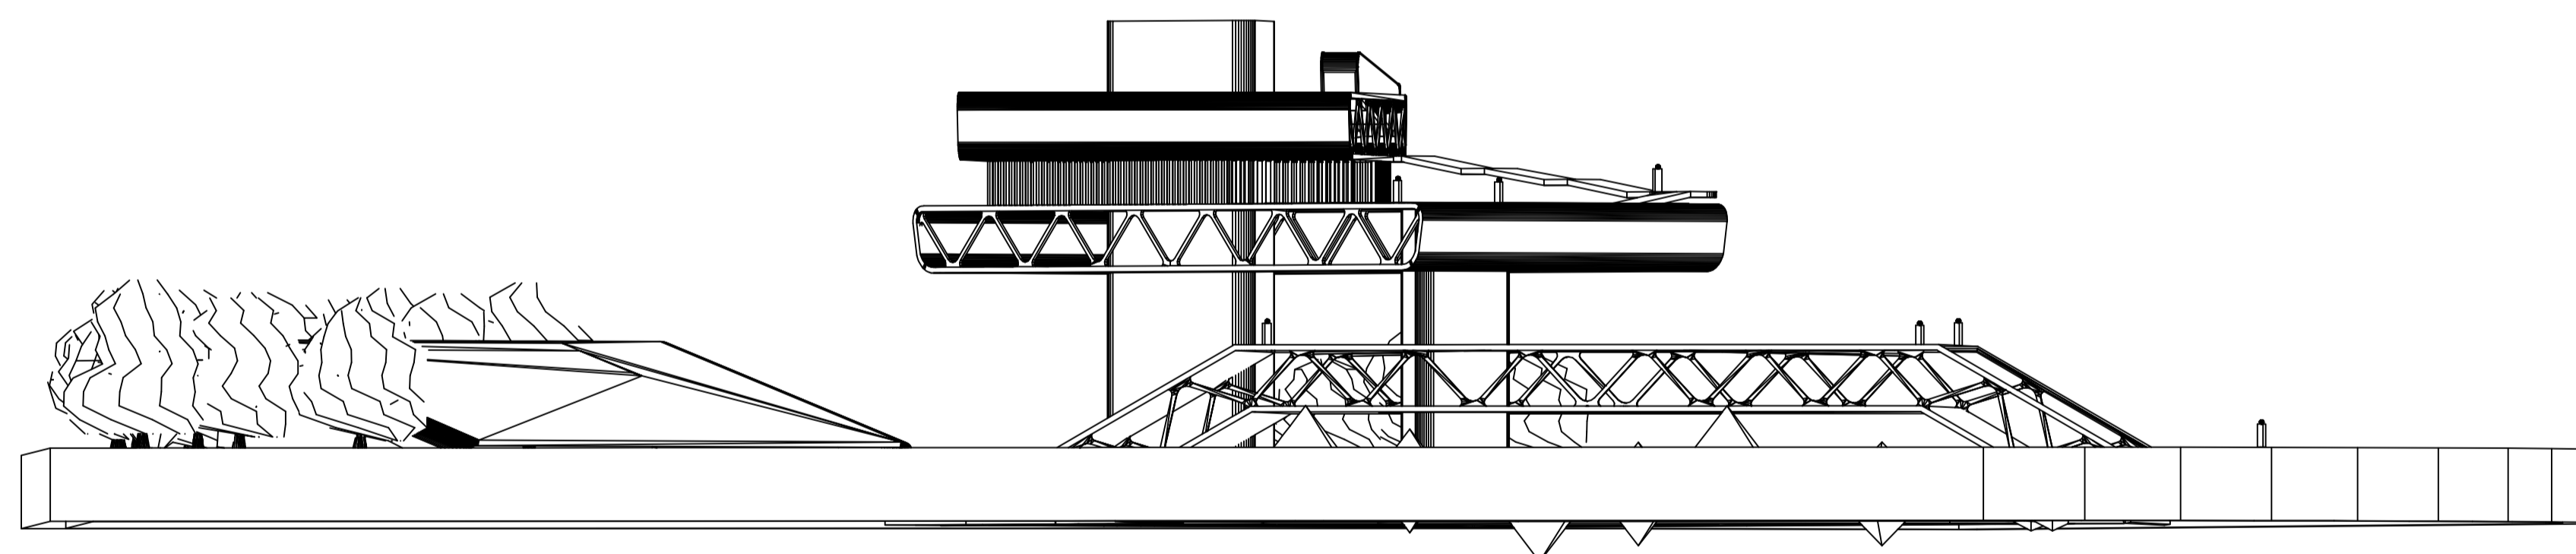

CORTE B - B'


CORTES

ESC 1 :400

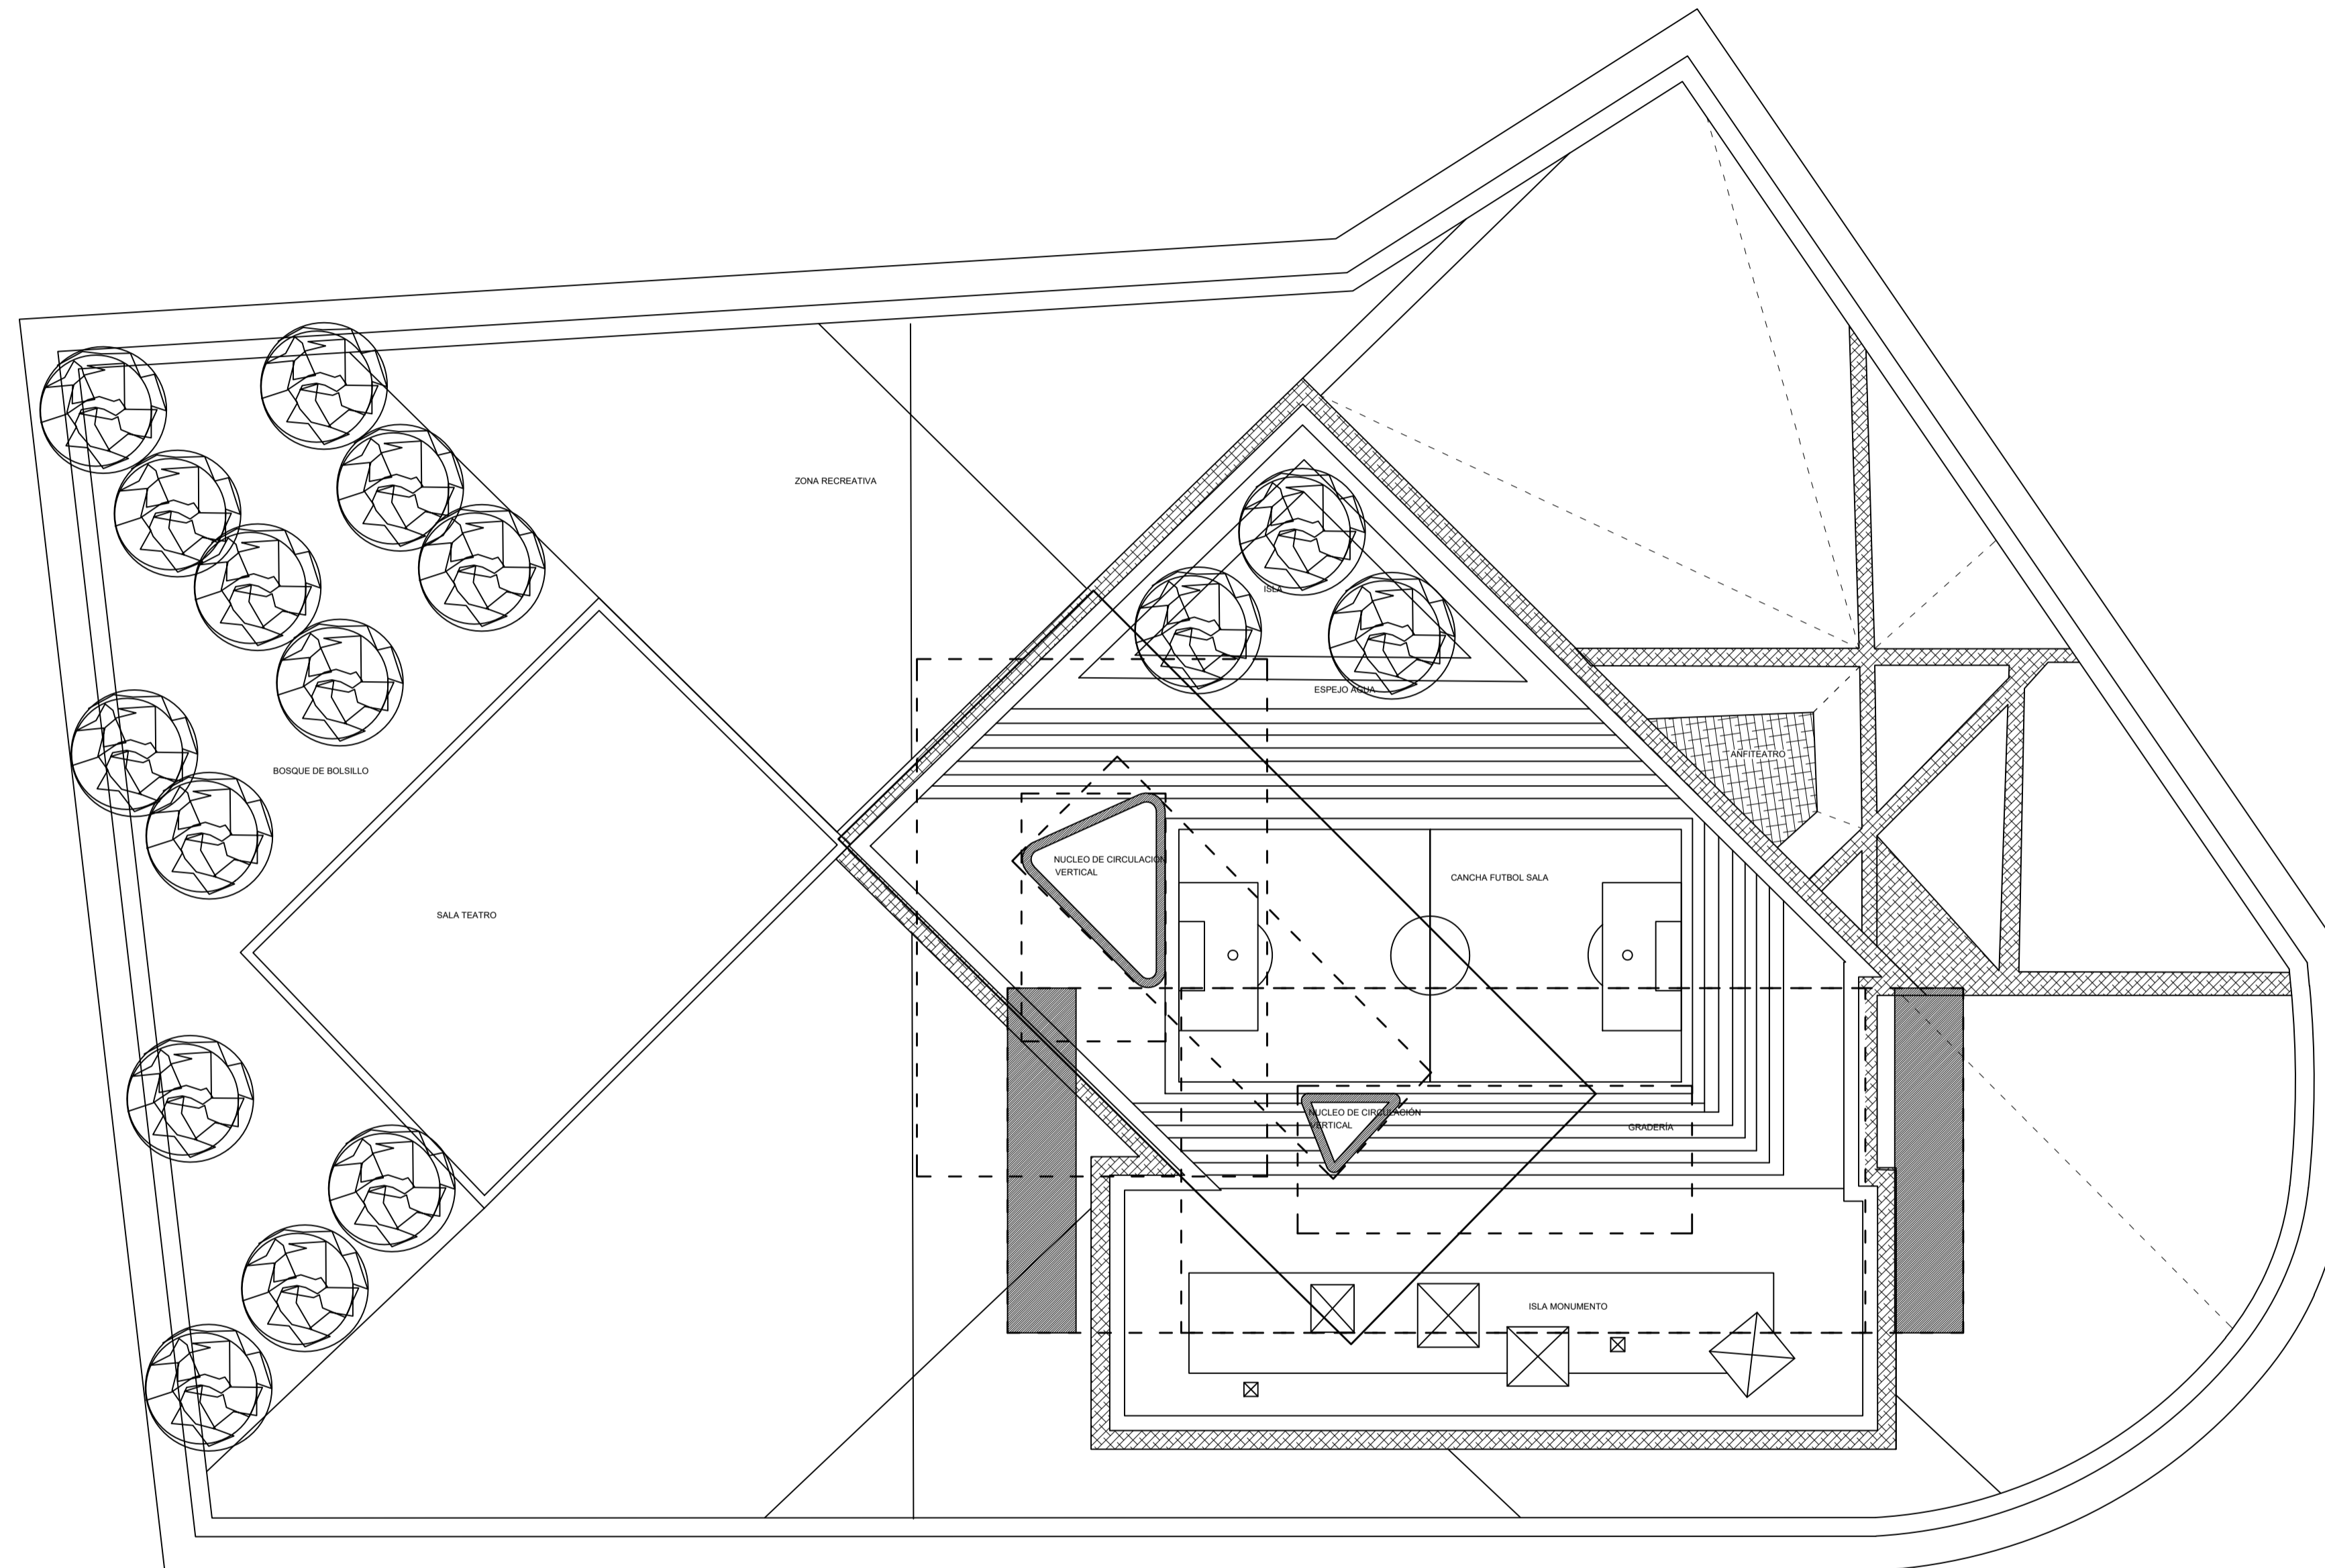


PLANTA PRIMER NIVEL

ESC 1 :400

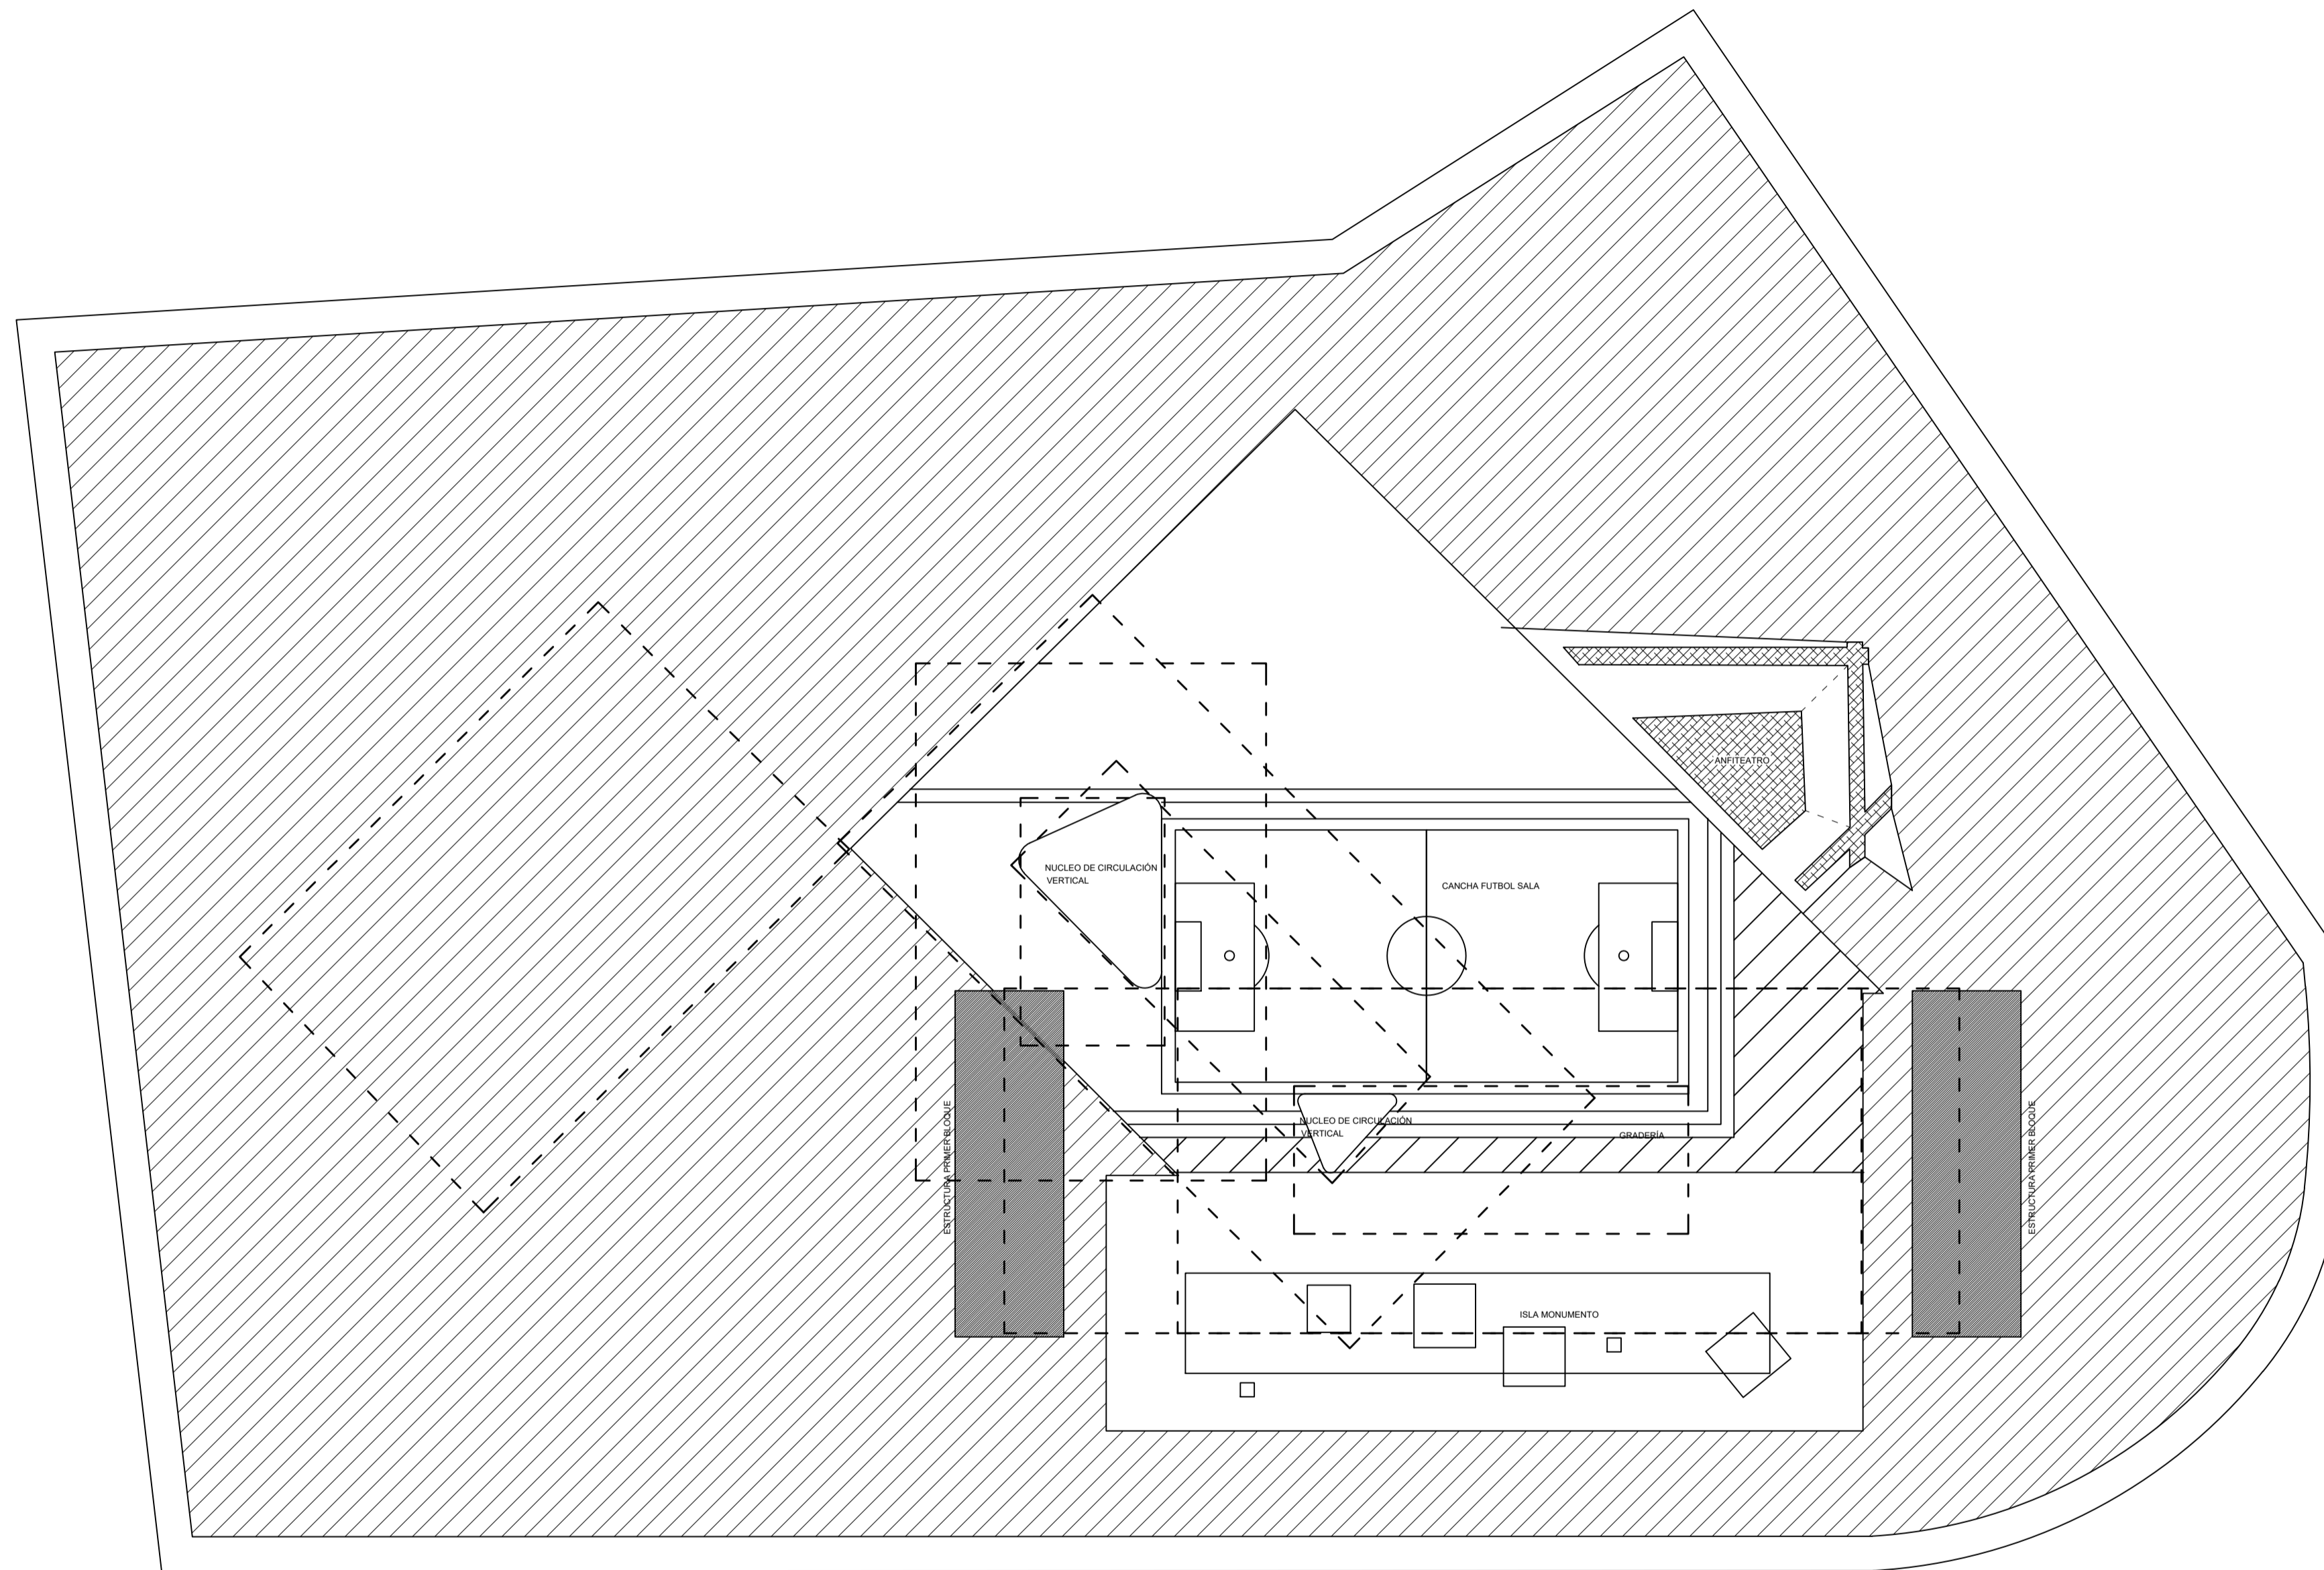


PLANTA -1 Ó SOTERRADA


ESC 1 :400

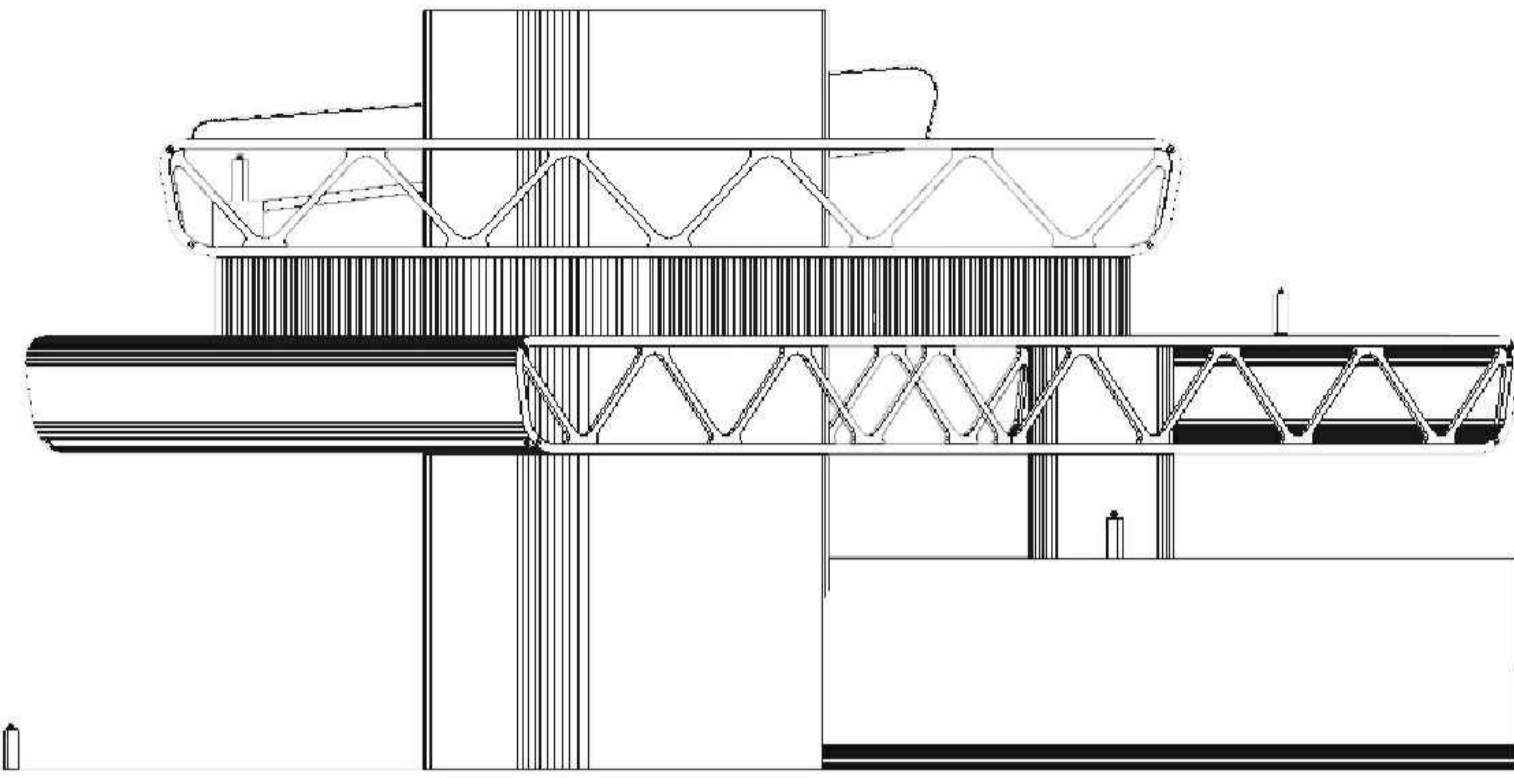


ESC 1:300

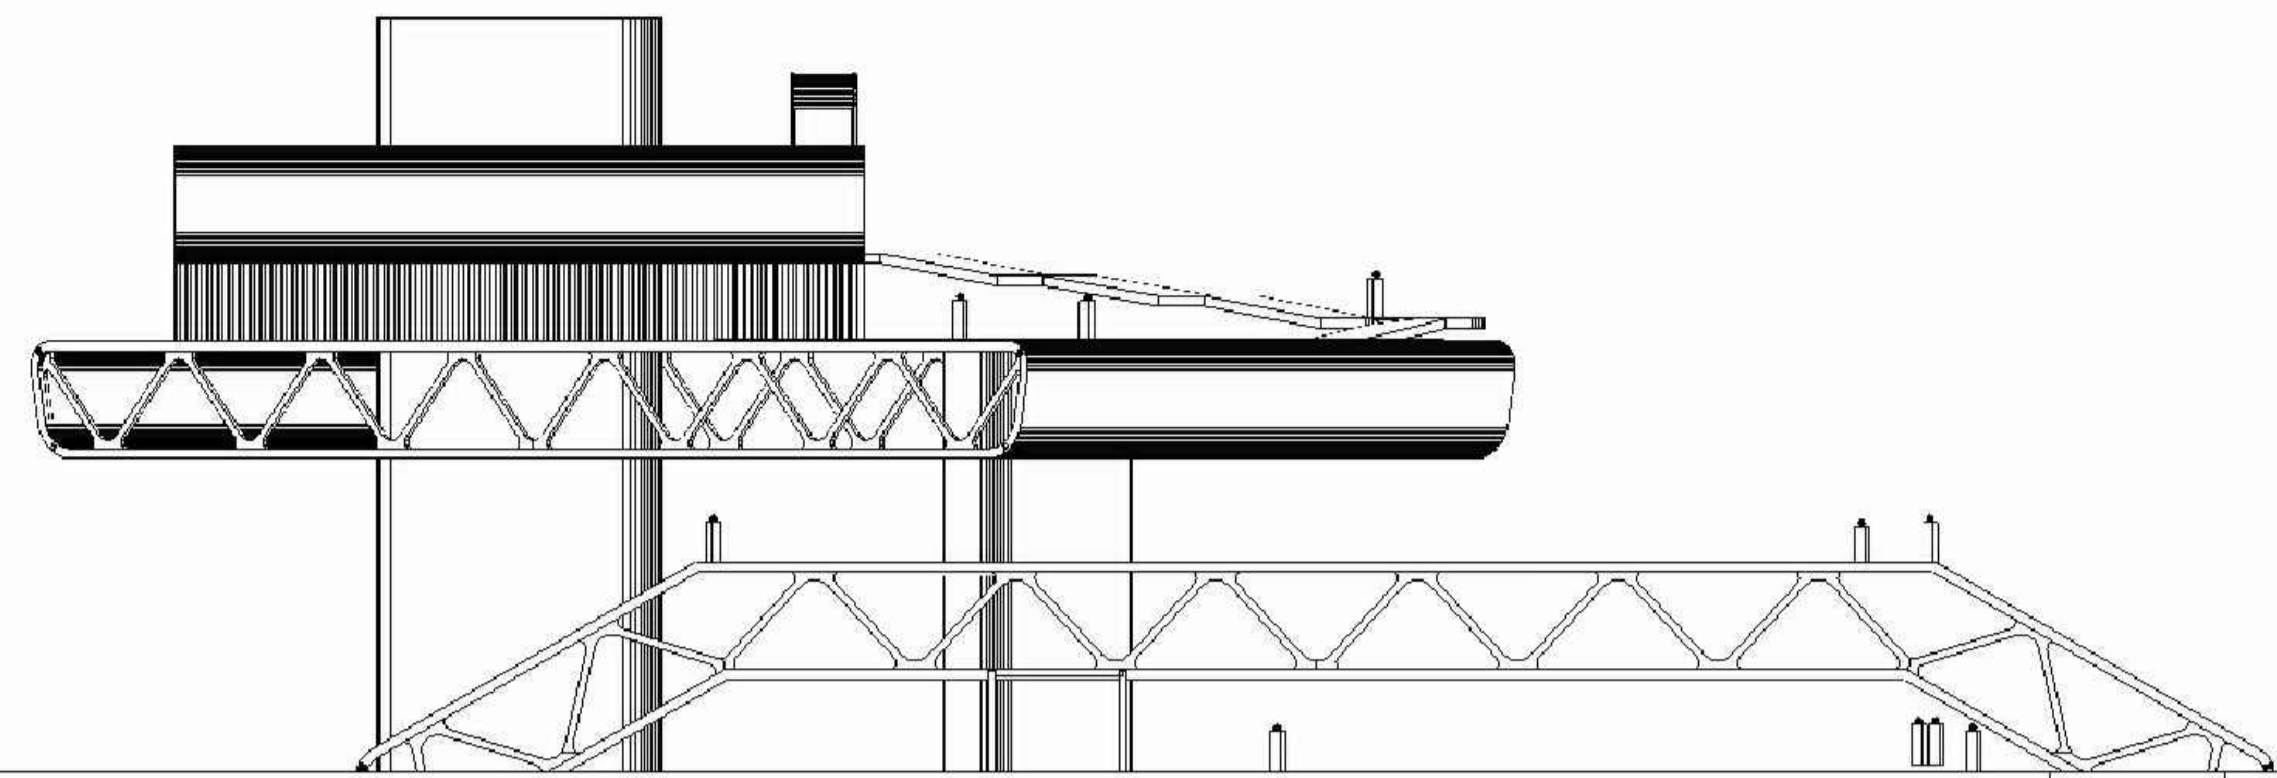


ESC 1:300

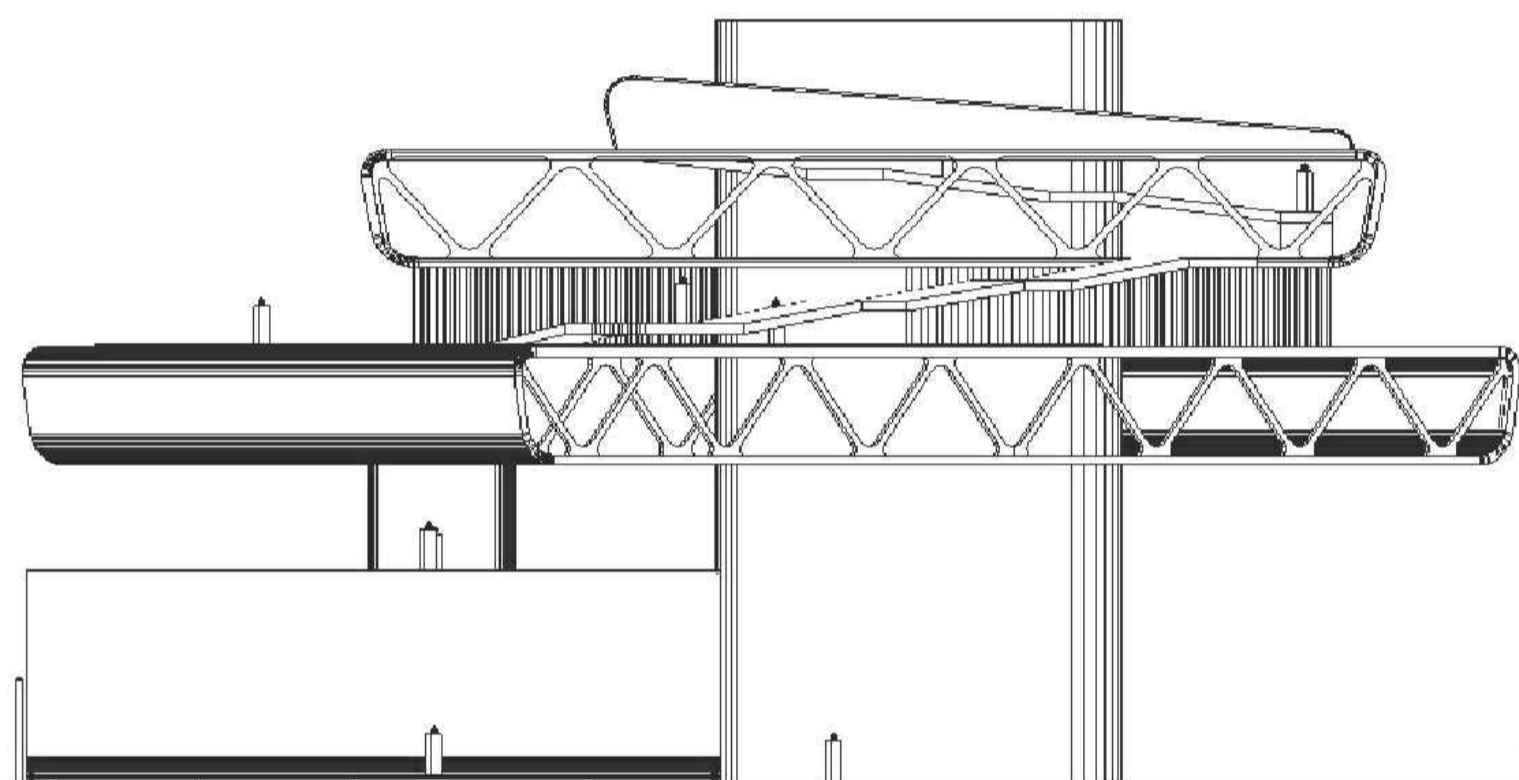


ESC 1:300

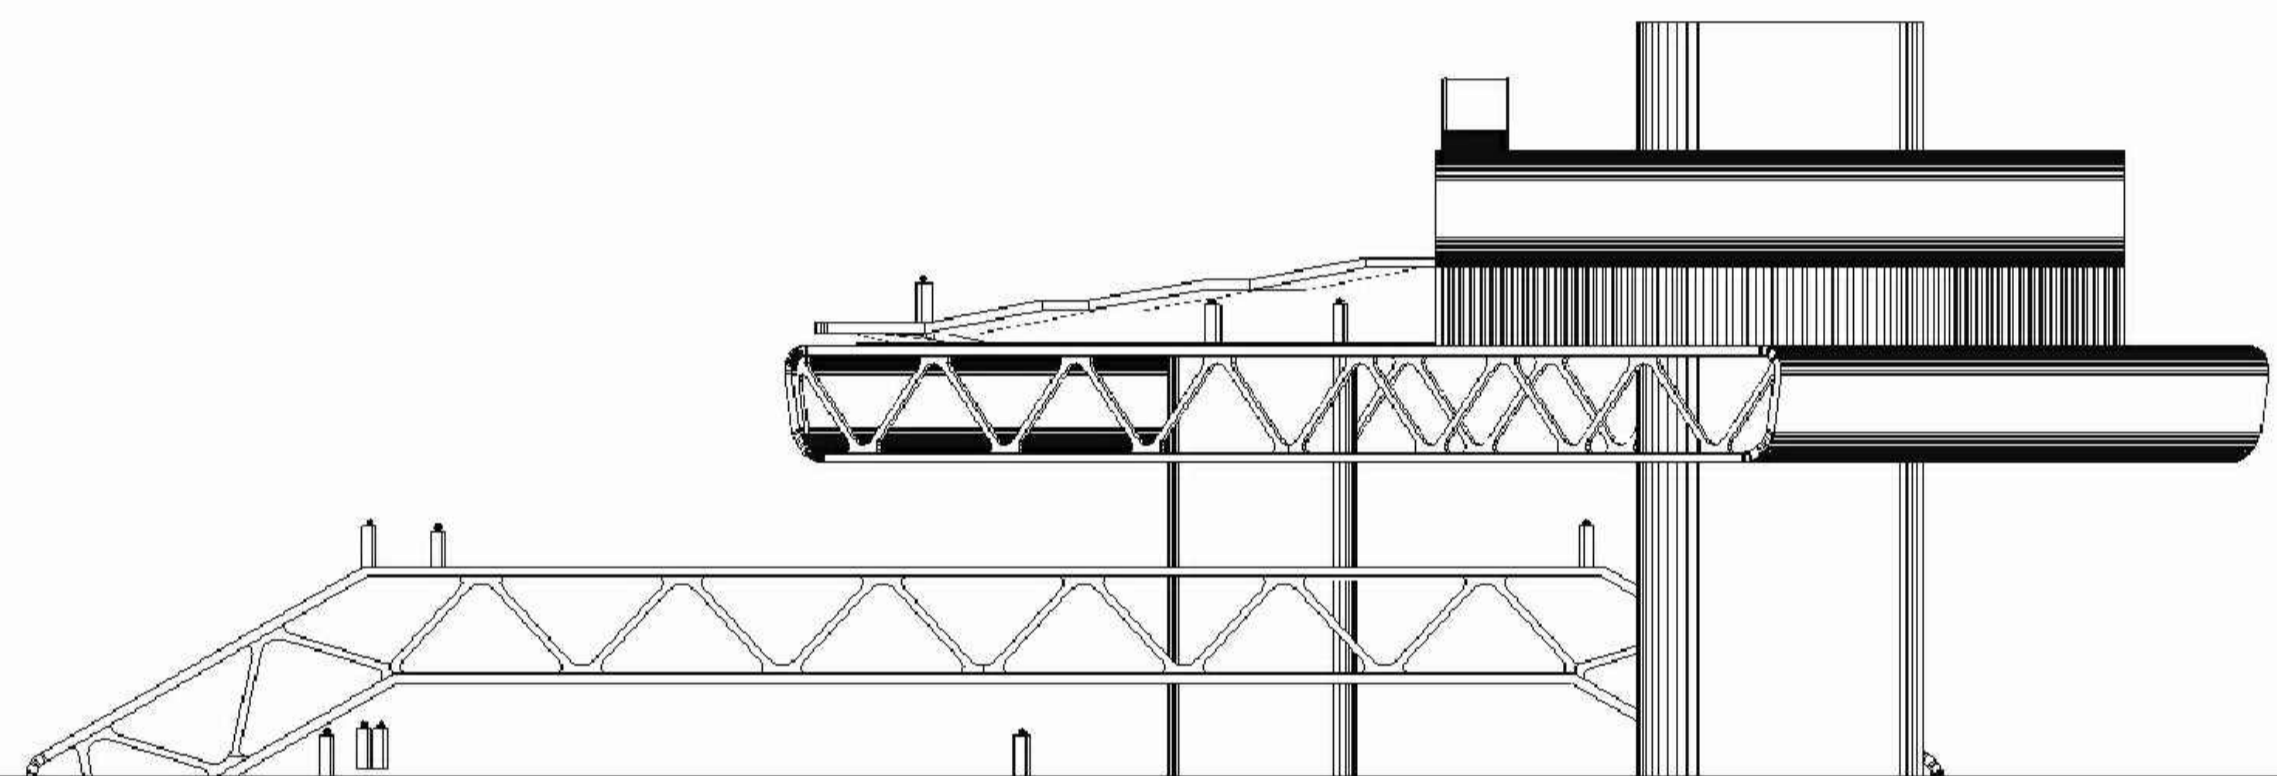

ESC 1:300

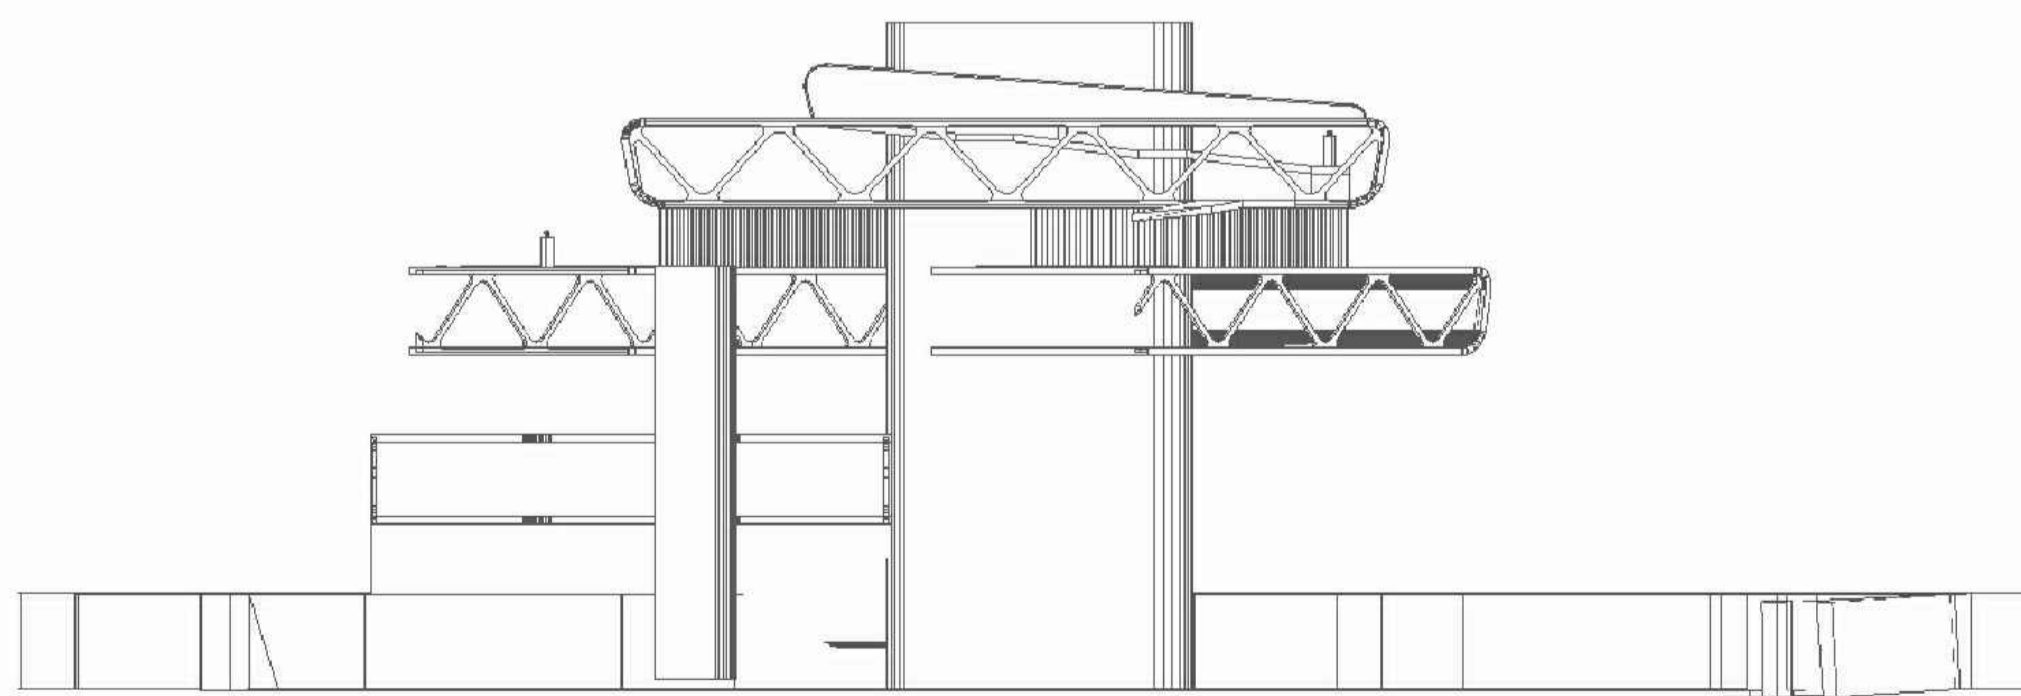

ESC 1:400

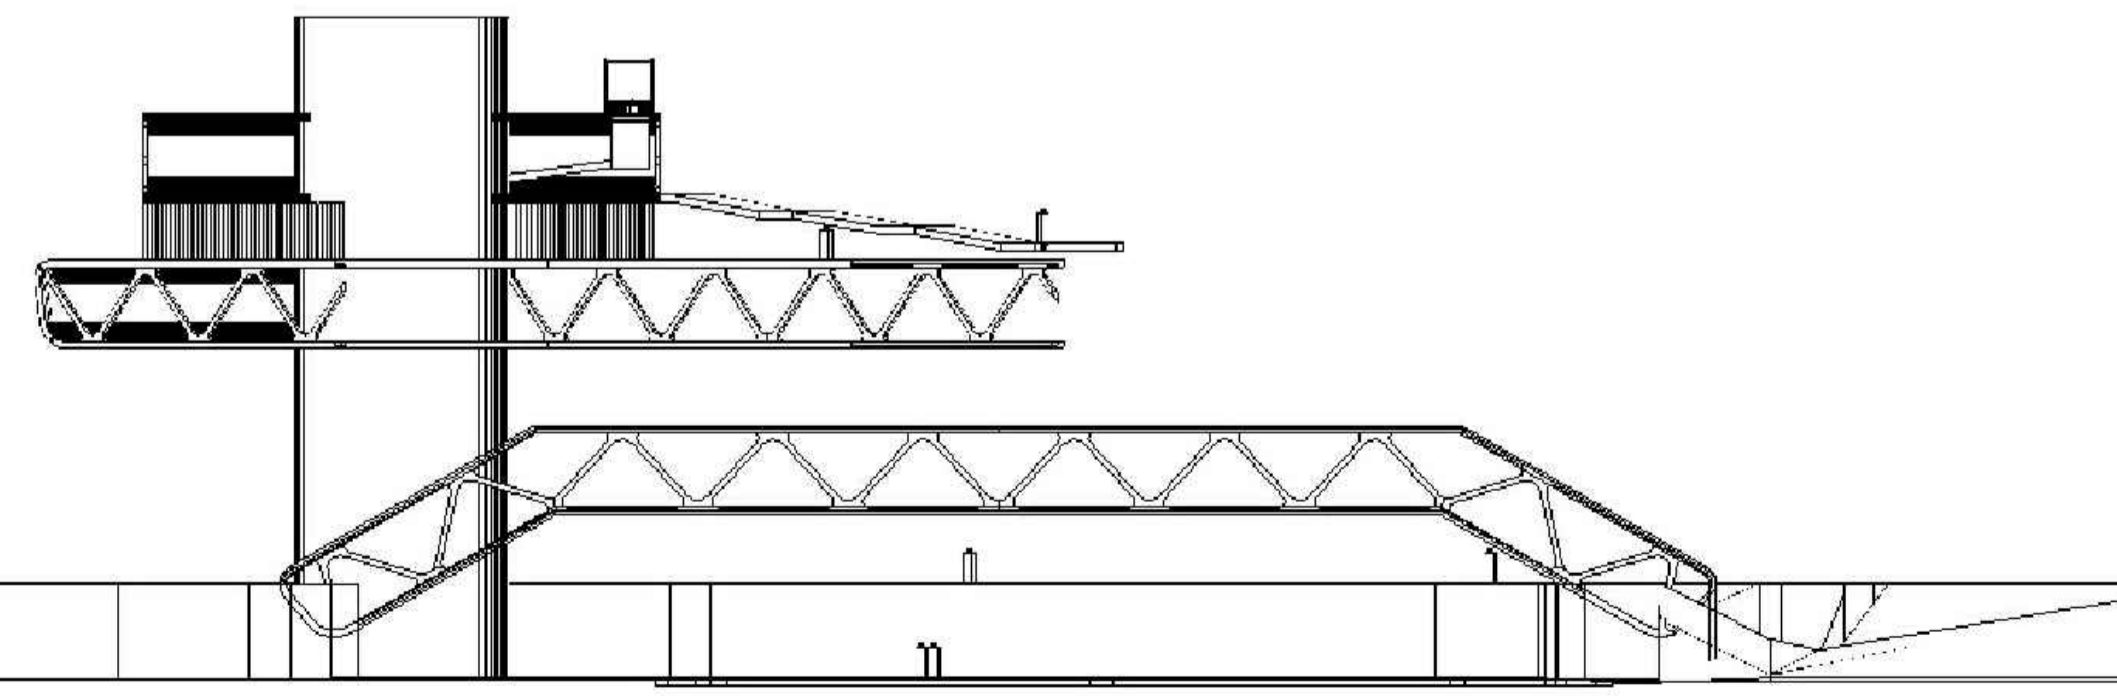

ESC 1:400

FACHADAS CONCEPTUALES

