

ECO- RED PITALITO (ELEMENTO SEMILLA MUNICIPAL)



FACTORES CLIMÁTICOS

TEMPLADO SEMI HÚMEDO

PITALITO 18 °C a 24 °C

ALTITUD Proyecto 1200 m.s.n.m

LOCALIZACIÓN estratégica

Sustentable Macizo Colombiano

Economía - Biodiversidad (Estrella fluvial)

Estrella vial del Sur

Potencial Eco Turismo

Producción - identidad agrícola

A. Occidente PNN Puracé
B. Grinete PNN Cueva de los Guacharos
C. Sur, Macizo Colombiano conservado.

A. Santa Maria (Huila - Cauca) Laguna del Magdalena nacimieto.

A. Ruta - Neiva
B. Ruta - valle de
C. Ruta - Putumayo
D. Ruta Acevedo
E. Ruta Florencia

● Externos Sur (Configuran la red Sur)
○ Municipales (Guacacalco, Bruselas, La laguna.

15 especies de cultivo Achira, Yuca, Ahuyama, Arveja, Frijol, Maiz, Tomate, Caña Panelera, Café, Plagiano, Aguacate, Curuba, Guayaba, Maracuya, Mora, 9 de ellos cultivos PITALITO

SUR como mayor productor a nivel Huila 2009

ENFOQUE & FUNCIÓN


Municipio para la conservación ecositémica, municipio verde y educativo municipio identidad e investigación del Macizo Colombiano, municipio tejido para el sur del Huila

ESTRUCTURAS URBANAS



ESTRUCTURA AMBIENTAL ESTRUCTURA VIAL ESTRUCTURA INSTITUCIONAL

NORMATIVA POT (A.018)

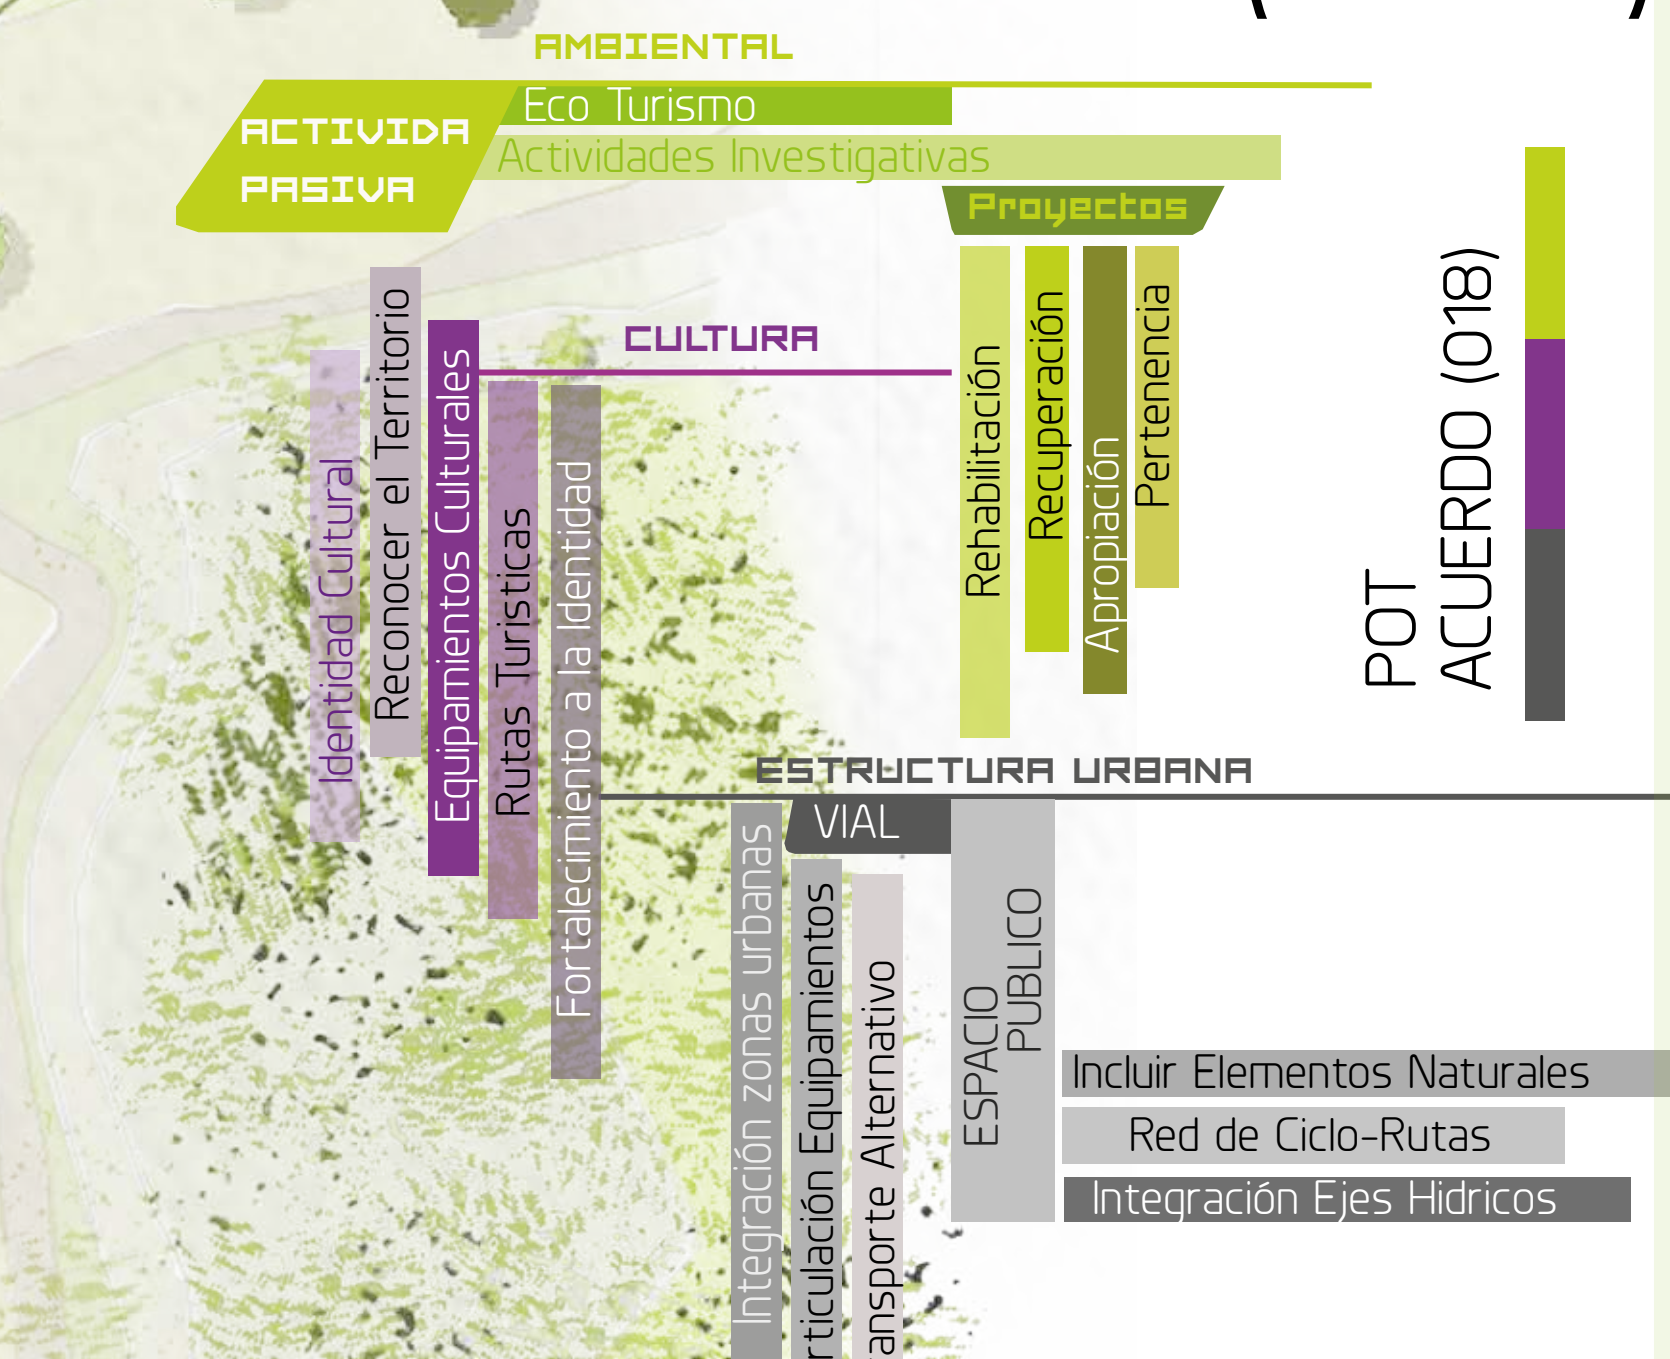

U.A.U ESTRUCTURAS URBANAS Diseño RED



SECCIÓN B-B' PEATONAL CALLE 5

SECCIÓN C-C' AVENIDA LOS ESTUAIANTES

SECCIÓN D-D' VILLA OLÍMPICA

SECCIÓN A-A' PEATONAL CALLE 5

DISTANCIA CICLORUTAS (transporte alternativo) : 1,333 km

TIEMPO ESTIMADO : 7 Min.

ÁREA CUENCA QUENRADA (Diseño de corredores Eco para la conservación) : 1, 124 m2.

TRANO DE PEATONALIZACIÓN: Diseño urbano peatonalización calle 4 1, 345 km.

SENDEROS ECOLÓGICOS: Diseño distancia aproximada 8, 650 km

Parque Central Jose Hilario Lopez- restauración urbana

Centro semilla Eco-cultural (Punto de articulación, & activación)

Diseño urbano acceso colegios Nacional y La Normal.

Diseño urbano acceso colegios El departamental

Diseño urbano acceso campo deportivo Villa olímpica.

Escala: 1/400000

Comceptualización RED

Eco red del Municipio del Huila reconoce unas unidades urbanas que hace parte de un plan parcial que son configuradas por estructuras del casco Urbanas. Las Estructura Ambiental, Institucional, vial definen la Ubicación estratégica y de necesidad inmediata para el proyecto semilla eco-cultural.



SECCIÓN B-B' PEATONAL CALLE 5

SECCIÓN C-C' AVENIDA LOS ESTUAIANTES

SECCIÓN D-D' VILLA OLÍMPICA

SECCIÓN A-A' PEATONAL CALLE 5

DISTANCIA CICLORUTAS (transporte alternativo) : 1,333 km

TIEMPO ESTIMADO : 7 Min.

ÁREA CUENCA QUENRADA (Diseño de corredores Eco para la conservación) : 1, 124 m2.

TRANO DE PEATONALIZACIÓN: Diseño urbano peatonalización calle 4 1, 345 km.

SENDEROS ECOLÓGICOS: Diseño distancia aproximada 8, 650 km

Parque Central Jose Hilario Lopez- restauración urbana

Centro semilla Eco-cultural (Punto de articulación, & activación)

Diseño urbano acceso colegios Nacional y La Normal.

Diseño urbano acceso colegios El departamental

Diseño urbano acceso campo deportivo Villa olímpica.

Escala: 1/400000

PROPUESTA F3

Parque Natural Regional Tatacoa

semilla Norte

Parque Natural Regional Nevado del Huila

semilla c

Represa de Betania