



BOOK DE PLANOS



UNIVERSIDAD
La Gran Colombia
Fundada en 1951

CENTRO DE ATENCIÓN INTEGRAL PARA POBLACIONES EN TRANSITO MIGRATORIO

EN EL MUNICIPIO DE SOACHA, CUNDINAMARCA

UBICACIÓN



¿POR QUÉ MIGRAN?



SOACHA PARQUE

PARQUE TIBANICA


PARQUE LEÓN XIII

A circular image showing a park area with a green lawn, some trees, and a row of colorful buildings in the background. The text "PARQUE RINCÓN DE SANTA FE" is written in white capital letters across the bottom of the circle.

ANÁLISIS VÍAL




La segregación social se denota en dos ramas, la privada y la marginal, siendo la primera toda aquella división de conjuntos multifamiliares aislados del tejido urbano por medio de cerramientos perimetrales y la segunda se da por la apropiación informal del territorio por flujos migratorios. La integralidad con el área comercial y las dinámicas sociales que se generan en torno de él enlazan las actividades de la población estática y flotante del lugar para minimizar estas barreras sociales.

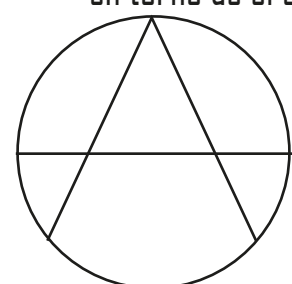


ANÁLISIS DE SEGREGACIÓN

Las dinámicas de accesibilidad al territorio evidencian que la principal arteria de comunicación con la capital es la Autopista Sur, esto junto con la fácil accesibilidad a los distintos medios de transporte públicos y privados generan un alto interés por seleccionar un predio con cercanía a esta, facilitando la accesibilidad del lote a todas las personas incluso como es el caso si no son residentes del municipio.

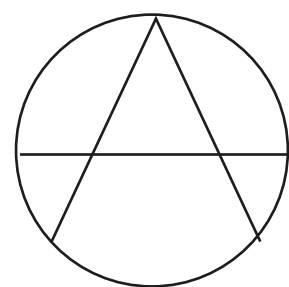


ANÁLISIS VÍAL

Con base a la violencia desatada por temas políticos, sociales y económicos, de los diferentes sectores donde se inician las movilizaciones de personas en busca de ayuda o mejores oportunidades relacionadas con la calidad de vida que llevan, se destacan las comunidades y clases de estratos socioeconómicos bajos. Las primeras edades se puntualizan como las más afectadas, puesto que en los trasla de desarrollo se estanca el proceso educativo y el nivel de analfabetismo aumenta tanto de la población nacional como de la int

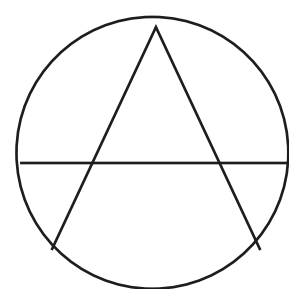


MÉTODOS DE TRANSPORTE

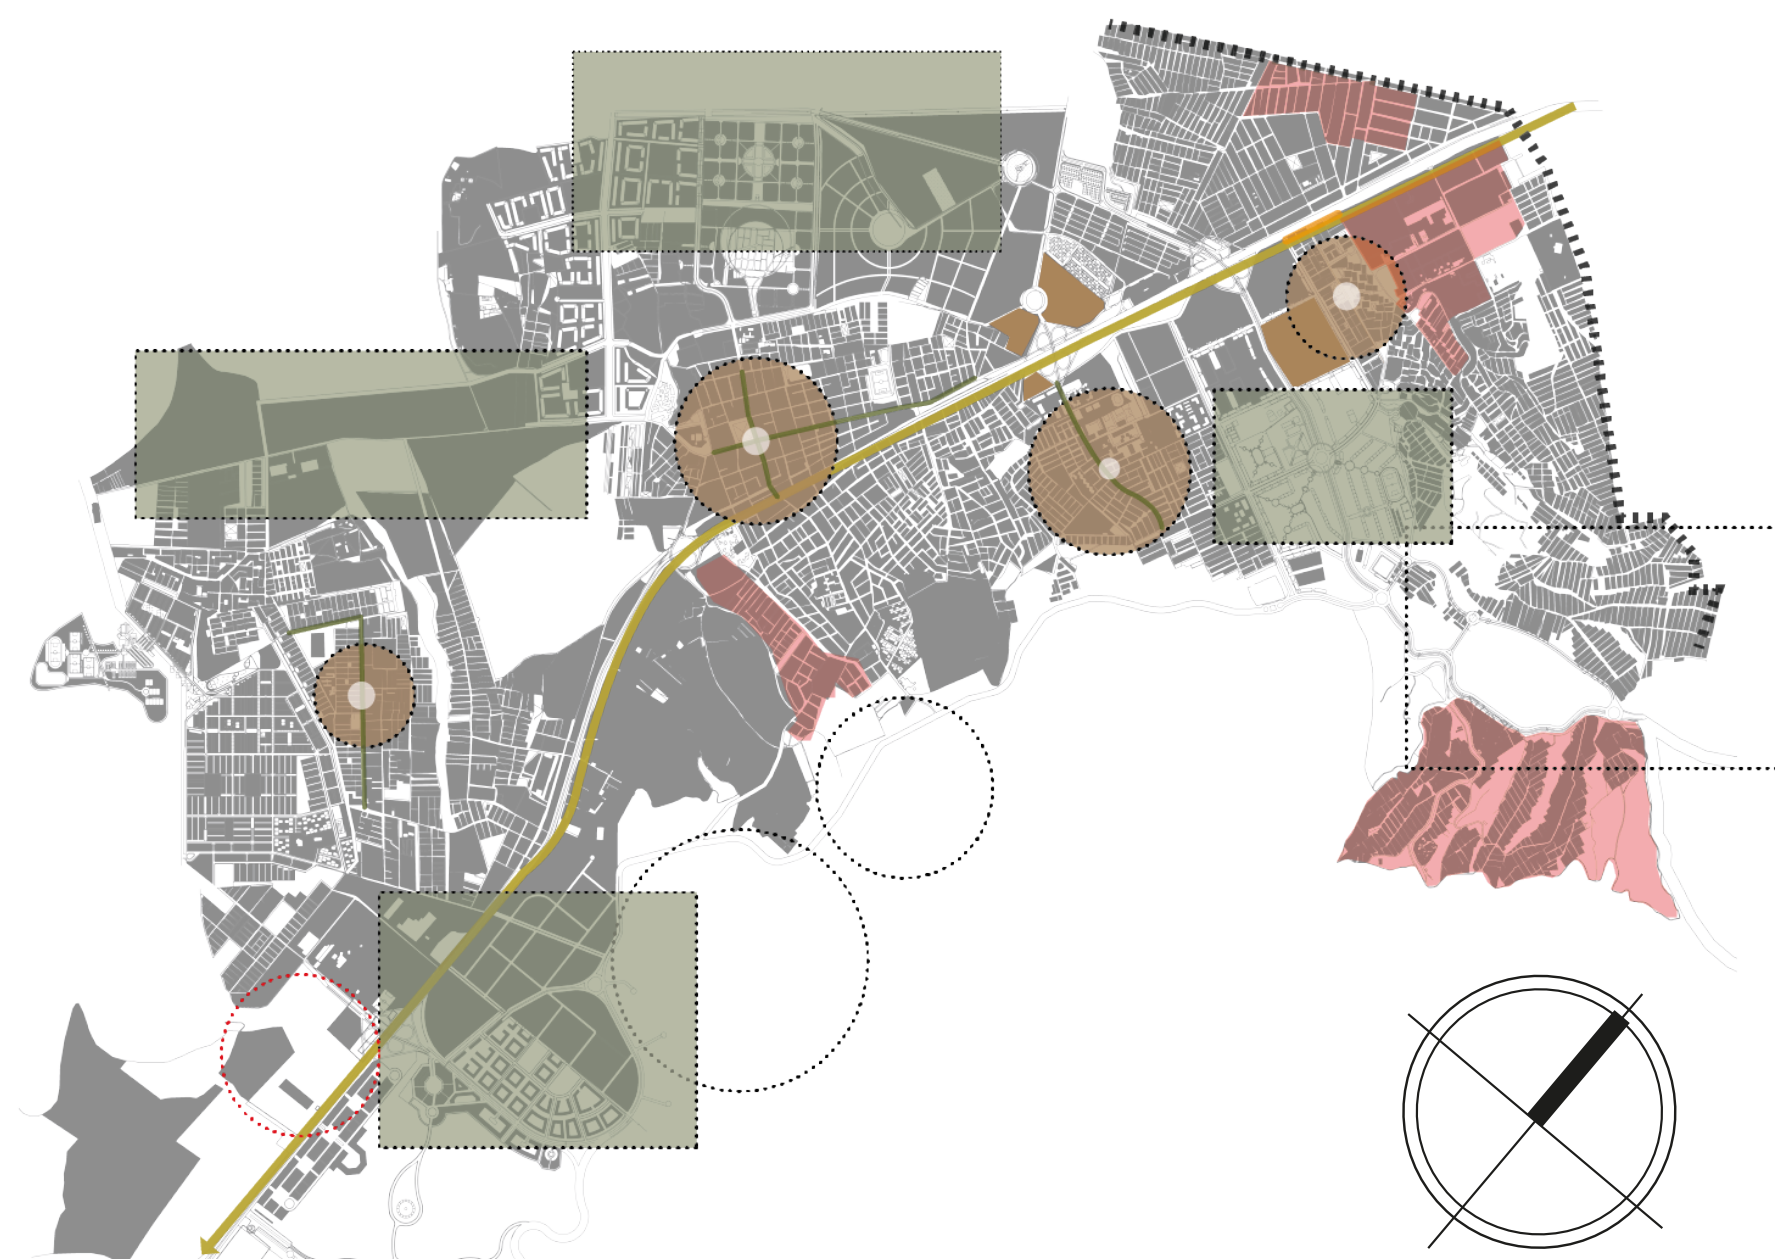

campesinas


1	100-V	1
PLANO NO.	R. ANCHO NO.	NOMBRE
 UNIVERSITAS VERITAS VOS LIBERABIT UNIVERSIDAD La Gran Colombia		
FACULTAD DE ARQUITECTURA		
ESTUDIANTE:		
SEMESTRE I-2022		
PROYECTO:		
CENTRO DE ATENCIÓN INTEGRAL PARA POBLACIONES EN TRANSITO MIGRATORIO EN EL MUNICIPIO DE SOACHA, CUNDINAMARCA		
OPCIÓN DE GRADO		
DOCENTE:		
CROQUIS DE LOCALIZACION		
CONTIENE:		
ANÁLISIS VÍAL		
CONVENCIONES:		
VIAS TERCEARIAS VIAS SECUNDARIAS VIAS PRIMARIAS		
ESCALA:	FECHA:	
	2022	
DOCUMENTO.dwg		
OBSERVACIONES:		
REVISIÓN	PLANCHA No.	PLANO No.
1	A-001	1
		DE

CONCENTRACIÓN DE
MIGRANTES

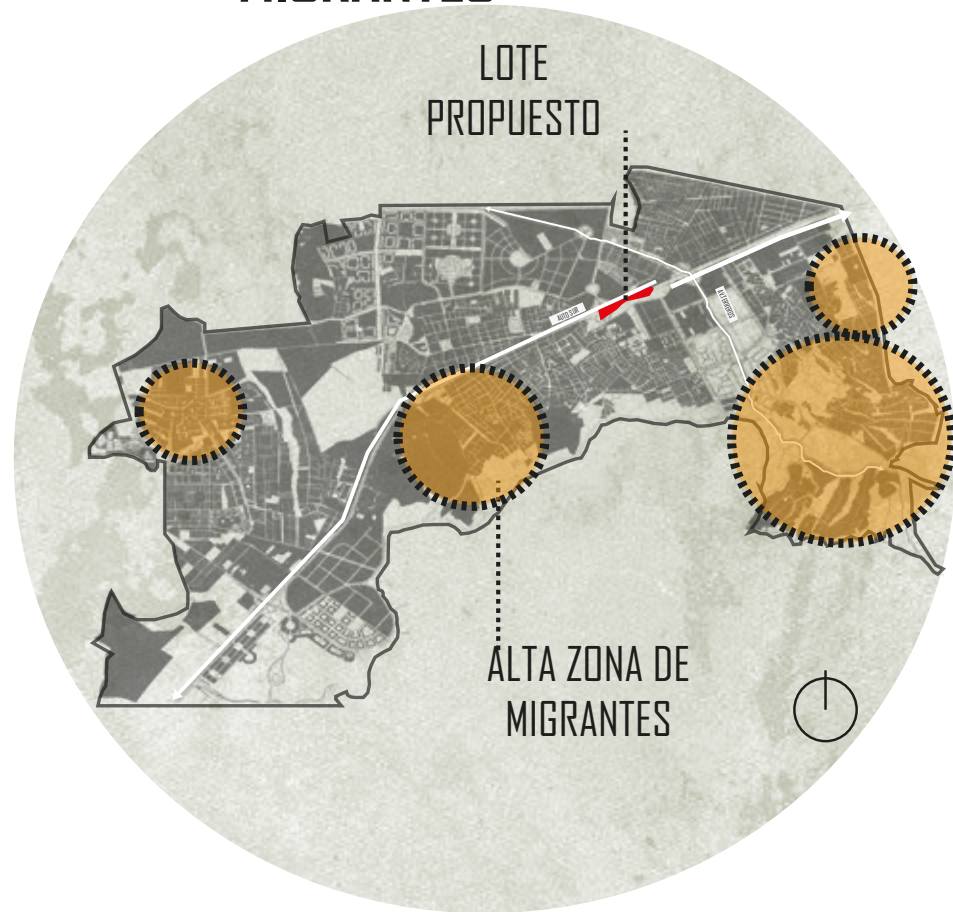

Identificar los puntos con mayor concentración de población en tránsito migratorio (indígenas, campesinos y extranjeros), su calidad de vida y las condiciones de habitabilidad producto de su situación de informalidad.

LOTE COMO PUNTO
ESTRATEGICO

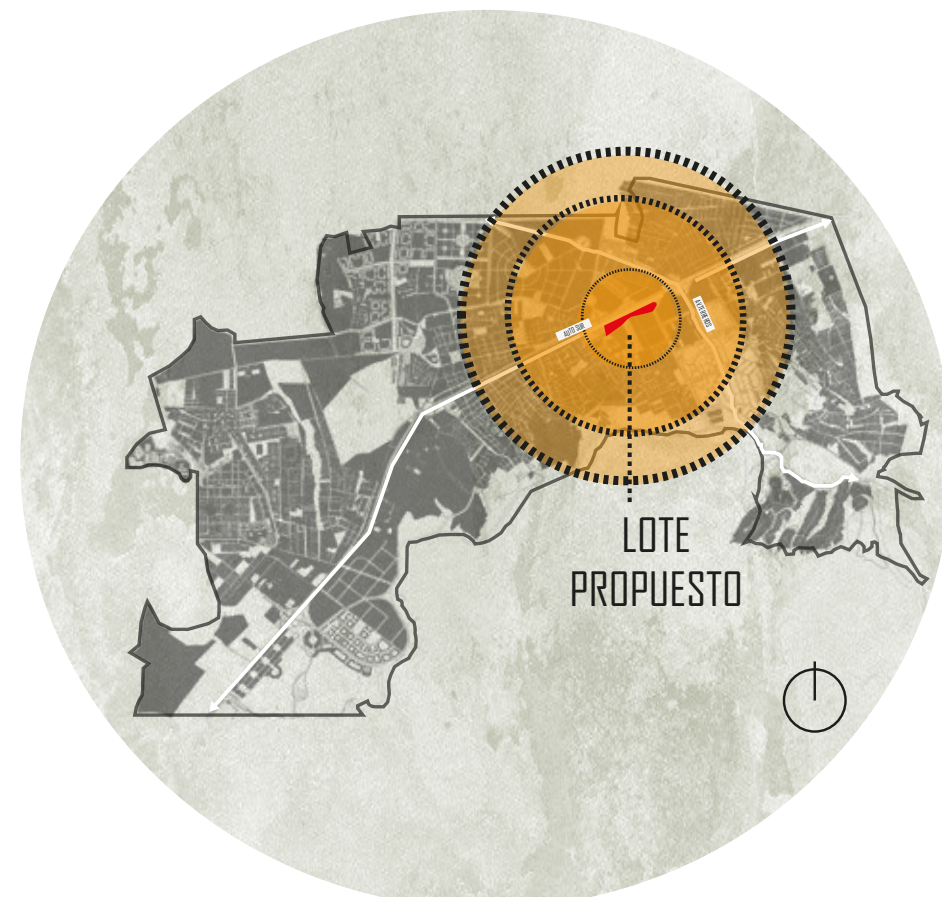


Determinar criterios que permitan identificar mediante un análisis de relaciones las dinámicas y estáticas en torno de migración dentro del territorio, que dé como resultado una matriz de equivalencia generadora de pautas para la implantación de los equipamientos de carácter zonal

ZONAS DESPROTEGIDAS
DE SOACHA




Identificar los puntos con mayor concentración de población en tránsito migratorio (indígenas, campesinos y extranjeros), su calidad de vida y las condiciones de habitabilidad producto de su situación de informalidad.

PUNTOS
ESTRATEGICOS

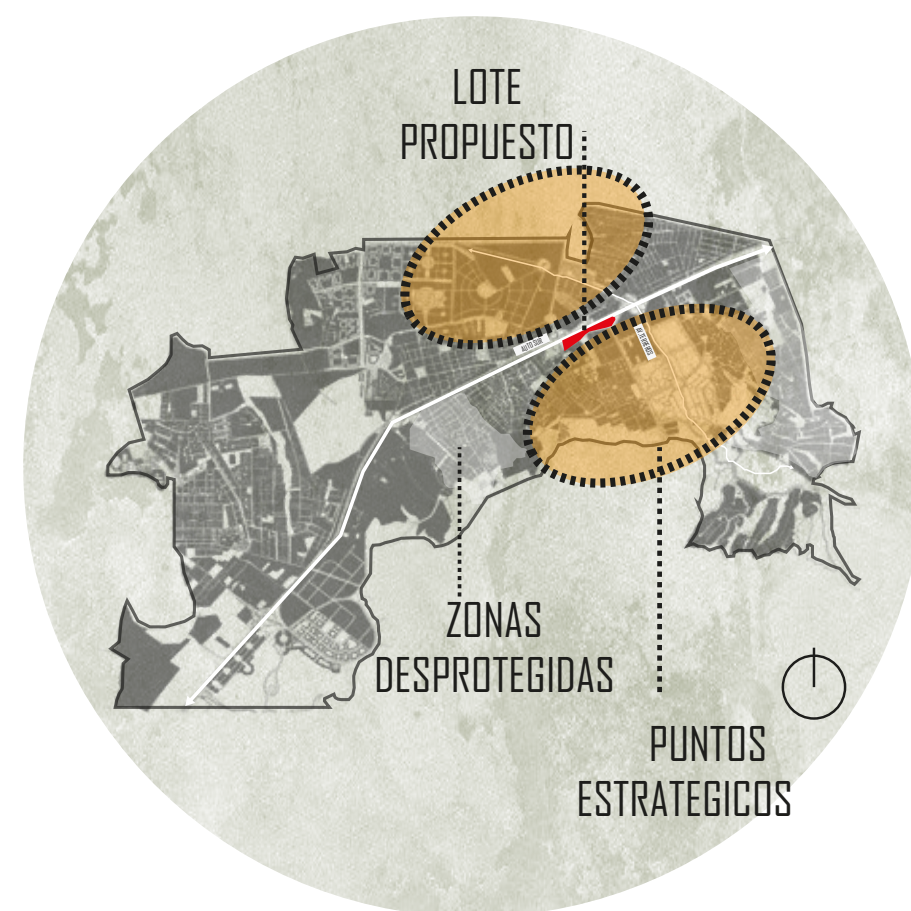


Mediante los análisis multiescalares, precisar las zonas con mayores asentamientos irregulares junto con los riesgos a los que está sometido el territorio y las condiciones de la infraestructura para la prestación de servicios públicos que garantizan una vida digna.

COMERCIO COMO
PUNTO ACTIVO

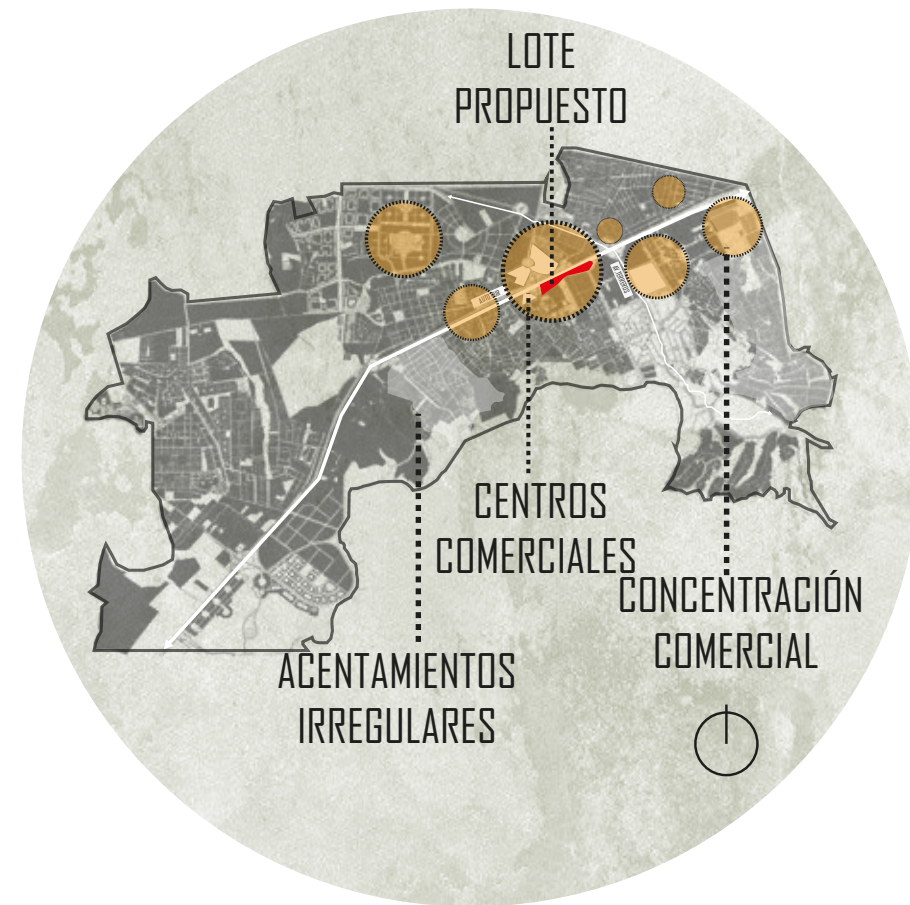

Generar espacios que activen el crecimiento económico del municipio de Soacha, puesto que de esta manera se activara más el territorio y el desarrollo de este territorio.

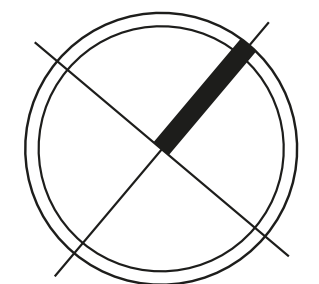

REVISIÓN	PLANCHAS No.	PLANO No.
1	A-001	1
UNIVERSITAS LIBERABIT UNIVERSIDAD La Gran Colombia		
FACULTAD DE ARQUITECTURA		
ESTUDIANTE:		
SEMESTRE I-2022		
PROYECTO: CENTRO DE ATENCIÓN INTEGRAL PARA POBLACIONES EN TRANSITO MIGRATORIO EN EL MUNICIPIO DE SOACHA, CUNDINAMARCA OPCIÓN DE GRADO		
DOCENTE:		
CROQUIS DE LOCALIZACIÓN		
CONTIENE:		
CONVENCIONES:		
ESCALA:	FECHA: 2022	
DOCUMENTO.dwg		
OBSERVACIONES:		
REVISIÓN	PLANCHAS No.	PLANO No.
1	A-001	1


JUSTIFICACIÓN DEL LOTE

El predio escogido para la propuesta se encuentra ubicado en la Comuna 5 del municipio de Soacha y está delimitado desde un análisis multiescalar que permitió generar un modelo conceptual de la estructura urbana y funcional del municipio, en el que se tuvo en cuenta el potencial como nodo estructurador, la centralidad y conectividad del predio el cual se dividió en cuatro ítems de interés




CONSTRUCCIÓN Y LEGALIZACIÓN DE ASENTAMIENTOS

No se contempla la legalización de asentamientos localizados en suelo de protección o en zonas con amenaza de riesgo no mitigable. Soacha, por su localización estratégica próxima a la capital y por el costo del suelo, es uno de los núcleos en donde posiblemente se concentre gran parte de la provisión de VIS y de VIP en la región.

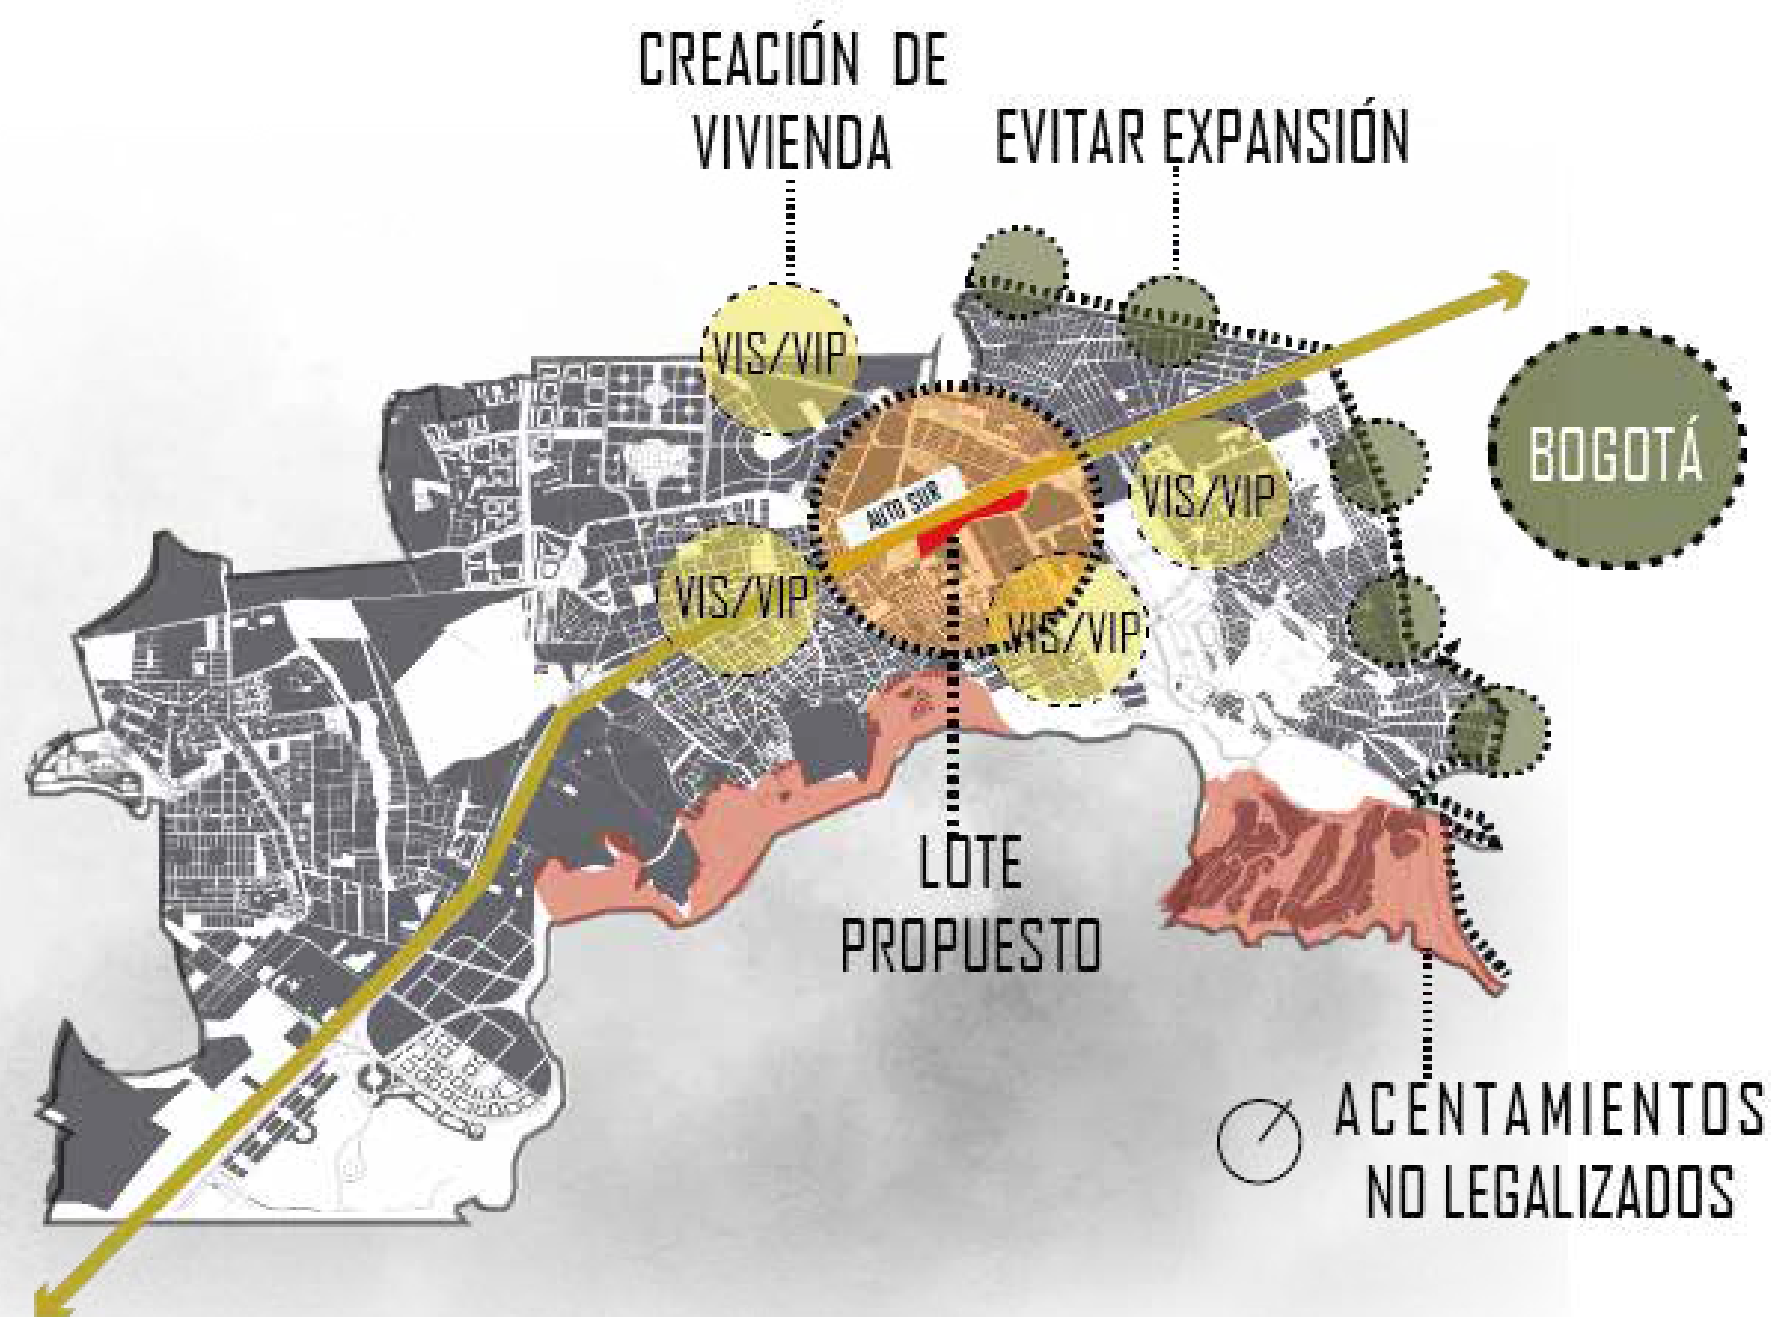

TRANSPORTE

- Soacha, es el municipio más cercano a la Capital del País.
- El corredor vial formal entre Soacha y Bogotá D.C es la autopista sur.
- La construcción de la avenida ALD en el noroccidente de Soacha, la primera fase empieza en el sector de Chuzacá hasta la calle 13 en Bogotá, esta vía descongestionara la Autopista Sur.

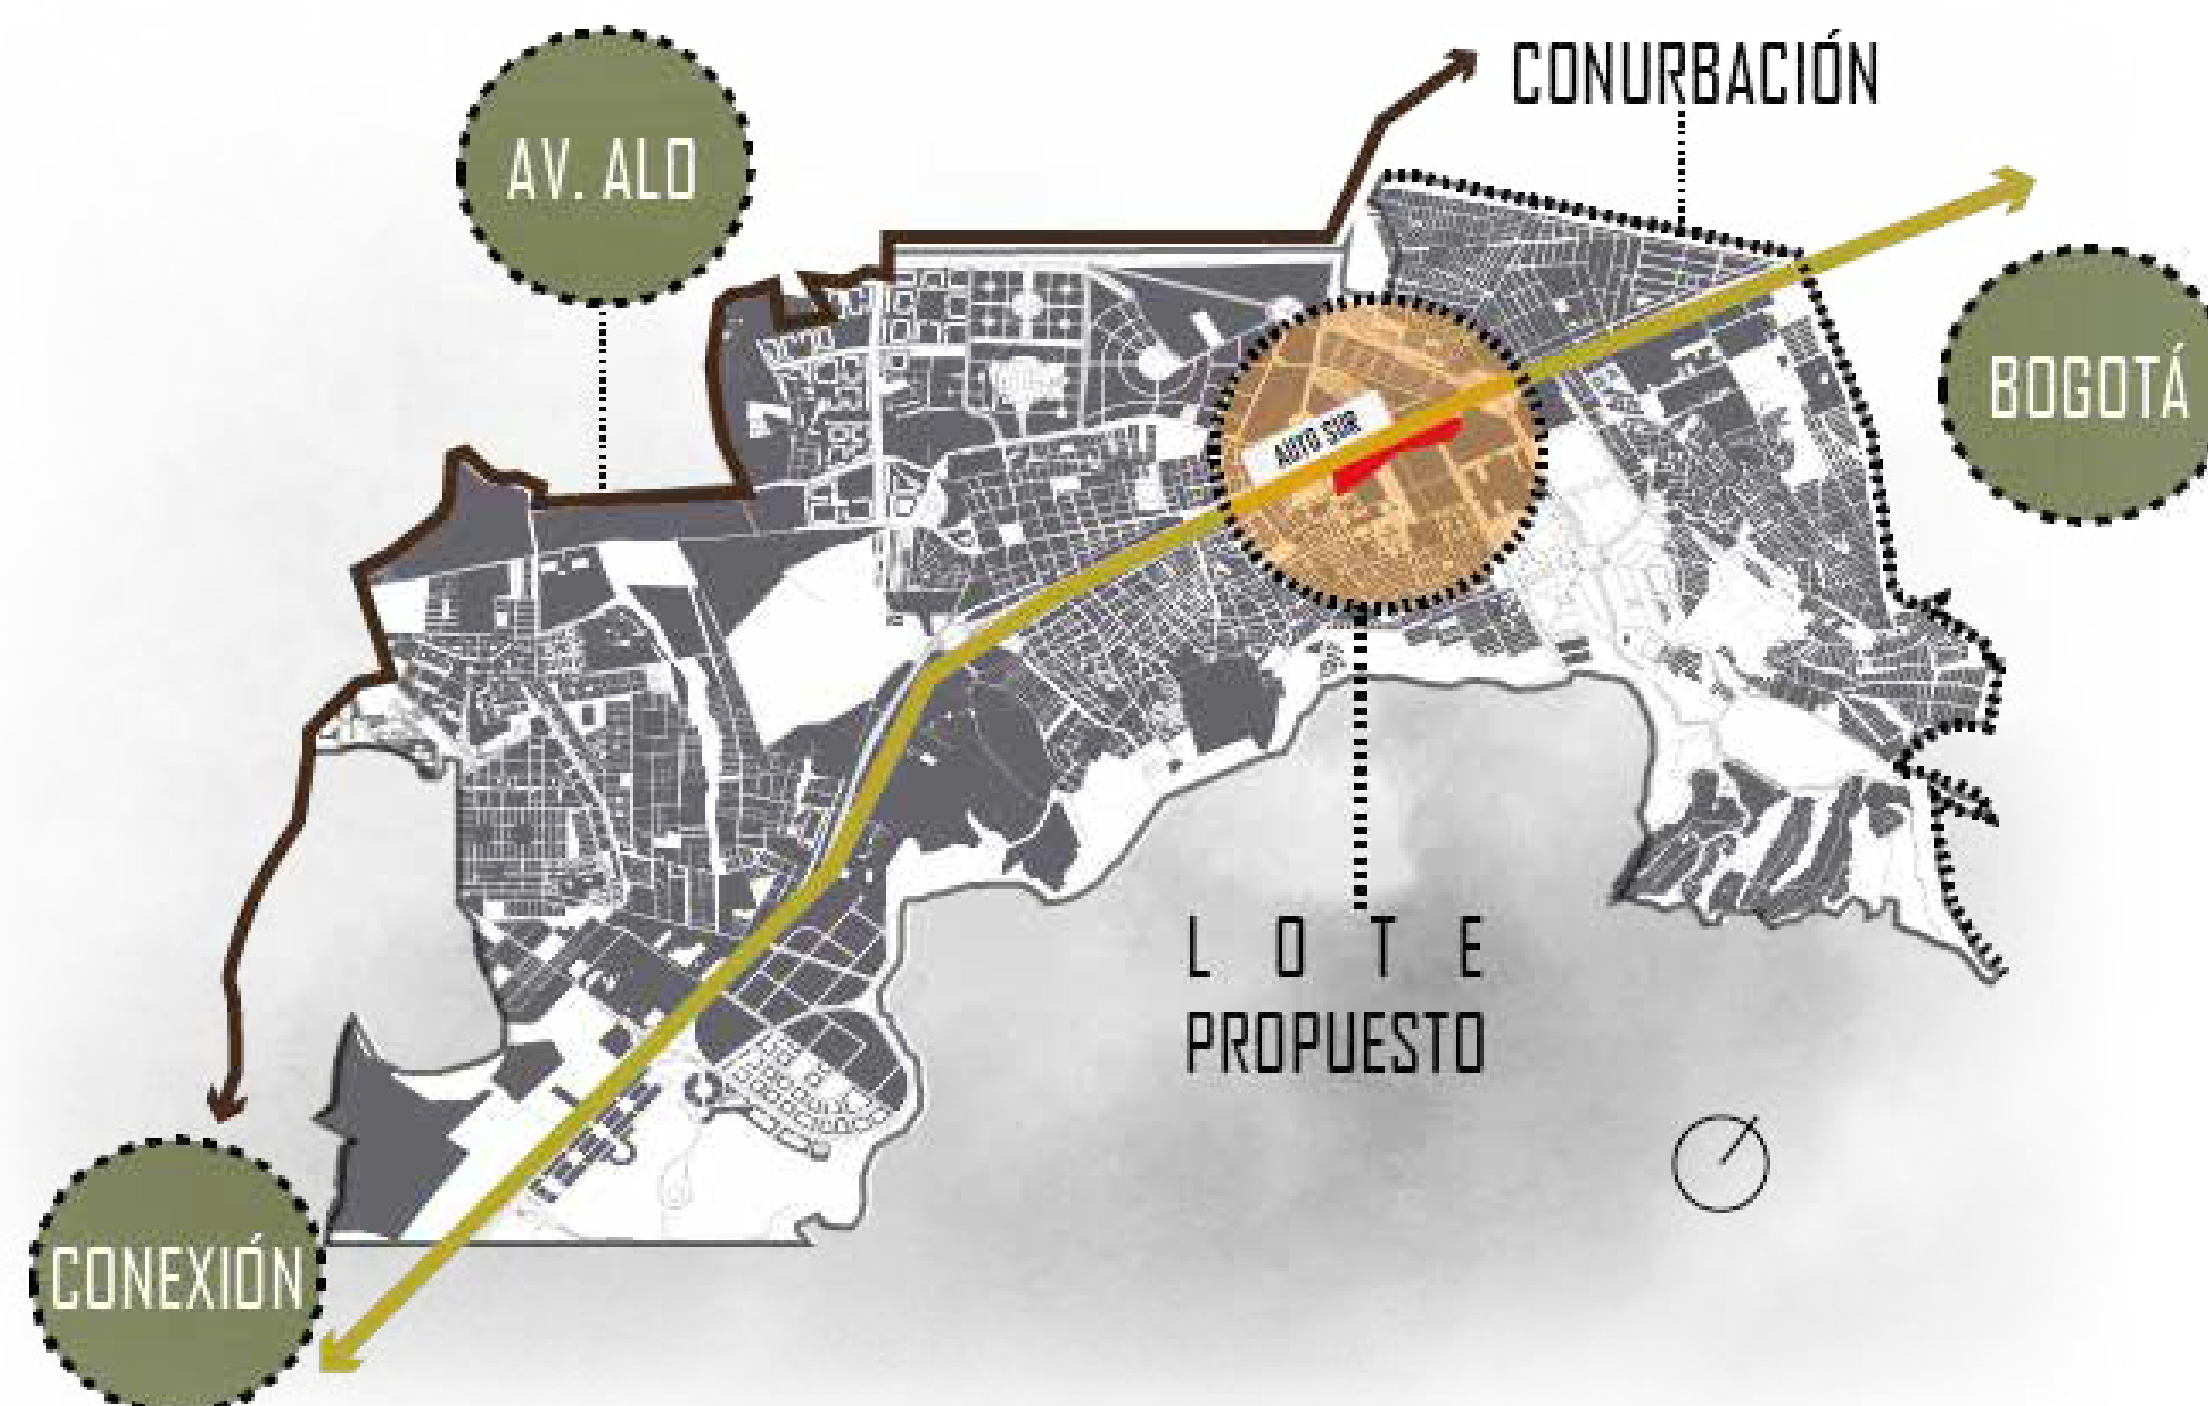

SISTEMA DE EQUIPAMIENTOS URBANOS

Los equipamientos urbanos cumplen con cinco funciones esenciales en la concepción y apropiación social de la ciudad:

Construcción de una vida comunitaria y colectiva, ampliando las posibilidades del desarrollo social y económico de los ciudadanos.

Generar medios de apropiación social y referencia a los individuos como parte de las diversas comunidades.




Proveen los servicios de desarrollo individual para una correcta apropiación del derecho a la ciudad.



Promover el aprendizaje y el desarrollo cultural, el cuidado en la salud y el uso efectivo del tiempo libre.



Mitigan las condiciones de marginalidad y segregación social que se generan en los procesos de ocupación y construcción de la ciudad.

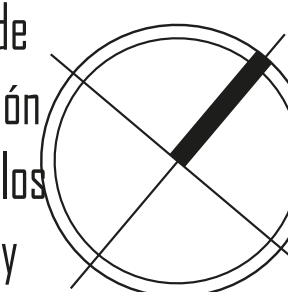

Imágenes adaptadas de mapa cartográfico de la Alcaldía de Soacha Cundinamarca.

100-V	1
UNIVERSITAS LIBERABIT UNIVERSIDAD La Gran Colombia	
FACULTAD DE ARQUITECTURA	
ESTUDIANTE:	
SEMESTRE I-2022	
PROYECTO: CENTRO DE ATENCIÓN INTEGRAL PARA POBLACIONES EN TRANSITO MIGRATORIO EN EL MUNICIPIO DE SOACHA, CUNDINAMARCA OPCIÓN DE GRADO	
DOCENTE:	
CROQUIS DE LOCALIZACIÓN	
CONTIENE: JUSTIFICACIÓN DEL LOTE	
CONVENCIONES:	
ESCALA:	FECHA: 2022
DOCUMENTO.dwg	
OBSERVACIONES:	
REVISIÓN 1	PLANCHAS No. A-001


POBLACIÓN Y VIVIENDA

Los últimos veinticinco años los precios del suelo son relativamente más baratos que los de Bogotá así como la existencia de un activo mercado de loteos no planificados orientados exclusivamente a estratos sociales de bajos ingresos y a población ligada también a actividades económicas informales.





Solamente el 12,37% de la población residente tiene como lugar de nacimiento a Soacha y buena parte de los nativos residentes jóvenes también son hijos de inmigrantes.

La mayor proporción de migrantes provenientes de Bogotá que recibió Soacha, proporción que asciende al 67%, Chía (61%), Mosquera (61%) y Cajicá (60%). Tocancipá (49%), Sopó (46%), Subachoque (43%) y Facatativá (42%).

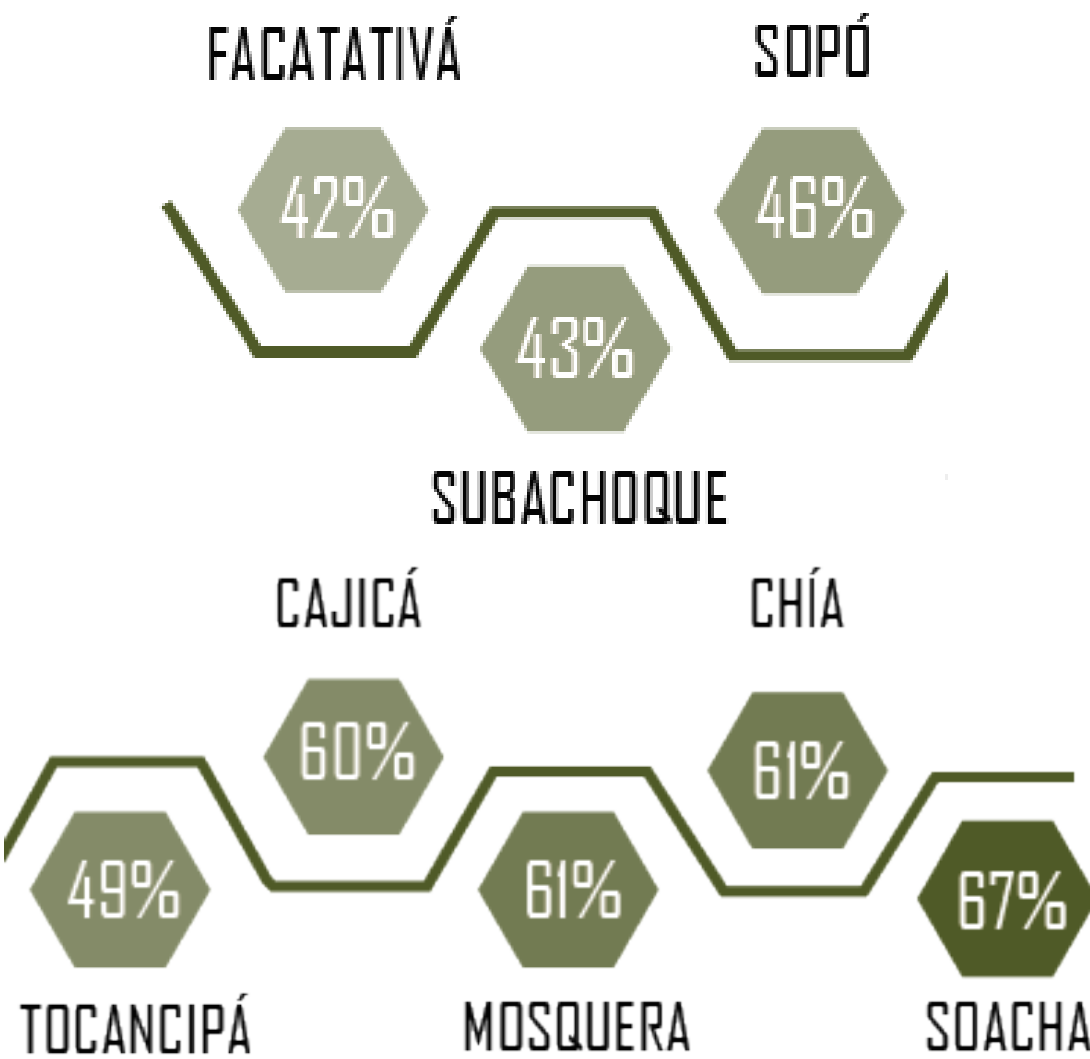


ZONA DE AMENAZAS


Remoción en masa:

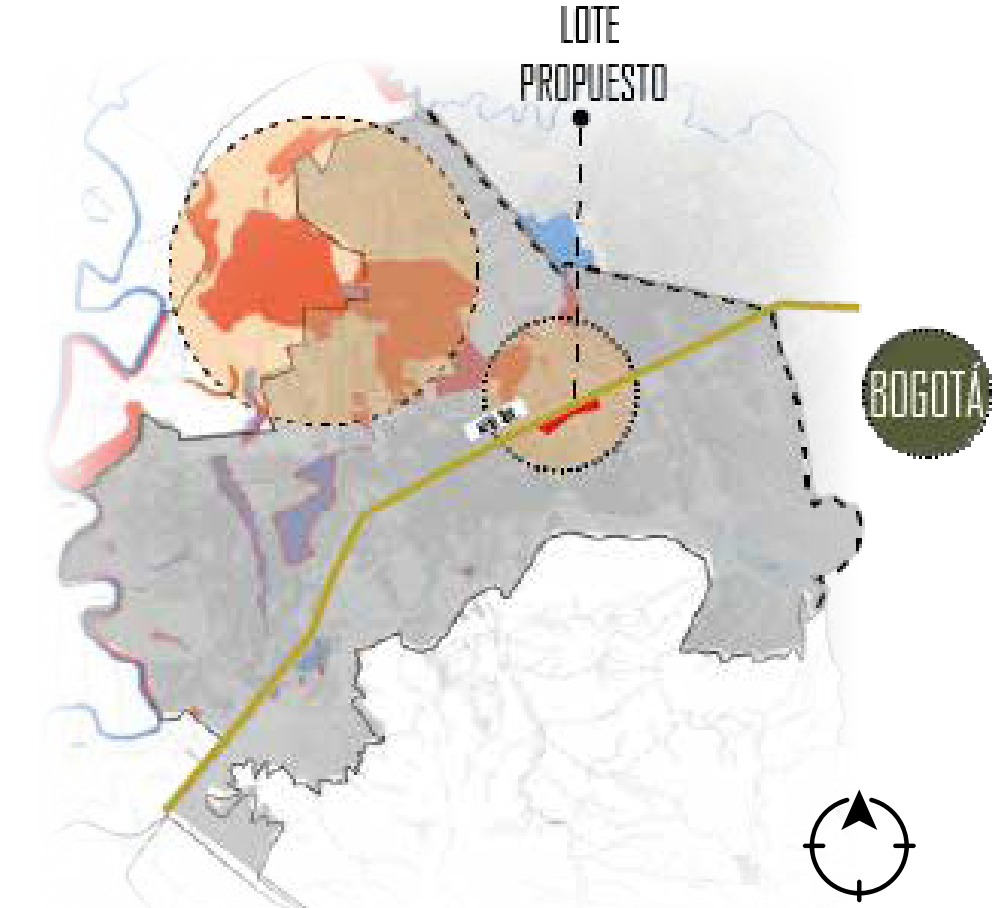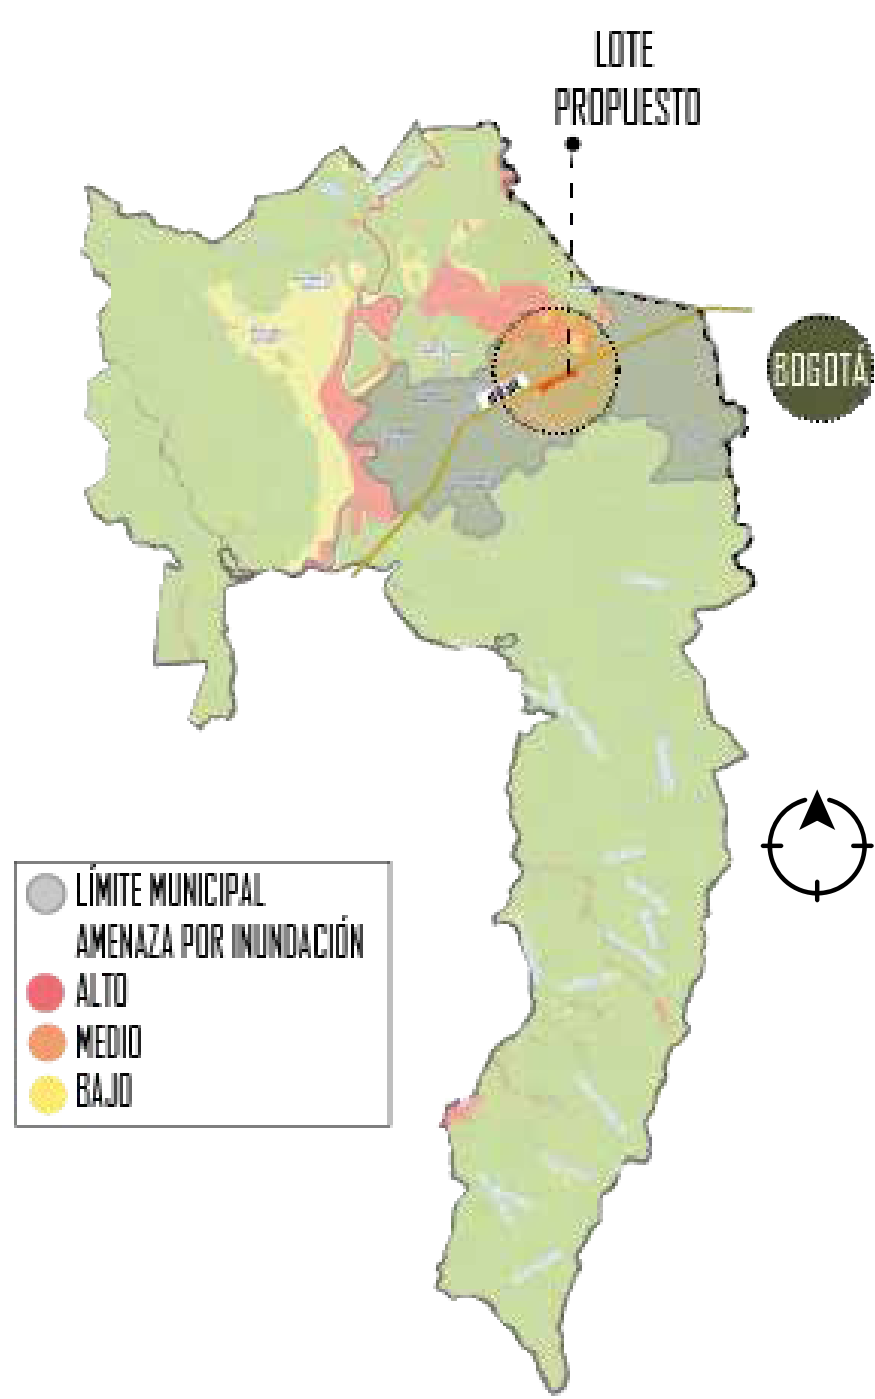


Zonas de amenaza por inundación

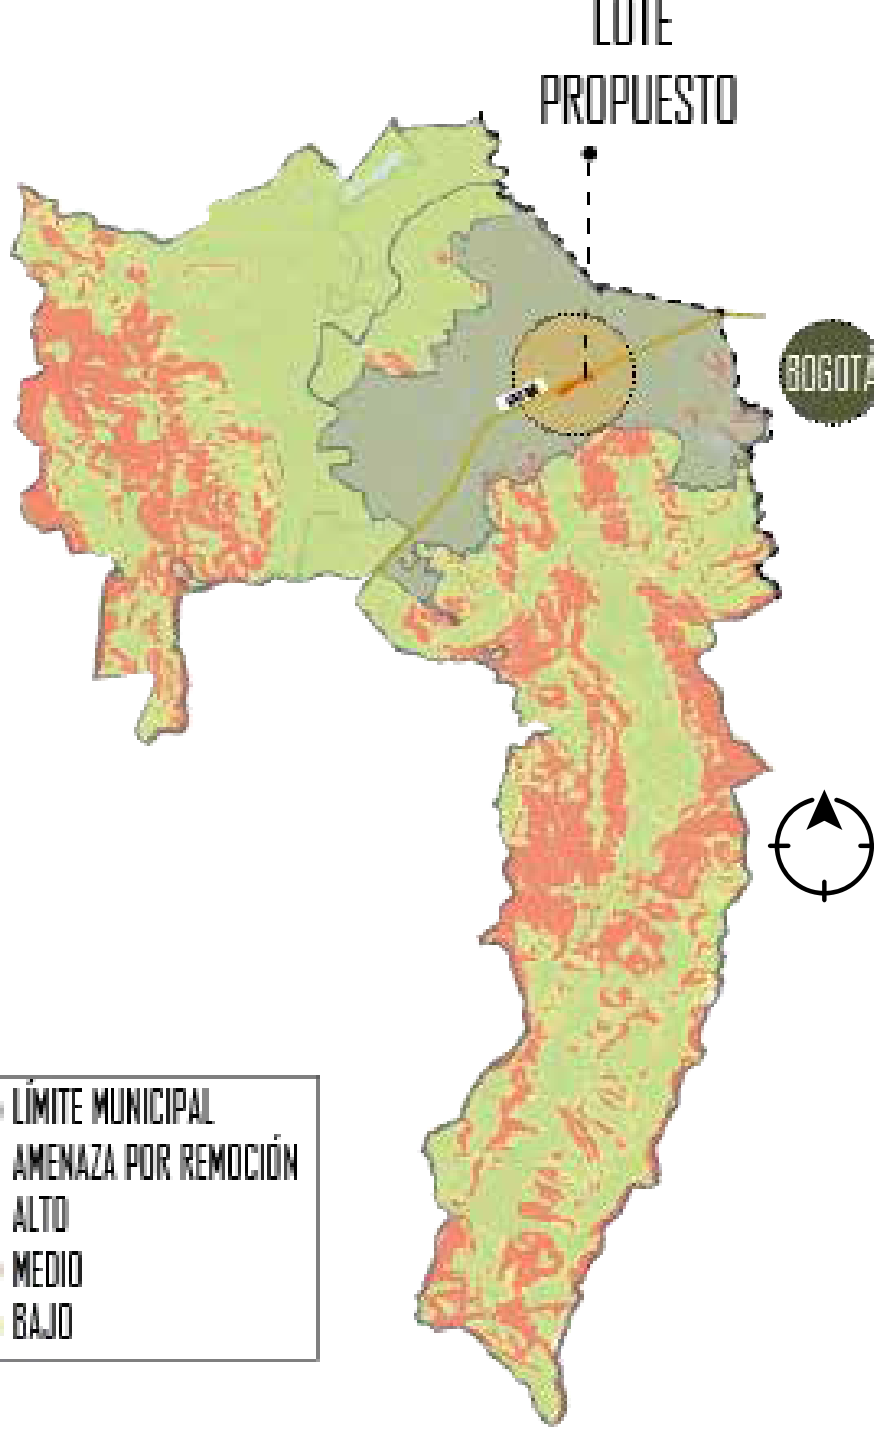

Los sectores con alta prioridad de estudios a detalle debido a la condición de riesgo que presentan se resumen en la comuna 2, 4 y 6. Chacua, El Charquito, Alto de la Cruz y Altos de Florida.

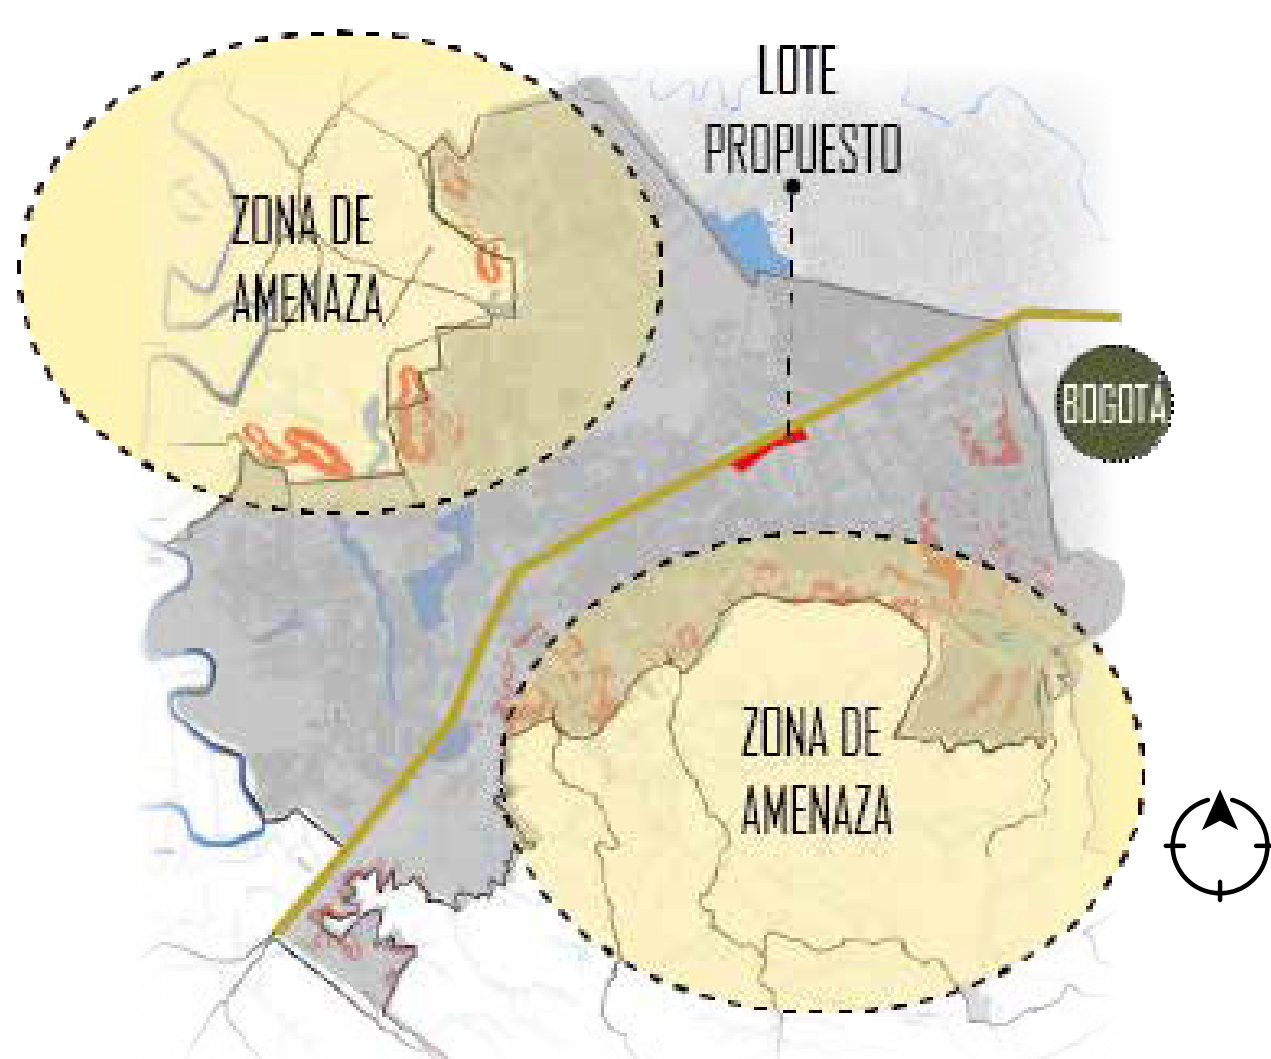


Zonas de amenaza por remoción

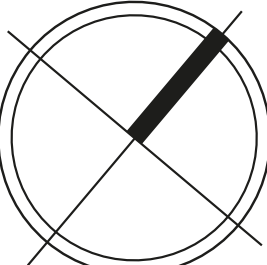

100-V		1
PLANO No.	LA ANCHA No.	REVISIÓN
DE		
		
UNIVERSIDAD La Gran Colombia		
FACULTAD DE ARQUITECTURA		
ESTUDIANTE:		
SEMESTRE I-2022		
PROYECTO:		
CENTRO DE ATENCIÓN INTEGRAL PARA POBLACIONES EN TRANSITO MIGRATORIO EN EL MUNICIPIO DE SOACHA, CUNDINAMARCA		
OPCIÓN DE GRADO		
DOCENTE:		
CROQUIS DE LOCALIZACIÓN		
		
CONTIENE:		
JUSTIFICACIÓN DEL LOTE		
CONVENCIONES:		
ESCALA:		FECHA:
		2022
DOCUMENTO.dwg		
OBSERVACIONES:		
REVISIÓN	PLANCHAS No.	PLANO No.
1	A-001	1
		DE

La Autopista sur es el eje dinamizador entre las dinámicas hacia el sur oriente y sur occidente siendo esta el punto de convergencia entre las vías secundarias obligándose a mantener un trazado semiorgánico.

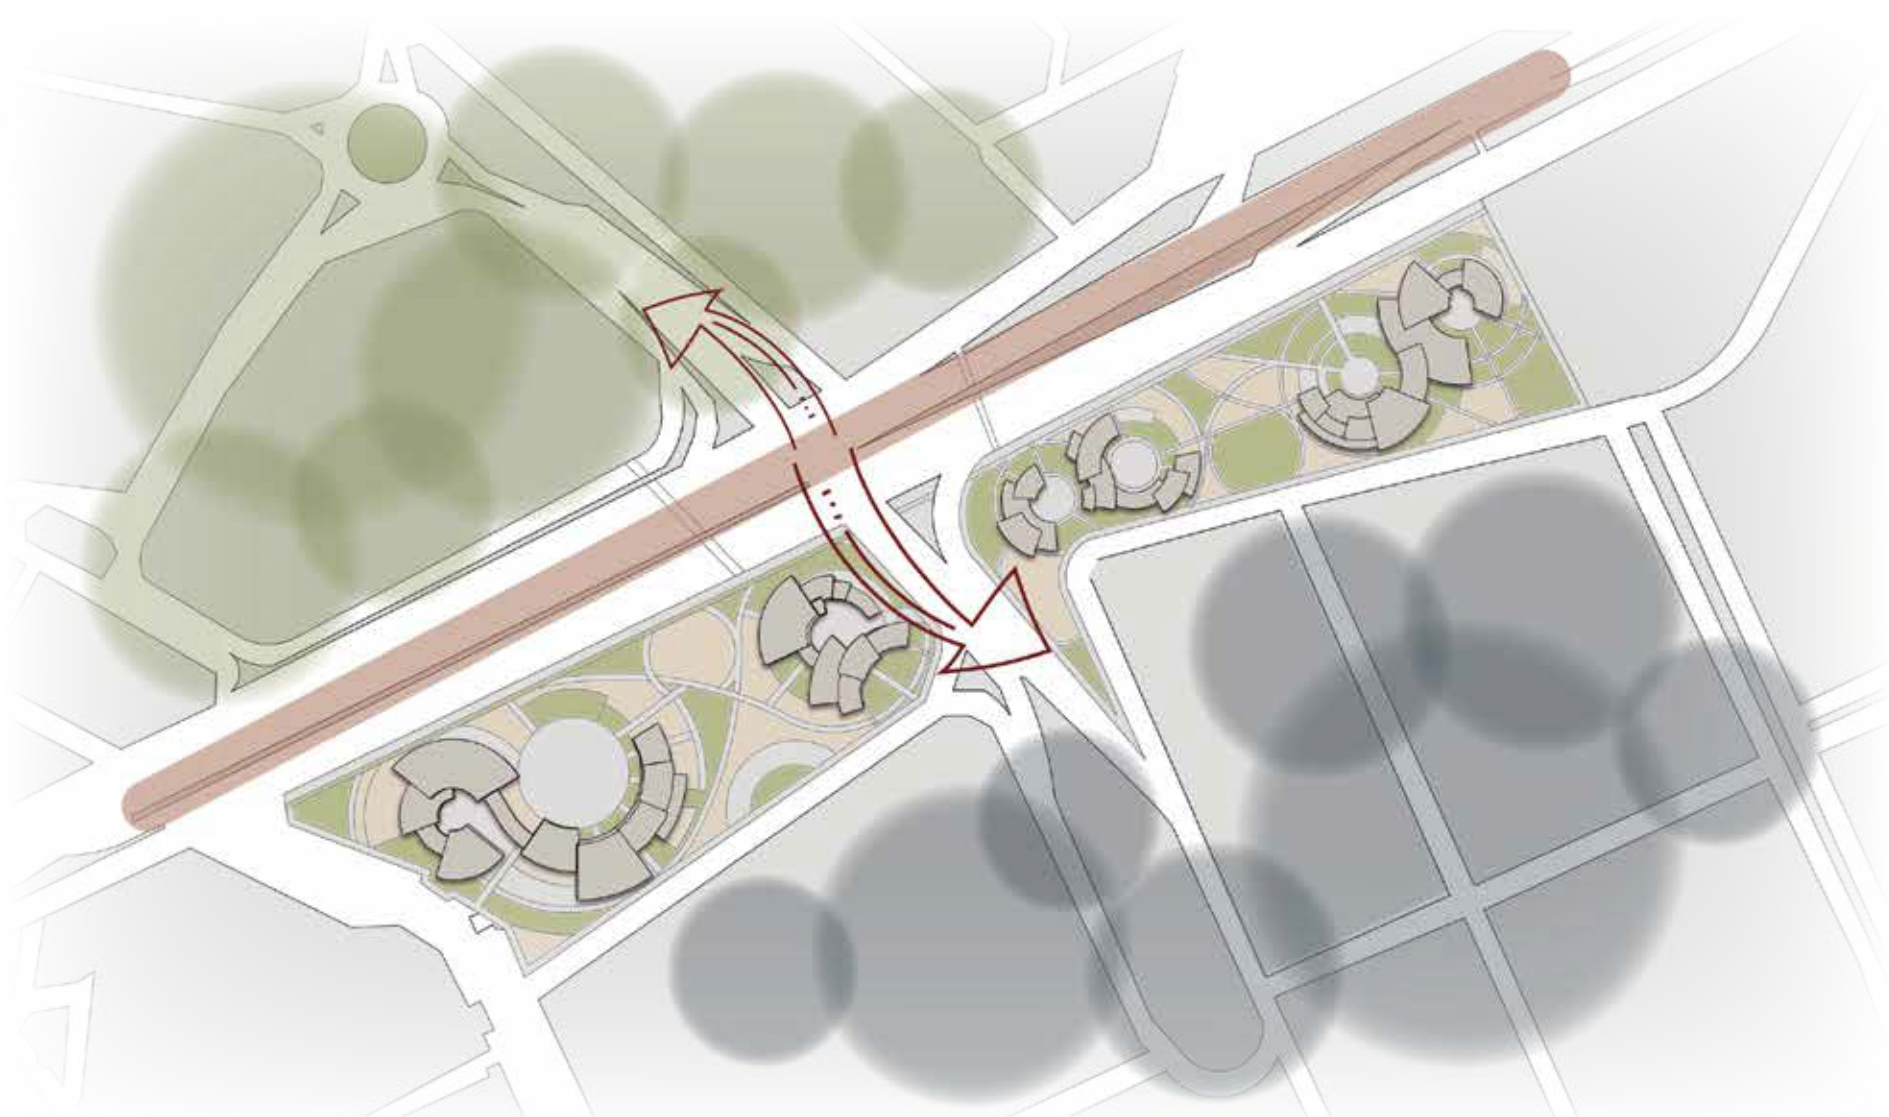



Las curvaturas y trazas orgánicas que configuran las manzanas y el trazado urbano otorgan los centros de las radialidades y ejes ordenadores de la propuesta volumétrica.




Los equipamientos de escala urbana que se sectorizan al rededor de proyecto generan las comunicaciones viales en el sector, atravesando el eje anteriormente mencionado.



Se genera una conectividad directa con los puntos comerciales del sector, con el fin de incentivar el desarrollo económico del territorio.

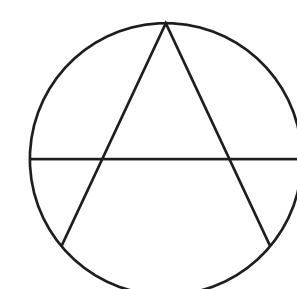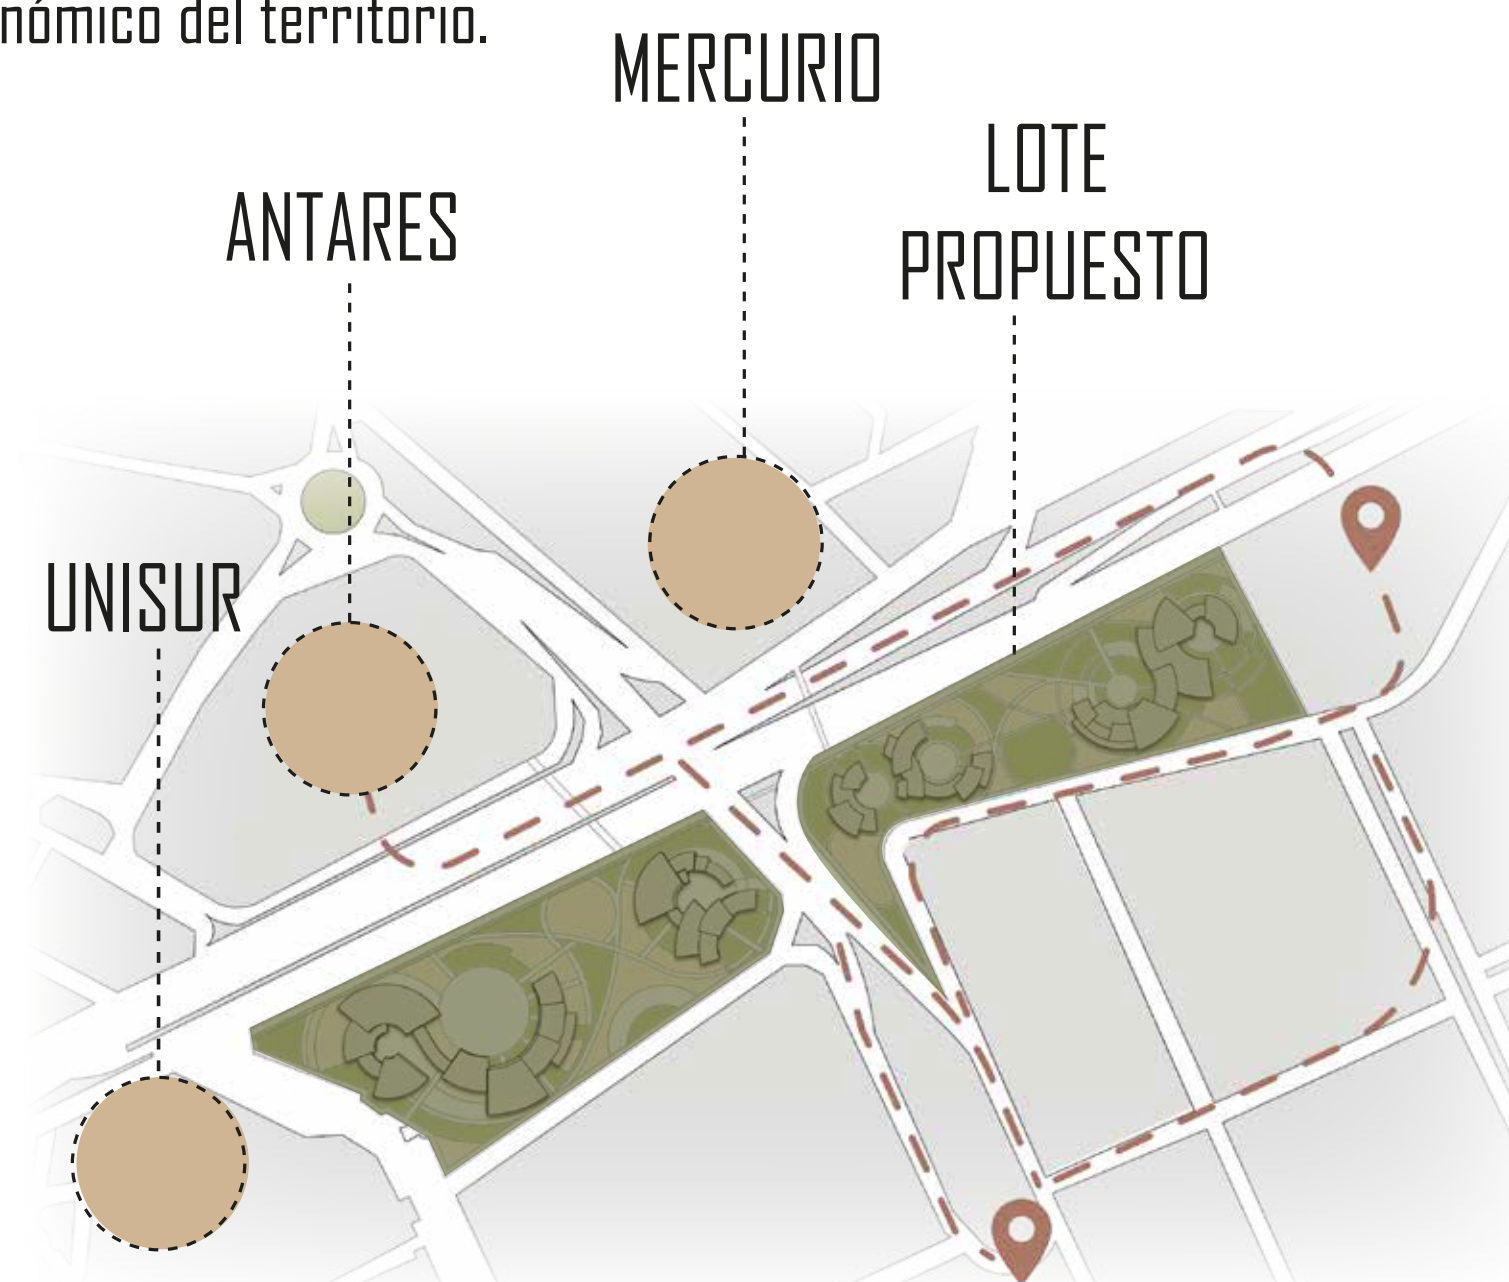


MEMORIA DE DISEÑO

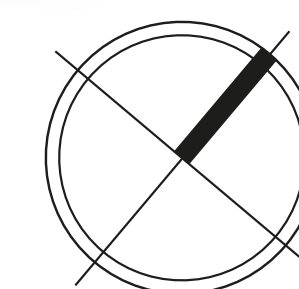

100-A	1
UNIVERSITAS LIBERABIT UNIVERSIDAD La Gran Colombia	
FACULTAD DE ARQUITECTURA	
ESTUDIANTE:	
SEMESTRE I-2022	
PROYECTO: CENTRO DE ATENCIÓN INTEGRAL PARA POBLACIONES EN TRANSITO MIGRATORIO EN EL MUNICIPIO DE SOACHA, CUNDINAMARCA OPCIÓN DE GRADO	
DOCENTE:	
CROQUIS DE LOCALIZACIÓN	
CONTIENE: MEMORIA DE DISEÑO	
CONVENCIONES:	
ESCALA:	FECHA: 2022
DOCUMENTO.dwg	
OBSERVACIONES:	
REVISIÓN 1	PLANCHAS No. A-001

IMPLANTACIÓN

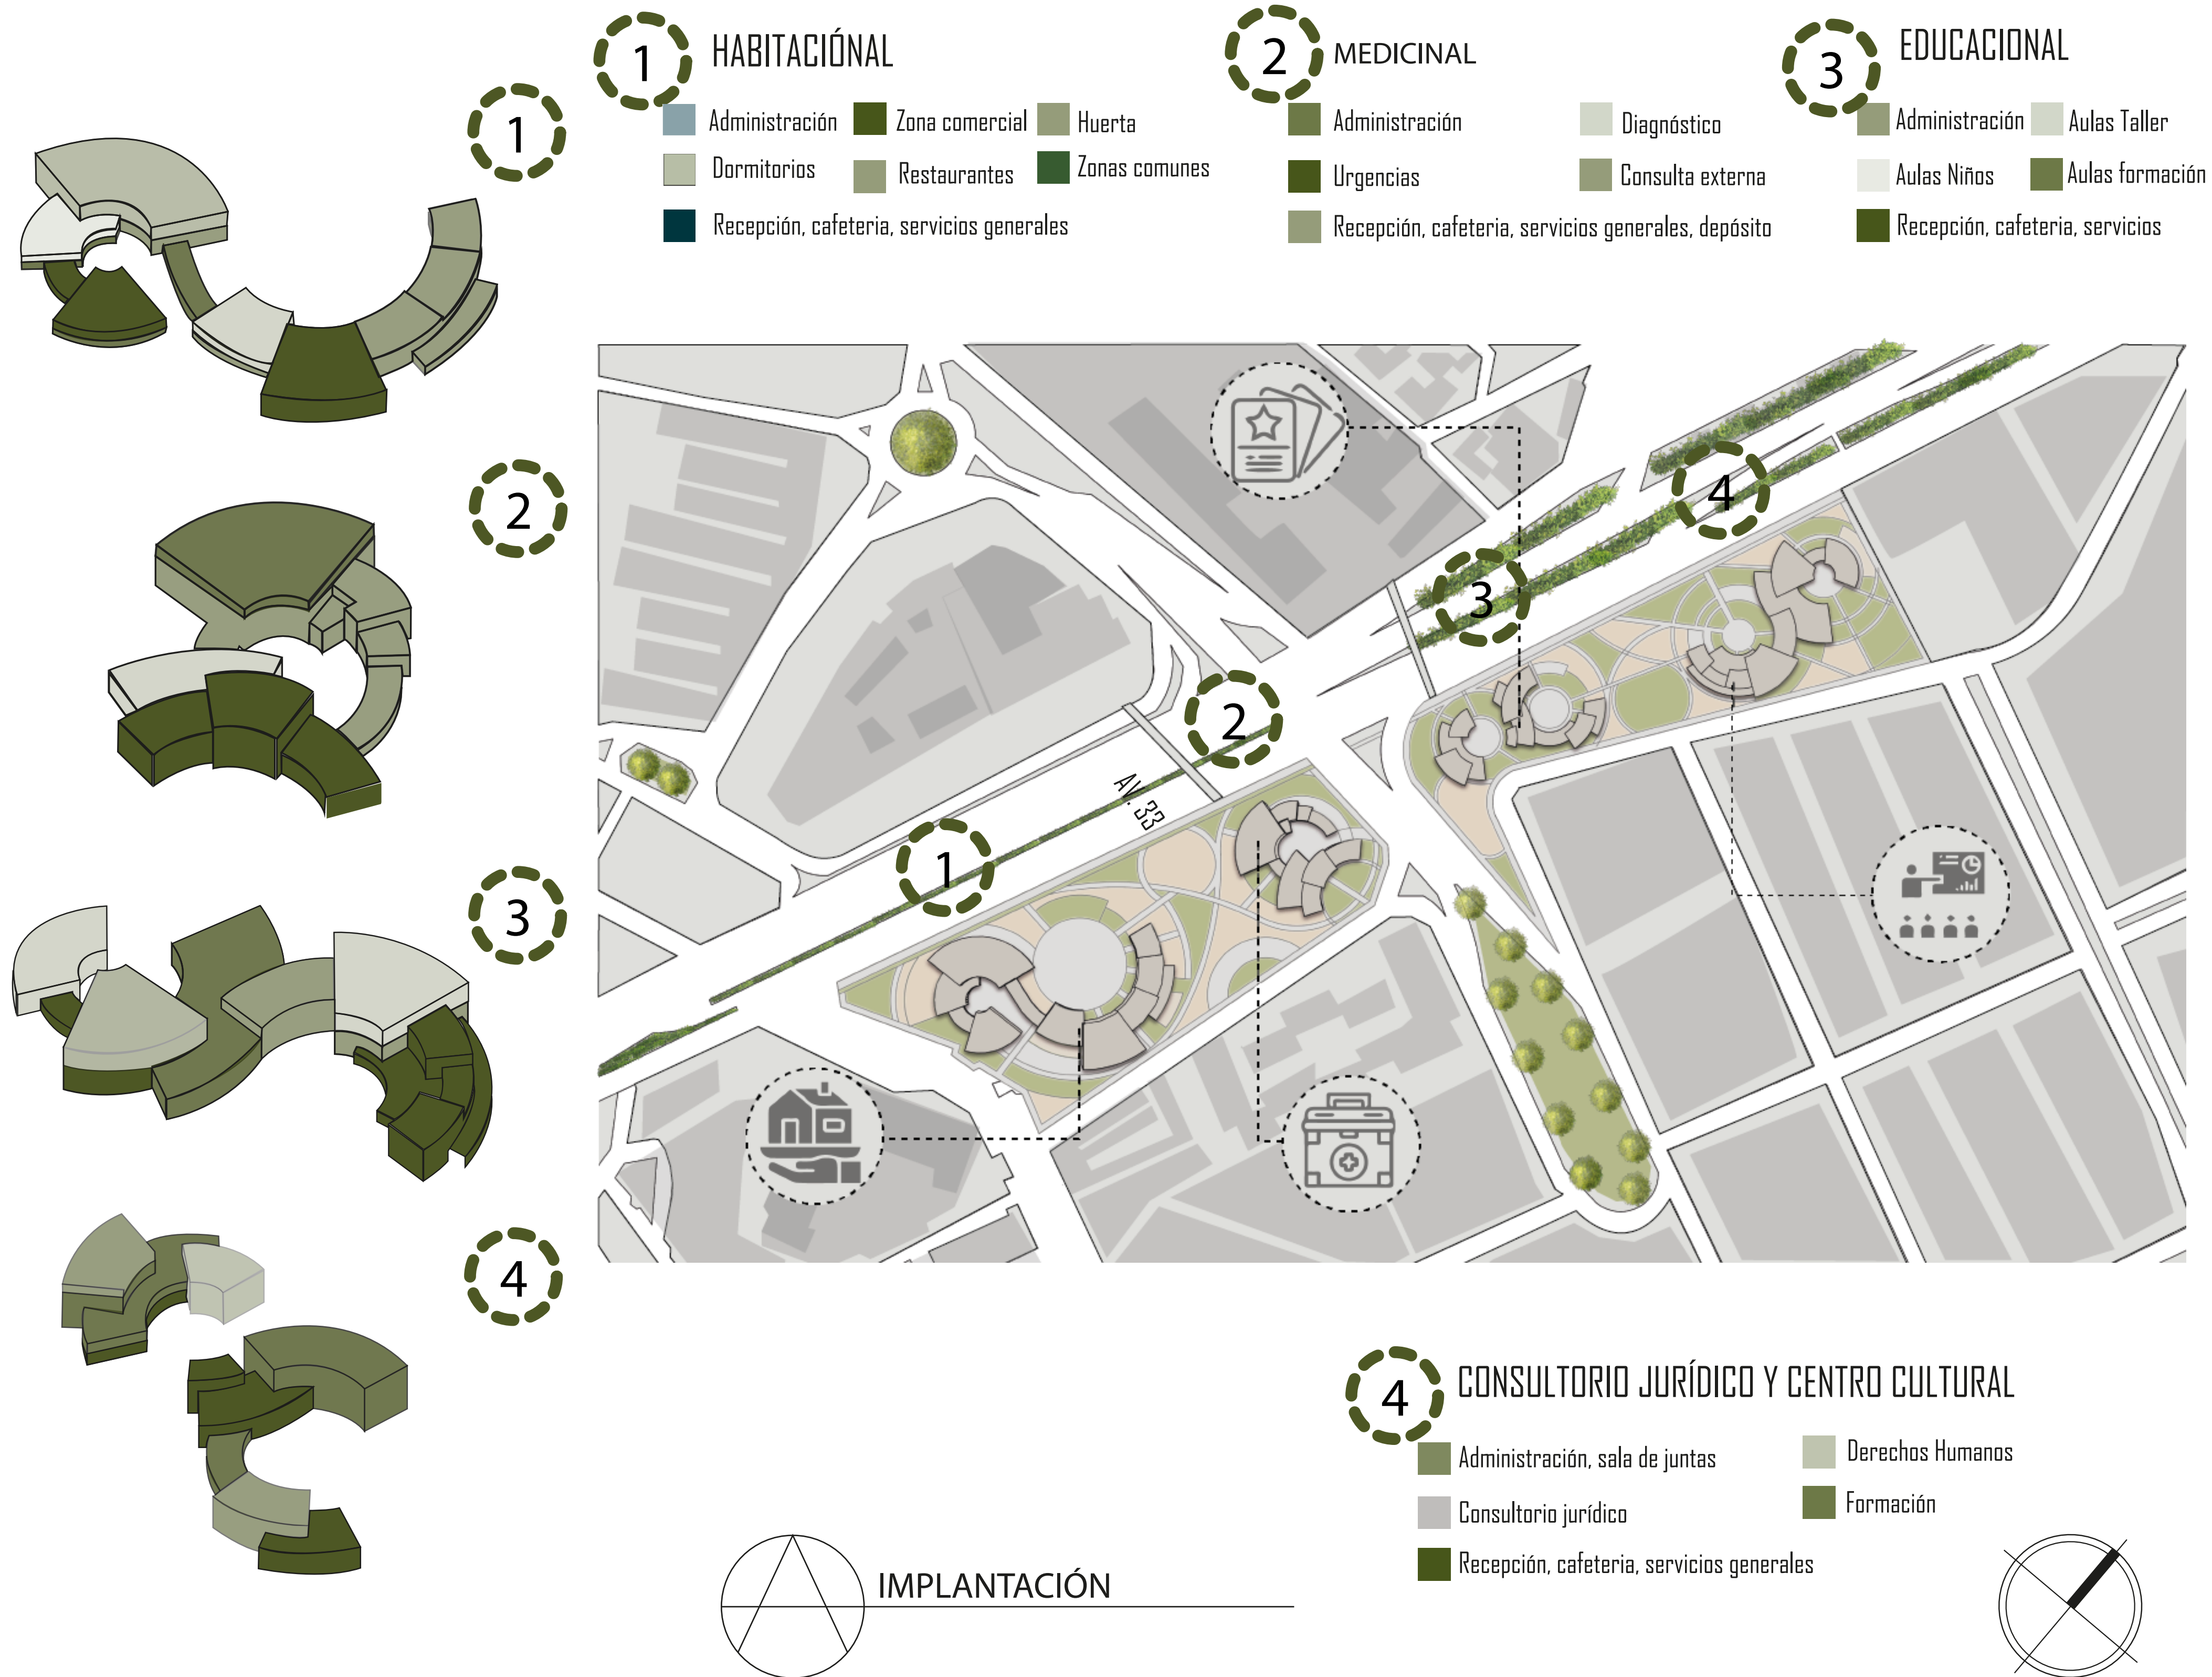

REVISIÓN	PLANCHAS No.	PLANO No.
1	A-001	1

100-A

1

UNIVERSITAS

LIBERABIT

UNIVERSIDAD

La Gran Colombia

FACULTAD DE

ARQUITECTURA

ESTUDIANTE:

SEMESTRE I-2022

PROYECTO:

CENTRO DE ATENCIÓN

INTEGRAL PARA

POBLACIONES EN TRANSITO

MIGRATORIO EN EL MUNICIPIO

DE SOACHA, CUNDINAMARCA

OPCIÓN DE GRADO

DOCENTE:

CROQUIS DE LOCALIZACIÓN

CONTIENE:

IMPLANTACIÓN

CONVENCIONES:


ESCALA:

FECHA:


2022

DOCUMENTO.dwg


OBSERVACIONES:

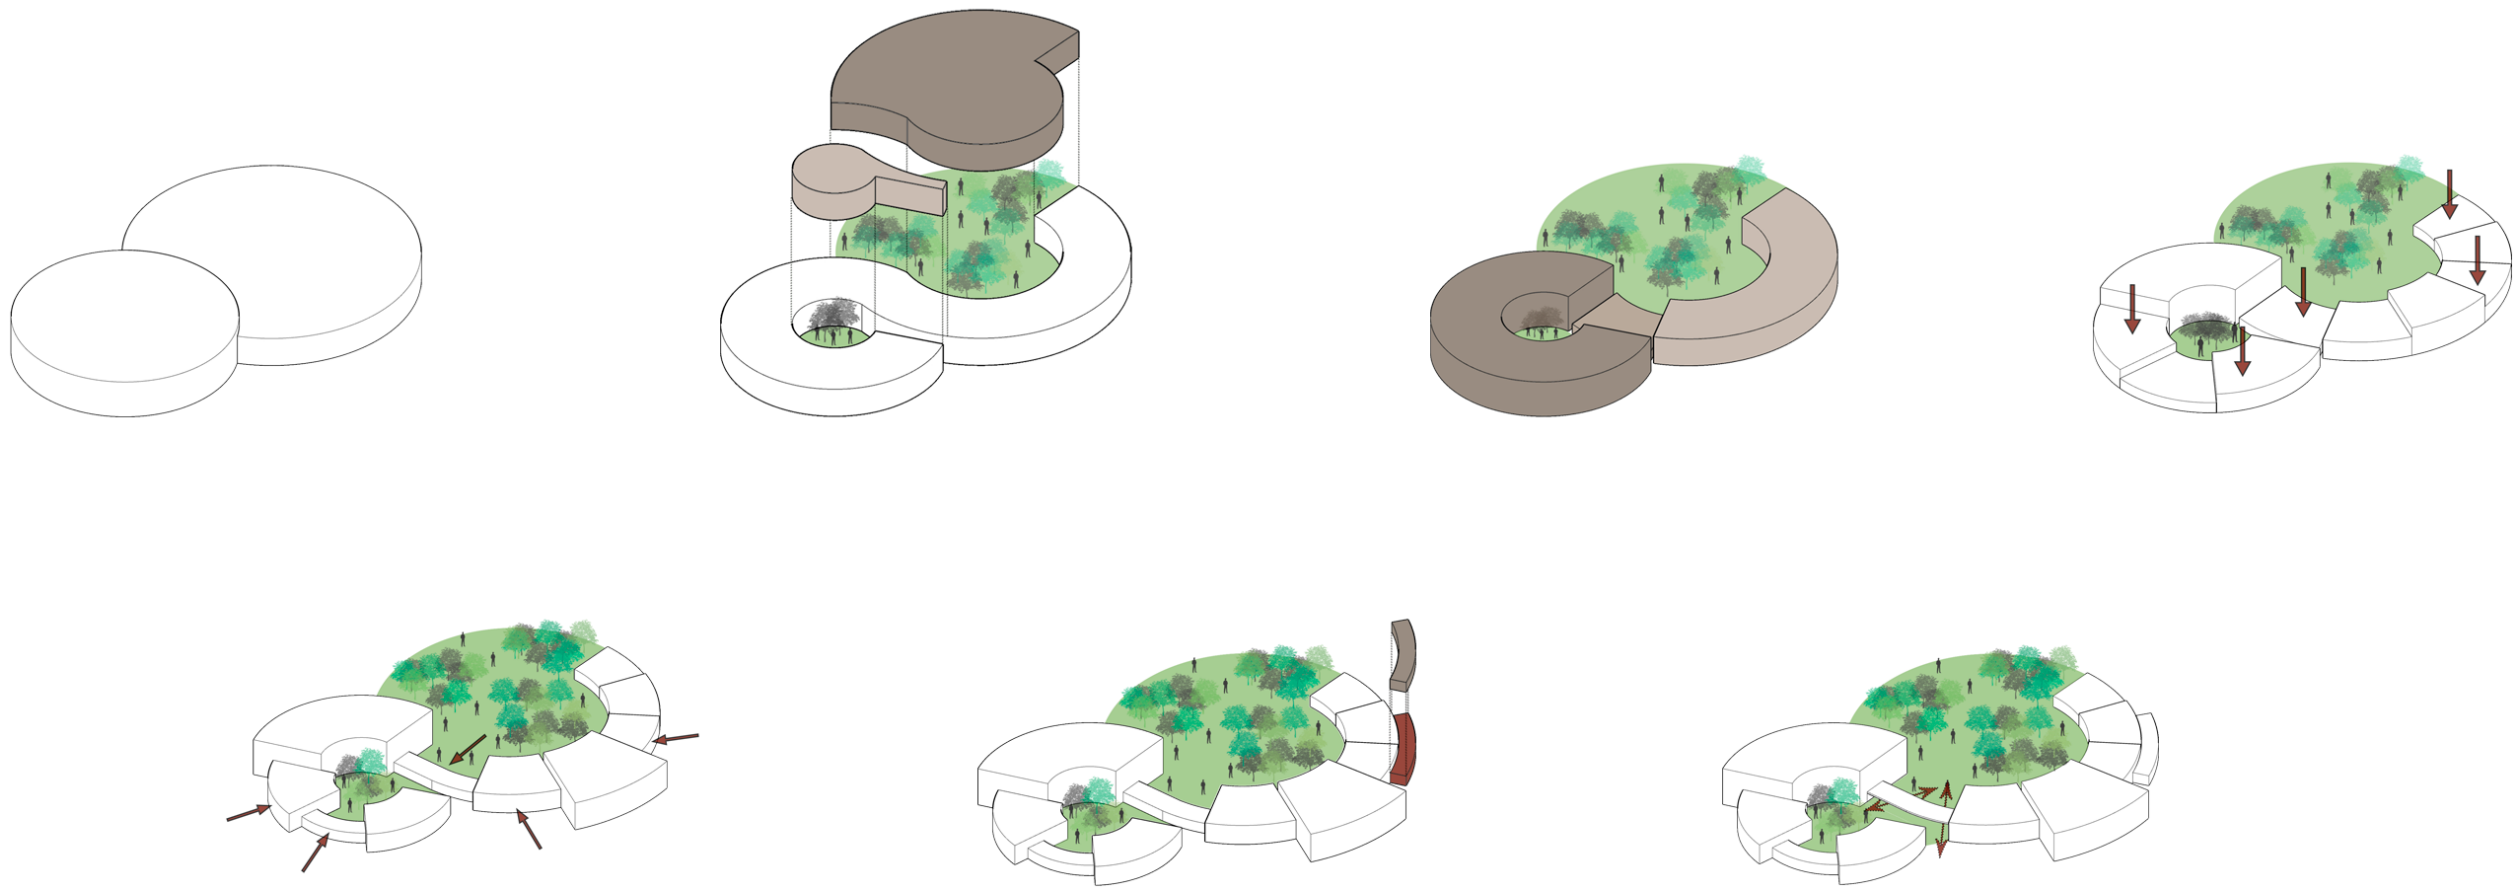

VOLUMEN 1

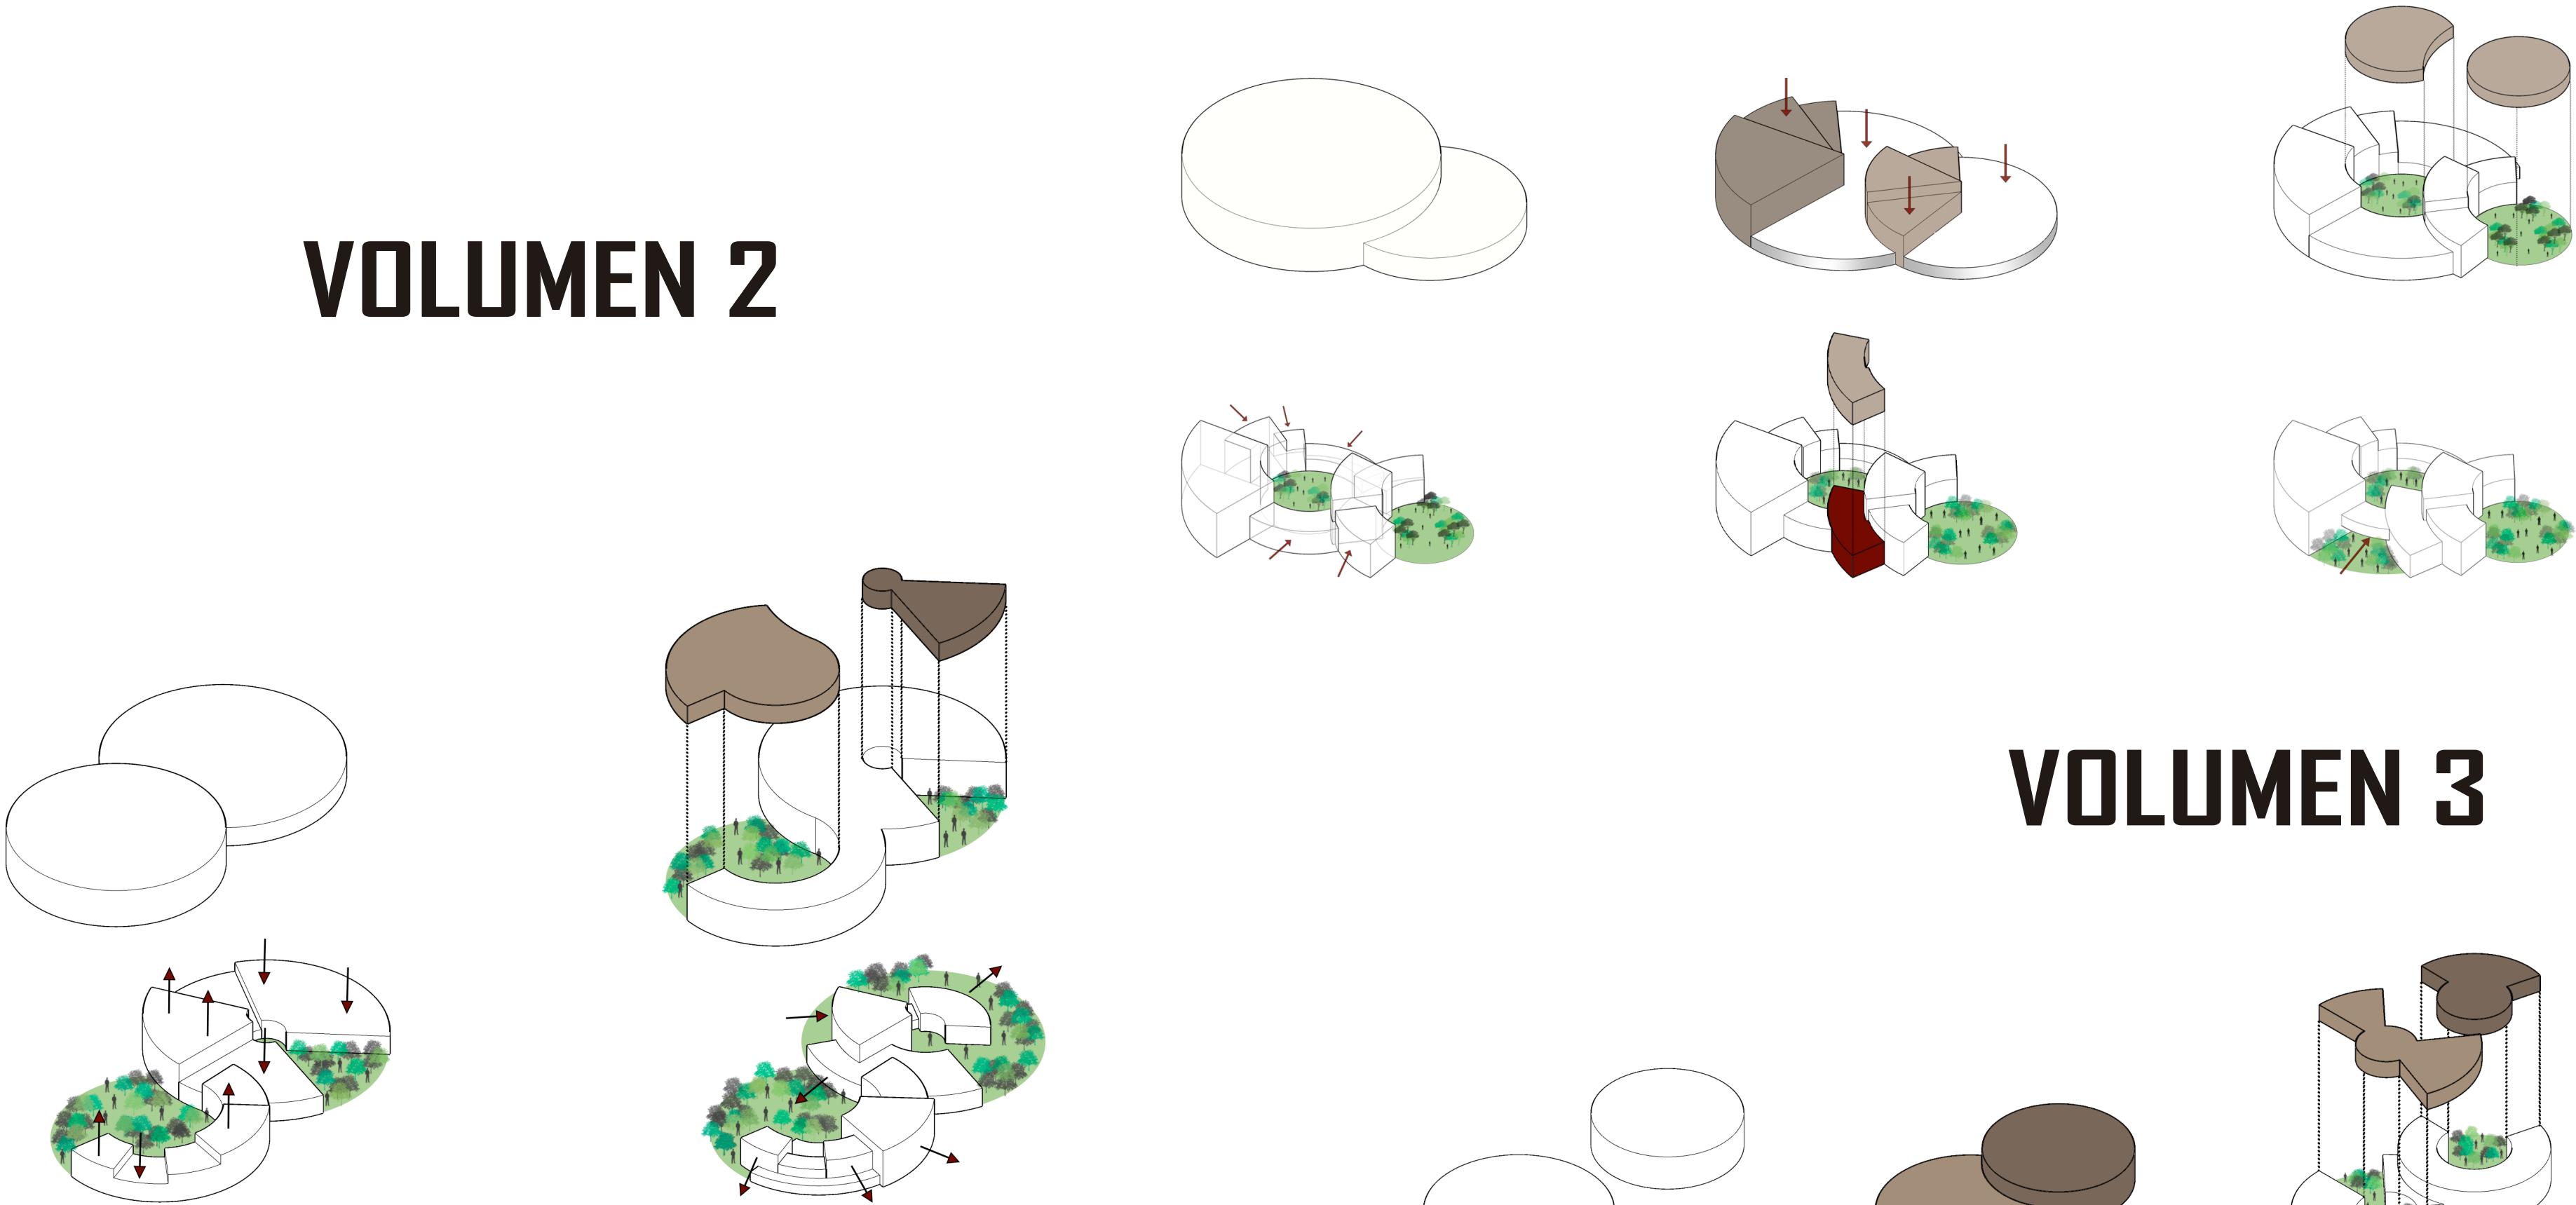



VOLUMEN 4

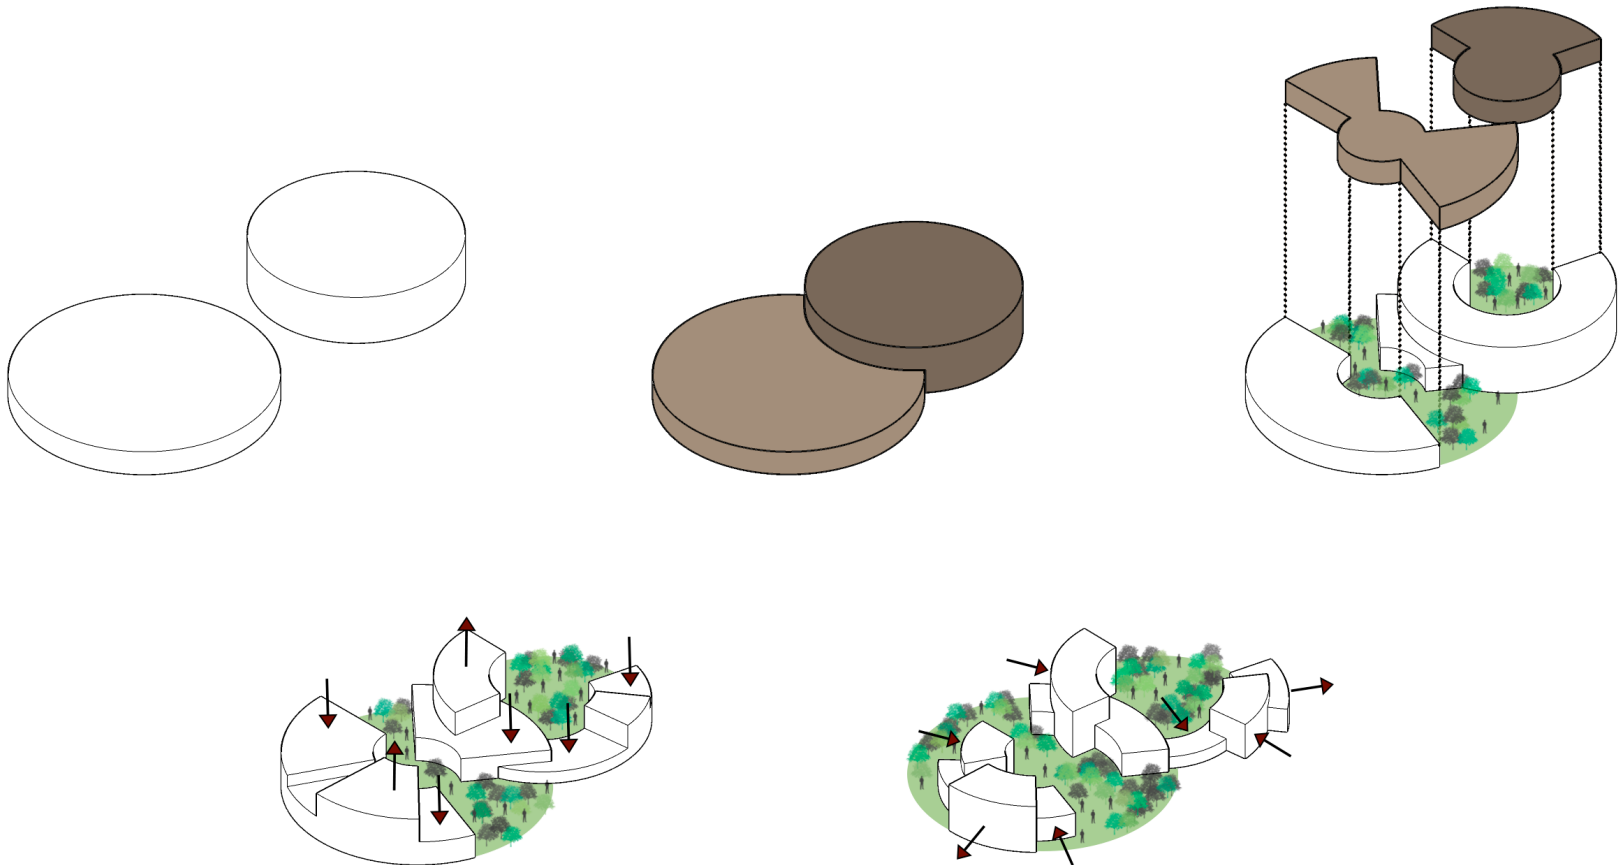


REVISIÓN	PLANO No.	1
1	A-001	DE
 UNIVERSIDAD La Gran Colombia		
FACULTAD DE ARQUITECTURA		
ESTUDIANTE:		
SEMESTRE I-2022		
PROYECTO: CENTRO DE ATENCIÓN INTEGRAL PARA POBLACIONES EN TRANSITO MIGRATORIO EN EL MUNICIPIO DE SOACHA, CUNDINAMARCA OPCIÓN DE GRADO		
DOCENTE:		
CROQUIS DE LOCALIZACIÓN 		
CONTIENE: VISUALES		
CONVENCIONES:		
ESCALA:	FECHA: 2022	
DOCUMENTO.dwg		
OBSERVACIONES:		
REVISIÓN	PLANO No.	PLANO No.
1	A-001	1
		DE

PLANTA PRIMER NIVEL

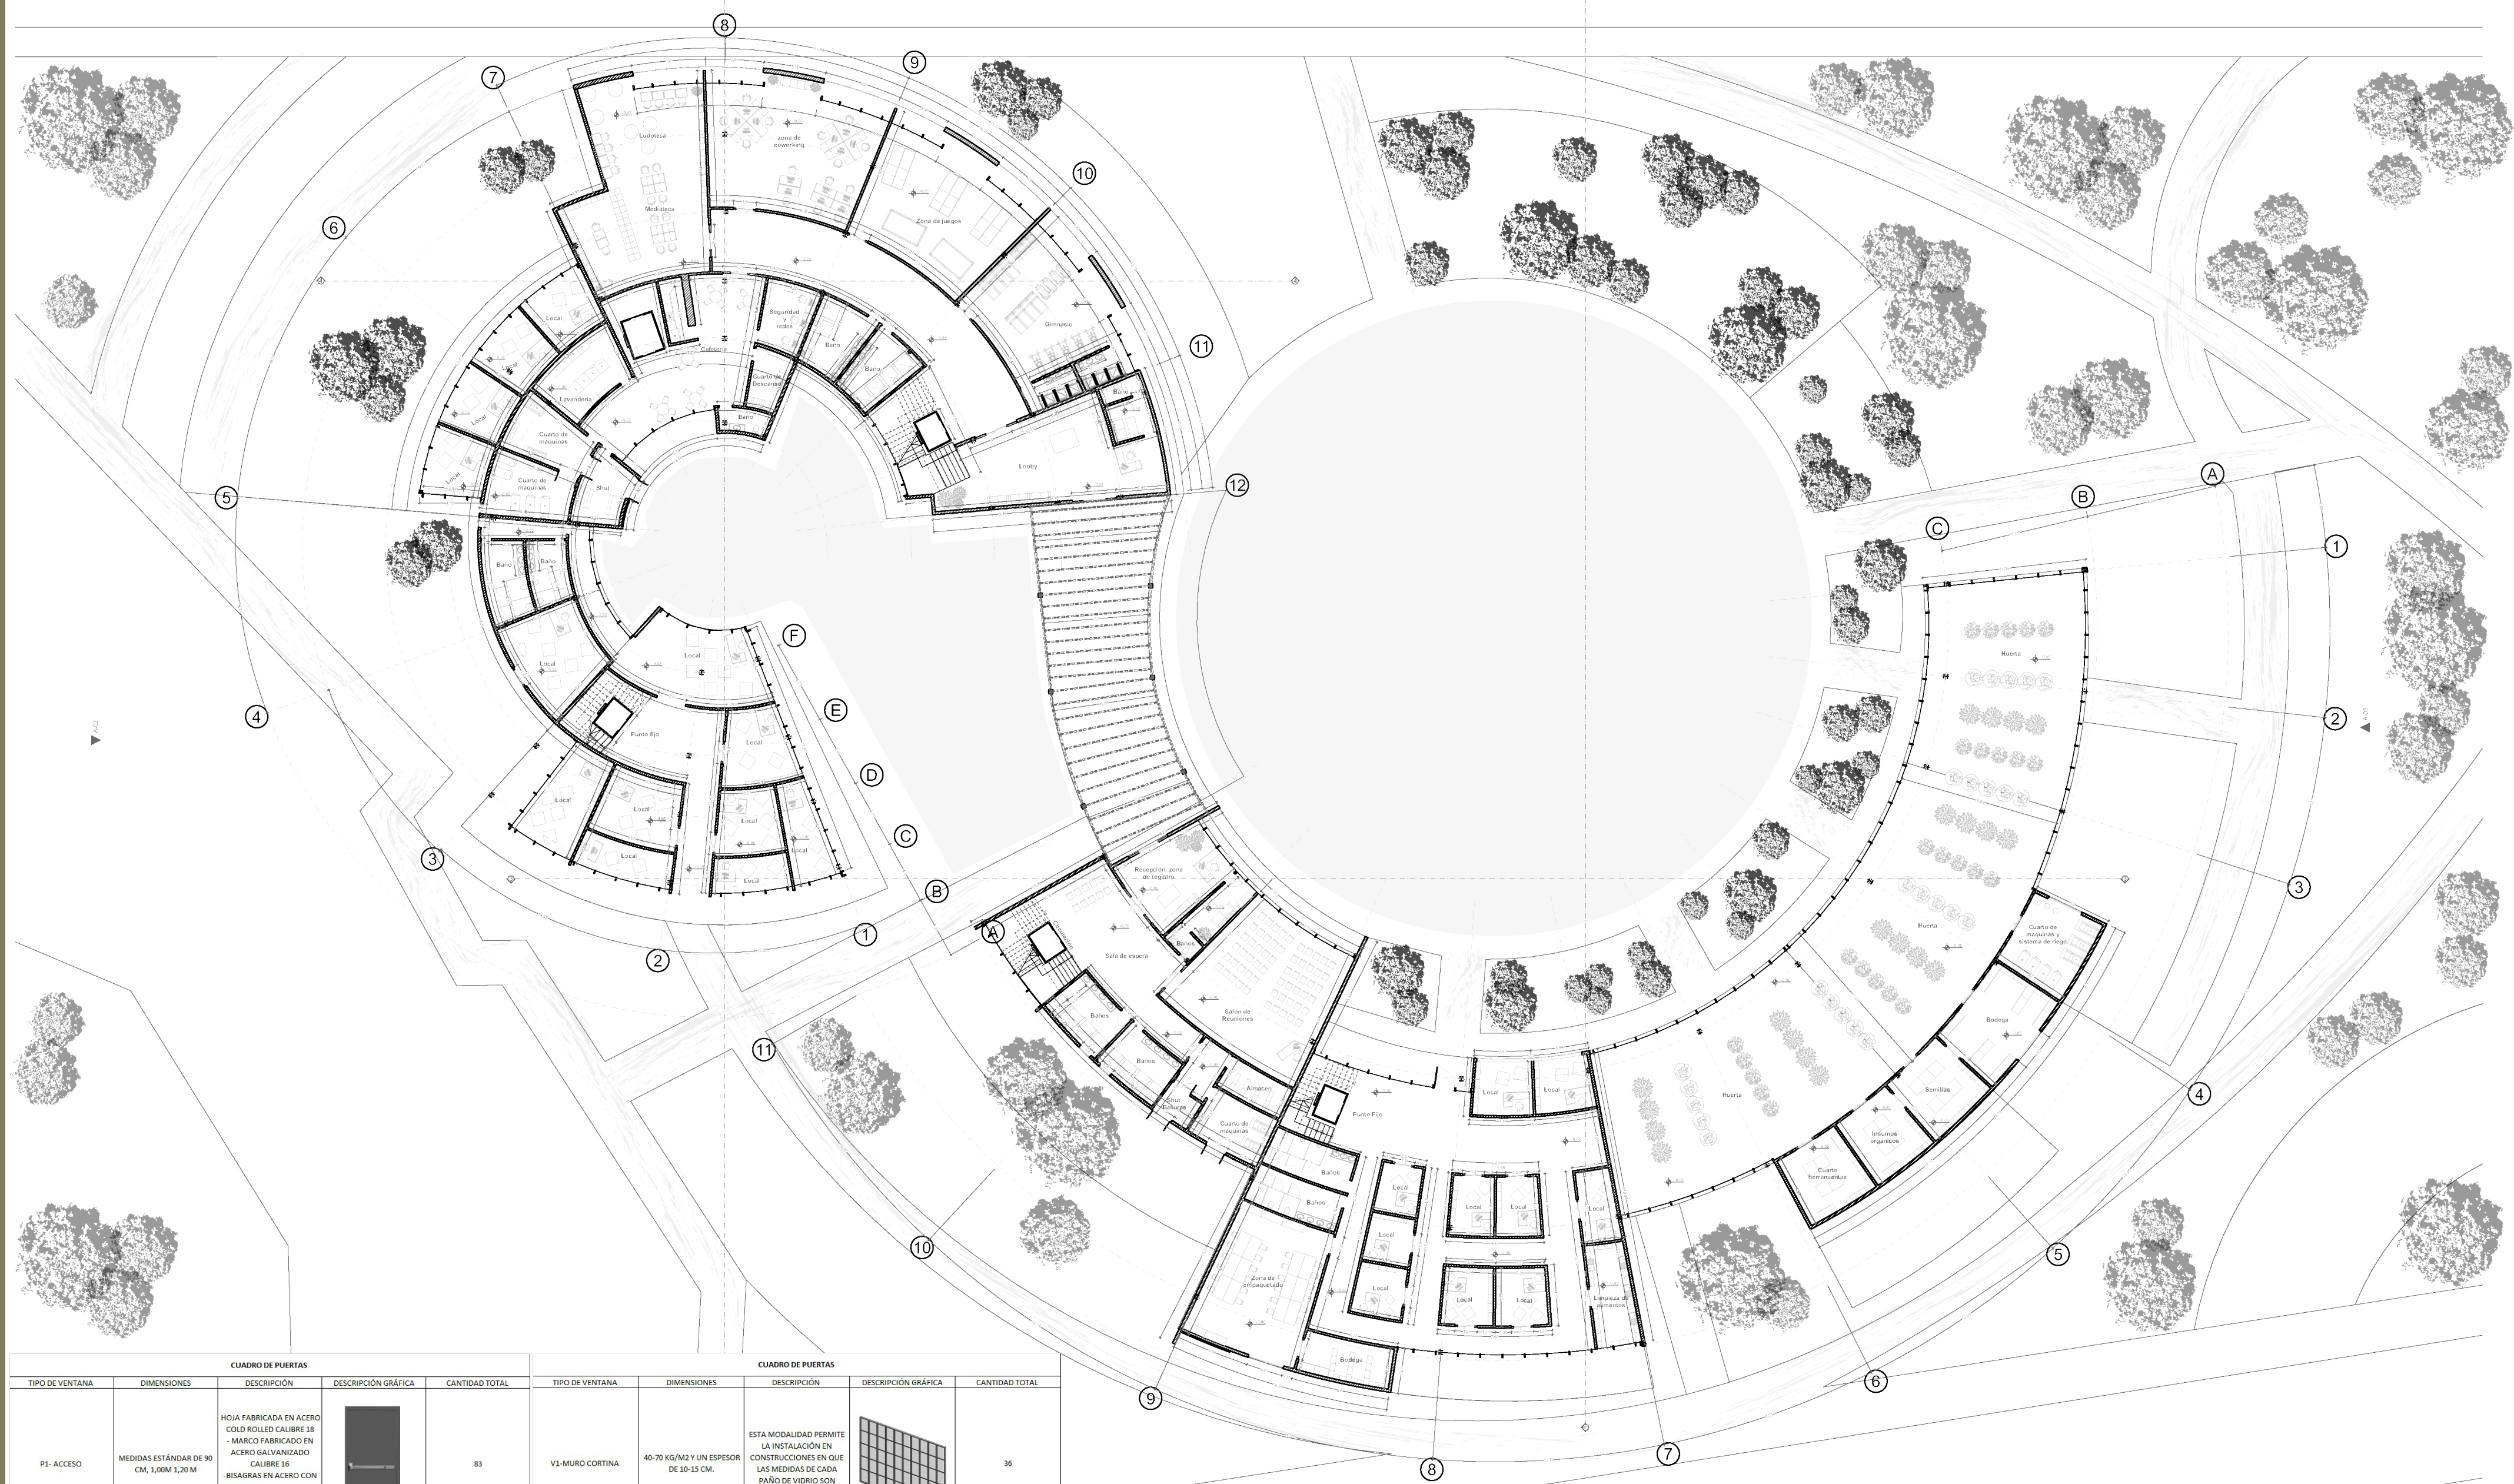


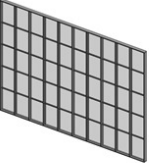CUADRO DE PUERTAS					CUADRO DE PUERTAS				
TIPO DE VENTANA	DIMENSIONES	DESCRIPCIÓN	DESCRIPCIÓN GRÁFICA	CANTIDAD TOTAL	TIPO DE VENTANA	DIMENSIONES	DESCRIPCIÓN	DESCRIPCIÓN GRÁFICA	CANTIDAD TOTAL
P1- ACCESO	MEDIDAS ESTÁNDAR DE 90 CM, 1,00M, 1,20 M	HOJA FABRICADA EN ACERO COLD ROLLED CALIBRE 18 - MARCO FABRICADO EN ACERO GALVANIZADO CALIBRE 18 - BISAGRAS EN ACERO CON BALINERAS - JUNTA INTUMESCENTE EN EL MARCO		83	V1-MURO CORTINA	40-70 KG/M2 Y UN ESPESOR DE 10-15 CM.	ESTA MODALIDAD PERMITE LA INSTALACIÓN EN CONSTRUCCIONES EN QUE LAS MEDIDAS DE CADA PAÑO DE VIDRO SON DIFERENTES ENTRE SI		36
P1- ACCESO	ANCHO DE LA PUERTA = Comprendido entre 128 cm y 150 cm ALTO DE LA PUERTA= Comprendido entre 220 cm y 250 cm	LOS FIJOS LATERALES SE ADQUIEREN COMO ELEMENTO INDEPENDIENTE DE LA PUERTA. LA MEDIDA TOTAL DE UNA PUERTA PIVOTANTE CON FIJOS ES LA SUMA DE LA MEDIDA DE LA PUERTA Y LA MEDIDA DEL FIJO. LA ALTURA DEL FIJO SERÁ SIEMPRE LA MISMA QUE HAYA ELEGIDO PARA LA PUERTA.		45	V2-TIPO ESTANDAR	1,50 M DE ANCHO POR 1,20 M DE ALTURA	NOS PONE EN CONTACTO CON EL AMBIENTE EXTERIORES PROTEGE DE LAS INCLUMCIAS DEL TIEMPO Y AMBIENTE COMO: EL AGUA, EL VIENTO, EL POLVO, EL RUIDO, ETC. PERMITE LA ENTRADA DE LA LUZ NATURAL		30
P2-HABITACIONES	ANCHO DE LA PUERTA = Comprendido entre 128 cm y 150 cm ALTO DE LA PUERTA= Comprendido entre 220 cm y 250 cm	HOJA FABRICADA EN ACERO COLD ROLLED CALIBRE 18 - MARCO FABRICADO EN ACERO GALVANIZADO CALIBRE 18 - BISAGRAS EN ACERO CON BALINERAS - JUNTA INTUMESCENTE EN EL MARCO		72	V3-TIPO MEDIA	ALTURA NO MENOR DE 5M BOCM SOBRE ESE LADO DEL LOCAL	EL PRINCIPIO GENERAL ES QUE TODA PARED O MURO QUE SIRVE DE SEPARACIÓN DE DOS EDIFICIOS, SE PRESUME MEDIANERO, EN TODA SU ALTURA HASTA EL TÉRMINO DEL EDIFICIO MENOS ELEVADO		26


A PLANTA PRIMER NIVEL HABITABILIDAD
ESC.1:300

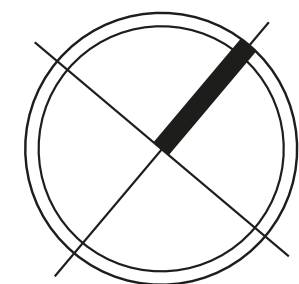

PLANTA SEGUNDO NIVEL

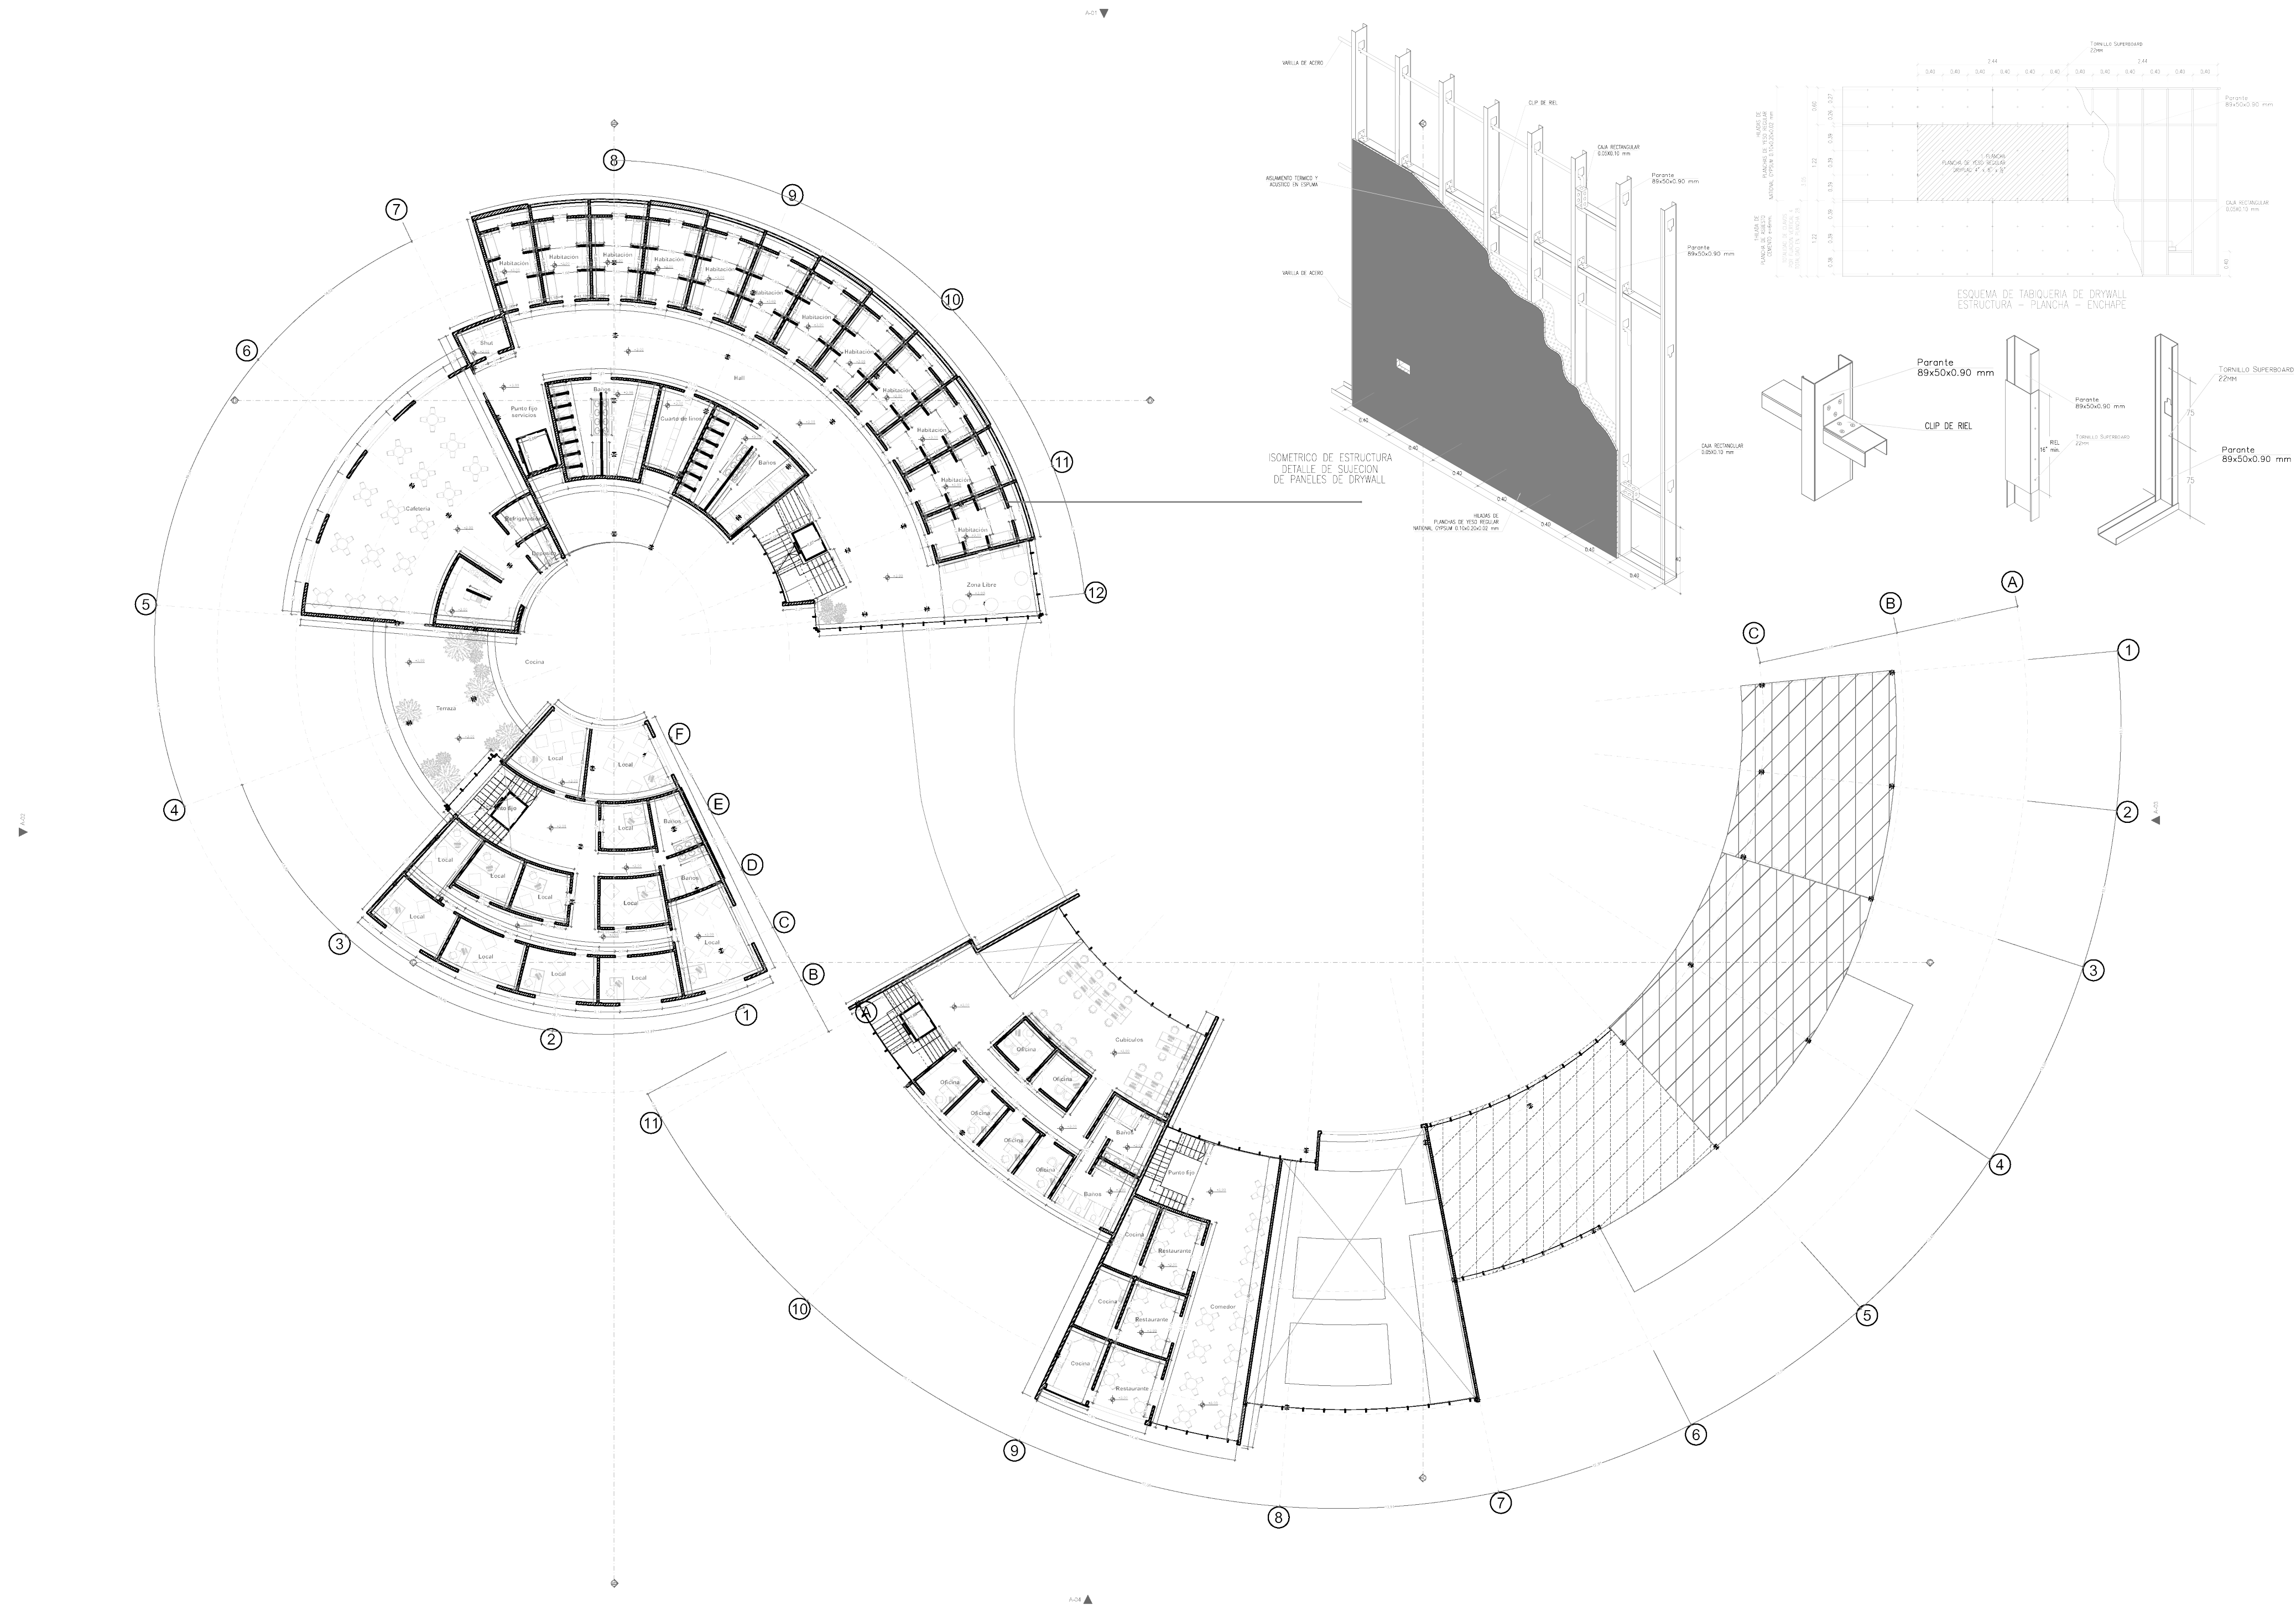

A PLANTA SEGUNDO NIVEL HABITABILIDAD
ESC.1:300

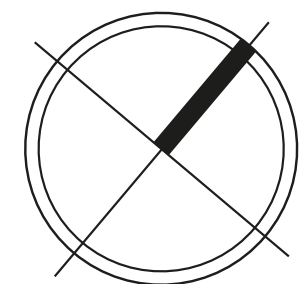

REVISIÓN	PLANCHA No.	PLANO No.
1	A-001	1

100-A	1
DE	1

UNIVERSITAS	SOA
LIBERABIT	

UNIVERSIDAD
La Gran Colombia

FACULTAD DE
ARQUITECTURA

ESTUDIANTE:

SEMESTRE I-2022

PROYECTO:

CENTRO DE ATENCIÓN
INTEGRAL PARA
POBLACIONES EN TRANSITO
MIGRATORIO EN EL MUNICIPIO
DE SOACHA, CUNDINAMARCA

OPCIÓN DE GRADO

DOCENTE:

CROQUIS DE LOCALIZACION

CONTIENE:

PLANTA SEGUNDO NIVEL

CONVENCIONES:

ESCALA:


FECHA:

2022

DOCUMENTO.dwg

OBSERVACIONES:

PLANTA TERCER NIVEL

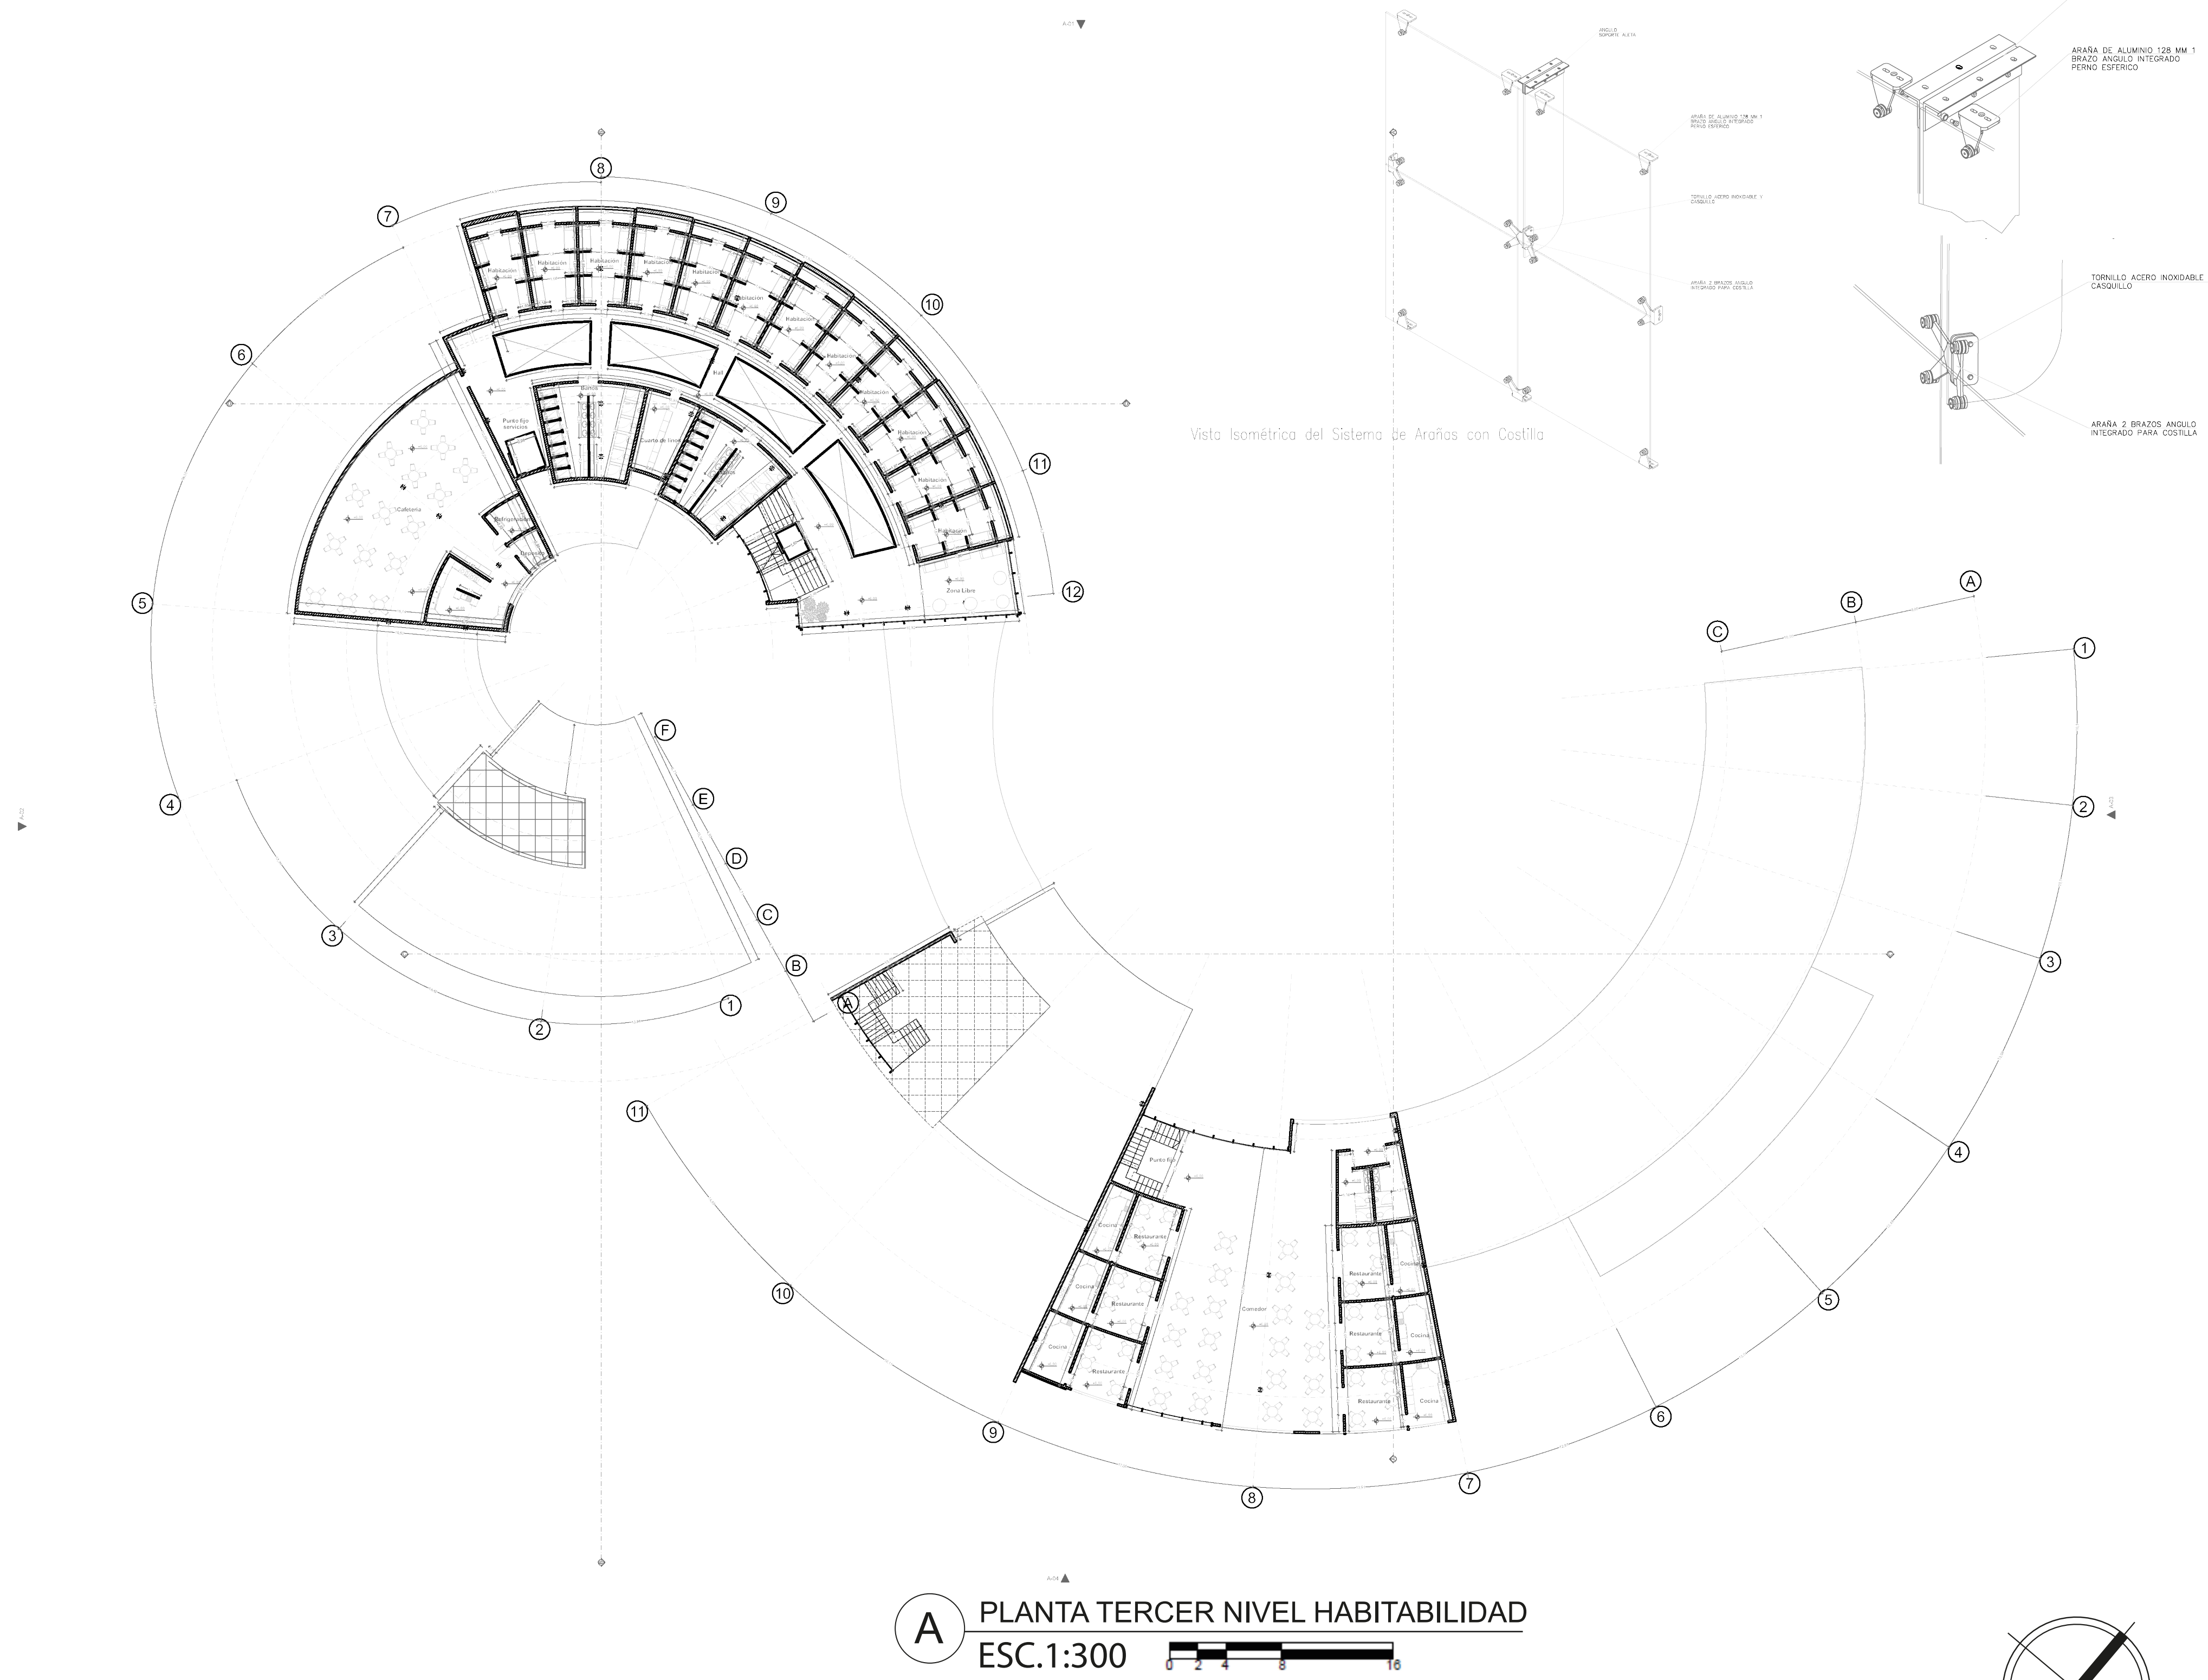

REVISIÓN	PLANCHAS No.	PLANO No.
1	A-001	1



UNIVERSIDAD
La Gran Colombia

FACULTAD DE ARQUITECTURA

ESTUDIANTE:

SEMESTRE I-2022

PROYECTO:

CENTRO DE ATENCIÓN INTEGRAL PARA POBLACIONES EN TRANSITO MIGRATORIO EN EL MUNICIPIO DE SOACHA, CUNDINAMARCA

OPCIÓN DE GRADO

DOCENTE:

CROQUIS DE LOCALIZACIÓN



CONTIENE:

PLANTA TERCER NIVEL

CONVENCIONES:

ESCALA:

FECHA:





2022

DOCUMENTO.dwg

OBSERVACIONES:

REVISIÓN	PLANCHAS No.	PLANO No.
1	A-001	1

CORTES

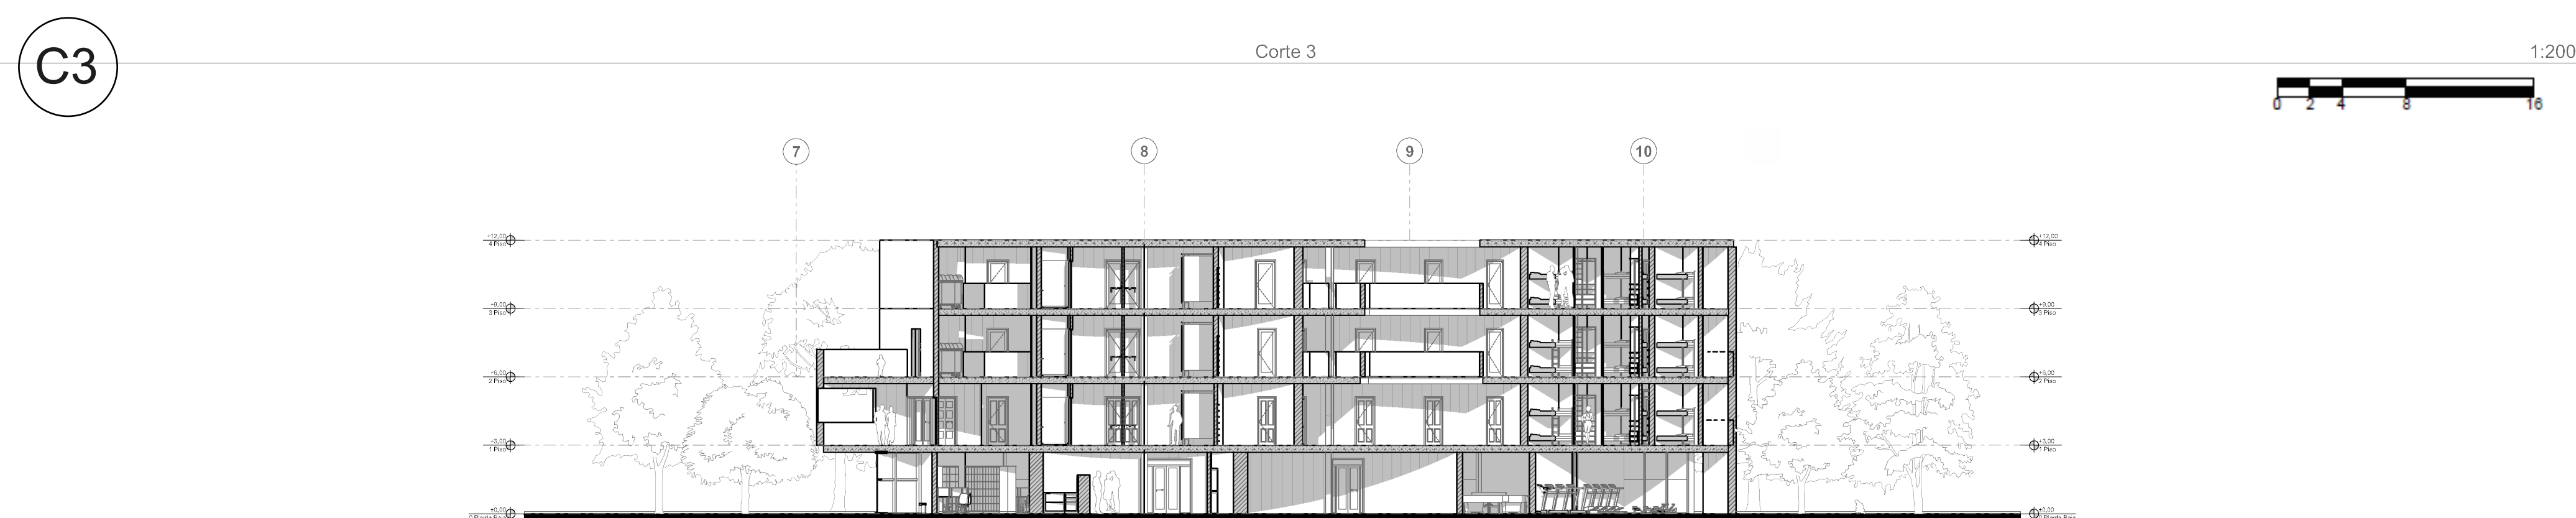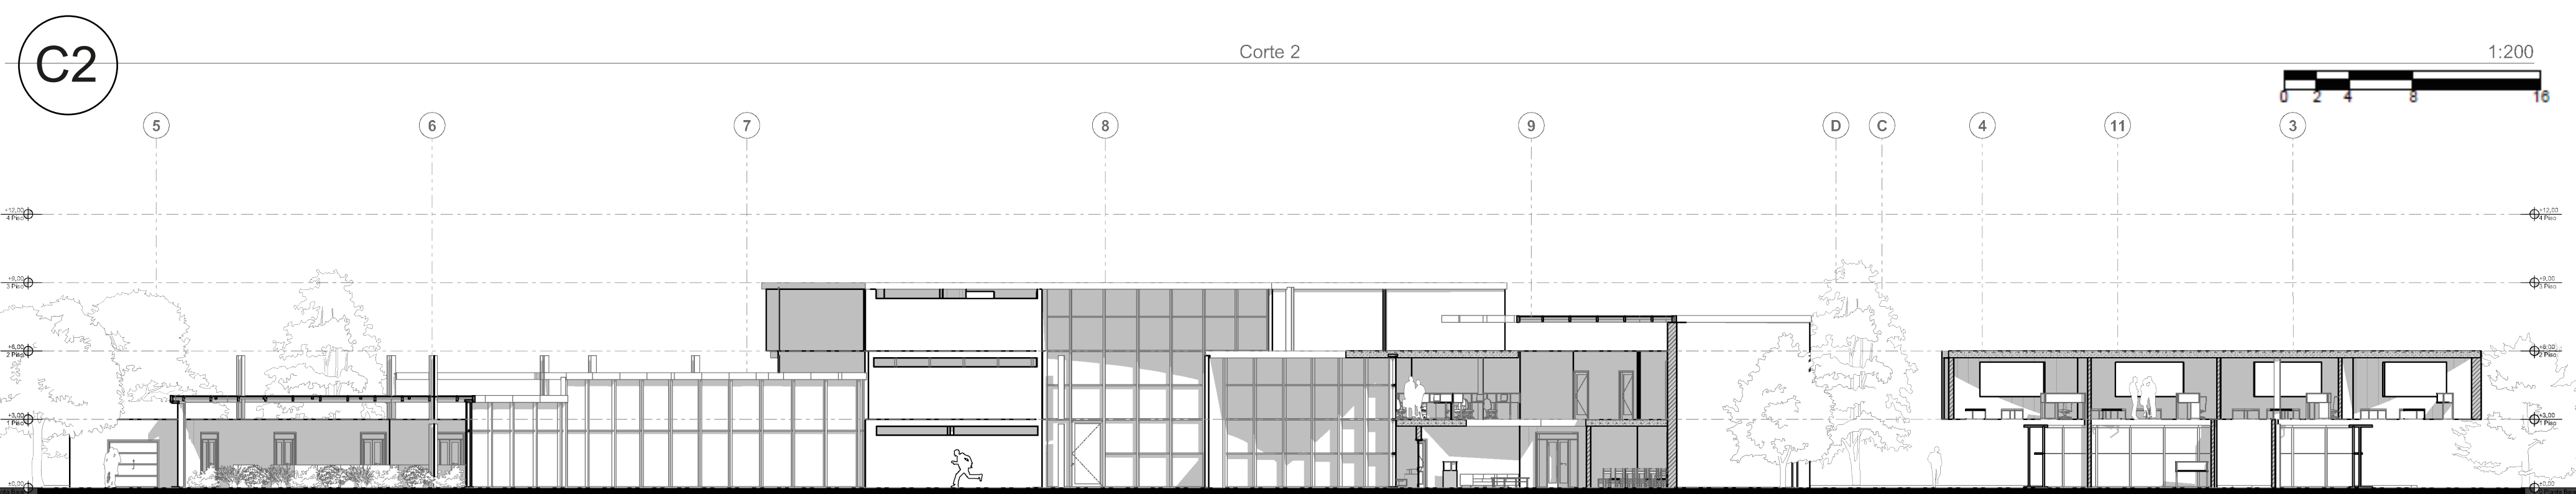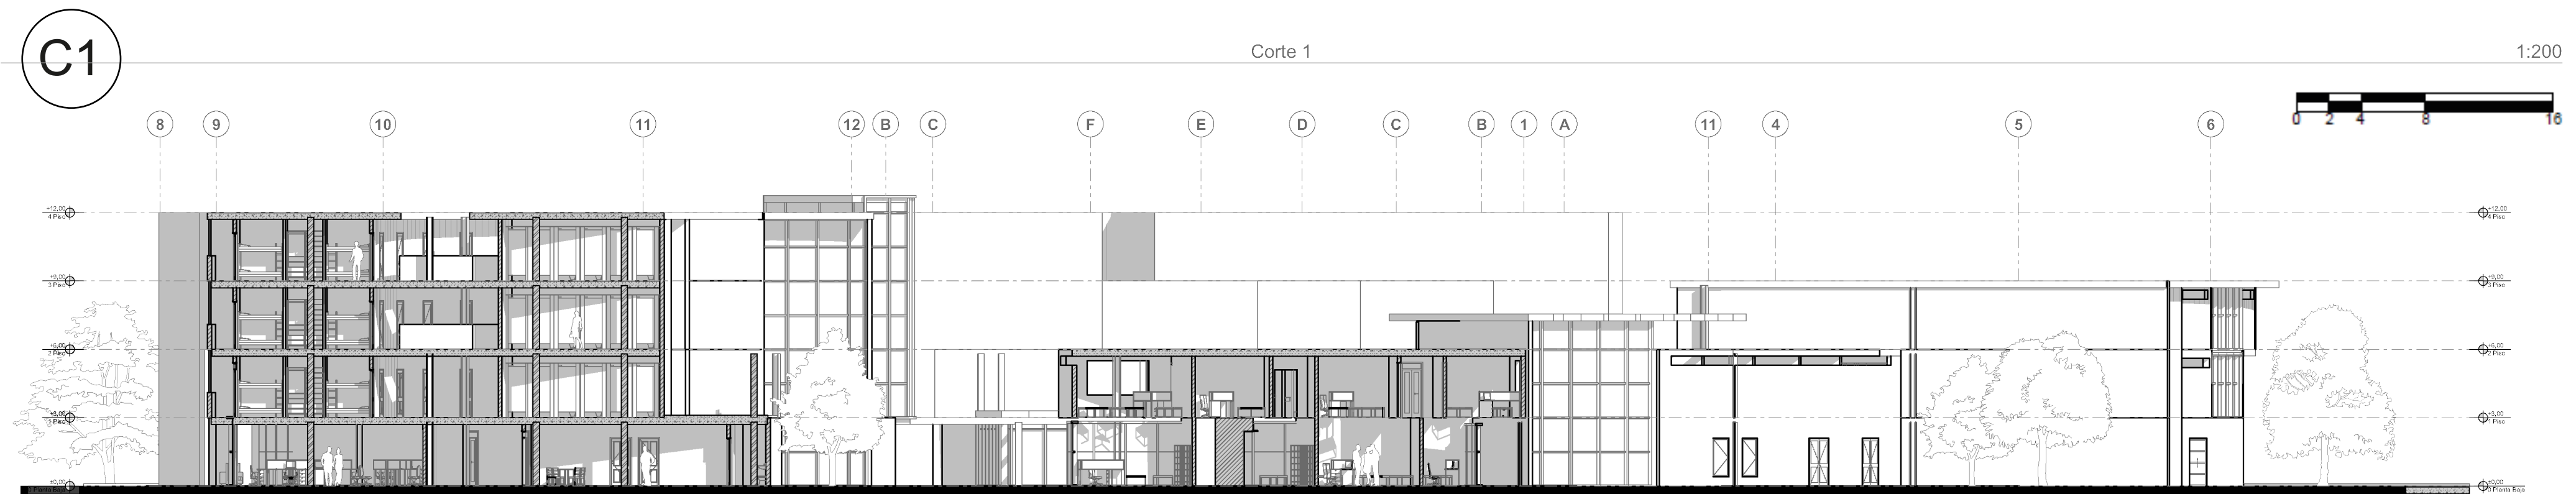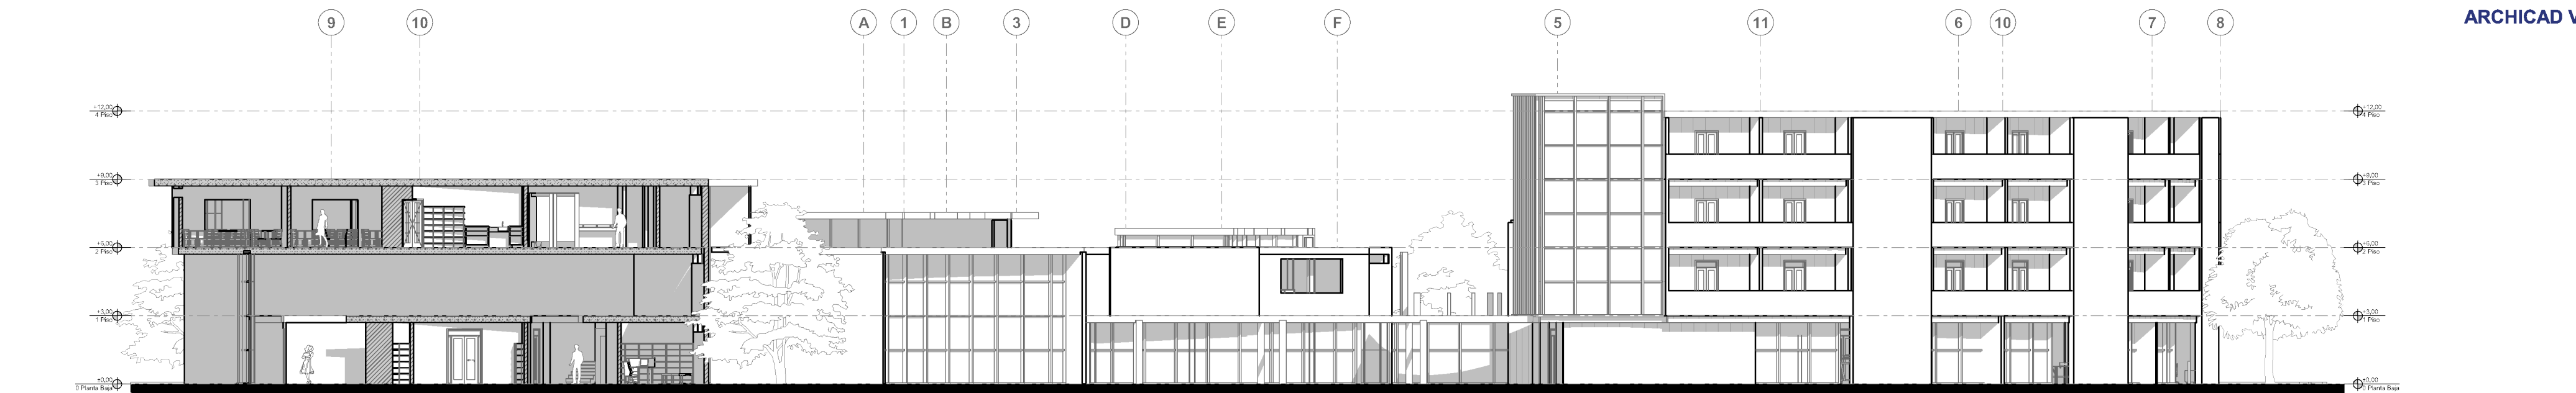

ARCHICAD VERSION 100-V



UNIVERSIDAD
La Gran Colombia

FACULTAD DE
ARQUITECTURA

ESTUDIANTE:
PAULA DANIELA CARDENAS ROJAS
1.026.299.536
LAURA JULIETH GORDILLO SANCHEZ
1.012.441.413
SEMESTRE I-2022

PROYECTO:
CENTRO DE ATENCIÓN
INTEGRAL PARA
POBLACIONES EN TRANSITO
MIGRATORIO EN EL MUNICIPIO
DE SOACHA, CUNDINAMARCA
OPCIÓN DE GRADO

DOCENTE:

CROQUIS DE LOCALIZACIÓN



CONTIENE:

CORTES

CONVENCIONES:


ESCALA: FECHA:
2022

DOCUMENTO.dwg

OBSERVACIONES:

REVISIÓN PLANCHA No. PLANO No.
1 A-001 1
DE


FACHADAS

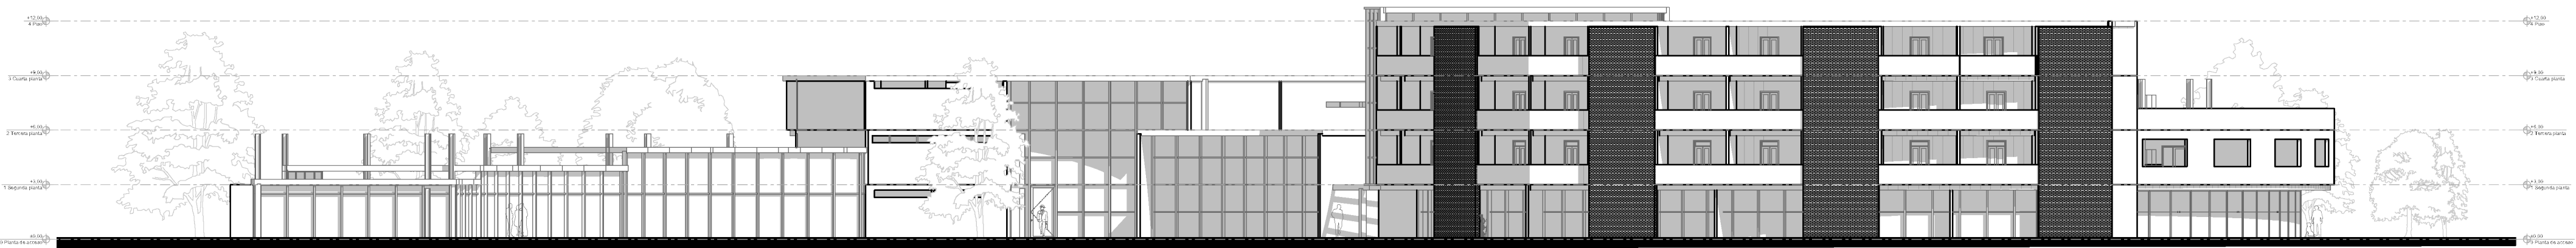

F1

Alzado norte


1:250

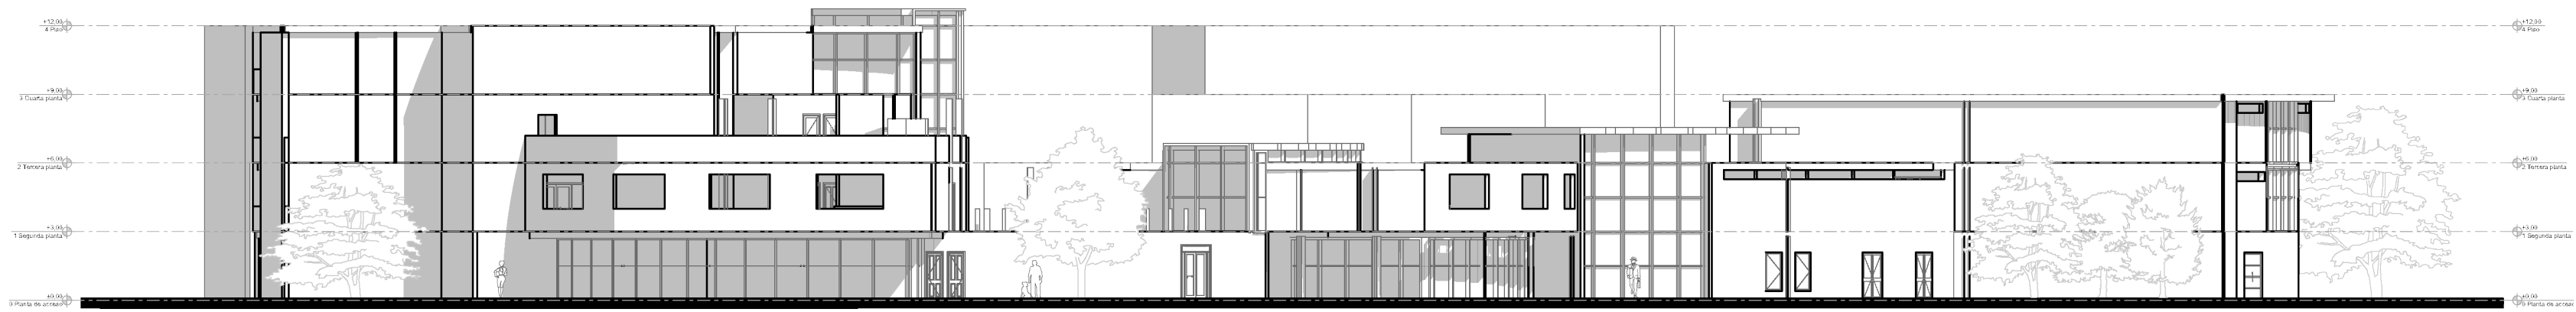

F2

Fachada oriente

1:250

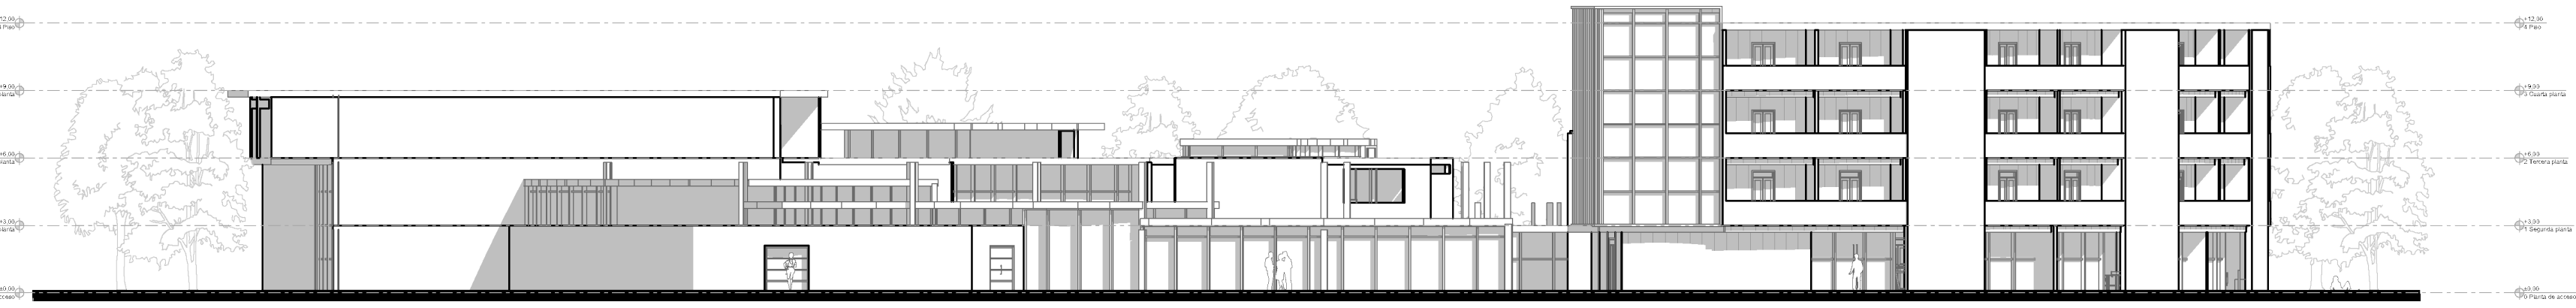

F3

Fachada occidente

1:250





F4


Fachada sur

1:250

REVISIÓN	PLANCHA No.	PLANO No.
1	A-001	1
DE		
100-V		
PLAN No.		
1		
REVISIÓN		
1		
UNIVERSITAS		
LIBERABIT		
UNIVERSIDAD		
La Gran Colombia		
FACULTAD DE		
ARQUITECTURA		
ESTUDIANTE:		
PAULA DANIELA CARDENAS ROJAS		
1.026.299.536		
LAURA JULIETH GORDILLO SANCHEZ		
1.012.441.413		
SEMESTRE I-2022		
PROYECTO:		
CENTRO DE ATENCIÓN		
INTEGRAL PARA		
POBLACIONES EN TRANSITO		
MIGRATORIO EN EL MUNICIPIO		
DE SOACHA, CUNDINAMARCA		
OPCIÓN DE GRADO		
DOCENTE:		
CROQUIS DE LOCALIZACIÓN		
CONTIENE:		
CORTES		
CONVENCIONES:		
ESCALA:		
FECHA:		
2022		
DOCUMENTO.dwg		
OBSERVACIONES:		







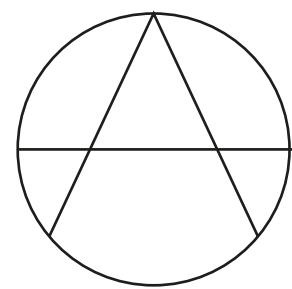
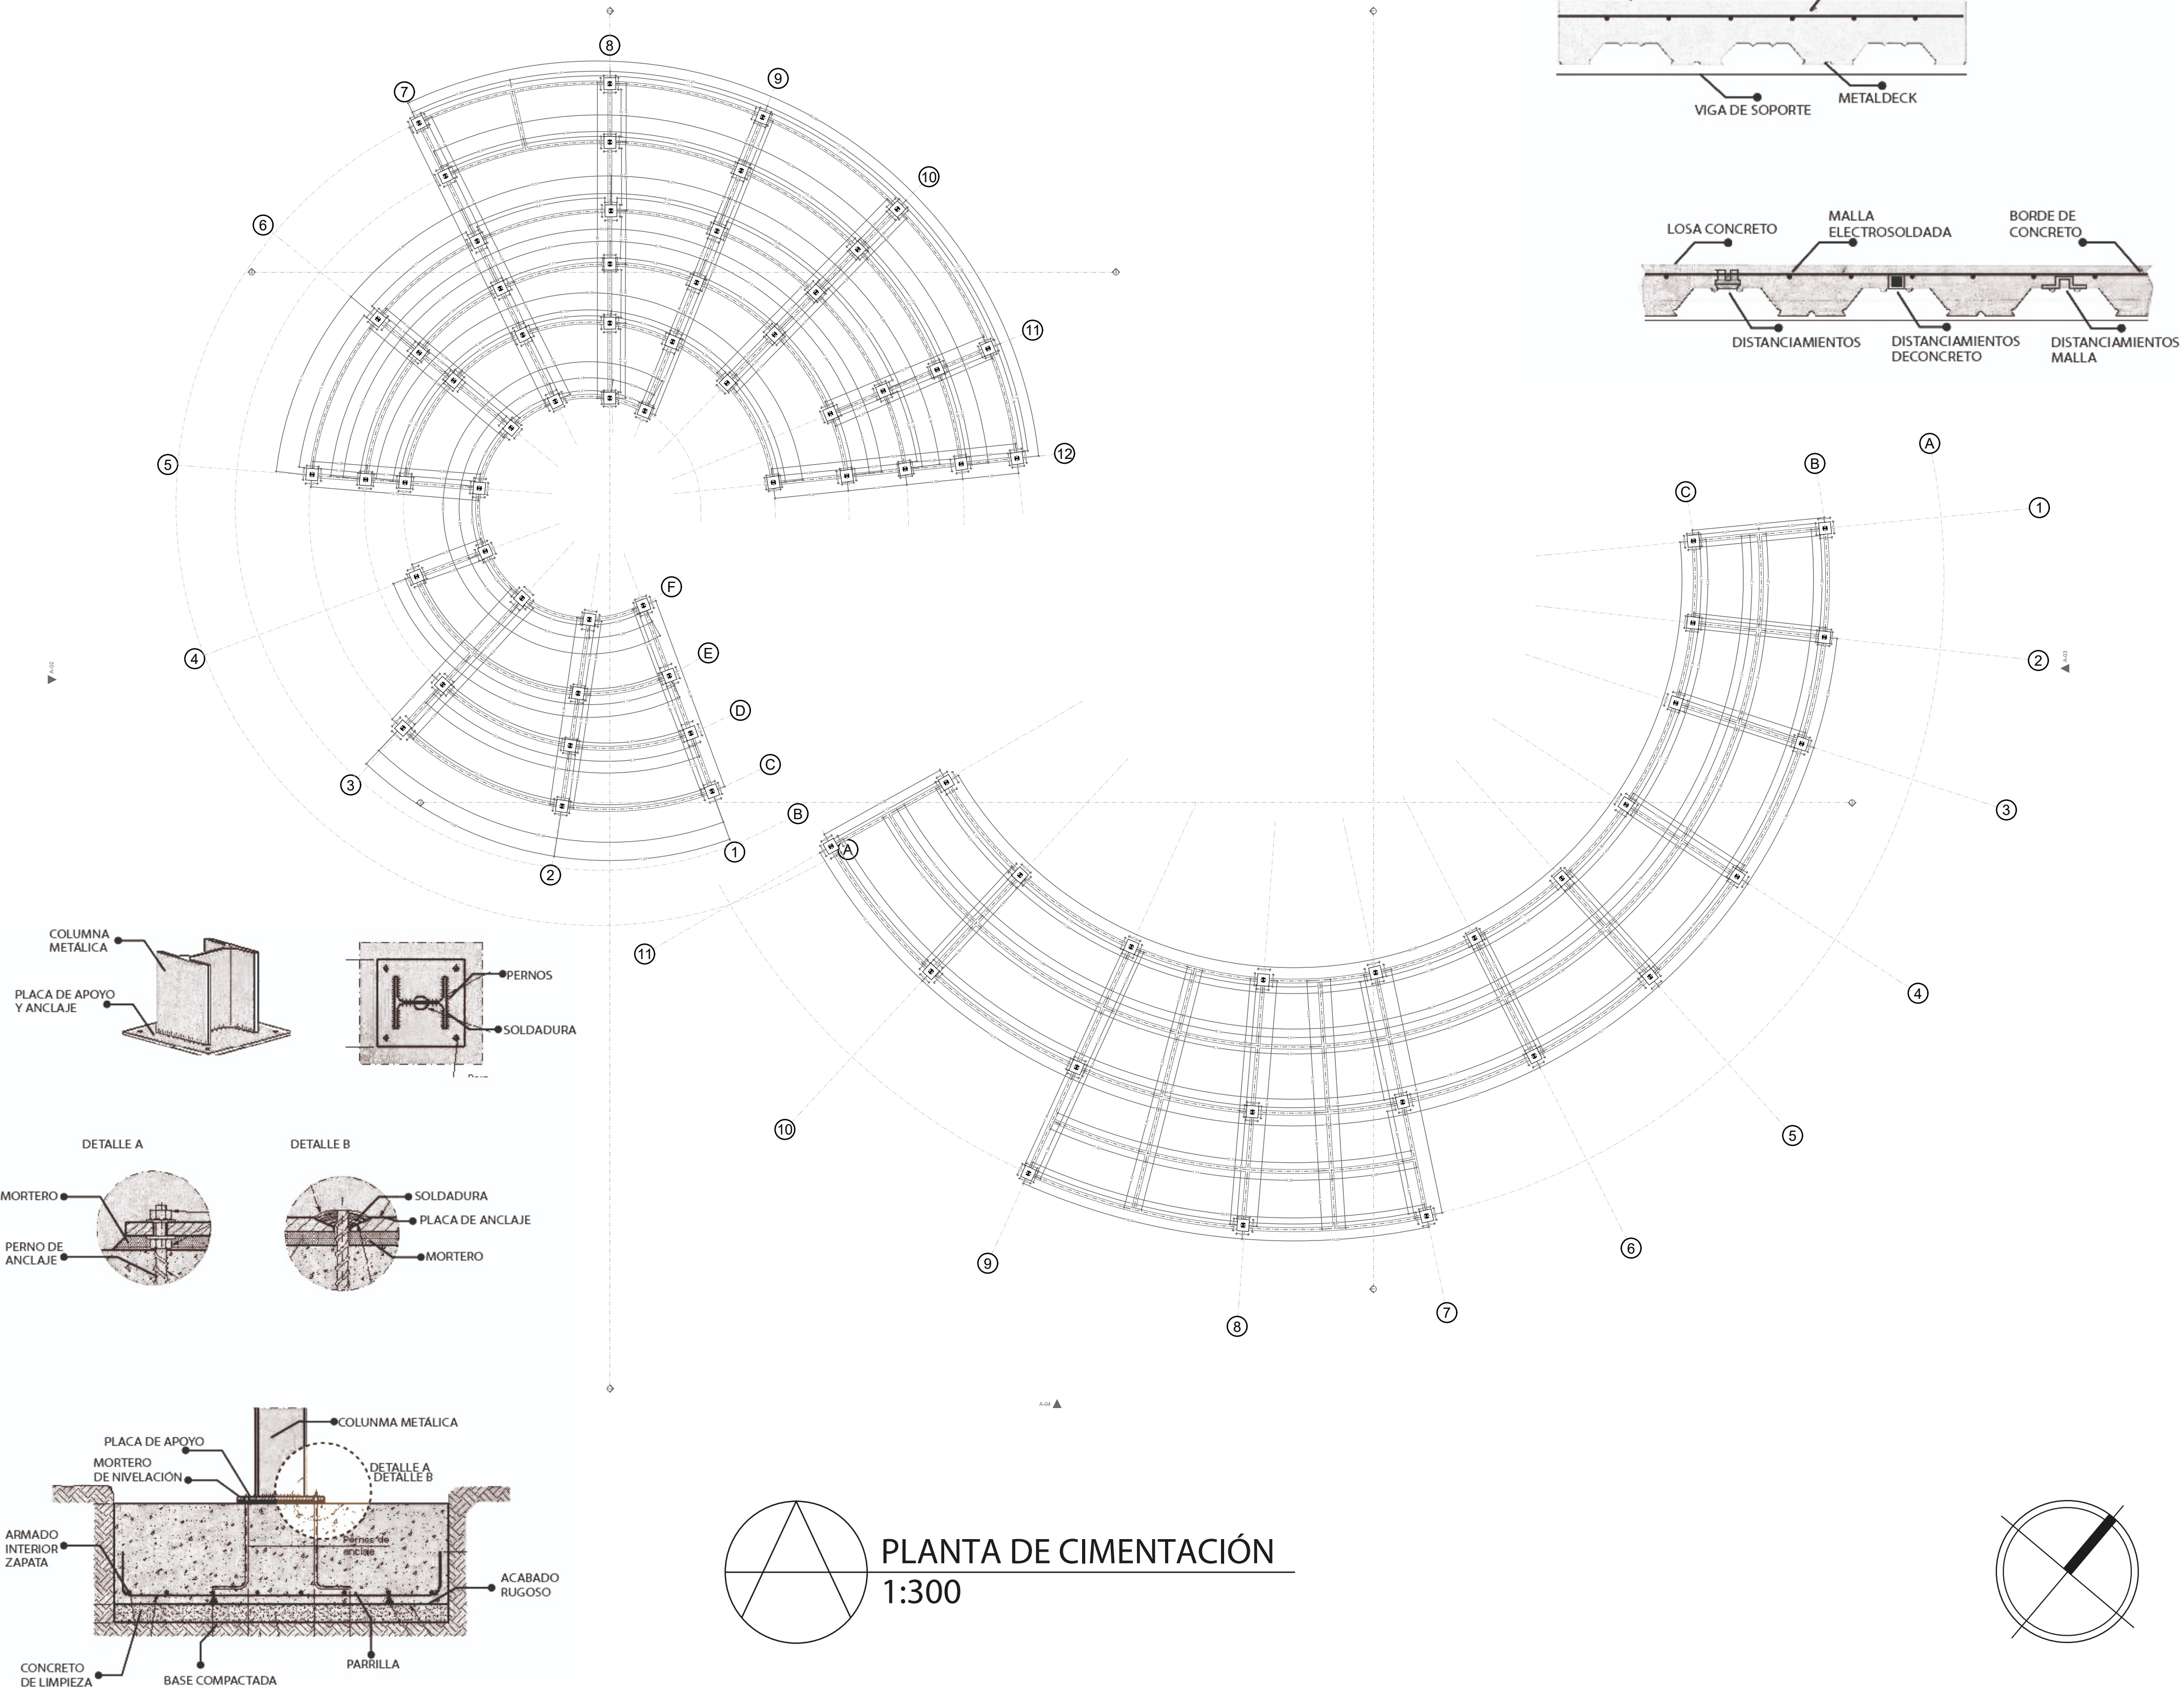


PLANTA DE CIMENTACIÓN
1:300

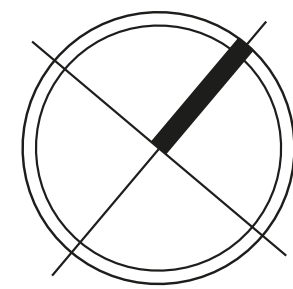


100-V		1
UNIVERSIDAD La Gran Colombia		
FACULTAD DE ARQUITECTURA		
ESTUDIANTE:		
SEMESTRE I-2022		
PROYECTO: CENTRO DE ATENCIÓN INTEGRAL PARA POBLACIONES EN TRANSITO MIGRATORIO EN EL MUNICIPIO DE SOACHA, CUNDINAMARCA OPCIÓN DE GRADO		
DOCENTE:		
CROQUIS DE LOCALIZACIÓN		
CONTIENE: VISUALES		
CONVENCIONES:		
ESCALA:	FECHA: 2022	
DOCUMENTO.dwg		
OBSERVACIONES:		
REVISIÓN 1	PLANCHAS No. A-001	PLANO No. 1

INSTALACIONES

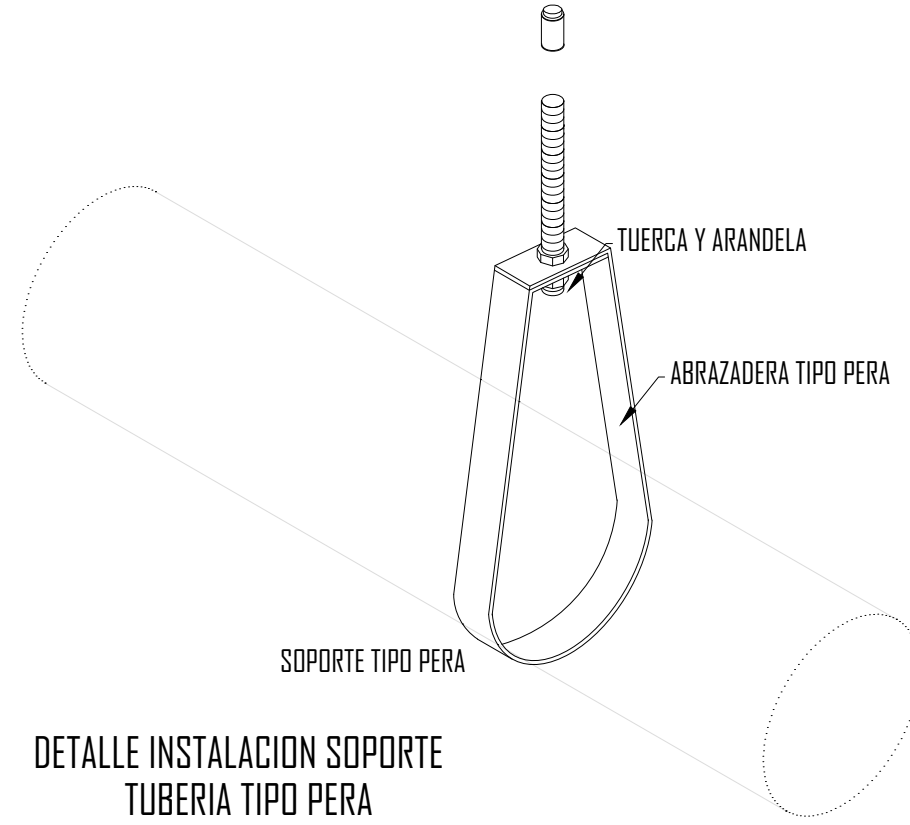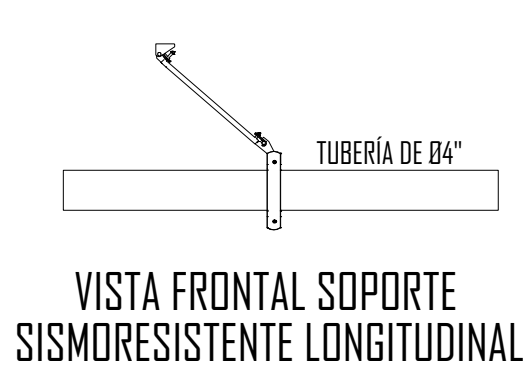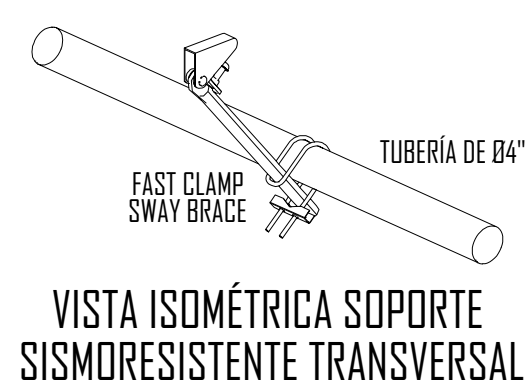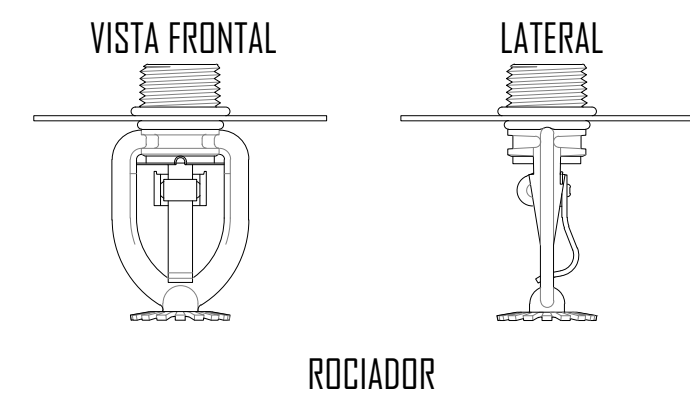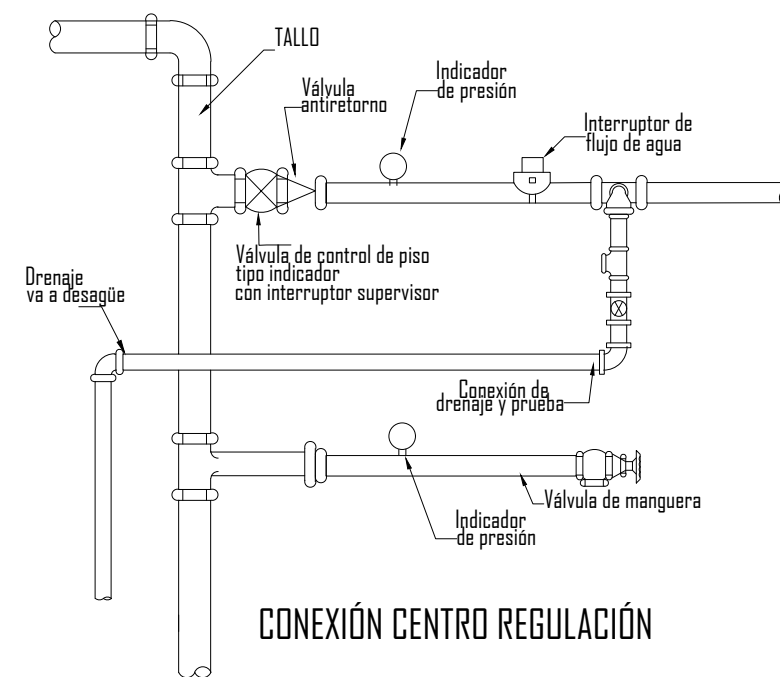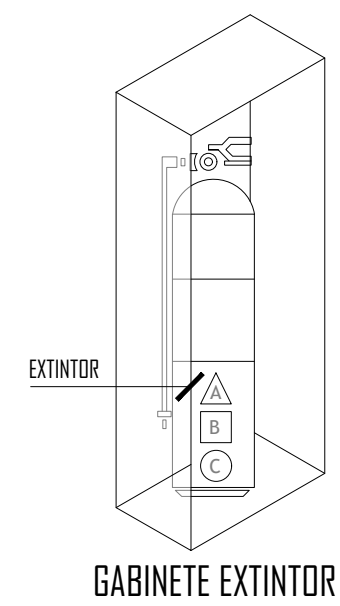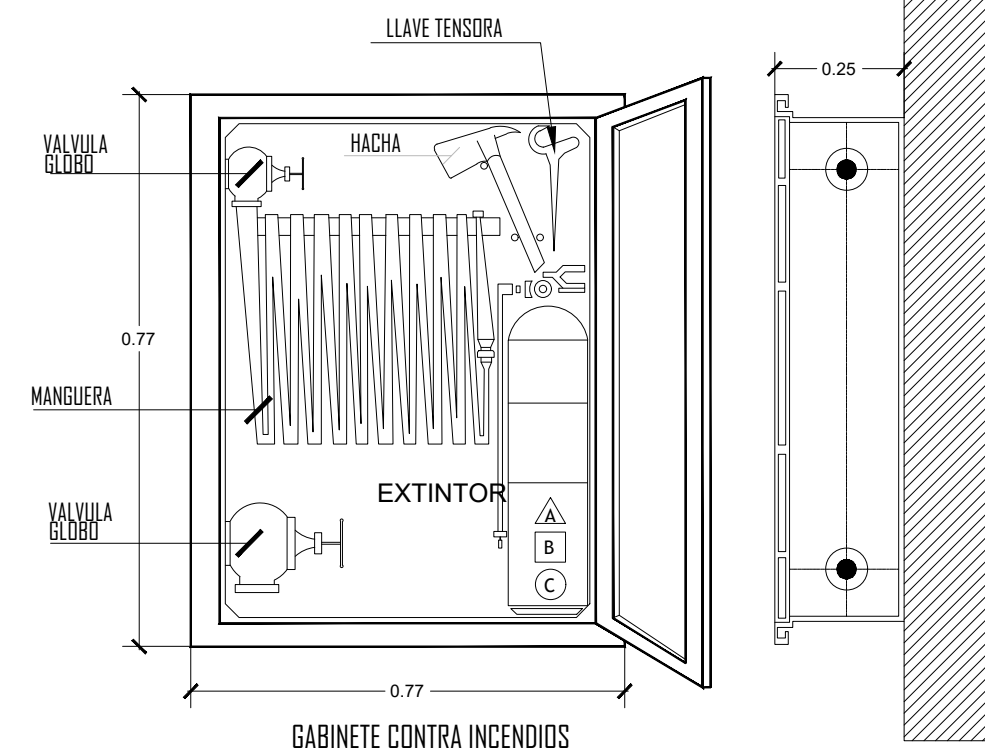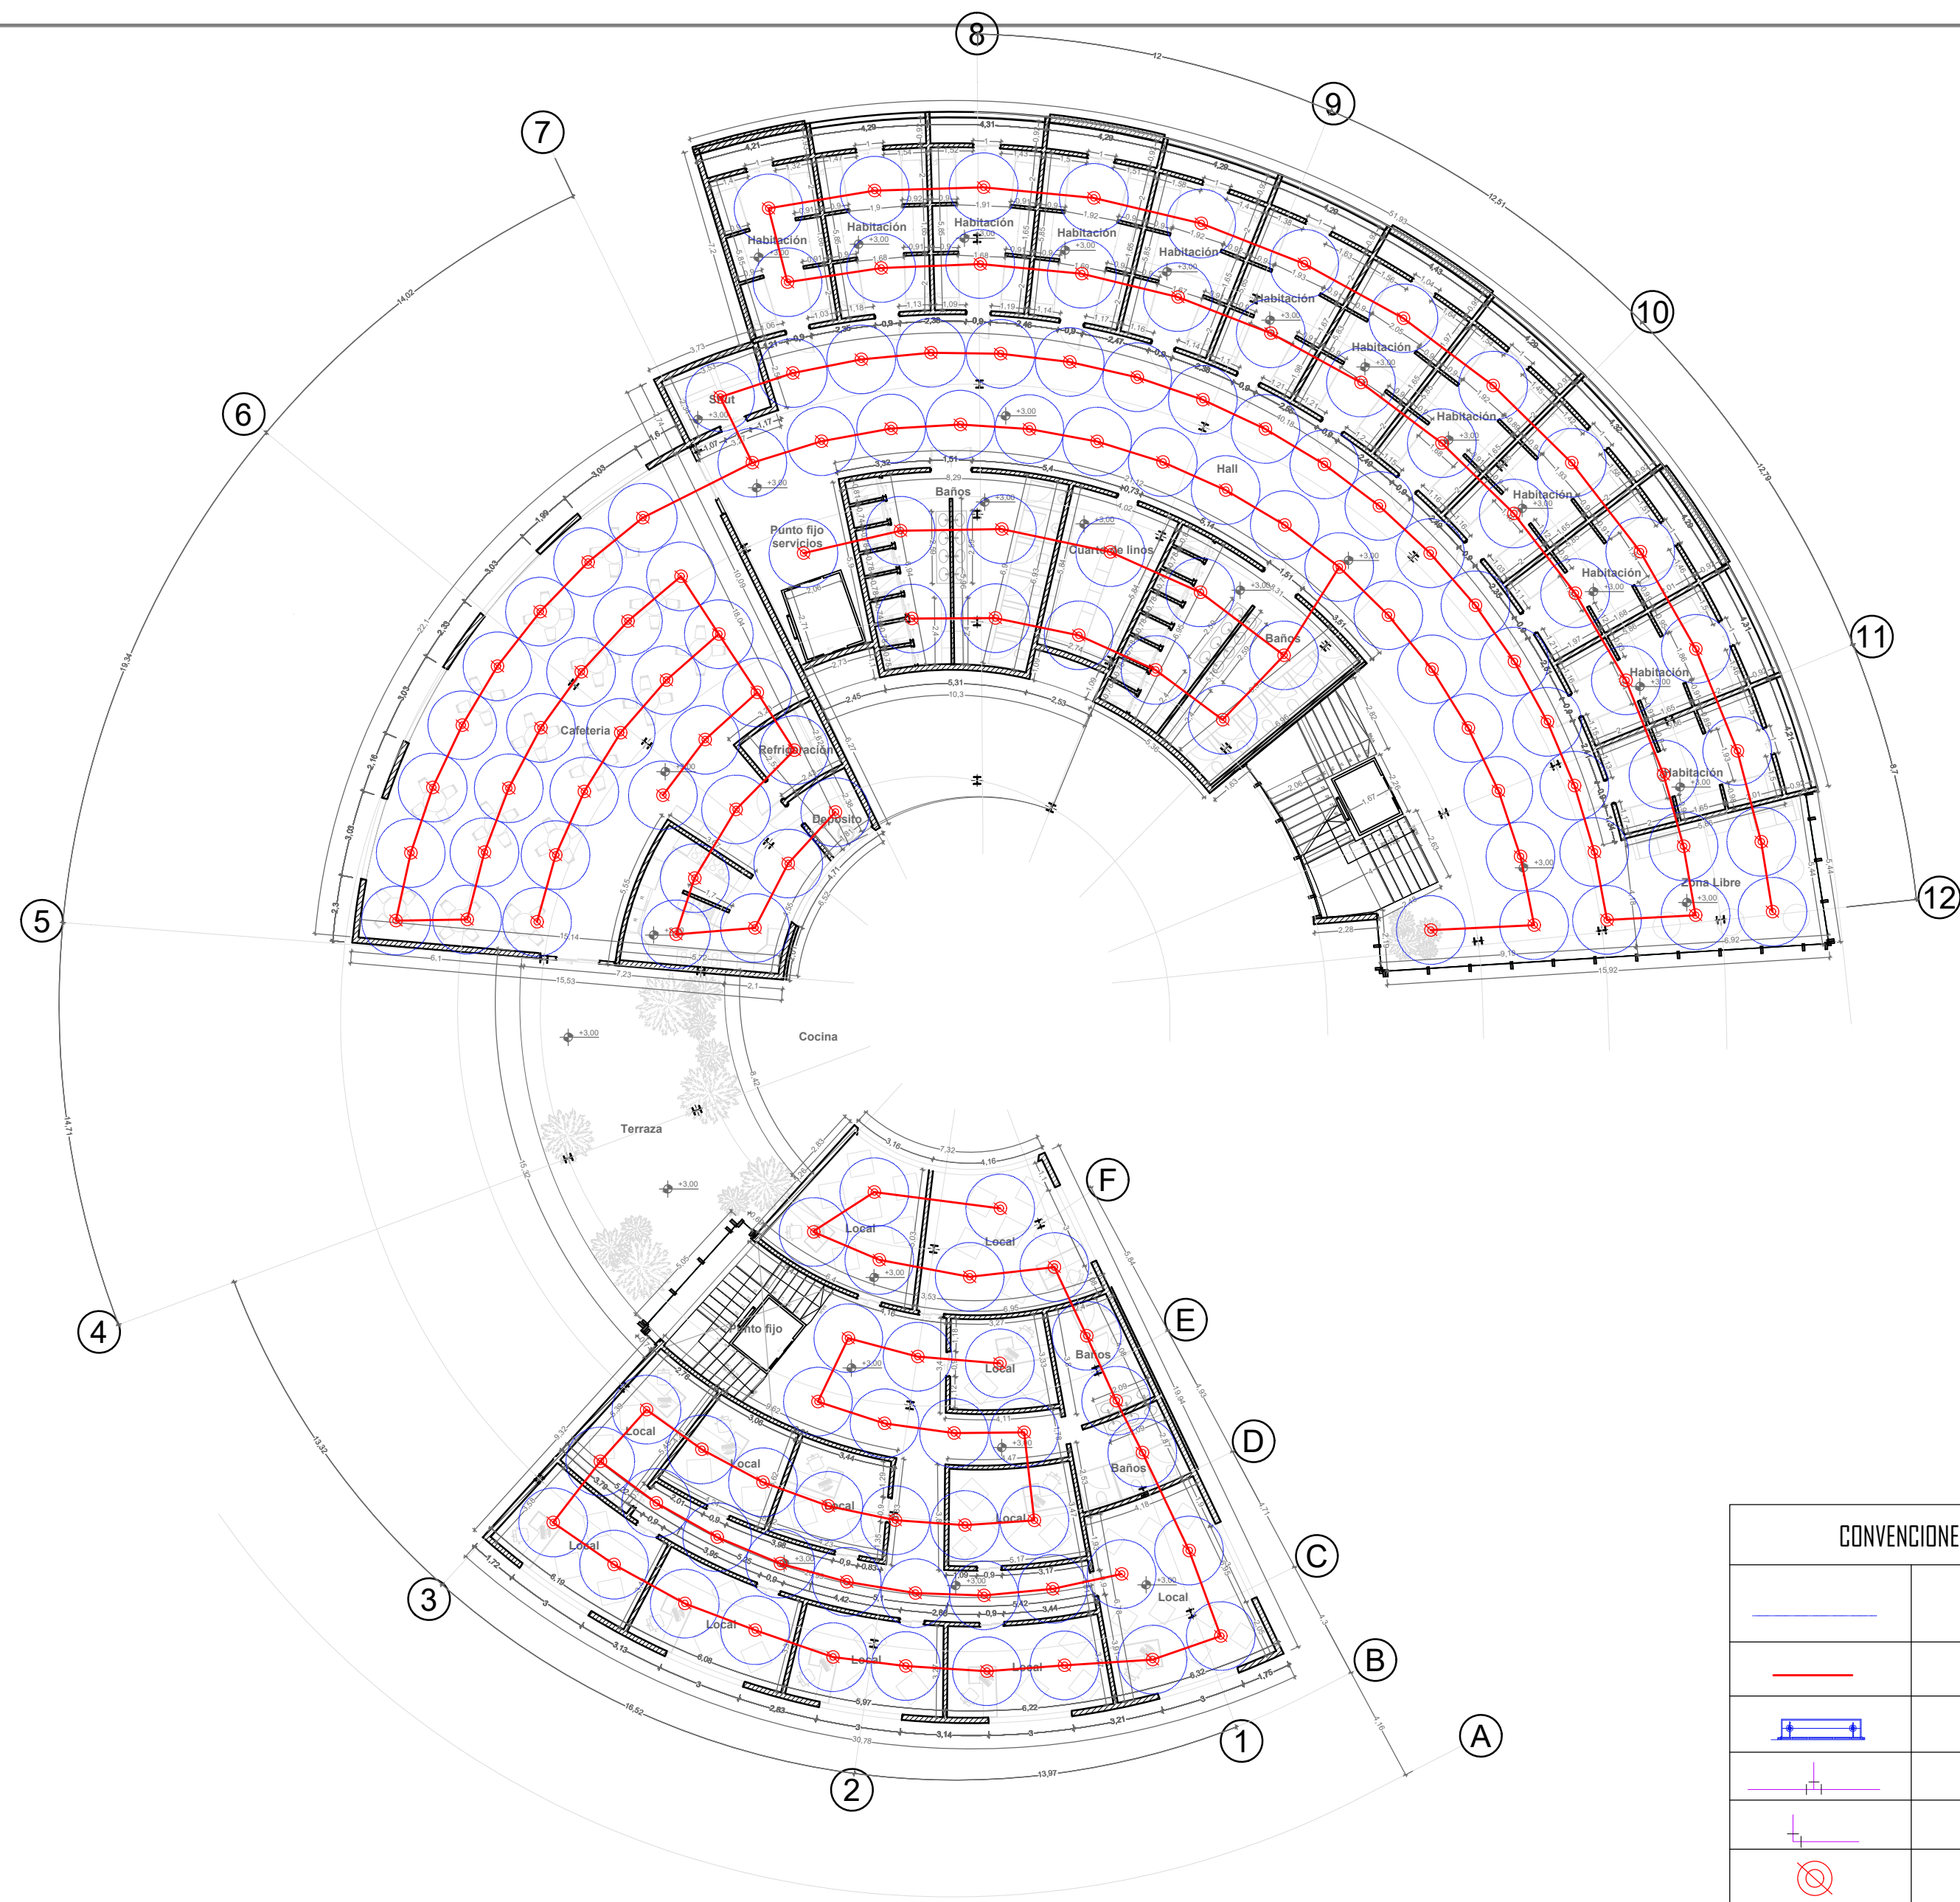


REVISIÓN	100-V	1
PLANO NO.	1	DE
 UNIVERSIDAD La Gran Colombia		
FACULTAD DE ARQUITECTURA		
ESTUDIANTE: PAULA DANIELA CARDENAS ROJAS 1.026.299.536 LAURA JULIETH GORDILLO SANCHEZ 1.012.441.413 SEMESTRE I-2022		
PROYECTO: CENTRO DE ATENCIÓN INTEGRAL PARA POBLACIONES EN TRANSITO MIGRATORIO EN EL MUNICIPIO DE SOACHA, CUNDINAMARCA OPCIÓN DE GRADO		
DOCENTE:		
CROQUIS DE LOCALIZACIÓN 		
CONTIENE: VISUALES		
CONVENCIONES:		
ESCALA:	FECHA:	2022
DOCUMENTO.dwg		
OBSERVACIONES:		
REVISIÓN	PLANO NO.	PLANO NO.
1	A-001	1



VISUALES

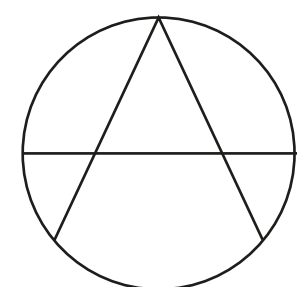


VISUALES

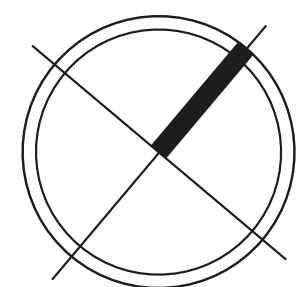

REVISIÓN	100-A	1
PLANO NO.	1	DE
		
UNIVERSIDAD La Gran Colombia		
FACULTAD DE ARQUITECTURA		
ESTUDIANTE:		
SEMESTRE I-2022		
PROYECTO:		
CENTRO DE ATENCIÓN INTEGRAL PARA POBLACIONES EN TRANSITO MIGRATORIO EN EL MUNICIPIO DE SOACHA, CUNDINAMARCA		
OPCIÓN DE GRADO		
DOCENTE:		
CROQUIS DE LOCALIZACIÓN		
		
CONTIENE:		
VISUALES		
CONVENCIONES:		
ESCALA:	FECHA:	
	2022	
DOCUMENTO.dwg		
OBSERVACIONES:		
REVISIÓN	PLANO NO.	PLANO NO.
1	A-001	1
		DE

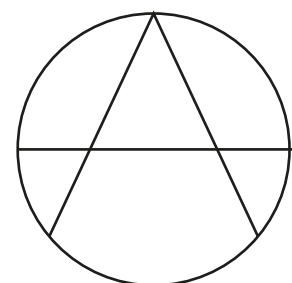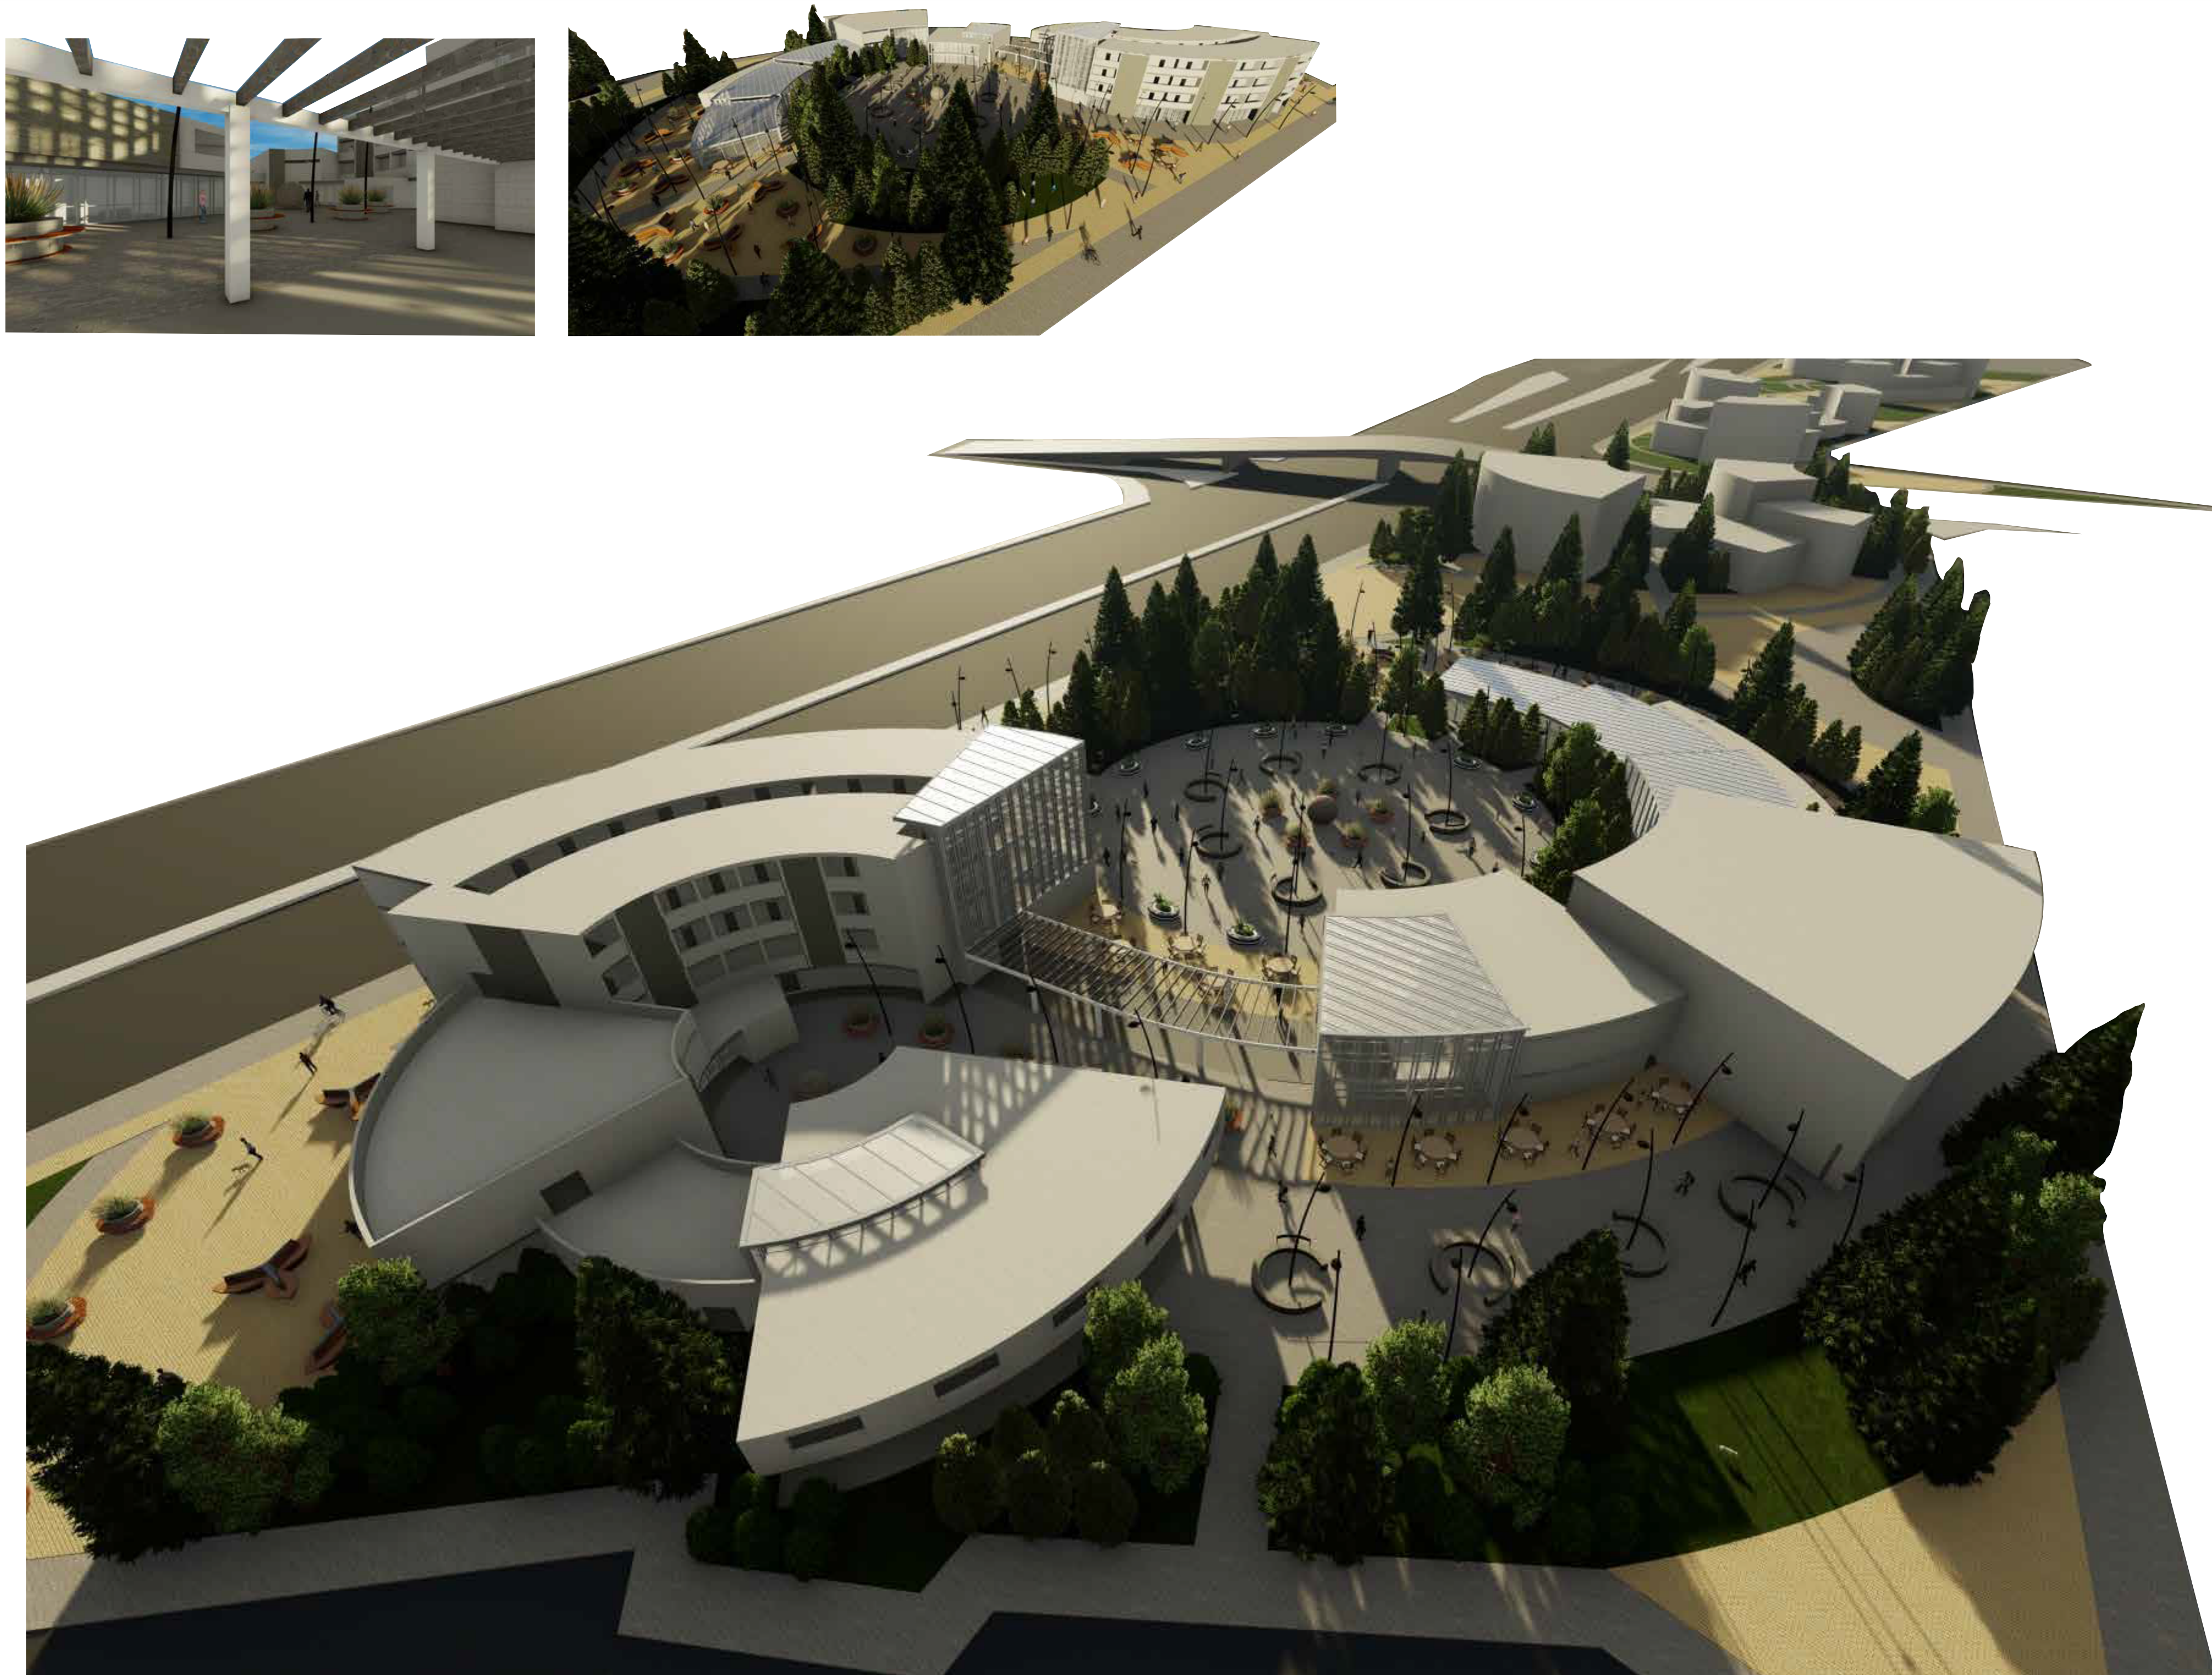

VISUALES

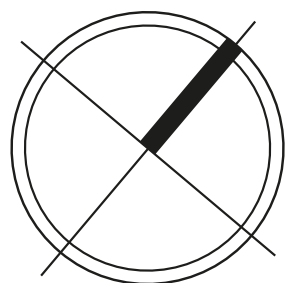

REVISIÓN	PLANO No.	PLANO No.
1	A-001	1
DE		

UNIVERSIDAD
La Gran Colombia

FACULTAD DE
ARQUITECTURA

ESTUDIANTE:
PAULA DANIELA CARDENAS ROJAS
1.026.299.536
LAURA JULIETH GORDILLO SANCHEZ
1.012.441.413

SEMESTRE I-2022

PROYECTO:
CENTRO DE ATENCIÓN
INTEGRAL PARA
POBLACIONES EN TRANSITO
MIGRATORIO EN EL MUNICIPIO
DE SOACHA, CUNDINAMARCA

OPCIÓN DE GRADO

DOCENTE:

CROQUIS DE LOCALIZACIÓN

CONTIENE:
VISUALES

CONVENCIONES:

ESCALA:	FECHA:
	2022

DOCUMENTO.dwg

OBSERVACIONES:

REVISIÓN	PLANO No.	PLANO No.
1	A-001	1
DE		