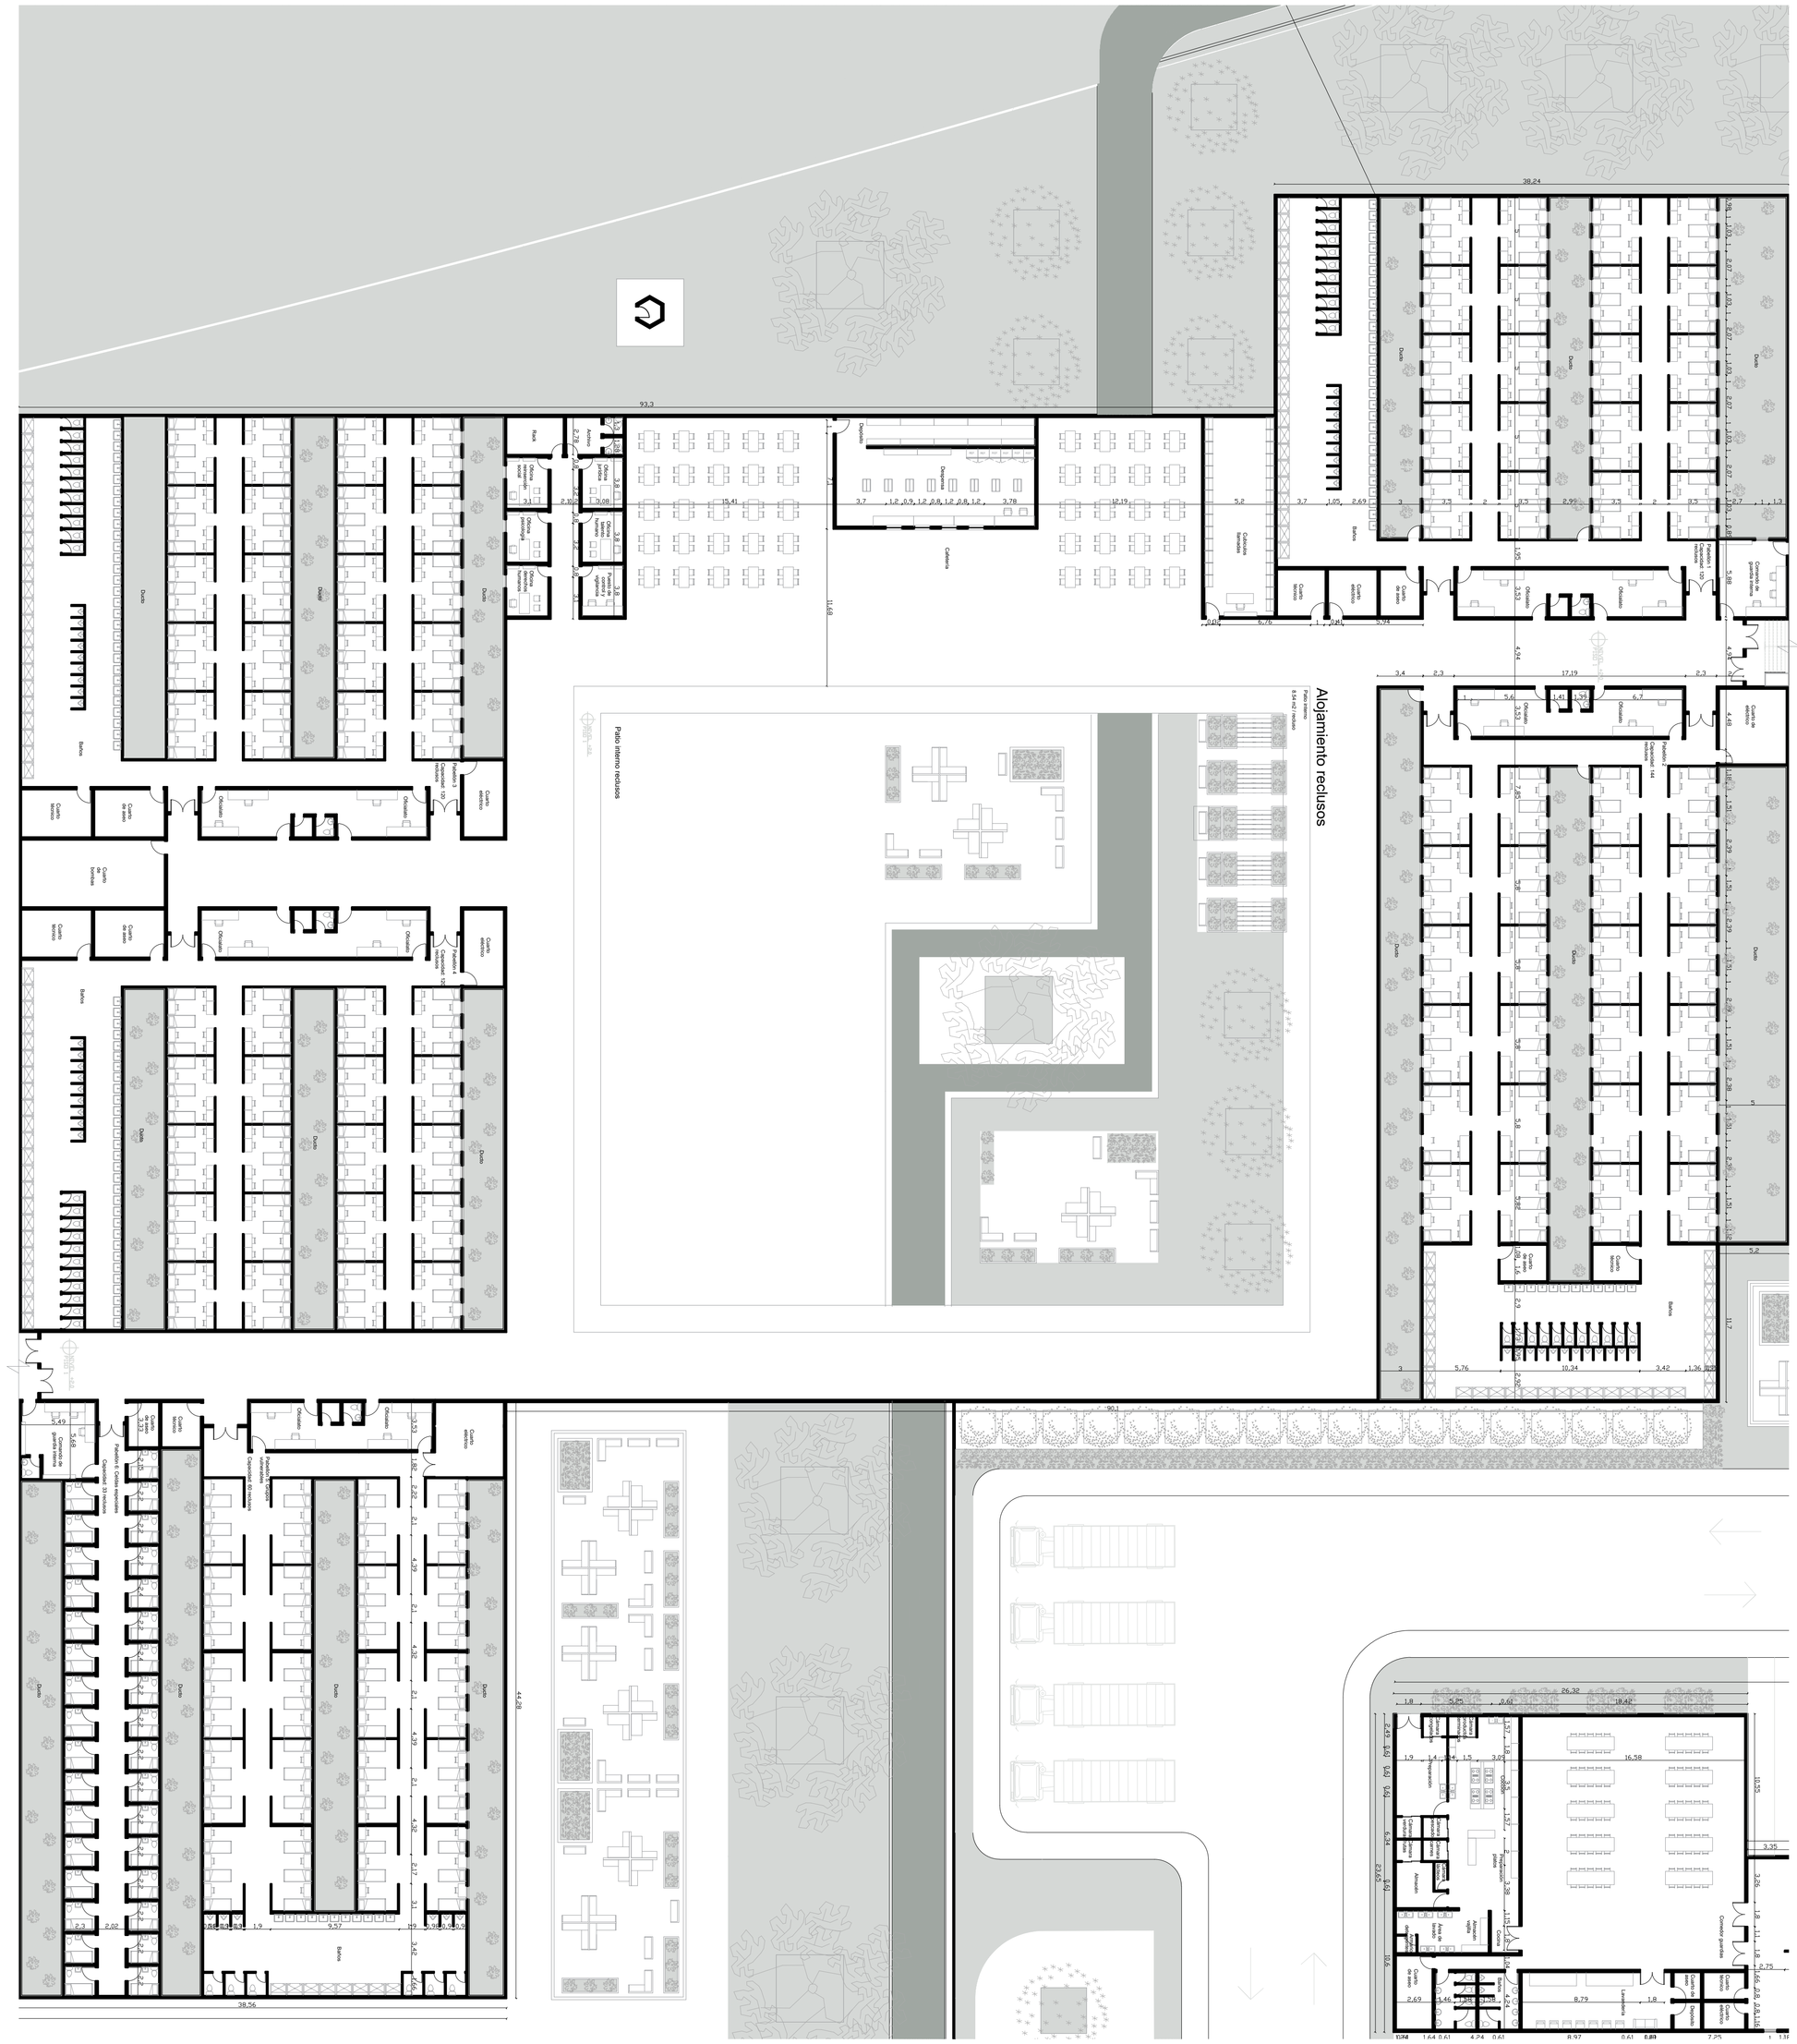

A PLANTA BLOQUE ALOJAMIENTO RECLUSOS

ESC.1:250

0 1 2

REVISIÓN: | PLANO N°: A-018 | PLANCHA N°: 018 DE 020

UNIVERSIDAD La Gran Colombia

PROYECTO

SIMBIOSIS SOCIAL.
ESPACIOS PARA LA RESOCALIZACIÓN MASCULINA EN UN CENTRO PENITENCIARIO DE MÍNIMA SEGURIDAD PARA EL SUROCCIDENTE DE COLOMBIA

CONVENCIONES.

Indicador del norte

B1 AD-001 — Indicador de corte

ELABORACIÓN

C.c. 1.073.248.701
C.c. 1.022.415.970

CONTIENE

Planta bloque alojamiento reclusos

OBSERVACIONES

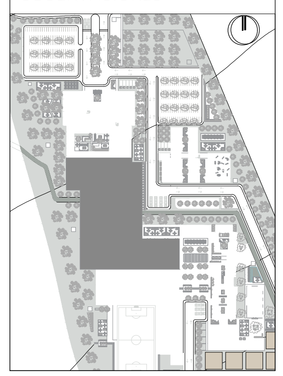

LOCALIZACION:
VÍA TELLO-NEIVA

ESCALA:	FECHA:
INDICADA	31 05 19

REVISION:	PLANO N°:	PLANCHA N°
	A-018	018 DE 020