


PLAN PARCIAL

USOS

- VIVIENDA
- TURISMO
- INDUSTRIA
- SERVICIOS
- COMERCIO
- LOGÍSTICA AEROPUERTO
- EQUIPAMIENTOS SALUD
- EQUIPAMIENTO RECREACIONAL
- RENOVACIÓN URBANA
- PLANTA DE TRAMIENTO
- TERMINAL
- MULTIMODAL


ACCESIBILIDAD

- V1
- V2
- V2
- TREN
- CABLE AREO

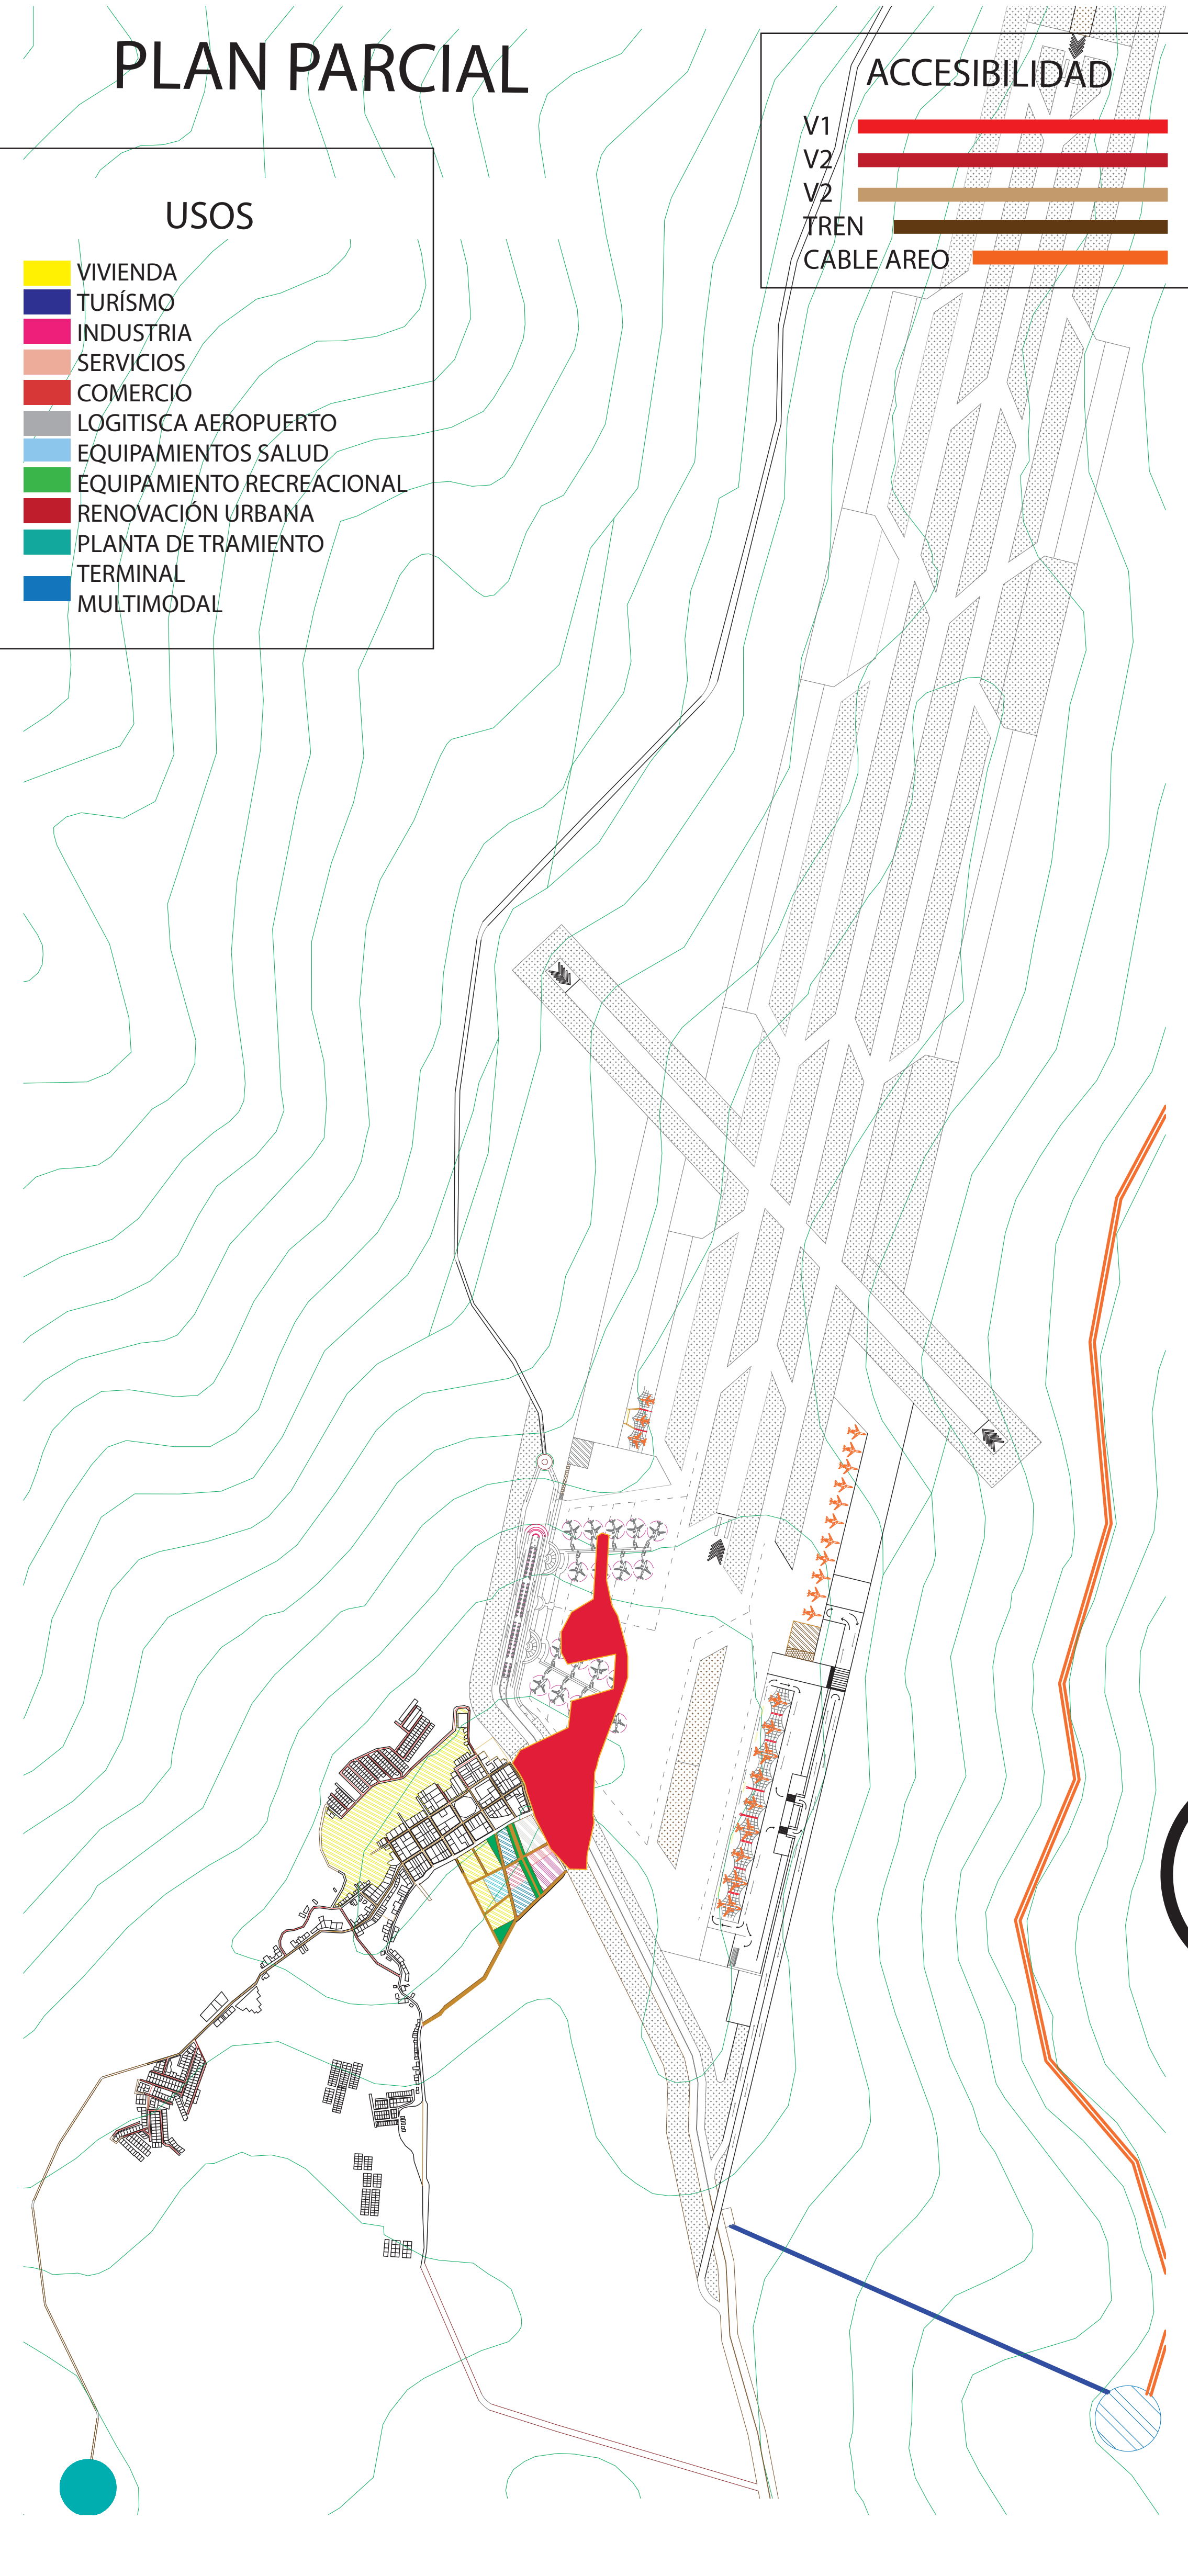


UNIDAD DE ACTUACIÓN URBANA VIAL

- V1
- V2
- V2
- TREN
- CABLE AREO

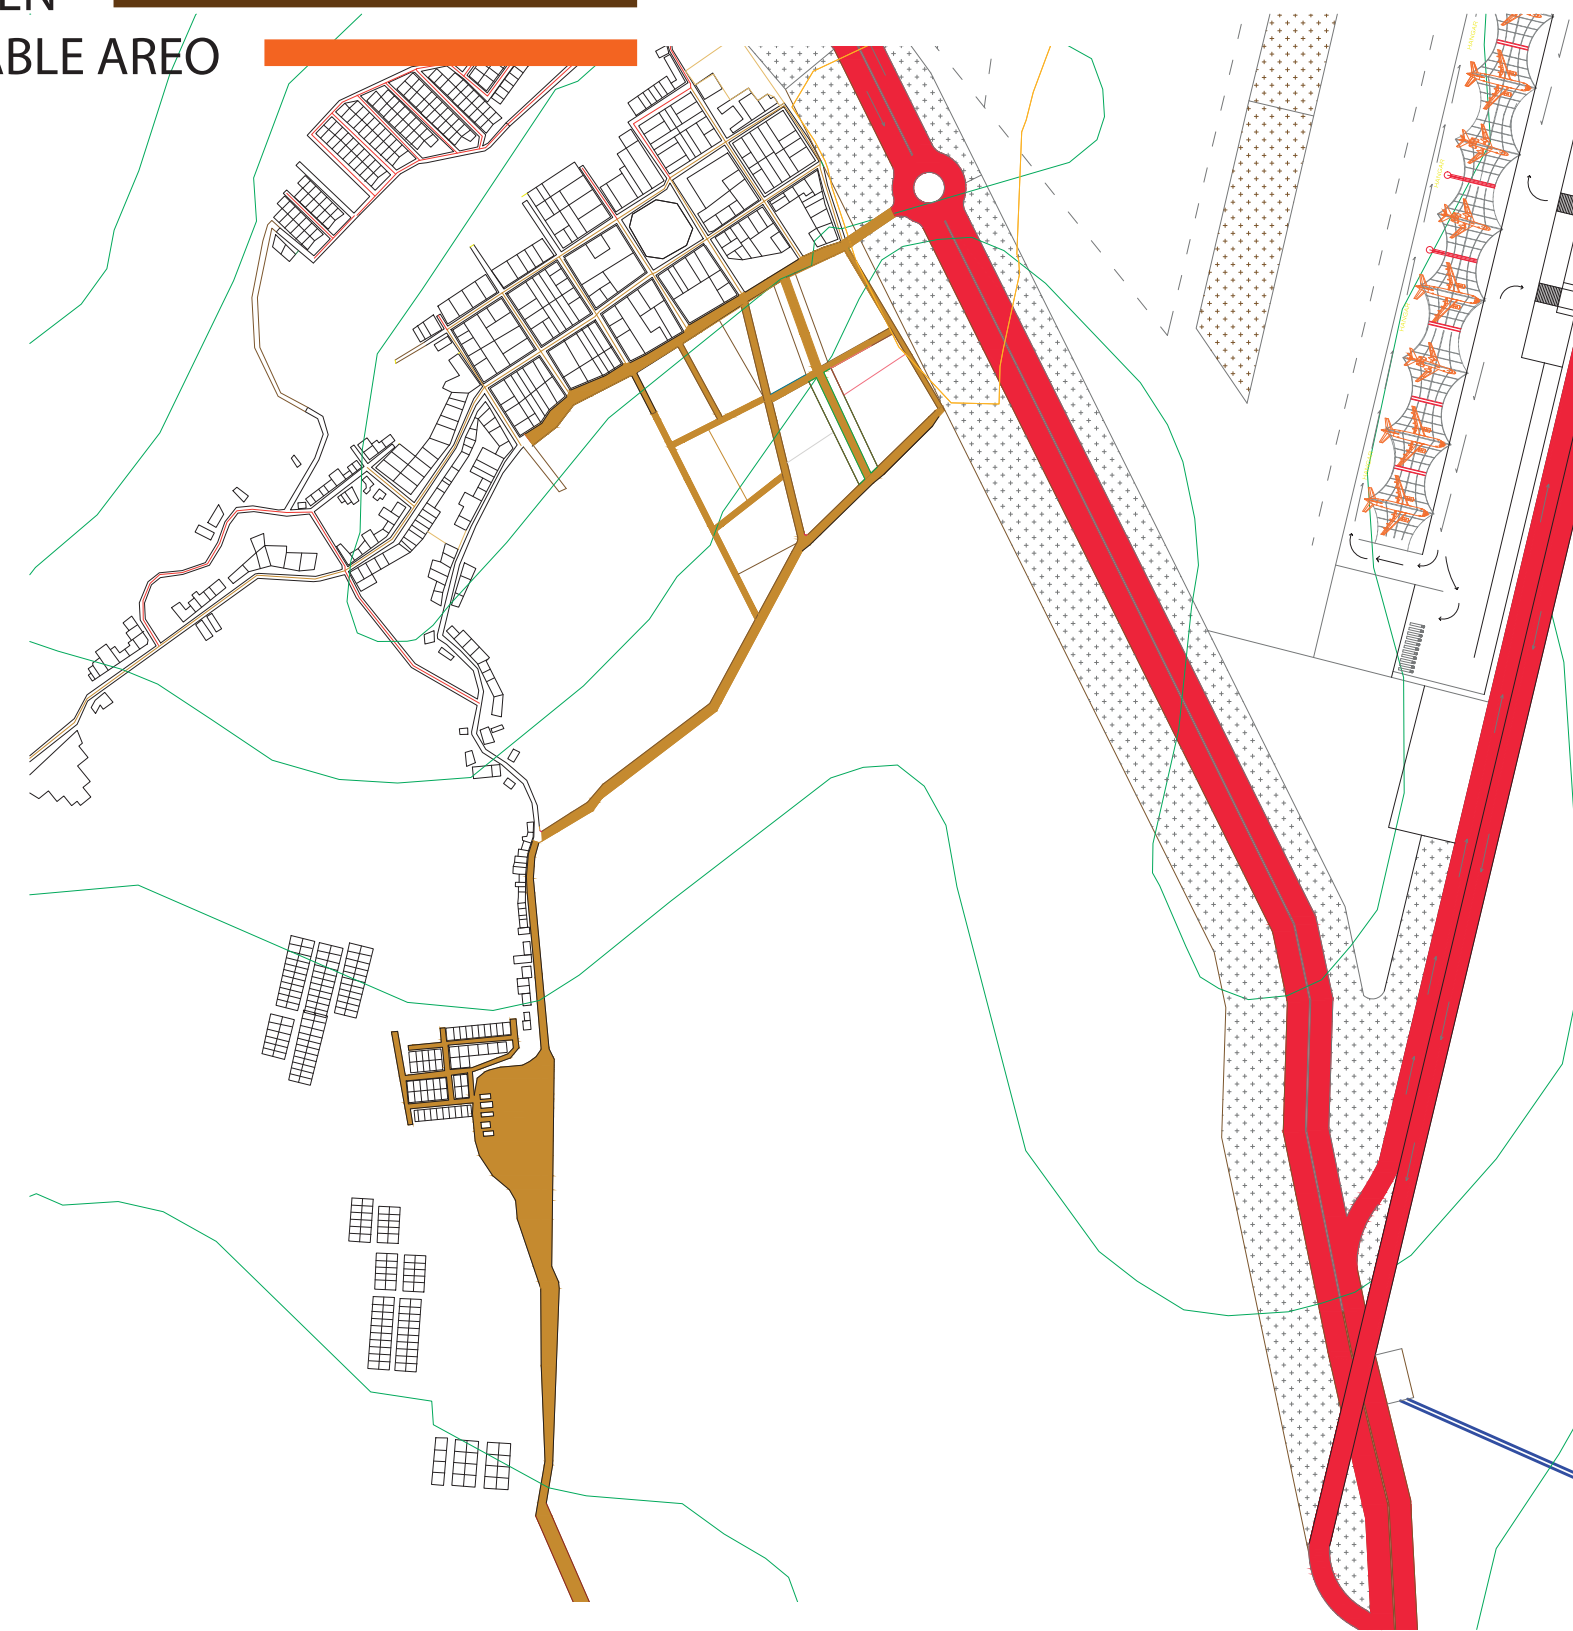


UNIDAD DE ACTUACIÓN URBANA USOS DE SUELO


- VIVIENDA
- TURISMO
- INDUSTRIA
- SERVICIOS
- COMERCIO
- LOGÍSTICA AEROPUERTO
- EQUIPAMIENTOS SALUD
- EQUIPAMIENTO RECREACIONAL
- RENOVACIÓN URBANA
- PLANTA DE TRAMIENTO
- TERMINAL
- MULTIMODAL

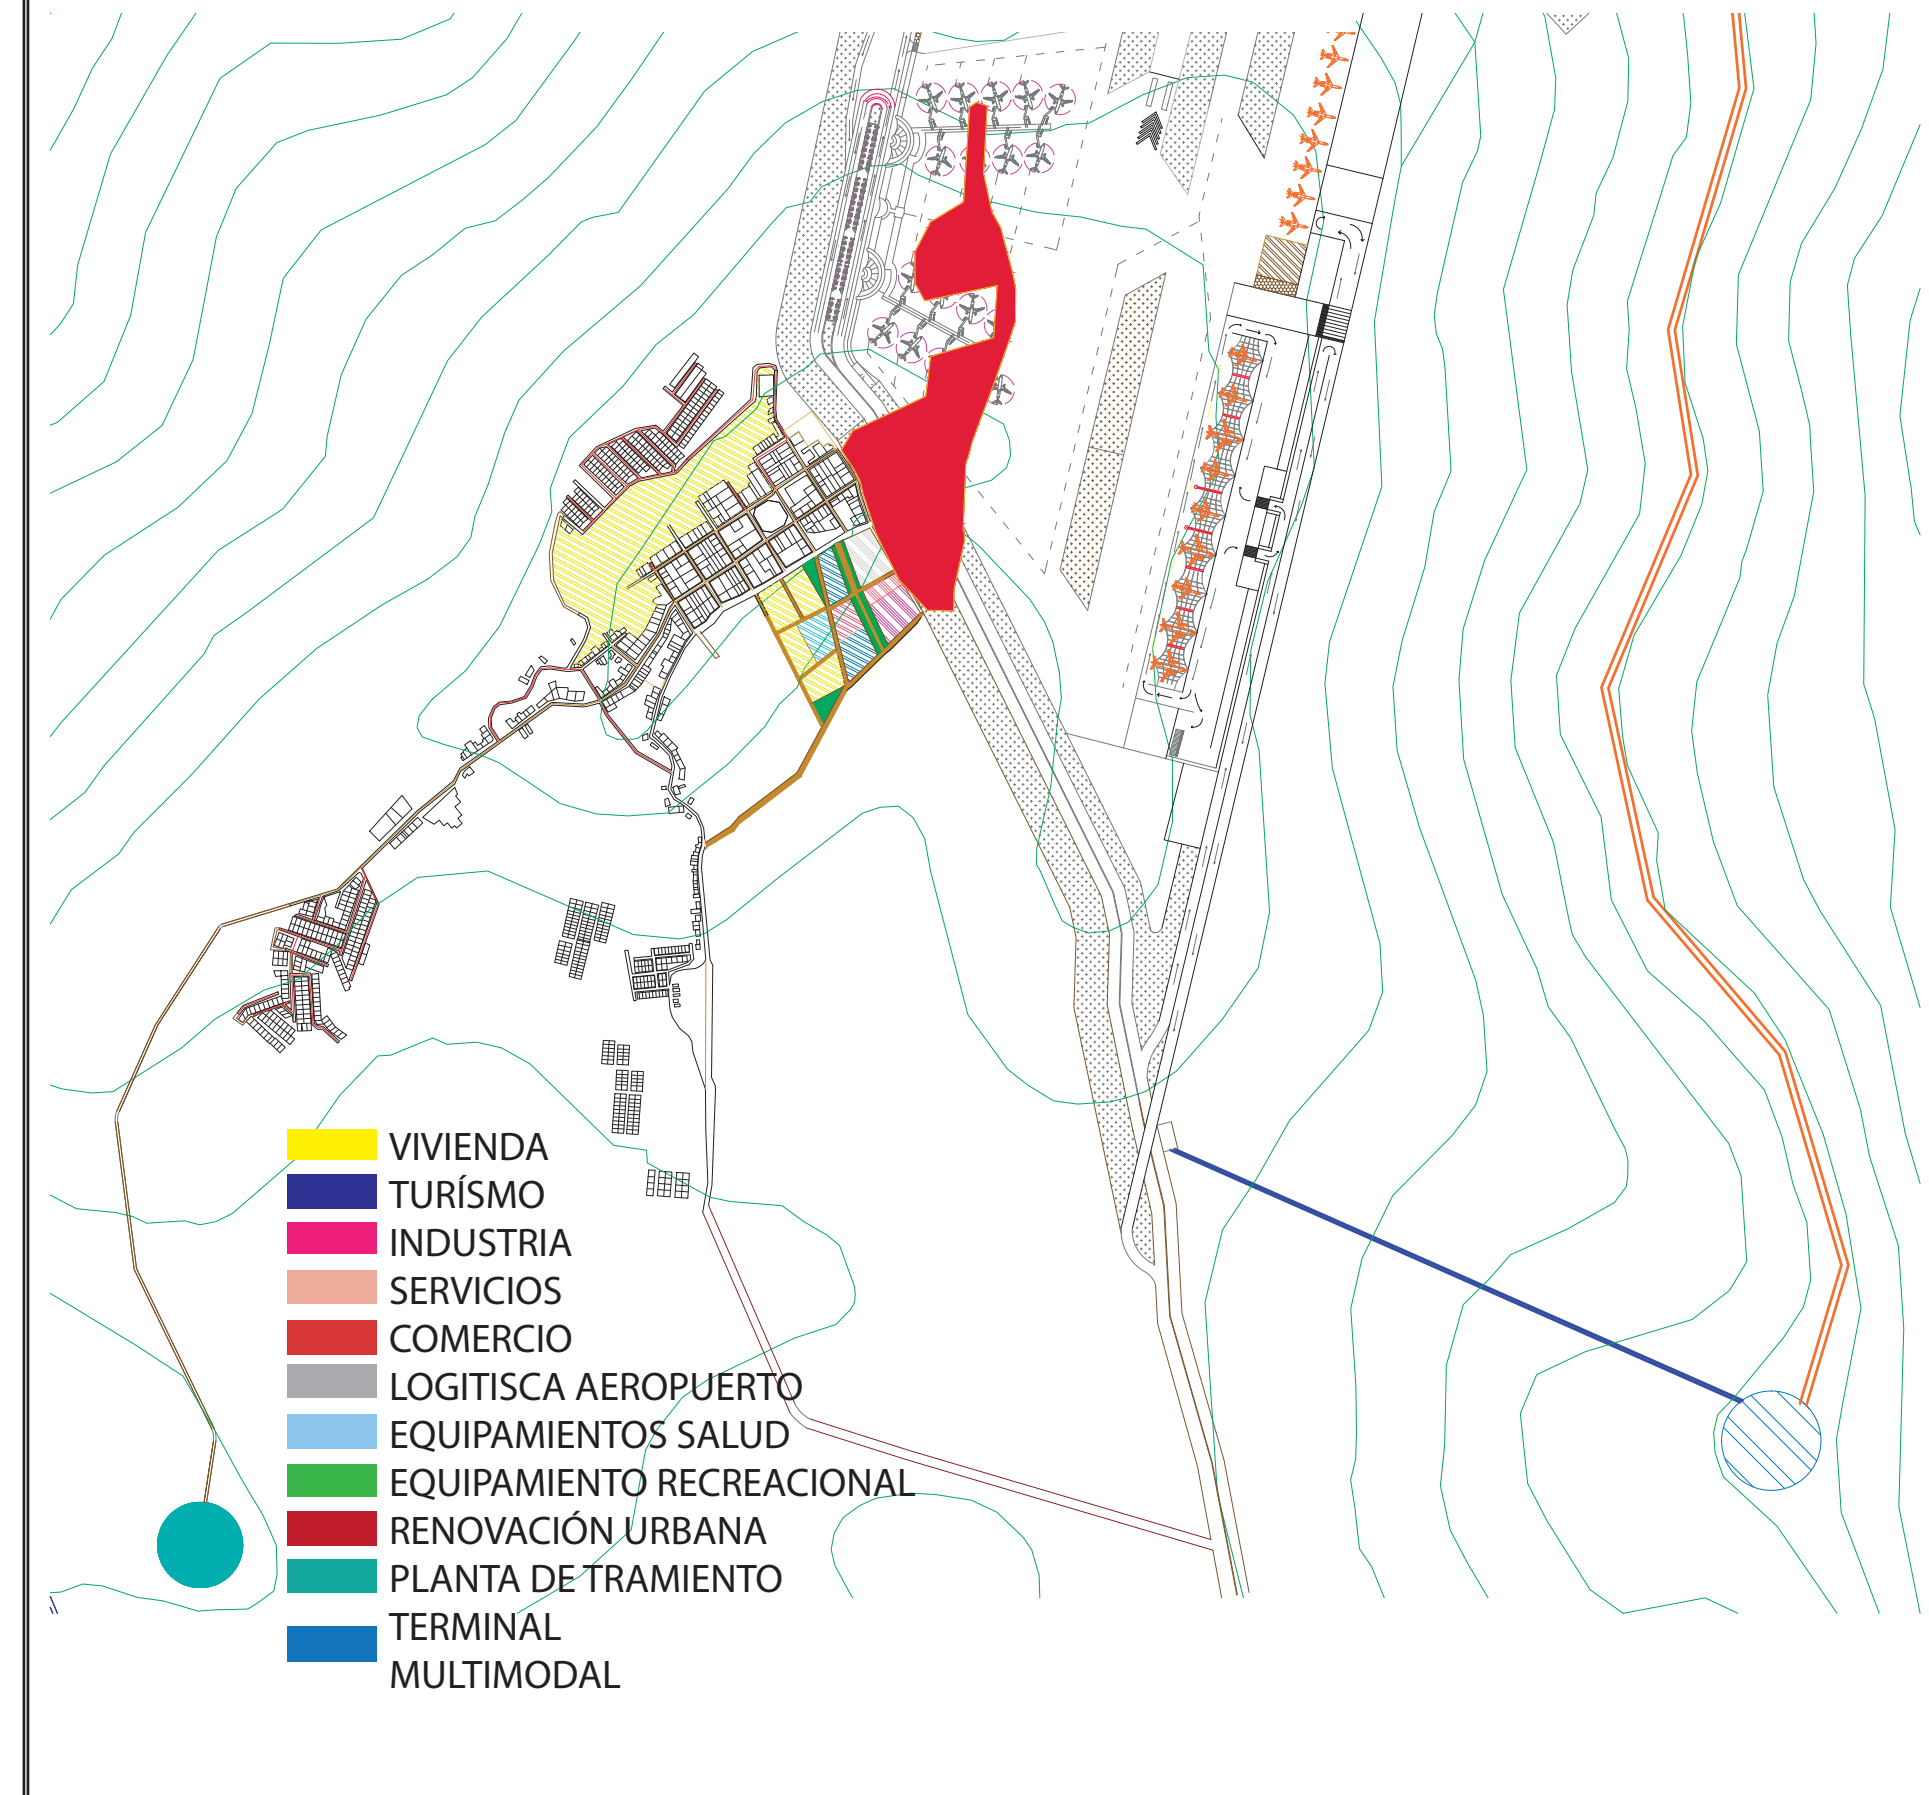


PERFIL ALAMEDA

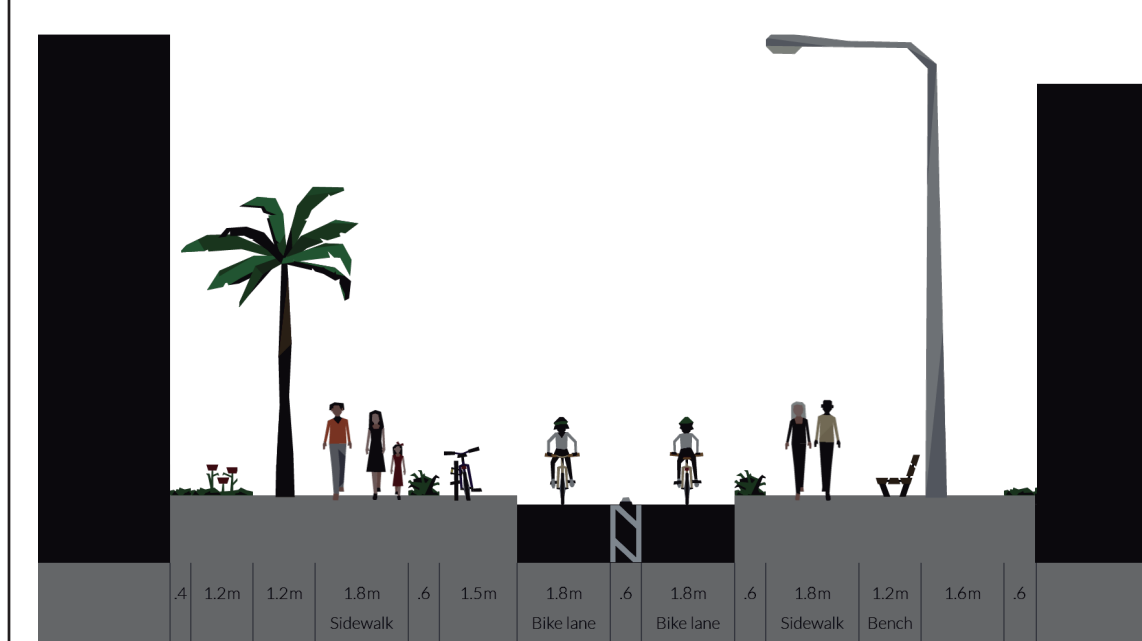

PERFIL VIAL V2

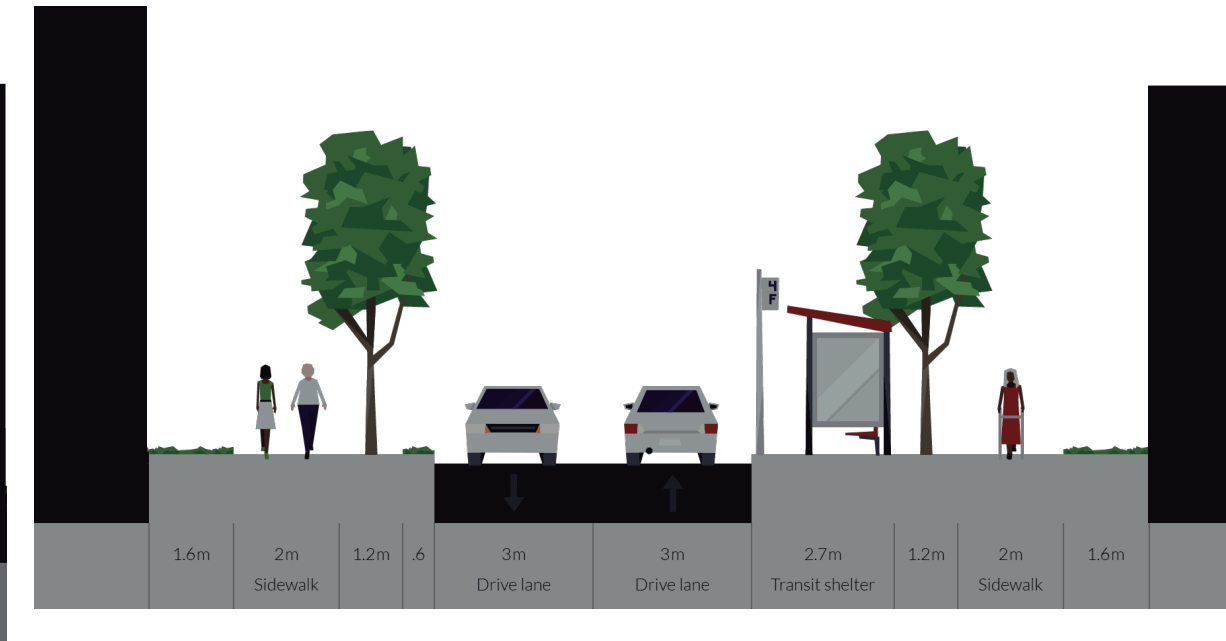


PERFIL VIAL V1

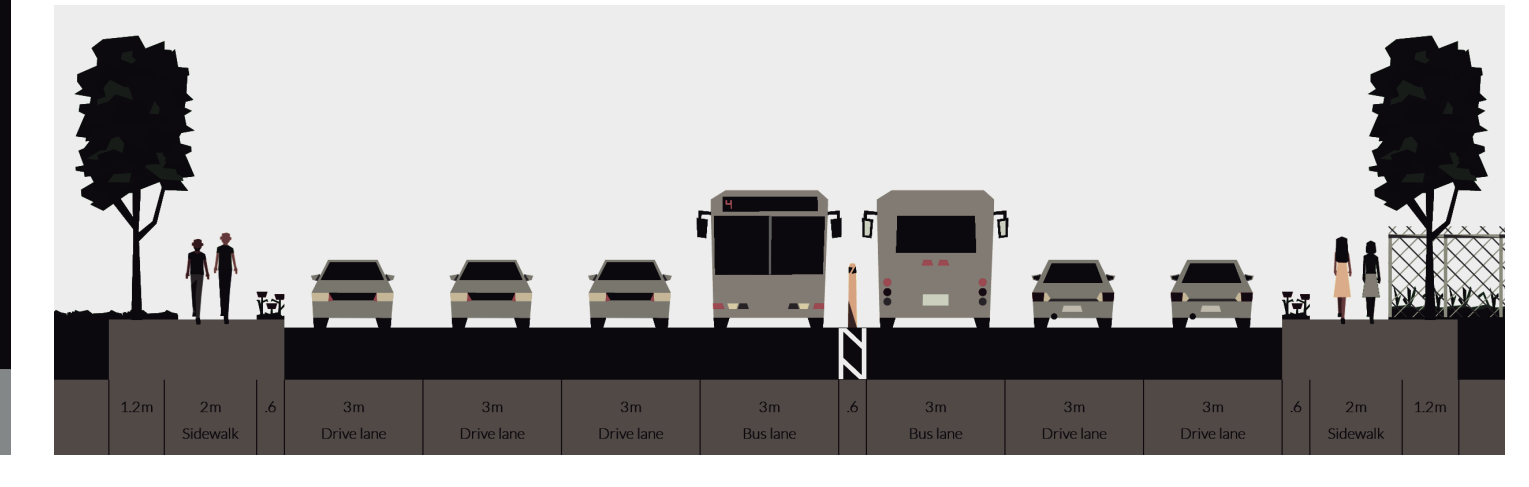


UNIDAD DE ACTUACIÓN URBANA EQUIPAMIENTOS

- SERVICIOS
- COMERCIO
- EQUIPAMIENTOS SALUD
- EQUIPAMIENTO RECREACIONAL
- TERMINAL
- MULTIMODAL
- AEROPUERTO

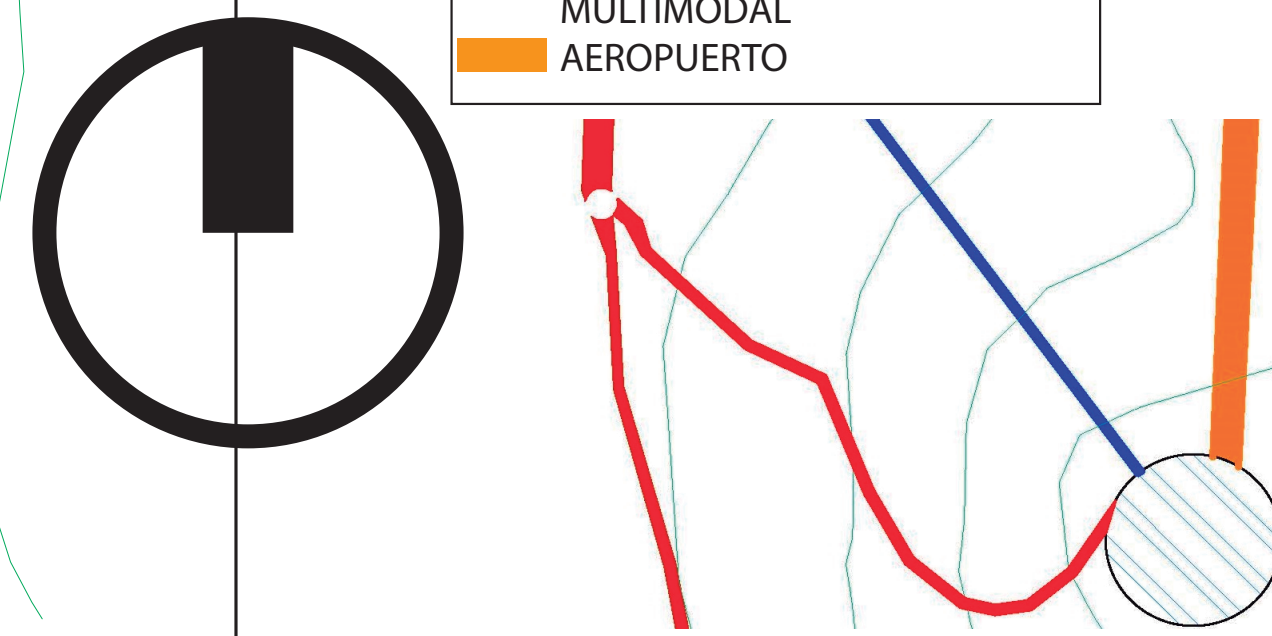


UNIDAD DE ACTUACIÓN URBANA ESPACIO PÚBLICO


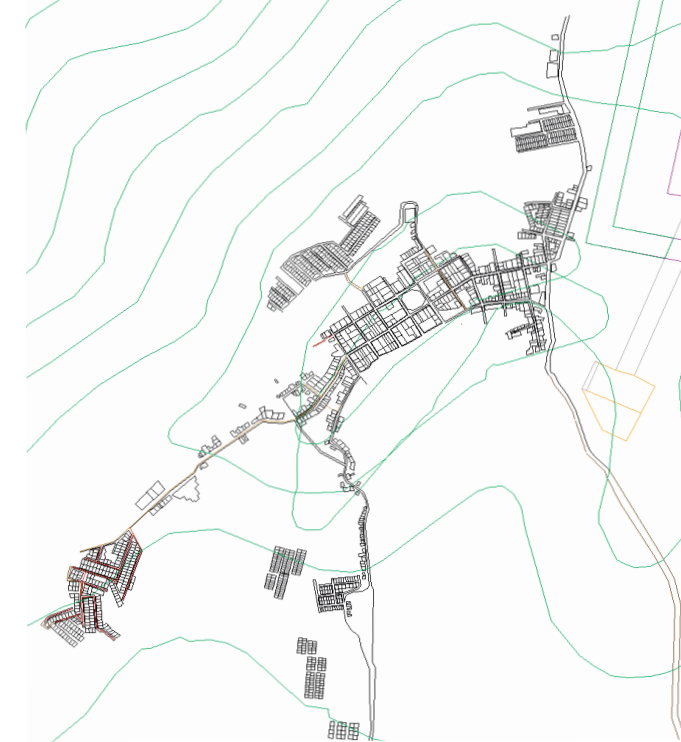
AISLAMIENTO PEATONAL PARQUE ZONAL ALAMEDA

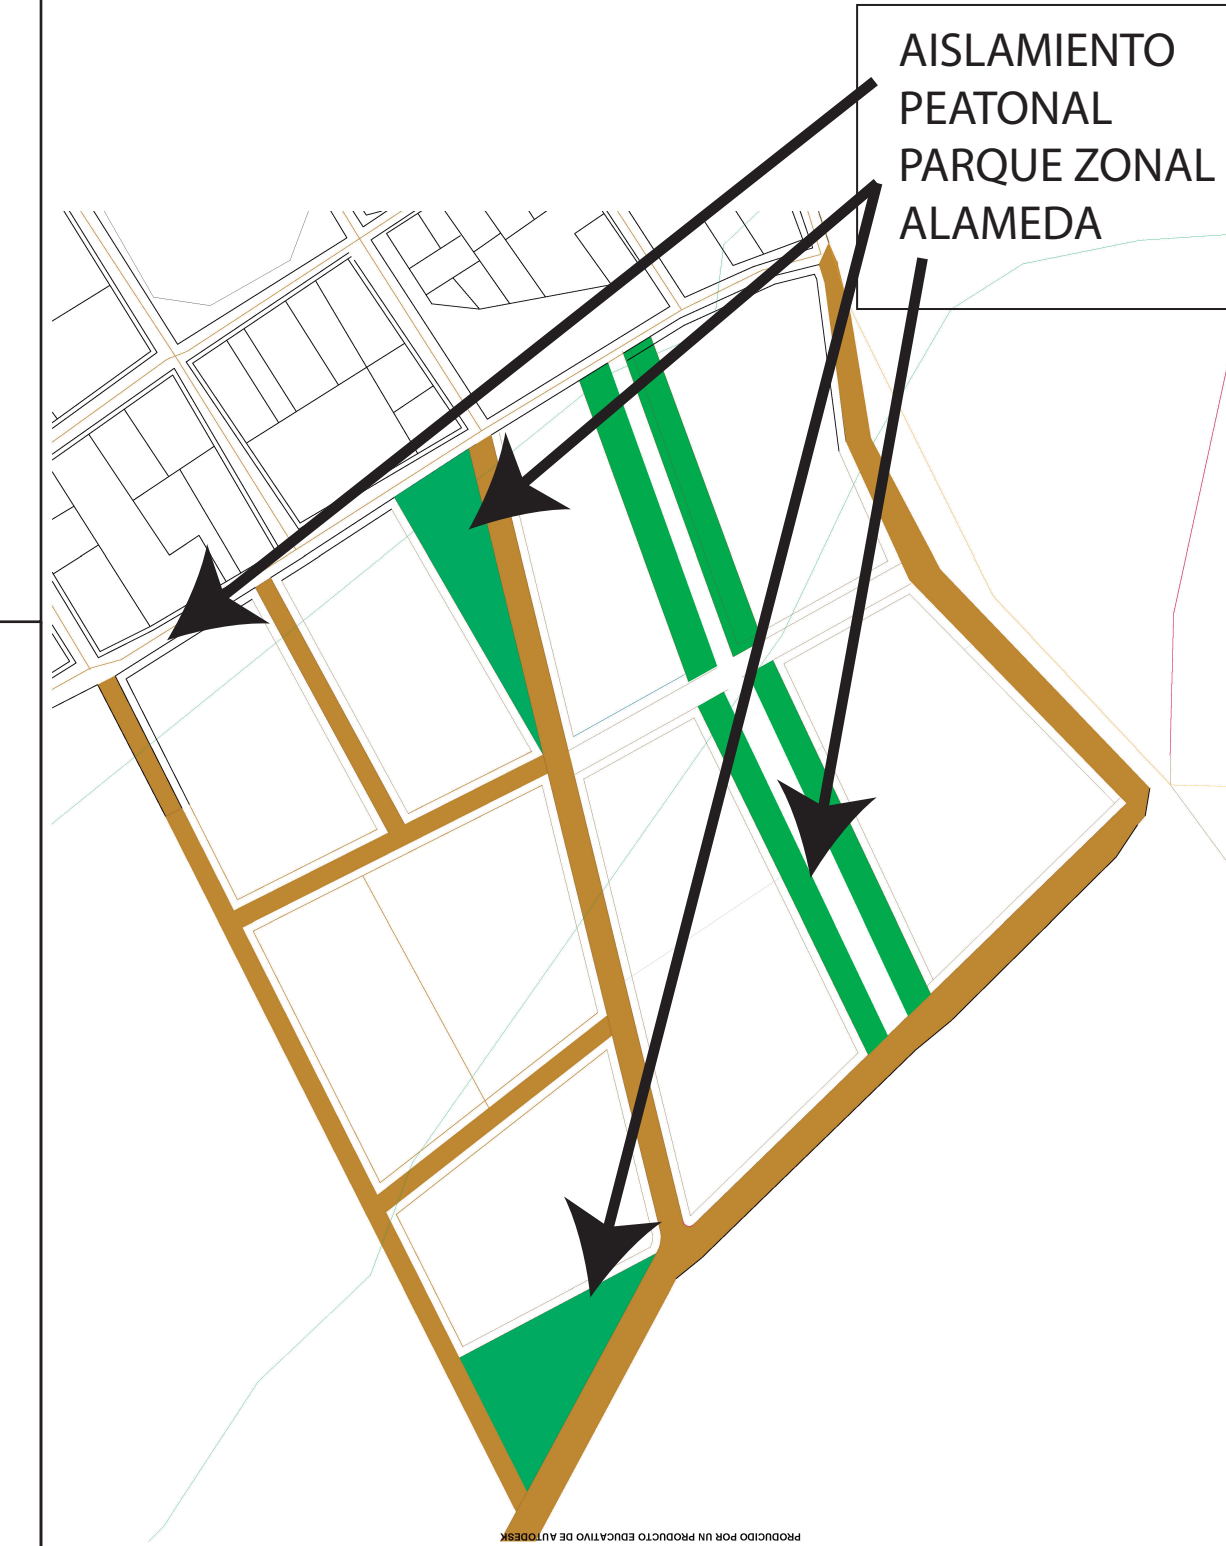

UNIDAD DE ACTUACIÓN URBANA AMBIENTAL

PLANTA DE TRAMIENTO

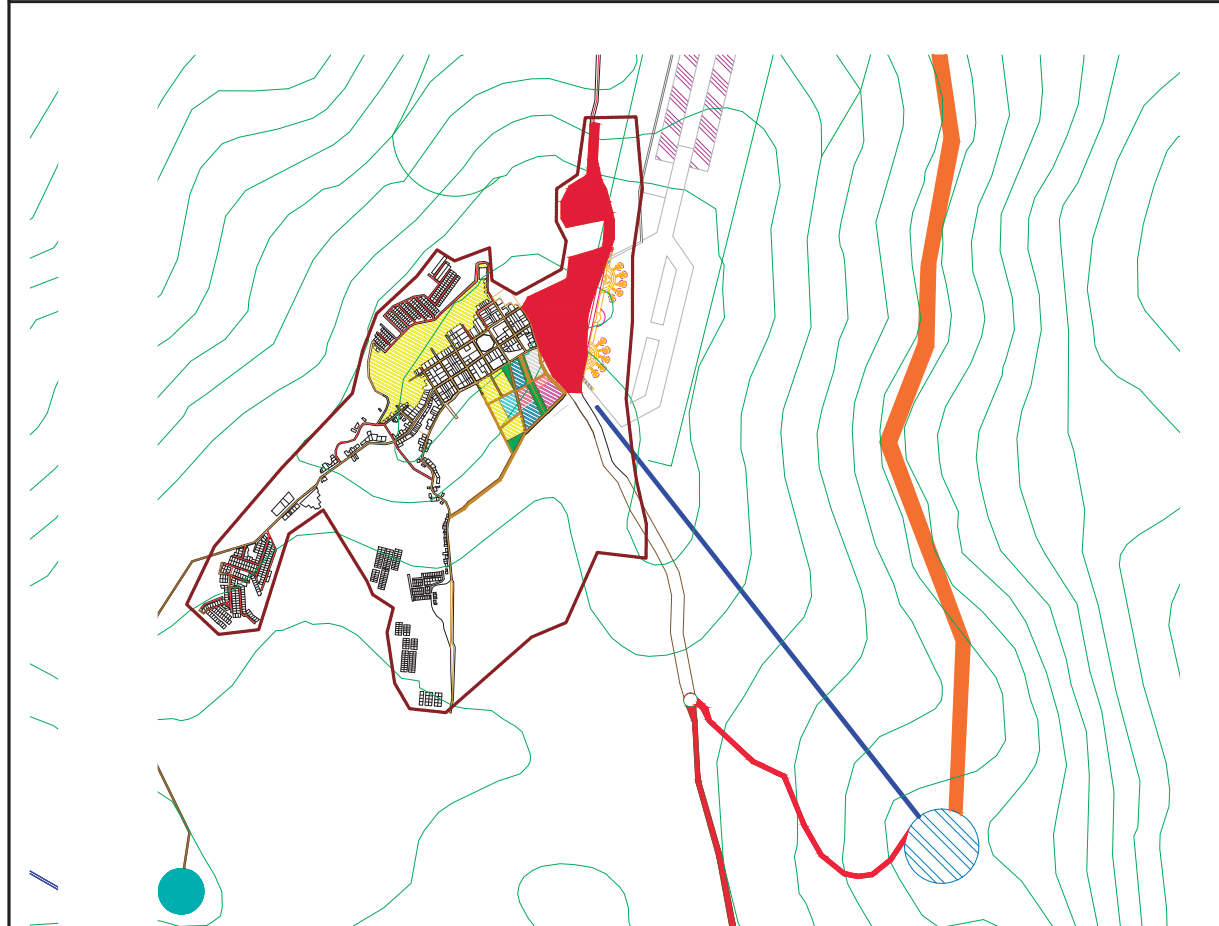

17	200 - V	REVISIÓN
PLANCHAS	PLANO	NO. DE
		
LAURA ROCÍO ESCARPETA PINZÓN 3015176960 CLL 130 A #59B.39		
PROYECTO AEROPUERTO INTERNACIONAL DEL CAFÉ		
LOCALIZACIÓN 		
CONVENCIONES		
MATERIALES		
COLABORADORES		
PLANOS DE REFERENCIA		
ARCHIVOS DE REFERENCIA		
VO. BO. APROVACIÓN	VO. BO. PROPIETARIO	
ARQUITECTO RESPONSABLE	ARQUITECTO CONSTRUCTORA	Laura Rocio Escarpeta P.
ASESOR DE DISEÑO	ASESOR	Gladys Calcedo Navas
CONTIENE PLAN PARCIAL AEROPUERTO DEL CAFÉ		
ESCALA	FECHA	20 de mayo 2016
ARCHIVO Plan Parcial Proyectual	FECHA COPIA	
DIBUJO LAURA ESCARPETA PINZÓN	ELABORACIÓN	
REVISIÓN	PLANO N° A-002	PLANCHAS N° 02 DE 17