


CONSTRUCTIVO ESCUELA AMOYA


El Centro Multipropósito Amoya es un Proyecto Arquitectónico que busca solucionar la problemática de equipamientos educativos y brindar espacios adecuados para el fortalecimiento socio-cultural de la Vereda La Virginia.

Mediante el trabajo con la población se busca encontrar un equilibrio entre funcionalidad, materialidad y sostenibilidad. Dentro del diseño se tiene en cuenta el uso de materiales vernáculos, como la guadua, y la palmita de manera adecuada en la construcción para optimizar el tiempo de servicio y confort del centro multipropósito.


BOHÍO

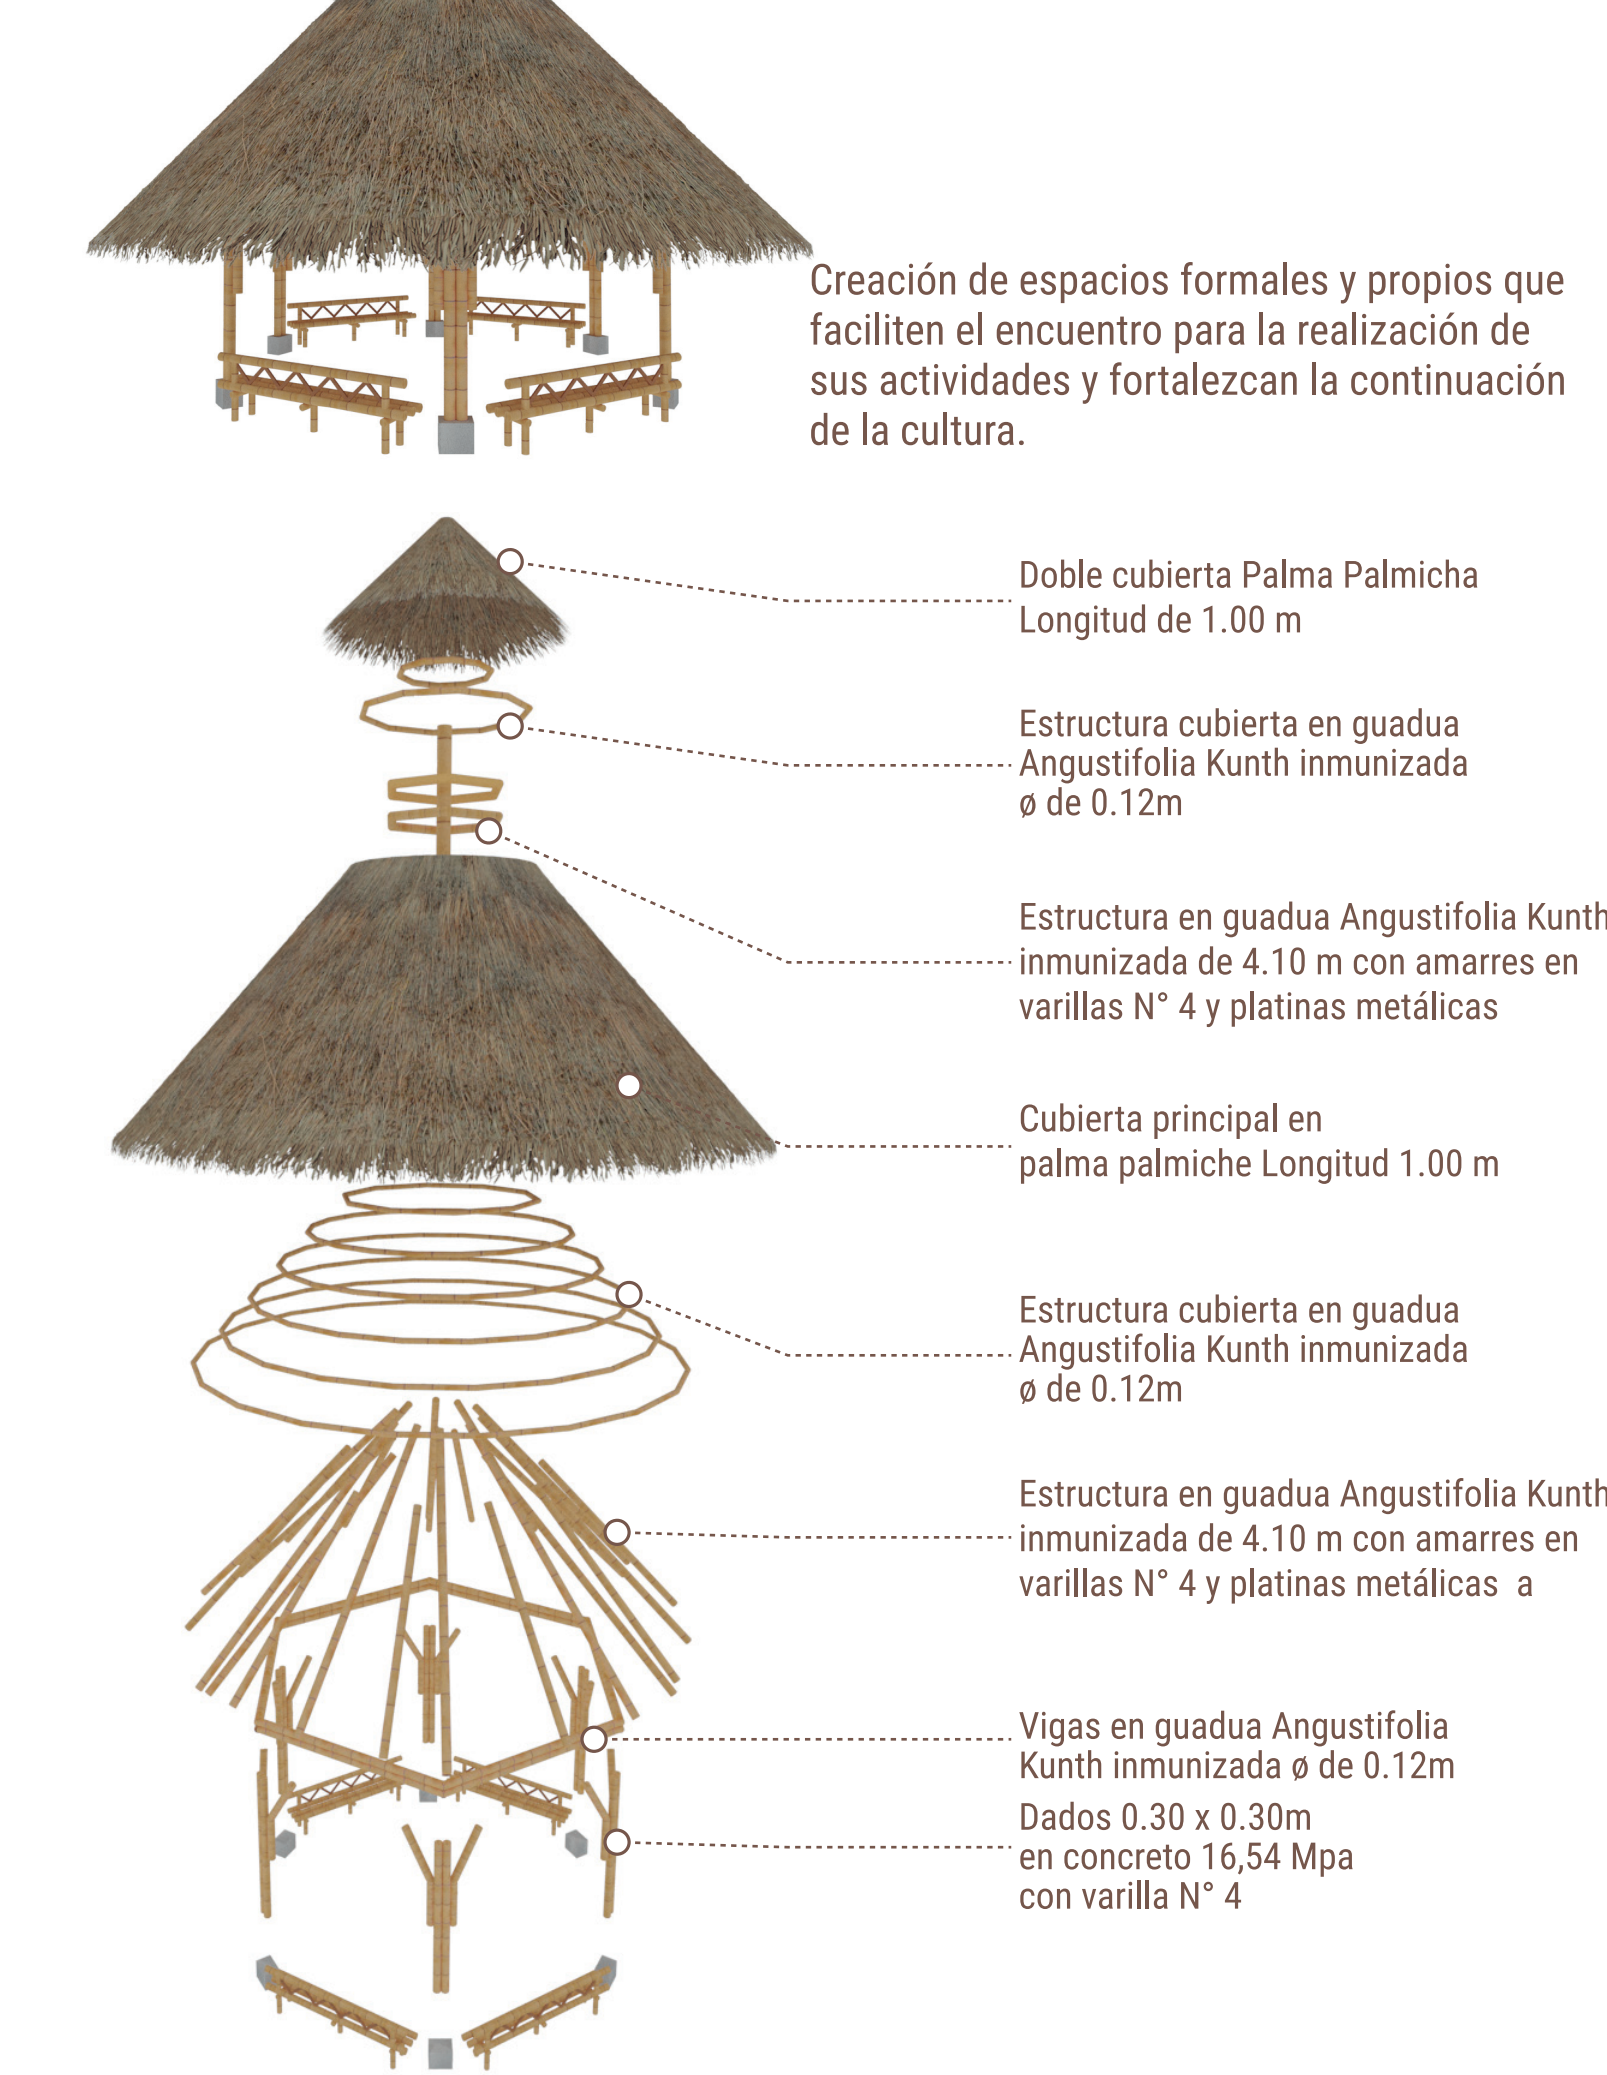


SALÓN

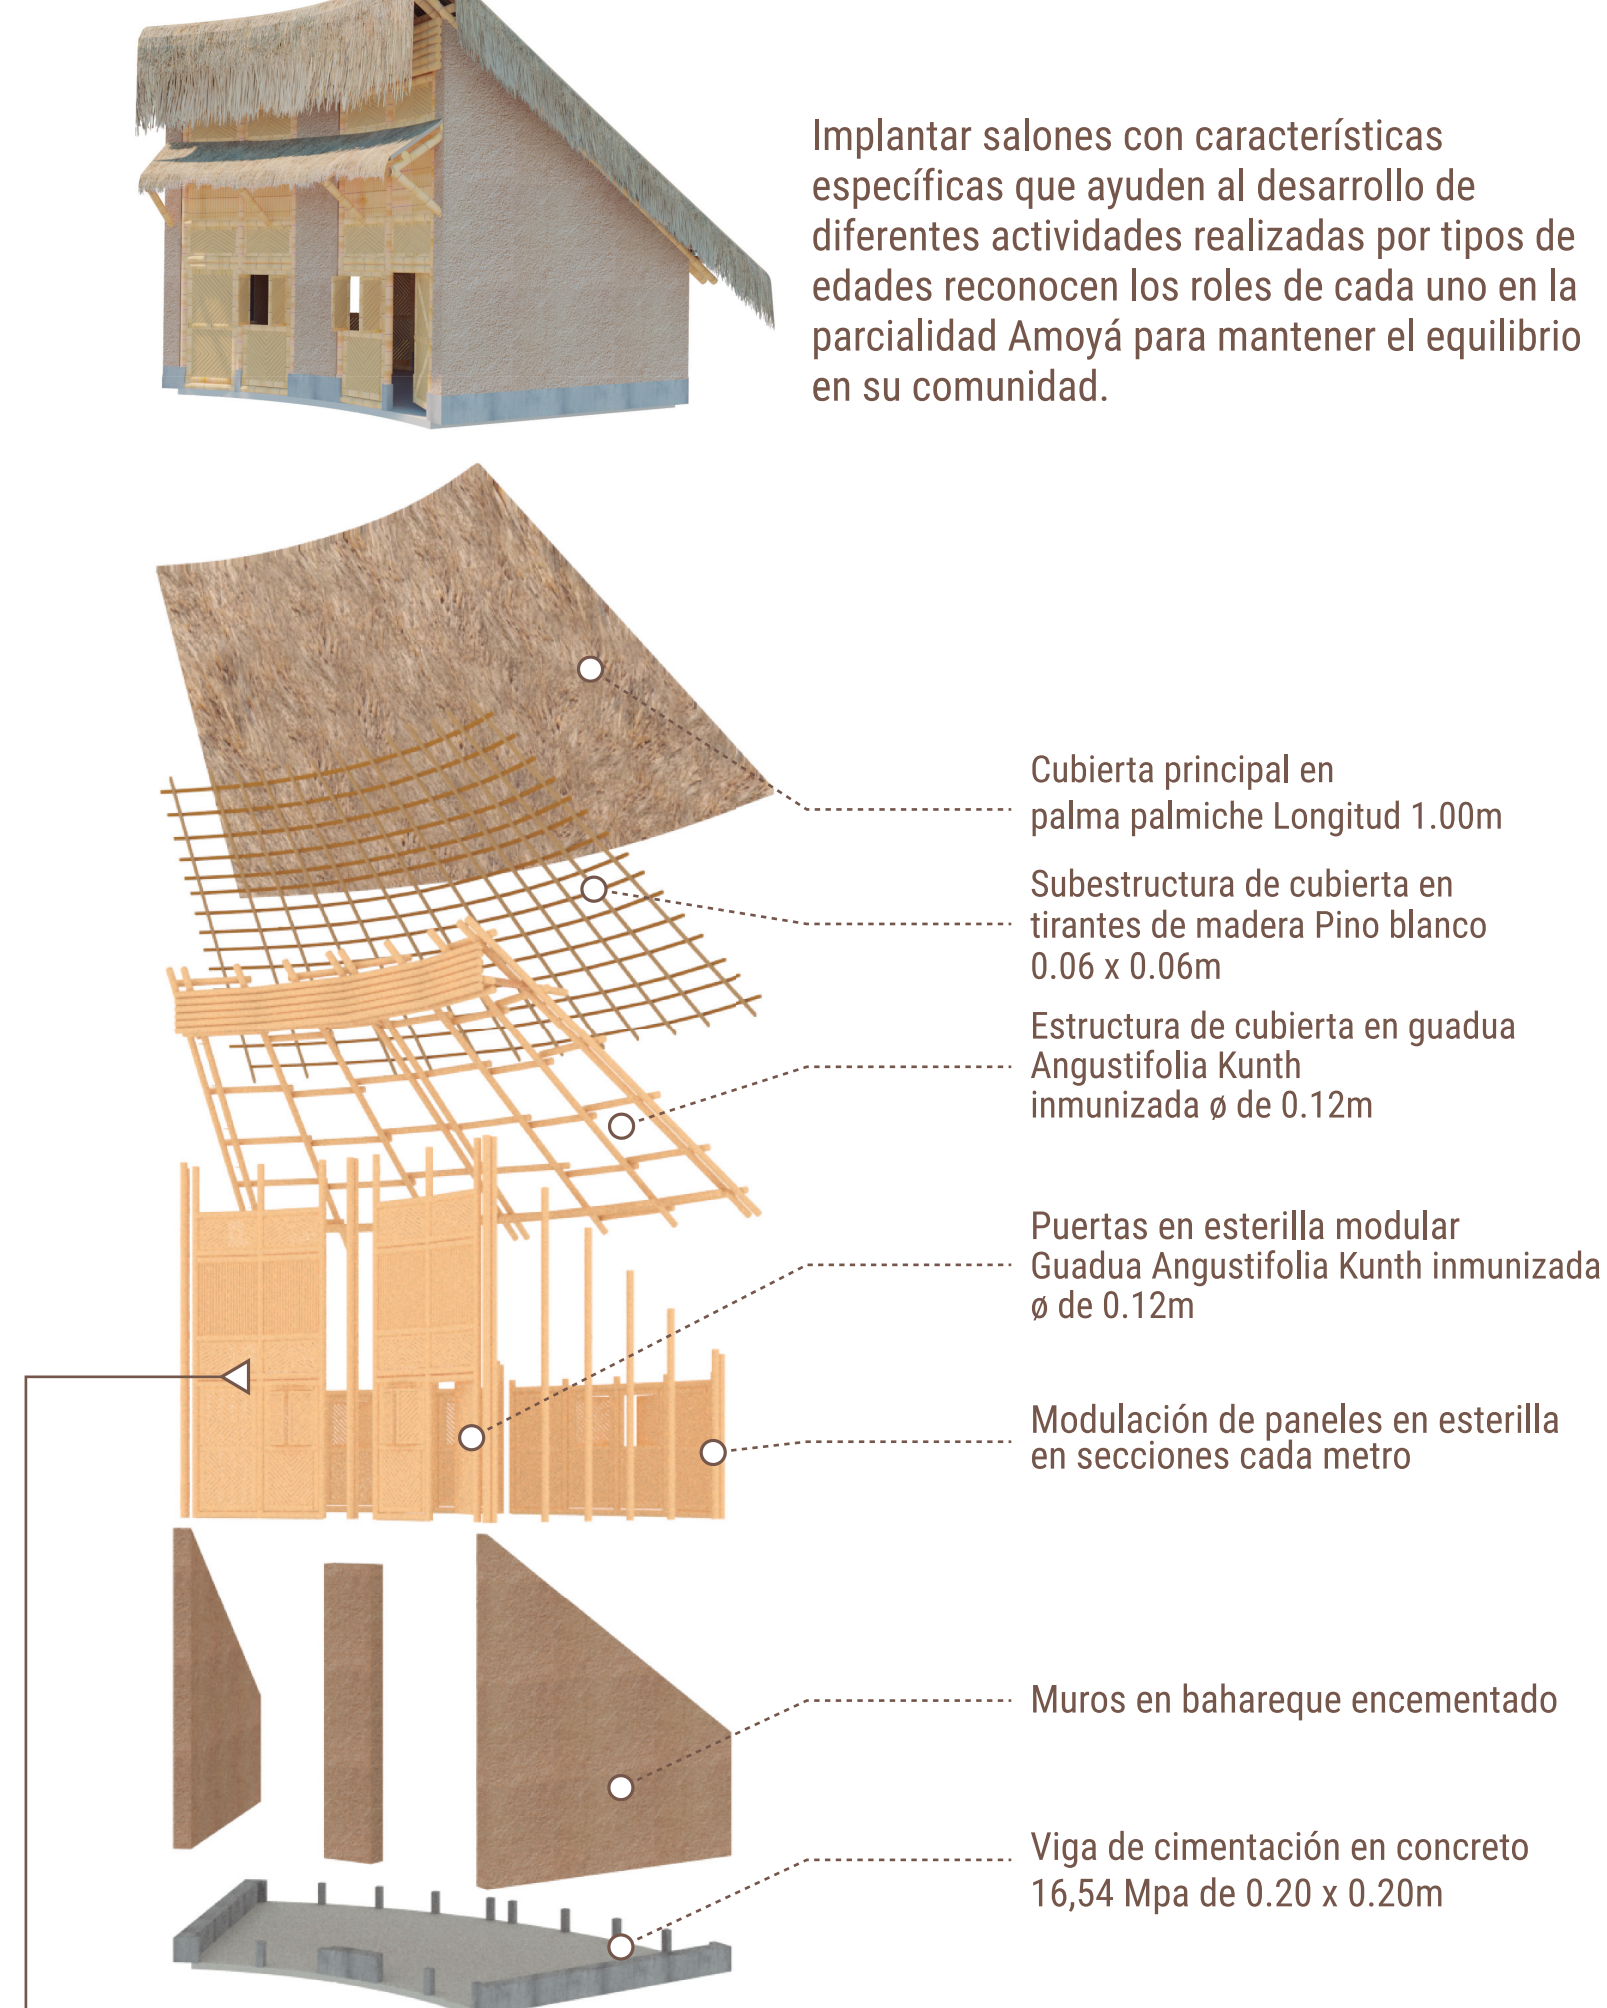


FABRICACIÓN DE MODULOS

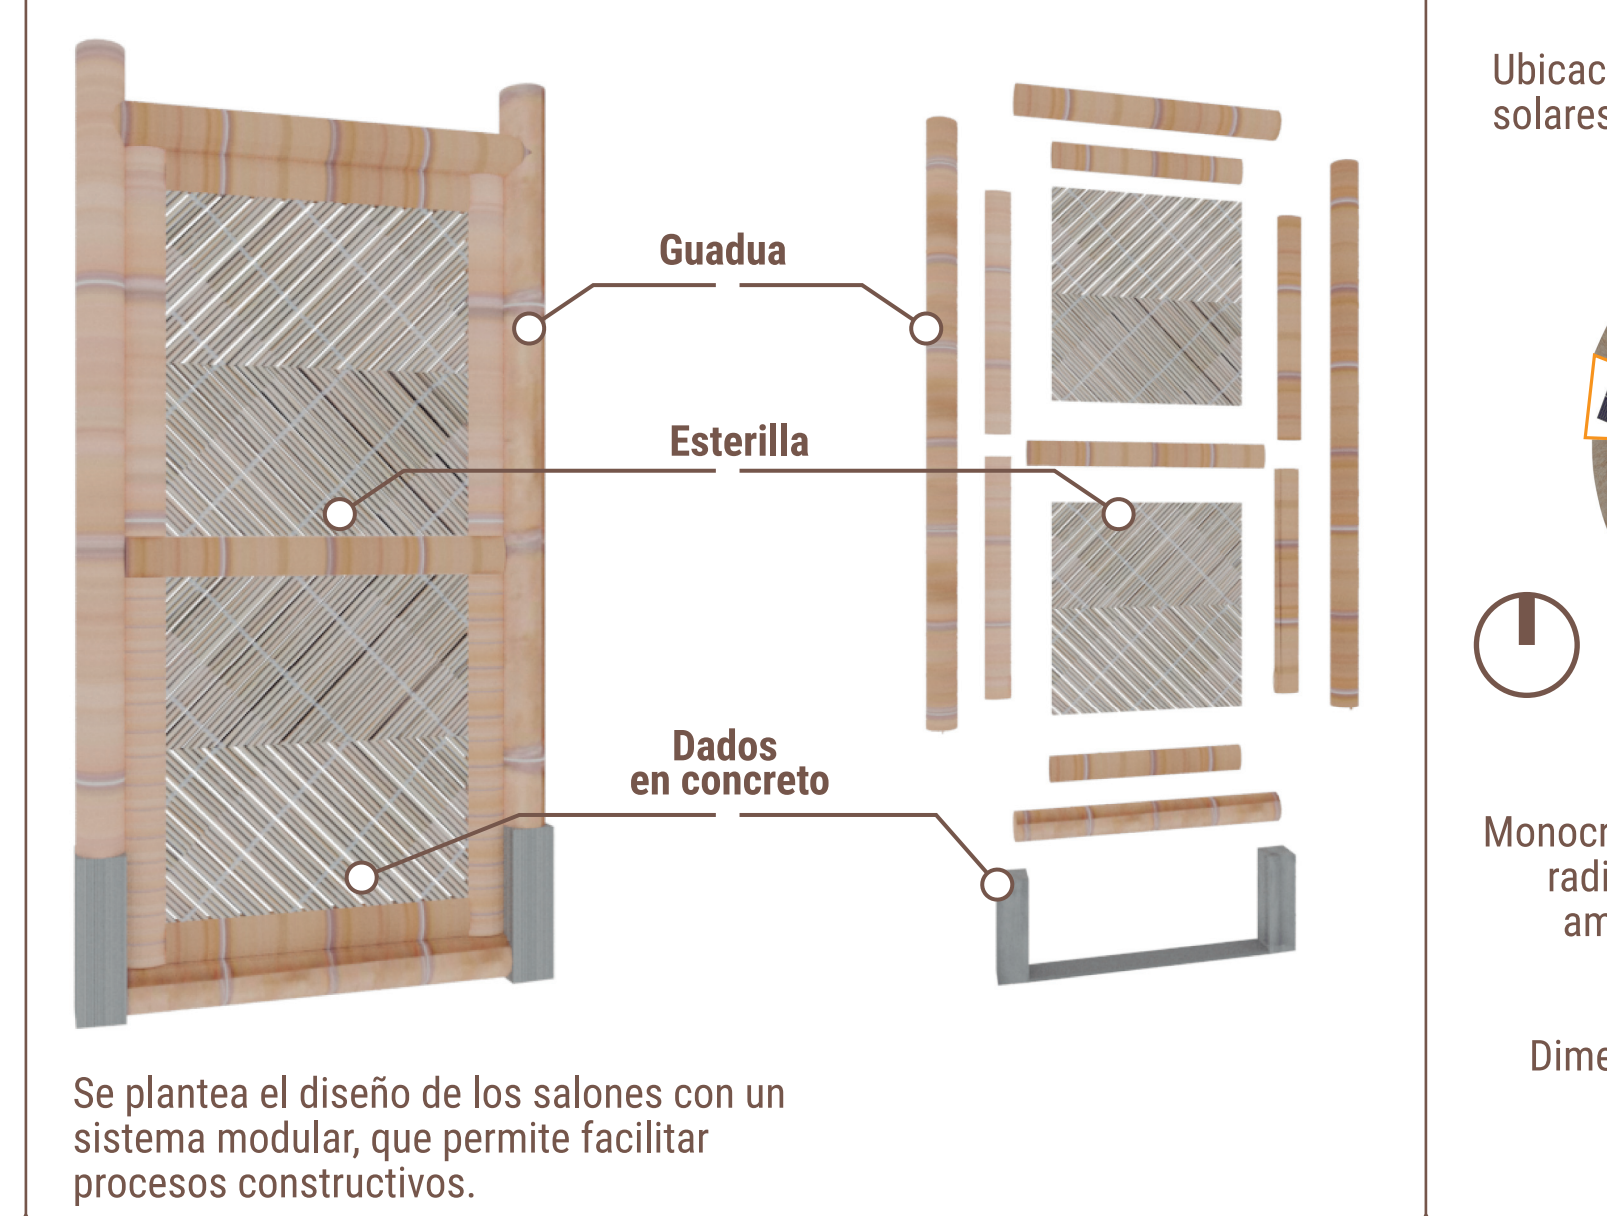


CONSTRUCTIVO COLEGIO LA VIRGINIA

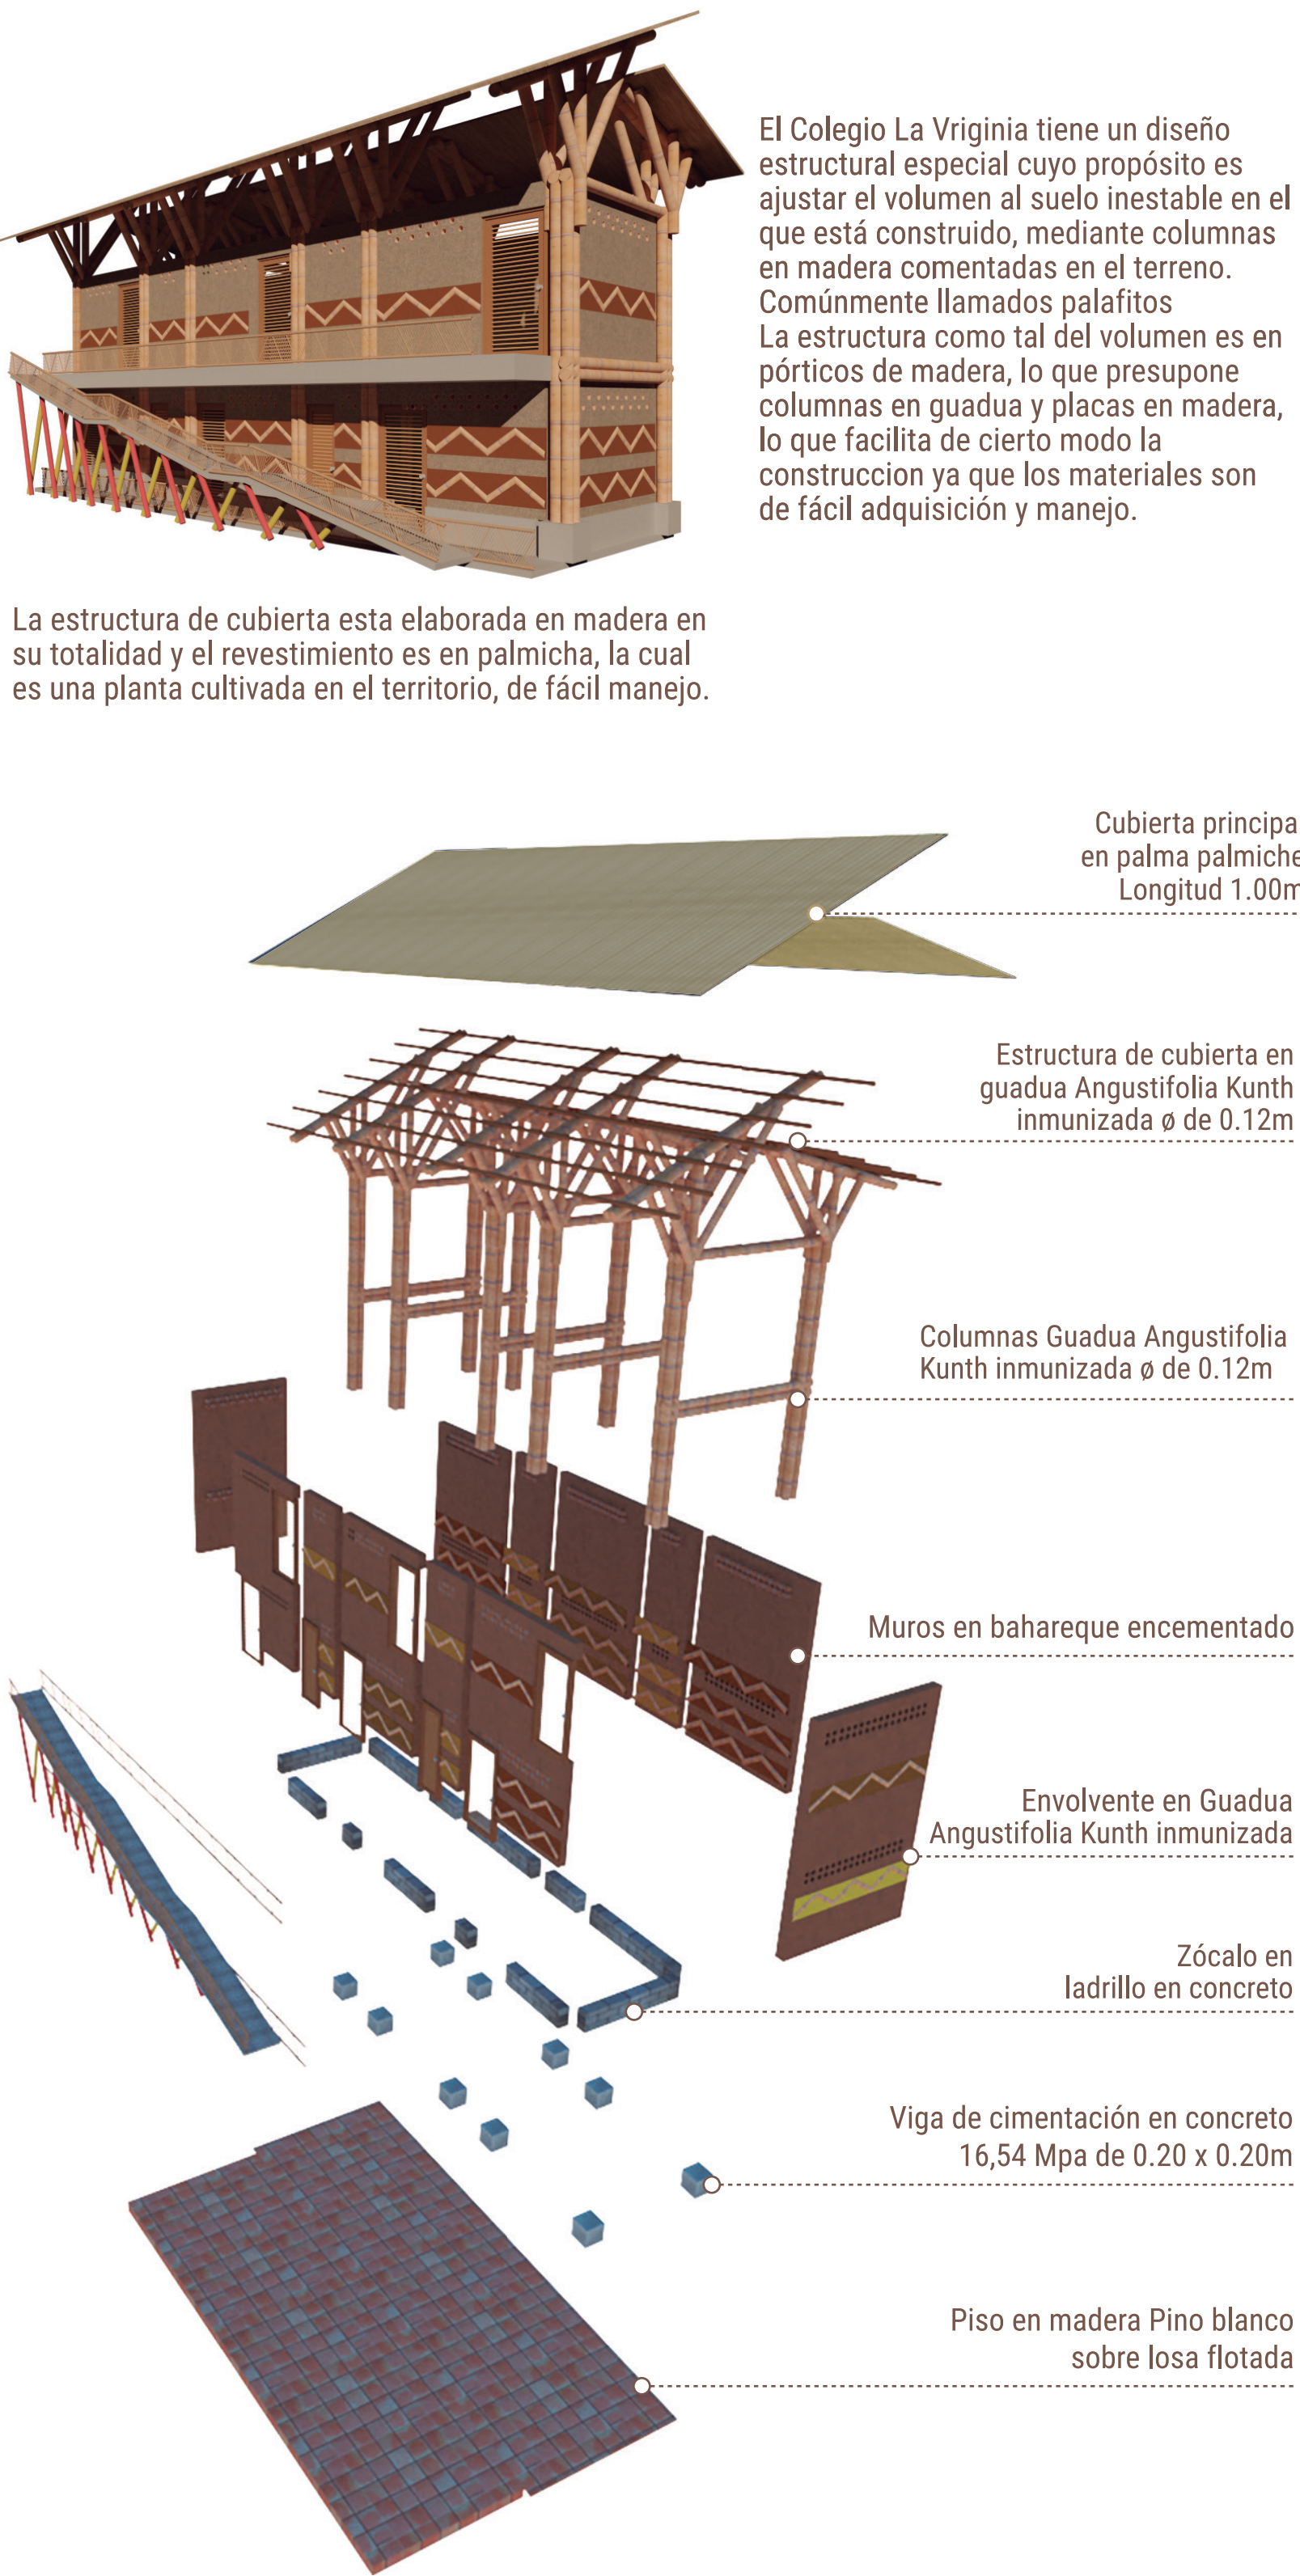


DETALLES CONSTRUCTIVOS

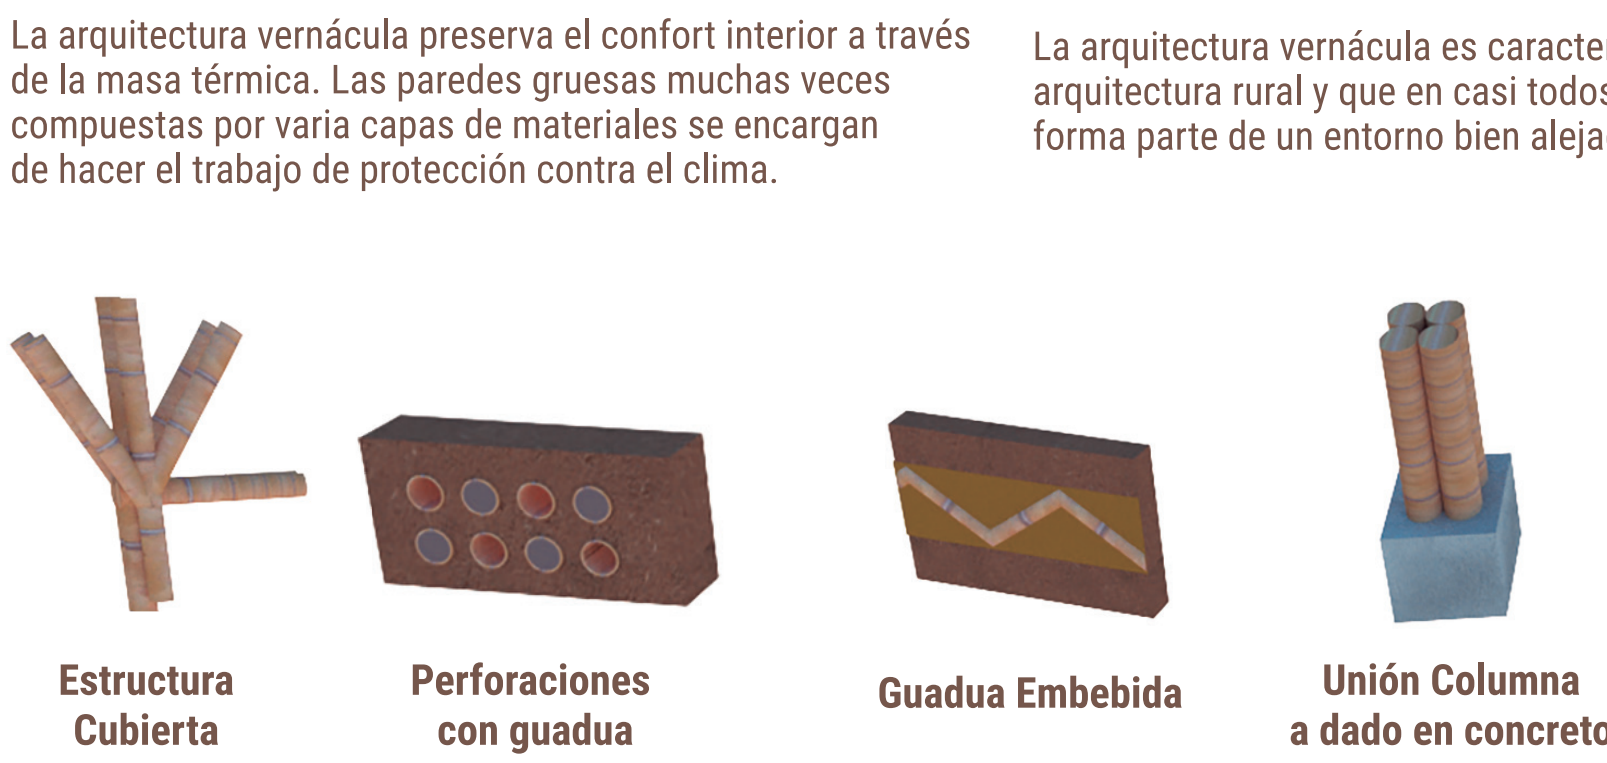


BIOCLIMÁTICA

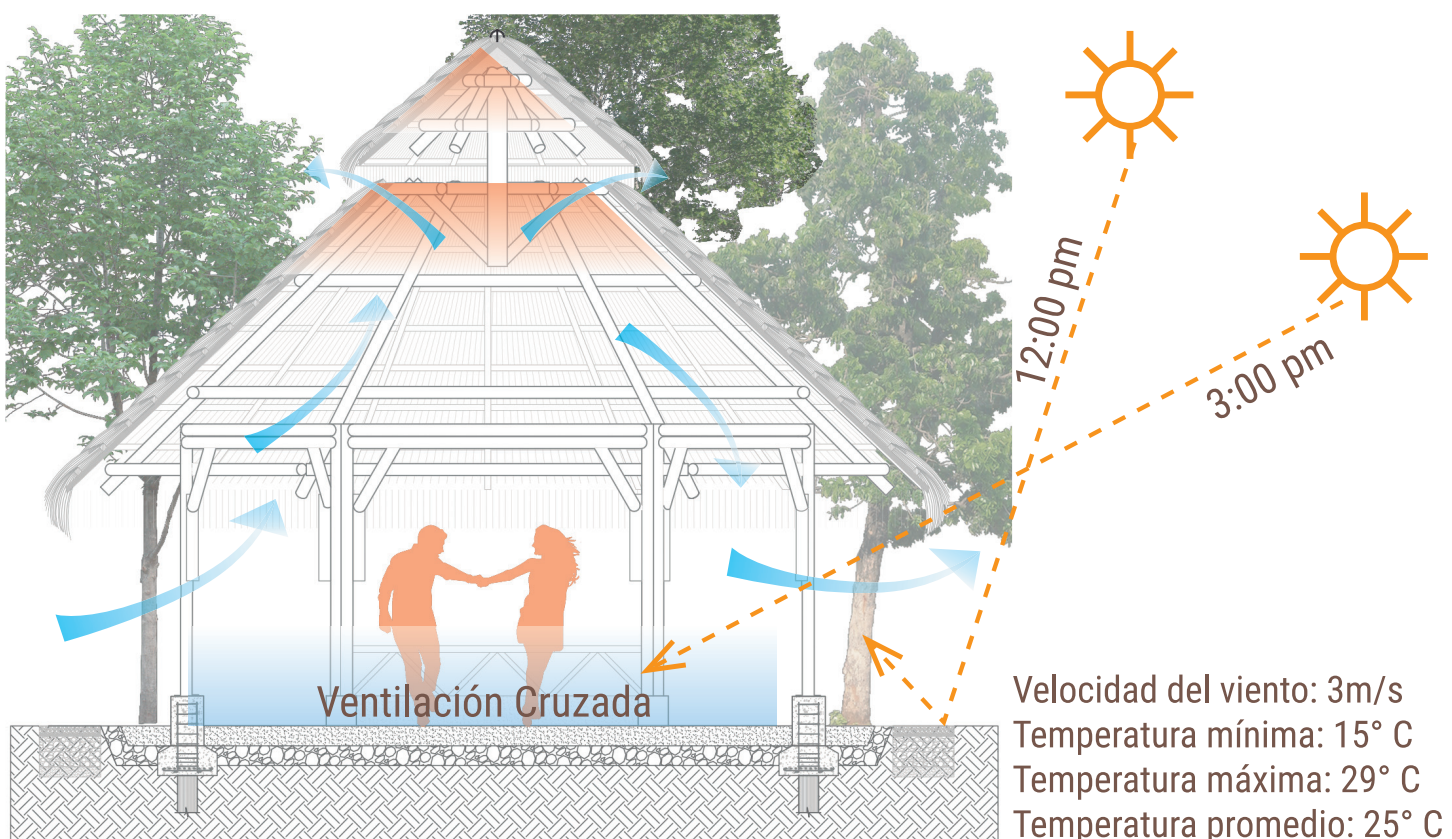

ANÁLISIS VIENTOS BOHÍO

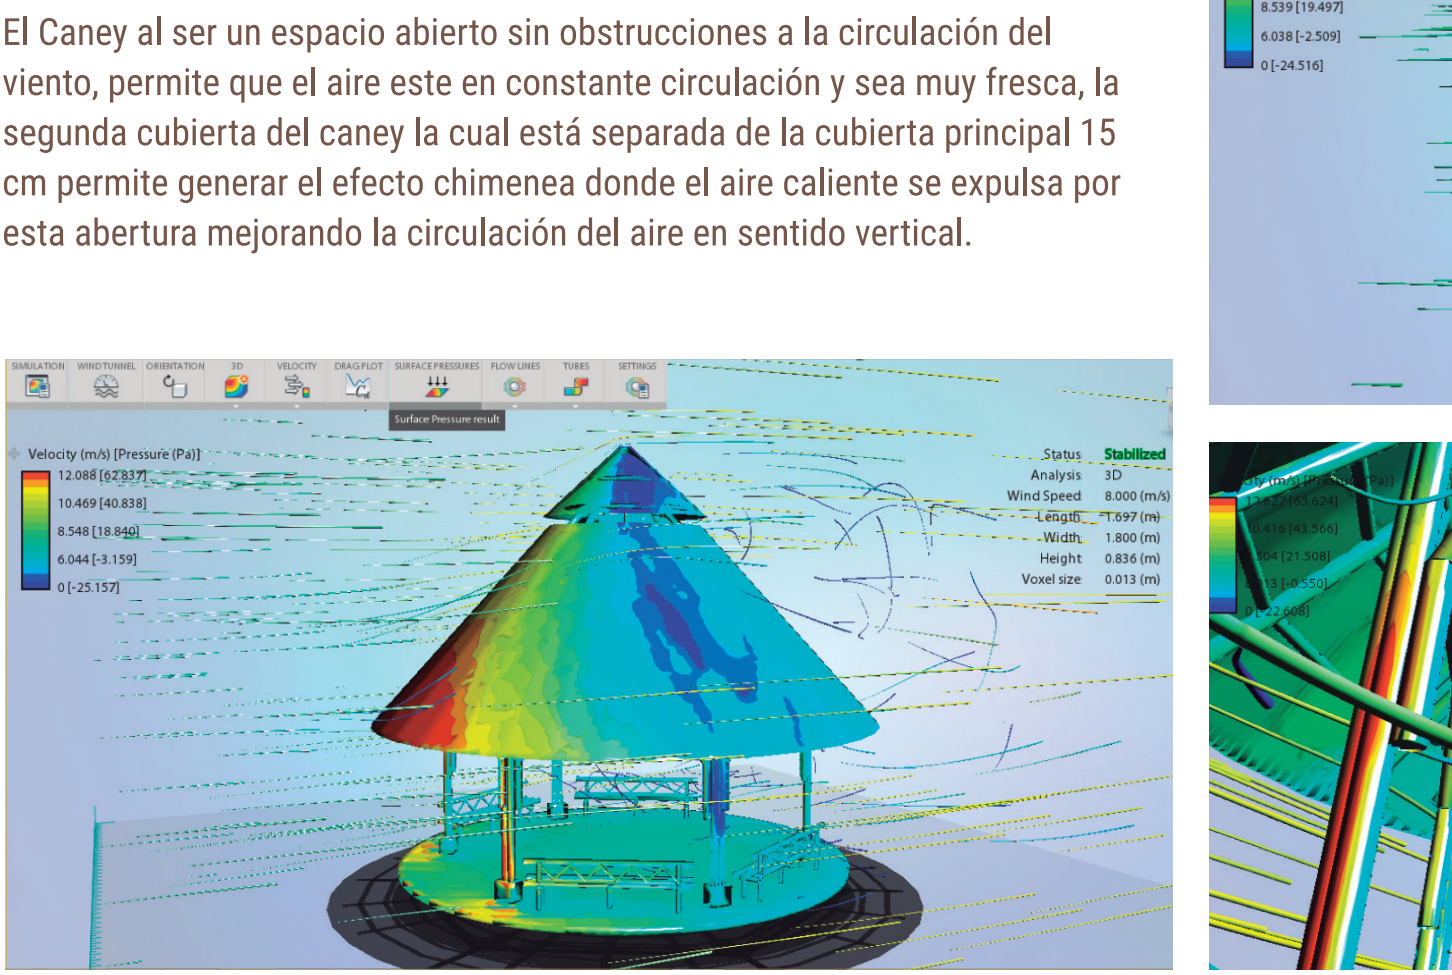


BIOCLIMÁTICA

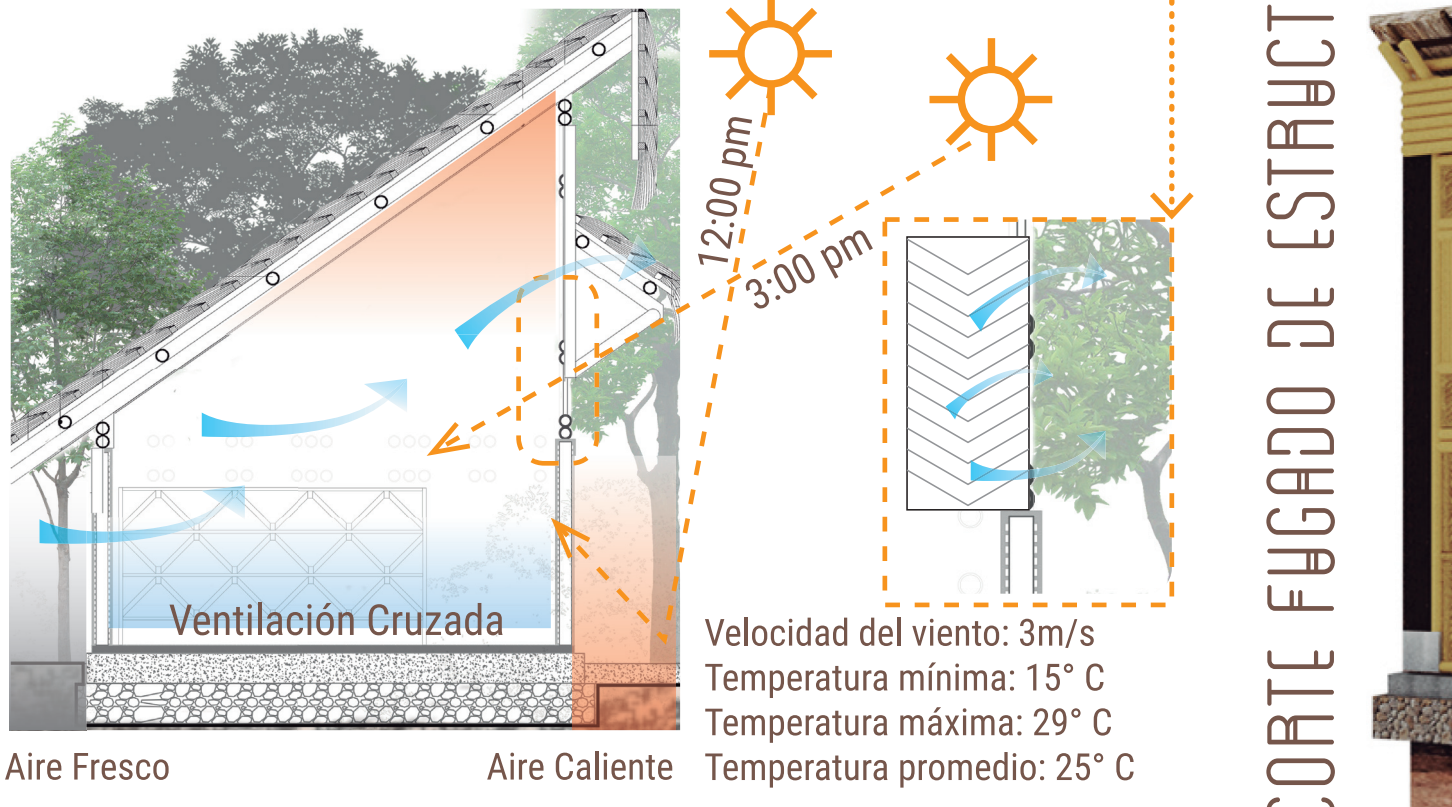


ANÁLISIS VIENTOS SALÓN





SISTEMA ENERGÍA SOLAR

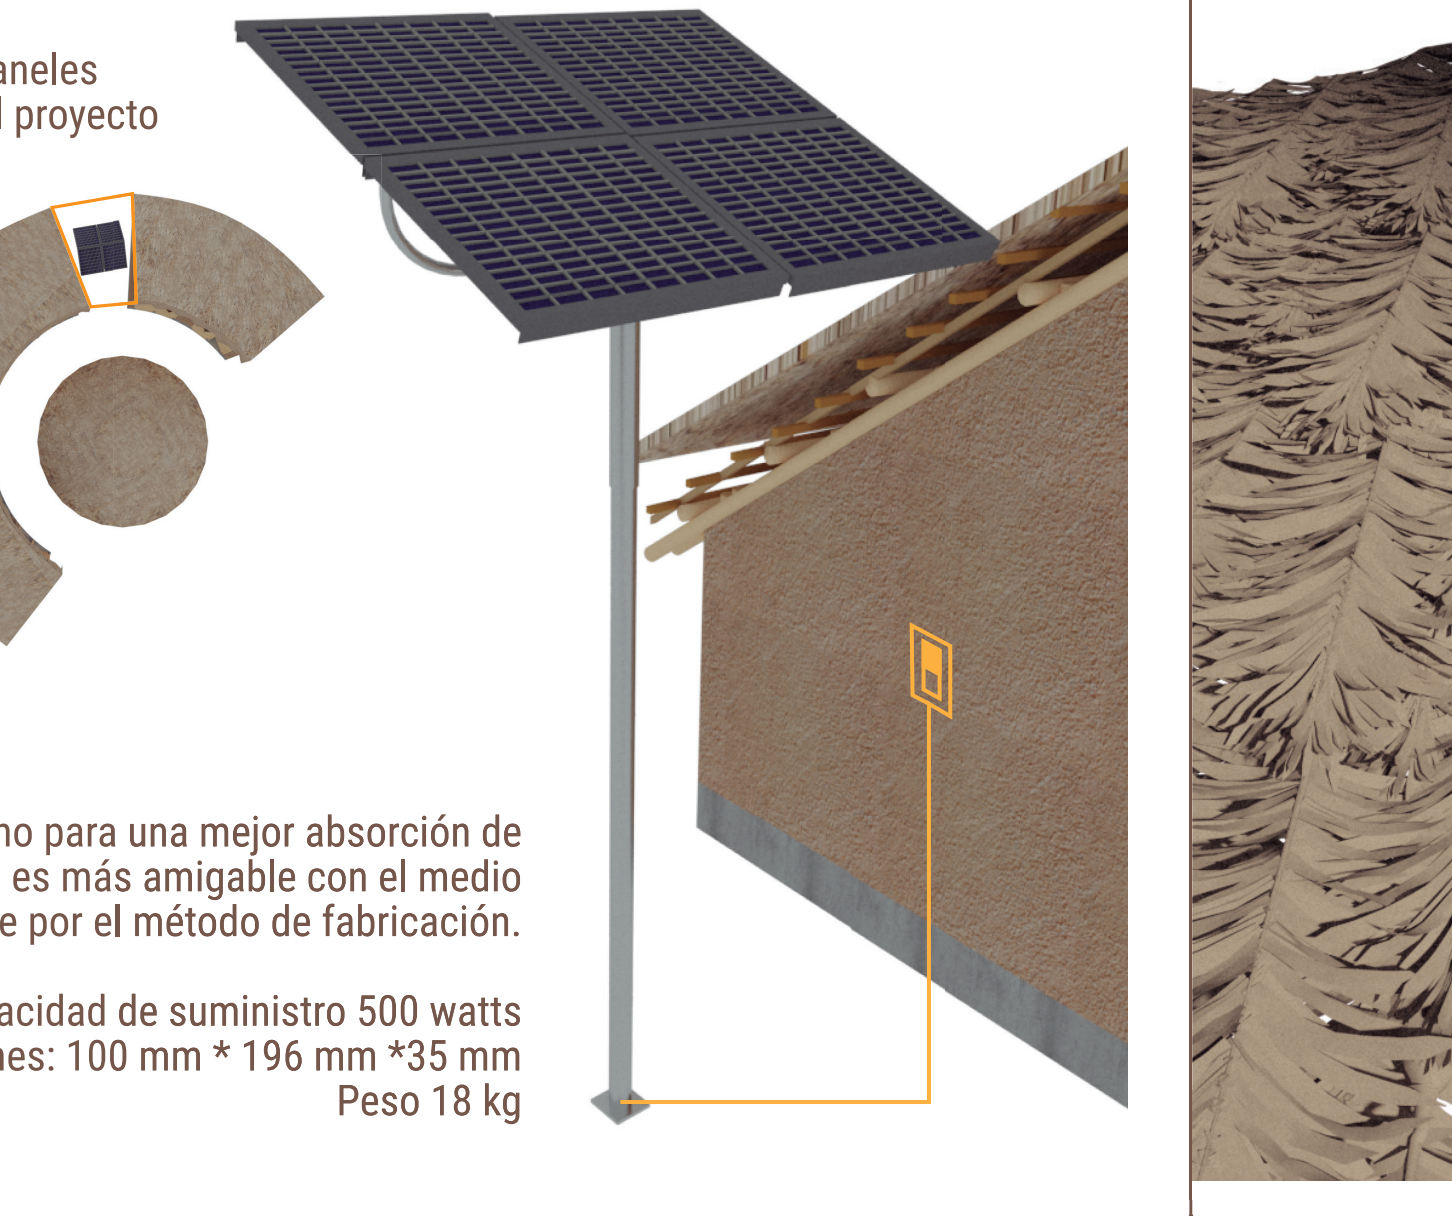


BIOCLIMÁTICA

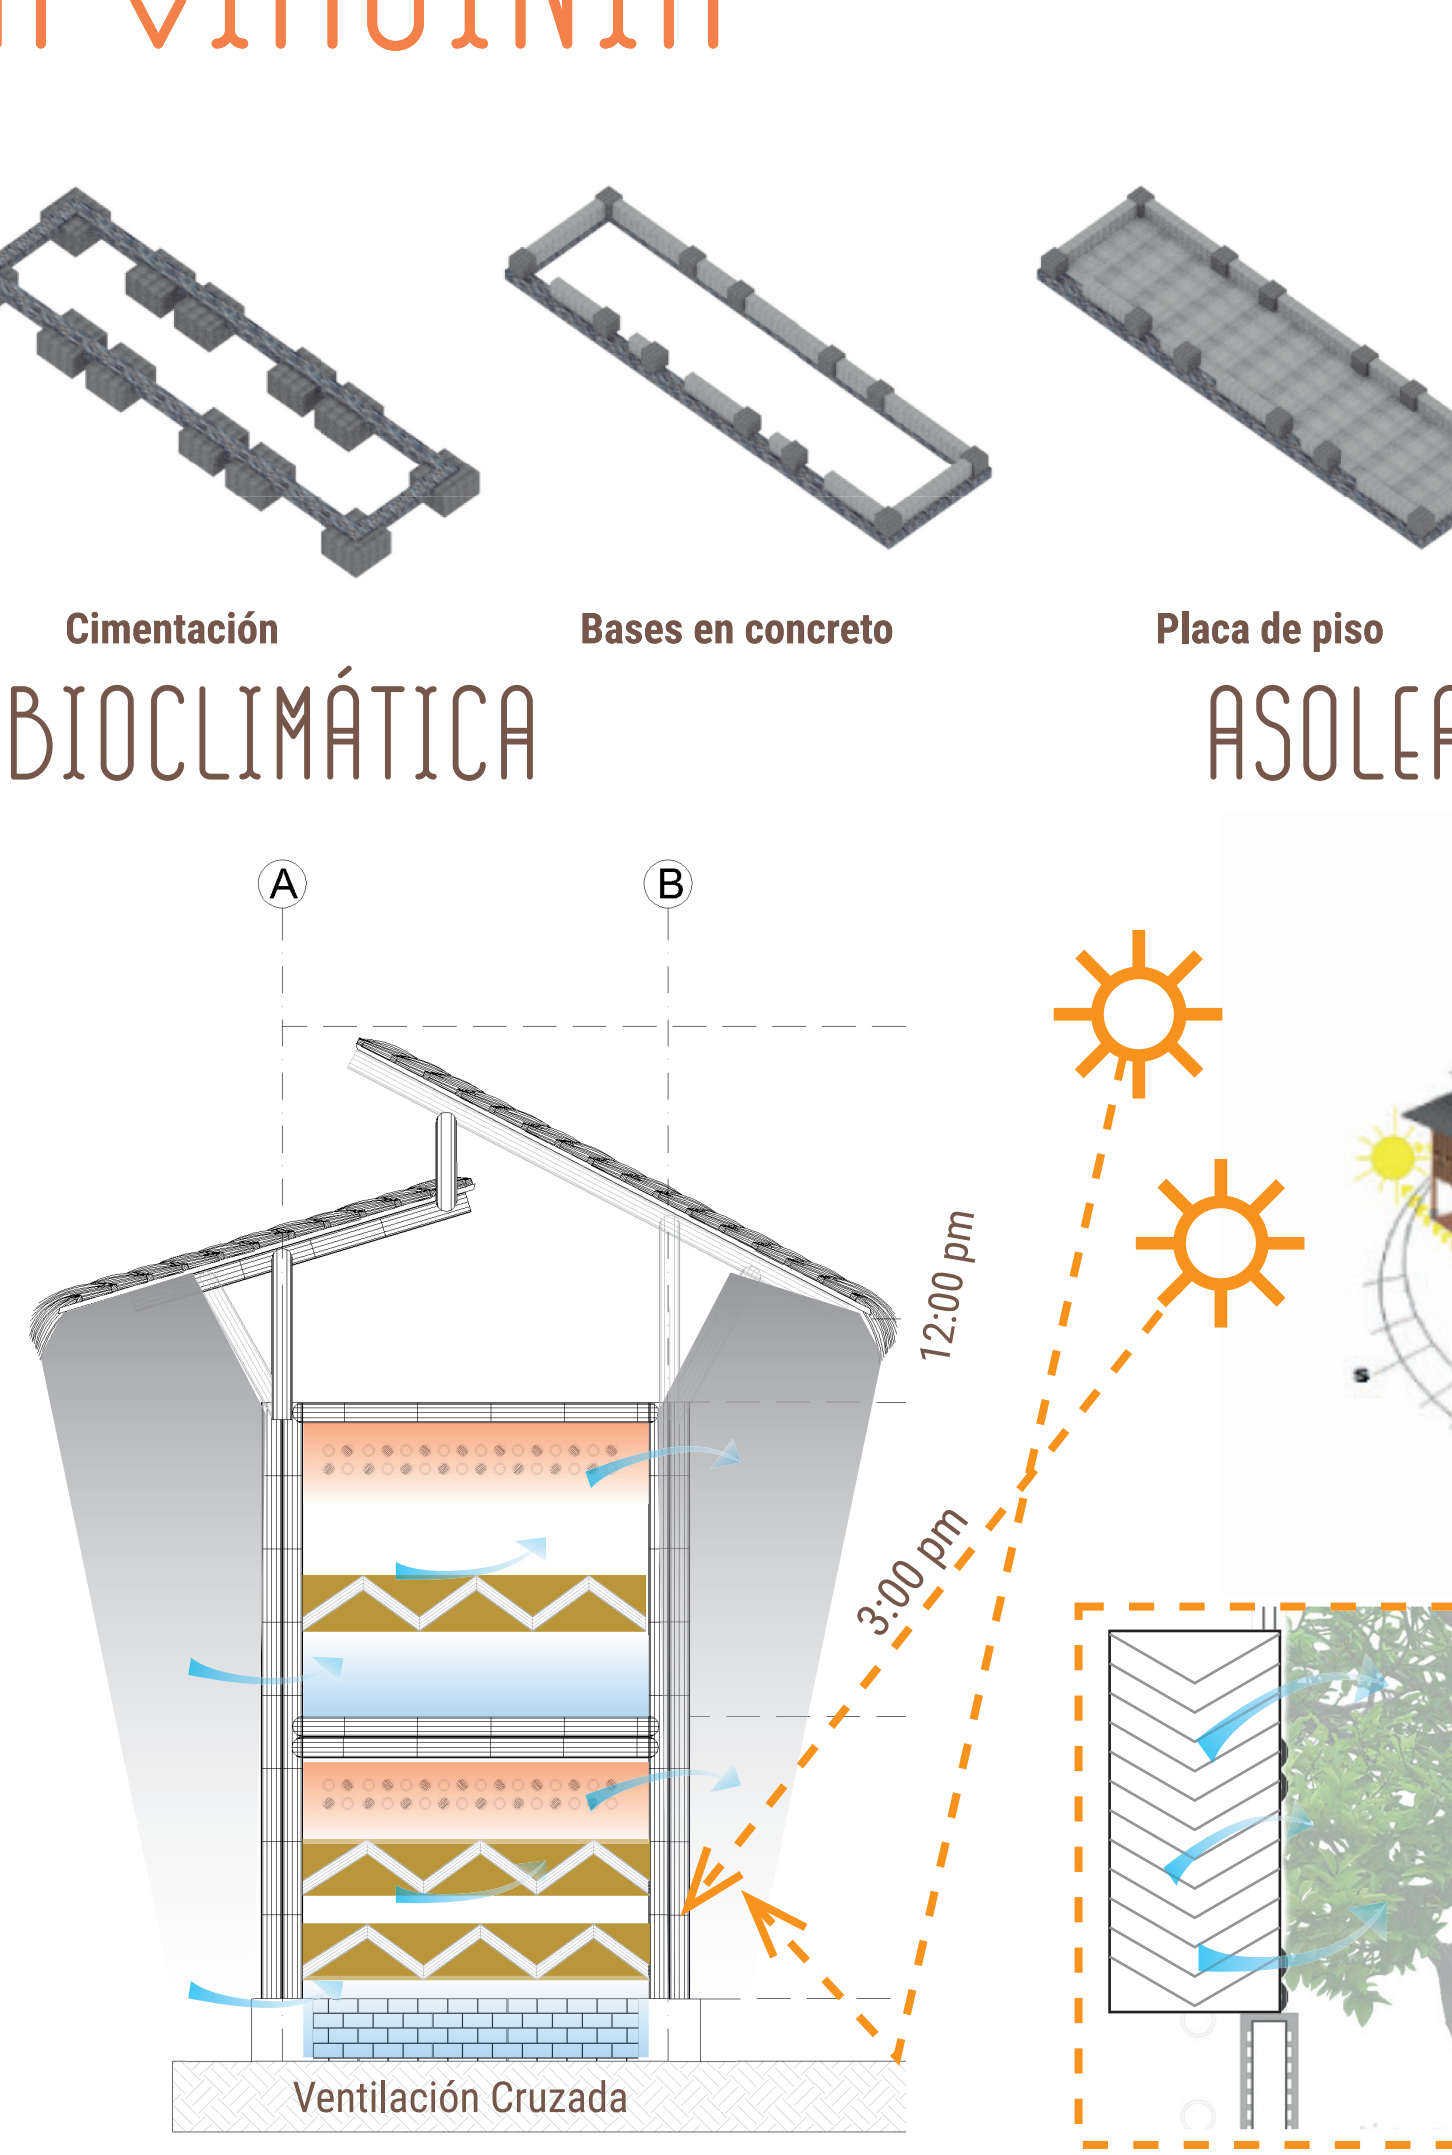


VIENTOS

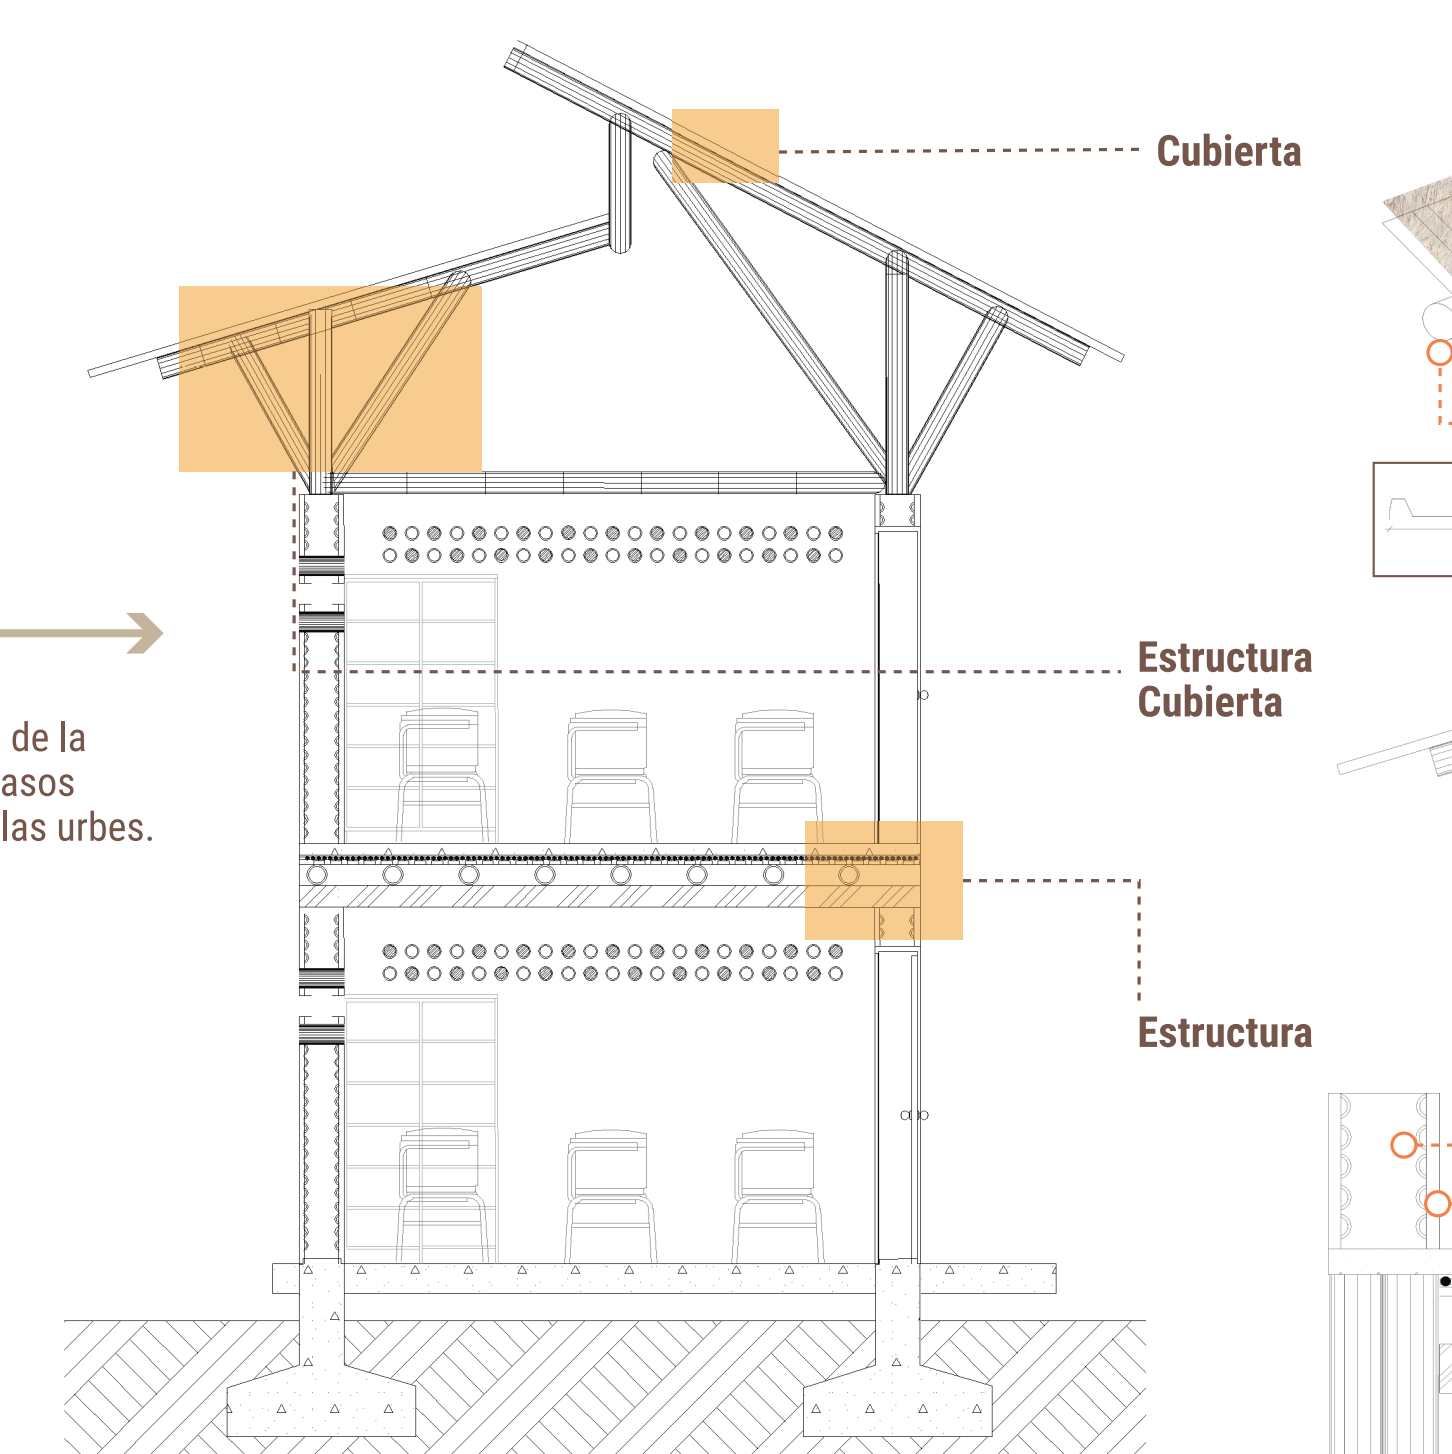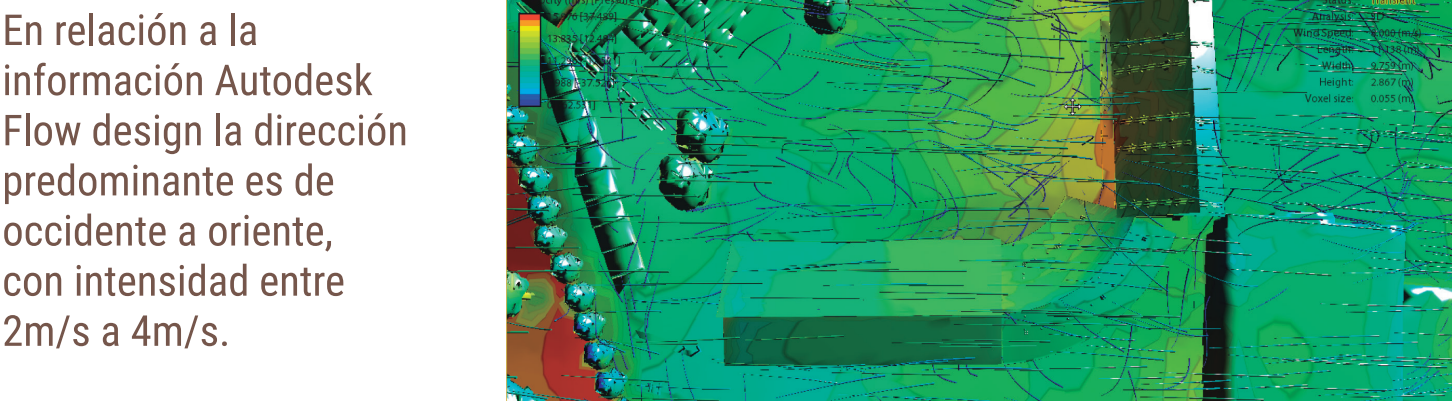


CORTE FUGADO DE ESTRUCTURA

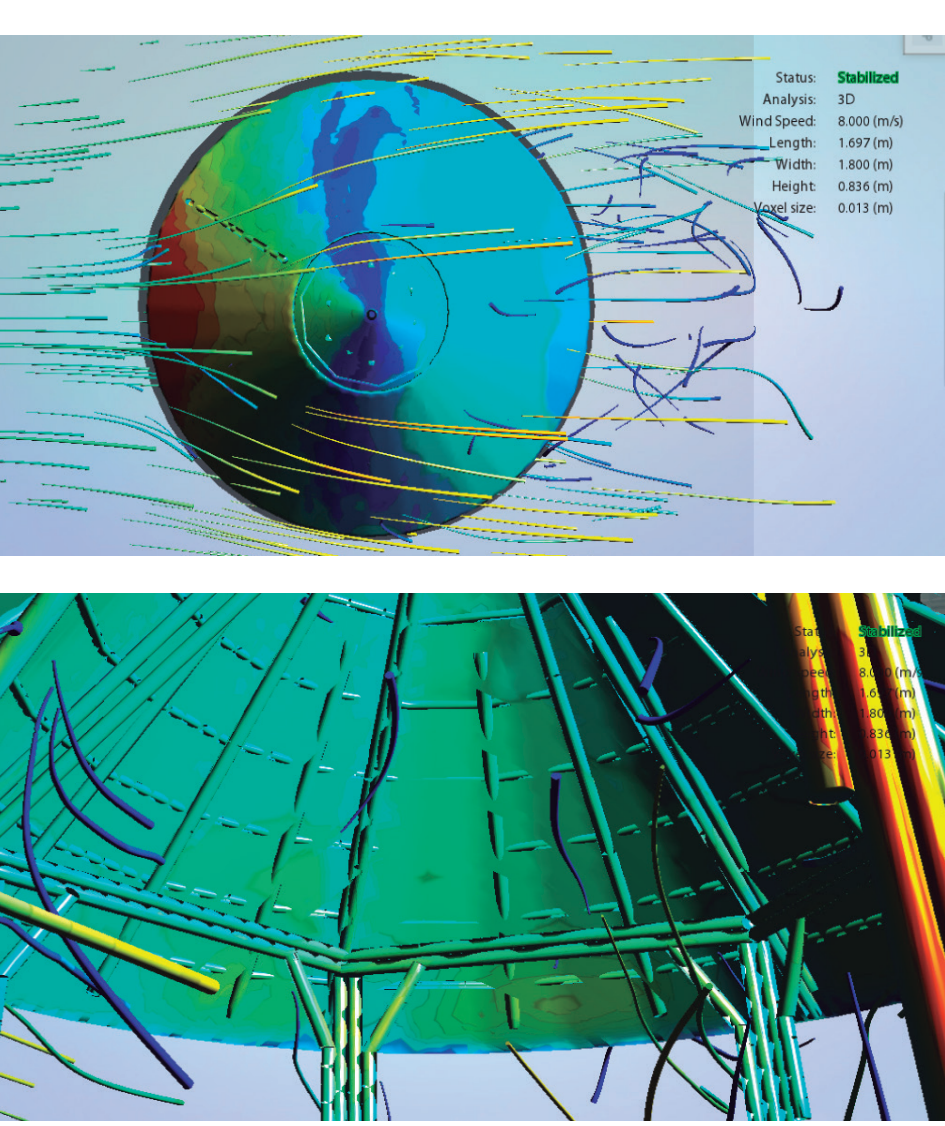


CORTE FUGADO DE ESTRUCTURA

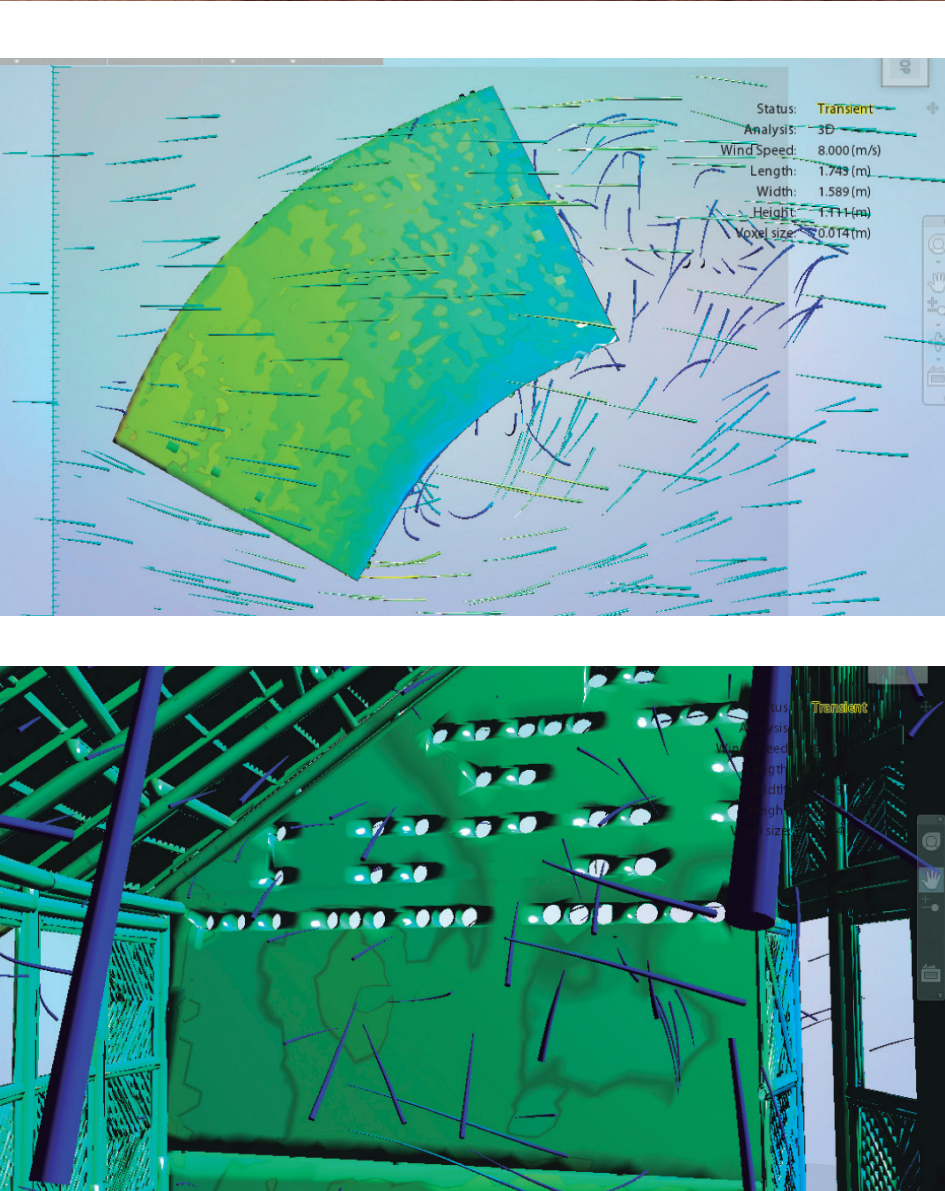


DETALLE PALMITA

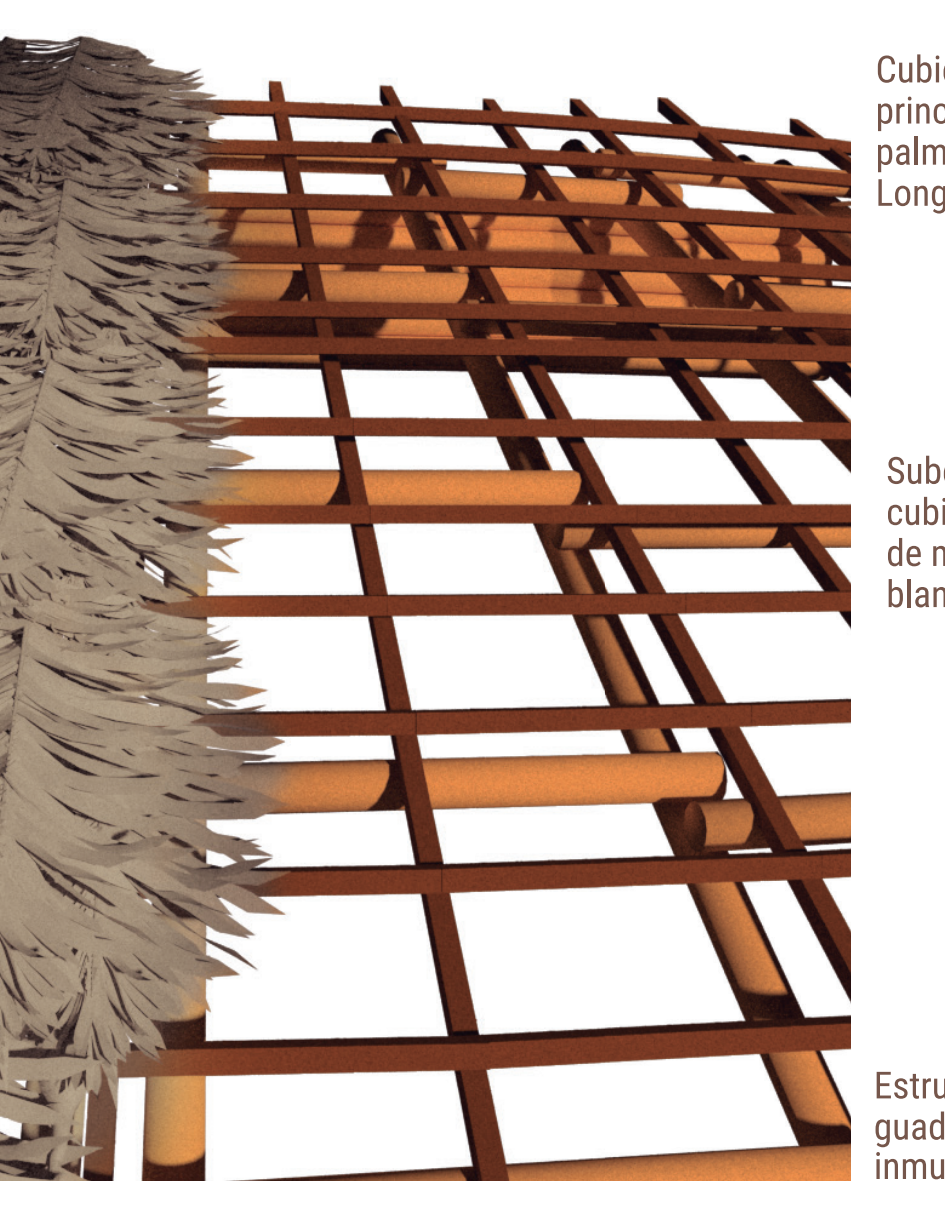

ASOLEACIÓN

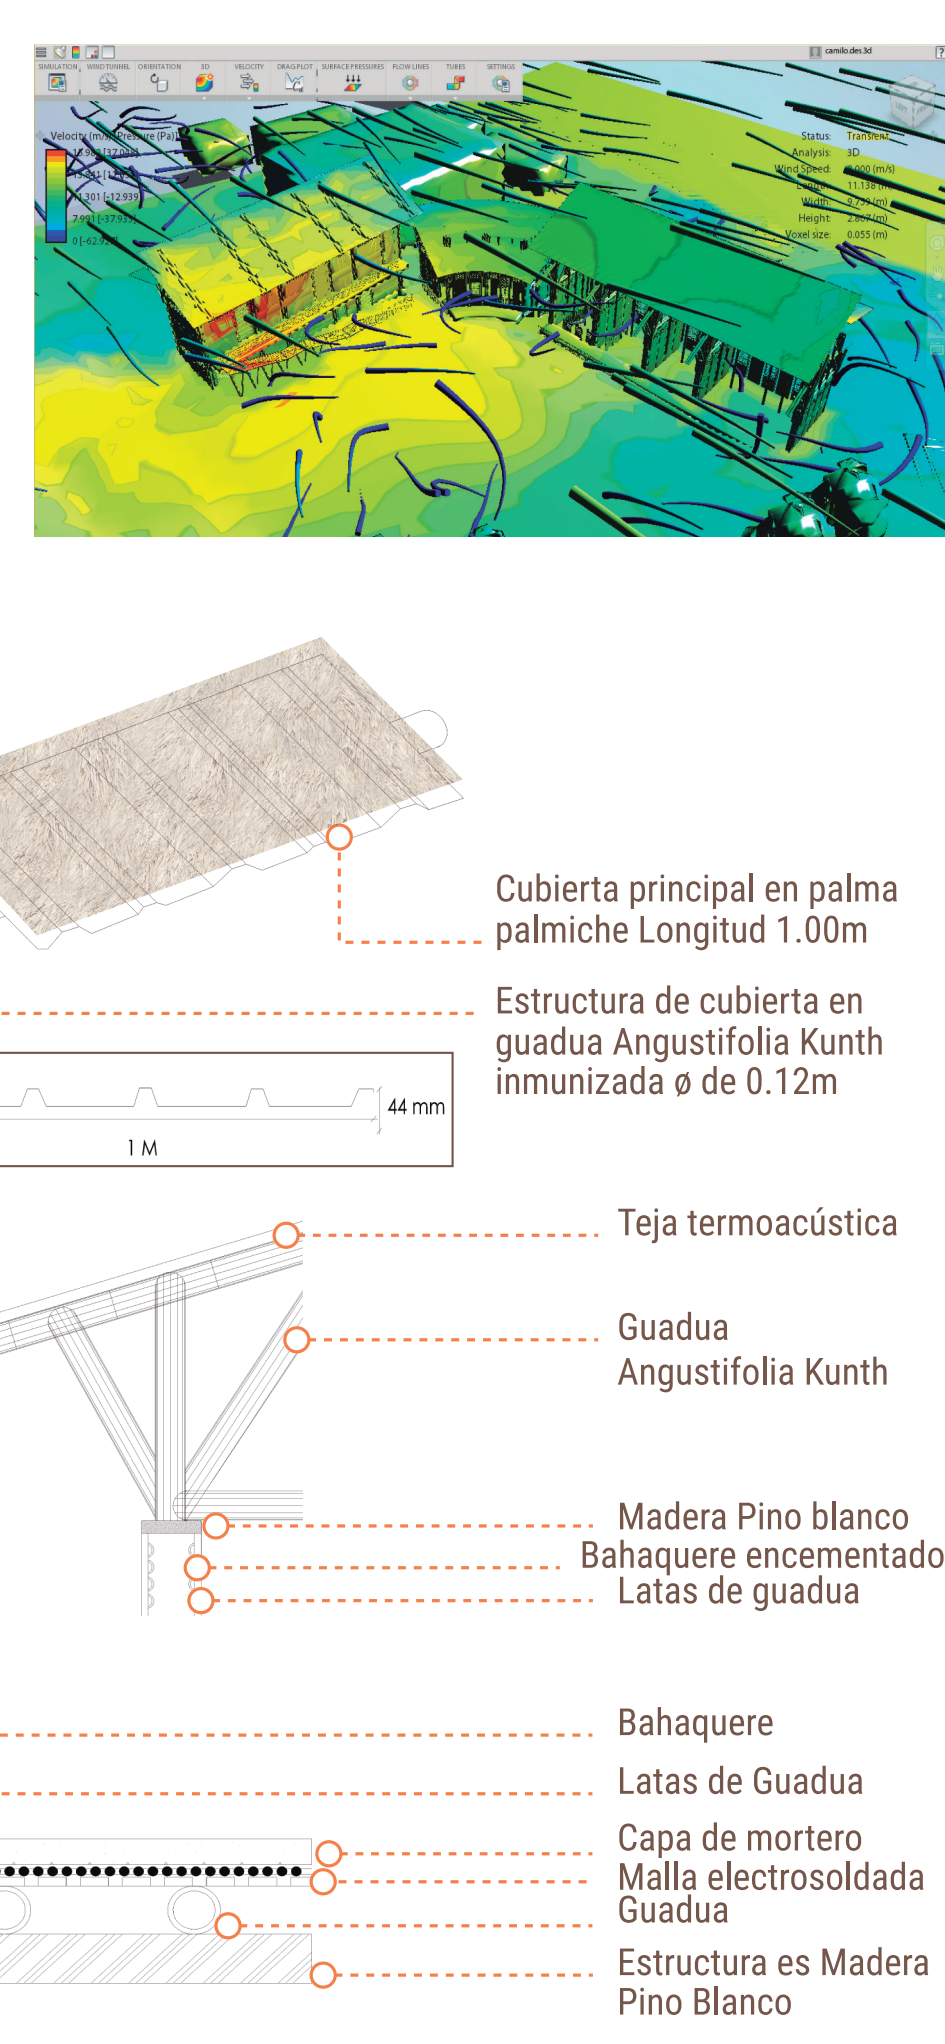


SALÓN CDI

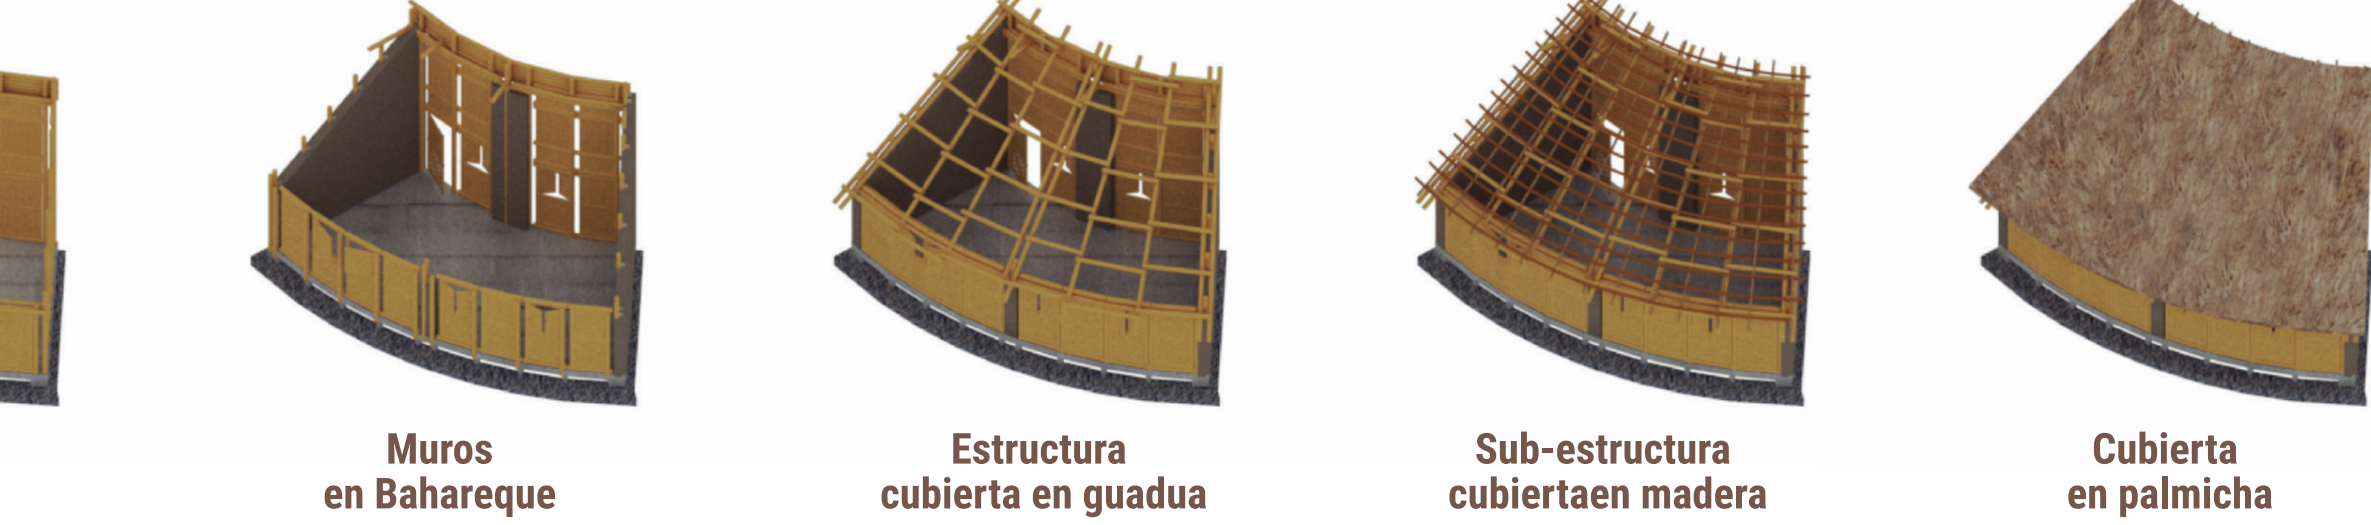


PRESUPUESTO ESCUELA AMOYA

FASE	Equipamiento	Precio COP	Precio USD
1	BOHÍO	\$ 130.577.643	38.960,45
1	COCINA Y SERVICIOS	\$ 218.813.312	65.917,16
TOTAL		\$ 249.390.955	74.410,78

FASE	Equipamiento	Precio COP	Precio USD
2	BIBLIOTECA	\$ 52.453.132	15.650,44
2	SALÓN CDI	\$ 59.050.959	17.619,03
	MIRADOR	\$ 3.980.000	1.187,51
TOTAL		\$ 115.484.091	34.456,99

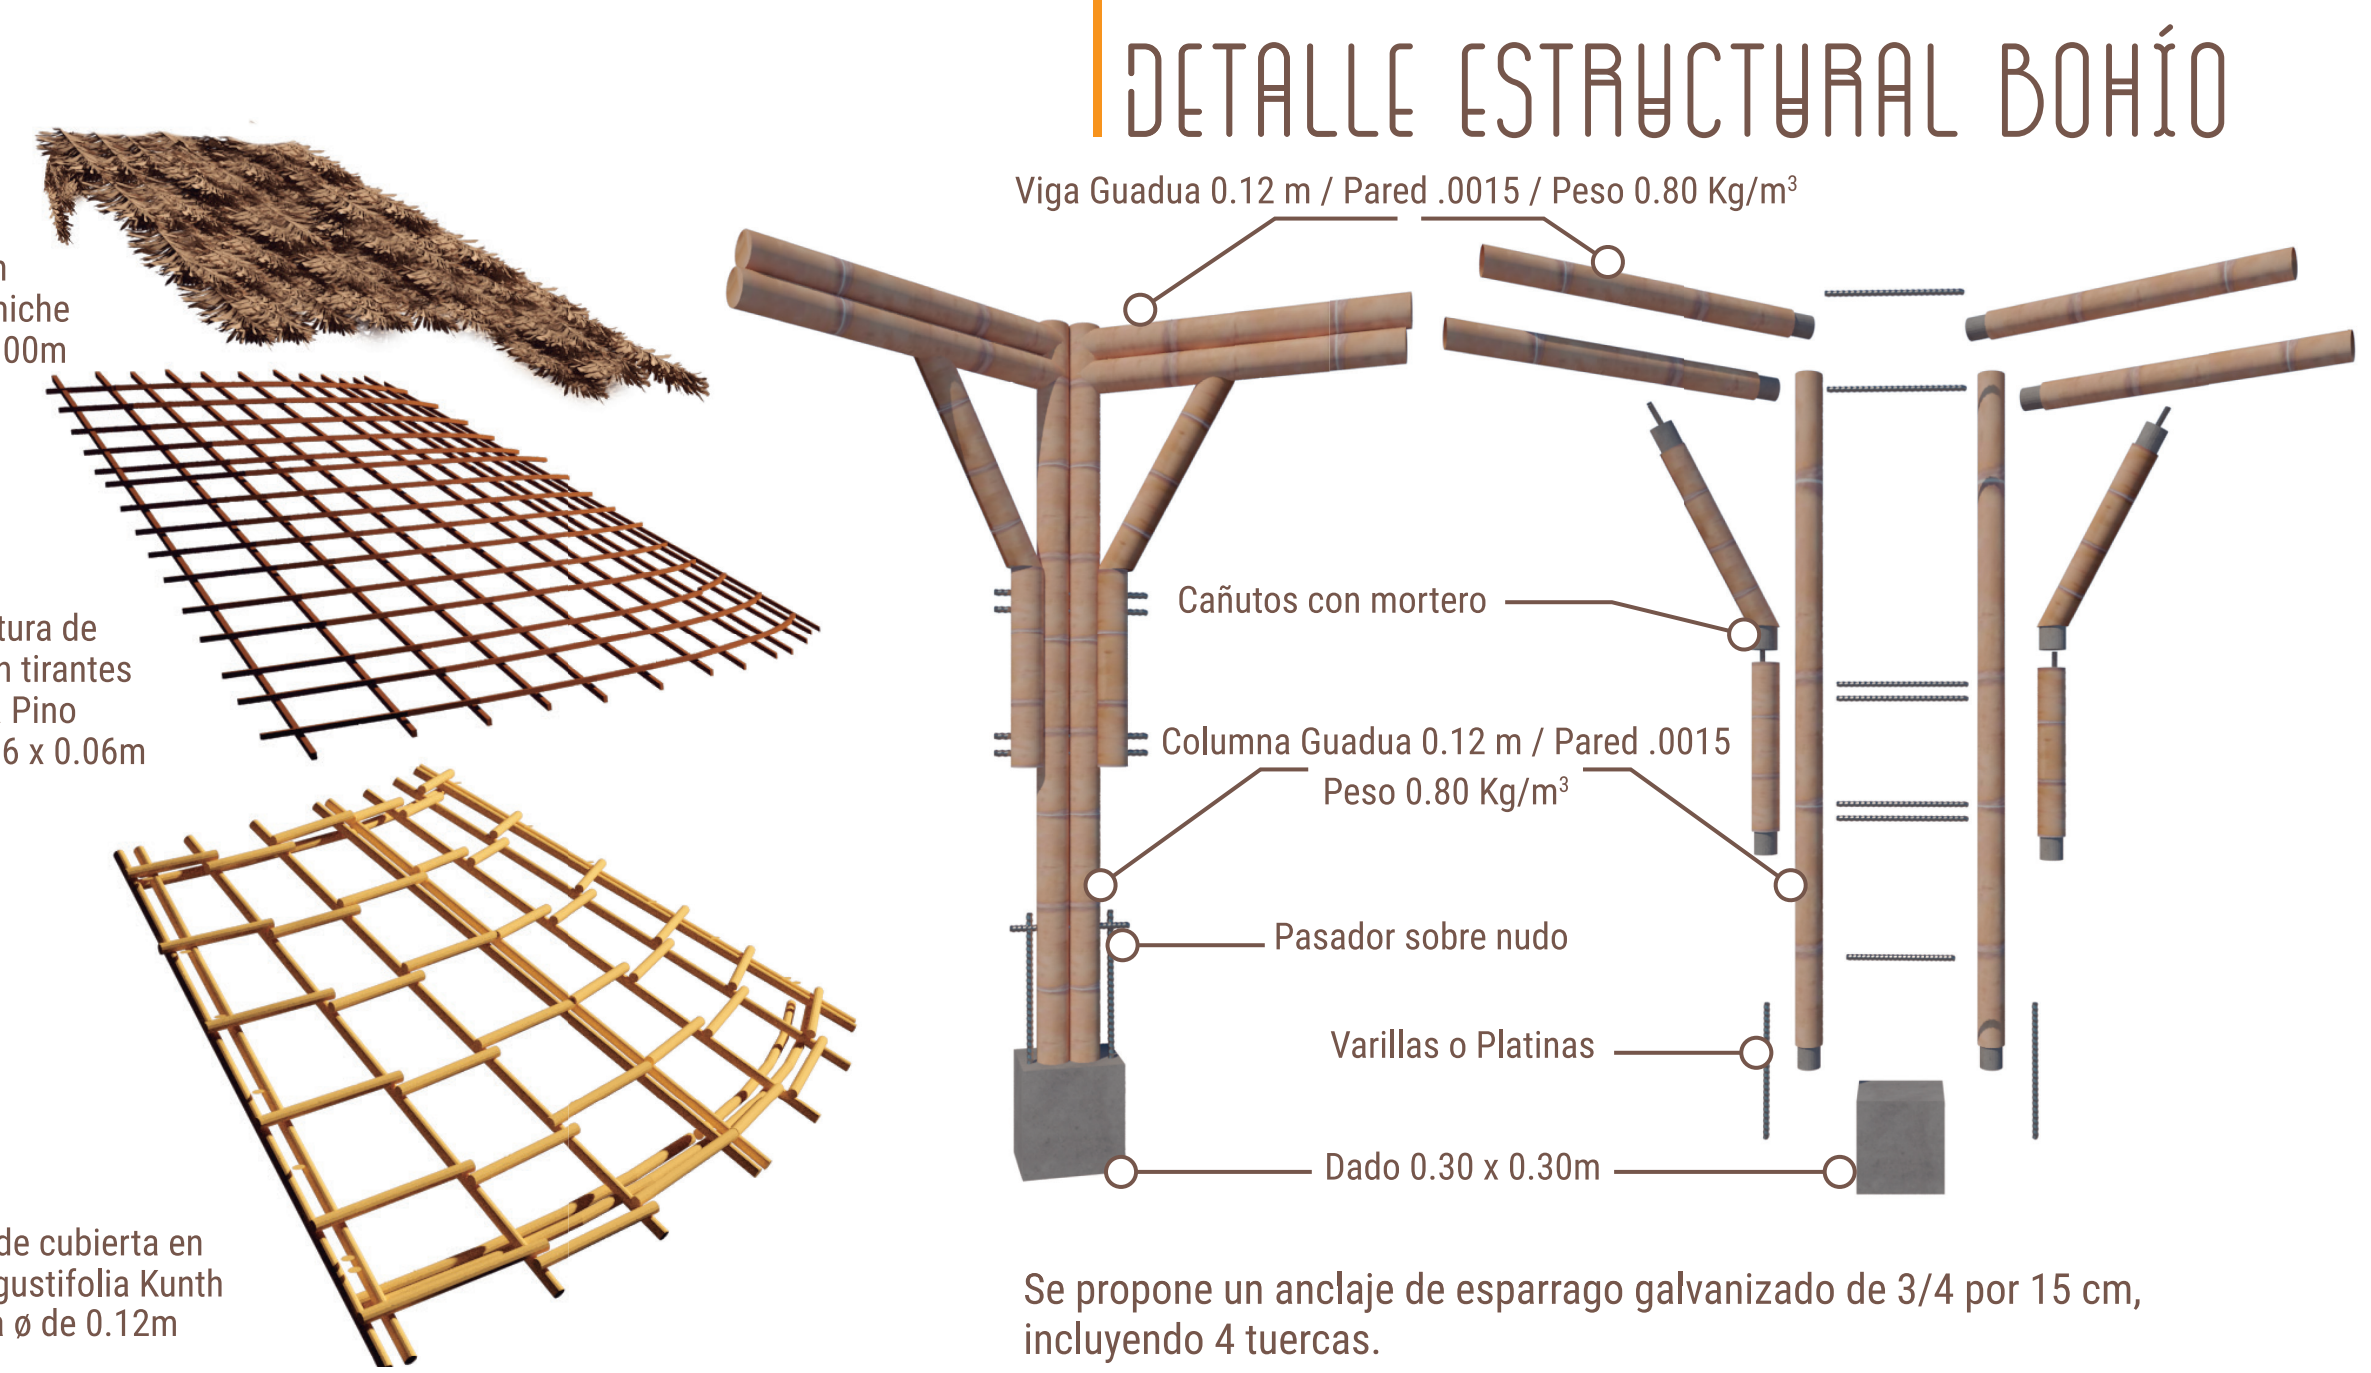

BLOQUE 2 - SALONES

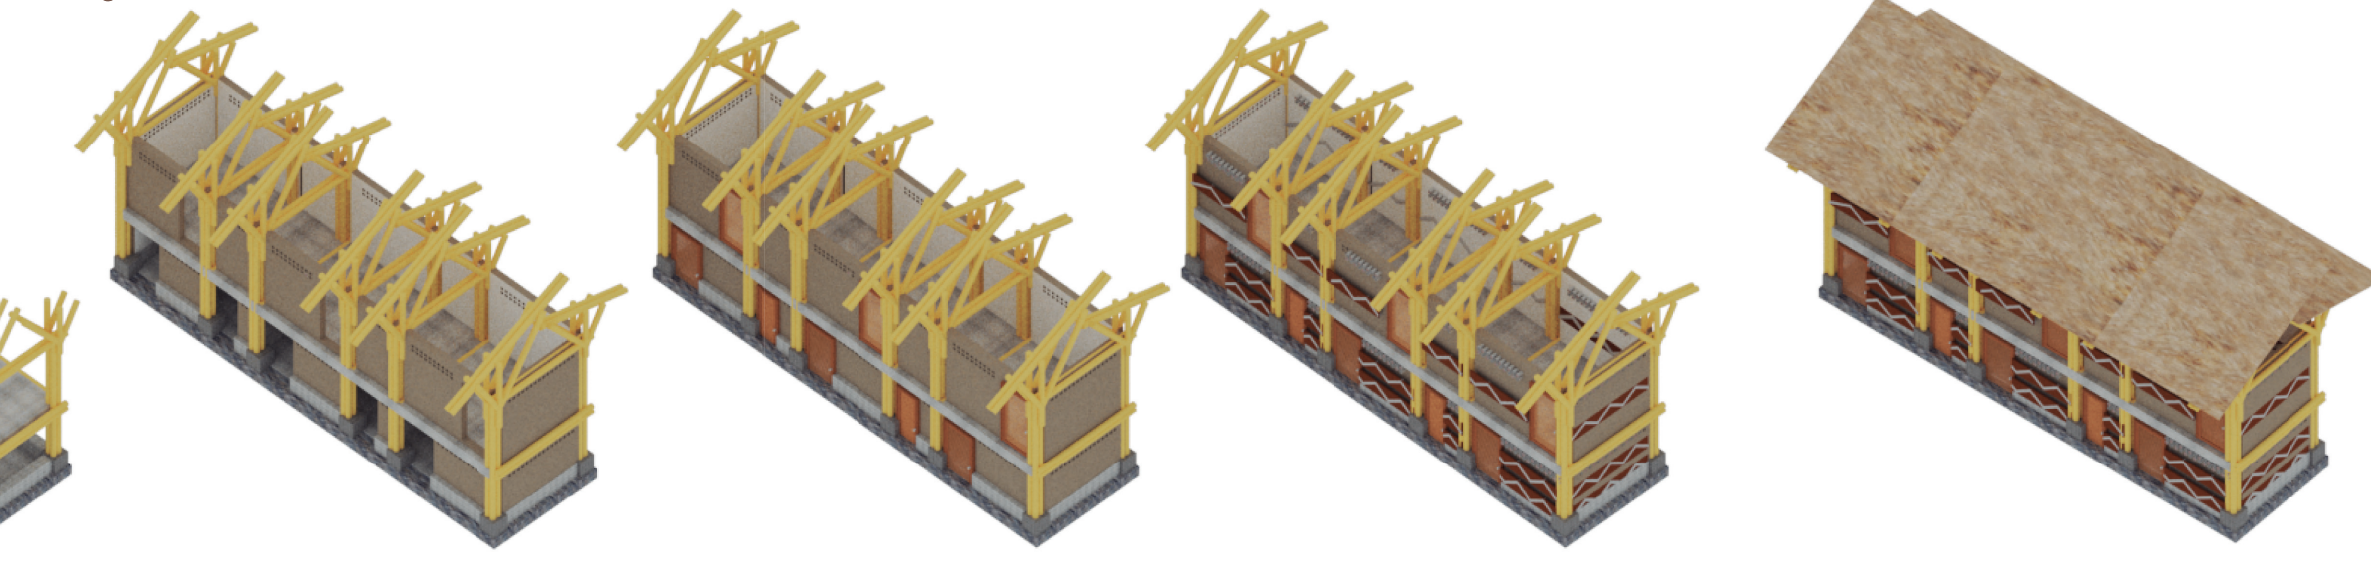

INSTALACIONES HIDRÁULICAS Y SANITARIAS

