# PRACTICOS

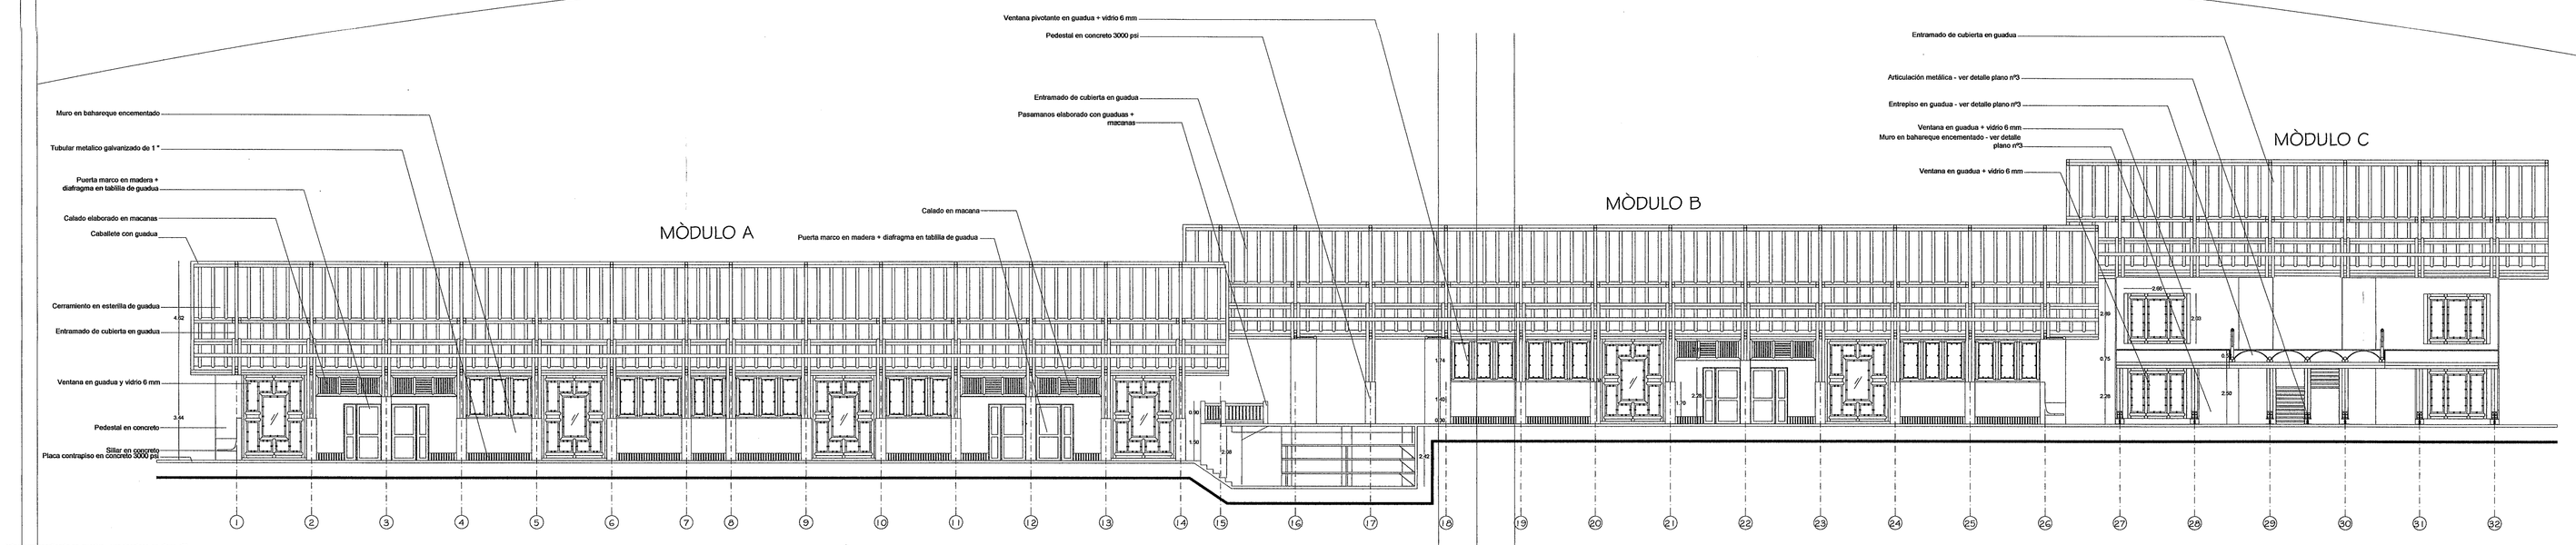


SECCION LONGITUDINAL

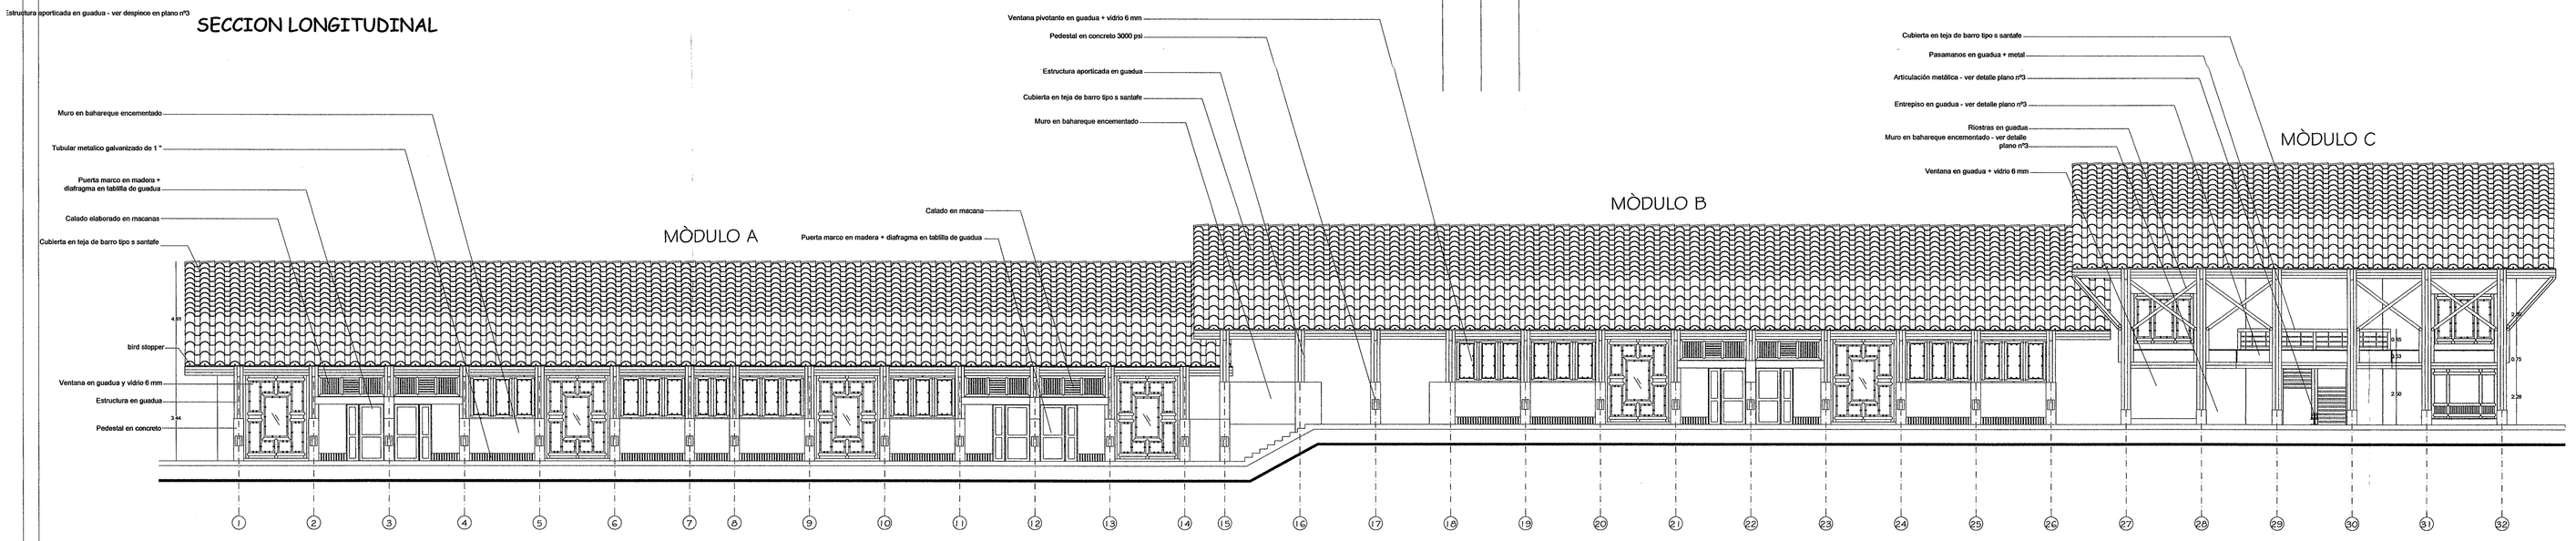


FACHADA SUR

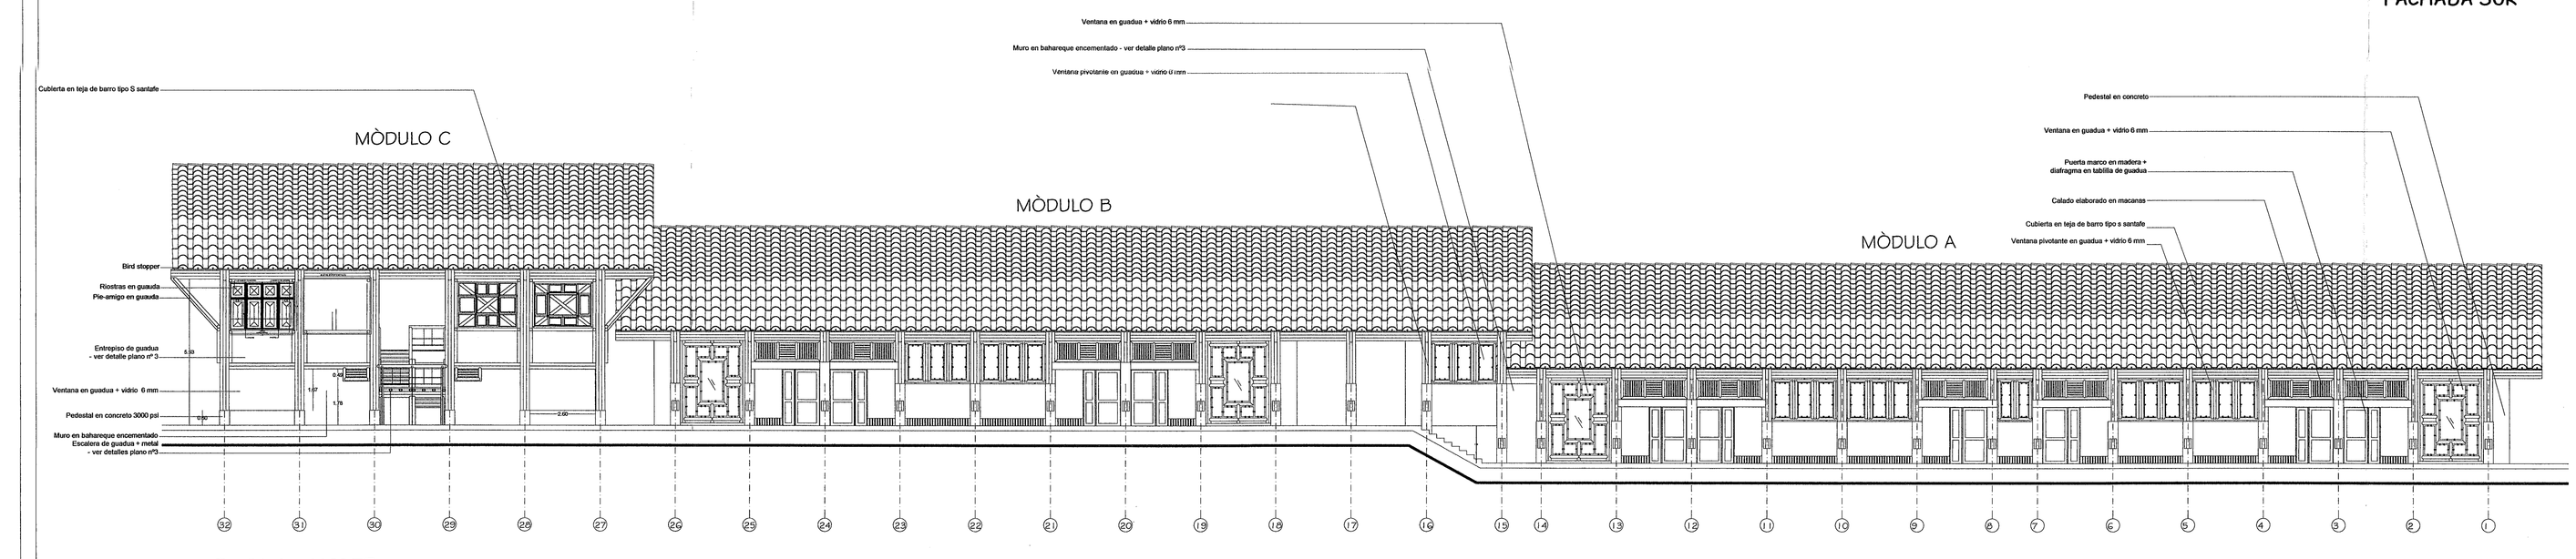


FACHADA NORTE

# CIUDAD UNIVERSITARIA LA SANTA MARIA

UNIVERSIDAD LA GRAN COLOMBIA

SECCIONAL ARMENIA

UNIVERSIDAD LA GRAN COLOMBIA
SECCIONAL ARMENIA

Rector Delegatario:
Dr. OCTAVIO ARBELAEZ GIRALDO

Decano Facultad de Arquitectura
Arq. RAFAEL ALBERTO GARAY GIRALDO

Coordinador Grupo de Diseño
Arquitecto
LUIS FERNANDO TOBON P.
M. P. Nº
A05032000-71740461 ANT.

Reconocimiento Especial
Arquitecto
Carlos Anibal Blandon.

Grupo Asesor de Diseño
Juan Carlos Jaramillo Patiño.

Ingenero Calculista
Francisco Rojas Pinto

Localización
C:\compartir\CIUDAD UNIVERSITARIA 4 FEB2002\segunda fase enlar.jpg

Contiene:
Cortes y fachadas

Observaciones:

Escala
1:125

Fecha
Junio 19-2002

Plancha
2/3