



PROYECTO
ATARAXIA, COMPLEJO DE
INTEGRACION MODAL DE
OCCIDENTE
BOGOTÁ D.C. CUNDINAMARCA

ESTUDIANTES:
JIMMY ESTEBAN CRUZ MENDIVELSO
SEBASTIAN GOMEZ GUTIERREZ

CONVENCIONES:
Indicador del norte
Indicador de corte
Indicador de detalle
Indicador de alzado interior
Indicador de fachada

MATERIALES
001
P M T
N G H
P: PISOS
M: ACABADOS DE MUROS
T: ACABADO DE CIELO RASO
H: ALTURA LIBRE
G: GUARDA ESCOBA
N: NIVEL FINO

COLABORADORES

EQUIPO DE LEVANTAMIENTO

DIGITALIZACION:

DIAGRAMACION Y MONTAJE

PLANOS DE REFERENCIA

Plano N° 1

ARCHIVOS DE REFERENCIA

Plano N° 1

MANZANA CATASTRAL

PROPIETARIO

DATOS ADICIONALES

ARQUITECTO RESPONSABLE

MODIFICACIONES

OBSERVACIONES

CONTIENE:

Plano general
Tipologías de Manzana

ESCALA:
Indicada

FECHA:
05 12 2019

ARCHIVO:
Modelo para planos.pln

FIRMA ARQUITECTO
Nº:

DIBUJO:

ELABORACION:

REVISION:

PLANO N°:

PLANCHA N°:


17

U-016

SE

22


TIPOLOGÍAS # 1

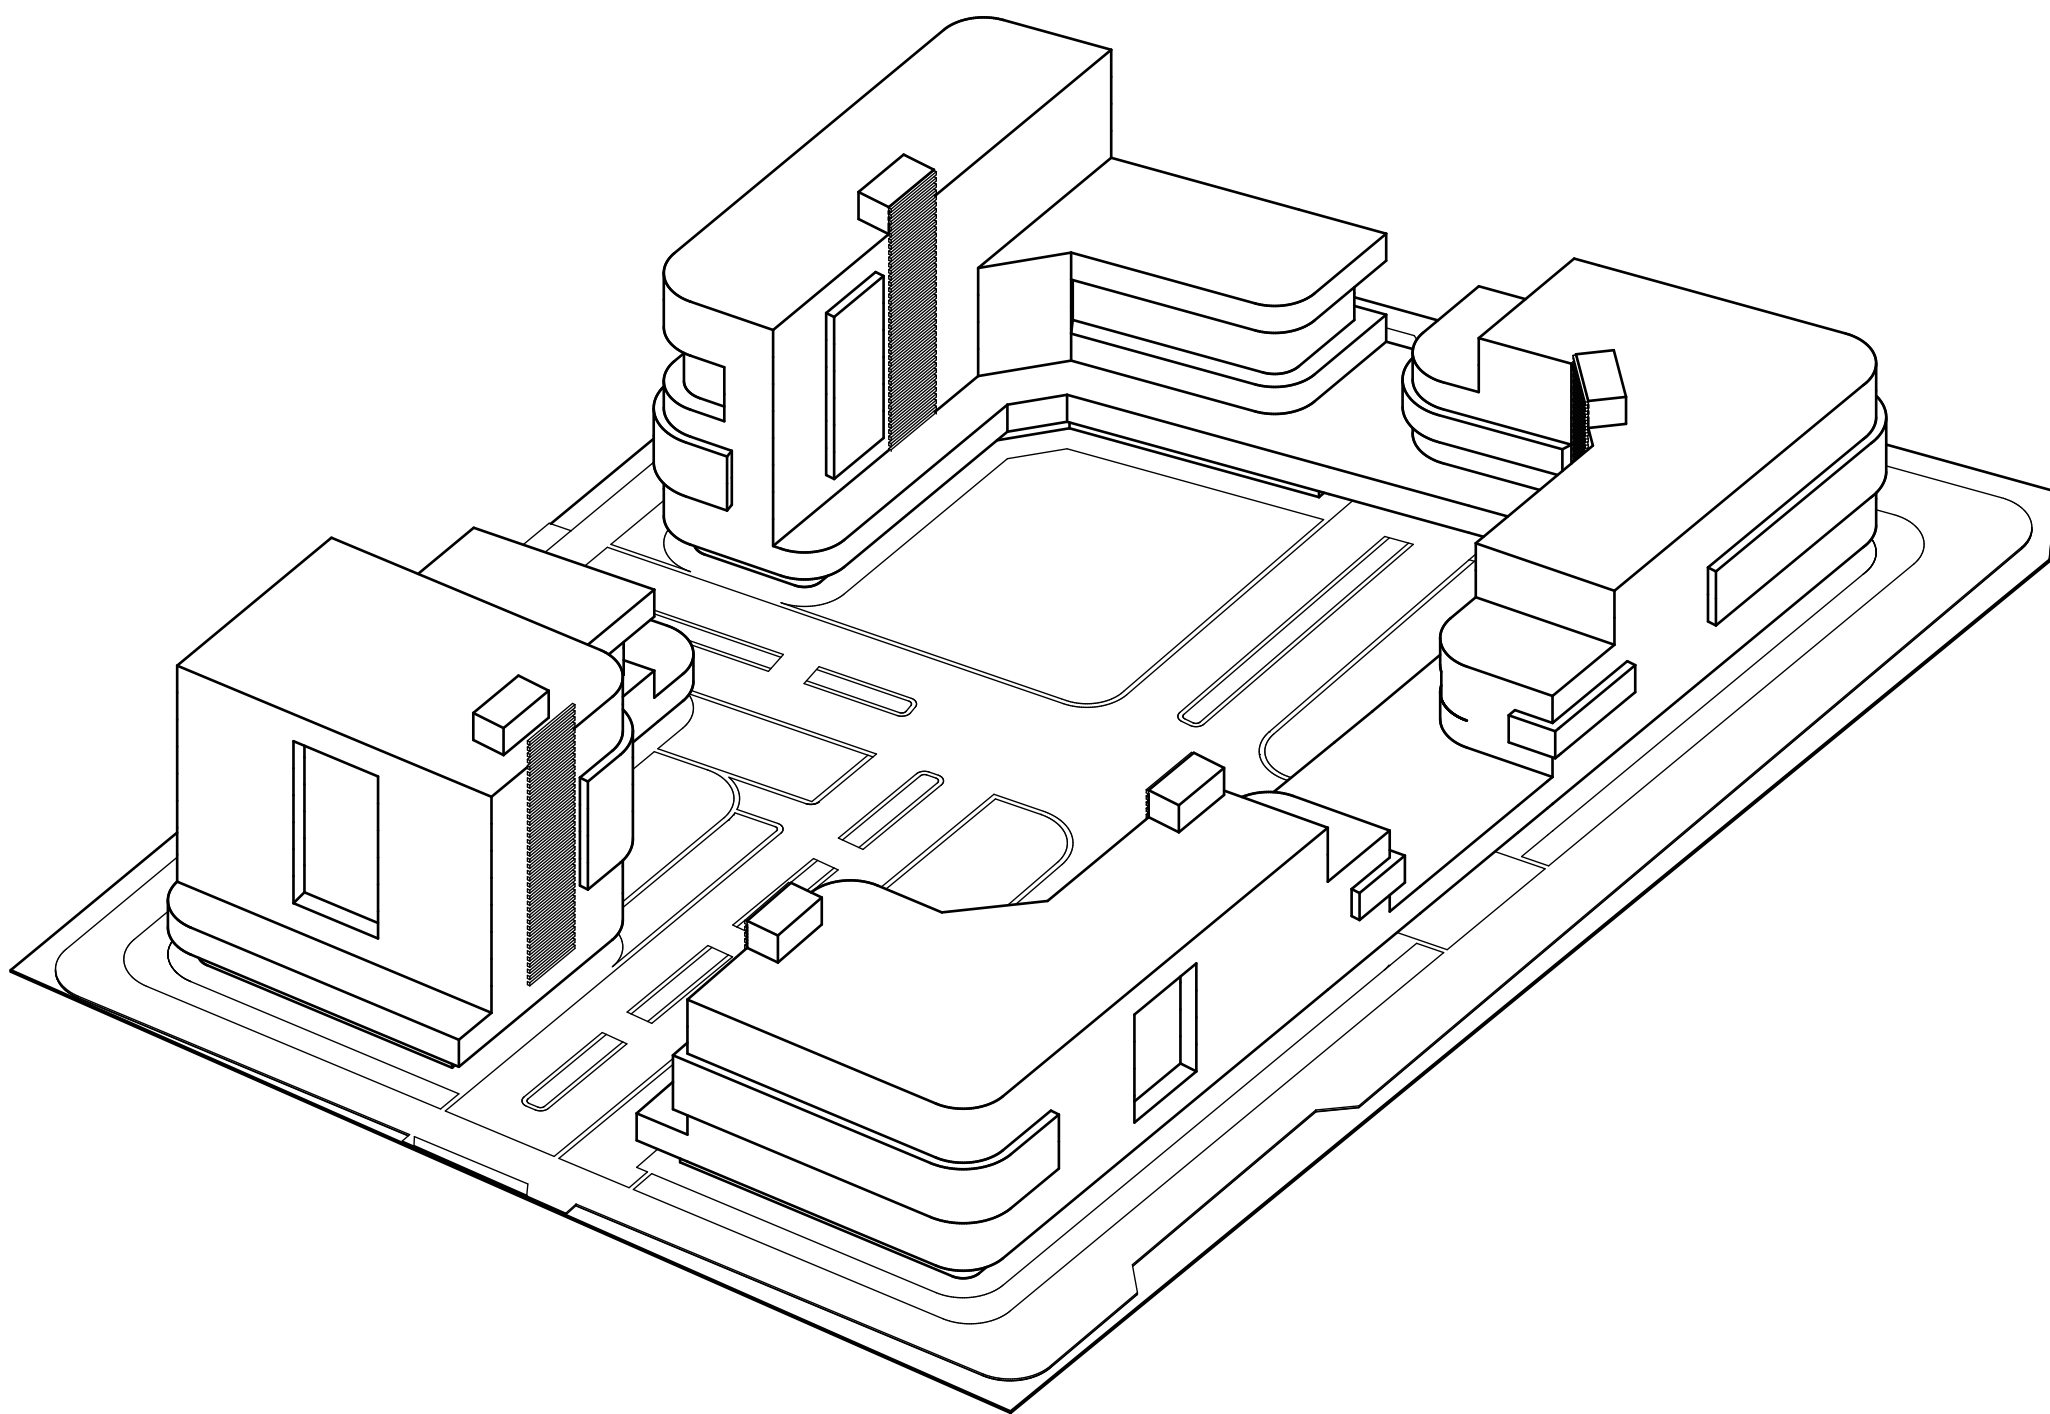

MANZANA INTERMEDIA

1:750

TIPOLOGÍAS # 2

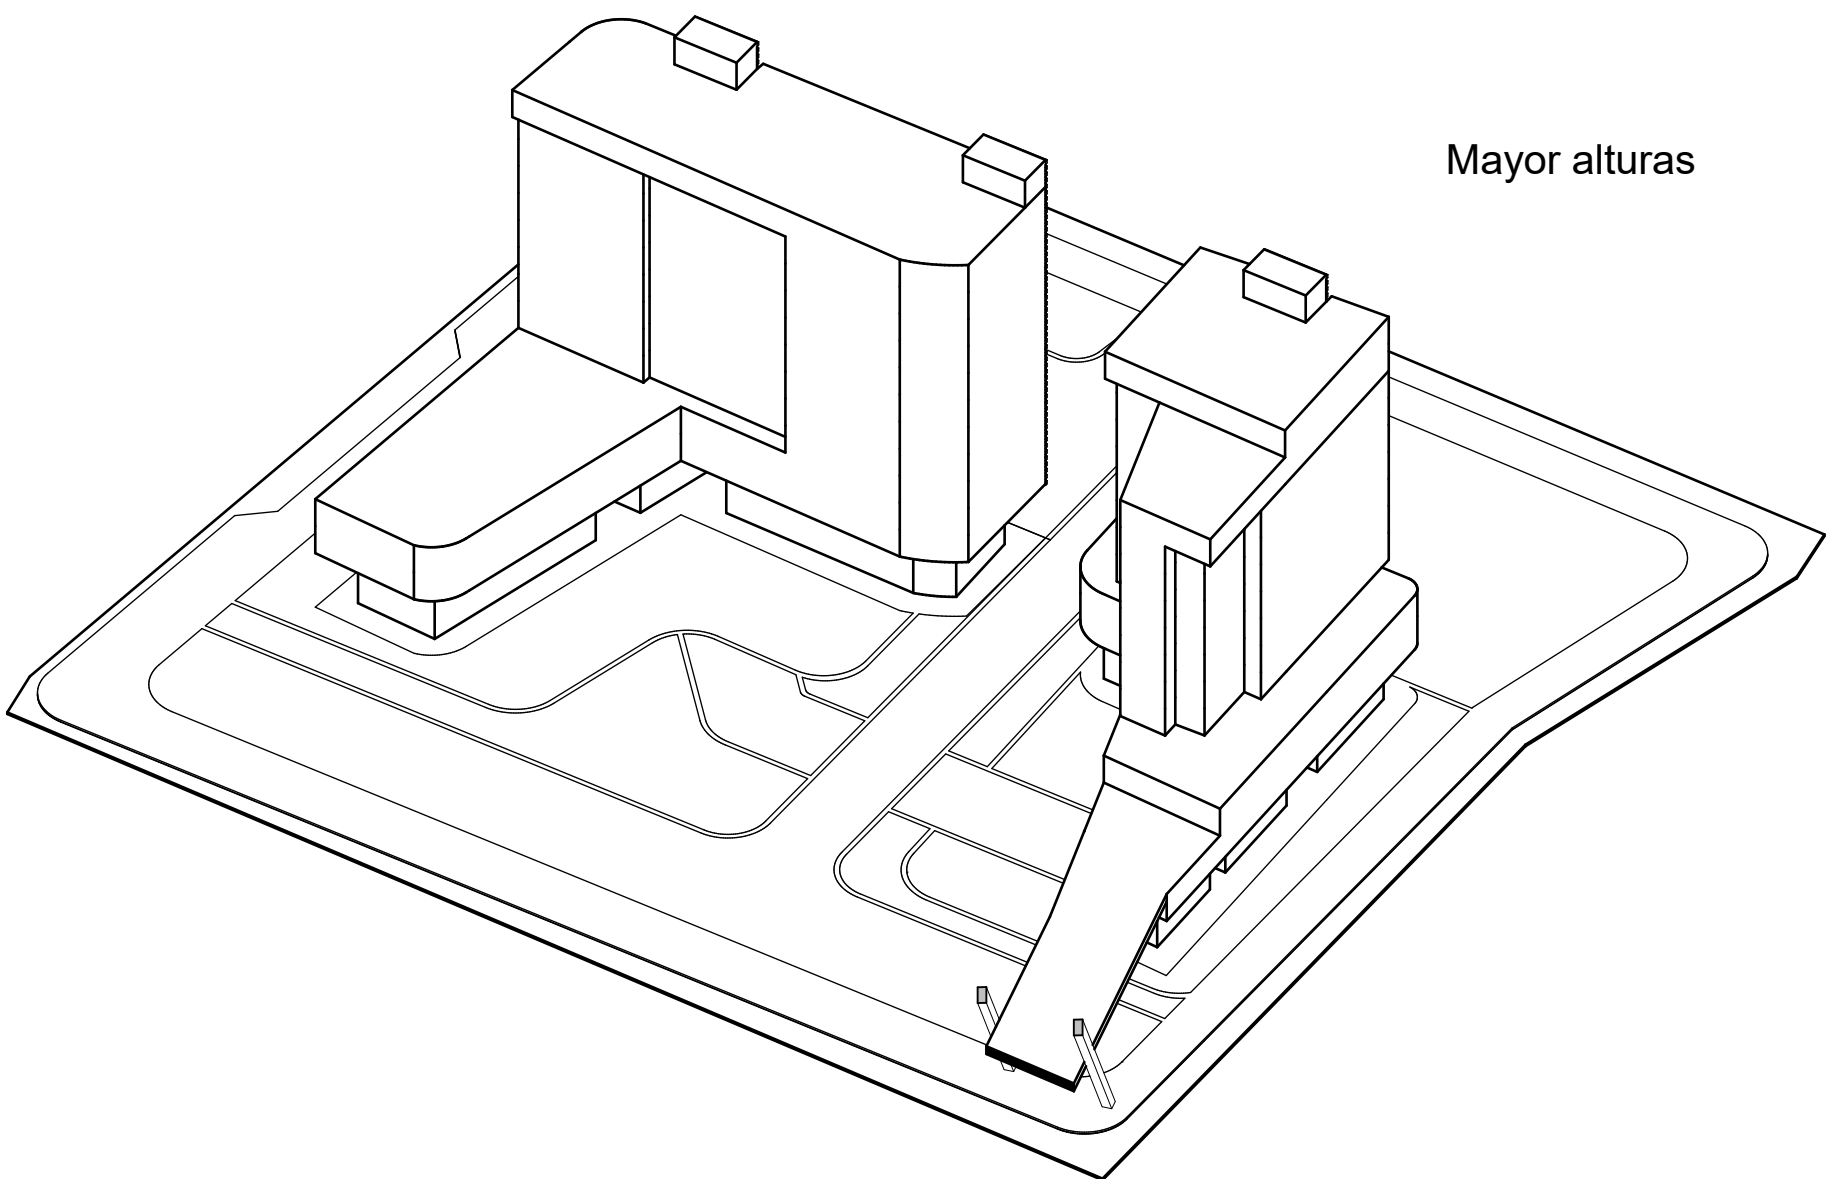


MANZANA COLINDANTE CON LA AV. CENTENARIO

1:750

Tipología 1

Tipología 2

Tipología 3

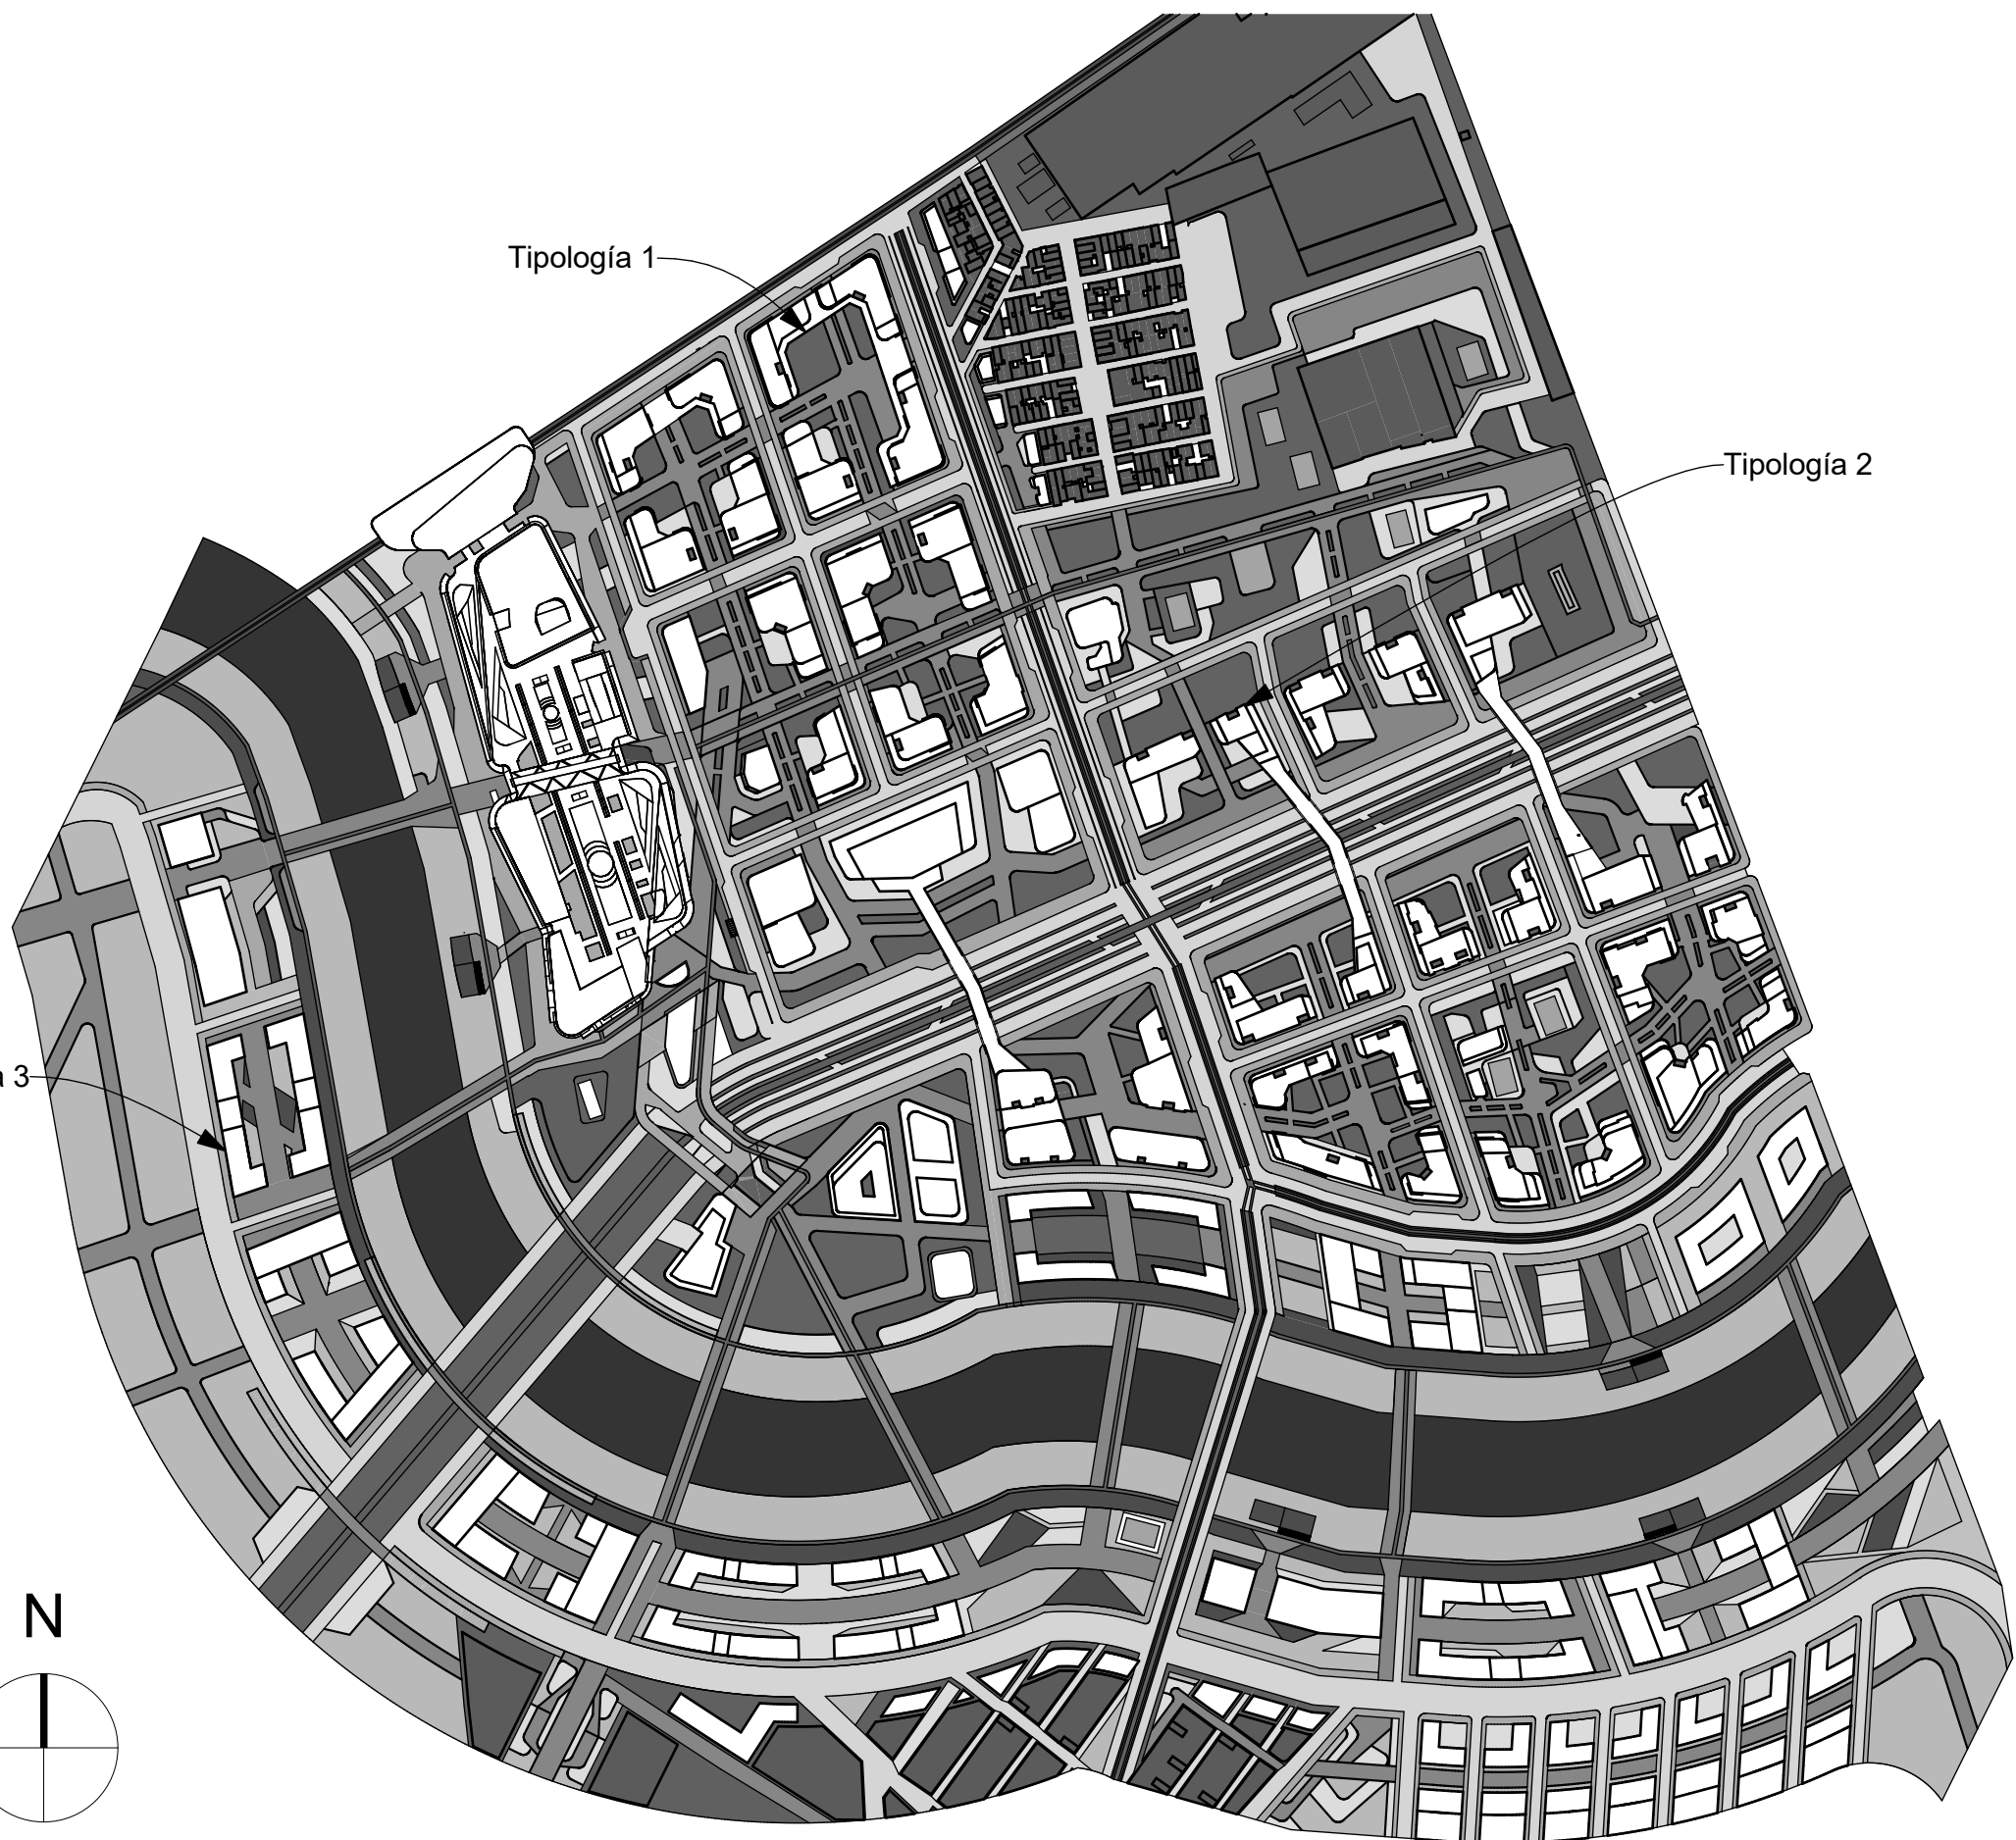


PLANO DE IDENTIFICACIÓN

1:5000

TIPOLOGÍAS # 3

Menor alturas

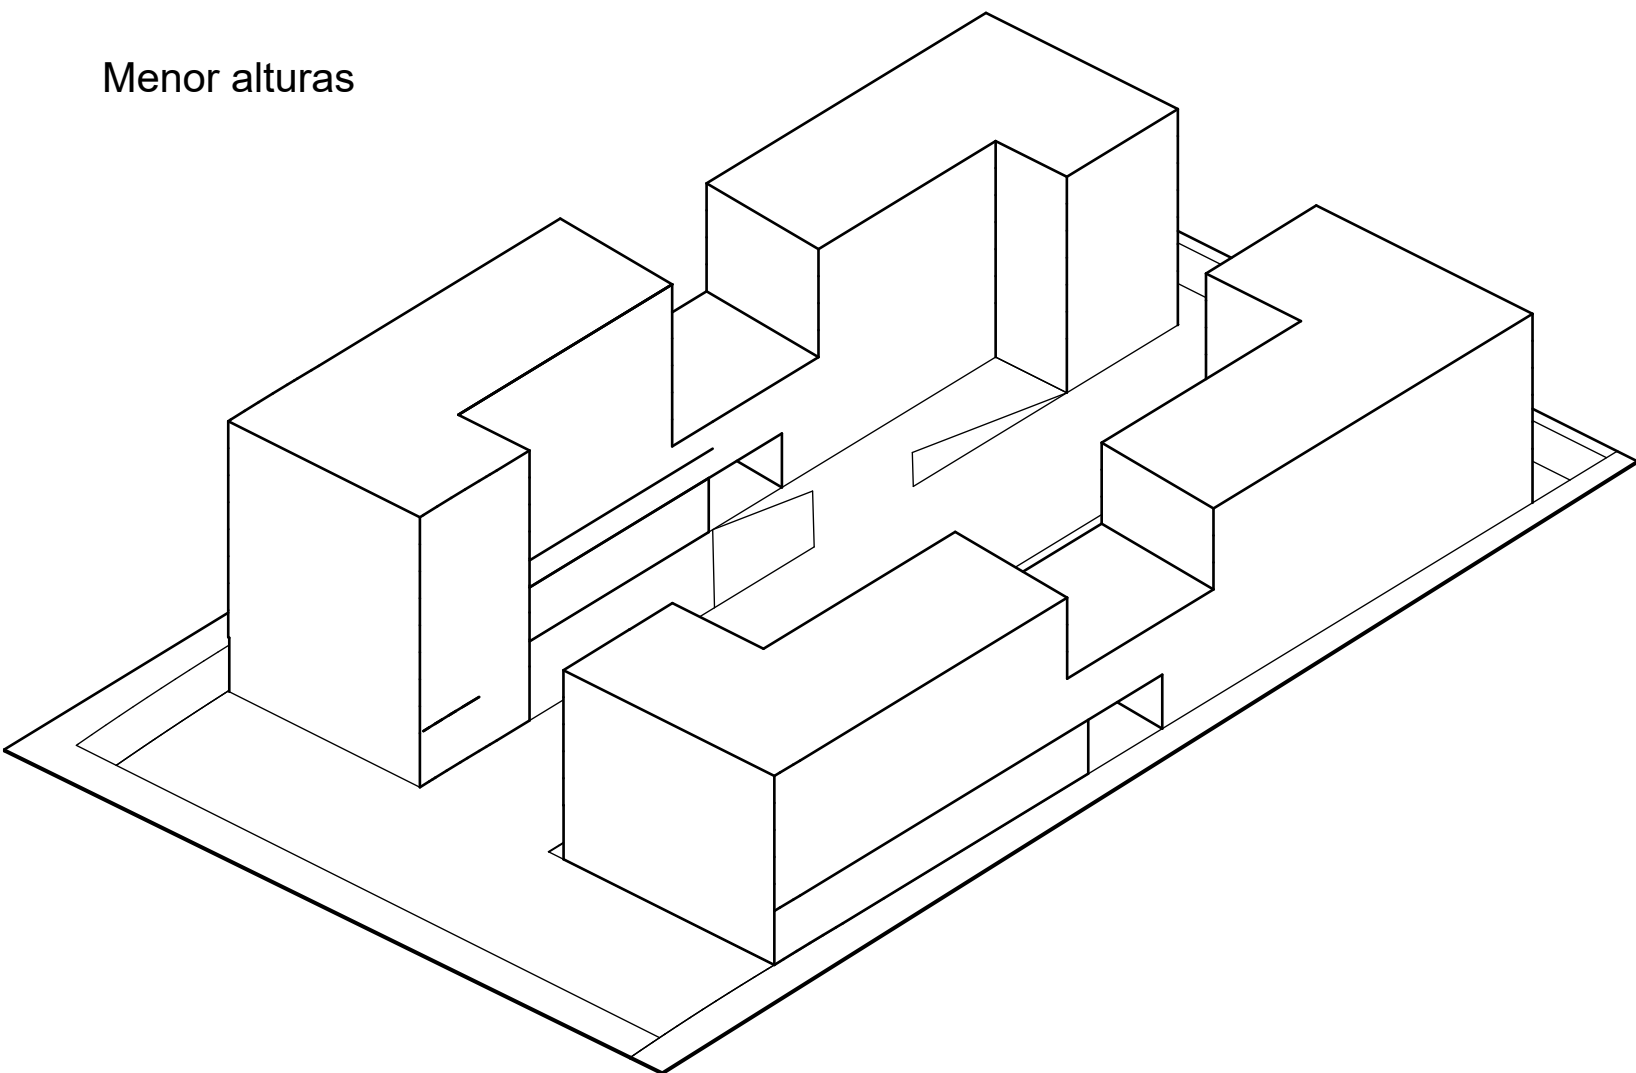

MANZANA COLINDANTE AL RÍO BOGOTÁ

1:750

Mayor alturas