

UNIVERSIDAD LA GRAN COLOMBIA
Facultad de Arquitectura



NF. +0.00 MT INDICADOR DE NIVEL
TÍTULO-BLOQUE-DE-DIBUJO
ALMACEN INDICADOR DE ESPACIO
ESCALA GRAFICA

ARQUITECTO
MARCO PINEDA


INTEGRANTES:
2001011153
2001010807
2001010332

TALLER X

PROYECTO

Cortes
C3-C4

OBSERVACIONES:

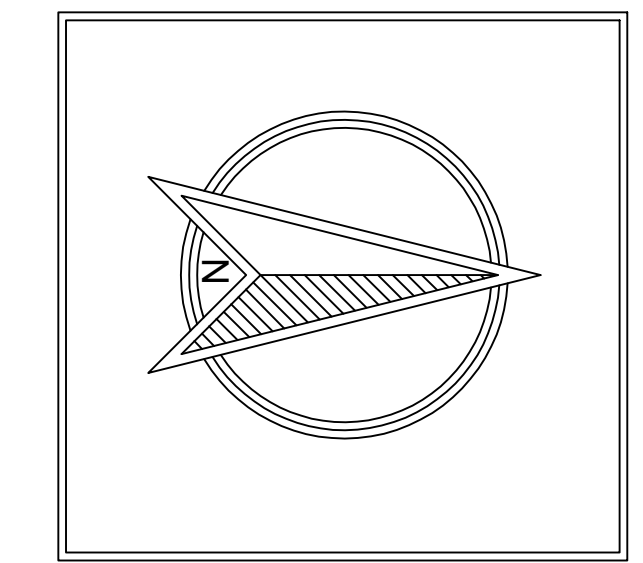


ESCALA:
1:500
FECHA:
01 DE DICIEMBRE 2014


ARCHIVO:
PLANIMETRIA
FECHA COPIA:
05 DE DICIEMBRE 2014

DIBUJO:
C:\Users\TALLER X\Desktop
ELABORACION:
2001010807
2001010332
2001011153

REVISION	PLANO No	12
DE	20	

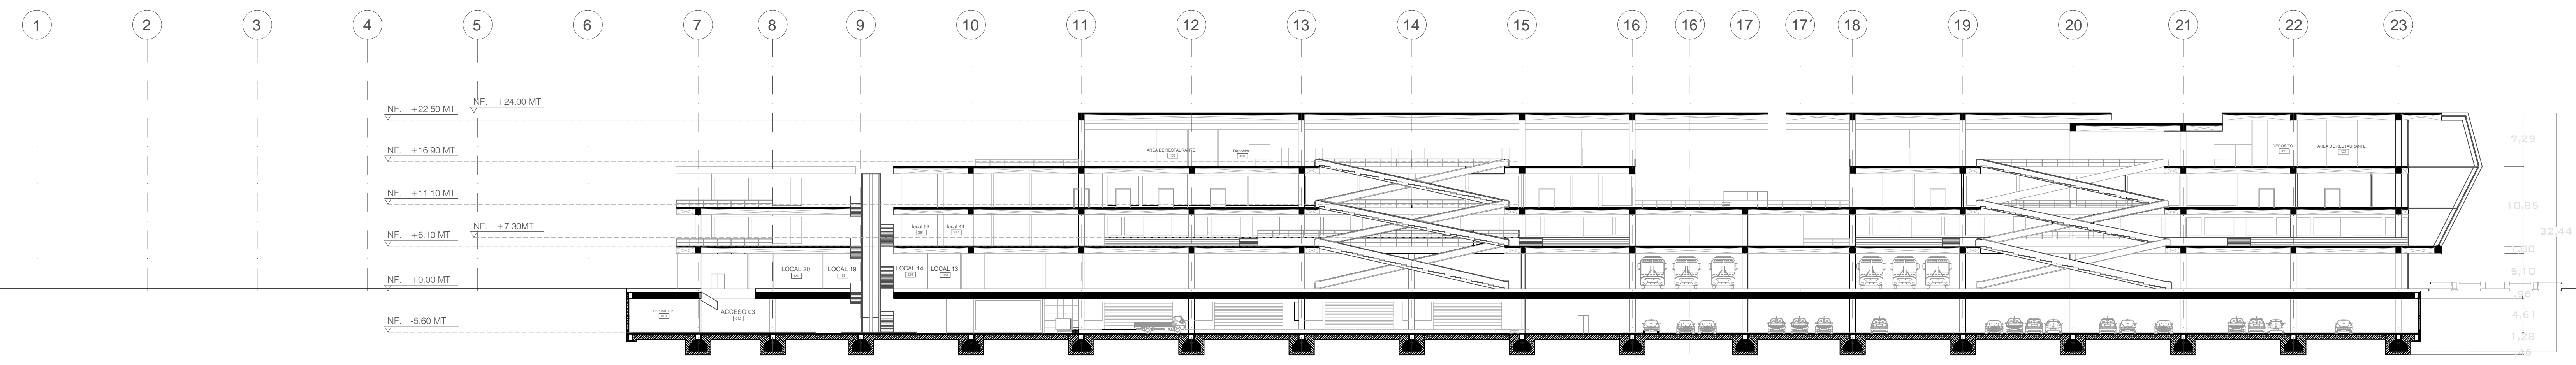

C3 Corte Longitudinal 3
ESCALA 1:500

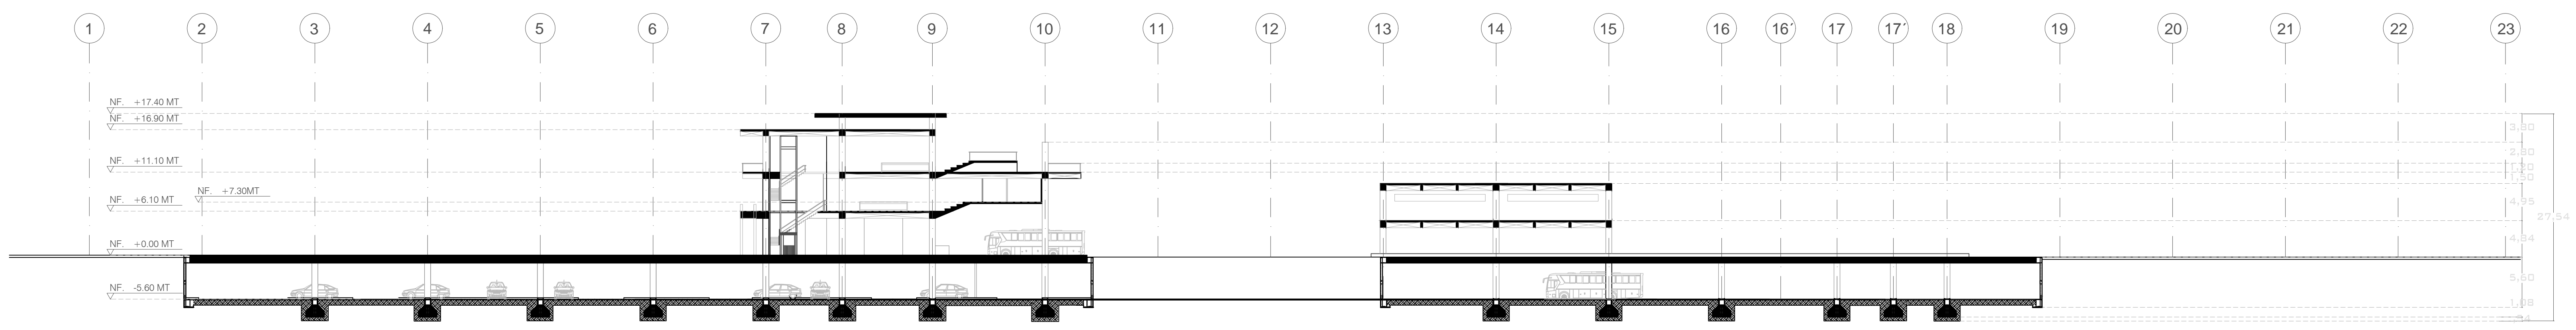

C4 Corte transversal 4
ESCALA 1:500